ი/მ ვიტალი ენუქიანი

Tel: +995 593-13-18-27
e-mail: v.enukian@gmail.com

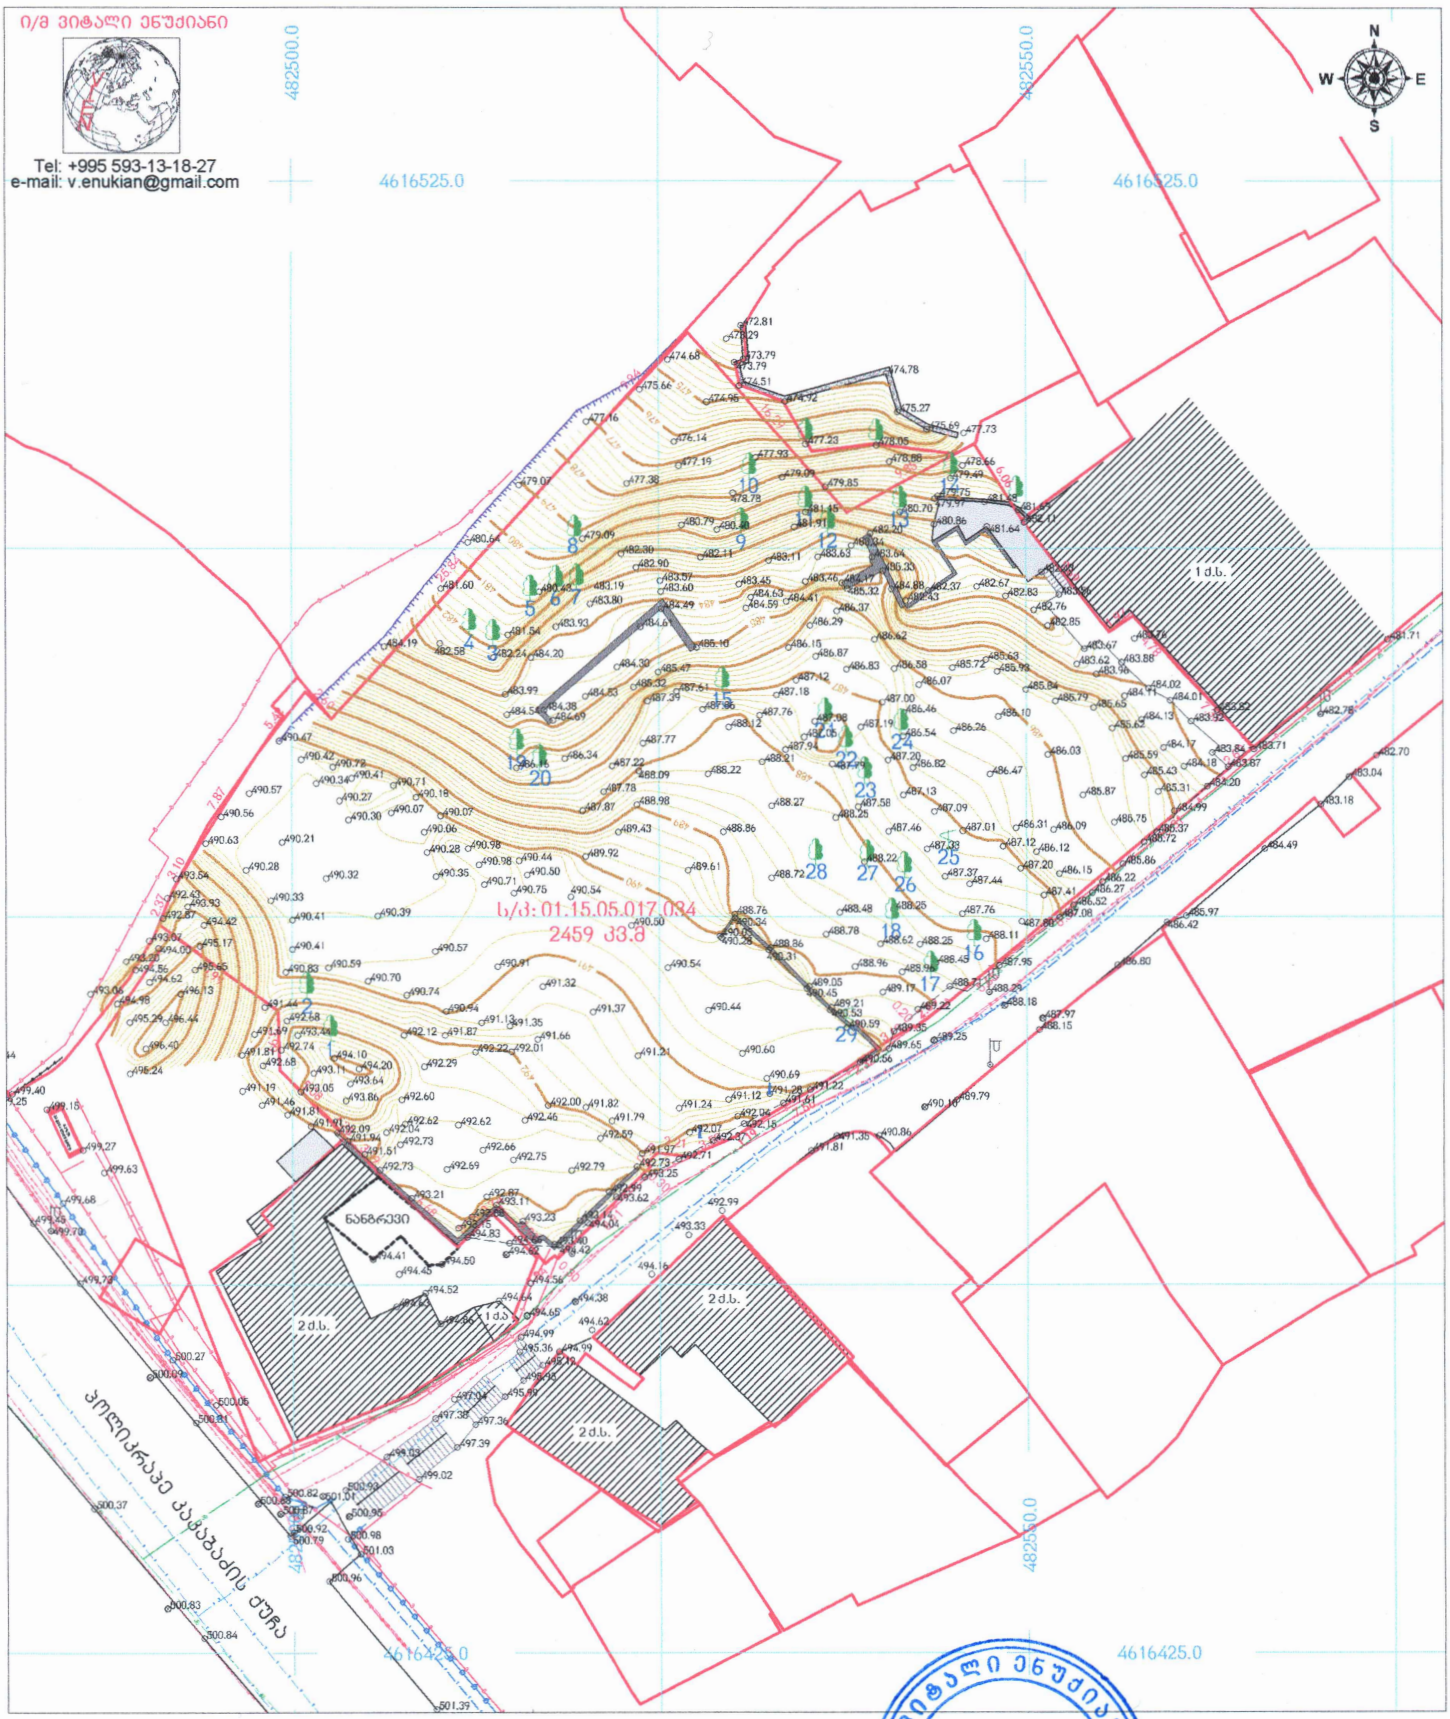

პირობითი აღნიშვნები

- მიწის ნაკვეთის საზღვრები
- აშენებული შენობა-ნაგებობა
- მშენებარე შენობა-ნაგებობა
- ფარდული
- 456000
- 4678900
- UTM სისტემის კოორდინატები
- 500 სიმაღლის ნიშნული
- ფოთლოვანი ხე
- ნერგი
- წიწვოვანი ხე
- პალმა
- კიპარისი
- ბუჩქი
- ეკლიანი ბუჩქი
- ვენახი
- ჭის ლუქი
- ქვაღელი
- ელ. გოჭი
- ლამპიონი
- პროჟექტორი
- ტრანსფორმატორი
- ონკანი
- წყარო
- ასფალტის გზა
- გრუნტის გზა
- მავთულის ზღუდე
- ლითონის ზღუდე
- ხის ზღუდე
- ქვის ზღუდე
- გაზის მილი
- ელექტროგადამცემი ხაზი
- კავშირგაბმულობა
- კანალიზაცია
- წყალმომარაგება

	*ტოპოგეგმა	
მისამართი:	ქ. თბილისი, ტარიელის ქ. №9, №13, №15, №17	
დამკვეთი:	შპს "კაპტევე დეველოპმენტი"	
დირექტორი		ვ. ენუქიანი
გზომა		ვ. ენუქიანი
დახაზა		ვ. ენუქიანი
მ: 1:500	ფართობი 2459 კვ.მ	17.03.2022

01013024487 *PIE VITALI ENUKYAN ი/მ ვიტალი ენუქიანი

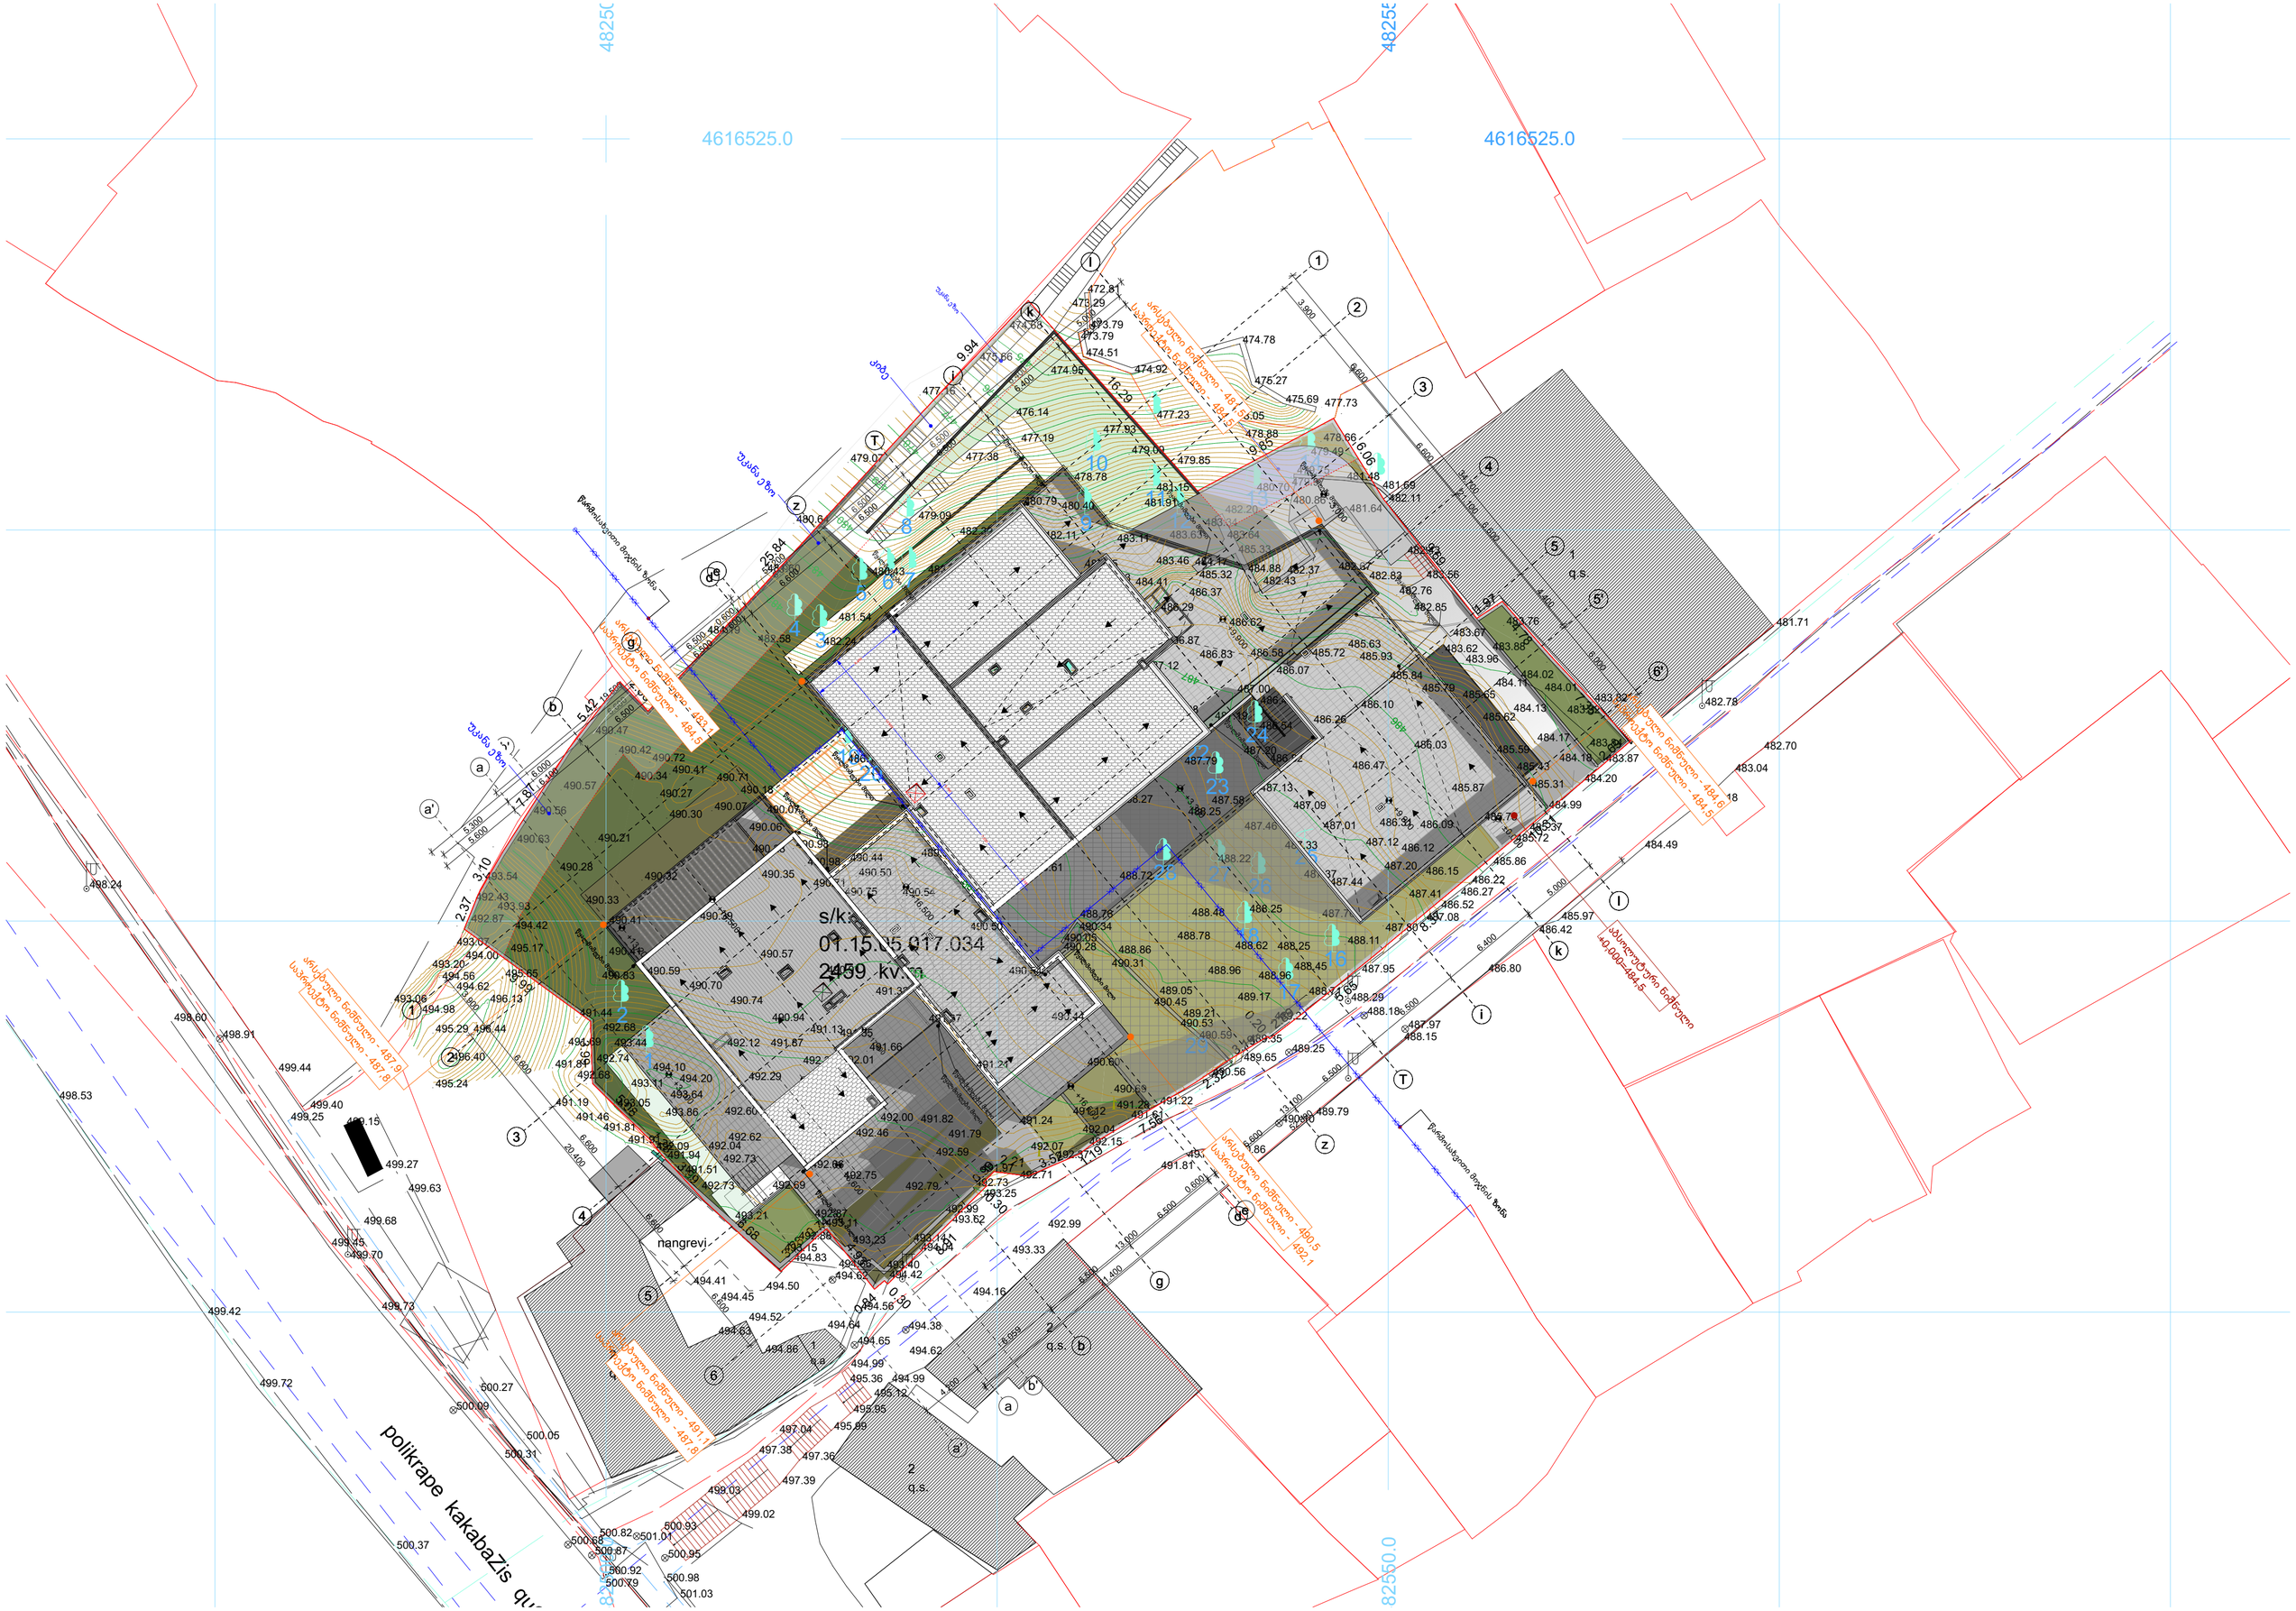
4616525.0
4616525.0
s/k
01.15.05.017.034
2459 kv.m
nangrevi
polikrape kakabaZis qu
82550.0


4616525.0
482500.0
4616525.0
482550.0
4616425.0
482500.0
4616425.0
S/kv
2459_kV
Q.S.
Q.S.
Q.S.
2
Q.S.
