

შ.პ.ს. "ჯითი სარვეი"

საიდ.კოდი 400224681

ქ.თბილისი, ბიორბი ბრწყინვალეს ქ №4 II სართული,ოფისი №4

მობ: +995 598 30-20-15 +995 599 53-15-15

office@gtsuvey.ge

www.facebook.com/GTSURVAY1

GT SURVEY

ქალაქ თბილისში, ავჭალა 2-ის დასახლებაში, მაყვალა მრევლიშვილის ქუჩა №11-ში

შ.პ.ს. "G & I & A" -ს

საკუთრებაში არსებული 3379 მ.კვ (ს/კ 01.11.03.010.179)

არასასოფლო-სამეურნეო დანიშნულების მიწის ნაკვეთის

ტოპოგრაფიული გეგმა

თარიღი: 06.04.2024

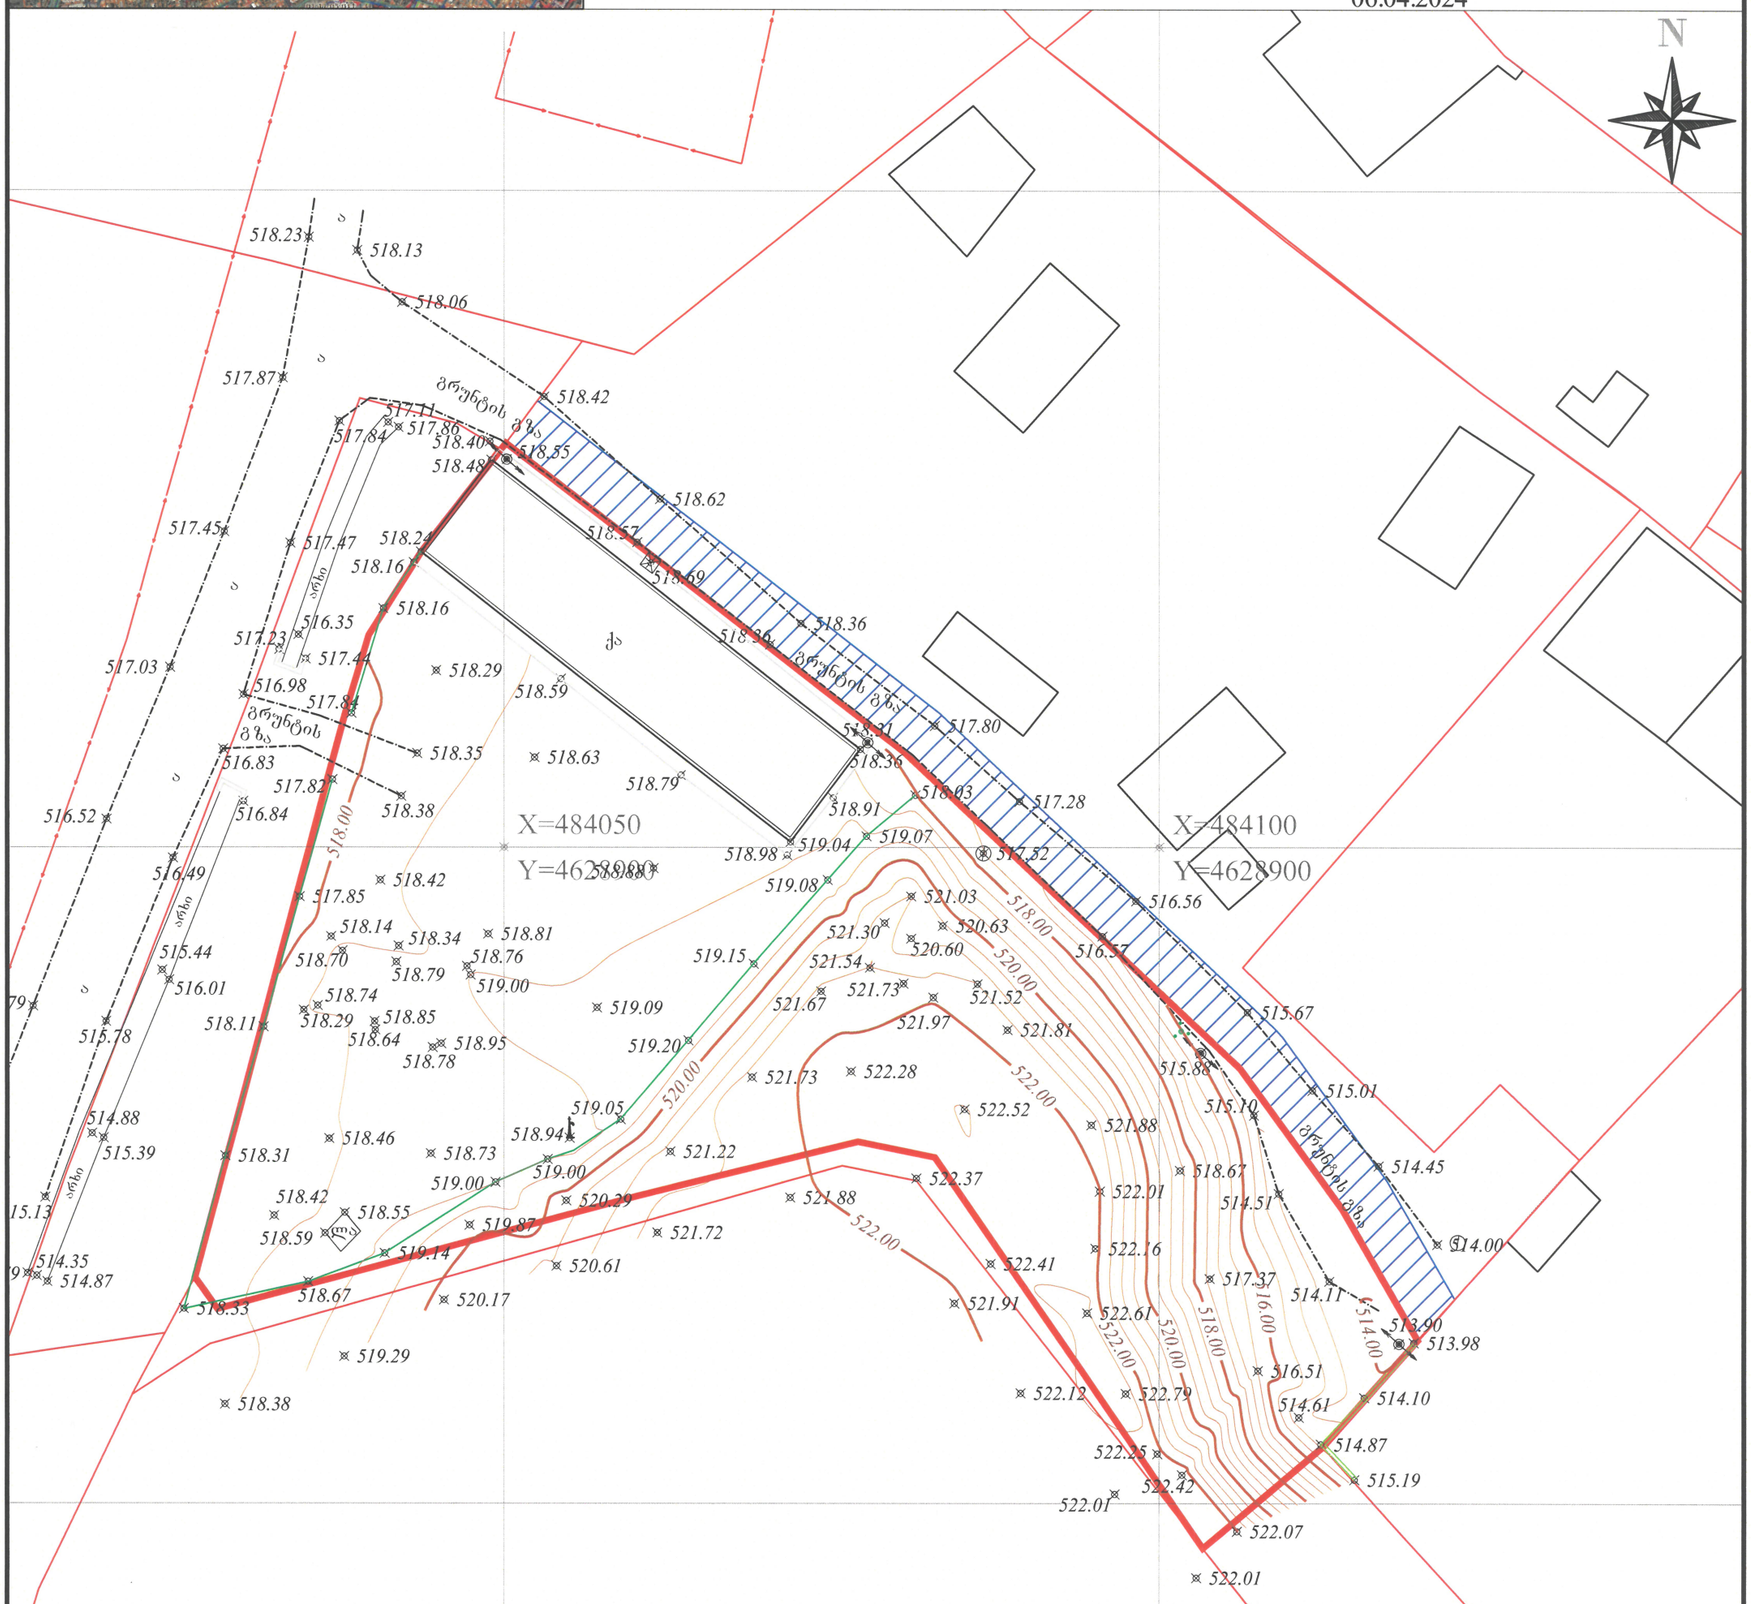

სერვიტუტის ფართობი: 0 მ	კირობითი აღნიშვნები	ტოპოგრაფიული რუკა: გაკეთებულია საქართველოს მუდმივმოქმედი Geo-Cors-ის ჯიპიეს რეფერენსირებულ ქსელზე დაყრდნობით. სახელმწიფო კოორდინატთა სისტემა: WGS 1984 წლის, UTM პროექცია, სიმაღლური სისტემა: კვაზიგეოიდი 1977 წლის ბალტიის ზღვის სიმაღლე ტოპოგრაფიული რუკა მ 1:500 / რელიეფის კვეთა 0.5მ			
მიწისქვეშა კომუნიკაციები	ნაკვეთის საზღვარი	ბუჩქი	გეგმურ სიმაღლური წერტილი (რპ)	რკინის ღობე	(მიწისქვეშა კომუნიკაციები დატანილია საჯარო რეესტრში რეგისტრირებულ ბაზაზე დაყრდნობით,მშენებლობის დაწყების წინ გამოძახილი იქნას შესაბამისი მიწისქვეშა კომუნიკაციების ჯაჭვი მუშაობა)
— ა — კანალიზაცია	შენობა	გაზონი	ხეების რიგი	ბორდიური	
⟷ დენის კაბელი	არკა	სამეთვალყურეო ჭები	ტრანსფორმატორი	ბეტონი	
— გ — გაზის მილი	ფარდული	ძეგლი	რადიო ან ტელე ანძა	კედელი	
— წ — წყლის მილი	კიბე	შადრევანი	ლამპიონები	საყრდენი კედელი	
— კგ — კავშირგაბმულობა	ფოთლოვანი ხე	ონკანი	ელექტრო ბოძი	ბილიკი	
	წიწვოვანი ხე	წყარო ან ჭა	რკინიგზა	გზის კონტური	
	ხეხილის ხე	ბენზინგასამართი სადგური	იზოჰიფსი	ფლატე	
	პალმა	მაღალი ძაბვის გადამცემი	მთავარი იზოჰიფსი	წყლის კონტური	

დირექტორი		ბ. ხაჩიძე
გეოდეზისტი კომპ. უზრუნველყოფა		ი. მანჯგალაძე
გეოდეზისტი კომპ. უზრუნველყოფა		ი. მანჯგალაძე
დამკვეთი		