






























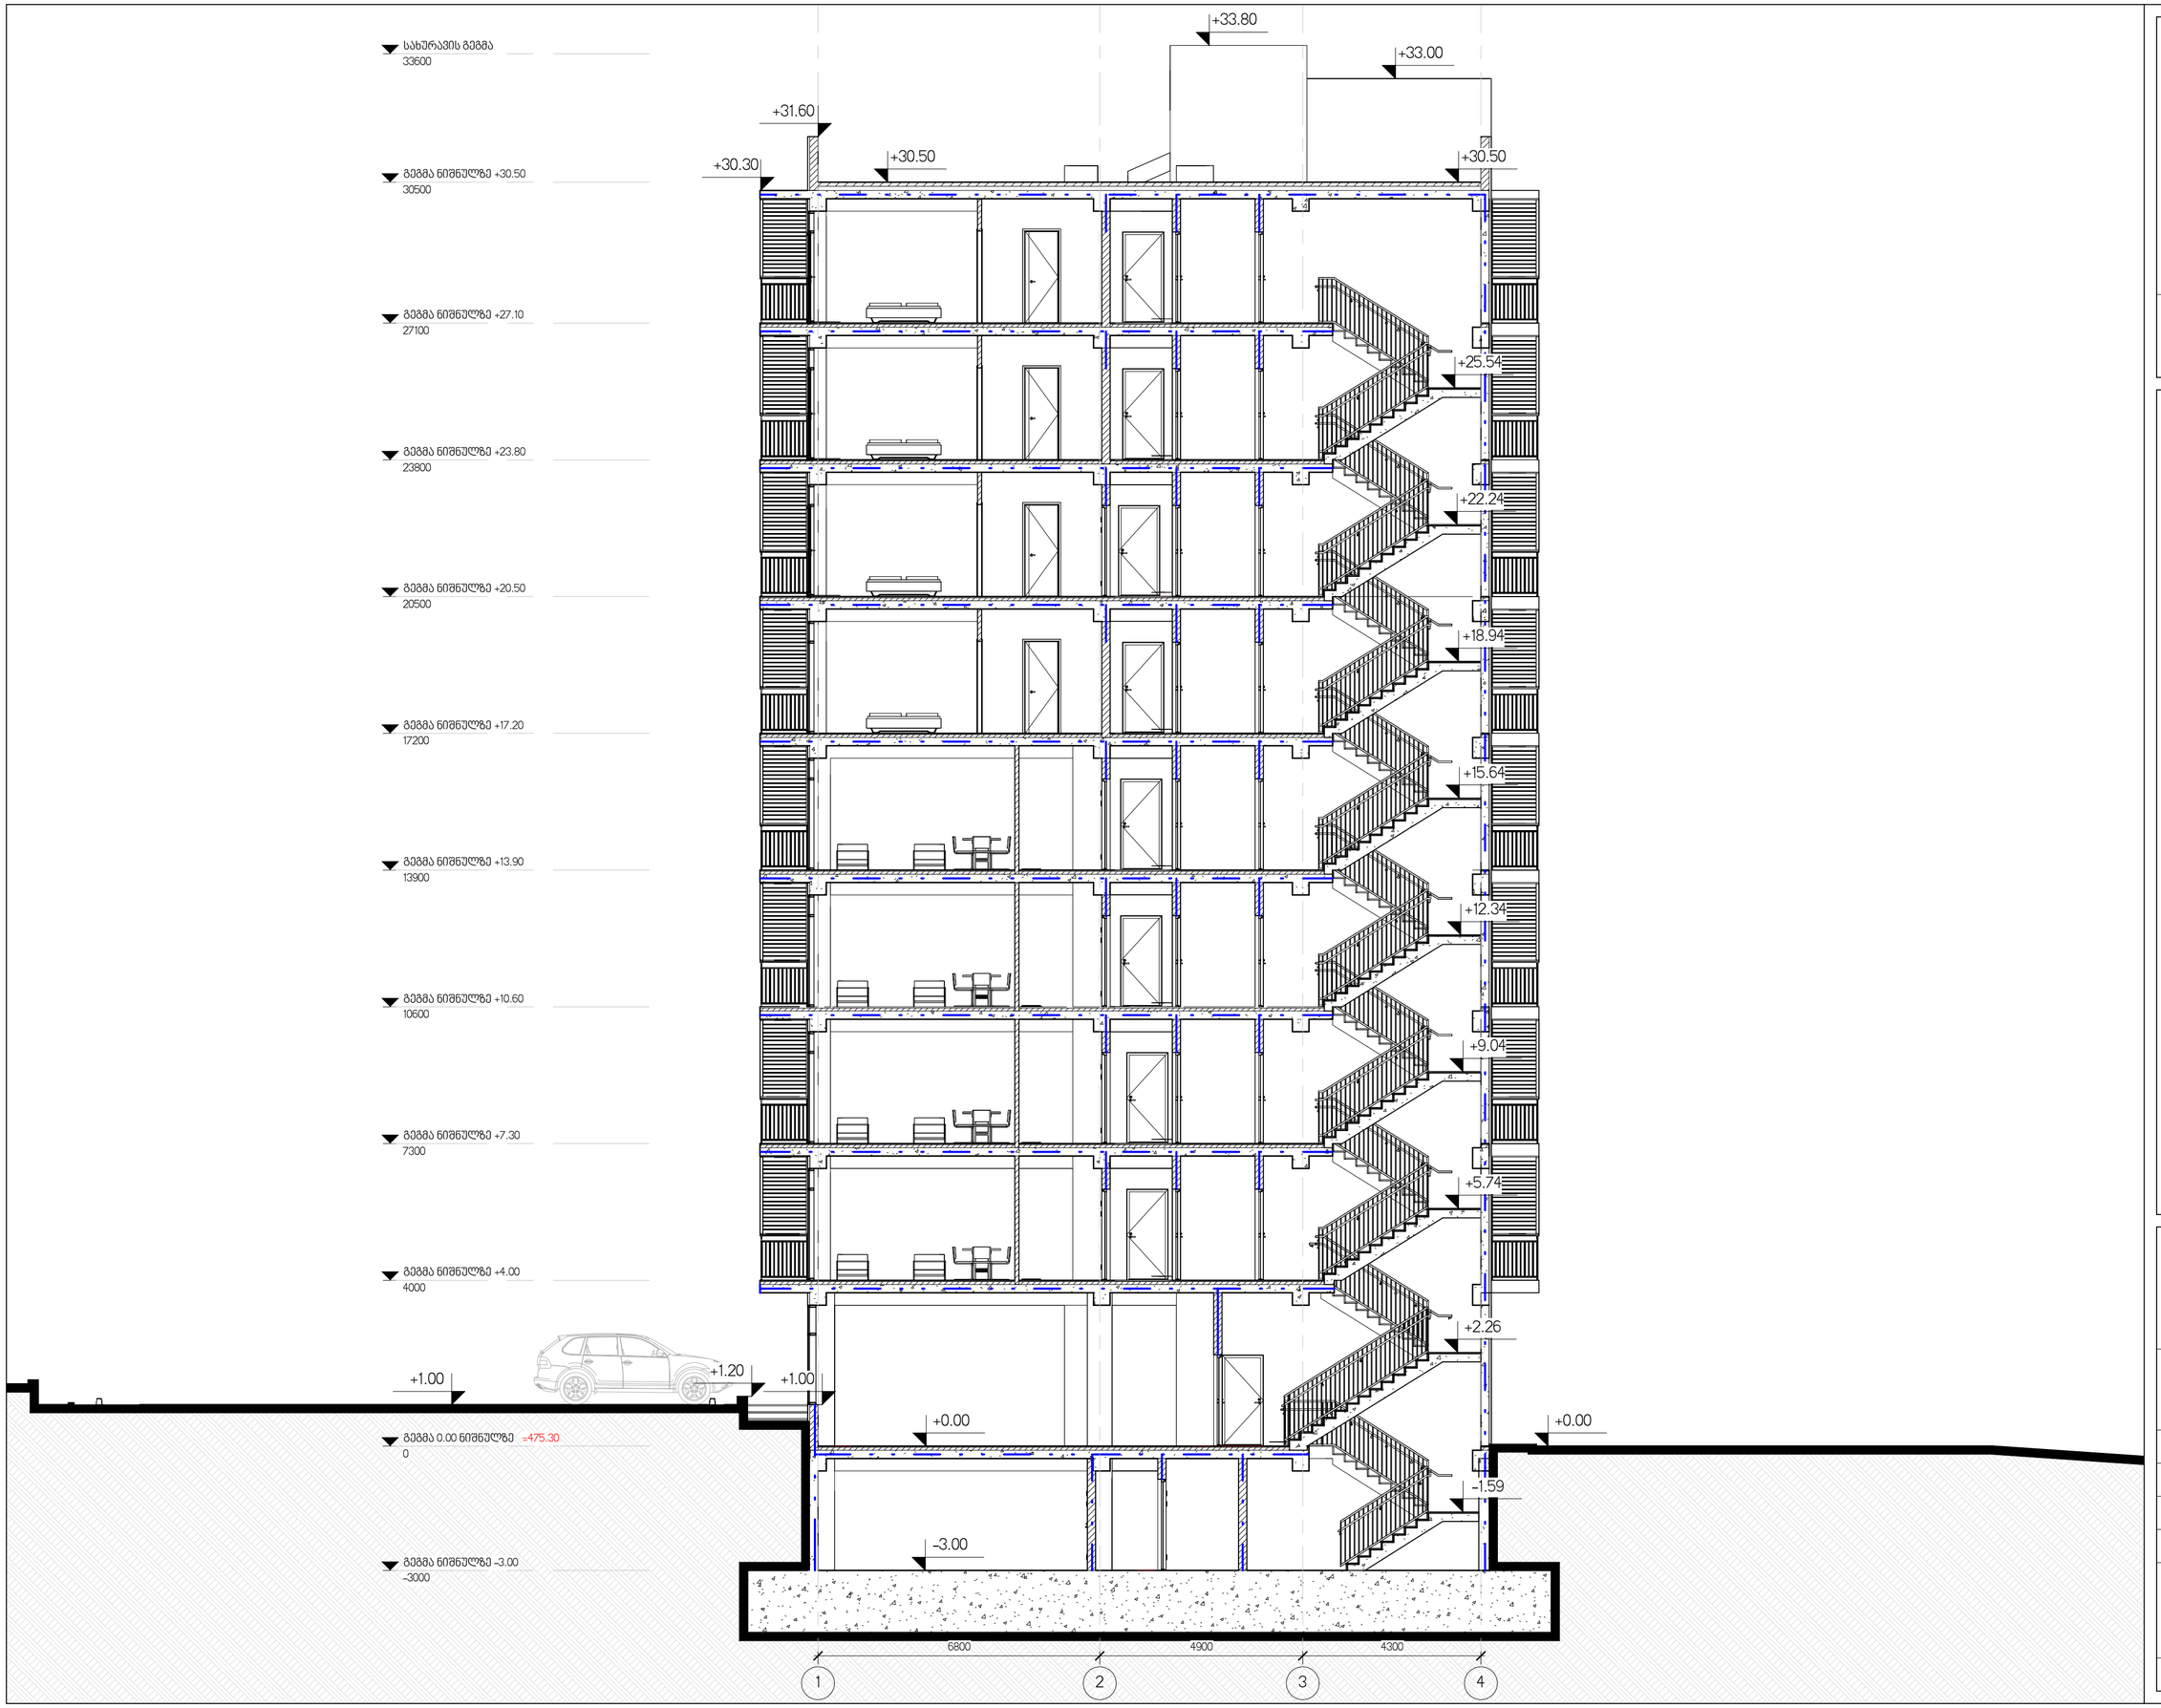

ტექნიკურ-ეკონომიკური მაჩვენებლები

მიწის ნაკვეთის ფართობი: 7890 კვ.მ
განაშენიანების ფართობი: 626.2 კვ.მ
საერთო ფართობი: 5903.1 კვ.მ
მათ შორის:
სახსოვრებელი: 3788.8 კვ.მ
საზაფხულო: 504.8 კვ.მ
კომერციული: 490.7 კვ.მ
სარდაფი: 418.8 კვ.მ
კიბის უჯრედი და სლარბაზი: 700.0 კვ.მ
კ2 კოეფიციენტის საანგარიშო ფართი: 5402.3 კვ.მ
სამშენებლო მოცულობა: 17000 კუბ.მ
მათ შორის:
0.00 ნიშნულს ზევით: 14600 კუბ.მ
0.00 ნიშნულს ქვევით: 2400 კუბ.მ
შენობის კონსტრ. სიმაღლე: 36.2 მ
0.00 ნიშნულს ზევით: 33.2 მ
0.00 ნიშნულს ქვევით: 3 მ

ჭრილი 2-2

შენობის 0.00 ნიშნული შეესაბამება აბსოლუტურ +475.30 ნიშნულს

პროექტის დასახელება
მრავალბინიანი
საცხოვრებელი სახლი
პეტრე იბერის ქუჩაზე

ჭრილი 2-2

პროექტი	0001
თარიღი	Issue Date
შესრულა	ა.ზვიადაური
შეამოწმა	ა.ზვიადაური
	A302
მასშტაბი	1 : 100

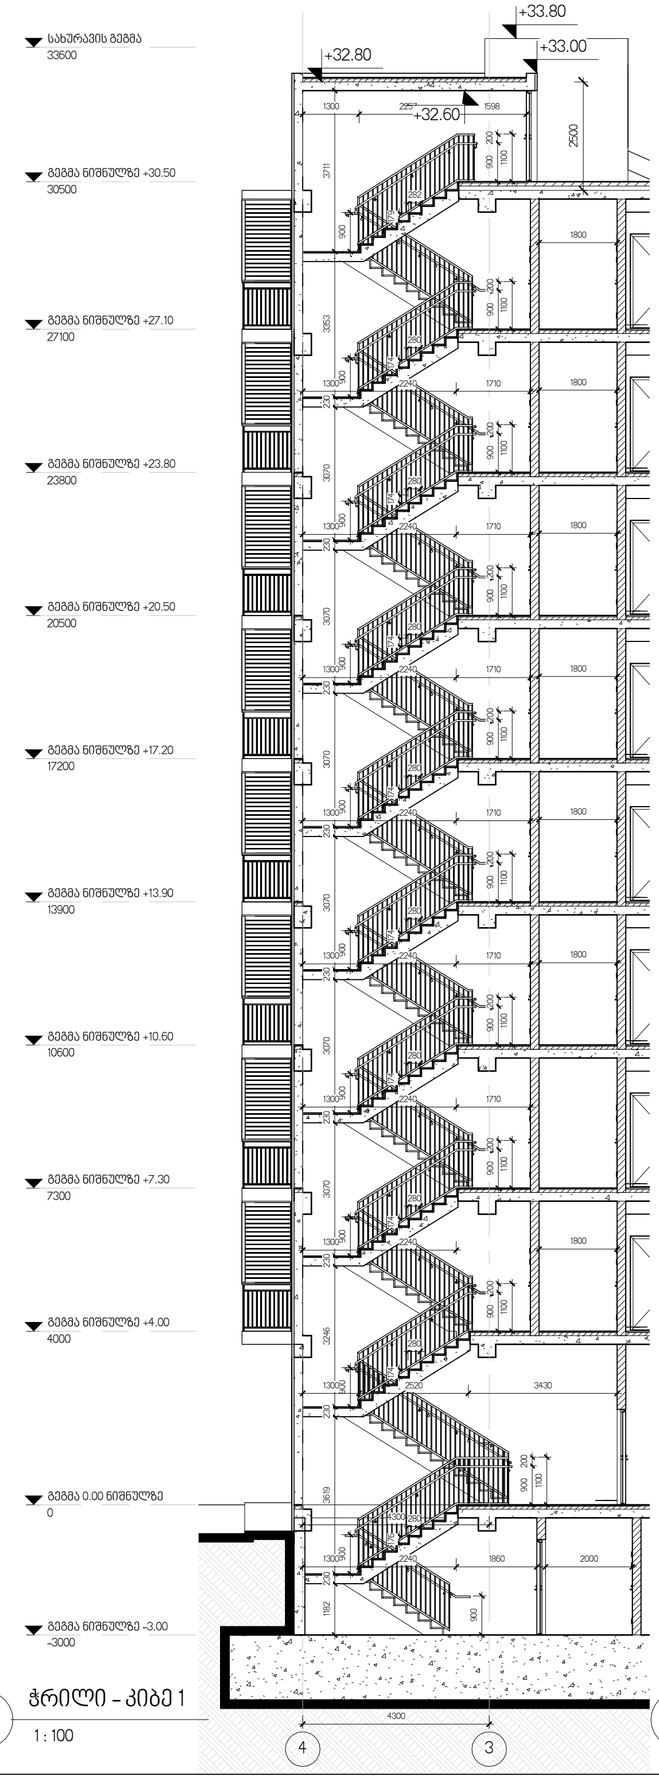

1 ჭრილი - კიბე 1

1 : 100

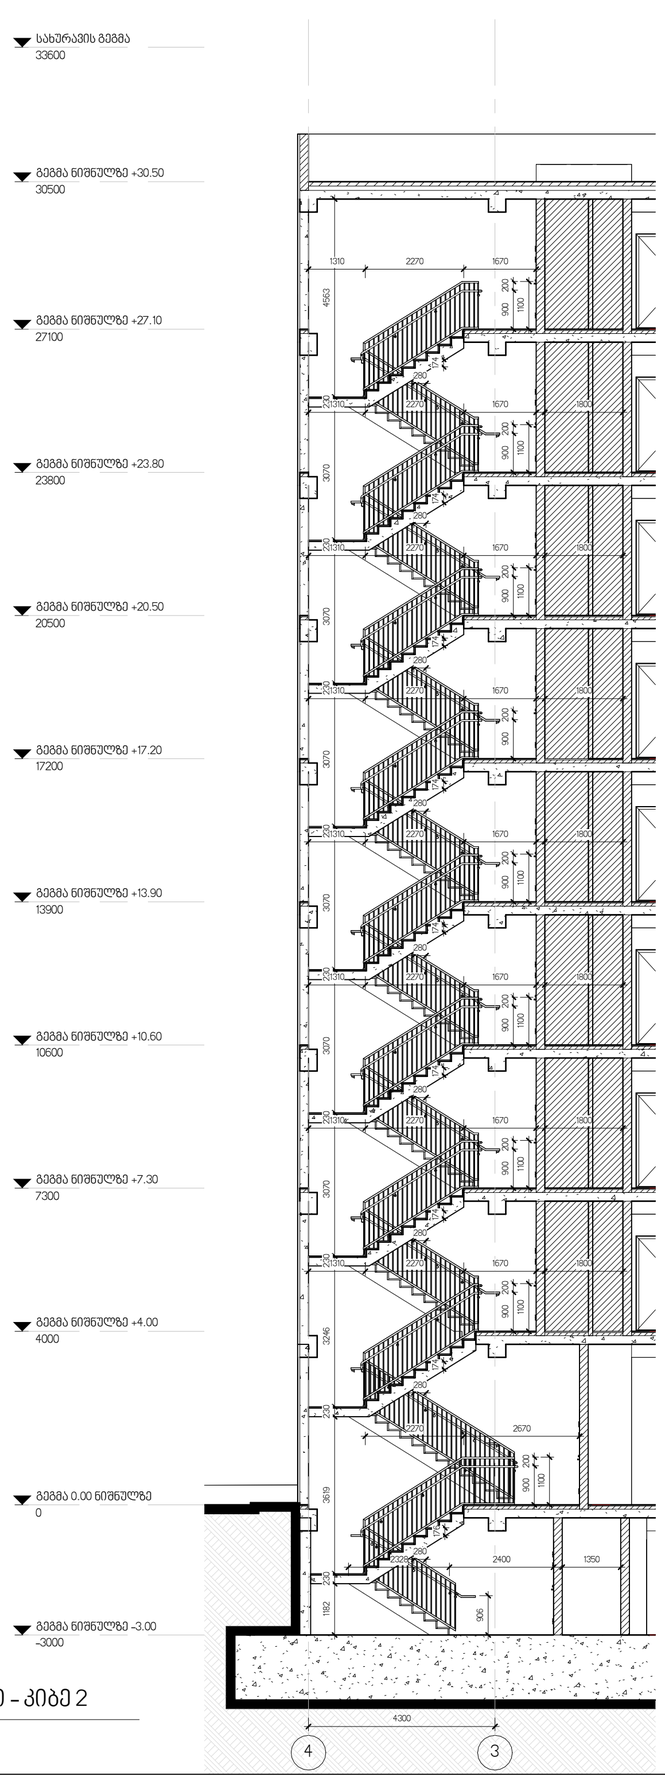

2 ჭრილი - კიბე 2

1 : 100

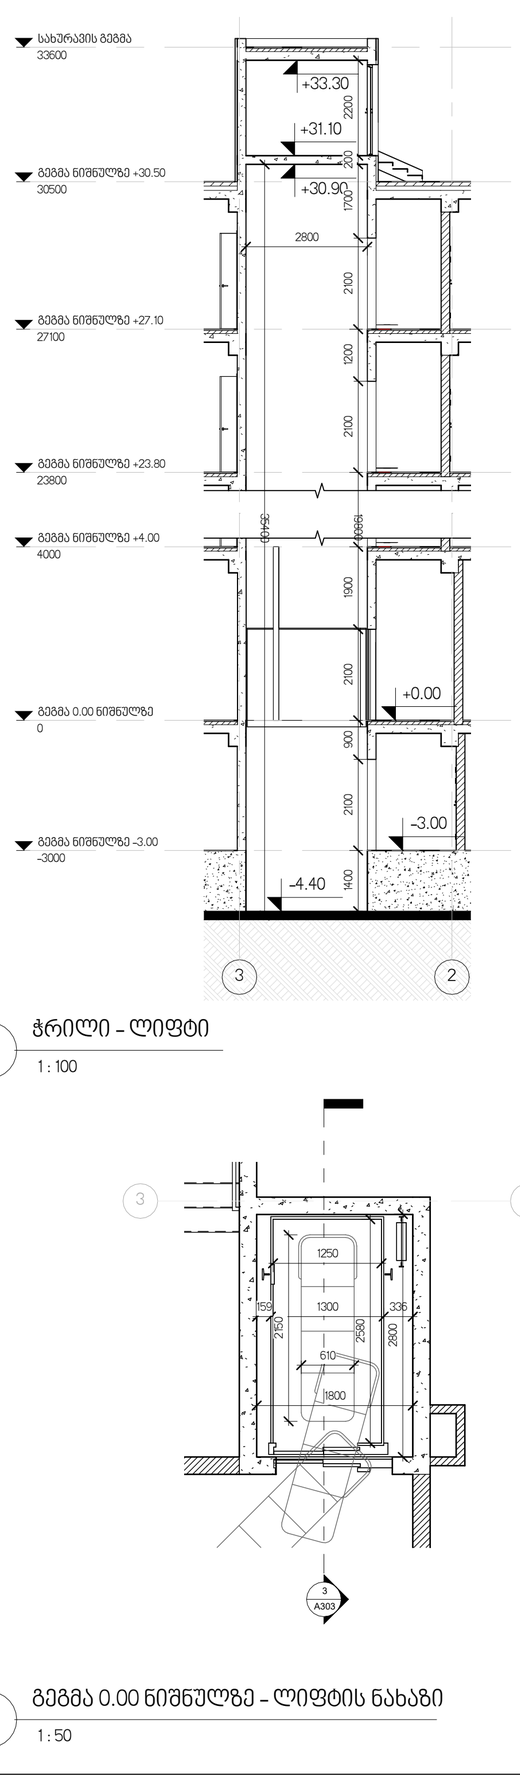

3 ჭრილი - ლიფტი

1 : 100

4 გეგმა 0.00 ნიშნულზე - ლიფტის ნახაზი

1 : 50

ტექნიკურ-ეკონომიკური მაჩვენებლები

მიწის ნაკვეთის ფართობი: 7890 კვ.მ
განაშენიანების ფართობი: 626.2 კვ.მ
საერთო ფართობი: 5903.1 კვ.მ
მათ შორის:
სახსოვრებელი: 3788.8 კვ.მ
საზაფხულო: 504.8 კვ.მ
კომერციული: 490.7 კვ.მ
სარდაფი: 418.8 კვ.მ
კიბის უჯრედი და სხვარბაზი: 700.0 კვ.მ
კ2 კოეფიციენტის საანგარიშო ფართი: 5402.3 კვ.მ
სამშენებლო მოცულობა: 17000 კუბ.მ
მათ შორის:
0.00 ნიშნულს ზევით: 14600 კუბ.მ
0.00 ნიშნულს ქვევით: 2400 კუბ.მ
შენობის კონსტრ. სიმაღლე: 36.2 მ
0.00 ნიშნულს ზევით: 33.2 მ
0.00 ნიშნულს ქვევით: 3 მ

კიბის ჭრილები

შენობის 0.00 ნიშნული შეესაბამება აბსოლუტურ +475.30 ნიშნულს

პროექტის დასახელება
მრავალბინიანი
საცხოვრებელი სახლი
პეტრე იბერის ქუჩაზე

კიბის ჭრილები

პროექტი	0001
თარიღი	Issue Date
შესასრულა	Author
შეამოწმა	Checker
	A303
მასშტაბი	As indicated