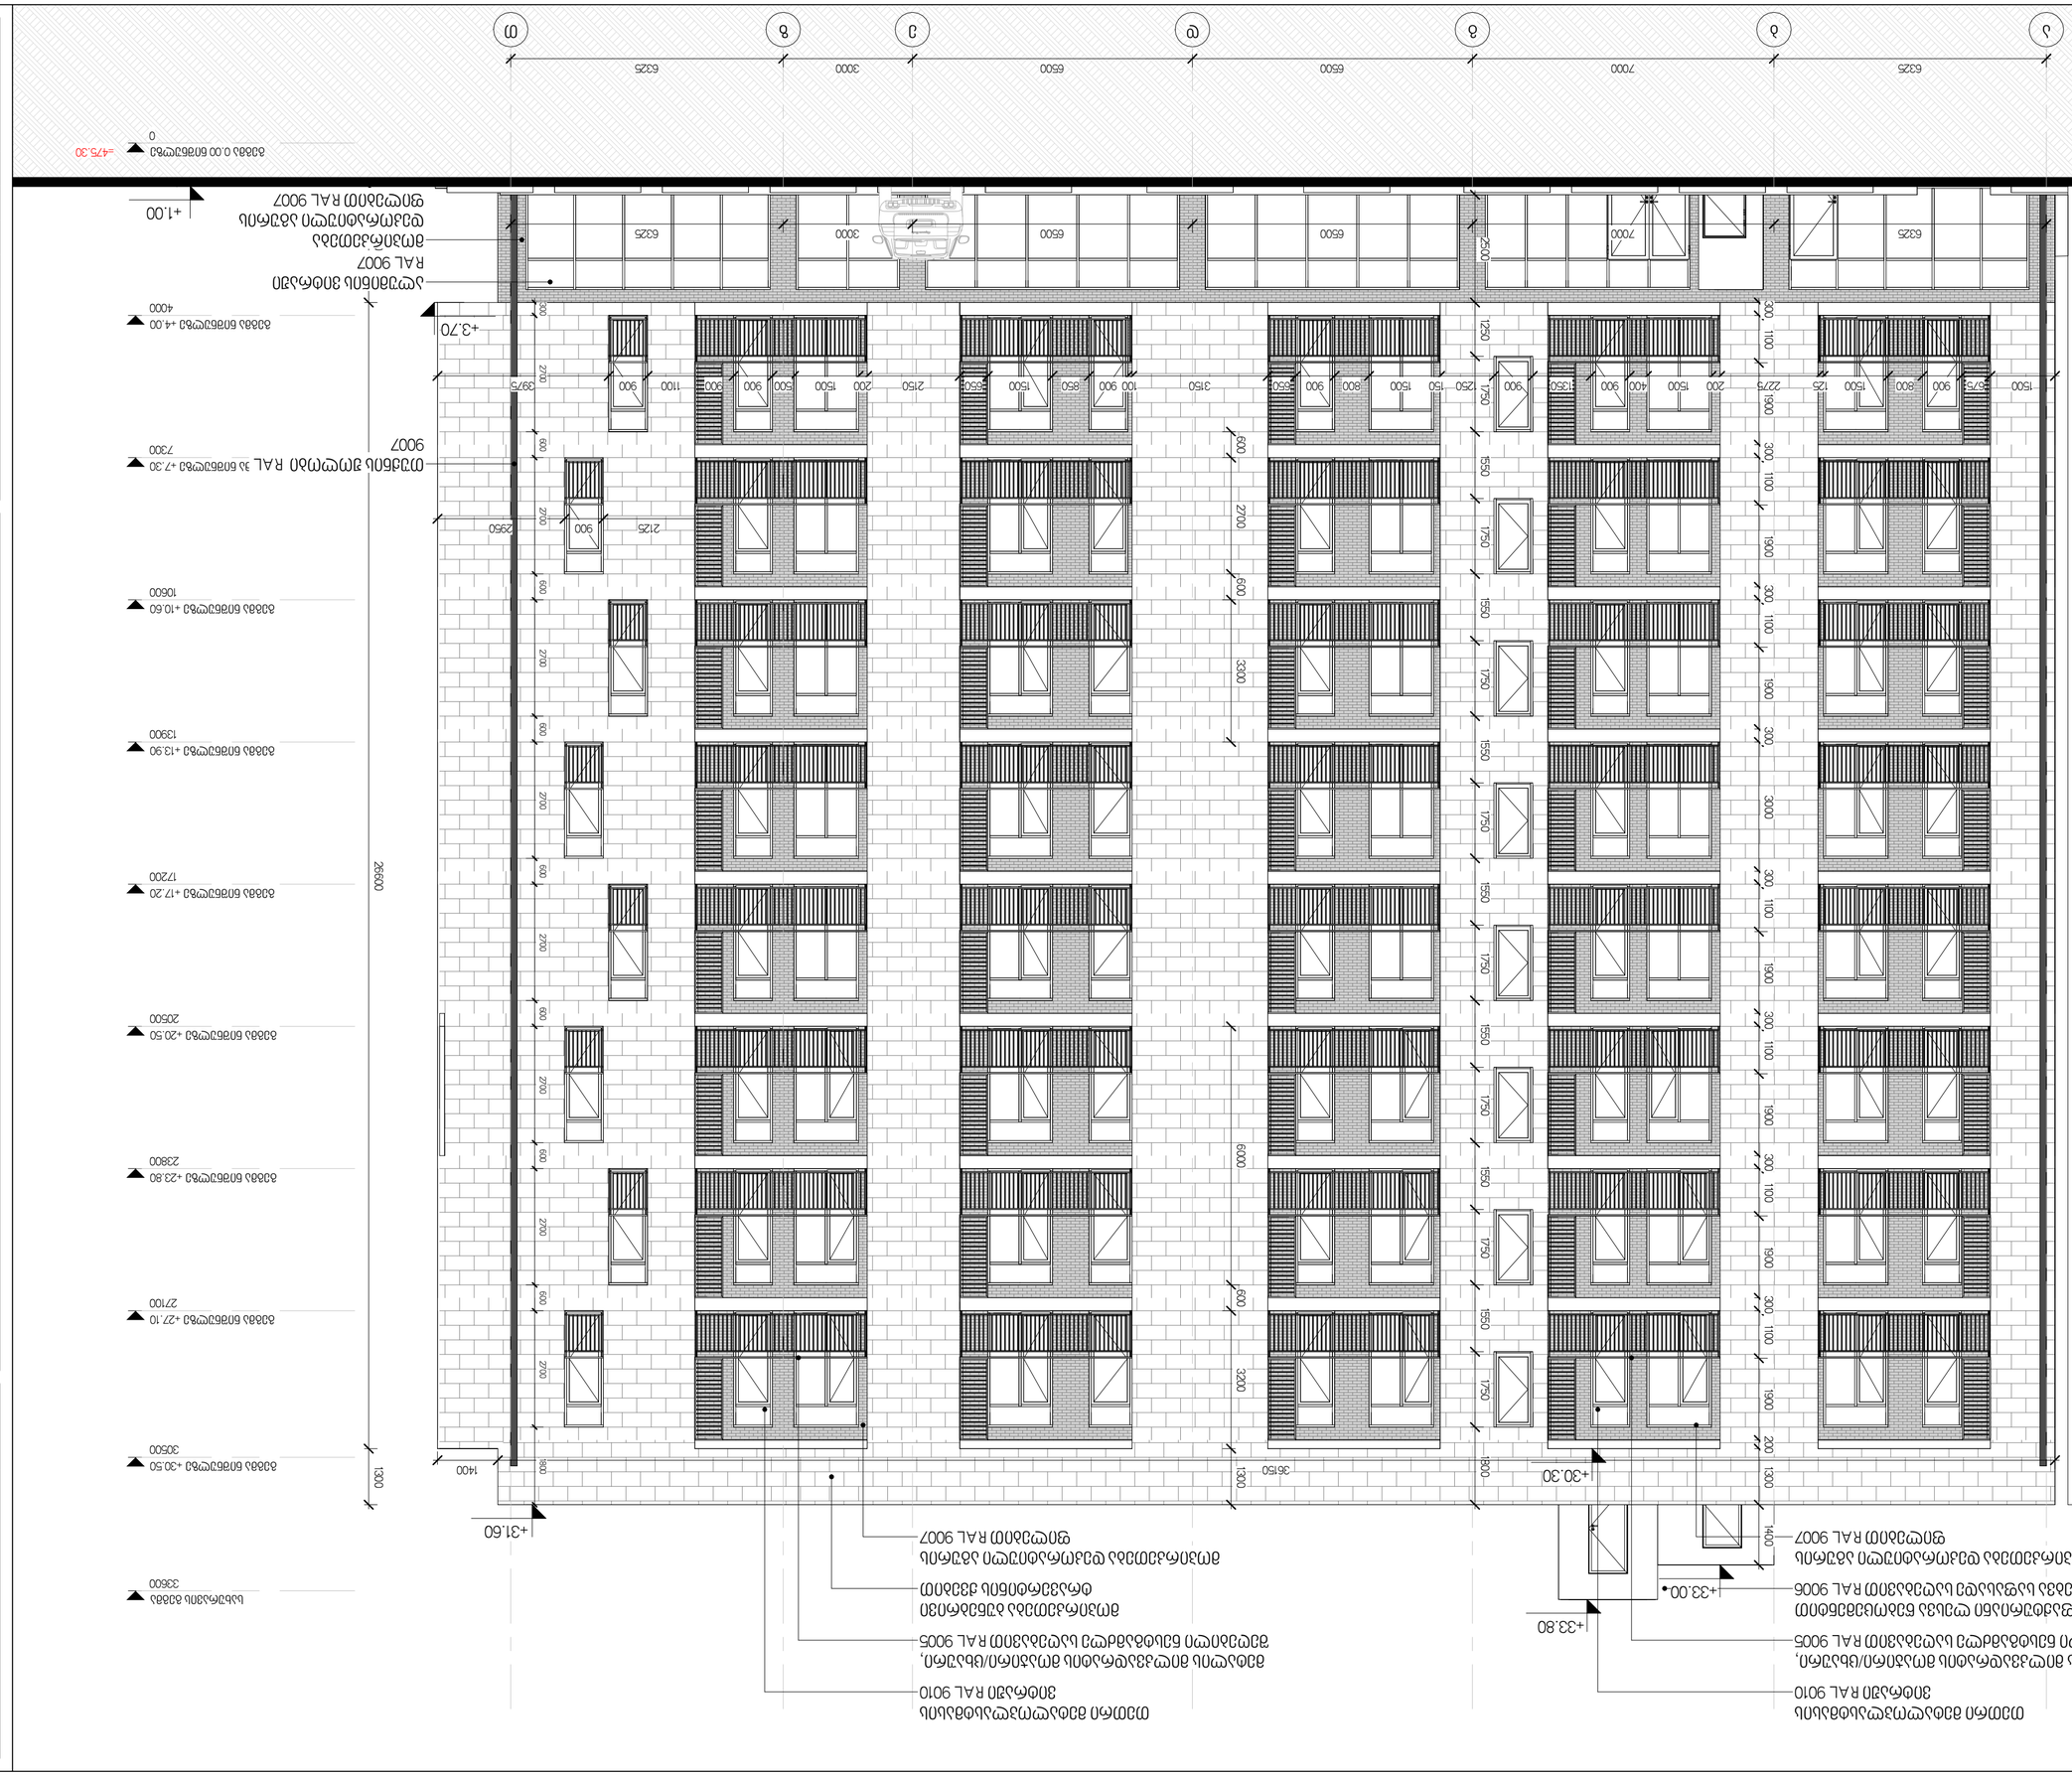
6325
7000
6500
6500
3000
6325
+33.80
+33.00
+30.30
+31.60
+3.70
+1.00
-475.30
26600
1300
1400
36150
2700
2950
2125
3300
2700
2700
2700

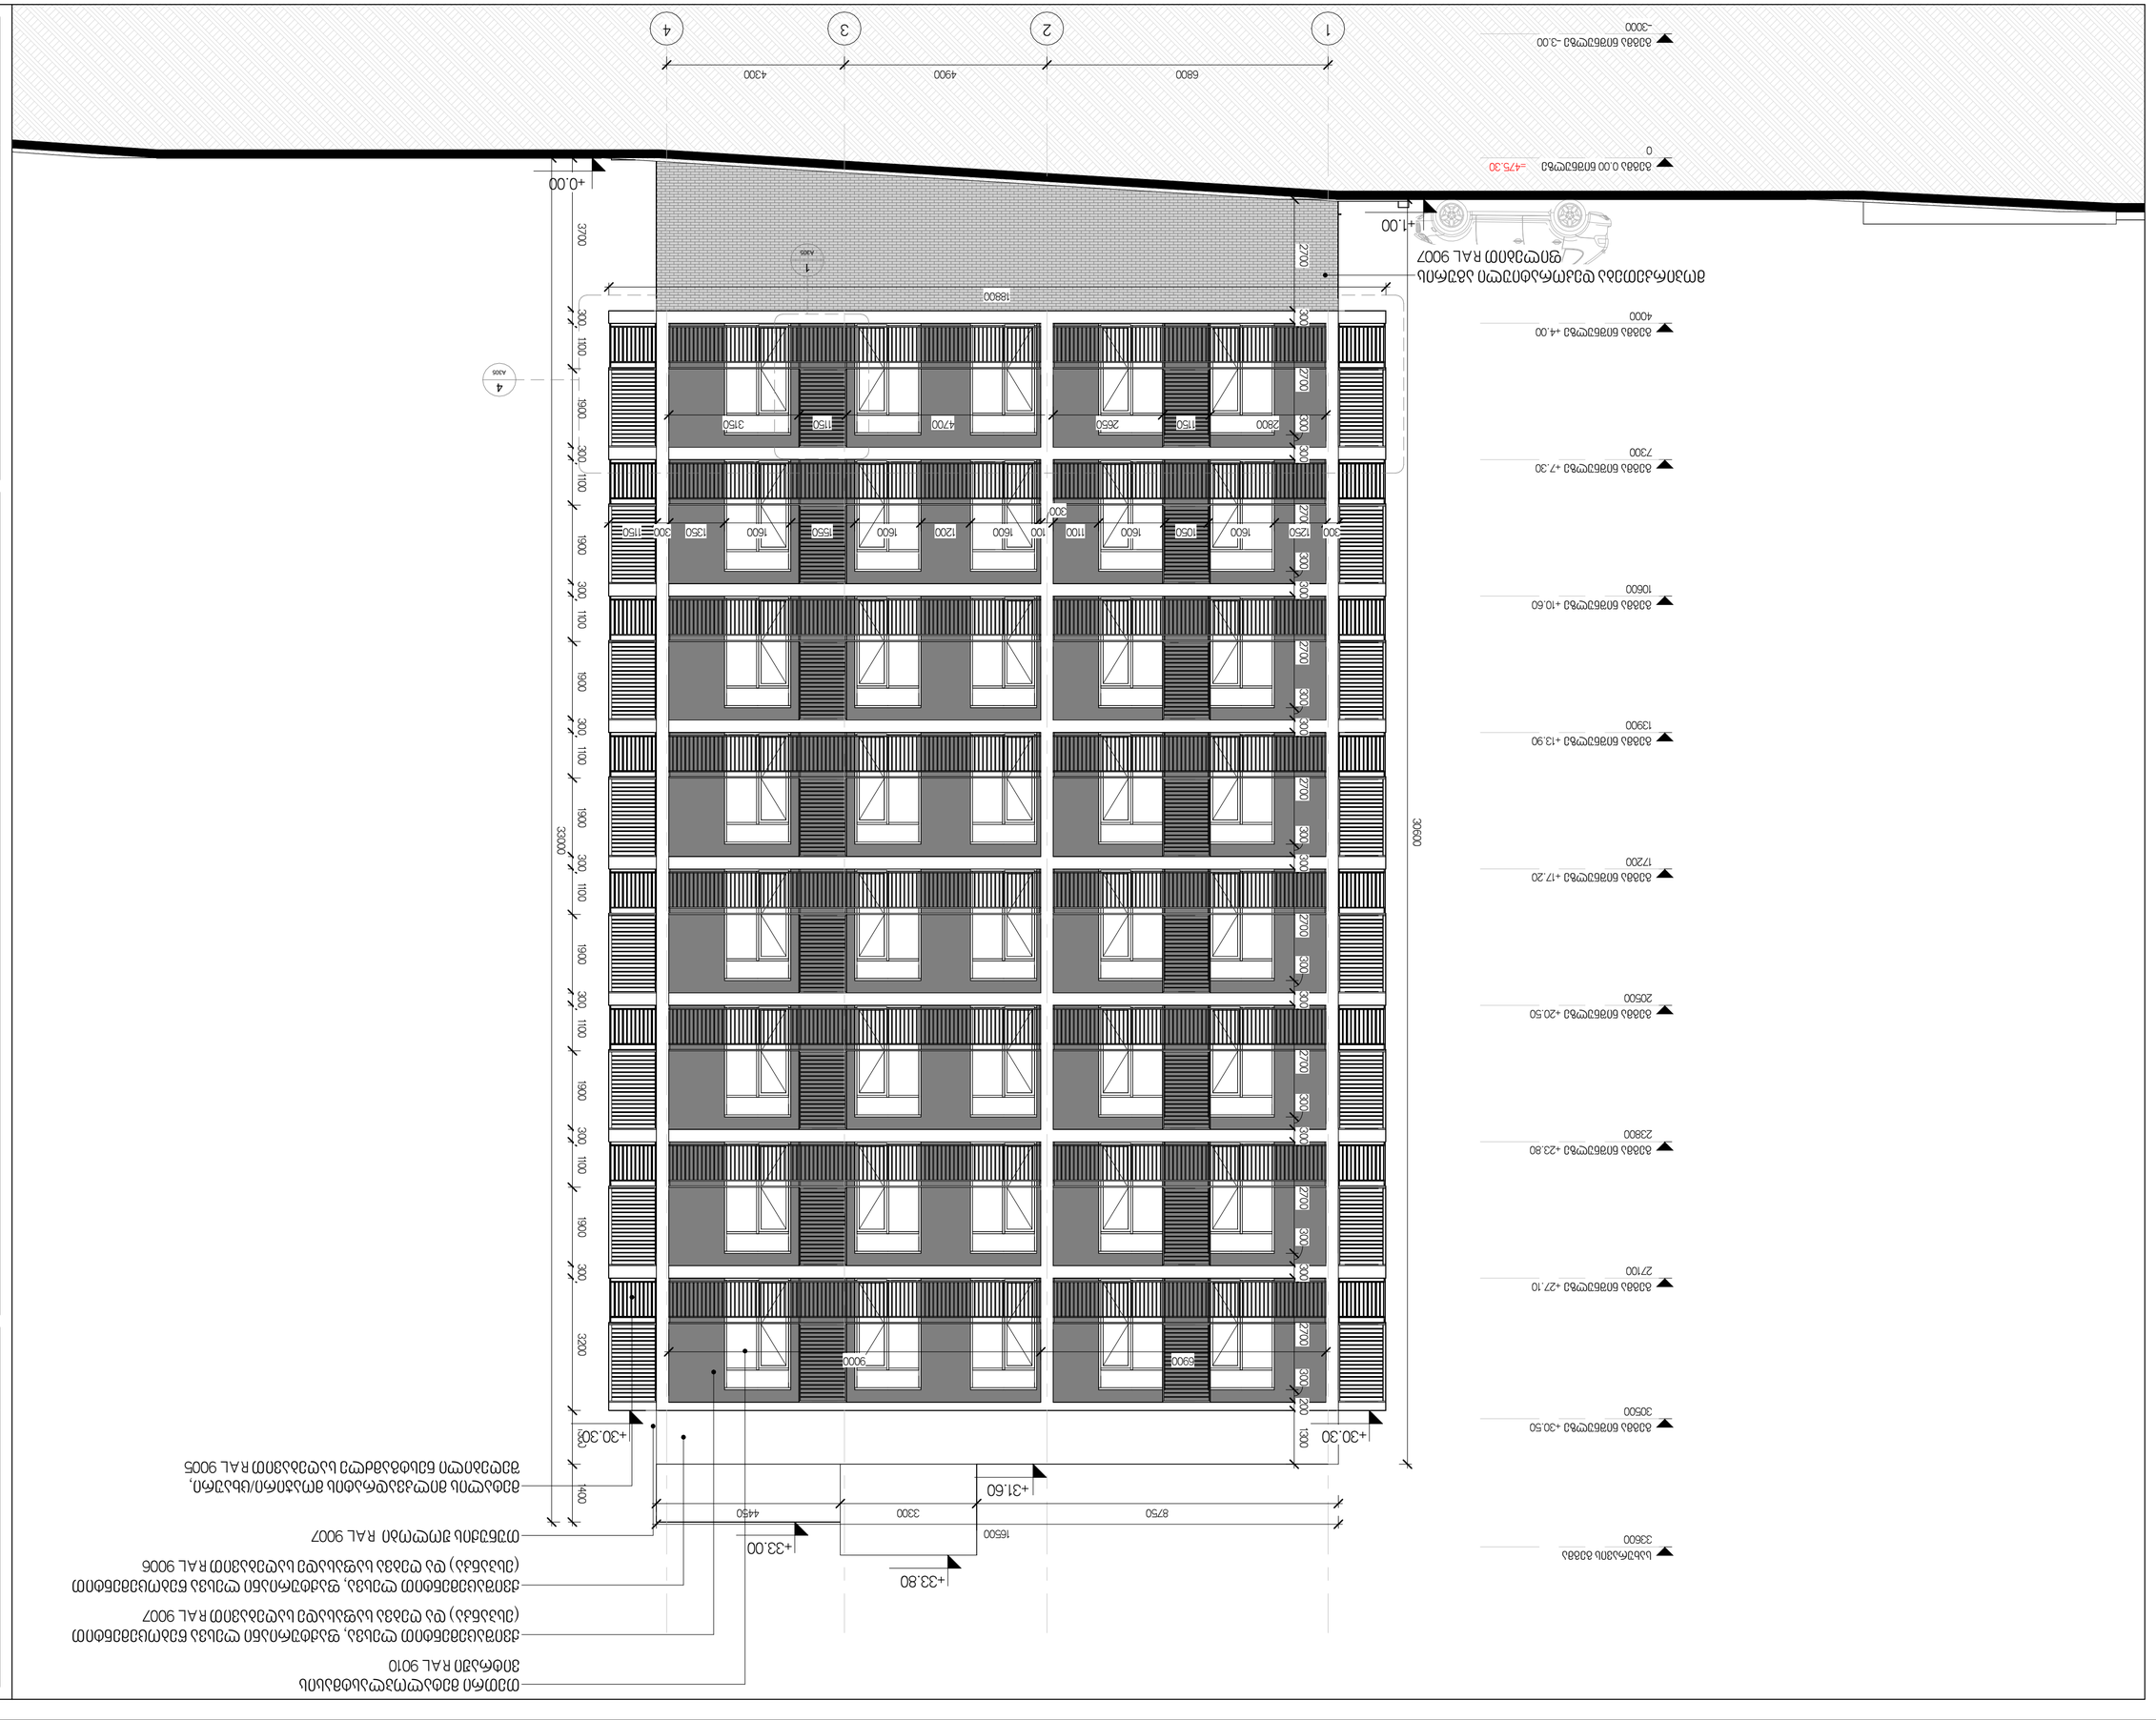























მეტალის ცხაური კიბის უჯრედის განიავებისთვის, შეღებილი ნესტგამძლე საღებავით RAL 9005

თეთრი მეტალოპლასტმასის ვიტრაჟი RAL 9010

მეტალის მილკვადრატის მოაჯირი/ცხაური, შეღებილი ნესტგამძლე საღებავით RAL 9005

ქვიშაცემენტით ლესვა, ფაქტურიანი ლესვა წებოცემენტით (ესპანკა) და ღებვა საფასადე საღებავით RAL 9006

მოპირკეთება დეკორატიული აგურის ფილებით RAL 9007

თუნუქის შოლობი RAL 9007

ალუმინის ვიტრაჟი RAL 9007

მოპირკეთება დეკორატიული აგურის ფილებით RAL 9007

სახურავის გეგმა 33600

გეგმა ნიშნულზე +30.50 30500

გეგმა ნიშნულზე +27.10 27100

გეგმა ნიშნულზე +23.80 23800

გეგმა ნიშნულზე +20.50 20500

გეგმა ნიშნულზე +17.20 17200

გეგმა ნიშნულზე +13.90 13900

გეგმა ნიშნულზე +10.60 10600

გეგმა ნიშნულზე +7.30 7300

გეგმა ნიშნულზე +4.00 4000

გეგმა 0.00 ნიშნულზე =475.30

+33.80

+33.00

+31.60

+30.30

+3.70

1400 24625 2000 3000 6525

26600

3700

2700 600 2700 600 2700 600 2700 600 3300 3300 3300 600

1750 1550 1750 1550 1750 1550 1750 1550 1750 1550 1750 1550 1750 1250 300

200 3000 300 3000 300 3000 300 3000 300 3300 3000 300 3000 0 300

28200

6475 900 4000 1700 900 1900

5275 900 3125 700 1375 900 300 900 600 1500 2650 900 950 1500 400 900 3400 1000 1400 700 2575 1500 600 900

500 500

600 2850 1425 700 1175 3400 1200 200 4650 2400 600 5900 600 3850 1000 700 1300 2850 5775 600

1000 450 1000 450

6325 3000 6500 6500 7000 6325

თ ზ ე დ გ ბ ა

ტექნიკურ-ეკონომიკური მაჩვენებლები

მიწის ნაკვეთის ფართობი: 7890 კვ.მ
განაშენიანების ფართობი: 626.2 კვ.მ
საერთო ფართობი: 5903.1 კვ.მ
მათ შორის:
სახსოვრებელი: 3788.8 კვ.მ
საზაფხულო: 504.8 კვ.მ
კომერციული: 490.7 კვ.მ
სარდაფი: 418.8 კვ.მ
კიბის უჯრედი და სლარბაზო: 700.0 კვ.მ
კ2 კოეფიციენტის საანგარიშო ფართი: 5402.3 კვ.მ
სამშენებლო მოცულობა: 17000 კუბ.მ
მათ შორის:
0.00 ნიშნულს ზევით: 14600 კუბ.მ
0.00 ნიშნულს ქვევით: 2400 კუბ.მ
შენობის კონსტრ. სიმაღლე: 36.2 მ
0.00 ნიშნულს ზევით: 33.2 მ
0.00 ნიშნულს ქვევით: 3 მ

განშლა თ-ა ღერძებში

შენობის 0.00 ნიშნული შეესაბამება აბსოლუტურ +475.30 ნიშნულს

პროექტის დასახელება
მრავალბინიანი საცხოვრებელი სახლი პეტრე იბერის ქუჩაზე

განშლა თ-ა ღერძებში

პროექტი	0001
თარიღი	Issue Date
შეასრულა	ა.ზვიადაური
შეამოწმა	ა.ზვიადაური
	A203
მასშტაბი	1 : 100

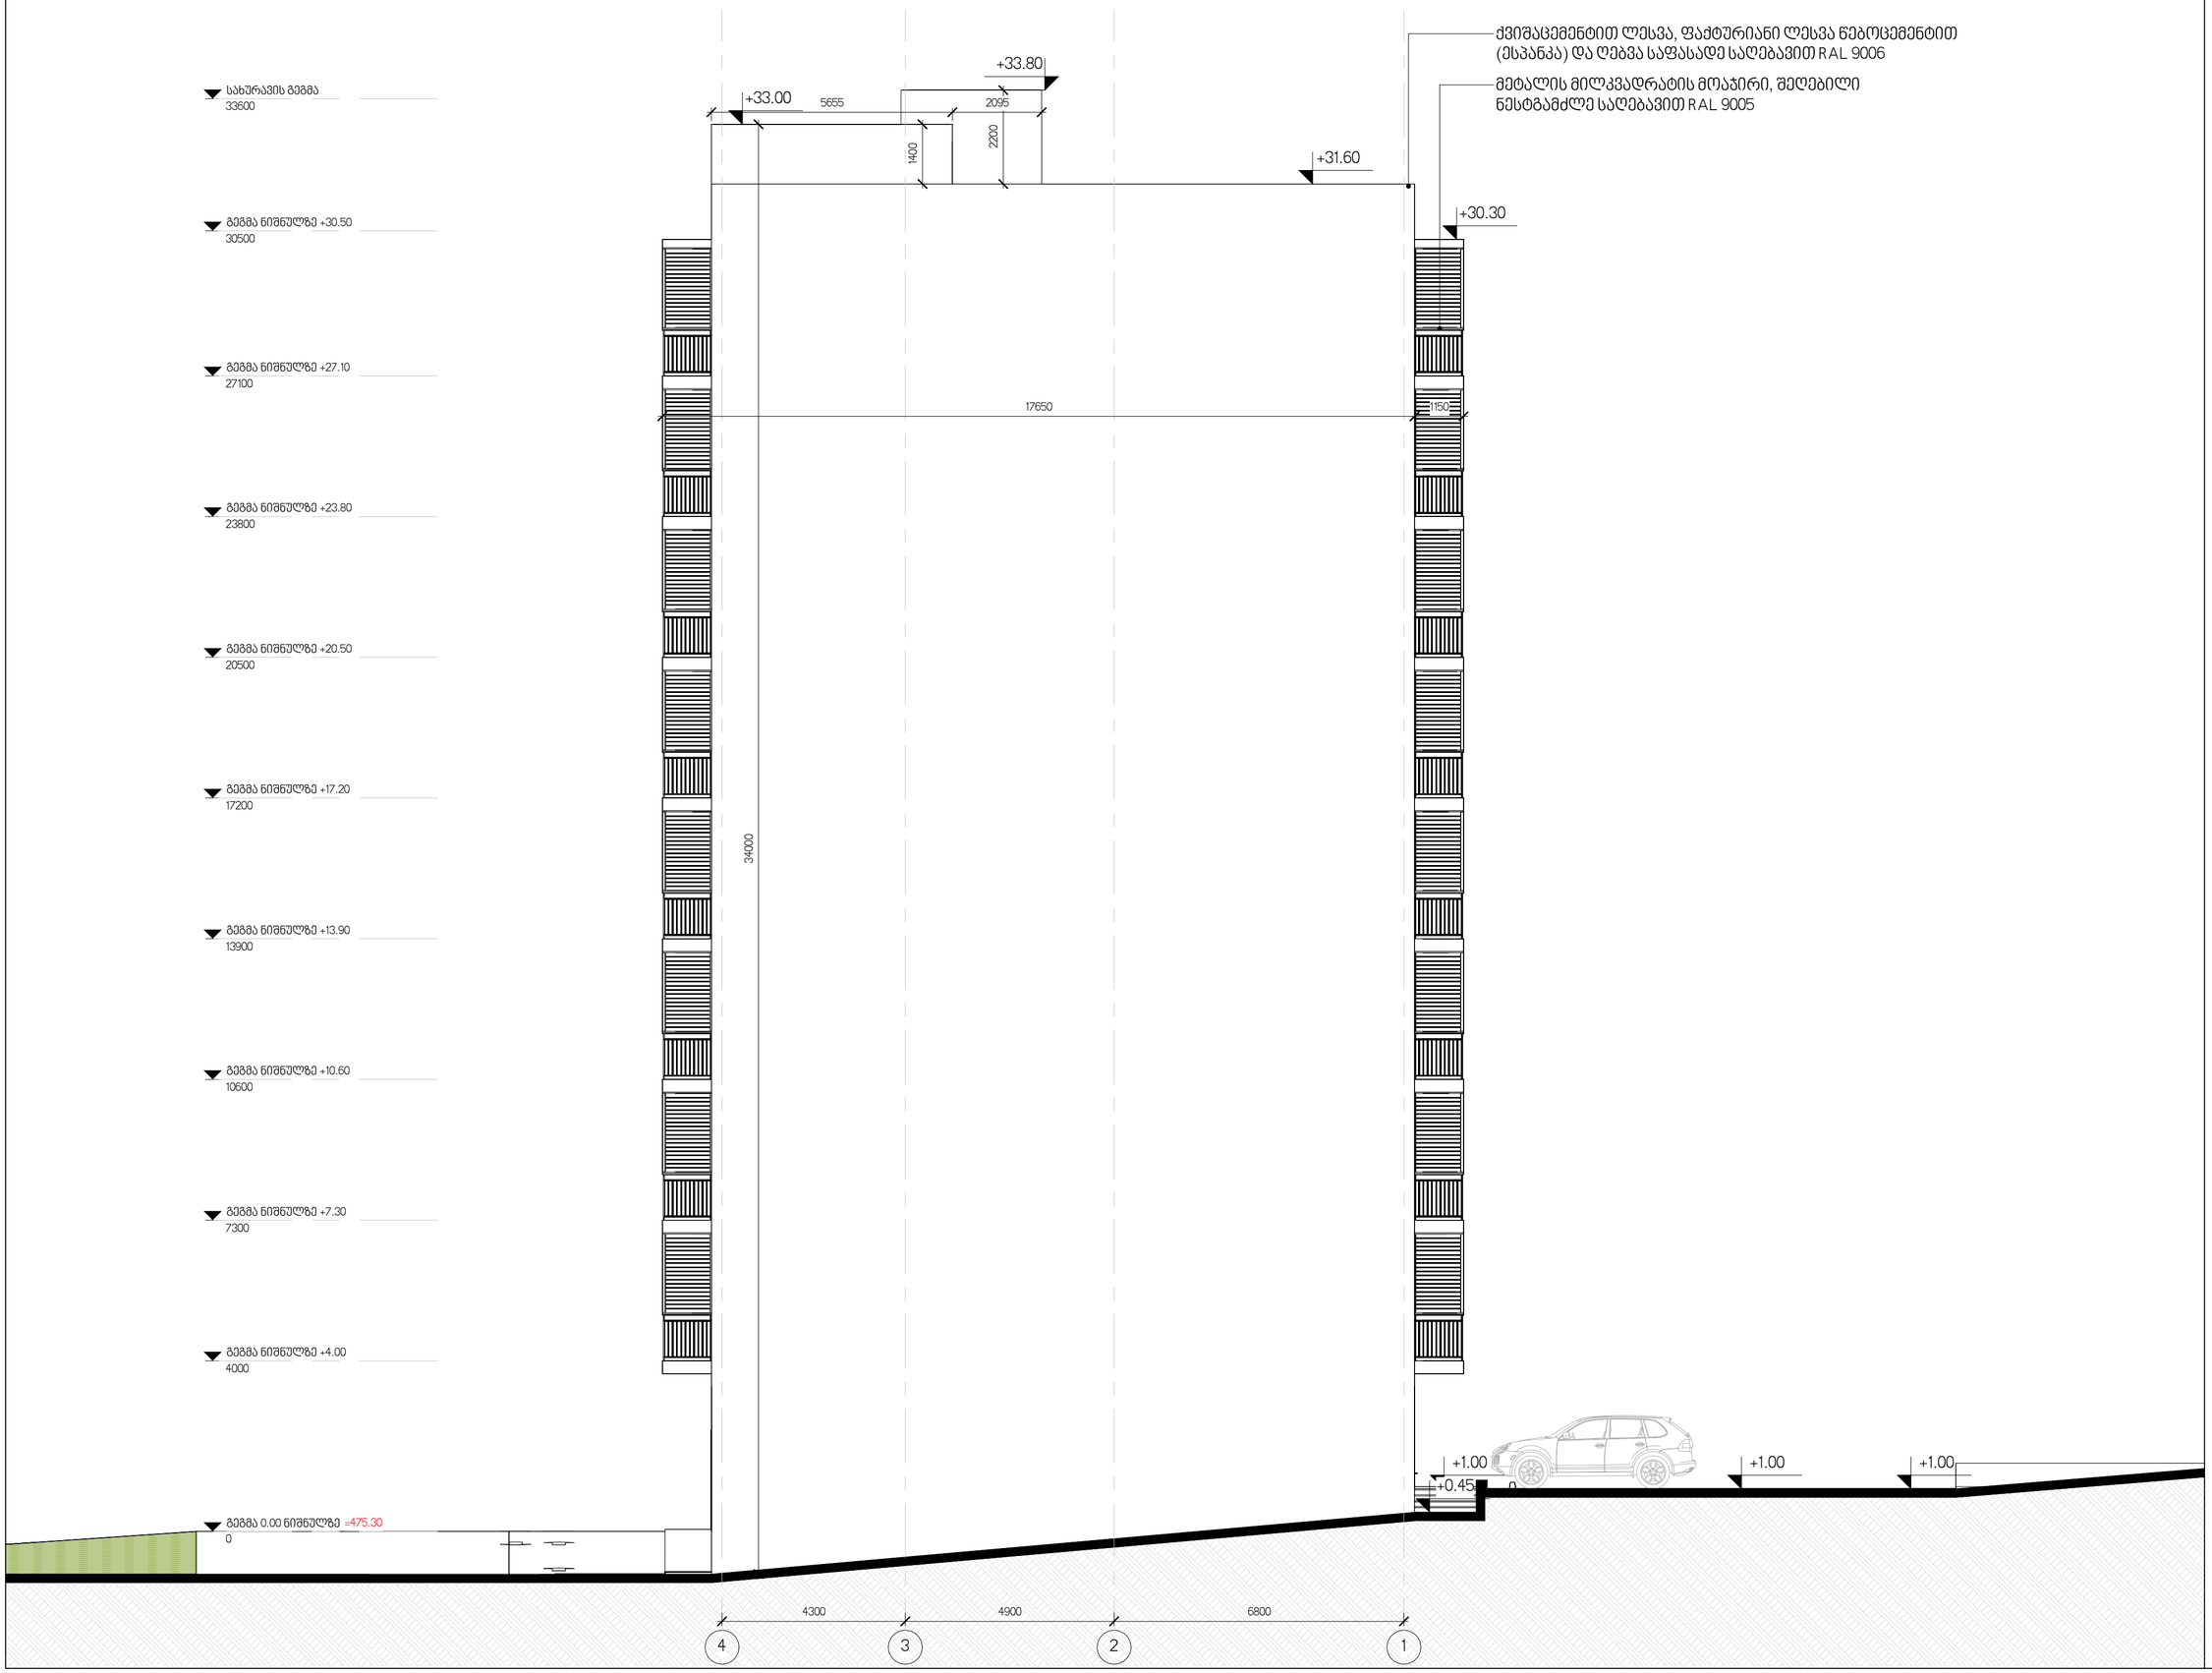

ტექნიკურ-ეკონომიკური მაჩვენებლები

მიწის ნაკვეთის ფართობი: 7890 კვ.მ
განაშენიანების ფართობი: 626.2 კვ.მ
საერთო ფართობი: 5903.1 კვ.მ
მათ შორის:
სახსოვრებელი: 3788.8 კვ.მ
საზაფხულო: 504.8 კვ.მ
კომერციული: 490.7 კვ.მ
სარდაფი: 418.8 კვ.მ
კიბის უჯრედი და სლარბაზო: 700.0 კვ.მ
კ2 კოეფიციენტის საანგარიშო ფართი: 5402.3 კვ.მ
სამშენებლო მოცულობა: 17000 კუბ.მ
მათ შორის:
0.00 ნიშნულს ზევით: 14600 კუბ.მ
0.00 ნიშნულს ქვევით: 2400 კუბ.მ
შენობის კონსტრ. სიმაღლე: 36.2 მ
0.00 ნიშნულს ზევით: 33.2 მ
0.00 ნიშნულს ქვევით: 3 მ

განშლა 4-1 ღერძებში

შენობის 0.00 ნიშნული შეესაბამება აბსოლუტურ +475.30 ნიშნულს

პროექტის დასახელება
მრავალბინიანი საცხოვრებელი სახლი პეტრე იბერის ქუჩაზე

განშლა 4-1 ღერძებში

პროექტი	0001
თარიღი	Issue Date
შეასრულა	ა.ზვიადაური
შეამოწმა	ა.ზვიადაური
	A204
მასშტაბი	1 : 100