GSPublisherVersion 0.0.100.100

ღერძის ხაზი

ნიშნული

აბსოლიტური ნიშნული

შპს არქიგრამ

a/d

±0

512,00

არქიტექტურული პროექტი

გეგმარებითი ნაწილი

27.06.18

ფ N 66

მრავალბინიანი

საცხოვრებელი სახლი

შეასრულა

A 3

ფორმატი

პრ. ავტორი

ფურც. მასშტაბი თარიღი

დირექტორი პ. ნუცუბიძე

პროექტის შეთანხმება

მშენებლობის ნებართვა

სტადია

ფურც.

გ. გურგენიძე

-6,000
-2 - 6.000

-3,000

- 1 -3.000 მიწისქვეშა ავ/სადგომი

±0
0 ± 0.000

+3,300
1 +3.300

+6,600
2 +6.600

+9,900
3 +9.900

+13,200
4 +13.200

+16,500
5 +16.500

+19,800
6 +19.800

+23,100
7 +23.100

+26,400
8 +26.400

+29,700
9 +29.700

+33,000
10 +33.000

+36,300
11 +36.300

+39,600
12 +39.600

+42,900

13 გად. გეგმა

±0

+3,300

+6,600

+9,900

+13,200

+16,500

+19,800

+23,100

+26,400

+29,700

+33,000

+36,300

+39,600

+40,600

+4,380

+7,680

+10,980

+14,280

+17,580

+20,880

+24,180

+27,480

+30,780

+34,080

+37,380

+3,000

+6,300

+9,300

+12,600

+15,900

+19,200

+22,500

+25,800

+29,100

+32,400

+35,700

+39,000

- 1,166=+438,834

+4,400

+7,700

+11,000

+14,300

+17,600

+20,900

+24,200

+27,500

+30,800

+34,100

+37,400

±0=+440,000
-300=+439,700

+42,000

მიწის ნაკვეთის საკადასტრო საზღვარი

მიწის ნაკვეთის საკადასტრო საზღვარი

1 2 3 4 5 6 7 8

6,200 6,200 6,400 6,200 7,000 7,800 6,400

M-26

17,856 46,200 4,529

საპროექტო ნიშნული აბსოლიტური ნიშნული

ფასადი "1 - 8" ღერძებს შორის

მ. 1:250

- 1,166=+438,834

ფ N 67

# ფასადი "დ - ა/1" ღერძებს შორის

## არქიტექტურული პროექტი

### გეგმარებითი ნაწილი

მრავალბინიანი საცხოვრებელი სახლი

±0 ნიშნული
512,00 აბსოლუტური ნიშნული

ა/დ ღერძის ხაზი

საპროექტო ნიშნული | აბსოლუტური ნიშნული
-1,166=+438,834

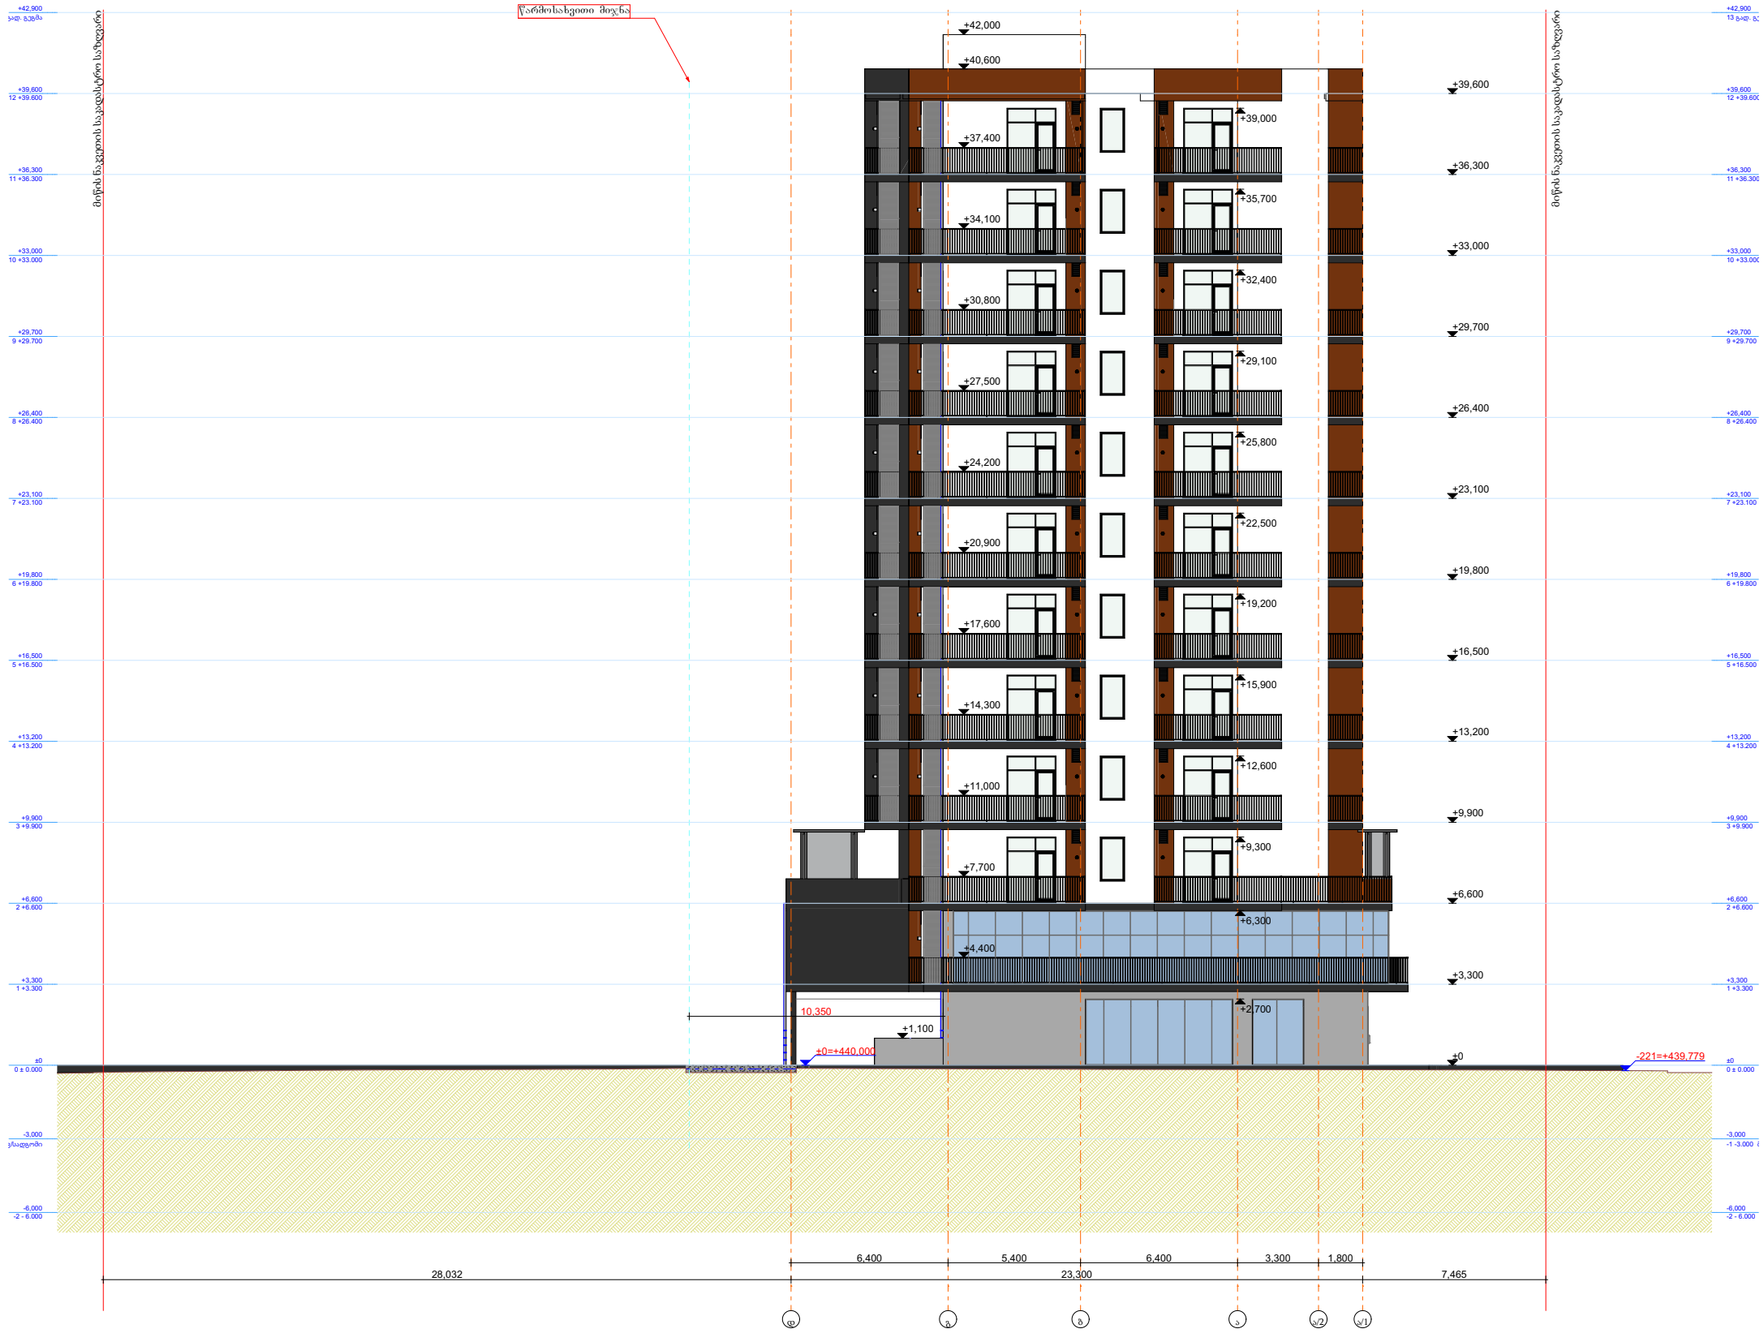


| | | | | |
|---|---|---|---|---|
| შესრულ. | | | | |
| ფურც. | ფურც. | ფორმატი | მასშტაბი | თარიღი |
| | | A3 | 1:250 | 27.06.18 |

სტადია

პროექტის შეთანხმება
მშენებლობის ნებართვა

შპს არქიბრამ

ARCHIGRAM

# ფასადი "8 - 1" ღერძებს შორის

ფ N 68

## არქიტექტურული პროექტი

გეგმარებითი ნაწილი

მრავალბინიანი საცხოვრებელი სახლი

±0 ნიშნული
512,00 აბსოლუტური ნიშნული

ა/დ ღერძის ხაზი

საარსებო ნიშნული | აბსოლუტური ნიშნული
-1,166=+438,834

| | | | |
|---|---|---|---|
| შემსრულ. | | | |
| ფურც. | ფურც. | ფორმატი | მასშტაბი | თარიღი |
| | | A3 | 1:250 | 27.06.18 |

სტადია

პროექტის შეთანხმება
მშენებლობის ნებართვა

შპს არქიბრამ

ARCHIGRAM

ფ N 69


## არქიტექტურული პროექტი

### გეგმარებითი ნაწილი

მრავალბინიანი საცხოვრებელი სახლი

±0 ნიშნული
512,00 აბსოლუტური ნიშნული

ა/ღ ღერძის ხაზი

საპროექტო ნიშნული | აბსოლუტური ნიშნული
-1,166=+438,834

| | | | | |
|---|---|---|---|---|
| შემსრულებელი | | | | |
| ფურც. | ფურც. | ფორმატი | მასშტაბი | თარიღი |
| | | A3 | ბ. 1:250 | 27.06.18 |

ფასადი

პროექტის შეთანხმება მშენებლობის ნებართვა

შპს არქიბრამ

ARCHIGRAM

ფ №

# ნაშვერების, ღიობებისა და გადახურვის ანაწყობები

არქიტექტურული პროექტი

გეგმარებითი ნაწილი

## შენობის გადახურვის ანაწყობი

~~5 mm ბიტუმიანი ლენტი გადასახურავი ხალიჩით~~
~~5 mm ბიტუმიანი ლენტი გადასახურავი ხალიჩით~~
~~30 mm ქვიშაცემენტით მოსწორება~~
~~60 mm გაფართოებული პოლისტირონი (EPS)~~
~~3 mm პოლიმერული ჰიდროსაიზოლაციო CR-ის ლენტი~~
~~14 mm ქვიშა, ხრეში, დამტვრეული ქვა~~
~~80 mm პერლიტის შემავსებელი~~
~~3 mm პოლიმერული ჰიდროსაიზოლაციო CR-ის ლენტი~~
~~200 mm რკინაბეტონი~~

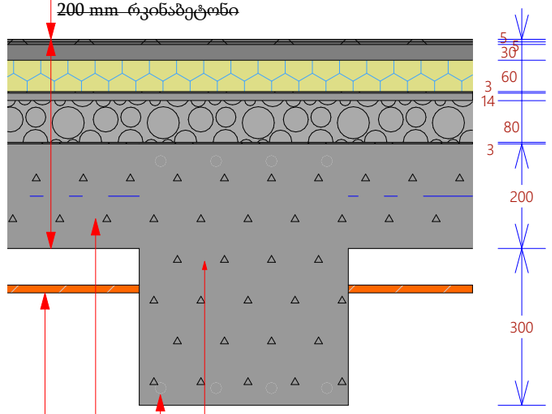


რკ/ბეტონის კოჭი H 500

კოჭის არმირება

ფილის არმირება

თაბაშირ-მუყაო

## სართულშუა გადახურვის ანაწყობი

10 mm პარკეტი
10 mm ხის ფანერა
5 mm გაფართოებული პოლისტირონი (EPS)
40 mm ქვიშაცემენტით მოსწორება
50 mm პერლიტის შემავსებელი
180 mm რკინაბეტონი
50 mm მინერალური ბამბა

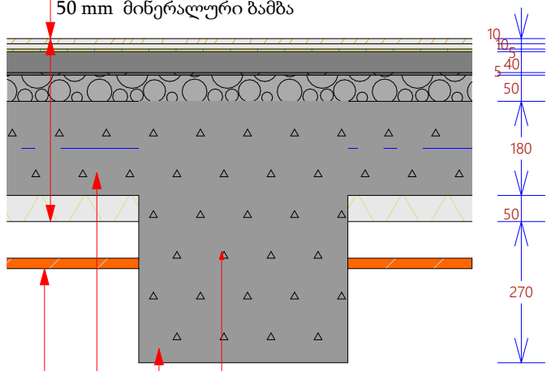


რკ/ბეტონის კოჭი H 500

კოჭის არმირება

ფილის არმირება

თაბაშირ-მუყაო

## პერიმეტრის კედლის ანაწყობი

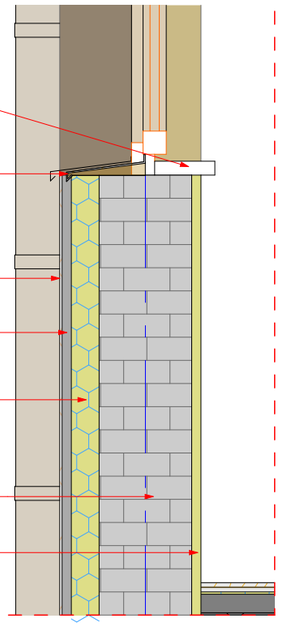

ფანჯრის შიდა დაფა

ლითონის ფირფიტის
ჰიდრო საცრემლე

თაბაშირის ფითხი/ბათქაში 5 მმ.

მსუბუქი სითხი/ბათქაში 10 მმ.

მინერალური ბამბა (MW) 10 მმ.

YTONG D350
ბლოკი 200 მმ.

გაჯით ლესვა 20 მმ.

მრავალბინიანი
საცხოვრებელი სახლი

- გაჟღივერგზული ბეტონი
- ბეტონის ბლოკის ჭიშა (300 მმ.)
- ბეტონის ბლოკის ჭიშა (200 მმ.)
- ბეტონის ბლოკის ჭიშა (100 მმ.)
- გაჟღივერგზული ბეტონის კოლონა
- ±0 ნიშნული
- 512,00 აბსოლიტური ნიშნული
- ა/დ ღერძის ხაზი

| | | | | | |
|---|---|---|---|---|---|
| დირექტორი | | | | | |
| არ. ავტორი | | | | | |
| შესრულა | | | | | |
| ფურც. | ფურც. | ფორმატი | მასშტაბი | თარიღი | |
| | | A 3 | | 27.05.18 | |

პროექტის შეთანხმება
მშენებლობის ნებართვა

შპს არქიგრამ

ნაშვერების, ღიობებისა და გადახურვის ანაწყობები

ფ №

# არქიტექტურული პროექტი

## გეგმარებითი ნაწილი

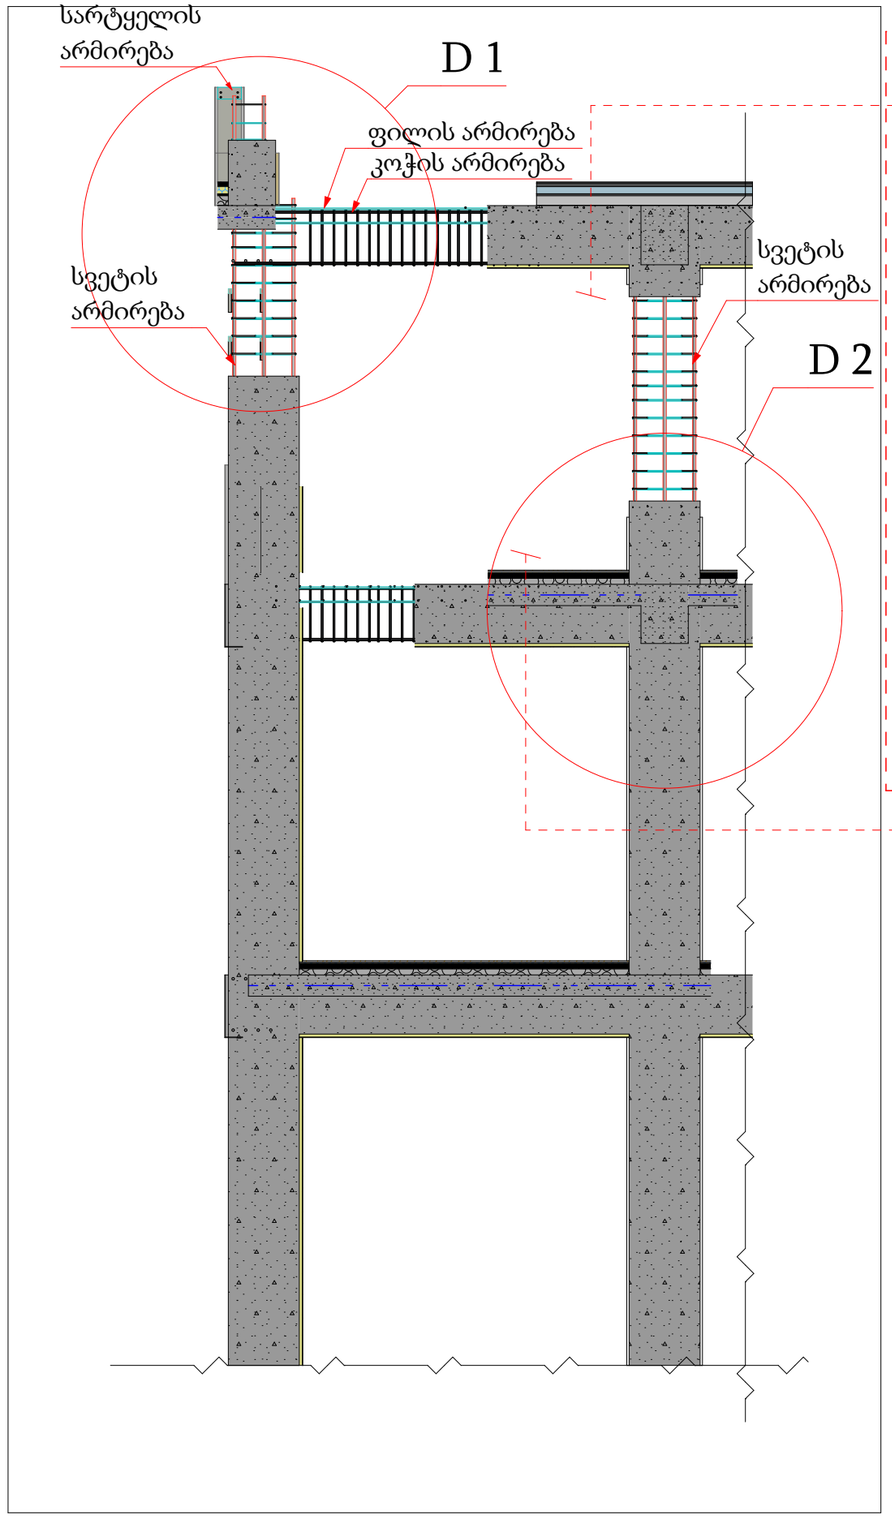


შენობის გადახურვის ანაწყობი
ჭრილი 1

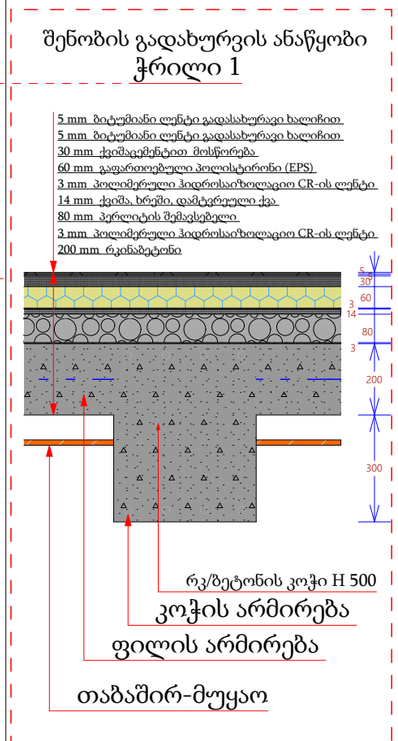


ჭრილი 2

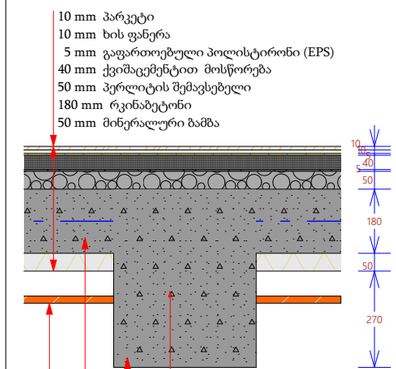


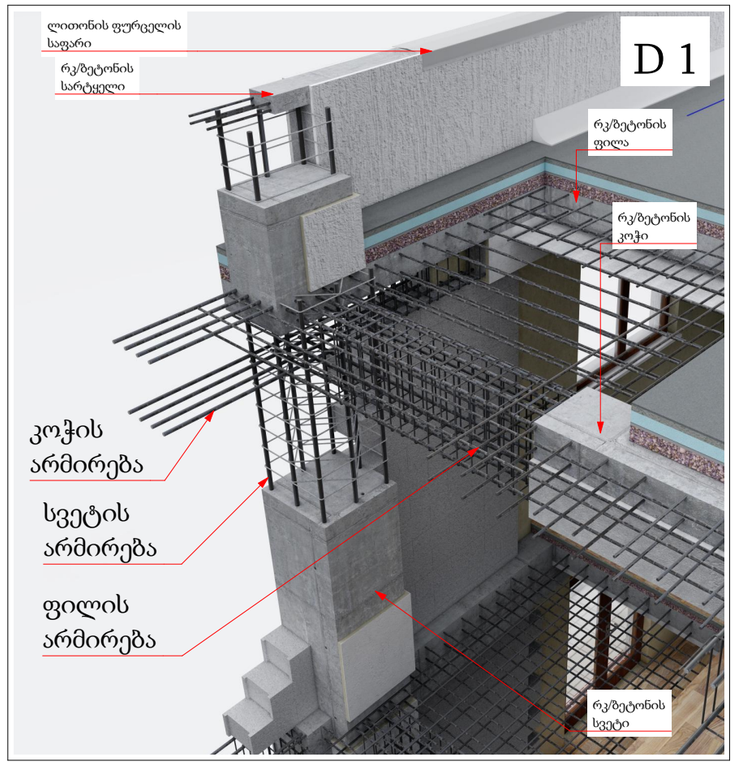


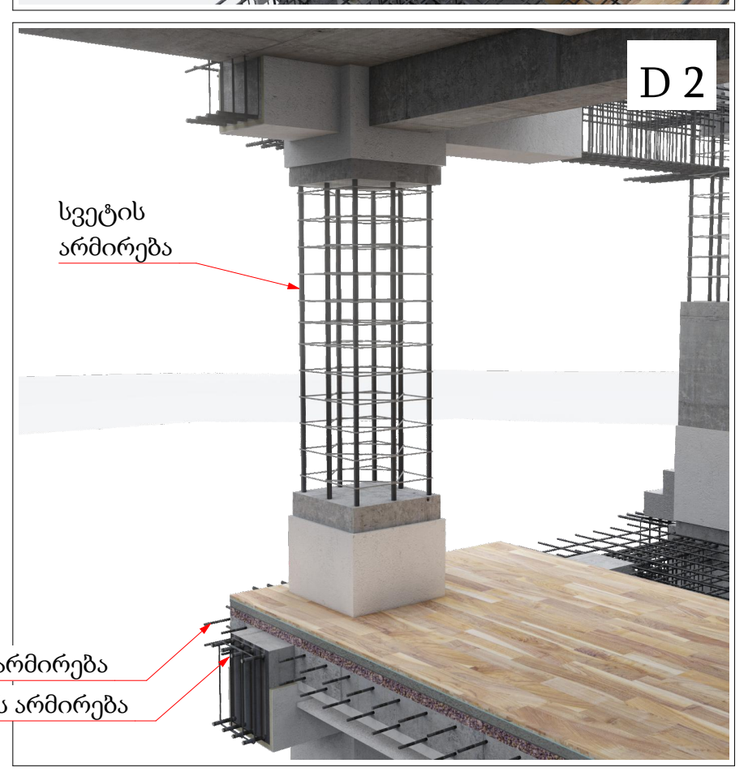


მრავალბინიანი საცხოვრებელი სახლი

- გაჯლიერებული ბეტონი
- ბეტონის ბლოკის წყობა (300 მმ.)
- ბეტონის ბლოკის წყობა (200 მმ.)
- ბეტონის ბლოკის წყობა (100 მმ.)
- გაჯლიერებული ბეტონის კოლონა
- ±0 ნიშნული
  512,00 აბსოლუტური ნიშნული
- ა/დ ღერძის ხაზი

| | | | |
|---|---|---|---|
| დირექტორი | | | |
| არ. ავტორი | | | |
| შესრულა | | | |
| ფურც. | ფურც. | ფორმატი | მასშტაბი |
| | | A 3 | 1:50 |

სტადია


შპს არქიბრამ

ნაშვერების, ღიობებისა და გადახურვის ანაწყობები

ფ №

# არქიტექტურული პროექტი

## გეგმარებითი ნაწილი

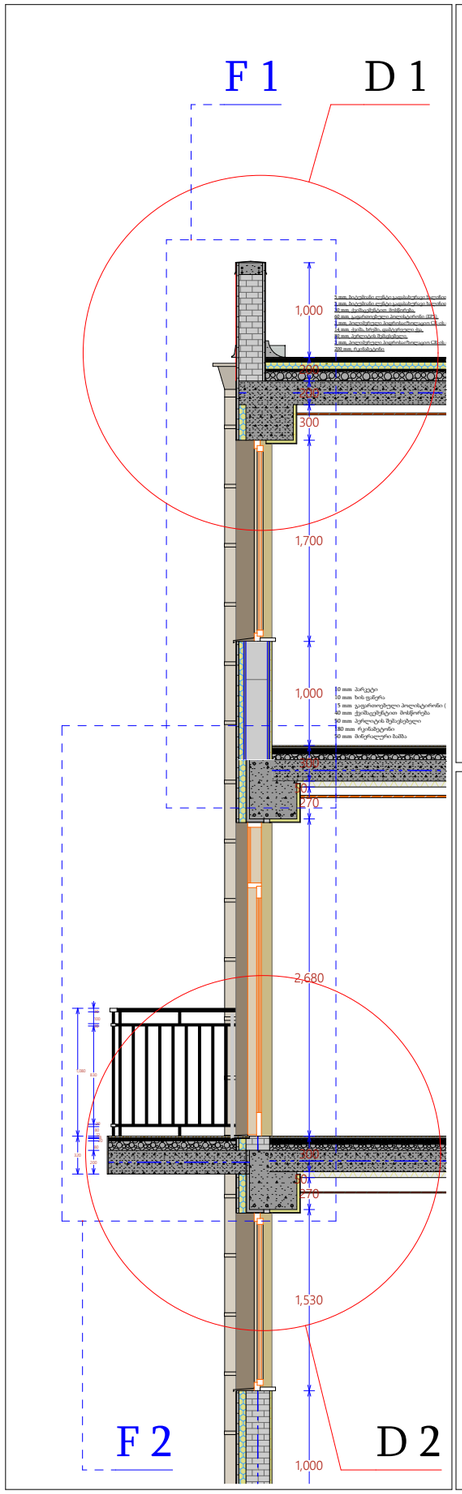


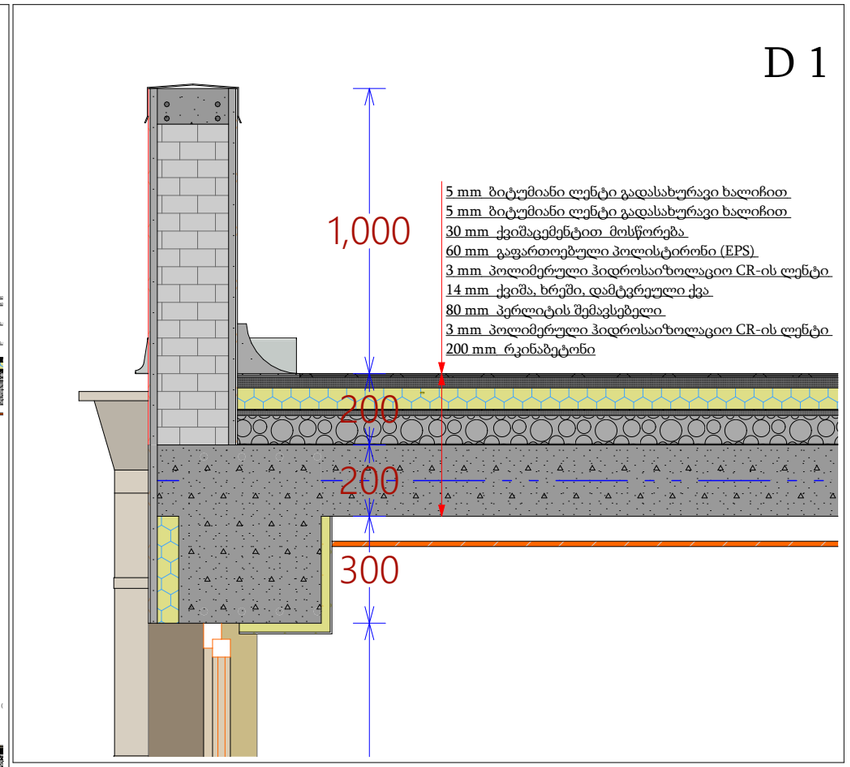


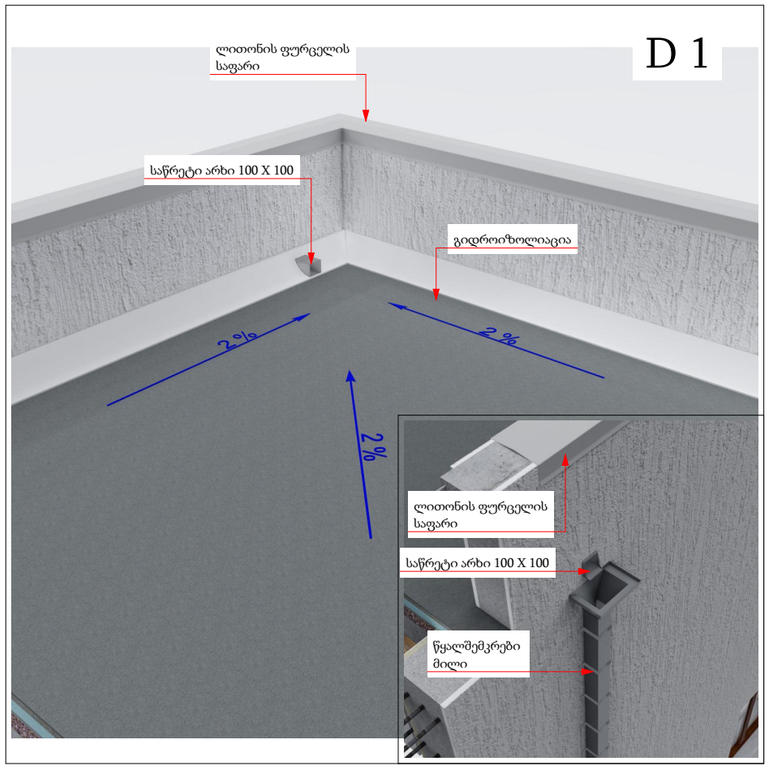


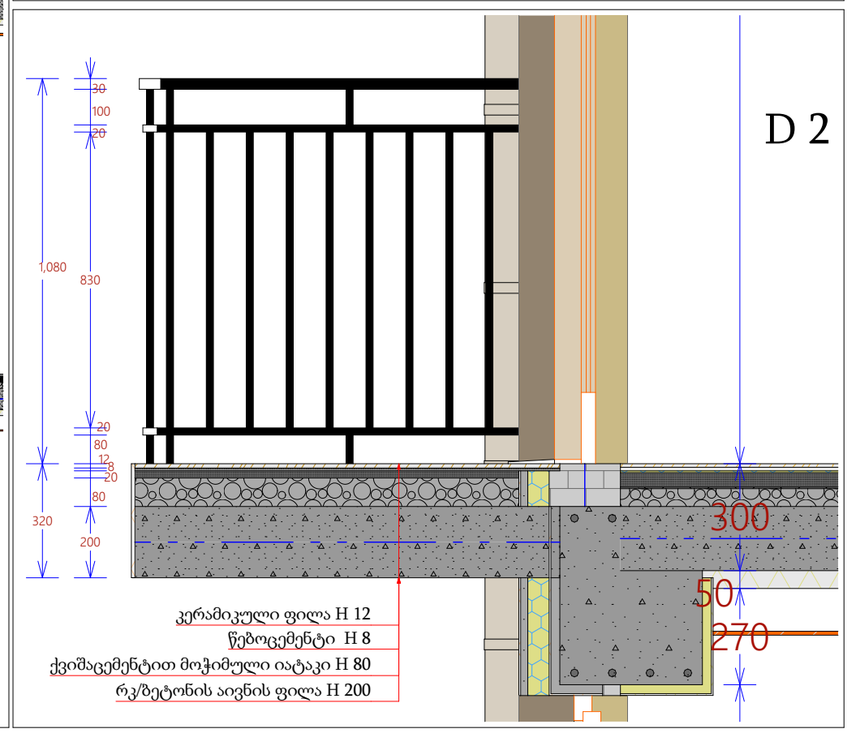


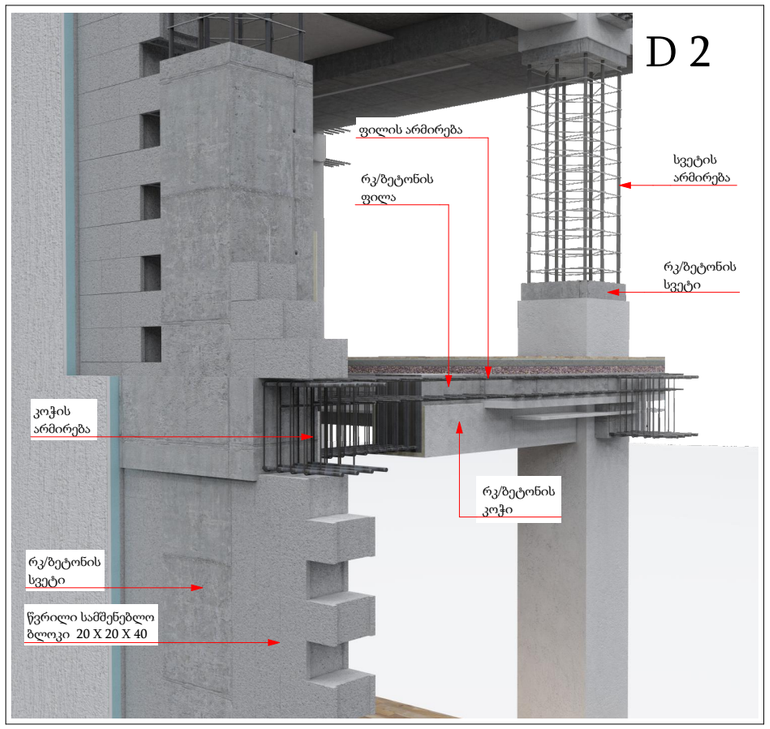


მრავალბინიანი საცხოვრებელი სახლი

- გაჟღივერებული ბეტონი
- ბეტონის ბლოკის წყობა (300 მმ)
- ბეტონის ბლოკის წყობა (200 მმ)
- ბეტონის ბლოკის წყობა (100 მმ)
- გაჟღივერებული ბეტონის კოლონა
- ±0 ნიშნული
  512,00 აბსოლიტური ნიშნული
- ა/დ ღერძის ხაზი

| | | | |
|---|---|---|---|
| დირექტორი | | | |
| არ. აუტორი | | | |
| შეასრულა | | | |

| ფურც. | ფურც. | ფორმატი | მაშტაბი | თარიღი |
|---|---|---|---|---|
| | | A 3 | | 27.06.18 |

სტადია

პროექტის ავტორთა მიერ შესრულებულია | ნამუშევარია

შპს არქიბრამ

GEORGIAN ARCHIGRAM 405398326

ნაშვერების, ღიობებისა და გადახურვის ანაწყობები

ფ №

# არქიტექტურული პროექტი

## გეგმარებითი ნაწილი

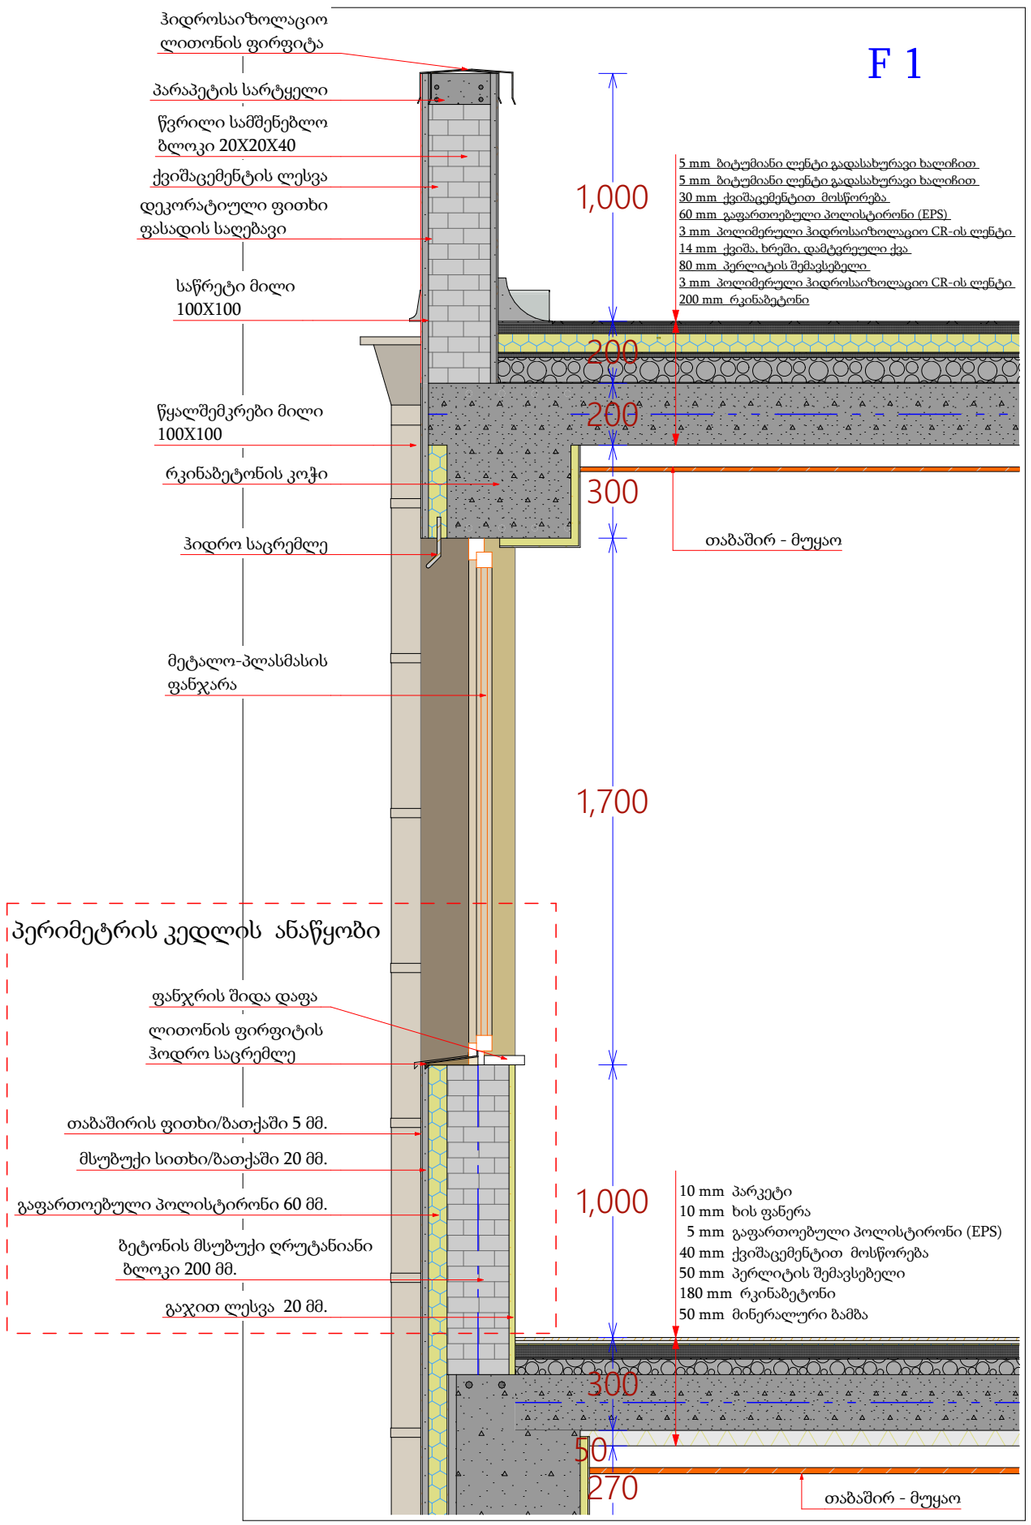


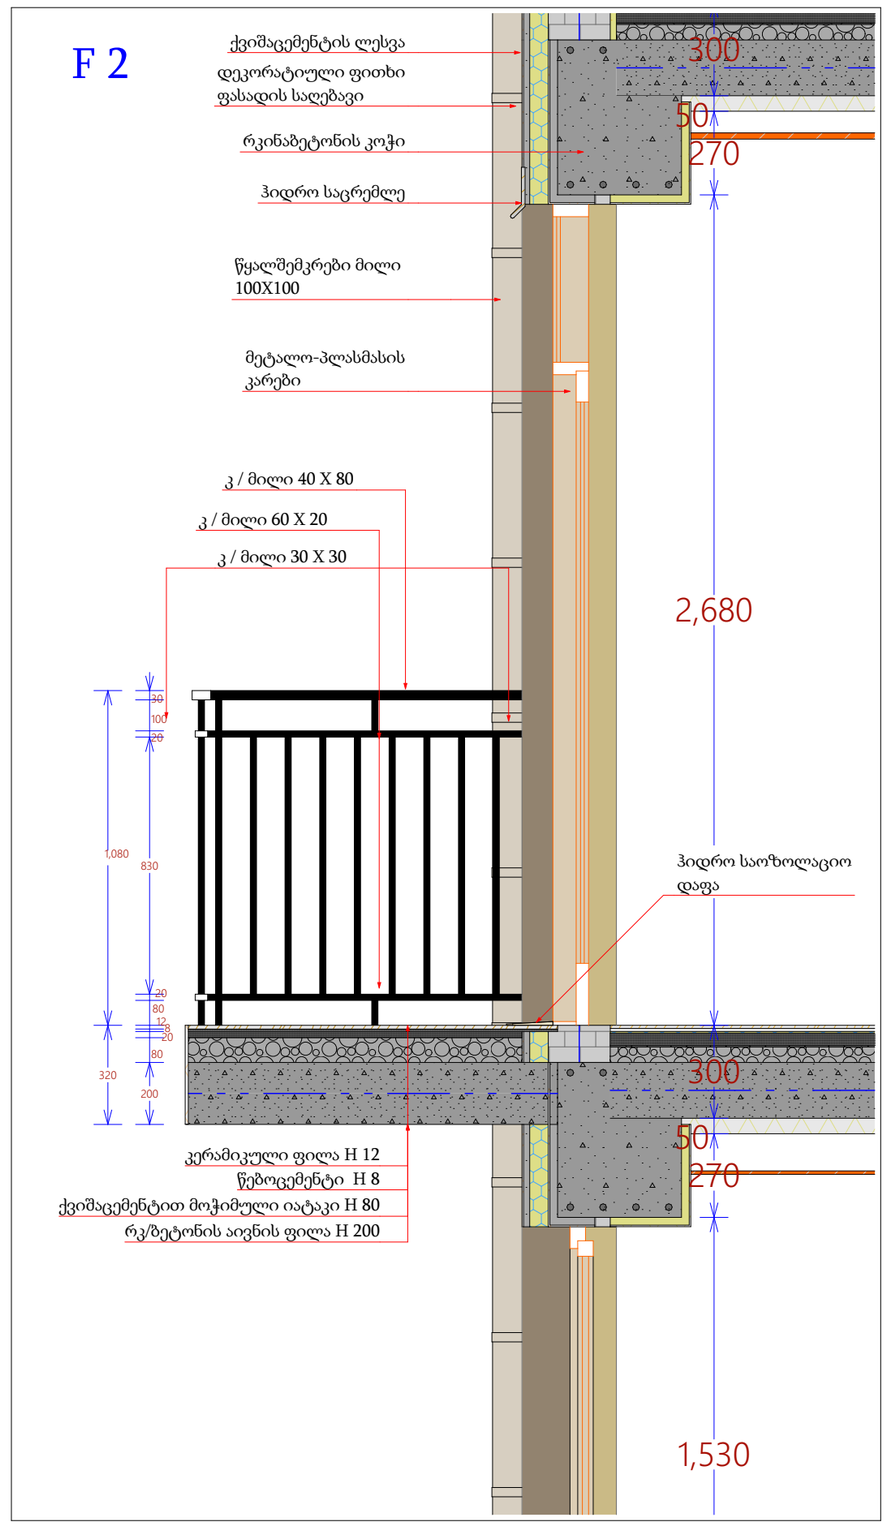


მრავალბინიანი საცხოვრებელი სახლი

- გაჟღივრებული ბეტონი
- ბეტონის ბლოკის წყობა (300 მმ.)
- ბეტონის ბლოკის წყობა (200 მმ.)
- ბეტონის ბლოკის წყობა (100 მმ.)
- გაჟღივრებული ბეტონის კოლონა

±0 ნიშნული
512,00 აბსოლიტური ნიშნული

ა/დ ღერძის ხაზი

| | | | |
|---|---|---|---|
| დირექტორი | | | |
| არ. ავტორი | | | |
| შემსრულ. | | | |
| ფურც. | ფურც. | ფორმატი | მასშტაბი |
| | | A 3 | |

თარიღი 27.05.15

პროექტის ავტორი/ა
მშენებლობის ხელმძღვანელი

შპს არქიბრამ

ARCHIGRAM
GEORGIA
404498326

ნაშვერების, ღიობებისა და გადახურვის ანაწყობები

ფ №

# არქიტექტურული პროექტი

## გეგმარებითი ნაწილი

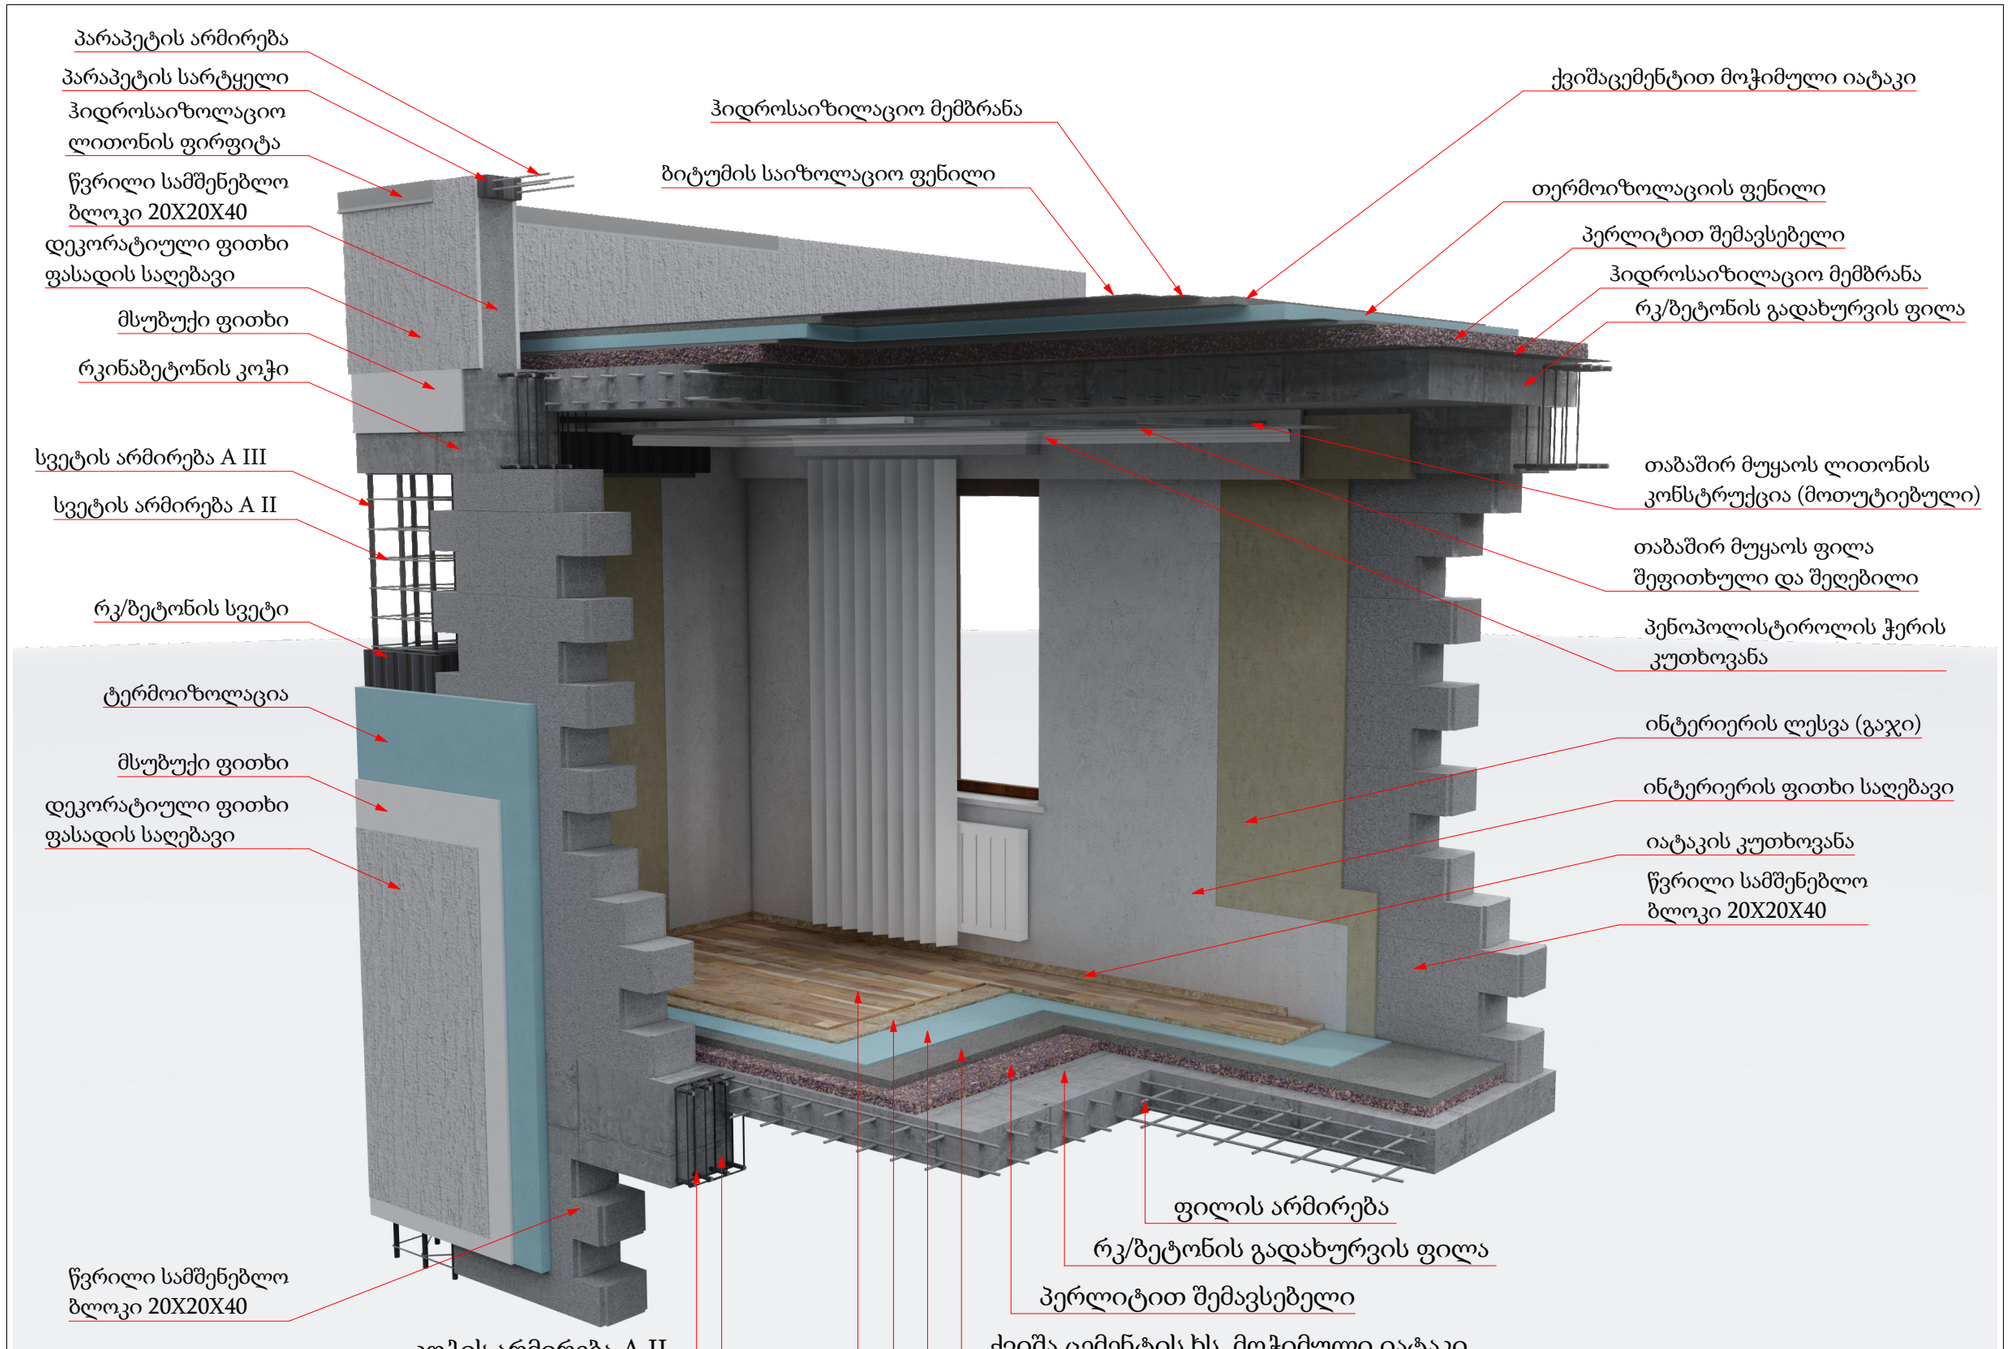


მრავალბინიანი საცხოვრებელი სახლი

- გაძლიერებული ბეტონი
- ბეტონის ბლოკის ჭედვა (300 მმ.)
- ბეტონის ბლოკის ჭედვა (200 მმ.)
- ბეტონის ბლოკის ჭედვა (100 მმ.)
- გაძლიერებული ბეტონის კოლონა
- ±0 ნიშნული
- 512,00 აბსოლიტური ნიშნული
- ა/დ ღერძის ხაზი

| | | |
|---|---|---|
| დირექტორი | | |
| პრ. ავტორი | | |
| შემსრულ. | | |

| ფურც. | ფურც. | ფორმატი | მასშტაბი | თარიღი |
|---|---|---|---|---|
| | | A3 | | 27.06.18 |

სტადია

პროექტის შეთანხმება მშენებლობის ნებართვა

შპს არქიბრამ

ARCHIGRAM

# ფ N 75

## კარ-ფანჯრის სპეციფიკაცია

# არქიტექტურული პროექტი

## გეგმარებითი ნაწილი

მრავალბინიანი საცხოვრებელი სახლი

±0 ნიშნული
512,00 აბსოლუტური ნიშნული
ა/დ ღერძის ხაზი

| კარ-ფანჯარა | | | | | |
|---|---|---|---|---|---|
| დასახელება | რაოდენობა | პარამეტრები | ფართობი | 2D | 3D |
| დერეფანი | | | | | |
| | 5 | 900×2,200 | 2.0 | | |
| | 5 | | 10.0 m² | | |
| - 525 | | | | | |
| | 1 | 1,500×2,700 | 4.1 | | |
| | 1 | | 4.1 m² | | |
| - 528 | | | | | |
| | 1 | 1,600×2,100 | 0.0 | | |
| | 1 | | 0.0 m² | | |
| ფასადი 1-8 | | | | | |
| | 20 | 1,000×1,800 | 1.8 | | |
| | 50 | 1,500×2,700 | 4.1 | | |
| | 60 | 2,000×2,700 | 5.4 | | |
| | 130 | | 565.0 m² | | |
| ფასადი 8-1 | | | | | |
| | 1 | 1,437×2,700 | 3.9 | | |
| | 10 | 1,000×1,800 | 1.8 | | |
| | 32 | 2,000×2,700 | 5.4 | | |
| | 42 | 1,500×2,700 | 4.1 | | |
| | 85 | | 366.9 m² | | |
| ფასადი ა-გ | | | | | |
| | 6 | 900×2,700 | 2.4 | | |
| | 20 | 2,000×2,700 | 5.4 | | |
| | 26 | | 122.4 m² | | |
| ფასადი გ-ა | | | | | |
| | 10 | 1,000×1,800 | 1.8 | | |
| | 20 | 2,000×2,700 | 5.4 | | |
| | 30 | | 126.0 m² | | |
| კიბე | | | | | |
| | 2 | 1,000×2,200 | 2.2 | | |
| | 2 | | 4.4 m² | | |

| კარ-ფანჯარა | | | | | |
|---|---|---|---|---|---|
| დასახელება | რაოდენობა | პარამეტრები | ფართობი | 2D | 3D |
| სან.კვანძი | | | | | |
| | 3 | 800×2,200 | 1.8 | | |
| | 3 | 900×2,200 | 2.0 | | |
| | 6 | | 11.4 m² | | |
| ბინა | | | | | |
| | 107 | 1,000×2,200 | 2.2 | | |
| | 107 | | 235.4 m² | | |
| კიბე | | | | | |
| | 1 | 850×2,200 | 1.9 | | |
| | 10 | 1,050×2,100 | 2.2 | | |
| | 54 | 900×2,200 | 2.0 | | |
| | 65 | | 131.9 m² | | |
| სათავსი | | | | | |
| | 1 | 850×2,200 | 1.9 | | |
| | 4 | 1,000×2,200 | 2.2 | | |
| | 5 | | 10.7 m² | | |
| საძილე | | | | | |
| | 116 | 900×2,200 | 2.0 | | |
| | 116 | | 232.0 m² | | |
| ტუალეტი | | | | | |
| | 10 | 900×2,200 | 2.0 | | |
| | 97 | 800×2,200 | 1.7 | | |
| | 107 | | 193.8 m² | | |
| ფას. 1-8 | | | | | |
| | 1 | 1,500×2,700 | 4.1 | | |
| | 2 | 2,000×2,700 | 5.4 | | |
| | 3 | | 14.9 m² | | |
| | 689 | | 2,028.9 m² | | |

| | | | | |
|---|---|---|---|---|
| დირექტორი | ლ. ზვიადაძე | | | |
| პრ. ავტორი | ნ. ჯანელიძე | | | |
| შემსრულ. | | | | |
| ფურც. | ფურც. | ფორმატი | მასშტაბი | თარიღი |
| | | A3 | | 27/06/25 |
| | | ს ტ ა დ ი | | |

პროექტის შეთანხმება
მშენებლობის ნებართვა

შპს არქიგრამ

GEORGIAN ARCHITECTS ASSOCIATION
ARCHIGRAM
40998320