-3.40 ნიშნულის განშლა

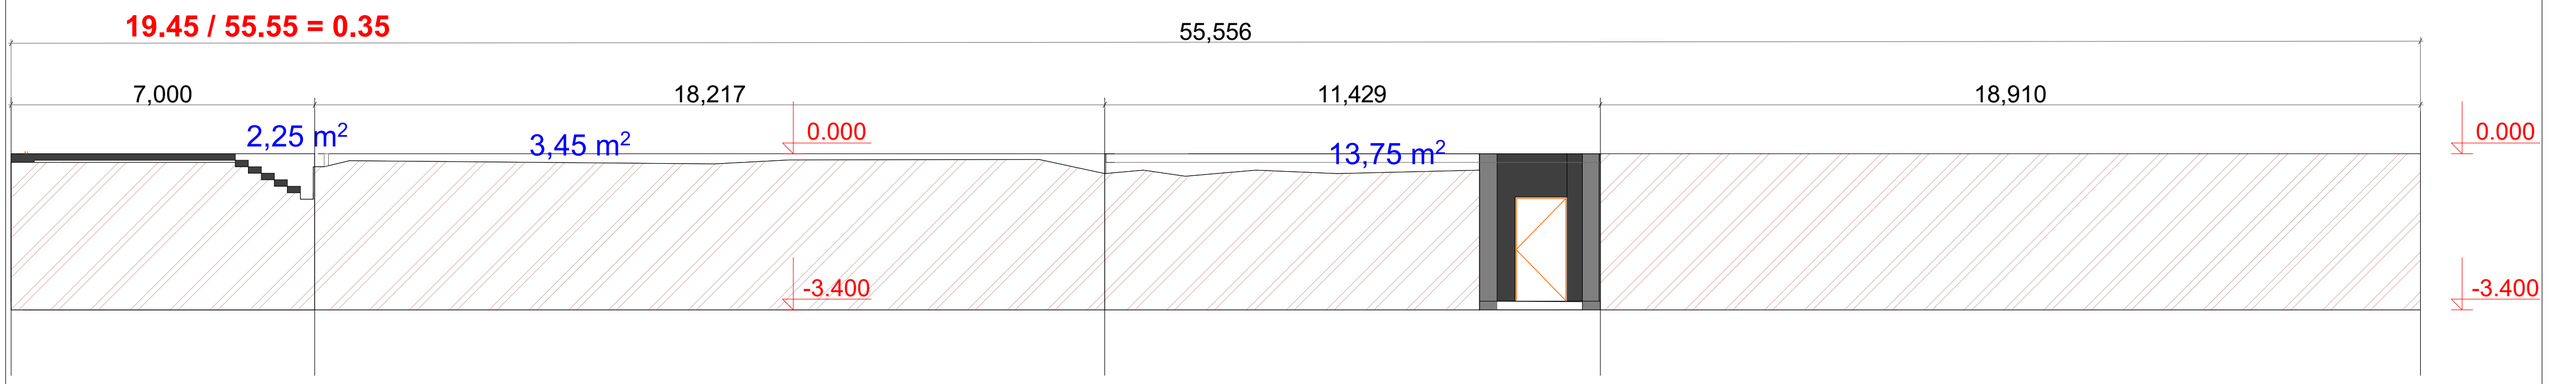

±0,00=999.20

AB5
შ. პ. ხ. ეი ბი 5, არაგვისის ქ. 14, 0179 თბილისი
დირექტორი: დ. ლოსაბერიძე
არქიტექტორი: რ. ტყემალაძე

ქ. თბილისი, ვაჩნაძე, სამთავროს რეზიდენციის ტერიტორია, ნაკვეთი № 109/059 შ.პ.ს. „სახელმწიფო მომსახურების ბიუროს-ს კუთვნილ მიწის ნაკვეთზე ინდივიდუალური საცხოვრებელი სახლის არქიტექტურული პროექტი
01.20.01.109.120

არქიტექტურული ნაწილი

ნახაზი:

ფურცელი:

მასშტაბი: 1:100 ფორმატი: A2

10.04.2024

გეგმა ნიშნულზე -3.40

მ. 1:100

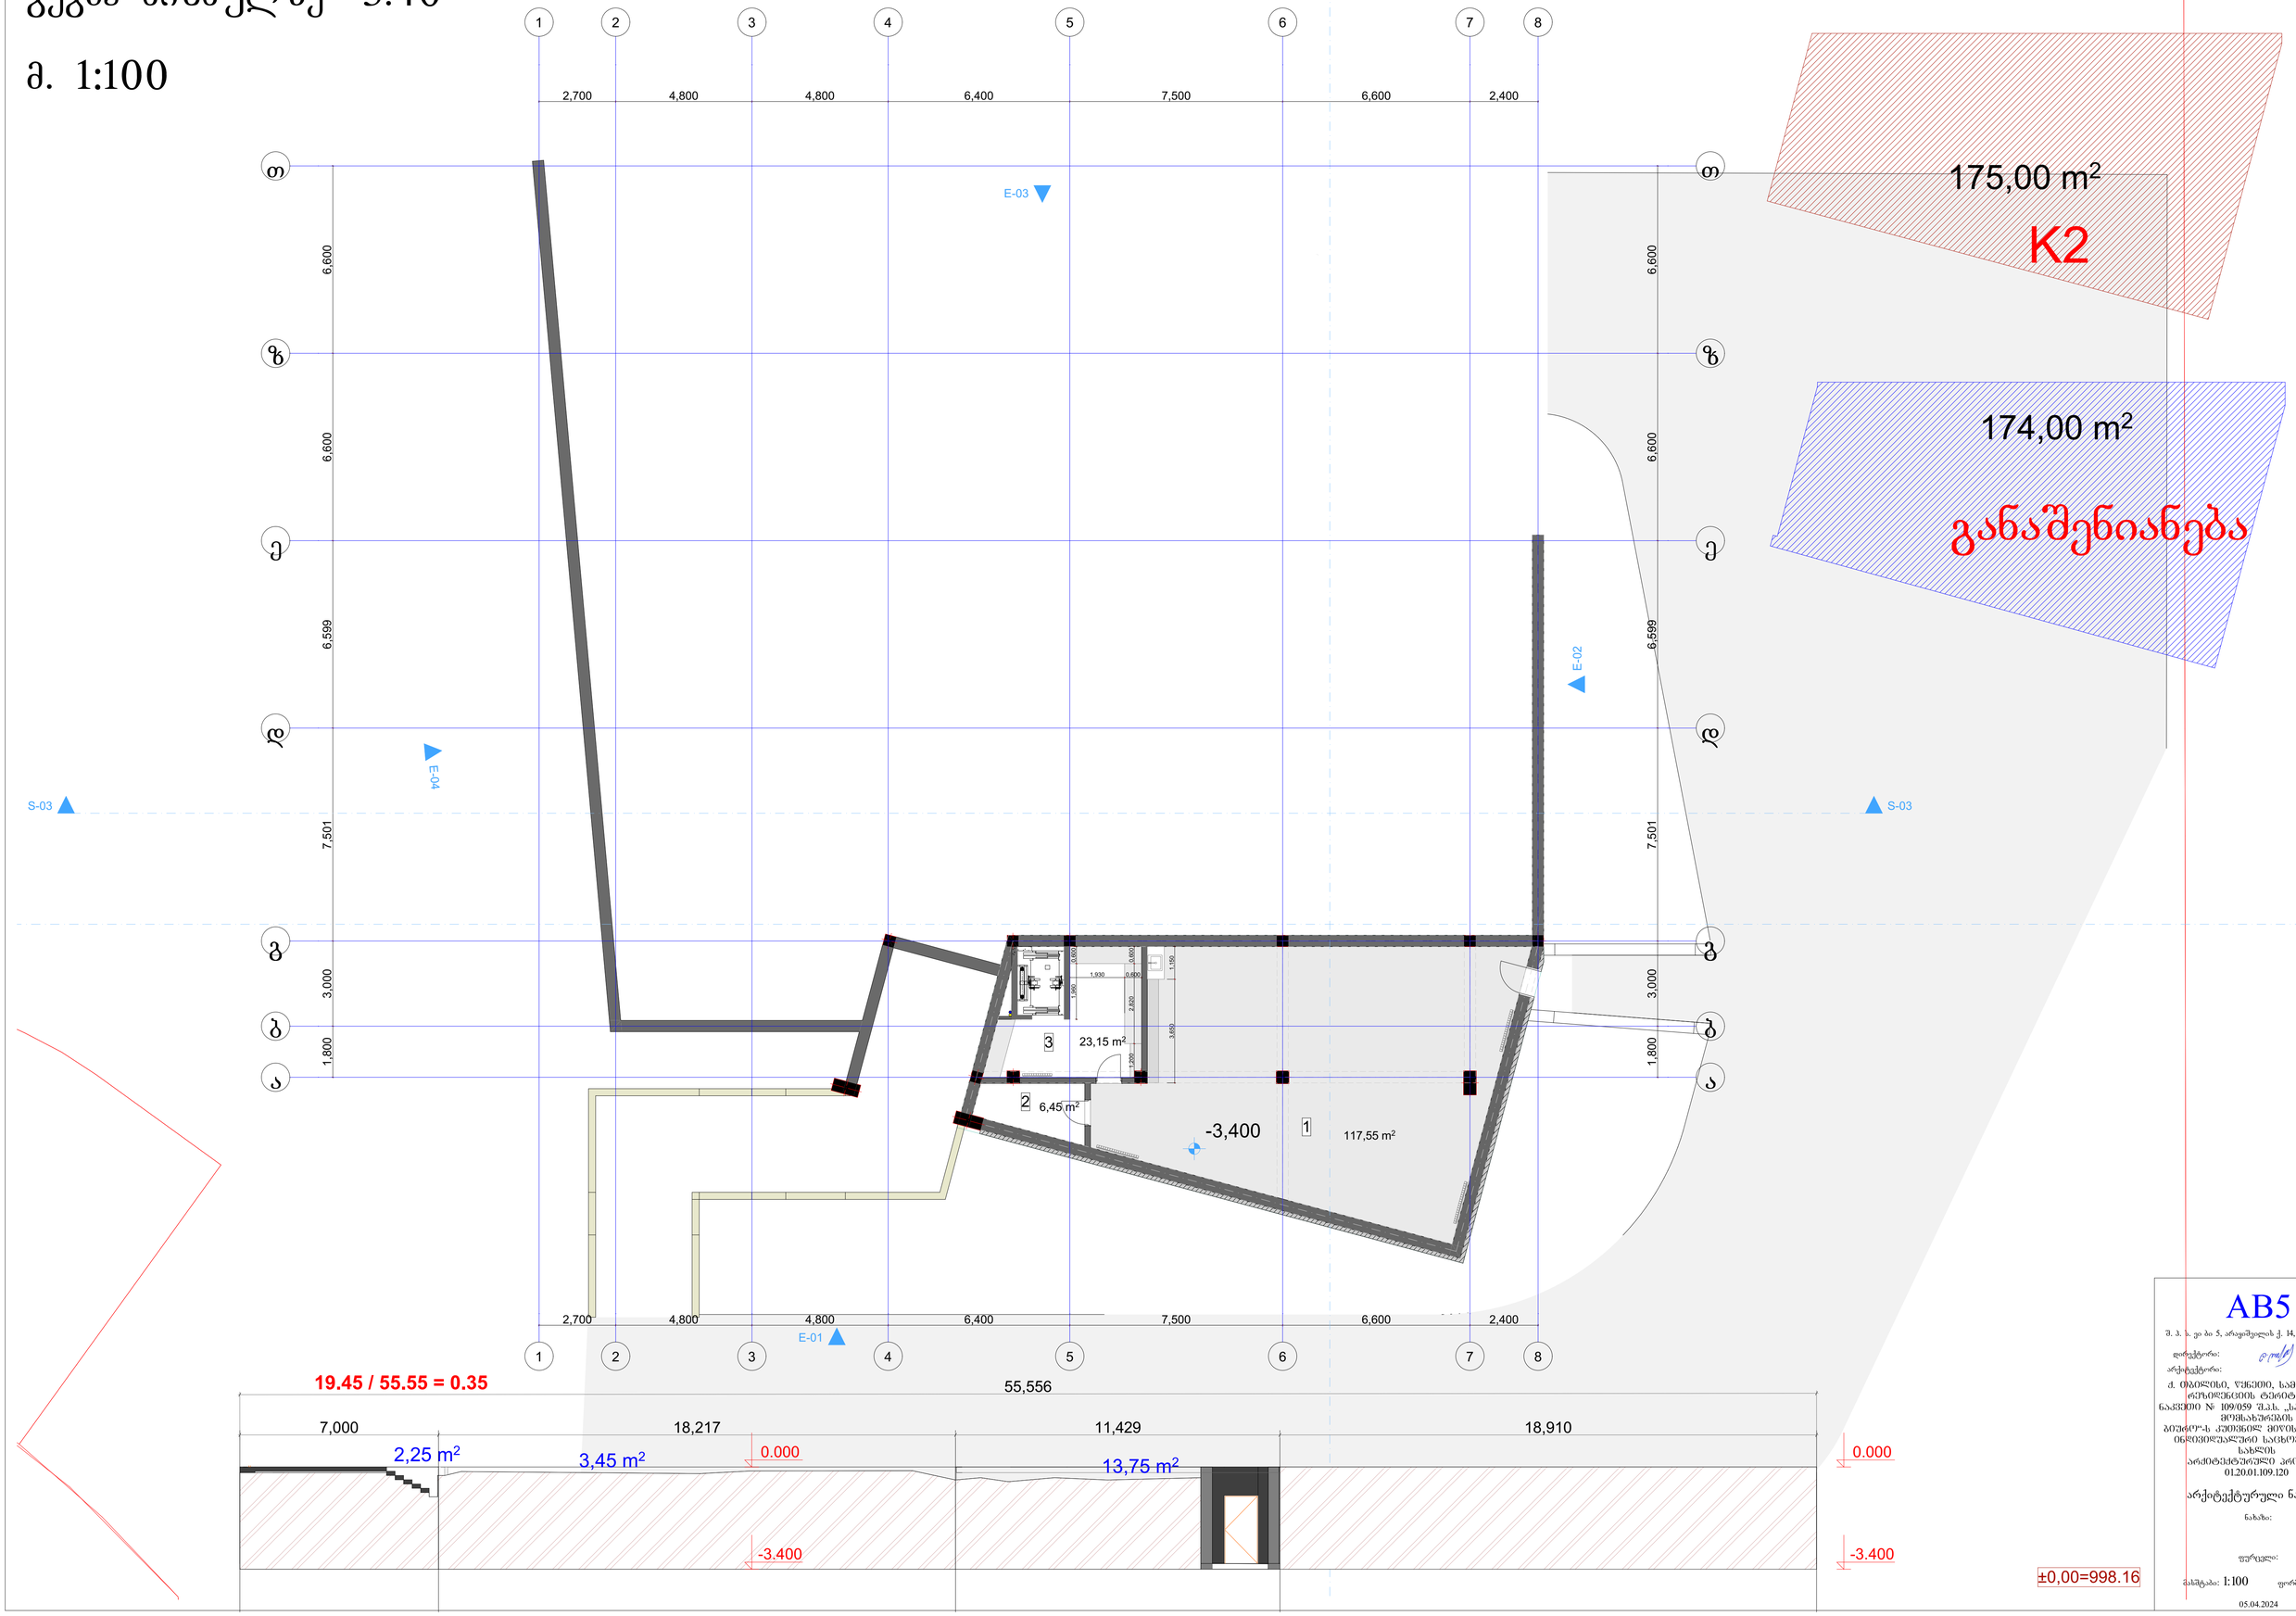

±0,00=998.16

AB5

შ. პ. ს. ეი ბი 5, არაგვისპირის ქ. 14, 0179 თბილისი

დირექტორი: დ. ლოსაბერიძე

არქიტექტორი: რ. ტყვარაძე


არქიტექტურული ნაწილი

ნახაზი:

ფურცელი:

მასშტაბი: 1:100 ფორმატი: A2

05.04.2024

გეგმა ნიშნულზე 0.00

მ. 1:100



AB5

შ. პ. ს. „ა ბ ა 5, არაგვისპირის ქ. 14, 0179 თბილისი

დირექტორი: დ. ლოსაბერიძე

არქიტექტორი: რ. ტყემალაძე


არქიტექტურული ნაწილი

ნახაზი:

ფურცელი:

მასშტაბი: 1:100 ფორმატი: A2

05.04.2024

გეგმა ნიშნულზე +4.00

მ. 1:100

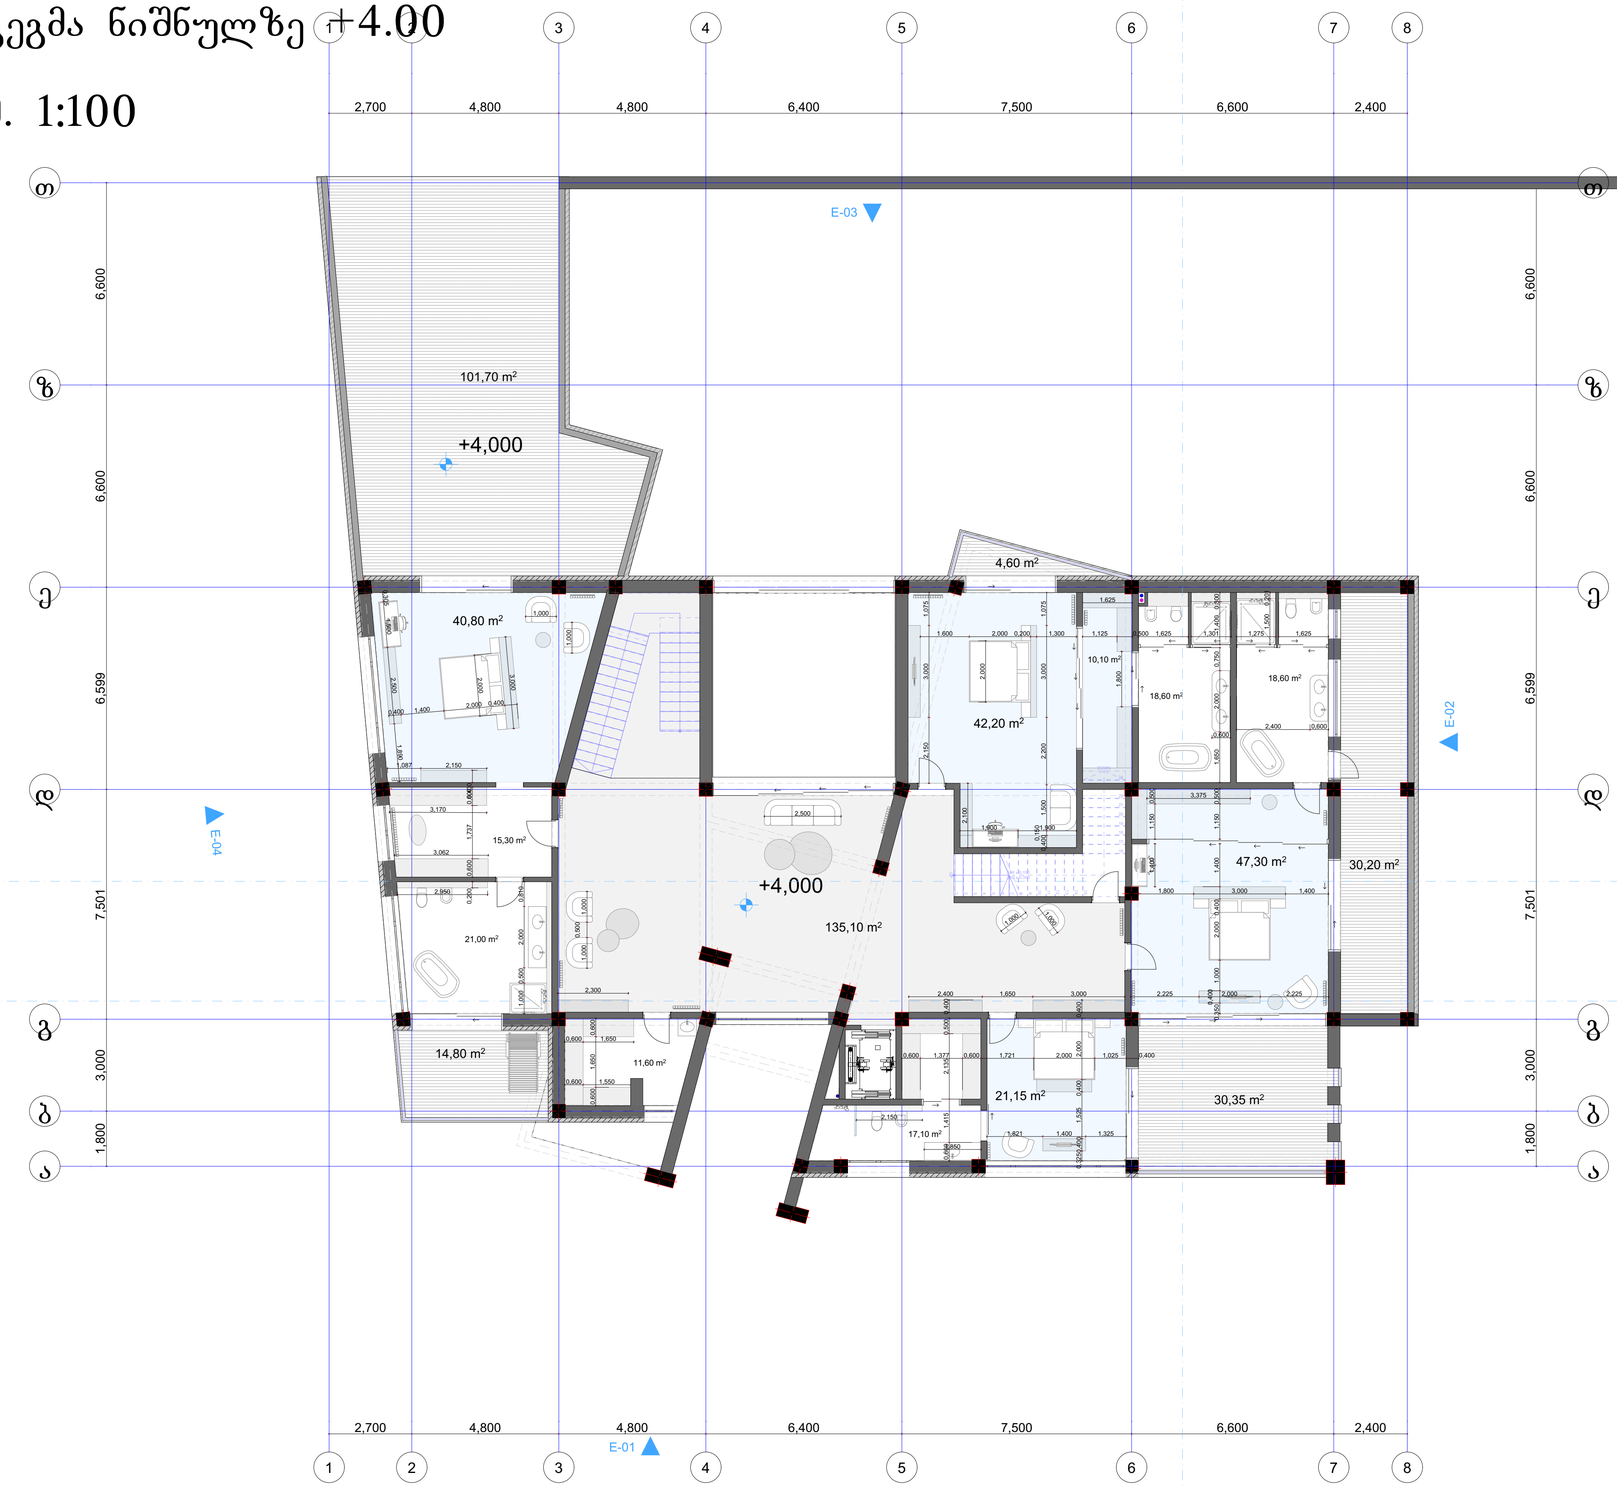

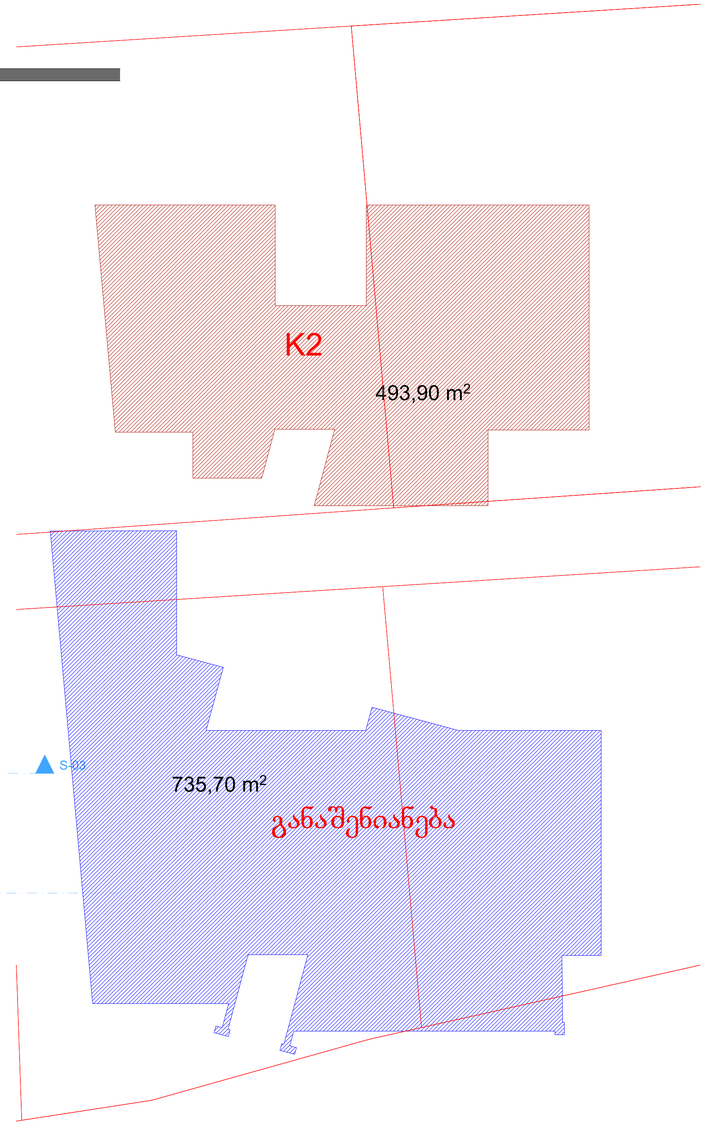

±0,00=998.16

AB5

შ. პ. ს. ეი ბი 5, არაგვისპირის ქ. 14, 0179 თბილისი

დირექტორი: დ. ლოსაბერიძე

არქიტექტორი: რ. ტყეშელაშვ


არქიტექტურული ნაწილი

ნახაზი:

ფურცელი:

მასშტაბი: 1:100 ფორმატი: A2

05.04.2024

გეგმა ნიშნულზე +7.60

მ. 1:100

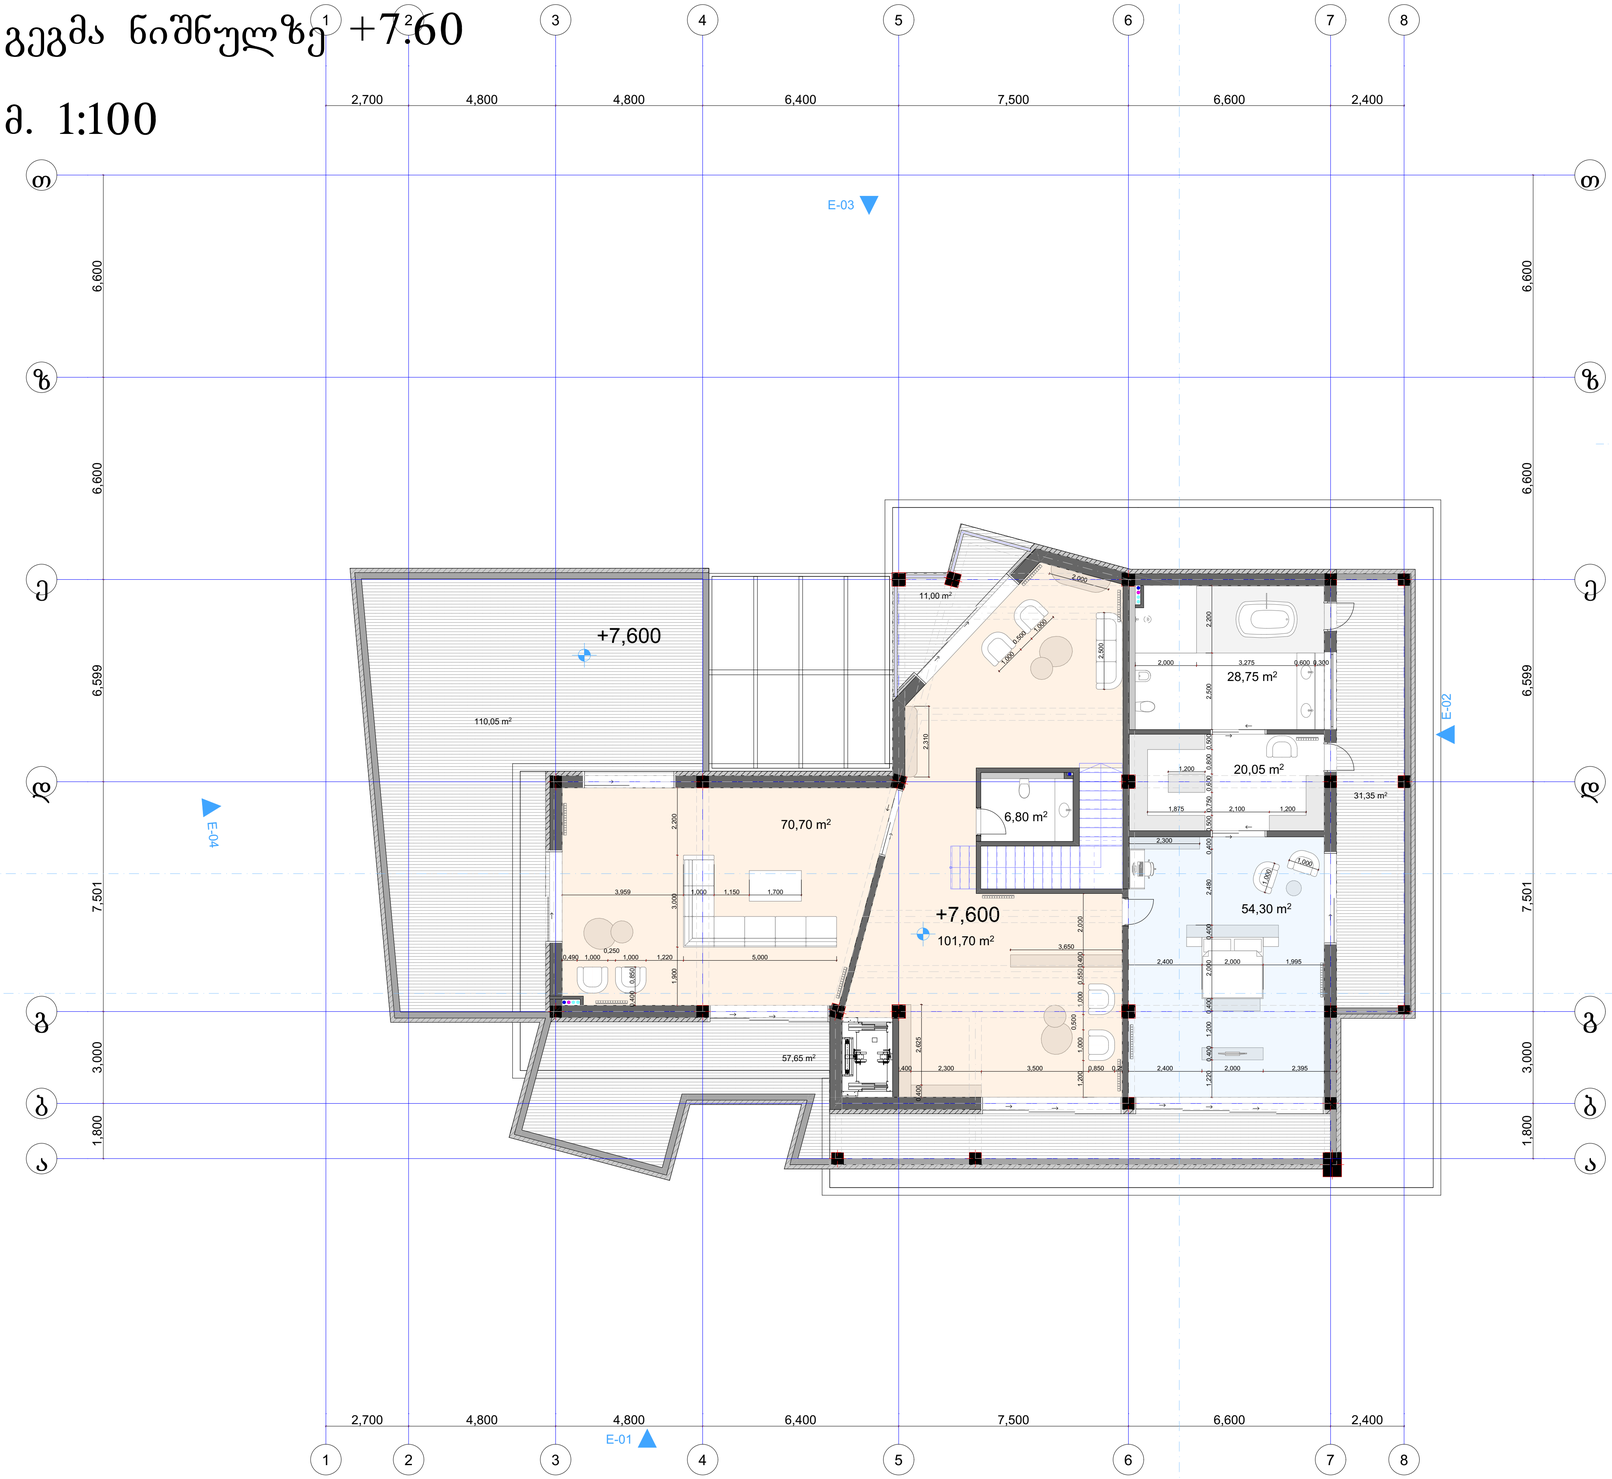

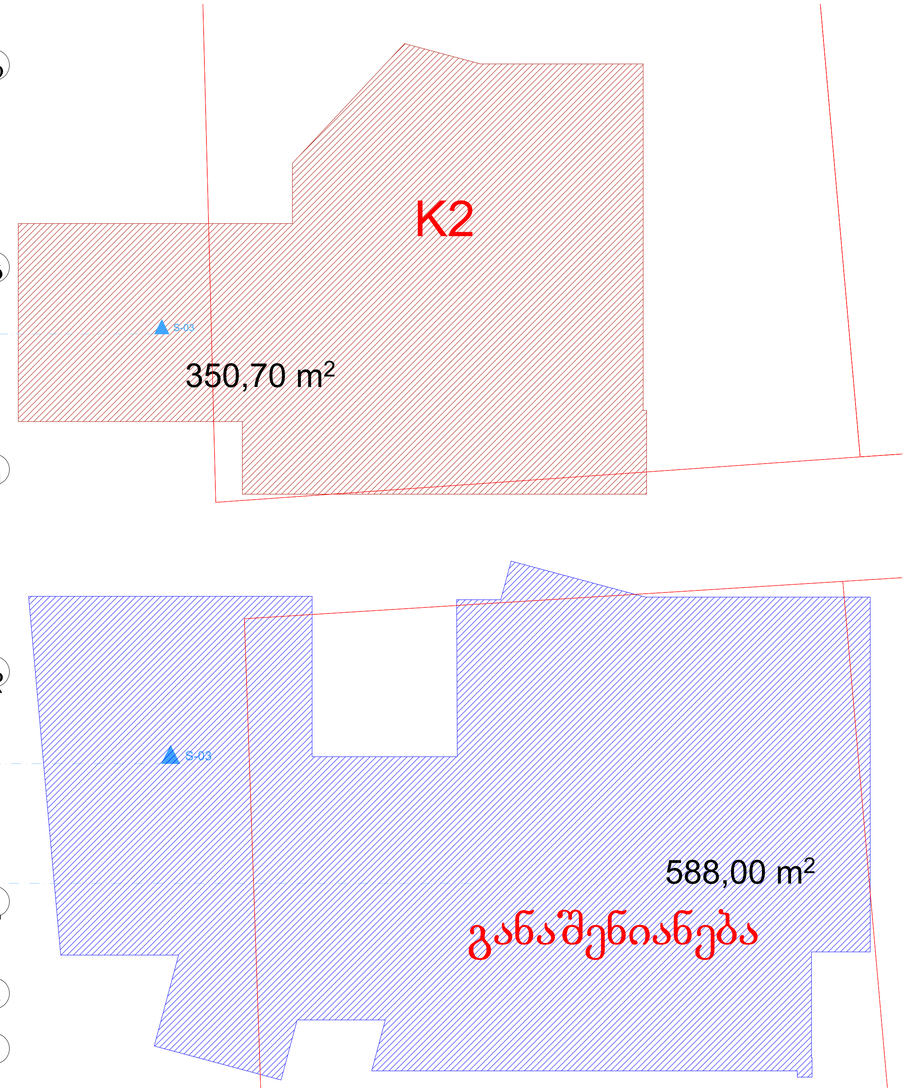

განაშენიანება

±0,00=998.16

AB5

შ. პ. ს. ეი ბი 5, არაგვისპირის ქ. 14, 0179 თბილისი

დირექტორი: დ. ლოსაბერიძე

არქიტექტორი: რ. ტყემალაძე

ქ. თბილისი, ვაკე-საბურთალოს რეზიდენციის ტერიტორია, ნაკვეთი № 109/059 შპს „სახელმწიფო მომსახურების ბიუროს ქვეშვრომ მიწის ნაკვეთზე ინდივიდუალური საცხოვრებელი სახლის არქიტექტურული პროექტი 01.20.01.109.120

არქიტექტურული ნაწილი

ნახაზი:

ფურცელი:

მასშტაბი: 1:100 ფორმატი: A2

05.04.2024

გადახურვის გეგმა ნიშნულზე +11.200

მ. 1:100

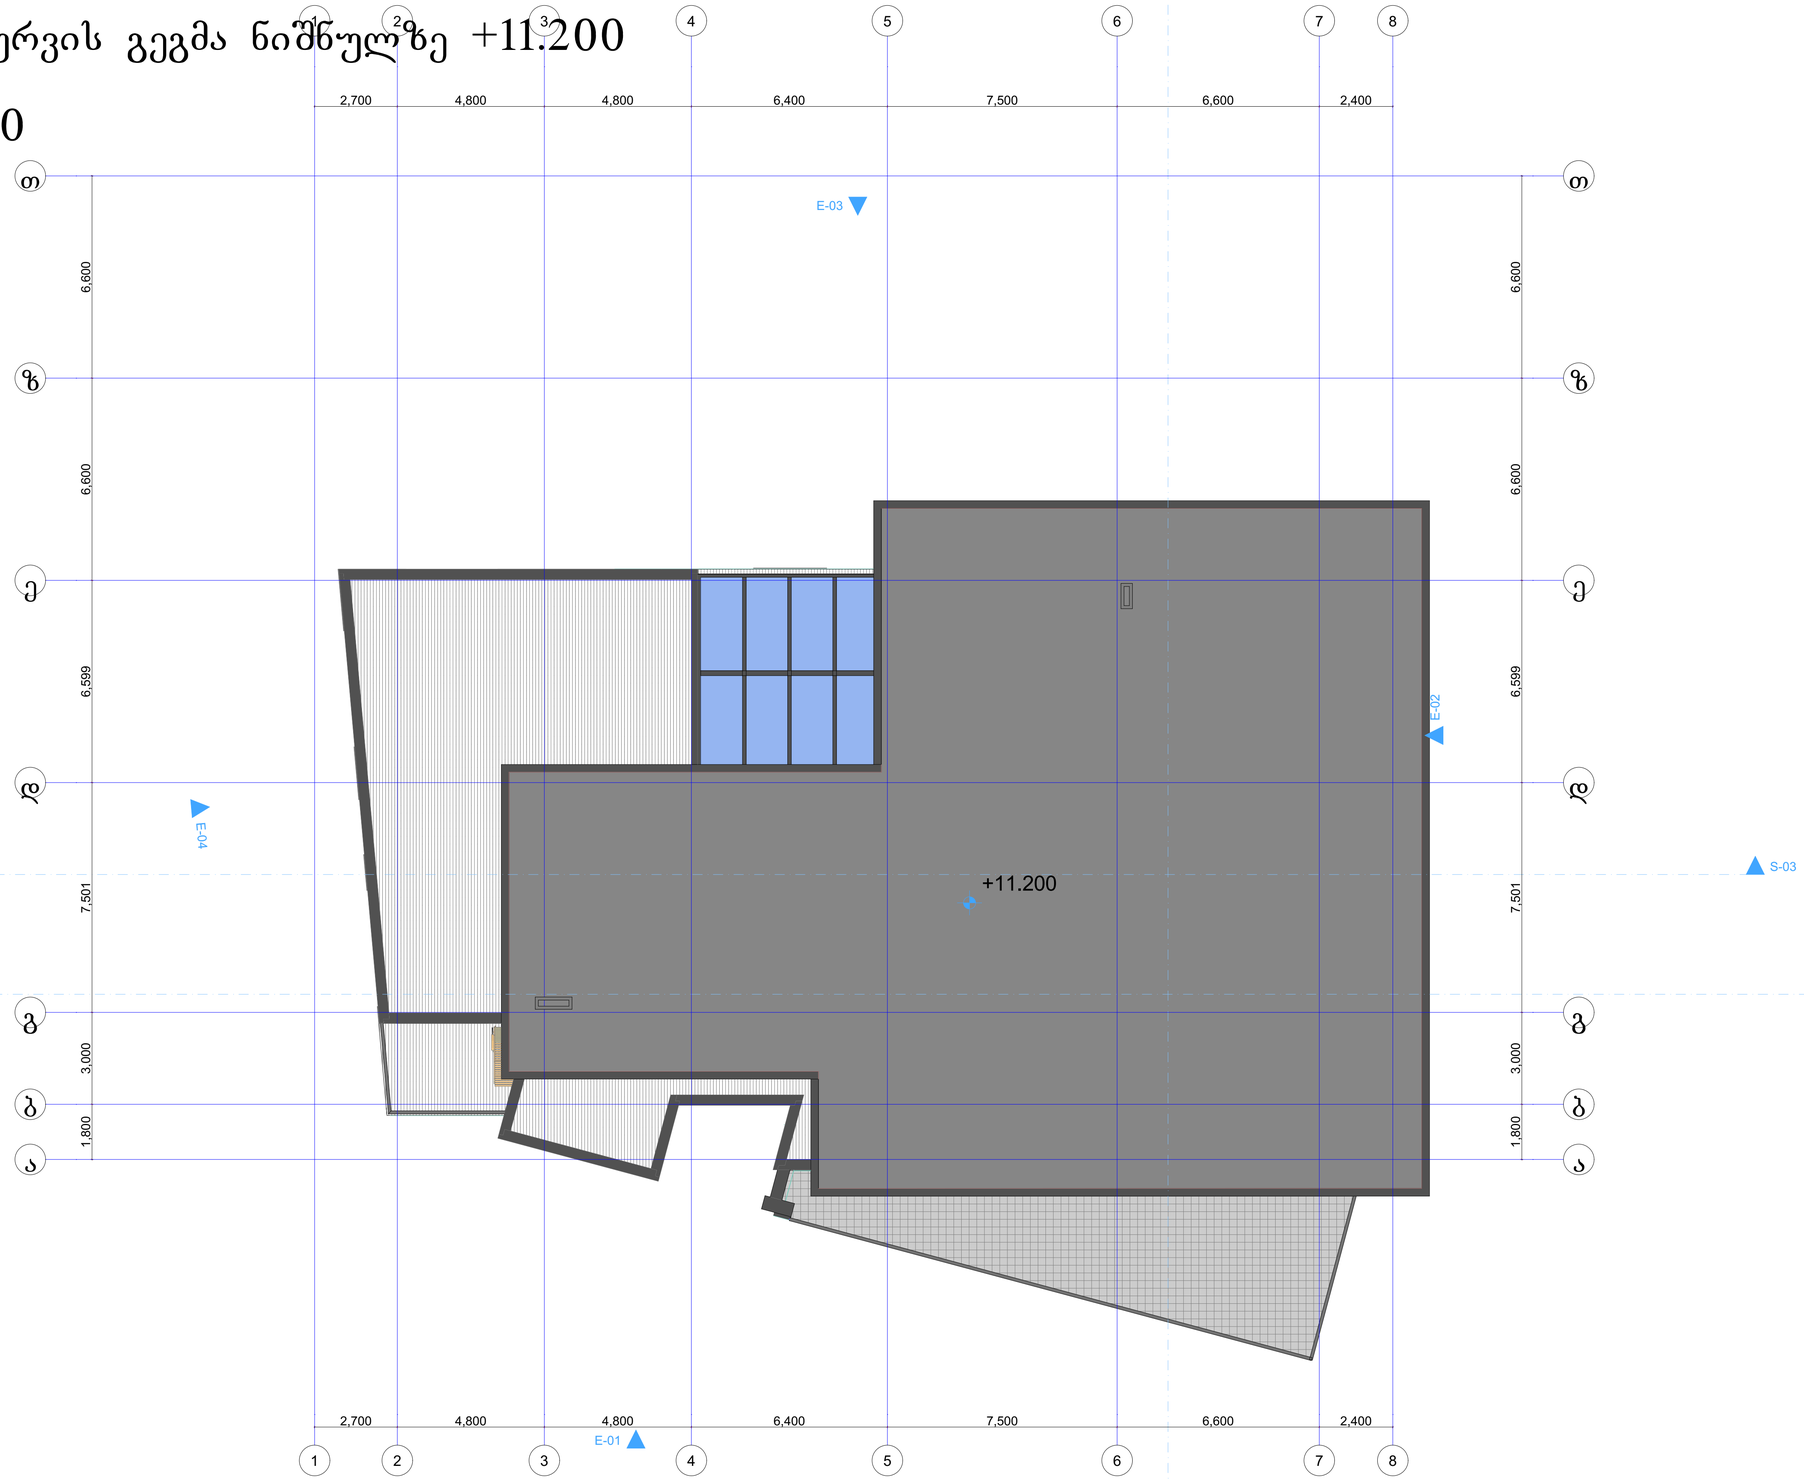

±0,00=998.16

AB5

შ. პ. ს. ეი ბი 5, არაგვისპირის ქ. 14, 0179 თბილისი

დირექტორი: დ. ლოსაბერიძე

არქიტექტორი: რ. ტყემალაძე

ქ. თბილისი, ვაჩნაძე, საქმაპარიაჯო რეზიდენციის ტერიტორია, ნაკვეთი № 109/059 შ.პ.ს. „სახელმწიფო ვოქსახურების ბიუროს ქუთაისის ფილის ნაკვეთზე ინდივიდუალური საცხოვრებელი სახლის არქიტექტურული პროექტი 01.20.01.109.120

არქიტექტურული ნაწილი

ნახაზი:

ფურცელი:

მასშტაბი: 1:100 ფორმატი: A2

05.04.2024