
ქ. თბილისი, ლილოს დასახლება, კახეთის გზატკეცილი - 3990კვ.მ.

არასასოფლო სამეურნეო დანიშნულების მიწის ნაკვეთის ს/კ 01.19.15.008.102

ტოპოგრაფიული გეგმა

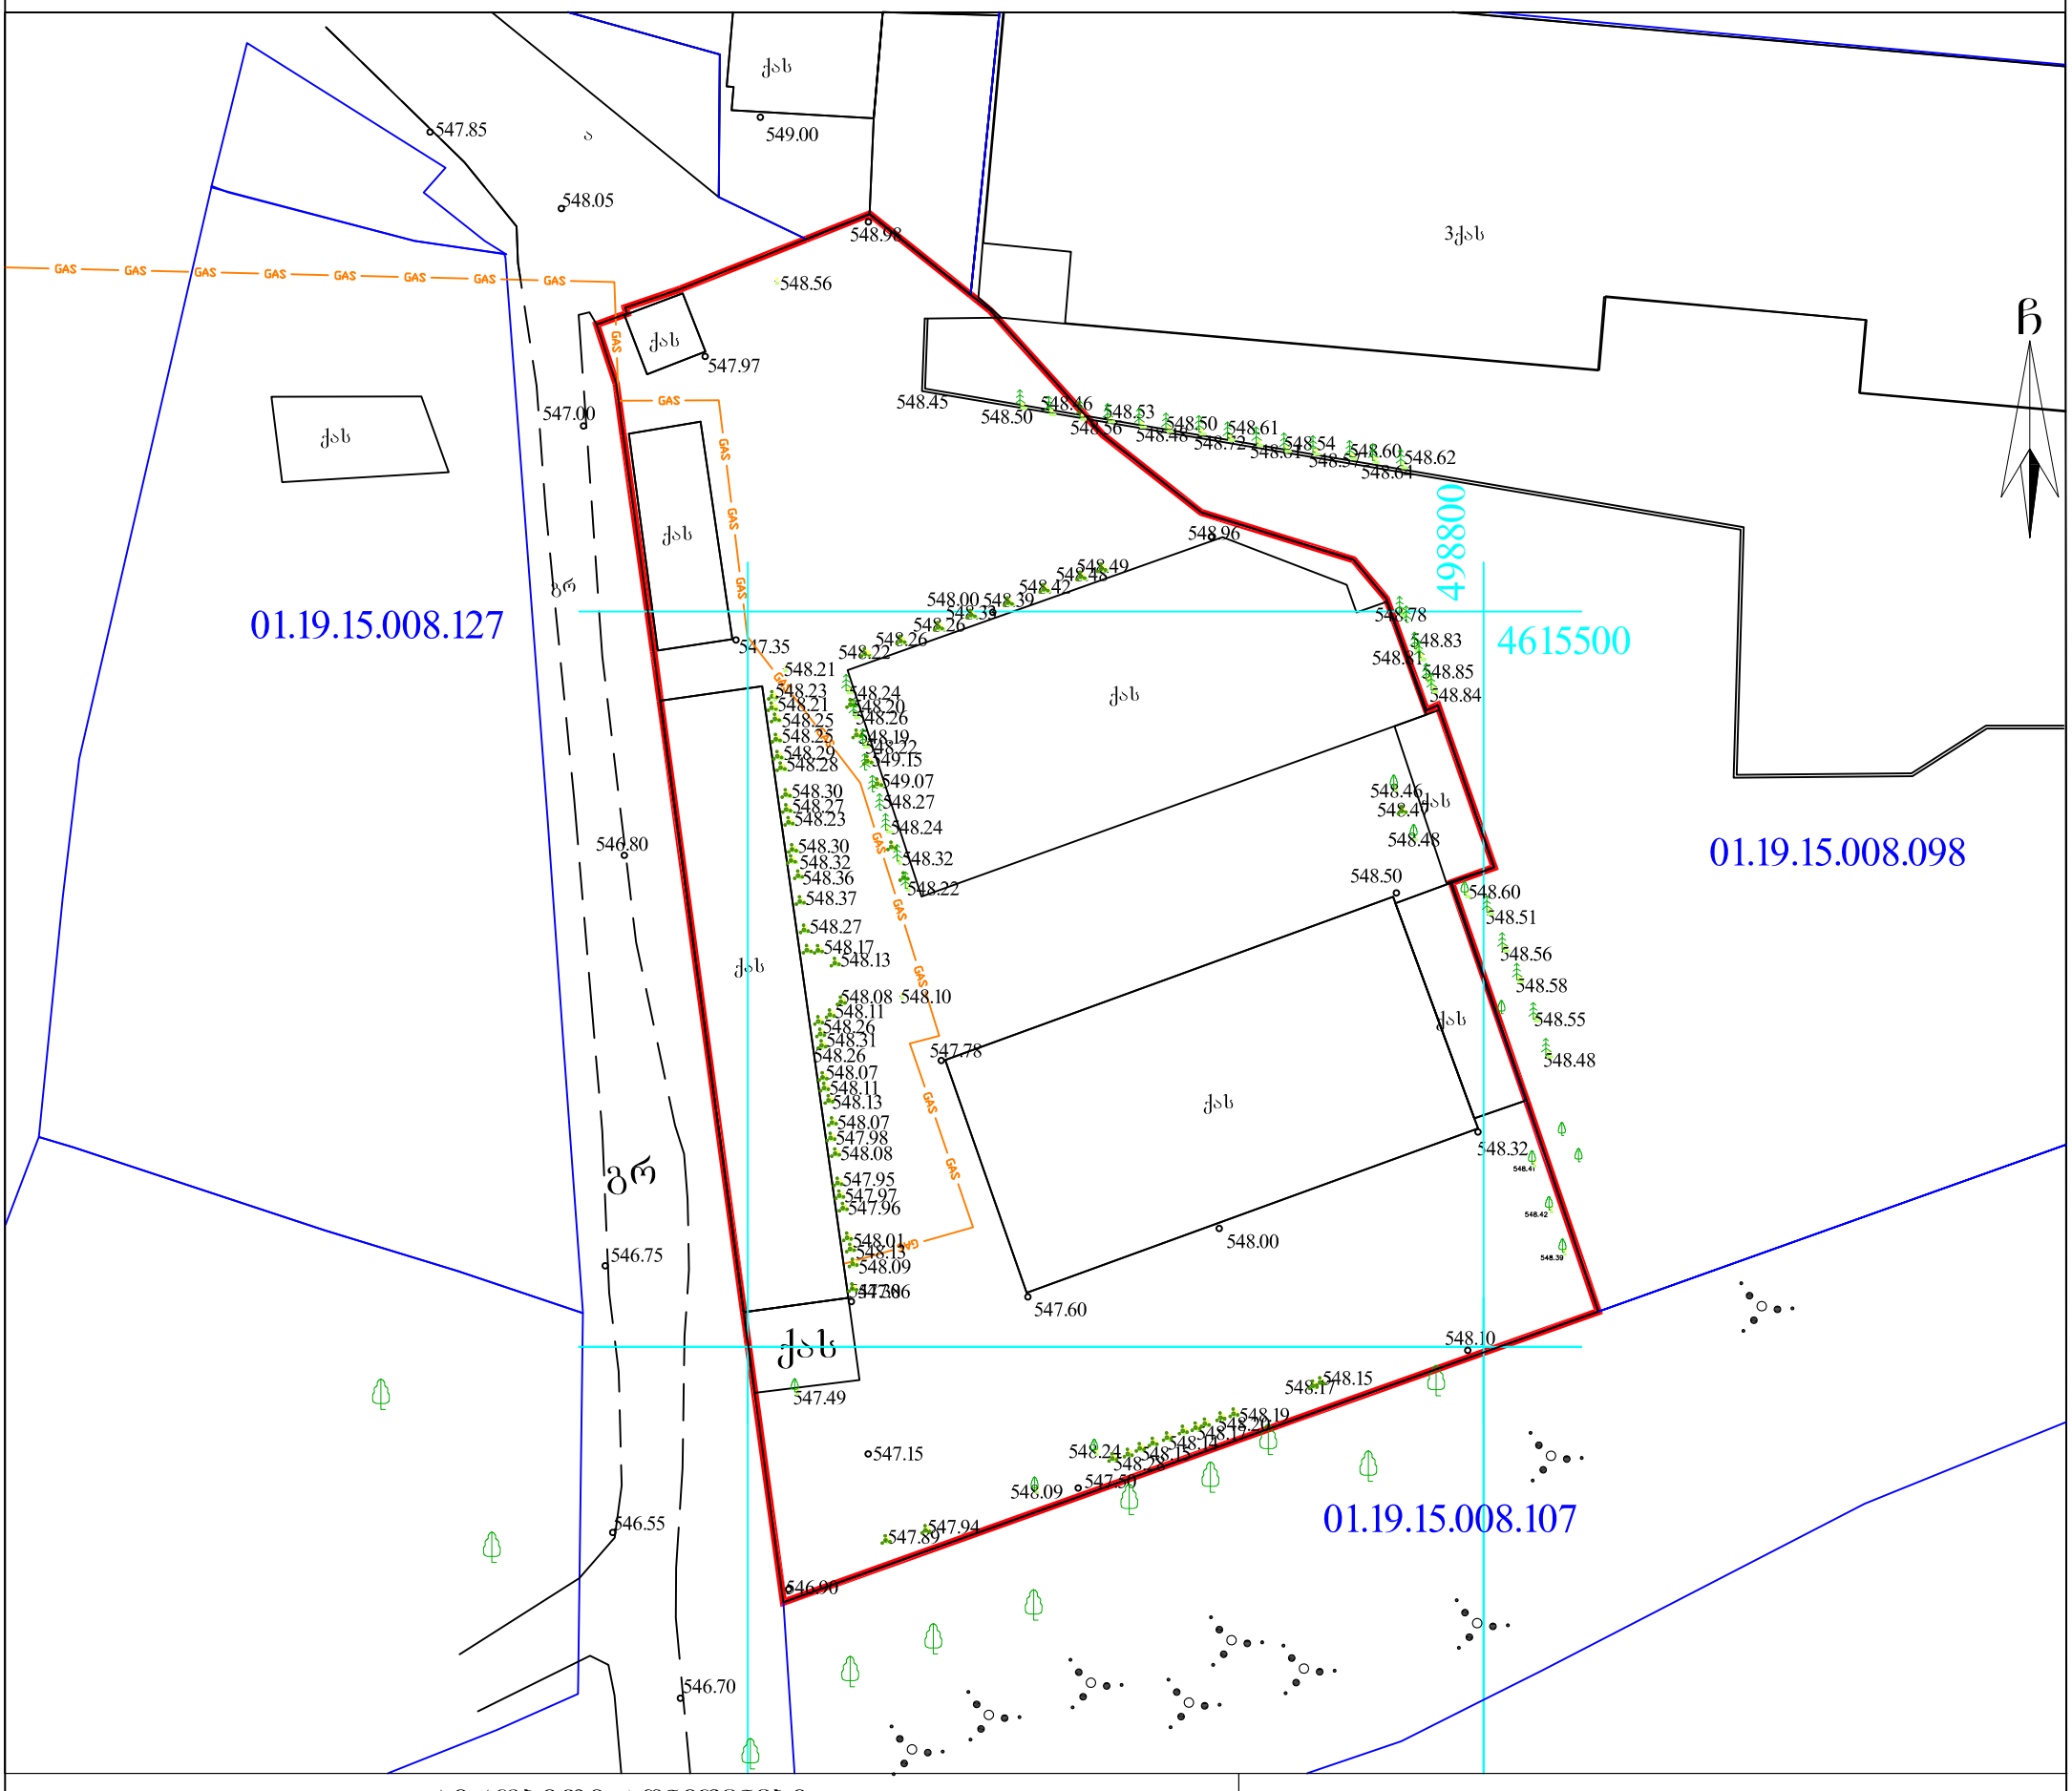

პირობითი აღნიშვნები

WGS 1984-ის კოორდინატთა სისტემის UTM პროექცია

ძს	საცხ. შენობა		ბორდიული		ჭიშკარი
ძა	არასაცხ. შენობა		ხის ღობე		ბეტონი
	ფარდული		ღობე		წყალგაყვანილობა
	მშენებარე შენობა		ქვის კედელი	GAS	გაზი
	სატრანსფორ. ჯიხური		კედელი	კ	კანალიზაცია
	ხეები		ფლატე	სან	სანიაღვრე
	გარე განათება		რკინიგზა	კბ	კავშირგაბმულობა
			სამეთვალყურეო ჭები	თბ	ელ. ქსელები
					გაობობა

ბუჩქნარი

გაზონი

შენიშვნა:1) ნაკვეთის საზღვარი (თუ იგი არის ნახაზზე) მითითებულია დამკვეთის მიერ

2) მიწის სამუშაოების შესრულებისას შეატყობინეთ კომუნიკაციის წარმომადგენლებს

შპს „იმედი – R“

საქართველო, თბილისი, შარტავას ქუჩა 14ა ტელ.: 551 11 14 12

დირექტორი:	ჯედელიძე
აზომა:	ედელიძე
დახაზა:	ედელიძე
დამკვეთი:	ზა 2020"

Ramazi Khvedelidze 62006053243 Digitally signed by Ramazi Khvedelidze Date: 2024.03.25 16:57:40

მაშტაბი: 1:500

24.03.2024 წ.