

აღნიშნული ფასადის ფართი შეადგენს: 9.52 კვ.მ.-ს ხოლო სარეკლამო წარწერების ფართია 1.19 კვ.მ. საიდანაც დგინდება, რომ სარეკლამო ბანერის ფართი არ აჭარბებს ფასადის ფართის 20%-ს

topografiuli gadaReba


masStabi 1:500

misamarTi: q. Tbilisi, gzatkecili rusTavi #4

sak. kodi: 01.18.12.003.109

farTobi: 2230 m²

sargeblobis forma: kerZo sakuTreba

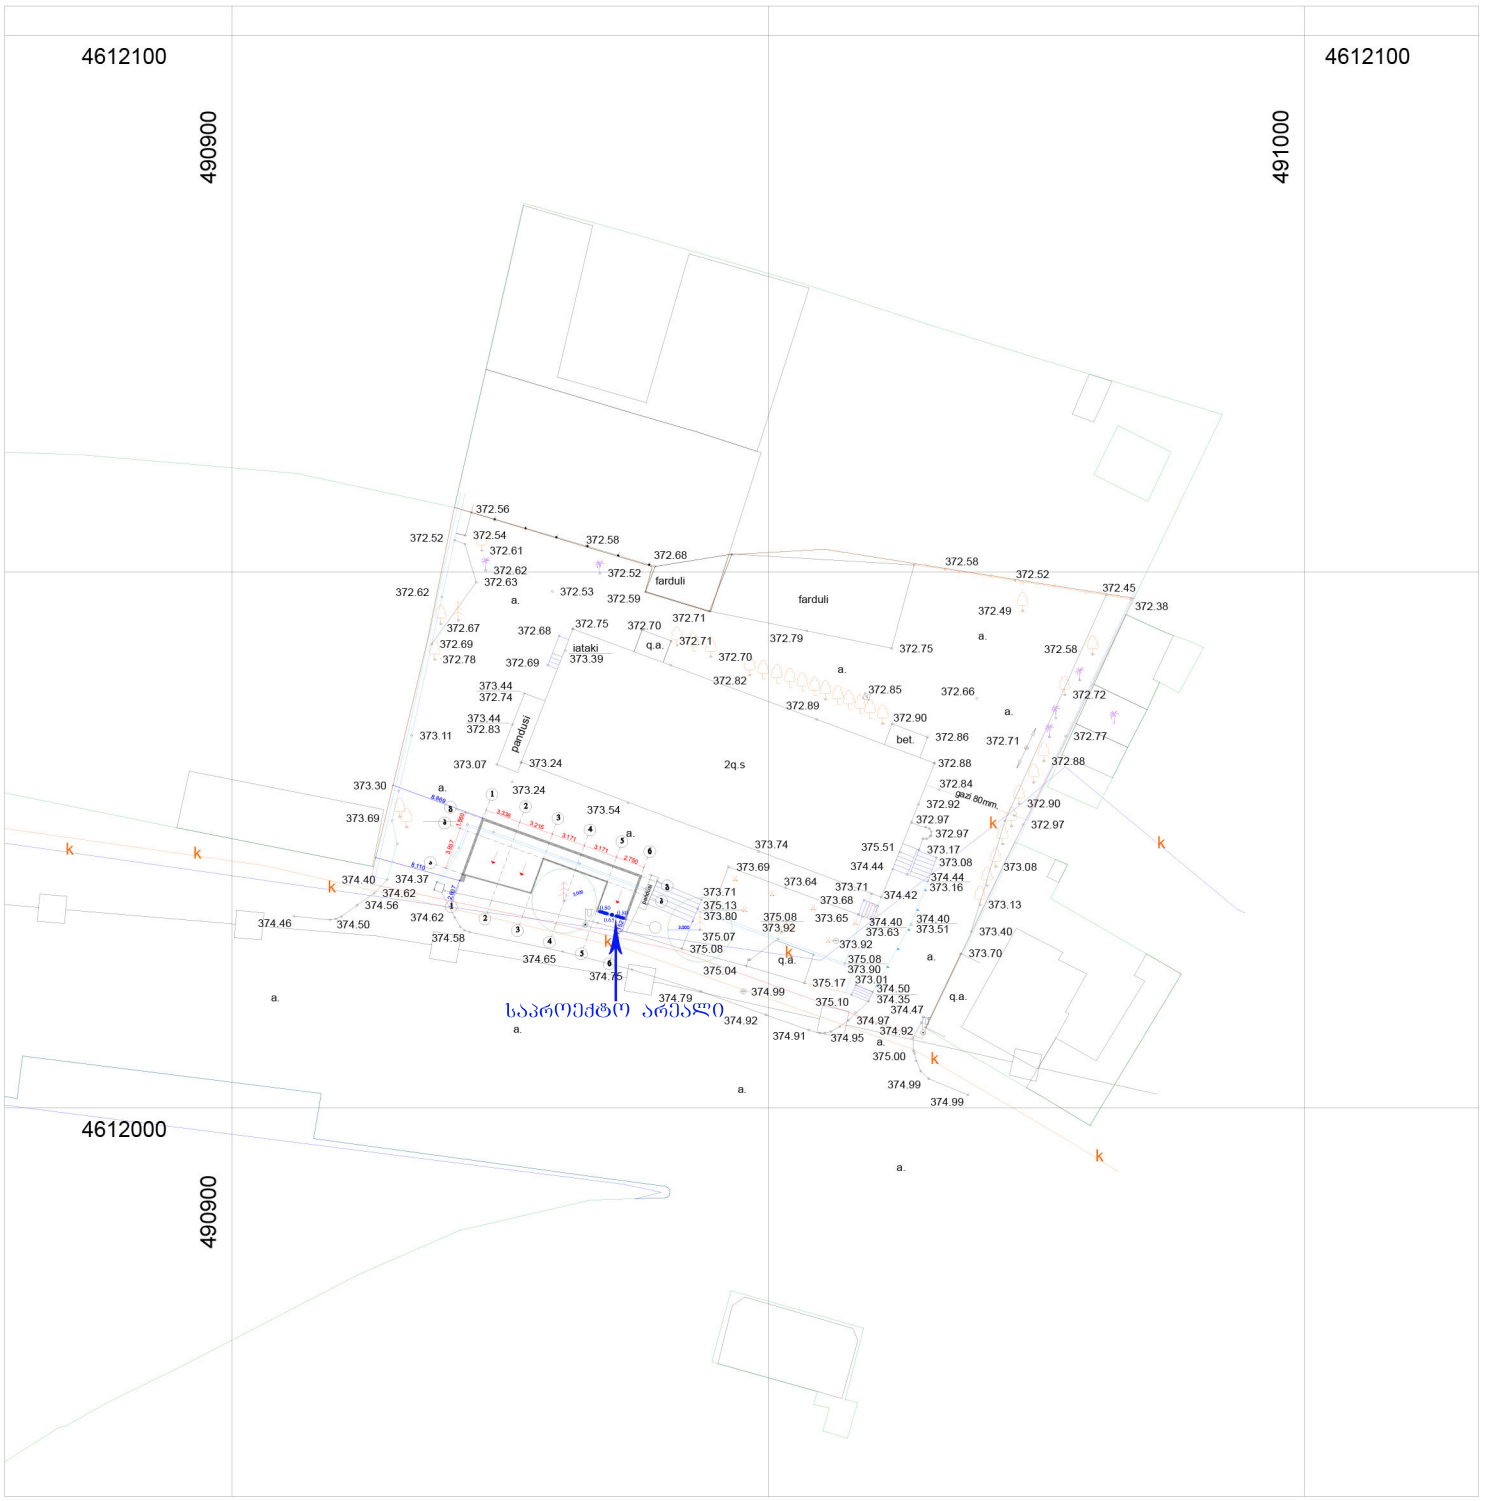

pirobiTi niSnebi

q.s.	qvis sacxovrebeli avtofarexi	bordiuri	koordinatTa bade		
a.f.		gazgayvaniloba			
	horizontali	kanalizacia			
595.63	simaRliTi niSnuli	kavSirgabmuloba	lampioni	betonis Robe	
		wyalgayvaniloba	mrgvali Wa	xis Robe	
	mindori	el. kabeli	xexili		
q.a.	qvis arasacxovrebeli	wiwvovani xe	foTlovani xe		
		hidranti			

S.p.s. "CAS GROUP" mis: i. xviCias q. #31			q. Tbilisi, gzatkecili rusTavi #4	Sesrulebis TariRi	
direqtori	e. sefaSvili			27.11.2022 w.	
inJ. geodezisti	S. ZebisaSvili		topografiuli gadaReba	masS.furc.	sul
Kkomp. uzrun.	S. ZebisaSvili		topo ruka	1:500 1	1