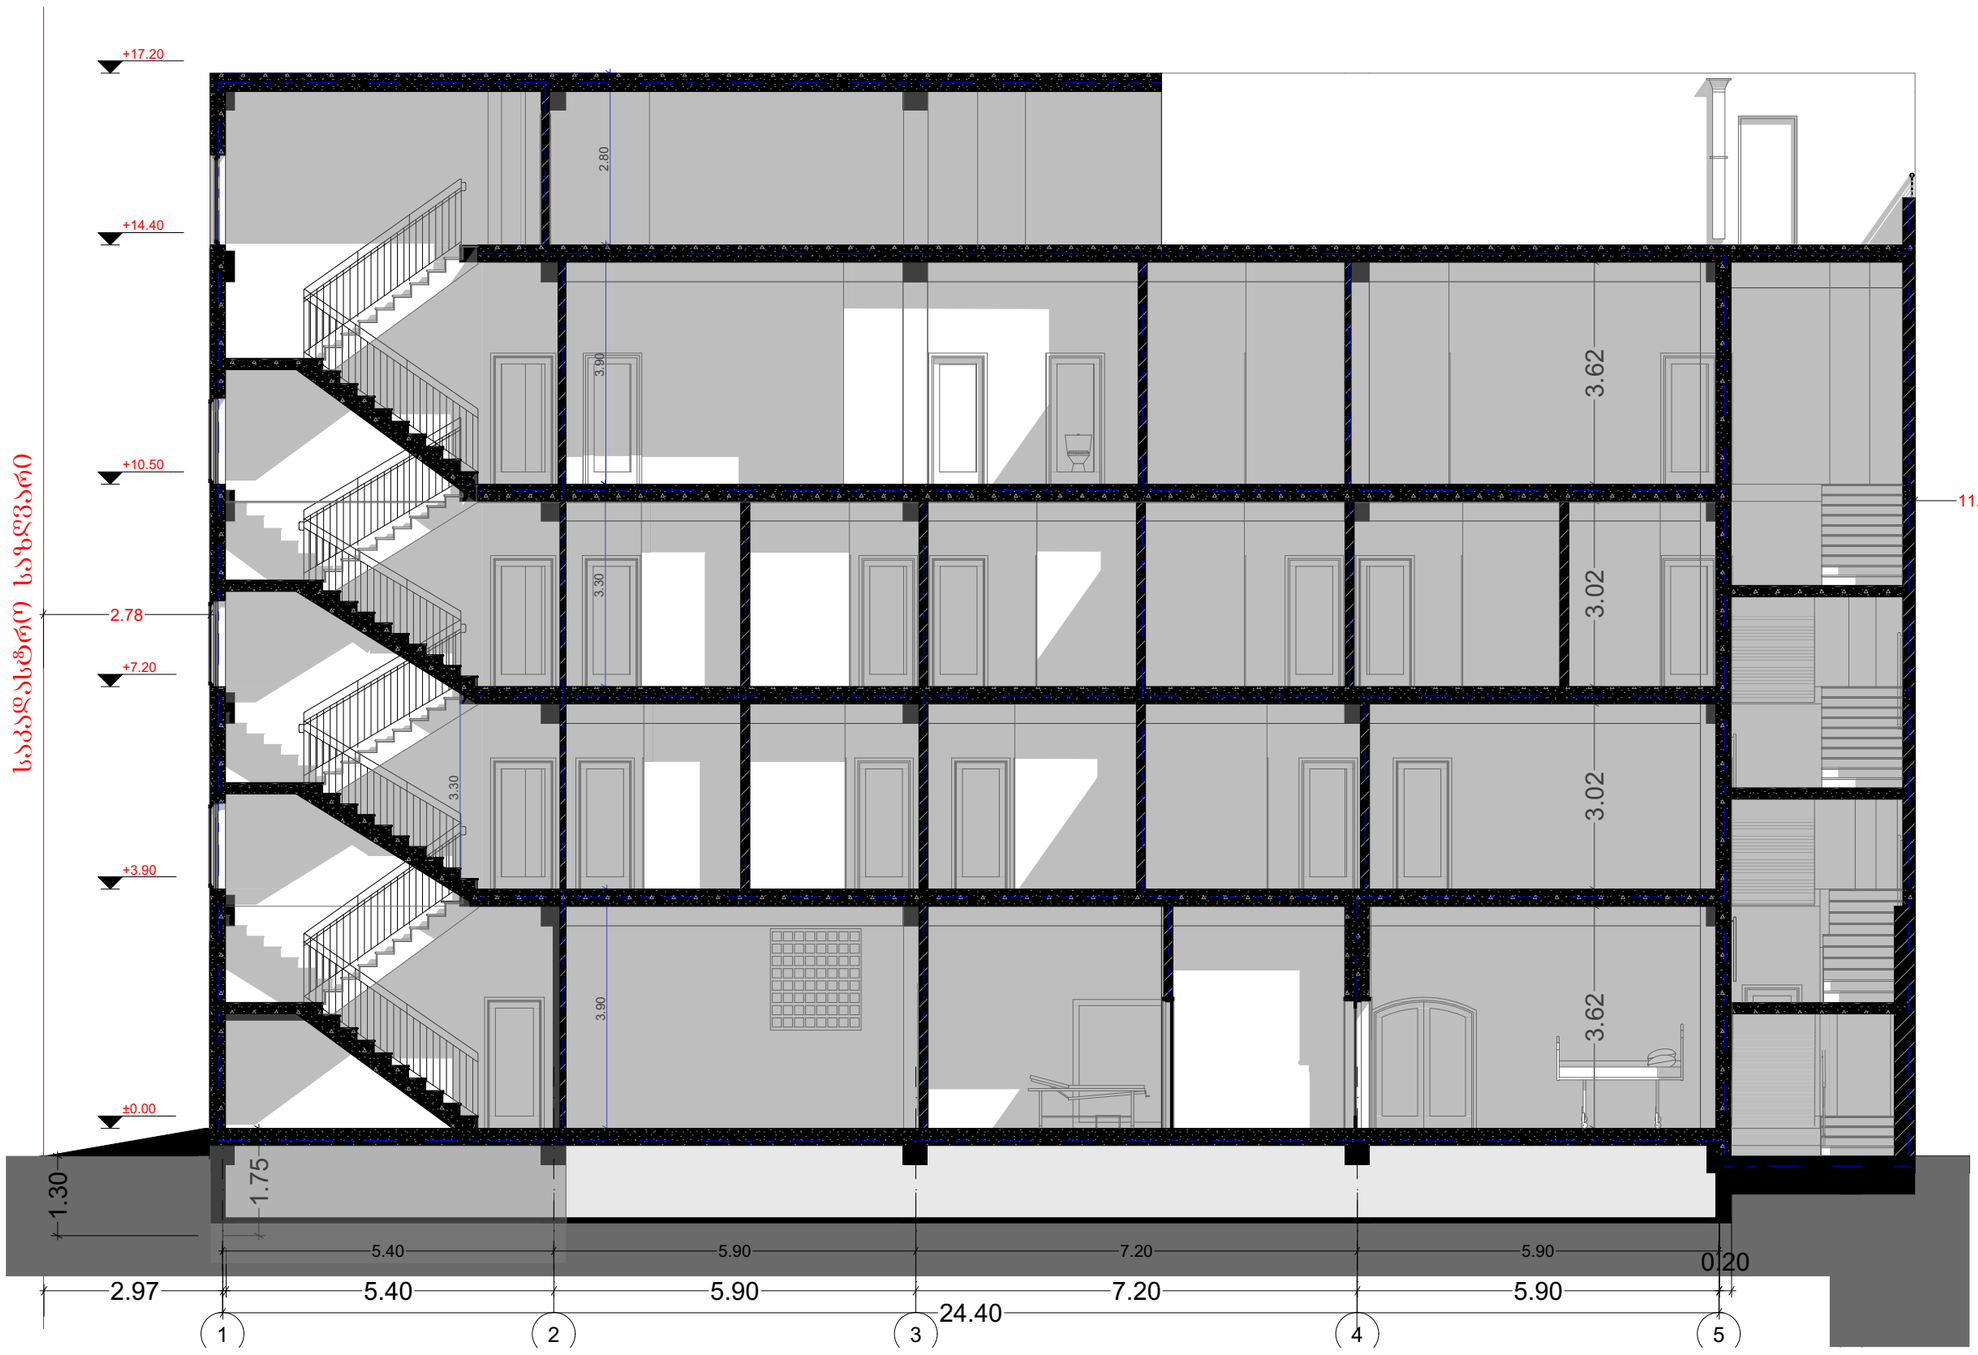


დამკვეთი:

შპს "თბილისის გულისა და სისხლძარღვთა კლინიკა"

ს/კ 202442981

შემსრულებელი:

New City Development

შპს "ნიუ სითი დეველოფმენთ"


ს/კ 205249248

მისამართი: საქართველო, თბილისი, საკანდელიძის №6

ტელეფონი: 551778888 ელ.ფოსტა: info@ncd.ge

ექსპლიკაცია

საერთო ტექნიკურ ეკონომიკური მაჩვენებლები	
სადარბაზო/კიბის უჯრედის ფართობი	183.3 კვ.მ
ც-1-ის საწყარიშო ფართობი	912.9 კვ.მ
ც-2-ის საწყარიშო ფართობი	3373.0 კვ.მ
ც-3-ის საწყარიშო ფართობი	257.7 კვ.მ
საერთო ფართობი	662.1 კვ.მ
დამხმარე ფართობი	117.7 კვ.მ

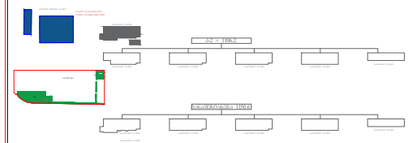

პირობითი აღნიშვნები:

კონსტრუქციული ელემენტი	შემავსებელი
კორექტირებული კვანძები	
წყალშემკრები მილი	

პროექტის სახელწოდება:

სამედიცინო დაწესებულება

მისამართი: ქალაქი თბილისი, ლუბლიანას ქ. №64

ნახაზების დასახელება:

ჭრილი: 1-1


თანამდებობა	გვარი	ხელმოწერა
დირექტორი	ა.ზერეკიძე	
არქიტექტორი	დ.პაპიძე	

მასშტაბი	1:100		
ფორმატი	A-3		
თარიღი	2021 წ.		04

ჭრილი: 2-2



ჭრილი: 3-3

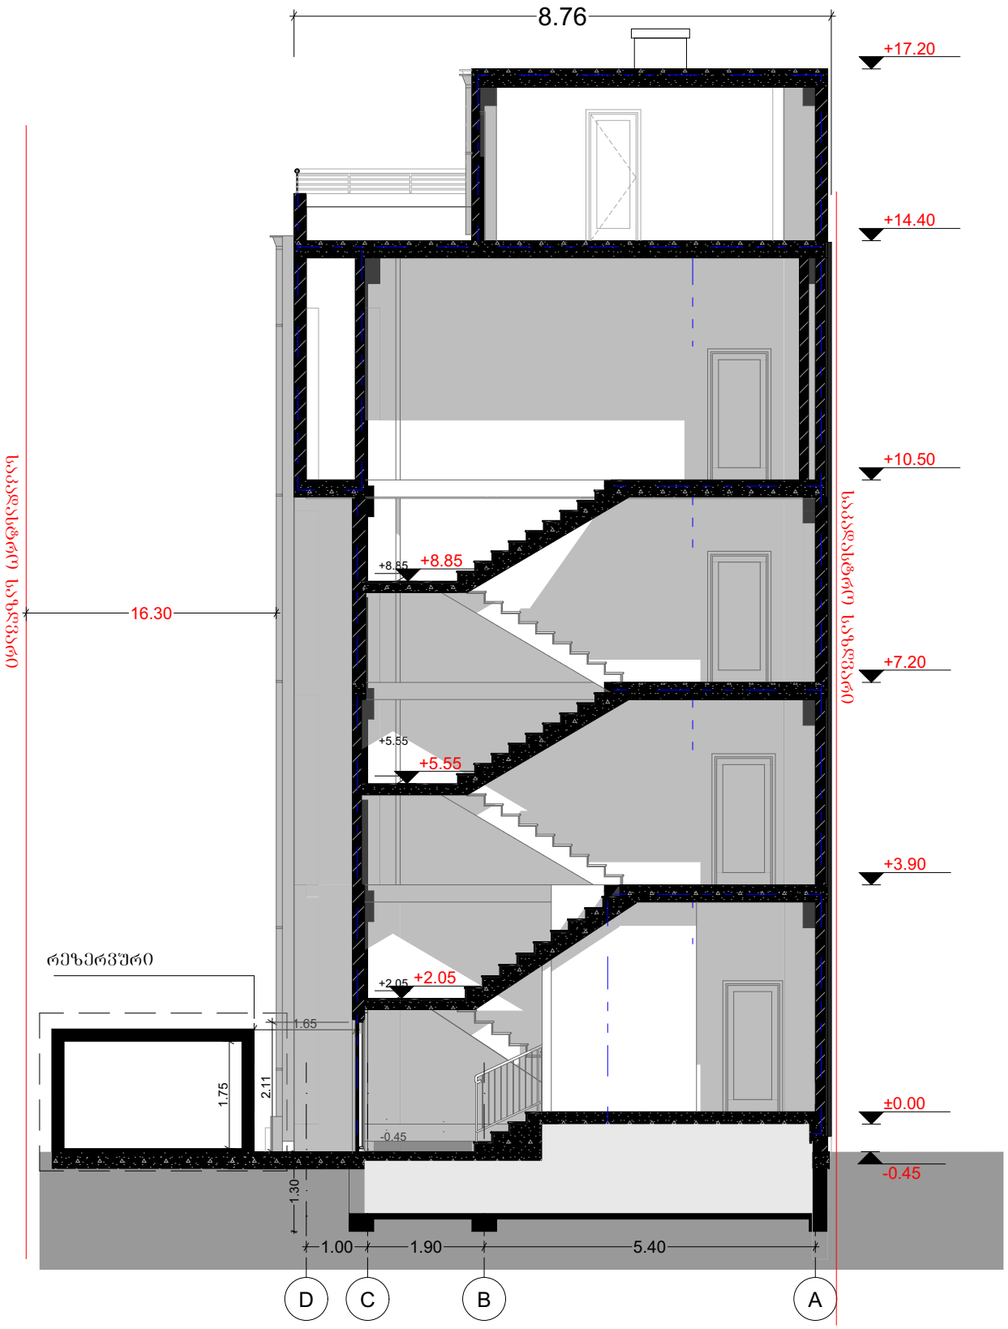

დამკვეთი:

შპს "თბილისის გულისა და სისხლძარღვთა კლინიკა"
ს/კ 202442981


შემსრულებელი:

New City Development

შპს "ნიუ სითი დეველოფმენთ"
ს/კ 205249248
მისამართი: საქართველო, თბილისი, საკანდელიძის №6
ტელეფონი: 551778888 ელ.ფოსტა: info@ncd.ge

ექსპლიკაცია

საერთო ტექნიკურ ეკონომიკური მაჩვენებლები	
სადარბაზო/ბიბის უკრედის ფართობი	183.3 კვ.მ
ც-1-ის საწყარიშო ფართობი	912.9 კვ.მ
ც-2-ის საწყარიშო ფართობი	3373.0 კვ.მ
ც-3-ის საწყარიშო ფართობი	257.7 კვ.მ
საერთო ფართობი	662.1 კვ.მ
დამხმარე ფართობი	117.7 კვ.მ

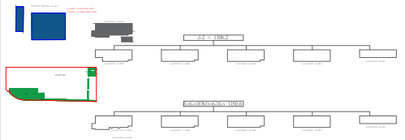

პირობითი აღნიშვნები:

კონსტრუქციული ელემენტი	შემავსებელი
კორექტირებული კვანძები	
წაალმენარები მილი	

პროექტის სახელწოდება:

სამედიცინო დაწესებულება

მისამართი: ქალაქი თბილისი, ლუბლიანას ქ. №64


ნახაზების დასახელება:

ჭრილი: 2-2,3-3


თანამდებობა	გვარი	ხელმოწერა
დირექტორი	ა.ზერეკიძე	
არქიტექტორი	დ.პაპიძე	

მასშტაბი	1:100		
ფორმატი	A-3		
თარიღი	2021 წ.		04


კიბის უჯრედის გეგმა მ: 1:50

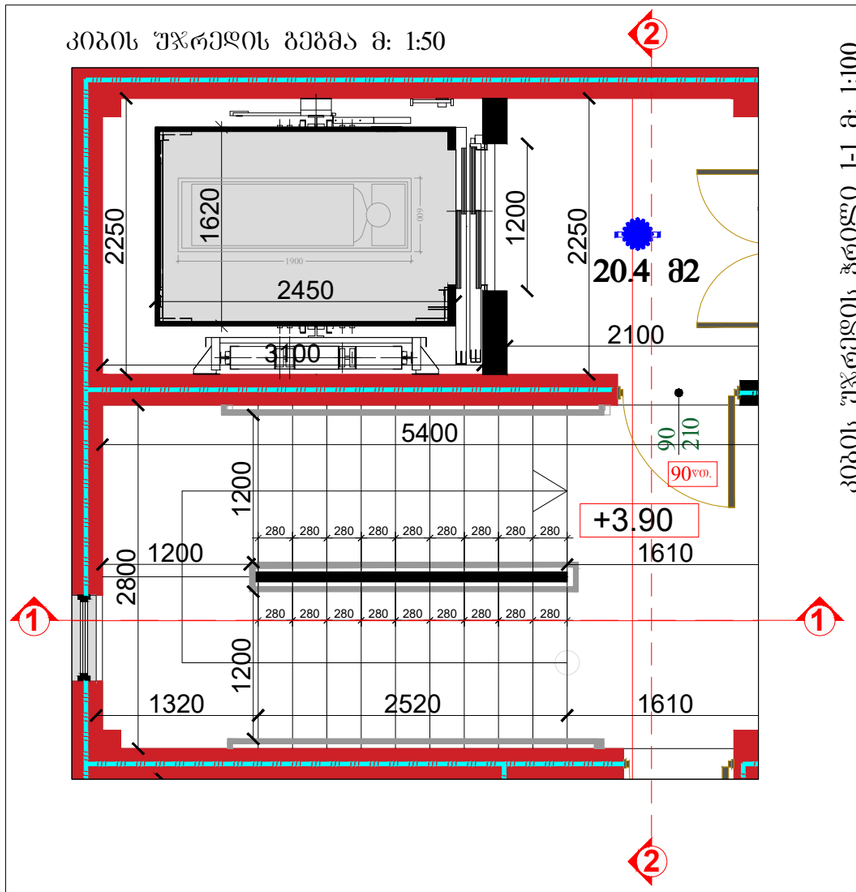


კიბის უჯრედის ჭრილი 1-1 მ: 1:50

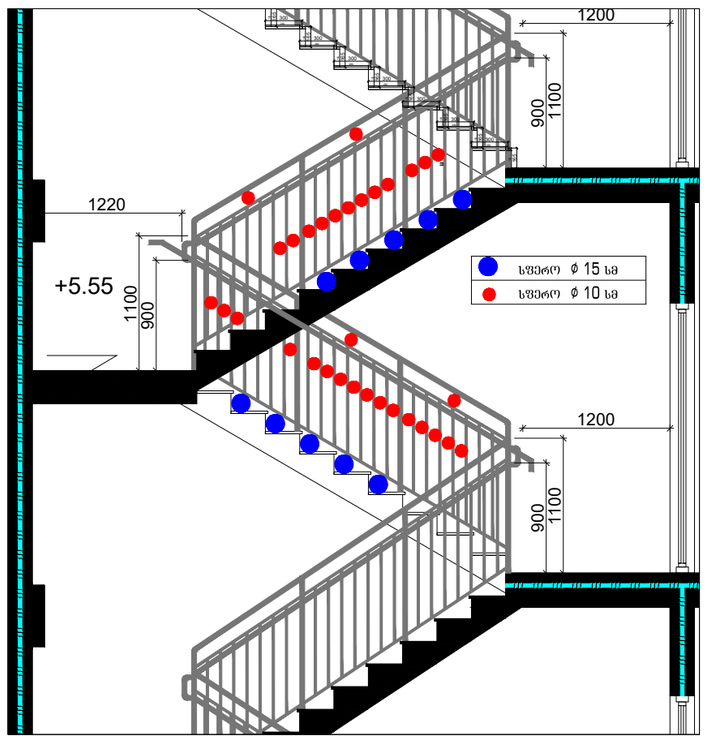

კიბის უჯრედის ჭრილი 1-1 მ: 1:100

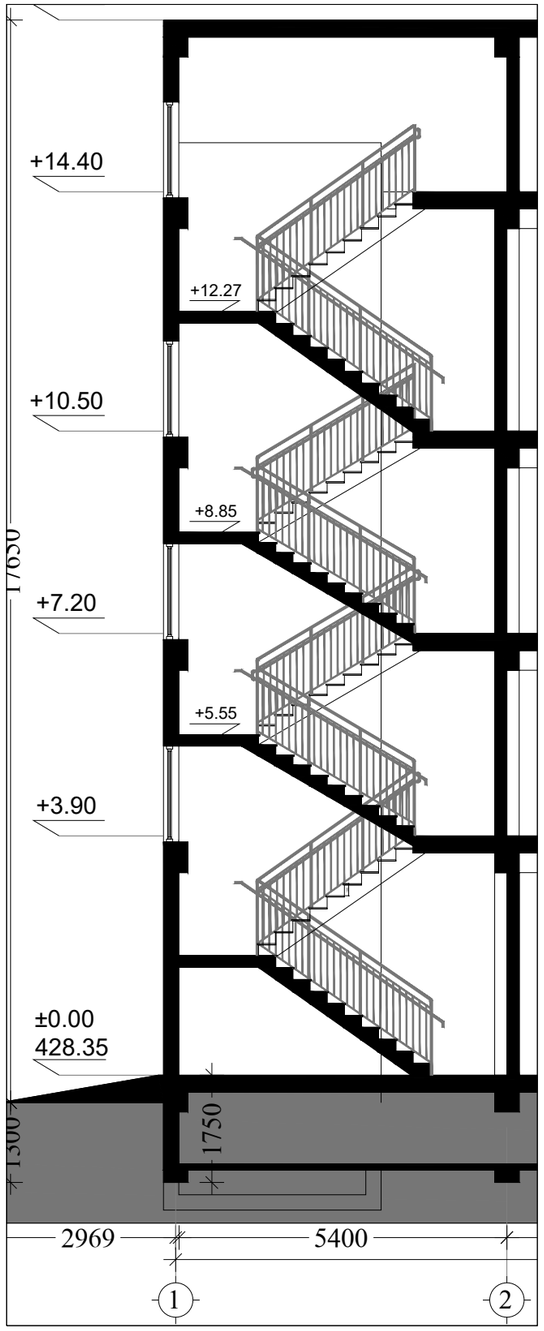


კიბის უჯრედის ჭრილი 2-2 მ: 1:50

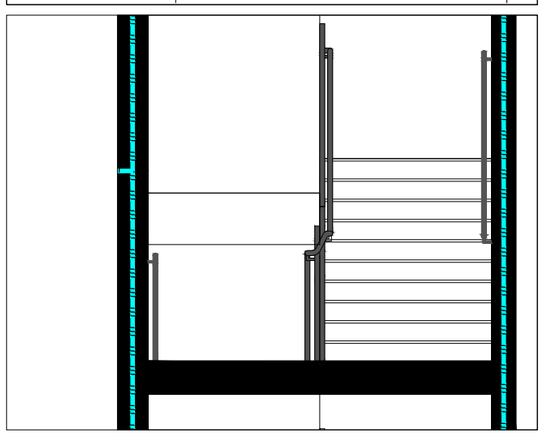

კიბის უჯრედის ჭრილი 2-2 მ: 1:200



კიბის უჯრედის ჭრილი 1-1 მ: 1:20

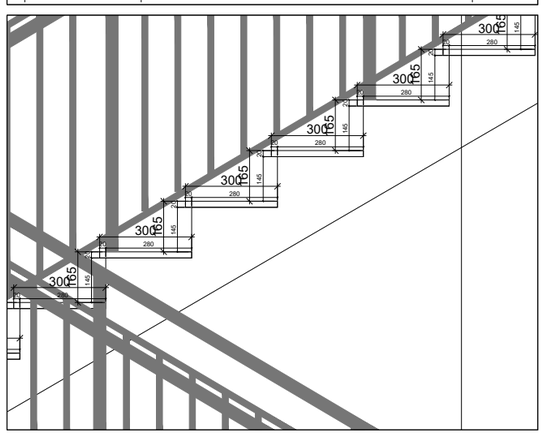

დამკვეთი:

შპს "თბილისის გულისა და სისხლძარღვთა კლინიკა"
ს/ნ 202442981

შემსრულებელი:

New City Development

შპს "ნიუ სითი დეველოფმენთ"
ს/ნ 205249248

მისამართი: საქართველო, თბილისი, საკანდელიძის №6
ტელეფონი: 551778888 ელ.ფოსტა: info@ncd.ge

ექსპლიკაცია

პირობითი აღნიშვნები:

კონსტრუქციული ელემენტი	შემავსებელი
კორექტირებული კვანძები	
წასლვნებარები მილი	

პროექტის სახელწოდება:

სამედიცინო დაწესებულება


მისამართი: ქალაქი თბილისი, ლუბლიანას ქ. №64

ნახაზების დასახელება:


კიბის უჯრედის სპეციფიკაცია

თანამდებობა	გვარი	ხელმოწერა
დირექტორი	ა.ზერეკიძე	
არქიტექტორი	დ.პაპიძე	


მასშტაბი	1:200		
ფორმატი	A-3		
თარიღი	2021 წ.		18

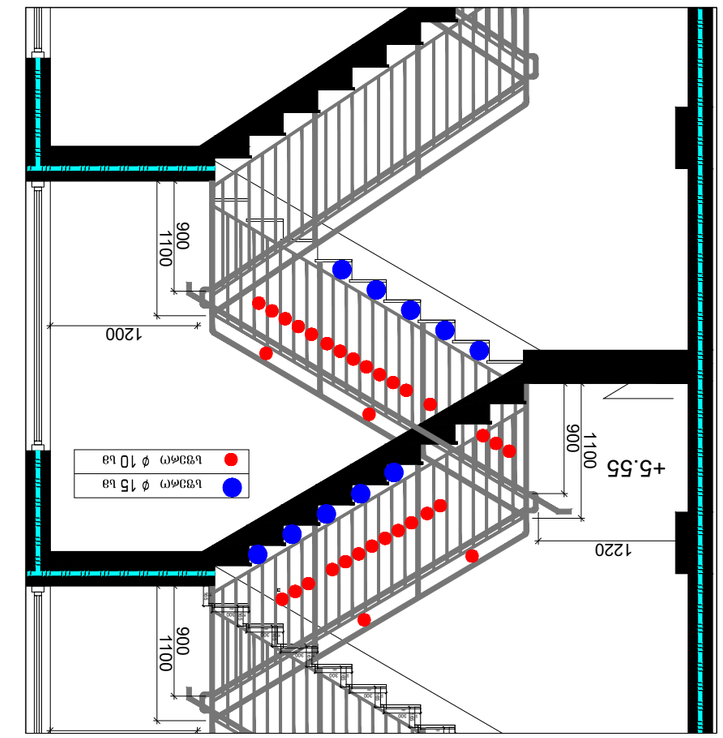


კიბის ვერტიკალური ჭრილი 1-1 მ: 1:50

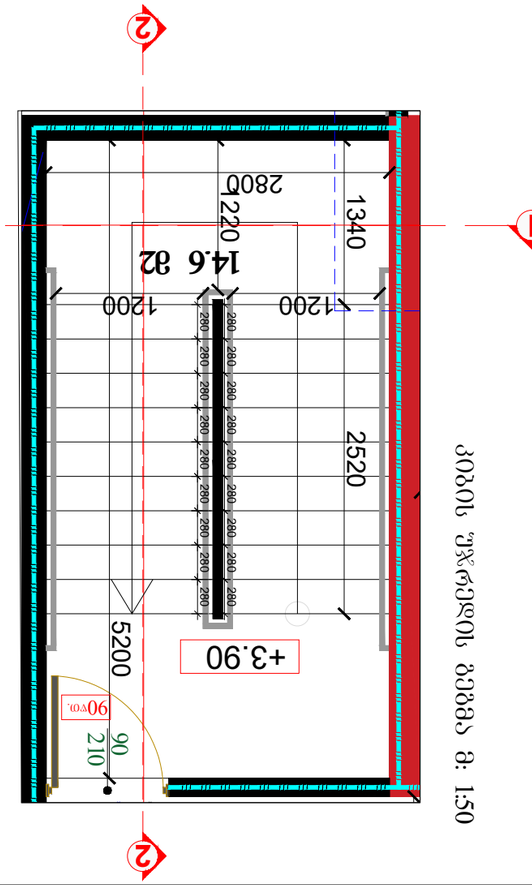

კიბის ჰორიზონტალური ჭრილი 2-2 მ: 1:100

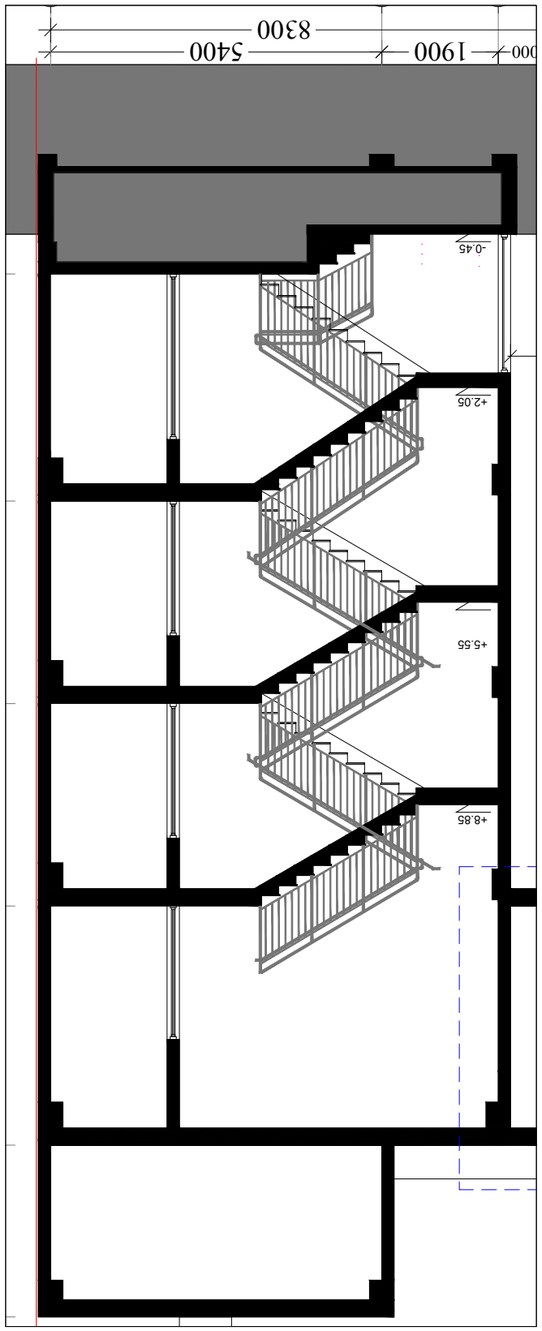

კიბის ვერტიკალური ჭრილი 2-2 მ: 1:20

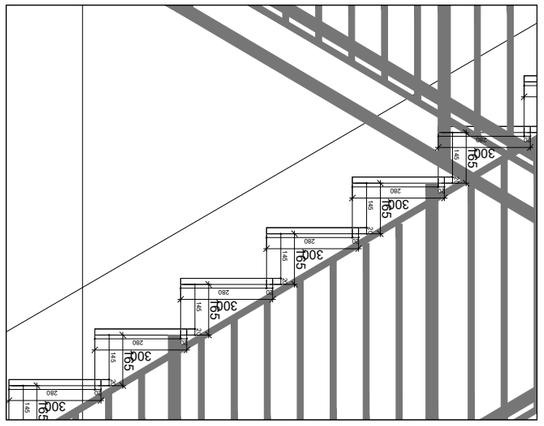



კიბის ვერტიკალური ჭრილი 1-1 მ: 1:200

მასტაბი	1:200		
ფურცლის	A-3		
ფურცელი	2021 წ.		19

ნახატის:
ქალაქ „ოზურგეთის მერიის ქონების მართვის და ტერიტორიული განვითარების სამსახური"
ს/კ 202442981

შენობა-ნაგებობის:
ქალაქ „ნიკორწმინდის" ტერიტორიაზე, ფერმერთა ბაზრის მიმდებარედ

ნახატის დასახელება:
კიბის ვერტიკალური ჭრილი 1-1 მ: 1:50
კიბის ჰორიზონტალური ჭრილი 2-2 მ: 1:100
კიბის ვერტიკალური ჭრილი 2-2 მ: 1:20
კიბის ჰორიზონტალური ჭრილი 1-1 მ: 1:200

ნახატის ავტორი:
ა.ფ.პ. ბესიკ ბაქრაძე

ნახატის ავტორის ხელმოწერა:

ნახატის ავტორის ინდივიდუალური საქმიანობის სერტიფიკატის №, გაცემის თარიღი და მოქმედების ვადა:
№64, 25/03/2019, 25/03/2023

ნახატის ავტორის სამუშაო ადგილის მისამართი, ტელეფონი, ელ.ფოსტა:
ქ. ოზურგეთი, ნ.ნიკოლაძის ქ. №6, 577788888, info@ncd.ge

ნახატის ავტორის ხელმოწერა:

ნახატის ავტორის ინდივიდუალური საქმიანობის სერტიფიკატის №, გაცემის თარიღი და მოქმედების ვადა:

ნახატის ავტორის სამუშაო ადგილის მისამართი, ტელეფონი, ელ.ფოსტა:

**ნახატის ავტორის ხელმოწერ