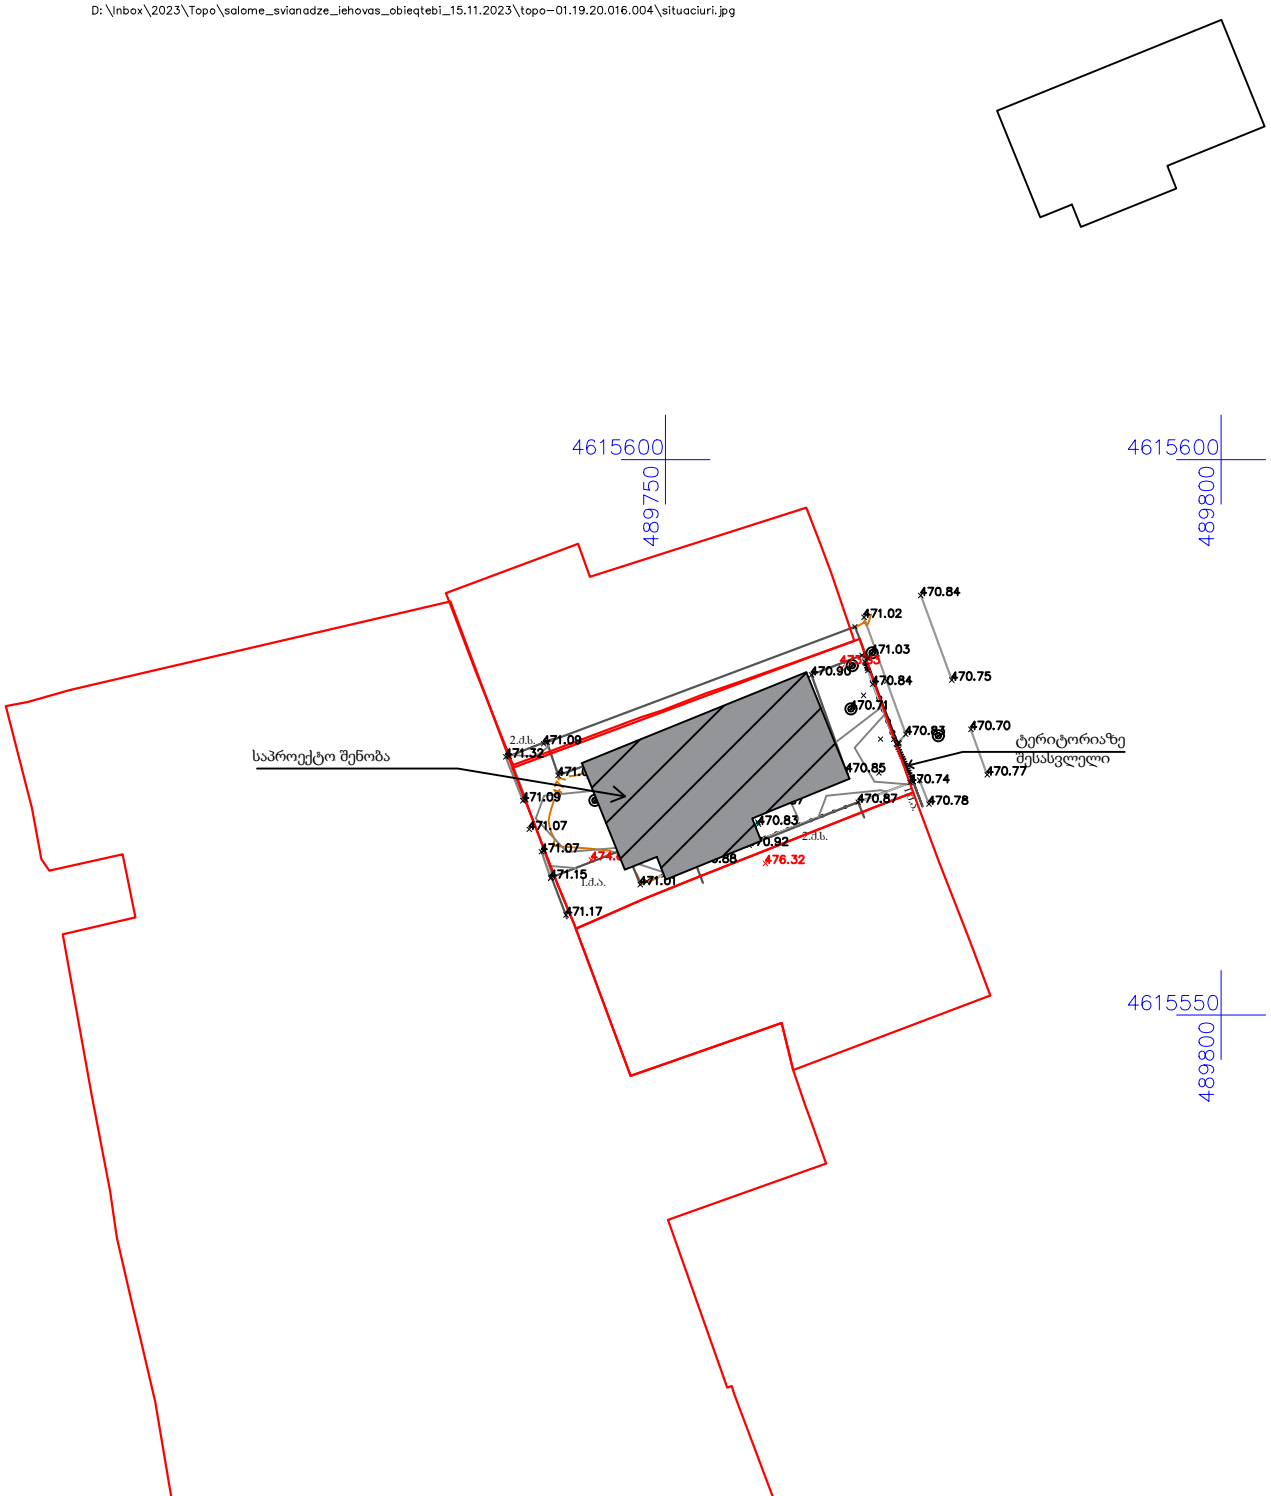

პირობითი აღნიშვნები

ნაკვეთის საზღვარი
ბორდიული

სამეთვალყურეო ჭა UTM - საერთაშორისო

შპს `ტერაგრაფიკი~

დირექტორი

კომპიუტერული
უზრუნველყოფა
azomva
შეასრულა

შ. ფხაკაძე დ.სოლომნიშვილი რ. ბაჩილავა

დამკვეთი

მასშტაბი 1:500 13.11.2023

სიტუაციური სქემა
m. 1:1000

ქ. თბილისი, ბზითაგორის ქუჩა N#-56, მდებარე კერძო საკუთრებაში დარეგისტრირებელი 495 კვ.მ არასასოფლო-სამეურნეო დანიშნულების მიწის ნაკვეთის გ ე გ მ ა
საფუძველი:

ბეტონის ღობე შენობის ნიშნული შენობა

ქვაფენილი

ჭიშკარი

3.q.s.

1.q.a.

2.q.s.

2.q.s.

1.q.a.

სანიაღვრე

აივანი
ბეტონი

საპროექტო შენობა

ტერიტორიაზე
შესასვლელი