

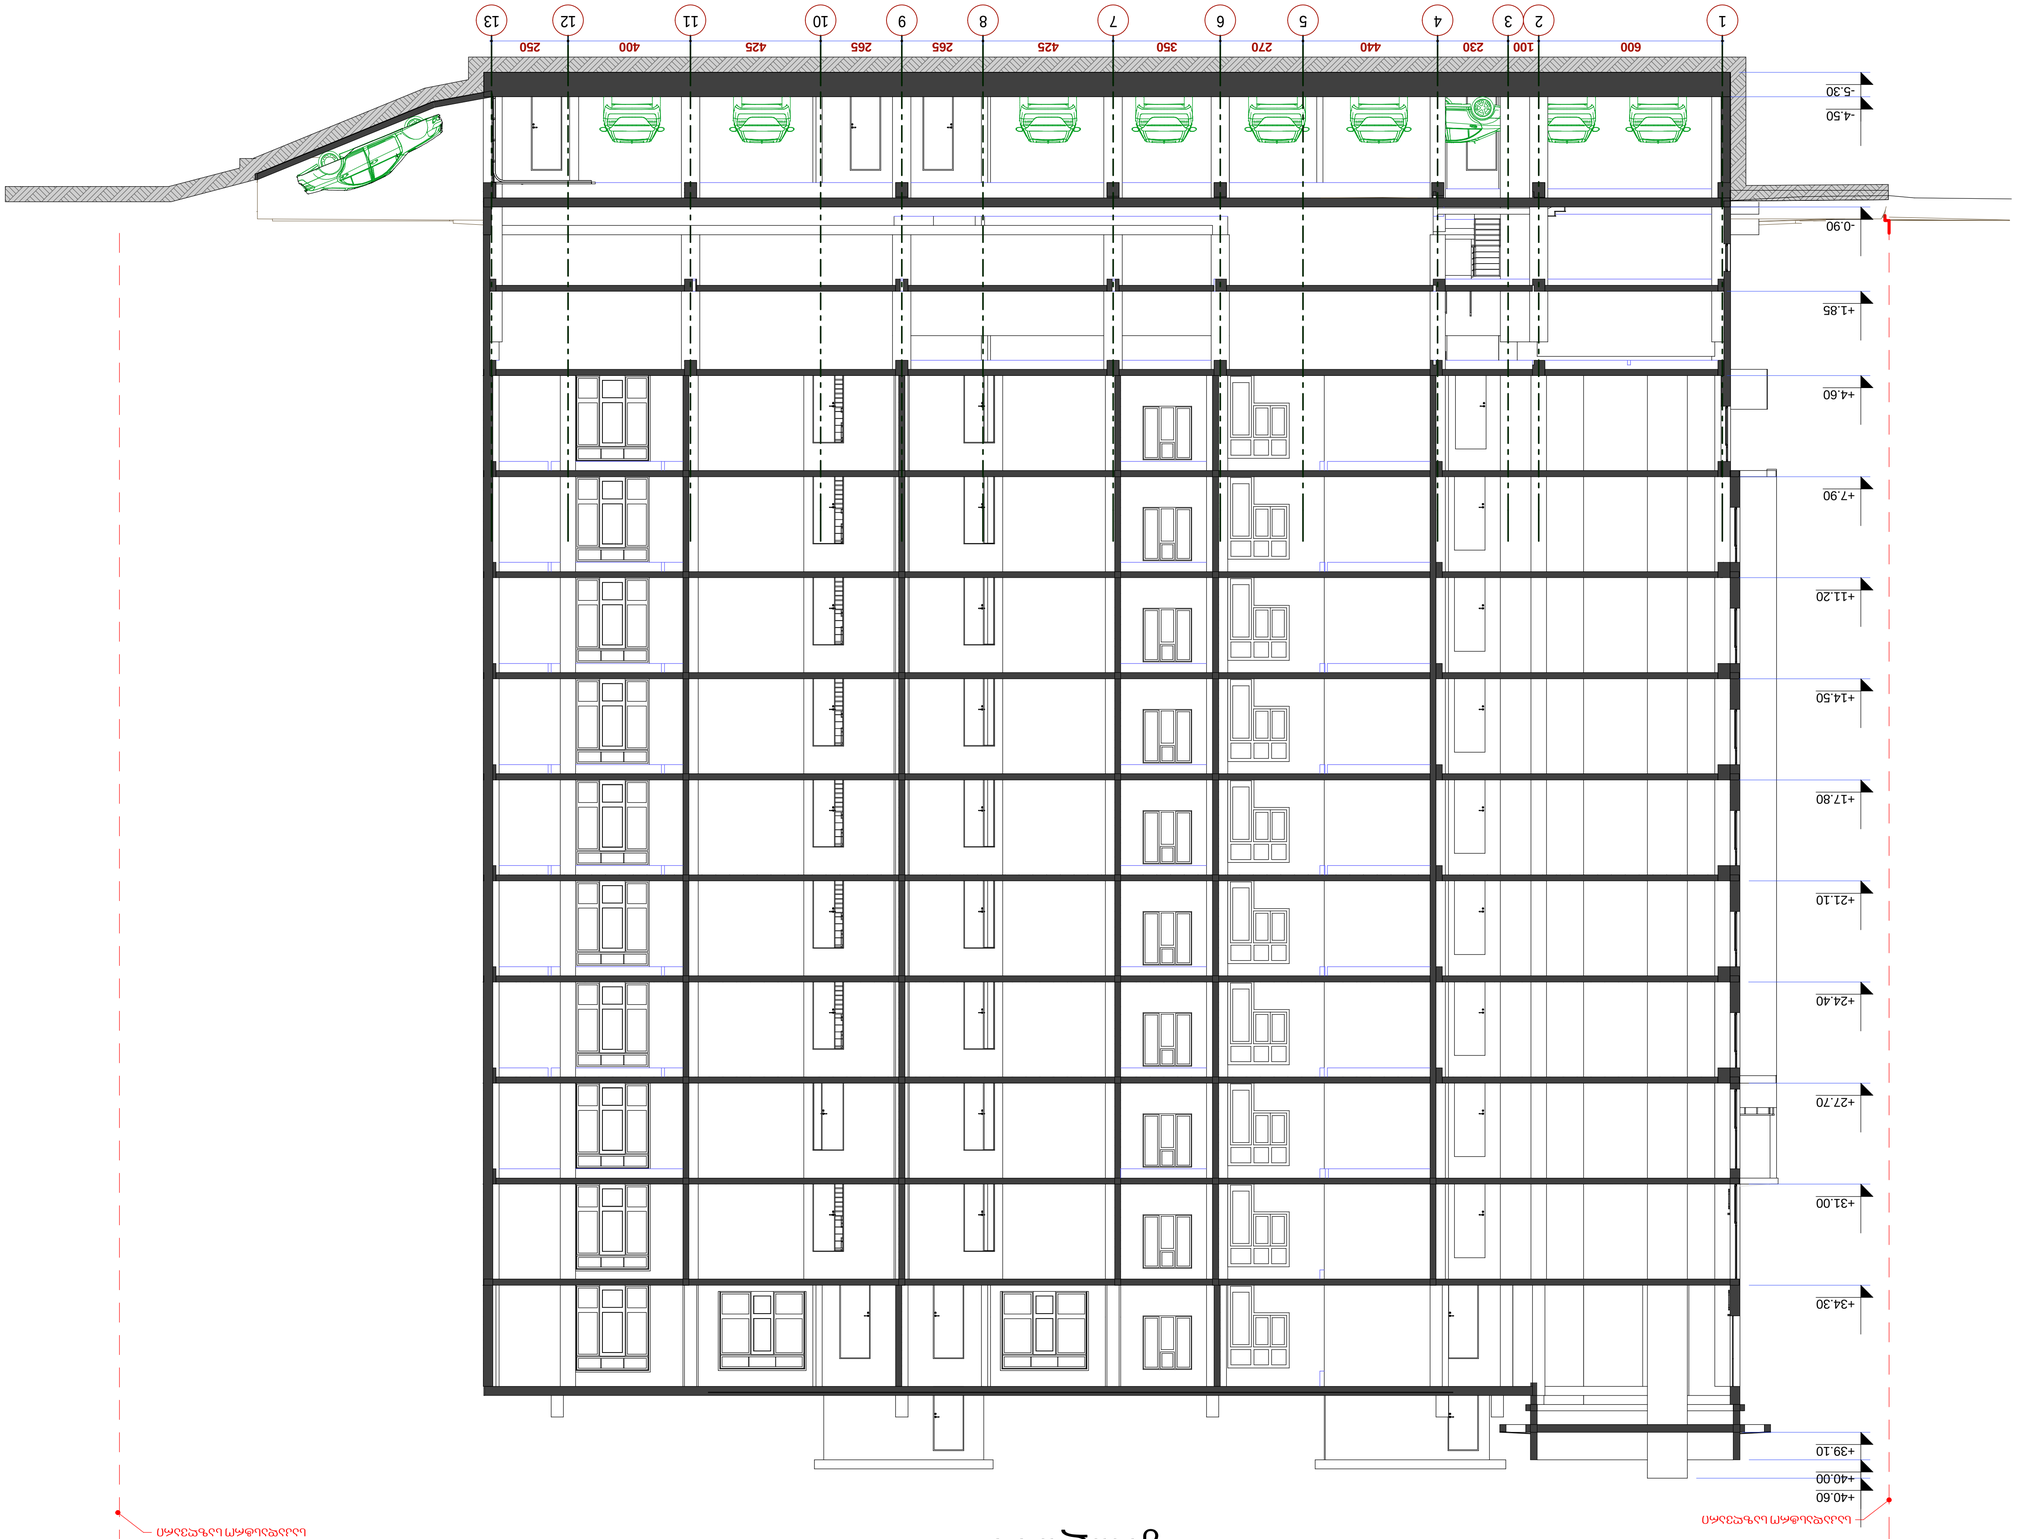








# ჭრილი 2-2

საკადასტრო საზღვარი

+40.60
+40.00
+39.10
+34.30
+31.00
+27.70
+24.40
+21.10
+17.80
+14.50
+11.20
+7.90
+4.60
+1.85
-0.90
-4.50
-5.30

±0.00
-0.67
+1.88
-4.50

250 400 425 265 265 425 350 710 230 100 600

13 12 11 10 9 8 7 6 4 3 2 1

საკადასტრო საზღვარი

| formati | dakveTa # | |
|---|---|---|
| A 1 | | A |

egsplikacia

pirobiTi aRniSvnebi

SeniSvna:

1. naxazze saproeqto Senobis noli Seesabameba
absolutur niSnuls 418.12
2. naxazze zonebi nocemuliasantinetrebSi.
3. naxazis yvela cvlileba nSeneblobis procesSi
SeTanxmebuli undaiyos proeqtisavtoriTan.

| | |
|---|---|
| dankveTi | S.p.s. "bani-2007" |
| proeqtis dasaxeleba | q.Tbilisi, baRdadis q. (nakveTi #023/035) ndebare mravalfunqciuri Senobis proeqti. |

| | | |
|---|---|---|
| Tanamdeboba | gvari | xelmowera |
| direqtori | k. gilaSvili | |
| pr. avtori | d. iavriani | |
| | | |
| konstruqtori | t. zakutaSvili | |
| damrunava | d. iavriani | |
| Semamowma | d. naxaraSvili | |

S.p.s. "bani-2007"
q. Tbilisi, navTluRis quCa #41

| stadia | naxazis dasaxeleba |
|---|---|
| nuSa proeqti | ჭრილი 2-2 |

| TariRi | furc. # | furc. raod. | masStabi |
|---|---|---|---|
| 2013 w. | | | 1 : 100 |

# ჭრილი 3-3




| | | |
|---|---|---|
| formati A1 | dakveTa # | A |
| eqsplikacia | | |
| pirobiTi aRniSvnebi | | |

SeniSvna:

1. naxazze saproeqto Senobis nolii Seesabameba absolutur niSnuls 418.12
2. naxazze zonebi noceniulia sanitarebSi.
3. naxazis yvela cvlileba rSenebis procesSi SeTanxmebuli unda iyos proeqtis avtorTan.

| | |
|---|---|
| dankveTi | S.p.s. "bani-2007" |
| proeqtis dasaxeleba | q.Tbilisi, baRdadis q. (nakveTi #023/035) ndebare rnrava funqciuri Senobis proeqti. |

| Tanamdeboba | gvari | xelmowera |
|---|---|---|
| direqtori | k. gilaSvili | |
| pr. avtori | d. iavriani | |
| | | |
| | | |
| konstruqtori | t. zakutaSvili | |
| daanuSava | d. iavriani | |
| Seamowma | d. naxaraSvili | |

S.p.s. "bani-2007"

q. Tbilisi, navTluRis quCa #41

| | |
|---|---|
| stadia | naxazis dasaxeleba |
| nuSa proeqti | ჭრილი 3-3 |

| TariRi | furc. # | furc. raod. | masStabi |
|---|---|---|---|
| 2013 w. | | | 1:100 |