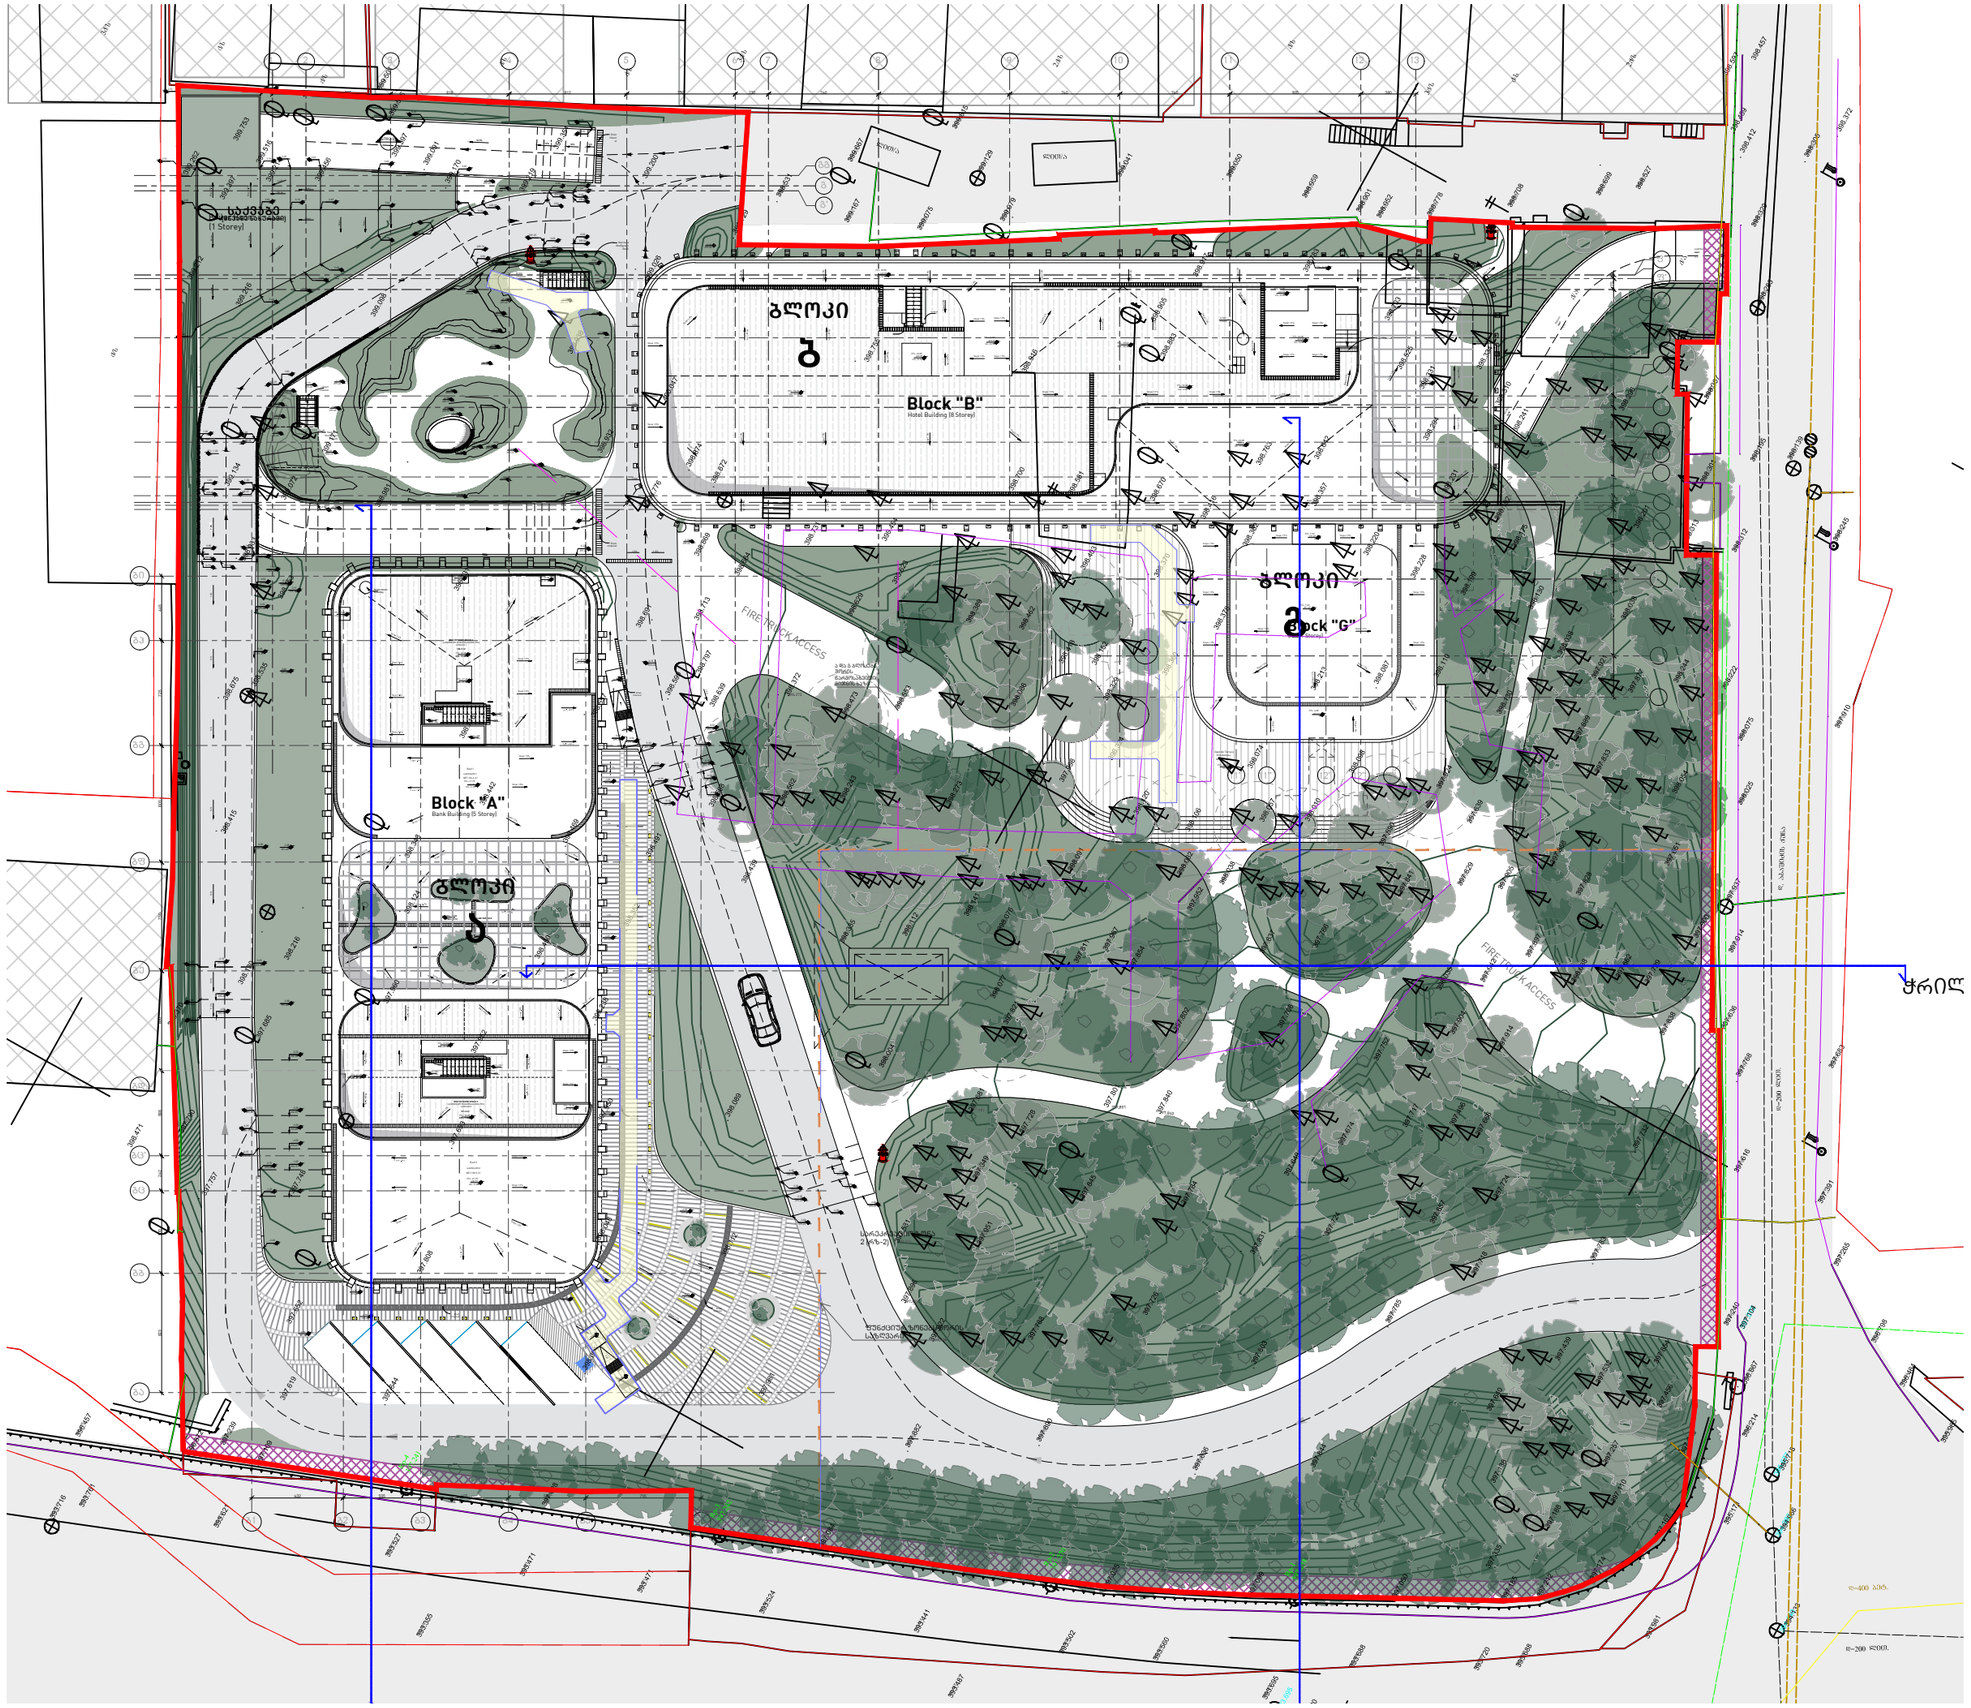

OWNER:
მესაკუთრე:

PASHA Holding

CLIENT REPRESENTATIVE & CONTRACTOR:
კლიენტის წარმომადგენელი და კონტრაქტორი:

NORTH WEST

OPERATORS:
ოპერატორი:

Absheron Hotel Group

PASHA Bank

ARCHITECT:
არქიტექტორი:

KHMALADZE
ARCHITECTS
ხმალაძე
არქიტექტორები

MECH. ELEC. STRUCTURAL DESIGNER:
მექ. ელექტ. კონსტრუქციული დიზაინი:

KIKLOP DESIGN

OZUN PROJE

FIRE AND LIFE SAFETY:
ხანძარსა და სიცოცხლის უსაფრთხოება:

KARINA

PROJECT NAME :
პროექტის სახელი :
Riverfront Park Hotel & Pasha Bank
პაშა ბანკი და სასტუმრო

ADDRESS :
მისამართი :
Tbilisi, D. Abashidze Str.
ქ. თბილისი, ჟურა
დ. აბაშიძის

N

STAGE ეტაპი: Construction Documents საკონსტრ. დოკუმენტაცია

PROJECT BASE POINT: 0.00=399.20m
SCALE: 1:150

LEGEND
პირობითი აღნიშვნები

- GREENERY
- DESIGN ROAD
- EXISTING ROAD
- SIDEWALK (PERMEABLE PAVING)
- PRECAST SOLID CONCRETE BLOCKS PAVING
- SERVITUDE
- DECK FLOOR (PERMEABLE SURFACE)
- PINE TREES(EXISTING)
- HYDRANT
- FLOOR MOUNTED LIGHTING FIXTURE
- DRAINAGE CHANNEL
- LAND FUNCTIONAL ZONES BORDERLINE
- LAND PROPERTY LINE
- EXISTING ADJACENT BUILDINGS

DATE თარიღი: 30.07.2022
SHEET NAME ფურცლის სახელი: **SITE PLAN (ROOF)**
SHEET NUMBER /ფურცლის ნომერი: RPHB-GKA-ARC-CD-ALL-MP-01-DRW-001-00
AUTHOR ავტორი: GIORGI KHMALADZE გიორგი ხმალაძე
DRAWN BY დახაზა: LIDIA CHILASHVILI ლიდია ჭილაშვილი; VICTORIA SUKIASOVA ვიქტორია სუქიასოვა; NINO SHONIA ნინო შონია
CHECKED BY მებაონება: LEVAN TAVADZE ლევან თავაძე

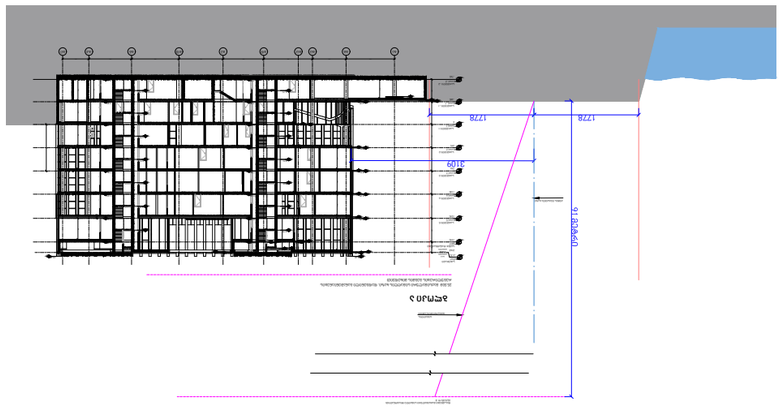

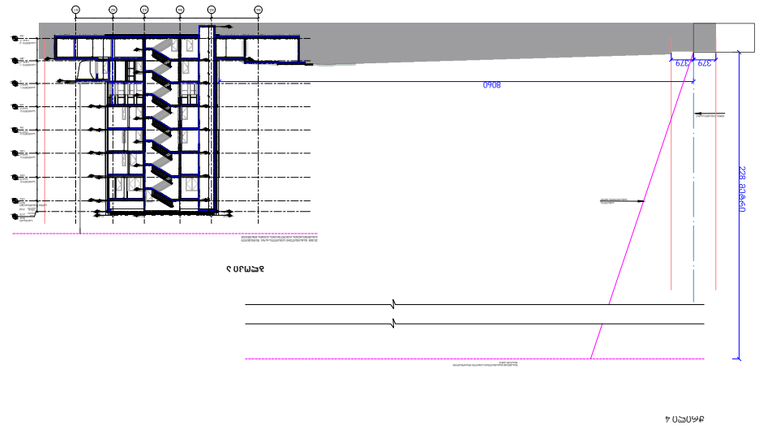

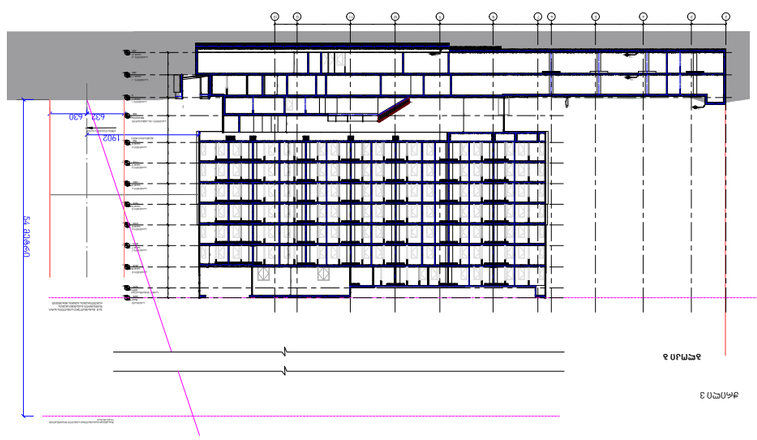

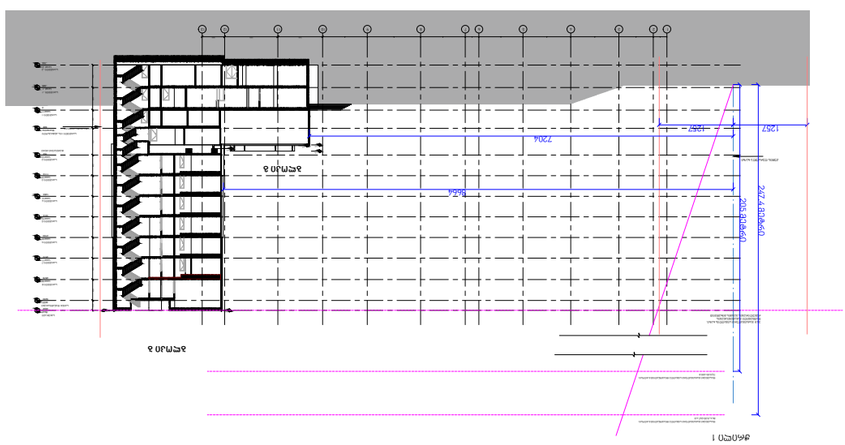

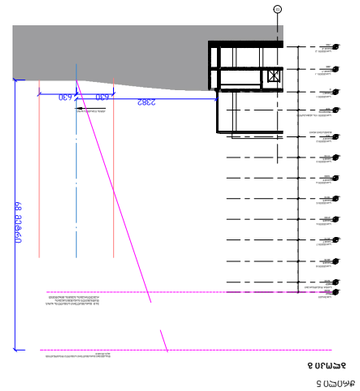

OWNER:
შპს.პაშა ჰოლდინგი



CLIENT REPRESENTATIVE & CONTRACTOR:
კონსტრუქციის ნაწილის წარმომადგენელი და
კონტრაქტორი:



OPERATORS:
ოპერატორები:





ARCHITECT:
არქიტექტორი:

KHMALADZE
ARCHITECTS
ხმალაძე
არქიტექტორები

MECH. ELEC. STRUCTURAL DESIGNER:
მექ. ელექ. კონსტრუქციების დიზაინერი:



KIKLOP DESIGN



OZUN PROJE

FIRE AND LIFE SAFETY:
ხანძარსაწინააღმდეგო და სიცოცხლის უსაფრთხოების სისტემები:

PROJECT NAME :
პროექტის სახელწოდება :
Riverfront Park Hotel ,Pasha Bank & Cafe
ვერის პარკის სასტუმრო, ბანკ-ვაჭრობის და კვების
ობიექტი

ADDRESS :
მისამართი :
Tbilisi, D. Abashidze Str.
თბილისი, დ. აბაშიძის ქ.

DATE თარიღი	08.07.2021
SHEET NAME ფურცლის სახელწოდება	**A214**
SHEET NUMBER ფურცლის ნომერი	ჭრილი სახურავის ქვეშ
AUTHOR ავტორი	გიორგი ხმალაძე g.khmaladze@gmail.com
DRAWN BY შეასრულა	ლიდია ჩილაშვილი LIDIA CHILASHVILI
CHECKED BY შეამოწმა	ნინო შონია NINO SHONIA ლევან თავაძე LEVAN TAVADZE

SYMBOL
ნიშნების ლეგენდა

[Load Bearing Element]
Reinforced Concrete
(მონოლითური)
ბეტონი

Partition [Gypsum Board]
ბეტონის ბლოკი

Partition [Blockwork]
ბლოკის (აგურის)
ბლოკი

STAGE Construction Permit
ეტაპი მშენებლობის ნებართვა

ეტაპის ნებართვით (ეტაპი "ა")
მასშტაბი:
და ფართობების ცხრილი:
ეტაპის ნაწილი:
სართულების ფართობების ცხრილი:
სართულების ფართობების ცხრილი:
ფასადების ნომრები:


