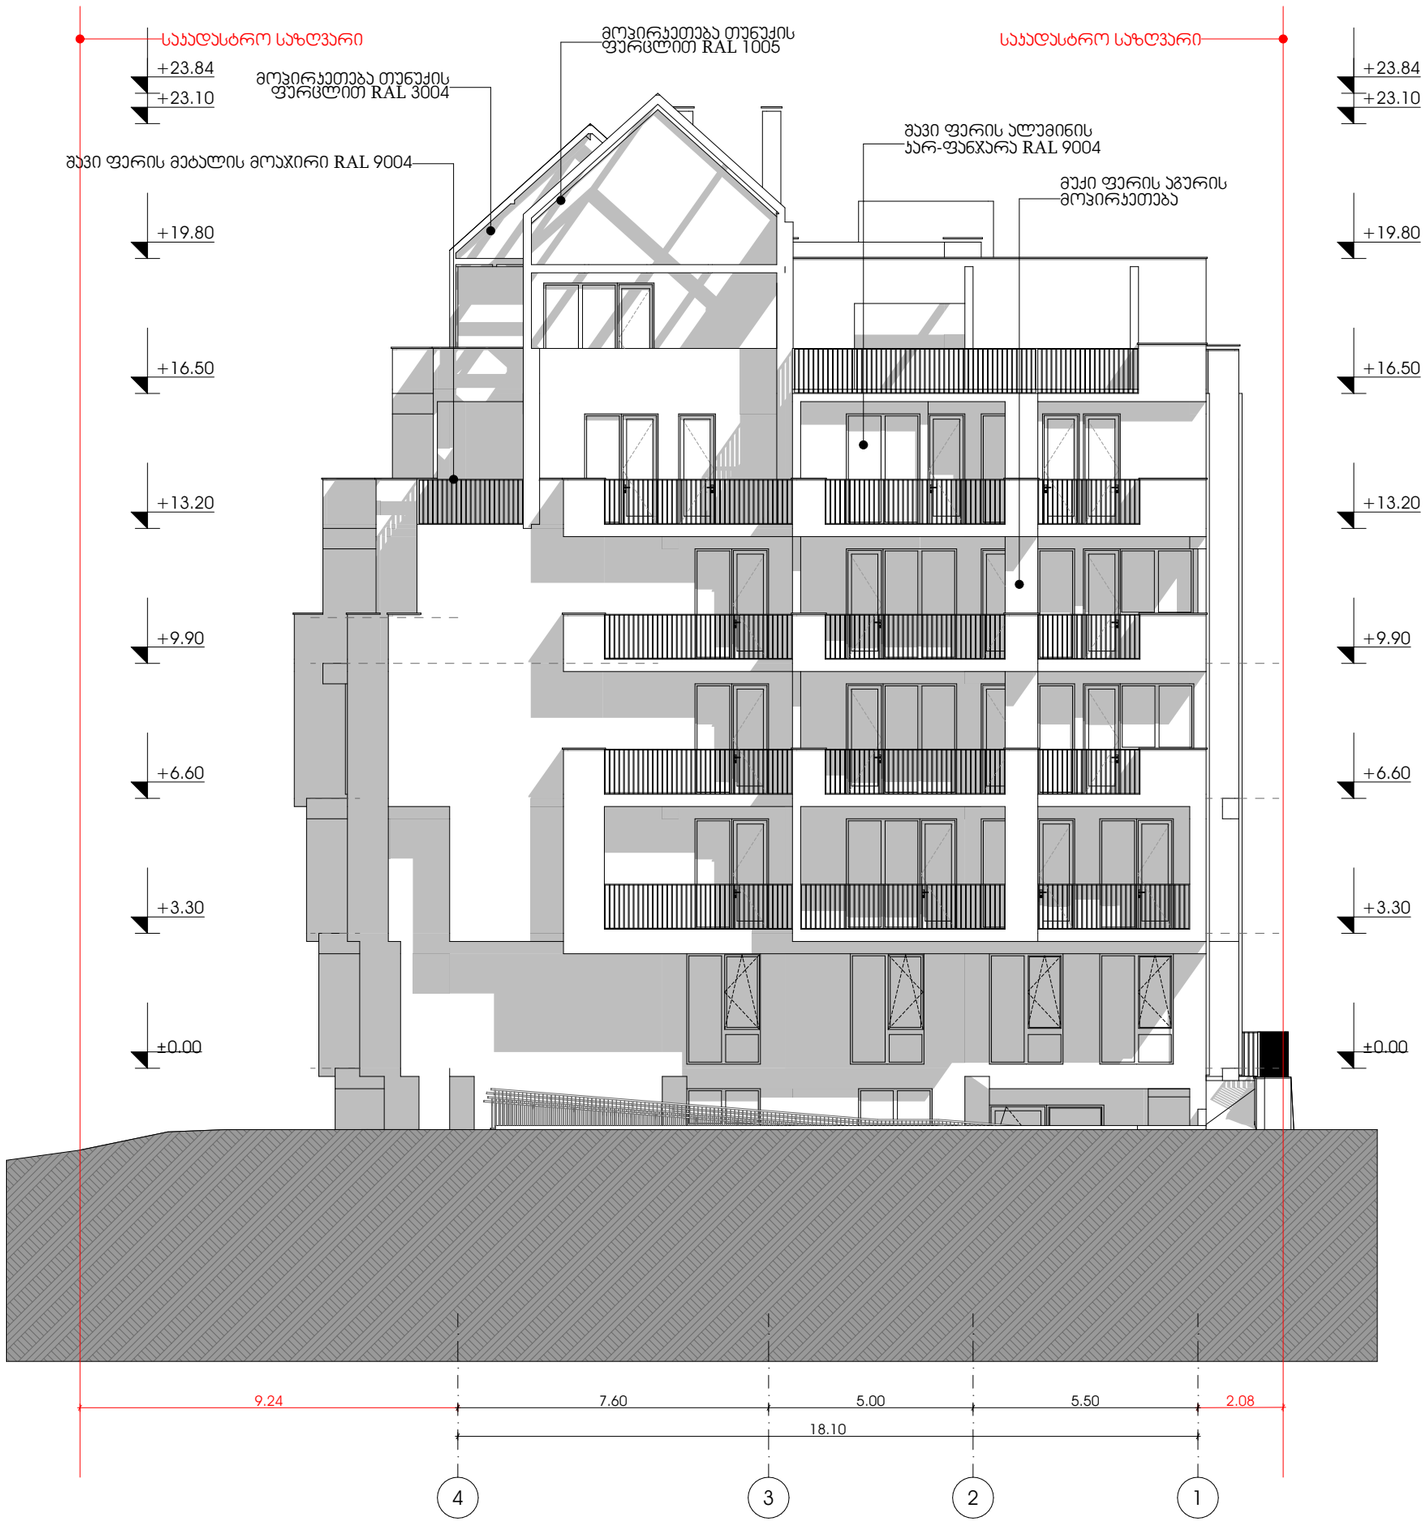

METRIC

პროექტი

მრავალფუნქციანი საცხოვრებელი სახლი

პროექტის მისამართი

ქალაქი თბილისი,
ჭიჭა ჯიქია , N 9
ს/კ: 01.14.05.005.121

დამკვეთი

ბექარ ურუშაძე ს/კ: 01010014276

პრემთავარი არქიტექტორი

ა. ურუშაძე (მთვ.არქიტექტორი)

გ. სარიშვილი (თანა ავტორი)

საპროექტო ფასადი 4-1

A3 ფორმატი

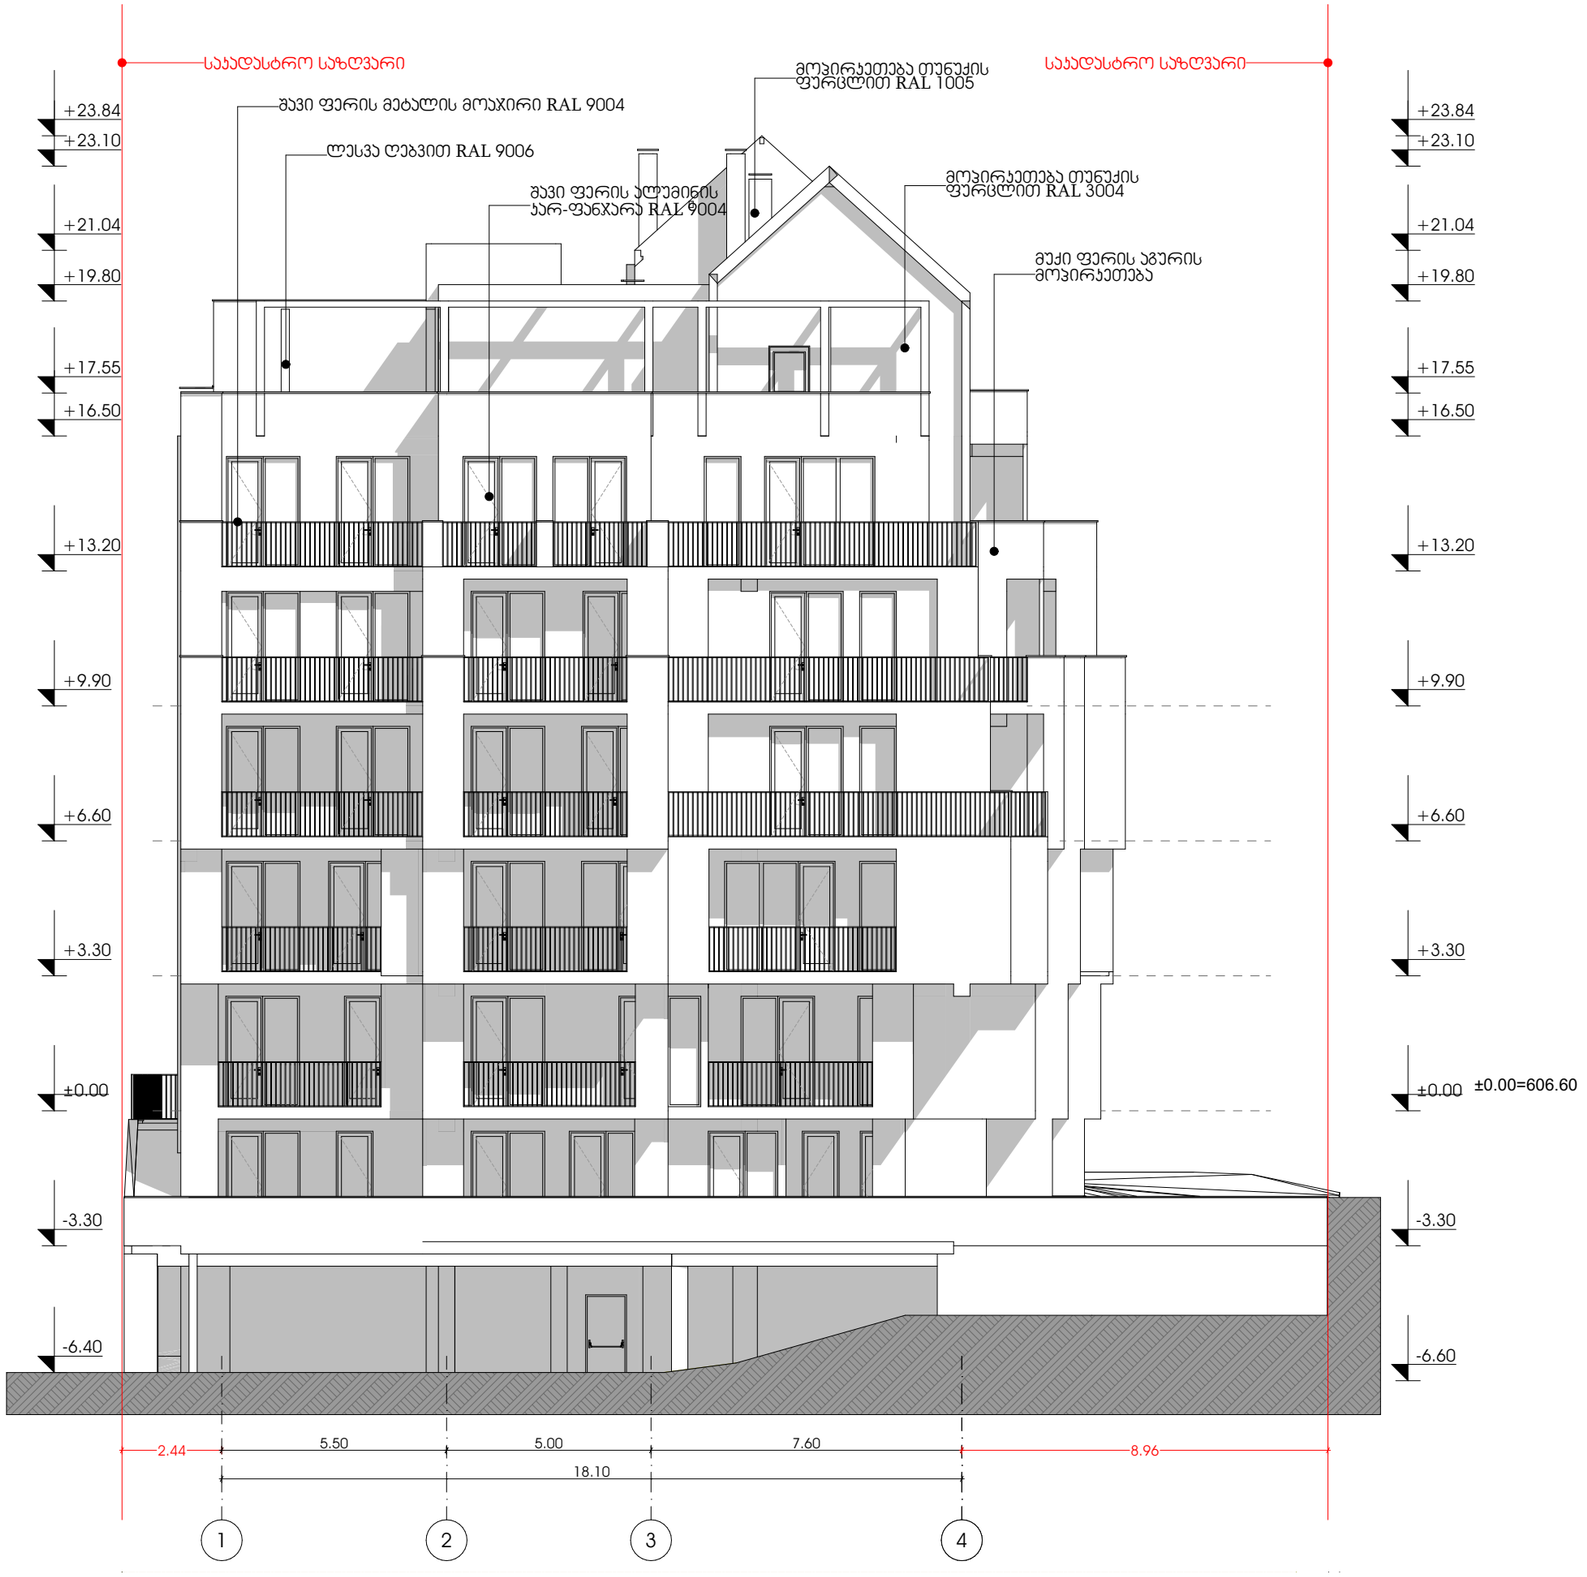

M E T R I C

პროექტი

მრავალბინიანი საცხოვრებელი სახლი

პროექტის მისამართი

ქალაქი თბილისი,
ჭიჭა ჯიქია , N 9
ს/კ: 01.14.05.005.121

დამკვეთი

ბექარ ურუშაძე ს/კ: 01010014276

პრმთავარი არქიტექტორი

ა. ურუშაძე (მთვ.არქიტექტორი)

გ. სარიფვილი (თანა ავტორი)

საპროექტო ფასადი 1-4

A3 ფორმატი



METRIC

პროექტი

მრავალფუნქციანი საცხოვრებელი სახლი

პროექტის მისამართი

ჭალაქი თბილისი,
ქუჩა ჯიქია , N 9
ს/კ: 01.14.05.005.121

დამკვეთი

ბექარ ერემეძე ს/ნ: 01010014276

პრემთავარი არქიტექტორი

ა. ერემეძე (მთავ.არქიტექტორი)

გ. სარიფვილი (თანა ავტორი)

საპროექტო ფასადი ზ-ა

A3 ფორმატი

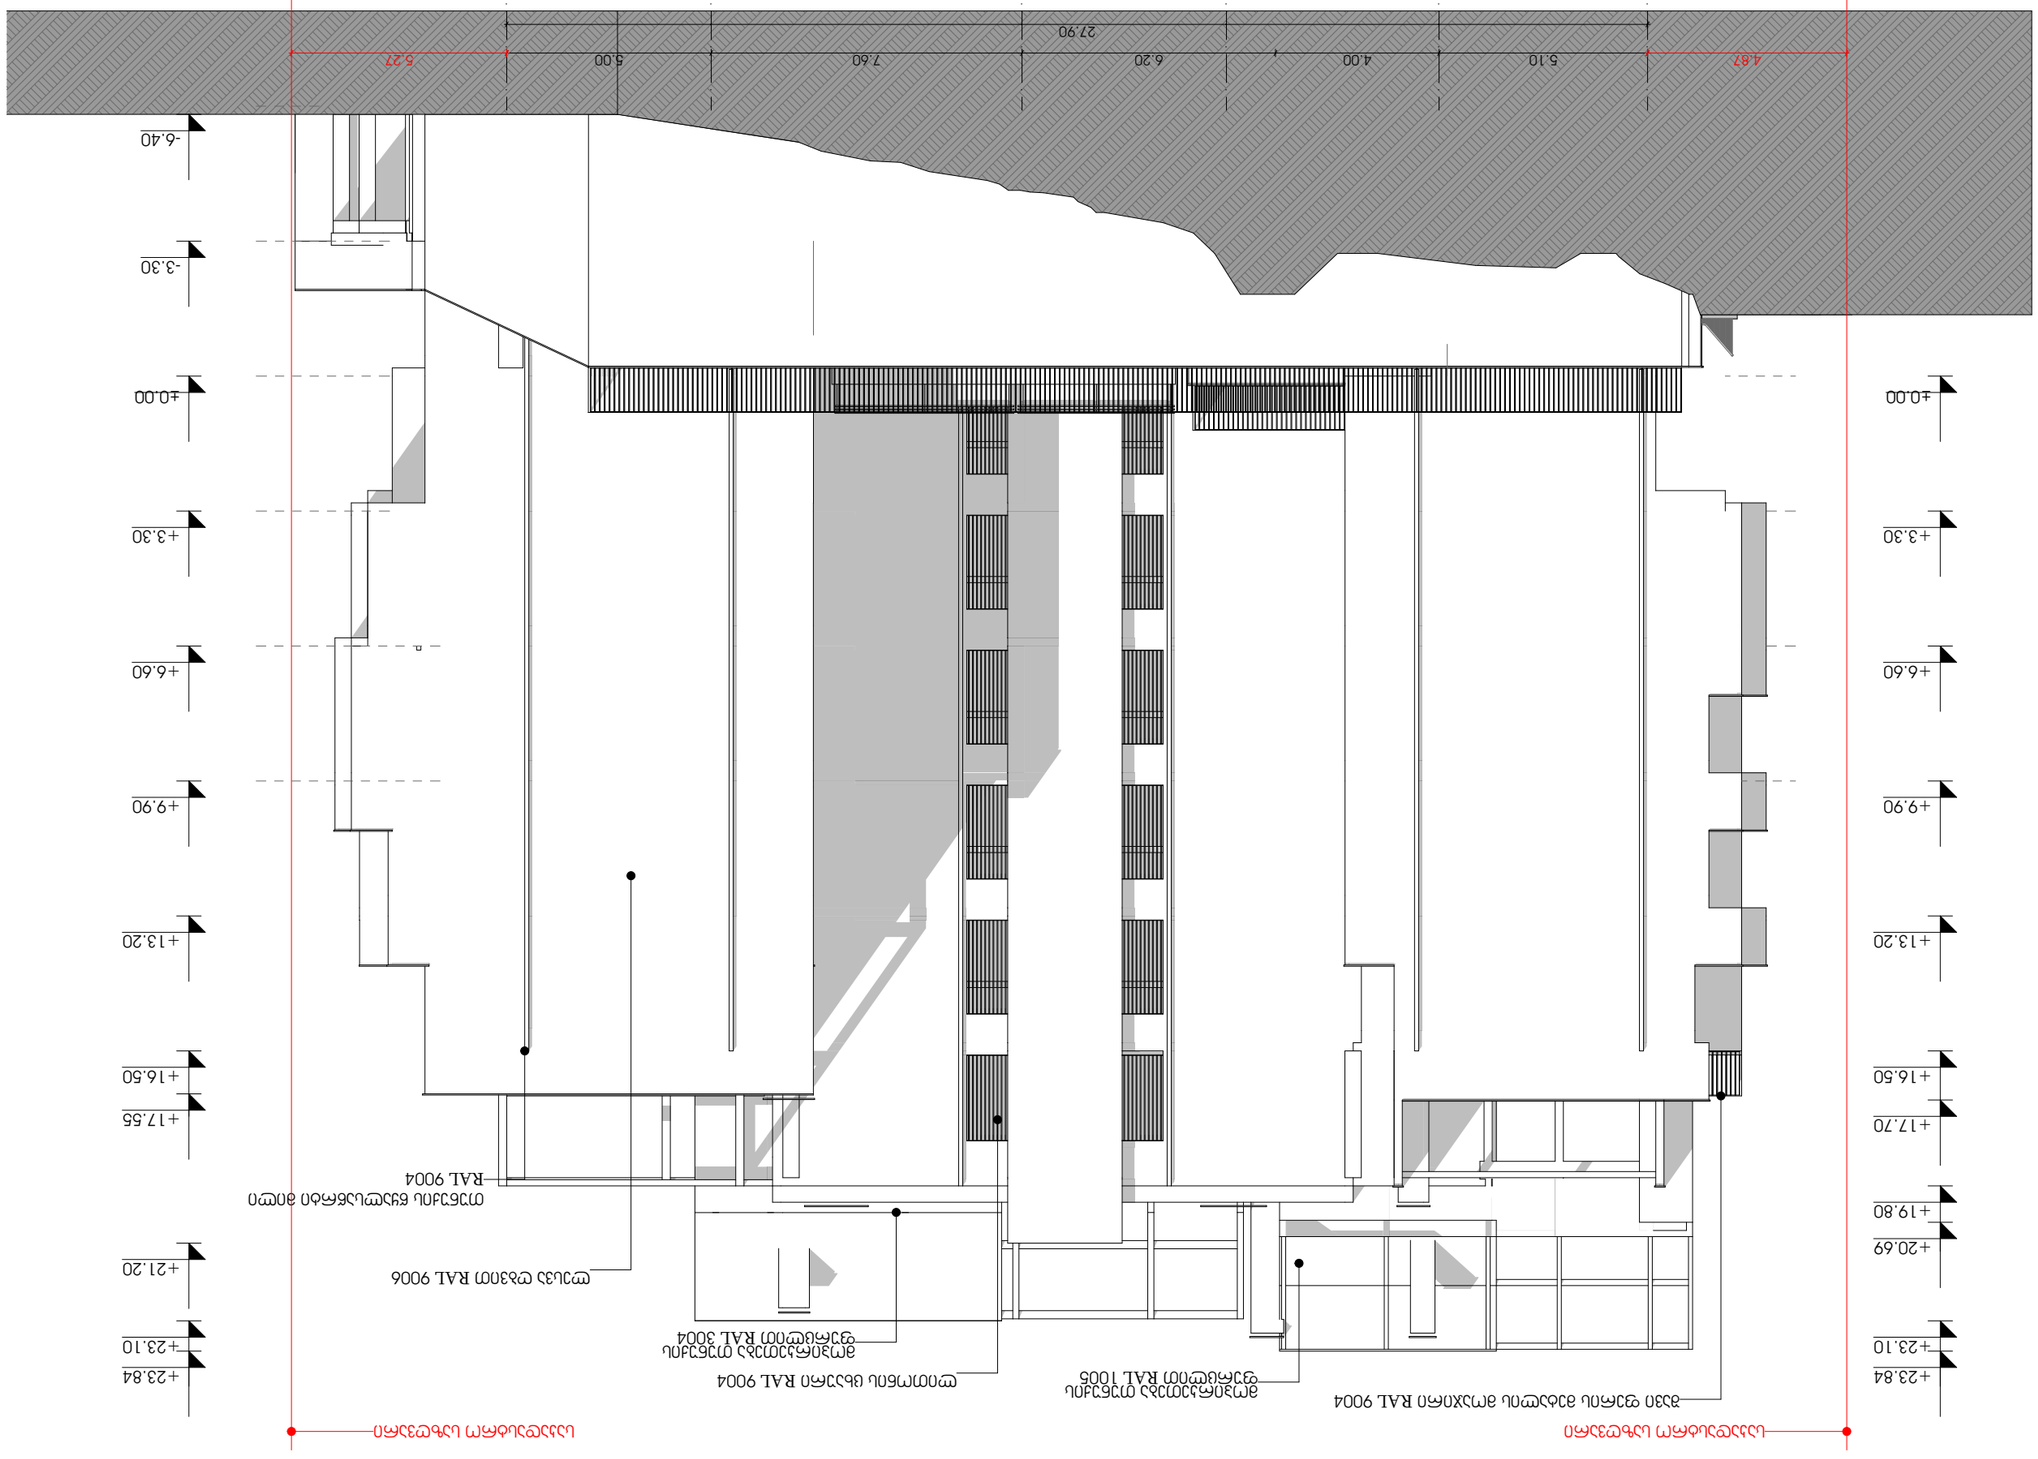
1
2
3
4
5
6
27.90
4.87
5.10
4.00
6.20
7.60
5.00
5.27
+23.84
+23.10
+21.20
+20.69
+19.80
+17.70
+17.55
+16.50
+13.20
+9.90
+6.60
±0.00
-3.30
-6.40

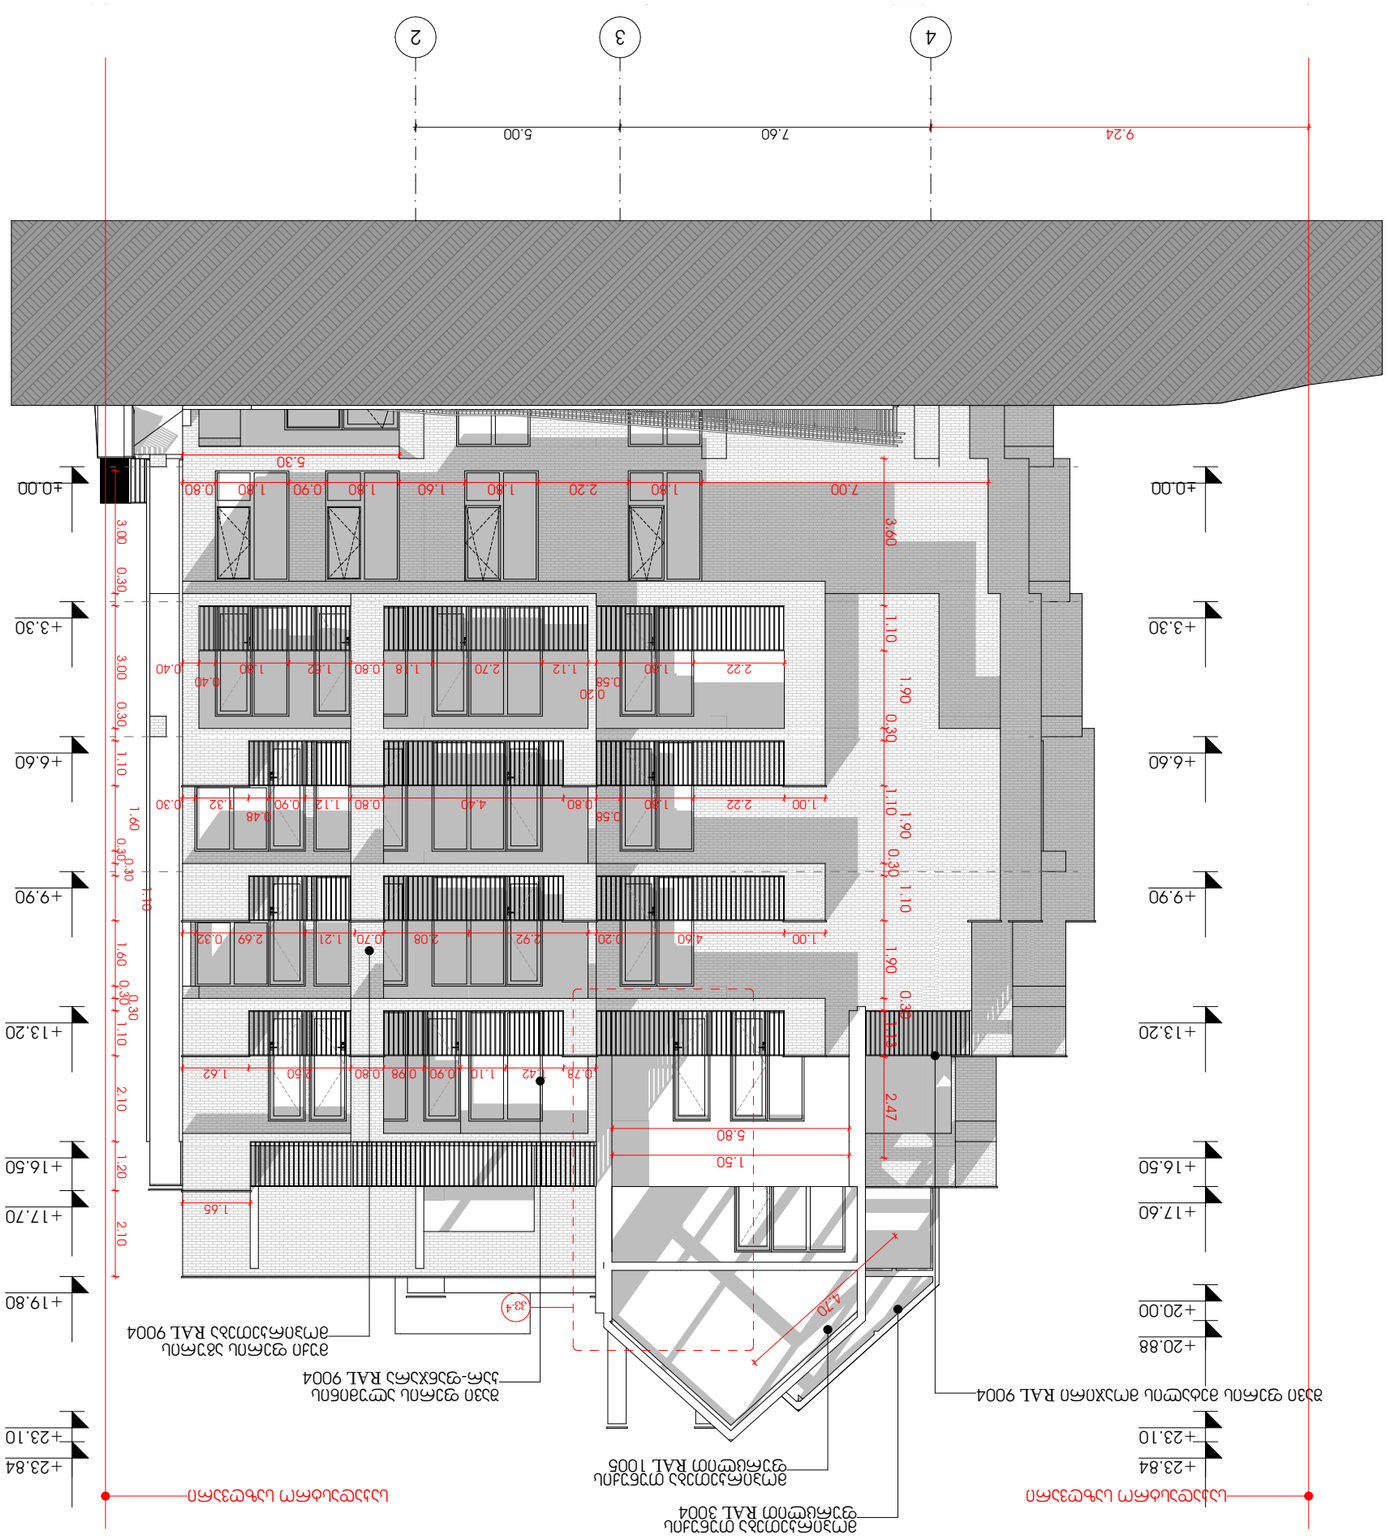















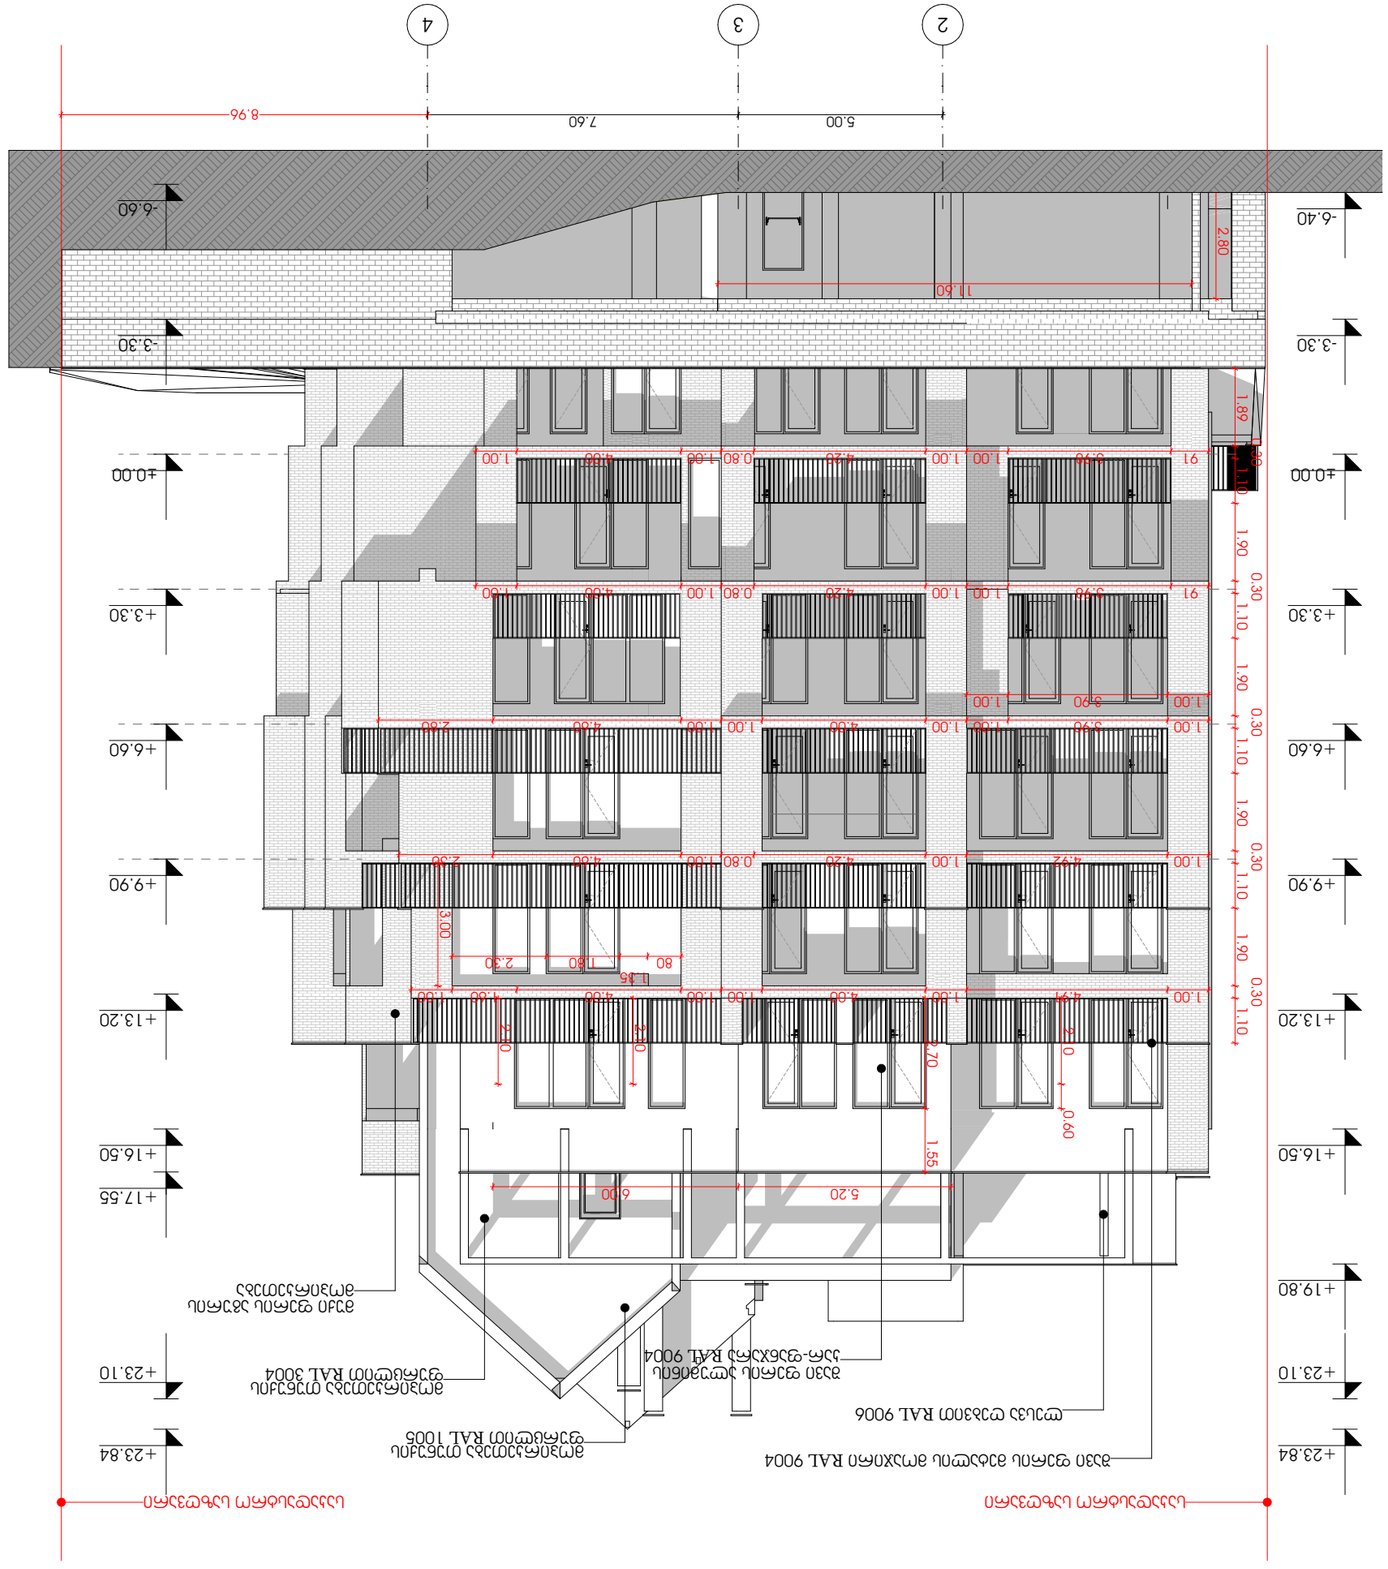















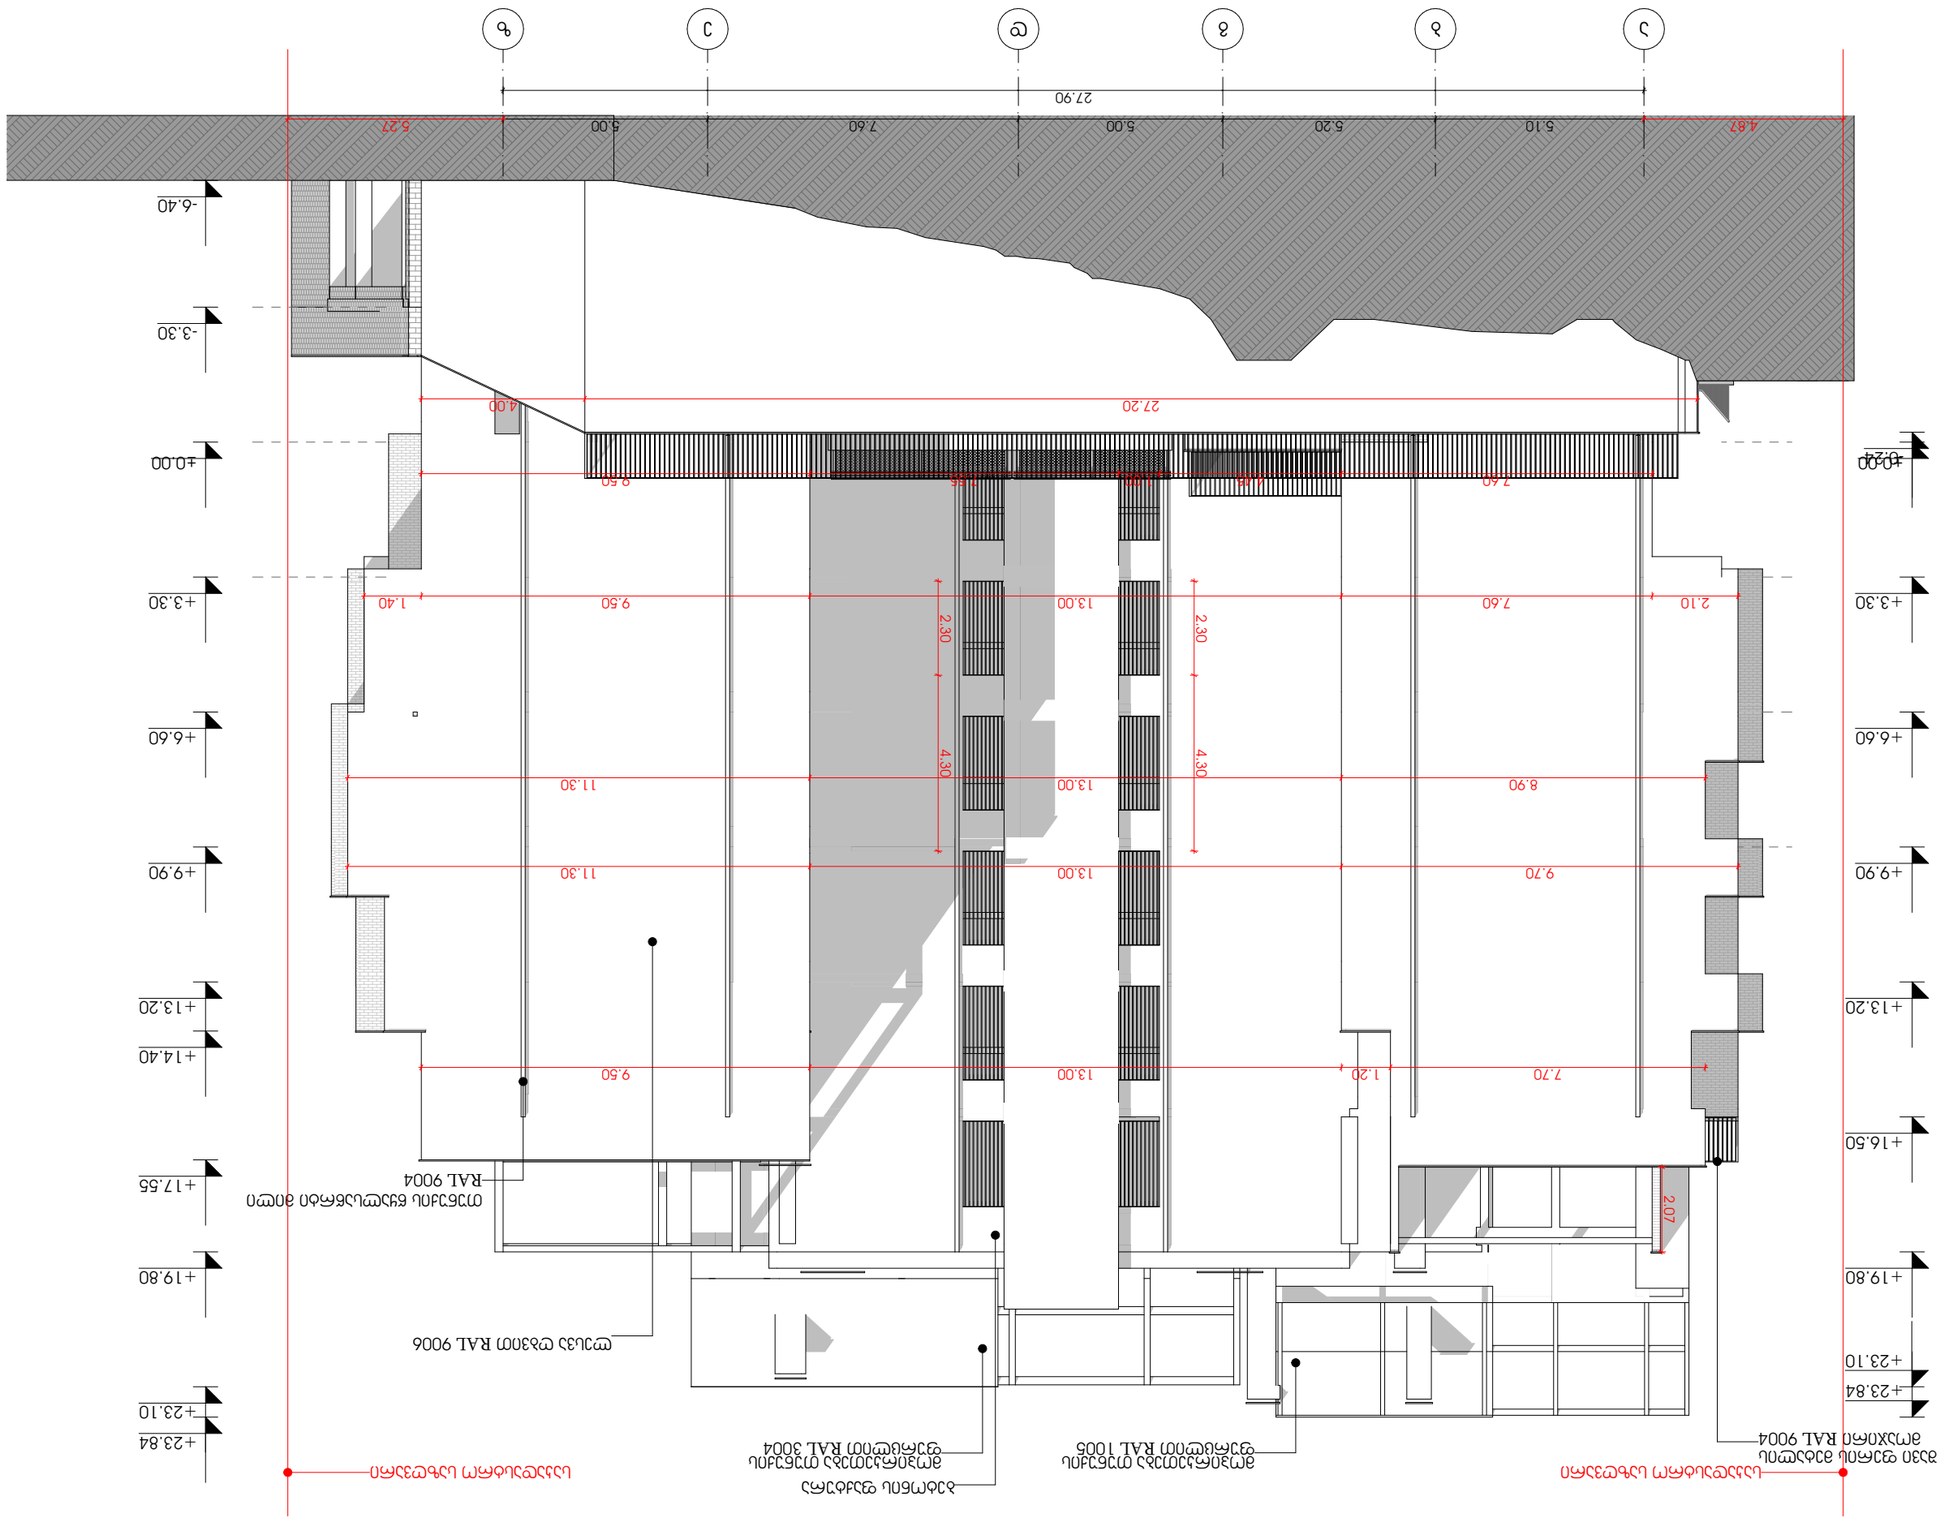



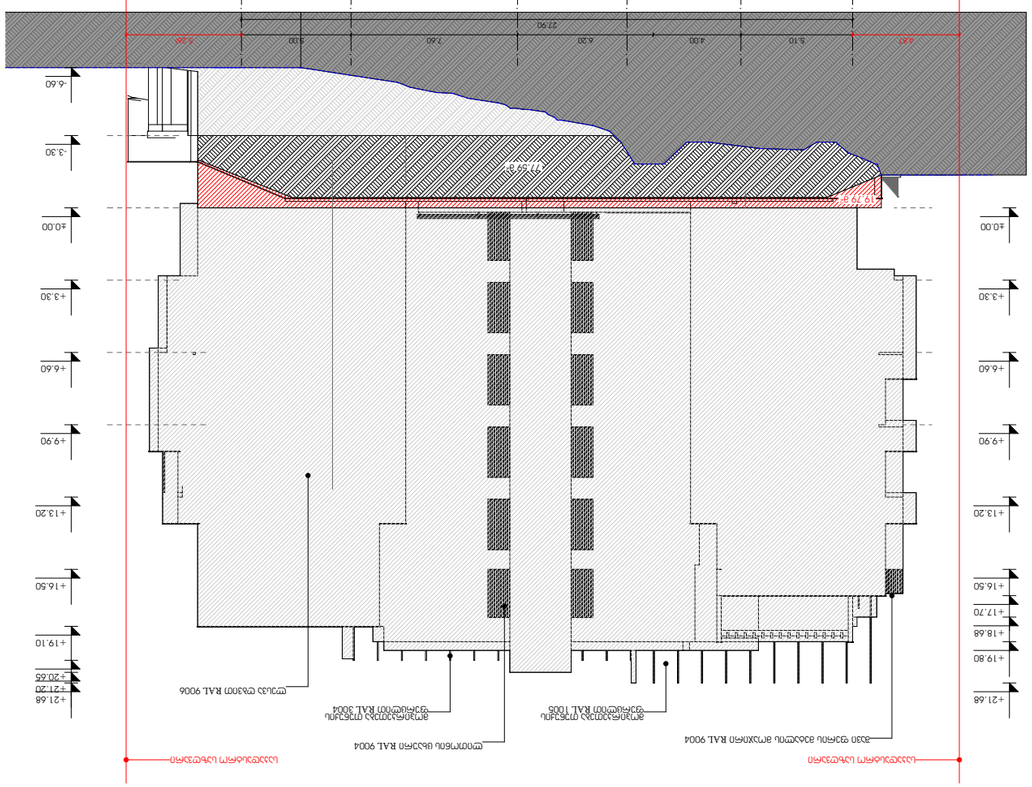




ფასადი ა-ზ

P=1.10+4.40+1.32+9.80+3.37+3.87+3.70+1.62+0.3+2.8+0.3+4.75+6.30+4.00+4.50=**53.13 მ.**

ფასადის საანგარიშო ფართობი

1.1*((1.5+0.46)/2)+4.4*0.46+1.32*0.46+9.8*0.46+3.37*0.46+3.87*0.46+3.7*0.46+1.62*0.46+0.3*0.46+2.8*0.46+0.3*0.46+4.75*0.46+6.3*0.46+5.5*0.46+4*((0.46+1.7)/2)=**27.49 მ²**

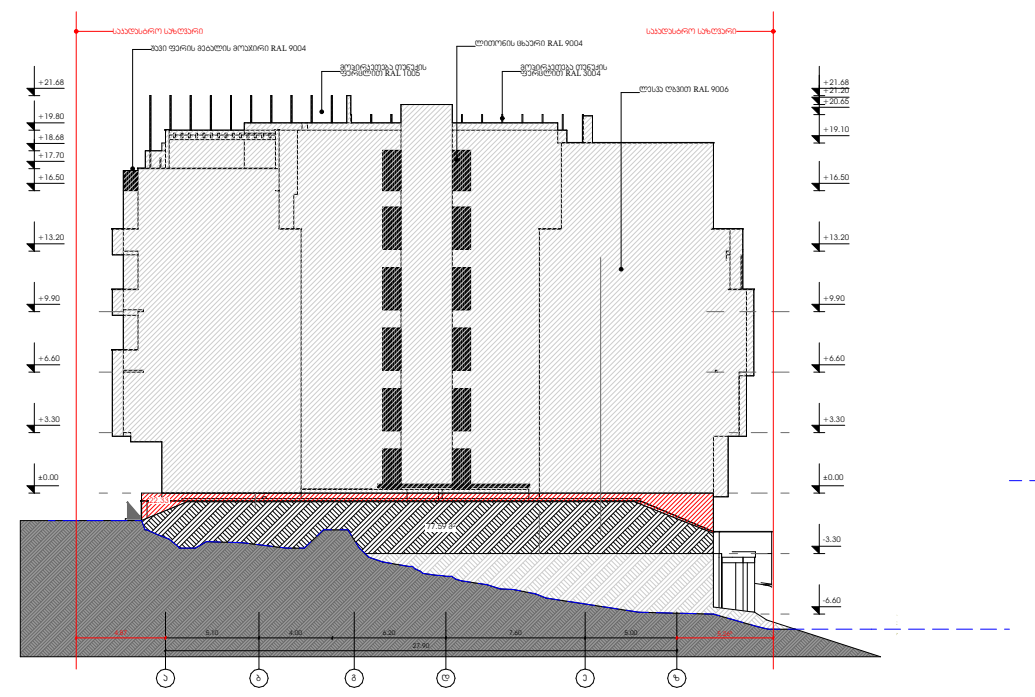

ფასადი ა-ზ

ფასადი 1-4

P=**17.80 მ.**

ფასადის საანგარიშო ფართობი

17.80X3.30=**58.74 მ²**



ფასადი 1-4

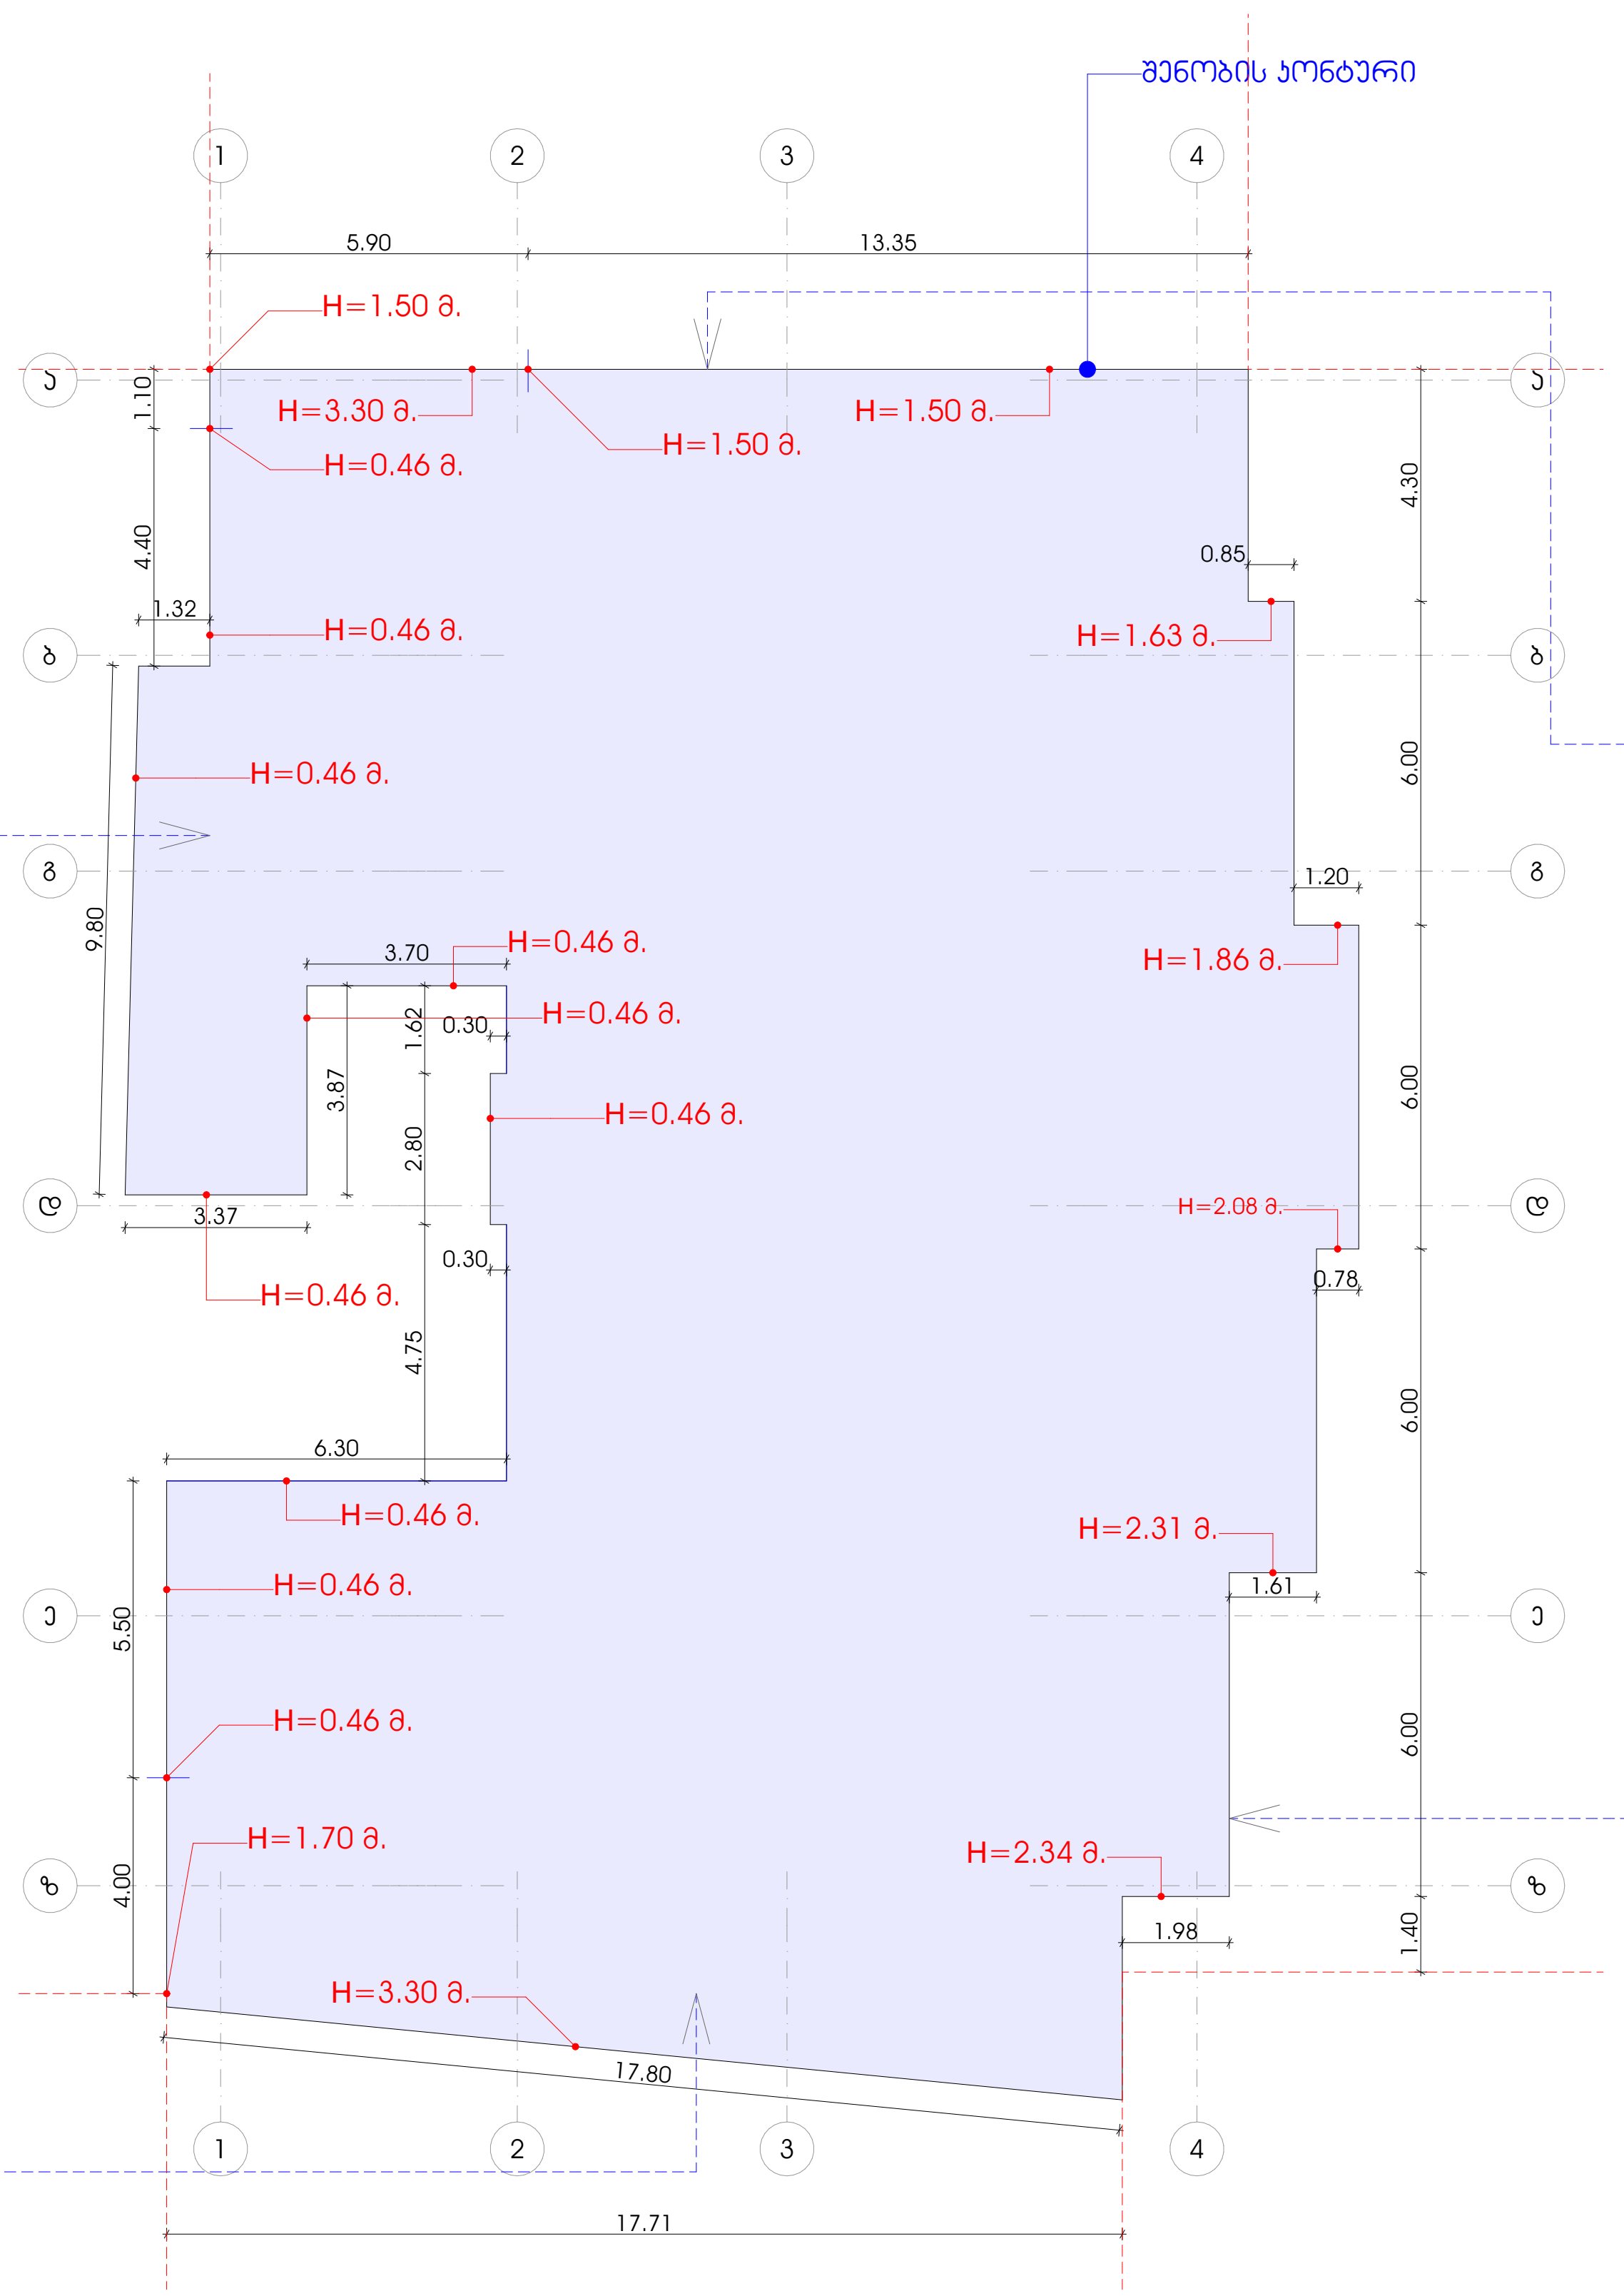

საფასადე პერიმეტრი

P=19.25+36.12+17.80+53.13=126.30 მ.

ფასადის საანგარიშო ფართობი

39.50+73.20+58.74+27.49=198.93 მ²

198.93/126.30=**1.58 მ.**

ფასადი 4-1

P=13.35+5.90=**19.25 მ.**

ფასადის საანგარიშო ფართობი

13.35*1.5+5.90*3.3=20.03+19.47=**39.50 მ²**



ფასადი 4-1

ფასადი ზ-ა

P=1.40+1.98+6.00+1.61+6.00+0.78+6.00+1.20+6.00+0.85+4.30=**36.12 მ.**

ფასადის საანგარიშო ფართობი

(1.98*2.34+1.62*2.31+0.78*2.08+1.20*1.86+0.85*1.63)+59.58=13.62+59.58=**73.20 მ²**

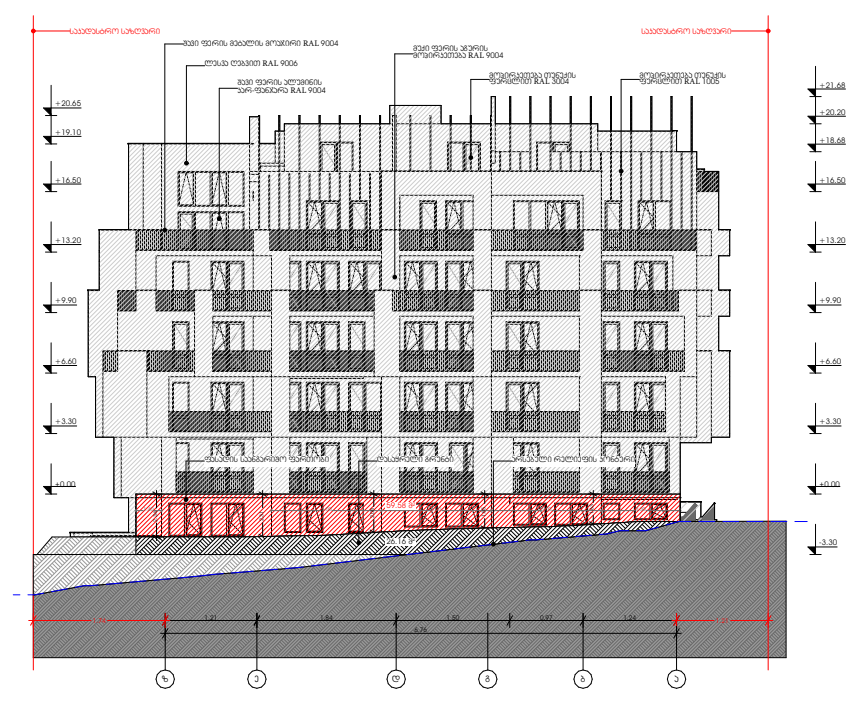

ფასადი ზ-ა

METRIC

პროექტი

მრავალბინიანი საცხოვრებელი სახლი

პროექტის მისამართი

ქალაქი თბილისი,
ქუჩა ჯიქია , N 9
ს/კ: 01.14.05.005.121

დამკვეთი

ბექარ ურუშაძე ს/კ: 01010014276

პრ მთავარი არქიტექტორი

კ. ურუშაძე (მთ.არქიტექტორი)

გ. სარიშვილი (თანა ავტორი)

A3 ფორმატი

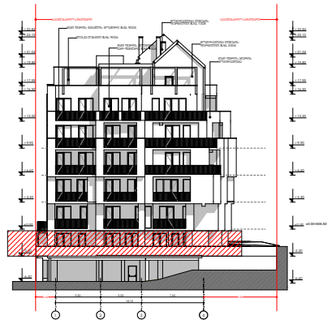

ფასადის განშლა -3.30 ნიშნულზე 1-4 ღერძებში

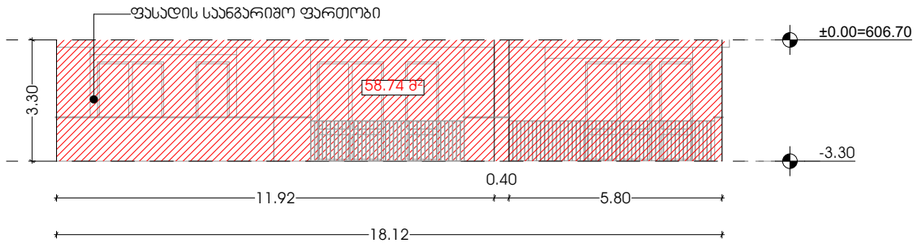

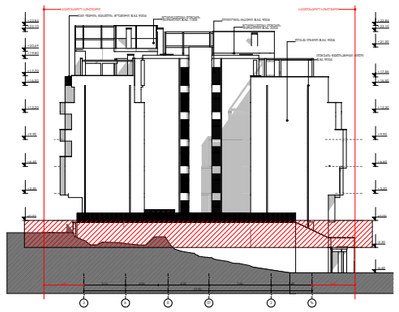

ფასადის განშლა -3.30 ნიშნულზე ა-ზ ღერძებში

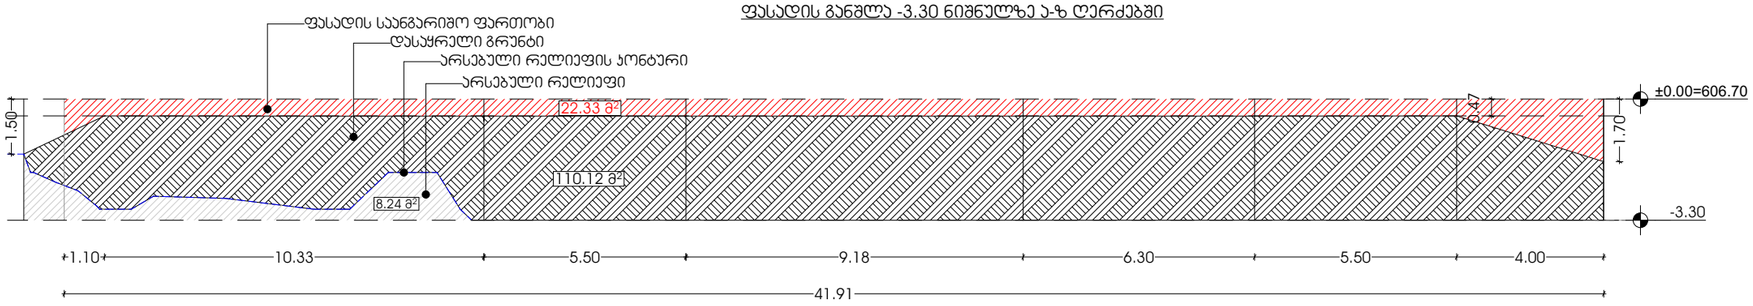

ფასადის განშლა -3.30 ნიშნულზე 4-1 ღერძებში

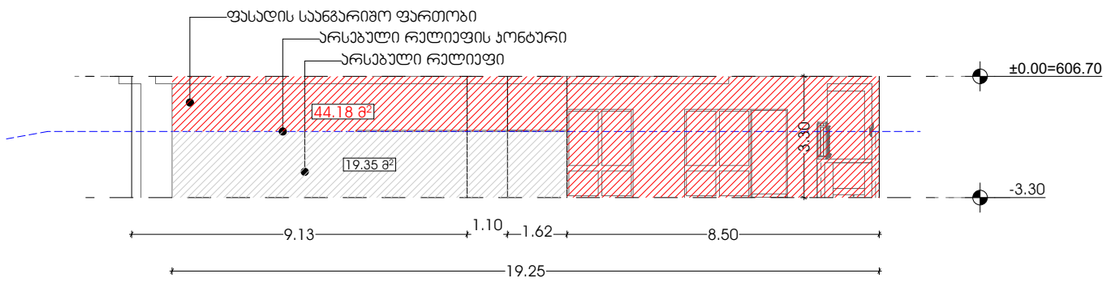



ფასადის განშლა -3.30 ნიშნულზე ზ-ა ღერძებში

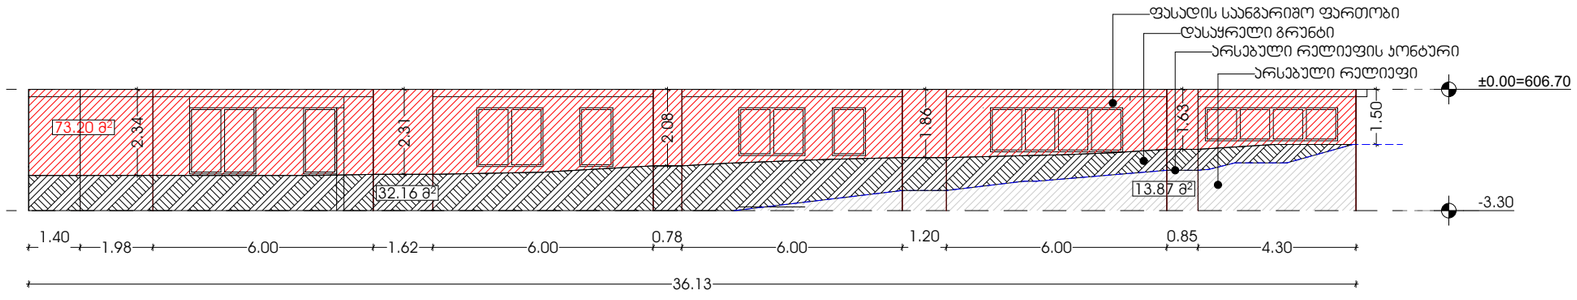

METRIC

პროექტი

მრავალბინიანი საცხოვრებელი სახლი

პროექტის მისამართი

ჭალაძე თბილისი,
ქუჩა ჯიქია , N 9
ს/კ: 01.14.05.005.121

დამკვეთი

ბექარ ურუშაძე ს/კ: 01010014276

პრემთავარი არქიტექტორი

ა. ურუშაძე (მთვ.არქიტექტორი)

გ. სარიფვილი (თანა ავტორი)

-3.30 სართულის განშლა

A3 ფორმატი