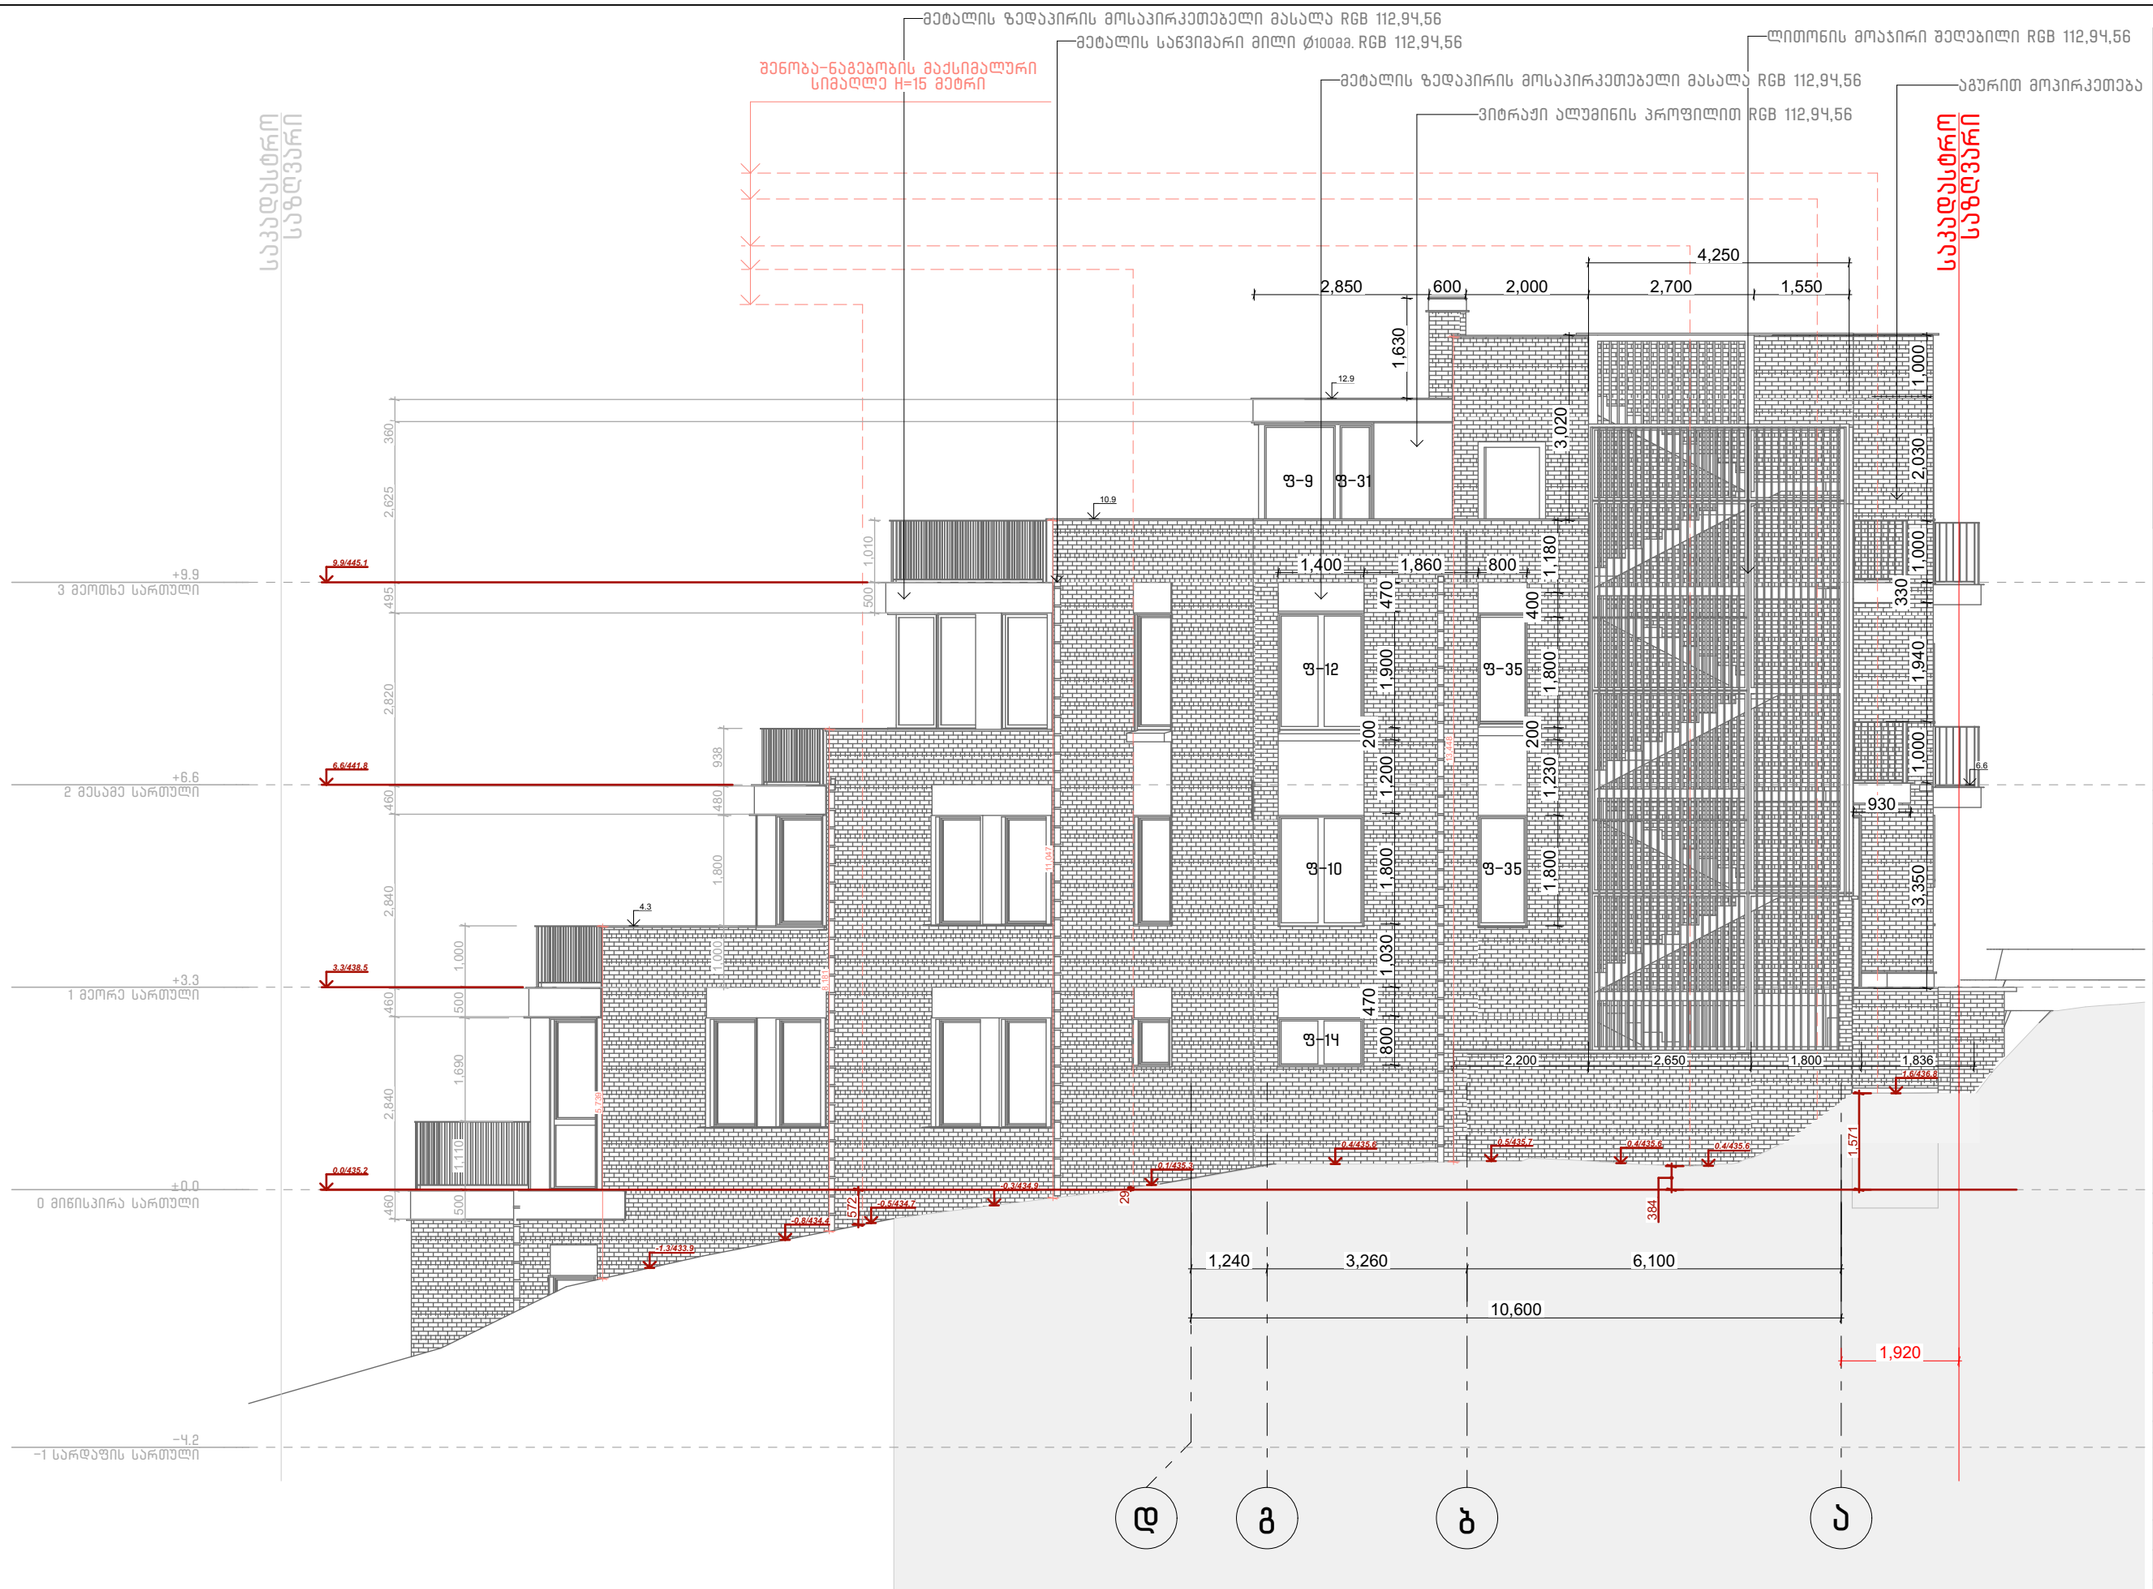

პირობითი ნიშნები:

მიწის ყრა

საპროექტო ორგანიზაცია:
COMPANY NAME:

შ.პ.ს. "თბილქალაქპროექტი"
წყნეთის გზატკეცილი N52,
თბილისი
ს/კ 404892069

პროექტის დასახელება:
JOB TITLE:

მრავალბინიანი საცხოვრებელი სახლი ჩაისუბნის ქუჩაზე

მისამართი:
ADDRESS:

ჩაისუბნის ქუჩა N7, თბილისი,
ს/კ 01.16.06.039.014

ნიშნული ზღვის დონიდან:
ALTITUDE TO SEA LEVEL :

±0.00 = 435.2

ექსპლიკაცია:
EXPLICATION :

შენიშვნები:
NOTES:

1. ნახაზზე ზომები მოცემულია მილიმეტრებში.

2. ნახაზზე ნიშნულები მოცემულია მეტრებში.

3. ექსპლუატაციაში მიღებამდე პროექტში შესაძლებელია განხორციელდეს ცვლილებები.

4. ნახაზის ყველა ცვლილება შეთანხმების პროცესში შეთანხმებული უნდა იყოს პროექტის ავტორთან.

პროექტის სტატუსი DRAWING STATUS	შეს. თარიღი DATE

შემსრულებლები
PERFORMERS

თანამდებობა	სახელი გვარი	ხელმოწერა
დირექტორი	ლევან ხუხაშვილი	
მთავარი არქიტექტორი	თორნიკე დათებაშვილი	
პრ. ავტორი	თორნიკე დათებაშვილი	
არქიტექტორი	თამარ კახიძე	
ვიზუალიზაცია	ნიკა გორგოშაძე	

ფასადები

ნახაზის დასახელება
DRAWING TITLE

ფასადი დ-ა

ინდექსი N INDEX	ფურც. რაოდ. PAGES N.	ფურცლის ზომა
21	36	A 3

მასშტაბი
DRAWING SCALE
1:100

2023 წ.

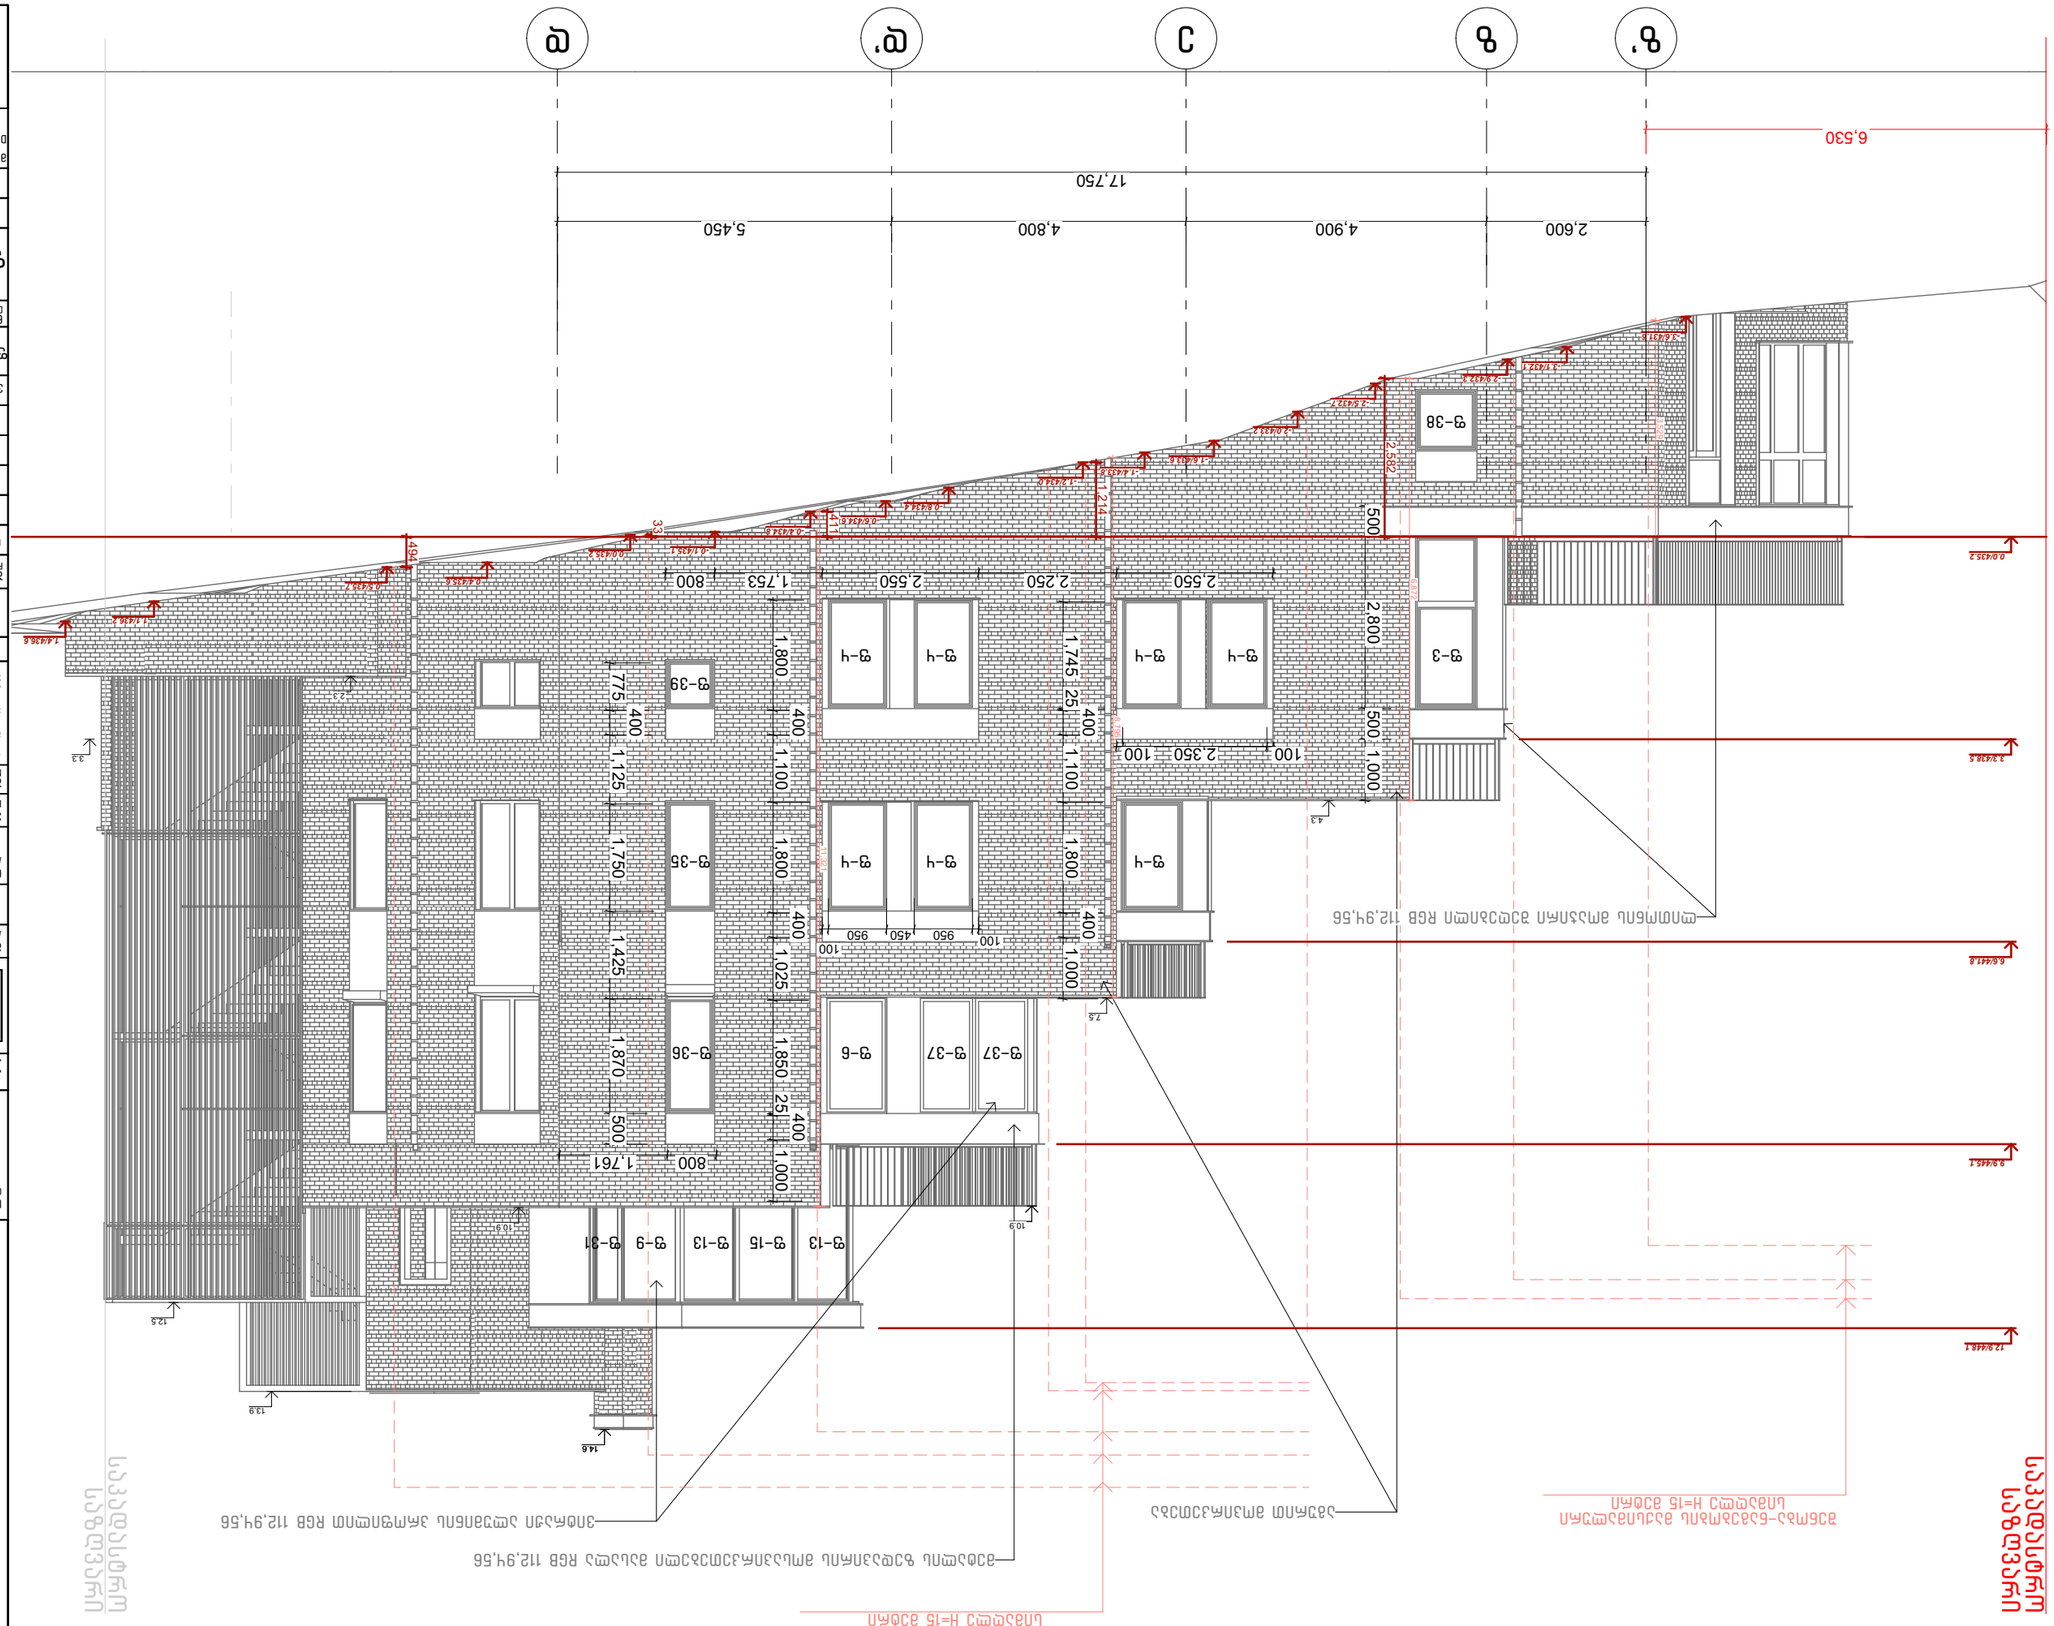

პროექტის დასახელება:	
ნაკვეთის მისამართი:	
ავტორი:	
ფასადი ჩრ-ღ	
ნახაზის დასახელება:	
DRAWING TITLE	
ფასადი	
ობიექტის N:	
OBJECT N	
ფურც.	
SHEETS N.	
ფურცელი	
INDEX	
22	36
ზომა:	
DRAWING SCALE	
1:100	A 3

2023 წ.

FEATURES	
ფასადის მასალა	
ფერი	
ტექსტურა	
ალუმინის კარ-ფანჯრის პროფილი	
ალუმინის კარ-ფანჯრის პროფილი	
ალუმინის კარ-ფანჯრის პროფილი


1'
1''
4,800
195
+6.6
მეორე სართულის დონე
+3.3
პირველი სართულის დონე
±0.0

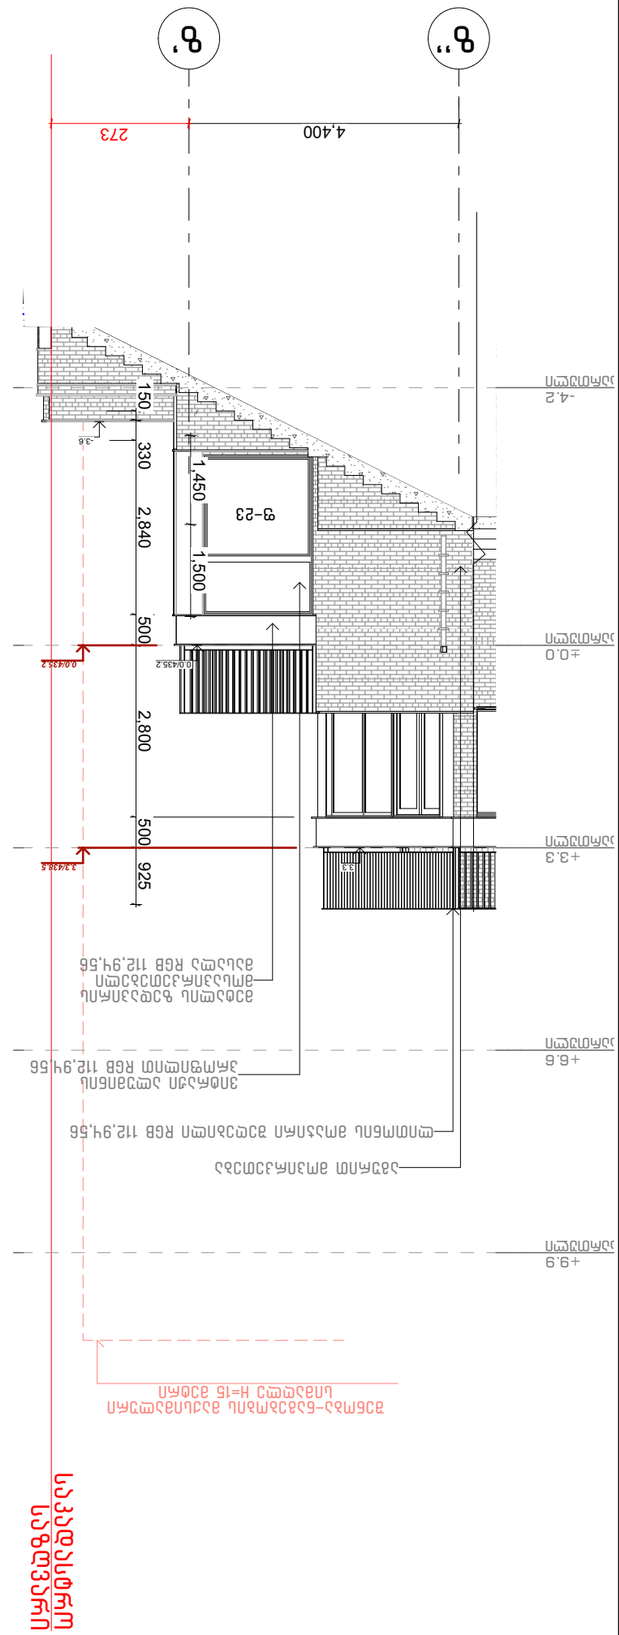
ფ-ყ
ფასადის ფ''-ფ' ჭრილი
1:100
ფ''
ფ'
4,400
273
+9.9
+6.6
+3.3
+0.0
-4.2
ფ-23
3.6
150
330
1,450
1,500
2,840
500
2,800
500
925
0.04352
ფ-5
ფასადის 2'-2'' ჭრილი
1:100
2'
2''
2,540
3,700
2,978
2,195
1,000
11
43
ფ-6
ფასადის ე-ფ ჭრილი
1:100
ე
ფ
4,800
ფ-33
ფ-25
ფ-29
ჯ-2
1,680
150
4,370
01
ფ-26
ფ-3
2,800
500
58
258
ფ-11
ფასადის 1-2 ჭრილი
1:100
1
3619
2,900
1,400
1,538
ფ-19
ფ-32
1,800
1,760
ჯ-7
1,300
430
3,040
ფ-35
2,000
330
170
330
800
2,800
ჯ-7
ფ-35
2,000
500
1,010
1,400
ჯ-5
2,490
ფ-35
1,600
850
800
100
140
134
140

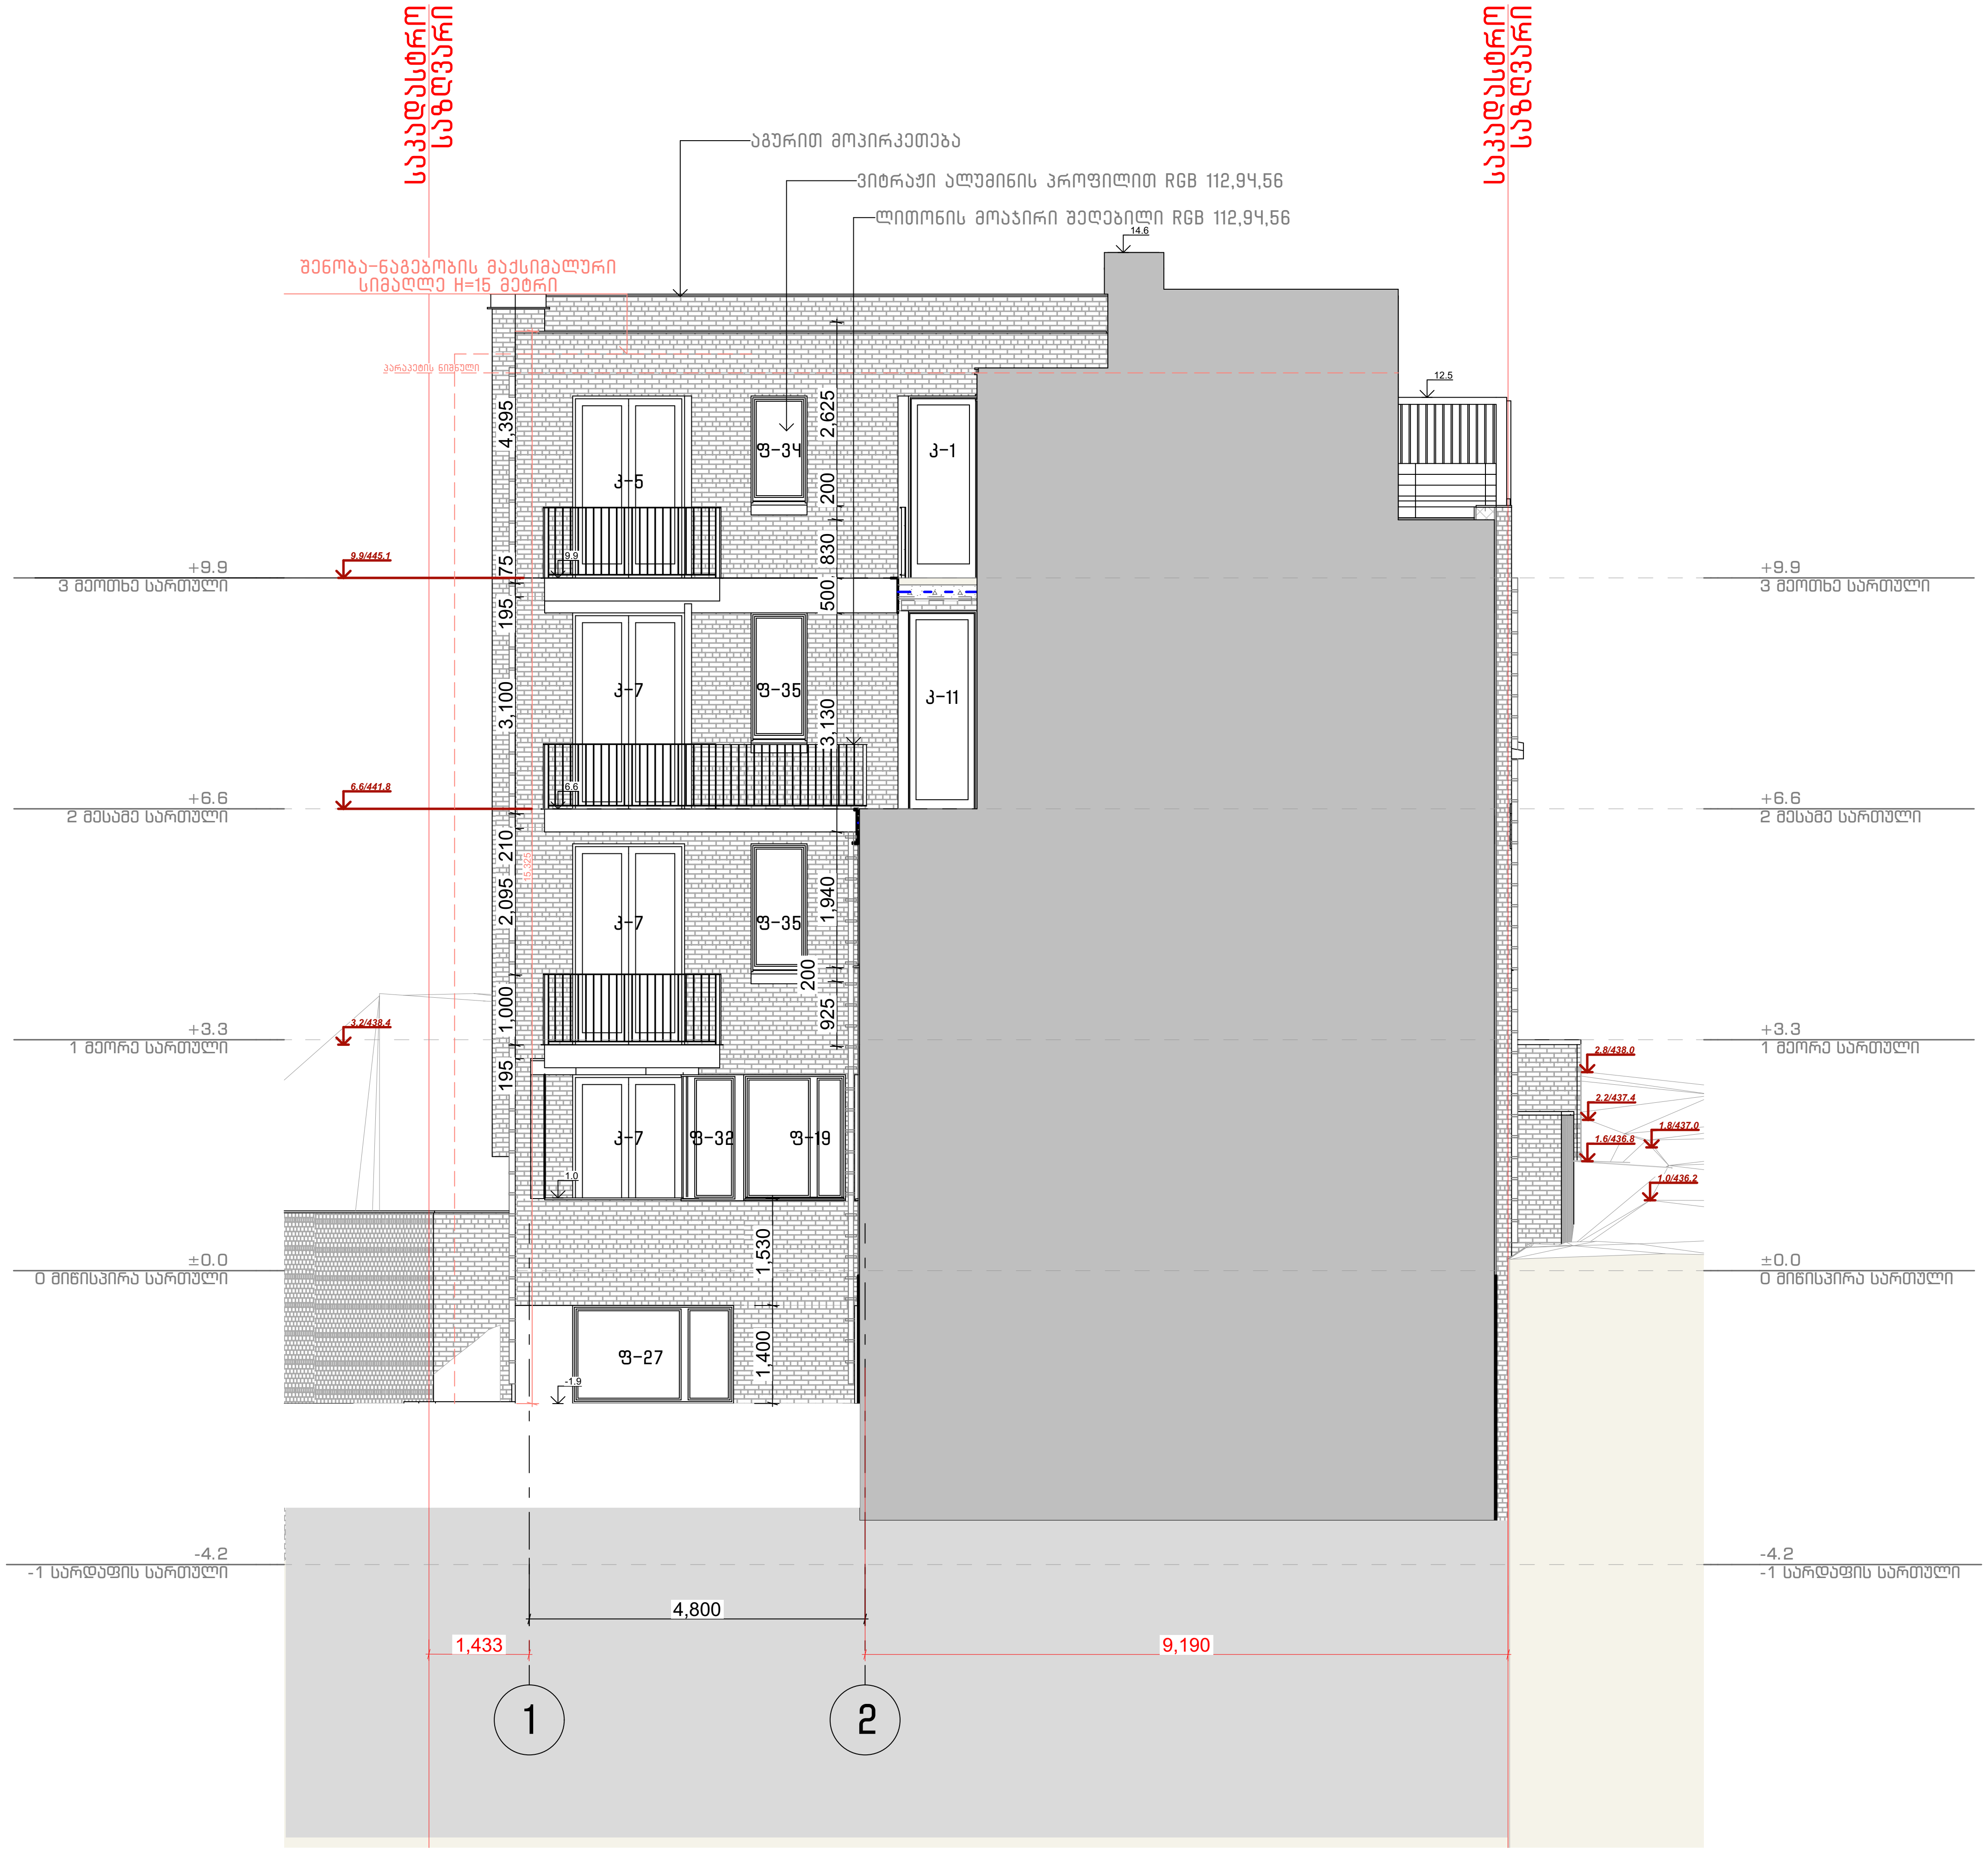

პირობითი ნიშნები:

მინის ყრა

საპროექტო ორგანიზაცია:
COMPANY NAME:

შ.პ.ს. "თბილქალაქპროექტი"
წყნეთის გზატკეცილი N52,
თბილისი
ს/კ 404892069

პროექტის დასახელება:
JOB TITLE:

მრავალბინიანი საცხოვრებელი სახლი ჩაისუბნის ქუჩაზე

მისამართი:
ADDRESS:

ჩაისუბნის ქუჩა N7, თბილისი,
ს/კ 01.16.06.039.014

ნიშნული ზღვის დონიდან:
ALTITUDE TO SEA LEVEL :

±0.00 = 435.2

ექსპლიკაცია:
EXPLICATION :

შენიშვნები:
NOTES:

1. ნახაზზე ზომები მოცემულია მილიმეტრებში.
2. ნახაზზე ნიშნულები მოცემულია მეტრებში.
3. ექსპლუატაციაში მიღებამდე პროექტში შესაძლებელია განხორციელდეს ცვლილებები.
4. ნახაზის ყველა ცვლილება მშენებლობის პროცესში შეთანხმებული უნდა იყოს პროექტის ავტორთან.

პროექტის სტატუსი DRAWING STATUS	შეს. თარიღი DATE

შემსრულებლები
PERFORMERS

თანამდებობა	სახელი გვარი	ხელმოწერა
დირექტორი	ლევან ხუხაშვილი	
მთავარი არქიტექტორი	თორნიკე დათებაშვილი	
პრ. ავტორი	თორნიკე დათებაშვილი	
არქიტექტორი	თამარ კახიძე	
ვიზუალიზაცია	ნიკა გორგოშაძე	

ფასადები

ნახაზის დასახელება
DRAWING TITLE

ფასადი 1-2

ინდექსი N INDEX	ფურც. რაოდ. PAGES N.	ფურცლის ზომა
25	36	A 3

მასშტაბი
DRAWING SCALE
1:100

2023 წ.

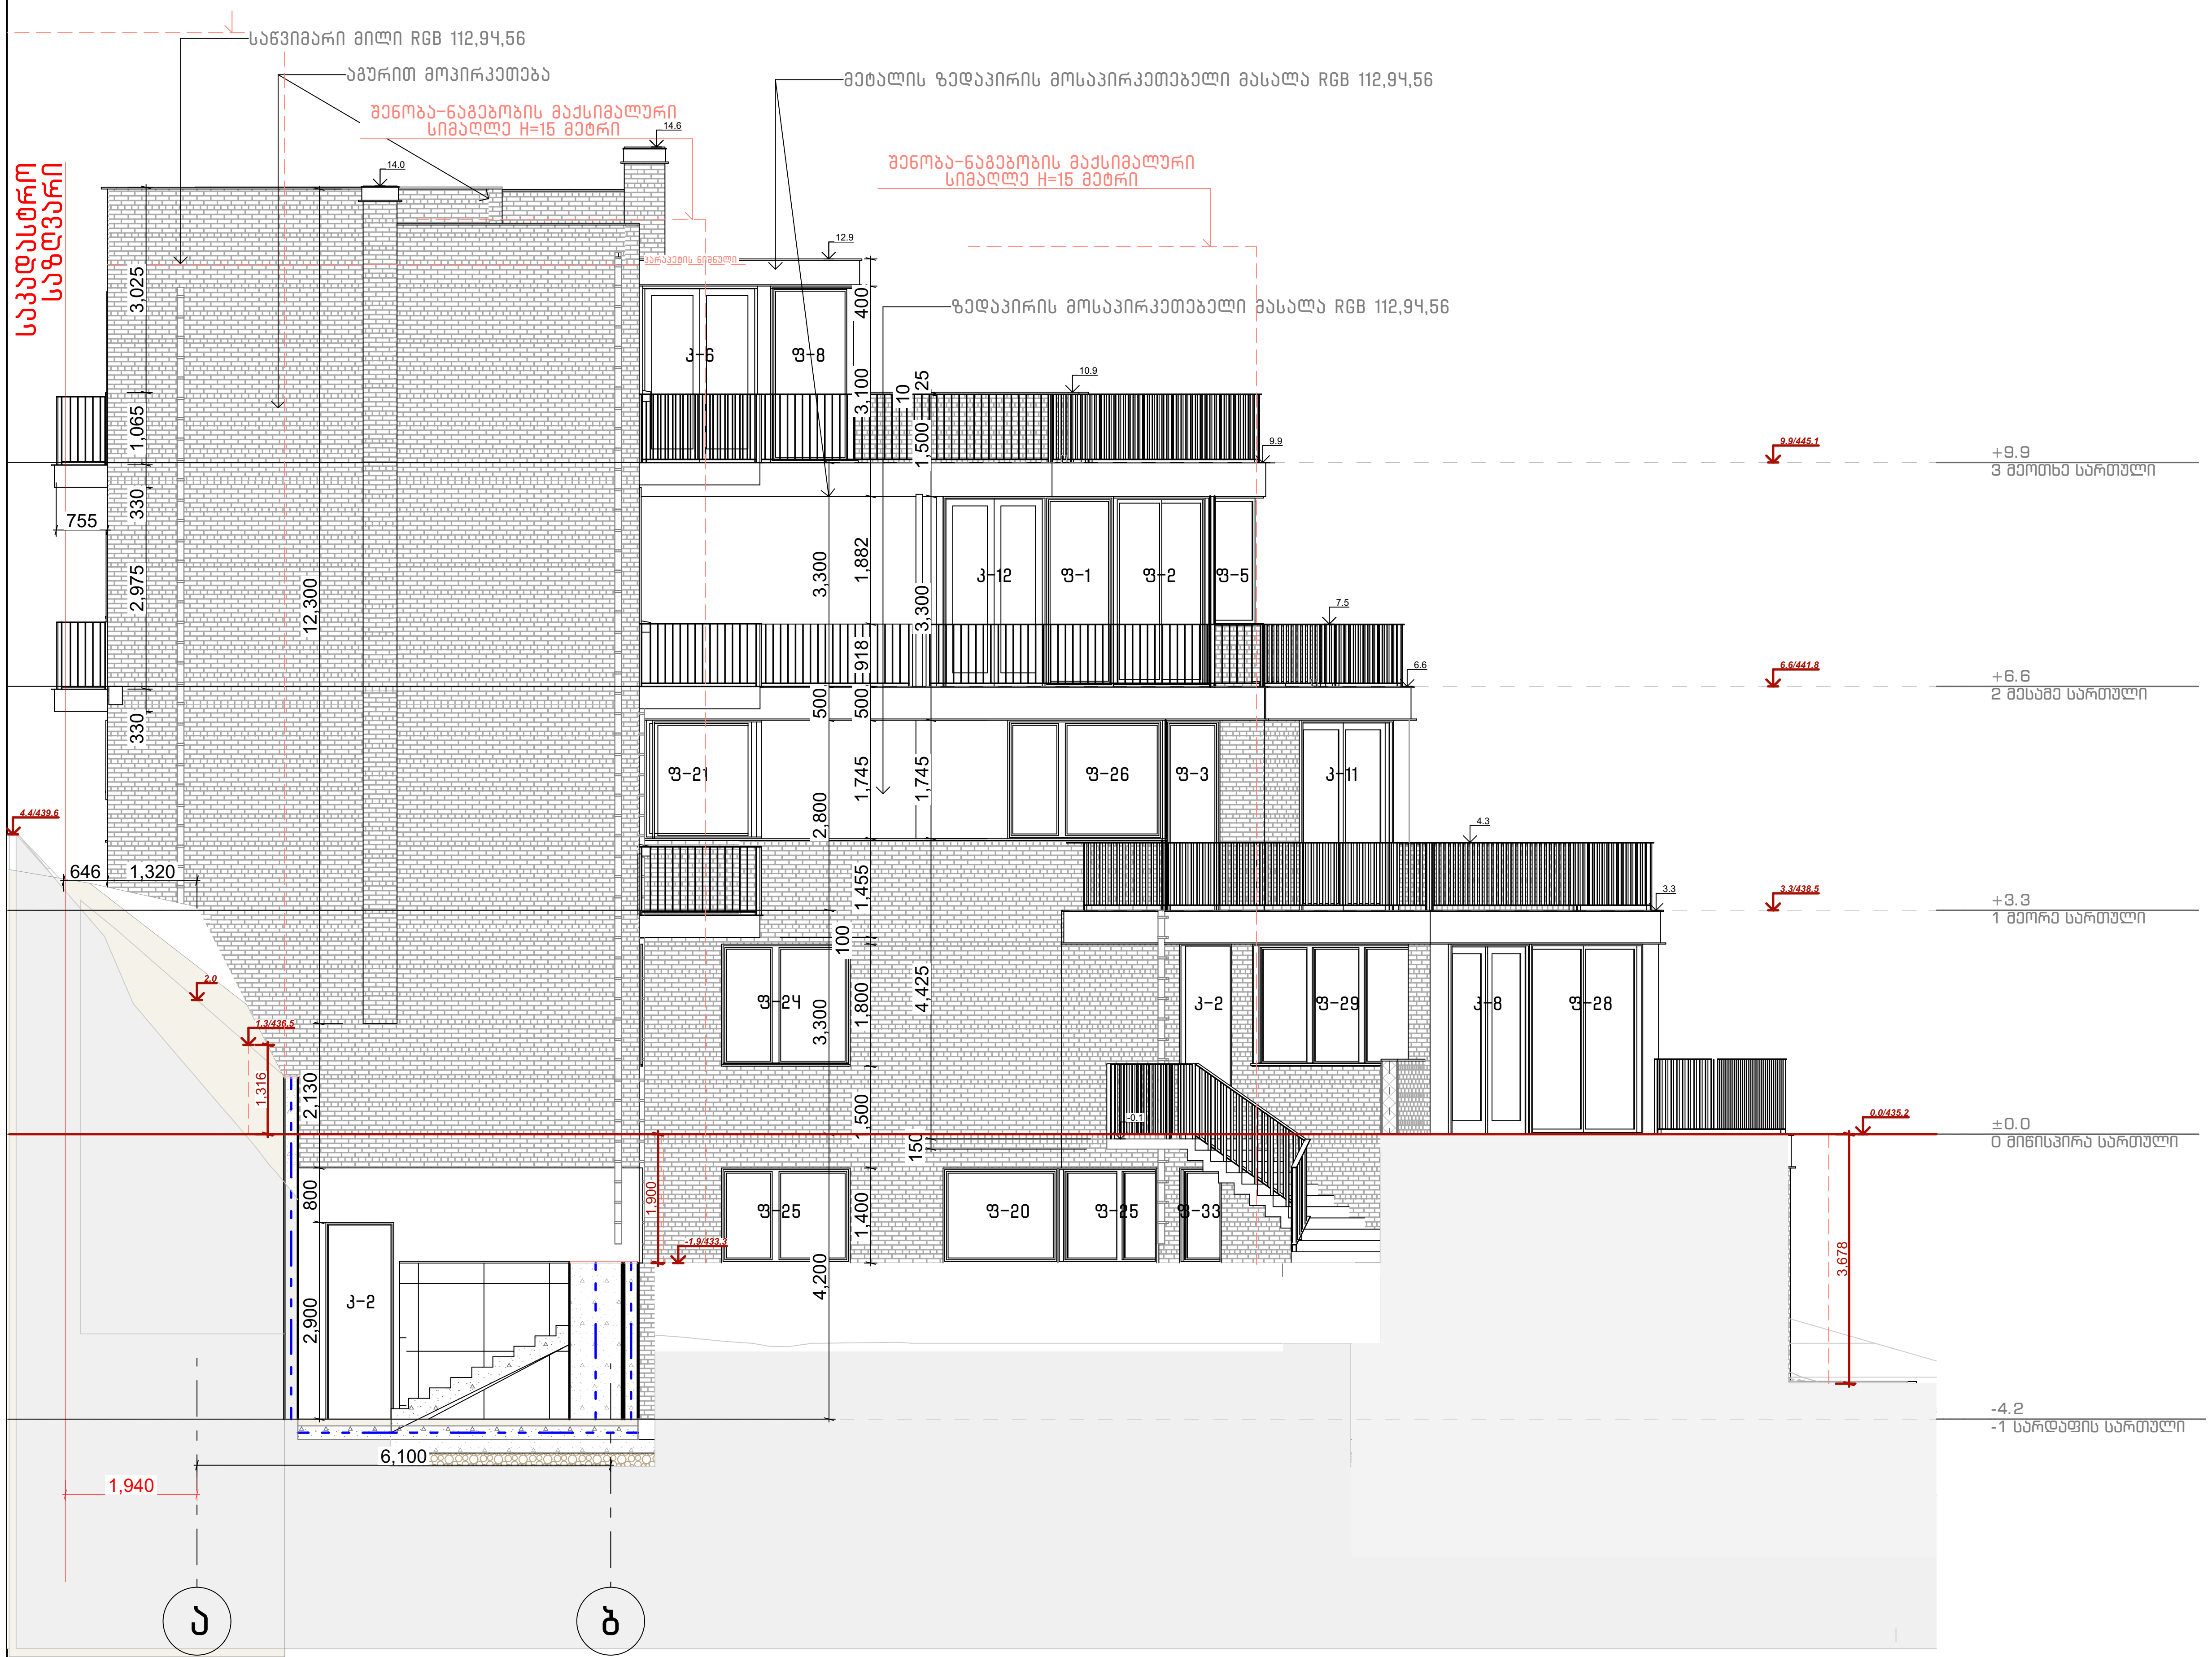

პირობითი ნიშნები:

მინის ყრა

საპროექტო ორგანიზაცია:
COMPANY NAME:

შ.პ.ს. "თბილქალაქპროექტი"
წყნეთის გზატკეცილი N52,
თბილისი
ს/კ 404892069

პროექტის დასახელება:
JOB TITLE:

მრავალბინიანი საცხოვრებელი სახლი ჩაისუბნის ქუჩაზე

მისამართი:
ADDRESS:

ჩაისუბნის ქუჩა N7, თბილისი,
ს/კ 01.16.06.039.014

ნიშნული ზღვის დონიდან:
ALTITUDE TO SEA LEVEL :

±0.00 = 435.2

ექსპლიკაცია:
EXPLICATION :

შენიშვნები:
NOTES:

1. ნახაზზე ზომები მოცემულია სანტიმეტრებში.
2. ნახაზზე ნიშნულები მოცემულია მეტრებში.
3. ექსპლუატაციაში მიღებამდე პროექტში შესაძლებელია განხორციელდეს ცვლილებები.
4. ნახაზის ყველა ცვლილება მშენებლობის პროცესში შეთანხმებული უნდა იყოს პროექტის ავტორთან.

პროექტის სტატუსი DRAWING STATUS	შეს. თარიღი DATE

შემსრულებლები
PERFORMERS

თანამდებობა	სახელი გვარი	ხელმოწერა
დირექტორი	ლევან ხუხაშვილი	
მთავარი არქიტექტორი	თორნიკე დათებაშვილი	
პრ. ავტორი	თორნიკე დათებაშვილი	
არქიტექტორი	თამარ კახიძე	
არქიტექტორი	ნიკა გორგოშაძე	

ფასადები

ნახაზის დასახელება
DRAWING TITLE

ფასადი ა-ზ

ინდექსი N INDEX	ფურც. რაოდ. PAGES N.	ფურცლის ზომა
		A 3

მასშტაბი
DRAWING SCALE
1:100

2023 წ.

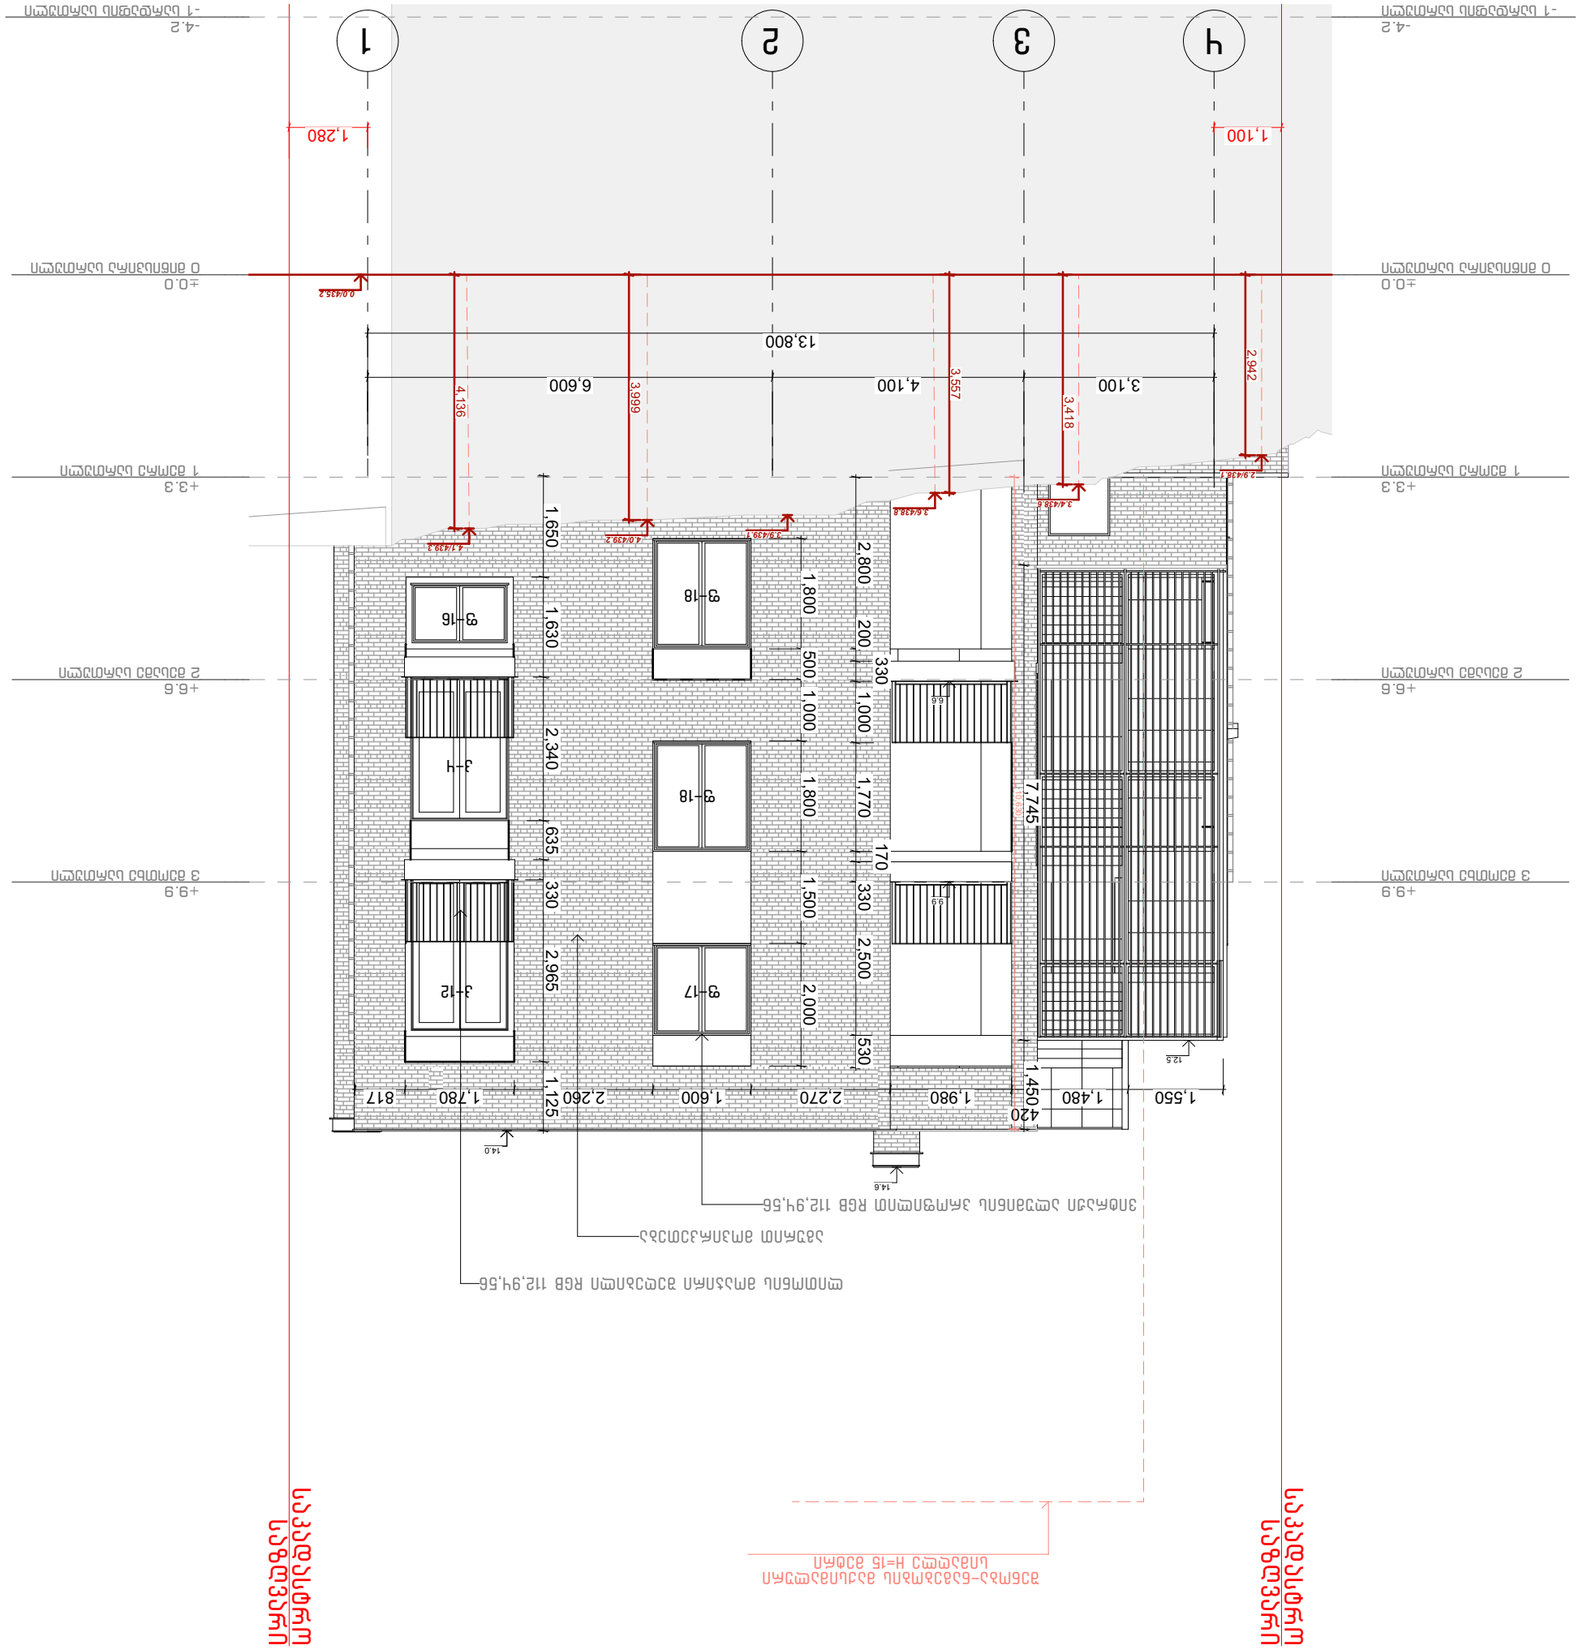

3-2


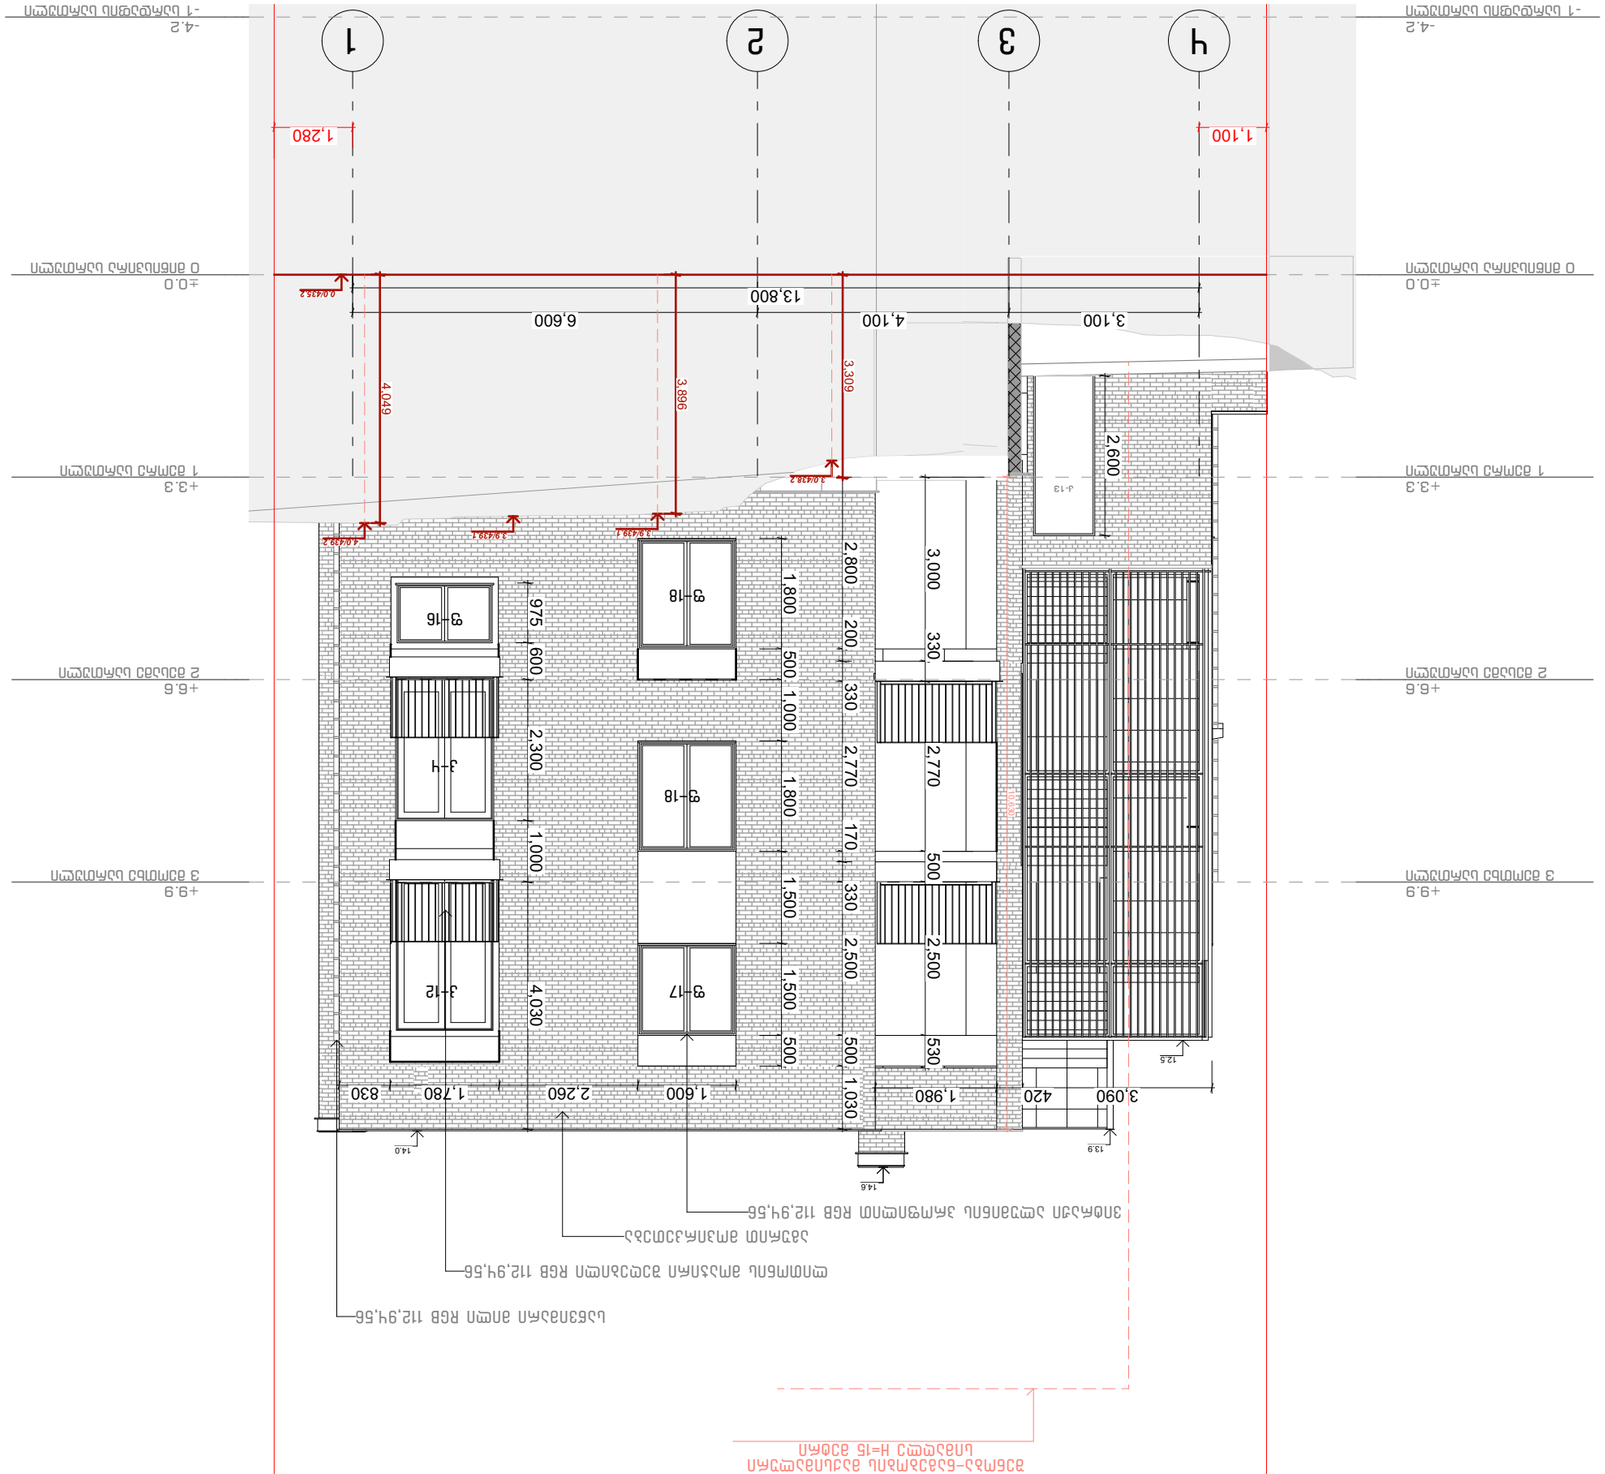
























ფანჯრების სპეციფიკაცია

დასახელება	ზომები	რაოდენობა	ნიმუში
ფ – 1	1,010×2,800	1	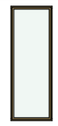
ფ – 2	2,090×2,800	1	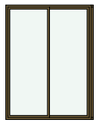
ფ – 3	800×2,900	1	
ფ – 4	1,000×1,800	7	
ფ – 5	1,015×1,900	1	
ფ – 6	1,000×1,900	1	
ფ – 7	1,000×2,800	1	
ფ – 8	1,174×2,600	1	 
ფ – 9	1,250×2,600	1	
ფ – 10	1,400×1,800	1	
ფ – 11	3,100×2,700	1	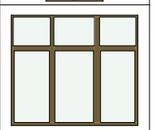
ფ – 12	1,400×1,900	1	
ფ – 13	1,400×2,600	2	
ფ – 14	1,400×800	1	
ფ – 15	1,500×2,600	1	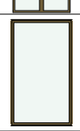
ფ – 16	1,600×1,000	1	

ფანჯრების სპეციფიკაცია

დასახელება	ზომები	რაოდენობა	ნიმუში
ფ – 17	1,600×1,500	1	
ფ – 18	1,600×1,800	2	
ფ – 19	1,455×1,800	1	
ფ – 20	1,700×1,400	1	
ფ – 21	1,480×1,775	1	
ფ – 22	1,600×1,775	1	
ფ – 23	1,800×2,607	1	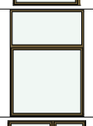
ფ – 24	1,900×1,800	1	
ფ – 25	1,900×1,400	2	
ფ – 26	2,280×1,750	1	
ფ – 27	2,300×1,400	1	
ფ – 28	2,550×2,800	1	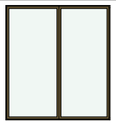
ფ – 29	3,000×1,800	1	
ფ – 30	800×1,775	1	
ფ – 31	600×2,600	1	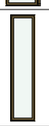
ფ – 32	650×1,800	1	
ფ – 33	800×1,400	1	
ფ – 34	800×1,500	1	
ფ – 35	800×1,800	5	
ფ – 36	800×1,900	1	

ფანჯრების სპეციფიკაცია

დასახელება	ზომები	რაოდენობა	ნიმუში
ფ – 37	900×1,900	2	
ფ – 38	1,000×1,000	1	
ფ – 39	800×800	1	
ფ – 40	850×1,800	1	

კარების სპეციფიკაცია

დასახელება	ზომების სიგრძე×სიმაღლე	რაოდენობა	ნიმუში
კ – 1	1,000×2,600	1	
კ – 2	1,000×2,900	3	
კ – 3	1,300×2,900	1	
კ – 4	1,600×2,300	1	
კ – 5	1,600×2,600	1	
კ – 6	1,700×2,600	1	
კ – 7	1,600×2,900	3	
კ – 8	1,800×2,800	1	
კ – 9	1,800×3,800	1	

კარების სპეციფიკაცია

დასახელება	ზომების სიგრძე×სიმაღლე	რაოდენობა	ნიმუში
კ – 10	1,850×2,800	1	
კ – 11	2,100×2,900	1	
კ – 12	1,500×2,800	1	

პირობითი ნიშნები:

საპროექტო ორგანიზაცია:
COMPANY NAME:

შ.პ.ს. "თბილქალაქპროექტი"
წყნეთის გზატკეცილი N52,
თბილისი
ს/კ 404892069

პროექტის დასახელება:
JOB TITLE:

მრავალბინიანი საცხოვრებელი სახლი ჩაისუბნის ქუჩაზე

მისამართი:
ADDRESS:

ჩაისუბნის ქუჩა N7, თბილისი,
ს/კ 01.16.06.039.014

ნიშნული ზღვის დონიდან:
ALTITUDE TO SEA LEVEL :

±0.00 = 435.2

ექსპლიკაცია:
EXPLICATION :

შენიშვნები:
NOTES:

1. ნახაზზე ზომები მოცემულია სანიმუშეროდ.

2. ნახაზზე ნიშნულები მოცემულია პეტრეად.

3. ექსპლუატაციაში მიღებამდე პროექტში შესაძლებელია განხორციელდეს ცვლილებები.

4. ნახაზის ყველა ცვლილება შეთანხმების პროცესში შეთანხმებული უნდა იქნეს პროექტის ავტორებან.

პროექტის სტატუსი DRAWING STATUS	შეს. თარიღი DATE

შემსრულებლები
PERFORMERS

თანამდებობა	სახელი გვარი	ხელმოწერა
დირექტორი	ლევან ხუხაშვილი	
მთავარი არქიტექტორი	თორნიკე დათებაშვილი	
პრ. ავტორი	თორნიკე დათებაშვილი	
არქიტექტორი	თამარ კახიძე	
არქიტექტორი	ნიკა გორგოშაძე	

ფასადები

ნახაზის დასახელება
DRAWING TITLE

კარ-ფანჯრის სპეციფიკაცია

ინდექსი N INDEX	ფურც. რაოდ. PAGES N.	ფურცლის ზომა
		A 3

მასშტაბი
DRAWING SCALE

2023 წ.

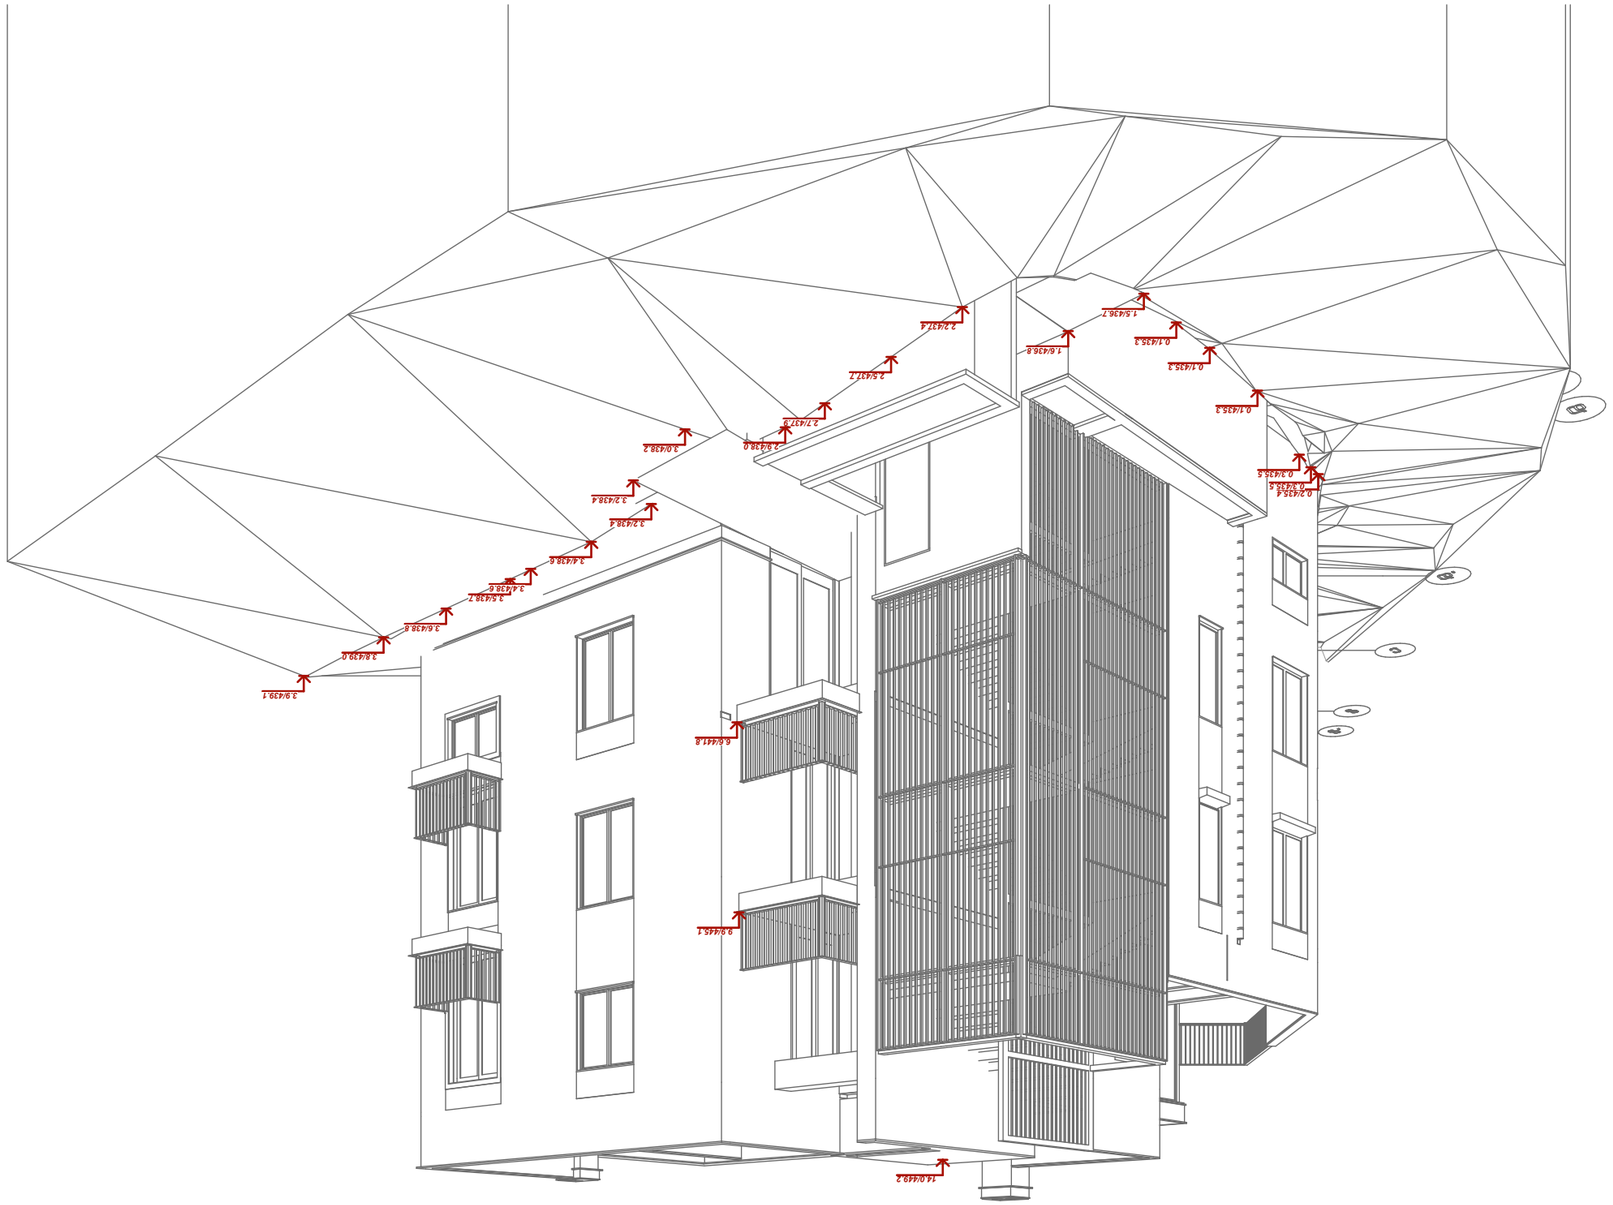


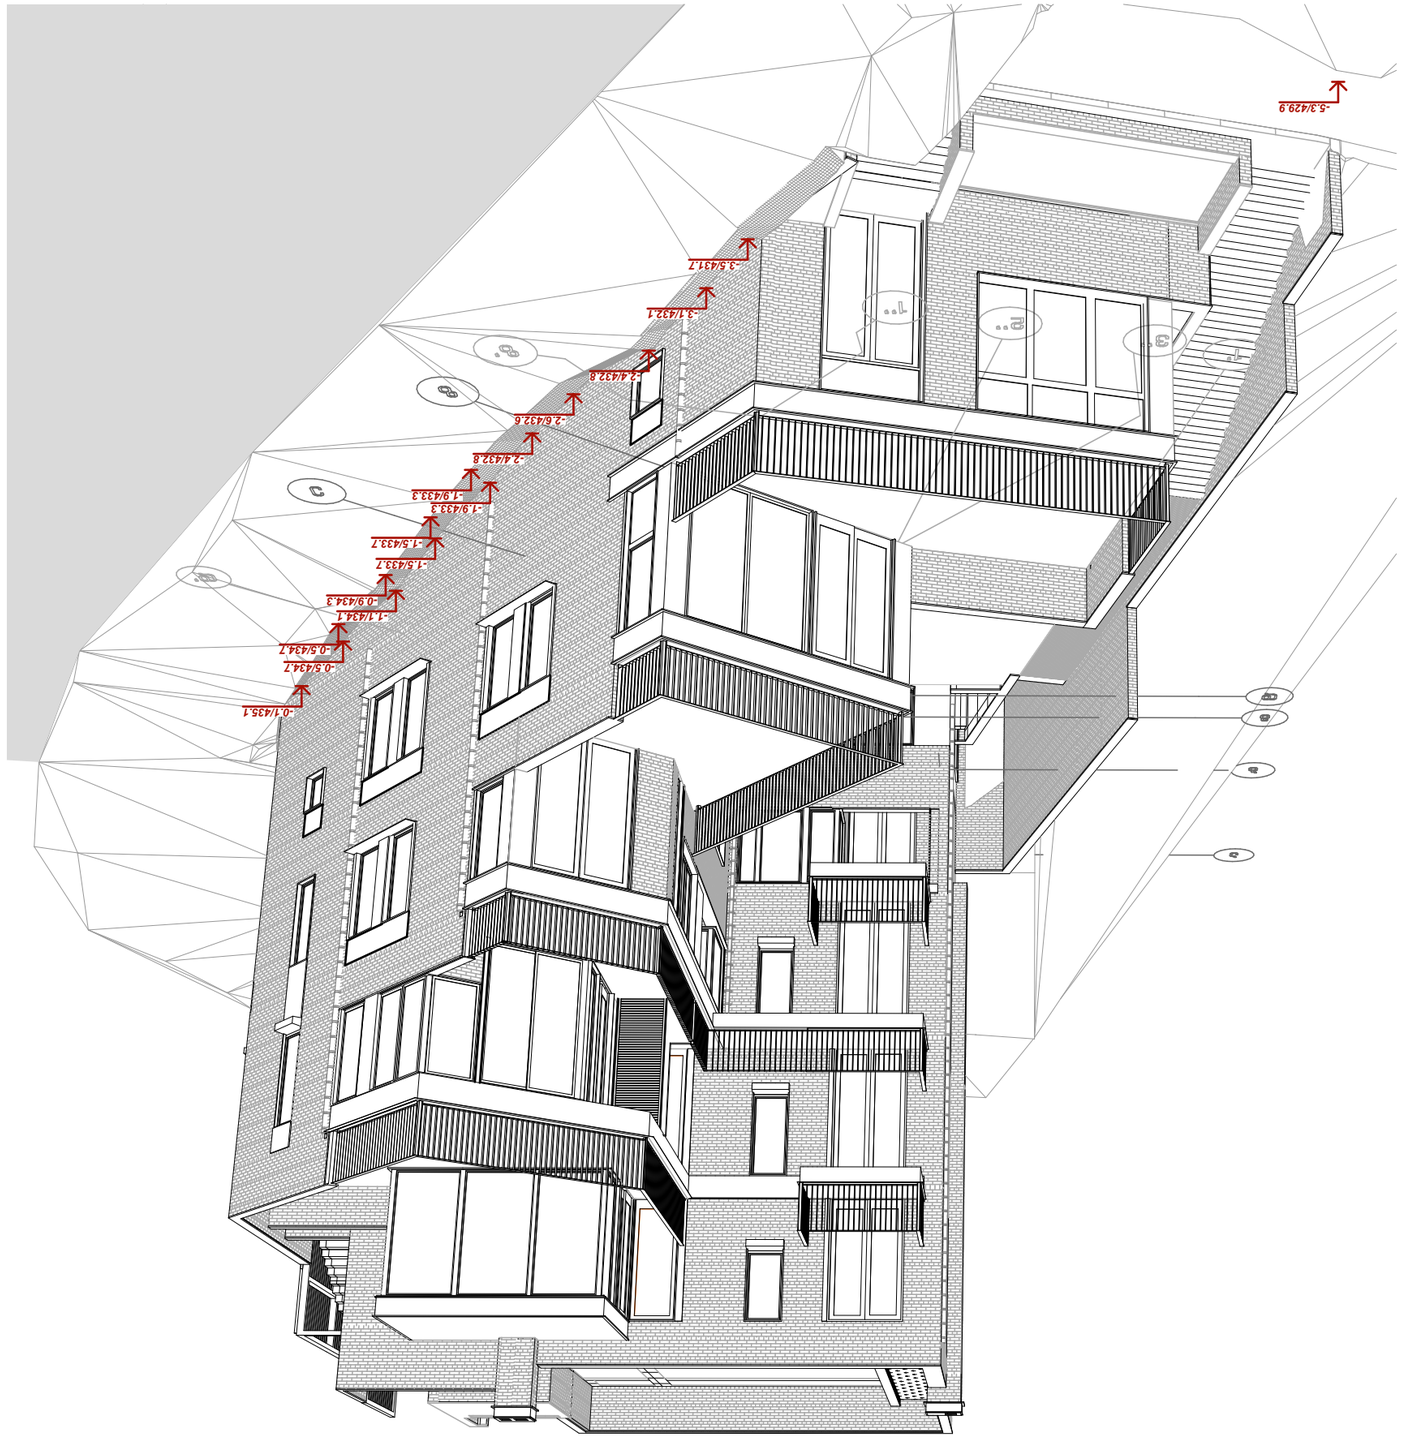















