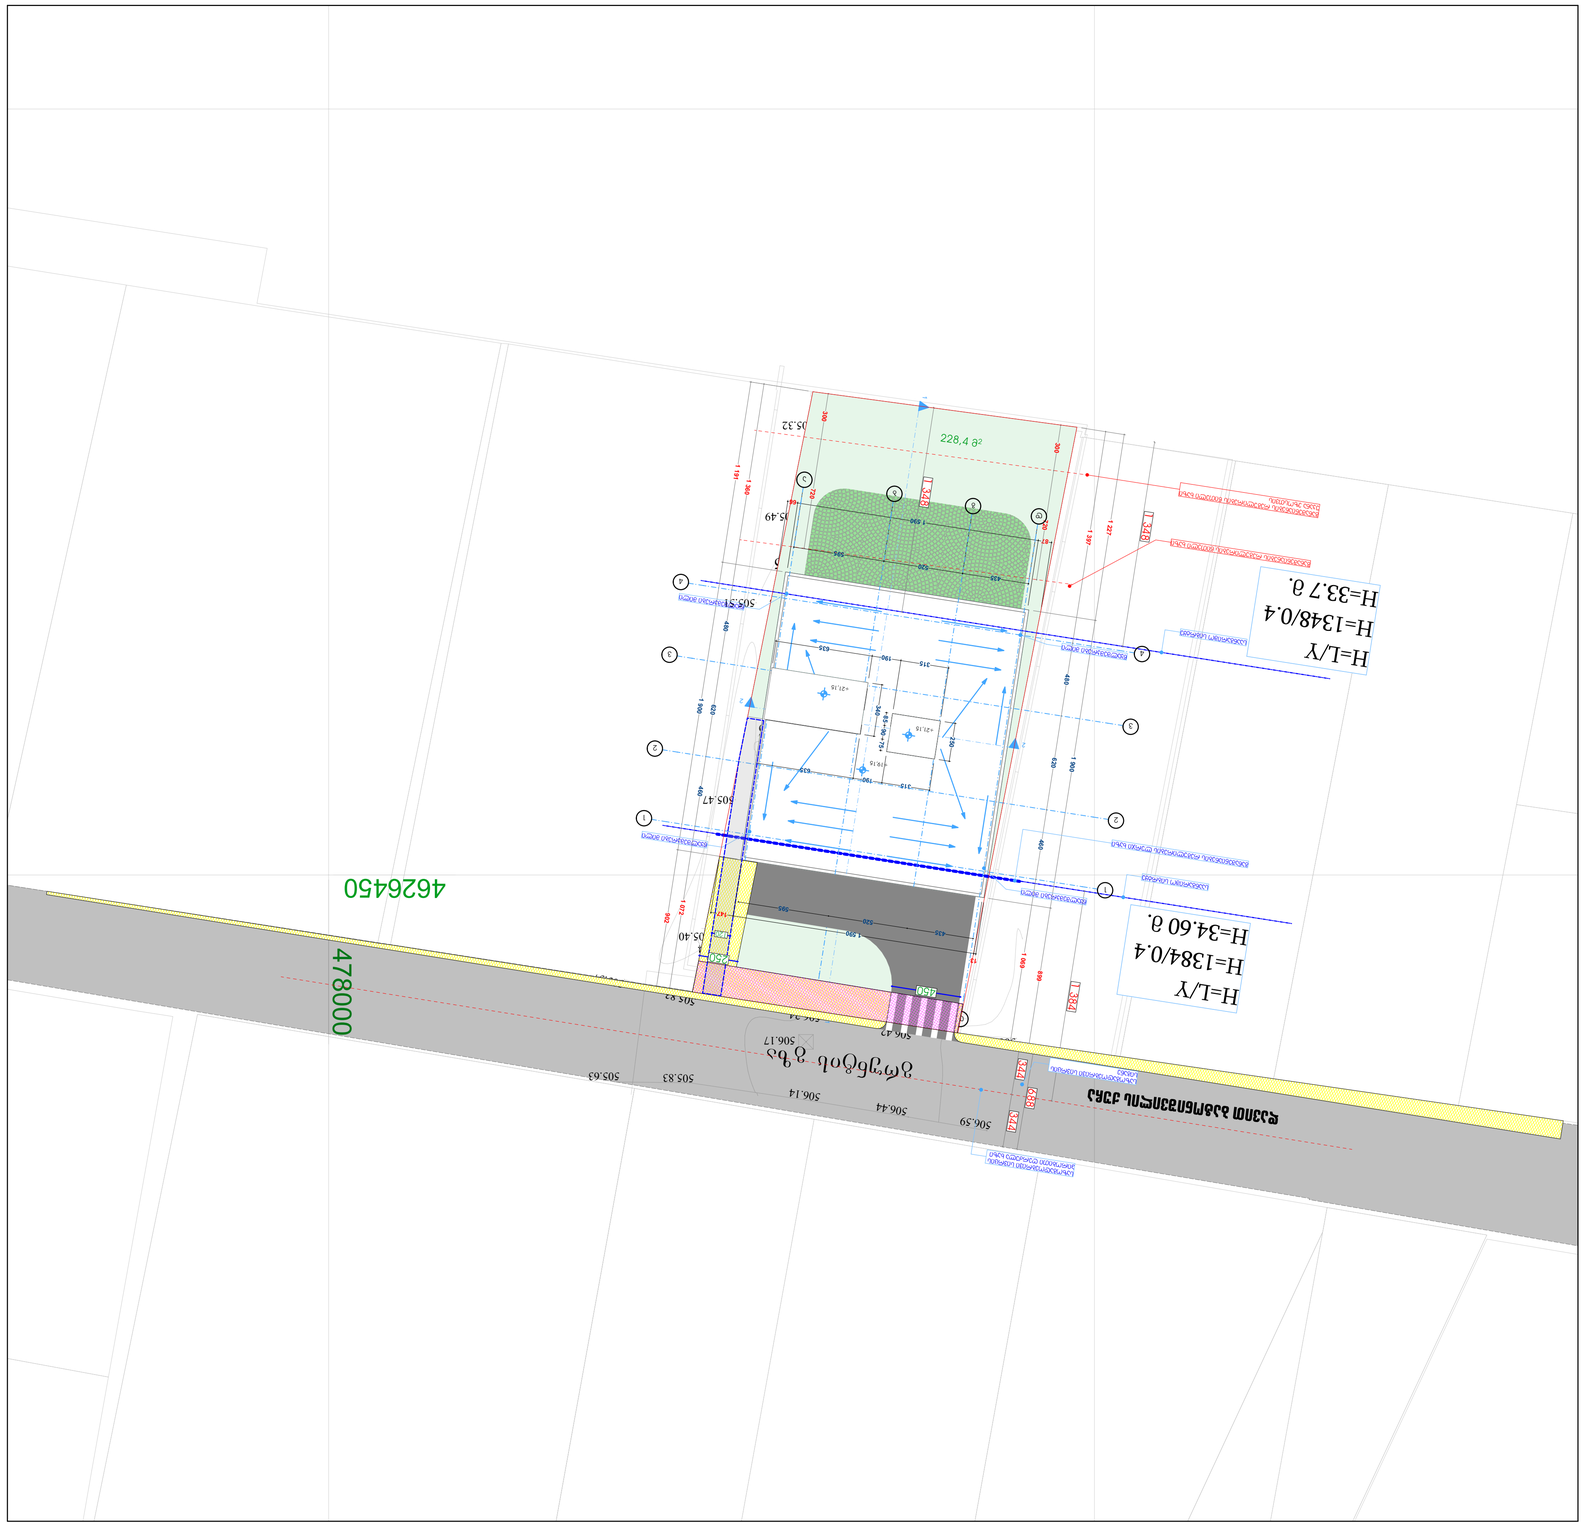
H=L/Y
H=1348/0.4
H=33.7 მ.
H=L/Y
H=1384/0.4
H=34.60 მ.
ქუჩა ი.ჭავჭავაძის მთავარი
ელექტროგადამცემი ხაზი
ელექტროგადამცემი ხაზი
ელექტრო ბოძი
ელექტრო ბოძი
ელექტრო ბოძ

საქართველო

ქალაქი თბილისი, სოფელი დიღომი დავით ბატონიშვილის ქუჩა №18ა. 700კვმ სახოფლო სამეურნეო დანიშნულების ს/კ №01.72.14.042.330 მიწის ნაკვეთის ტოპოგრაფიული

გეგმა

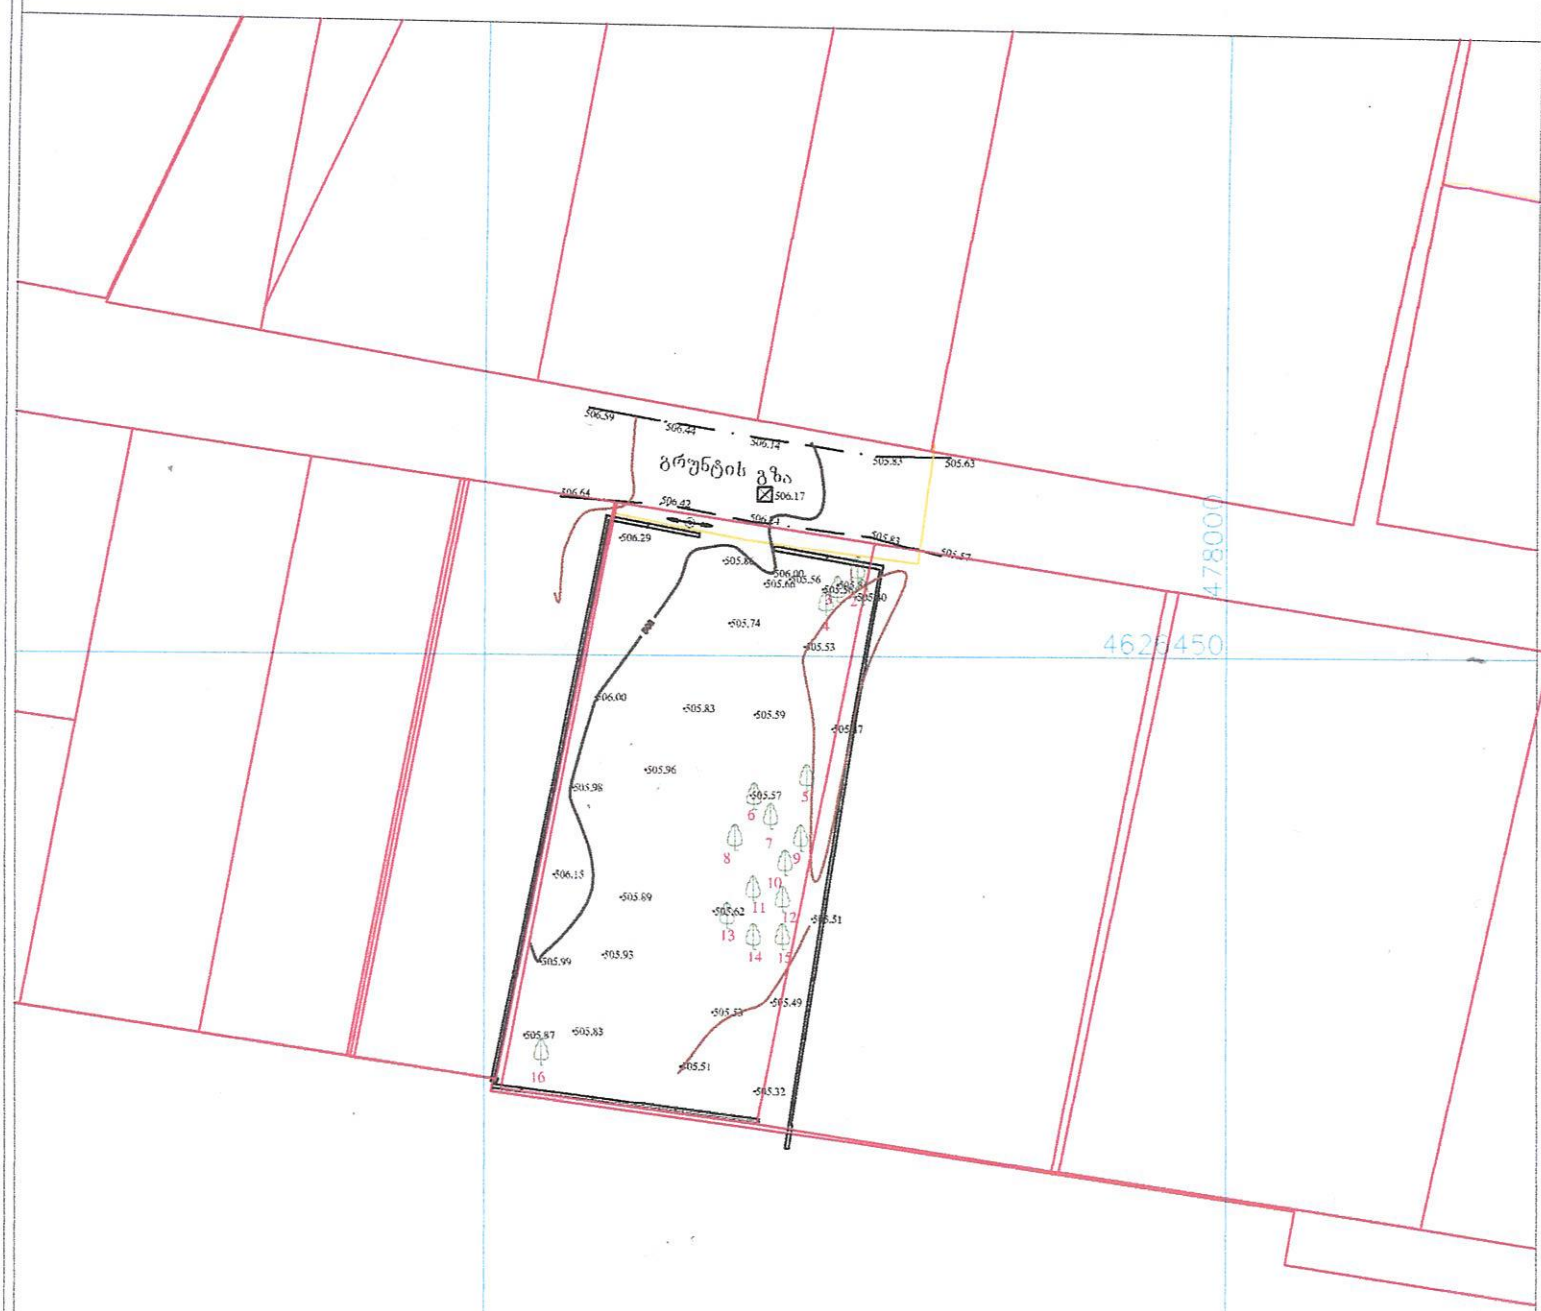

პირობითი აღნიშვნები

WGS 1984-ის კოორდინატთა სისტემის UTM პროექცია

საც. შენობა	ბორდიული	ჭიშკარი	
არასაც. შენობა	ხის ღობე	ბეტონი	
ფარდული	ქვის კედელი	წყალგაყვანილობა	
მშენებარე შენობა	კედელი	კავშირგაბმულობა	
ხაშრანსფორ. ჯიხური	ფლატე	ელ. ქსელები	
ხეები	რკინიგზა	ბუნებრივი აირი	
	საზეთაღლურვო ჰეში	სადრენაჟო ინფრასტრუქტურა	
	ელ. გადამცემი ანძა	ინტერნეტ ქსელი	

შენიშვნა: 1) ნაკვეთის საზღვარი (ოუ იგი არის ნახაზზე) მითითებულია დამკვეთის მიერ

2) მიწის სამუშაოების შესრულებისას შეატყობინეთ კომუნიკაციის წარმომადგენლებს

შპს „ბიემჯი გრუპ"
საქართველო, თბილისი, შარტავას ქუჩა 14
ტელ: (995 577) 40 81 28
LTD "BMG GROUP"
14 Sartava St. Tbilisi, Georgia

ტექნიკური დირექტორი:	ზ. ბახსოლაძე
აზომა:	ნ.ბურდილაძე
დახაზა:	ნ.ბურდილაძე
დამკვეთი:	
მასშტაბი: 1:500	31.08.2023