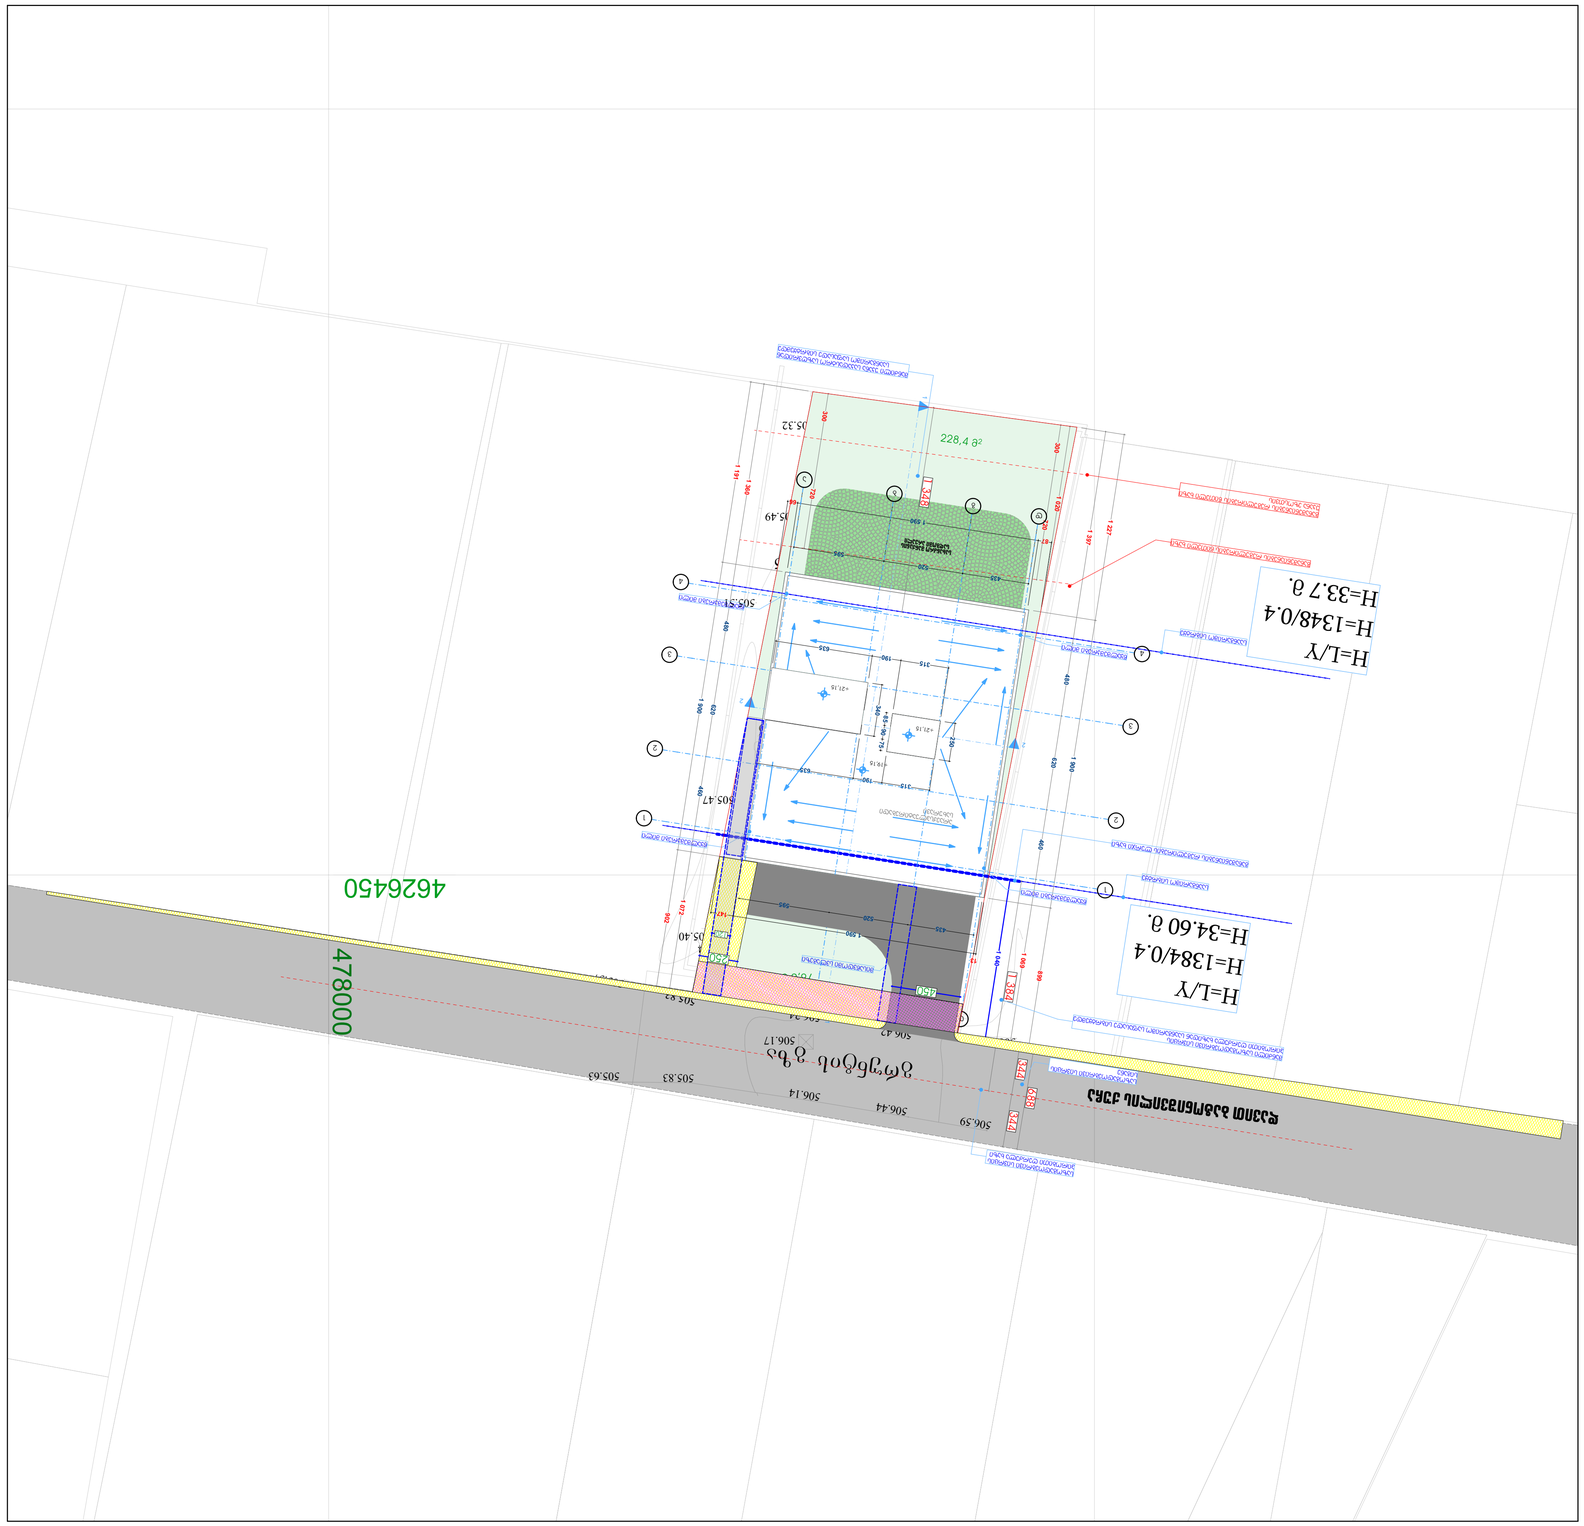
H=L/Y
H=1348/0.4
H=33.7 მ.
H=L/Y
H=1384/0.4
H=34.60 მ.
228.4 მ²
T-32
T-32
T-32

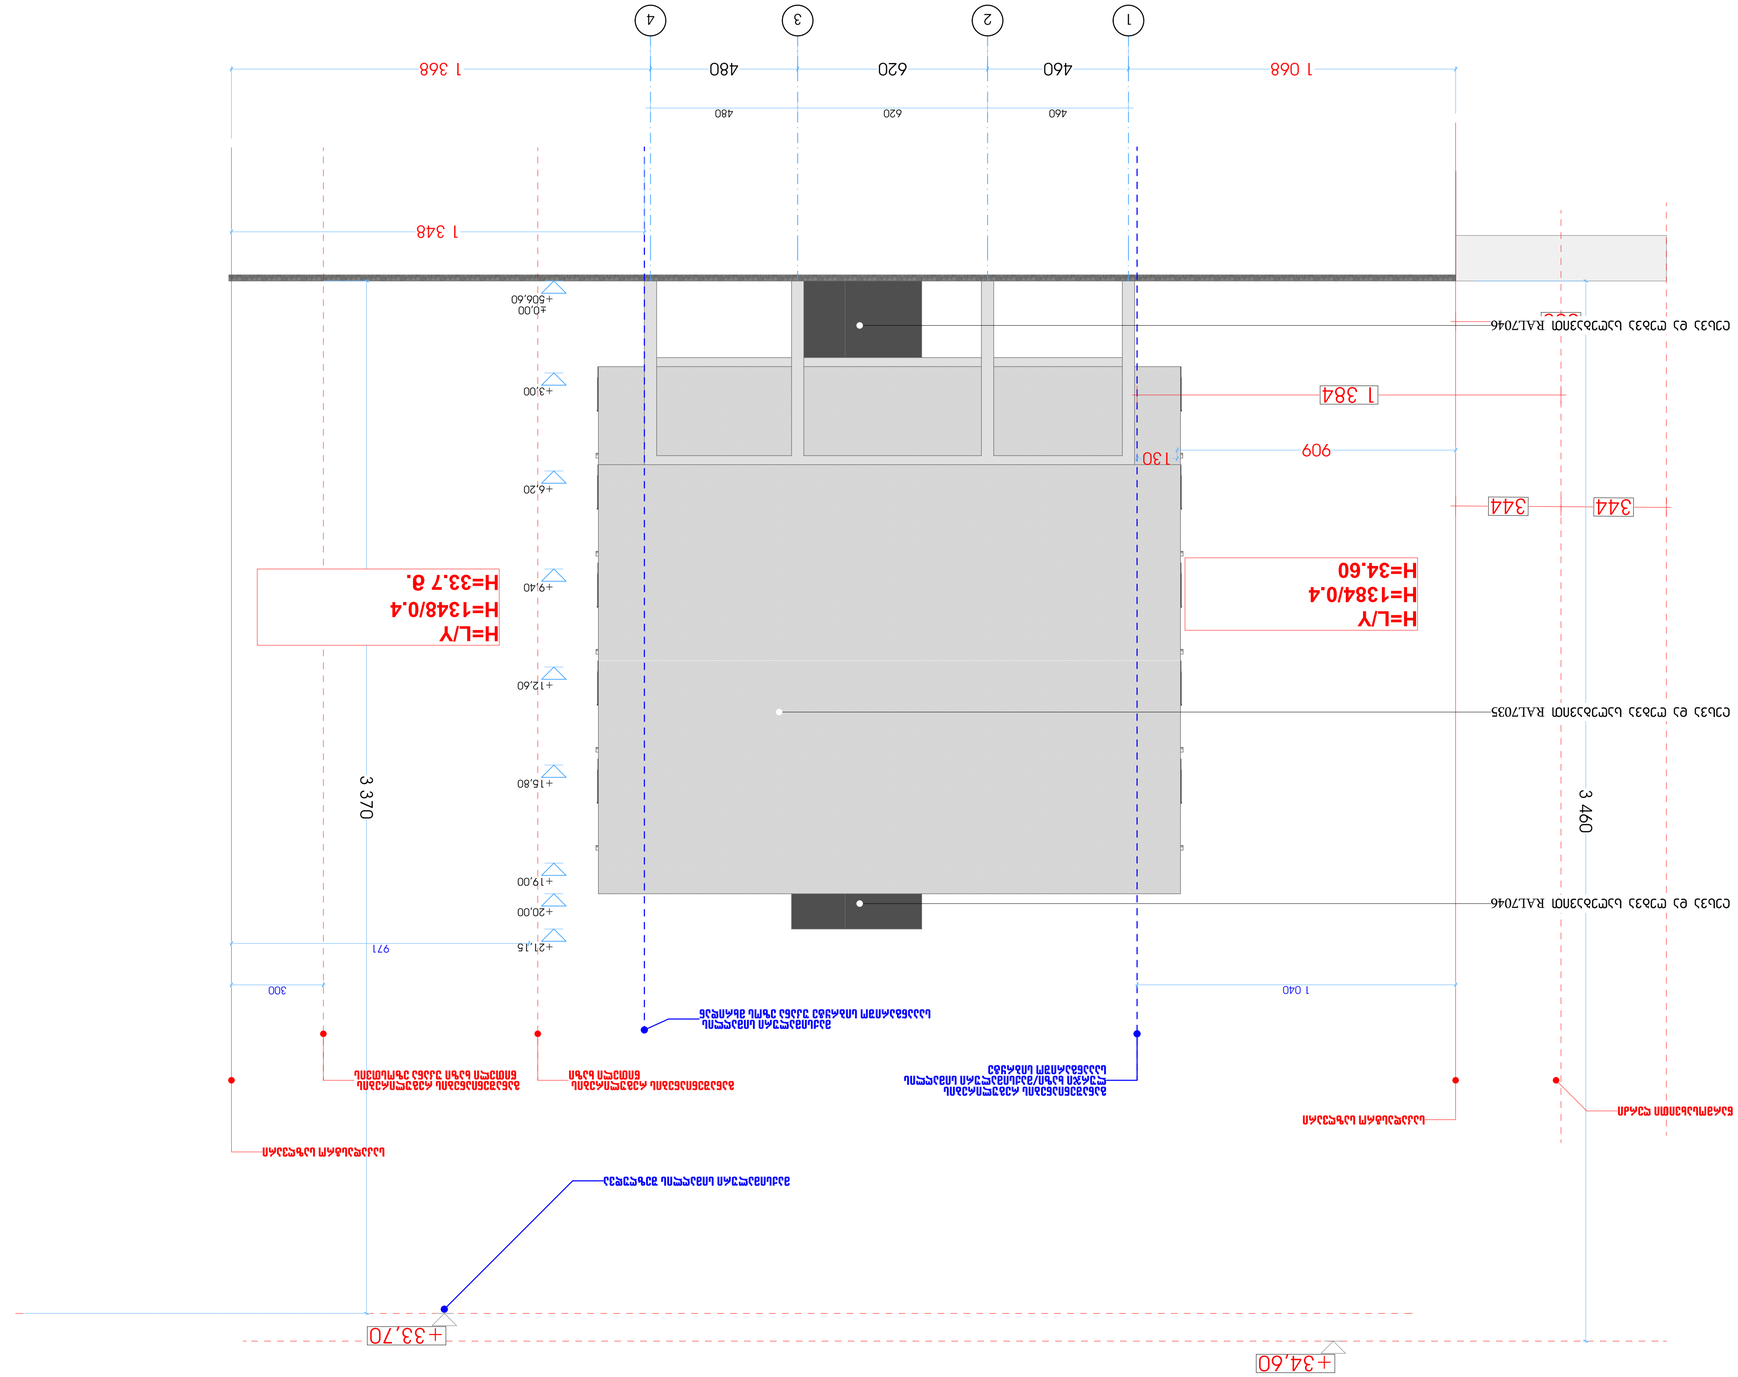
1 068
460
620
480
1 368
1
2
3
4
1 348
3 370
3 460
1 384
909
344
344
130
+6,20
+9,40
+12,60
+15,80
+19,00
+20,00
+21,15
+33,70
+34,60
±0,00
+506,60
+3,00
971
300
1 040
Н=L/Y
Н=1348/0.4
Н=33.7 8.
Н=L/Y
Н=1384/0.4
Н=34.60
RAL7046
RAL7035
RAL7046

Ф-1			
Ф-1			

ԿԱՊԱՆ ՀԱՄԱՅՆՔԻ ՎԱՅՐԵՐՈՒՄ ԱՅԳԵՀԱՏԱԿԱՆ ՏՆՏԵՍԱԿԱՆ ՄԻԱՎՈՐՈՒՄՆԵՐԻ ՏԵՂԱԿԱՆՔԻ ՎԵՐԱԿԱՆԳՆՈՒՄ


01.72.14.042.914
01.72.14.042.914
01.72.14.068.061
01.72.14.042.914
01.72.14.042.914
01.72.14.042.914