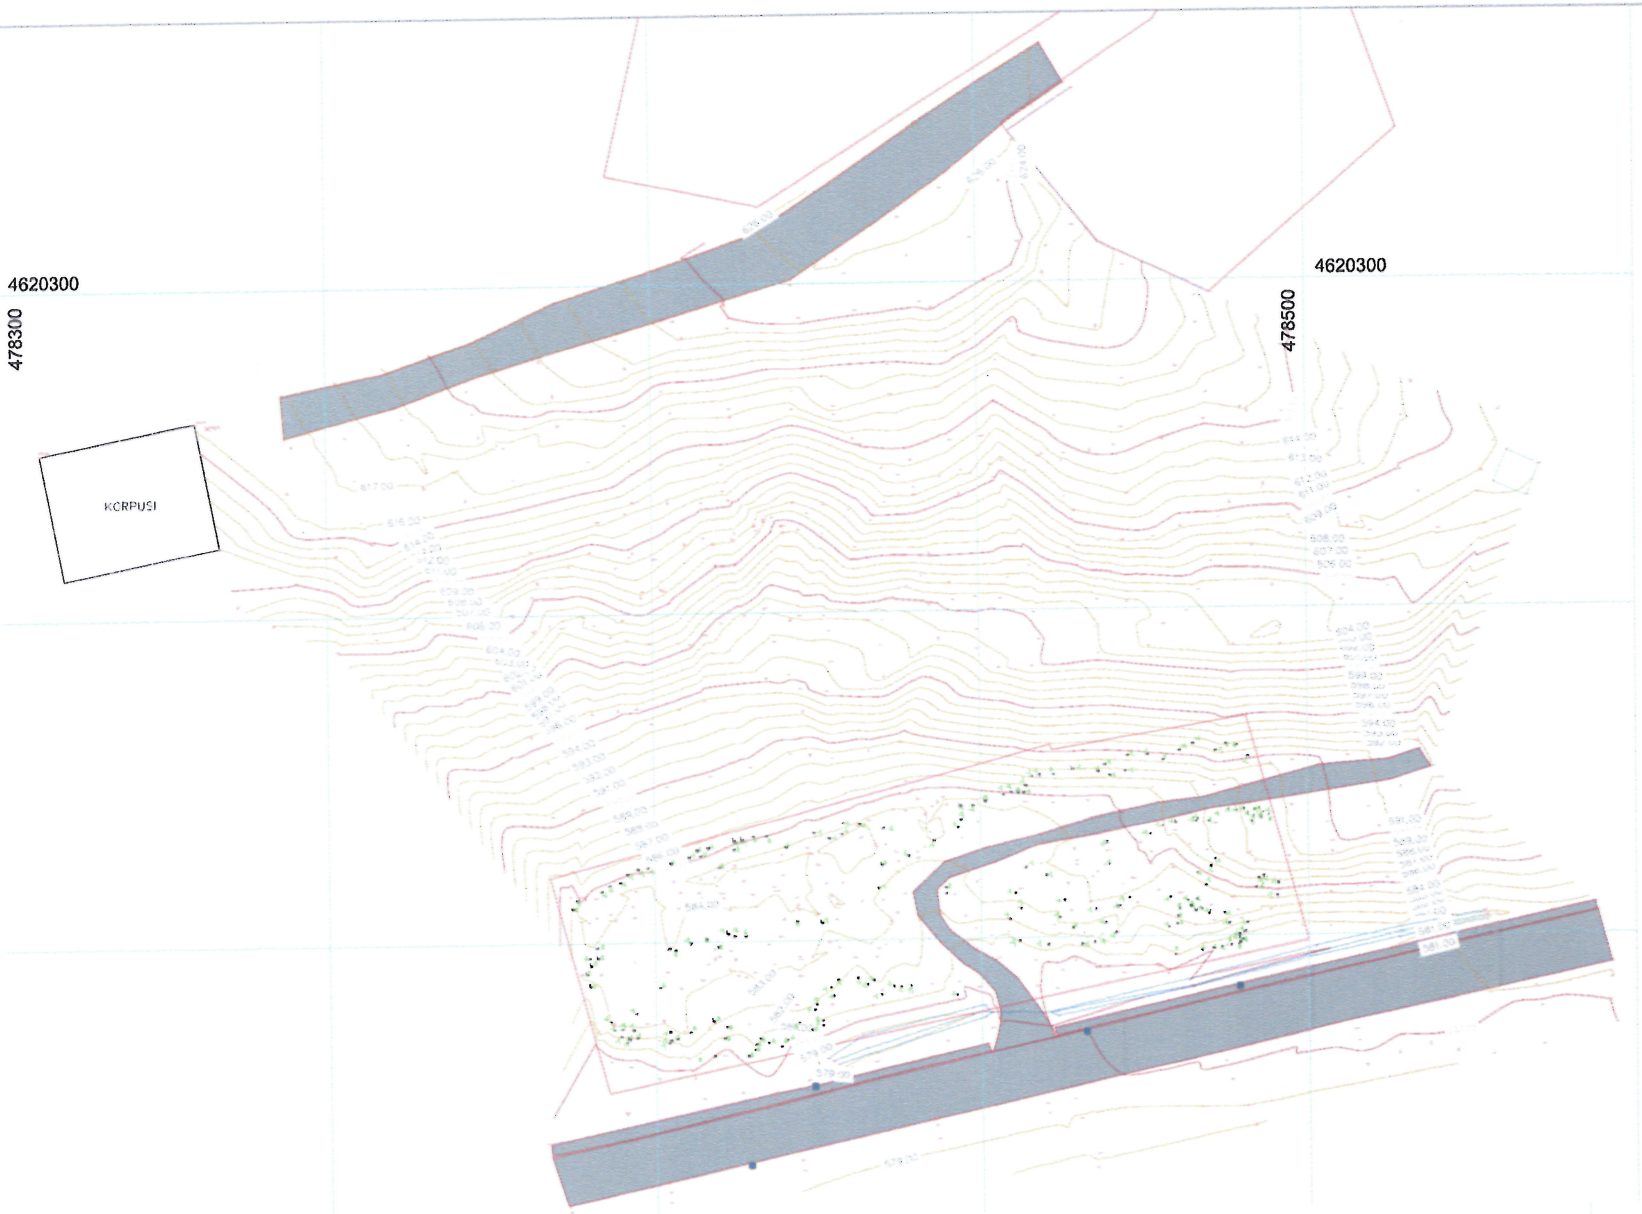

ᲞᲝᲠᲝᲑᲘᲗᲘ ᲐᲦᲜᲘᲨᲕᲜᲔᲑᲘ

- ᲔᲚᲔᲥᲢᲠᲝ ᲑᲝᲭᲘ
- ᲡᲐᲡᲝᲛᲣᲜᲘᲪᲘᲝ ᲭᲐ
- ᲛᲘᲬᲘᲡ ᲜᲐᲙᲕᲔᲗᲘᲡ ᲡᲐᲖᲦᲕᲐᲠᲘ
- ᲨᲔᲜᲝᲑᲘᲡ ᲙᲝᲜᲢᲣᲠᲘ
- ᲦᲝᲑᲘᲡ ᲙᲝᲜᲢᲣᲠᲘ
- ᲒᲐᲖᲘᲡ ᲛᲘᲚᲘ
- ᲒᲖᲐ Ა/Ბ ᲡᲐᲤᲐᲠᲘᲗᲘ
- ᲒᲠᲣᲜᲢᲘᲡ ᲒᲖᲐ
- ᲙᲝᲝᲠᲓᲘᲜᲐᲢᲗᲐ ᲑᲐᲓᲔ

ᲢᲝᲞᲘᲠᲝ ᲒᲔᲒᲛᲐ

დამკვეთი	საქართ. მუნიციპალური განვითარების ფონდი
შემსრულებელი	შპს "დაგი"
მისამართი	ქ.თბილისში, ელფეურა ამაშუკელის ქუჩა (01.14.16.015.516)
დანიშნულება	არასასოფლო სამეურნეო

შპს "დაგი"
მის: ქ.თბილისი, ყაზბეგის N-71
ტელ: 596-23-21-07

აგეგმა	ლ.ჯყოიძე
დახაზა	ლ.ანდიაშვილი
მასშტაბი	1:750
თარიღი	02.06.2023 წ

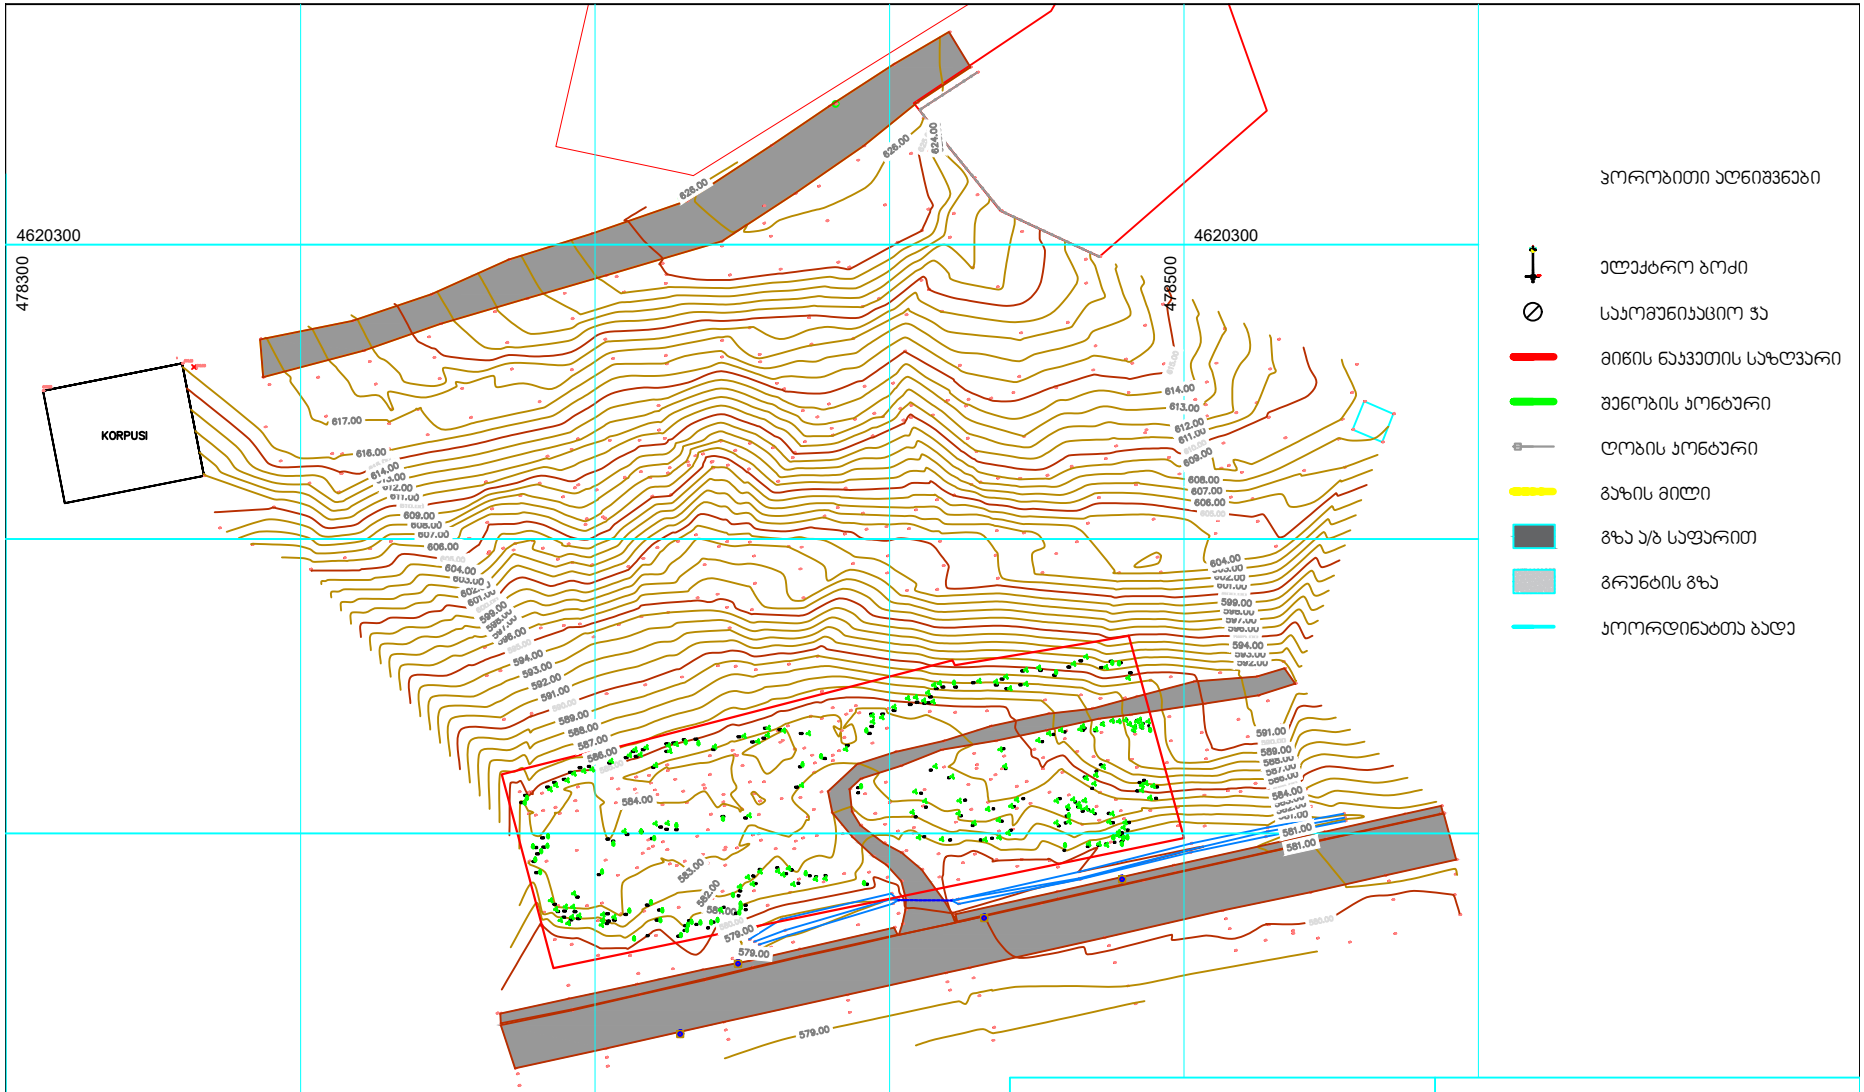

ტოპო გეგმა	
დამკვეთი	საქართ. მუნიციპალური განვითარების ფონდი
შემსრულებელი	შპს "დაგი"
მისამართი	ქ.თბილისში, ელგუჯა ამაშუკელის ქუჩა (01.14.16.015.516)
დანიშნულება	არასასოფლო სამეურნეო

შპს "დაგი"
მის: ქ.თბილისი, ჭუბინაშვილის №14
ტელ: 598-23-21-07

აგეგმა	დ.ჭყოიძე
დახაზა	ლ.ანდიაშვილი
მასშტაბი	1:750
თარიღი	02.06.2023 წ

[redacted]

N

თბილისი 2024წ.

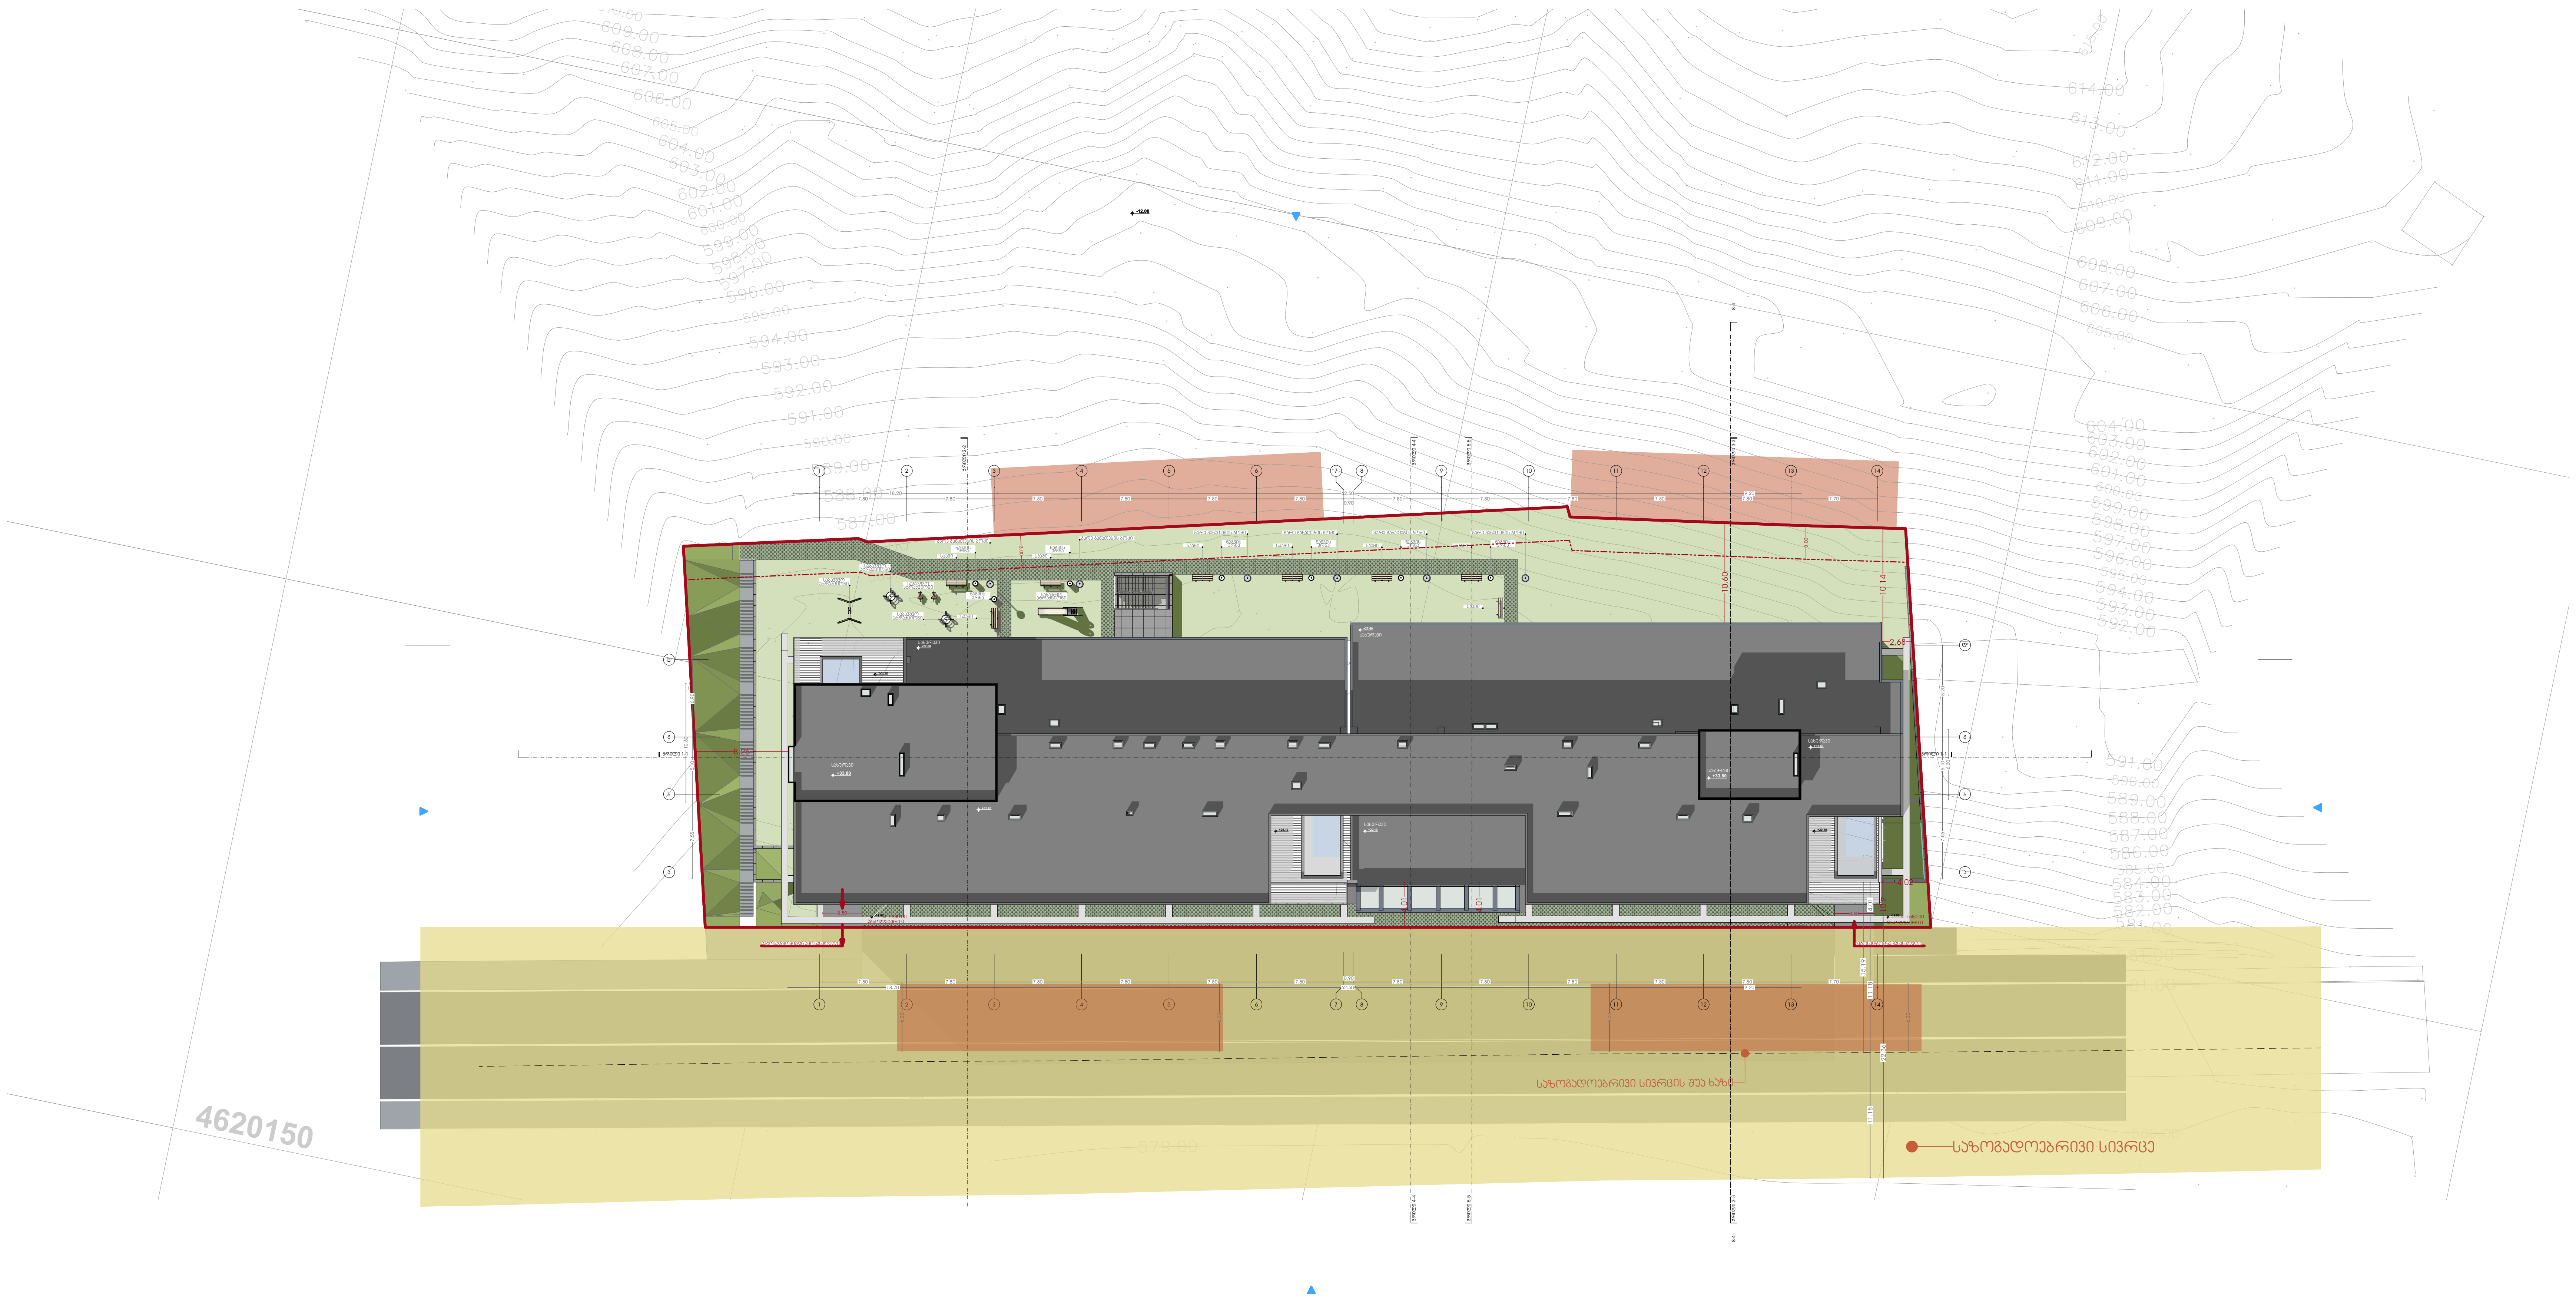

პირობითი აღნიშვნები:

- საკადასტრო საზღვარი
- განაშენიანების რეგულირების ხაზი (უკანა ეზოსთვის)
- სატრანსპორტო ზონა (საზოგადოებრივი სივრცე)

პროექტის დასახელება:

მრავალფუნქციური კომპლექსი

მისამართი:
ქ.თბილისი, ელგუჯა ამაშუკელის ქუჩა

ავტორები :

მთ.არქიტექტორი ნ.გოგეშვილი
ხ. ა.
არქიტექტორი თ.ჯანიაშვილი
ხ. ა.

შენიშვნა:

არტეკო
ს/კ : 405360675
მის: ს.ცინცაძის ქ. №1; ბ.52

ARTECO
s/k : 405360675
ADDR: s.tsintsadze #1

ნახაზი: გენგეგმა

SCALE 1:100

FORMAT A2