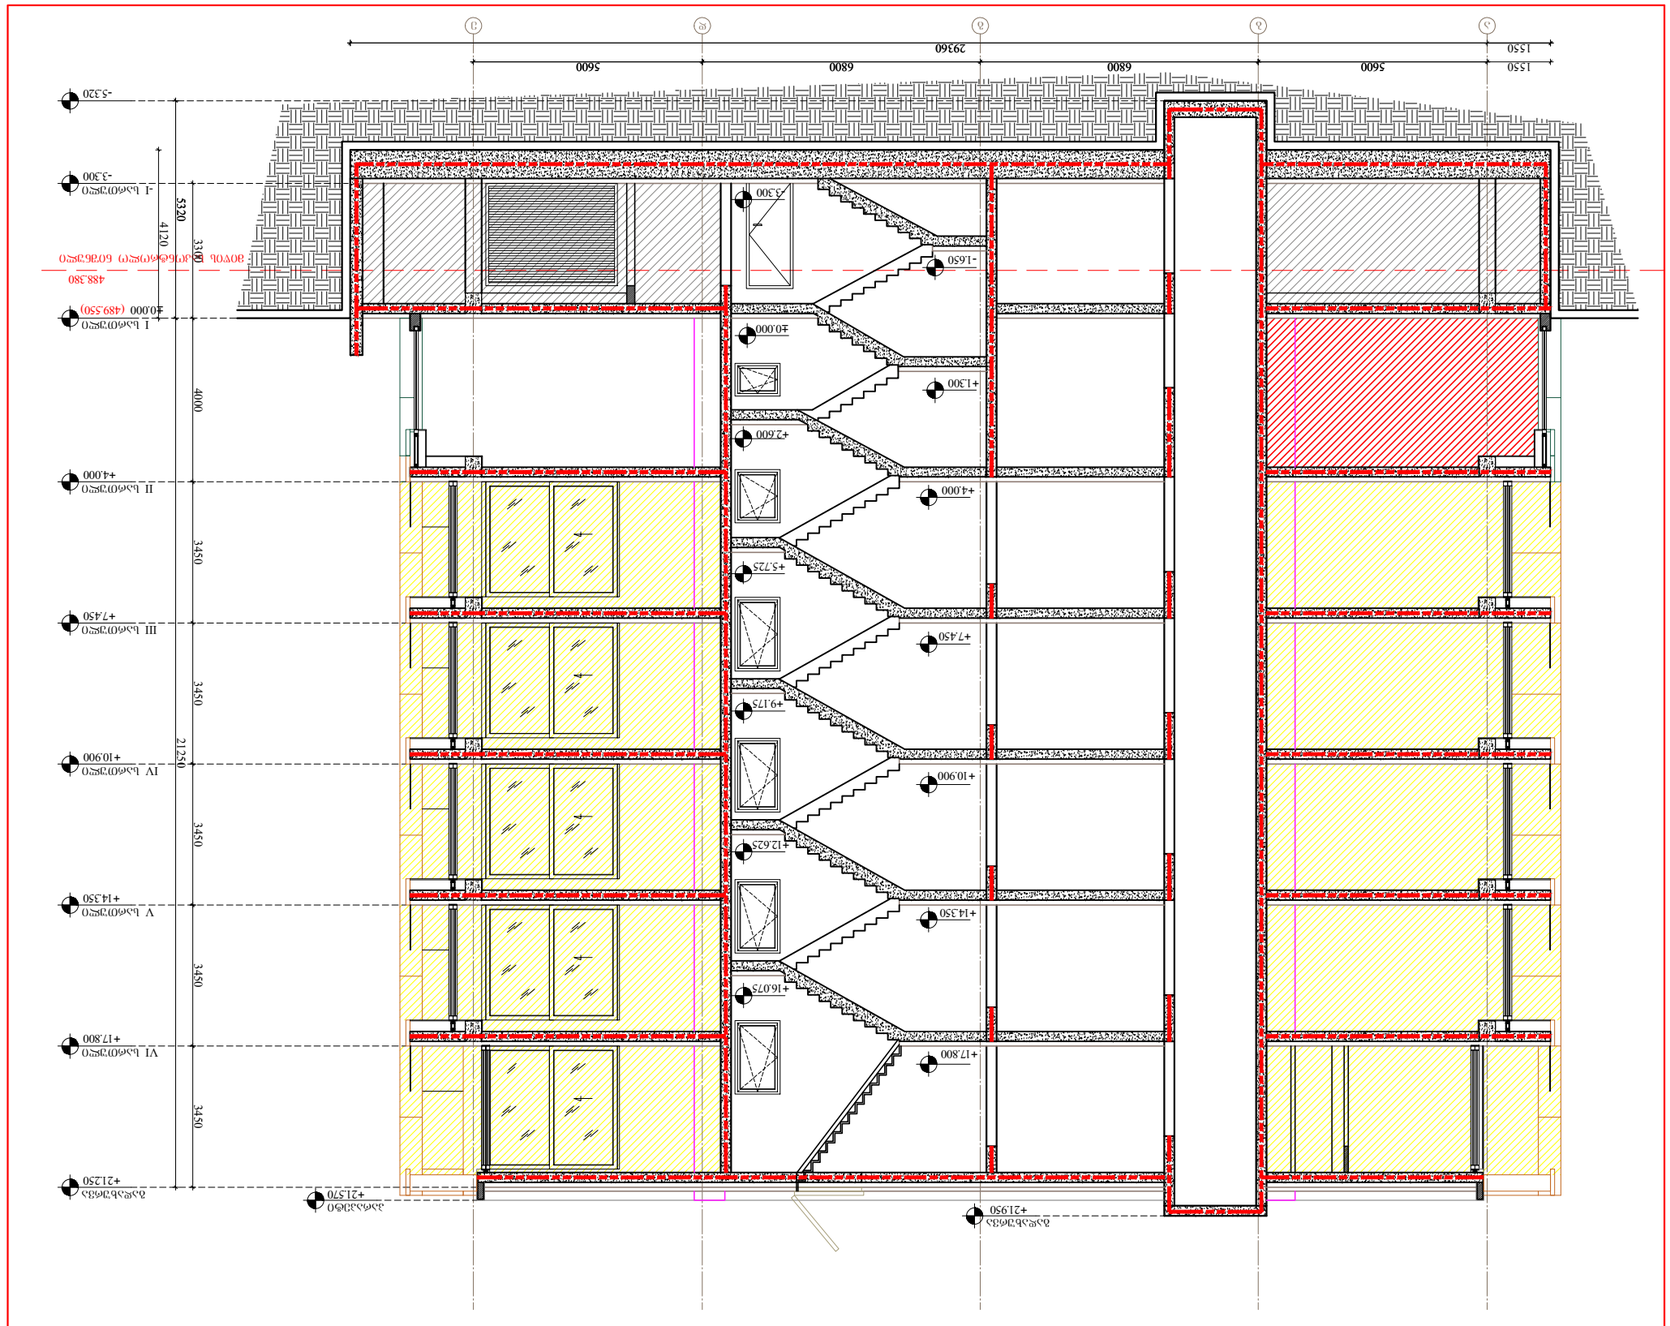

ARCHITECTURE
NEO-A
CONSULTING

შპს „ნეო-ა“ - ს კონსულტინგ ჯგუფი
ვერტიკალური ჰორიზონტალური ელემენტების ფრაგმენტული (ვიზუალური ან ტვირთამწეობის) გაანგარიშება
„ნეო-ა“ - ს ტექნიკური ხელმძღვანელობით მასალების ტექნიკური ანალიზი.

ნახატზე ასახული ინფორმაცია ავტორის საკუთრებაა და მისი ნებართვის გარეშე გამოყენება, გავრცელება ან ასლების გადაღება აკრძალულია. ნახატის ნებისმიერი ცვლილება ან გამოყენება ავტორის ნებართვის გარეშე ისჯება კანონით.

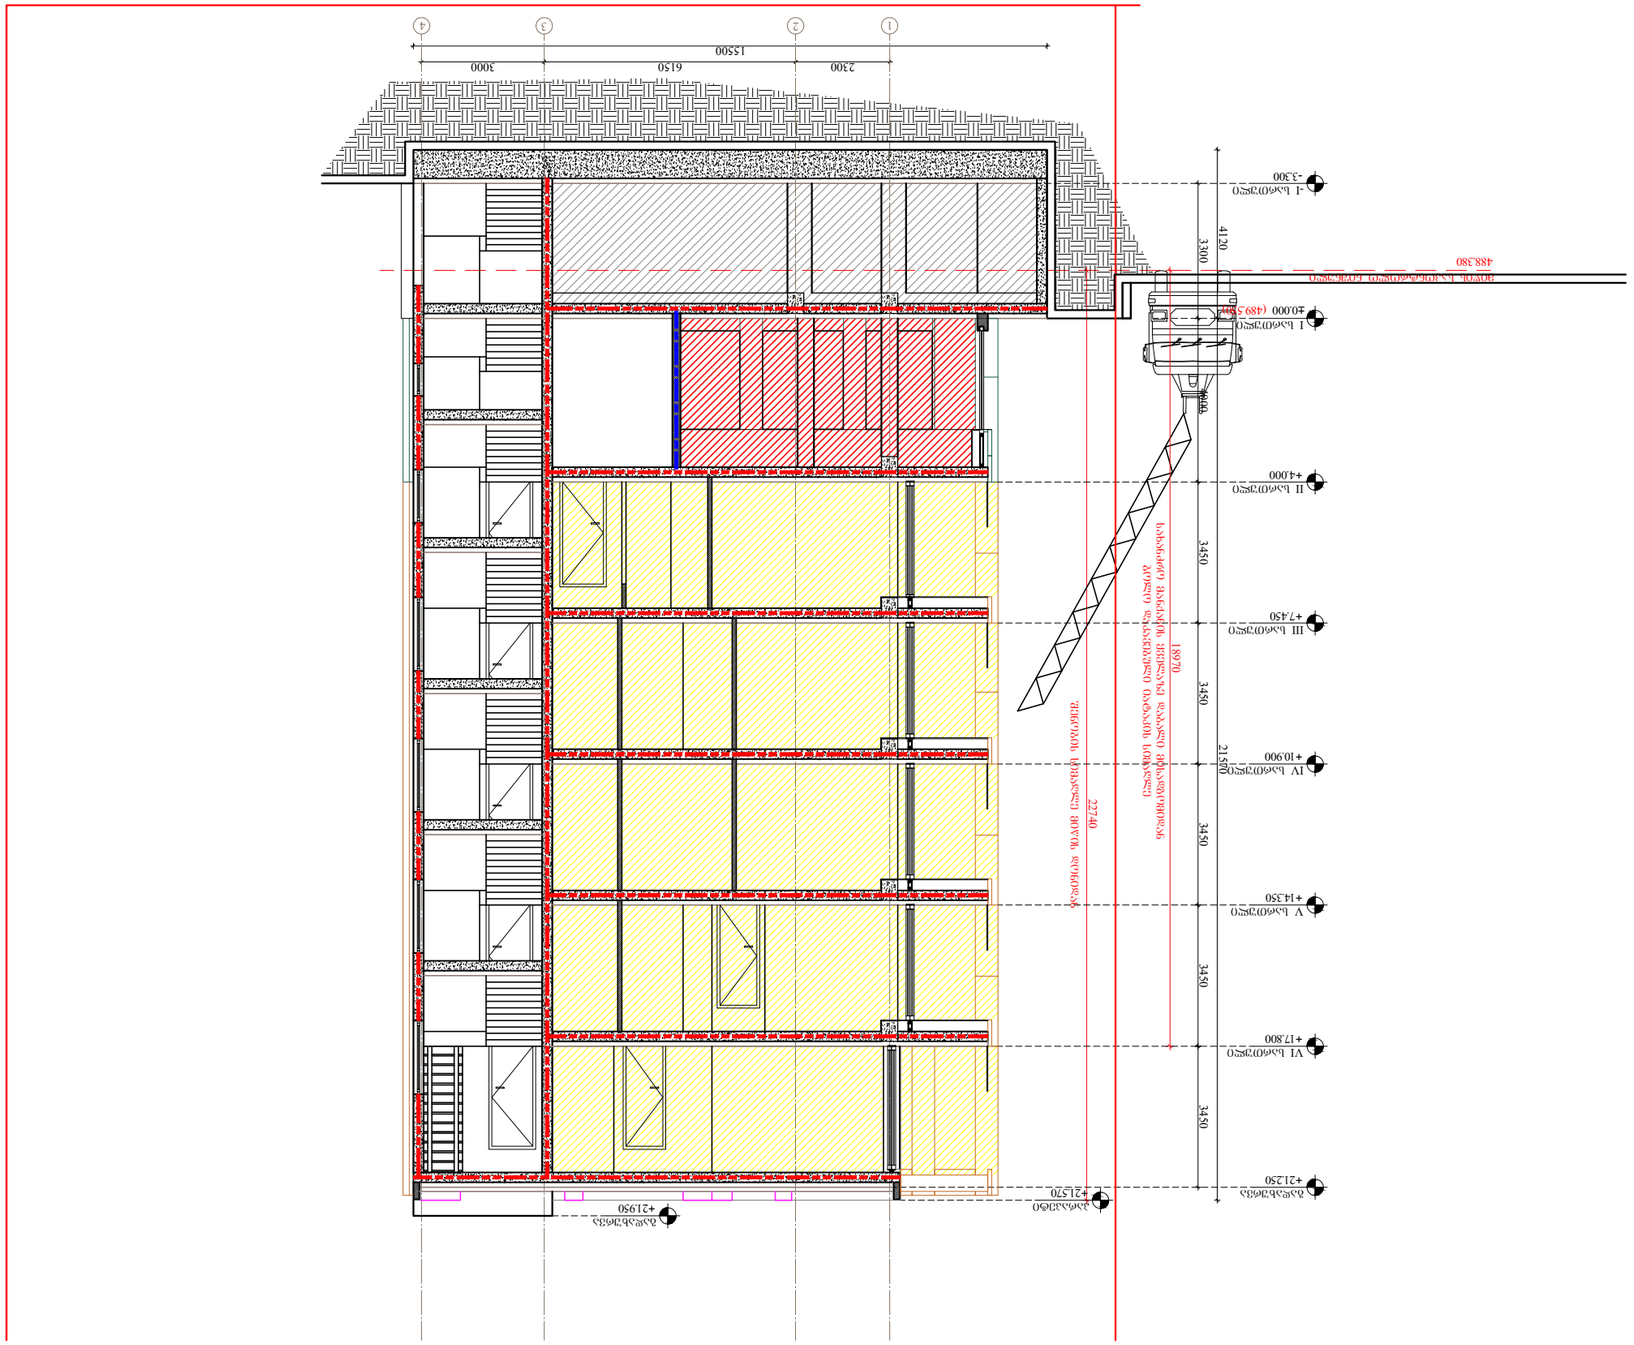
1
2
3
4
15500
2300
6150
3000
-3.300
±0.000 (489.380)
+4.000
+7.450
+10.900
+14.350
+17.800
+21.250
+21.950
+21.570
488.380
4120
3300
3450
3450
3450
3450
21500
18970
22740
1 სართული
II სართული
III სართული
IV სართული
V სართული
VI სართული
ბაღის სართული
სახურავი
მოედნის დონე
ტერასის დონე
ფასადის ხედი 2-2
