

ფასადები

დაკვეთა №	ფაილის სახელი

პირობითი ნიშნები:

- გაძლიერებული ბეტონის პარკასი
- ბეტონის ბლოკის კედელი

№	შენიშვნები
1	შენობის ყველა ნაშვერი იქნება არაწვადი
2	სახანძრო სისტემები პროექტში ასახულია პირობითად. მათი ადგილმდებარეობა და რაოდენობა დაზუსტდება შესაბამის სტანდარტს მორგებული სახანძრო სისტემების საინჟინრო პროექტის დამუშავების სტადიაზე.
3	ზომები მოცემულია სანტიმეტრებში ნიშნულები მოცემულია მეტრებში

პროექტის სახელწოდება:

მრავალფუნქციური საცხოვრებელი სახლი

ქ. თბილისი, ლორთქიფანიძის ქუჩა №3
№01.19.34.002.137
აბსოლიტური ნული - 426.50

TBILGALAQPROEQTI
თბილგალაქპროექტი

წყნეთის გზატკეცილი №52
თბილისი
საქართველო

	გვარი	ხელმოწერა
დირექტორი	ლ.ხუხაშვილი	
მთ. არქიტექტორი	თ.დათებაშვილი	
არქიტექტორი	ა .რატიანი	
შეასრულა		

1'-7 ფასადი

მასშტაბი:	1:100	A1
თარიღი:	2023	

სტასია	ფურცელი	ფურცლები
ა.პ	10	



ფასადები

დაკვეთა №	ფაილის სახელი

პირობითი ნიშნები:

გაძლიერებული ბეტონის პარპაში

ბეტონის ბლოკის კედელი

№	შენიშვნები
1	შენობის ყველა ნაშვერი იქნება არაწვადი
2	სახანძრო სისტემები პროექტში ასახულია პირობითად. მათი აღჭილობადებარეობა და რაოდენობა დაზუსტდება შესაბამის სტანდარტს მორგებული სახანძრო სისტემების საინჟინრო პროექტის დამუშავების სტადიაზე.
3	ზომები მოცემულია სანტიმეტრებში ნიშნულები მოცემულია მეტრებში

პროექტის სახელწოდება:

მრავალფუნქციური საცხოვრებელი სახლი

ქ. თბილისი, ლორთქიფანიძის ქუჩა №3
№01.19.34.002.137
აბსოლიტური ნული - 426.50

TBILGALAQPROEGTI
თბილქალაქპროექტი

წყნეთის გზატკეცილი №52
თბილისი
საქართველო

	გვარი	ხელმოწერა
დირექტორი	ლ.ხუხაშვილი	
მთ. არქიტექტორი	თ.დათუაშვილი	
არქიტექტორი	ა .რატიანი	
შესრულა		

7-1' ფასადი

მასშტაბი:	1:100	A1
თარიღი:	2023	

სტასია	ფურცელი	ფურცლები
ა.პ	10	

დაკვეთა №	ფაილის სახელი



ფასადები

პირობითი ნიშნები:

- გაძლიერებული ბეტონის პარაპასი
- ბეტონის ბლოკის კედელი

№	შენიშვნები
1	შენობის ყველა ნაშვერი იქნება არანჟვადი
2	სახანძრო სისტემები პროექტში ასახულია პირობითად. მათი აღჭილობადობა და რაოდენობა დაზუსტდება შესაბამისი სტანდარტს მორგებული სახანძრო სისტემების საინჟინრო პროექტის დამუშავების სტადიზე.
3	ზომები მოცემულია სანტიმეტრებში ნისნულები მოცემულია მეტრებში

პროექტის სახელწოდება:

მრავალფუნქციური საცხოვრებელი სახლი

ქ. თბილისი, ლორთქიფანიძის ქუჩა №3
№01.19.34.002.137
აბსოლიტური ნული - 426.50


წყნეთის გზატკეცილი №52
თბილისი
საქართველო

	გვარი	ხელმოწერა
დირექტორი	ლ.ხუხაშვილი	
მთ. არქიტექტორი	თ.დათუნაშვილი	
არქიტექტორი	ა .რატიანი	
შეასრულა		

ა'-დ' ფასადი

მასშტაბი:	1:100	A1
თარიღი:	2023	

სტასია	ფურცელი	ფურცლები
ა.პ	10	


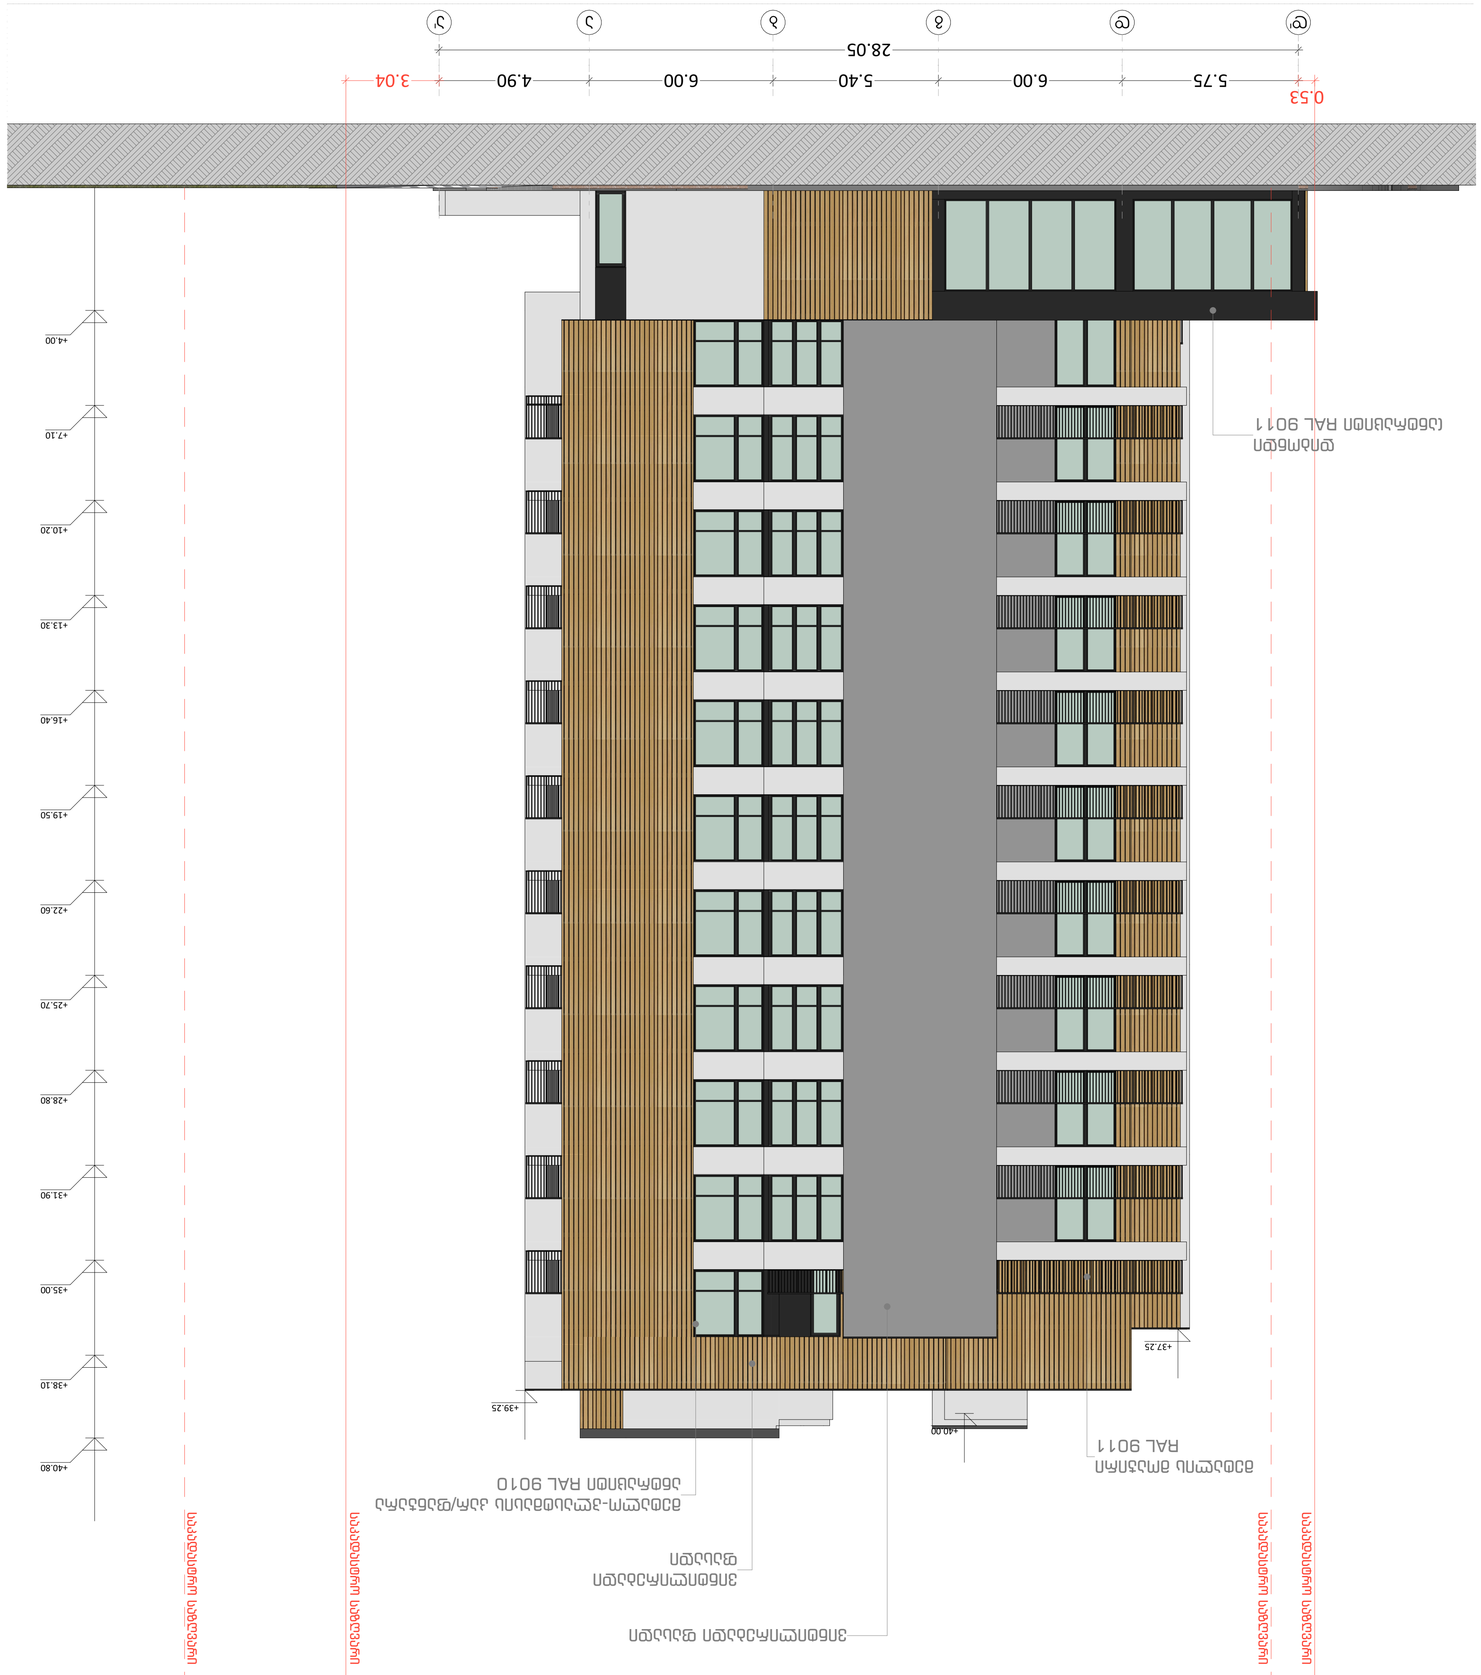
0.53
5.75
6.00
5.40
6.00
4.90
3.04
28.05
+4.00
+7.10
+10.20
+13.30
+16.40
+19.50
+22.60
+25.70
+28.80
+31.90
+35.00
+38.10
+40.80
+37.25
+39.25
+40.00

გარე კარის სპეციფიკაცია

სახელწოდება	კ - 01		კ - 02		კ - 03		კ - 04		კ - 05		კ - 06		კ - 07		კ - 08		კ - 09		კ - 09		კ - 010	
რაოდენობა	10		10		11		11		11		11		11		11		10		10		11	
ზომა	1.40×2.50		2.00×2.50		1.90×2.50		2.20×2.50		1.95×2.50		2.05×2.50		2.15×2.50		2.50×2.50		0.90×2.50		0.90×2.50		1.60×2.50	
მხარე	L		L		R		L		R		L		R		L		L		R		L	
ფართობი	3.50	35.00 m²	5.00	50.00 m²	4.75	52.25 m²	5.50	60.50 m²	4.88	53.68 m²	5.13	56.43 m²	5.38	59.18 m²	6.25	68.75 m²	2.25	22.50 m²	2.25	22.50 m²	4.00	44.00 m²
2D გეგმა	1.40		2.00		1.90		2.20		1.95		2.05		2.15		2.50		0.90		0.90		1.60	
ფასადი																						

გარე კარის სპეციფიკაცია

სახელწოდება	კ - 010		კ - 011		კ - 012		კ - 012		კ - 013		კ - 013		კ - 014		კ - 015		კ - 015		კ - 016		კ - 017	
რაოდენობა	12		1		21		22		21		42		1		1		1		1		1	
ზომა	1.60×2.50		2.20×2.50		1.40×2.50		1.40×2.50		1.60×2.50		1.60×2.50		1.30×2.50		1.00×2.60		3.40×2.50		2.65×2.60		2.20×2.60	
მხარე	R		L		R		L		R		L		L		R		L		R		R	
ფართობი	4.00	48.00 m²	5.50	5.50 m²	3.50	73.50 m²	3.50	77.00 m²	4.00	84.00 m²	4.00	168.00...	3.25	3.25 m²	2.60	2.60 m²	8.50	8.50 m²	6.89	6.89 m²	5.72	5.72 m²
2D გეგმა	1.60		2.20		1.40		1.40		1.60		1.60		1.30		1.00		3.40		2.65		2.20	
ფასადი																						

გარე კარის სპეციფიკაცია

სახელწოდება	კ - 018		კ - 019		კ - 021		კ - 022		კ - 022		კ - 023		კ - 024		კ - 025		კ - 026		
რაოდენობა	1		1		11		1		2		2		1		1		1		
ზომა	1.00×2.60		1.80×2.60		0.90×2.50		1.80×2.60		1.00×2.50		0.90×1.80		1.00×1.80		2.00×2.60		1.60×2.60		
მხარე	L		R		L		L		L		L		R		R		R		
ფართობი	2.60	2.60 m²	4.68	4.68 m²	2.25	24.75 m²	4.68	4.68 m²	2.50	5.00 m²	1.62	3.24 m²	1.80	1.80 m²	5.20	5.20 m²	4.16	4.16 m²	1,063.86 m²
2D გეგმა	1.00		1.80		0.90		1.80		1.00		0.90		1.00		2.00		1.60		
ფასადი																			

შიდა კარის სპეციფიკაცია

სახელწოდება	კ - 27		კ - 27		კ - 28		კ - 28		კ - 29		კ - 30		კ - 31		
რაოდენობა	77		110		89		119		2		1		2		
ზომა	0.95×2.50		0.95×2.50		1.00×2.50		1.00×2.50		0.90×2.50		1.00×1.80		1.00×2.00		
მხარე	L		R		R		L		L		L		R		
ფართობი	2.38	183.26 m²	2.38	261.80 m²	2.50	222.50 m²	2.50	297.50 m²	2.25	4.50 m²	1.80	1.80 m²	2.00	4.00 m²	975.36 m²
2D გეგმა															
ფასადი	2.50 / 0.95				2.50 / 1.00		2.50 / 1.00		2.50 / 0.90		1.80 / 1.00		2.00 / 1.00		

ფასადები

პირობითი ნიშნები:

გაძლიერებული ბეტონის კარკასი

ბეტონის ბლოკის კედელი

№	შენიშვნები
1	შენობის ყველა ნაშვერი იქნება არაწვადი
2	სახანძრო სისტემები პროექტში ასახულია პირობითად. მათი ადგილმდებარეობა და რაოდენობა დაზუსტდება შესაბამის სტანდარტს მორგებული სახანძრო სისტემების საინჟინრო პროექტის დამუშავების სტადიზე.
3	ზომები მოცემულია სანტიმეტრებსი ნისნულები მოცემულია მეტრებში

პროექტის საახელწოდება:
მრავალბინიანი საცხოვრებელი სახლი

ქ. თბილისი, ლორთქიფანიძის ქუჩა №3
№01.19.34.002.137

TBILALAPROJECT
თბილქალაქპროექტი

წყნეთის გზატკეცილი №52
თბილისი
საქართველო

	გვარი	ხელმოწერა
დირექტორი	ლ.ხუხაშვილი	
მთ. არქიტექტორი	თ.დათეშაშვილი	
არქიტექტორი		
შეასრულა		

კარის სპეციფიკაცია

მასშტაბი:	1:1.02, 1:0.84	A2
თარიღი:	2023	

სტასია	ფურცელი	ფურცლები
ა.პ	10	

ფანჯრის სპეციფიკაცია																	
სახელწოდება	ფ-01		ფ-02		ფ-03		ფ-04		ფ-05		ფ-06		ფ-07		ფ-08		ფ-08
რაოდენობა	11		1		1		1		1		1		11		1		10
ზომა	2.00×2.20		2.80×2.50		5.50×2.60		4.80×2.60		6.00×3.40		4.30×3.40		2.00×1.60		1.00×2.20		1.00×2.20
მხარე	R		L										R		R		L
ფართობი	4.40	48.40 m²	7.00	7.00 m²	14.30	14.30 m²	12.48	12.48 m²	20.40	20.40 m²	14.62	14.62 m²	3.20	35.20 m²	2.20	2.20 m²	2.20
2D მეგმა																	
ფასადი	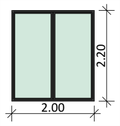		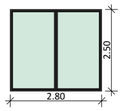		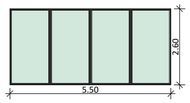		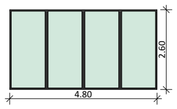		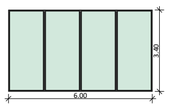		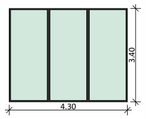		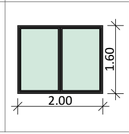		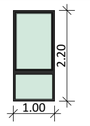		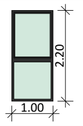		

ფანჯრის სპეციფიკაცია															
სახელწოდება		ფ-09		ფ-10		ფ-11		ფ-12		ფ-13		ფ-14		ფ-15		
რაოდენობა		10		11		10		10		1		1		1		
ზომა		1.00×2.20		2.30×2.20		2.40×2.20		2.00×2.50		5.60×3.00		5.20×3.00		1.40×1.10		
მხარე		R												L		
ფართობი	22.00 m²	2.42	24.20 m²	5.06	55.66 m²	5.50	55.00 m²	5.00	50.00 m²	16.80	16.80 m²	15.60	15.60 m²	1.54	1.54 m²	395.40 m²
2D მეგმა																
ფასადი		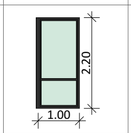		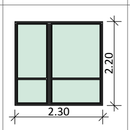		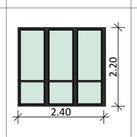		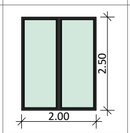		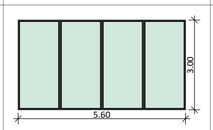		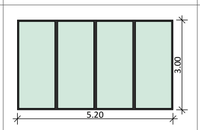				

ფასადები

პირობითი ნიშნები:

- მაძლიერებელი ბეტონის ჯარჯასი
- ბეტონის ბლოკის კედელი

№	შენიშვნები
1	შენობის ყველა ნაშვერი იქნება არაწვადი
2	სახანძრო სისტემები პროექტში ასახულია პირობითად. მათი ადგილმდებარეობა და რაოდენობა დაზუსტდება შესაბამის სტანდარტს მორგებული სახანძრო სისტემების სპინკლერული პროექტის დამუშავების სტადიაზე.
3	ზომები მოცემულია სანტიმეტრებსი ნიშნულები მოცემულია მეტრებში

პროექტის სახელწოდება:

მრავალბინიანი საცხოვრებელი სახლი

ქ. თბილისი, ლორთქიფანიძის ქუჩა №3
№01.19.34.002.137


წყნეთის გზატკეცილი №52
თბილისი
საქართველო

	გვარი	ხელმოწერა
დირექტორი	ლ.ხუხაშვილი	
მთ. არქიტექტორი	თ.დათუნაშვილი	
არქიტექტორი		
შეასრულა		

ფანჯრის სპეციფიკაცია

მასშტაბი:	1:1	A2
თარიღი:	2023	

სტასია	ფურცელი	ფურცლები
ა.პ	10	