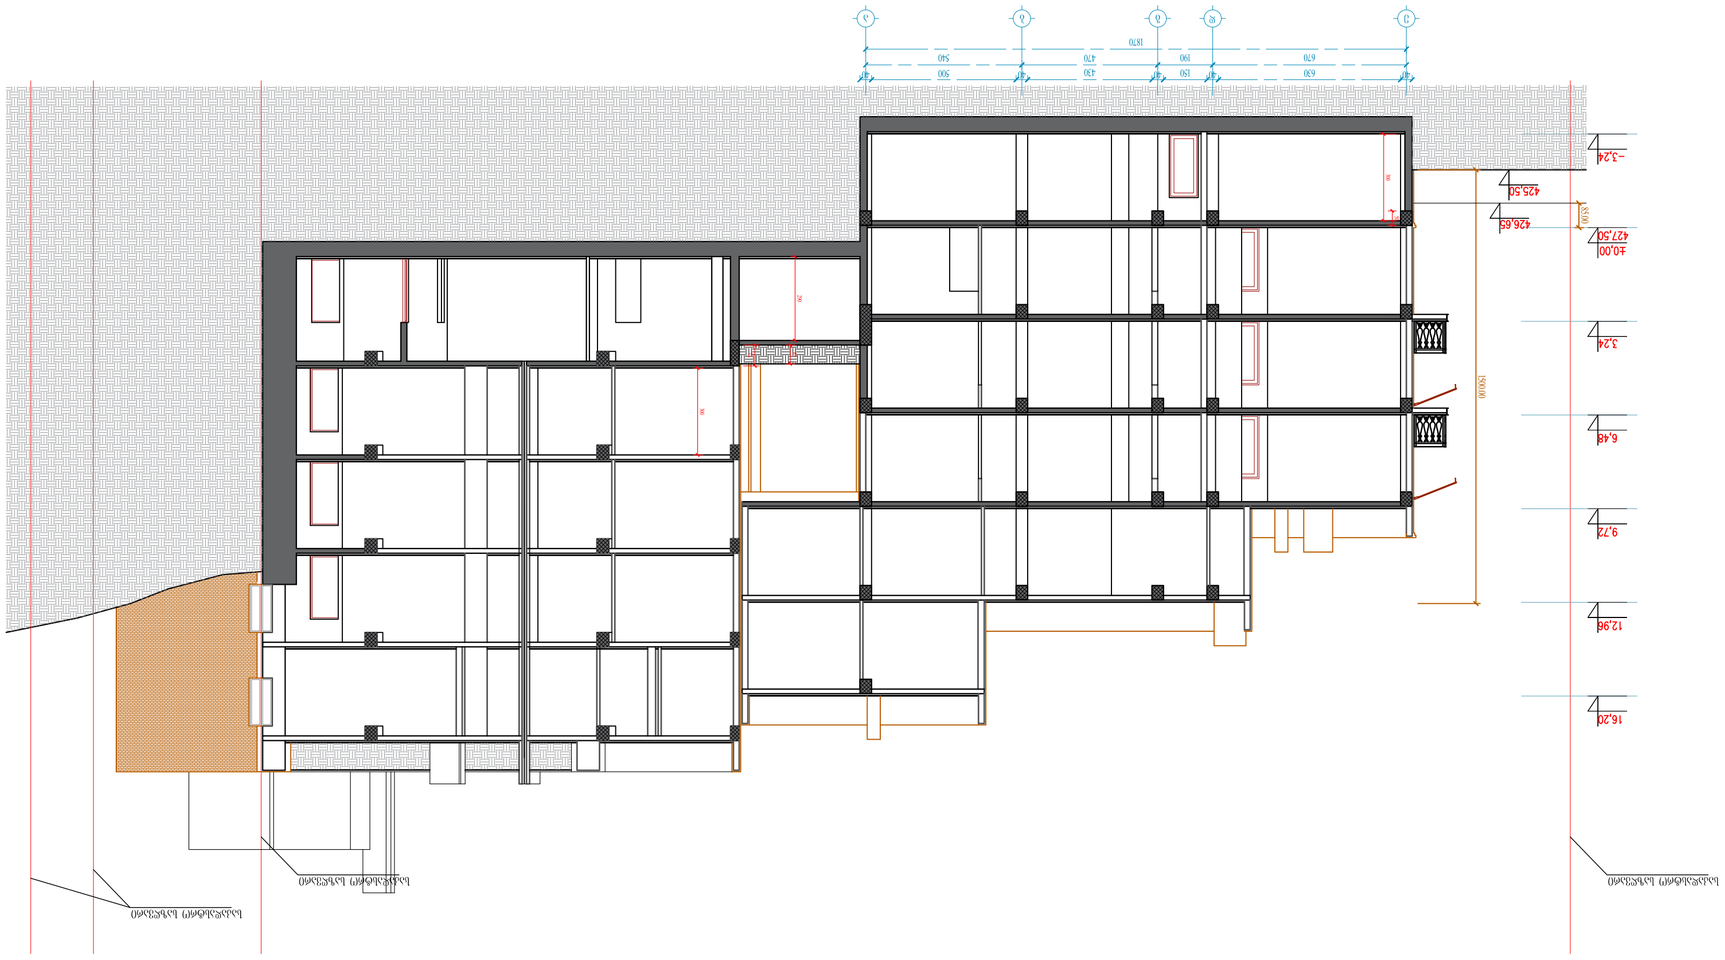













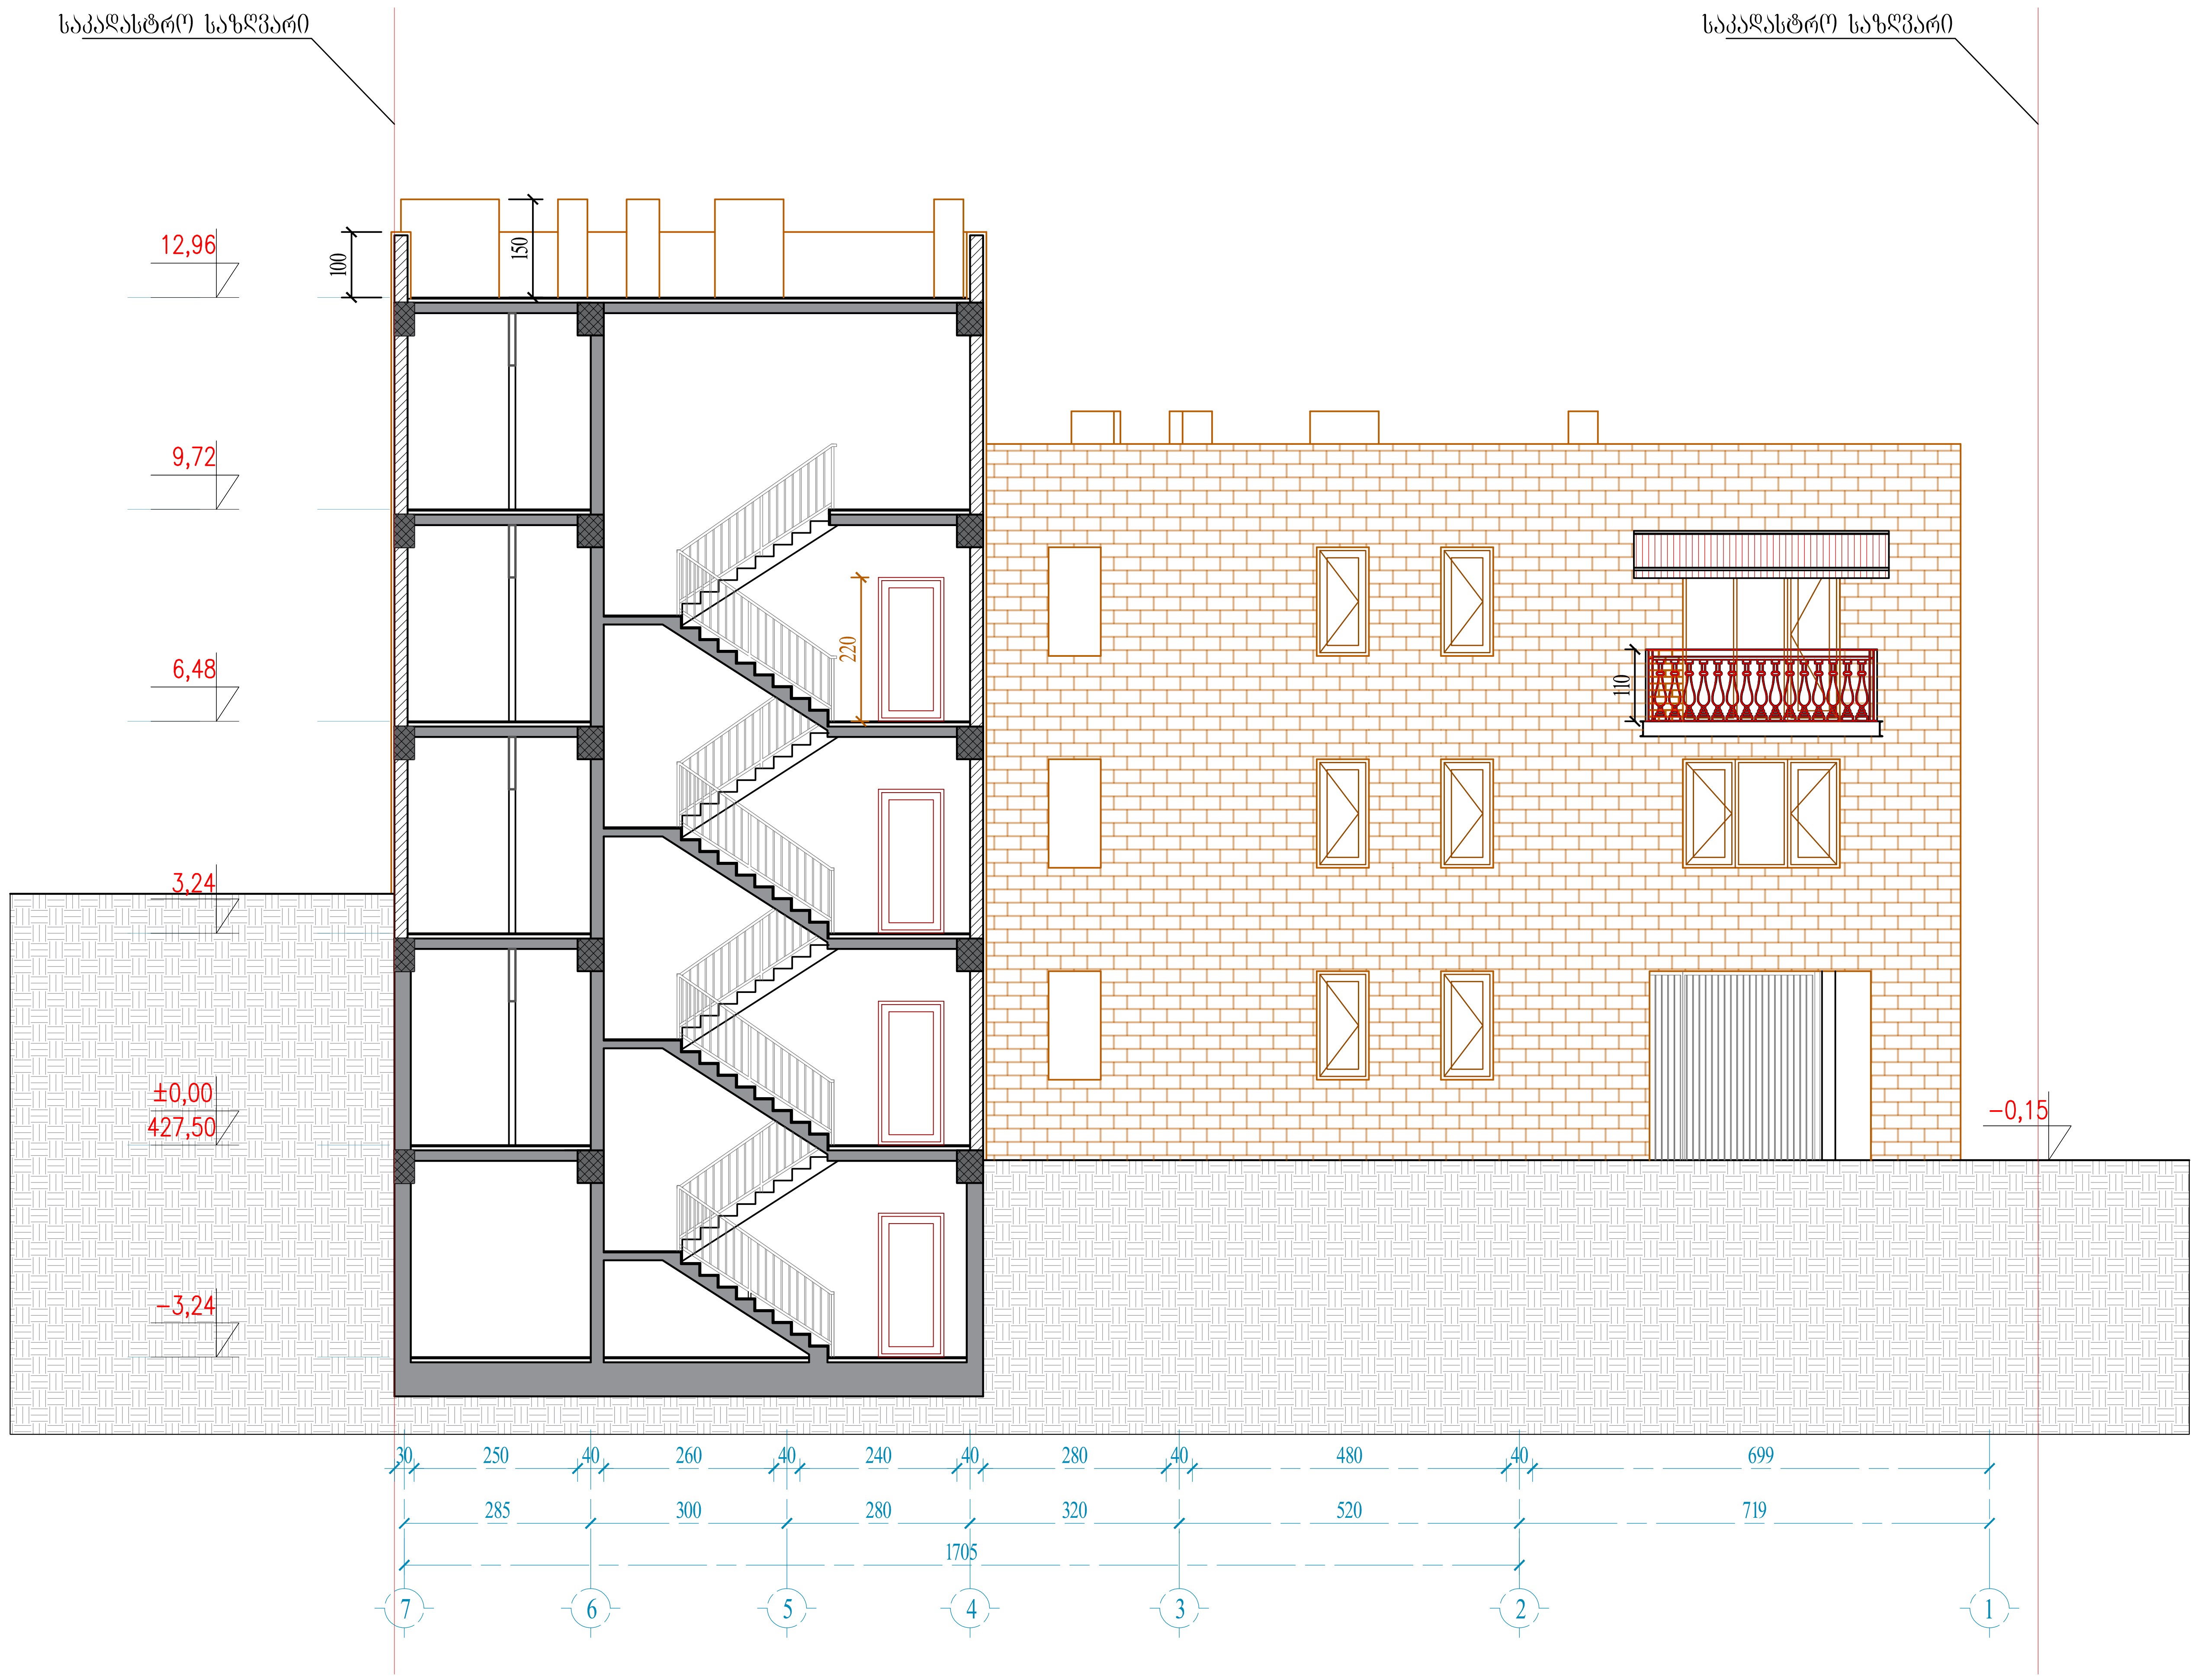

ფორმატი **A-2**

დაკვეთა №

dwg. ფაილის სახელი
gegmebi . dwg

პირობითი ნიშნები:

n – ექსპლიკაციის ნუმერაცია
– არქიტექტურული ნიშნული
– კედლები
– კოლონები
– ღერძის ხაზი

ექსპლიკაცია

შენიშვნები:

ნახაზზე ზომები მოცემულია სანტიმეტრებში.

ნახაზის ყველა ცვლილება მშენებლობისას შეთანხმებული უნდა იყოს პროექტის ავტორთან.

ტექნიკური მაჩვენებლები

დამკვეთი: აპარტ დეველოპმენტი

მისამართი: ვეძათხევის №20

პროექტის სახელწოდება: ეზო

თანამდებობა	გვარი	ხელმოწერა	თარიღი
დირექტორი			
არქიტექტორი			
არქიტექტორი			
პრ. კონსტრუქტორი			
დამუშავა			
შეამოწმა			

მასშტაბი	1:150
თარიღი	
layout	

მისამართი: ვეძათხევის №20

ნახაზი: ჭრილი 2-2

სტადია	ფურცელი	ფურცლები
მ. პ.		

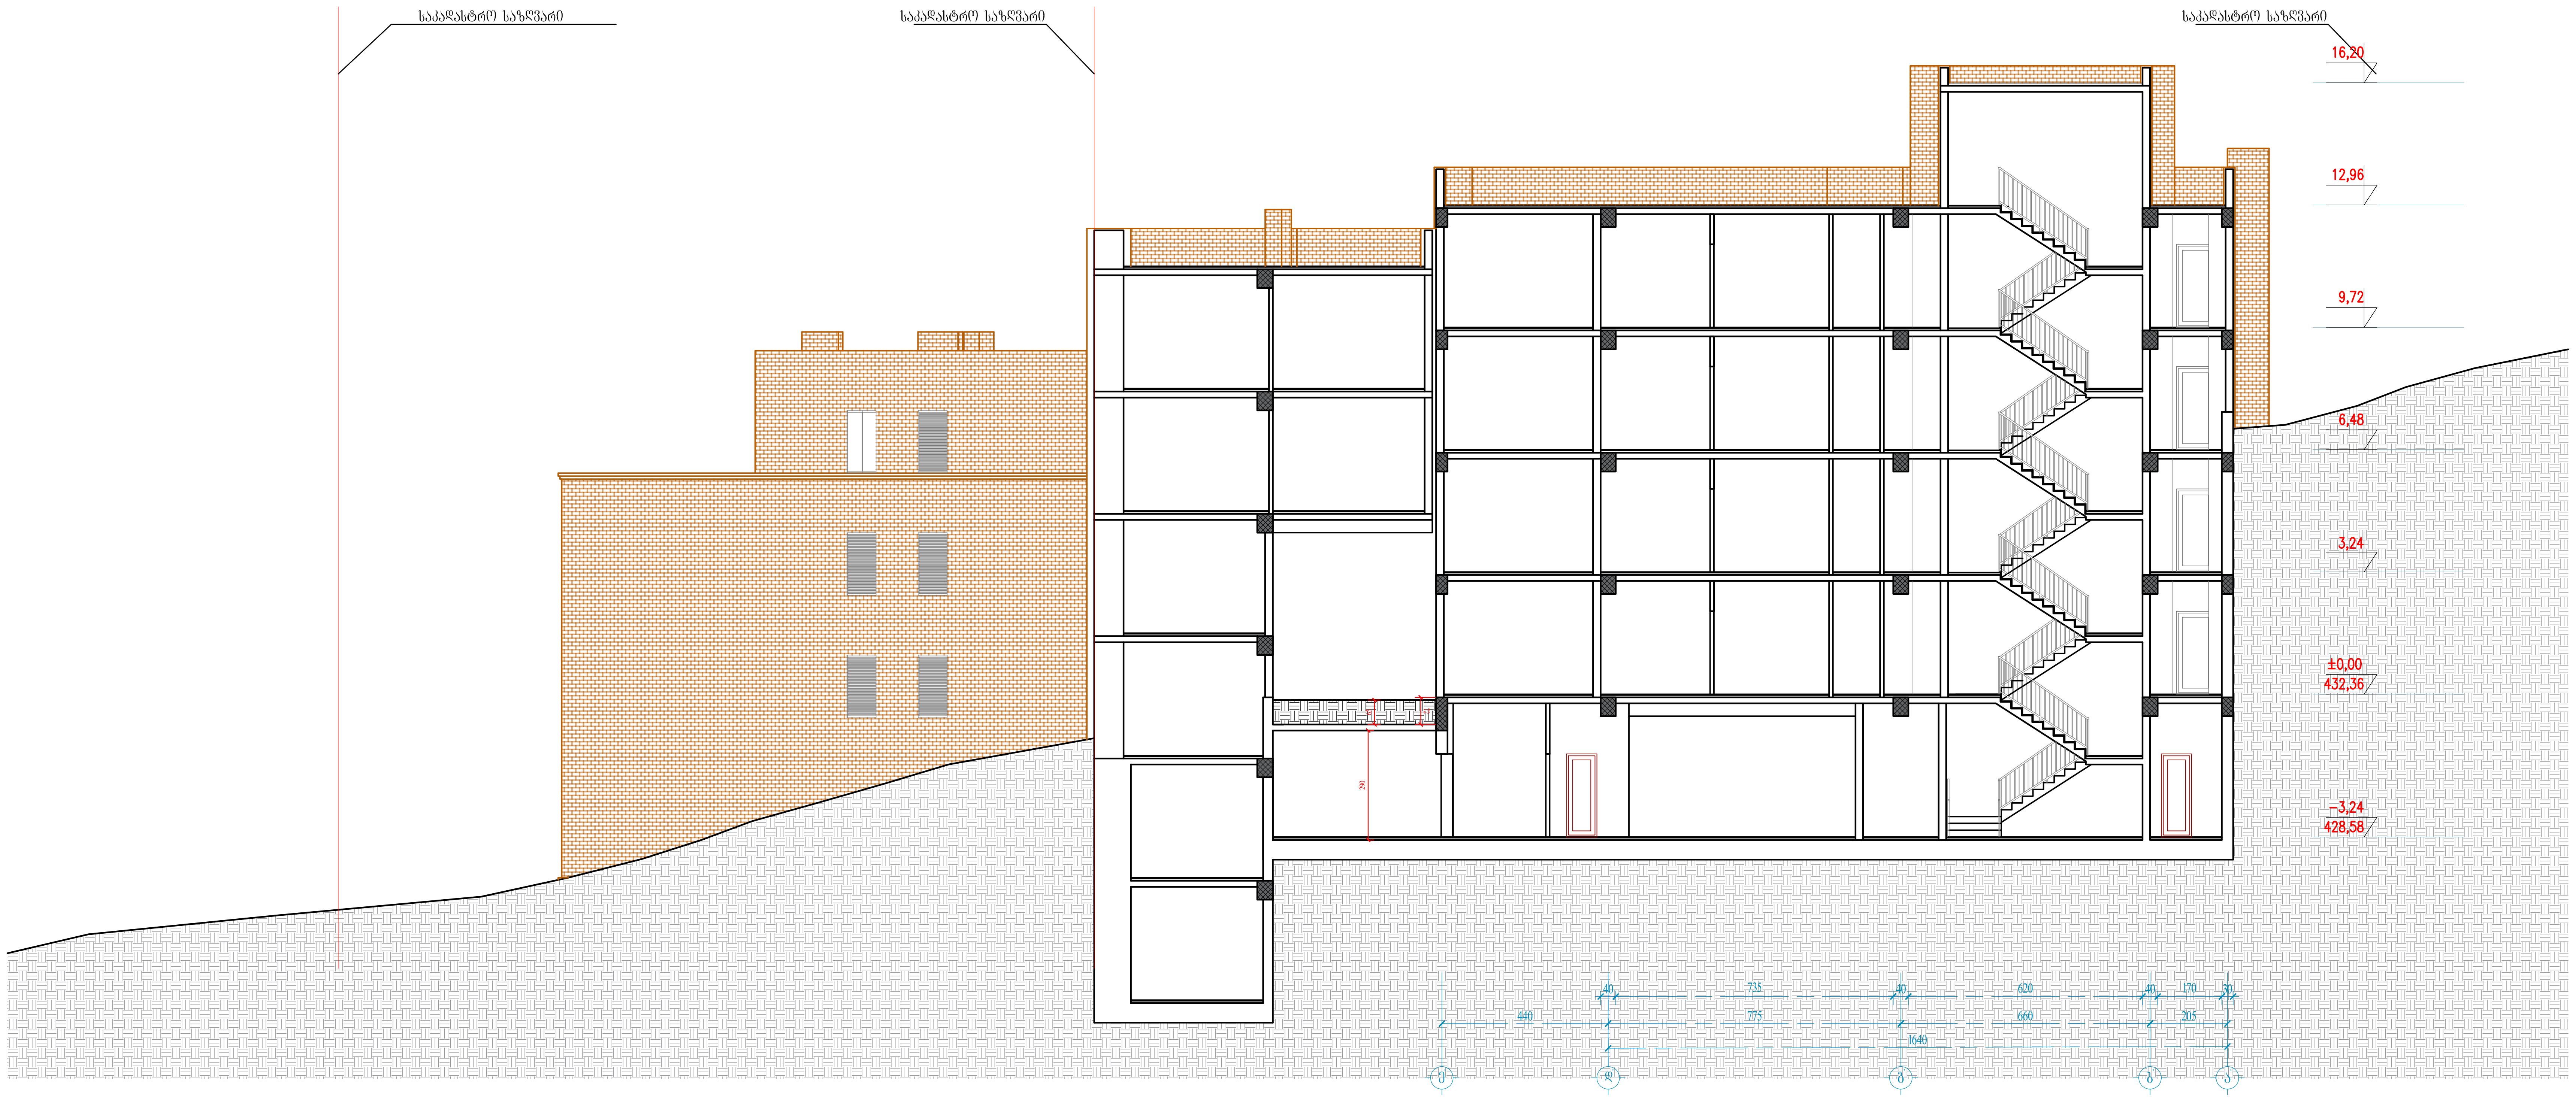

ფორმატი A-2	დაკვეთა №	dwg. ფაილის სახელი gegmebi . dwg

პირობითი ნიშნები:

- n – ექსპლიკაციის ნუმერაცია
- – არქიტექტურული ნიშნული
- – კედლები
- – კოლონები
- – ღერძის ხაზი

ექსპლიკაცია

შენიშვნები:

ნახაზზე ზომები მოცემულია სანტიმეტრებში.

ნახაზის ყველა ცვლილება მშენებლობისას შეთანხმებული უნდა იყოს პროექტის ავტორთან.

ტექნიკური მაჩვენებლები

დამკვეთი: აპარტ დეველოპმენტი

მისამართი: ვეძათხევის №20

პროექტის სახელწოდება: ეზო

თანამდებობა	გვარი	ხელმოწერა	თარიღი
დირექტორი			
არქიტექტორი			
არქიტექტორი			
პრ. კონსტრუქტორი			
დამუშავა			
შეამოწმა			

მასშტაბი	1:150
თარიღი	
layout	

მისამართი	ნახაზი	
ვეძათხევის №20	ჭრილი 3-3	
სტადია	ფურცელი	ფურცლები
მ. პ.		

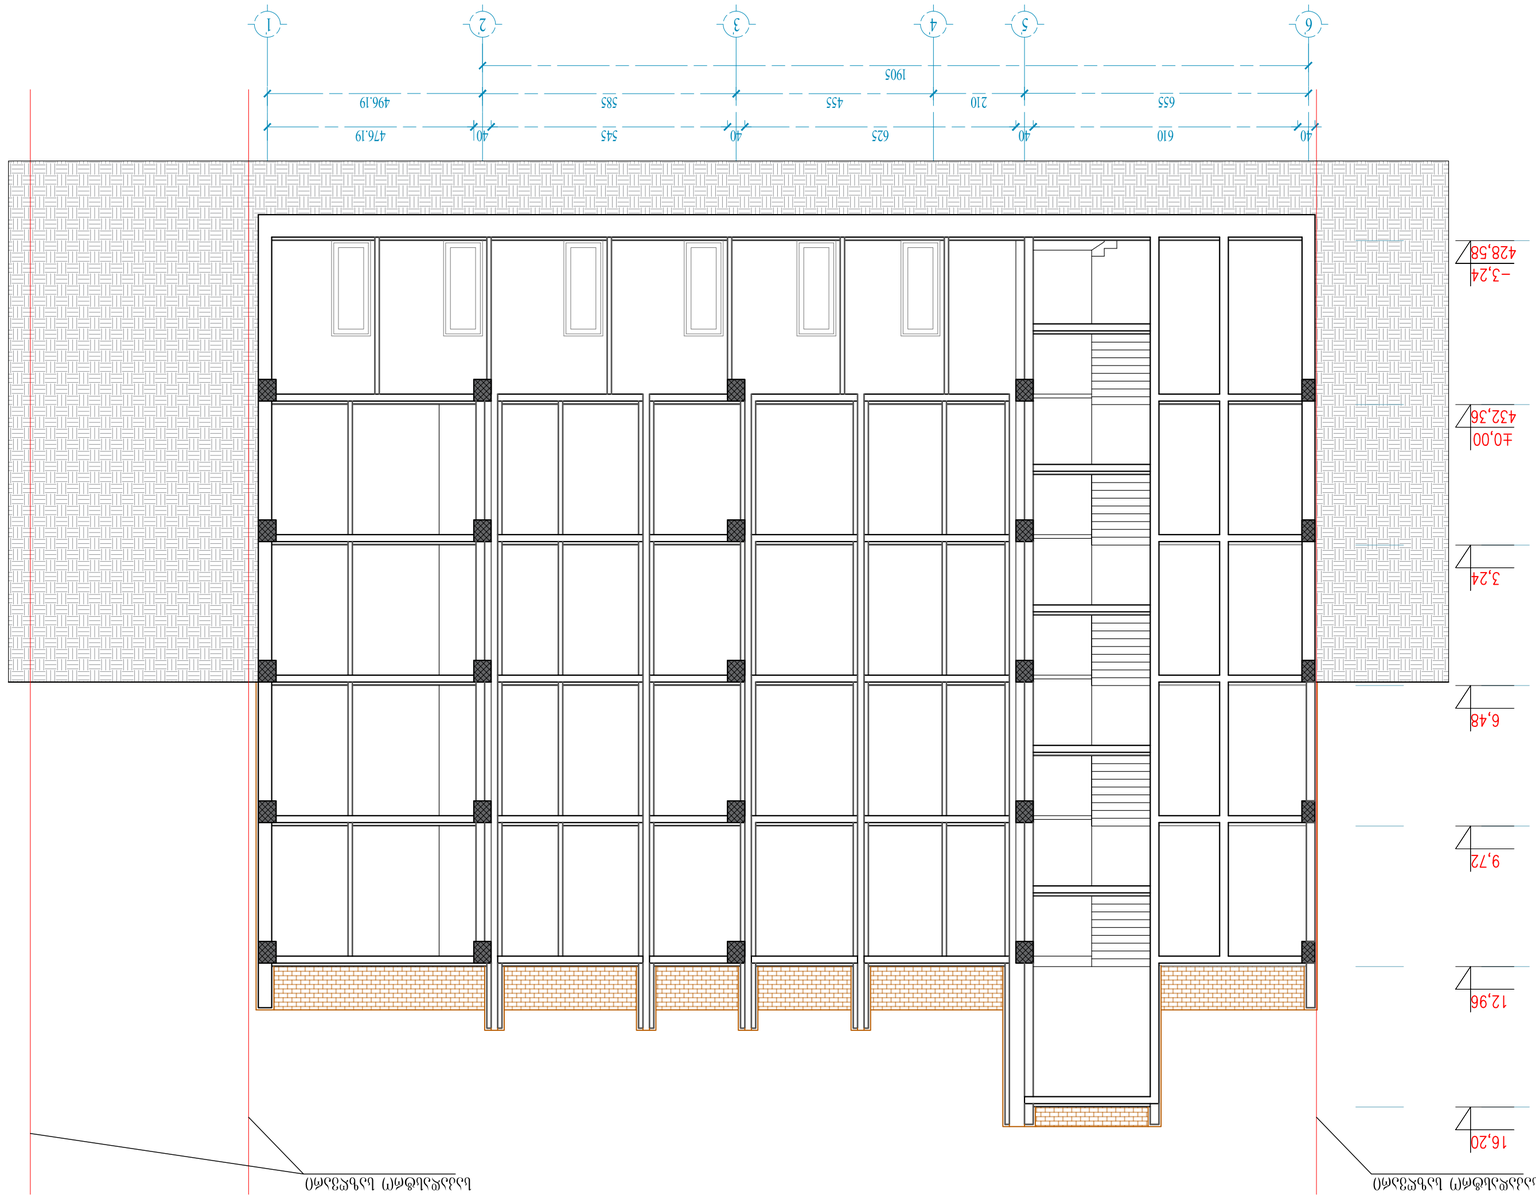








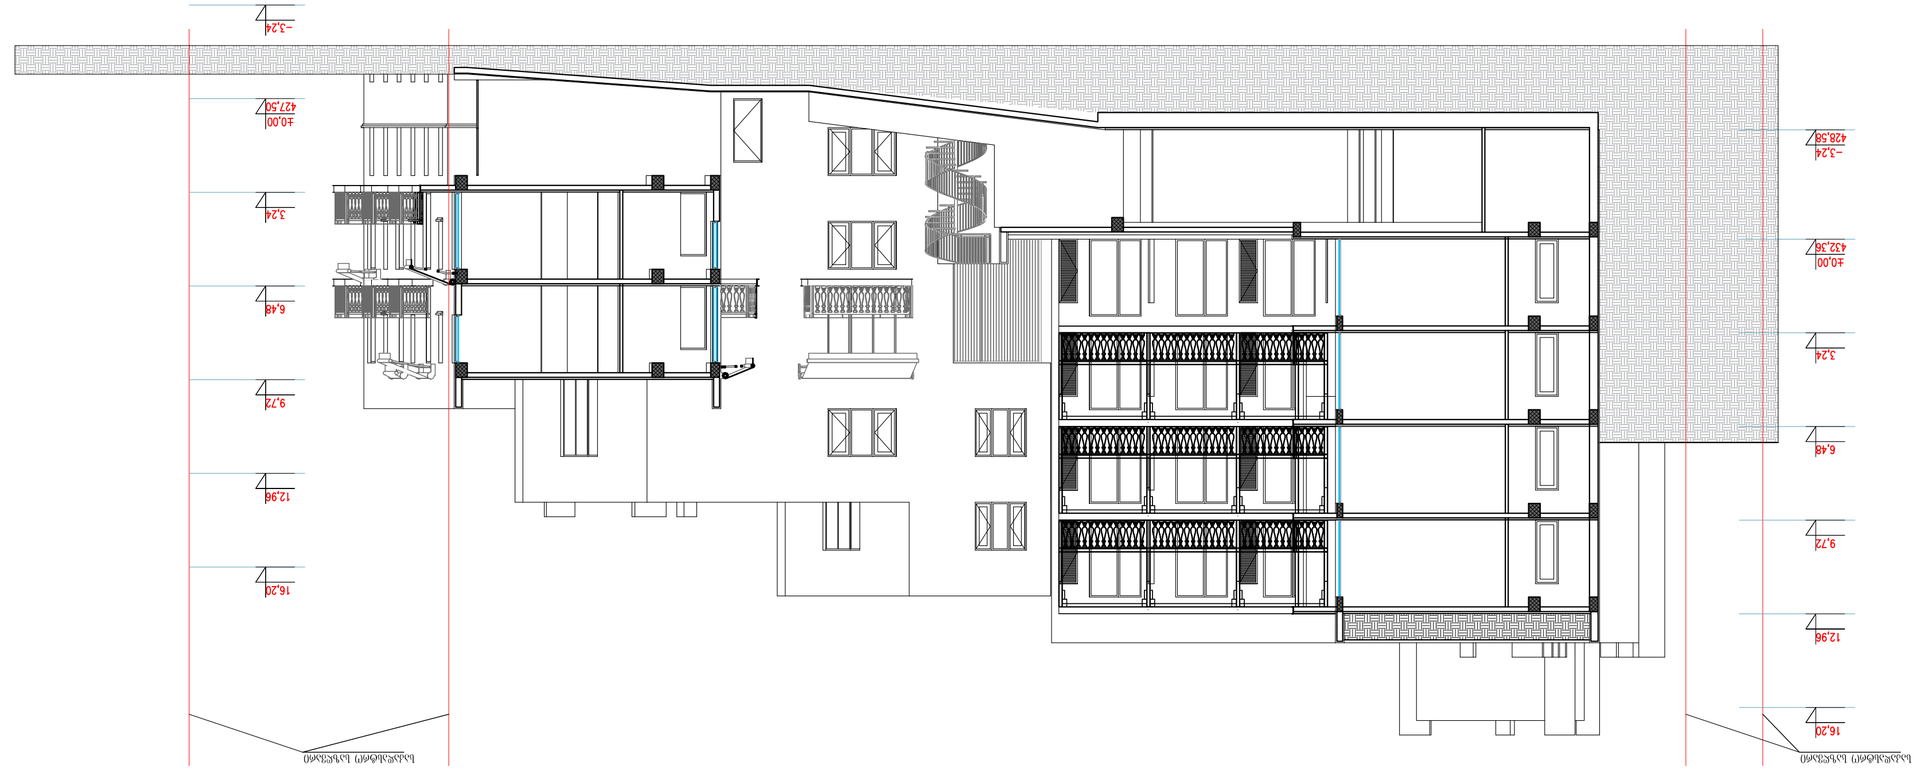

