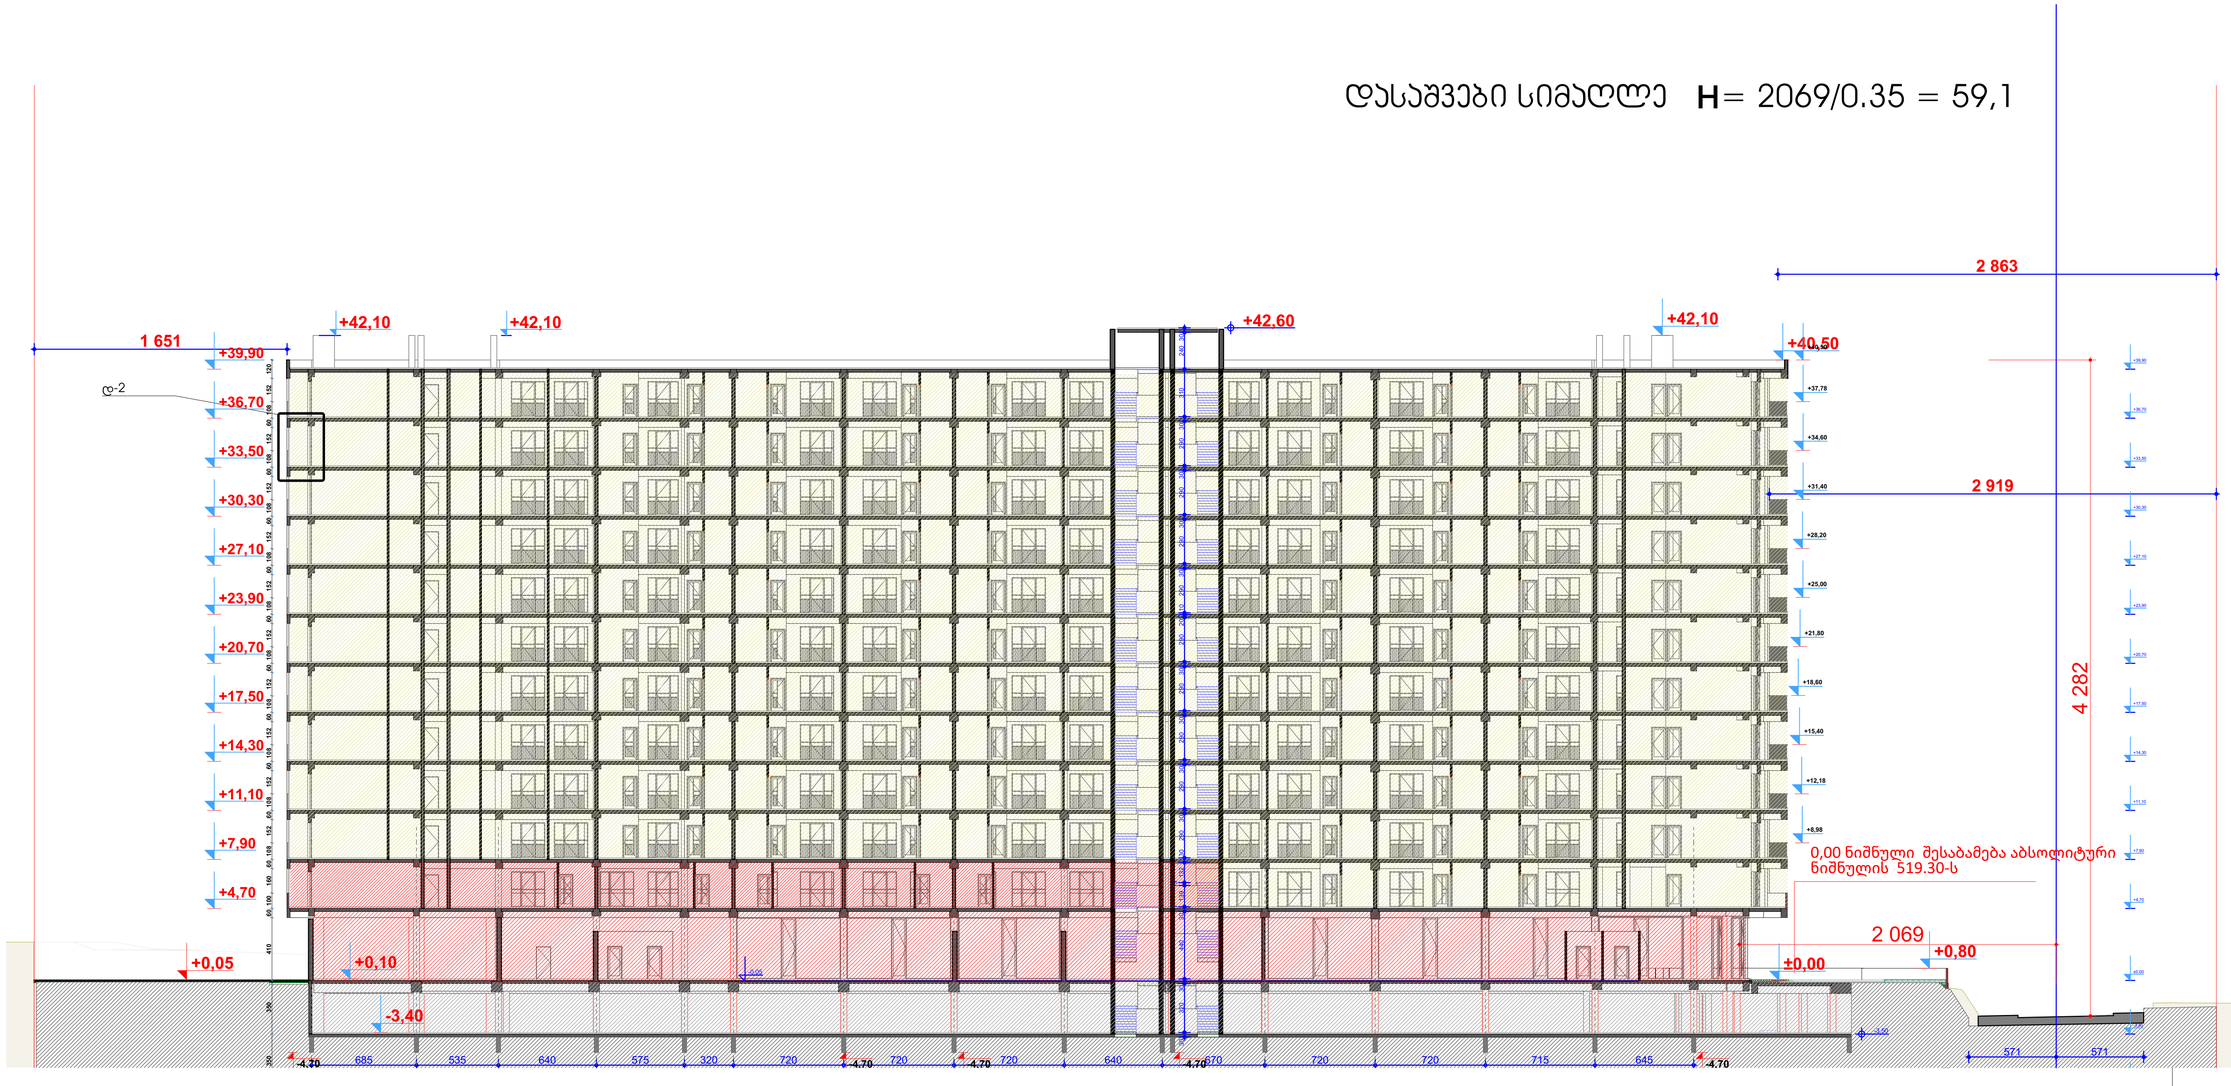

GSPublisherVersion 0.1.100.100

90წთ კარის ცეცხლმედეგობა 2.20

1.00

არქიტექტურული

გეგმა

თბილისი
დიღომი

ს.კ. 01.72.14.009.672

1:200

ობიექტი

ინფორმაცია ფართის შესახებ:

+0.00 ნიშნული

ბლოკის კედელი

ბეტონის კედელი

საყრდენი კოლონა

თბილისი 2022 წ.

მრავალბინიანი
საცხოვრებელი
კომპლექსი

სტრუქტურული ღერძი

მისამართი

სართულის
განაშენიანების ფართი კ2 მ

2

ექსპლიკაცია

არქიტექტორი

კ. მოდრეკილაძე

კონსტრუქტორი

ცომაია

შენიშვნები

1. ნახაზი მომზადებული მისაწვდომობის
სტანდარტების მიხედვით.

2. ზომები მოცემულია სანტიმეტრებში.

ნახაზი

მასშტაბი

ფურცლის ნომერი

A1

ფურცლის ზომა

პირობითი ნიშნები

d-2

685 535 640 575 320 720 720 720 640 670 720 720 715 645

-3,50

+42,60

2 069

571 571 4 282

-0,05

-4,70 -4,70 -4,70 -4,70 -4,70

2 863

1 651

2 919

-3,50

±0,00

+4,70

+7,90

+11,10

+14,30

+17,50

+20,70

+23,90

+27,10

+30,30

+33,50

+36,70

+39,90

+42,10 +42,10

+0,05 ±0,00

+0,80

+4,70

+7,90

+11,10

+14,30

+17,50

+20,70

+23,90

+27,10

+30,30

+33,50

+36,70

+39,90

-3,40

+0,10

+42,10

+40,50

+8,98

+12,18

+15,40

+18,60

+21,80

+25,00

+28,20

+31,40

+34,60

+37,78

+40,50

350 350 410 60 100 160 60 108 152 60 108 152 60 108 152 60 108 152 60 108 152 60 108 152 60 108 152 60 108 152 60 108 152 60 108 152 120

30 320 30 440 30

1

139

19

132 30 290 30 290 30 290 30 290 30 290 20 10 290 30 290 30 290 30 290 30 310 240 30

დასაშვები სიმაღლე H= 2069/0.35 = 59,1

0,00 ნიშნული შესაბამება აბსოლიტური
ნიშნულის 519.30-ს

S-1 Building Section 1:200

შენიშვნა: 0,00 ნიშნული შესაბამება
აბსოლიტური ნიშნულის 519,30-ს

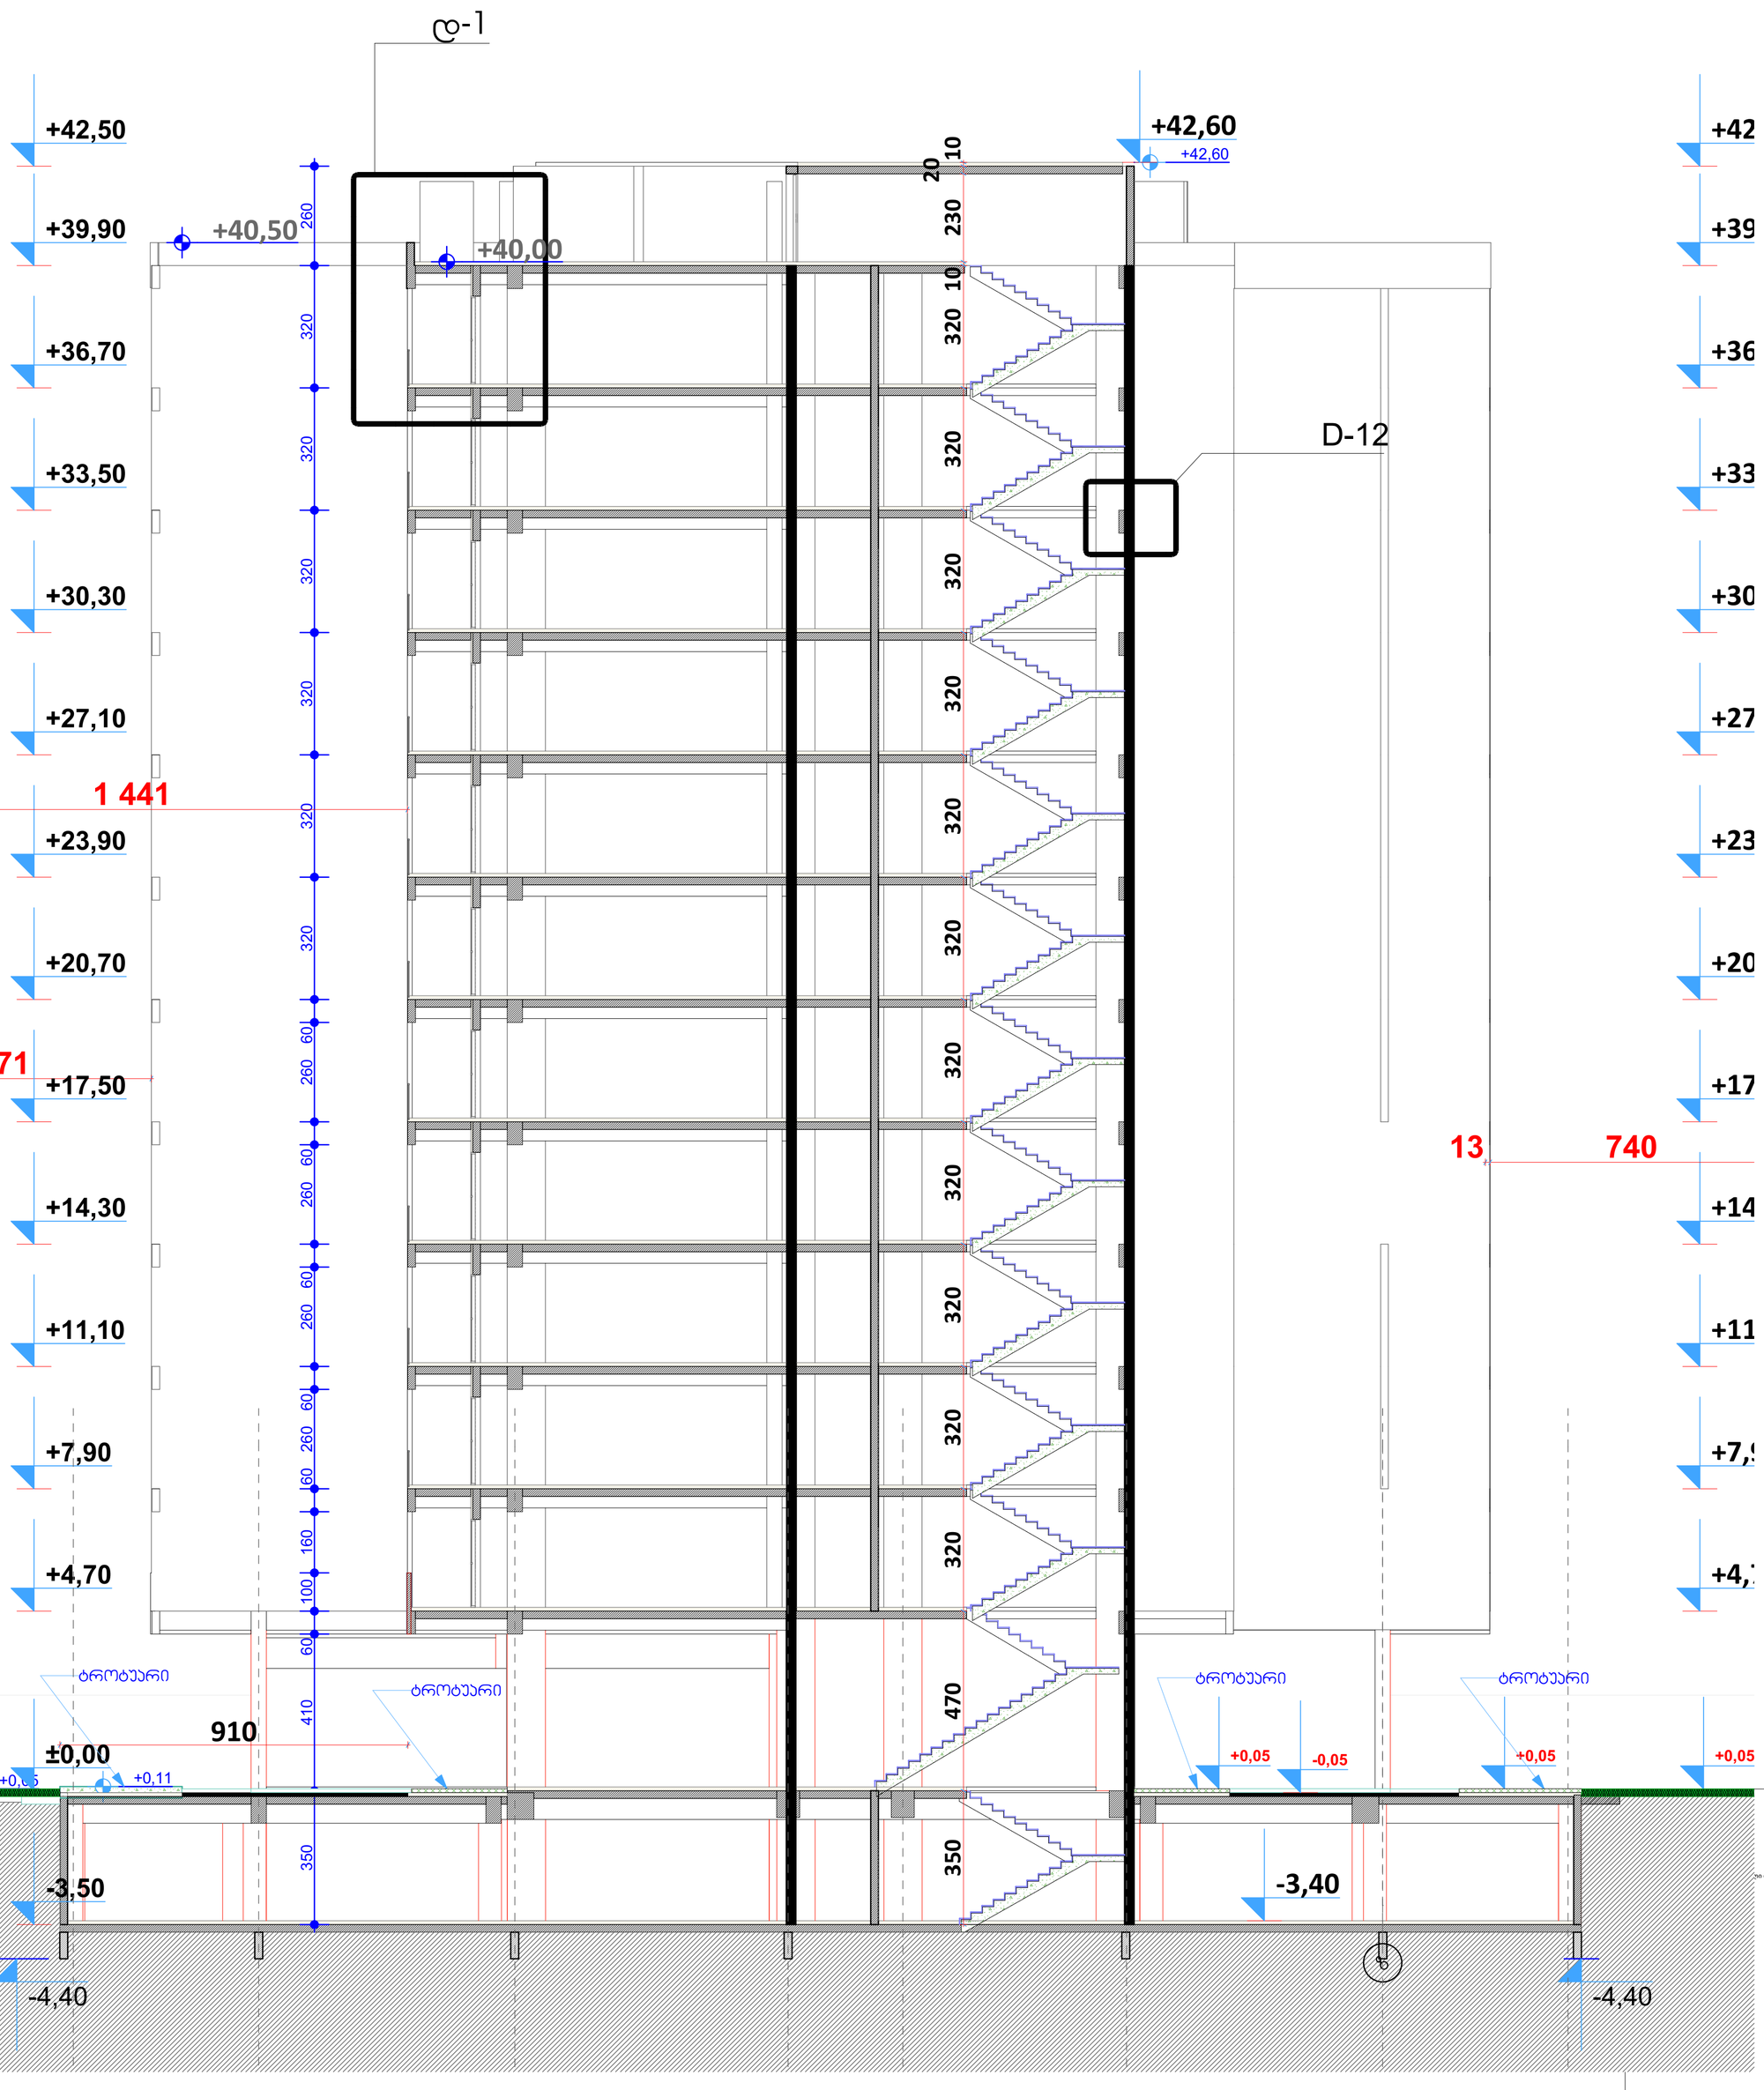

Building Section

1:100

მრავალბინიანი
საცხოვრებელი
კომპლექსი

თბილისი
ვაკე-ვერა
ს.კ.

კ. მოღრეკილაძე

ცომაია

სართულის
განაშენიანების ფართი კ2 მ²

1. ნახაზი მომზადებული მისაწვდომობის სტანდარტების მიხედვით.

2. ზომები მოცემულია სანტიმეტრებში.

ეი ღერძი

A1

1:200

თბილისი 2022 წ.

დეტალი -1 ჭრილი 2-2

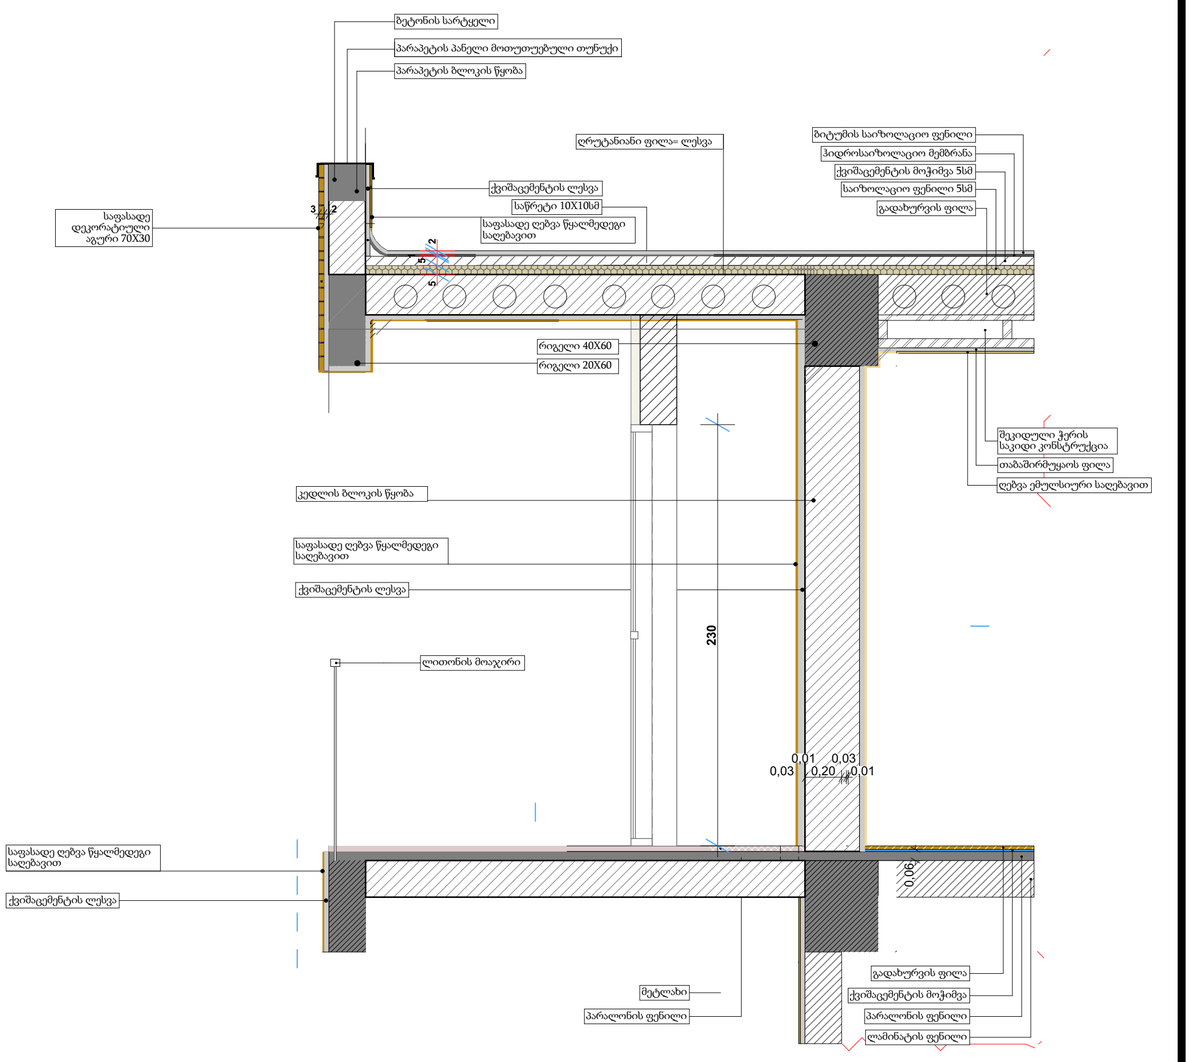

დეტალი - 2 , ჭრილი 1-1

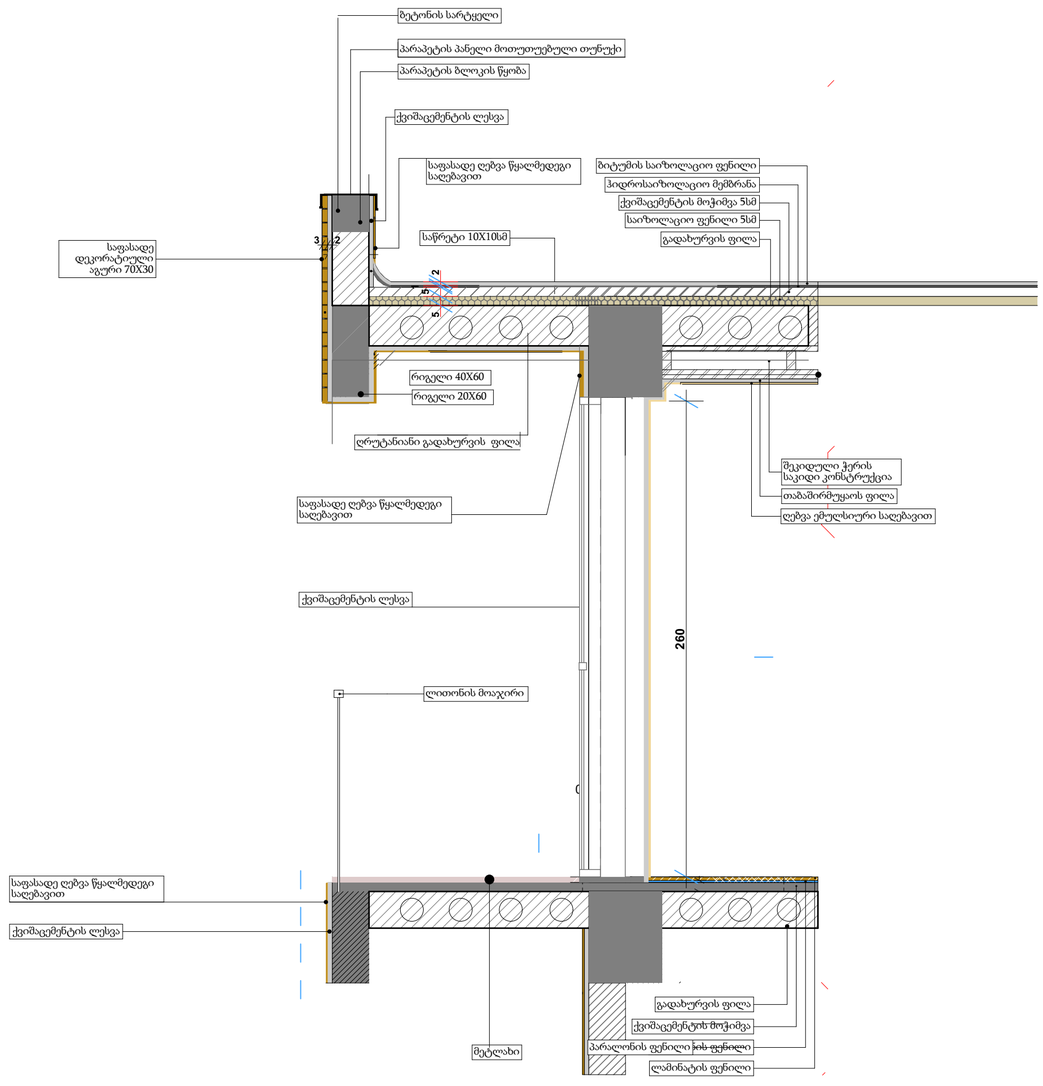

დეტალი 3 - ლითონის მოაჯირი

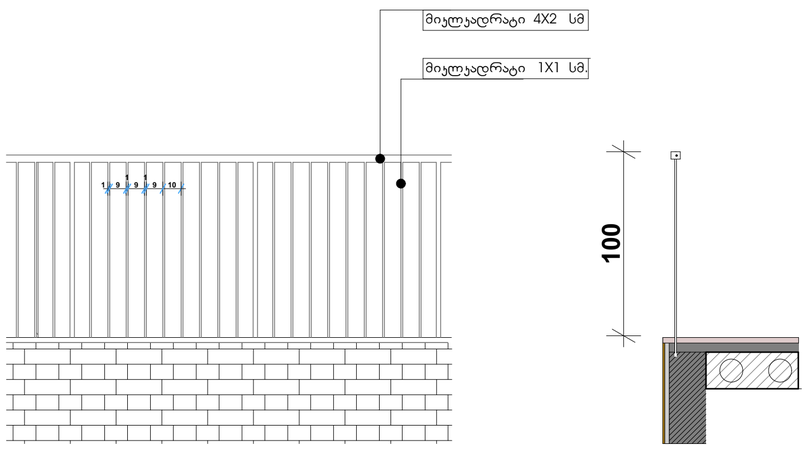

ვიზიალუზაცია

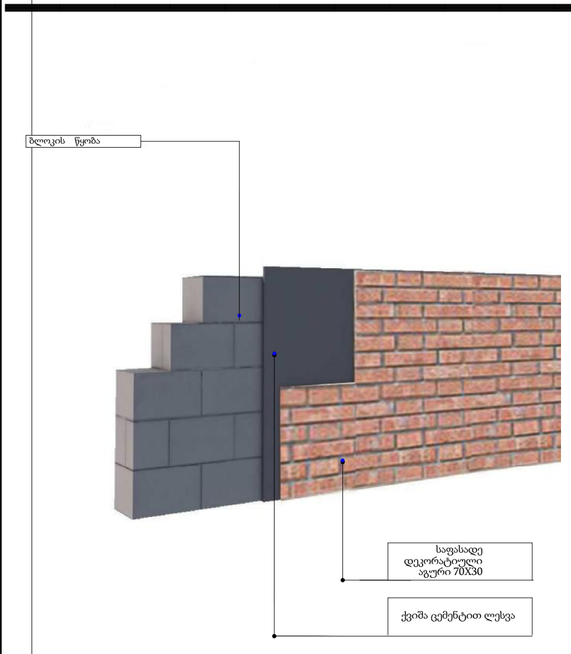

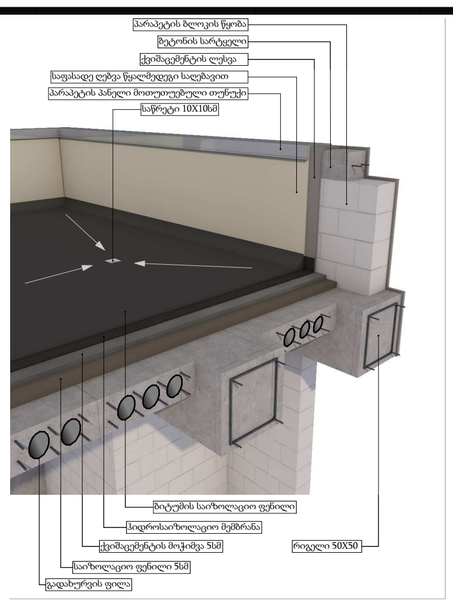

ინფორმაცია ფართის შესახებ:

სტრუქტურული ღერძი

+0.00 ნიშნული

ბლოკის კედელი

ბეტონის კედელი

საღრეჯნი კოლონა

კარის ცეცხლმედეგობა

1. ნახაზი მომზადებული მისაწვდომობის სტანდარტების მიხედვით.

2. ზომები მოცემულია სანტიმეტრებში.

მრავალბინიანი საცხოვრებელი კომპლექსი

თბილისი ვაკე-საბურთალო ს.კ.

კ. მოლორქაღაძე

ცომაია

სართულის განამუნიანების ფართი კ2 მ²

A1

1:200

თბილისი 2022 წ.