შენიშვნა: 0,00 ნიშნული შესაბამება
აბსოლიტური ნიშნულის 518,80-ს

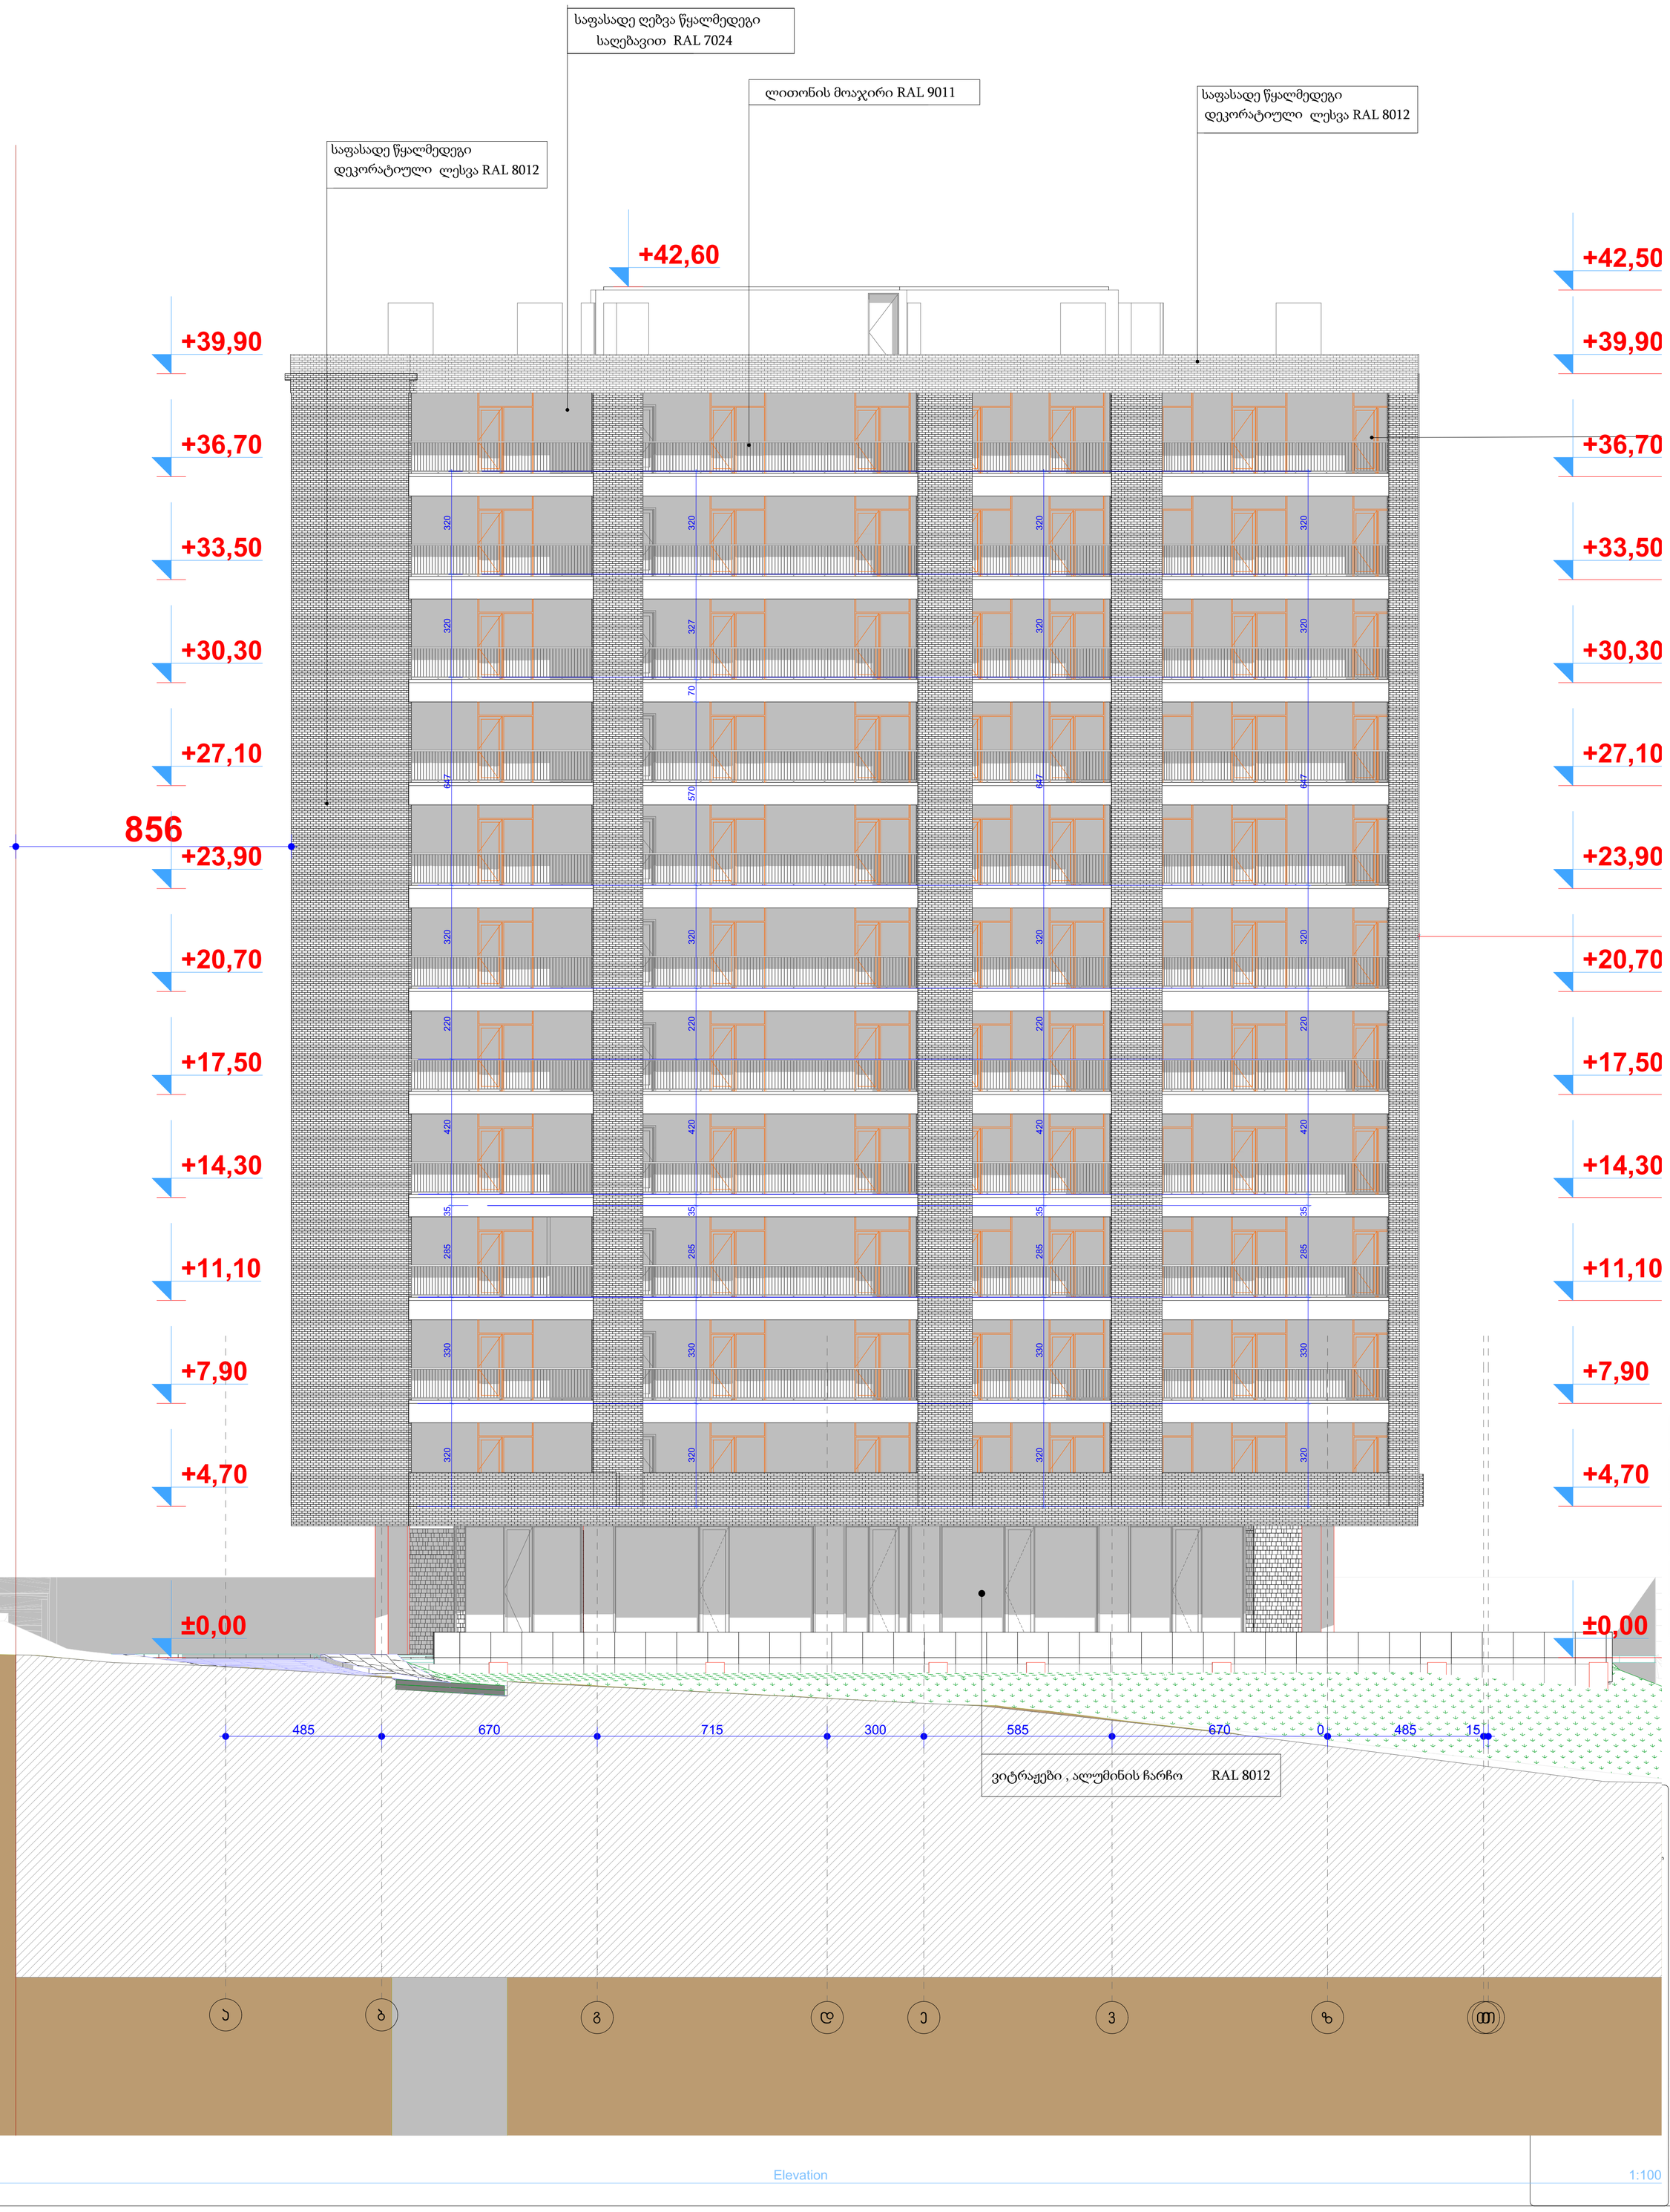

მრავალბინიანი
საცხოვრებელი
კომპლექსში

თბილისი
ვაკის რაიონი
ს.კ.

კ. მოლრეკილაძე

ცომაია

სართულის
ბაზამუნაების ფართი კ2 მ²

1. ნახაზი მომზადებული მისაწვდომობის სტანდარტების მიხედვით.

2. ზომები მოცემულია სანტიმეტრებში.

A1

1:200

თბილისი 2022 წ.

E-0

Elevation

1:100



E-04

Elevation

1:200

+0.00 ნიშნული

ბეტონის კედელი

საფრენეხი კოლონა

კარის ღიობი/ფანჯრის ღიობი

მრავალბინიანი საცხოვრებელი კომპლექსში

თბილისი ზღვისპირა

ს.კ. 01.72.14.009.672

კ. მოგრელიძე

ეტაპია

საერთო ფართის განაშენიანების ფარგლებში კ2 8²

1. ნახაზი მოიზადებული მასშტაბობის სტანდარტების მიხედვით.

2. ზომები მოცემულია სანტიმეტრებში.

A1

1:200

თბილისი 2022 წ.

შენიშვნა: 0,00 ნიშნული შესაბამება
აბსოლიტური ნიშნულის 518,80-ს



Elevation

A1

1:200

თბილისი 2022 წ.

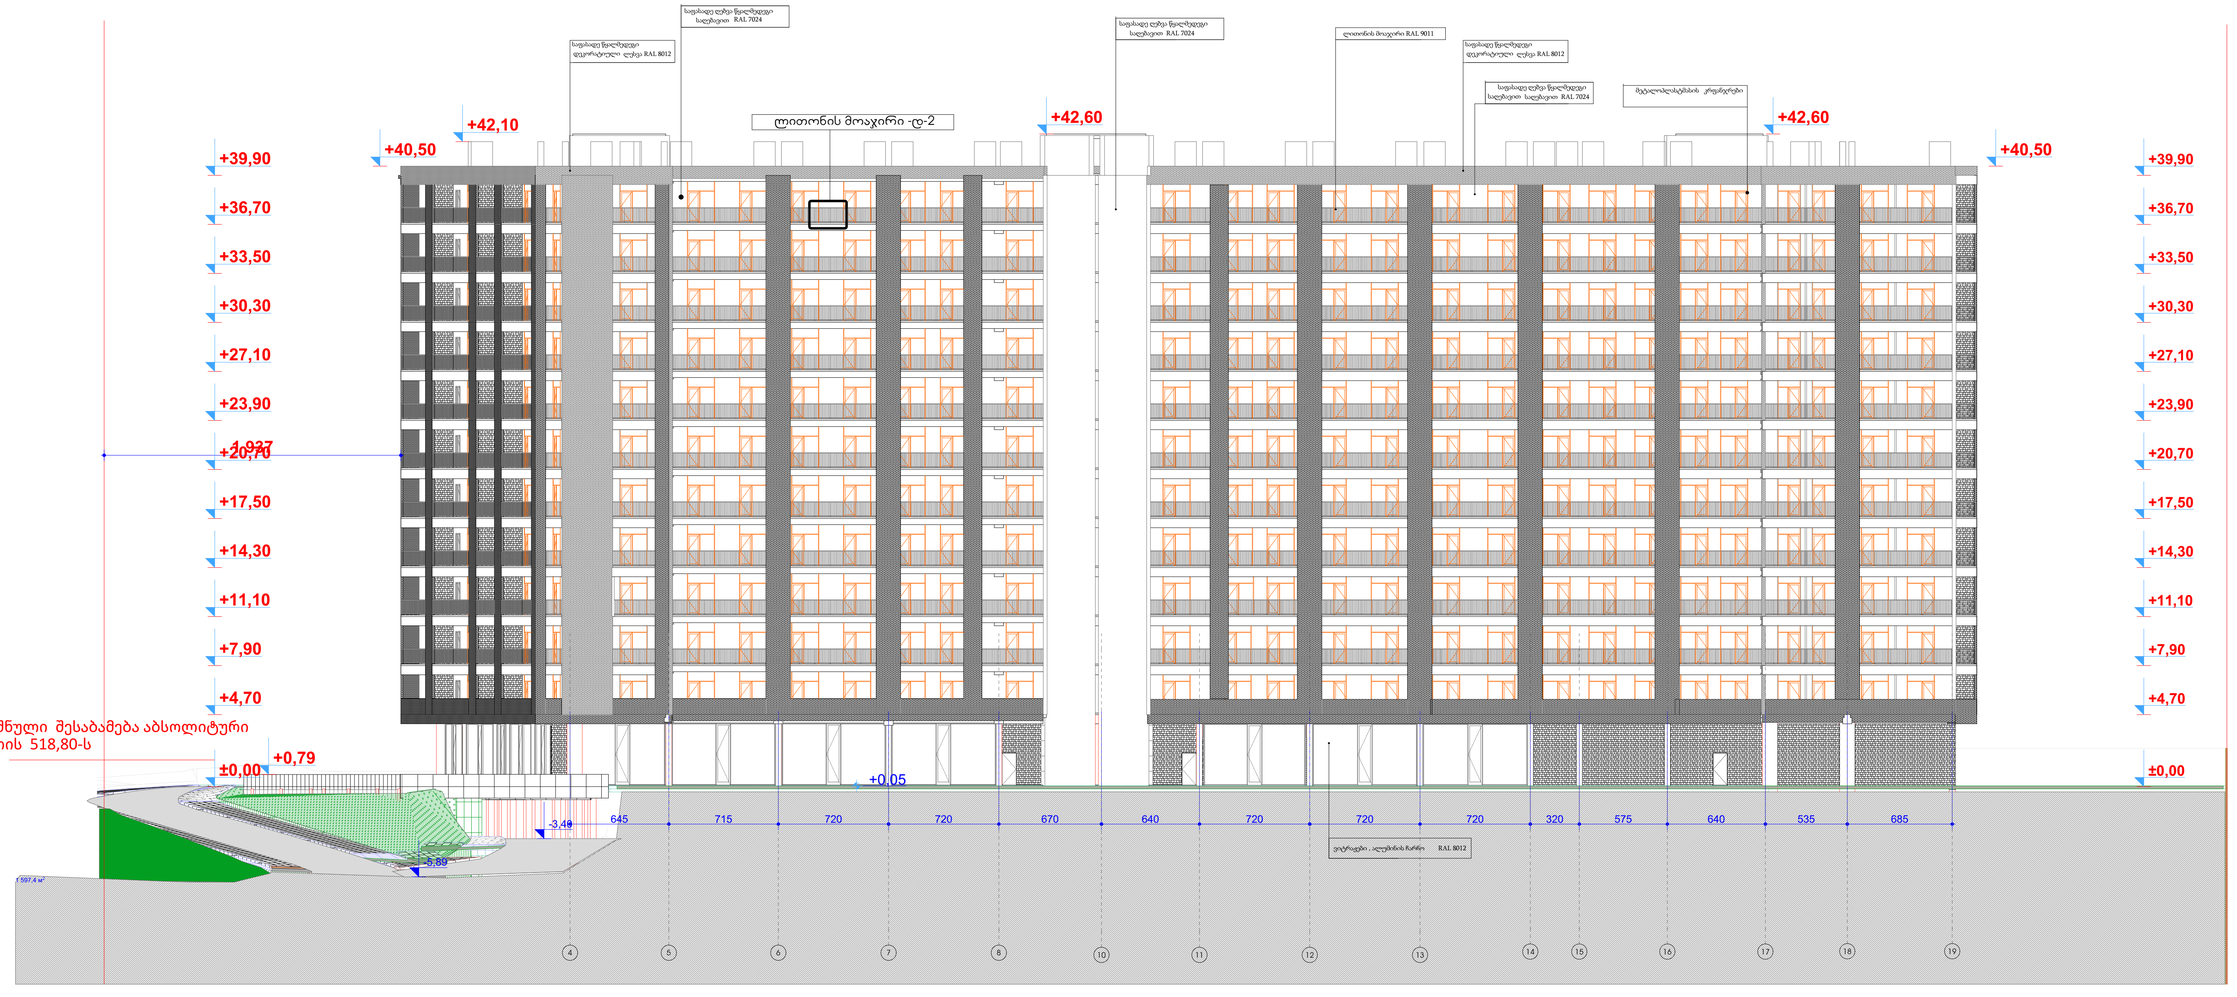

Elevation

ობიექტი
ზღვისპირეთი
კომპლექსი

მშენებლობისა
საცხოვრებელი
კომპლექსი

ნახაზის
დასახელება

ს.კ. 01.72.14.009.672

ა. მოდებაძე

ეტაპია

საერთო
განაშენიანების ფართი კ2 მ²

ანოტირების ფართის შესახებ:

სტრუქტურული ელემ:

+0.00 ნიშნული

ბეტონის კედელი

ბეტონის კედელი

საფრენი კოლონა

კარის ღიობი/ფანჯრის ღიობი

1. ნახაზი მოქმედებული მისაწვდომობის სტანდარტების მიხედვით.

2. ზომები მოცემულია სანტიმეტრებში.

A1

1:200

თბილისი 2022 წ.