
გადაწყვეტილება № 6979281 პასუხად მოგახსენებთ, რომ გრგ-თი გათვალისწინებულია ავტოსადგომების ადგილმდებარეობების ცვლილება სადარბაზოს შესასვლელის განთავსების, მწვანე ნარგავებისა ან/და საკომუნიკაციო ჭების განთავსებიდან გამომდინარე. აღნიშნული საკითხი ზუსტდება არქიტექტურული პროექტის შეთანხმების ეტაპზე.

მიწის ნაკვეთის ფართი	1677 მ²
ბინაშენიანების ფართი	4467.2 მ²
საერთო ფართი	4053 მ²
საცხოვრებელი ფართი	2786.2 მ²
კომერციული ფართი	378.9 მ²
საზაფხულო ფართი	360.3 მ²
საერთაშორისო და კიბის უჯრედები	527.6 მ²
პ2-ის საანგარიშო ფართი გარე კონტურზე	4221.1 მ²
საპარკინგე ფართი	4680 მ²
მათ შორის 0.00-ის ჯვეთი	4160 მ²
0.00-ის ქვეთი	520 მ²
საპარკინგე მოცულობა	14430 მ³
მათ შორის 0.00-ის ჯვეთი	13702 მ³
0.00-ის ქვეთი	728 მ³
შენობის კონსტრუქციული სიმაღლე (-1.7 ნიშნულიდან +27.0 ნიშნულამდე)	28.7 მ

ნაბა'ბა'ბ. ზ'ბაბაბ'ბზ'ბბა			ბაბ'ბბაბა'ბ
ბ'ბბაბბბა			a.1/100
file		layout	ზზ'ბაბ
შბა 1:200-5	ზზბაბა'ბაბბ		
	ძ. ბბაბზ'ბბა, ზზბა.ბ'ზბბ. ბაბზბა'ბაბ N 13		
ბბაბაბზ'ბაბზბა	ბბა'ბაბ		ბ.ბზ'ბზ'ზ'ბა
ზბა'ბაბბ'ბაბ	ზ.ბ.ბბა.ბზ'ბბა		
ბაბ.ბზ'ბ'ბაბ.ბაბ'ბაბ	ზ.ბ.ბზ'ბ.ბბაბ		
ბაბბაბ'ბბაბბ'ბაბ	ბ.ბაბ'ბბზ'ბბ'ბ ბ.ბაბბ.ბბზ'ბბ'ბ ბ.ბ.ბბ'ბბა.ბ		
ბ'ბბ.ბაბ'ბ.ბბ'ბაბ	ბ.ბ.ბ.ბ.ბ.ბ.ბ		
ბაბ'ბ'ბბა	ბბაბ'ბბ	ბბ'ბაბ.ბ'ბ'ბბ.	ბბბ'ბ'ბ N
ბაბ'ბბბა	10.02.2023		

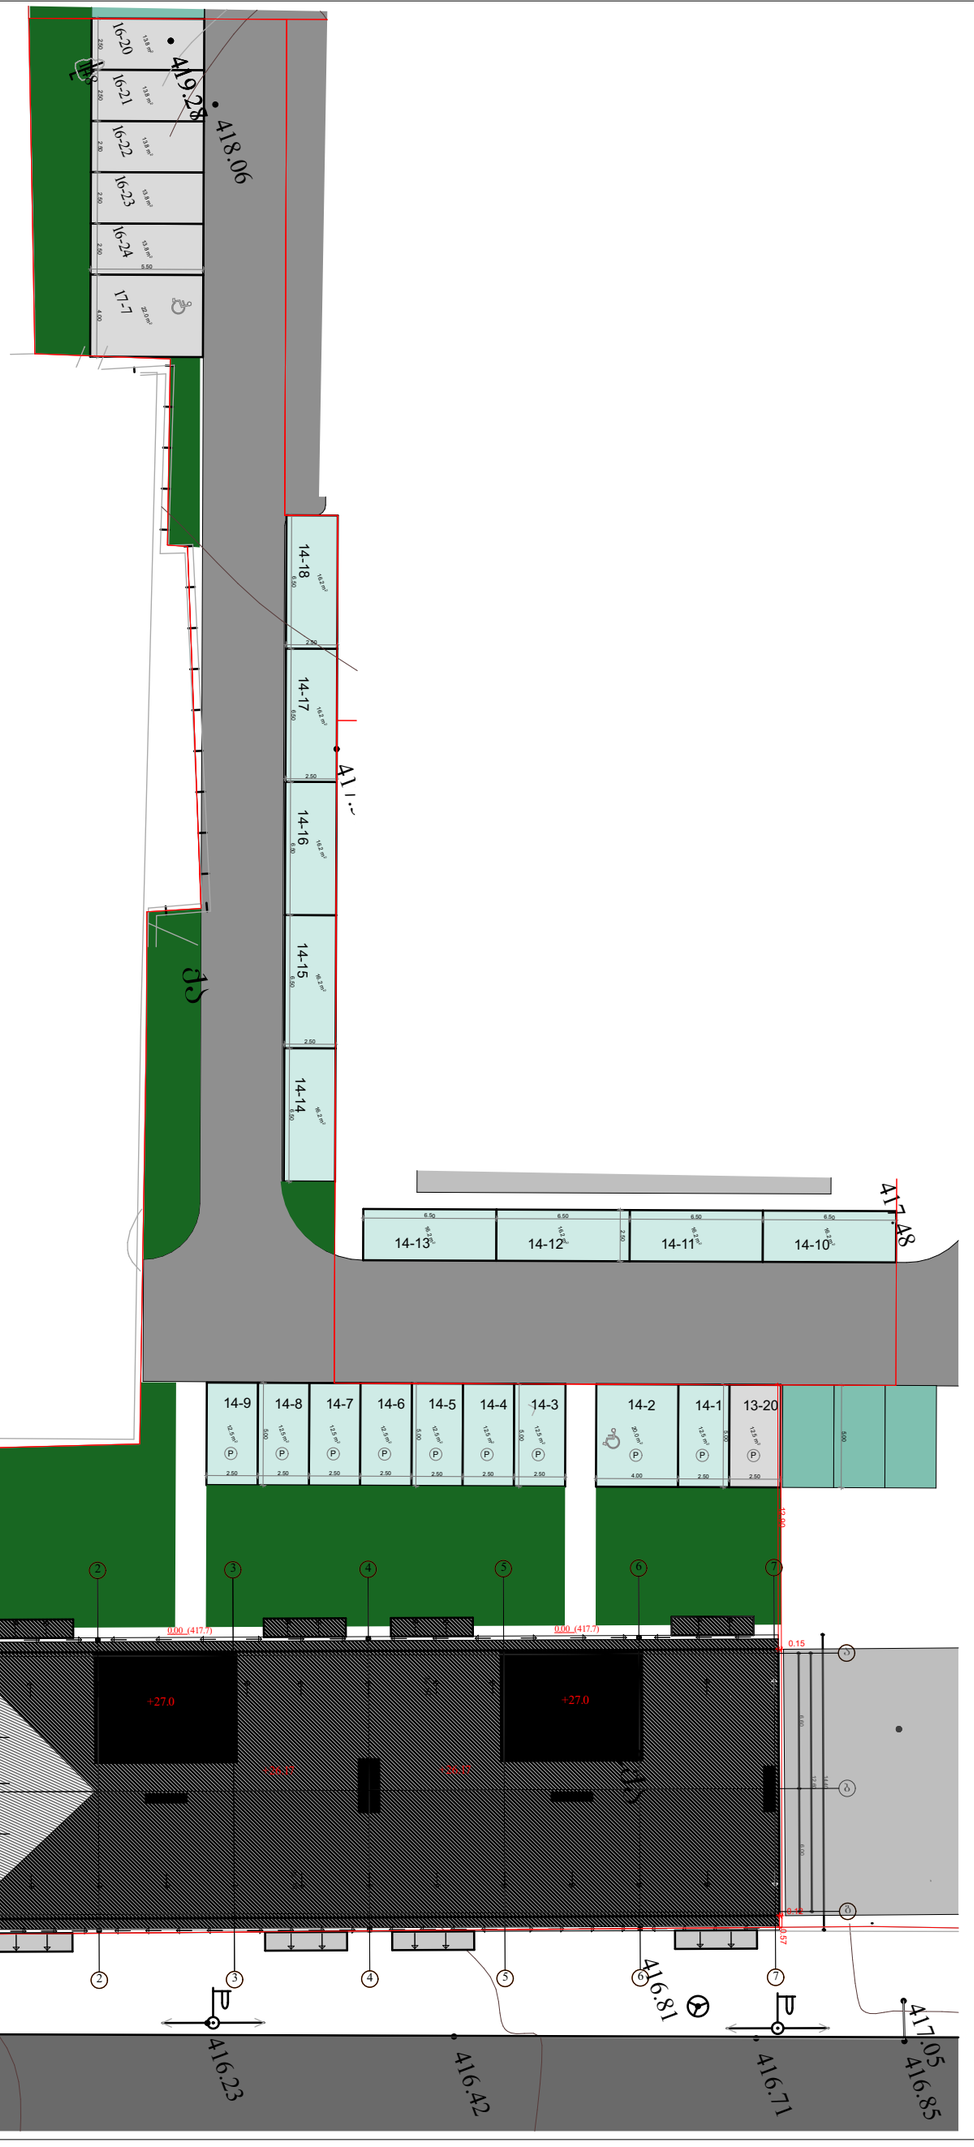

მიწის ნაკვეთის ფართი	1677 მ²
განაშენიანების ფართი	4467.2 მ²
სერთო ფართი	4053 მ²
საცხოვრებელი ფართი	2786.2 მ²
კომერციული ფართი	378.9 მ²
სახანძრო ფართი	360.3 მ²
საერთო ტერასები და აივნის უსრულება	527.6 მ²
პ2-ის საანგარიშო ფართი ბარე კონტურზე	4221.1 მ²
საშენებლო ფართი	4680 მ²
მათ შორის 0.00-ის ჯვეთი	4160 მ²
0.00-ის ქვეთი	520 მ²
საშენებლო მოცულობა	14430 მ³
მათ შორის 0.00-ის ჯვეთი	13702 მ³
0.00-ის ქვეთი	728 მ³
შენობის კონსტრუქციული სიმაღლე (-1.7 ნიშნულიდან +27.0 ნიშნულამდე)	28.7 მ

პროექტის დასახელება	ბინამრავალსართულიანი საცხოვრებელი კორპუსი N13
ობიექტის მისამართი	ქ. ბათუმი, ბოსტანის ქუჩა N13
ფაზა	პროექტი
სექციის/ბლოკის	
ეტაპი/სართული	
ბინის ნომერი	
ნახაზის დასახელება	გენერალური გეგმა
ავტორის/ავტორების ხელმოწერა	
ნახაზის	ნომერი N
პროექტის	10.02.2023
Title	
Layout	
Scale	1:100
Date	
Sheet	

მიწის ნაკვეთის ფართი	1677 მ²
განაშენიანების ფართი	4467.2 მ²
საერთო ფართი	4053 მ²
საცხოვრებელი ფართი	2786.2 მ²
კომერციული ფართი	378.9 მ²
საზაფხულო ფართი	360.3 მ²
საერთო სარგებლობის და კიბის უჯრედები	527.6 მ²
ქ2-ის საანგარიშო ფართი გარე კონტურზე	4221.1 მ²
საწვიმებელი ფართი	4680 მ²
მათ შორის 0.00-ის ზევით	4160 მ²
0.00-ის ქვევით	520 მ²
საწვიმებელი მოცულობა	14430 მ³
მათ შორის 0.00-ის ზევით	13702 მ³
0.00-ის ქვევით	728 მ³
შენობის კონსტრუქციული სიმაღლე (-1.7 ნიშნულიდან +27.0 ნიშნულამდე)	28.7 მ

ავტოსადგომების განაწილების სქემა

პროექტის დასახელება			მასშტაბი
ობიექტის დასახელება			1:100
file	layout		შეცვლა
შპს "ეკო-5"	ქ. თბილისში, ვერის ჭალის გაყოფაზე N 13		
მონაწილეობა	ფასადი	სექციური ჭრილი	
რეალიზაციის ეტაპი			
პროექტის ეტაპი			
პროექტის მენეჯერი			
პროექტის ხელმძღვანელი			
ხელმოწერა	ფასადის	შენობის ნ	
პროექტის თარიღი	03.04.2020		

საქართველო
ქ. თბილისის მერია
სსიპ ტაბორების პარიზებისძის სამსახური

ქალაქ თბილისი , გარეუბანი მიკროდ. N93 (01.17.12.093.028)
საკუთრებაში არსებული 3259 კვ.მ. არასასოფლო-სამეურნეო
დანიშნულების მქონე ნაკვეთის და მასა მიმდებარე ტერიტორიის ტოპოგრაფიული

გეგმა


4604750
4604700
4604650
4604600
4604550
4604500
4604450
4604400
488050
488100
488150
488200
488250
488300
488350
488400
488450
488500
ელექტრო
ელექტრო
ელექტრო