
A301
1 : 100

ფასადი ღერძებში 15-1

ფასადის განშლები

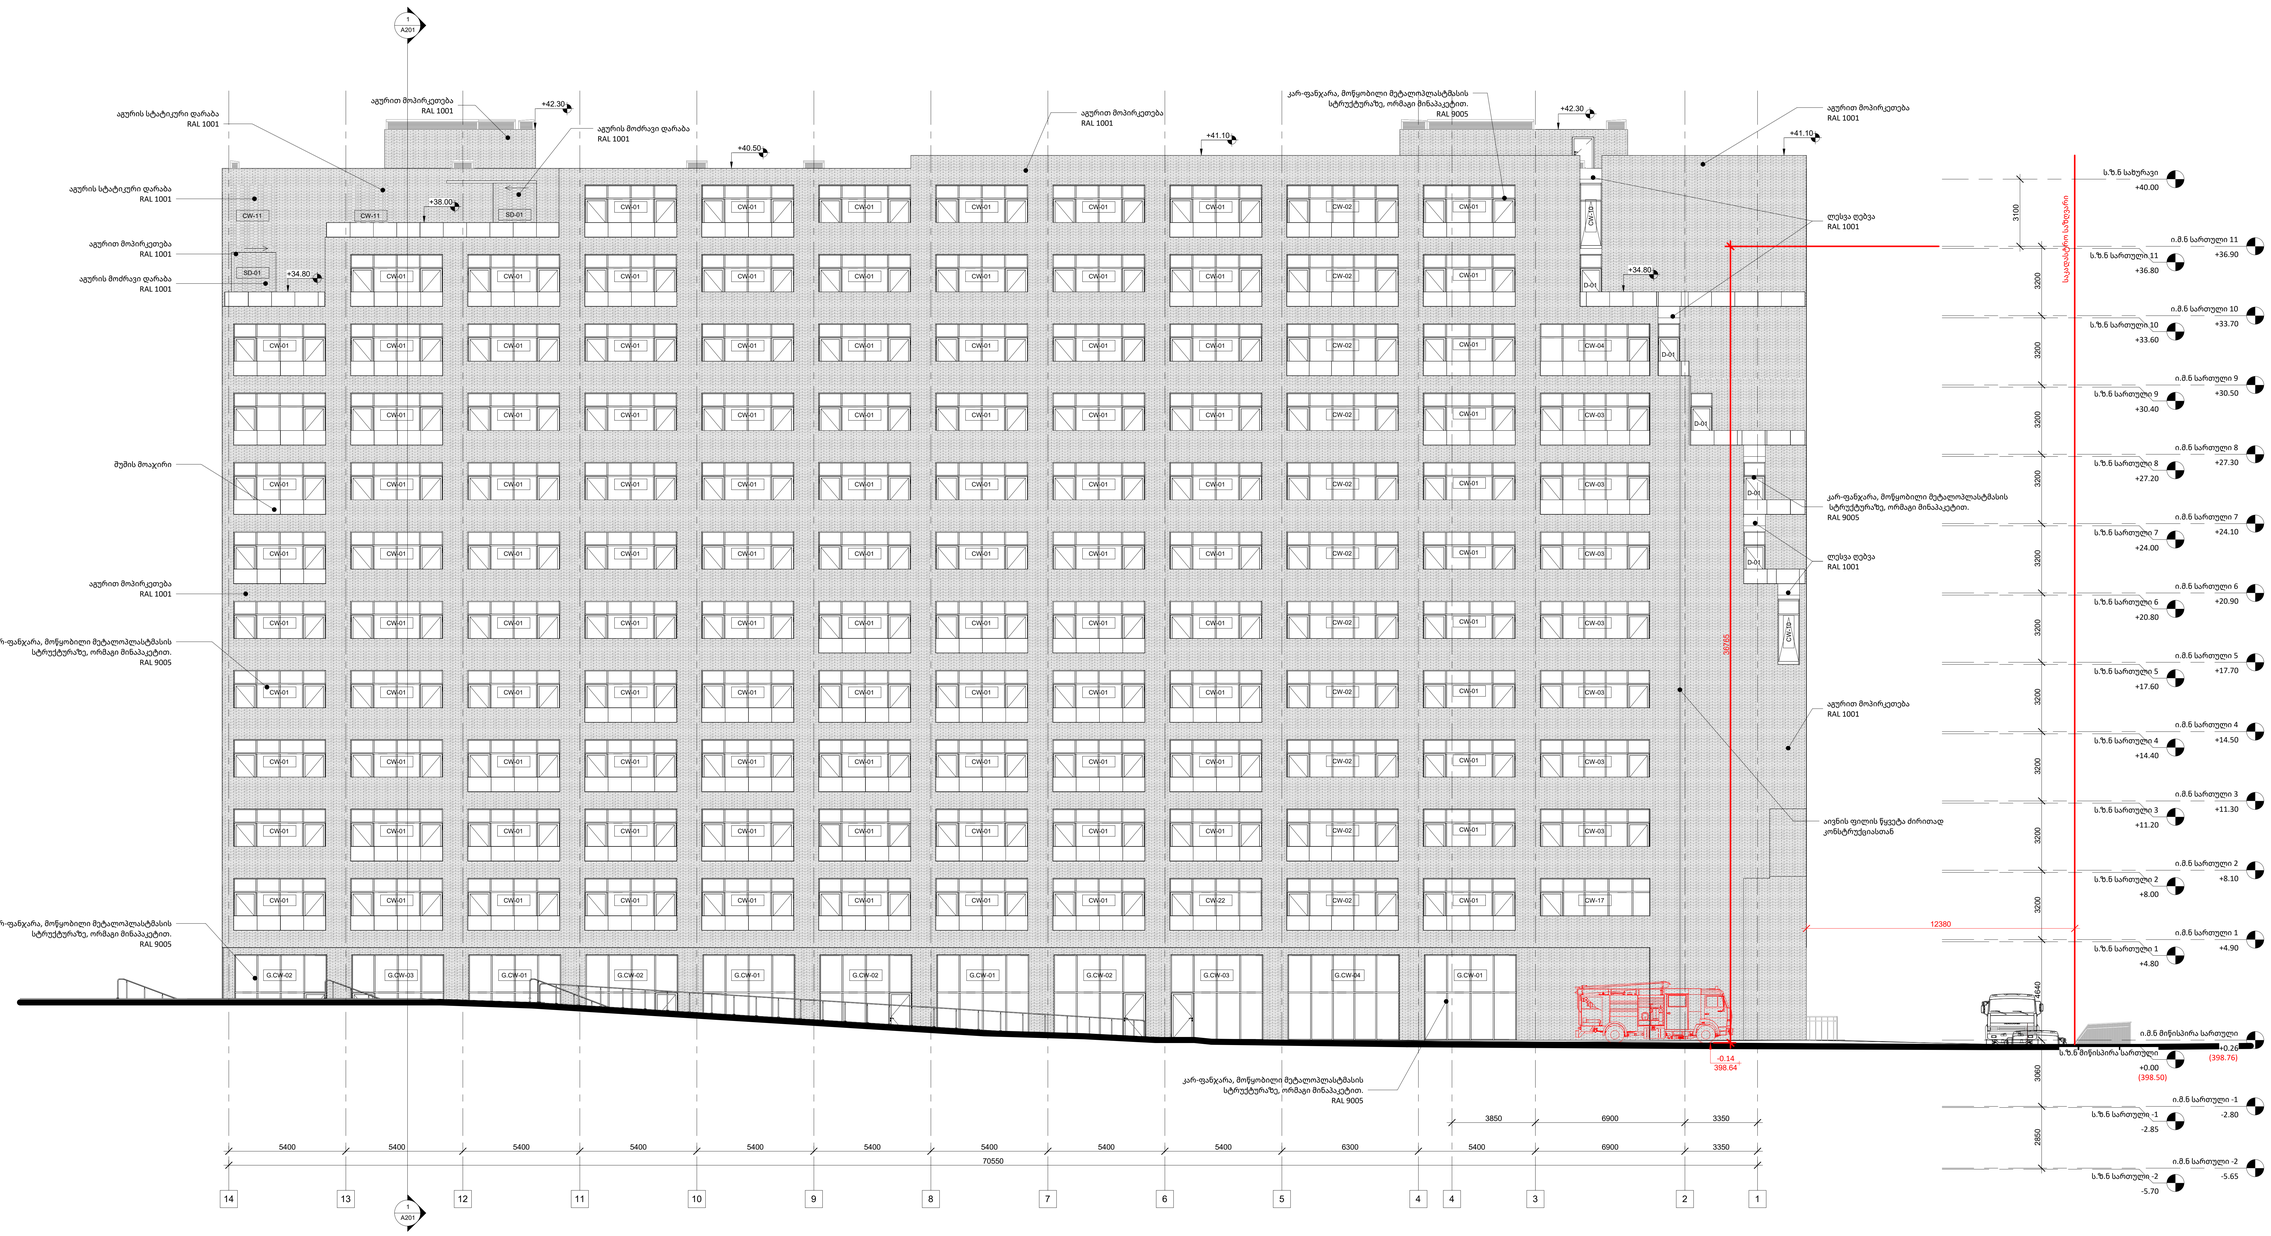

A0

A301

სათაური

ფასადი ღერძებში 15-1

NS Studio
0179 ბაზალეთის ქუჩა 3
ქ. თბილისი, საქართველო.
Tel: 593 27 88 58
info@nsstudio.ge


პროექტი

ქალაქ თბილისში,
გარდაბნის გზატკეცილის N42_ის
მიმდებარედ მრავალბინიანი
საცხოვრებელი სახლი


ინფორმაცია დამკვეთის შესახებ

შპს "მატერიკი" ID: 405466749

სიტუაციური გეგმა

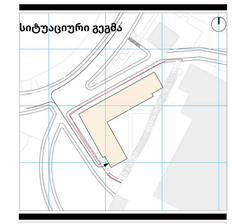

სქემატური განშლა

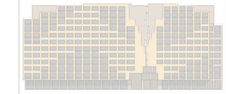

შენიშვნა

ექსპლიკაცია

#15/04/2024

Cad Dwg File: **Samgori Residence**

ლუკა ჩაგანავა
ნინო ჭანტურია
უჩა ზღუდაძე
გიორგი ხეცურიანი
ილია ძიძიგური

NS Studio

A302
1 : 100

ფასადი ღერძებში L-A

ფასადის განშლები



A0

A302

სათაური

ფასადი ღერძებში L-A

NS Studio
0179 ბაზალეთის ქუჩა 3
ქ. თბილისი, საქართველო.
Tel: 593 27 88 58
info@nsstudio.ge


პროექტი

ქალაქ თბილისში,
გარდაბნის გზატკეცილის N42_ის
მიმდებარედ მრავალბინიანი
საცხოვრებელი სახლი


ინფორმაცია დამკვეთის შესახებ

შპს "მატერიკი" ID: 405466749

სიტუაციური გეგმა

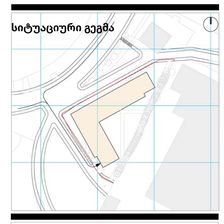

სქემატური განშლა

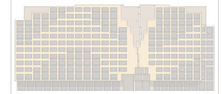

შენიშვნა

ექსპლიკაცია

15/04/2024

Cad Dwg File: **Samgori Residence**

ლუკა ჩაგანავა

ნინო ჭანტურია

უჩა ზღუდაძე

გიორგი ხეცურიანი

ილია ძიძიგური

NS Studio

A303
1 : 100

ფასადი ღერძებში 1-15

ფასადის განშლები



A0

A303

სათაური

ფასადი ღერძებში 1-15

NS Studio
0179 ბაზალეთის ქუჩა 3
ქ. თბილისი, საქართველო.
Tel: 593 27 88 58
info@nsstudio.ge


პროექტი

ქალაქ თბილისში,
გარდაბნის გზატკეცილის N42_ის
მიმდებარედ მრავალბინიანი
საცხოვრებელი სახლი


ინფორმაცია დამკვეთის შესახებ

შპს "მატერიკი" ID: 405466749

სიტუაციური გეგმა

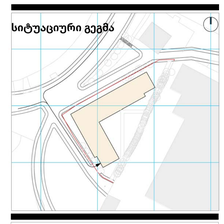

სქემატური განშლა

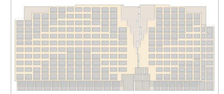

შენიშვნა

ექსპლიკაცია

15/04/2024

Cad Dwg File: **Samgori Residence**

ლუკა ჩაგანავა
ნინო ჭანტურია
უჩა ზღუდაძე
გიორგი ხეცურიანი
ილია ძიძიგური

NS Studio

A304
1 : 100

ფასადი ღერძებში A-L

ფასადის განშლები



A0

A304

სათაური

ფასადი ღერძებში A-L

NS Studio
0179 ბაზალეთის ქუჩა 3
ქ. თბილისი, საქართველო.
Tel: 593 27 88 58
info@nsstudio.ge


პროექტი

ქალაქ თბილისში,
გარდაბნის გზატკეცილის N42_ის
მიმდებარედ მრავალბინიანი
საცხოვრებელი სახლი


ინფორმაცია დამკვეთის შესახებ

შპს "მატერიკი" ID: 405466749

სიტუაციური გეგმა

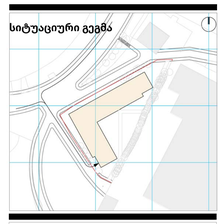

სქემატური განშლა

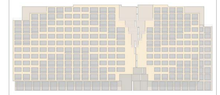

შენიშვნა

ექსპლიკაცია

#15/04/2024

Cad Dwg File: **Samgori Residence**


ლუკა ჩაგანავა
ნინო ჭანტურია
უჩა ზღუდაძე
გიორგი ხეცურიანი
ილია ძიძიგური

NS Studio


A701
1 : 50

კარ-ფანჯრების ტიპოლოგია


CW-01
რაოდენობა : 243
ფართობი : 12.0მ²

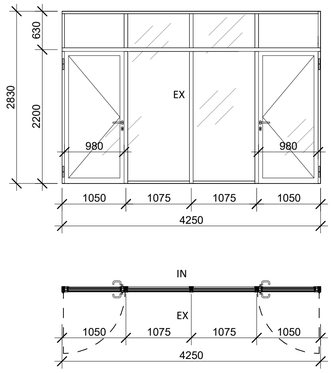


CW-02
რაოდენობა : 22
ფართობი : 14.6მ²

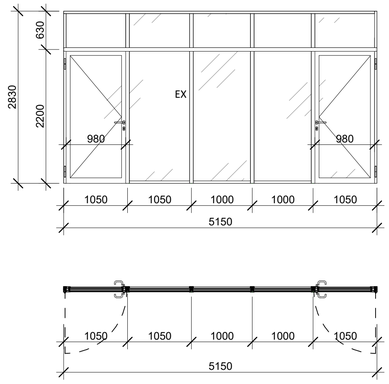


CW-03
რაოდენობა : 07
ფართობი : 14.3მ²

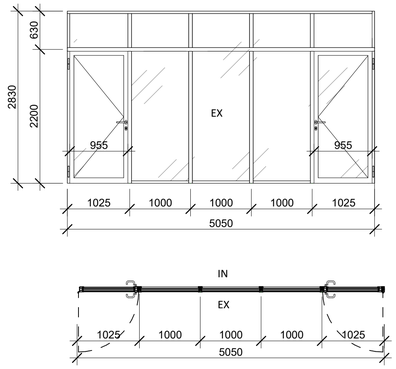


CW-04
რაოდენობა : 01
ფართობი : 14.3მ²

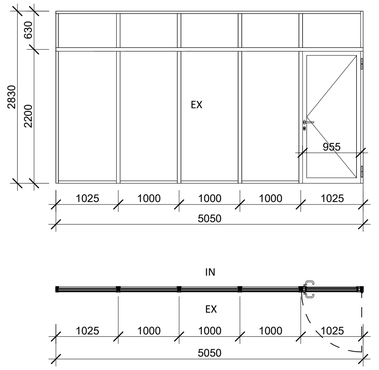


CW-05
რაოდენობა : 06
ფართობი : 3.6მ²

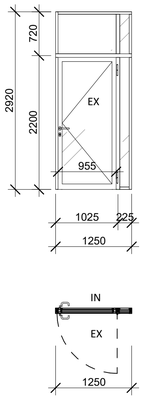


CW-06
რაოდენობა : 22
ფართობი : 12.0მ²

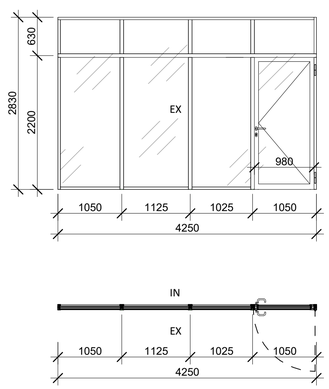


CW-07
რაოდენობა : 10
ფართობი : 11.0მ²

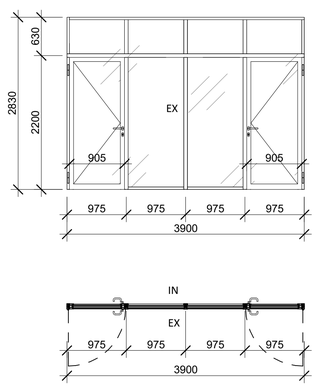


CW-08
რაოდენობა : 5
ფართობი : 10.7მ²

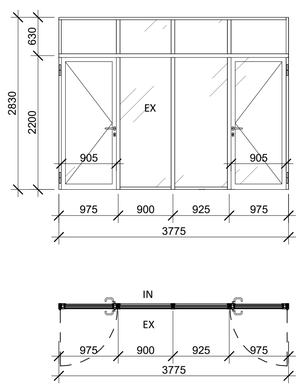


CW-09
რაოდენობა : 1
ფართობი : 12.7მ²

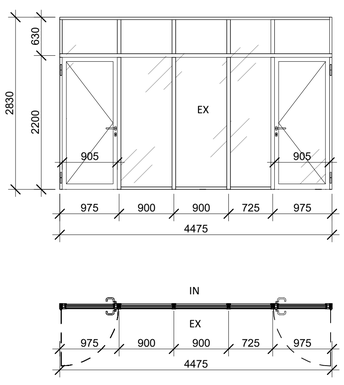


CW-10
რაოდენობა : 7
ფართობი : 3.0მ²

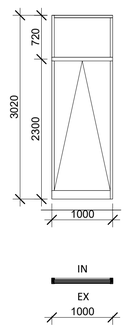


CW-11
რაოდენობა : 2
ფართობი : 5.7მ²

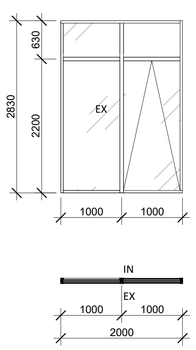


CW-12
რაოდენობა : 22
ფართობი : 2.5მ²

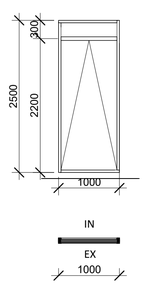


CW-13
რაოდენობა : 8
ფართობი : 12.3მ²

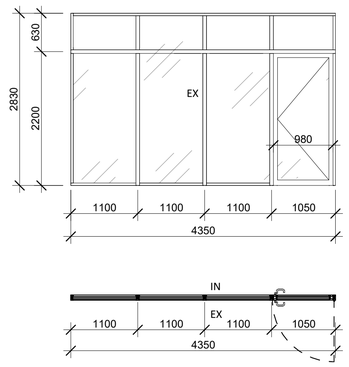

CW-14
რაოდენობა : 11
ფართობი : 4.1მ²

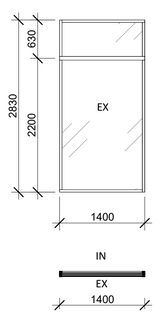

CW-15
რაოდენობა : 3
ფართობი : 3.5მ²

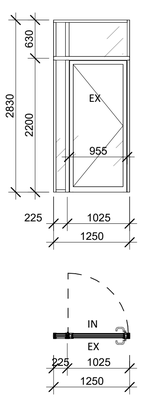

A1

A701

სათაური
კარ-ფანჯრების
ტიპოლოგია

NS Studio
0179 ბაზალეთის ქუჩა 3
ქ. თბილისი, საქართველო.
Tel: 593 27 88 58
info@nsstudio.ge


პროექტი

ქალაქ თბილისში,
გარდაბნის გზატკეცილის N42_ის
მიმდებარედ მრავალბინიანი
საცხოვრებელი სახლი


ინფორმაცია დამკვეთის შესახებ

შპს "მატერიკი" ID: 405466749

სიტუაციური გეგმა

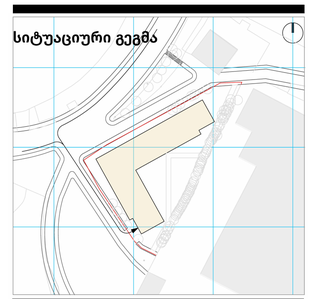

სქემატური განშლა

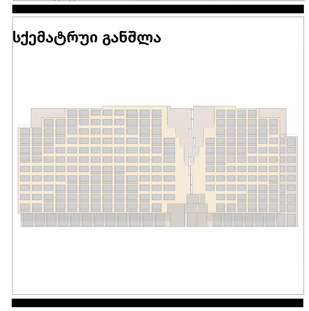

ექსპლიკაცია

07/06/2023


Cad Dwg File: **Samgori Residence**

ლუკა ჩაგანავა
ნინო ქანტურია
უჩა ზღუდაძე
გიორგი ხეცურიანი
ილია ძიძიგური
NS Studio


A702
1 : 50

კარ-ფანჯრების ტიპოლოგია


CW-16
რაოდენობა : 1
ფართობი : 11.08²

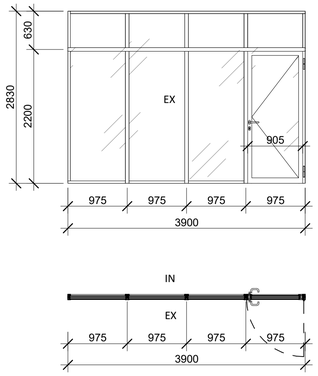


CW-17
რაოდენობა : 1
ფართობი : 18.38²

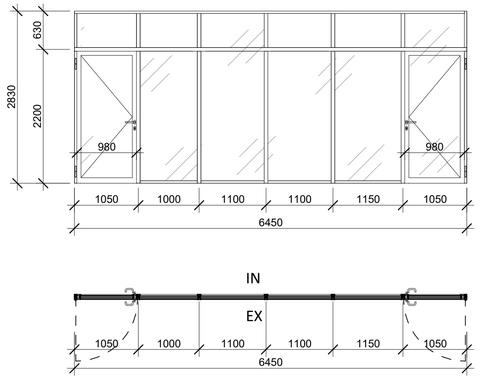


CW-18
რაოდენობა : 1
ფართობი : 3.5²

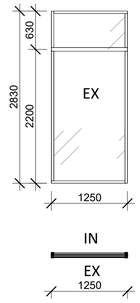


CW-19
რაოდენობა : 11
ფართობი : 16.68²

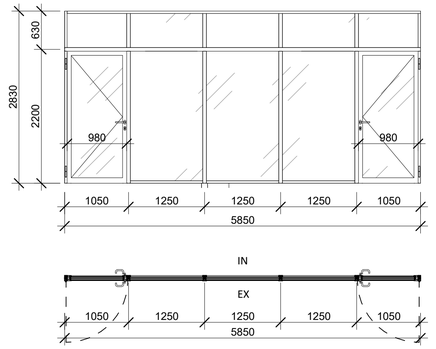


CW-20
რაოდენობა : 2
ფართობი : 10.2²

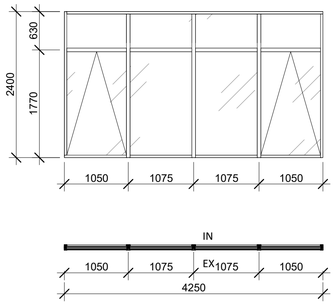


CW-21
რაოდენობა : 2
ფართობი : 10.4²

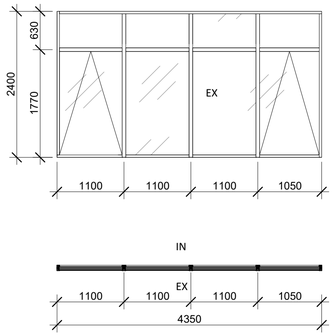


CW-22
რაოდენობა : 1
ფართობი : 12.08²

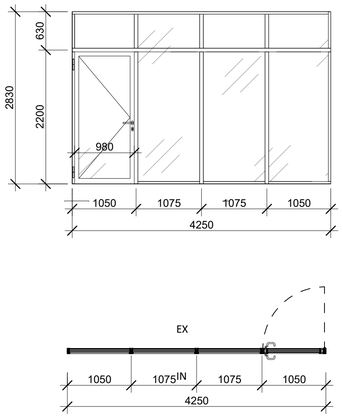


G.CW-01
რაოდენობა : 6
ფართობი : 16.78²

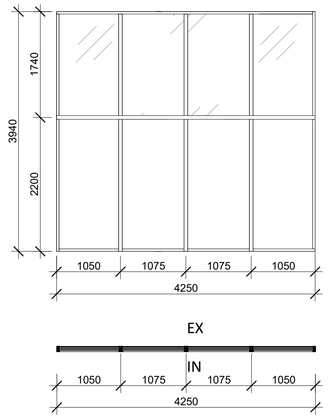


G.CW-02
რაოდენობა : 5
ფართობი : 16.78²

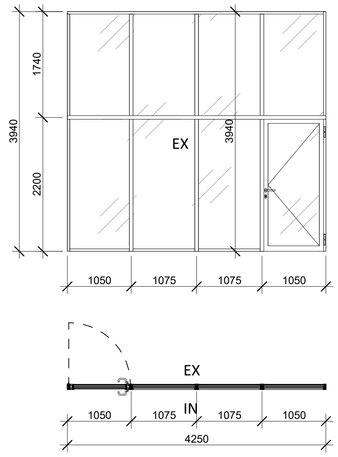


G.CW-03
რაოდენობა : 4
ფართობი : 16.78²

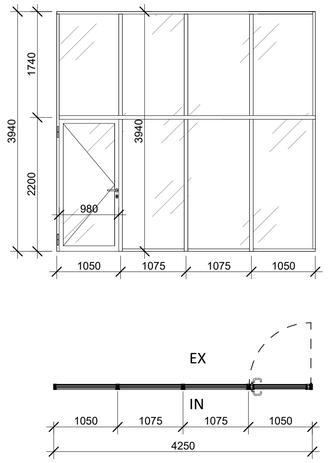


G.CW-04
რაოდენობა : 1
ფართობი : 20.38²

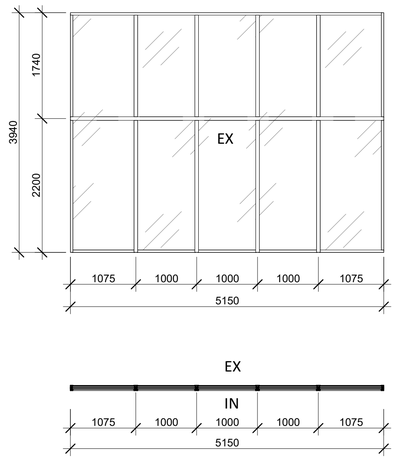

G.CW-05
რაოდენობა : 2
ფართობი : 16.78²

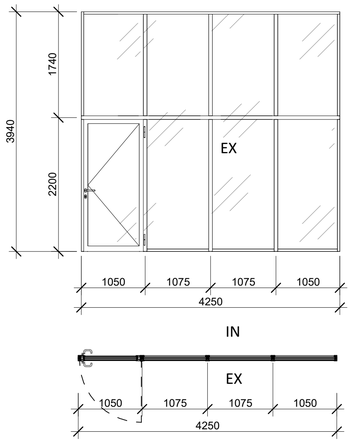

G.CW-07
რაოდენობა : 1
ფართობი : 14.88²

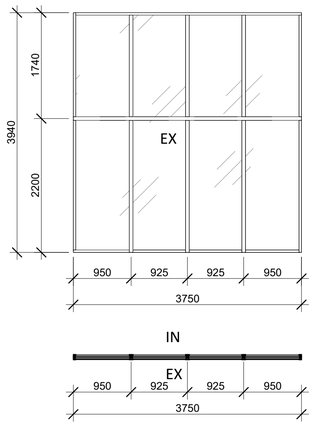

G.CW-06 ამოვარდა სპეციფიკაციებიდან

A1

A702

სათაური
კარ-ფანჯრების
ტიპოლოგია

NS Studio
0179 ბაზალეთის ქუჩა 3
ქ. თბილისი, საქართველო.
Tel: 593 27 88 58
info@nsstudio.ge


პროექტი

ქალაქ თბილისში,
გარდაბნის გზატკეცილის N42_ის
მიმდებარედ მრავალბინიანი
საცხოვრებელი სახლი


ინფორმაცია დამკვეთის შესახებ

შპს "მატერიკი" ID: 405466749

სიტუაციური გეგმა

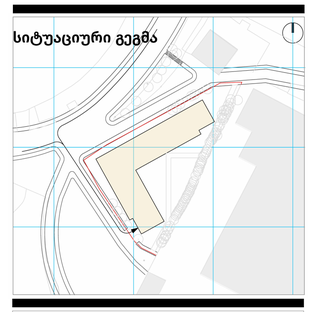

სქემატრული განშლა

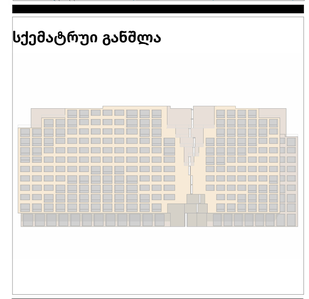

ექსპლიკაცია


07/06/2023
Cad Dwg File: **Samgori Residence**

ლუკა ჩაგანავა
ნინო ჭანტურია
უჩა ზღუდაძე
გიორგი ხეცურიანი
ილია ძიძიგური
NS Studio


A703
1 : 50

კარ-ფანჯრების ტიპოლოგია


G.CW-08
რაოდენობა : 1
ფართობი : 16.9მ²

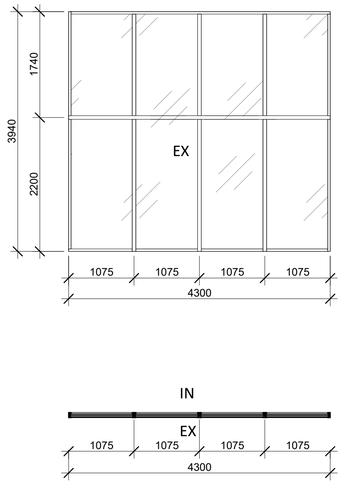


G.CW-09
რაოდენობა : 1
ფართობი : 22.2მ²

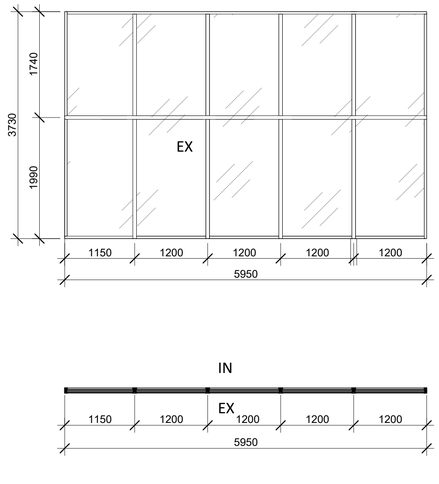


G.CW-10
რაოდენობა : 1
ფართობი : 16.8მ²

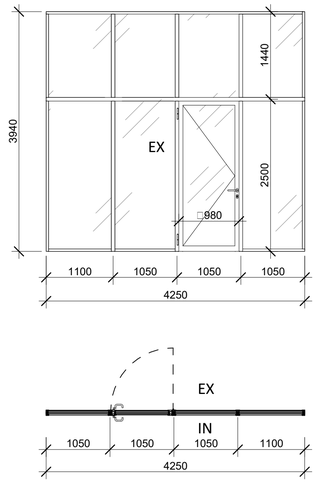


G.CW-11
რაოდენობა : 1
ფართობი : 10.0მ²

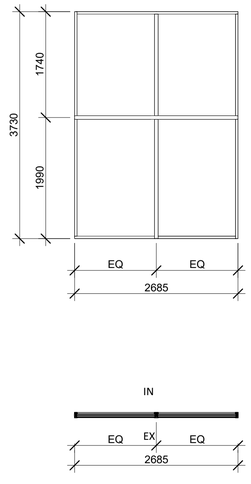


G.CW-12
რაოდენობა : 1
ფართობი : 3.9მ²

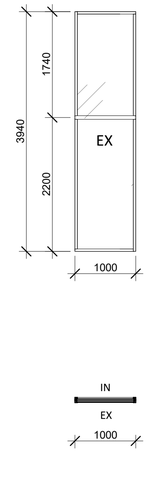


G.CW-13
რაოდენობა : 1
ფართობი : 22.9მ²

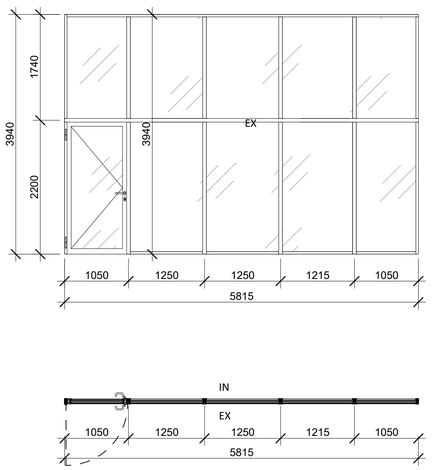


G.CW-14
რაოდენობა : 4
ფართობი : 4.3მ²

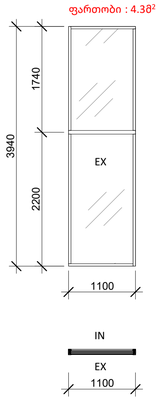


G.CW-15
რაოდენობა : 3
ფართობი : 4.3მ²

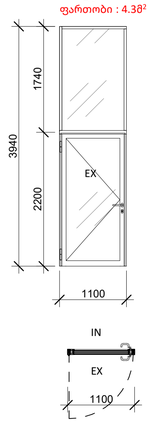


SD-01
რაოდენობა : 2
ფართობი : 5.8მ²

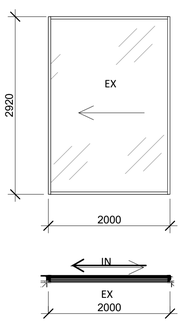


W-02
რაოდენობა : 11
ფართობი : 1.8მ²

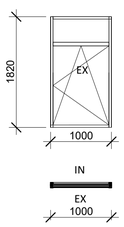


D-01
რაოდენობა : 6
ფართობი : 2.8მ²

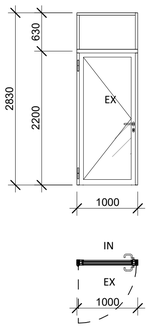

D-02
რაოდენობა : 1
ფართობი : 2.5მ²

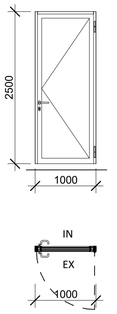

D-03
რაოდენობა : 2
ფართობი : 2.9მ²

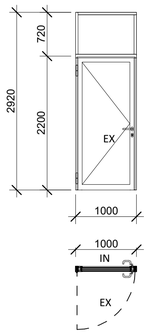

A1

A703

სათაური
კარ-ფანჯრების
ტიპოლოგია

NS Studio
0179 ბაზალეთის ქუჩა 3
ქ. თბილისი, საქართველო.
Tel: 593 27 88 58
info@nsstudio.ge


პროექტი

ქალაქ თბილისში,
გარდაბნის გზატკეცილის N42_ის
მიმდებარედ მრავალბინიანი
საცხოვრებელი სახლი


ინფორმაცია დამკვეთის შესახებ

შპს "მატერიკი" ID: 405466749

სიტუაციური გეგმა

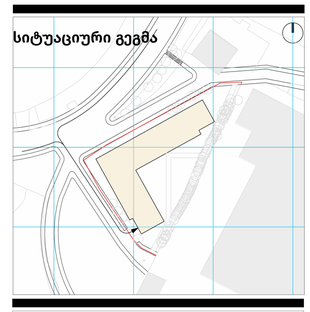

სქემატრული განშლა

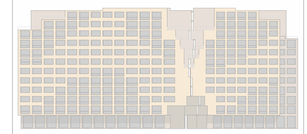

ექსპლიკაცია

07/06/2023

Cad Dwg File: **Samgori Residence**

ლუკა ჩაგანავა

ნინო ჭანტურია

უჩა ზღუდაძე

გიორგი ხეცურიანი

ილია ძიძიგური

NS Studio