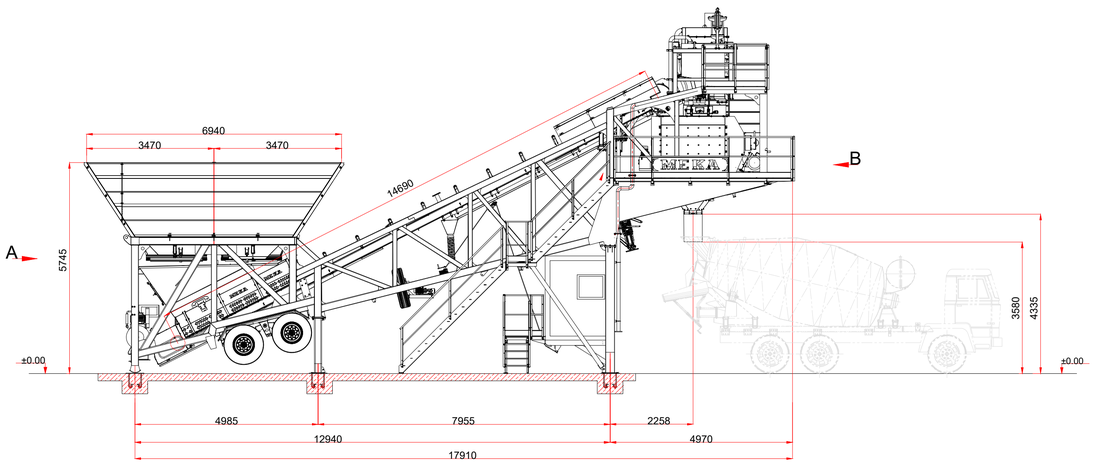

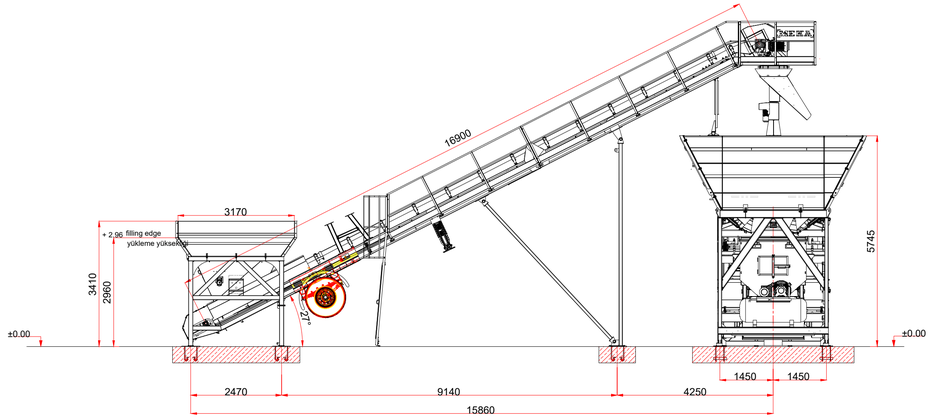

A BAKISI / SEE A

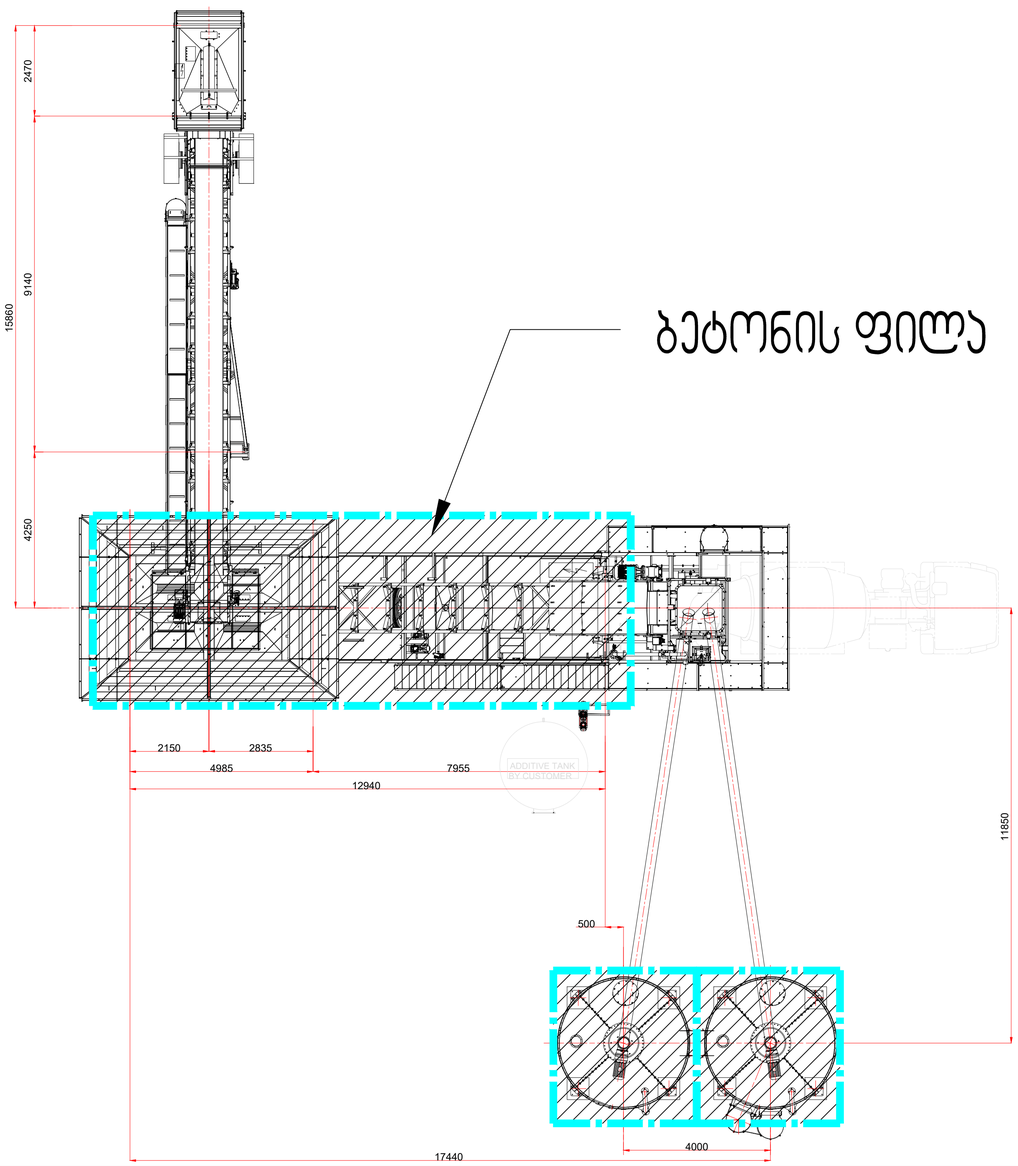

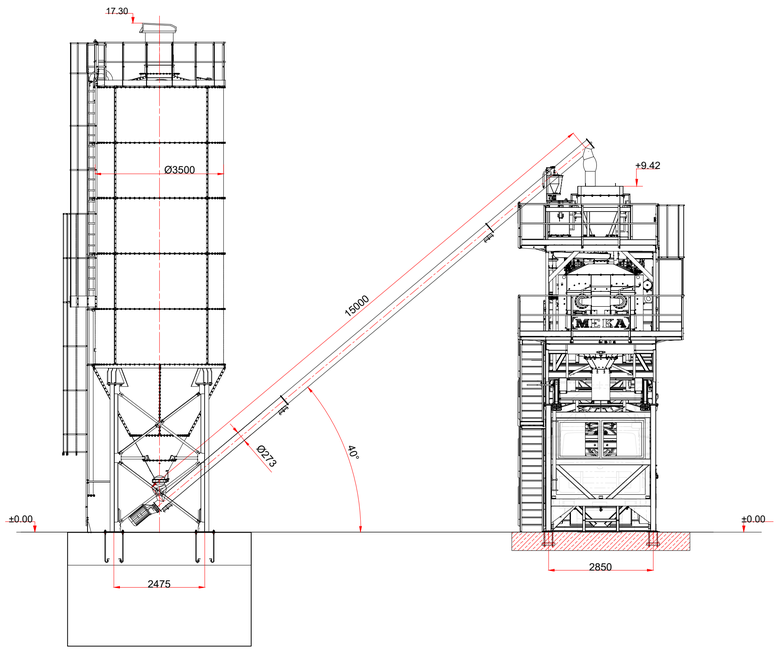

471.03 470.82

471.57 471.07

471.18

471.25 470.76 470.88 470.69 470.77 470.83470.70 470.76 470.89 469.32 470.73468.48 467.12 470.67 467.88

467.53

468.18 468.60 468.99 468.37

468.20

467.66 470.49 470.76 470.73 470.45 470.51 470.48 470.38 470.66 470.72 470.54 470.35 470.21

470.32

470.23

470.32 470.21 470.07 470.13469.95 470.40 470.60 467.57 467.44 467.92

467.15 467.48467.58 467.39

467.36 466.71

471.07 471.12

471.77
471.17

471.65

471.09 466.73 466.86 467.04 466.94 466.94 470.21 469.59 469.90 470.48 470.47 470.50 470.37 469.61 470.24 467.23 466.76 466.79 470.80 470.77 470.27 470.05 470.79

471.09 470.98 470.59 470.30 471.66 471.85 471.78

471.27

471.29 472.63

471.34 473.13 474.86

473.55
475.67

475.76

475.59

474.46

475.98476.41 475.18

474.36

476.20 476.42

475.98 476.31

475.73

475.53
475.91

476.17 476.30 476.34

476.17

475.82 476.22

476.07

475.40
475.67

475.17

474.98474.30 473.65 473.48 472.13 472.20474.08 472.17 474.65 476.27 476.08 472.57 472.18 471.94

472.37 472.11 472.19 472.03

472.15 473.69
472.18 472.09 471.91 472.34 475.23 474.47 475.02 475.17 475.91476.21 476.24 476.11 475.02 474.22 476.24473.87476.03 473.12 471.18 471.41 471.54 471.98 471.64 471.75 471.70 471.60 471.26 472.23 474.05 473.90 473.87 472.30 472.27 473.66 473.46 472.15 474.01 476.27476.33 476.20

475.96 474.01 476.12473.96476.36 473.09 473.18 472.31 472.85 472.39 472.70 472.45472.65473.33 471.93 471.95 471.52 472.01471.47 472.32 472.65 473.08 472.36 471.96 472.38 471.70 472.39

471.36 472.04 472.30 472.79 476.12 475.84 476.19 472.07 471.33 471.36 472.74

475.67 475.65 471.26 471.69 472.30 471.41

471.41

475.30 471.18

471.17

471.11

471.14 471.07 471.11 471.20

472.86

475.25 473.19 471.18 471.51 471.71 471.51 471.47 471.60 471.74 470.72 471.14471.47

471.09

472.74 472.67 472.47 470.58 470.44 471.09

ბეტ

ბეტ

ლა ლა დ=80ლით

C

MADE BY K IRKI MADE BY KIRKI ქალაქი თბილისი, გიორგი მაყაშვილის ქ. #43, (ს/კ 72.12.02.039) შპს "სოკარ ჯორჯია პეტროლიუმი"-ს (ID 202352514) საკუთრებაში არსებული 15000 კვ.მ. არასასოფლო-სამეურნეო დანიშნულების მიწის ნაკვეთის და მისი მიმდებარე ტერიტორიის ტოპოგრაფიული შპს "სოკარ ჯორჯია პეტროლიუმი" 72.12.02.040 72.12.02.317 72.12.02.316 01.72.12.123.003

72.00.105

72.00.105 წ წ D:\კირკი\LOGO_K_K.ჯპგ 72.12.02.393 72.12.02.286 72.12.02.735 01.72.12.123.002 72.12.01.530

01.00.627

01.04.212 01.04.212

01.04.212

479100 4630300 დირექტორი: რ. კირკიტაძე მასშტაბი: 1:500 აზომა: დახაზა: მ. ისაევი 21.03.2024წ. დამკვეთი

გ პირობითი აღნიშვნები შენიშვნა: ქა 1)2) ე. კვეკვეცია ვინაიდან გეგმაზე დატანილია მხოლოდ რეგისტრირებული მიწისქვეშა კომუნიკაციები მათი მდებარეობების დაზუსტება მოხდეს ყველა კომუნიკაციის წარმომადგენლებთან გეგმაზე დატანილია საჯარო რეესტრში რეგისტრირებული ნაკვეთის საზღვრები 425.36 -ა- 01.17.14.001.229 ბუჩქი გაზონი ლითონის ღობე ბეტონის ფუნდამენტზე 01.00.086 72.00.105 }

qa

ბეტ

ბეტ

ლა აუზი

qa

qa

qa

ბეტ

qa

la
ავზი

ავზი
ავზი

qa

qa 3.00m 3.00m

ბეტ

ბეტ

ბეტ

ბეტ

qa

qa

g

g

g

g

g

qa la 3.00m qa

3.00m

3.00m

3.00m 3.00m 3.00m 3.00m 3.00m

qa

qa

qa

fil

fil

-a-

-a-

-a-

-a-

ნანგრევი

qa

qa

g

qa

479200 4630400

479175 4630300

479100 4630325

479100 4630375

გ. მაყაშვილის ქ. 466.81 467.04 467.11 467.12 467.03 467.04 466.96 466.85 467.40469.78 469.84 470.33 470.66 468.87 468.95 467.11 467.48

467.83

467.37 467.16 470.44 470.33 470.66 467.14 467.26 467.29 467.15 467.69 467.83 468.02 468.14 468.74 469.26 469.32 470.02 469.98 470.54 470.14 470.17 470.19 470.34 471.13 472.61 473.22 472.40 472.95 473.55 473.66 474.64 474.23 474.22 471.26 471.31 471.57 471.28 470.67 471.33 470.77 472.83 475.57 475.68 475.52 475.62 473.15 473.06

473.50

473.91

473.69

473.62

475.73

475.37

474.34 473.18 473.25 473.49

473.84 473.89 fil

473.23 473.27 473.61 473.98 473.96

474.11

473.93 474.59 474.59 474.90475.11 474.99 474.79 473.92 474.14474.11 474.06 473.91

473.88

472.98

473.69

472.54 473.22 473.99 474.00
472.51

472.41

472.63

472.49 472.54 472.47 472.56 472.22 472.26 471.42 471.21 471.55 471.24 471.48 470.43

470.45 470.73 470.68 470.92 471.06

471.21 470.80 470.83 470.64 470.22 470.61

468.85
470.40 470.62 470.71 470.24

470.38 470.09 469.96 469.57 471.68 471.01 471.64 470.82 471.21 471.40 471.70 471.86

471.82 470.47 470.65 470.45

475.67 475.70 475.89

475.61

474.38 475.86 475.93 476.09 476.55472.71 469.07 470.21 3.0 m 3.0 m 3.0 m 3.00m 3.0 m 3.0 m 3.0 m

qa

xa 473.44

474.44 3.0 m 3.0 m 3.00m 3.00m 3.00m 3.00m 473.55
3.00m 3.00m 3.00m 3.00m 3.00m 3.00m 3.00m 3.00m 3.00m 3.00m 3.00m 3.00m3.00m 3.00m 3.00m3.00m 3.00m 3.00m 3.00m 3.00m3.00m 3.00m3.00m 3.00m 3.00m3.00m 3.00m3.00m 3.00m 3.00m 3.0 m 3.0 m 3.0 m qa

qa

1 2

3

4

5
6

7

8

9 10 11 121314 15 16 1718 19 21 20 22 24 23 26 25 2728 29 3031 32 33 34 35 36 37 38 39 4041 42 43 44 45 46 49 48 47 51 5052 5354 55 56 57 58 59 60 61 62 63 64 65 66 67 68 69 70 71 72 73 74 75 76 78 77 79 81 80 8283 84 85 86 87 38 3.00m

2150

4985 795

50

ADITVE TANK

2835

12940 BY CUSTOMER

1740

40

15860
4250 9140
2470

1850 11.9მ 12.9მ საპროექტო შენობა შეზღუდვის არეალი

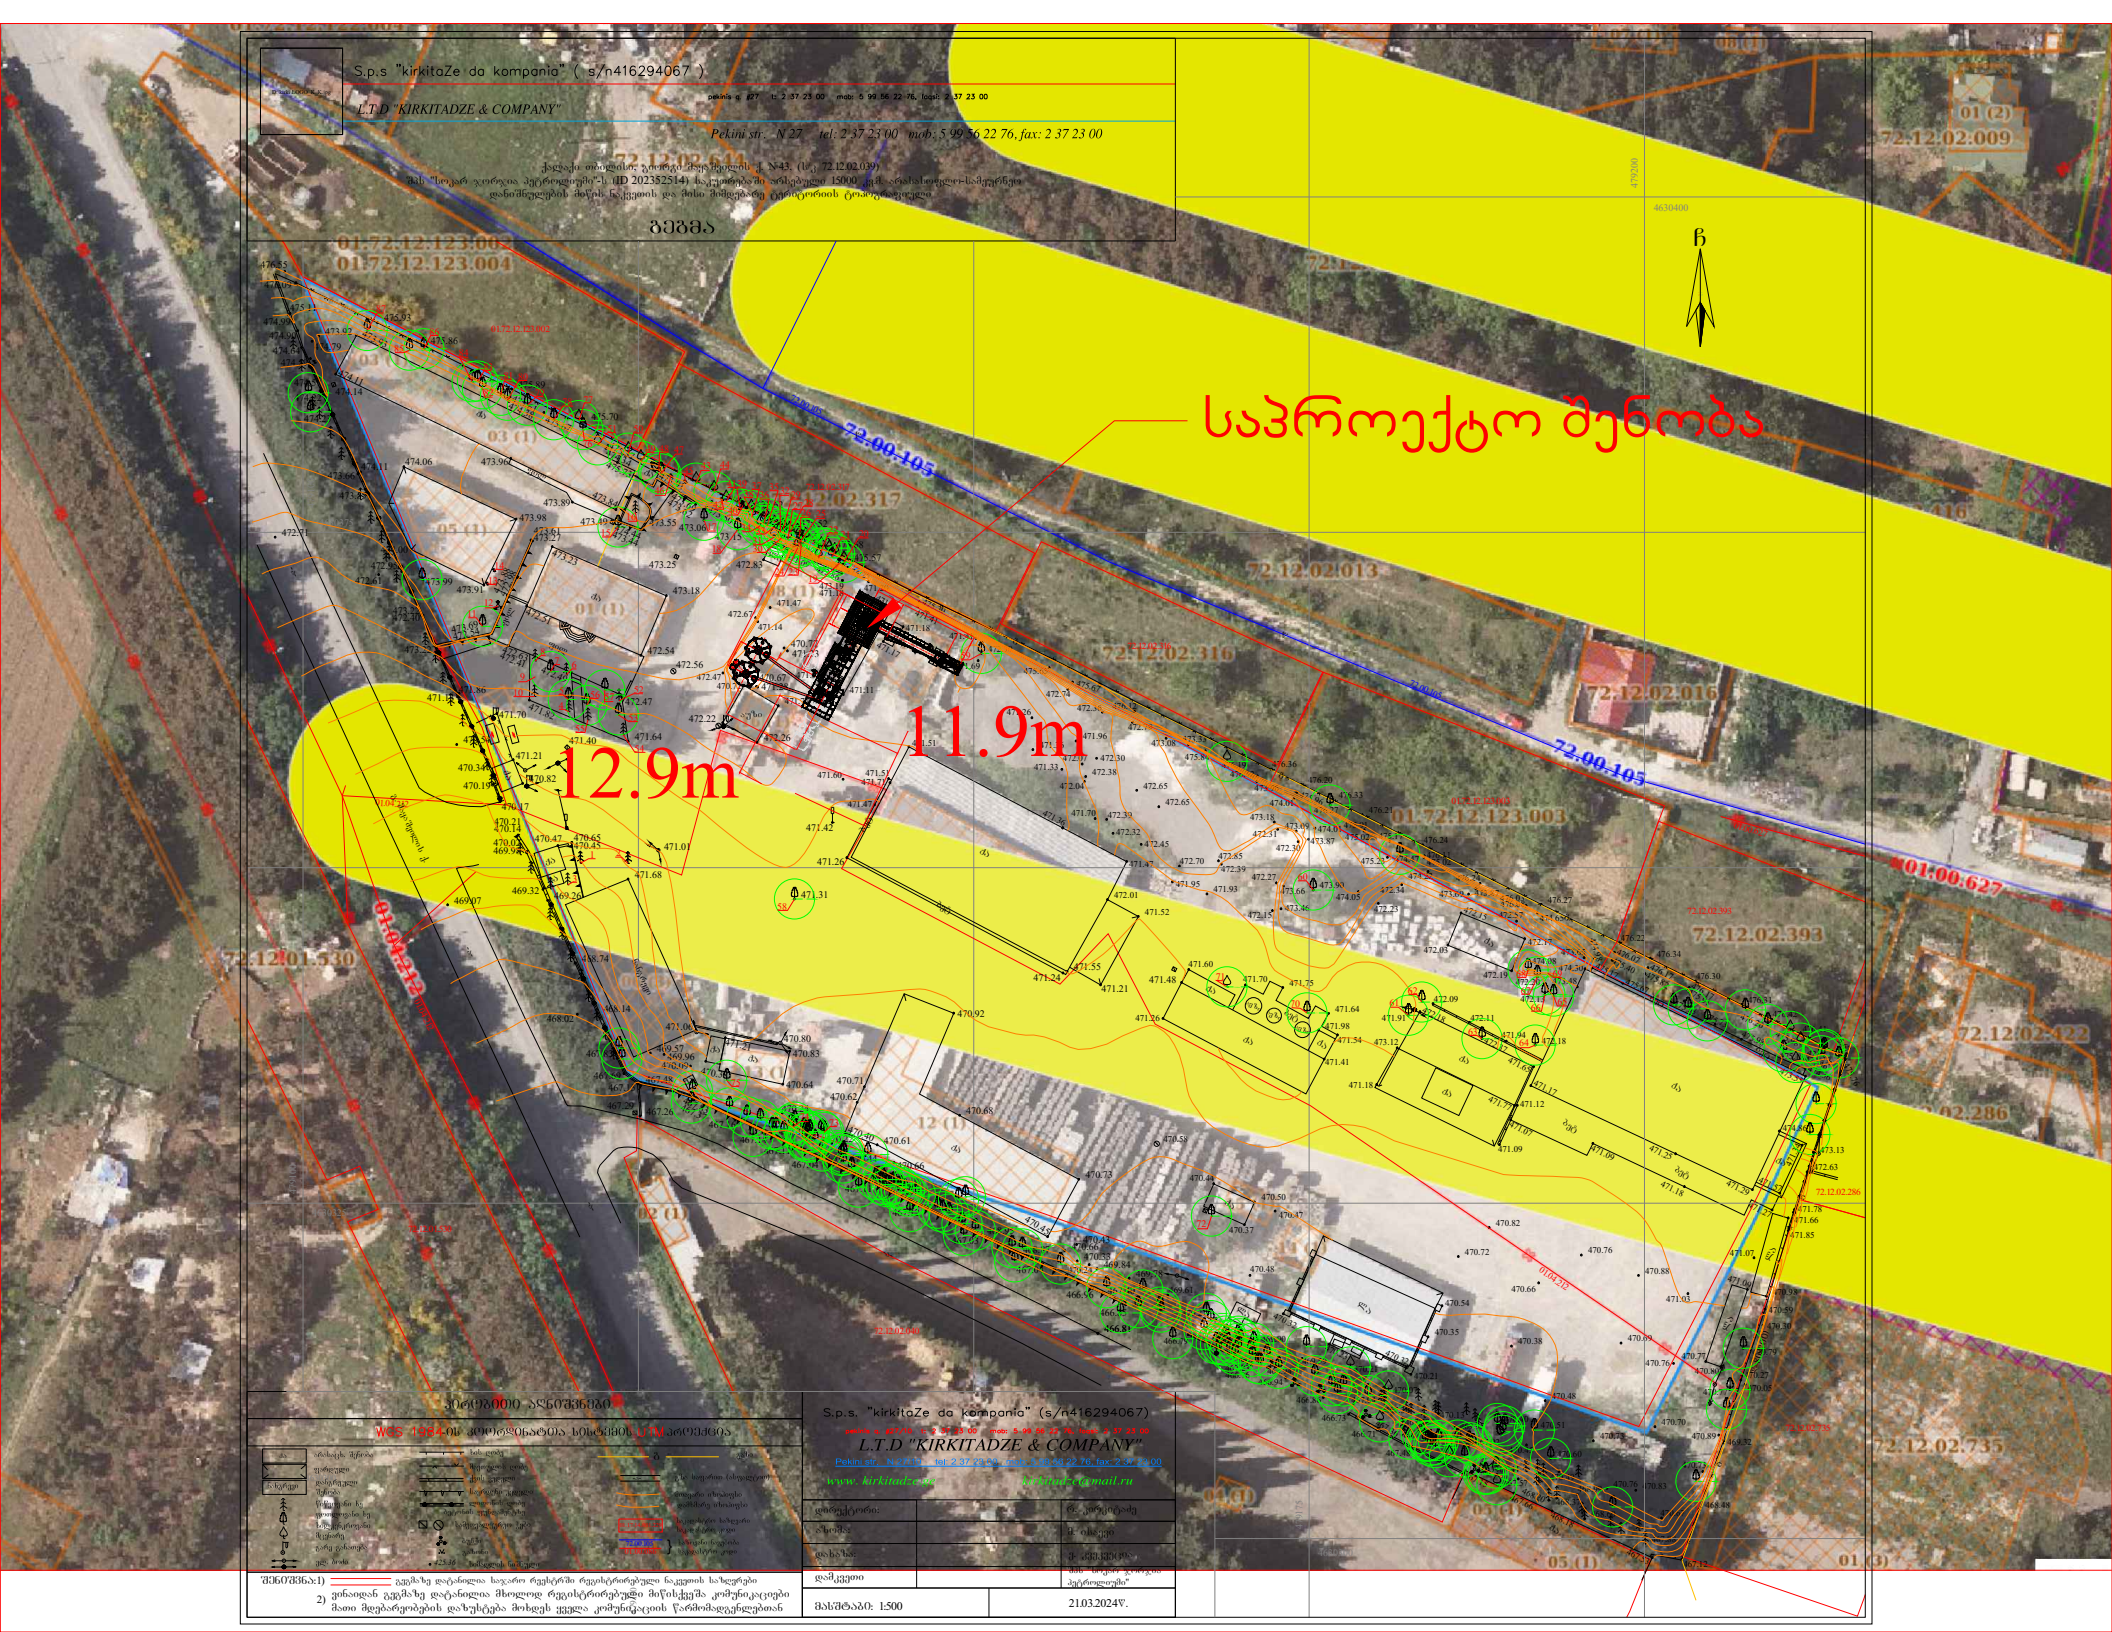

471.03 470.82

471.57 471.07

471.18

471.25 470.76 470.88 470.69 470.77 470.83470.70 470.76 470.89 469.32 470.73468.48 467.12 470.67 467.88

467.53

468.18 468.60 468.99 468.37

468.20

467.66 470.49 470.76 470.73 470.45 470.51 470.48 470.38 470.66 470.72 470.54 470.35 470.21

470.32

470.23

470.32 470.21 470.07 470.13469.95 470.40 470.60 467.57 467.44 467.92

467.15 467.48467.58 467.39

467.36 466.71

471.07 471.12

471.77
471.17

471.65

471.09 466.73 466.86 467.04 466.94 466.94 470.21 469.59 469.90 470.48 470.47 470.50 470.37 469.61 470.24 467.23 466.76 466.79 470.80 470.77 470.27 470.05 470.79

471.09 470.98 470.59 470.30 471.66 471.85 471.78

471.27

471.29 472.63

471.34 473.13 474.86

473.55
475.67

475.76

475.59

474.46

475.98476.41 475.18

474.36

476.20 476.42

475.98 476.31

475.73

475.53
475.91

476.17 476.30 476.34

476.17

475.82 476.22

476.07

475.40
475.67

475.17

474.98474.30 473.65 473.48 472.13 472.20474.08 472.17 474.65 476.27 476.08 472.57 472.18 471.94

472.37 472.11 472.19 472.03

472.15 473.69
472.18 472.09 471.91 472.34 475.23 474.47 475.02 475.17 475.91476.21 476.24 476.11 475.02 474.22 476.24473.87476.03 473.12 471.18 471.41 471.54 471.98 471.64 471.75 471.70 471.60 471.26 472.23 474.05 473.90 473.87 472.30 472.27 473.66 473.46 472.15 474.01 476.27476.33 476.20

475.96 474.01 476.12473.96476.36 473.09 473.18 472.31 472.85 472.39 472.70 472.45472.65473.33 471.93 471.95 471.52 472.01471.47 472.32 472.65 473.08 472.36 471.96 472.38 471.70 472.39

471.36 472.04 472.30 472.79 476.12 475.84 476.19 472.07 471.33 471.36 472.74

475.67 475.65 471.26 471.69 472.30 471.41

471.41

475.30 471.18

471.17

471.11

471.14 471.07 471.11 471.20

472.86

475.25 473.19 471.18 471.51 471.71 471.51 471.47 471.60 471.74 470.72 471.14471.47

471.09

472.74 472.67 472.47 470.58 470.44 471.09

ბეტ

ბეტ

ლა ლა დ=80ლით

C

MADE BY K IRKI MADE BY KIRKI ქალაქი თბილისი, გიორგი მაყაშვილის ქ. #43, (ს/კ 72.12.02.039) შპს "სოკარ ჯორჯია პეტროლიუმი"-ს (ID 202352514) საკუთრებაში არსებული 15000 კვ.მ. არასასოფლო-სამეურნეო დანიშნულების მიწის ნაკვეთის და მისი მიმდებარე ტერიტორიის ტოპოგრაფიული შპს "სოკარ ჯორჯია პეტროლიუმი" 72.12.02.040 72.12.02.317 72.12.02.316 01.72.12.123.003

72.00.105

72.00.105 წ წ D:\კირკი\LOGO_K_K.ჯპგ 72.12.02.393 72.12.02.286 72.12.02.735 01.72.12.123.002 72.12.01.530

01.00.627

01.04.212 01.04.212

01.04.212

479100 4630300 დირექტორი: რ. კირკიტაძე მასშტაბი: 1:500 აზომა: დახაზა: მ. ისაევი 21.03.2024წ. დამკვეთი

გ პირობითი აღნიშვნები შენიშვნა: ქა 1)2) ე. კვეკვეცია ვინაიდან გეგმაზე დატანილია მხოლოდ რეგისტრირებული მიწისქვეშა კომუნიკაციები მათი მდებარეობების დაზუსტება მოხდეს ყველა კომუნიკაციის წარმომადგენლებთან გეგმაზე დატანილია საჯარო რეესტრში რეგისტრირებული ნაკვეთის საზღვრები 425.36 -ა- 01.17.14.001.229 ბუჩქი გაზონი ლითონის ღობე ბეტონის ფუნდამენტზე 01.00.086 72.00.105 }

qa

ბეტ

ბეტ

ლა აუზი

qa

qa

qa

ბეტ

qa

la
ავზი

ავზი
ავზი

qa

qa 3.00m 3.00m

ბეტ

ბეტ

ბეტ

ბეტ

qa

qa

g

g

g

g

g

qa la 3.00m qa

3.00m

3.00m

3.00m 3.00m 3.00m 3.00m 3.00m

qa

qa

qa

fil

fil

-a-

-a-

-a-

-a-

ნანგრევი

qa

qa

g

qa

479200 4630400

479175 4630300

479100 4630325

479100 4630375

გ. მაყაშვილის ქ. 466.81 467.04 467.11 467.12 467.03 467.04 466.96 466.85 467.40469.78 469.84 470.33 470.66 468.87 468.95 467.11 467.48

467.83

467.37 467.16 470.44 470.33 470.66 467.14 467.26 467.29 467.15 467.69 467.83 468.02 468.14 468.74 469.26 469.32 470.02 469.98 470.54 470.14 470.17 470.19 470.34 471.13 472.61 473.22 472.40 472.95 473.55 473.66 474.64 474.23 474.22 471.26 471.31 471.57 471.28 470.67 471.33 470.77 472.83 475.57 475.68 475.52 475.62 473.15 473.06

473.50

473.91

473.69

473.62

475.73

475.37

474.34 473.18 473.25 473.49

473.84 473.89 fil

473.23 473.27 473.61 473.98 473.96

474.11

473.93 474.59 474.59 474.90475.11 474.99 474.79 473.92 474.14474.11 474.06 473.91

473.88

472.98

473.69

472.54 473.22 473.99 474.00
472.51

472.41

472.63

472.49 472.54 472.47 472.56 472.22 472.26 471.42 471.21 471.55 471.24 471.48 470.43

470.45 470.73 470.68 470.92 471.06

471.21 470.80 470.83 470.64 470.22 470.61

468.85
470.40 470.62 470.71 470.24

470.38 470.09 469.96 469.57 471.68 471.01 471.64 470.82 471.21 471.40 471.70 471.86

471.82 470.47 470.65 470.45

475.67 475.70 475.89

475.61

474.38 475.86 475.93 476.09 476.55472.71 469.07 470.21 3.0 m 3.0 m 3.0 m 3.00m 3.0 m 3.0 m 3.0 m

qa

xa 473.44

474.44 3.0 m 3.0 m 3.00m 3.00m 3.00m 3.00m 473.55
3.00m 3.00m 3.00m 3.00m 3.00m 3.00m 3.00m 3.00m 3.00m 3.00m 3.00m 3.00m3.00m 3.00m 3.00m3.00m 3.00m 3.00m 3.00m 3.00m3.00m 3.00m3.00m 3.00m 3.00m3.00m 3.00m3.00m 3.00m 3.00m 3.0 m 3.0 m 3.0 m qa

qa

1 2

3

4

5
6

7

8

9 10 11 121314 15 16 1718 19 21 20 22 24 23 26 25 2728 29 3031 32 33 34 35 36 37 38 39 4041 42 43 44 45 46 49 48 47 51 5052 5354 55 56 57 58 59 60 61 62 63 64 65 66 67 68 69 70 71 72 73 74 75 76 78 77 79 81 80 8283 84 85 86 87 38 3.00m

2150

4985 795

50

ADITVE TANK

2835

12940 BY CUSTOMER

1740

40

15860
4250 9140
2470

1850 11.9მ 12.9მ საპროექტო შენობა