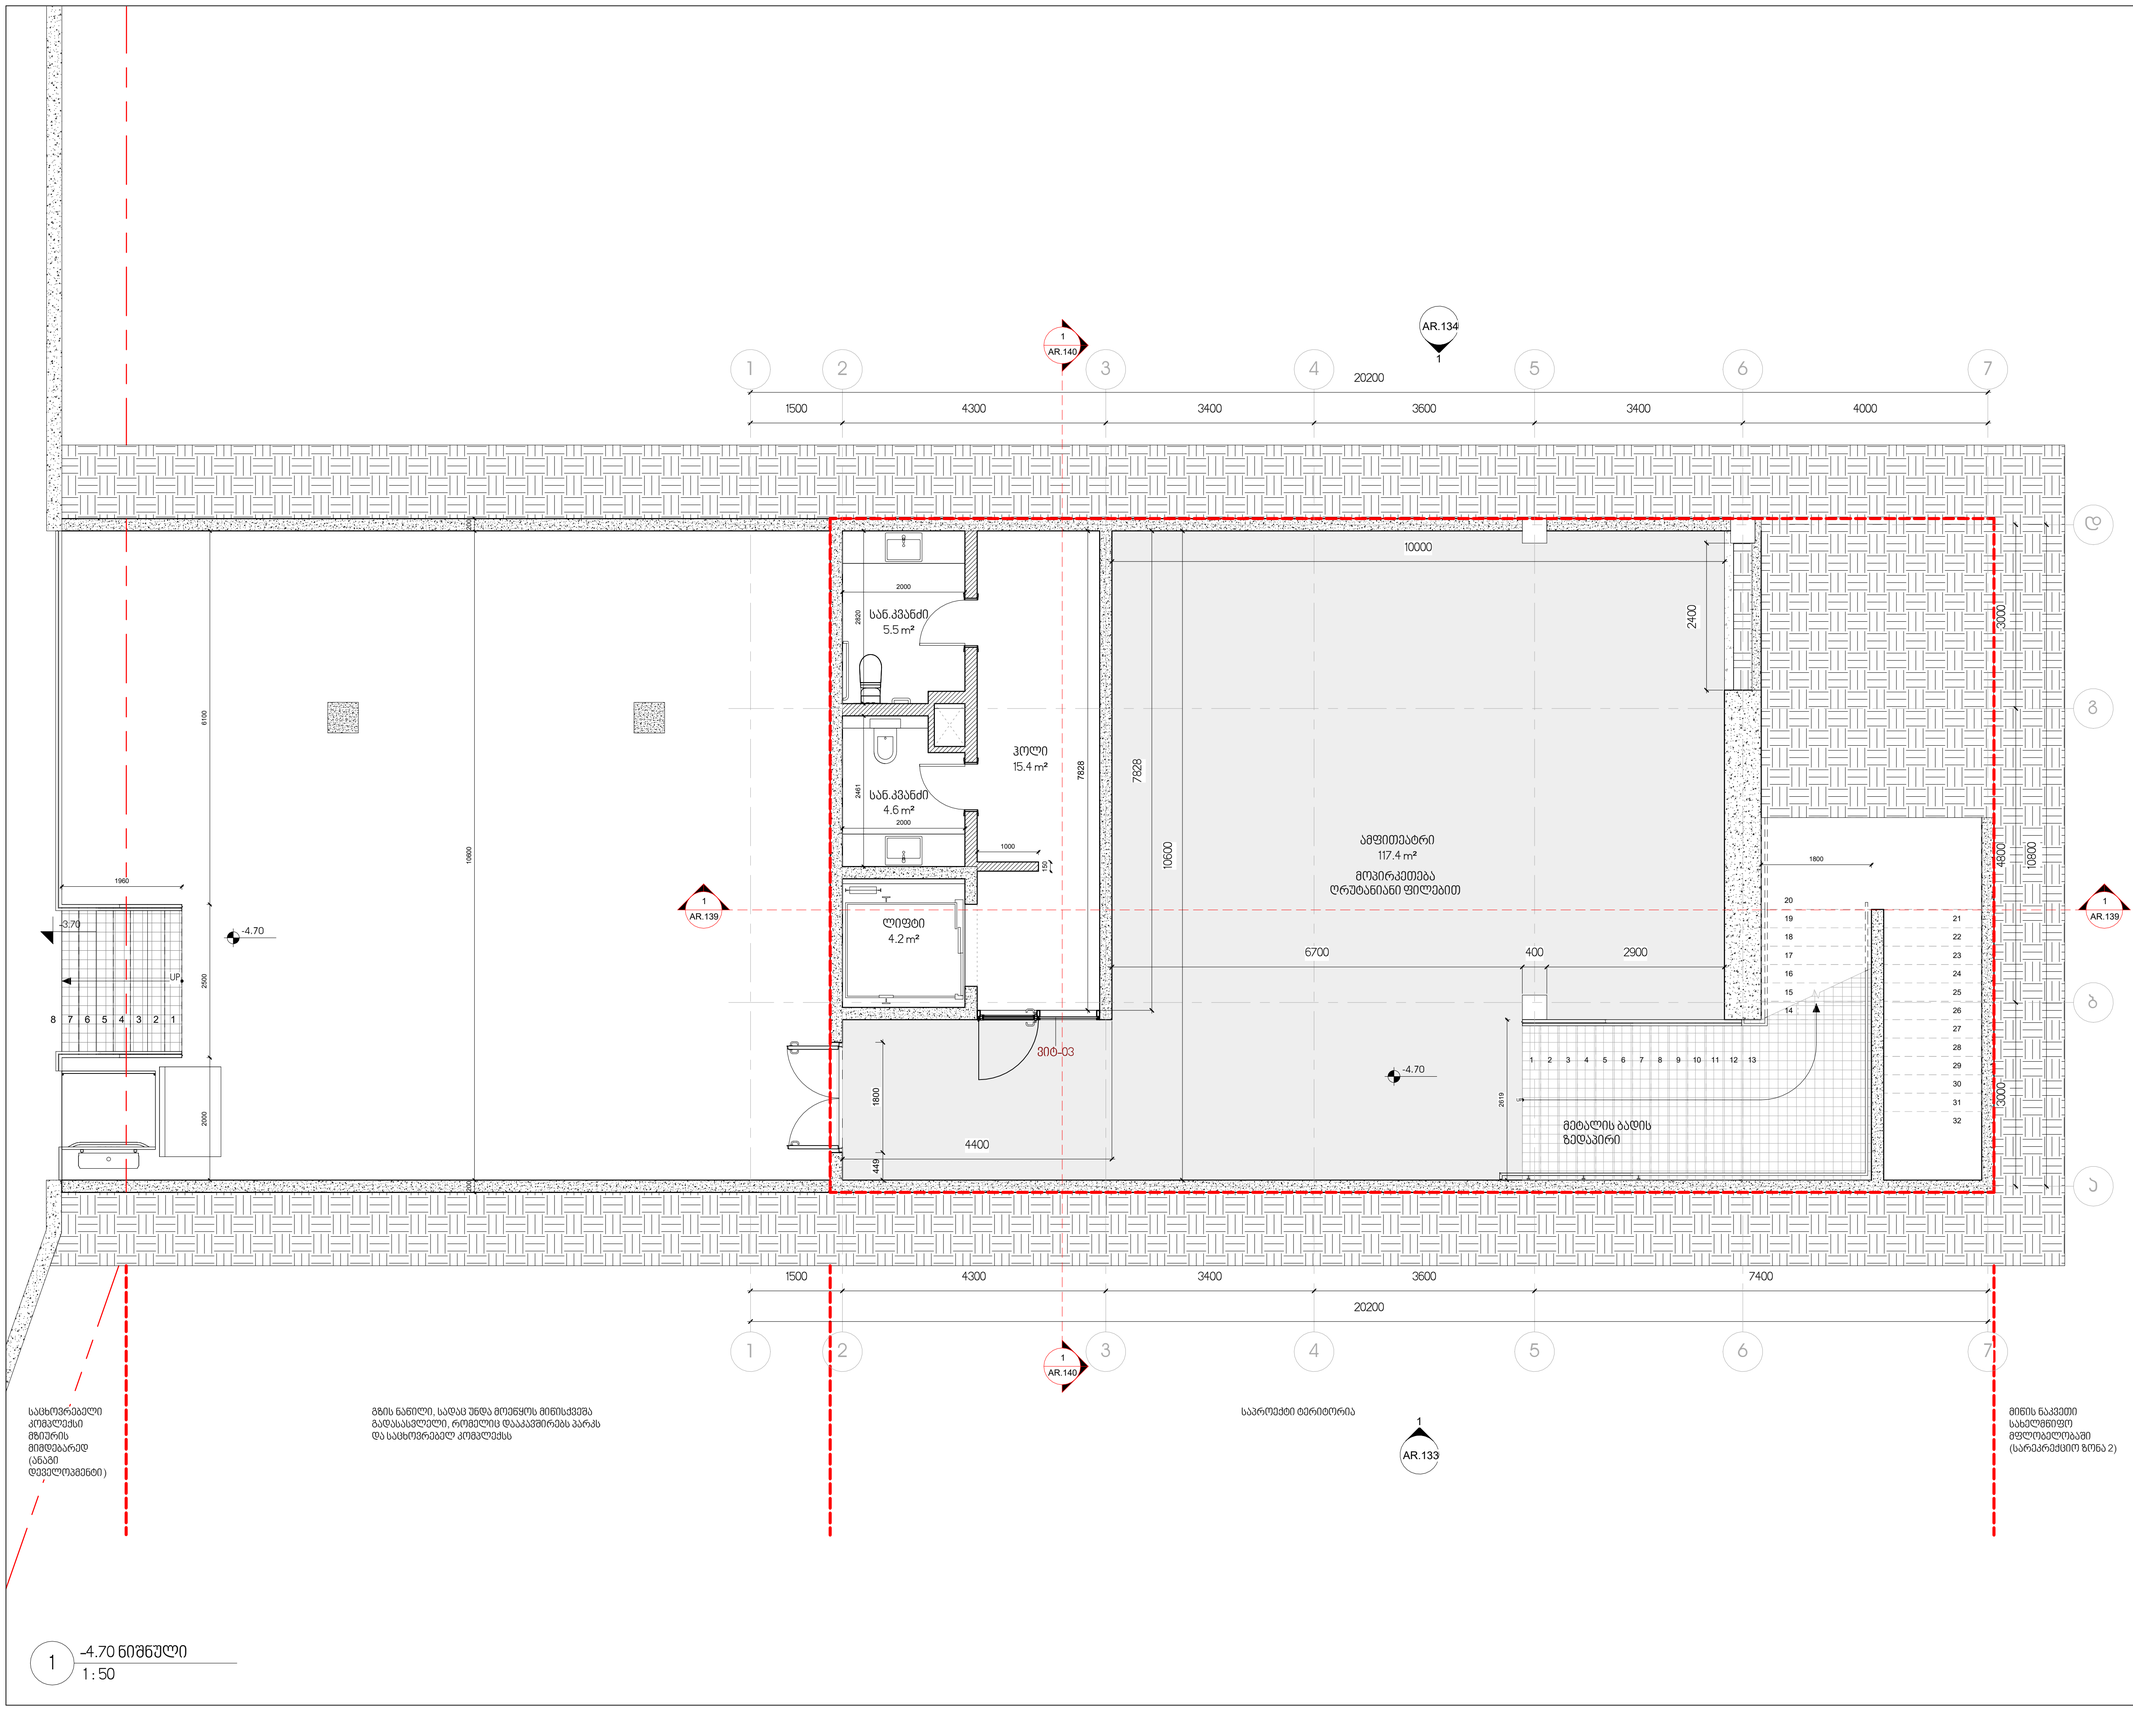


1 -4.70 ნიშნული
1 : 50

პროექტის დასახელება:

გალერეა, მზიურის მიმდებარედ

ექსპლიკაცია

შენიშვნები და სიმბოლოები

No.	Description	Date


ნახაზის დასახელება

-4.70 ნიშნული

მასშტაბი	**1 : 50**
საავტორო ჯგუფი:	
არქ. გ.ჯყონია	
არქ. გ.სამხარაძე	
არქ. ა.ზვიადაური	
არქ. დ.დანელია	

თარიღი	17.07.2020	ფურცელი
გვ.რაოდ.	გვერდი	A-1
	AR.08	

4/15/2024 2:09:54 PM

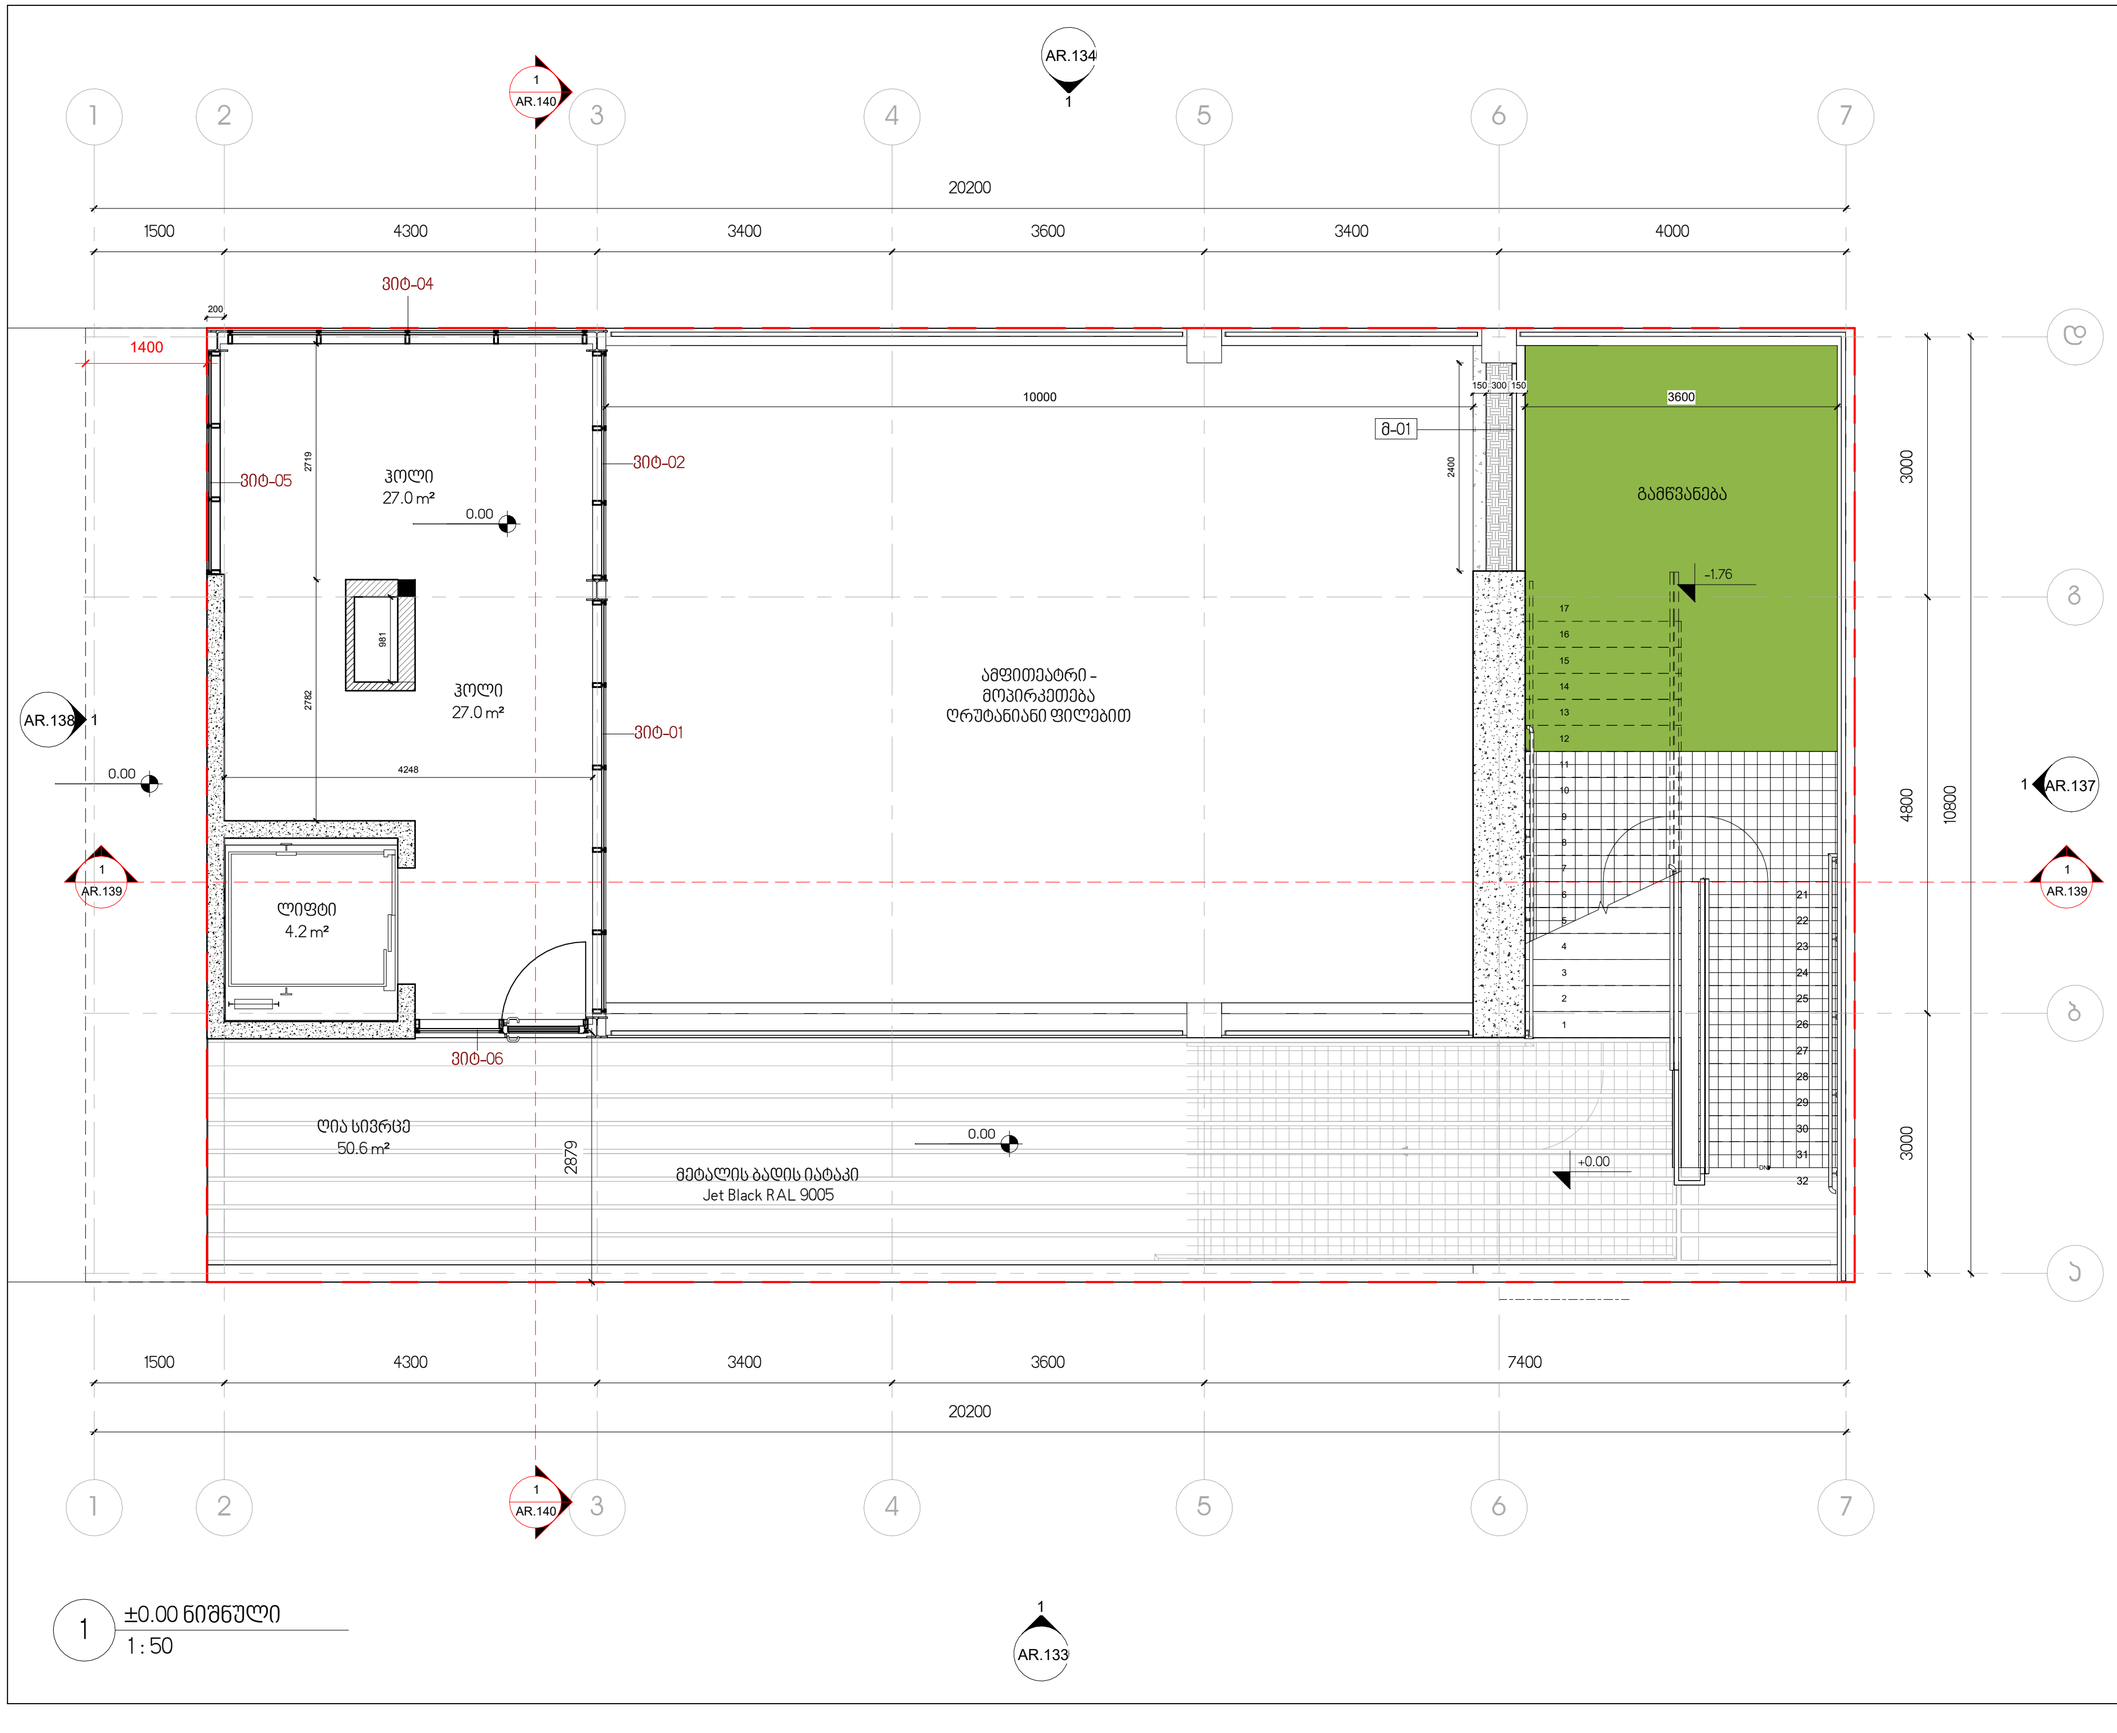

ᲞᲠᲝᲔᲥᲢᲘᲡ ᲓᲐᲡᲐᲮᲔᲚᲔᲑᲐ

ᲒᲐᲚᲔᲠᲔᲐ, ᲛᲖᲘᲣᲠᲘᲡ ᲛᲘᲛᲓᲔᲑᲐᲠᲔᲓ

ᲔᲥᲡᲞᲚᲘᲐᲢᲐᲪᲘᲐ

ᲨᲔᲜᲘᲨᲕᲜᲔᲑᲘ:

ᲖᲝᲛᲔᲑᲘ ᲓᲐᲖᲣᲡᲢᲓᲔᲡ ᲐᲓᲒᲘᲚᲖᲔ;

ᲧᲕᲔᲚᲐ ᲨᲔᲣᲡᲐᲑᲐᲛᲝᲑᲐ ᲡᲐᲛᲣᲨᲐᲝᲔᲑᲘᲡ ᲓᲐᲬᲧᲔᲑᲐᲛᲓᲔ ᲐᲣᲪᲘᲚᲔᲑᲚᲐᲓ ᲣᲜᲓᲐ ᲔᲪᲜᲝᲡ ᲐᲠᲥᲘᲢᲔᲥᲢᲝᲠᲡ;

ᲜᲐᲮᲐᲖᲘᲡ ᲓᲐᲡᲐᲮᲔᲚᲔᲑᲐ

±0.00 ნიშნული

ᲛᲐᲡᲨᲢᲐᲑᲘ	1 : 50

ᲡᲐᲕᲢᲝᲠᲝ ᲯᲒᲣᲤᲘ:

ᲐᲠᲥ. Გ.ᲭᲧᲝᲜᲘᲐ

ᲐᲠᲥ. Გ.ᲡᲐᲛᲮᲐᲠᲐᲫᲔ

ᲐᲠᲥ. Ა.ᲖᲕᲘᲐᲓᲐᲣᲠᲘ


ᲐᲠᲥ. Დ.ᲓᲐᲜᲔᲚᲘᲐ

ᲗᲐᲠᲘᲦᲘ	17.07.2020
ᲒᲕ.ᲠᲐᲝᲓ.	ᲒᲕᲔᲠᲓᲘ
	AR.09

ᲤᲣᲠᲪᲔᲚᲘ

A-2

4/15/2024 2:09:55 PM

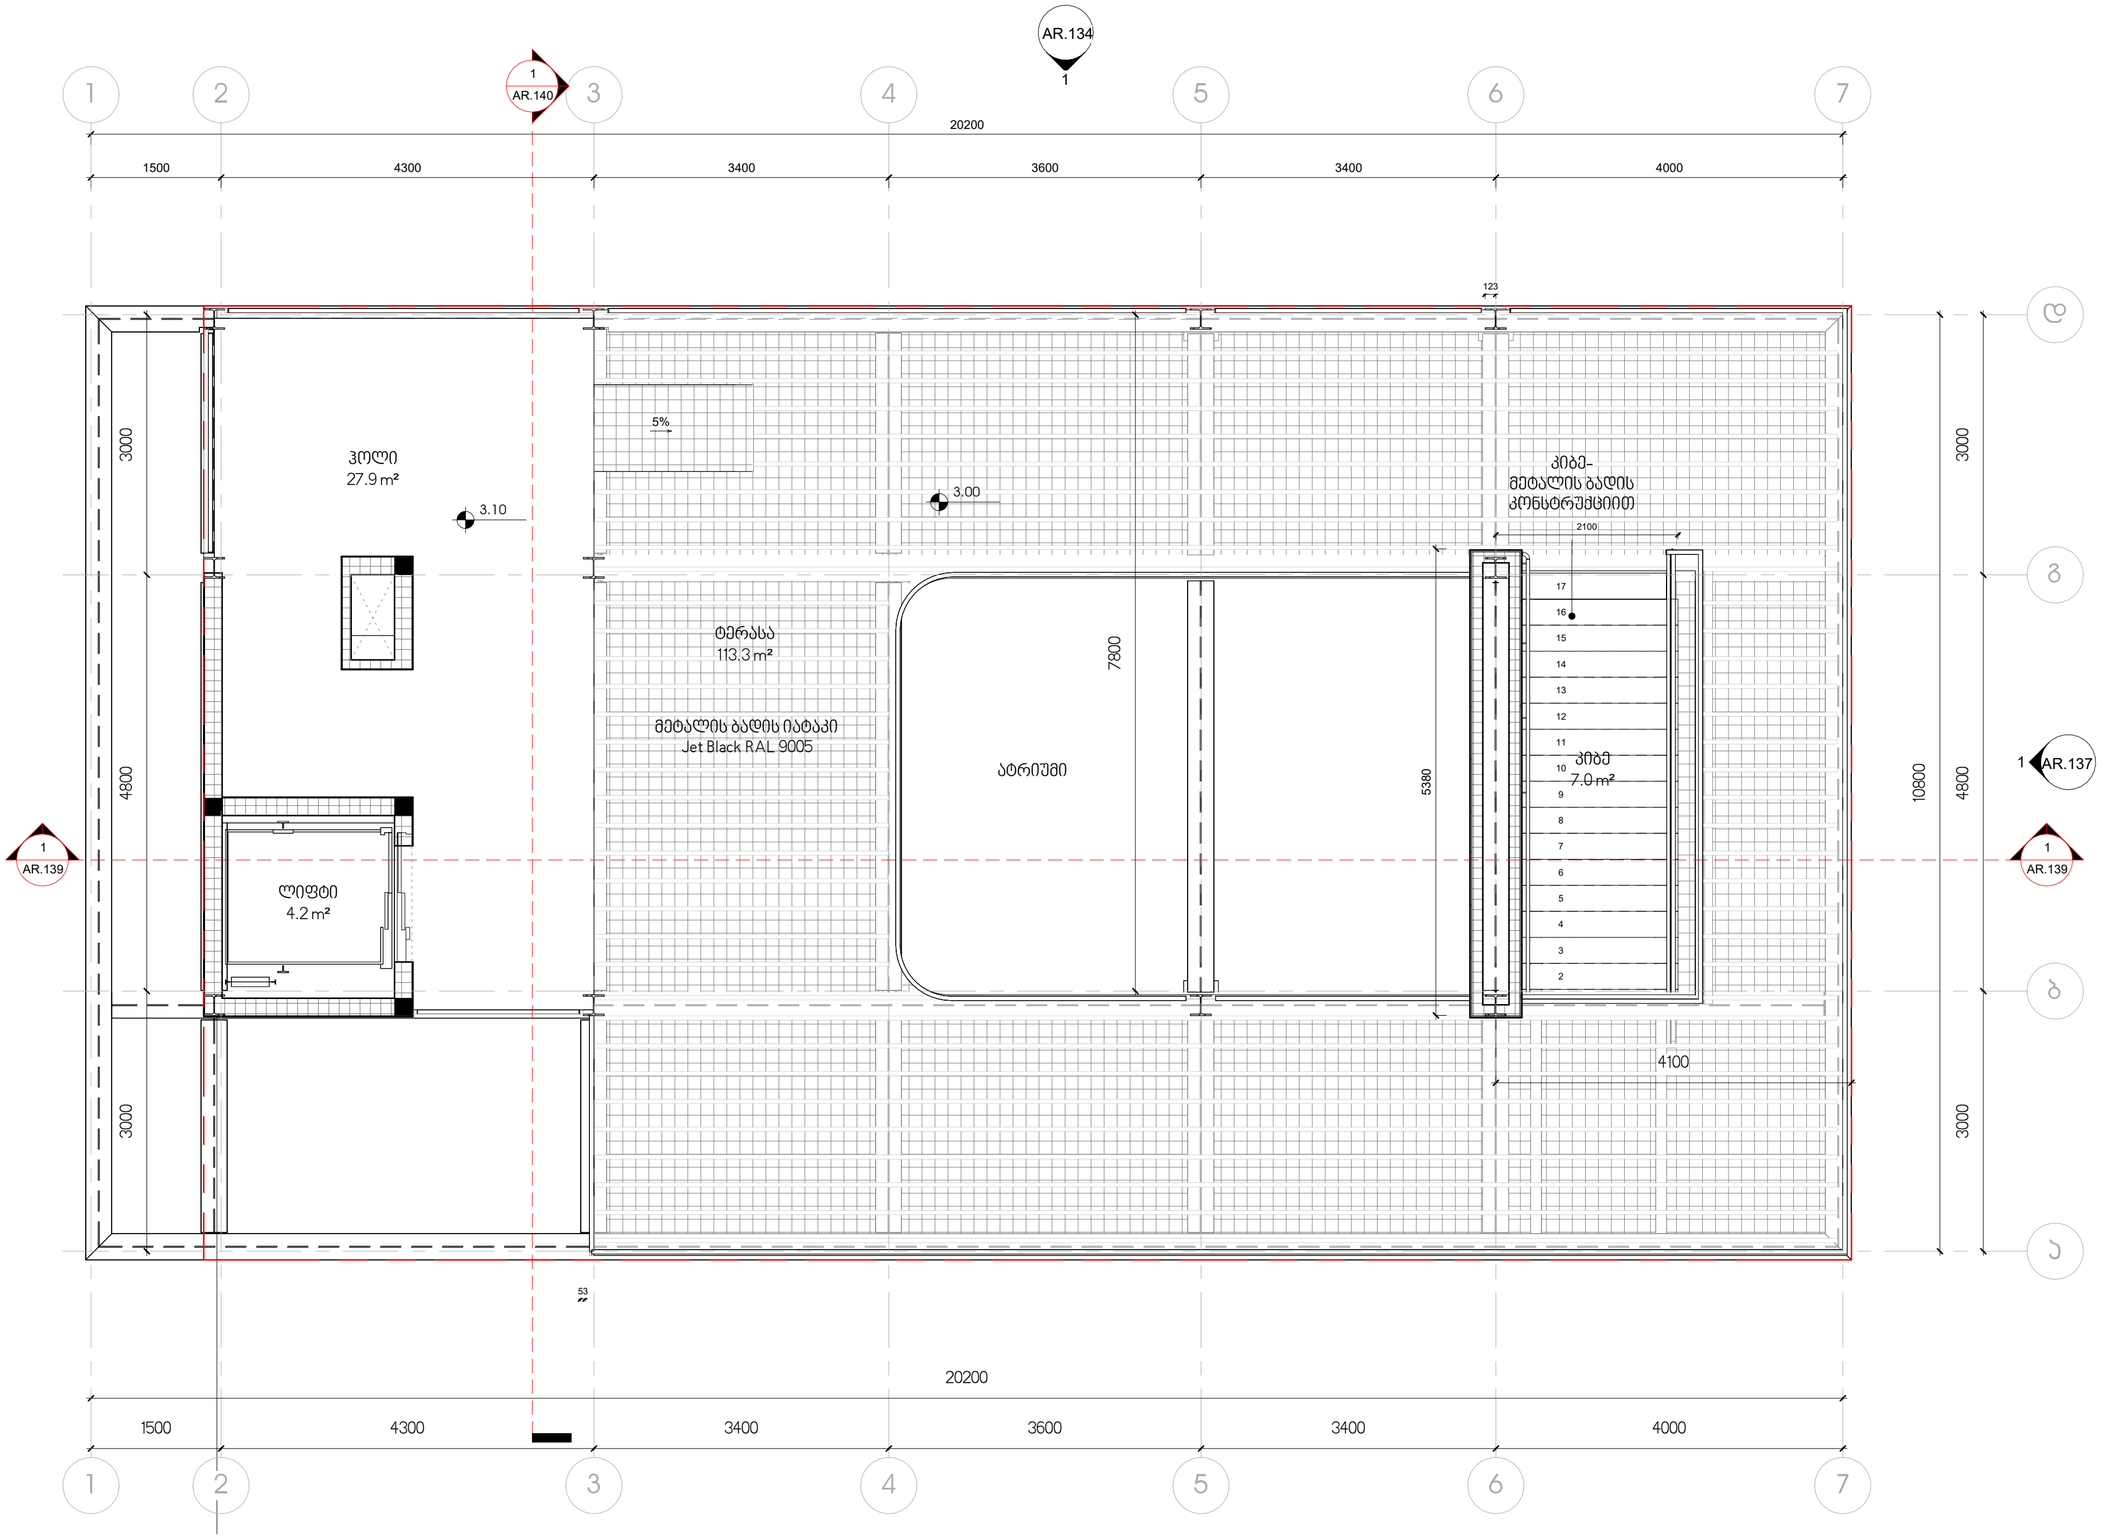

1 +3.00 ნიშნული
1 : 50

1
AR.133

პროექტის დასახელება

გალერეა, მზიურის მიმდებარედ

ექსპლიკაცია

შენიშვნები:

ზომები დაზუსტდეს ადგილზე;

ყველა მეუსაბამობა სამუშაოების დაწყებამდე აუცილებლად უნდა ეცნობს არქიტექტორს;

ნახაზის დასახელება

+3.00 ნიშნული

მასშტაბი	1:50

საავტორო ჯგუფი:

არქ. გ.ჭყონია


არქ. გ.სამხარაძე

არქ. ა.ზვიადაური

არქ. დ.დანელია

თარიღი	17.07.2020
გვ.რაოდ.	გვერდი AR.10
ფურცელი	A-2

4/15/2024 2:09:56 PM

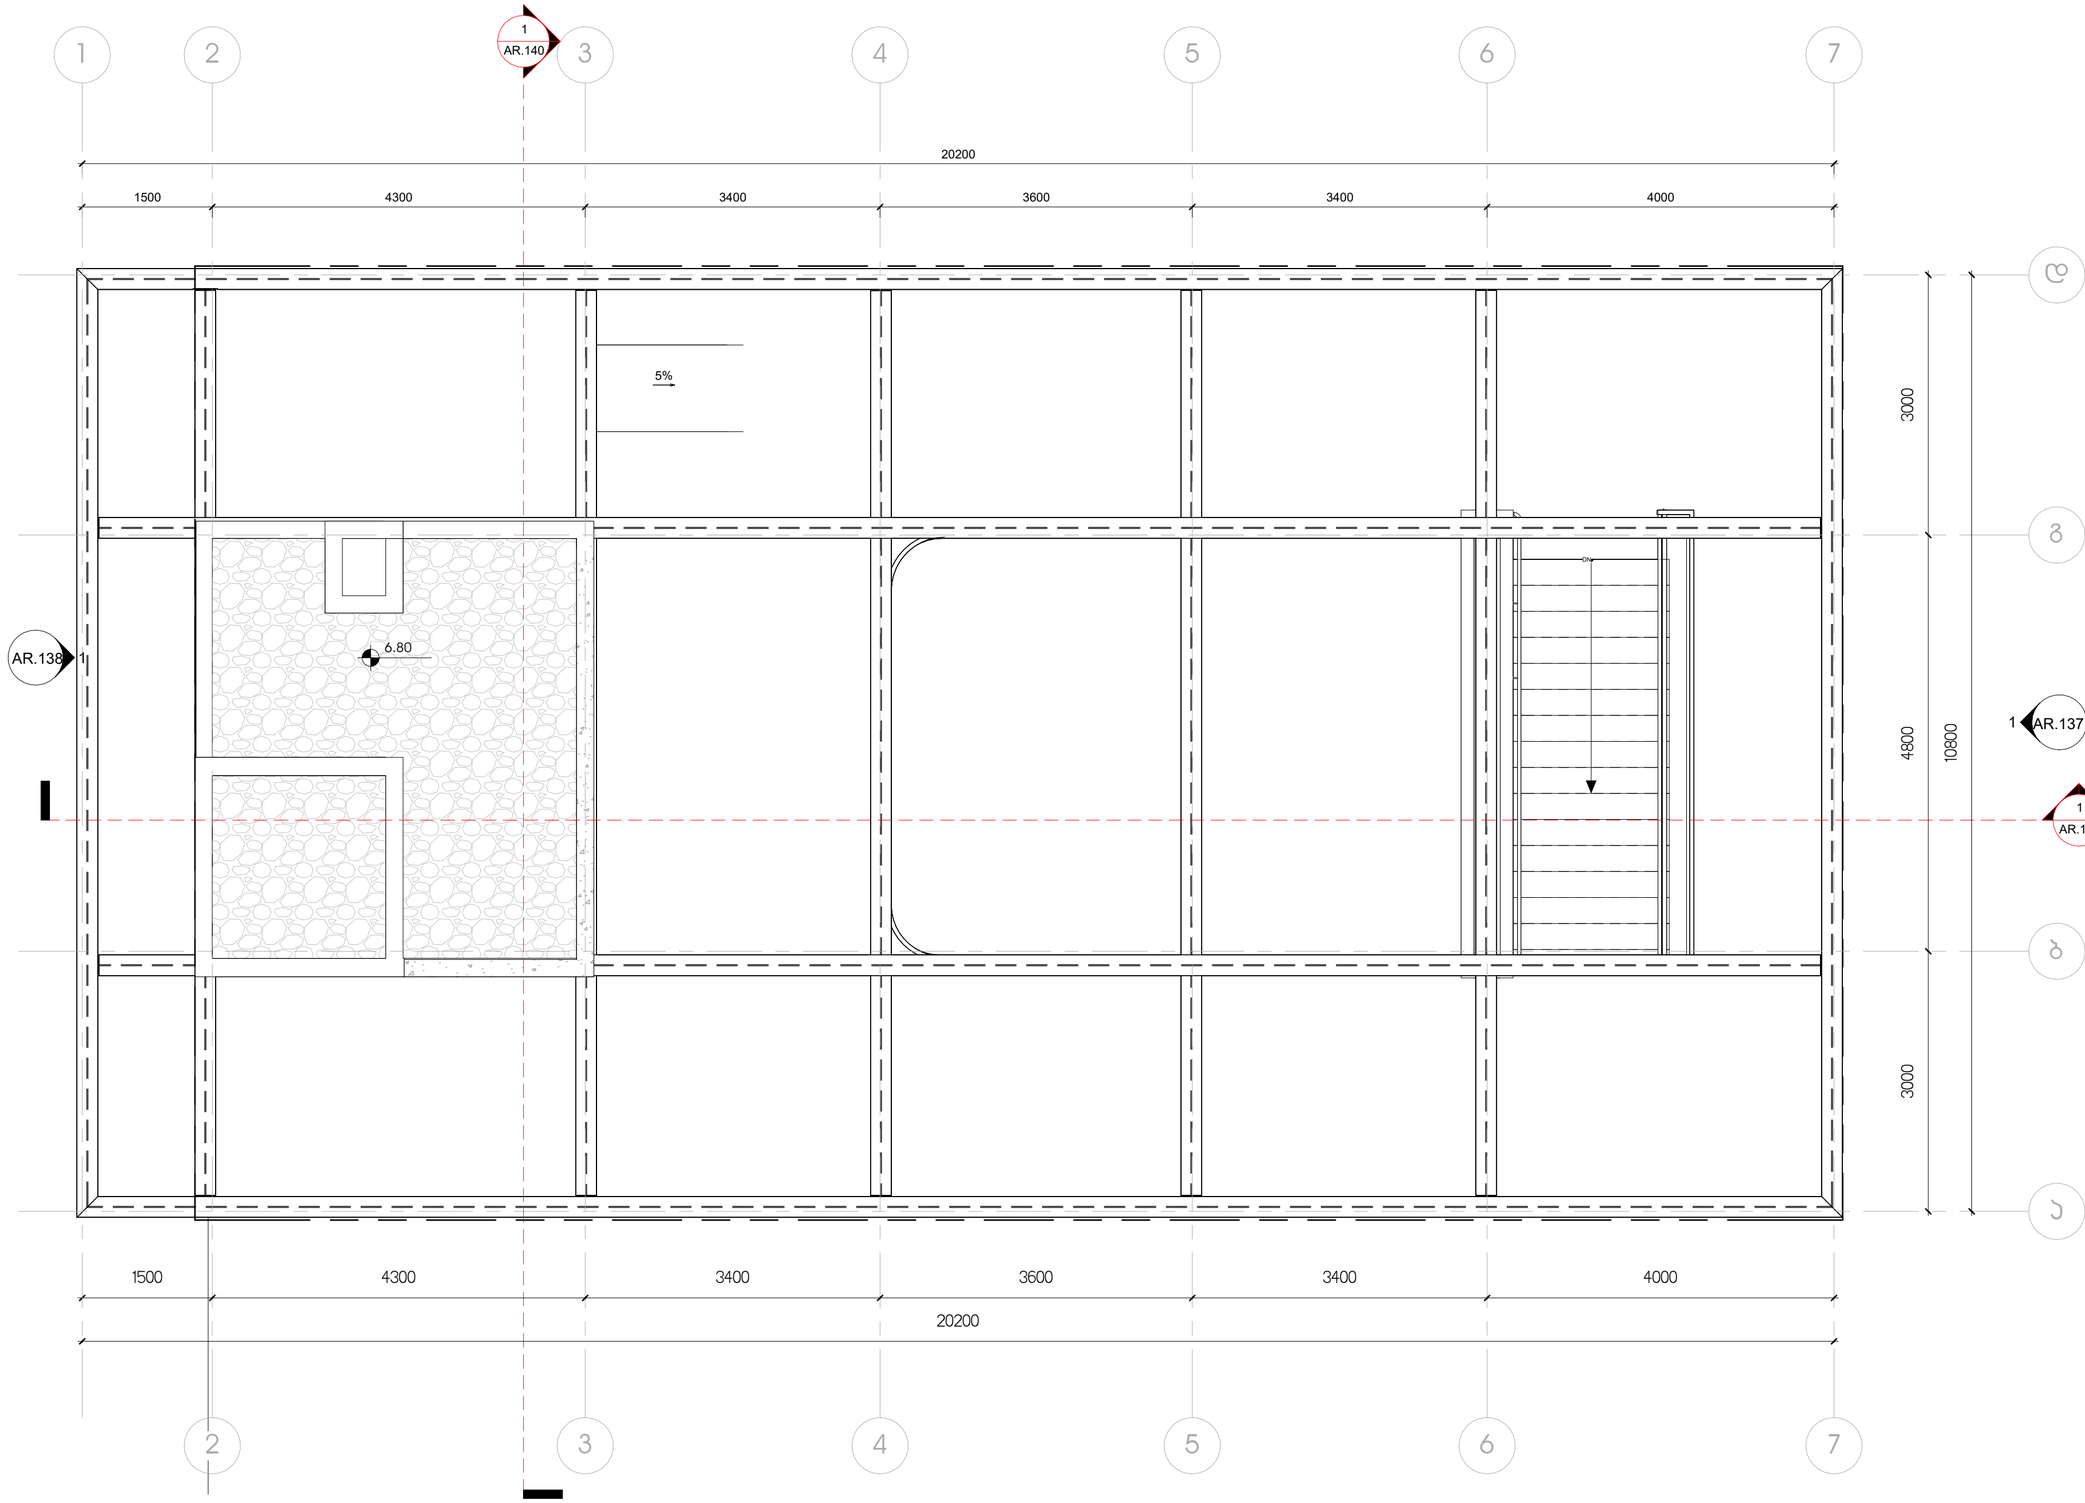

1 +6.70 ნიშნული
1 : 50

პროექტის დასახელება

გალერეა, მზიურის მიმდებარედ

ექსპლიკაცია

შენიშვნები:

ზომები დაზუსტდეს ადგილზე;

ყველა შეუსაბამობა სამუშაოების დაწყებამდე აუცილებლად უნდა ეცნობოს არქიტექტორს;

ნახაზის დასახელება


გადახურვის გეგმა

მასშტაბი	1 : 50
სავტორო ჯგუფი:	
არქ. გ.ჭყონია	
არქ. გ.სამხარაძე	
არქ. ა.ზვიადაური	
არქ. დ.დანელია	

თარიღი	17.07.2020
გვ.რაოდ.	გვერდი AR.11
ფურცელი	A-2

4/15/2024 2:09:56 PM

კ1 კოეფიციენტის საანგარიშო ფართი - 50.5 მ²

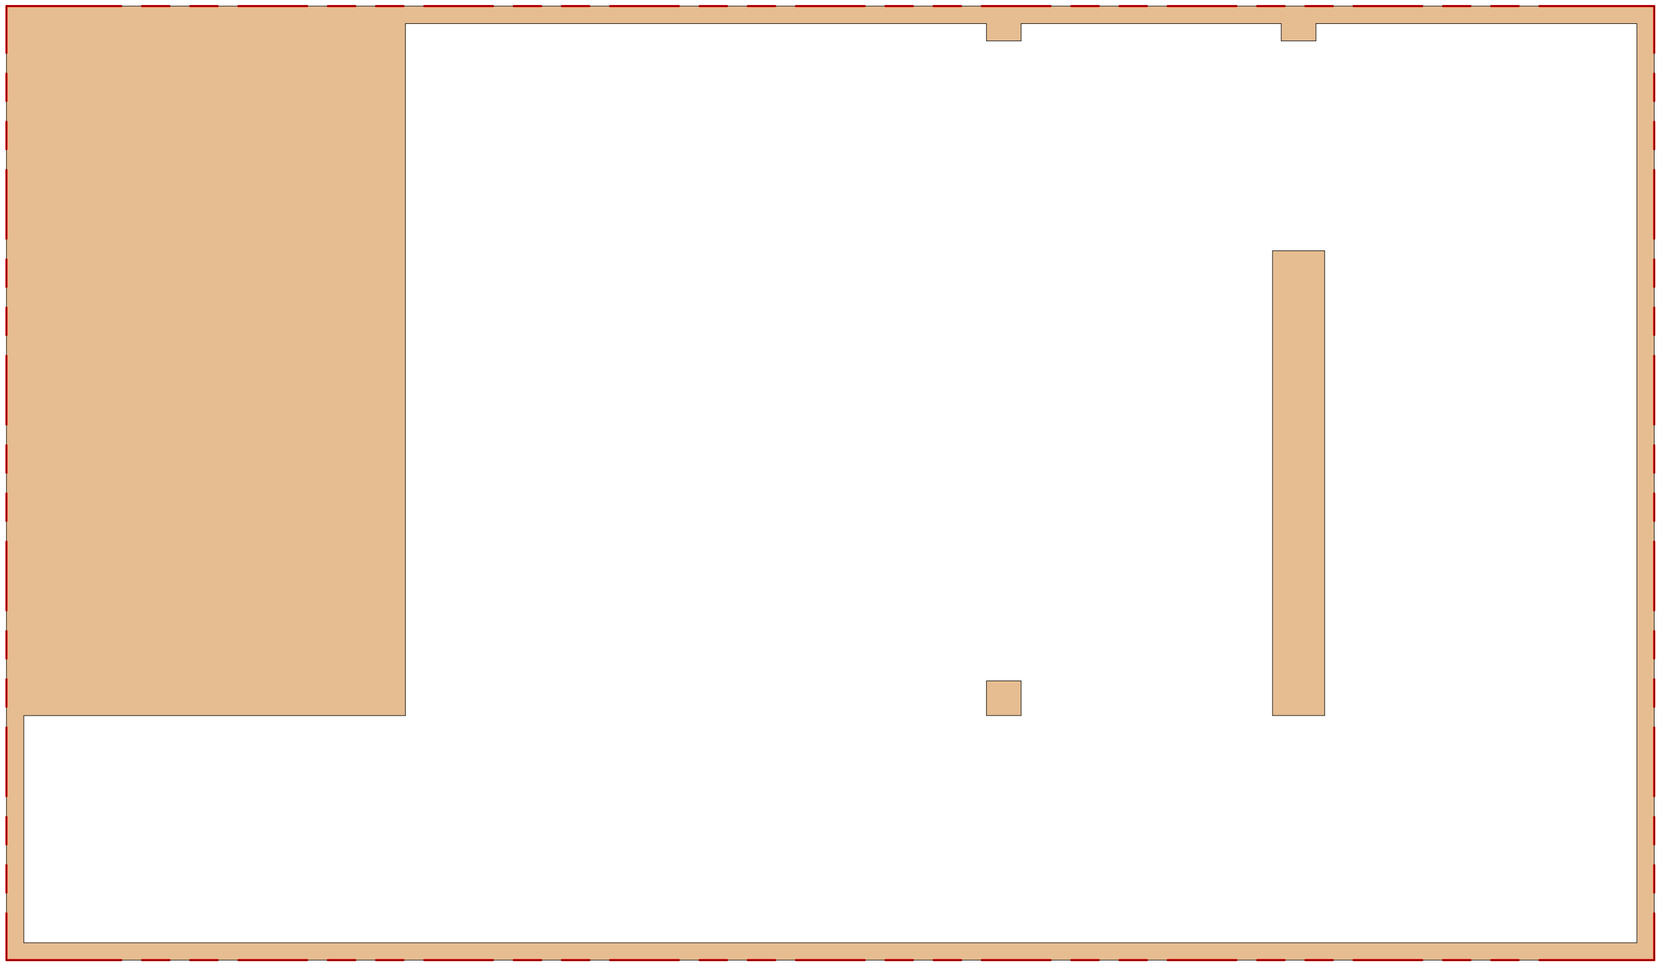

პროექტის დასახელება

გალერეა, მზიურის მიმდებარედ

ექსპლიკაცია

- კ2 კოეფიციენტის კროკი
- საზაფხულო ფართი, კ2-ში შედის 1/3-ით
- საზაფხულო ფართი, კ2-ში - არ შედის
- განაშენიანების ფართი
- კ1 კოეფიციენტის კროკი
- კ3 კოეფიციენტის კროკი

შენიშვნები:

ზომები დაზუსტდეს ადგილზე;

ყველა შეუსაბამობა სამუშაოების დაწყებამდე აუცილებლად უნდა ეცნობს არქიტექტორს;

ნახაზის დასახელება

კ1 კროკი

მასშტაბი	As indicated

საავტორო ჯგუფი:

არქ. გ.ჭყონია

არქ. გ.სამხარაძე

არქ. ა.ზვიადაური

არქ. დ.დანელია

თარიღი	17.07.2020	ფურცელი
გვ.რაოდ.	გვერდი	A-2
	AR.12	


4/15/2024 2:09:57 PM

კ2 კოეფიციენტის საანგარიშო ფართი (შედის სრულად) - 41.3 მ²

საზაფხულო ფართი (შედის 1/3-ით) - 54.6 მ²/3 = 18.2 მ²

კ2 კოეფიციენტის საანგარიშო ფართი 0.00 ნიშნულზე - 59.5 მ²

კ2 კოეფიციენტის საანგარიშო ჯამური ფართი - 80.7 მ² + 59.5 მ²= 140.2 მ²

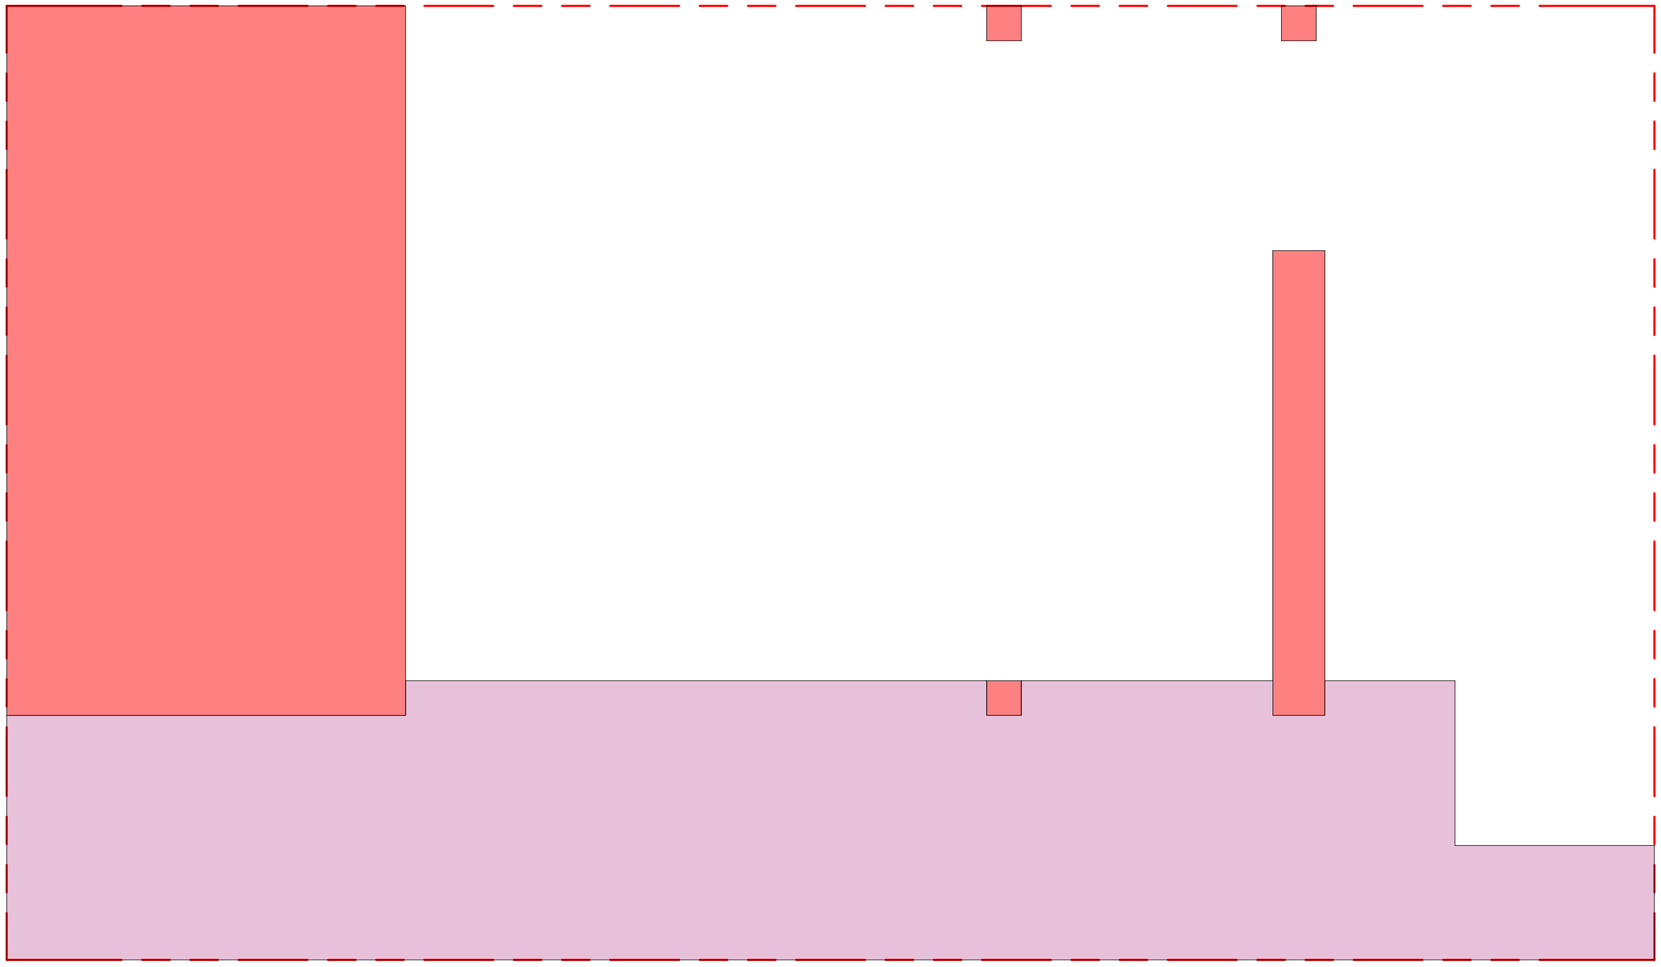

პროექტის დასახელება

გალერეა, მზიურის მიმდებარედ

ექსპლიკაცია

- კ2 კოეფიციენტის კროკი
- საზაფხულო ფართი, კ2-ში შედის 1/3-ით
- საზაფხულო ფართი, კ2-ში - არ შედის
- განაშენიანების ფართი
- კ1 კოეფიციენტის კროკი
- კ3 კოეფიციენტის კროკი

შენიშვნები:

ზომები დაზუსტდეს ადგილზე;

ყველა შეუსაბამობა სამუშაოების დაწყებამდე აუცილებლად უნდა ეცნობოს არქიტექტორს;

ნახაზის დასახელება

კ2 კროკი ±0.00 ნიშნული

მასშტაბი	As indicated
საავტორო ჯგუფი:	
არქ. გ.ჭყონია	
არქ. გ.სამხარაძე	
არქ. ა.ზვიადაური	
არქ. დ.დანელია	

თარიღი 17.07.2020		ფურცელი
გვ.რაოდ.	გვერდი	A-2
	AR.13	


4/15/2024 2:09:57 PM

კ2 კოეფიციენტის საანგარიშო ფართი (შედის სრულად) - 41.3 მ²

საზაფხულო ფართი (შედის 1/3-ით) - 118.1 მ²/3 = 39.4 მ²

კ2 კოეფიციენტის საანგარიშო ფართი +3.00 ნიშნულზე - 80.7 მ²

კ2 კოეფიციენტის საანგარიშო ჯამური ფართი - 80.7 მ² + 59.5 მ²= 140.2 მ²

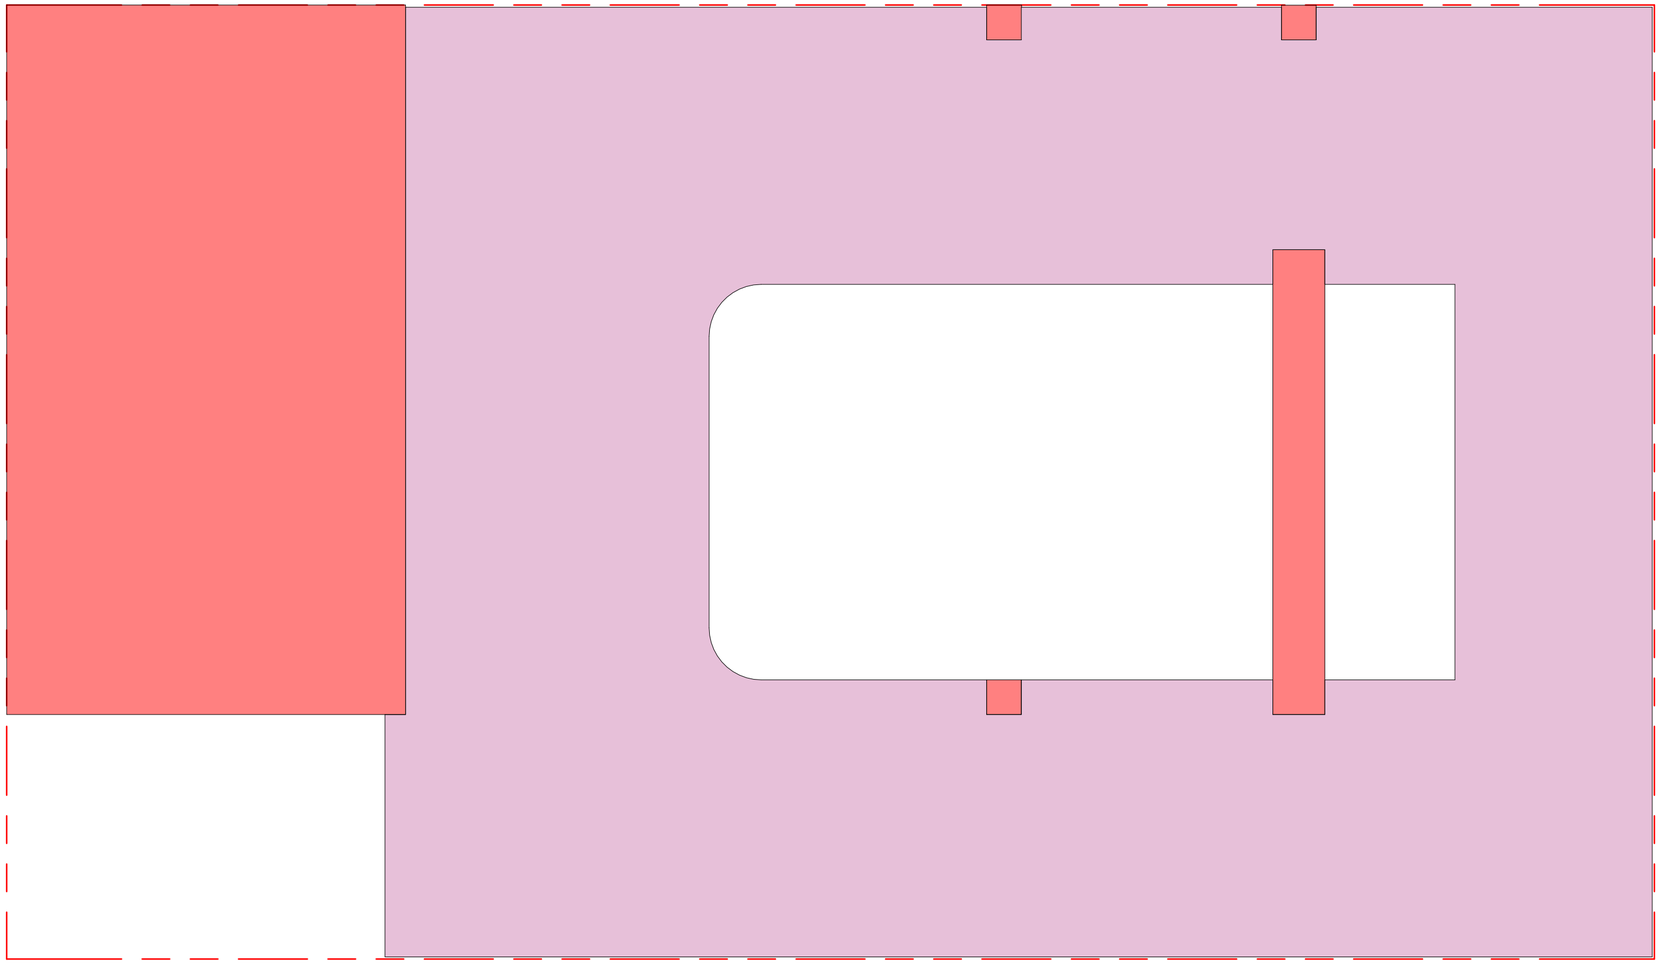

პროექტის დასახელება

გალერეა, მზიურის მიმდებარედ

ექსპლიკაცია

- კ2 კოეფიციენტის კროკი
- საზაფხულო ფართი, კ2-ში შედის 1/3-ით
- საზაფხულო ფართი, კ2-ში - არ შედის
- განაშენიანების ფართი
- კ1 კოეფიციენტის კროკი
- კ3 კოეფიციენტის კროკი

შენიშვნები:

ზომები დაზუსტდეს ადგილზე;

ყველა შეუსაბამობა სამუშაოების დაწყებამდე აუცილებლად უნდა ეცნობოს არქიტექტორს;

ნახაზის დასახელება

კ2 კროკი +3.00 ნიშნული

მასშტაბი	As indicated
თარიღი	17.07.2020
გვ.რაოდ.	1
გვერდი	AR.14
ფურცელი	A-2

სავტორო ჯგუფი:

არქ. გ.ჭყონია


არქ. გ.სამხარაძე

არქ. ა.ზვიადაური

არქ. დ.დანელია

4/15/2024 2:09:58 PM

კ3 კოეფიციენტის საანგარიშო ფართი (შედის სრულად) -158.5 მ²

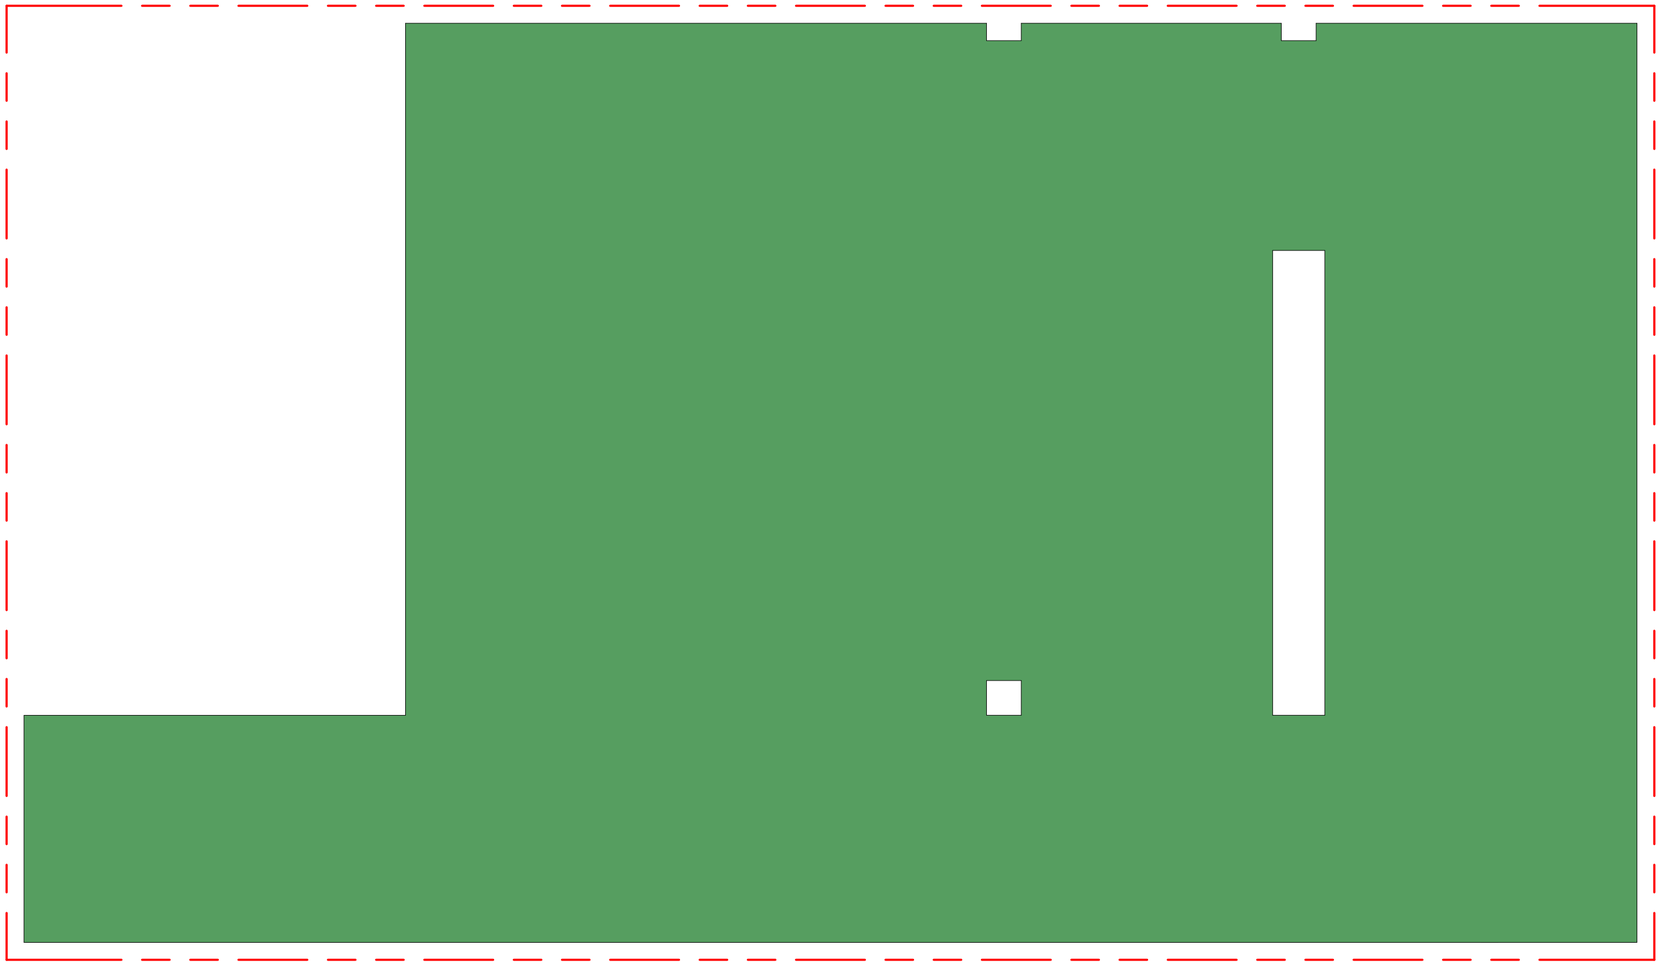

პროექტის დასახელება

გალერეა, მზიურის მიმდებარედ

ექსპლიკაცია

- კ2 კოეფიციენტის კროკი
- საზაფხულო ფართი, კ2-ში შედის 1/3-ით
- საზაფხულო ფართი, კ2-ში - არ შედის
- განაშენიანების ფართი
- კ1 კოეფიციენტის კროკი
- კ3 კოეფიციენტის კროკი

შენიშვნები:

ზომები დაზუსტდეს ადგილზე;

ყველა შეუსაბამობა სამუშაოების დაწყებამდე აუცილებლად უნდა ეცნოს არქიტექტორს;

ნახაზის დასახელება

კ3 კროკი

მასშტაბი	As indicated

საავტორო ჯგუფი:

არქ. გ.ჭყონია

არქ. გ.სამხარაძე

არქ. ა.ზვიადაური

არქ. დ.დანელია

თარიღი	17.07.2020
გვ.რაოდ.	1
გვერდი	AR.131
ფურცელი	A-2

4/15/2024 2:09:58 PM

კარის წინ თავისუფალი სივრცე



თავისუფალი სივრცე კართან
მანევრირებისთვის - ანაკამიანი კარი
ნინიდან მისაწვდომი - გამოწვევით გაღება



თავისუფალი სივრცე კართან
მანევრირებისთვის - ანაკამიანი კარი
ანაკამის მხრიდან მისაწვდომი -
გამოწვევით გაღება



თავისუფალი სივრცე კართან
მანევრირებისთვის - ანაკამიანი კარი
ანაკამის მხრიდან მისაწვდომი -
გამოწვევით გაღება




თავისუფალი სივრცე კართან
მანევრირებისთვის - ანაკამიანი კარი
ნინიდან მისაწვდომი - მიწოლით გაღება



თავისუფალი სივრცე კართან
მანევრირებისთვის - ანაკამიანი კარი
საკეტის მხრიდან მისაწვდომი -
გამოწვევით გაღება



თავისუფალი სივრცე კართან
მანევრირებისთვის - ანაკამიანი კარი
საკეტის მხრიდან მისაწვდომი -
გამოწვევით გაღება 120 მინ. თუ
მოწყობილია მიმხურავი

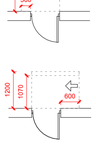

თავისუფალი სივრცე კართან
მანევრირებისთვის - ანაკამიანი კარი
ანაკამის მხრიდან მისაწვდომი - მიწოლით
გაღება 120 მინ. თუ მოწყობილია
მიმხურავი




მისაწვდომი სივრცეები


შენიშვნა:

1. იატაკის ზედაპირები მოეწყობა ისე, რომ
იქნება მდგრადი, მყარი და არასრიალა


მოსატრიალებელი სივრცეები

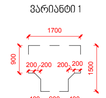



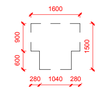



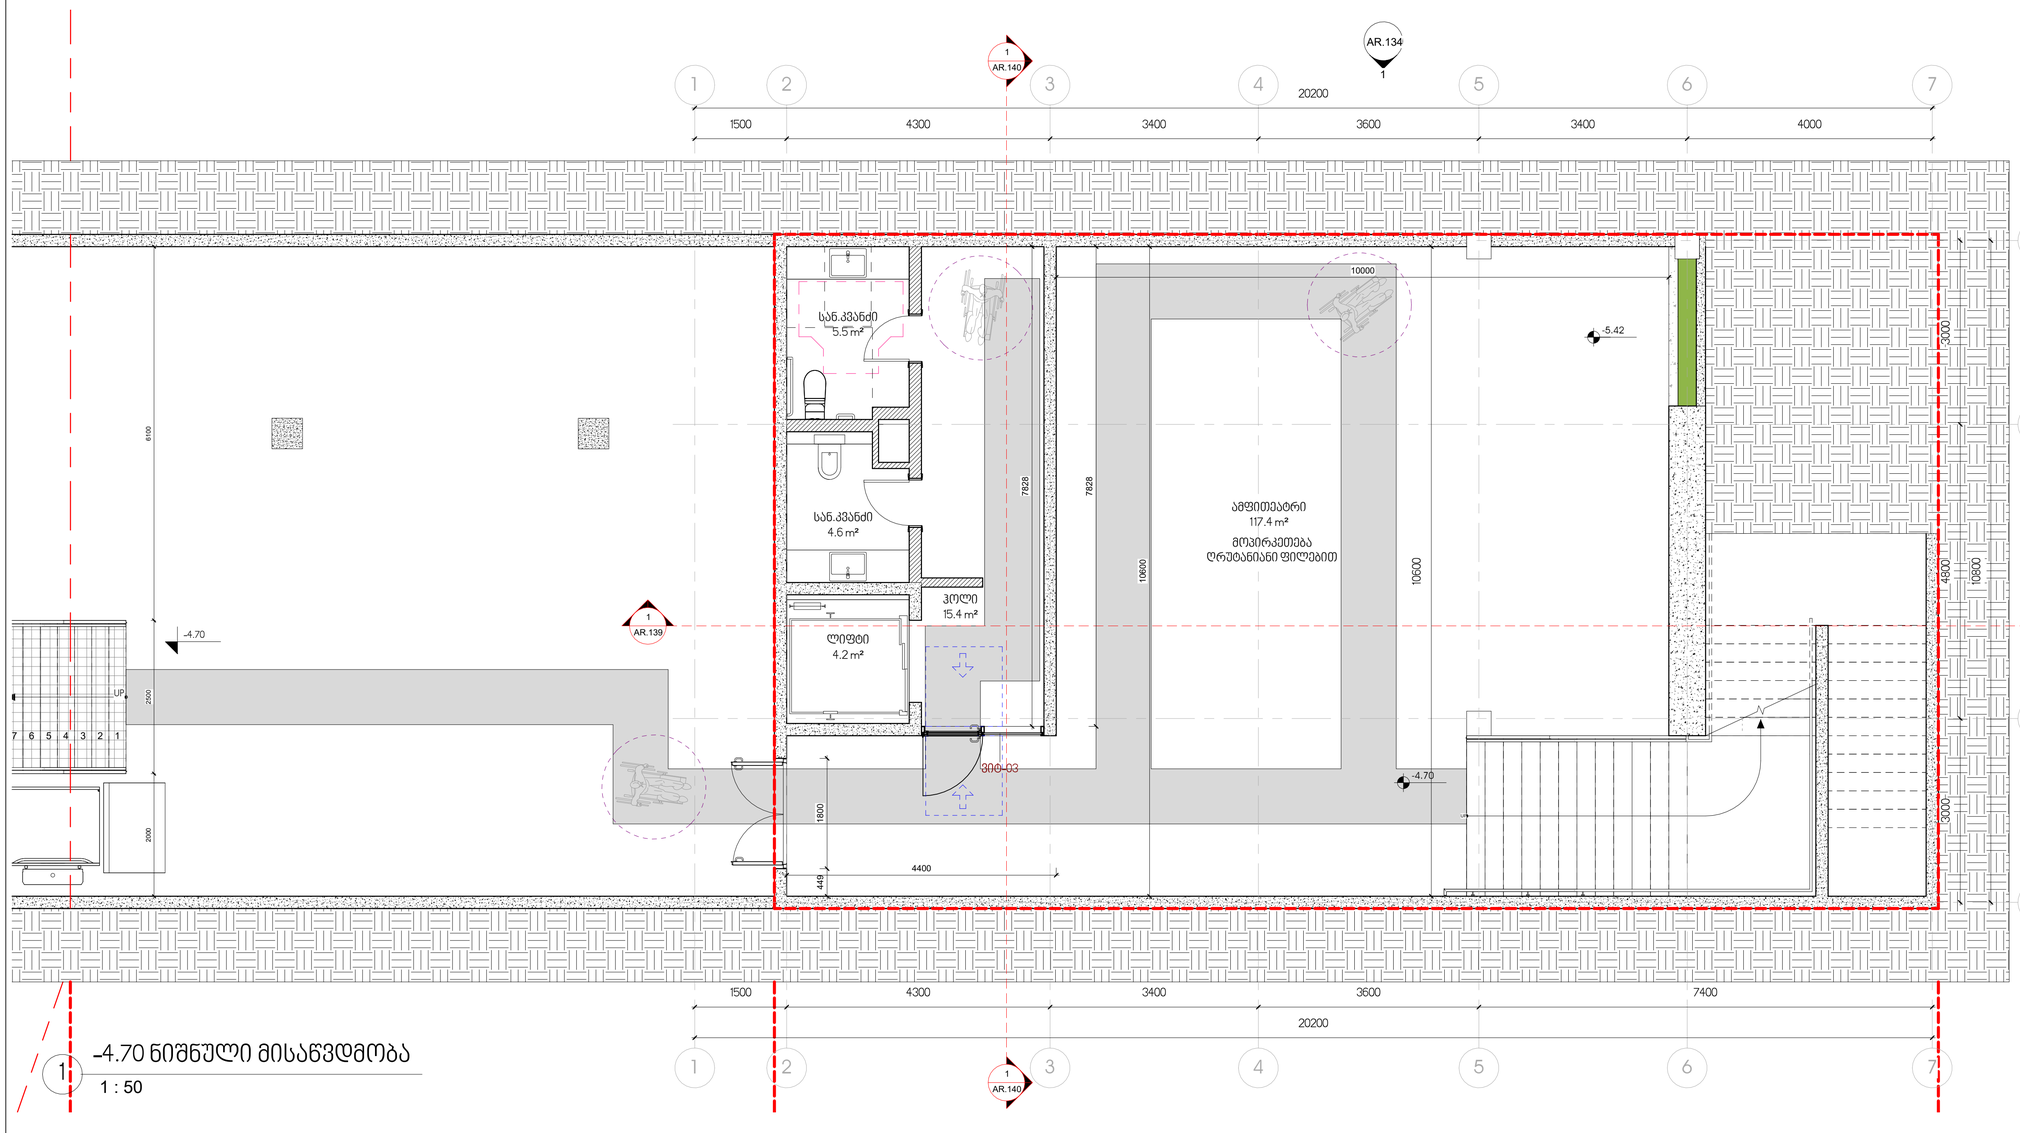

1 -4.70 ნიშნული მისაწვდომობა
1 : 50

არქიტექტორები

პროექტის დასახელება:

გალერეა, მზიურის მიმდებარედ

ექსპლიკაცია

შენიშვნები და სიმბოლოები

No.	Description	Date

ნახაზის დასახელება

-4.70 ნიშნული მისაწვდომობა

მასშტაბი **As indicated**

საავტორო ჯგუფი:

არქ. გ.ჭყონია

არქ. გ.სამხარაძე

არქ. ა.ზვიადაური

არქ. დ.დანელია

თარიღი	17.07.2020	ფურცელი
გვ.რაოდ.	გვერდი AR.204	A-1

4/15/2024 2:09:59 PM

კარის წინ თავისუფალი სივრცე



თავისუფალი სივრცე კართან
მანევრირებისთვის - ანაკამიანი კარი
ნინიდან მისაწვდომი - გამოწევით გაღება



თავისუფალი სივრცე კართან
მანევრირებისთვის - ანაკამიანი კარი
ანაკამის მხრიდან მისაწვდომი -
გამოწევით გაღება



თავისუფალი სივრცე კართან
მანევრირებისთვის - ანაკამიანი კარი
ანაკამის მხრიდან მისაწვდომი -
გამოწევით გაღება



თავისუფალი სივრცე კართან
მანევრირებისთვის - ანაკამიანი კარი
ნინიდან მისაწვდომი - მიღოლით გაღება



თავისუფალი სივრცე კართან
მანევრირებისთვის - ანაკამიანი კარი
საკეტის მხრიდან მისაწვდომი -
გამოწევით გაღება



თავისუფალი სივრცე კართან
მანევრირებისთვის - ანაკამიანი კარი
საკეტის მხრიდან მისაწვდომი -
გამოწევით გაღება 120 მინ. თუ
მოწყობილია მიმხურავი



თავისუფალი სივრცე კართან
მანევრირებისთვის - ანაკამიანი კარი
ანაკამის მხრიდან მისაწვდომი - მიღოლით
გაღება 120 მინ. თუ მოწყობილია
მიმხურავი




მისაწვდომი სივრცეები

შენიშვნა:

1. იატაკის ზედაპირები მოეწყობა ისე, რომ
იქნება მდგრადი, მყარი და არასრიალა

მოსატრიალებელი სივრცეები


ვარიანტი 1

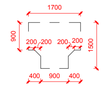

ვარიანტი 2




ვარიანტი 3

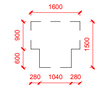

ვარიანტი 4



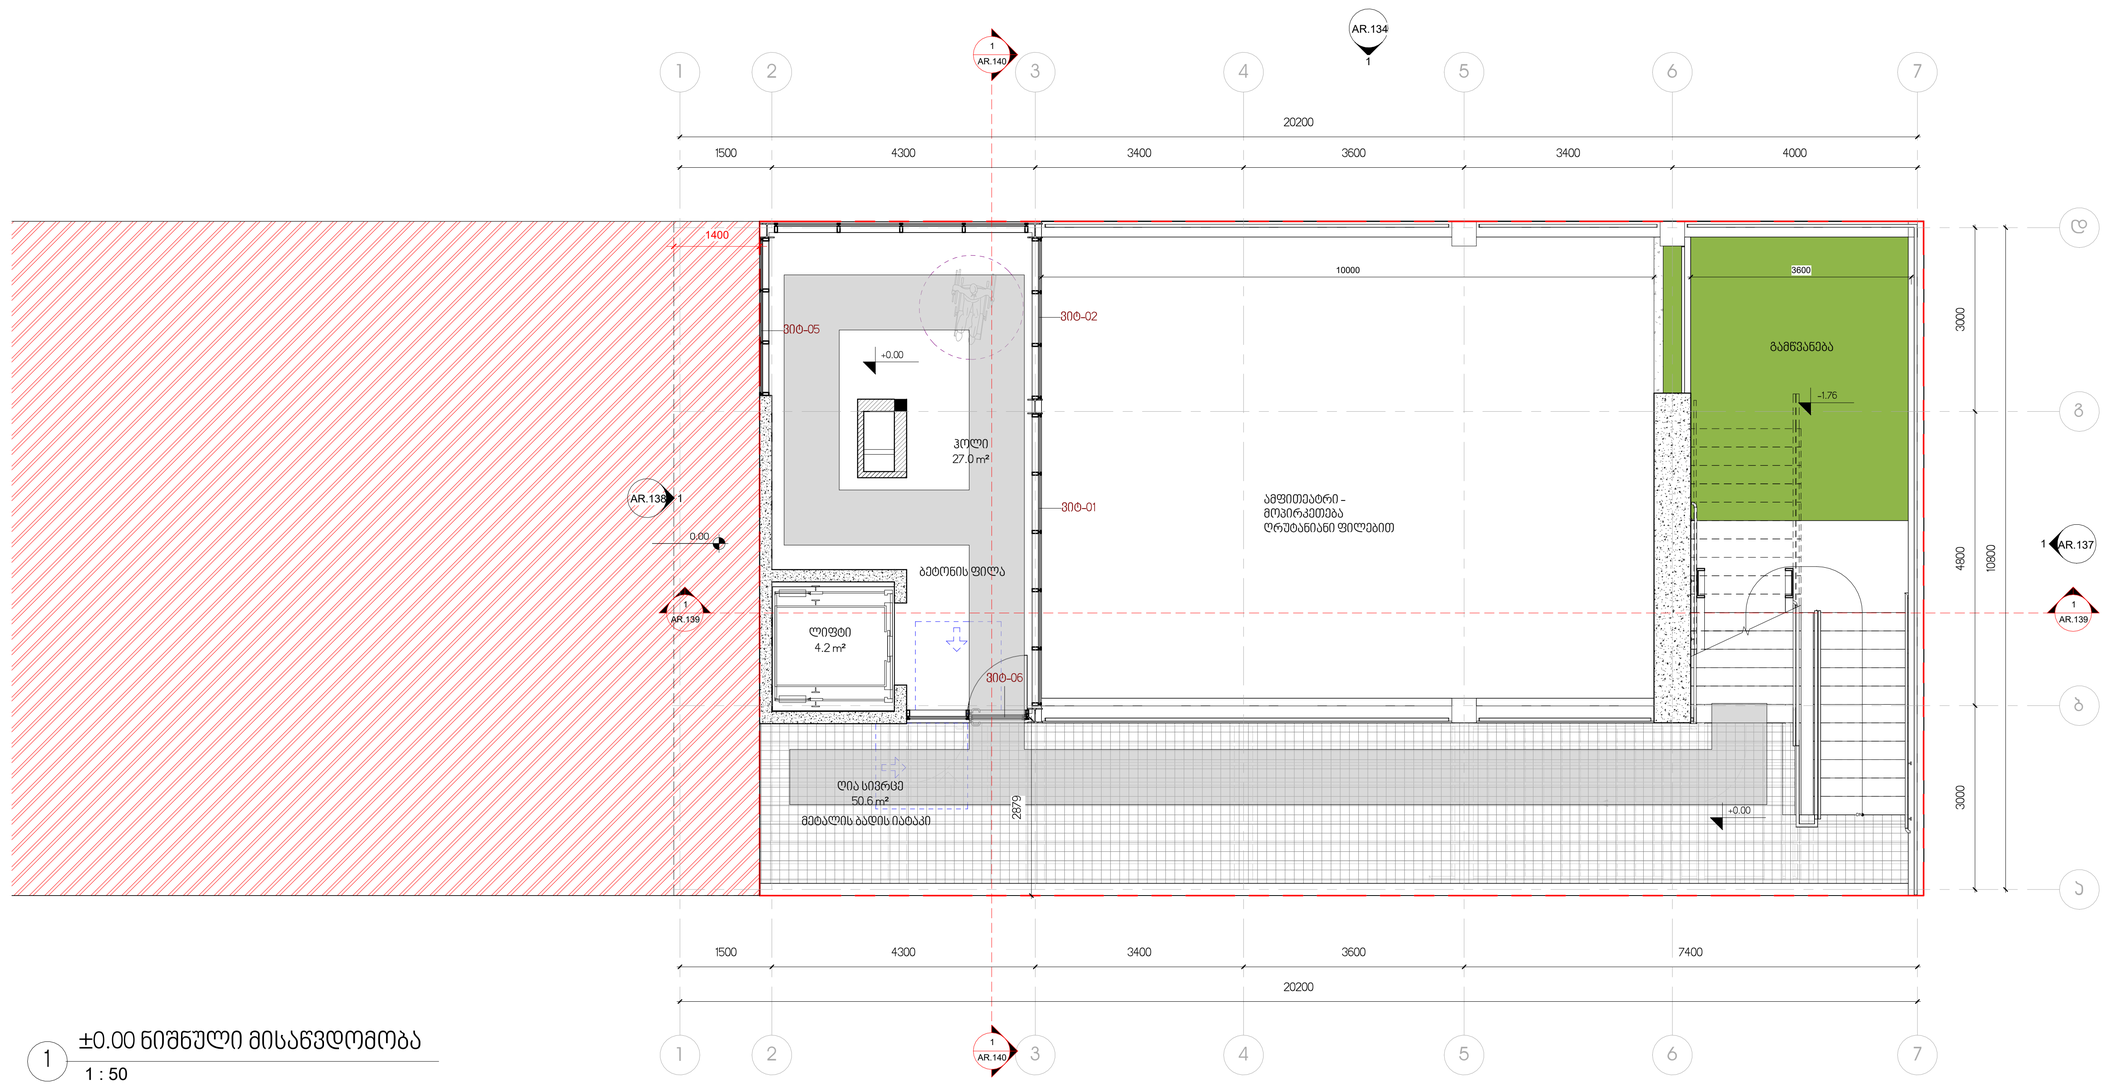

1 ±0.00 ნიშნული მისაწვდომობა

1 : 50

ა
ბ
გ
დ

ე

ჟ

ზ

თ

ი

კ

ლ

მ

ნ

ო

პ

ჟ

რ

ს

ტ

უ

ფ

ქ

ღ

ყ

შ

ჩ

ც

ძ

წ

ჭ

ხ

ჯ

ჰ

ჴ

ჵ

ჶ

ჷ

ჸ

ჹ

ჺ

ჽ

ჾ

ჿ

ᄀ

ᄁ

ᄂ

ᄃ

ᄄ

ᄅ

ᄆ

ᄇ

ᄈ

ᄉ

ᄊ

ᄋ

ᄌ

ᄍ

ᄎ

ᄏ

ᄐ

ᄑ

ᄒ

ᅡ

ᅢ

ᅣ

ᅤ

ᅥ

ᅦ

ᅧ

ᅨ

ᅩ

ᅪ

ᅫ

ᅬ

ᅭ

ᅮ

ᅯ

ᅰ

ᅱ

ᅲ

ᅳ

ᅴ

ᅵ

ᅶ

ᅷ

ᅸ

ᅹ

ᅺ

ᅻ

ᅼ

ᅽ

ᅾ

ᅿ

ᆀ

ᆁ

ᆂ

ᆃ

ᆄ

ᆅ

ᆆ

ᆇ

ᆈ

ᆉ

ᆊ

ᆋ

ᆌ

ᆍ

ᆎ

ᆏ

ᆐ

ᆑ

ᆒ

ᆓ

ᆔ

ᆕ

ᆖ

ᆗ

ᆘ

ᆙ

ᆚ

ᆛ

ᆜ

ᆝ

ᆞ

ᆟ

ᆠ

ᆡ

ᆢ

ᆣ

ᆤ

ᆥ

ᆦ

ᆧ

ᆨ

ᆩ

ᆪ

ᆫ

ᆬ

ᆭ

ᆮ

ᆯ

ᆰ

ᆱ

ᆲ

ᆳ

ᆴ

ᆵ

ᆶ

ᆷ

ᆸ

ᆹ

ᆺ

ᆻ

ᆼ

ᆽ

ᆾ

ᆿ

ᇀ

ᇁ

ᇂ

ᇃ

ᇄ

ᇅ

ᇆ

ᇇ

ᇈ

ᇉ

ᇊ

ᇋ

ᇌ

ᇍ

ᇎ

ᇏ

ᇐ

ᇑ

ᇒ

ᇓ

ᇔ

ᇕ

ᇖ

ᇗ

ᇘ

ᇙ

ᇚ

ᇛ

ᇜ

ᇝ

ᇞ

ᇟ

ᇠ

ᇡ

ᇢ

ᇣ

ᇤ

ᇥ

ᇦ

ᇧ

ᇨ

ᇩ

ᇪ

ᇫ

ᇬ

ᇭ

ᇮ

ᇯ

ᇰ

ᇱ

ᇲ

ᇳ

ᇴ

ᇵ

ᇶ

ᇷ

ᇸ

ᇹ

ᇺ

ᇻ

ᇼ

ᇽ

ᇾ

ᇿ

ሀ

ሁ

ሂ

ሃ

ሄ

ህ

ሆ

ሇ

ለ

ሉ

ሊ

ላ

ሌ

ል

ሎ

ሏ

ሐ

ሑ

ሒ

ሓ

ሔ

ሕ

ሖ

ሗ

መ

ሙ

ሚ

ማ

ሜ

ም

ሞ

ሟ

ሠ

ሡ

ሢ

ሣ

ሤ

ሥ

ሦ

ሧ

ረ

ሩ

ሪ

ራ

ሬ

ር

ሮ

ሯ

ሰ

ሱ

ሲ

ሳ

ሴ

ስ

ሶ

ሷ

ሸ

ሹ

ሺ

ሻ

ሼ

ሽ

ሾ

ሿ

ቀ

ቁ

ቂ

ቃ

ቄ

ቅ

ቆ

ቇ

ቈ

ቊ

ቋ

ቌ

ቍ

ቐ

ቑ

ቒ

ቓ

ቔ

ቕ

ቖ

ቘ

ቚ

ቛ

ቜ

ቝ

በ

ቡ

ቢ

ባ

ቤ

ብ

ቦ

ቧ

ቨ

ቩ

ቪ

ቫ

ቬ

ቭ

ቮ

ቯ

ተ

ቱ

ቲ

ታ

ቴ

ት

ቶ

ቷ

ቸ

ቹ

ቺ

ቻ

ቼ

ች

ቾ

ቿ

ኀ

ኁ

ኂ

ኃ

ኄ

ኅ

ኆ

ኇ

ነ

ኑ

ኒ

ና

ኔ

ን

ኖ

ኗ

ኘ

ኙ

ኚ

ኛ

ኜ

ኝ

ኞ

ኟ

አ

ኡ

ኢ

ኣ

ኤ

እ

ኦ

ኧ

ከ

ኩ

ኪ

ካ

ኬ

ክ

ኮ

ኯ

ኰ

ኲ

ኳ

ኴ

ኵ

ኸ

ኹ

ኺ

ኻ

ኼ

ኽ

ኾ

ዀ

ወ

ዉ

ዊ

ዋ

ዌ

ው

ዎ

ዏ

ዐ

ዑ

ዒ

ዓ

ዔ

ዕ

ዖ

ዘ

ዙ

ዚ

ዛ

ዜ

ዝ

ዞ

ዟ

ዠ

ዡ

ዢ

ዣ

ዤ

ዥ

ዦ

ዧ

የ

ዩ

ዪ

ያ

ዬ

ይ

ዮ

ዯ

ደ

ዱ

ዲ

ዳ

ዴ

ድ

ዶ

ዷ

ጀ

ጁ

ጂ

ጃ

ጄ

ጅ

ጆ

ጇ

ገ

ጉ

ጊ

ጋ

ጌ

ግ

ጎ

ጏ

ጐ

ጒ

ጓ

ጔ

ጕ

ጘ

ጙ

ጚ

ጛ

ጜ

ጝ

ጞ

ጟ

ጠ

ጡ

ጢ

ጣ

ጤ

ጥ

ጦ

ጧ

ጨ

ጩ

ጪ

ጫ

ጬ

ጭ

ጮ

ጯ

ጰ

ጱ

ጲ

ጳ

ጴ

ጵ

ጶ

ጷ

ጸ

ጹ

ጺ

ጻ

ጼ

ጽ

ጾ

ጿ

ፀ

ፁ

ፂ

ፃ

ፄ

ፅ

ፆ

ፇ

ፈ

ፉ

ፊ

ፋ

ፌ

ፍ

ፎ

ፏ

ፐ

ፑ

ፒ

ፓ

ፔ

ፕ

ፖ

ፗ

ፘ

ፙ

ፚ

፛

፜

፝

፞

፟

፠

፡

።

፣

፤

፥

፦

፧

፨

፩

፪

፫

፬

፭

፮

፯

፰

፱

፲

፳

፴

፵

፶

፷

፸

፹

፺

፻

፼

፽

፾

፿

ᎀ

ᎁ

ᎂ

ᎃ

ᎄ

ᎅ

ᎆ

ᎇ

ᎈ

ᎉ

ᎊ

ᎋ

ᎌ

ᎍ

ᎎ

ᎏ

᎐

᎑

᎒

᎓

᎔

᎕

᎖

᎗

᎘

᎙

᎚

᎛

᎜

᎝

᎞

᎟

Ꭰ

Ꭱ

Ꭲ

Ꭳ

Ꭴ

Ꭵ

Ꭶ

Ꭷ

Ꭸ

Ꭹ

Ꭺ

Ꭻ

Ꭼ

Ꭽ

Ꭾ

Ꭿ

Ꮀ

Ꮁ

Ꮂ

Ꮃ

Ꮄ

Ꮅ

Ꮆ

Ꮇ

Ꮈ

Ꮉ

Ꮊ

Ꮋ

Ꮌ

Ꮍ

Ꮎ

Ꮏ

Ꮐ

Ꮑ

Ꮒ

Ꮓ

Ꮔ

Ꮕ

Ꮖ

Ꮗ

Ꮘ

Ꮙ

Ꮚ

Ꮛ

Ꮜ

Ꮝ

Ꮞ

Ꮟ

Ꮠ

Ꮡ

Ꮢ

Ꮣ

Ꮤ

Ꮥ

Ꮦ

Ꮧ

Ꮨ

Ꮩ

Ꮪ

Ꮫ

Ꮬ

Ꮭ

Ꮮ

Ꮯ

Ꮰ

Ꮱ

Ꮲ

Ꮳ

Ꮴ

Ꮵ

Ꮶ

Ꮷ

Ꮸ

Ꮹ

Ꮺ

Ꮻ

Ꮼ

Ꮽ

Ꮾ

Ꮿ

ᏀᏁᏂᏃᏄᏅᏆᏇᏈᏉᏊᏋᏌᏍᏎᏏᏐᏑᏒᏓᏔᏕᏖᏗᏘᏙᏚᏛᏜᏝᏞᏟᏠᏡᏢᏣᏤᏥᏦᏧᏨᏩᏪᏫᏬᏭᏮᏯᏰᏱᏲᏳᏴᏵ

პროექტის დასახელება:

გალერეა, მზიურის მიმდებარედ

ექსპლიკაცია

შენიშვნები და სიმბოლოები

No.	Description	Date

ნახაზის დასახელება

+0.00 ნიშნული მისაწვდომობა

მასშტაბი	**As indicated**
საავტორო ჯგუფი:	
არქ. გ.ჭყონია	
არქ. გ.სამხარაძე	
არქ. ა.ზვიადაური	
არქ. დ.დანელია	

თარიღი	17.07.2020	ფურცელი
გვ.რაოდ.	გვერდი	A-1
	AR.205	

4/15/2024 2:10:00 PM

კარის წინ თავისუფალი სივრცე



თავისუფალი სივრცე კართან
მანევრირებისთვის - ანაკამიანი კარი
ნინიდან მისაწვდომი - გამოწვეით გაღება



თავისუფალი სივრცე კართან
მანევრირებისთვის - ანაკამიანი კარი
ანაკამის მხრიდან მისაწვდომი -
გამოწვეით გაღება



თავისუფალი სივრცე კართან
მანევრირებისთვის - ანაკამიანი კარი
ანაკამის მხრიდან მისაწვდომი -
გამოწვეით გაღება



თავისუფალი სივრცე კართან
მანევრირებისთვის - ანაკამიანი კარი
ნინიდან მისაწვდომი - მიწოლით გაღება



თავისუფალი სივრცე კართან
მანევრირებისთვის - ანაკამიანი კარი
საკეტის მხრიდან მისაწვდომი -
გამოწვეით გაღება



თავისუფალი სივრცე კართან
მანევრირებისთვის - ანაკამიანი კარი
საკეტის მხრიდან მისაწვდომი -
გამოწვეით გაღება 120 მინ. თუ
მოწყობილია მიმხურავი



თავისუფალი სივრცე კართან
მანევრირებისთვის - ანაკამიანი კარი
ანაკამის მხრიდან მისაწვდომი - მიწოლით
გაღება 120 მინ. თუ მოწყობილია
მიმხურავი




მისაწვდომი სივრცეები

შენიშვნა:

1. იატაკის ზედაპირები მოეწყობა ისე, რომ
იქნება მდგრადი, მყარი და არასრიალა

მოსატრიალებელი სივრცეები


ვარიანტი 1

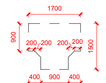

ვარიანტი 2




ვარიანტი 3

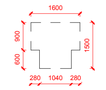

ვარიანტი 4



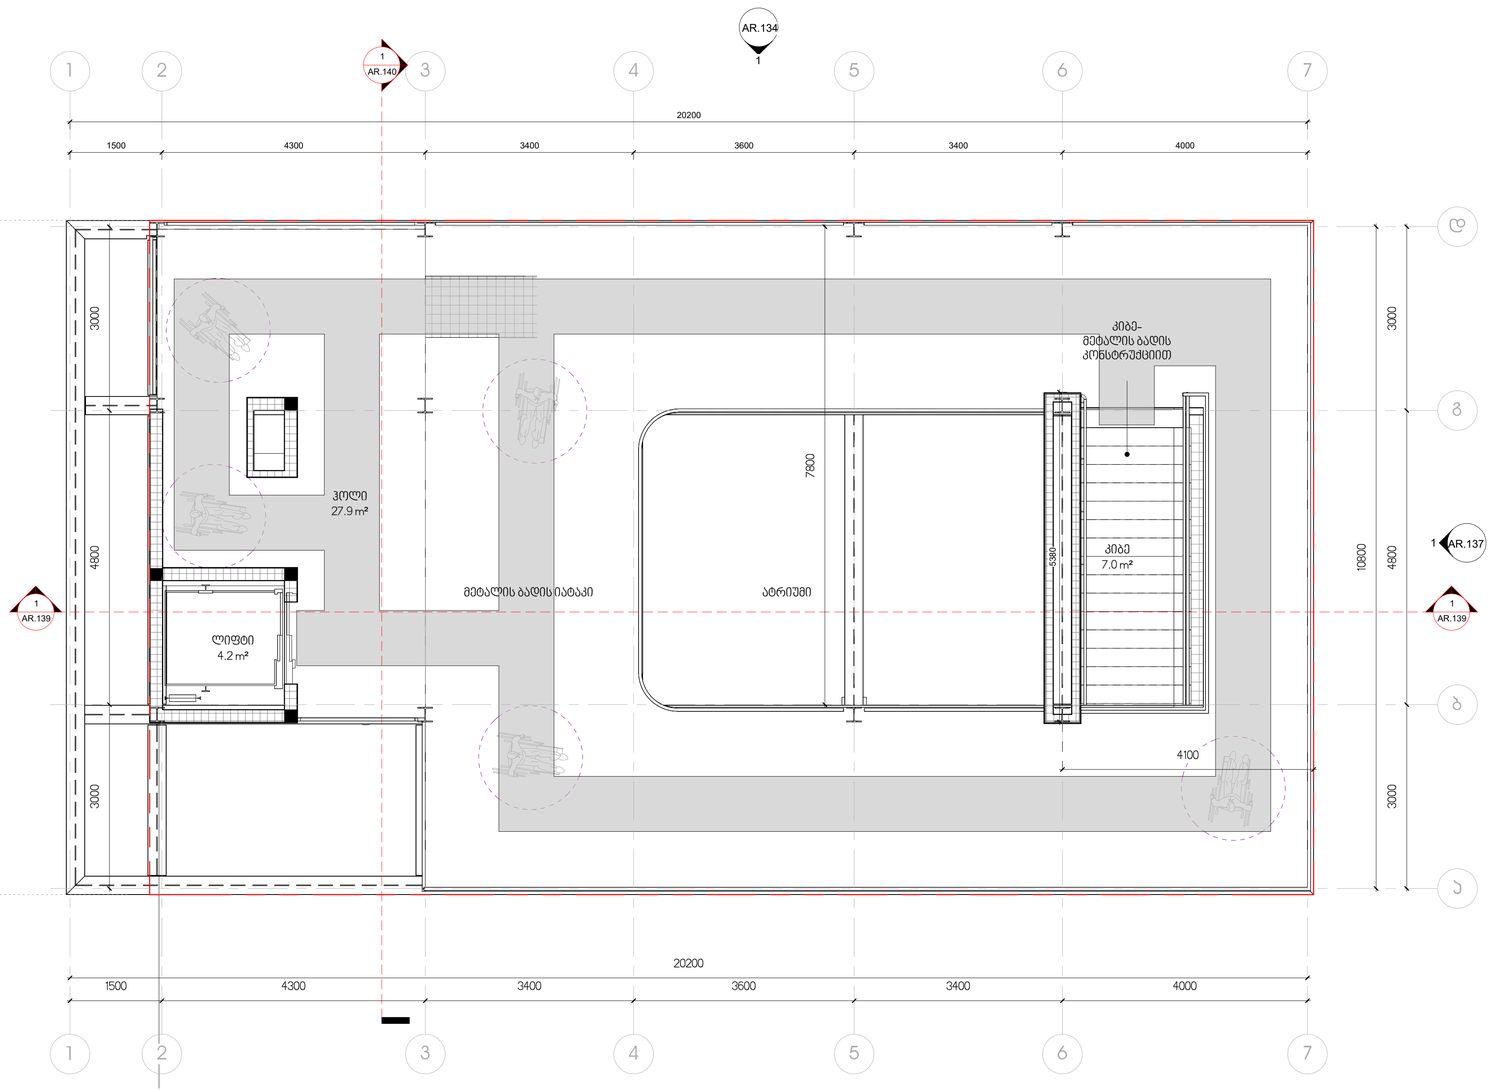

1 +3.00 ნიშნული მისაწვდომობა
1 : 50

ᲞᲠᲝᲔᲥᲢᲘᲡ ᲓᲐᲡᲐᲮᲔᲚᲔᲑᲐ:

გალერეა, მზიურის მიმდებარედ

ექსპლიკაცია

შენიშვნები და სიმბოლოები

No.	Description	Date

ნახაზის დასახელება


+3.30 ნიშნული მისაწვდომობა

მასშტაბი	**As indicated**
საავტორო ჯგუფი:	
არქ. გ.ჭყონია	
არქ. გ.სამხარაძე	
არქ. ა.ზვიადაური	
არქ. დ.დანელია	

თარიღი	17.07.2020	ფურცელი
გვ.რაოდ.	გვერდი	A-1
	AR.206	

4/15/2024 2:10:01 PM

ამფითეატრი	
სქ	117.4 მ^2
დ. დ. ფ	0.45მ - 1
დ. დ.	100

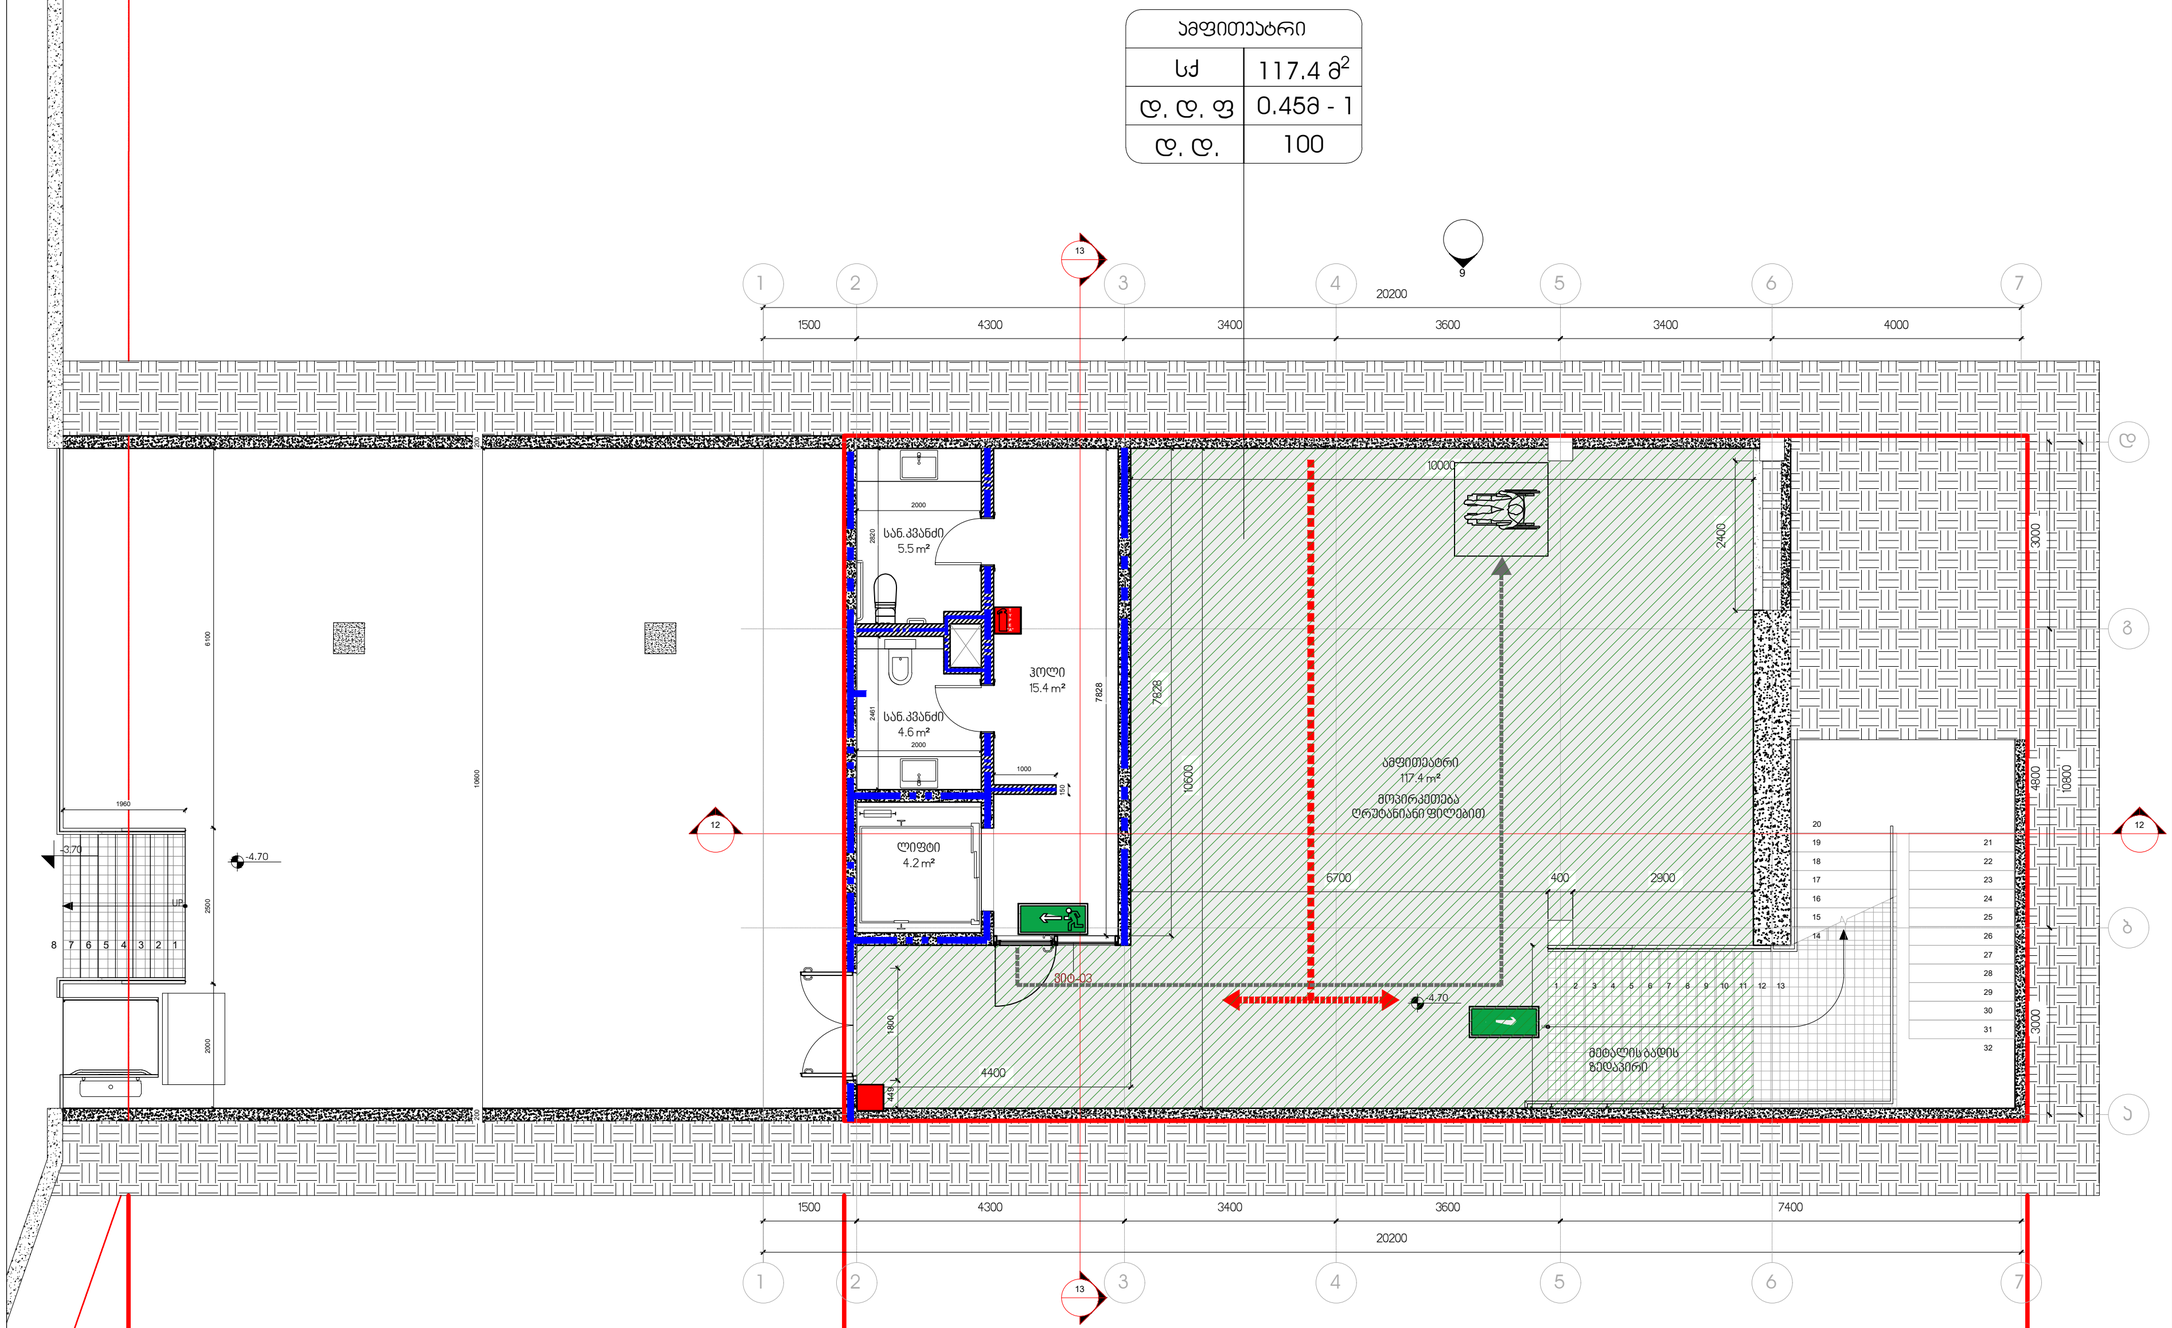

სახანძრო ავზი

გზის ნაწილი, სადაც უნდა მოეწყოს მინისქვეშა გადასასვლელი, რომელიც დაკავშირებს პარკს და სახანძრო ავზს

საპროექტო ტერიტორია

მიწის ნაკვეთი სახელმწიფო მფლობელობაში (სარეკრეაციო ზონა 2)

1 -4.70 ნიშნული
1 : 50

პროექტის დასახელება:

გალერეა, მზიურის მიმდებარედ

ექსპლიკაცია

შენიშვნები და სიმბოლოები

No.	Description	Date

ნახაზის დასახელება

-4.70 ნიშნული

მასშტაბი **1 : 50**

საავტორო ჯგუფი:

არქ. გ.ჯყონია

არქ. გ.სამხარაძე

არქ. ა.ზვიადაური


არქ. დ.დანელია

თარიღი 17.07.2020

ფურცელი A-1

გვ.რაოდ. გვერდი AR.08

5/17/2023 5:40:46 PM

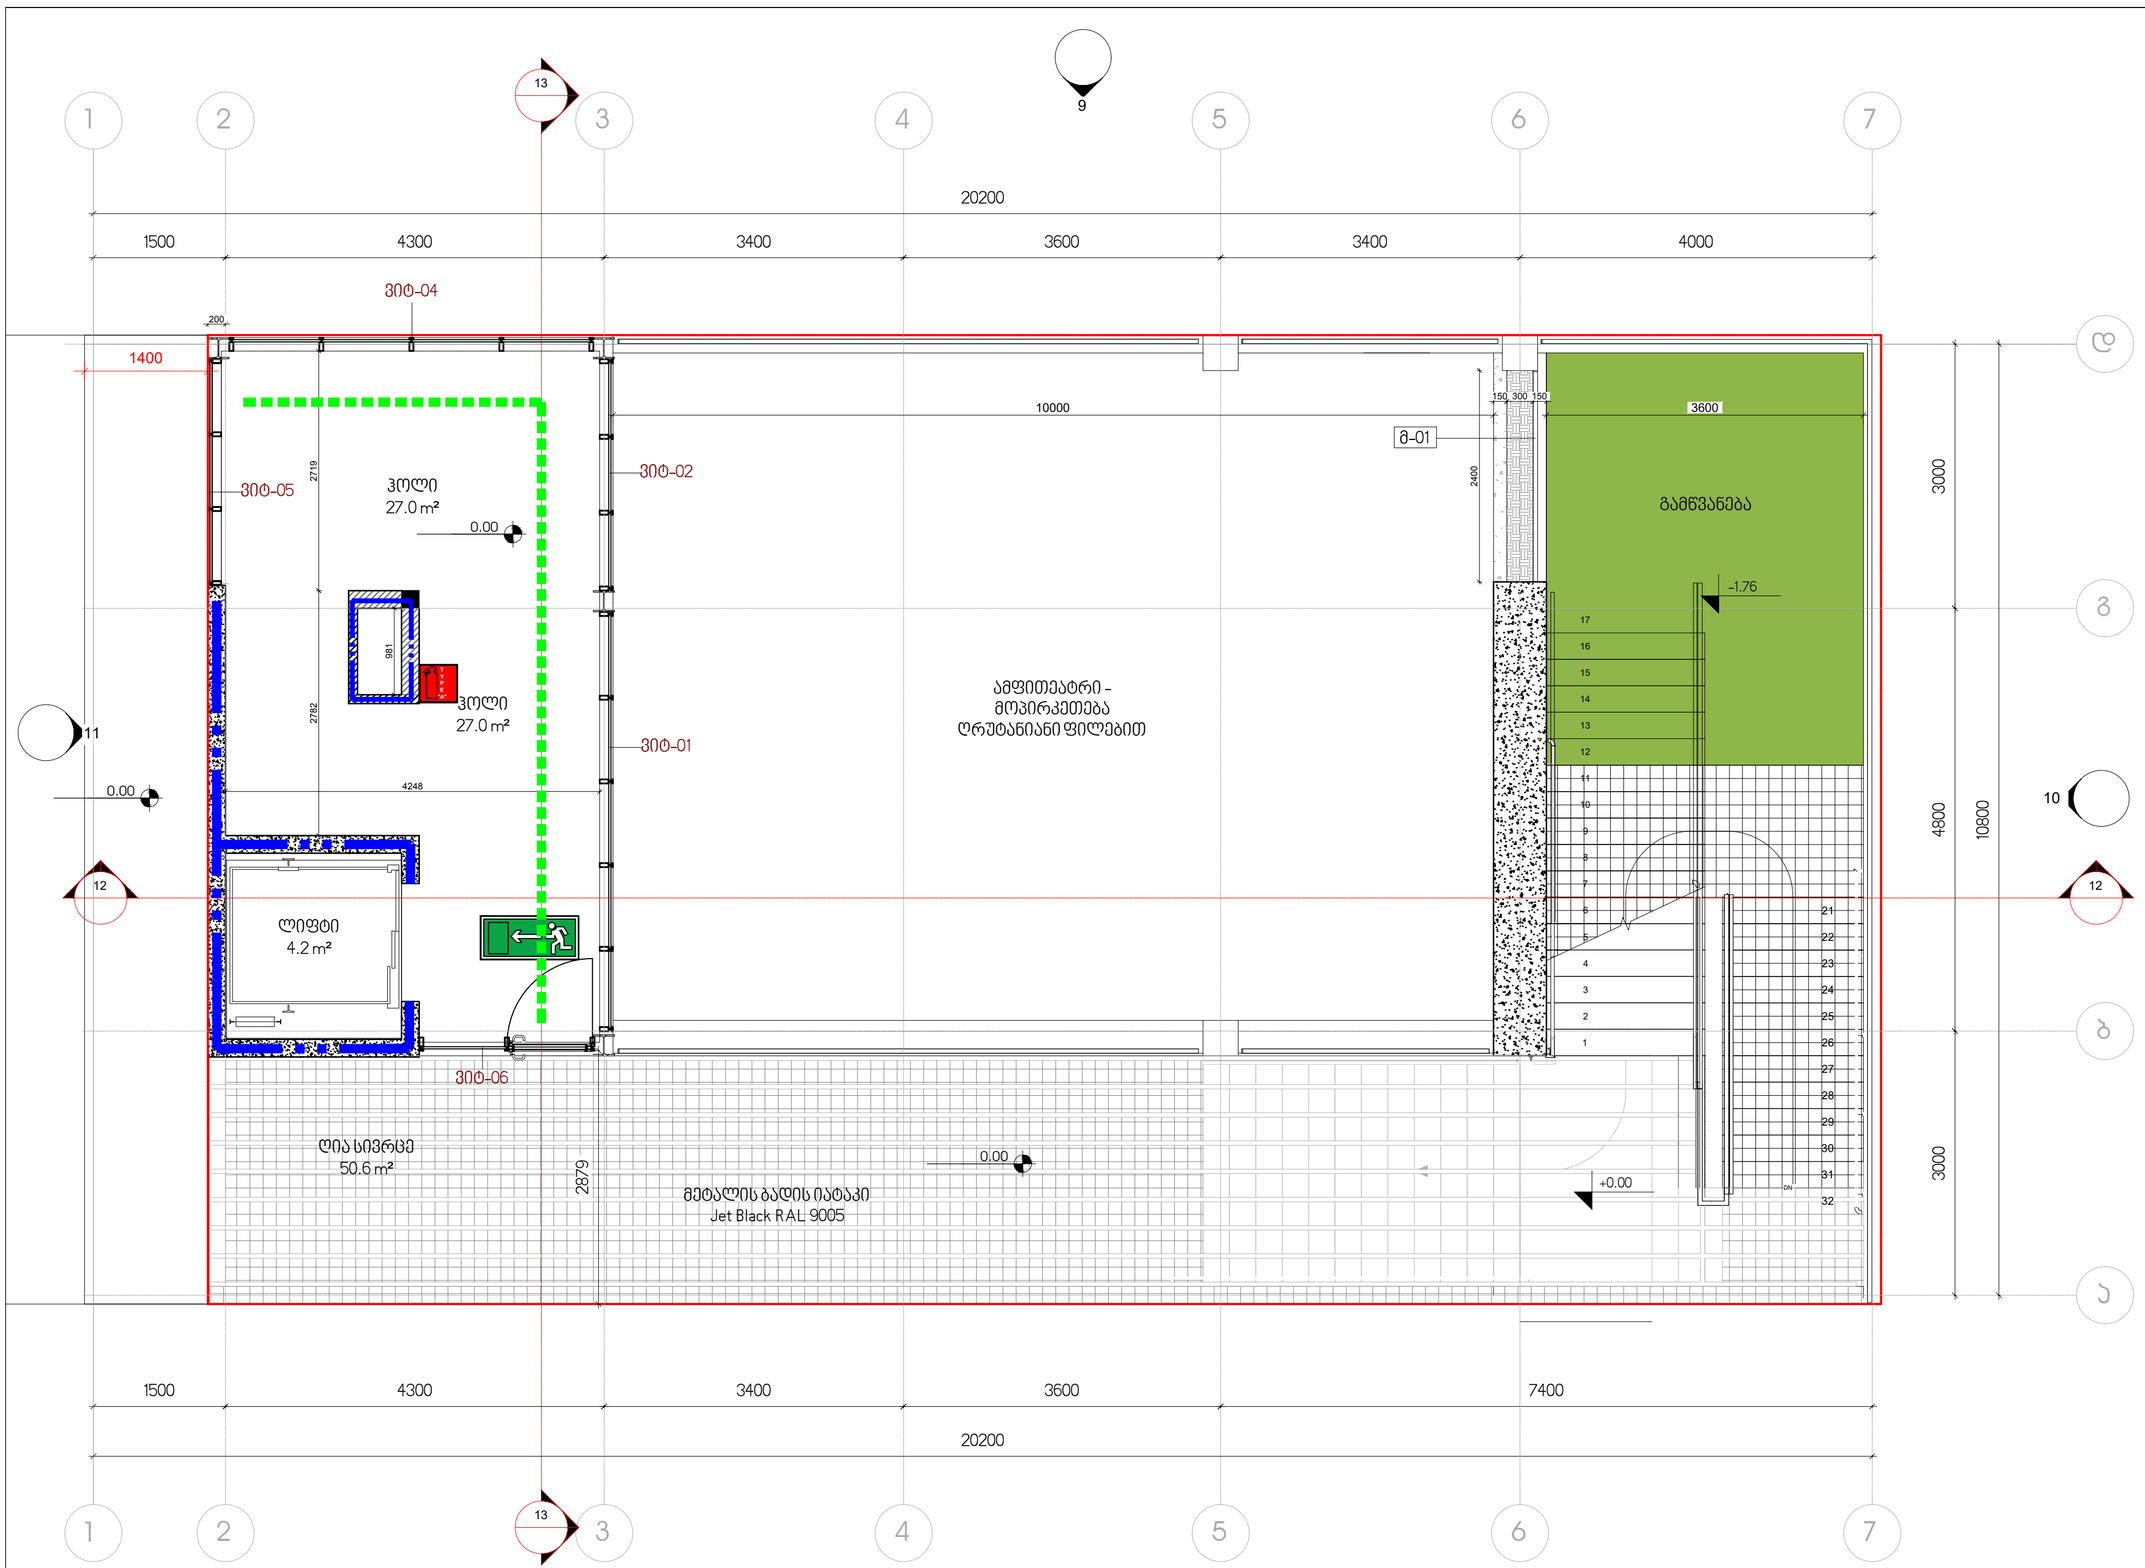

1 ±0.00 ნიშნული
1 : 50

8

პროექტის დასახელება

გალერეა, მზიურის მიმდებარედ

ექსპლიკაცია

შენიშვნები:

ზომები დაზუსტდეს ადგილზე;

ყველა შეუსაბამობა სამუშაოების დაწყებამდე აუცილებლად უნდა ეცნობოს არქიტექტორს;

ნახაზის დასახელება

±0.00 ნიშნული

მასშტაბი	1 : 50

საავტორო ჯგუფი:

არქ. გ.ჭყონია

არქ. გ.სამხარაძე

არქ. ა.ზვიადაური

არქ. დ.დანელია

თარიღი	17.07.2020
გვ.რაოდ.	გვერდი AR.09
ფორმატი	A-2

5/17/2023 5:41:02 PM

AR.134
1

1 2 3 4 5 6 7

20200

1500 4300 3400 3600 3400 4000

200 121 120

3000 4800 3000

ბ გ დ

1 AR.137

ჰოლი
29.6 m²

+3.21

ტერასა
118.6 m²

+3.21

ლიფტი
4.2 m²

ატრიუმი

7800

5360

4100

10800

ქიბმ-
მეტალის ბადის
კიბე
6.7 m²

ტ ტ

მეტალის ბადის კიბე

გასასვლელამდე
მისადგომი
მაქსიმალური მანძილი
23 მ

ღია ტერასა	
თ3-3	118.6 მ²
დ. დ. ფ	9.3
დ. დ.	13

1 +3.00 ნიშნული
1 : 50

პროექტის დასახელება

გალერეა, მზიურის მიმდებარედ

ექსპლიკაცია

შენიშვნები:

ზომები დაზუსტდეს ადგილზე;

ყველა შეუსაბამობა სამუშაოების დაწყებამდე აუცილებლად უნდა ეცნობა არქიტექტორს;

ნახაზის დასახელება

+3.00 ნიშნული

მასშტაბი 1:50

საავტორო ჯგუფი:

არქ. გ.ჯყონია

არქ. გ.სამხარაძე

არქ. ა.ზვიადაური

არქ. დ.დანელია

თარიღი 17.07.2020

ფურცელი A-2

გვ.რაოდ. გვერდი AR.10

5/17/2023 5:41:12 PM