ჭრილი 1-1
მ 1:200

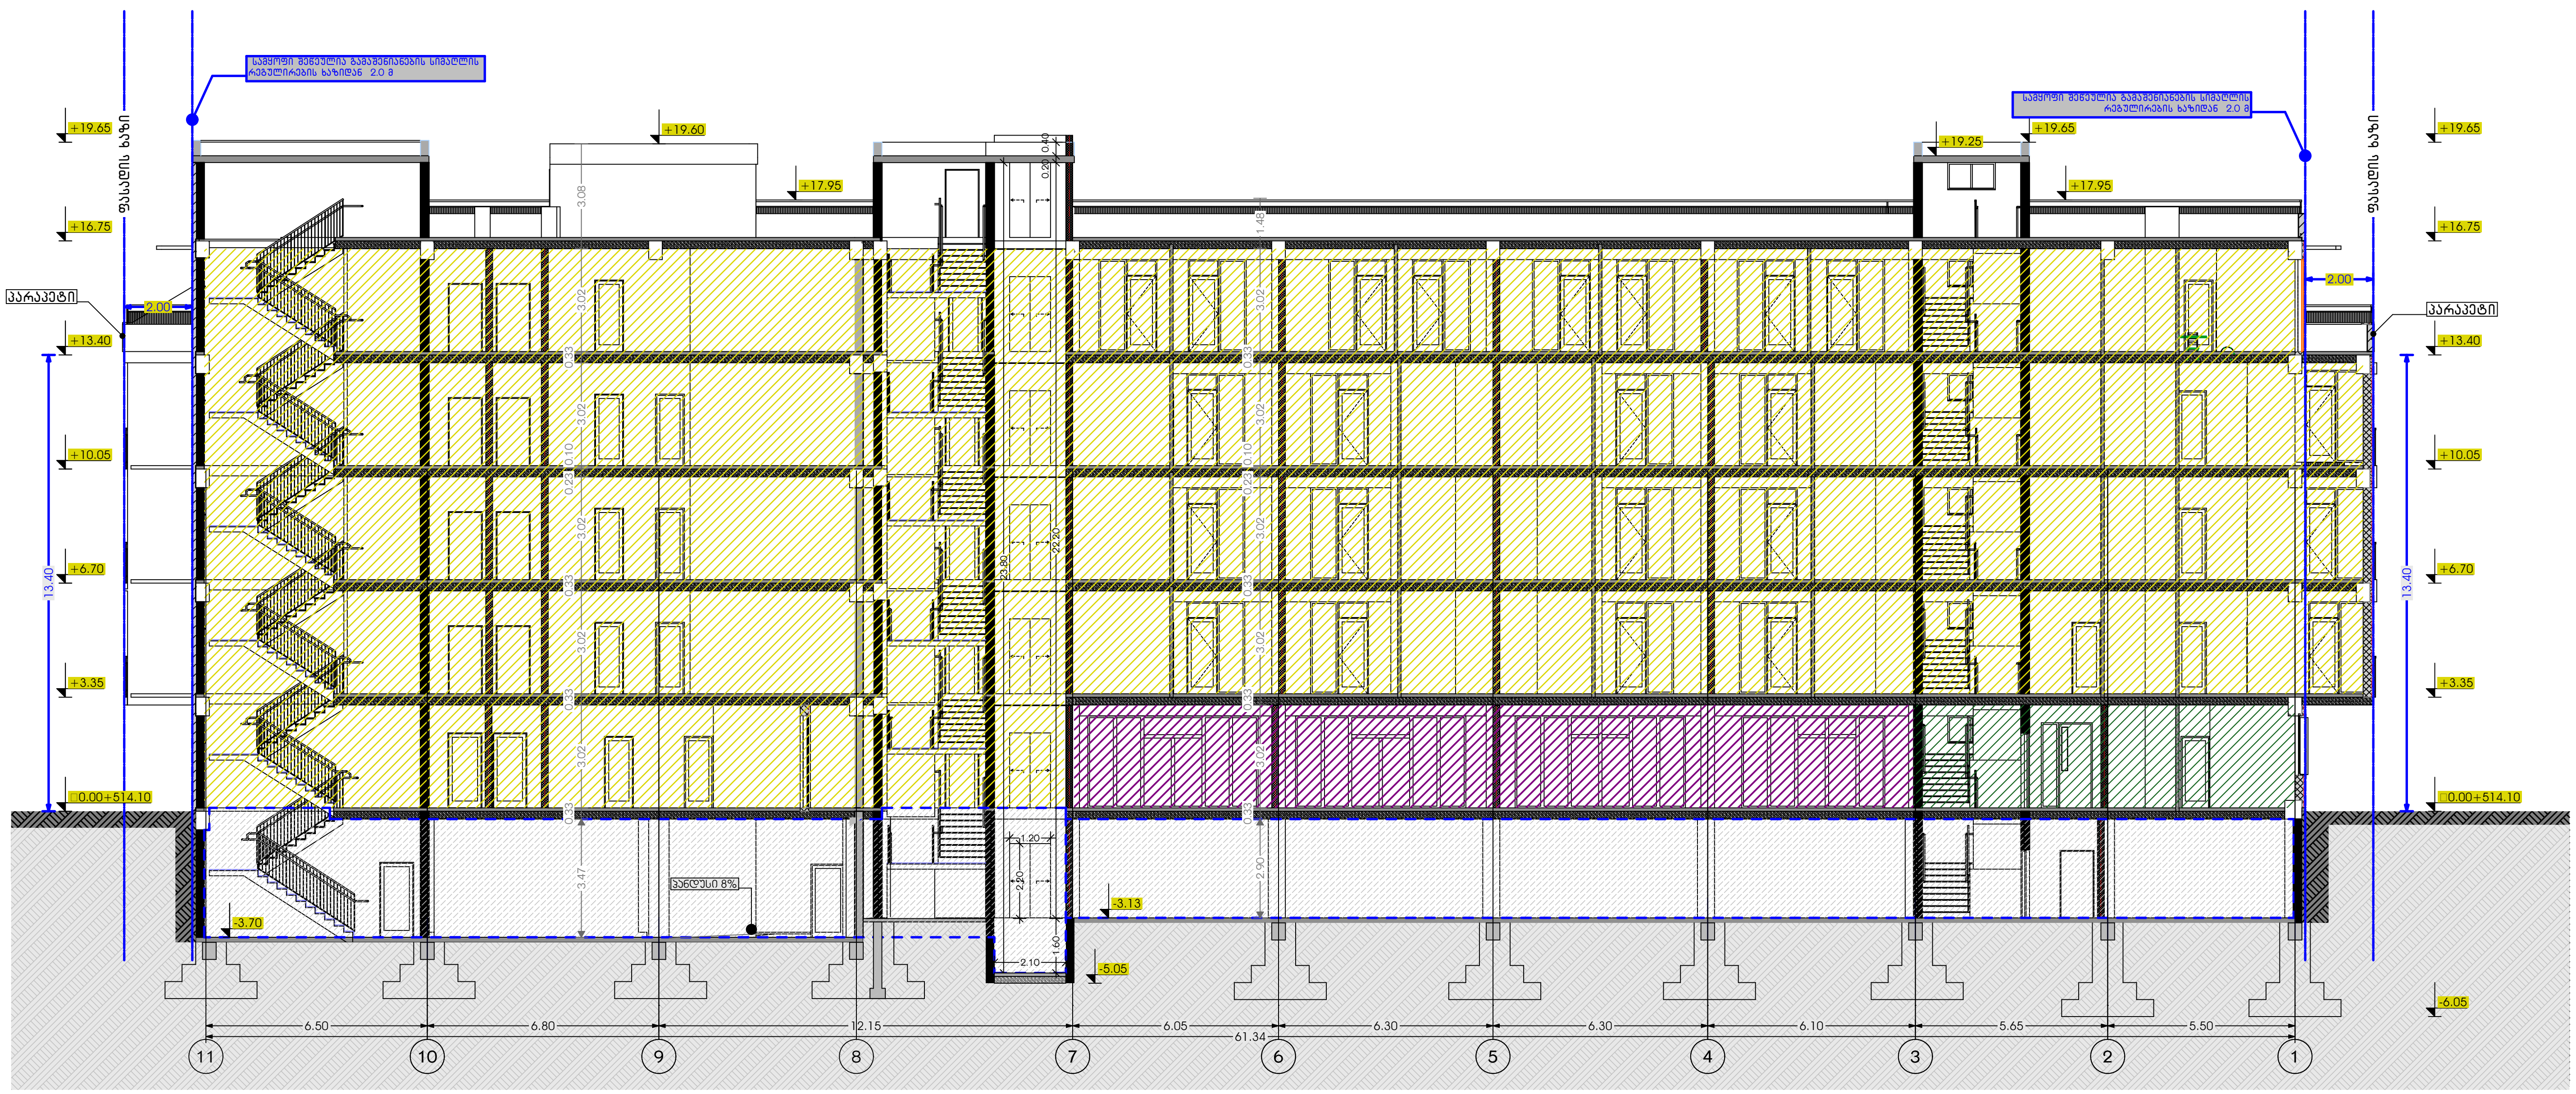

საპროექტო ორგანიზაცია
Company name

შპს "დეკარტ ჯგუფი"
ს.კ 405368917

პროექტის დასახელება
Job Title

მრავალბინიანი საცხოვრებელი სახლი

მისამართი:
Address

ქ.თბილისი,ქუჩა სამურზაყანო N39
ს.კ 01.16.03.010.002

ექსპლიკაცია:
Explication:

- მონოლითი
- ბლოკის შემავსებელი
- ლითონი
- მოპირკეთება
- შახტა გამწოვილობებისათვის

- ერთფრთიანი კარი
- ერთფრთიანი კარი ზღურბლით
- ორფრთიანი კარი
- ორფრთიანი კარი ზღურბლით

კარის სიგანე — 880; კარის სიმაღლე — 2200; 3-1 — კარის სპეციფიკაციის; 90 — ხანძარმედეგობა

პროექტის სტატუსი Drawing Status	შეს. თარიღი Date
არქიტექტურული პროექტი	2024/04/16

შემსრულებლები
performers

თანამდებობა	სახელი.გვარი	ხელმოწერა
მთავარი არქიტექტორი	ლანა ჩაკვეტაძე	
პრ. ავტორი	ლანა ჩაკვეტაძე	

ნახაზის დასახელება
Drawing title

ჭრილი 1-1
მ 1:200

ინდექსი № INDEX	ფურც. რაოდ. PAGES	ფურცლის ზომა
05.25		A3

მასშტაბი
Drawing Scale
1:200

2024 6

ჭრილი 2-2
მ 1:150

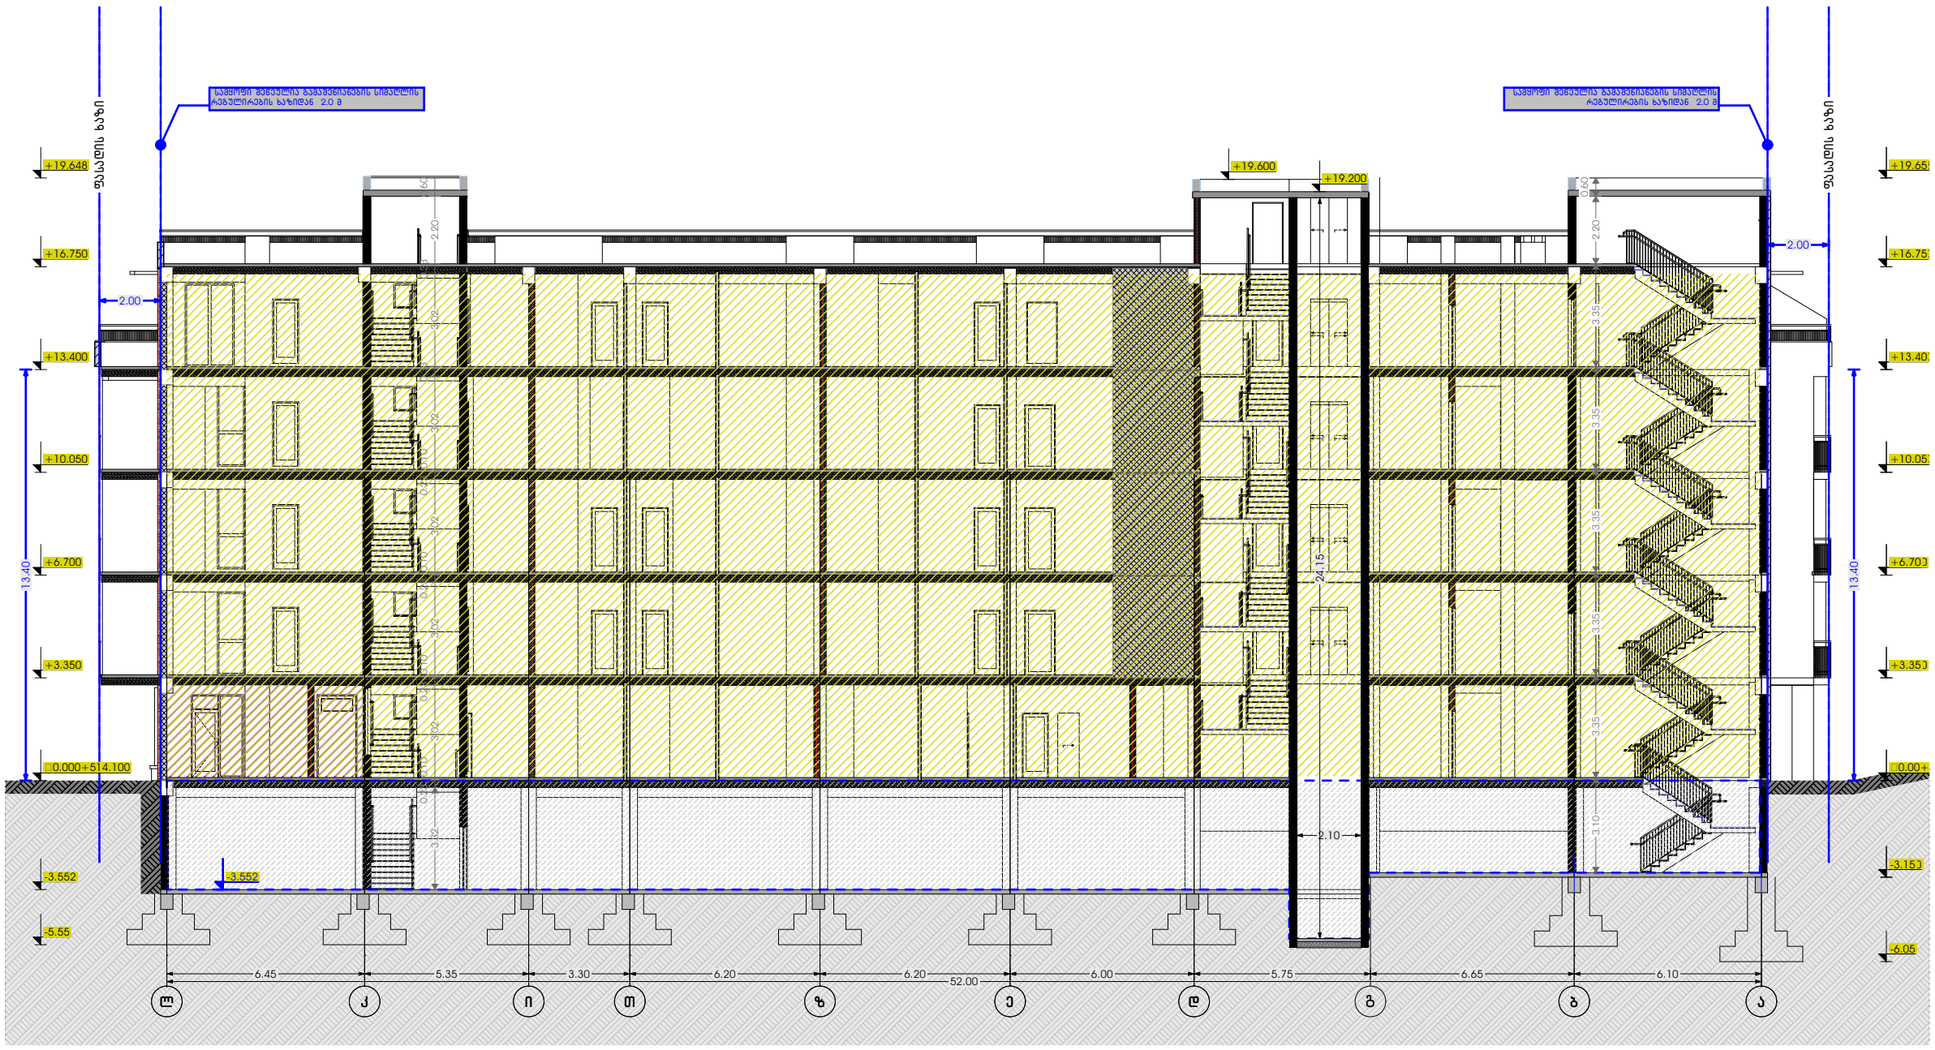

საკრიტერიო ორგანიზაცა Company name	
შპს "ფევარი ჯგუფი" ს.ა 405368917	
პროექტის დასახელება Job Title	
მრავალბინიანი საცხოვრებელი სახლი	
მისამართი: Address	
ქ.თბილისი,ქვჩა საბურზანო №39 ს.ა 01.16.03.010.002	
პასალიკანი: Explication	
880 2200 90	
პროექტის სტადიის Drawing Status	2024/04/16
პასალიკანი performers	
ნაბეჭდი ეროვნული Drawing Title	
ჭრილი 2-2 მ 1:150	
ინდექსი № INDEX	05.26
ფერი, ნაბოდ PAGES	
ფერიკალის ზომა Drawing Scale	1:200
A3	
2024 წ	

ლიფტის დეტალიზაცია
მ 1:100

შენიშვნები:

შენობაში გამოყენებულია 408-ე ქვეთავის შესაბამისი შეზღუდული გამოყენების ლიფტი.

- ლიფტი შესაბამისობაში იქნება ASME A17.1/CSA B44 სტანდარტთან.
- ლიფტის გამოსაძახებელი ღილაკები და კლავიშები შესაბამისობაში იქნება 407.2.1 ქვეთავთან.
- ფოიეს სიგნალები შესაბამისობაში იქნება 407.2.2 ქვეთავთან.
- ლიფტის შახტებთან განთავსებული ნიშნები შესაბამისობაში იქნება 407.2.3 ქვეთავთან.
- ლიფტის კაბინის ბალანსირება შესაბამისობაში იქნება 407.4.4–ე ქვეთავთან.
- ლიფტის კაბინის განათება შესაბამისობაში იქნება 407.4.5–ე ქვეთავთან.
- ლიფტის კაბინის სამართავები შესაბამისობაში იქნება 407.4.6–ე ქვეთავთან. მართვის პანელები განთავსდება გვერდითა კედლის ცენტრში.
- კაბინის სამართავების აღნიშვნები და მითითებები შესაბამისობაში იქნება 407.4.7–ე ქვეთავთან.
- კაბინაში მოეწყობა 407.4.10–ე ქვეთავის შესაბამისი საავარიო სიგნალიზაციის მექანიზმები.

ლიფტის ტექნიკური მახასიათებლები

ლიფტის შახტის გაბარიტები 3.00X2.10 მმ
ლიფტის კაბინის შიგა გაბარიტები 3.00X2.10
ლიფტის კარის სუფთა სიგანე 1.20 მ
ლიფტის კარის ცეცხლმედეგობა 90 წთ

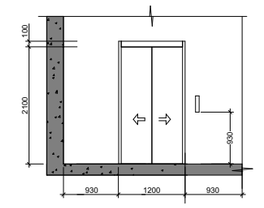

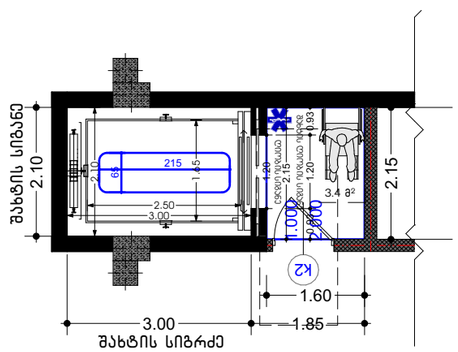

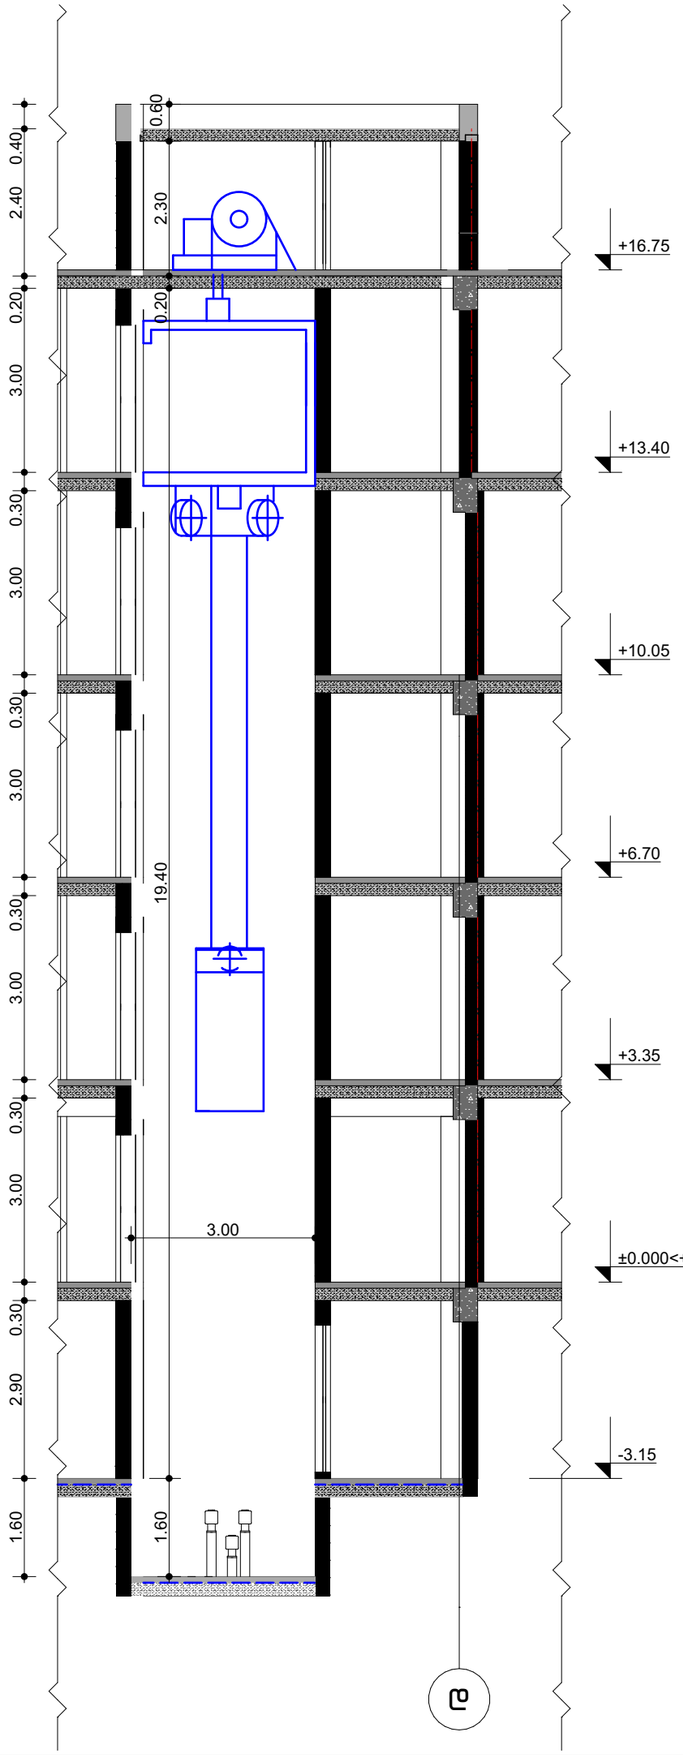

საპროექტო ორგანიზაცია
Company name
შპს "დიზაინი ჯგუფი"
ს.ნ 405368917
პროექტის დასახელება
Job Title
მრავალბინიანი საცხოვრებელი სახლი
მისამართი:
Address
ქ.თბილისი,ქორა სამერზანო N39
ს.ე 01.16.03.010.002
ექსპლიკაცია
Explication
880
2200
1-1
90

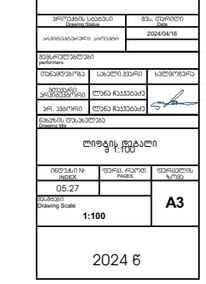

პროექტის ხელმძღვანელი
ხელმოწერის თარიღი
2024/04/16
შემსრულებლები
performers
თამარ ბერიძე
ხელმოწერა
დავით ჩაჩავა
არქ. ასისტენტი
დავით ჩაჩავა

ლიფტის დეტალი
მ 1:100

ნახაზის N INDEX	ფურცელი PAGES	ფურცლების ჯამი
05.27		

ნახაზის Drawing Scale 1:100 — A3

2024 წ

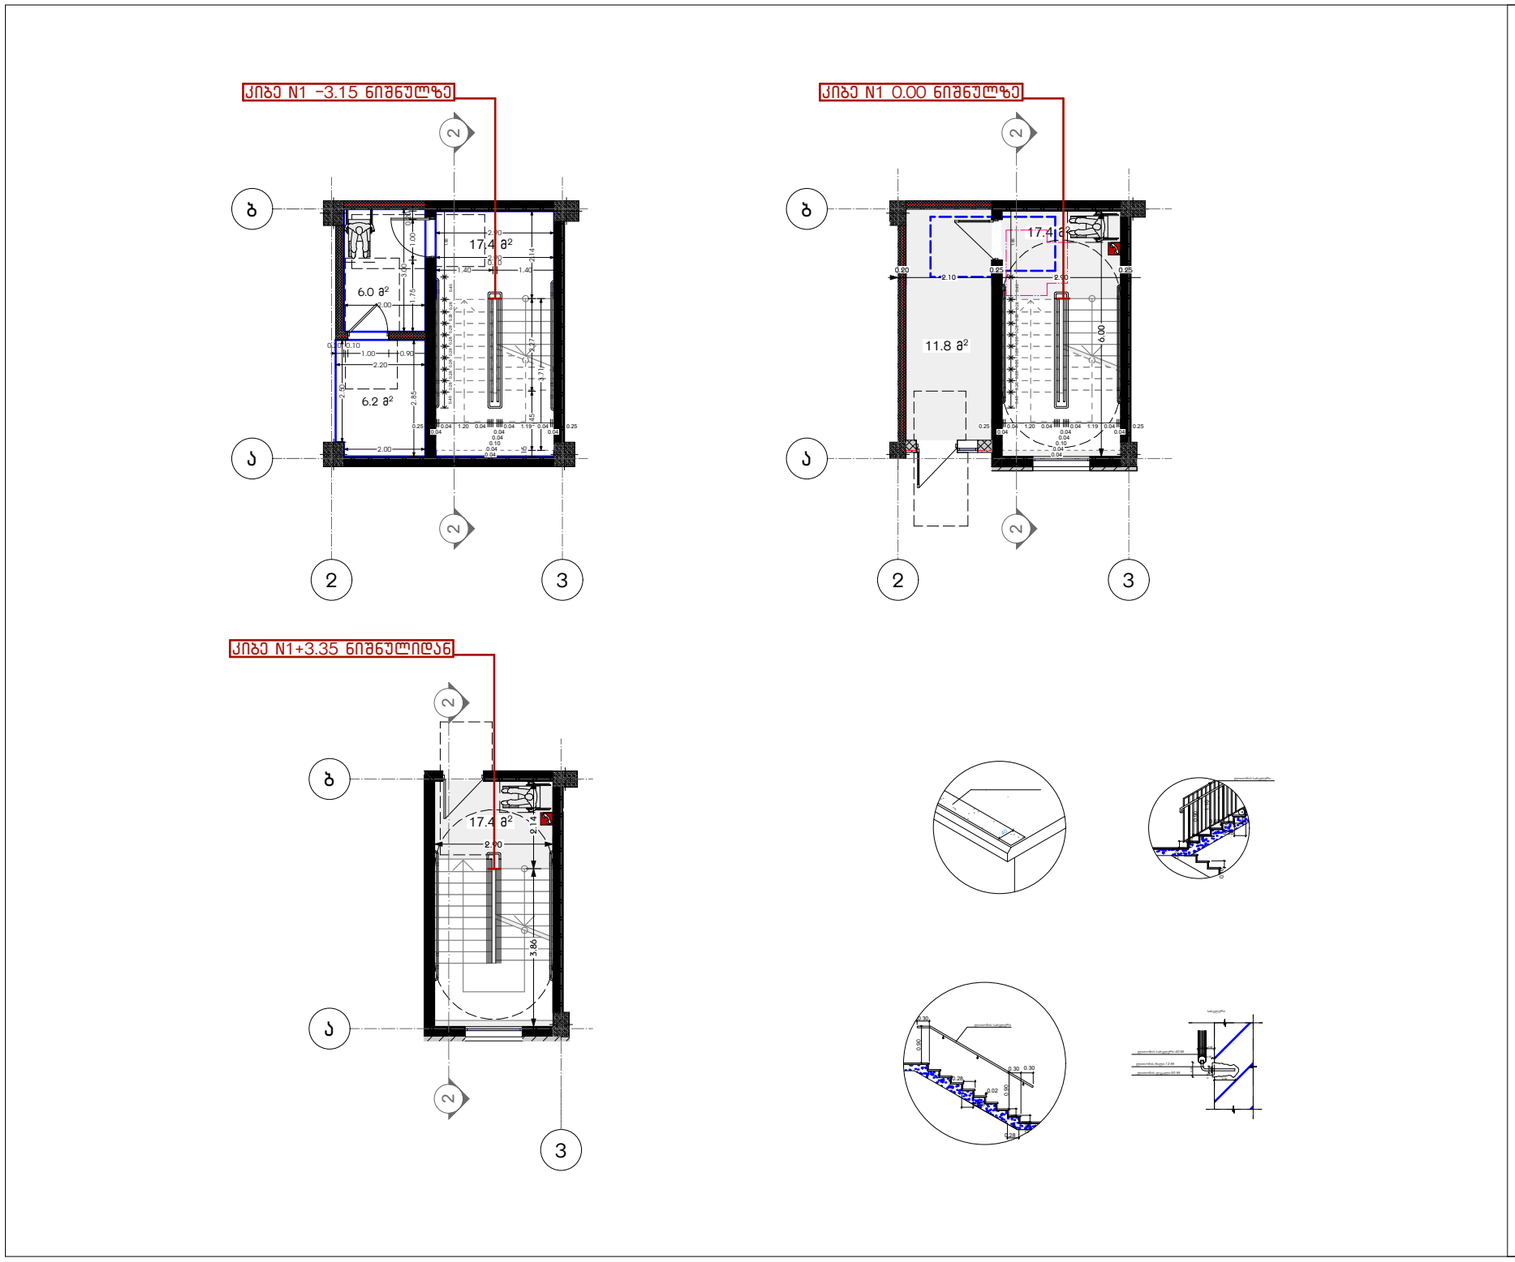

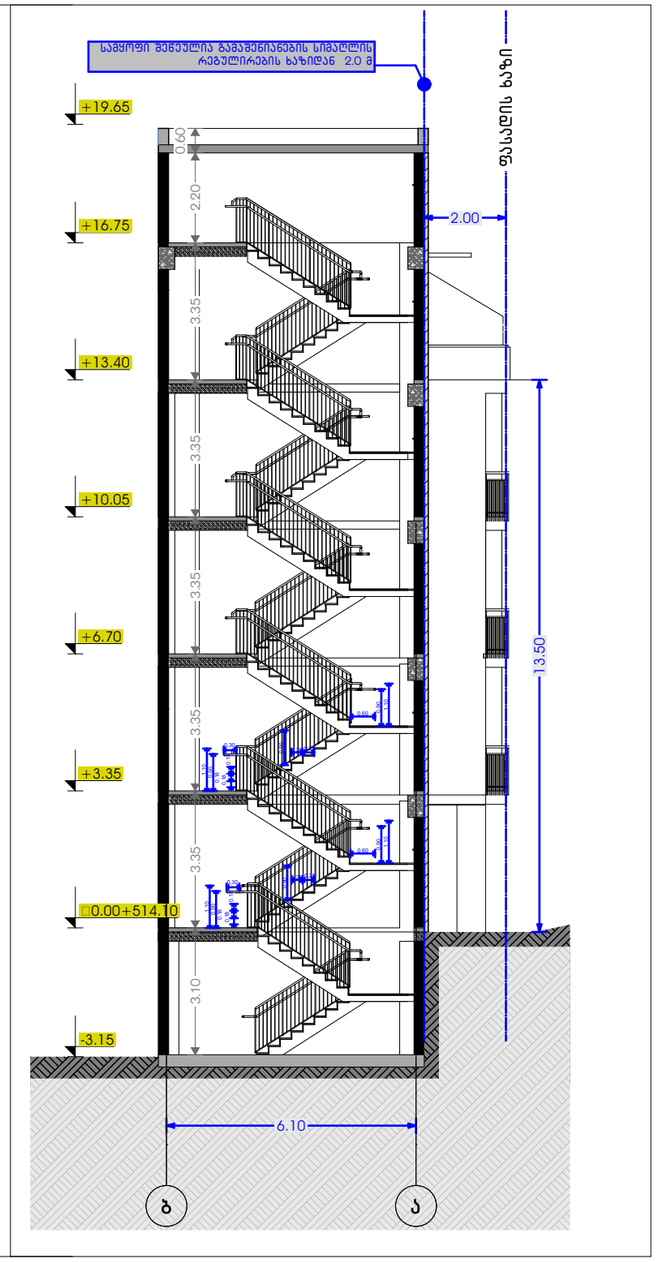

საკრიტერიო ორგანიზაცა Company name	შპს "ლევარი ჯგუფი" ს.ა 405368917
პროექტის დასახელება Job Title	მრავალბინიანი საცხოვრებელი სახლი
მისამართი: Address	ქ.თბილისი,ქუჩა საგურჯაყანო №39 ს.ა 01.16.03.010.002
პასპორტიზაცია: Explication	

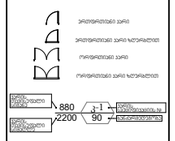

პროექტის სტადია Drawing Status		შეს. ფერიდი Date
ა.ა.მიტვანაბრეფი ა.ა.ოქტი		2024/04/16
შესრულებლები performers		
ფანაშვილი	სახელი.მვარი	ხელმოწერა
ფეკანი ა.ა.მიტვანიერი	ლენა ჩავვაბაძე	
ა.ა. ეგნოერი	ლენა ჩავვაბაძე	
ნახაზის დასახელება Drawing title		
ვიბე (1)		
ინდეკსი № INDEX	ფერი, ნაკოდ. PAGES	ფერიდლის ზომა
05.35.1		A3
მასშტაბი Drawing Scale	1:150	

2024 ნ

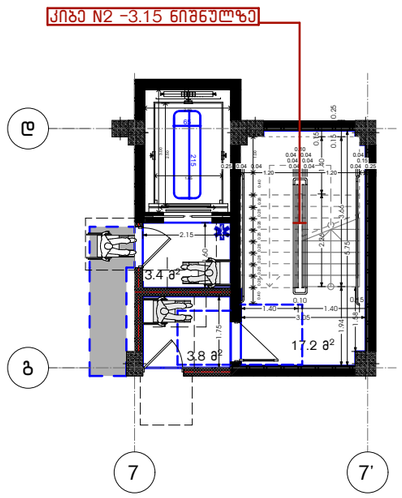

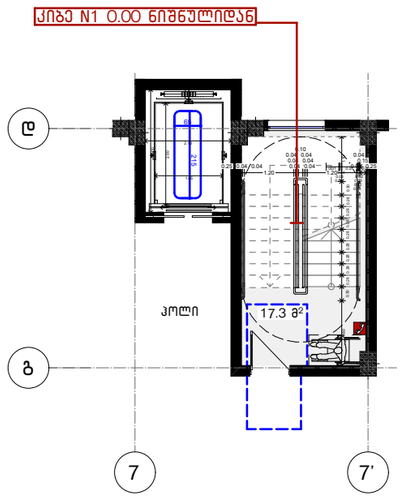

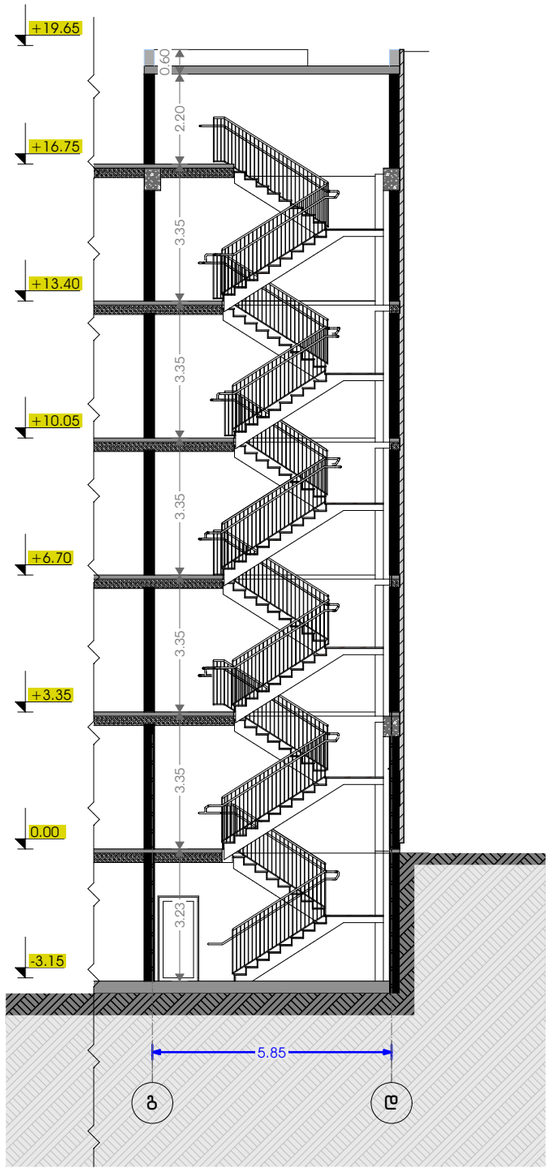

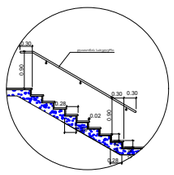

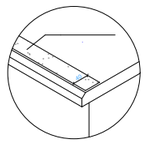

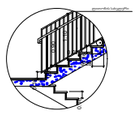

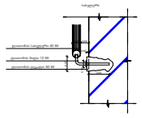

სამშენებლო ორგანიზაცია
Company name

შპს "დვალური ჯგუფი"
ს.ე 405368917

პროექტის დასახელება
Job Title

მრავალბინიანი საცხოვრებელი სახლი

მისამართი:
Address

ქ.თბილისი,ქრც საპერწხეთის N39
ს.ე 01.16.03.010.002

განმარტება
Explication

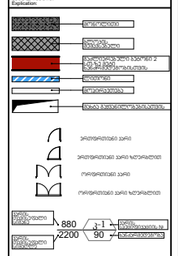

პროექტის ხელმძღვანელი	შპს. დვალური
არქიტექტორი	2024/04/16
მშენებლობაზე პასუხისმგებელი პირი	ხელმოწერა
მშენებლის ავტორიზებული წარმომადგენელი	ლევან ჩაჩავაძე
ჯარ. ვეტერინარი	ლევან ჩაჩავაძე

ნახაზის დასახელება
Drawing title

პლან (2)

INDEX	PAGES	ფორმატი
05.35.2		A3

მასშტაბი
Drawing Scale
1:150

2024 წ

ქიბე N3 0.00 ნიშნულზე

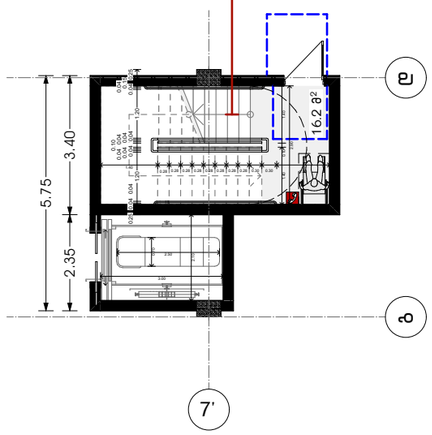

ქიბე N3 +3.35 ნიშნულიდან

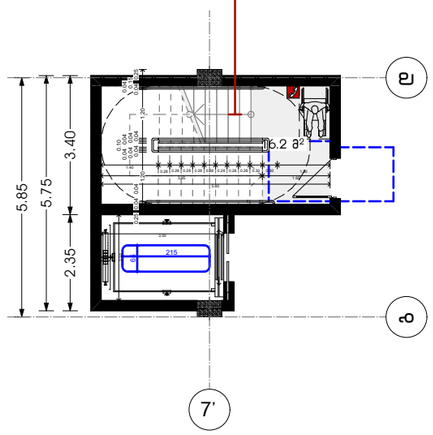

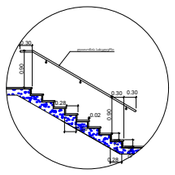

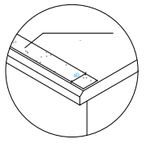



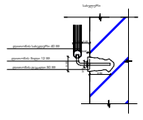

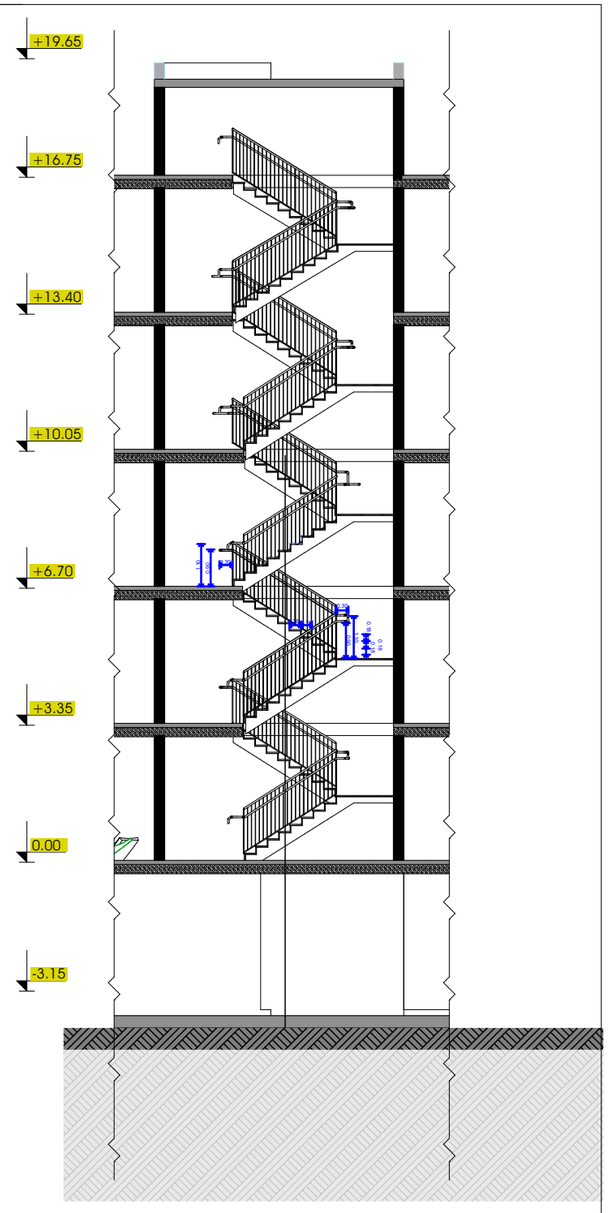

სამშენებლო ორგანიზაცია
Company name

შპს "დვანარი ჯგუფი"
ს.ე 405368917

პროექტის დასახელება
Job Title

მრავალბინიანი საცხოვრებელი სახლი

მისამართი:
Address

ქ.თბილისი,ქუჩა საჭერხლიანი N39
ს.ე 01.16.03.010.002

განმარტებები
Explication

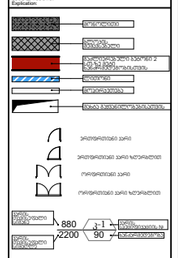

პროექტირების ეტაპი Drawing Status		მშპ. ნებართვის Permit
ცვლილებების/ამოწურვის თარიღი		2024/04/16
შემსრულებლები/პასუხისმგებელი პირები		
ინჟინერიული ქსელები	სპეციალობა	ხელმოწერა
მთავარი პასუხისმგებელი	ლევან ჩავლეიშვილი	
გიპ. ვასტორი	ლევან ჩავლეიშვილი	

ნახაზის დასახელება
Drawing title

პლან (3)

ინდექსი INDEX	ფურცელი PAGES	ფურცლების ჯამური
05.35.3		

მასშტაბი Drawing Scale **1:150**

A3

2024 წ

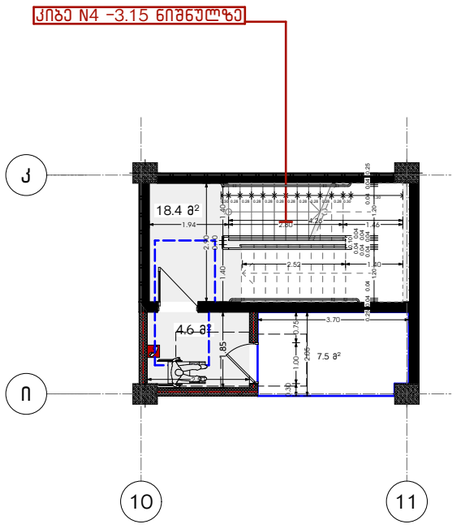

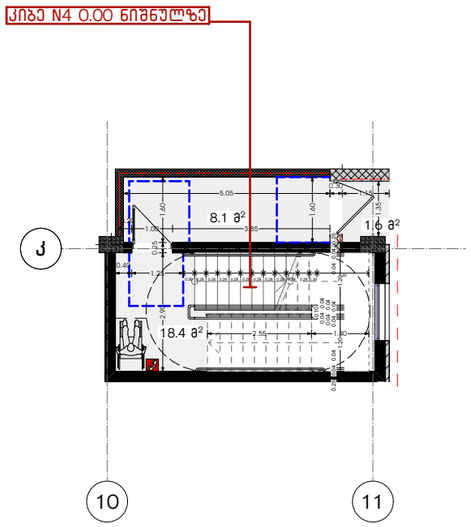

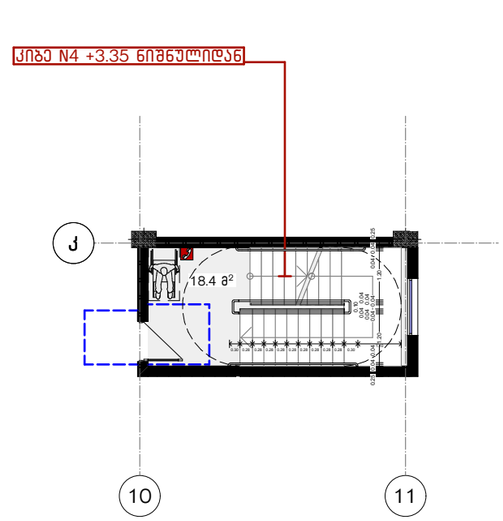

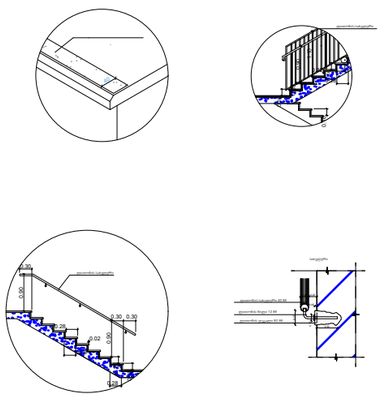

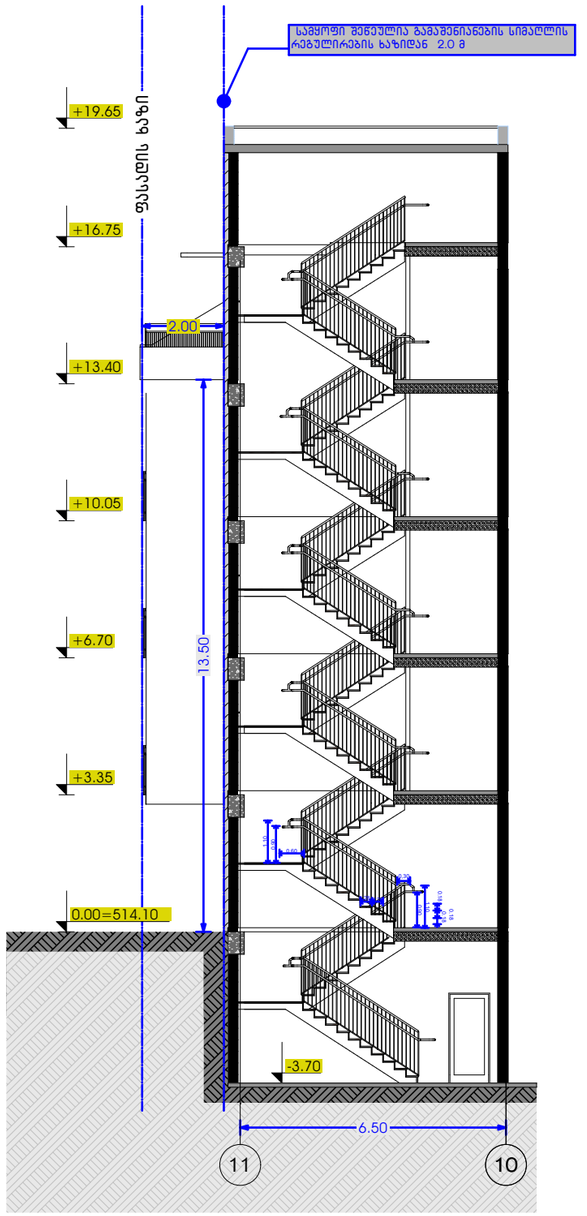

სამშენებლო ორგანიზაცია
Company name

შპს "დვანარი ჯგუფი"
ს.ე 405368917

პროექტის დასახელება
Job Title

მრავალბინიანი საცხოვრებელი სახლი

მისამართი:
Address

ქ.თბილისი,ქორა სამკერდანთი N39
ს.ე 01.16.03.010.002

განმარტებები
Explanation:

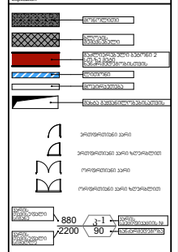

პროექტის სტადია	მშპ. ტექნიკური	
ნახაზის/ანაწერის ასორტი	2024/04/16	
შემსრულებლები/performers		
მენეჯერი/manager	სპეციალისტი	ხელმოწერა
მთავარი არქიტექტორი	ლევან ჩაჩავაძე	
ვიზ. პასუხისმგებელი	ლევან ჩაჩავაძე	
ნახაზის დასახელება Drawing title		
კიბე (4)		
ნახაზის N/ფურც.	ფურც. რაოდ. PAGES	ფორმატის ზომა
05.35.4		A3
მასშტაბი Drawing Scale	1:150	

2024 წ