შენიშვნა: 0,00 ნიშნული შესაბამება
აბსოლიტური ნიშნულის 518,80-ს

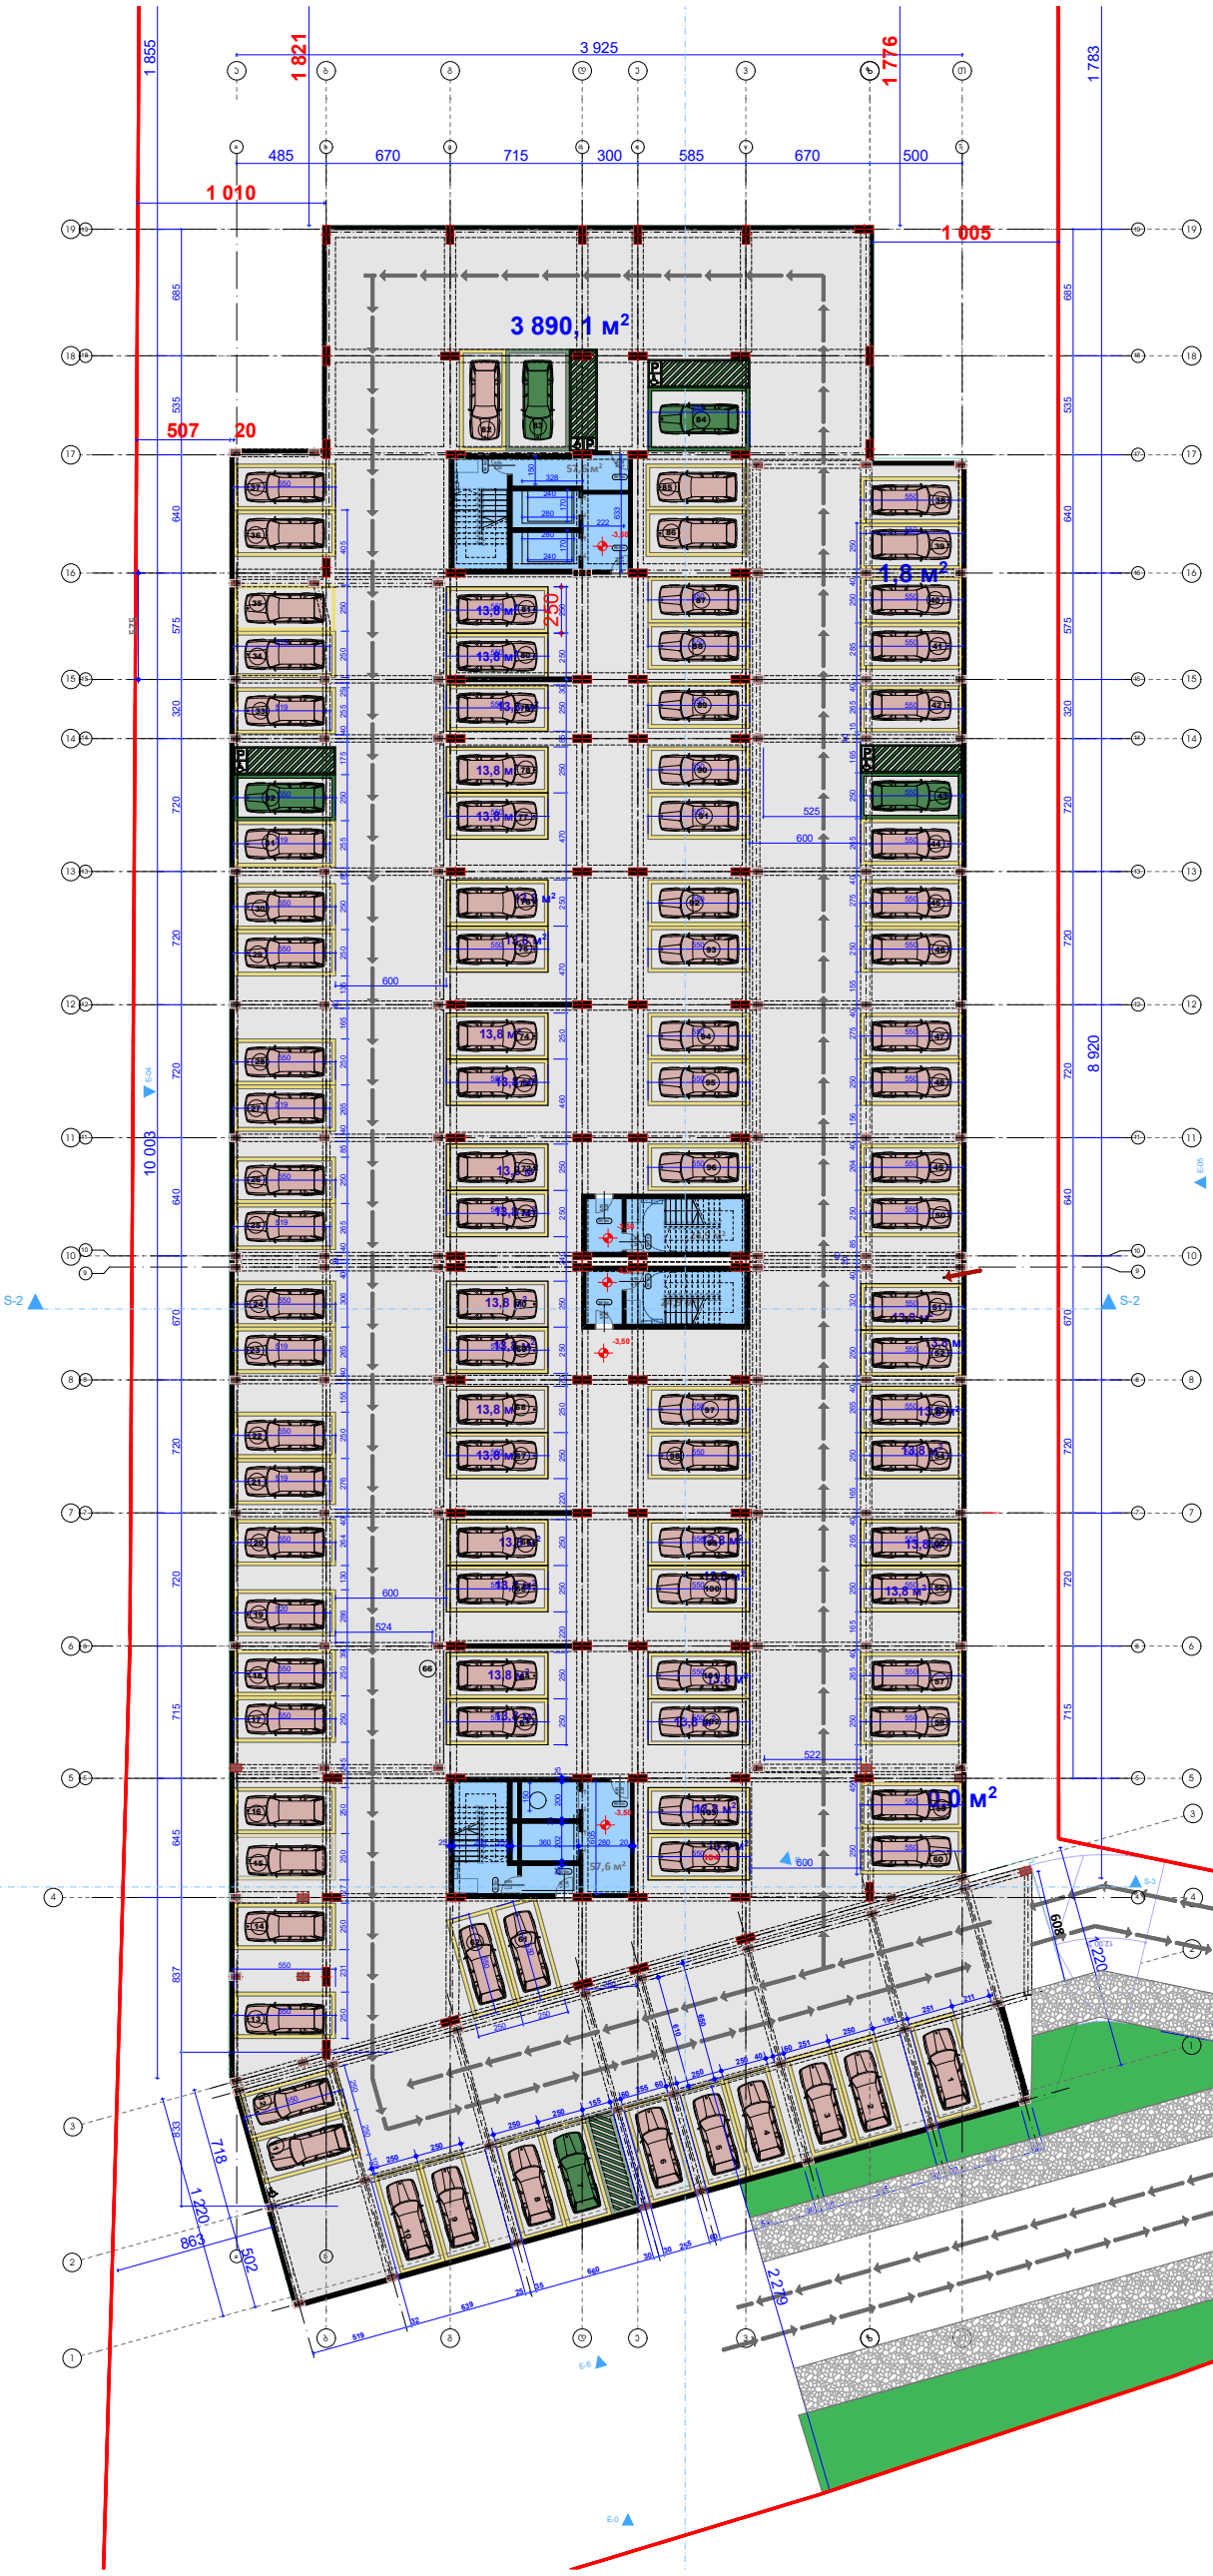

შენიშვნა: 0,00 ნიშნული შესაბამება
აბსოლიტური ნიშნულის 518,80-ს

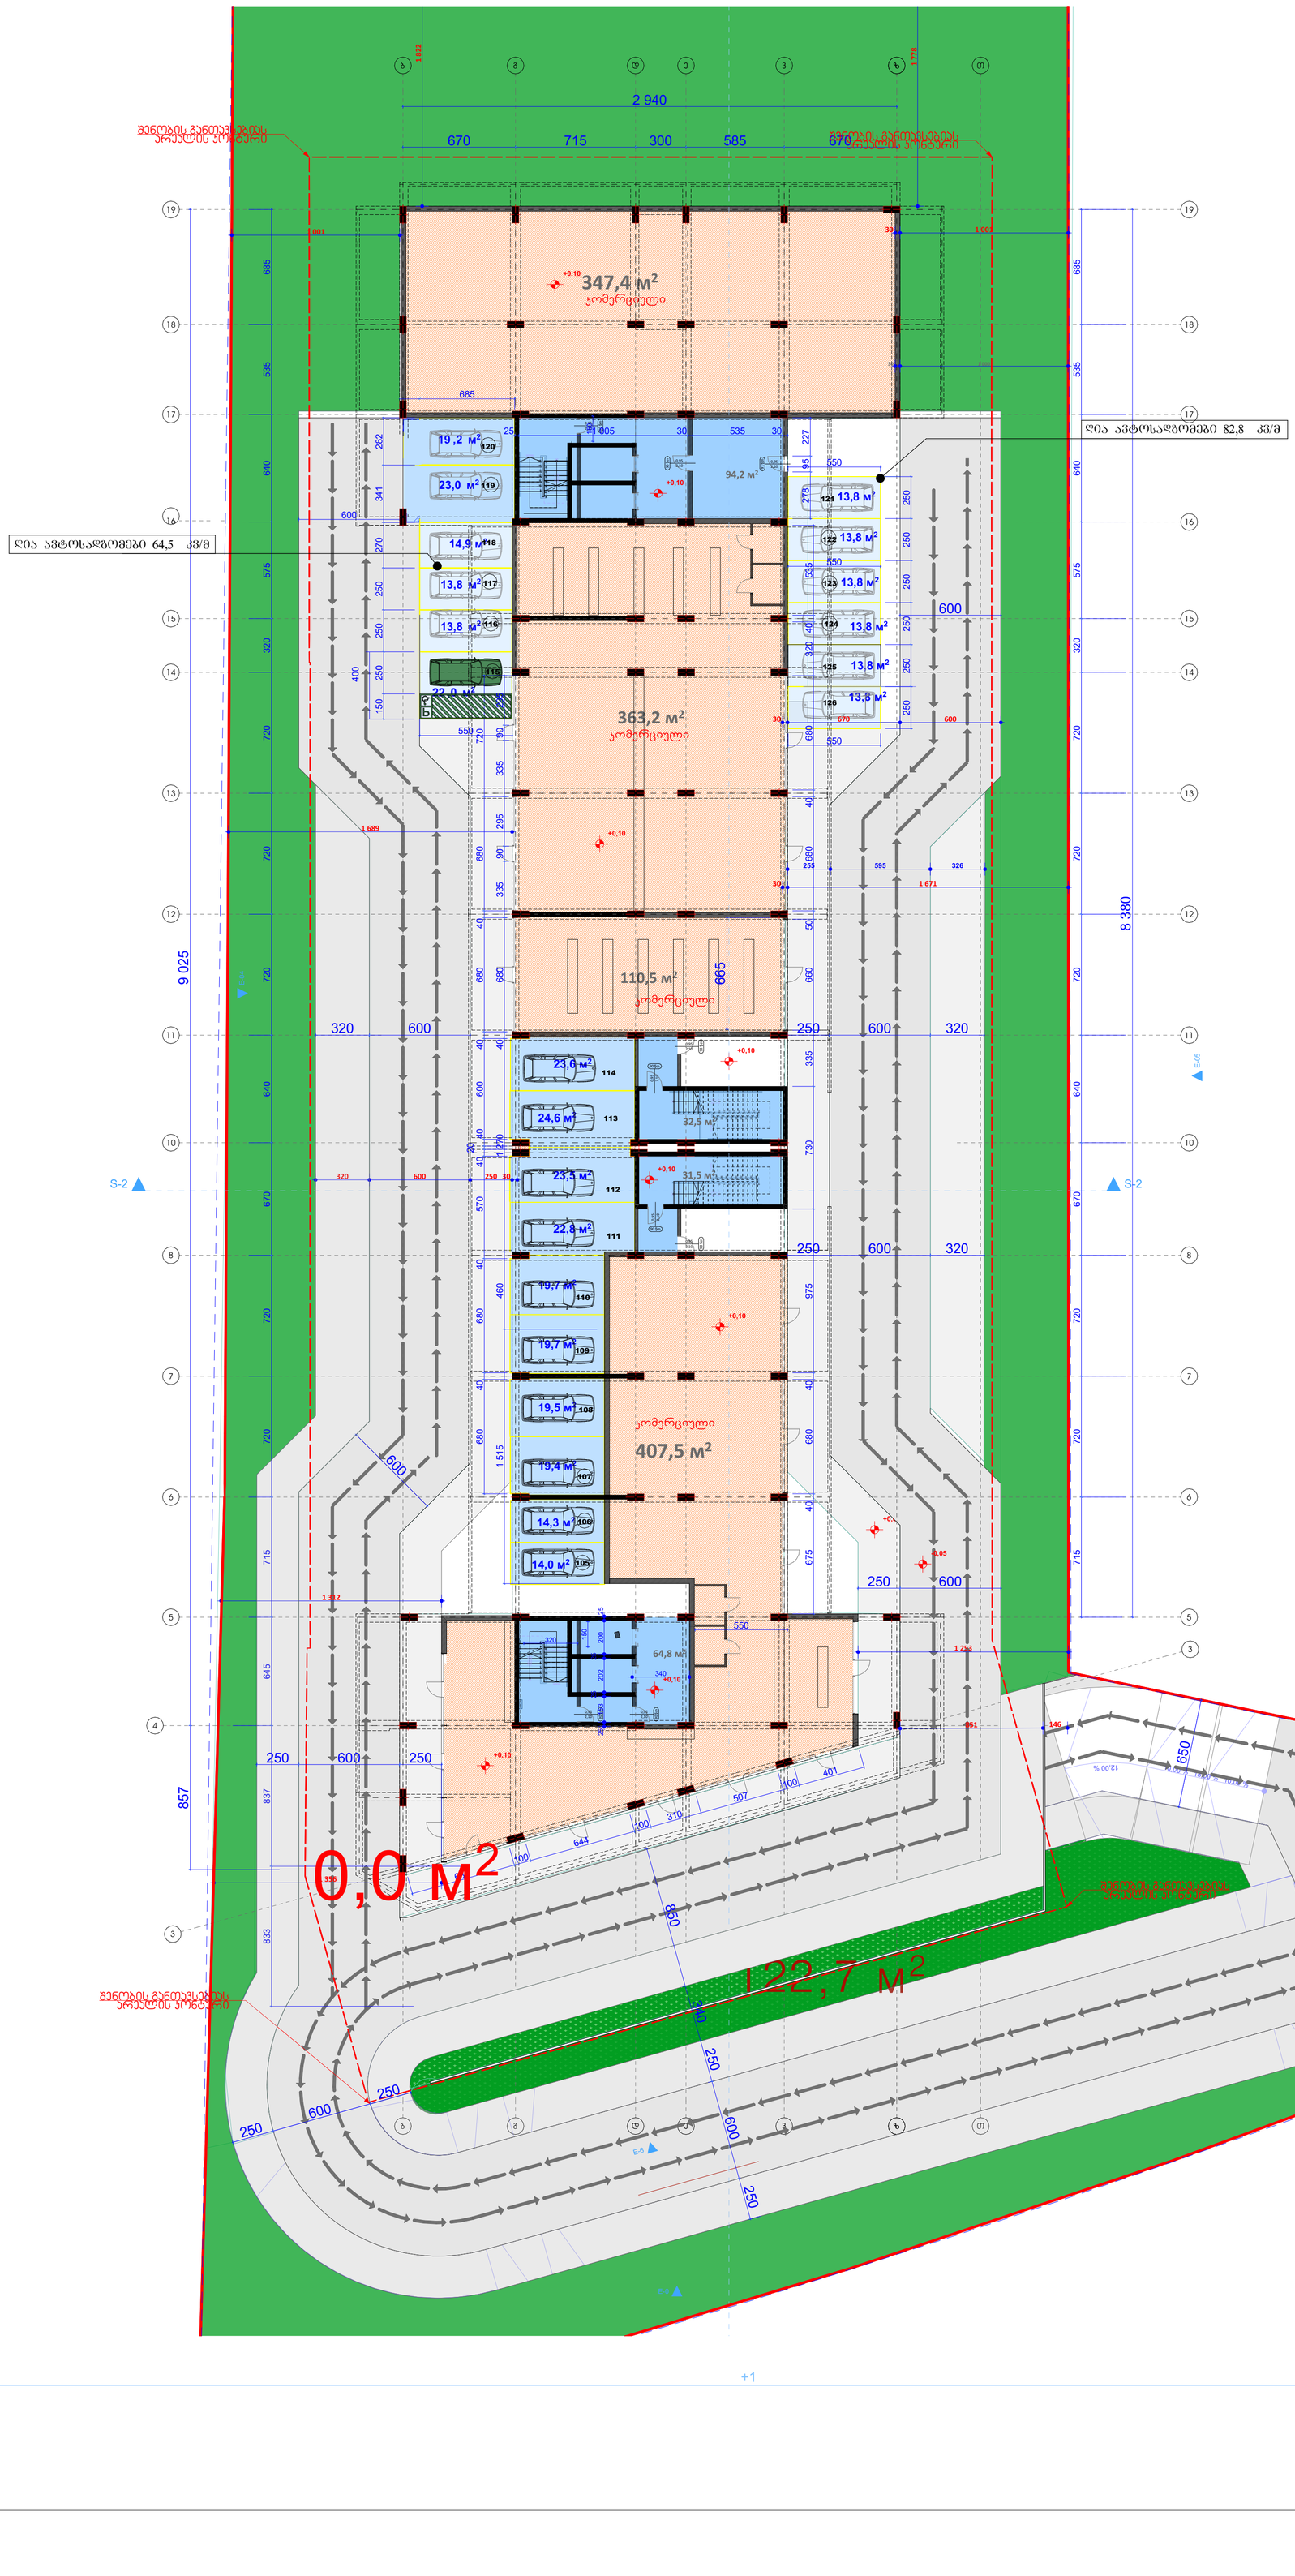

1. +1 1:200

ინფორმაცია ფარავია ტესტებს.	
კორპუსის ფართი	1228.6 მ²
საერთო ფართი	223 მ²
ავტოსადგომი	243,3 მ²
ჯამი	1694.9 მ²

ღია ავტოსადგომების ფარდობა 147,3 კვ/მ
ავტომანქანა 10 ადგილზე

+0.00 ნიშნული
ბლოკის კედელი
ბეტონის კედელი
საყრდენი კოლონა
კარის ღიობის მიმართულება

მრავალბინიანი
საცხოვრებელი
კომპლექსი

მისამართი

თბილისი

ს.კ. 01.19.36.016.011

კ. მოლრჩკელაძე

ცომაია

სართულის
განაშენიანების ფართი კ2 მ²

1. ნახაზი მომზადებული მისაწვდომობის სტანდარტების მიხედვით.

2. ზომები მოცემულია სანტიმეტრებში.

A1

1:200

თბილისი 2022 წ.

შენიშვნა: 0,00 ნიშნული შესაბამება
აბსოლიტური ნიშნულის 518,80-ს

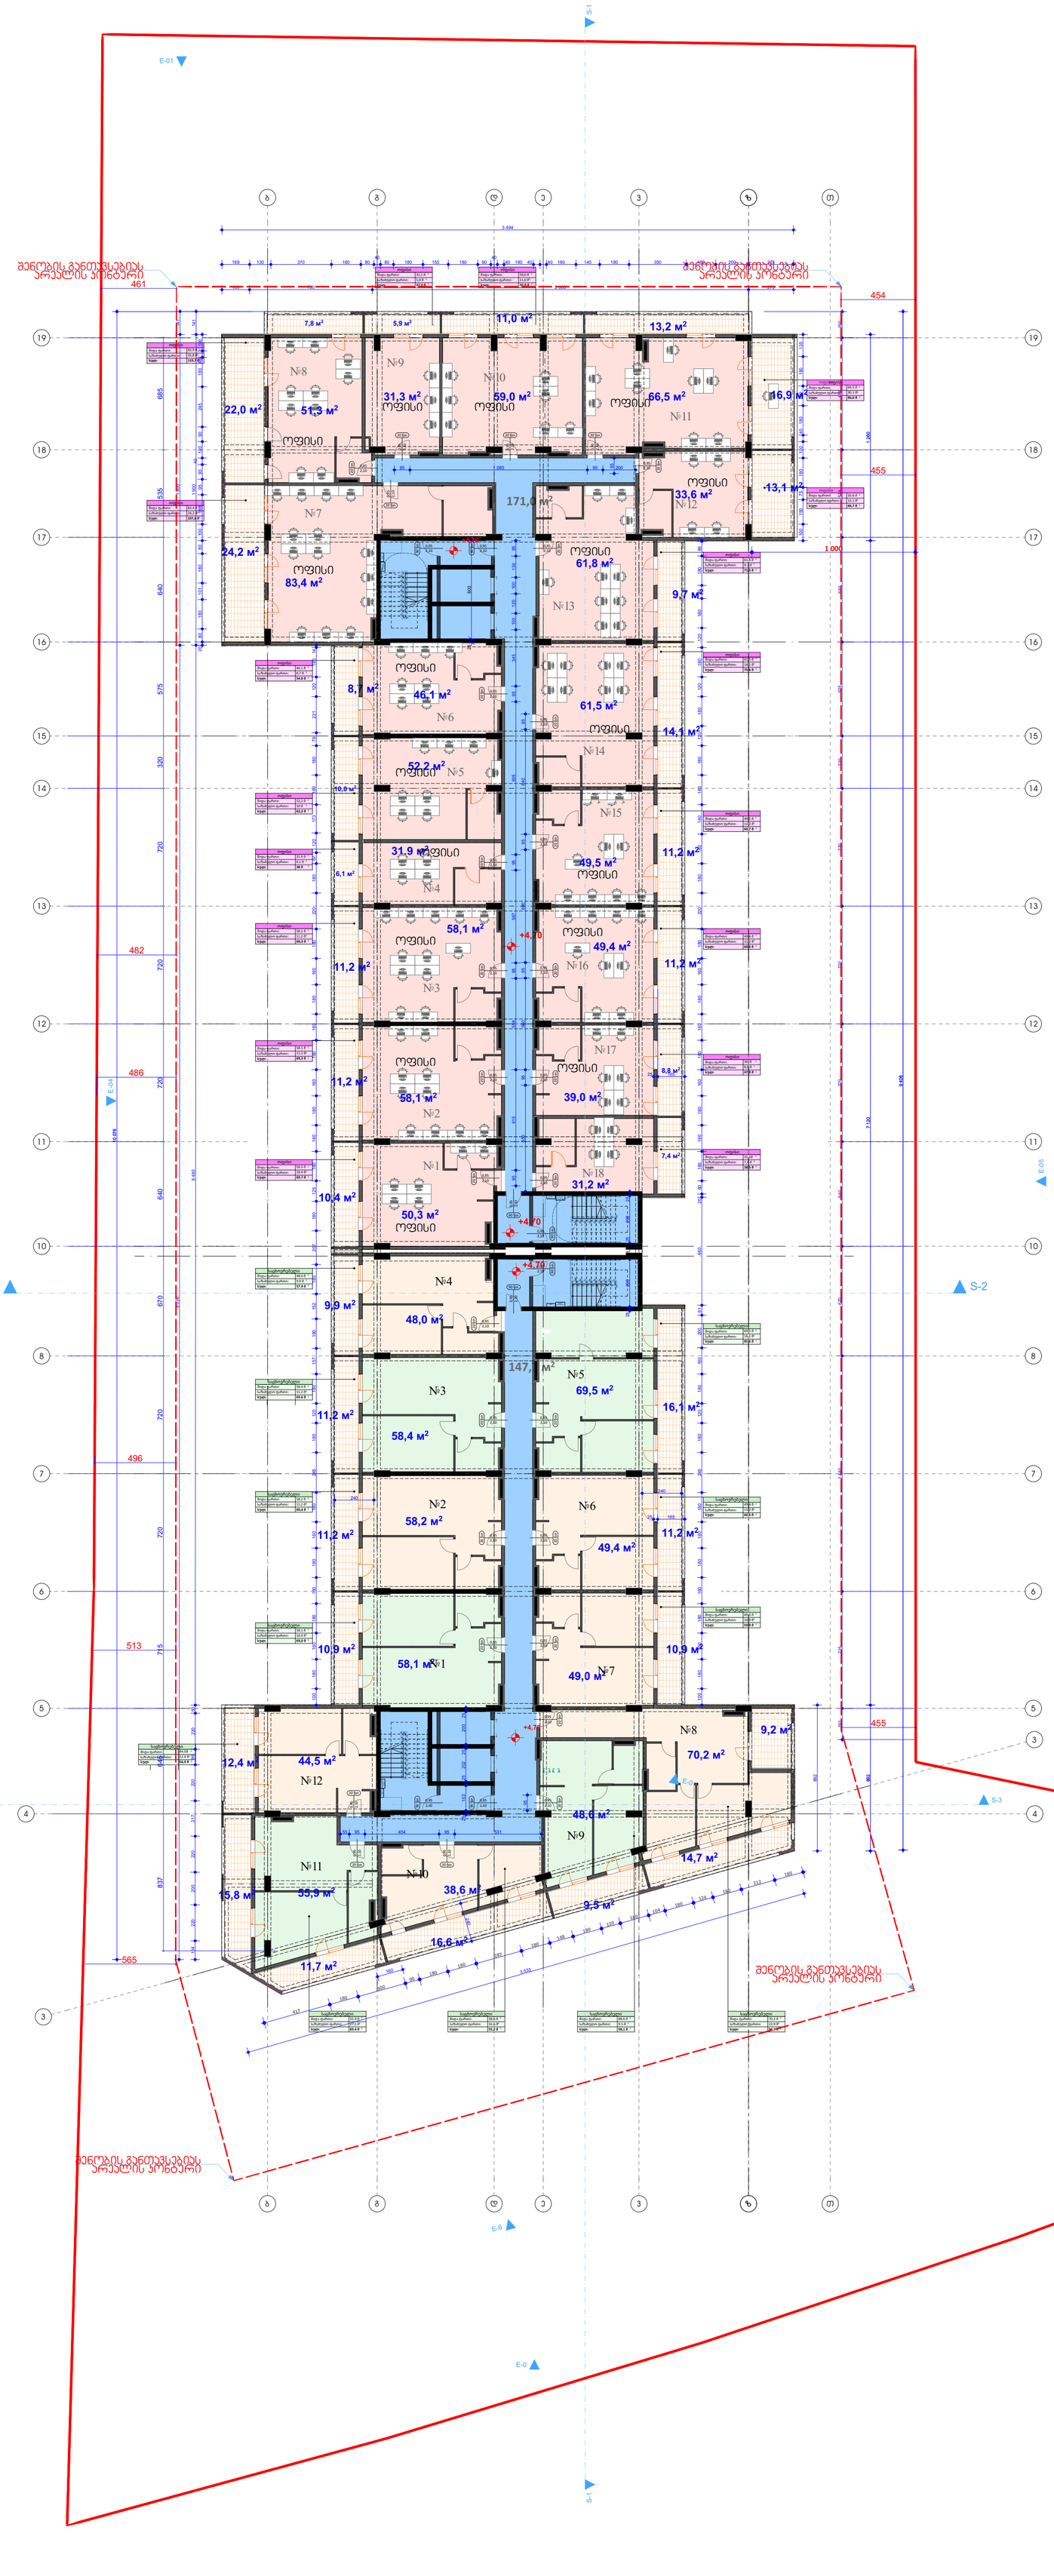

მრავალბინიანი საცხოვრებელი კომპლექსი	
თბილისი ვაკე-საბურთალოს რაიონი ს.კ.	
კ. მოდრეკილაძე	
ცომაია	
სართულის განაშენიანების ფართი კ2	მ²

ინფორმაცია ფართის შესახებ:

საცხოვრებელი	648,4
ოფისი	914,2
საზაფხულო	405,4
სადარბაზო	318,7
ჯამი	2286,7

სტრუქტურული ღერძი

+0.00 ნიშნული

ბლოკის კედელი

ბეტონის კედელი

საწრეტნი კოლონა

კარის ღეროსმეტეობა

1. ნახაზი მომზადებული მისაწვდომობის სტანდარტების მიხედვით.

2. ზომები მოცემულია სანტიმეტრებში.

A1

1:200

თბილისი 2022 წ.

შენიშვნა: 0,00 ნიშნული შესაბამება
აბსოლიტური ნიშნულის 518,80-ს

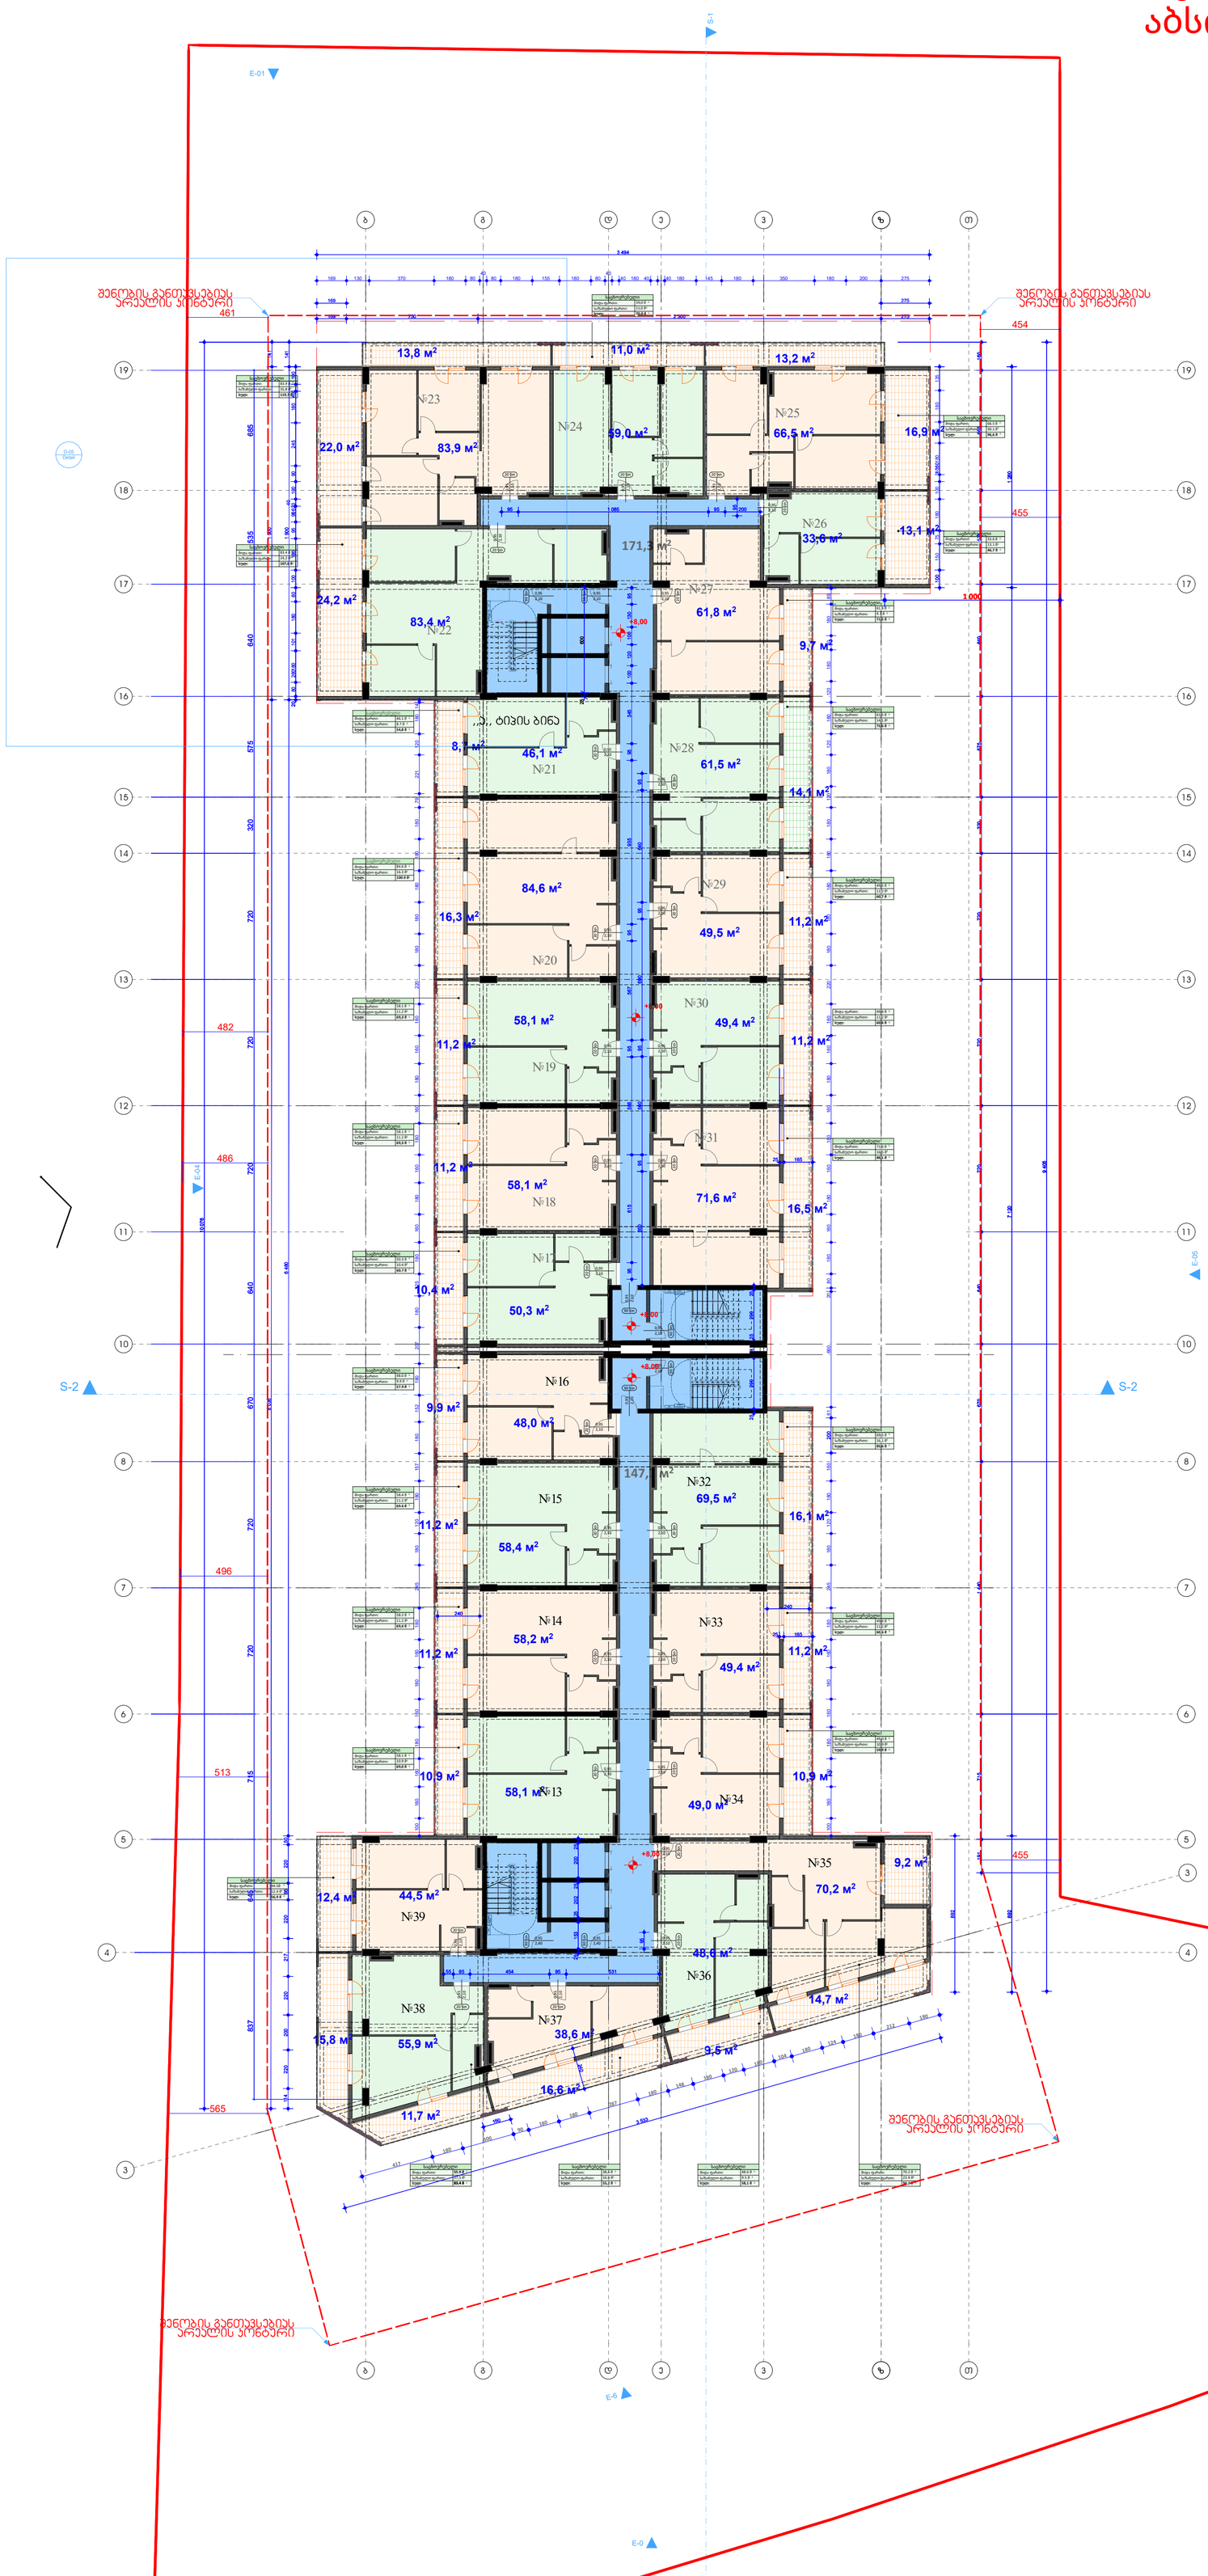

მრავალბინიანი საცხოვრებელი კომპლექსი

თბილისი

ს.კ 01.19.36.016.011.

კ. მოლრეკილაძე

ცომაია

სართულის განაშენიანების ფართი კ2 მ²

ინფორმაცია ფართის შესახებ:

საერთო ფართი	1565.8 მ²
საზაფხულო	406 მ²
საძირკვლის	318.7 მ²
ჯამი	2290.5 მ²

სტრუქტურული ღერძი

+0.00 ნიშნული

ბეტონის კედელი

ბეტონის კედელი

საწერენი კოლონა

კარის ღეროლმედეგობა

1. ნახაზი მომზადებული მისაწვდომობის სტანდარტების მიხედვით.

2. ზომები მოცემულია სანტიმეტრებში.

A1

1:200

თბილისი 2022 წ.

შენიშვნა: 0,00 ნიშნული შესაბამება
აბსოლიტური ნიშნულის 518,80-ს

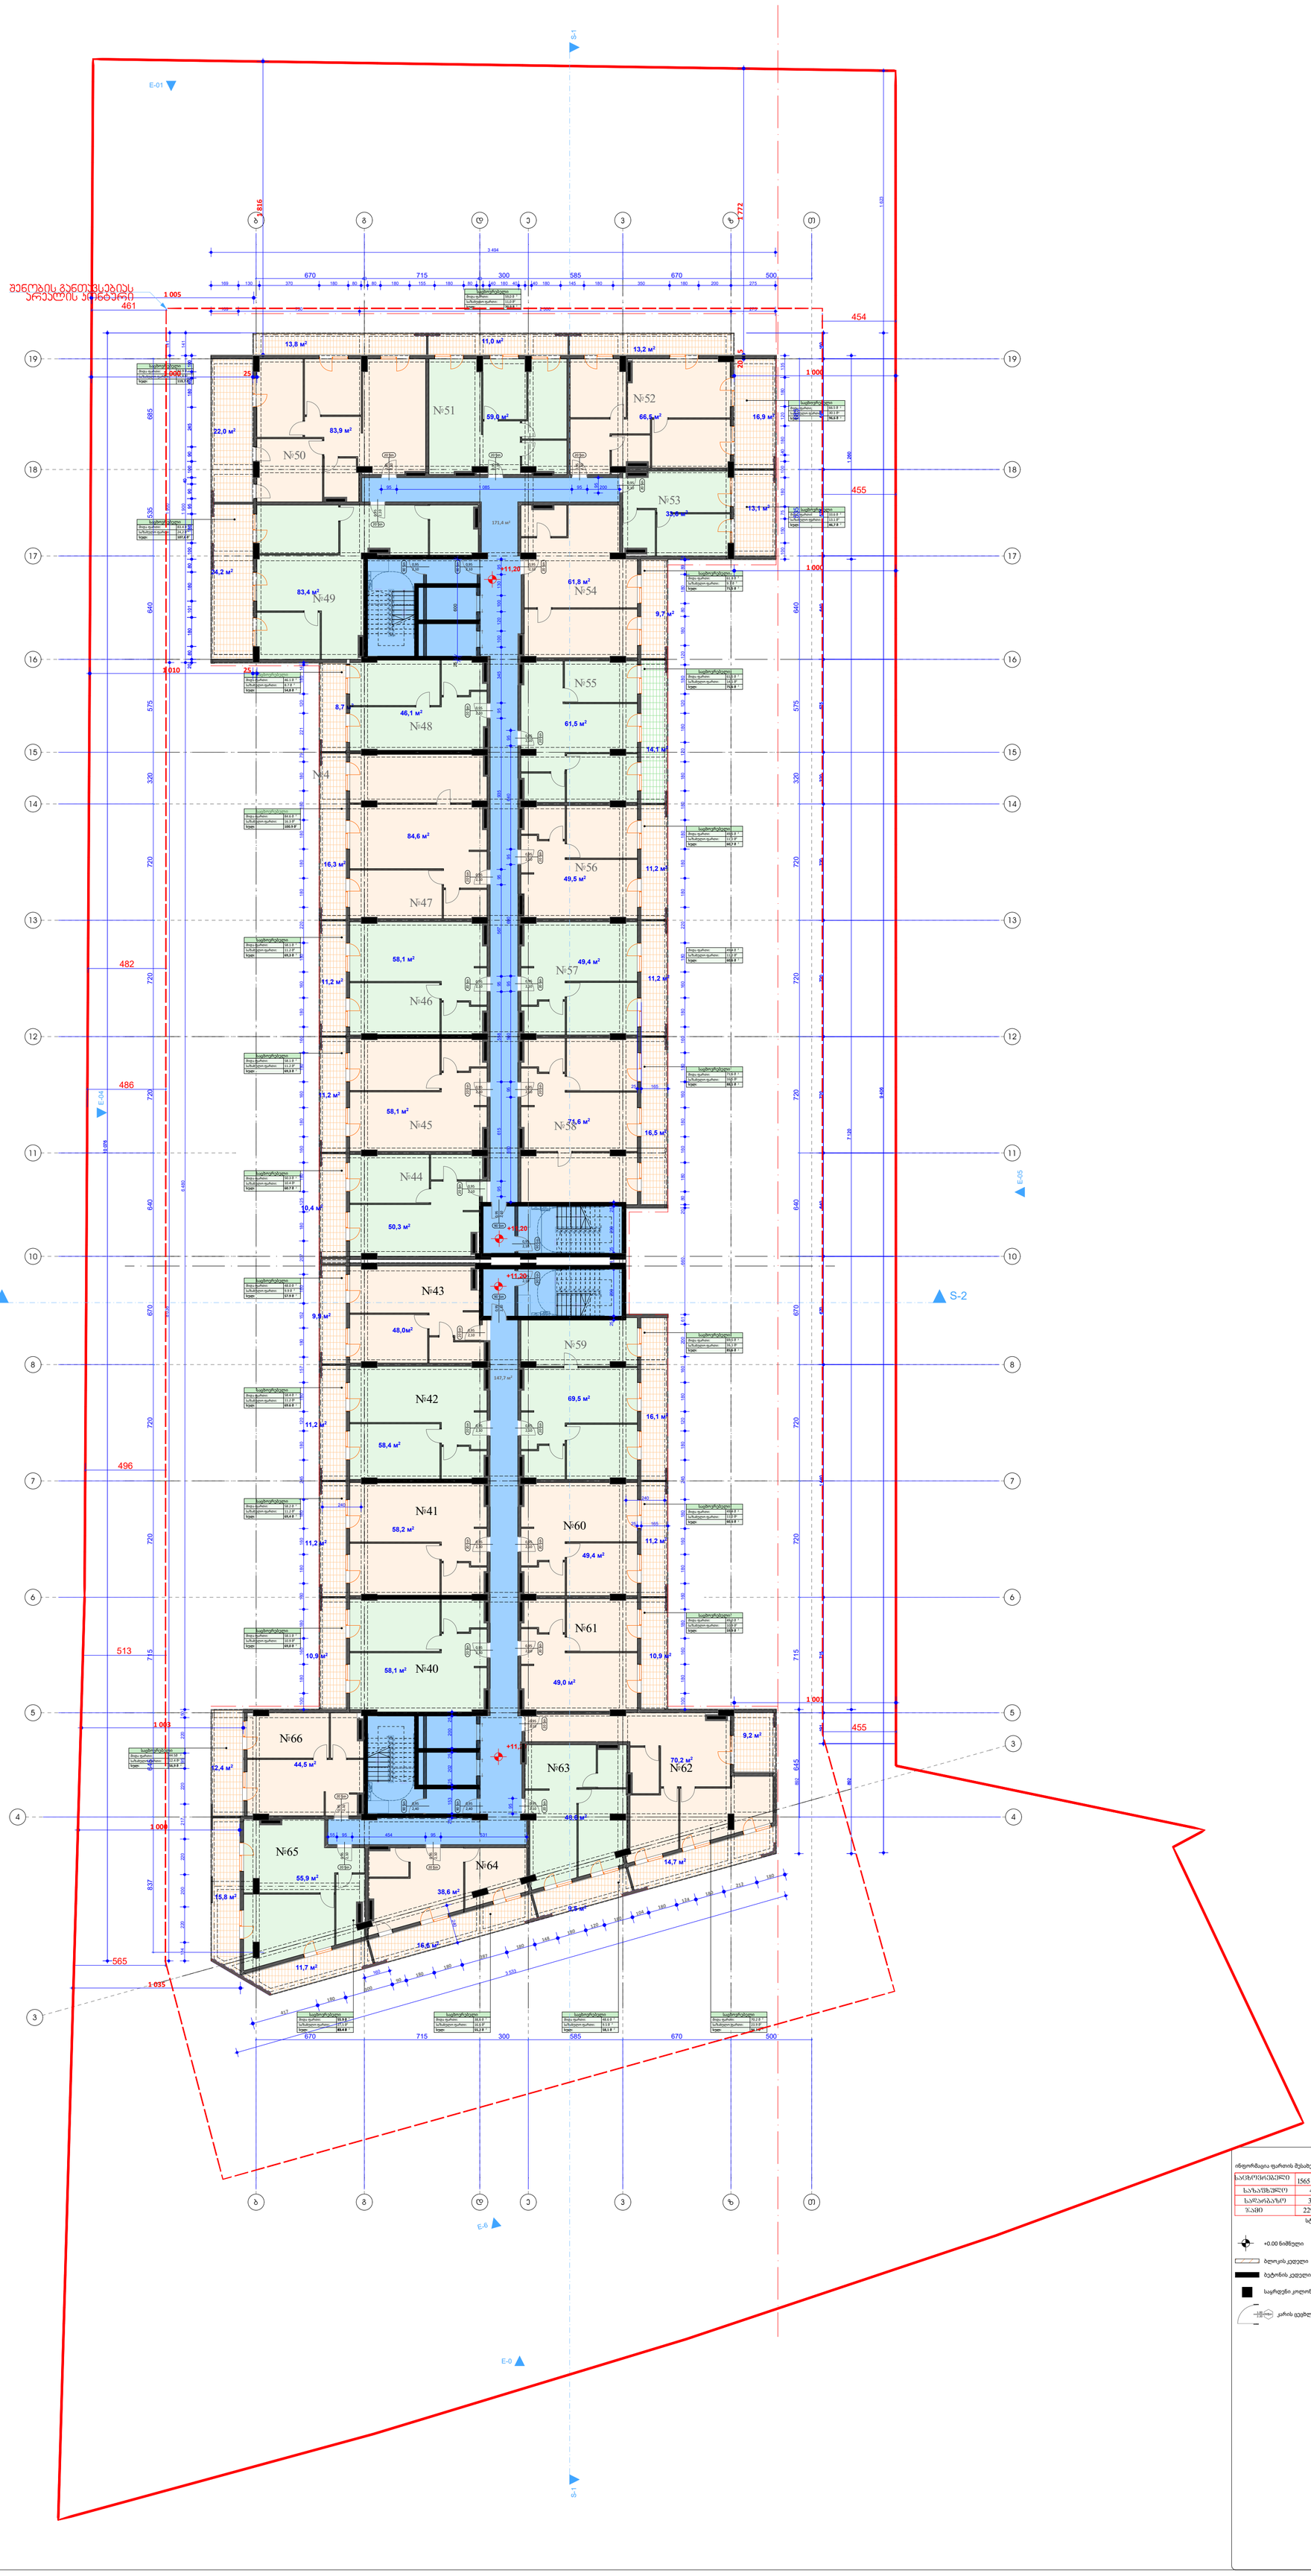

მრავალბინიანი საცხოვრებელი კომპლექსი	
თბილისი	
ს.კ. 01.19.36.016.011	
კ. მოდრეკილაძე	
ცომაია	
სართულის განაშენიანების ფართი კ2	მ²

ინფორმაცია ფართის შესახებ:

საცხოვრებელი	1565.8 მ²
საზაფხულო	406 მ²
სამეურნეო	318.7 მ²
ჯამი	2290.5 მ²

სტრუქტურული ღერძი

+0.00 ნიშნული

ბეტონის კედელი

ბეტონის კედელი

საწრეტნი კოლონა

კარის ღეროსმუდეგობა

1. ნახაზი მომზადებული მისაწვდომობის სტანდარტების მიხედვით.

2. ზომები მოცემულია სანტიმეტრებში.

A1

1:200

თბილისი 2022 წ.

შენიშვნა: 0,00 ნიშნული შესაბამება
აბსოლიტური ნიშნულის 518,80-ს

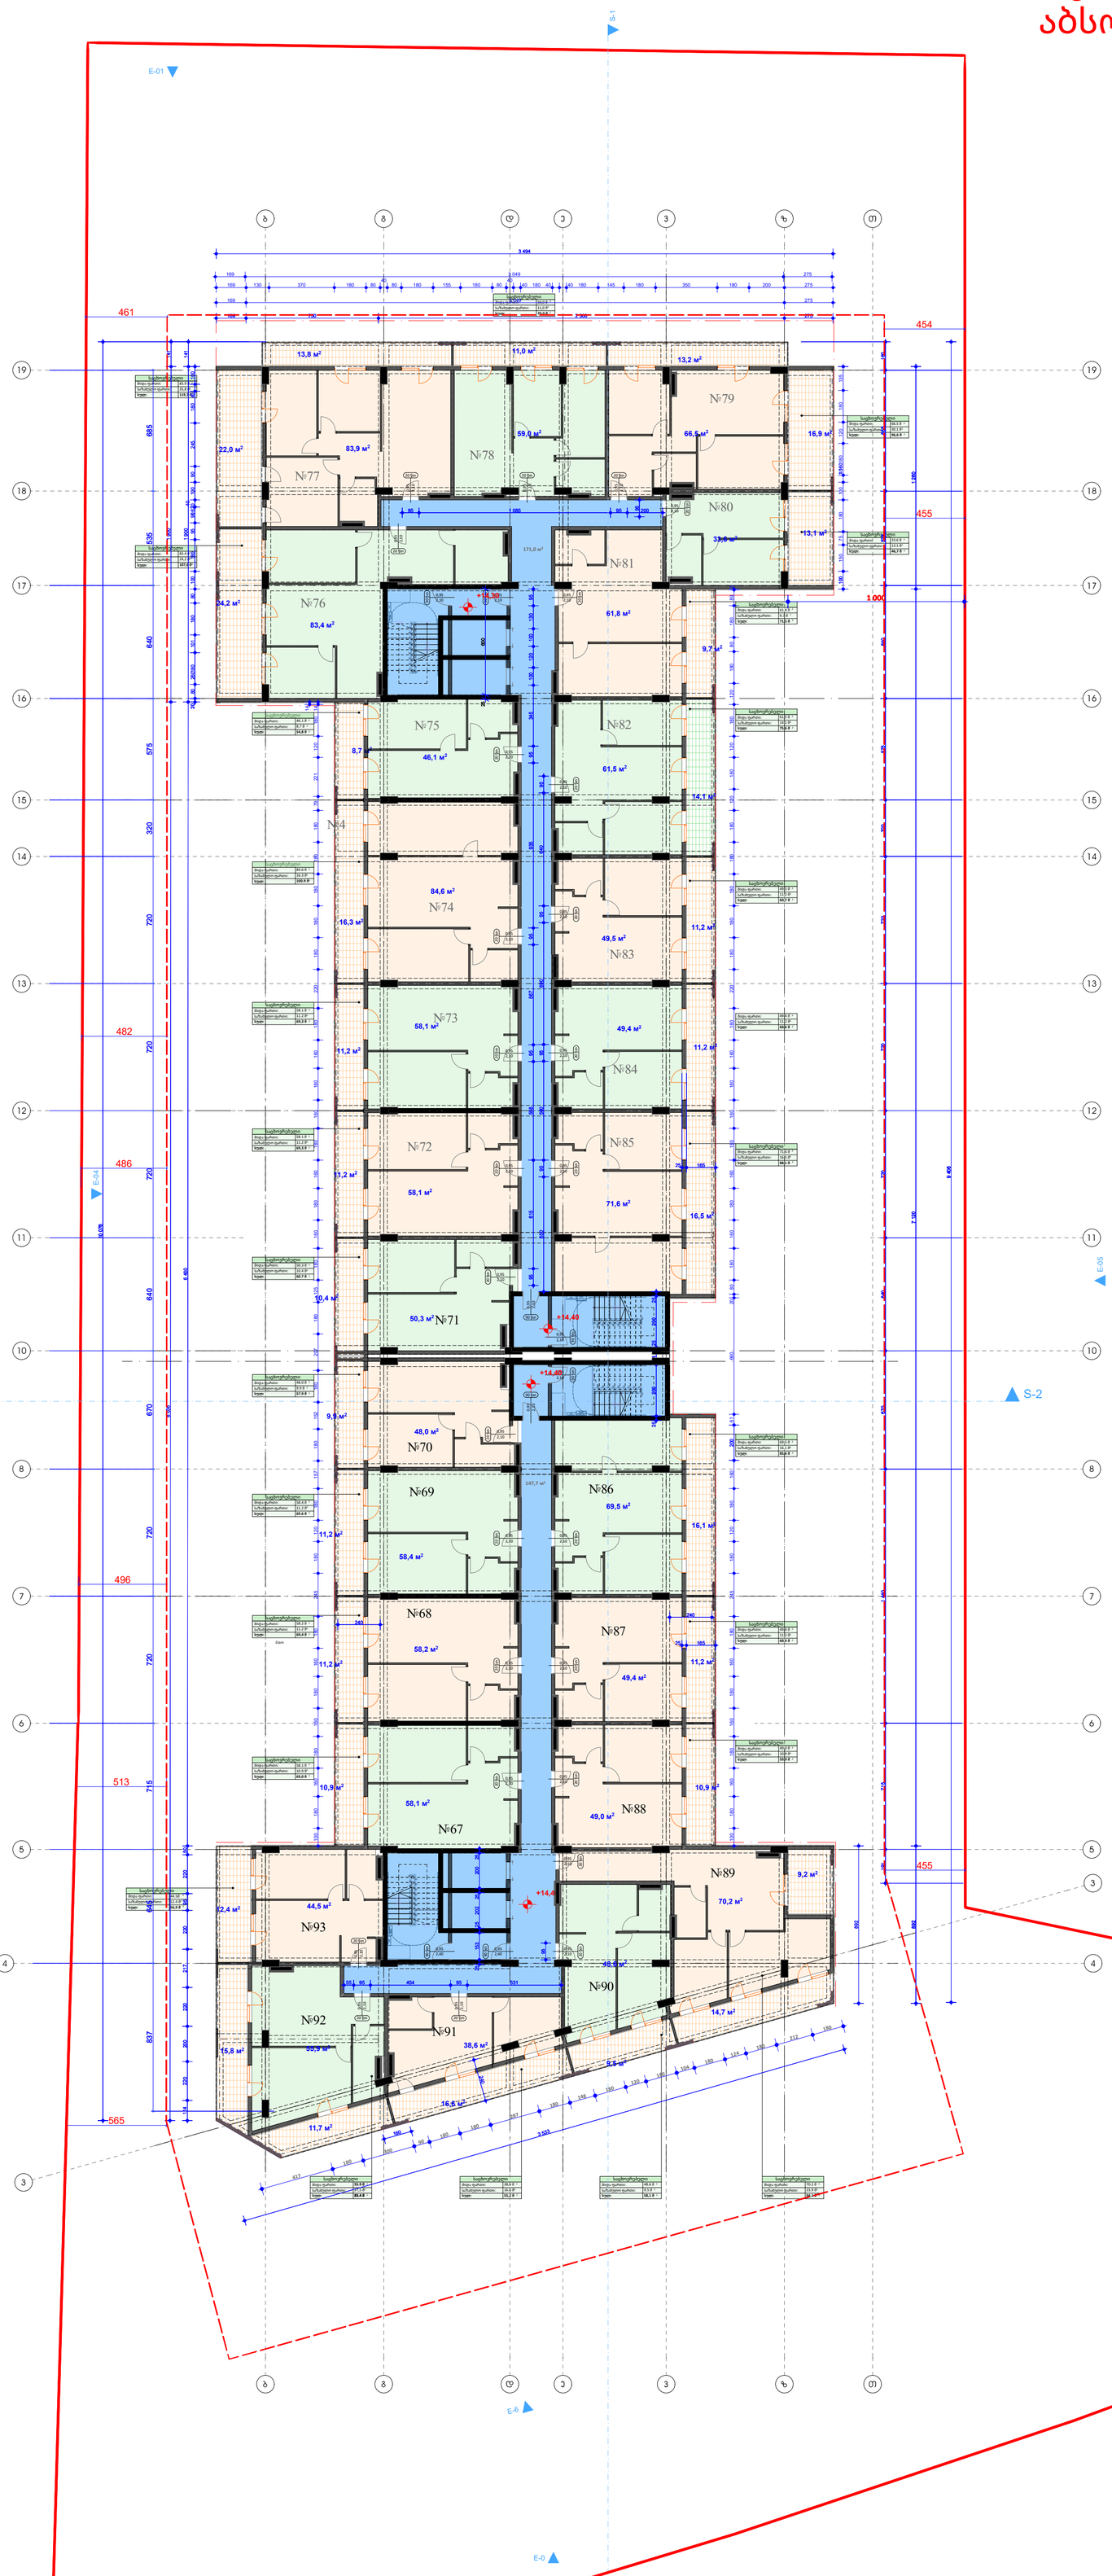

მრავალბინიანი საცხოვრებელი კომპლექსი	
თბილისი	
ს.კ 01.19.36.016.011.	
კ. მოღრეკელაძე	
ცომაია	
სართულის გამამუნიანების ფართი კ2	მ²

ინფორმაცია ფართის შესახებ:

საერთო ფართი	1565.8 მ²
საზაფხულო	406 მ²
საერთო	318.7 მ²
ჯამი	2290.5 მ²

სტრუქტურული ღერძი

+0.00 ნიშნული

ბლოკის კედელი

ბეტონის კედელი

საწრეტნი კოლონა

კარის ღეღნილობა

1. ნახაზი მომზადებული მისაწვდომობის სტანდარტების მიხედვით.

2. ზომები მოცემულია სანტიმეტრებში.

A1

1:200

თბილისი 2022 წ.

შენიშვნა: 0,00 ნიშნული შესაბამება
აბსოლიტური ნიშნულის 518,80-ს

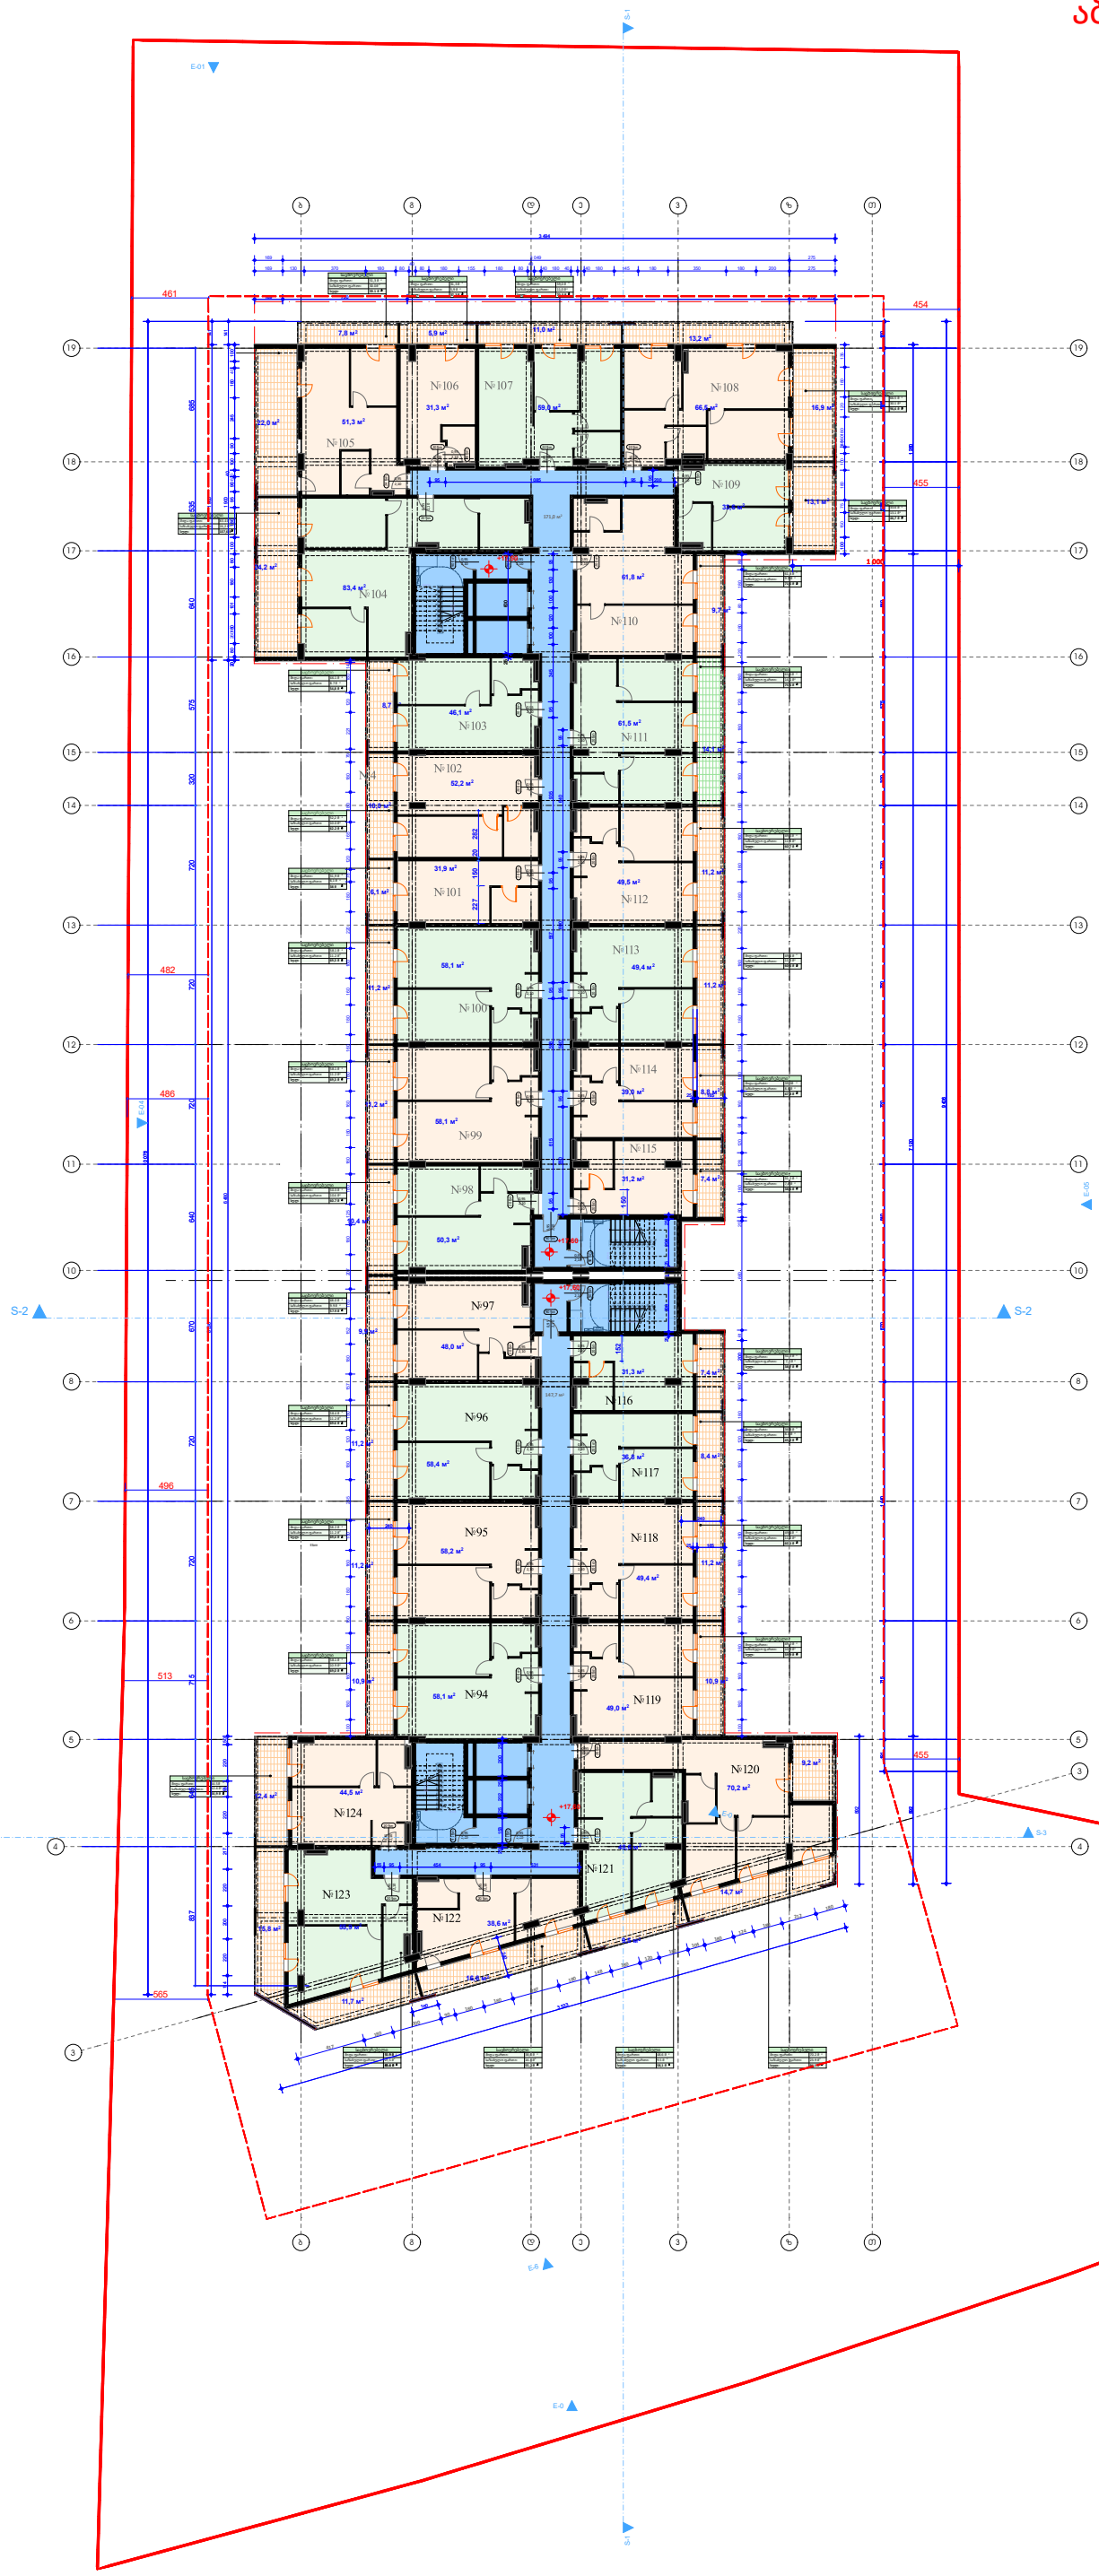

ინფორმაცია ფარეხის შესახებ:	
საერთო ფართი	1561,2
საბაზისო ფართი	406
საერთაშორისო	318,7
ჯამი	2285,9

სტრუქტურული ღერძი

+0.00 ნიშნული

ბეტონის კედელი

ბეტონის ელემენტი

საერთო კოლონა

კარის ღიობის ზედა ნაწილი

1. ნახაზი მომზადებული მისაწვდომობის სტანდარტების მიხედვით.

2. ზომები მოცემულია სანტიმეტრებში.

მრავალფუნქციანი საცხოვრებელი კომპლექსი

თბილისი ისანი ს.კ.

ა. მოდებაძე

ცომაია

საერთო ფართის განაშენიანების ფარეხი კ2

A1

1:200

თბილისი 2022 წ.

შენიშვნა: 0,00 ნიშნული შესაბამება
აბსოლიტური ნიშნულის 518,80-ს

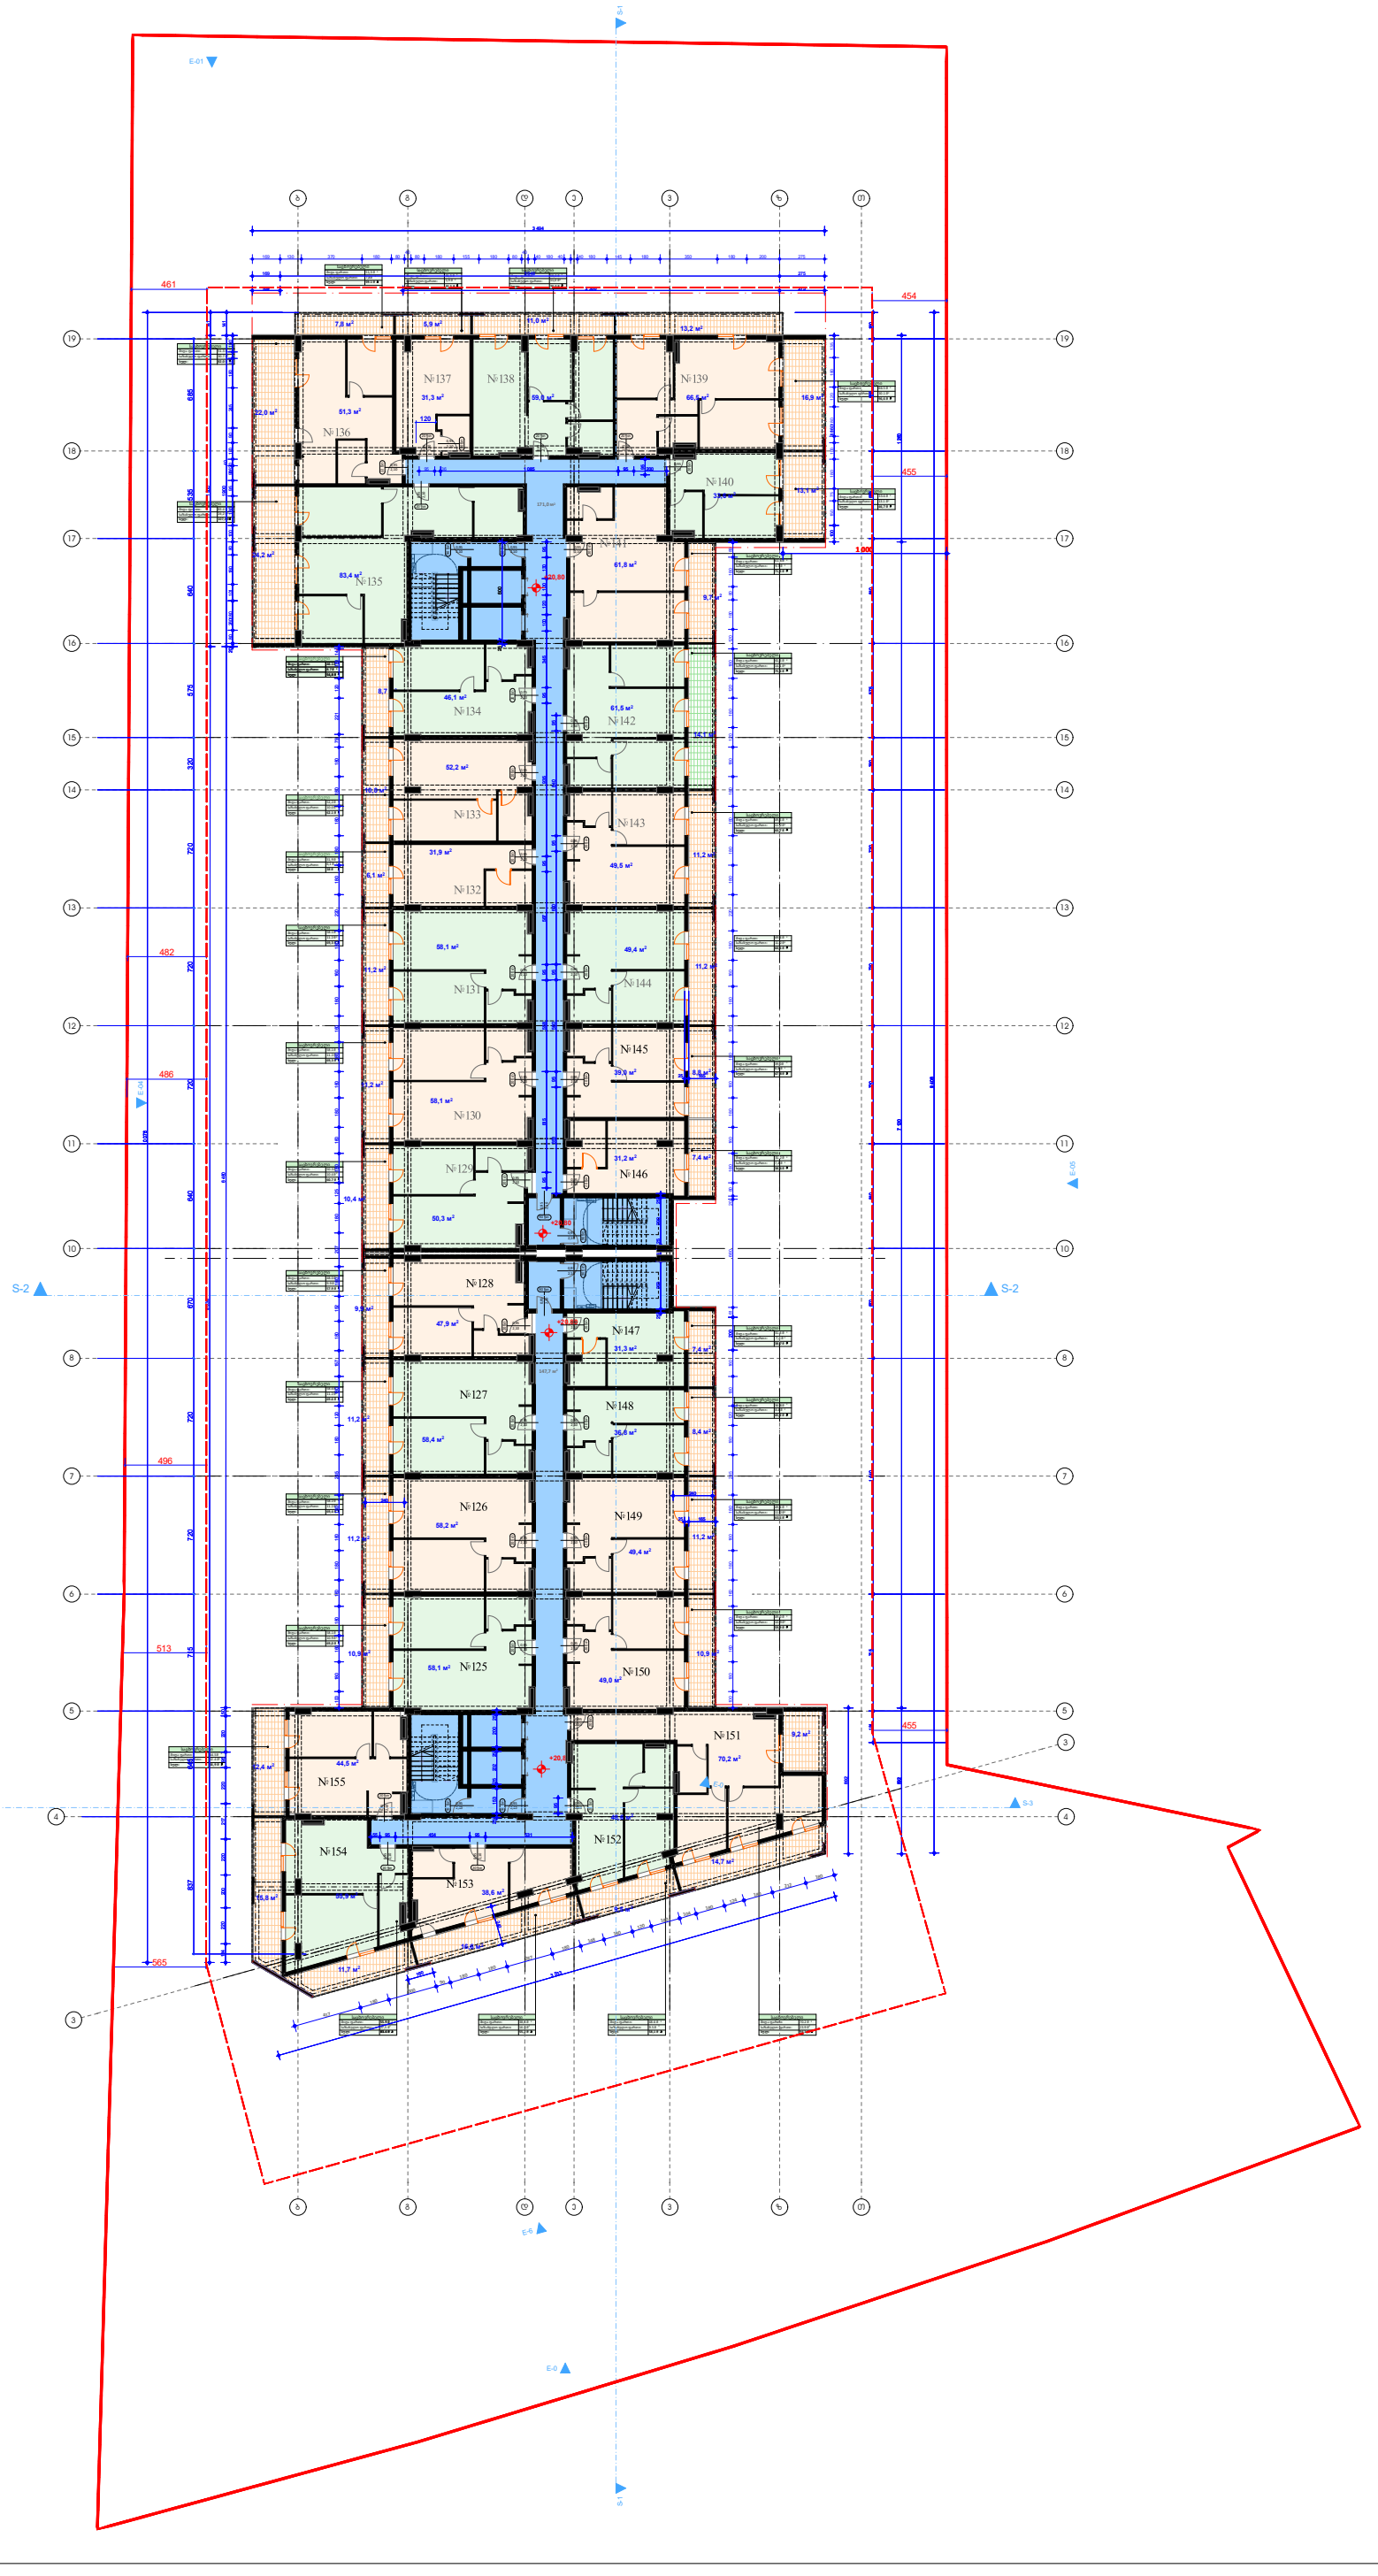

ინფორმაცია ფარცის შესახებ:	
საერთო ფართი	1561,2
საბინაო ფართი	406
საერთო სათავსო	318,7
ნაკეთი	2285,9

სტრუქტურული ელემენტი

+0.00 ნიშნული
ბეტონის კედელი
ბეტონის კედელი
საფრენელი კოლონა
კარის ღიობისშეკეთება

მრავალბინიანი
საცხოვრებელი
კომპლექსი

თბილისი
ილიაუნის
ს.კ.

კ. მოდებაძე

ცომაია

საერთო
გამამუნიტების ფართი კ2 მ²

1. ნახაზი მომზადებული მისაწვდომობის სტანდარტების მიხედვით.
2. ზომები მოცემულია სანტიმეტრებში.

A1
1:200
თბილისი 2022 წ.

შენიშვნა: 0,00 ნიშნული შესაბამება
აბსოლიტური ნიშნულის 518,80-ს

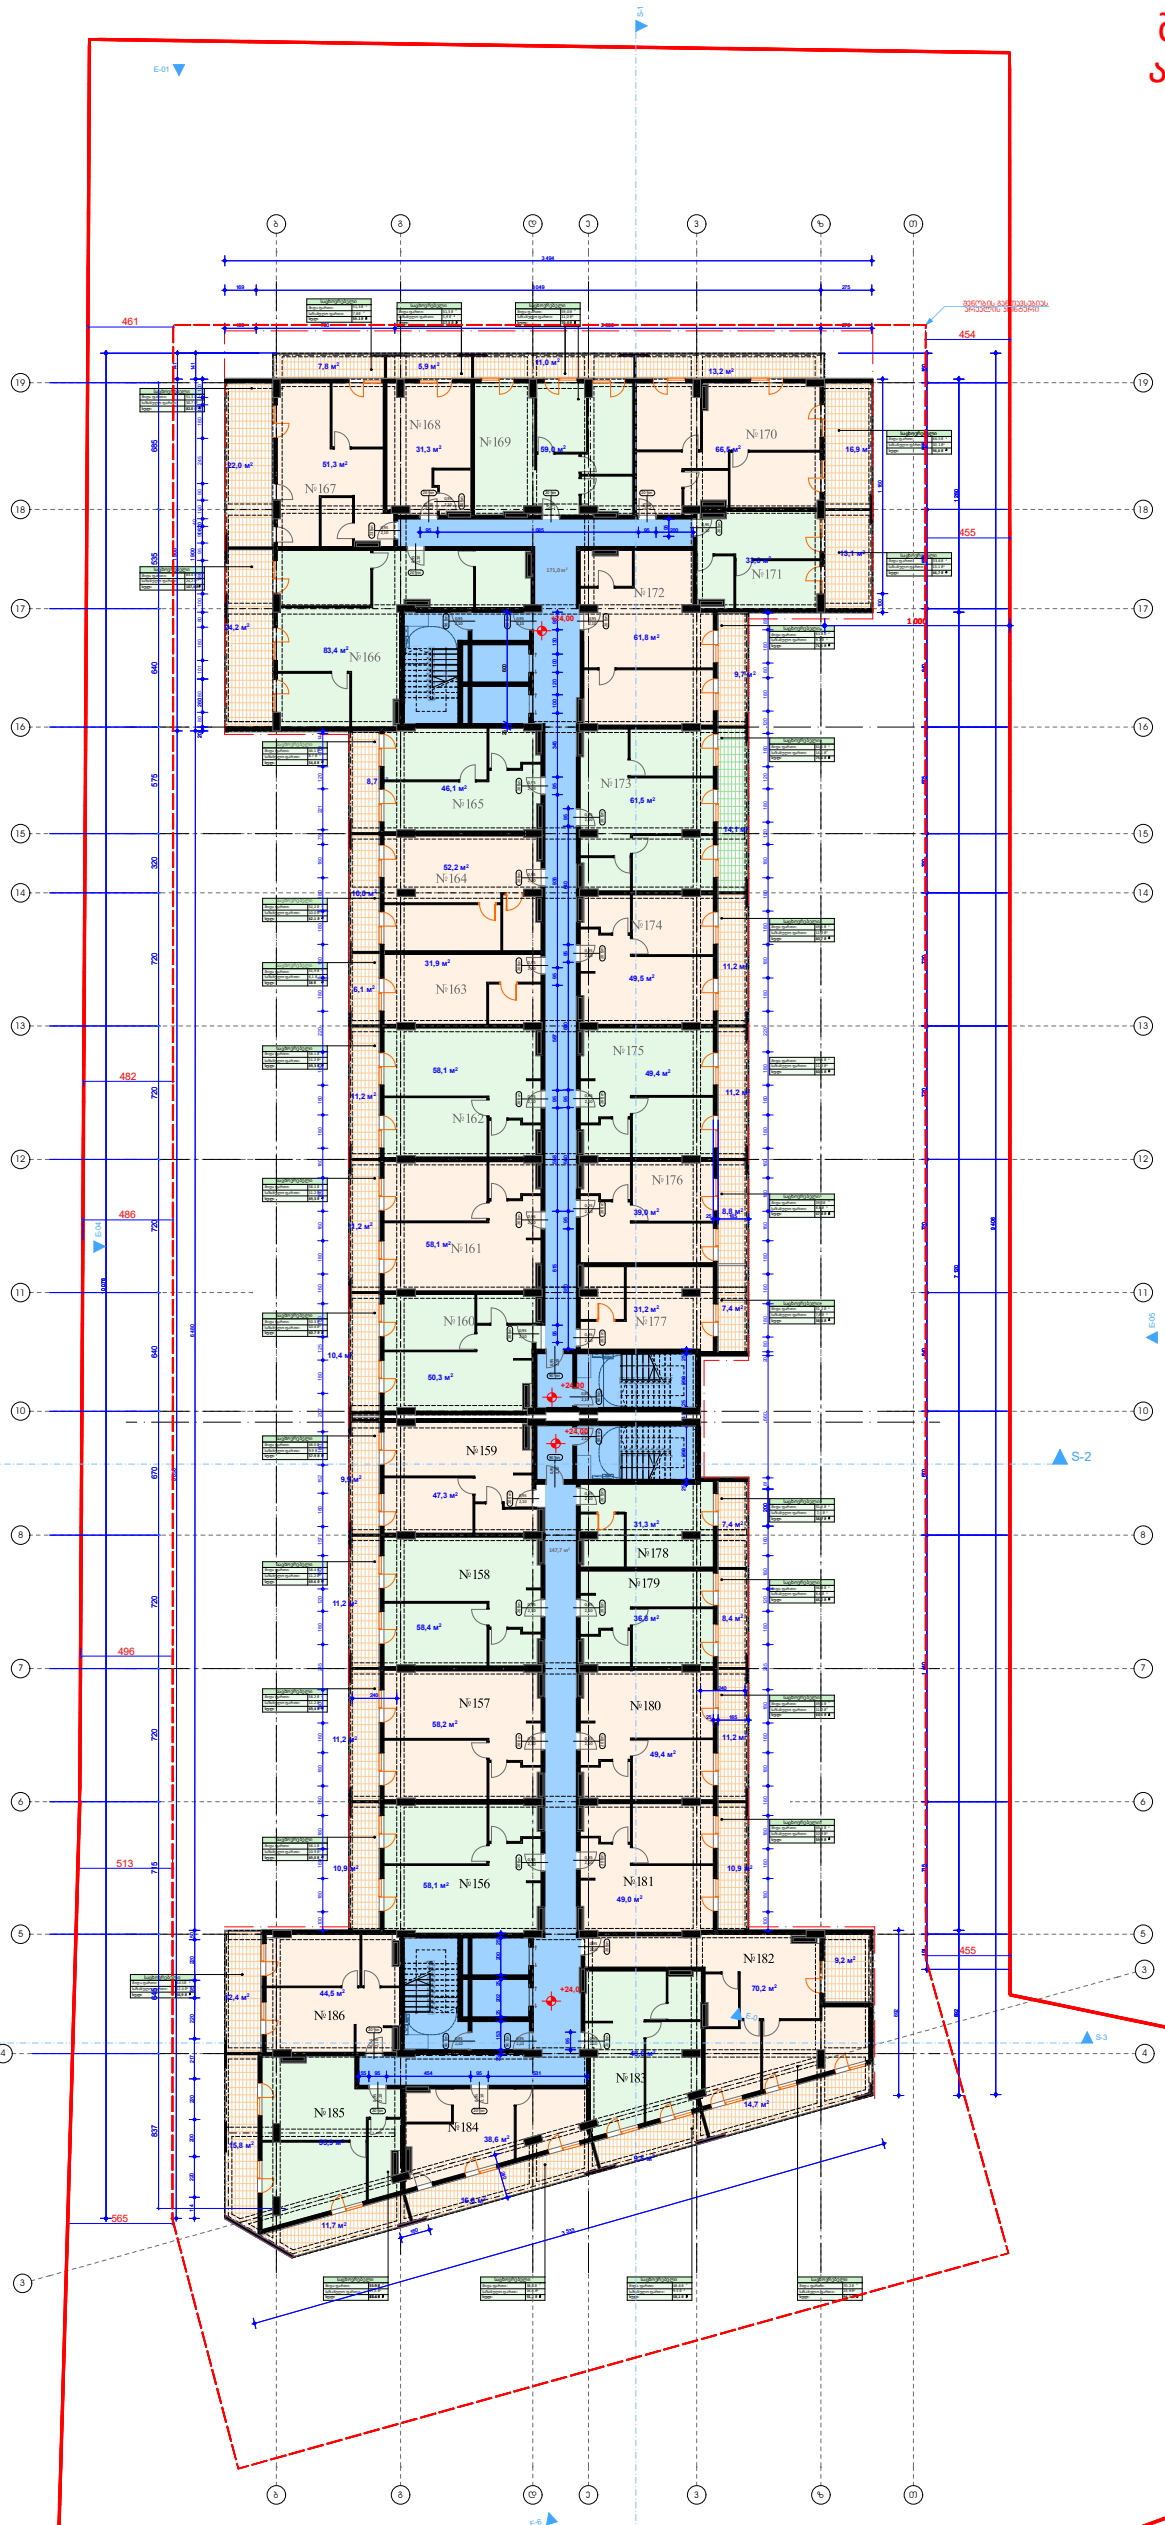

ინფორმაცია ფარის შესახებ:

საერთო ფართობი	1561,2
საერთო ფართობი	406
საერთო ფართობი	318,7
ჯამში	2285,9

სტრუქტურული ღერძი

±0.00 ნიშნული

ბეტონის კედელი

ბეტონის კედელი

საერთო კოლონა

კარის ღიობის ზედა ნაწილი

1. ნახაზი მომზადებული მისაწვდომობის სტანდარტების მიხედვით.

2. ზომები მოცემულია სანტიმეტრებში.

მრავალბინიანი საცხოვრებელი კომპლექსი

თბილისი ისანი

ს.კ

ა. მოდრეკილაძე

ცომაია

საერთოს გამამუნიანების ფართი კ2 მ²

A1

1:200

თბილისი 2022 წ.

შენიშვნა: 0,00 ნიშნული შესაბამება
აბსოლიტური ნიშნულის 518,80-ს

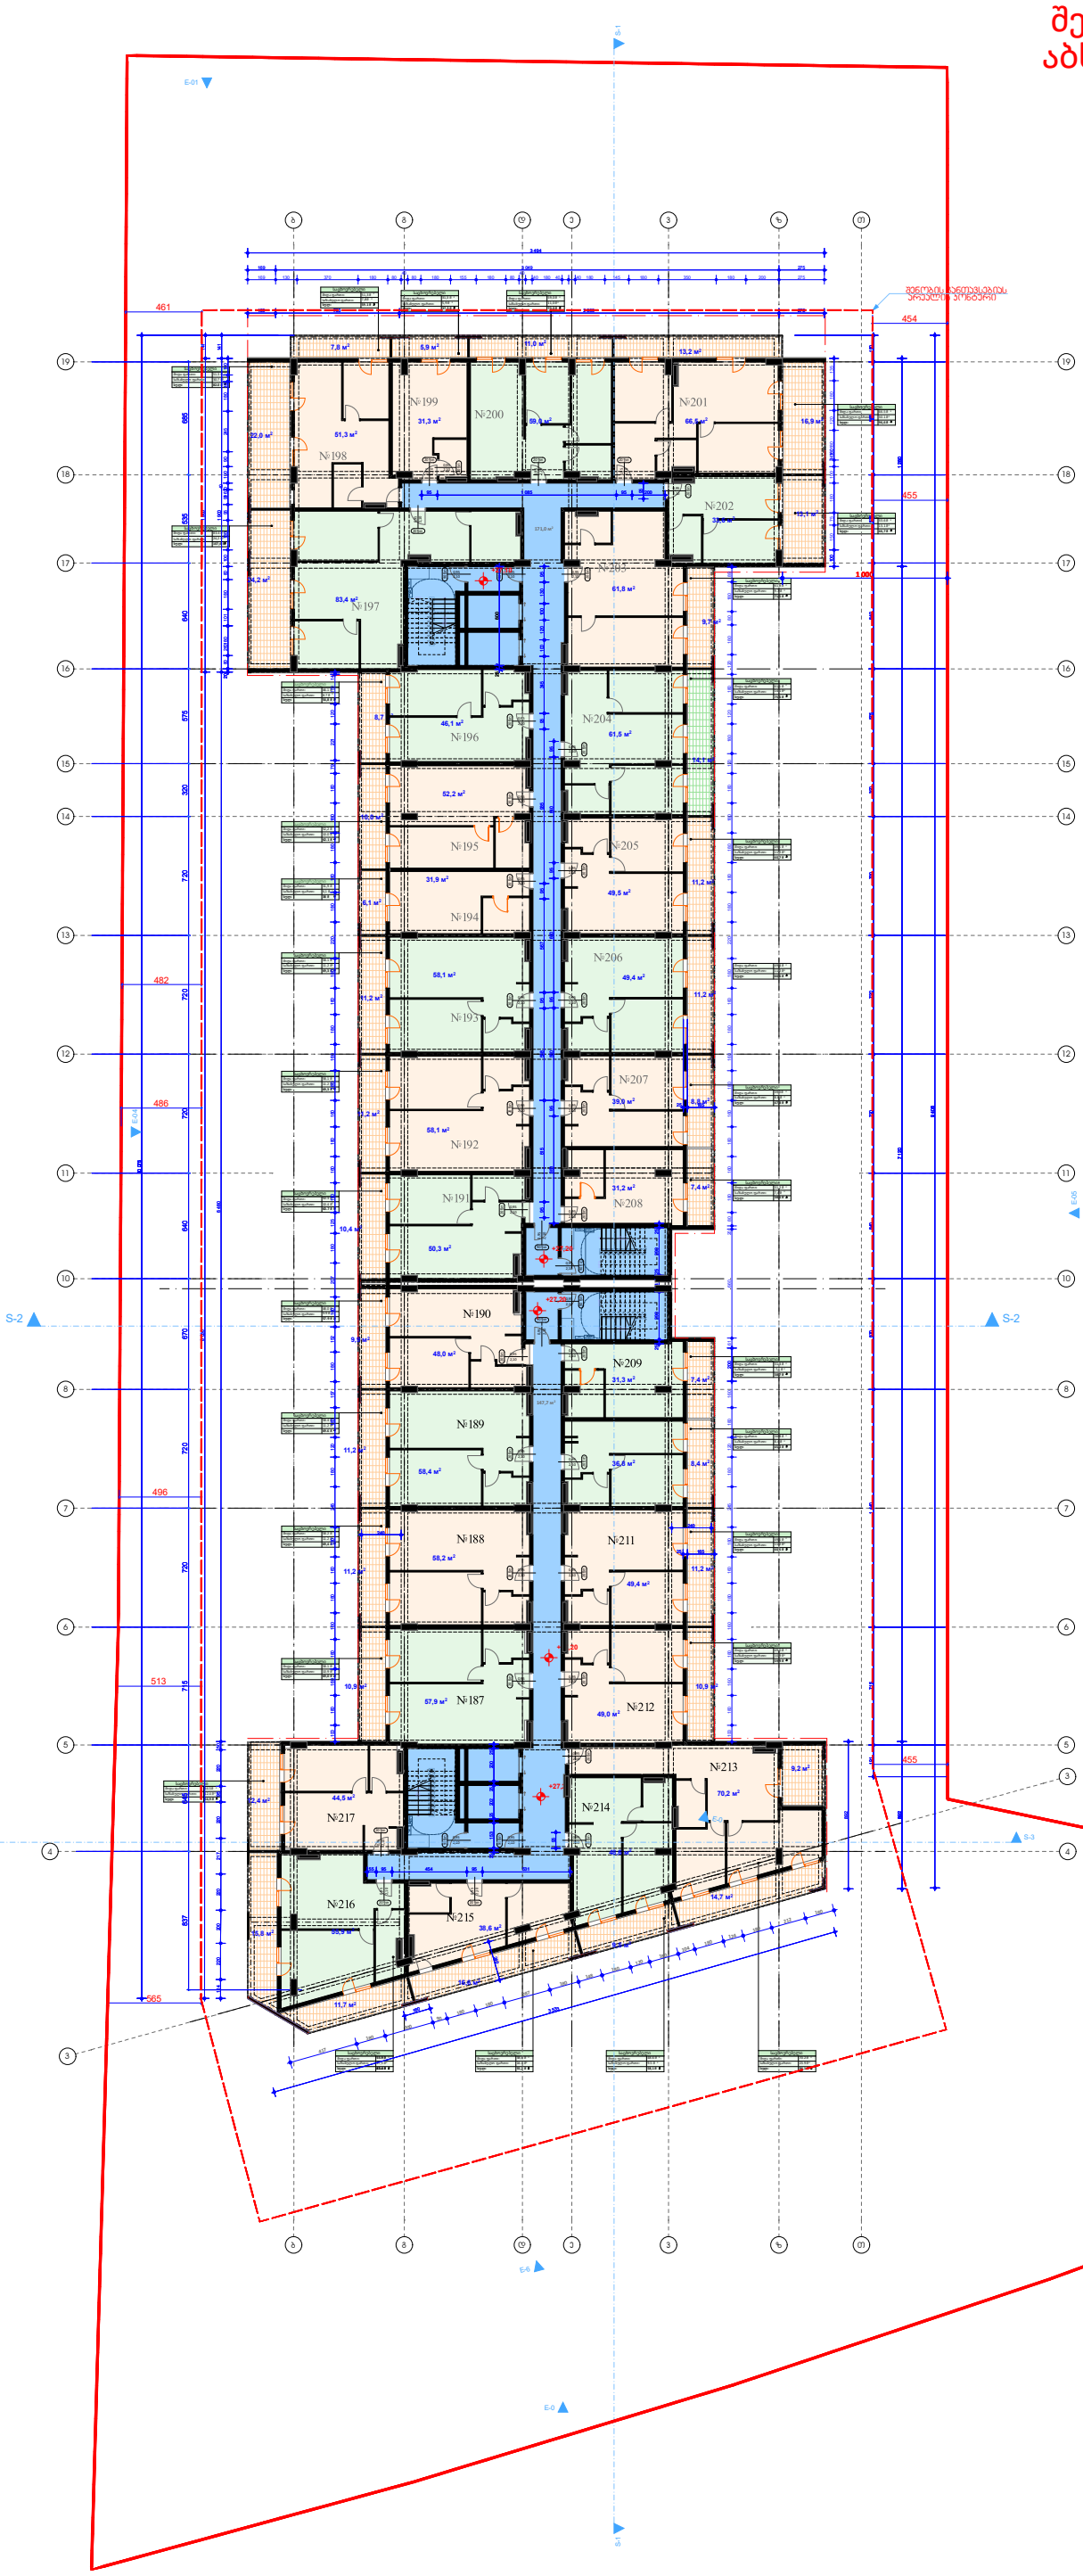

[illegible]	1561,2
[illegible]	406
[illegible]	318,7
[illegible]	2285,9

სტრუქტურული ღერძი

+0.00 ნიშნული
ბეტონის კედელი
ბეტონის კედელი
საერთები კოლონა
კარის ღიობშეკეთება

მრავალბინიანი
საცხოვრებელი
კომპლექსი

თბილისი
ხიდარი
ს.კ

კ. მოდებაძე

ეტიმაია

საერთოს
გამამუნიანების ფართი კ2 მ²

1. ნახაზი მომზადებული მისაწვდომობის სტანდარტების მიხედვით.

2. ზომები მოცემულია სანტიმეტრებში.

A1

1:200

თბილისი 2022 წ.

შენიშვნა: 0,00 ნიშნული შესაბამება
აბსოლიტური ნიშნულის 518,80-ს

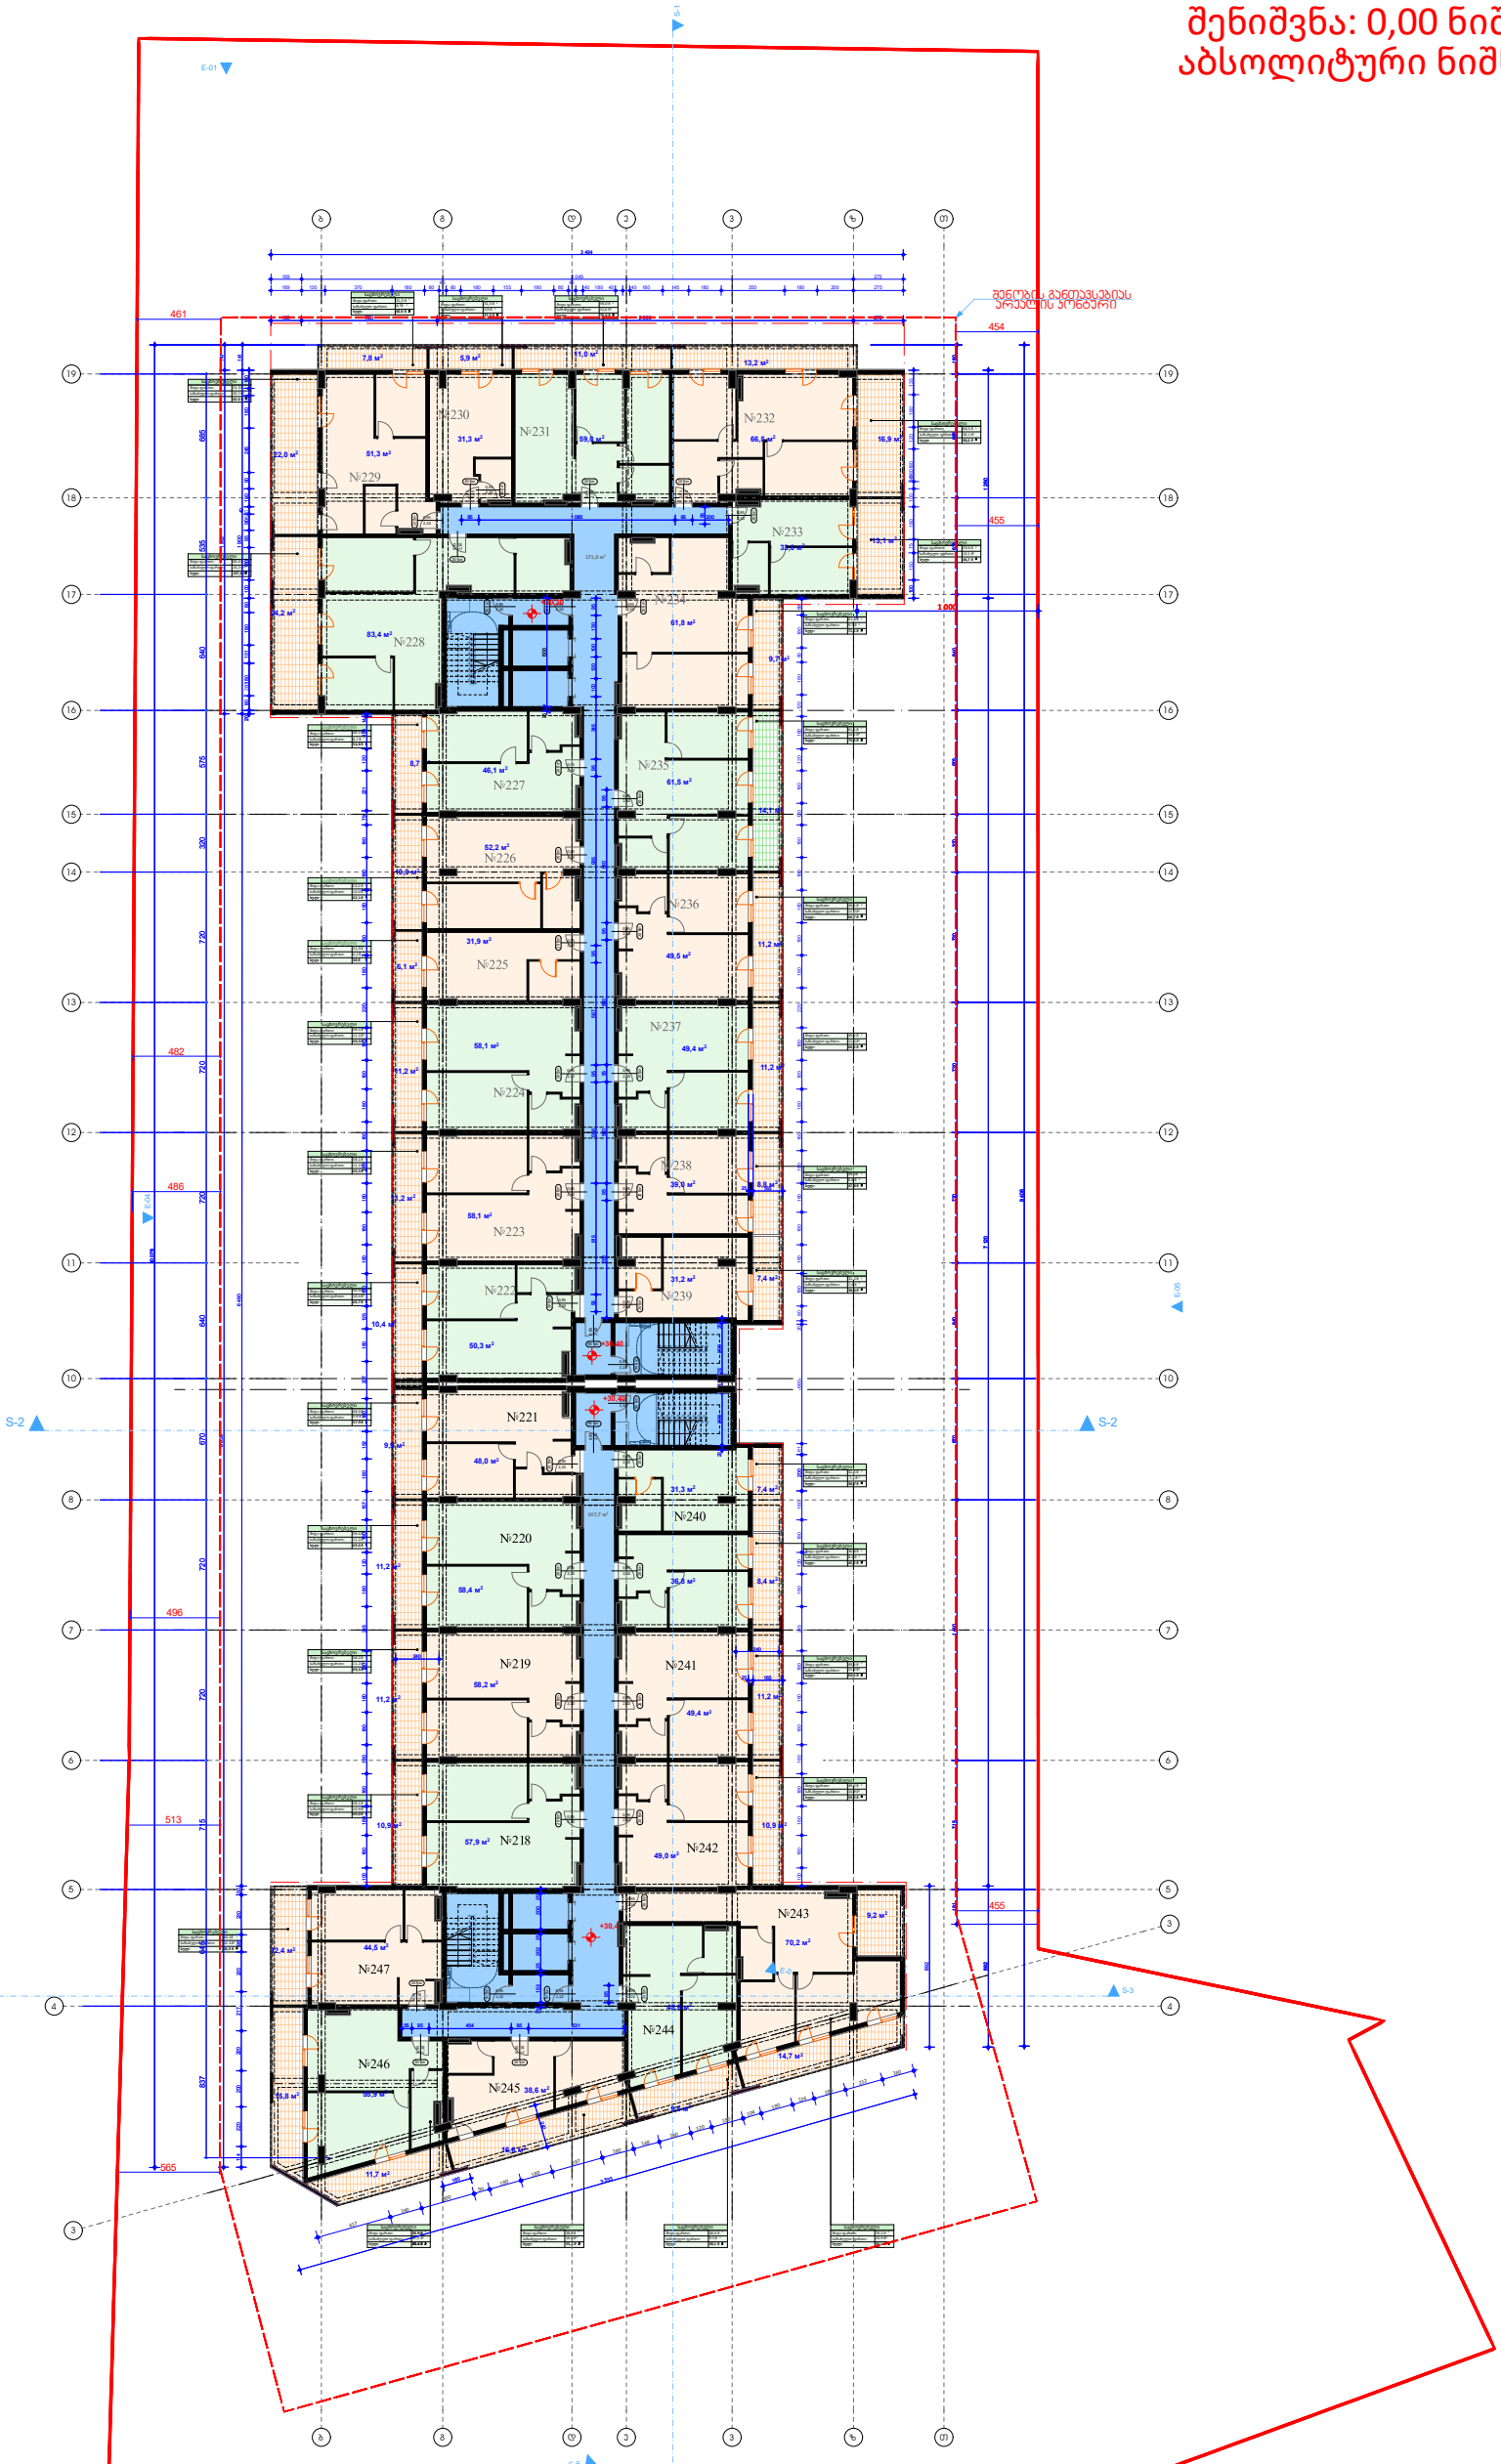

მრავალბინიანი საცხოვრებელი კომპლექსი	
თბილისი ვაკე-საბურთალოს რაიონები ს.კ.	
კ. მოდებაძე	
ცომაია	
სართულის გამამუქიანტების ფართი კ2	მ²

ინფორმაცია ფართის შესახებ:

საერთო ფართი	1561,2
საცხოვრებელი	406
საერთო	318,7
ჯამი	2285,9

სტრუქტურული ღერძი

±0.00 ნიშნული

ბეტონის კედელი

ბეტონის კედელი

საყრდენი კოლონა

კარის ღეროვანი

1. ნახაზი მოშტაებული მისაწვდომობის სტანდარტების მიხედვით.

2. ზომები მოცემულია სანტიმეტრებში.

A1

1:200

თბილისი 2022 წ.

შენიშვნა: 0,00 ნიშნული შესაბამება
აბსოლიტური ნიშნულის 518,80-ს

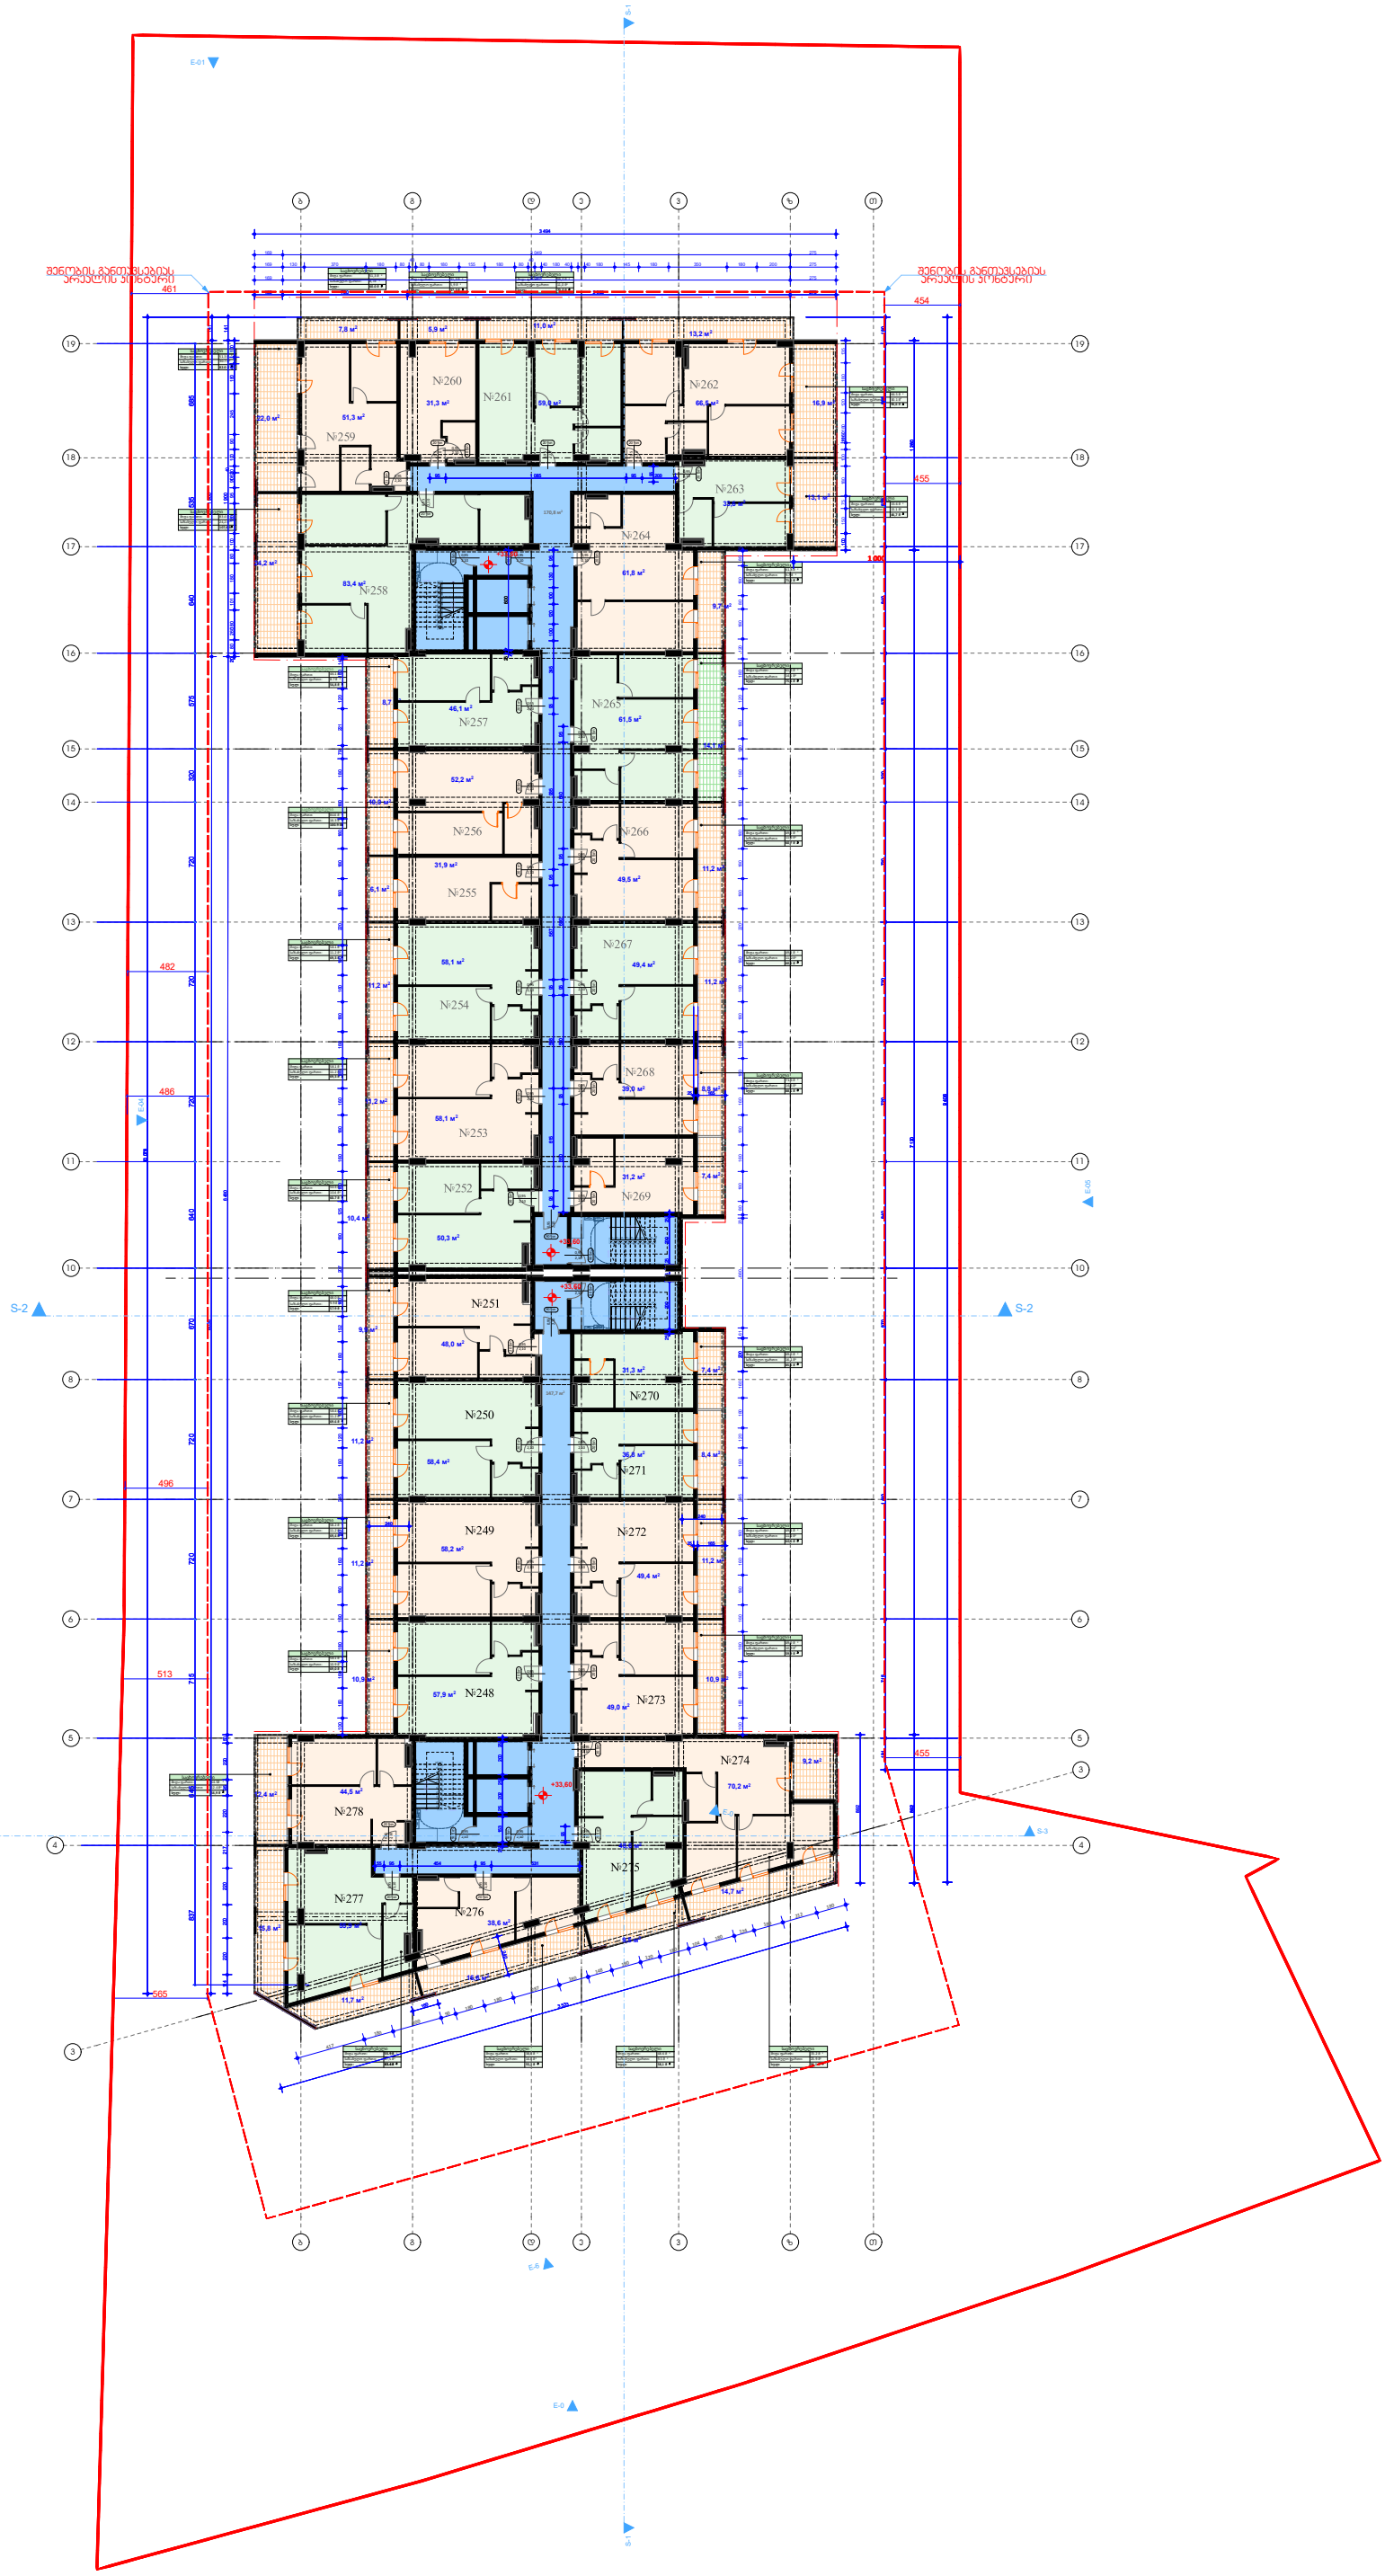

ინფორმაცია ფარის შესახებ:	
საერთო ფართი	1561,2
საბინაო ფართი	406
საერთო სათავსო	318,7
ჯამი	2285,9

სტრუქტურული ღერძი

+0.00 ნიშნული

ბეტონის კედელი

ბეტონის ტიხარი

საერთო კოლონა

კარის ღიობის ზედა ნაწილი

მშენებლობის
საცხოვრებელი
კომპლექსი

თბილისი
ვაკე-საბურთალო
ს.კ.

ა. მოდებაძე

ცოდაია

საერთო
განაშენიანების ფარგალი 2 მ²

1. ნახაზი მომზადებული მისაწვდომობის სტანდარტების მიხედვით.

2. ზომები მოცემულია სანტიმეტრებში.

A1

1:200

თბილისი 2022 წ.

შენიშვნა: 0,00 ნიშნული შესაბამება
აბსოლიტური ნიშნულის 518,80-ს

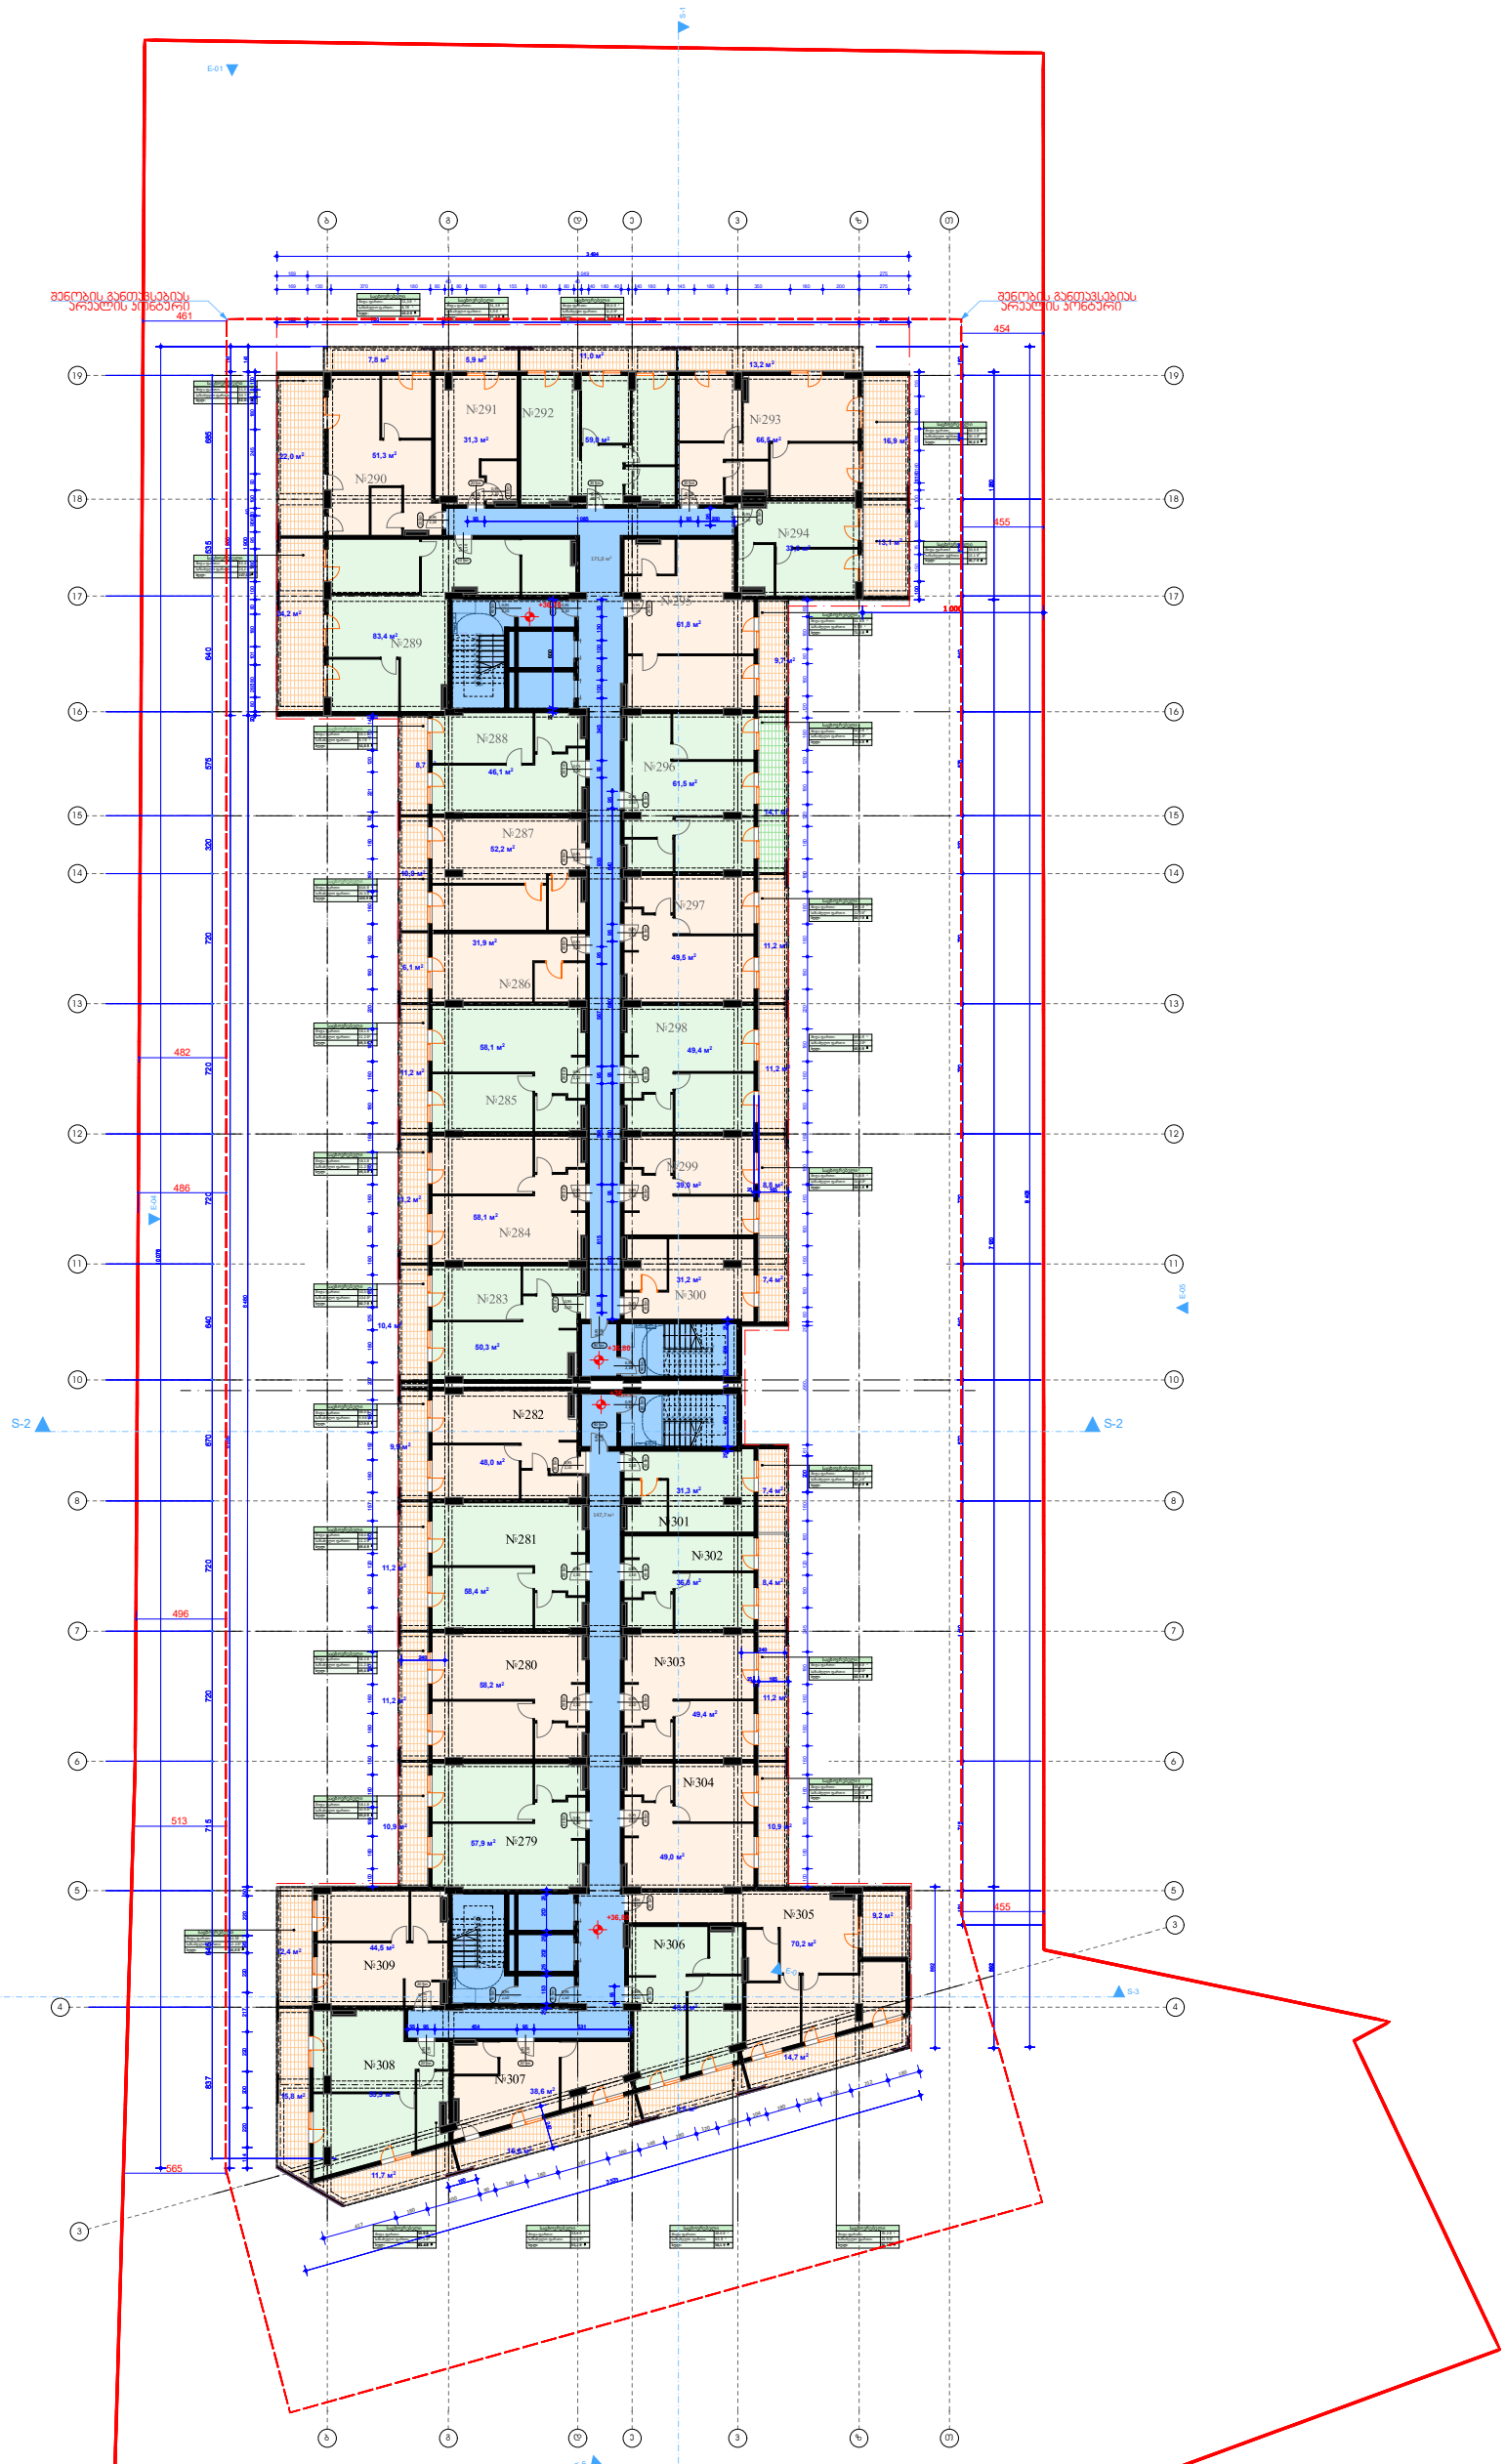

ინფორმაცია ფარგლის შესახებ:	
საერთო ფართობი	1561,2
საცხოვრებელი	406
საერთო სარგებელი	318,7
ჯამი	2285,9

სტრუქტურული ფარგლი

+0.00 ნიშნული
ბეტონის კედელი
ბეტონის კედელი
საკრეტელი კოლონა
კარის ღიობისშეღობა

მრავალსართულიანი საცხოვრებელი კომპლექსი

თბილისი ვაკე-საბურთალო

ს.კ.

კ. მოდებაძე

ცოტნია

საერთო განაშენიანების ფართი კ2 მ²

1. ნახაზი მომზადებული მისაწვდომობის სტანდარტების მიხედვით.

2. ზომები მოცემულია სანტიმეტრებში.

A1

1:200

თბილისი 2022 წ.

შენიშვნა: 0,00 ნიშნული შესაბამება
აბსოლიტური ნიშნულის 518,80-ს

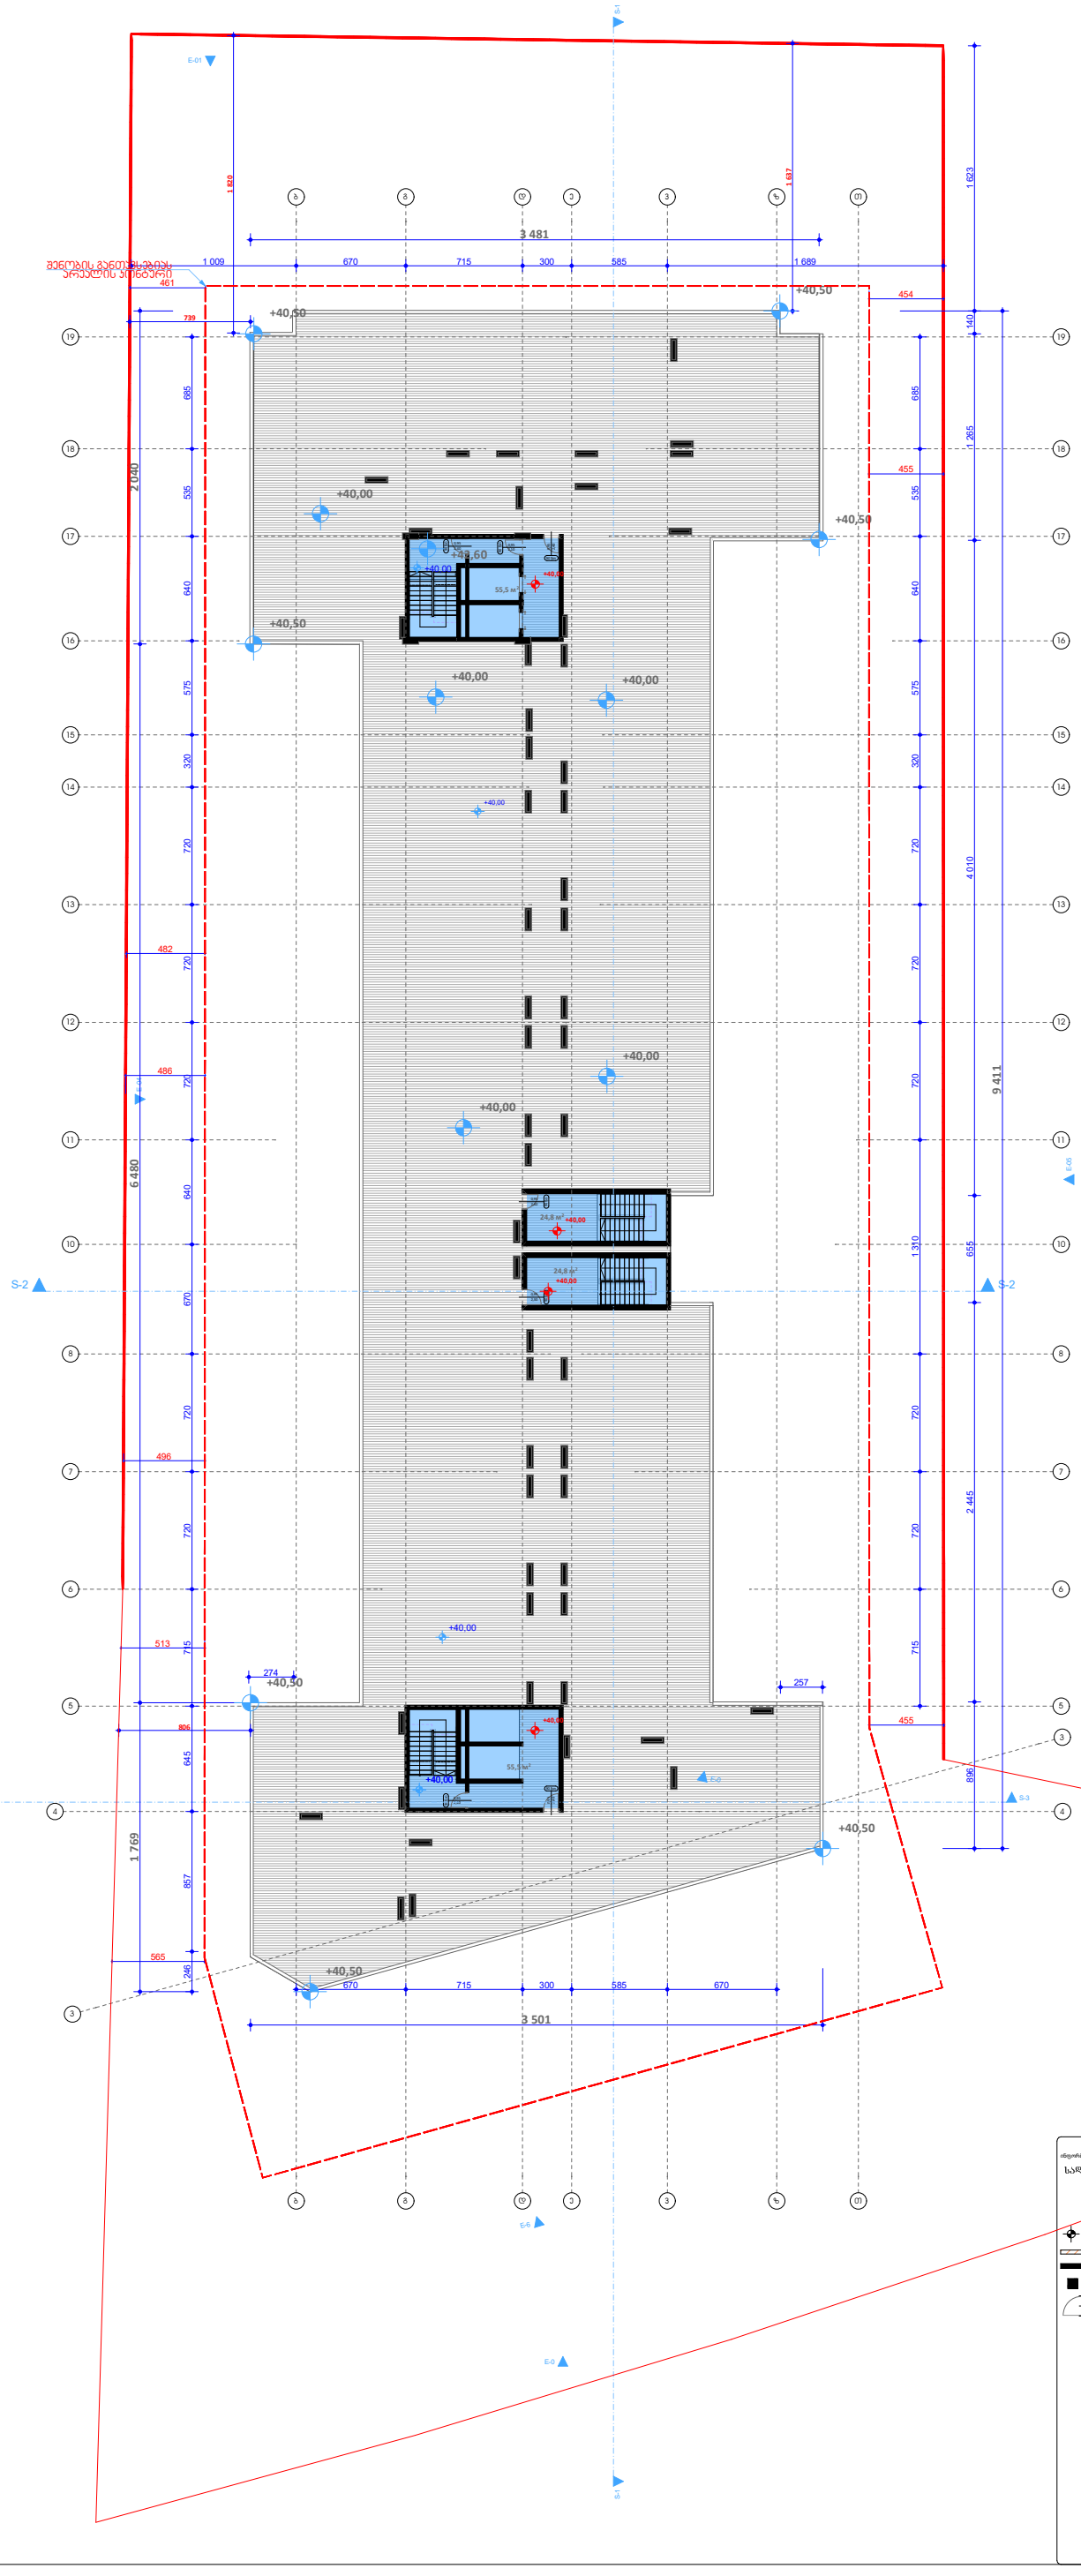

შენიშვნა: 0,00 ნიშნული შესაბამება
აბსოლიტური ნიშნულის 518,80-ს

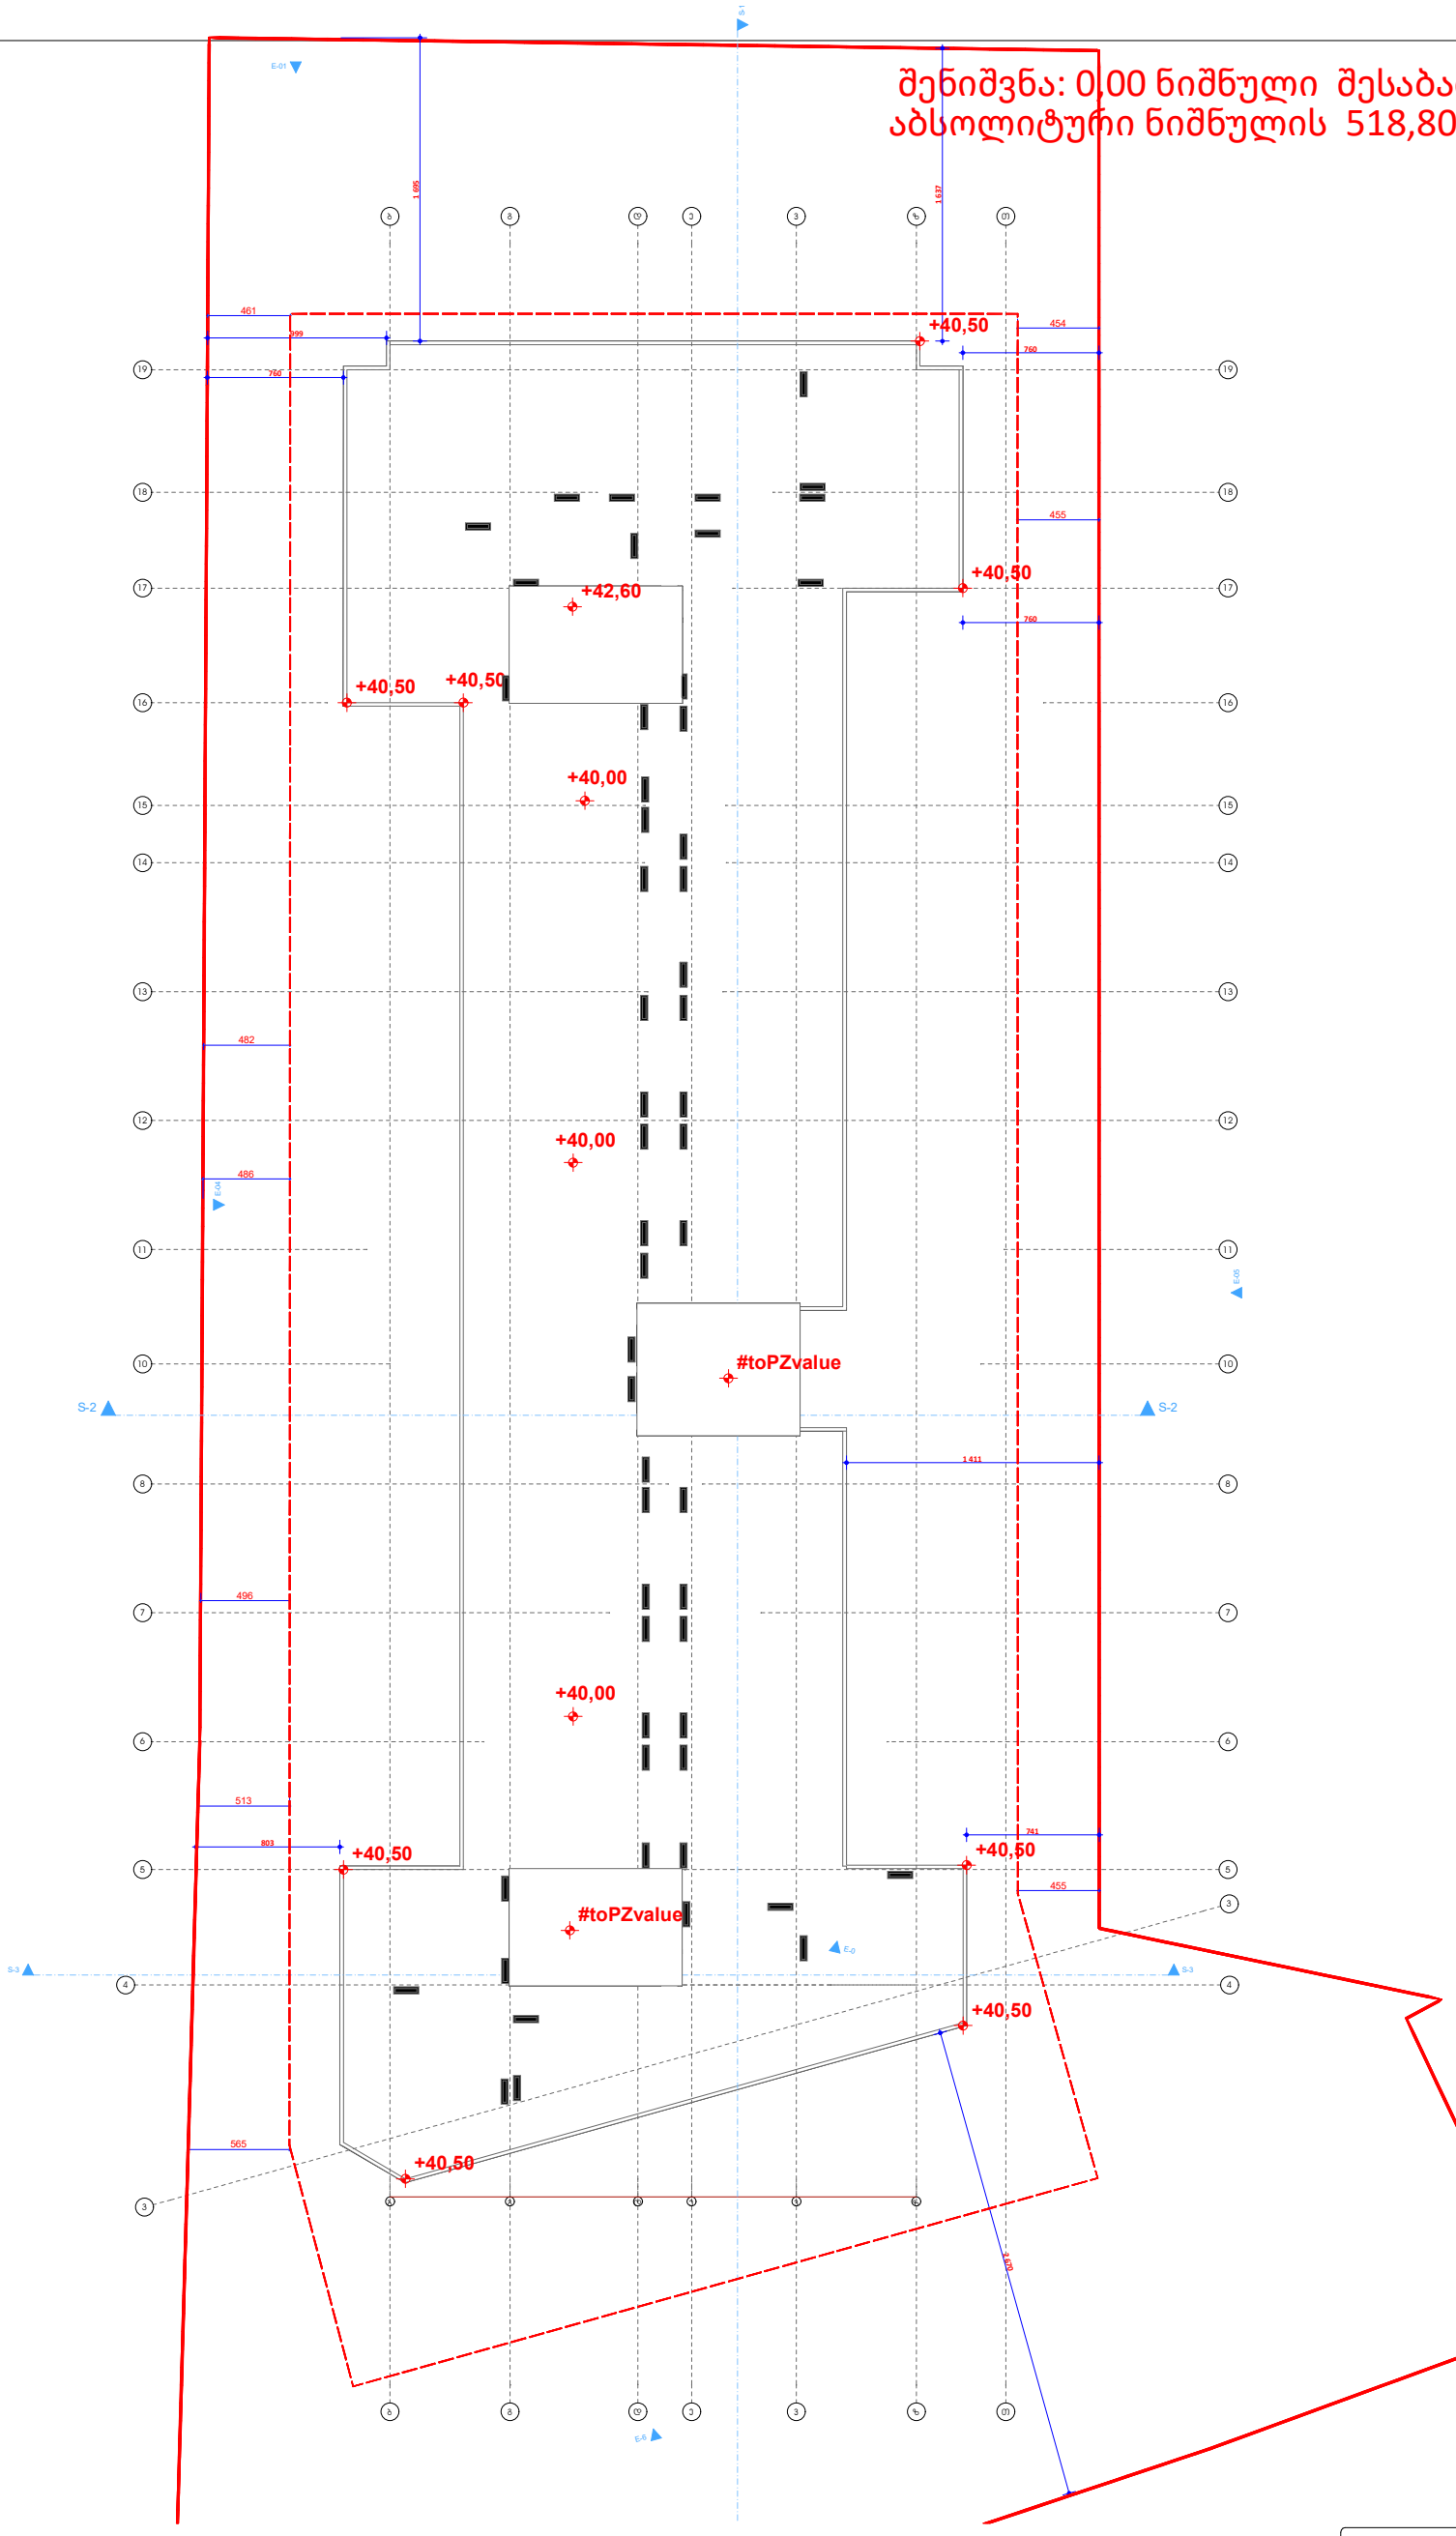

Этаж

ინფორმაცია ფარითის შესახებ:

სტრუქტურული ღერძი

+0.00 ნიშნული

ბეტონის კედელი

ბეტონის კედელი

საყრდენი კოლონა

კარის ღვედხლეჩვეულობა

1. ნახაზი მოიზომებული მისაწვდომობის სტანდარტების მიხედვით.

2. ზომები მოცემულია სანტიმეტრებში.

მრავალფუნქციანი საცხოვრებელი კომპლექსი

თბილისი ხიდარის ს.კ.

ა. მოციქულიძე

ცომაია

საორიენტაციო განაშენიანების ფარფლი კ.2 მ²

A1

1:200

თბილისი 2022 წ.