შენიშვნა: 0,00 ნიშნული შესაბამება
აბსოლიტური ნიშნულის 518,80-ს

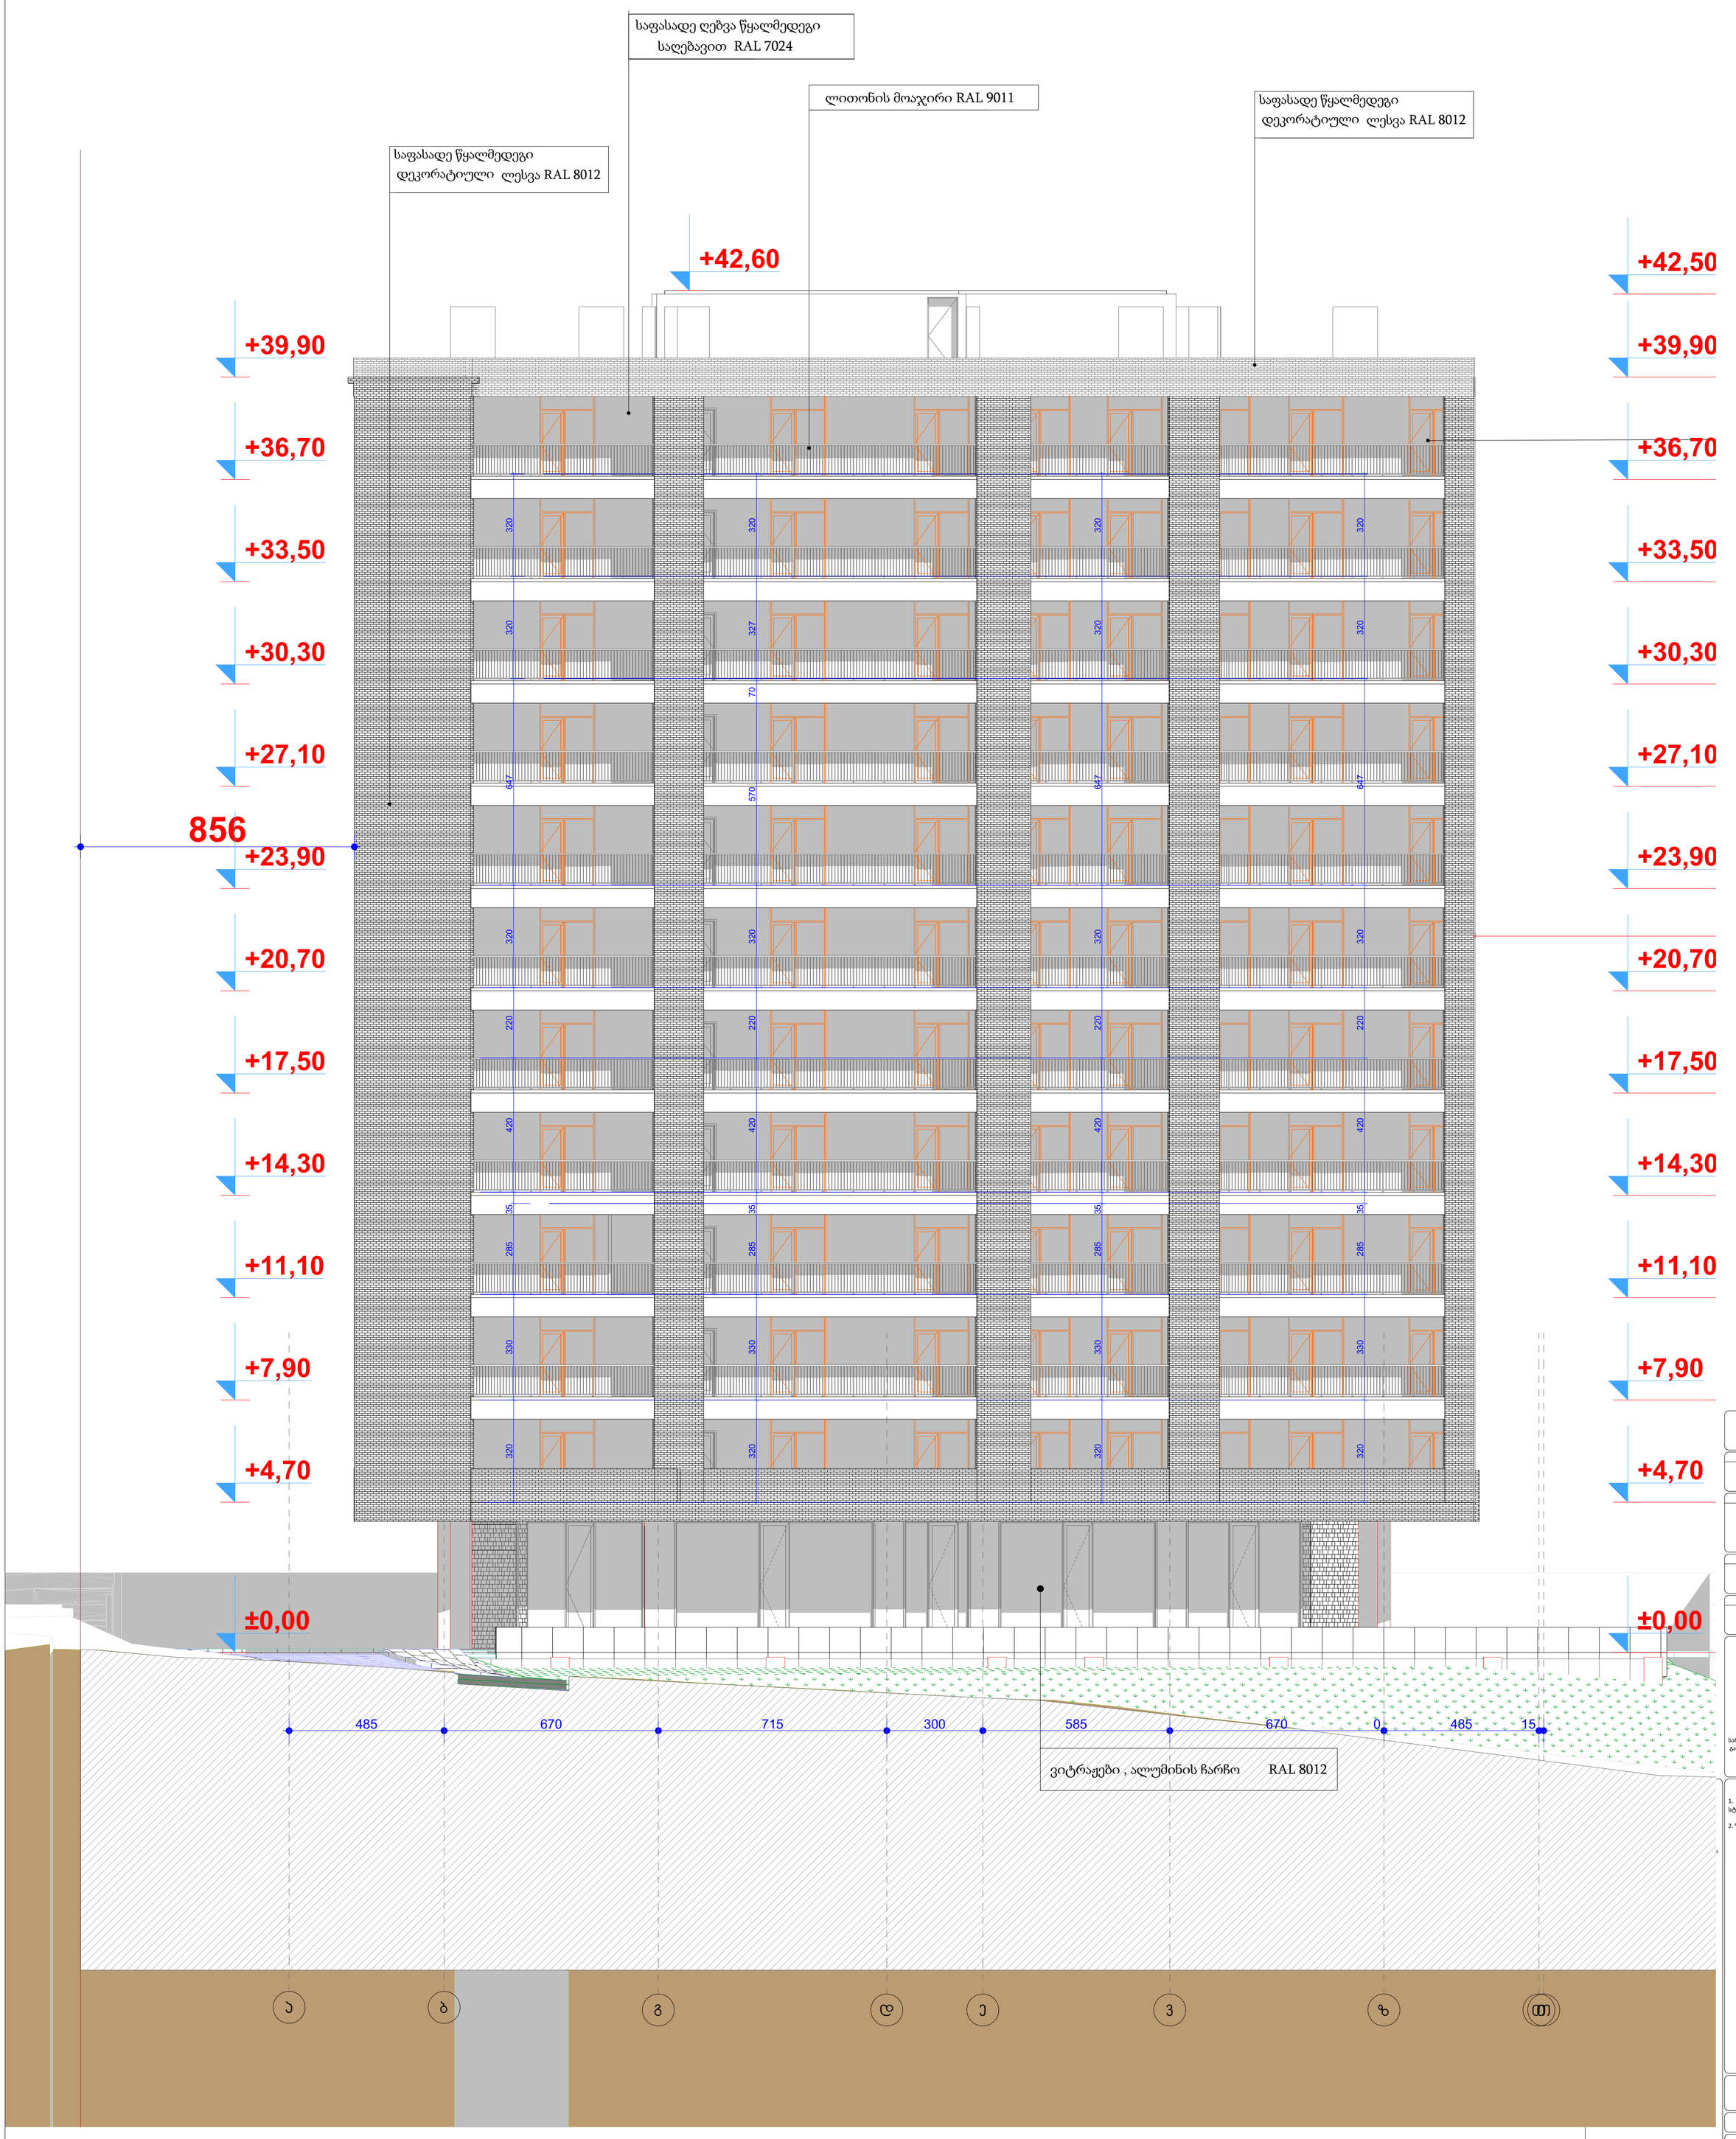

მრავალბინიანი
საცხოვრებელი
კომპლექსი

თბილისი
ლილიკი
ს.კ.

კ. მოდრეკილაძე

ცომაია

სართულის
განამენიანების ფართი კ2 მ²

1. ნახაზი მომზადებული მისაწვდომობის სტანდარტების მიხედვით.

2. ზომები მოცემულია სანტიმეტრებში.

A1

1:200

თბილისი 2022 წ.

E-0 Elevation 1:100



E-04

Elevation

1:200

+0.00 ნიშნული

ბლოკის კედელი

ბეტონის კედელი

საჩფენი კოლონა

კარის ფეფილშეფეფობა

მრავალბინიანი
საცხოვრებელი
კომპლექსი

ობიექტი
ოთოფი
ს.კ. 01.72.14.009.672

კ. მოფრეკილაძე

ეიმაია

საროფლის
განაშენიანების ფართი კ2 მ²

1. ნახაზი მოშზადებელი მისაწვდომობის სტანდარტების მიხედვით.

2. ზომები მოფეშელია სანტიმეტრებში.

A1

1:200

თბილისი 2022 წ.

შენიშვნა: 0,00 ნიშნული შესაბამება
აბსოლიტური ნიშნულის 518,80-ს



Elevation

A1

1:200

თბილისი 2022 წ.



Elevation

ინფორმაცია ფართის შესახებ:

სტრუქტურული ფერები

+0.00 ნიშნული

ბლოკის კუფული

ბეტონის კუფული

საყრდენი კოლონა

კარის ფეფილმუფეფობა

მრავალბინიანი საცხოვრებელი კომპლექსი

თბილისი
ოთოფი
ს.კ. 01.72.14.009.672

კ. მოდრე კილაძე

ეიმაია

საროულის
განაშენიანების ფართი კ2 მ²

1. ნახაზი მომზადებელი მისაწვდომობის სტანდარტების მიხედვით.

2. ზომები მოყვეზელია სანტიმეტრებში.

A1

1:200

თბილისი 2022 წ.