შენობა-ნაგებობის უსაფრთხოების წესებთან შესაბამისობის ანალიზი

გამოყენებული წესები - **„შენობა-ნაგებობის უსაფრთხოების წესები“**

ჩამოთვალეთ შენობის დაკავებულებები და აღწერეთ თითოეული გამოყენება
სასაწყობო ჯგუფის ქვეჯგუფი სწ-2 (შემოზღუდული ავტოსადგომი გარაჟი, ტექნიკური ოთახები, მექანიკური მოწყობილობების ოთახები, სახანძრო ტუმბოს ოთახი, სახანძრო წყლის რეზერვუარი და ხანძრის მართვის ცენტრი -12.24, -9.18,-6.12,-3.06 ნიშნულზე, ტექნიკური ოთახები +8.50,+18.70,+28.90, ნიშნულებზე)
საცხოვრებელი ჯგუფის ქვეჯგუფი სც-2 (საცხოვრებელი ერთეულები (ბინები) +5.10, +8.50, +11.90, +15.30, +18.70, +22.10, +25.50, +28.90, +32.30, +35.70, +39.10, +42.50, +45.90, და +49.30 ნიშნულებზე)
სავაჭრო ჯგუფი სვ +0.00 ნიშნულზე

<u>კონსტრუქციის ტიპი:</u>	
განსაზღვრეთ კონსტრუქციის არსებული შენობისთვის: მაგალითი: II-A, II-B, V-A, V-B	
განსაზღვრეთ კონსტრუქციის ტიპი ახალი შენობისთვის: მაგალითი: II-A, II-B, V-A, V-B	I-A
შერეული კონსტრუქციის შემთხვევაში მიუთითეთ ტიპები, რომელიც გამოყენებული იქნება, განსაზღვრეთ ტიპები და მათი მდებარეობა:	

სიმაღლის შეზღუდვები ცხრილი 503 -ის მიხედვით		
დაკავებულობები	**დასაშვები სართულიანობა**	**შემოთავაზებული სართულიანობა**
სასაწყობო ჯგუფის ქვეჯგუფი **სწ-2**	შეუზღუდავი	**7**
საცხოვრებელი ჯგუფის ქვეჯგუფი **სც-2**	შეუზღუდავი	**14**
სავაჭრო ჯგუფი **სვ**	შეუზღუდავი	**1**
	დასაშვები სიმაღლე	**შემოთავაზებული სიმაღლე**
შენობის სიმაღლე =	**შეუზღუდავი**	**53.61მ** **მიწის დონის ნიშნული: -4.31=454.69**
მიწის დონის ზემოთ სართულ(ებ)ის რაოდენობა =	**16**	

ფართობის შეზღუდვები ცხრილი 503 -ის მიხედვით		
დაკავებულობები	**დასაშვები ფართობი (სართულზე)**	**შემოთავაზებული ფართობი (ჯამურად)**
სასაწყობო ჯგუფის ქვეჯგუფი **სწ-2**	შეუზღუდავი	**11524.9 კვ.მ**
საცხოვრებელი ჯგუფის ქვეჯგუფი **სც-2**	შეუზღუდავი	**21332.1 კვ.მ**
სავაჭრო ჯგუფი **სვ**	შეუზღუდავი	**2138.8 კვ.მ**
შემოთავაზებული ფართობების ჯამი =	**34,995.8 კვ.მ**	
სართულების რაოდენობა =	**19**	
შენობის საერთო ფართობი =	**36242.3 კვმ**	

გარე კედლის ცეცხლმედეგობისა და ღიობისადმი მოთხოვნები ცხრილების 602-ის და 705.8 -ის მიხედვით									
გარე კედელი	**ხანძარსაწინააღმდეგო მანძილი** (მეტრი)	**ცეცხლმედეგობის ხარისხი** (საათი)		**კედლის ღიობების ფართობი** (კედლის %)					
		მოთხოვნილი	**გათვალისწინებული**	**დასაშვები**			**გათვალისწინებული**		
				დაცული	**დაუცველი საშხეფებით**	**დაუცველი**	**დაცული**	**დაუცველი საშხეფებით**	**დაუცველი**
1-13 ღერძებში	>9	0	0	შეუზღუდავია	შეუზღუდავია	შეუზღუდავია	-	-	-
13-1 ღერძებში	>9	0	0	შეუზღუდავია	შეუზღუდავია	შეუზღუდავია	-	-	-
A``-F ღერძებში	>9	0	0	შეუზღუდავია	შეუზღუდავია	შეუზღუდავია	-	-	-
F-A`` ღერძებში	>9	0	0	შეუზღუდავია	შეუზღუდავია	შეუზღუდავია	-	-	-

ხანძრისაგან დაცვის სისტემებისადმი მოთხოვნები							
დაკავებულობები/სივრცეები/გასასვლელი საშუალებები	**ავტოსახანძრო სისტემა**	**ალტერნატიული ავტომატური ცეცხლსაქრობი სისტემები**	**სახანძრო განგაშისა, კვამლაღმომჩენი და ცეცხლაღმომჩენი სისტემები**	**სახანძრო მილდგარების სისტემები**	**კვამლის საკონტროლო სისტემები**	**ხელის ცეცხლმაქრები**	**საავარიო განგაშის სისტემები**
სასაწყობო ჯგუფის ქვეჯგუფი **სწ-2**	**კი**	-	**კი**	**კი**	**კი** (კვამლის გაწოვის სისტემა)	**კი**	-
საცხოვრებელი ჯგუფის ქვეჯგუფი **სც-2**	**კი (დერეფნები)**	-	**კი**	**კი**	-	**კი**	-
სავაჭრო ჯგუფი **სვ**	**კი**	-	**კი**	**კი**	-	**კი**	-
კიბის უჯრედი	-	-	**კი**	**კი**	**კი** (ჰაერის დაწნევის სისტემა)	**კი**	**-**
ლიფტები	-	-	**-**	**კი**	**კი** (ჰაერის დაწნევის სისტემა)	**-**	**-**
დერეფანი	**-**	-	**კი**	**კი**	**კი** (კვამლის გაწოვის სისტემა)	**-**	**-**
სახანძრო-სამაშველო სამსახურის მიერ გამოსაყენებელი მისაერთებლები				**კი**			
სახანძრო ტუმბოები და წყლის რეზერვუარი (განთვსებულია -3.06 ნიშნულზე)				**კი**			

განიავებისადმი მოთხოვნები		
დაკავებულობები/სივრცეები/გასასვლელი საშუალებები	**ბუნებრივი განიავება**	**მექანიკური განიავება**
სასაწყობო ჯგუფის ქვეჯგუფი **სწ-2**	**-**	**კი**
საცხოვრებელი ჯგუფის ქვეჯგუფი **სც-2**	**კი**	**კი**
სავაჭრო ჯგუფი **სვ**		
კიბის უჯრედი	**-**	**კი**
ლიფტები	**-**	**კი**
დერეფანი	**-**	**კი**

თითოეული სართულიდან გასასვლელი საშუალება									
სართულები	**დაკავებულობა და დაკავებულობის დატვირთვის ჯამური მაჩვენებელი**	**მოთხოვნილი გასასვლელების/გასასვლელთან მისადგომის რაოდენობა**	**გათვალისწინებული გასასვლელების/გასასვლელთან მისადგომის რაოდენობა და ტიპი**	**გასასვლელი საშუალებების სიგანე**(მეტრი)					
				გზა-კიბეები		**დერაფანი,**		**გასასვლელის გზა-კარი**	
				მოთხოვნილი	**გათვალისწინებული**	**მოთხოვნილი**	**გათვალისწინებული**	**მოთხოვნილი**	**გათვალისწინებული**
მიწის დონის ქვედა სართული -12.24 **ნიშნული**	**სწ-2 დ.დ=155**	**2**	**3 (შიგა გასასვლელის გზა-კიბე)**	**1.10** (თითო)	**1.20 და 1.25** (თითო)	**0.90** (გასავლელი)	**მინ. 0.90** (გასავლელი)	**0.82** (თითო)	**მინ. 0.88** (თითო)
მიწის დონის ქვედა სართული -9.18 **ნიშნული**	**სწ-2 დ.დ=155**	**2**	**3 (შიგა გასასვლელის გზა-კიბე)**	**1.10** (თითო)	**1.20 და 1.25** (თითო)	**0.90** (გასავლელი)	**მინ. 0.90** (გასავლელი)	**0.82** (თითო)	**მინ. 0.88** (თითო)
მიწის დონის ქვედა სართული -6.12 **ნიშნული**	**სწ-2 დ.დ=155**	**2**	**3 (შიგა გასასვლელის გზა-კიბე)**	**1.10** (თითო)	**1.20 და 1.25** (თითო)	**0.90** (გასავლელი)	**მინ. 0.90** (გასავლელი)	**0.82** (თითო)	**მინ. 0.88** (თითო)
მიწის დონის ქვედა სართული -3.06 **ნიშნული**	**სწ-2 დ.დ=151**	**2**	**3 (შიგა გასასვლელის გზა-კიბე)**	**1.10** (თითო)	**1.20 და 1.25** (თითო)	**0.90** (გასავლელი)	**მინ. 0.90** (გასავლელი)	**0.82** (თითო)	**მინ. 0.88** (თითო)

მიწისპირა სართული +0.00 ნიშნული	**სვ დ.დ=**768	**3**	**10 (გასასვლელის გზა-კარი)**	-	-	-	-	**0.82** (თითო)	**მინ. 0.88** (თითო)
1_მე-14 სართული +5.10_+49.30 ნიშნული	**სც-2,სწ-2 დ.დ=141** (მაქსიმალური დატვირთვა სართულზე)	**2**	**მინ. 2 (შიგა გასასვლელის გზა-კიბე)**	**1.10** (თითო)	**1.20** (თითო)	**1.20**	**მინ. 1.50**	**0.82** (თითო)	**მინ. 0.88** (თითო)

წყალსადენი სისტემის ფიქსირებული მოწყობილობების რაოდენობა ცხრილი 1602.1-ის მიხედვით													
სართულები	**დაკავებულობა და დაკავებულობის დატვირთვის ჯამური მაჩვენებელი**	**ფიქსირებული მოწყობილობები**(ცალი)											
		უნიტაზი		**ტუალეტის ხელსაბანები**		**აბაზანა/შხაპი**		**სასმელი წყლის ფანტანი**		**სამომსახურეო ნიჟარა**		**სამზარეულოს ნიჟარა**	
		მოთხოვნილი	გათვალისწინებული	მოთხოვნილი	გათვალისწინებული	მოთხოვნილი	გათვალისწინებული	მოთხოვნილი	გათვალისწინებული	მოთხოვნილი	გათვალისწინებული	მოთხოვნილი	გათვალისწინებული
მიწის დონის ქვედა სართულები -12.24, -9.18,-6.12,-3.06 **ნიშნული**	**სწ-2**	-	-	-	-	-	-	-	-	-	-	-	-

წყალსადენი სისტემის ფიქსირებული მოწყობილობების რაოდენობა-საცხოვრებელი ჯგუფი სც-2 ქვეჯგუფი ცხრილი 1602.1-ის მიხედვით											
სართულები	საცხოვრებელი ერთეულები	ფიქსირებული მოწყობილობები									
		უნიტაზი (ერთ საცხოვრებელ ერთეულზე)		ტუალეტის ხელსაბანები (ერთ საცხოვრებელ ერთეულზე)		აბაზანა/შხაპი (ერთ საცხოვრებელ ერთეულზე)		სამზარეულოს ნიჟარა (ერთ საცხოვრებელ ერთეულზე)		ავტომატური სარეცხი მანქანის მისაერთებელი	
		მოთხოვნილი	გათვალისწინებული	მოთხოვნილი	გათვალისწინებული	მოთხოვნილი	გათვალისწინებული	მოთხოვნილი	გათვალისწინებული	მოთხოვნილი	გათვალისწინებული
1_მე-14 სართული +5.10_+49.30 ნიშნული	**მაქსიმუმ 25** (თითოეულ სართულზე)	**1**	**1**	**1**	**1**	**1**	**1**	**1**	**1**	**1**	**1**
მიწისპირა სართული +0.00 ნიშნული	**სვ დ.დ=**768	**1**	**12**	**1**	**12**	**-**	**-**	**-**	**-**	**-**	**-**

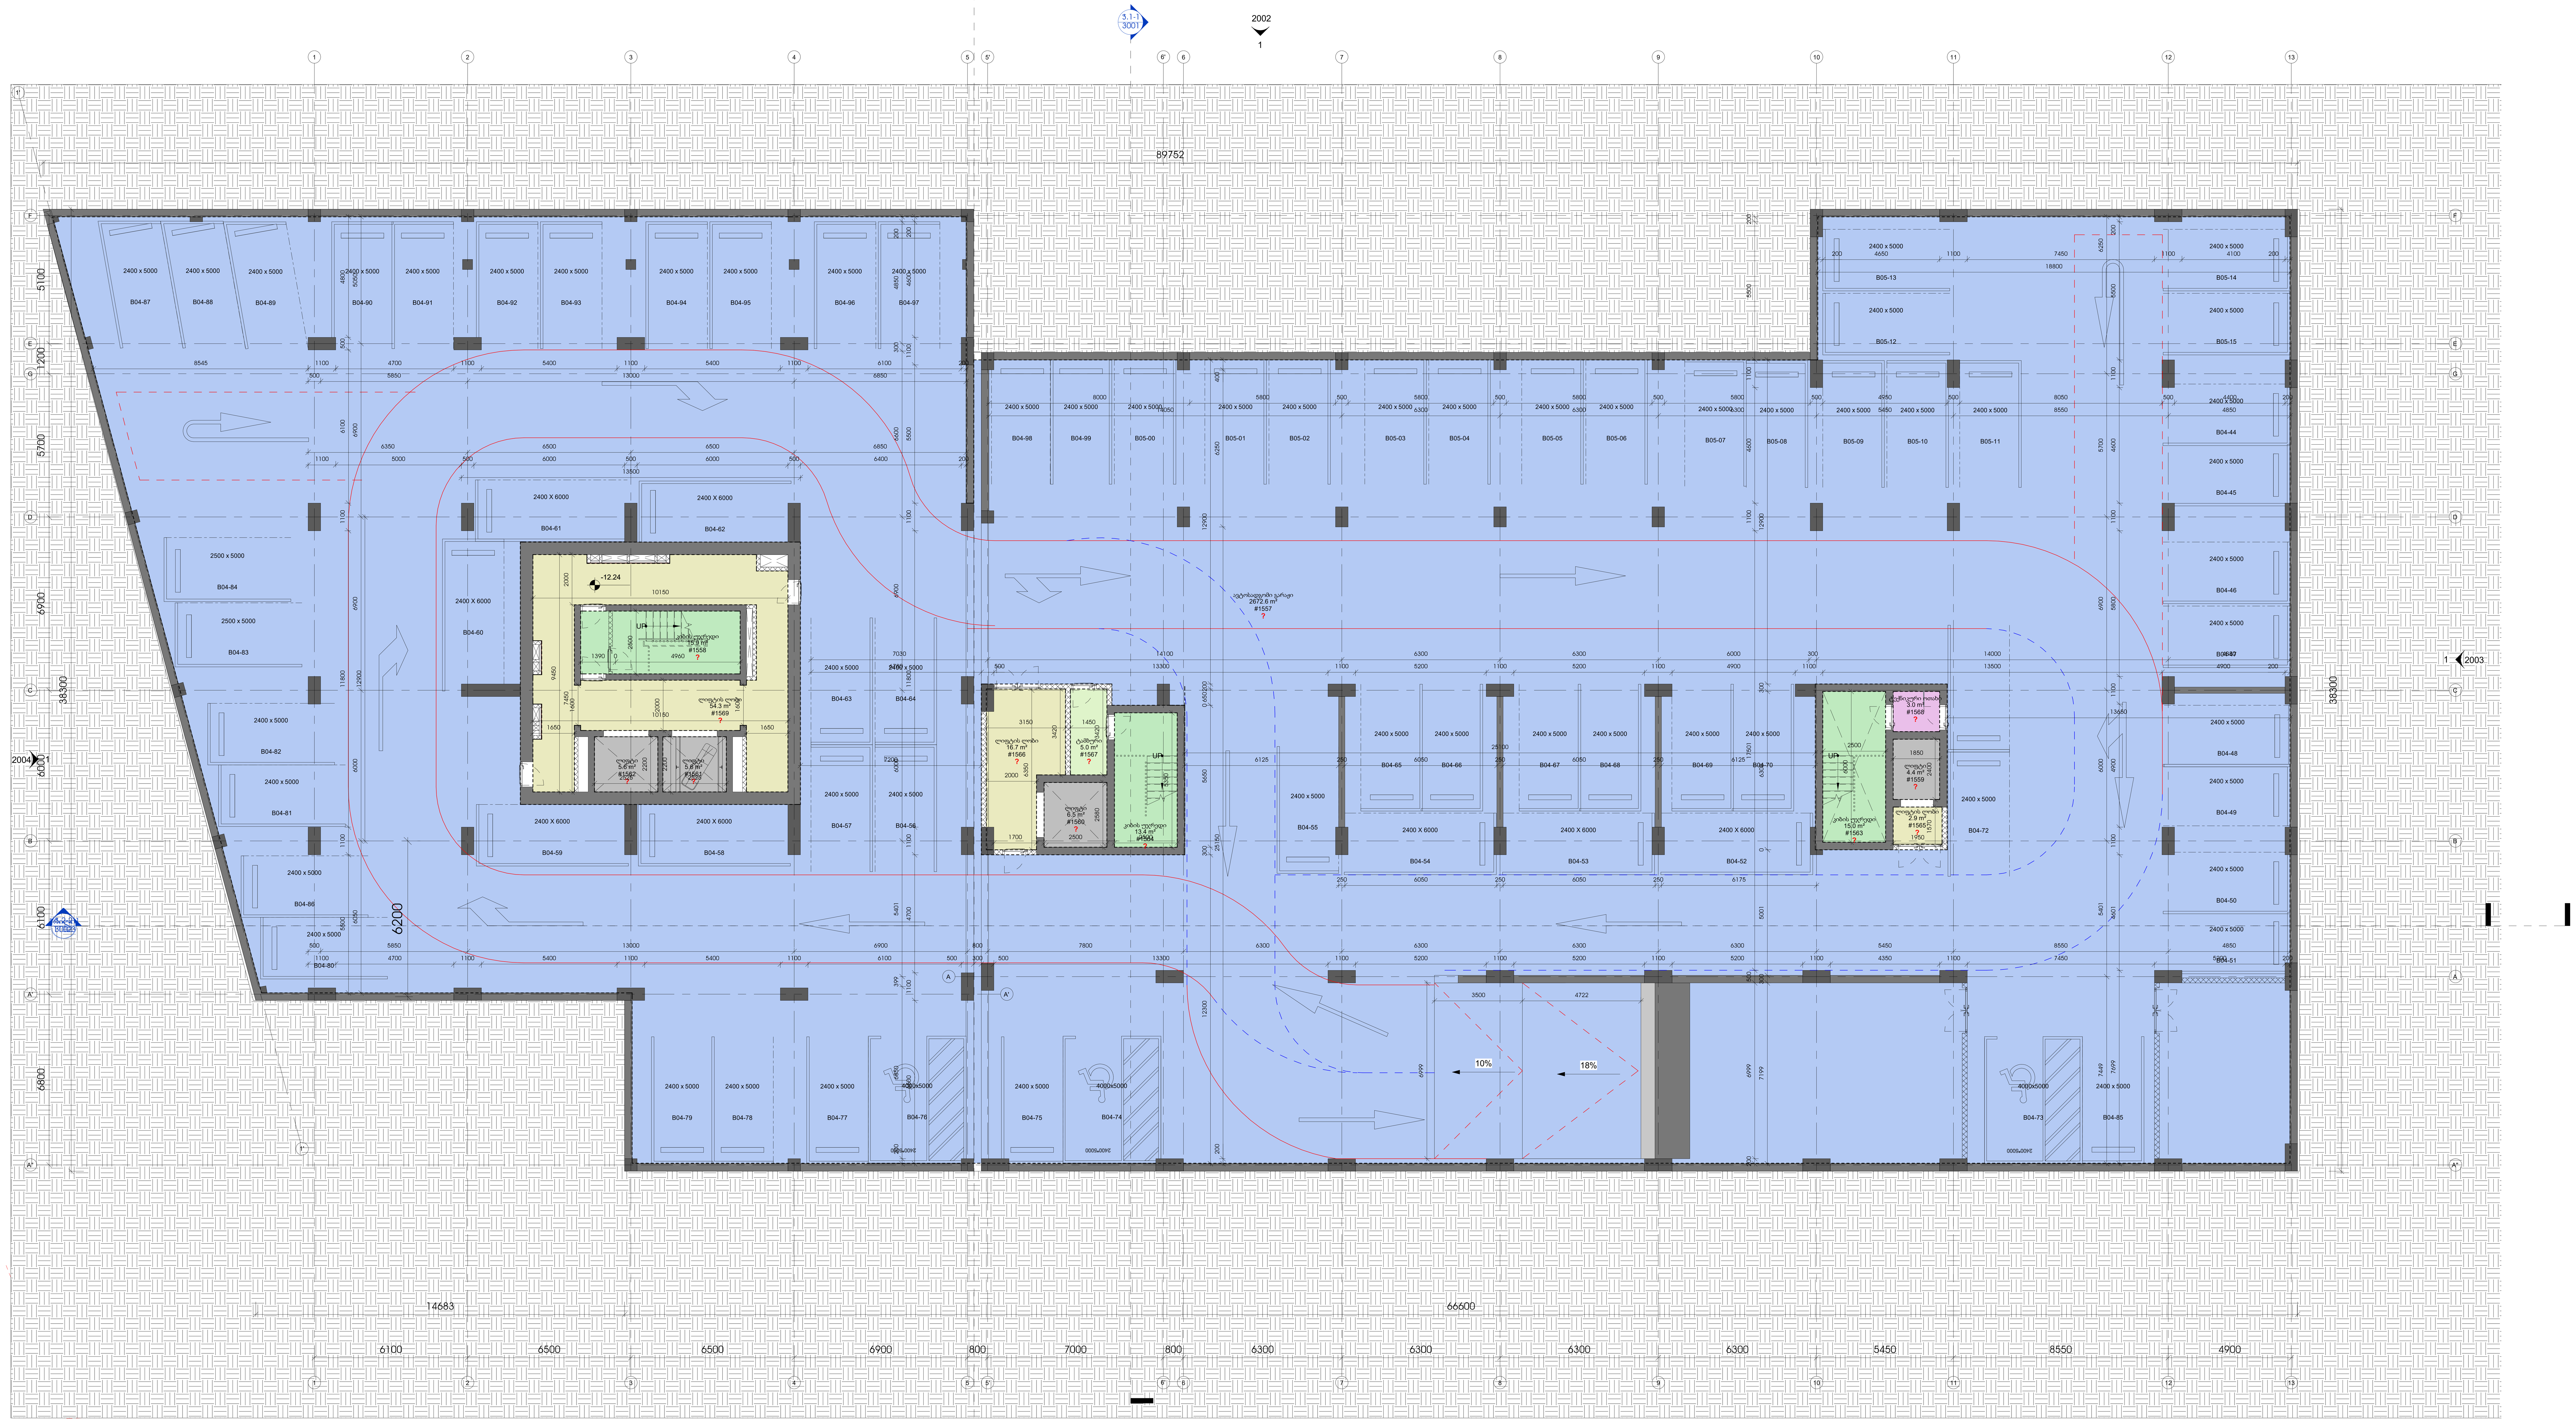

B04-AB

1 : 100

ტექნიკურ -ეკონომიკური ცხრილი -4 სართულზე			
სართული	სახელი	ნომერი	ფართობი (კვ.მ)
B04-AB	ავტოსადგომი გარაჟი	1557	2672.6
B04-AB	კიბის უჯრედი	1558	15.9
B04-AB	კიბის უჯრედი	1563	15.0
B04-AB	კიბის უჯრედი	1564	13.4
B04-AB	ლიფტი	1559	4.4
B04-AB	ლიფტი	1560	6.5
B04-AB	ლიფტი	1561	5.6
B04-AB	ლიფტი	1562	5.6
B04-AB	ლიფტის ლობი	1565	2.9
B04-AB	ლიფტის ლობი	1566	16.7
B04-AB	ლიფტის ლობი	1569	54.3
B04-AB	ტამბური	1567	5.0
B04-AB	ტექნიკური ოთახი	1568	3.0
			2820.7

ამხანაგობა ზაკვო (კოლაბორაცია)

შ.პ.ს ლაინარტი

ARTSTUDIO PROJECT

შ.პ.ს არტსტუდიო პროექტი
ზ.საანდლიშვილის ქ.№3
0179
თბილისი,საქართველო
ტ. +995 32.915254
info@artstudio.ge
www.artstudio.ge

კონსტრუქციები

საინჟინრო (მ.ე.წ.)

სახანძრო უსაფრთხოება

ინტერიერი

დამკვეთი

პროექტის დასახელება

შენიშვნები:

სიტუაციური გეგმა

ნომერი	თარიღი	აღწერა

პროექტის ნომერი 0001

დახაზა
შეამოწმა

01.01.01

სათაური
მინუს ოთხი სართულის გეგმა

თარიღი

11001-

A0



1 B03-AB

1 : 100

ტექნიკურ -ეკონომიური ცხრილი -3 სართულზე

სართული	სახელი	ნომერი	ფართობი (კვ.მ)
B03-AB	ავტოსადგომი გარაჟი	1543	2672.6
B03-AB	კიბის უჯრედი	1544	15.9
B03-AB	კიბის უჯრედი	1549	15.0
B03-AB	კიბის უჯრედი	1550	13.4
B03-AB	ლიფტი	1545	4.4
B03-AB	ლიფტი	1546	6.5
B03-AB	ლიფტი	1547	5.6
B03-AB	ლიფტი	1548	5.6
B03-AB	ლიფტის ღობი	1551	2.9
B03-AB	ლიფტის ღობი	1552	16.7
B03-AB	ლიფტის ღობი	1555	54.3
B03-AB	ტამბური	1553	5.0
B03-AB	ტექნიკური ოთახი	1554	3.0
			2820.7

შპს არქიტექტურის სტუდია
ა+ა
ARCHITECTURE STUDIO
შპს ა+ა არქიტექტურის სტუდია
ზ.ავალიშვილის ქ.17ბ
(17b Z.Avalishvili str.)
თბილისი,საქართველო
(c) +995 32 915254
info@aplusa.ge
www.aplusa.ge

პროექტის სტადია

საპროექტო (მ.პ.ნ.)

სამშენებლო პატენტირება

ობიექტი

დამკვეთი

პროექტის დასახელება

მისამართი:

სათაური ფურცელი

ფურცლის ნომერი 0001

დატვირთვა მეტრებში

სართული
მინუს სამი სართულის გეგმა

01.01.01

11002-

A0



1 B02-AB

1 : 100

ტექნიკურ -ეკონომიკური ცხრილი -2 სართულზე			
სართული	სახელი	ნომერი	ფართობი (კვ.მ)
B02-AB	ავტოსადგომი გარაჟი	1528	2658.6
B02-AB	კიბის უჯრედი	1529	15.9
B02-AB	კიბის უჯრედი	1534	15.0
B02-AB	კიბის უჯრედი	1535	13.4
B02-AB	კიბის უჯრედი	1542	11.7
B02-AB	ლიფტი	1530	4.4
B02-AB	ლიფტი	1531	6.5
B02-AB	ლიფტი	1532	5.6
B02-AB	ლიფტი	1533	5.6
B02-AB	ლიფტის ლობი	1536	2.9
B02-AB	ლიფტის ლობი	1537	16.7
B02-AB	ლიფტის ლობი	1540	54.3
B02-AB	ტამბური	1538	5.0
B02-AB	ტექნიკური ოთახი	1539	3.0
			2818.4

ამხანაგობა ზაკვო (კოლაბორაცია)

შ.პ.ს ლაინარტი

ARTSTUDIO PROJECT

შ.პ.ს არტსტუდიო პროექტი ზ.საანდელიძის ქ.№3 0179 თბილისი,საქართველო ტ. +995 32.915254

info@artstudio.ge
www.artstudio.ge

კონსტრუქციები

საინჟინრო (მ.ე.წ.)

სახანძრო უსაფრთხოება

ინტერიერი

დამკვეთი

პროექტის დასახელება

შენიშვნები:

სიტუაციური გეგმა

ნომერი	თარიღი	აღწერა

პროექტის ნომერი 0001

დახაზა
შეამოწმა

სათაური
მინუს ორი სართულის გეგმა

01.01.01

თარიღი

11003-

A0

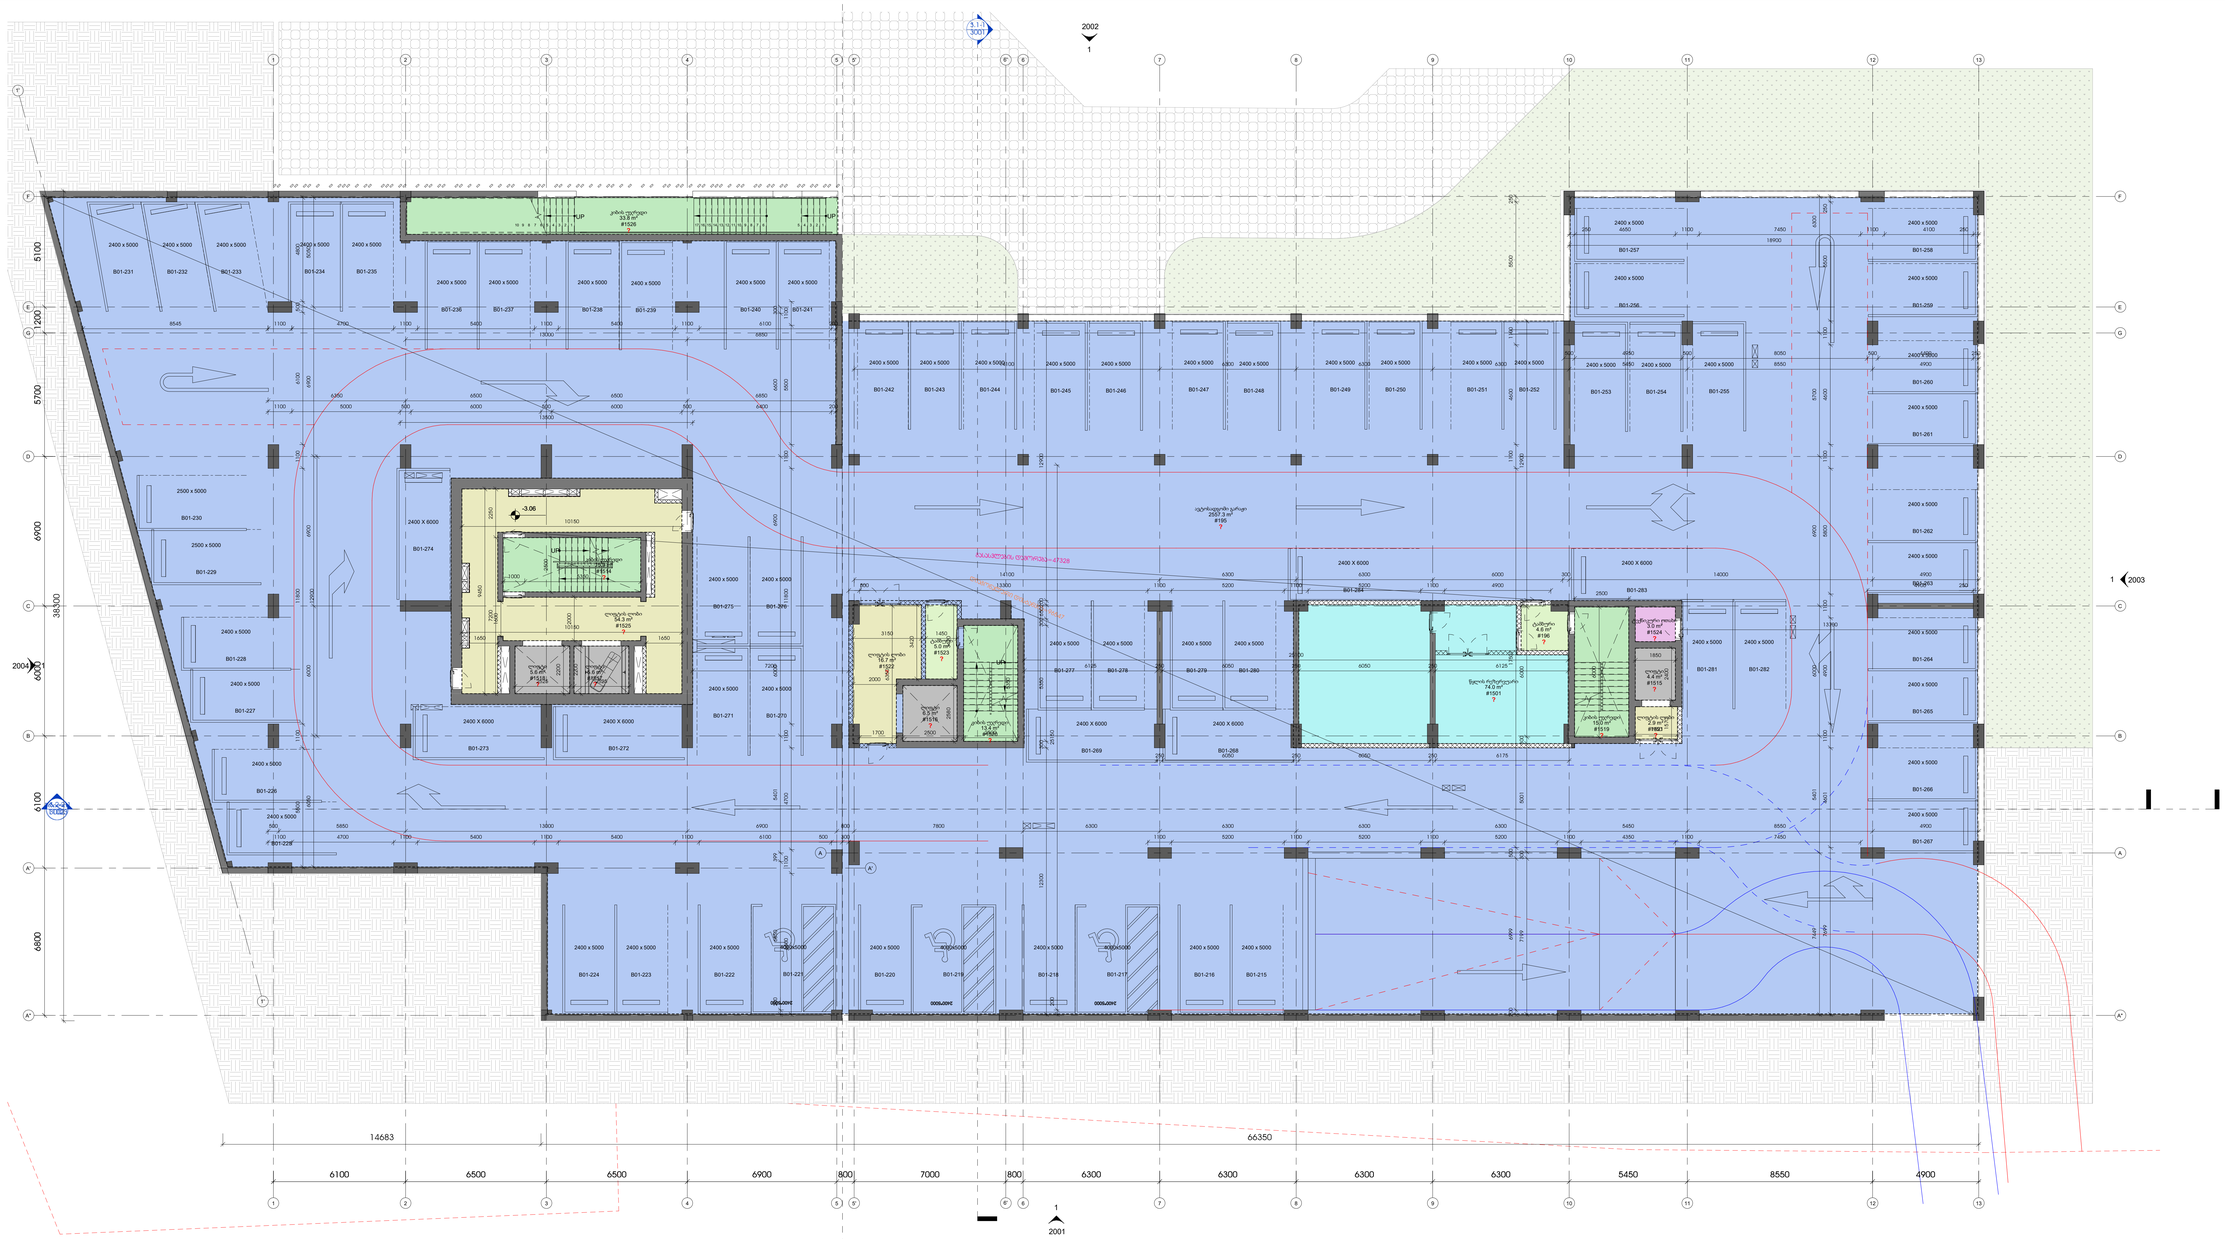

ტექნიკურ -ეკონომიკური ცხრილი -1 სართულზე

სართული	სახელი	ნომერი	ფართობი (კვ.მ)
B01-AB	ავტოსადგომი გარაჟი	195	2557.3
B01-AB	კიბის უჯრედი	1514	15.9
B01-AB	კიბის უჯრედი	1519	15.0
B01-AB	კიბის უჯრედი	1520	13.4
B01-AB	კიბის უჯრედი	1526	33.8
B01-AB	ლიფტი	1515	4.4
B01-AB	ლიფტი	1516	6.5
B01-AB	ლიფტი	1517	5.6
B01-AB	ლიფტი	1518	5.6
B01-AB	ლიფტის ლობი	1521	2.9
B01-AB	ლიფტის ლობი	1522	16.7
B01-AB	ლიფტის ლობი	1525	54.3
B01-AB	ტამბური	1523	5.0
B01-AB	ტამბური	196	4.6
B01-AB	ტექნიკური ოთახი	1524	3.0
B01-AB	წყლის რეზერვუარი	1501	74.0
			2817.8

შპს არქიტექტურული სტუდია არქიტექტონიკა
ზ.ავალიშვილის ქ.N3 (I) 72
თბილისი,საქართველო
ტ. +995 32 915254
info@arkitektonika.ge
www.arkitektonika.ge

შპს არქიტექტურული სტუდია არქიტექტონიკა

არქიტექტონიკა

შპს ლორთქიფანიძის N3

პროექტი

სამშენებლო (მ.შ.ნ.)

სამშენებლო პატენტირება

ინჟინერიები

დამკვეთი

პროექტის დასახელება

მისამართი:

სამშენებლო ობიექტი

ვერსია/ცვლილება	თარიღი

პროექტის ნომერი 0001

ნახაზის დასახელება

სართული მინაზე პირით სართულის ნახაზი

01.01.01

ნახაზის N

11004-

A0



1 G00-AB
1 : 100

ტექნიკურ -ეკონომიკური ცხრილი 0.0 სართულზე

სართული	სახელი	ნომერი	ფართობი (კვ.მ)
G00-AB	კიბის უჯრედი	1570	15.9
G00-AB	კიბის უჯრედი	1575	15.0
G00-AB	კიბის უჯრედი	1576	13.4
G00-AB	კიბის უჯრედი	1784	11.7
G00-AB	კიბის უჯრედი	1785	6.6
G00-AB	კომერციული	1114	270.2
G00-AB	კომერციული	1115	718.4
G00-AB	კომერციული	1332	231.2
G00-AB	კომერციული	1334	228.1
G00-AB	კომერციული	1339	138.8
G00-AB	კომერციული	1586	233.7
G00-AB	ლიფტი	1571	4.4
G00-AB	ლიფტი	1572	6.5
G00-AB	ლიფტი	1573	5.6
G00-AB	ლიფტი	1574	5.6
G00-AB	ლიფტის ლობი	1577	3.0
G00-AB	ლიფტის ლობი	1578	15.5
G00-AB	ლიფტის ლობი	1581	53.8
G00-AB	ლობი	1504	78.9

ტექნიკურ -ეკონომიკური ცხრილი 0.0 სართულზე

სართული	სახელი	ნომერი	ფართობი (კვ.მ)
G00-AB	ლობი	1505	86.8
G00-AB	ლობი	1506	59.7
G00-AB	სათავსო	1582	1.2
G00-AB	ტამბური	1579	6.2
G00-AB	ტამბური	1583	16.0
G00-AB	ტერასა	1335	120.1
G00-AB	ტერასა	1338	95.2
G00-AB	ტერასა	1344	63.9
G00-AB	ტერასა	1494	63.8
G00-AB	ტერასა	1585	109.2
G00-AB	ხანძრის მართვის ცენტრი	199	19.7
			2697.6

შპს არქიტექტურის სტუდია
ა.ფოფხაძის ქ. 37/9
ზ.ავალიშვილის ქ. 37
(+995 32) 215254
info@artstudio.ge
www.artstudio.ge

პროექტის დასახელება

საქართველო (შ.პ.ნ.)

საპროექტო ტერიტორია

ობიექტის მისამართი

დამკვეთი

პროექტის დასახელება

მასშტაბი:

საპროექტო ფაზა

პროექტის ეტაპი

პროექტის ნომერი 0001

ლიცენზია
მესაკუთრე

სათაური
მიწისპირა სართული

01.01.01

11005-

A0

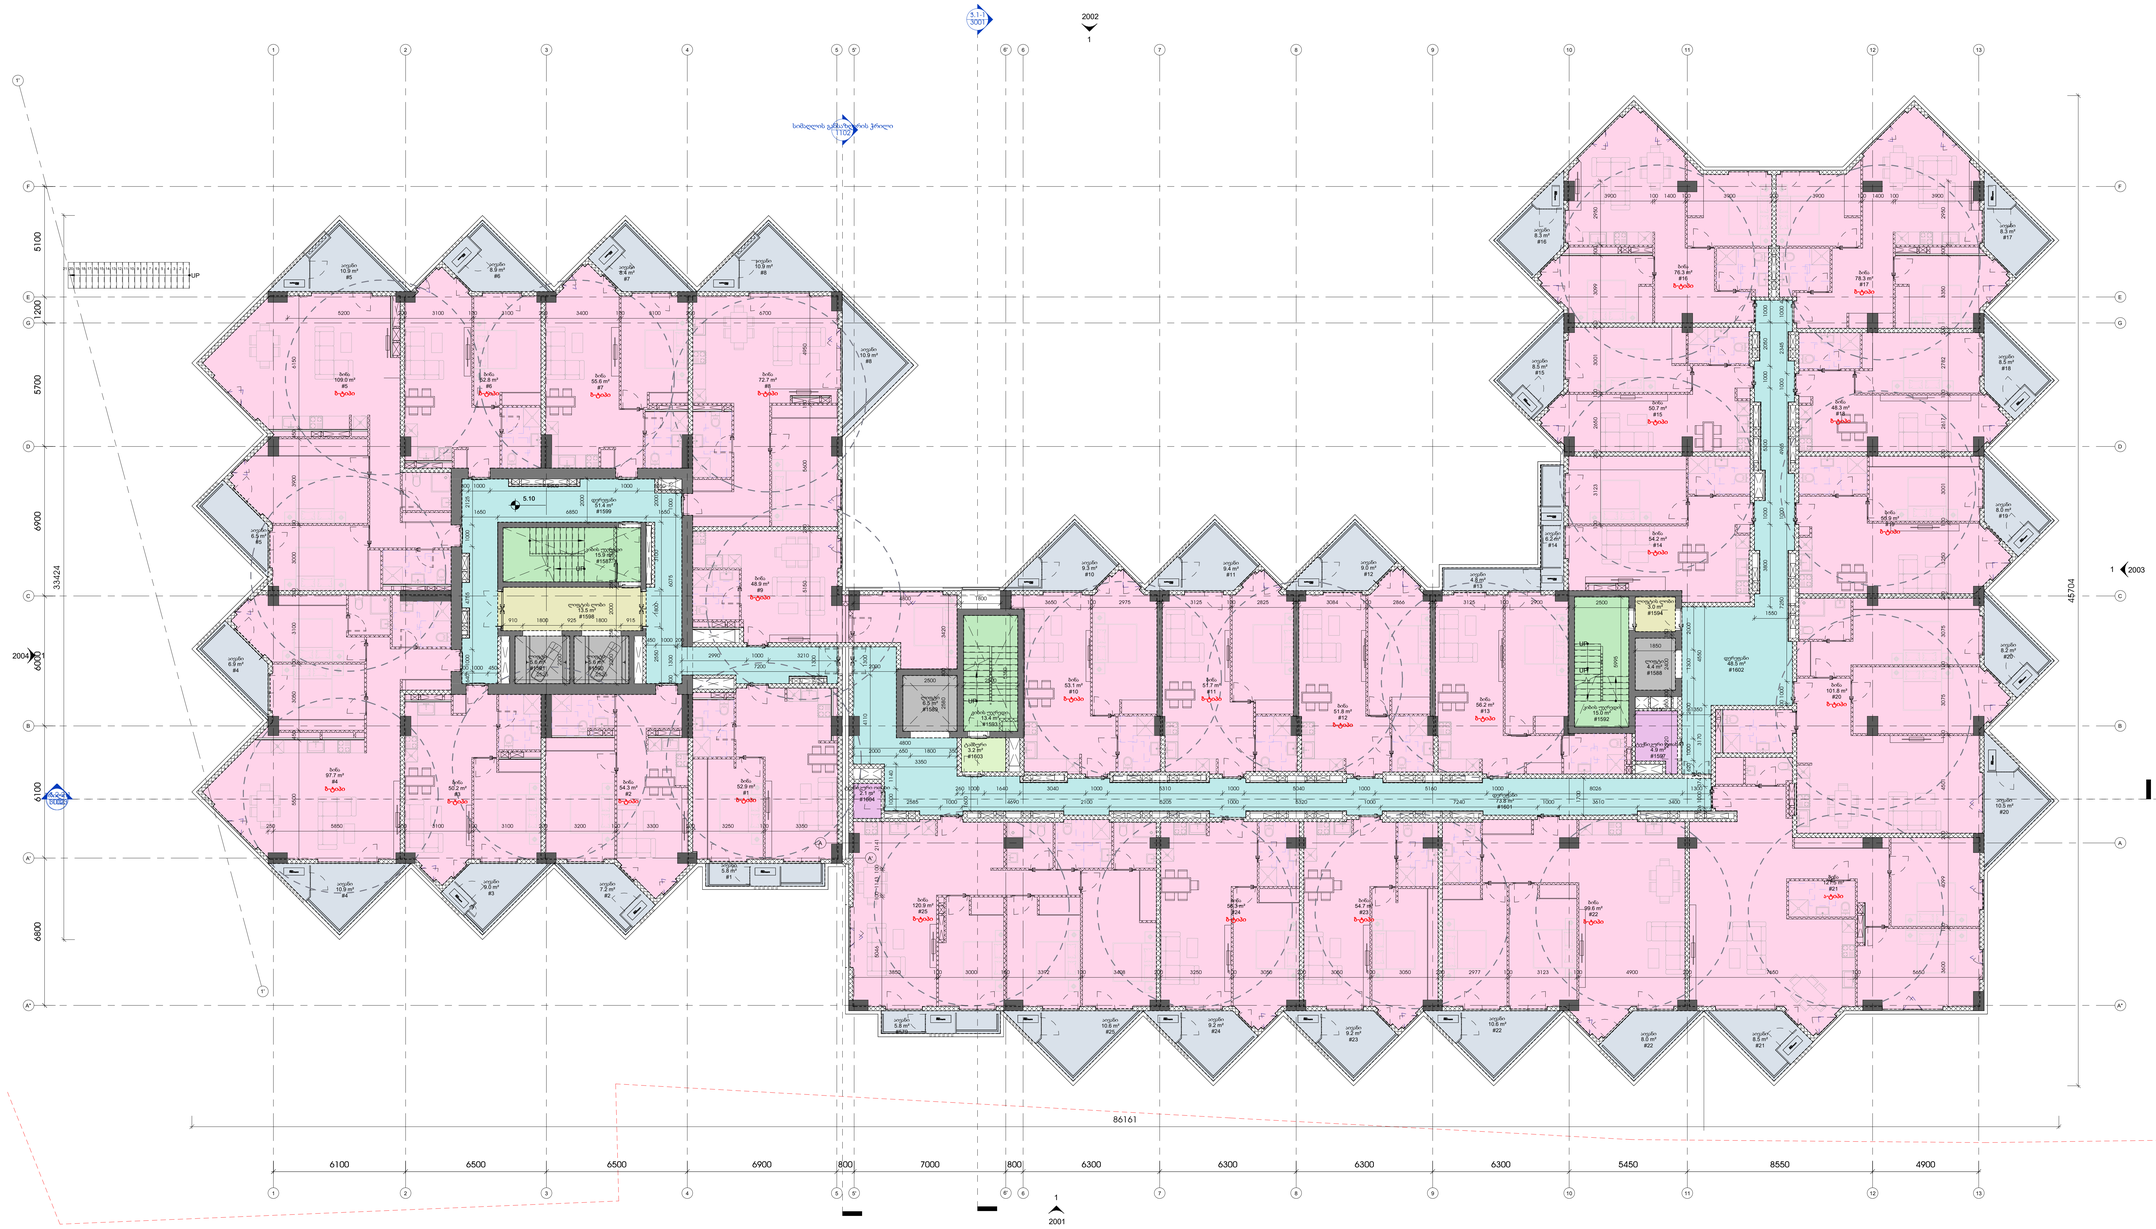
5.1
3001
2002
1
5.10
1
2003
2004
UP
UP
UP

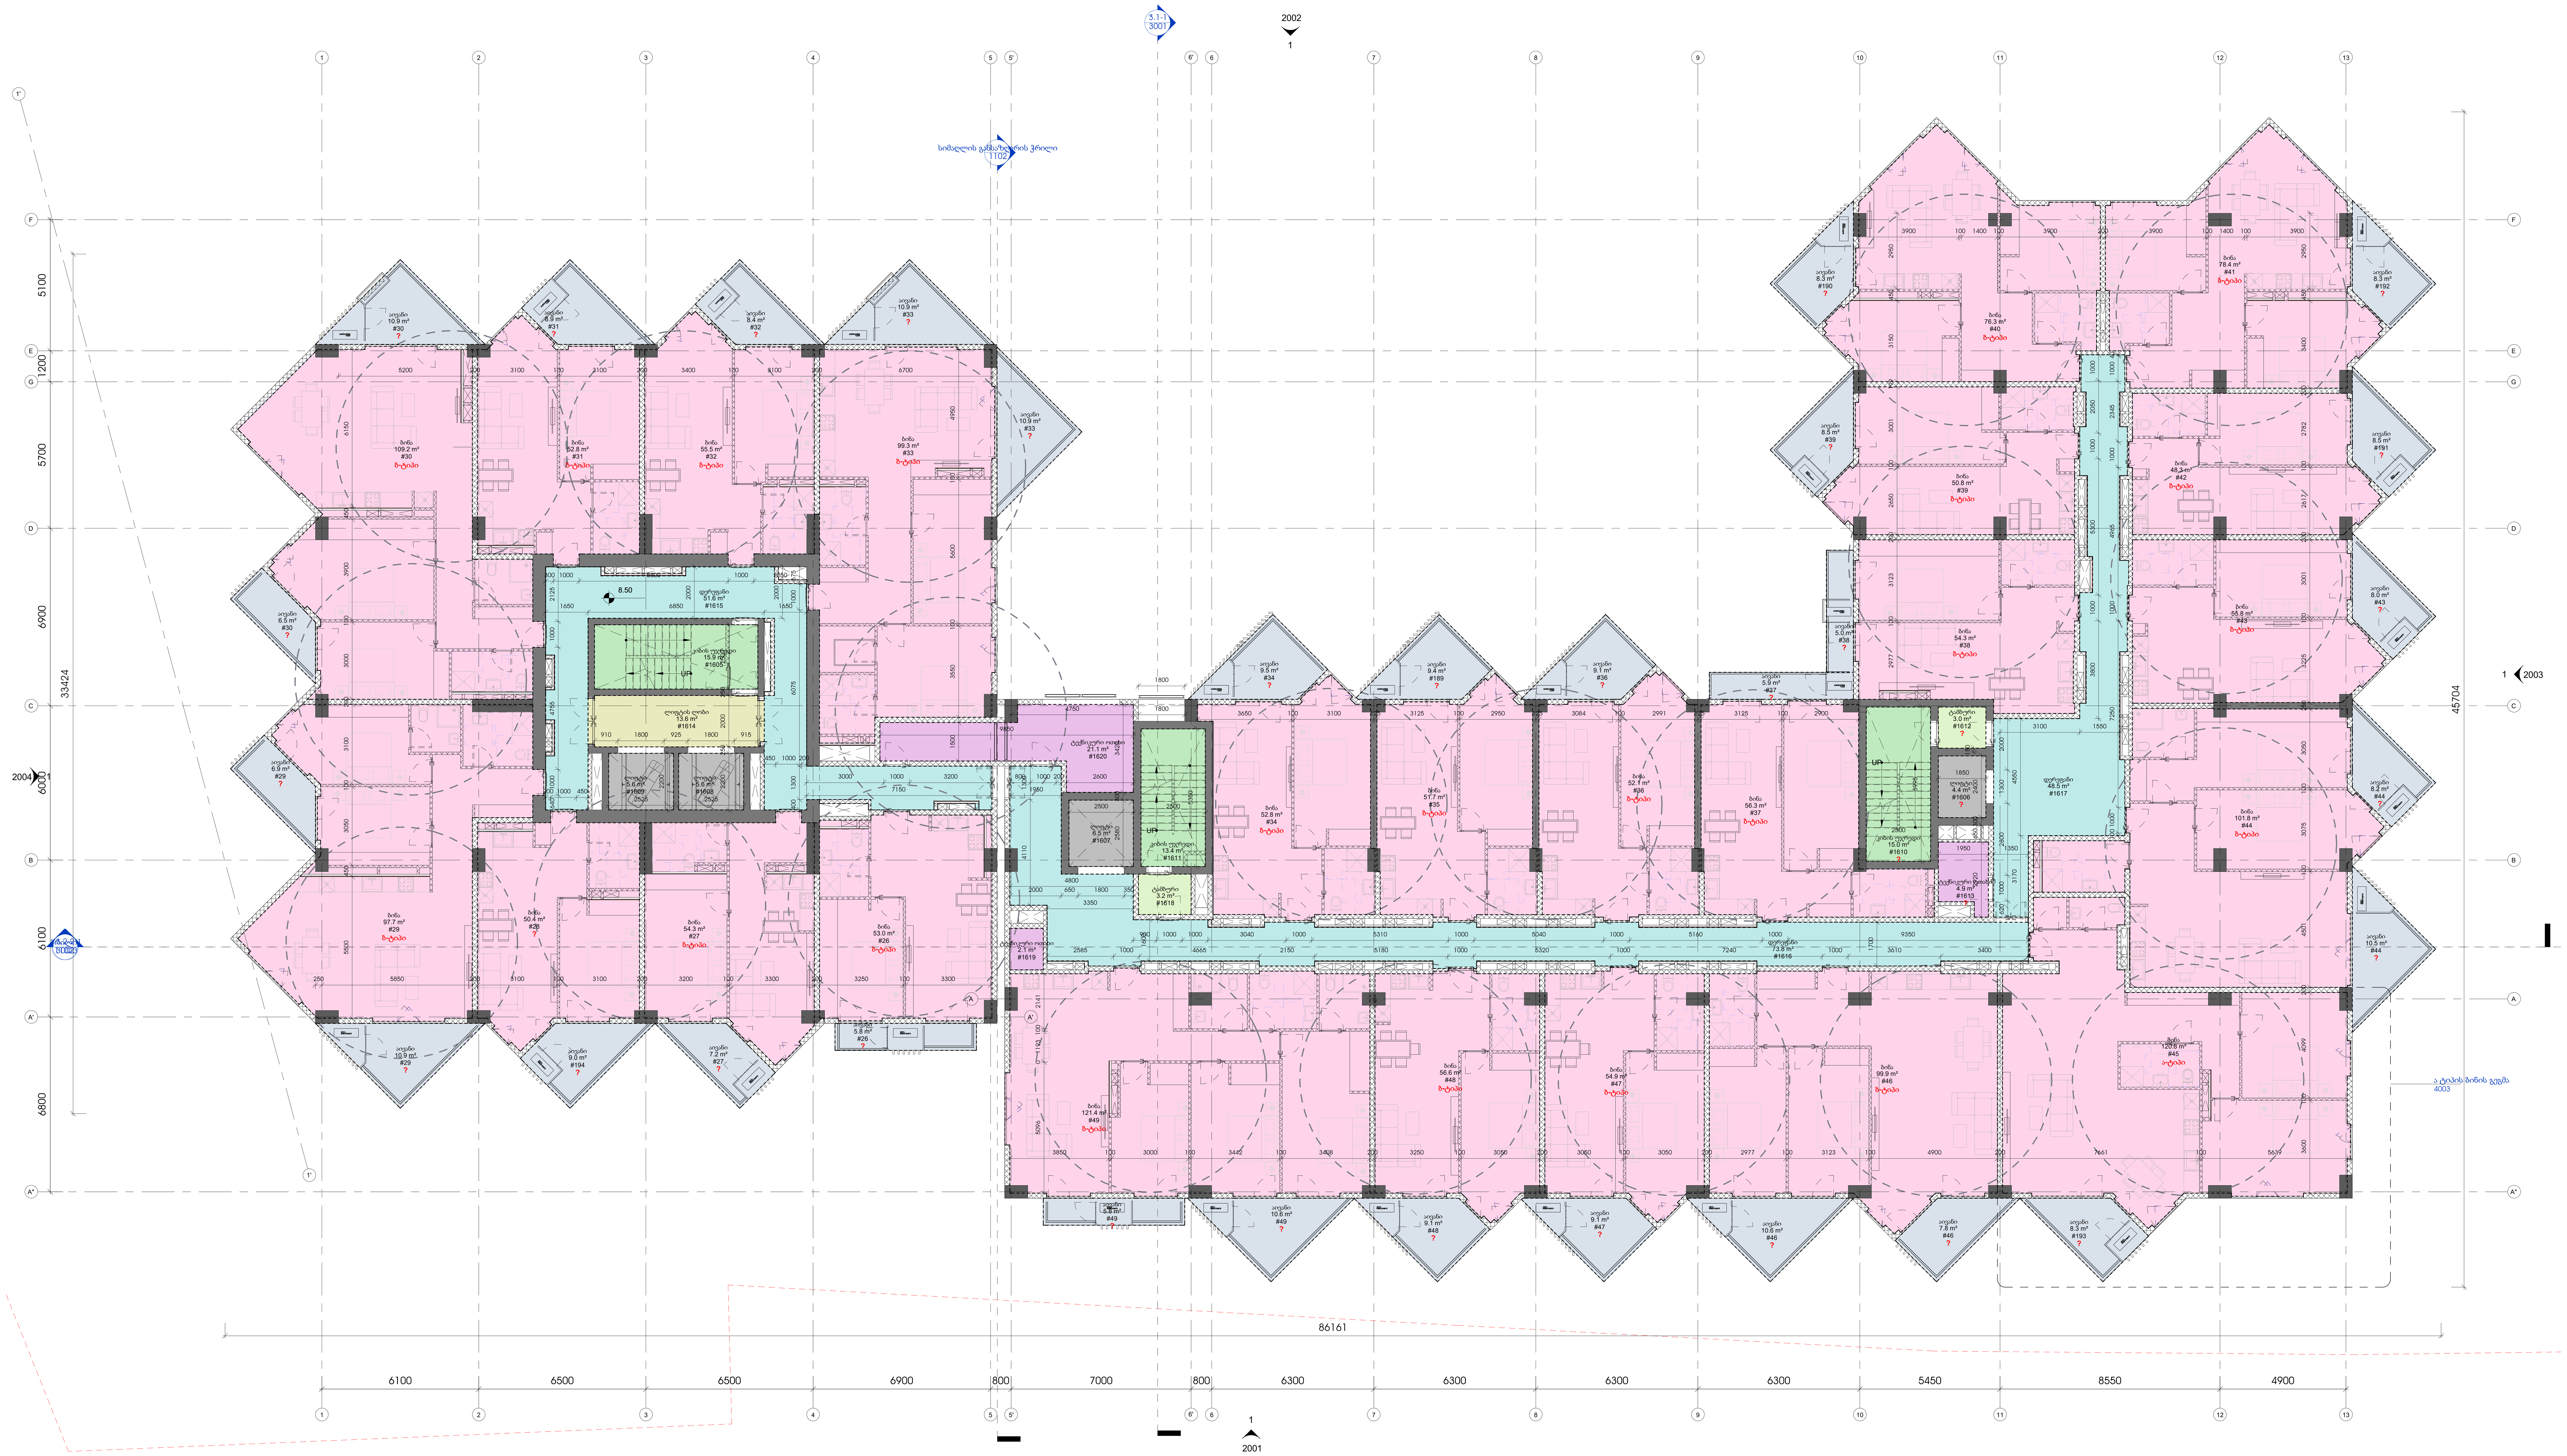

1 L02-AB

1 : 100

ტექნიკურ -ეკონომიკური ცხრილი +2 სართულზე			
სართული	სახელი	ნომერი	ფართობი (კვ.მ)
L02-AB	აივანი	33	10.9
L02-AB	აივანი	33	10.9
L02-AB	აივანი	32	8.4
L02-AB	აივანი	31	8.9
L02-AB	აივანი	30	6.5
L02-AB	აივანი	29	6.9
L02-AB	აივანი	29	10.9
L02-AB	აივანი	27	7.2
L02-AB	აივანი	26	5.8
L02-AB	აივანი	49	5.8
L02-AB	აივანი	49	10.6
L02-AB	აივანი	48	9.1
L02-AB	აივანი	47	9.1
L02-AB	აივანი	44	8.2
L02-AB	აივანი	43	8.0
L02-AB	აივანი	39	8.5
L02-AB	აივანი	38	5.0
L02-AB	აივანი	37	5.9
L02-AB	აივანი	46	7.8

ტექნიკურ -ეკონომიკური ცხრილი +2 სართულზე			
სართული	სახელი	ნომერი	ფართობი (კვ.მ)
L02-AB	აივანი	30	10.9
L02-AB	აივანი	44	10.5
L02-AB	აივანი	36	9.1
L02-AB	აივანი	46	10.6
L02-AB	აივანი	34	9.5
L02-AB	აივანი	189	9.4
L02-AB	აივანი	190	8.3
L02-AB	აივანი	191	8.5
L02-AB	აივანი	192	8.3
L02-AB	აივანი	193	8.3
L02-AB	აივანი	194	9.0
L02-AB	ბინა	35	51.7
L02-AB	ბინა	31	52.8
L02-AB	ბინა	32	55.5
L02-AB	ბინა	33	99.3
L02-AB	ბინა	26	53.0
L02-AB	ბინა	49	121.4
L02-AB	ბინა	48	56.6
L02-AB	ბინა	47	54.9

ტექნიკურ -ეკონომიკური ცხრილი +2 სართულზე			
სართული	სახელი	ნომერი	ფართობი (კვ.მ)
L02-AB	ბინა	46	99.9
L02-AB	ბინა	34	52.8
L02-AB	ბინა	38	54.3
L02-AB	ბინა	39	50.8
L02-AB	ბინა	40	76.3
L02-AB	ბინა	43	55.8
L02-AB	ბინა	44	101.8
L02-AB	ბინა	45	120.8
L02-AB	ბინა	30	109.2
L02-AB	ბინა	42	48.3
L02-AB	ბინა	41	78.4
L02-AB	ბინა	36	52.1
L02-AB	ბინა	37	56.3
L02-AB	ბინა	27	54.3
L02-AB	ბინა	29	97.7
L02-AB	ბინა	28	50.4
L02-AB	დერეფანი	1615	51.6
L02-AB	დერეფანი	1616	73.8
L02-AB	დერეფანი	1617	48.5

ტექნიკურ -ეკონომიკური ცხრილი +2 სართულზე			
სართული	სახელი	ნომერი	ფართობი (კვ.მ)
L02-AB	კიბის უჯრედი	1605	15.9
L02-AB	კიბის უჯრედი	1610	15.0
L02-AB	კიბის უჯრედი	1611	13.4
L02-AB	ლიფტი	1606	4.4
L02-AB	ლიფტი	1607	6.5
L02-AB	ლიფტი	1608	5.6
L02-AB	ლიფტი	1609	5.6
L02-AB	ლიფტის ლობი	1614	13.6
L02-AB	ტამბური	1612	3.0
L02-AB	ტამბური	1618	3.2
L02-AB	ტექნიკური ოთახი	1613	4.9
L02-AB	ტექნიკური ოთახი	1619	2.1
L02-AB	ტექნიკური ოთახი	1620	21.1
			2249.0

ამხანაგობა ზაკვო (კოლაბორაცია)

შ.პ.ს ლაინარტი

შ.პ.ს არტსტუდიო პროექტი
ზ.საპანძღელიძის ქ.№3
0179
თბილისი,საქართველო
ტ. +995 32.915254
info@artstudio.ge
www.artstudio.ge

კონსტრუქციები

საინჟინრო (მ.ე.წ.)

სახანძრო უსაფრთხოება

ინტერიერი

დამკვეთი

პროექტის დასახელება

შენიშვნები:

სიტუაციური გეგმა

ნომერი	თარიღი	ალწერა

პროექტის ნომერი 0001

დახაზა
შეამოწმა

01.01.01

სათაური
მეორე სართულის გეგმა

11007-

თარიღი

A0

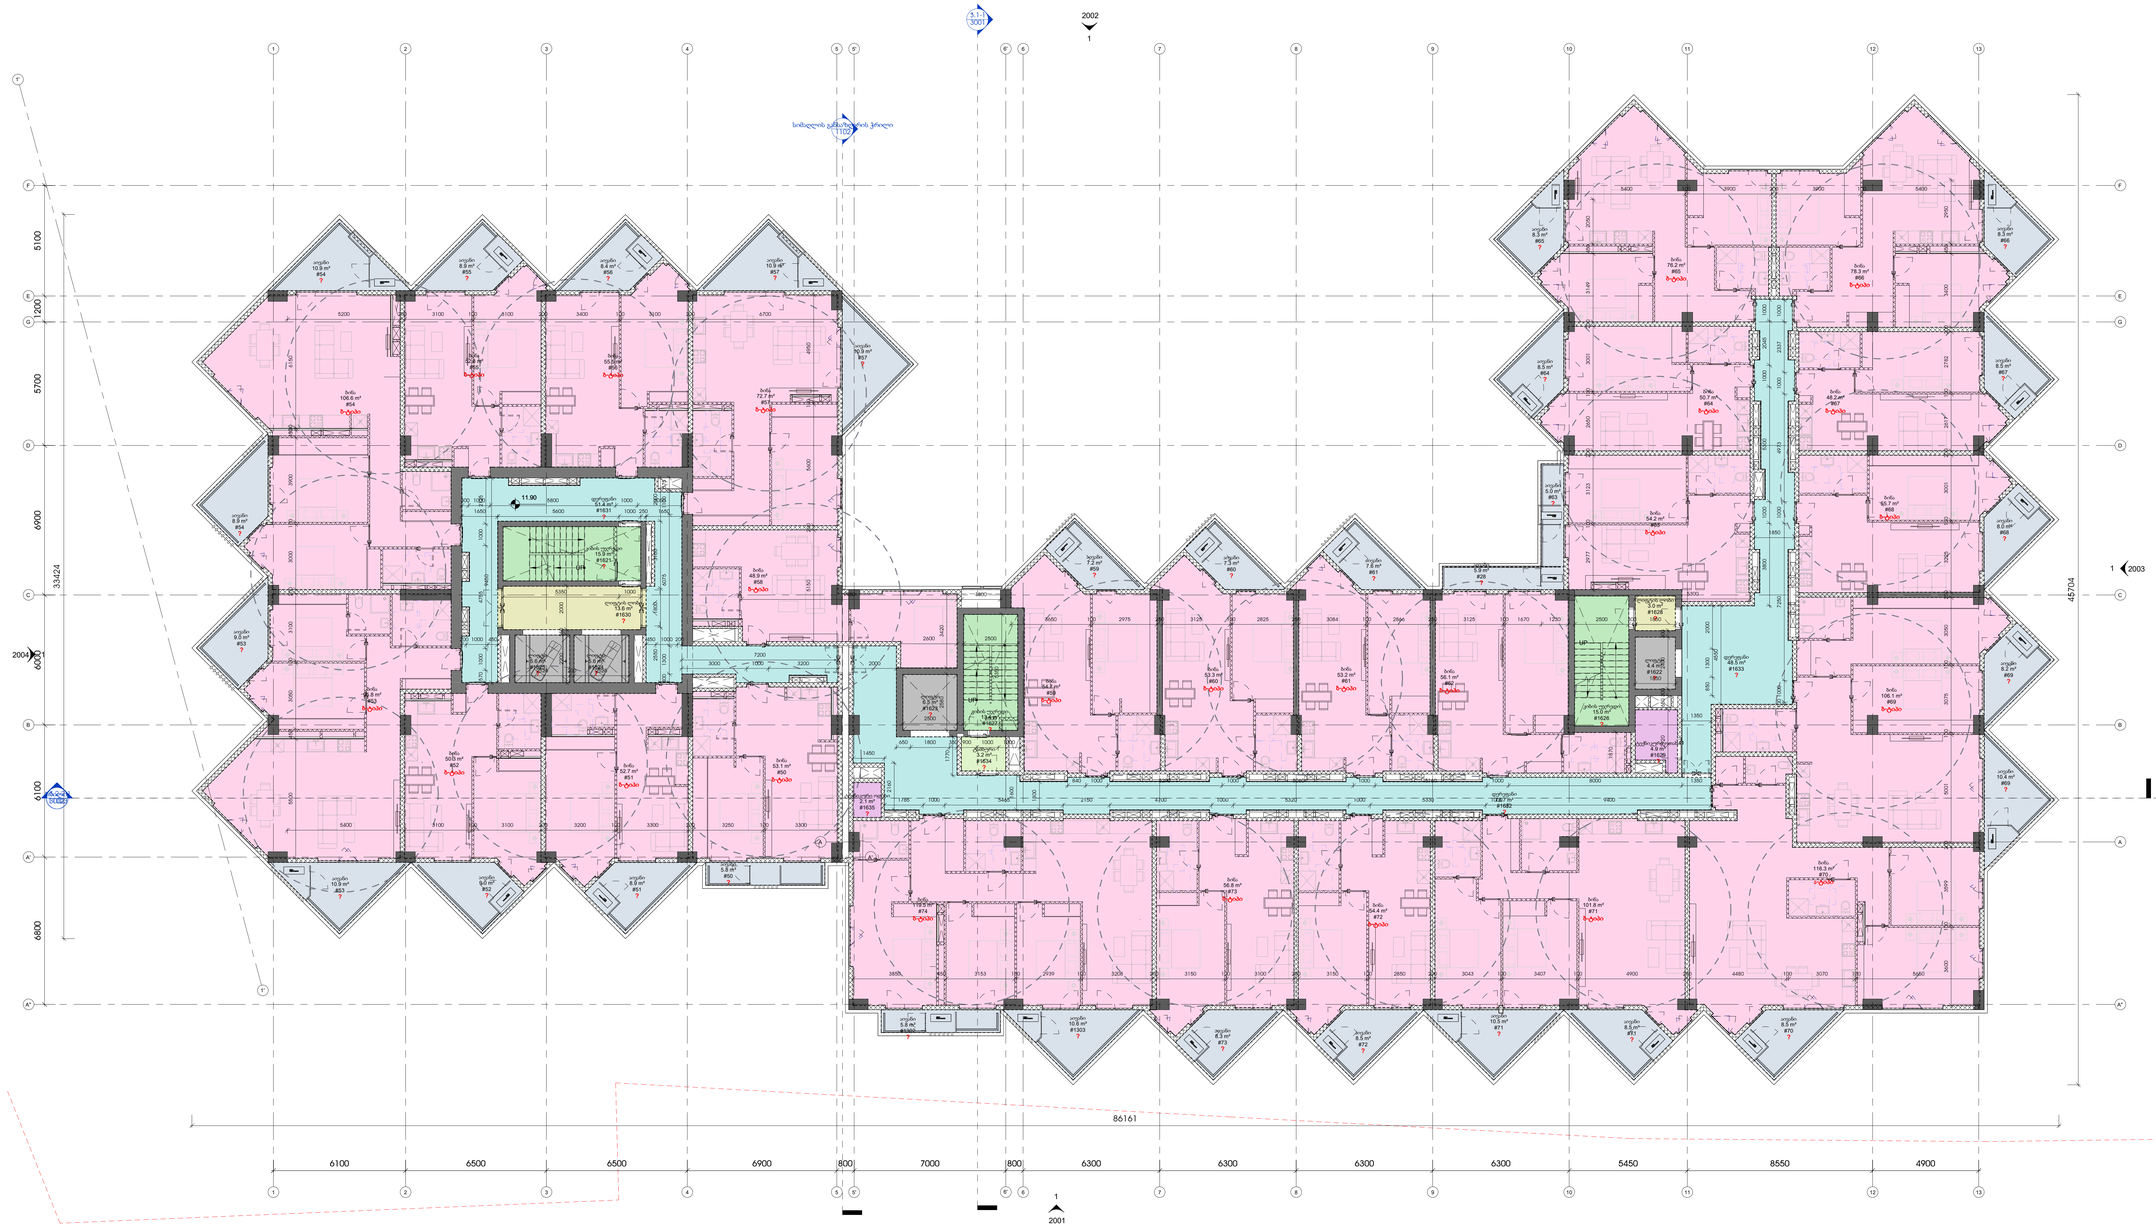

1 L03-AB
1 : 100

ტექნიკურ -ეკონომიური ცხრილი +3 სართულზე			
სართული	სახელი	ნომერი	ფართობი (კვ.მ)
L03-AB	აივანი	71	10.5
L03-AB	აივანი	71	8.5
L03-AB	აივანი	70	8.5
L03-AB	აივანი	68	8.0
L03-AB	აივანი	69	10.4
L03-AB	აივანი	69	8.2
L03-AB	აივანი	67	8.5
L03-AB	აივანი	64	8.5
L03-AB	აივანი	53	9.0
L03-AB	აივანი	54	10.9
L03-AB	აივანი	54	8.9
L03-AB	აივანი	55	8.9
L03-AB	აივანი	56	8.4
L03-AB	აივანი	57	10.9
L03-AB	აივანი	57	10.9
L03-AB	აივანი	53	10.9
L03-AB	აივანი	52	9.0
L03-AB	აივანი	51	8.9
L03-AB	აივანი	50	5.8

ტექნიკურ -ეკონომიური ცხრილი +3 სართულზე			
სართული	სახელი	ნომერი	ფართობი (კვ.მ)
L03-AB	აივანი	1302	5.8
L03-AB	აივანი	1303	10.6
L03-AB	აივანი	59	7.2
L03-AB	აივანი	60	7.3
L03-AB	აივანი	61	7.6
L03-AB	აივანი	72	8.5
L03-AB	აივანი	73	8.3
L03-AB	აივანი	65	8.3
L03-AB	აივანი	66	8.3
L03-AB	აივანი	63	5.0
L03-AB	აივანი	28	5.9
L03-AB	ბინა	71	101.8
L03-AB	ბინა	70	116.3
L03-AB	ბინა	62	56.1
L03-AB	ბინა	69	106.1
L03-AB	ბინა	63	54.2
L03-AB	ბინა	68	55.7
L03-AB	ბინა	53	95.8
L03-AB	ბინა	54	106.6

ტექნიკურ -ეკონომიური ცხრილი +3 სართულზე			
სართული	სახელი	ნომერი	ფართობი (კვ.მ)
L03-AB	ბინა	55	52.8
L03-AB	ბინა	56	55.5
L03-AB	ბინა	57	72.7
L03-AB	ბინა	74	119.5
L03-AB	ბინა	59	54.7
L03-AB	ბინა	73	56.8
L03-AB	ბინა	58	48.9
L03-AB	ბინა	72	54.4
L03-AB	ბინა	61	53.2
L03-AB	ბინა	60	53.3
L03-AB	ბინა	52	50.3
L03-AB	ბინა	50	53.1
L03-AB	ბინა	64	50.7
L03-AB	ბინა	67	48.2
L03-AB	ბინა	66	78.3
L03-AB	ბინა	65	76.2
L03-AB	ბინა	51	52.7
L03-AB	დერეფანი	1631	51.4
L03-AB	დერეფანი	1632	73.7

ტექნიკურ -ეკონომიური ცხრილი +3 სართულზე			
სართული	სახელი	ნომერი	ფართობი (კვ.მ)
L03-AB	დერეფანი	1633	48.5
L03-AB	კიბის უჯრედი	1621	15.9
L03-AB	კიბის უჯრედი	1626	15.0
L03-AB	კიბის უჯრედი	1627	13.4
L03-AB	ლიფტი	1622	4.4
L03-AB	ლიფტი	1623	6.5
L03-AB	ლიფტი	1624	5.6
L03-AB	ლიფტი	1625	5.6
L03-AB	ლიფტის ღობი	1628	3.0
L03-AB	ლიფტის ღობი	1630	13.6
L03-AB	ტამბური	1634	3.2
L03-AB	ტექნიკური ოთახი	1629	4.9
L03-AB	ტექნიკური ოთახი	1635	2.1
			2246.9

შპს არქიტექტორების ჯგუფი
ARCHITECTS GROUP LLC
შპს არქიტექტორების ჯგუფი
ზ.ავალიშვილის ქ.71ბ
(ვაკე)თბილისი,საქართველო
ტ. +995 32 915254
info@artstudio.ge
www.artstudio.ge

პროექტირების ეტაპი

საინჟინრო (გ.პ.ნ.)

საპროექტო ორგანიზაცია

თანაავტორი

დამკვეთი

პროექტის დასახელება

მისამართი:

სიტუაციური გეგმა

ფორმატი	ტიპი

პროექტის ნომერი 0001

ფურცლის დასახელება
მეორე სართულის გეგმა

01.00.01

11008-

A0

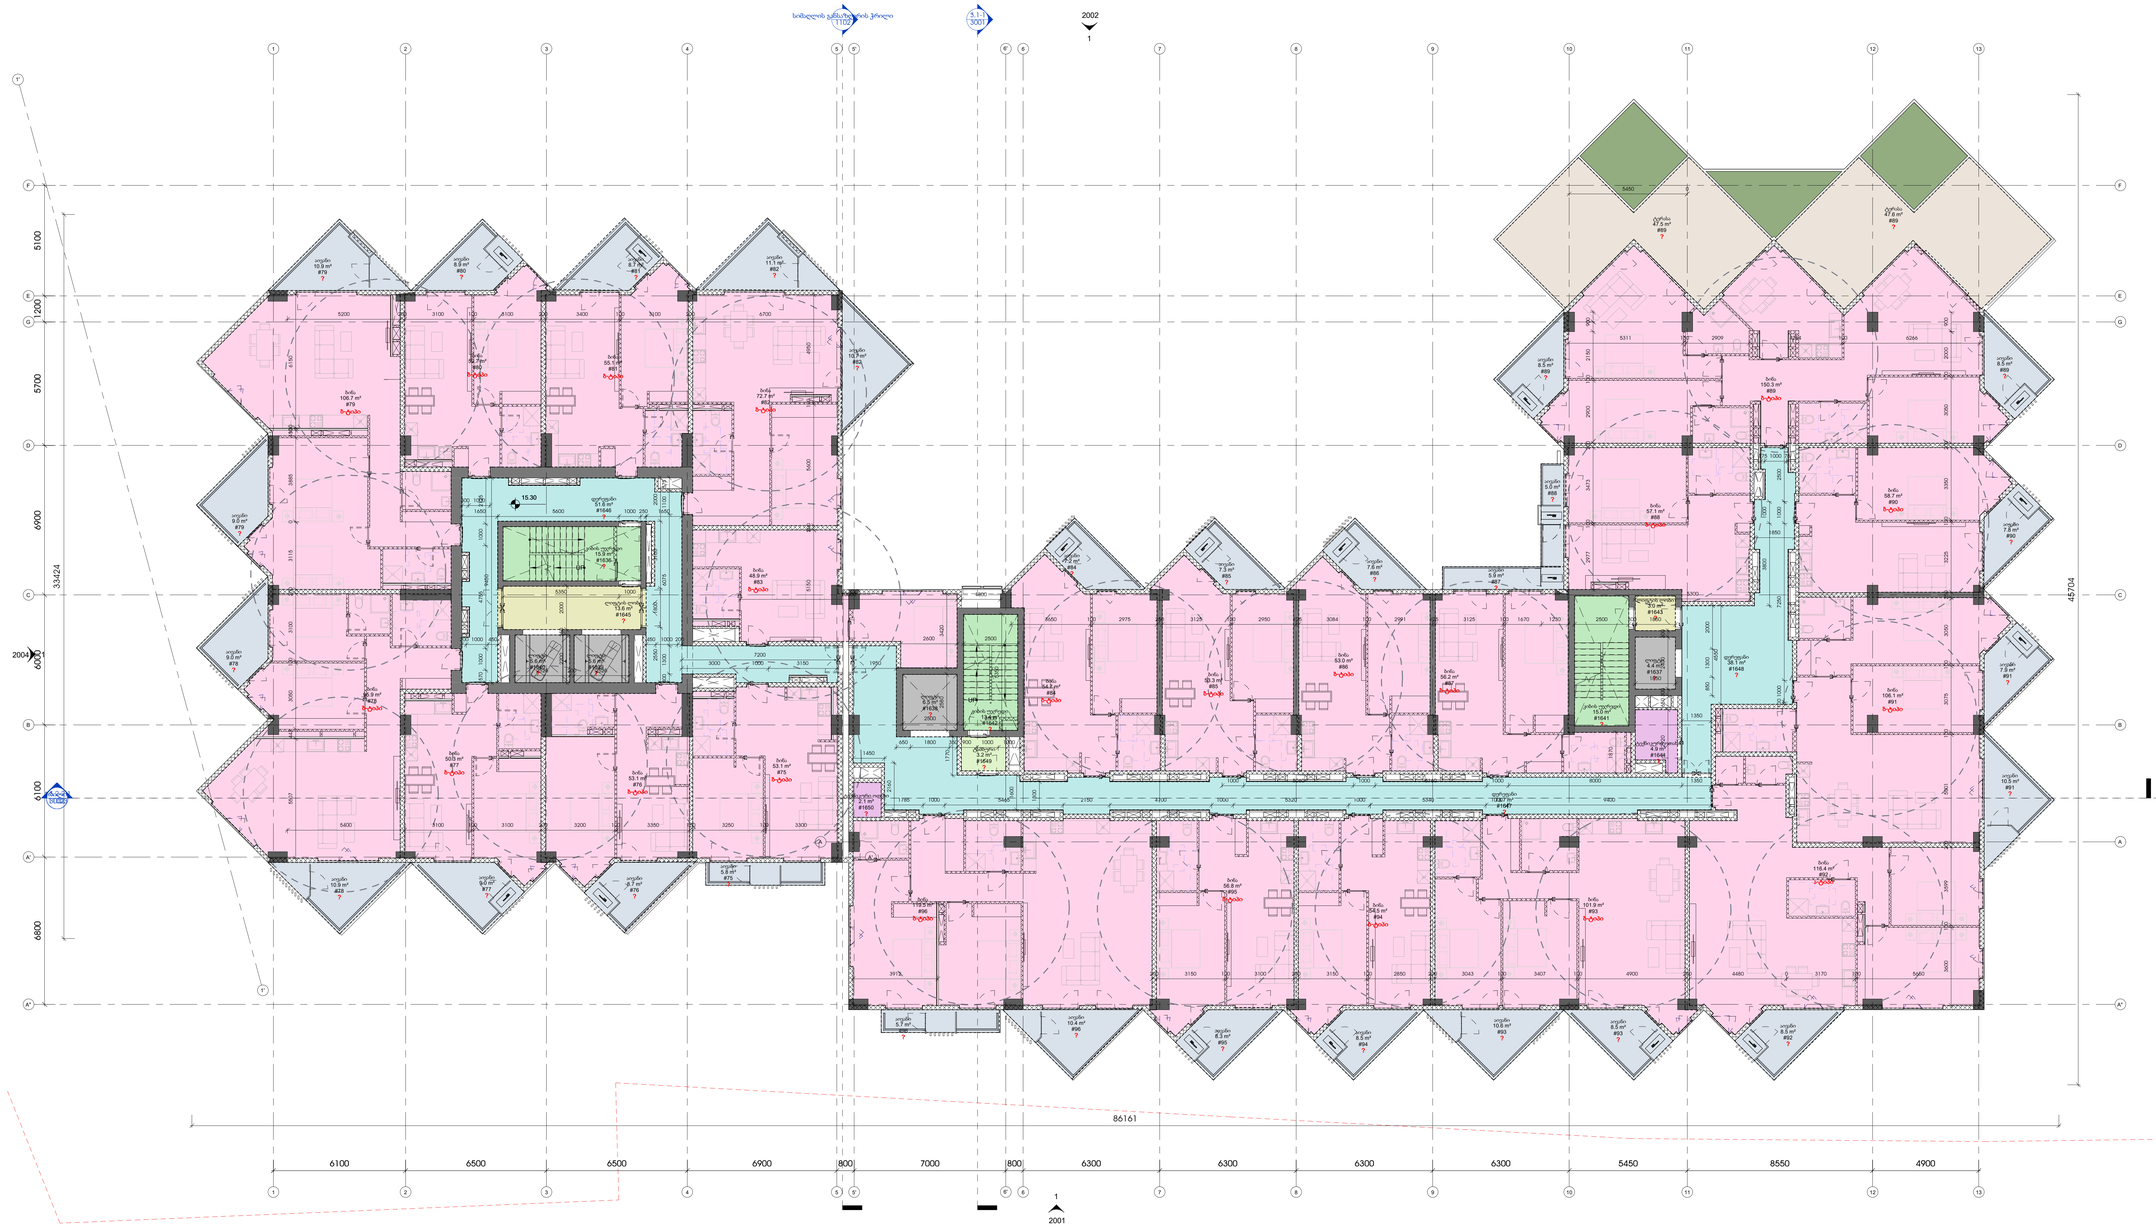

ტექნიკურ -ეკონომიკური ცხრილი +4 სართულზე			
სართული	სახელი	ნომერი	ფართობი (კვ.მ)
L04-AB	აივანი	93	10.6
L04-AB	აივანი	93	8.5
L04-AB	აივანი	92	8.5
L04-AB	აივანი	87	5.9
L04-AB	აივანი	88	5.0
L04-AB	აივანი	90	7.8
L04-AB	აივანი	91	10.5
L04-AB	აივანი	91	7.9
L04-AB	აივანი	89	8.5
L04-AB	აივანი	89	8.5
L04-AB	აივანი	78	9.0
L04-AB	აივანი	79	10.9
L04-AB	აივანი	79	9.0
L04-AB	აივანი	80	8.9
L04-AB	აივანი	81	8.7
L04-AB	აივანი	82	11.1
L04-AB	აივანი	82	10.7
L04-AB	აივანი	78	10.9
L04-AB	აივანი	77	9.0

ტექნიკურ -ეკონომიკური ცხრილი +4 სართულზე			
სართული	სახელი	ნომერი	ფართობი (კვ.მ)
L04-AB	აივანი	76	8.7
L04-AB	აივანი	75	5.8
L04-AB	აივანი	96	5.7
L04-AB	აივანი	96	10.4
L04-AB	აივანი	84	7.2
L04-AB	აივანი	85	7.3
L04-AB	აივანი	86	7.6
L04-AB	აივანი	94	8.5
L04-AB	აივანი	95	8.3
L04-AB	ბინა	93	101.9
L04-AB	ბინა	92	116.4
L04-AB	ბინა	87	56.2
L04-AB	ბინა	91	106.1
L04-AB	ბინა	88	57.1
L04-AB	ბინა	90	58.7
L04-AB	ბინა	86	53.0
L04-AB	ბინა	78	95.9
L04-AB	ბინა	79	106.7
L04-AB	ბინა	80	52.7

ტექნიკურ -ეკონომიკური ცხრილი +4 სართულზე			
სართული	სახელი	ნომერი	ფართობი (კვ.მ)
L04-AB	ბინა	81	55.1
L04-AB	ბინა	82	72.7
L04-AB	ბინა	96	119.5
L04-AB	ბინა	84	54.7
L04-AB	ბინა	95	56.8
L04-AB	ბინა	83	48.9
L04-AB	ბინა	94	54.5
L04-AB	ბინა	85	53.3
L04-AB	ბინა	77	50.3
L04-AB	ბინა	75	53.1
L04-AB	ბინა	76	53.1
L04-AB	ბინა	89	150.3
L04-AB	დერეფანი	1646	51.6
L04-AB	დერეფანი	1647	73.7
L04-AB	დერეფანი	1648	38.1
L04-AB	კიბის უჯრედი	1636	15.9
L04-AB	კიბის უჯრედი	1641	15.0
L04-AB	კიბის უჯრედი	1642	13.4
L04-AB	ლიფტი	1637	4.4

ტექნიკურ -ეკონომიკური ცხრილი +4 სართულზე			
სართული	სახელი	ნომერი	ფართობი (კვ.მ)
L04-AB	ლიფტი	1638	6.5
L04-AB	ლიფტი	1639	5.6
L04-AB	ლიფტი	1640	5.6
L04-AB	ლიფტის ღობი	1643	3.0
L04-AB	ლიფტის ღობი	1645	13.6
L04-AB	ტამბური	1649	3.2
L04-AB	ტერასა	89	47.5
L04-AB	ტერასა	89	47.6
L04-AB	ტექნიკური ოთახი	1644	4.9
L04-AB	ტექნიკური ოთახი	1650	2.1
			2217.4

არქიტექტურული ბიუროს
ლიცენზირებული
შპს ლიცენზიის ნომერი
ქ.ბათუმი ზღვისპირა ბულვარი
ტელ.: +995 32 215254
info@amstudio.ge
www.amstudio.ge

არასტანდარტული

კონსტრუქციები

სამშენებლო (მ.პ.ნ.)

სამშენებლო პატენტირება

ინჟინერიული

დამკვეთი

პროექტის დასახელება

მისამართი:

სანებართვო გვერდი

პროექტის ეტაპი

პროექტის ნომერი 0001

ფურცლის დასახელება

სტუდიის მთავარი არქიტექტორის გვერდ

01.01.01

11009-

A0

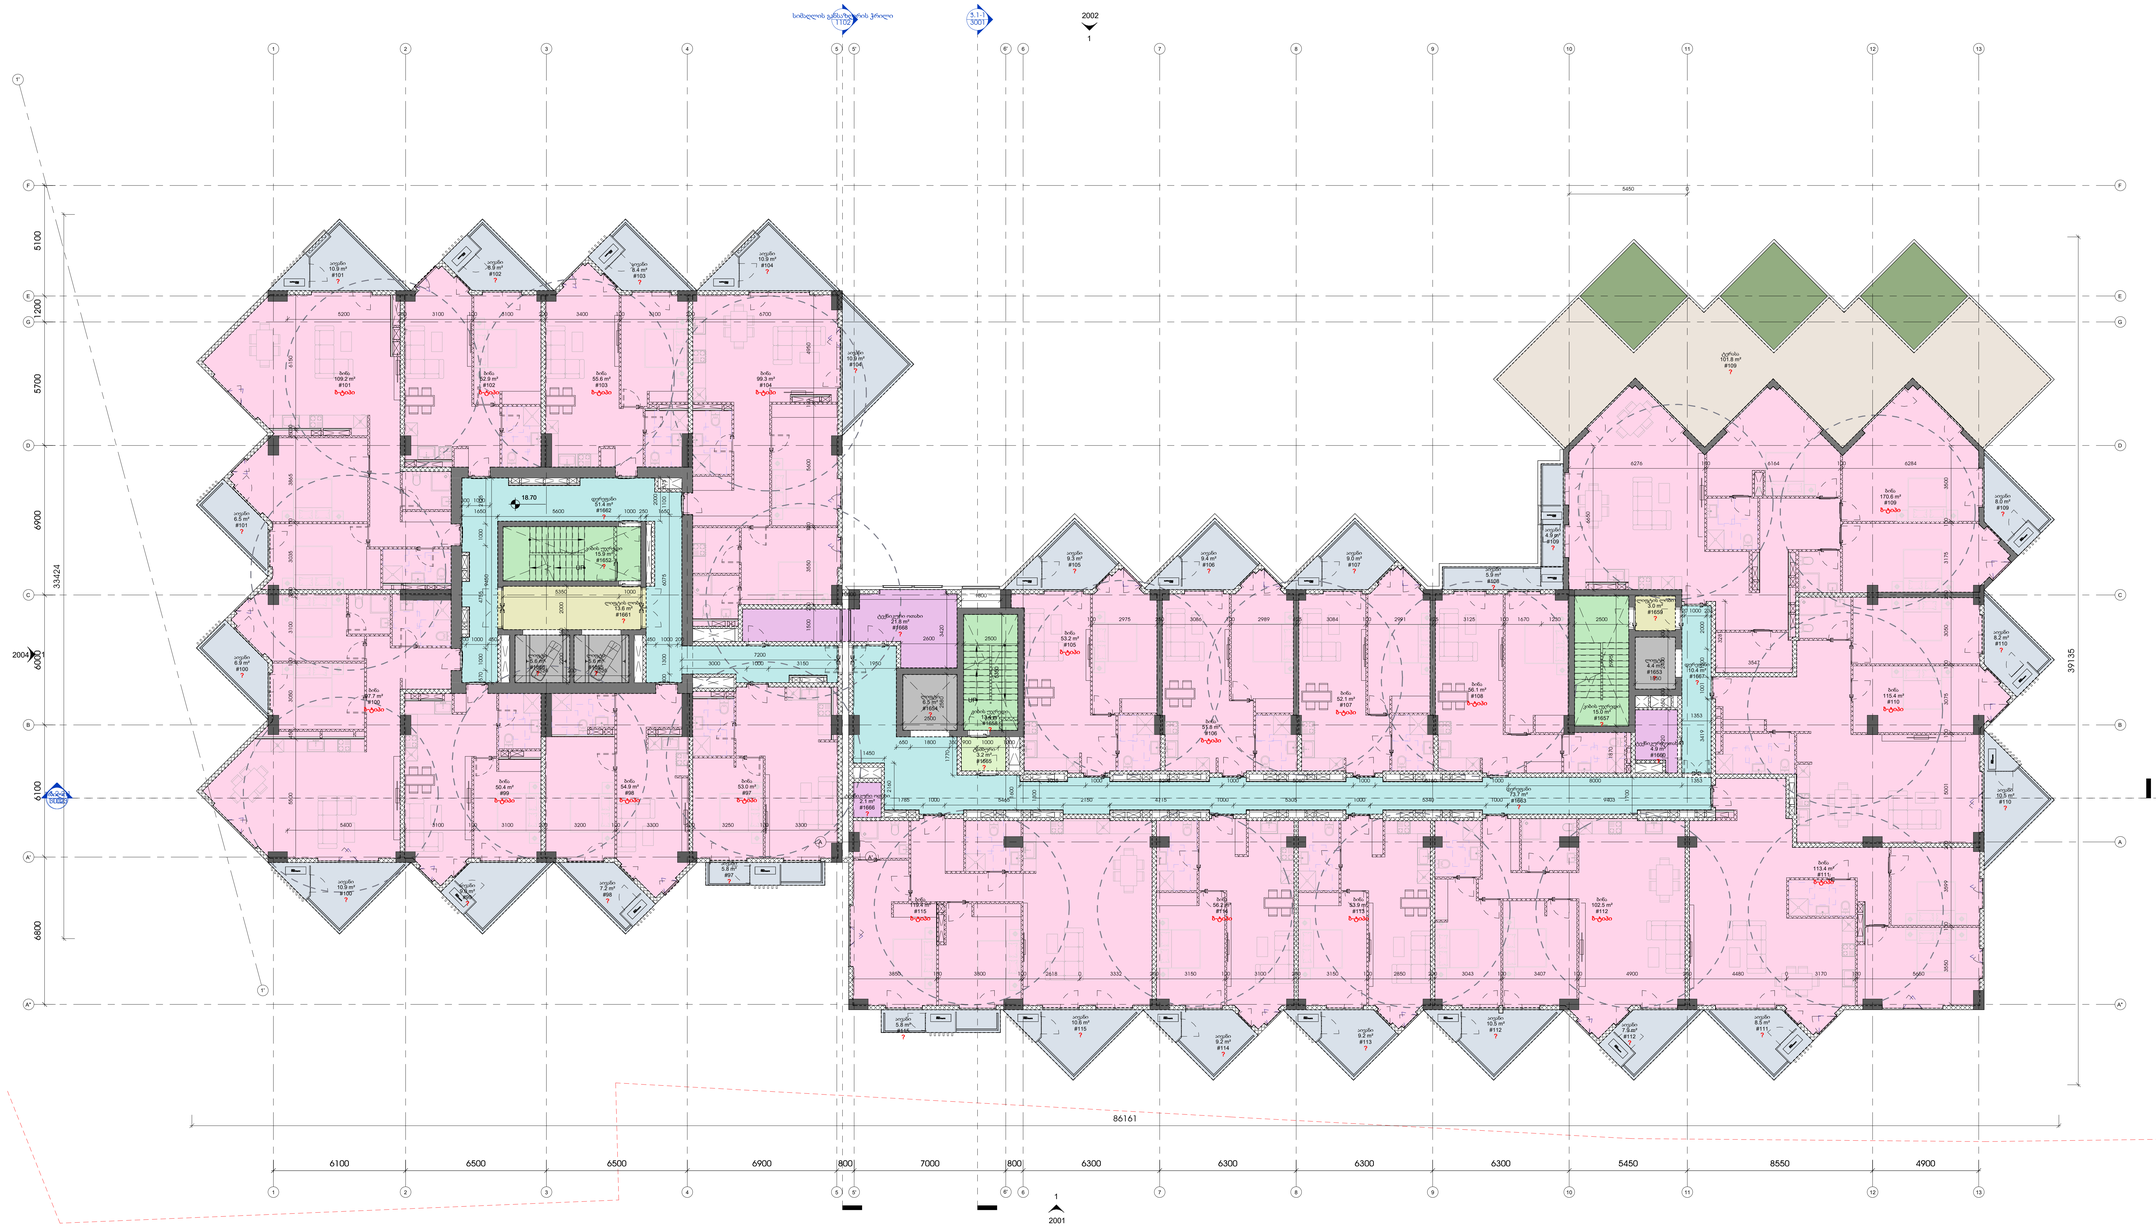

1 L05-AB

1 : 100

ტექნიკურ -ეკონომიკური ცხრილი +5 სართულზე			
სართული	სახელი	ნომერი	ფართობი (კვ.მ)
L05-AB	აივანი	104	10.9
L05-AB	აივანი	115	5.8
L05-AB	აივანი	115	10.6
L05-AB	აივანი	114	9.2
L05-AB	აივანი	112	10.5
L05-AB	აივანი	112	7.9
L05-AB	აივანი	111	8.5
L05-AB	აივანი	113	9.2
L05-AB	აივანი	105	9.3
L05-AB	აივანი	106	9.4
L05-AB	აივანი	107	9.0
L05-AB	აივანი	108	5.9
L05-AB	აივანი	109	4.9
L05-AB	აივანი	109	8.0
L05-AB	აივანი	110	10.5
L05-AB	აივანი	110	8.2
L05-AB	აივანი	104	10.9
L05-AB	აივანი	103	8.4
L05-AB	აივანი	102	8.9

ტექნიკურ -ეკონომიკური ცხრილი +5 სართულზე			
სართული	სახელი	ნომერი	ფართობი (კვ.მ)
L05-AB	აივანი	101	6.5
L05-AB	აივანი	100	6.9
L05-AB	აივანი	100	10.9
L05-AB	აივანი	99	9.0
L05-AB	აივანი	98	7.2
L05-AB	აივანი	97	5.8
L05-AB	აივანი	101	10.9
L05-AB	ბინა	115	119.4
L05-AB	ბინა	114	56.2
L05-AB	ბინა	113	53.9
L05-AB	ბინა	112	102.5
L05-AB	ბინა	111	113.4
L05-AB	ბინა	108	56.1
L05-AB	ბინა	105	53.2
L05-AB	ბინა	106	51.8
L05-AB	ბინა	110	115.4
L05-AB	ბინა	109	170.6
L05-AB	ბინა	107	52.1
L05-AB	ბინა	102	52.9

ტექნიკურ -ეკონომიკური ცხრილი +5 სართულზე			
სართული	სახელი	ნომერი	ფართობი (კვ.მ)
L05-AB	ბინა	103	55.6
L05-AB	ბინა	104	99.3
L05-AB	ბინა	99	50.4
L05-AB	ბინა	97	53.0
L05-AB	ბინა	100	97.7
L05-AB	ბინა	101	109.2
L05-AB	ბინა	98	54.9
L05-AB	დერეფანი	1662	51.4
L05-AB	დერეფანი	1663	73.7
L05-AB	დერეფანი	1667	10.4
L05-AB	კიბის უჯრედი	1652	15.9
L05-AB	კიბის უჯრედი	1657	15.0
L05-AB	კიბის უჯრედი	1658	13.4
L05-AB	ლიფტი	1653	4.4
L05-AB	ლიფტი	1654	6.5
L05-AB	ლიფტი	1655	5.6
L05-AB	ლიფტი	1656	5.6
L05-AB	ლიფტის ღრმა	1659	3.0
L05-AB	ლიფტის ღრმა	1661	13.6

ტექნიკურ -ეკონომიკური ცხრილი +5 სართულზე			
სართული	სახელი	ნომერი	ფართობი (კვ.მ)
L05-AB	ტამბური	1665	3.2
L05-AB	ტერასა	109	101.8
L05-AB	ტექნიკური ოთახი	1660	4.9
L05-AB	ტექნიკური ოთახი	1666	2.1
L05-AB	ტექნიკური ოთახი	1668	21.8
			2092.7

შპს არქიტექტორების ასოციაცია
ARCHITECTS ASSOCIATION
შპს ა ლ ფ ა ს ო ც ი ა ც ი ა
არქიტექტორების ასოციაცია
ზ.ავალიშვილის ქ.37ბ
(37b ზ.ავალიშვილის ქ.)
ტ. +995 32 2115254
info@arkitects.ge
www.arkitects.ge

პროექტანტები

სამშენებლო (მ.პ.ნ.)

სანიაღვრე კანალიზაცია

ლანდშაფტი

პროექტის დასახელება

მისამართი:

სამუშაო გეგმა

ცვლილებათა ნომერი	თარიღი

პროექტის ნომერი 0001

დებულება მთავარია

01.01.01

სართული მეზობელი სართულის გეგმა

N

მასშტაბი

11010-

A0

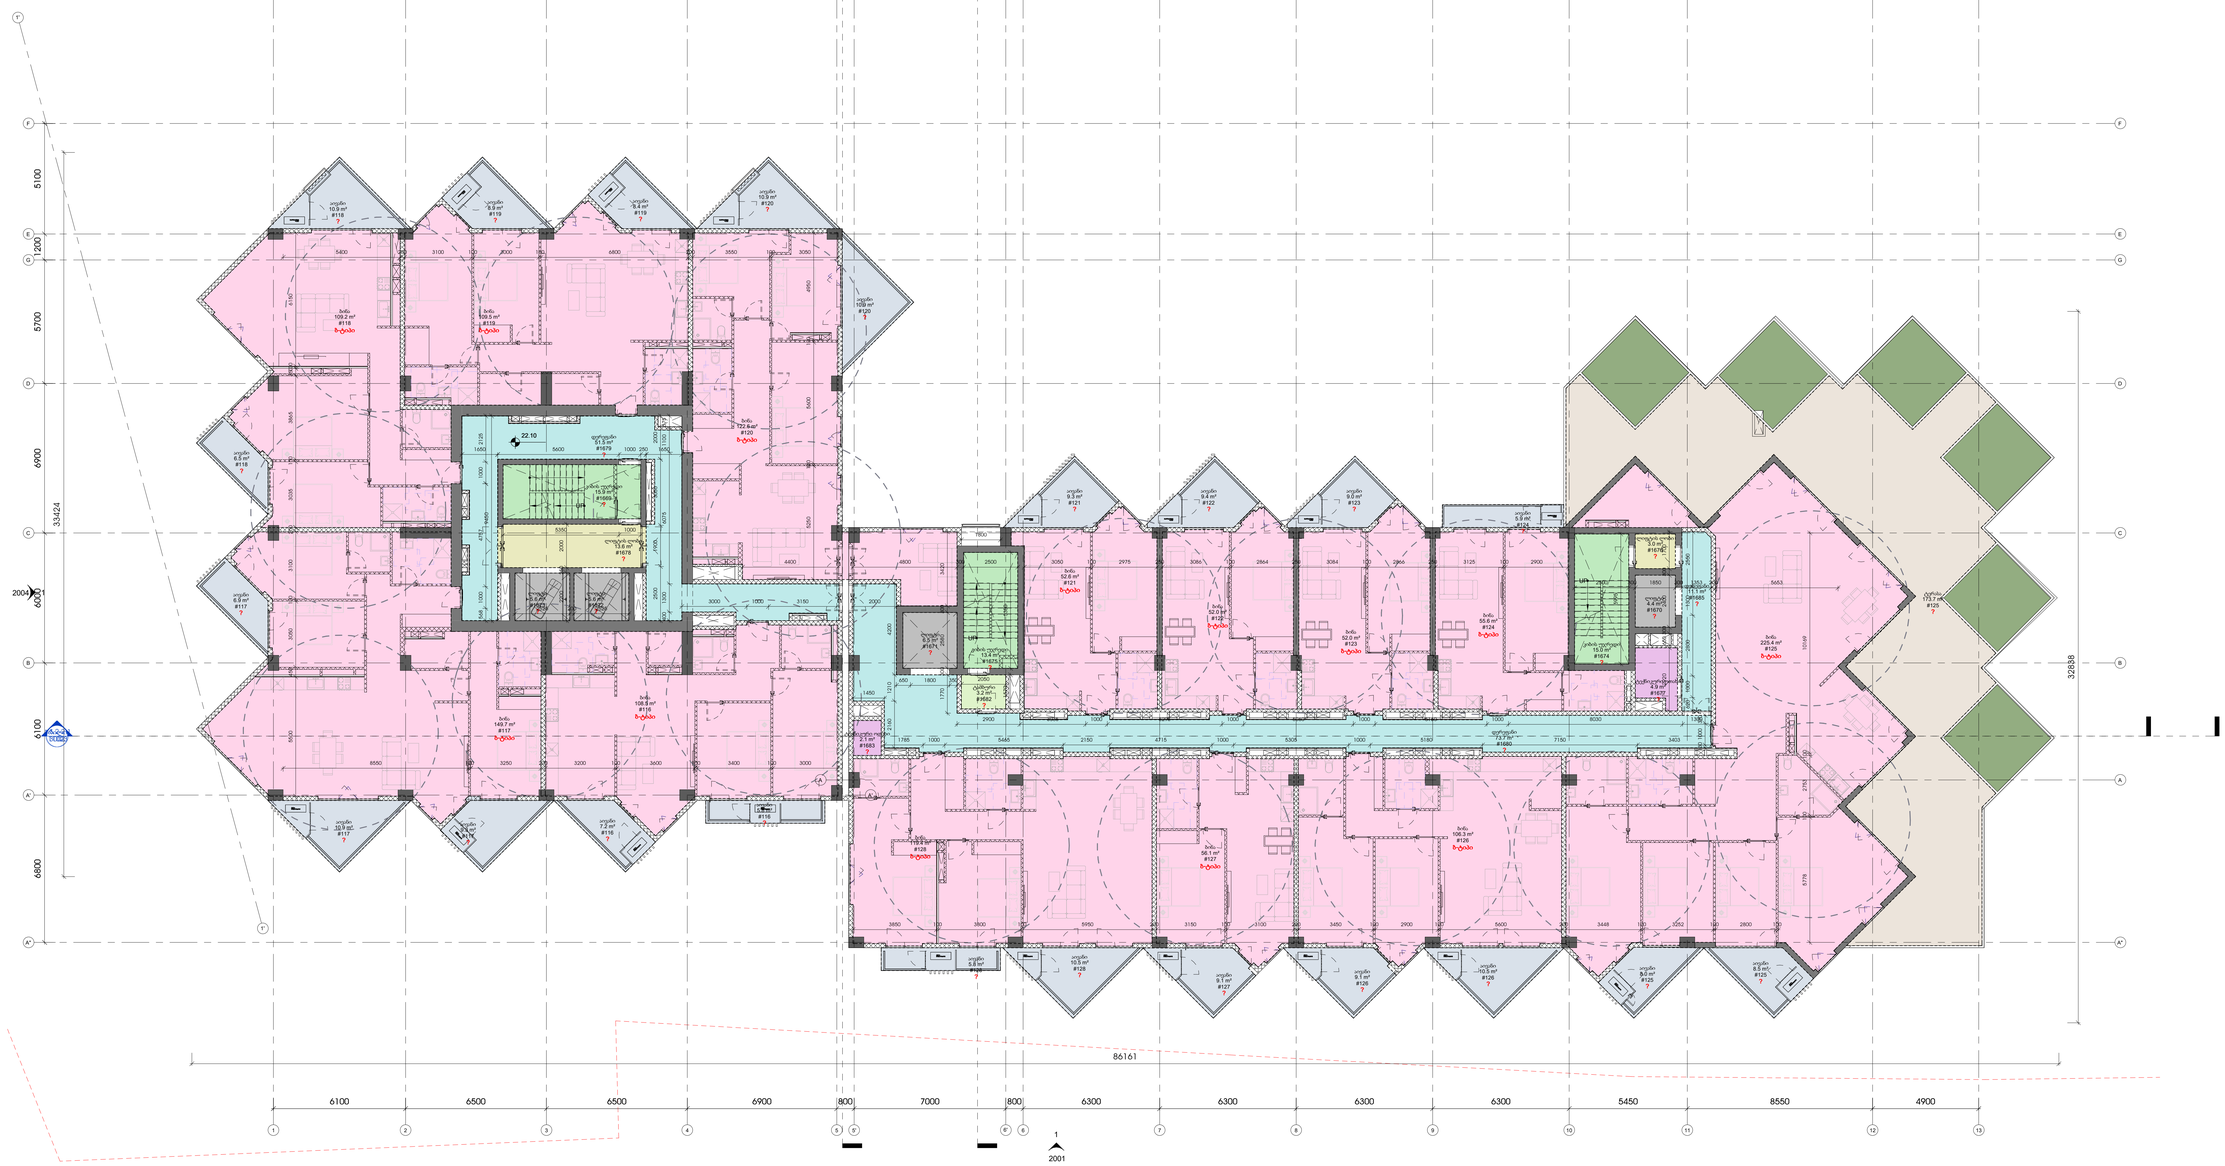

1 L06-AB
1 : 100

ტექნიკურ -ეკონომიკური ცხრილი +6 სართულზე			
სართული	სახელი	ნომერი	ფართობი (კვ.მ)
L06-AB	აივანი	128	5.8
L06-AB	აივანი	128	10.5
L06-AB	აივანი	127	9.1
L06-AB	აივანი	126	9.1
L06-AB	აივანი	121	9.3
L06-AB	აივანი	122	9.4
L06-AB	აივანი	123	9.0
L06-AB	აივანი	124	5.9
L06-AB	აივანი	126	10.5
L06-AB	აივანი	125	8.0
L06-AB	აივანი	125	8.5
L06-AB	აივანი	120	10.9
L06-AB	აივანი	119	8.4
L06-AB	აივანი	119	8.9
L06-AB	აივანი	118	6.5
L06-AB	აივანი	117	6.9
L06-AB	აივანი	117	10.9
L06-AB	აივანი	117	9.3
L06-AB	აივანი	116	7.2

ტექნიკურ -ეკონომიკური ცხრილი +6 სართულზე			
სართული	სახელი	ნომერი	ფართობი (კვ.მ)
L06-AB	აივანი	116	5.8
L06-AB	აივანი	118	10.9
L06-AB	აივანი	120	10.9
L06-AB	ბინა	128	119.4
L06-AB	ბინა	127	56.1
L06-AB	ბინა	125	225.4
L06-AB	ბინა	121	52.6
L06-AB	ბინა	126	106.3
L06-AB	ბინა	124	55.6
L06-AB	ბინა	119	109.5
L06-AB	ბინა	117	149.7
L06-AB	ბინა	118	109.2
L06-AB	ბინა	116	108.5
L06-AB	ბინა	120	122.6
L06-AB	ბინა	123	52.0
L06-AB	ბინა	122	52.0
L06-AB	დერეფანი	1679	51.5
L06-AB	დერეფანი	1680	73.7
L06-AB	დერეფანი	1685	11.1

ტექნიკურ -ეკონომიკური ცხრილი +6 სართულზე			
სართული	სახელი	ნომერი	ფართობი (კვ.მ)
L06-AB	კიბის უჯრედი	1669	15.9
L06-AB	კიბის უჯრედი	1674	15.0
L06-AB	კიბის უჯრედი	1675	13.4
L06-AB	ლიფტი	1670	4.4
L06-AB	ლიფტი	1671	6.5
L06-AB	ლიფტი	1672	5.6
L06-AB	ლიფტი	1673	5.6
L06-AB	ლიფტის ღობი	1676	3.0
L06-AB	ლიფტის ღობი	1678	13.6
L06-AB	ტამბური	1682	3.2
L06-AB	ტერასა	125	173.7
L06-AB	ტექნიკური ოთახი	1677	4.9
L06-AB	ტექნიკური ოთახი	1683	2.1
			1913.7

პროექტის ავტორი
არქიტექტორები
მარა ლომსაძე
არქიტექტორების სახელოსნო
ზაკარიაძის ქუჩა 21/72
თბილისი,საქართველო
ტ. +995 32 915254
info@amstudio.ge
www.amstudio.ge

პროექტირების ეტაპი

საინჟინრო (გ.პ.ნ.)

საპროექტო ორგანიზაცია

თანაავტორი

დამკვეთი

პროექტის დასახელება

მისამართი:

სართულის გეგმა

ნომერი	თარიღი

პროექტის ნომერი 0001

ლიტერა
მთავარია

სართულის
მასშტაბი სართულის გეგმა

01.01.01

11011-

A0

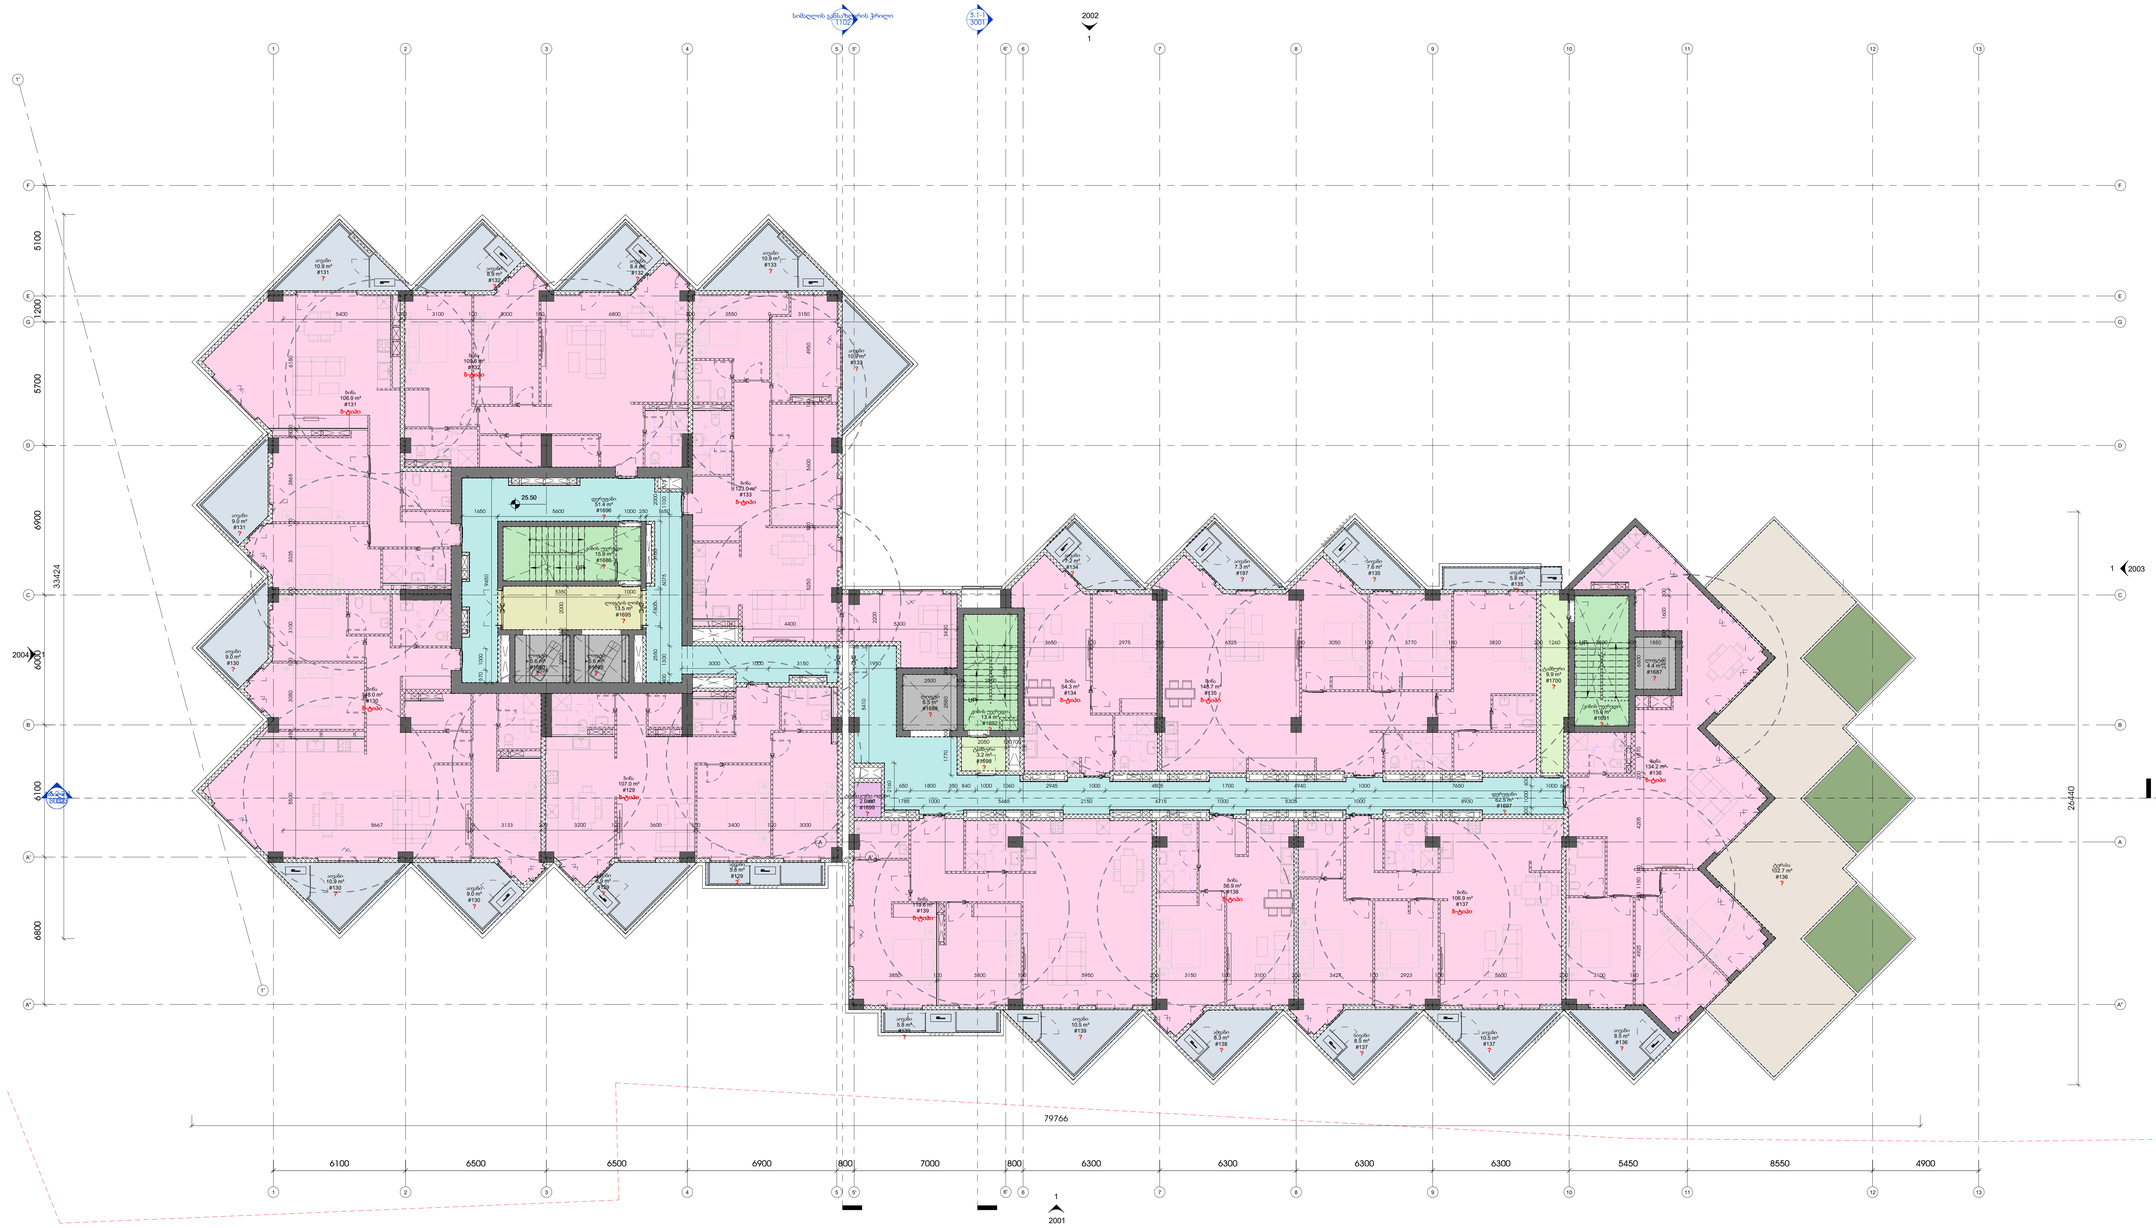

1 L07-AB

1 : 100

ტექნიკურ -ეკონომიკური ცხრილი +7 სართულზე			
სართული	სახელი	ნომერი	ფართობი (კვ.მ)
L07-AB	აივანი	130	9.0
L07-AB	აივანი	131	10.9
L07-AB	აივანი	131	9.0
L07-AB	აივანი	132	8.9
L07-AB	აივანი	132	8.4
L07-AB	აივანი	133	10.9
L07-AB	აივანი	133	10.9
L07-AB	აივანი	130	10.9
L07-AB	აივანი	129	8.9
L07-AB	აივანი	129	5.8
L07-AB	აივანი	139	5.8
L07-AB	აივანი	139	10.5
L07-AB	აივანი	134	7.2
L07-AB	აივანი	135	7.6
L07-AB	აივანი	135	5.8
L07-AB	აივანი	137	10.5
L07-AB	აივანი	137	8.5
L07-AB	აივანი	138	8.3
L07-AB	აივანი	136	8.5

ტექნიკურ -ეკონომიკური ცხრილი +7 სართულზე			
სართული	სახელი	ნომერი	ფართობი (კვ.მ)
L07-AB	აივანი	130	9.0
L07-AB	აივანი	197	7.3
L07-AB	ბინა	130	148.0
L07-AB	ბინა	131	106.9
L07-AB	ბინა	132	109.6
L07-AB	ბინა	129	107.0
L07-AB	ბინა	139	119.6
L07-AB	ბინა	134	54.3
L07-AB	ბინა	135	148.7
L07-AB	ბინა	138	56.9
L07-AB	ბინა	137	106.9
L07-AB	ბინა	136	134.2
L07-AB	ბინა	133	123.0
L07-AB	დერეფანი	1696	51.4
L07-AB	დერეფანი	1697	62.5
L07-AB	კიბის უჯრედი	1686	15.9
L07-AB	კიბის უჯრედი	1691	15.0
L07-AB	კიბის უჯრედი	1692	13.4
L07-AB	ლიფტი	1687	4.4

ტექნიკურ -ეკონომიკური ცხრილი +7 სართულზე			
სართული	სახელი	ნომერი	ფართობი (კვ.მ)
L07-AB	ლიფტი	1688	6.5
L07-AB	ლიფტი	1689	5.6
L07-AB	ლიფტი	1690	5.6
L07-AB	ლიფტის ღორი	1695	13.5
L07-AB	ტამბური	1698	3.2
L07-AB	ტამბური	1700	9.9
L07-AB	ტერასა	136	102.7
L07-AB	ტექნიკური ოთახი	1699	2.0
			1709.1

შპს არქიტექტორების ლაბორატორია
ს.ნ.კ. 405264901
ზ.ავალიშვილის ქუჩა 21/12
თბილისი,საქართველო
ტ. +995 32 915254
info@arkstudio.ge
www.arkstudio.ge

არქიტექტორები

სამშენებლო (შ.პ.ნ.)

სპეციალური პროფესიული

ობიექტი

დამკვეთი

პროექტის დასახელება

მისამართი

სინქრონული გვერდი

რედაქციის თარიღი	ჯერადი

პროექტის ნომერი 0001

ფაზა
მიმდინარე

სართული
მეშვიდე სართულის გეგმა

01.01.01

N

ორიენტაცია

11012-

A0

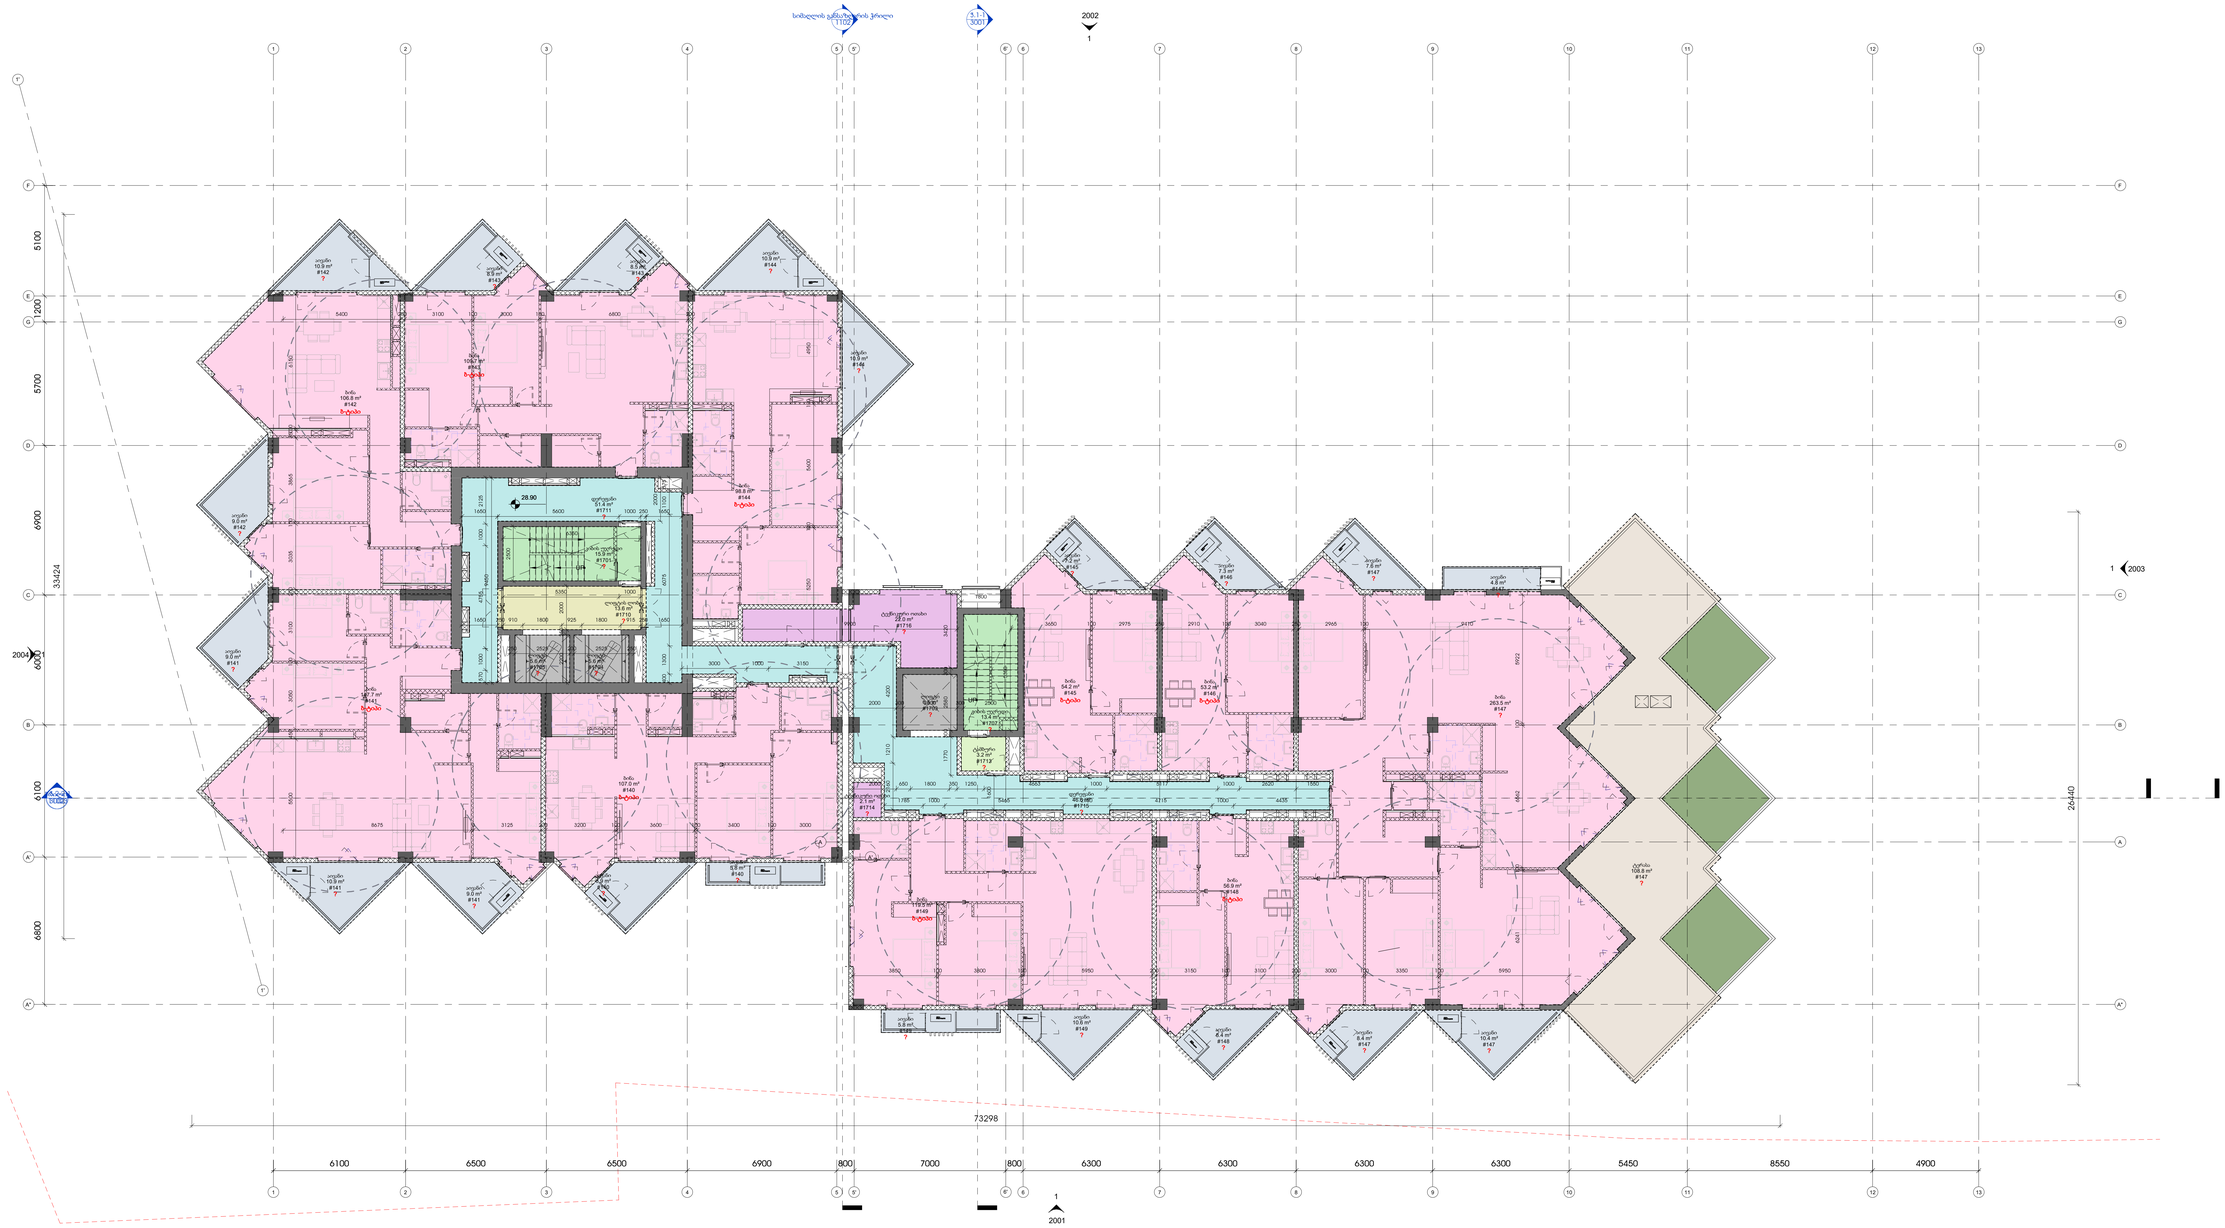

1 L08-AB

1 : 100

ტექნიკურ -ეკონომიკური ცხრილი +8 სართულზე			
სართული	სახელი	ნომერი	ფართობი (კვ.მ)
L08-AB	აივანი	144	10.9
L08-AB	აივანი	149	5.8
L08-AB	აივანი	149	10.6
L08-AB	აივანი	145	7.2
L08-AB	აივანი	146	7.3
L08-AB	აივანი	147	7.6
L08-AB	აივანი	147	4.8
L08-AB	აივანი	147	10.4
L08-AB	აივანი	147	8.4
L08-AB	აივანი	148	8.4
L08-AB	აივანი	141	9.0
L08-AB	აივანი	142	10.9
L08-AB	აივანი	142	9.0
L08-AB	აივანი	143	8.9
L08-AB	აივანი	143	8.5
L08-AB	აივანი	144	10.9
L08-AB	აივანი	141	10.9
L08-AB	აივანი	140	8.9
L08-AB	აივანი	140	5.8

ტექნიკურ -ეკონომიკური ცხრილი +8 სართულზე			
სართული	სახელი	ნომერი	ფართობი (კვ.მ)
L08-AB	აივანი	141	9.0
L08-AB	ბინა	149	119.5
L08-AB	ბინა	145	54.2
L08-AB	ბინა	146	53.2
L08-AB	ბინა	148	56.9
L08-AB	ბინა	141	147.7
L08-AB	ბინა	142	106.8
L08-AB	ბინა	143	109.7
L08-AB	ბინა	140	107.0
L08-AB	ბინა	144	98.8
L08-AB	ბინა	147	263.5
L08-AB	დერეფანი	1711	51.4
L08-AB	დერეფანი	1715	46.6
L08-AB	კიბის უჯრედი	1701	15.9
L08-AB	კიბის უჯრედი	1707	13.4
L08-AB	ლიფტი	1703	6.5
L08-AB	ლიფტი	1704	5.6
L08-AB	ლიფტი	1705	5.6
L08-AB	ლიფტის ღობი	1710	13.6

ტექნიკურ -ეკონომიკური ცხრილი +8 სართულზე			
სართული	სახელი	ნომერი	ფართობი (კვ.მ)
L08-AB	ტამბური	1713	3.2
L08-AB	ტერასა	147	108.8
L08-AB	ტექნიკური ოთახი	1714	2.1
L08-AB	ტექნიკური ოთახი	1716	22.0
			1584.6

შპს არქიტექტორთა სტუდია
ა.წერეთლის ქ.131
(+995 32) 215254
info@arkstudio.ge
www.arkstudio.ge

არქიტექტორები

სამშენებლო (მ.პ.ნ.)

სპეციალური პროექტირება

ინჟინერიები

დამკვეთი

პროექტის დასახელება

მისამართი:

სამუშაო ნახაზი

პროექტის ეტაპი | ეტაპის კოდი

არქიტექტ. ნაწილები 0001

დებულება
მიმართება

სათაური
მეორე სართულის გეგმა

01.01.01

11013-

A0

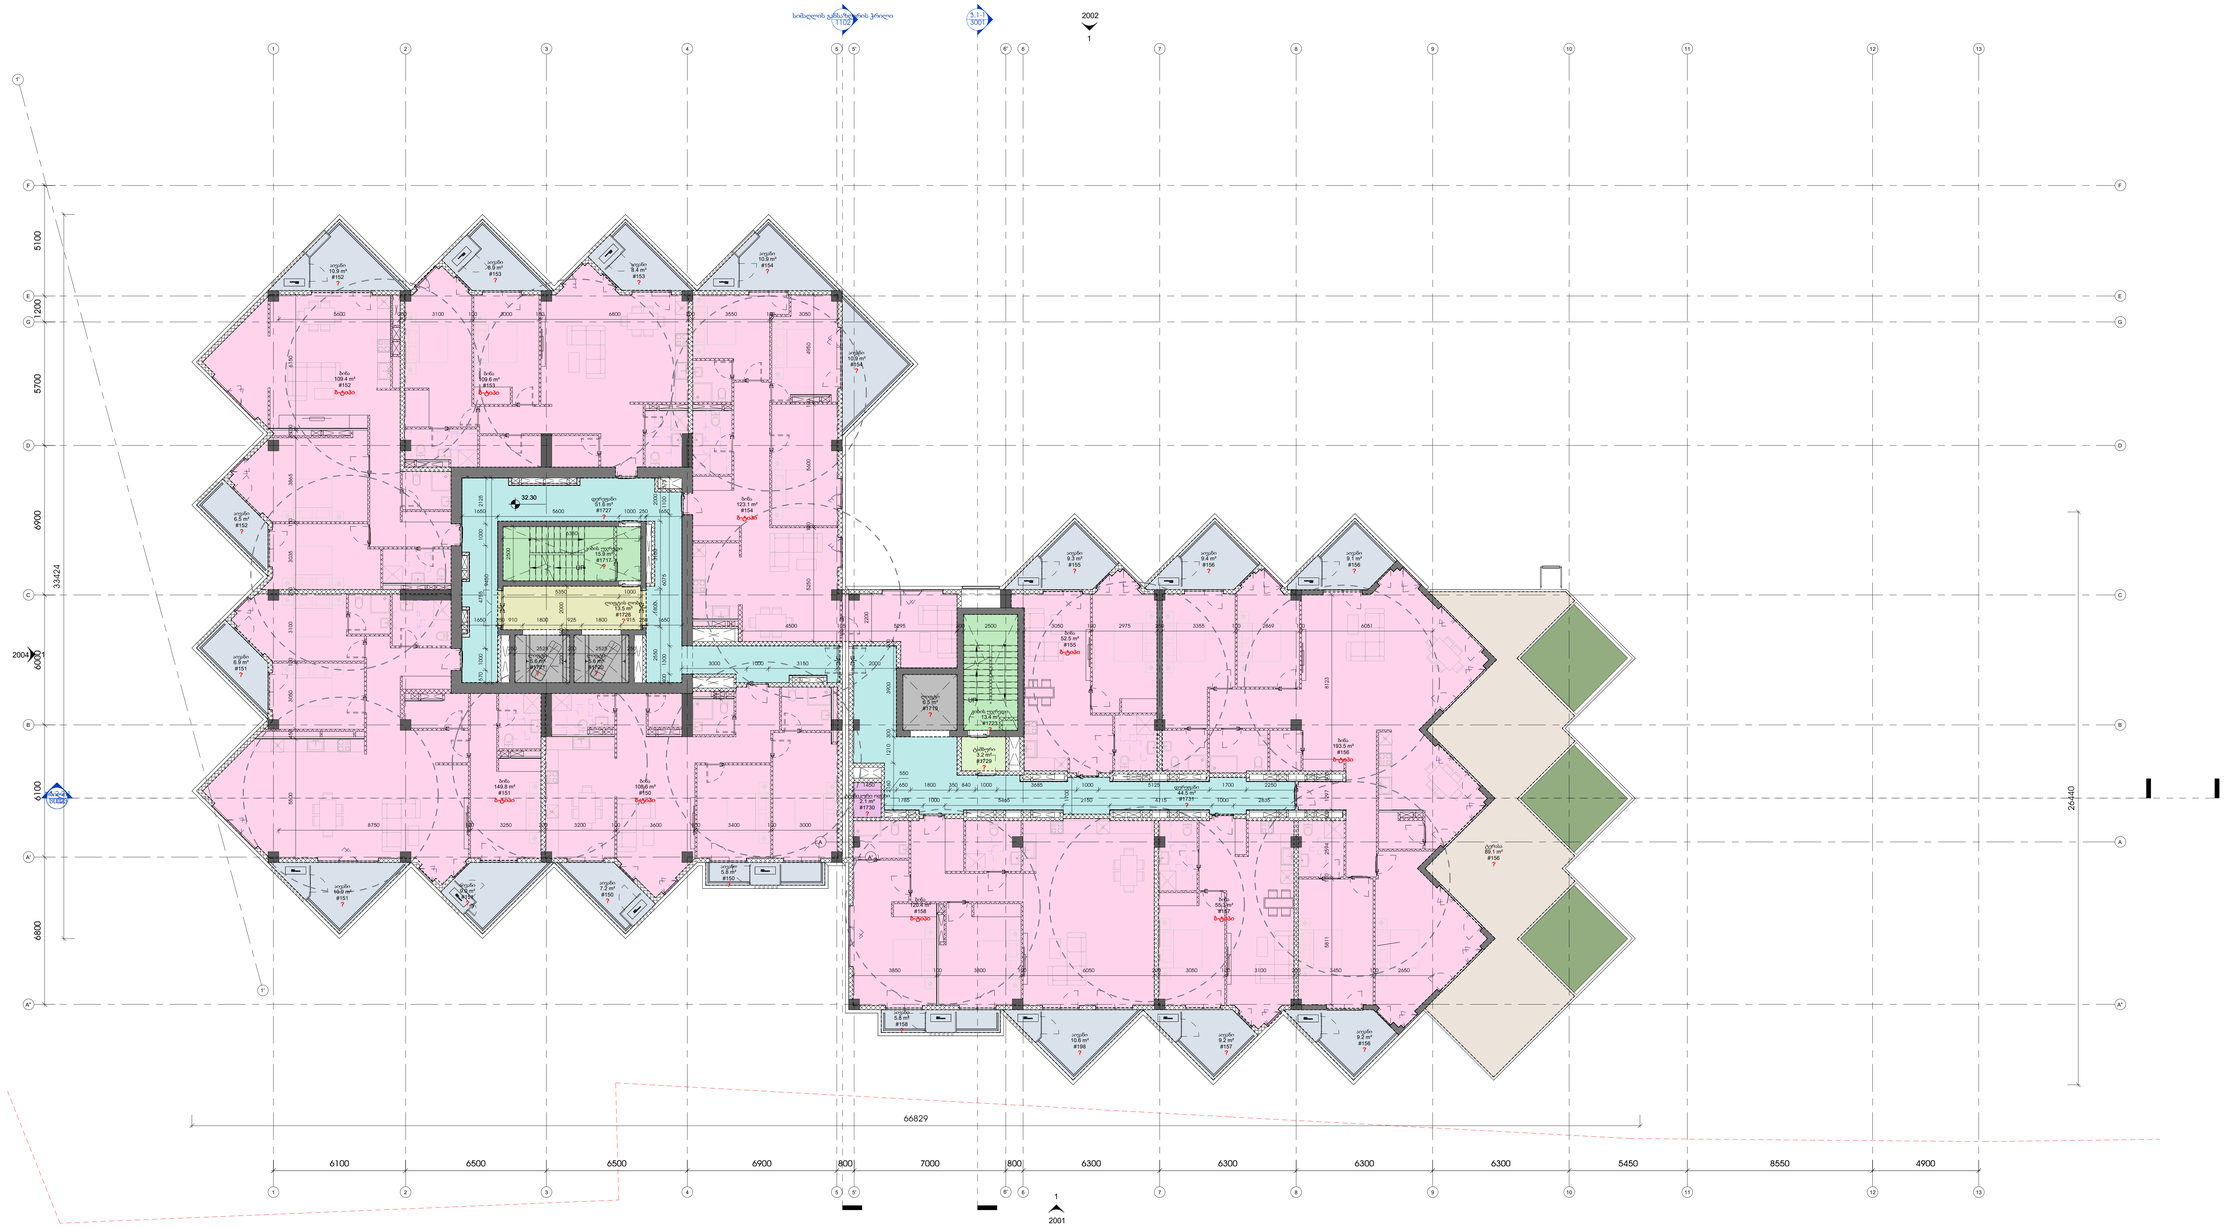

ტექნიკურ -ეკონომიკური ცხრილი +9 სართულზე			
სართული	სახელი	ნომერი	ფართობი (კვ.მ)
L09-AB	აივანი	154	10.9
L09-AB	აივანი	158	5.8
L09-AB	აივანი	157	9.2
L09-AB	აივანი	156	9.2
L09-AB	აივანი	155	9.3
L09-AB	აივანი	156	9.4
L09-AB	აივანი	156	9.1
L09-AB	აივანი	154	10.9
L09-AB	აივანი	153	8.4
L09-AB	აივანი	153	8.9
L09-AB	აივანი	152	6.5
L09-AB	აივანი	151	6.9
L09-AB	აივანი	151	9.0
L09-AB	აივანი	150	7.2
L09-AB	აივანი	150	5.8
L09-AB	აივანი	152	10.9
L09-AB	აივანი	151	10.9
L09-AB	აივანი	198	10.6
L09-AB	ბინა	158	120.4

ტექნიკურ -ეკონომიკური ცხრილი +9 სართულზე			
სართული	სახელი	ნომერი	ფართობი (კვ.მ)
L09-AB	ბინა	157	55.3
L09-AB	ბინა	156	193.5
L09-AB	ბინა	155	52.5
L09-AB	ბინა	153	109.6
L09-AB	ბინა	151	149.8
L09-AB	ბინა	152	109.4
L09-AB	ბინა	150	108.6
L09-AB	ბინა	154	123.1
L09-AB	დერეფანი	1727	51.6
L09-AB	დერეფანი	1731	44.5
L09-AB	კიბის უჯრედი	1717	15.9
L09-AB	კიბის უჯრედი	1723	13.4
L09-AB	ლიფტი	1719	6.5
L09-AB	ლიფტი	1720	5.6
L09-AB	ლიფტი	1721	5.6
L09-AB	ლიფტის ღორმო	1726	13.5
L09-AB	ტამბური	1729	3.2
L09-AB	ტერასა	156	89.1
L09-AB	ტექნიკური ოთახი	1730	2.1

ტექნიკურ -ეკონომიკური ცხრილი +9 სართულზე			
სართული	სახელი	ნომერი	ფართობი (კვ.მ)

1432.0

შპს არქიტექტორების ჯგუფი
ARCHITECTS GROUP LLC
ზ.ავალიშვილის ქუჩა 31/32
თბილისი, საქართველო
ტ. +995 32 915254
info@artstudio.ge
www.artstudio.ge

ჯონსონ&ჯონსონი

საინჟინრო (მ.შ.ს.)

სპეციალური პატენტირება

ინტერიერი

დამკვეთი

პროექტის დასახელება

მისამართი:

სამუშაო ჯგუფი

პროექტის ეტაპი	პროექტი
პროექტის ნომერი	0001

ფილიალი
მთავარი

სათაური
მეხსიერ სართულის გეგმა

01.01.01

ლიტერატურა

11014-

A0

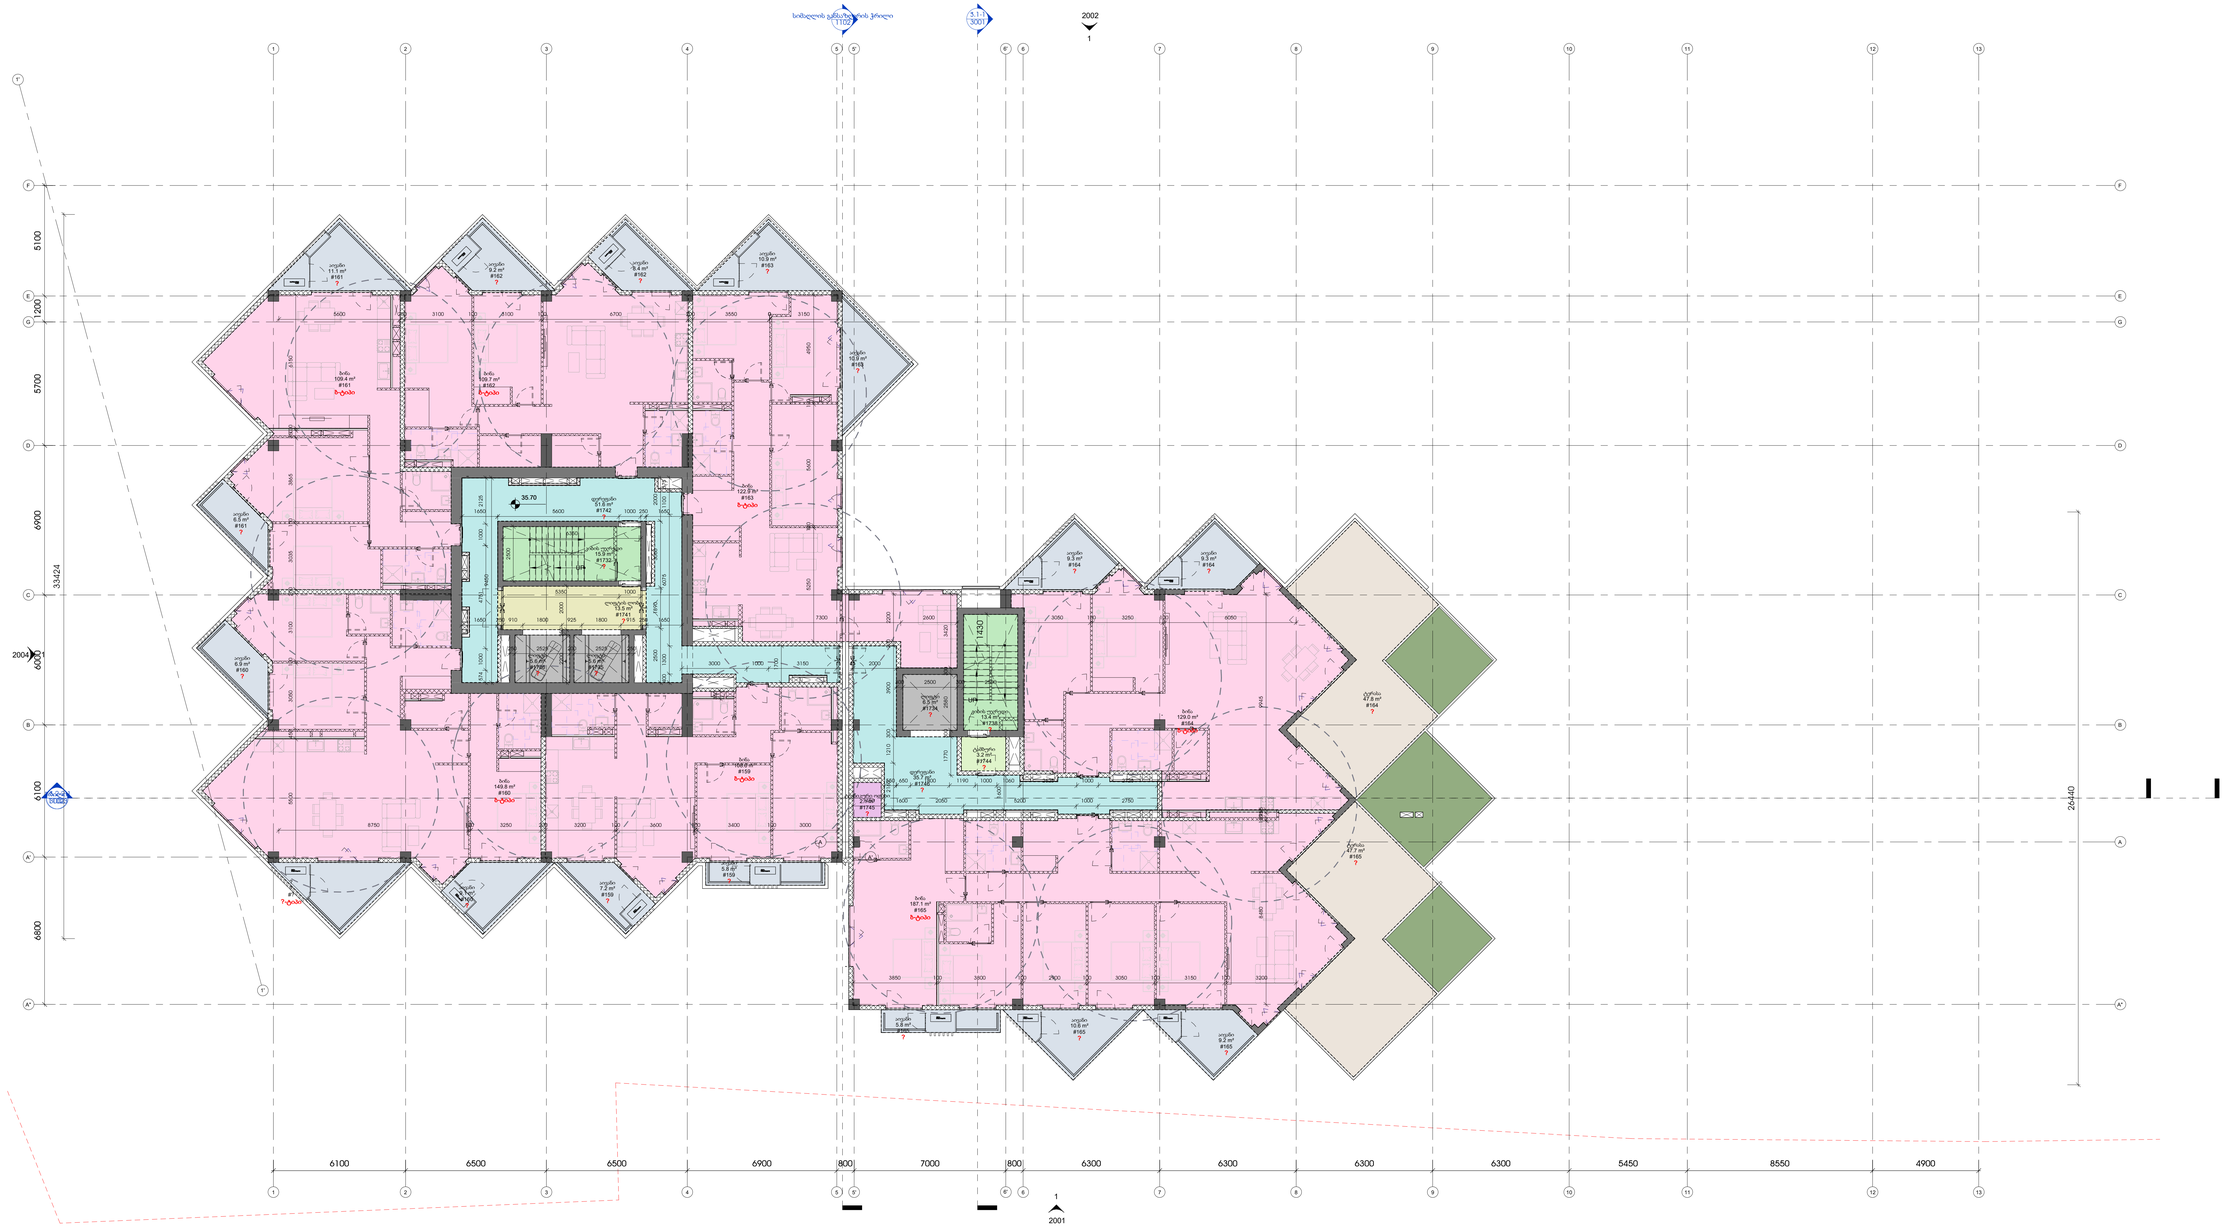

1 L10-AB
1 : 100

ტექნიკურ -ეკონომიკური ცხრილი +10 სართულზე			
სართული	სახელი	ნომერი	ფართობი (კვ.მ)
L10-AB	აივანი	163	10.9
L10-AB	აივანი	165	5.8
L10-AB	აივანი	165	10.6
L10-AB	აივანი	165	9.2
L10-AB	აივანი	164	9.3
L10-AB	აივანი	164	9.3
L10-AB	აივანი	163	10.9
L10-AB	აივანი	162	8.4
L10-AB	აივანი	162	9.2
L10-AB	აივანი	161	6.5
L10-AB	აივანი	160	6.9
L10-AB	აივანი	160	11.1
L10-AB	აივანი	160	9.1
L10-AB	აივანი	159	7.2
L10-AB	აივანი	159	5.8
L10-AB	აივანი	161	11.1
L10-AB	ბინა	165	187.1
L10-AB	ბინა	164	129.0
L10-AB	ბინა	162	109.7

ტექნიკურ -ეკონომიკური ცხრილი +10 სართულზე			
სართული	სახელი	ნომერი	ფართობი (კვ.მ)
L10-AB	ბინა	160	149.8
L10-AB	ბინა	161	109.4
L10-AB	ბინა	159	108.6
L10-AB	ბინა	163	122.9
L10-AB	დერეფანი	1742	51.6
L10-AB	დერეფანი	1746	35.7
L10-AB	კიბის უჯრედი	1732	15.9
L10-AB	კიბის უჯრედი	1738	13.4
L10-AB	ლიფტი	1734	6.5
L10-AB	ლიფტი	1735	5.6
L10-AB	ლიფტი	1736	5.6
L10-AB	ლიფტის ღრობი	1741	13.5
L10-AB	ტამბური	1744	3.2
L10-AB	ტერასა	165	47.7
L10-AB	ტერასა	164	47.8
L10-AB	ტექნიკური ოთახი	1745	2.1
			1306.1

შპს არქიტექტურული სტუდია
ა(ა)იპ "არქიტექტორთა ასოციაციის წევრი"
შპს არქიტექტურული სტუდია
ქ. თბილისი, ვაკის რაიონი, ზ. ანდრონიკაშვილის ქ. №72
ტელ: +995 32 2 915254
info@artstudio.ge
www.artstudio.ge

პროექტის ეტაპი
საპროექტო (პ.პ.ნ.)
საპროექტო პასუხისმგებლობა
თანაავტორი

დამკვეთი

პროექტის დასახელება

მისამართი:

სამუშაო ნახაზის დასახელება

პროექტის ნომერი 0001

ფილიალი
მთავარი

სამუშაო ნახაზის ნომერი 01.01.01

მთავარი არქიტექტორი

11015-

A0

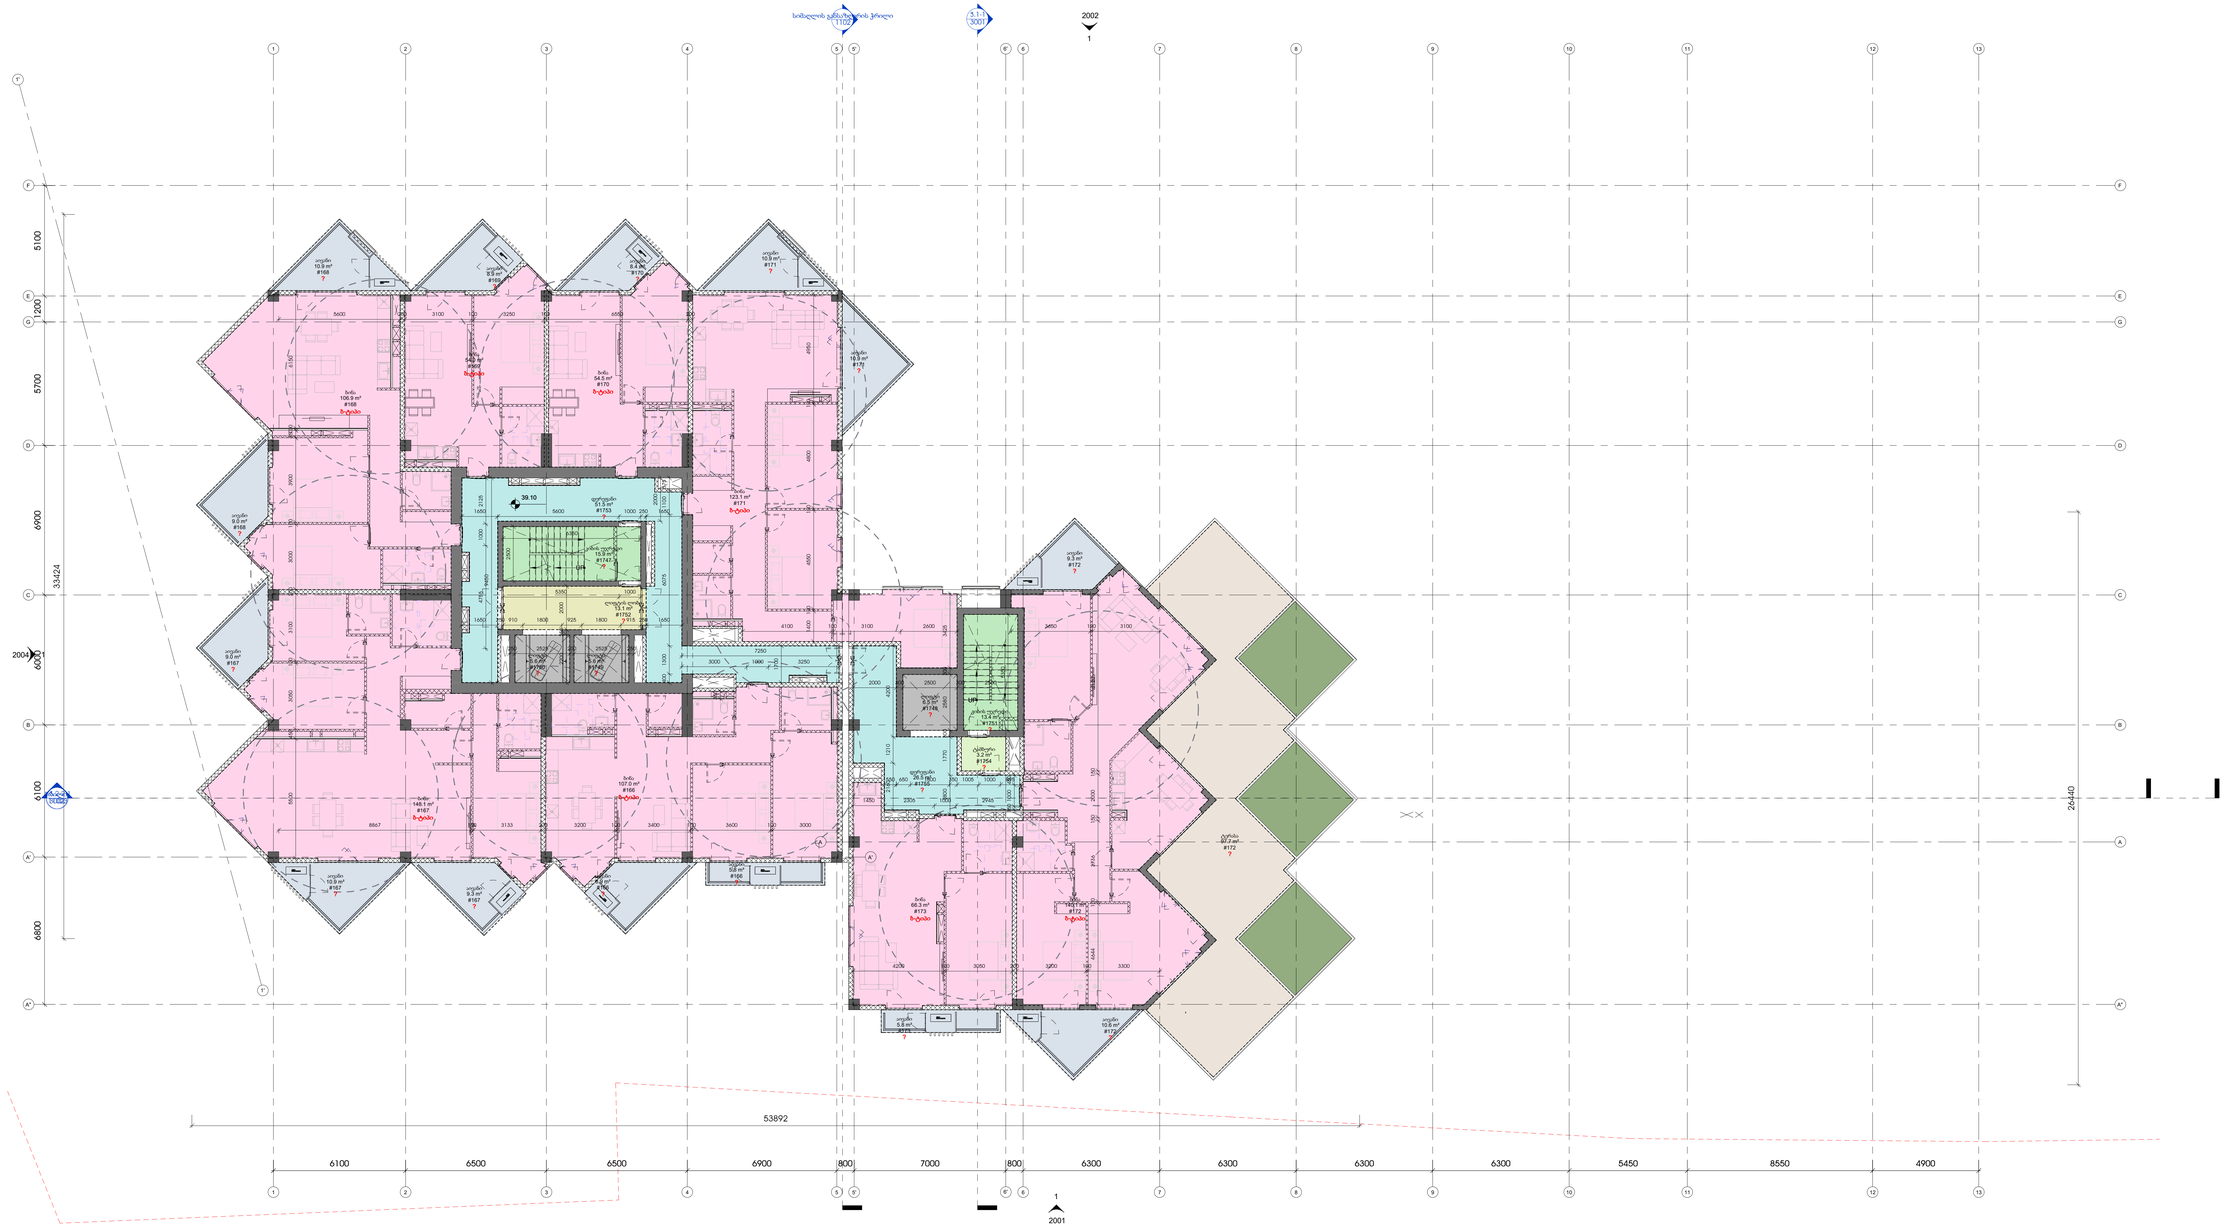

1 L11-AB

1 : 100

ტექნიკურ -ეკონომიკური ცხრილი +11 სართულზე			
სართული	სახელი	ნომერი	ფართობი (კვ.მ)
L11-AB	აივანი	171	10.9
L11-AB	აივანი	173	5.8
L11-AB	აივანი	172	10.6
L11-AB	აივანი	172	9.3
L11-AB	აივანი	167	9.0
L11-AB	აივანი	168	10.9
L11-AB	აივანი	168	9.0
L11-AB	აივანი	169	8.9
L11-AB	აივანი	170	8.4
L11-AB	აივანი	171	10.9
L11-AB	აივანი	167	10.9
L11-AB	აივანი	166	8.9
L11-AB	აივანი	166	5.8
L11-AB	აივანი	167	9.3
L11-AB	ბინა	173	66.3
L11-AB	ბინა	172	140.1
L11-AB	ბინა	167	148.1
L11-AB	ბინა	168	106.9
L11-AB	ბინა	169	54.0

ტექნიკურ -ეკონომიკური ცხრილი +11 სართულზე			
სართული	სახელი	ნომერი	ფართობი (კვ.მ)
L11-AB	ბინა	166	107.0
L11-AB	ბინა	171	123.1
L11-AB	ბინა	170	54.5
L11-AB	დერეფანი	1753	51.5
L11-AB	დერეფანი	1755	26.5
L11-AB	კიბის უჯრედი	1747	15.9
L11-AB	კიბის უჯრედი	1751	13.4
L11-AB	ლიფტი	1748	6.5
L11-AB	ლიფტი	1749	5.6
L11-AB	ლიფტი	1750	5.6
L11-AB	ლიფტის ღობი	1752	13.1
L11-AB	ტამბური	1754	3.2
L11-AB	ტერასა	172	97.7
			1167.4

შპს არქსტუდიო
ARCHSTUDIO
შპს არქსტუდიოს
ავტორის
ზაზა ლეონიძის ქ.N3
0179
თბილისი,საქართველო
ტ. +995 32 915254
info@archstudio.ge
www.archstudio.ge

პროექტირება

სამშენებლო (მ.შ.ე.)

სპეციალური პირობები

ობიექტები

დამკვეთი

პროექტის დასახელება

მისამართი:

სამუშაო ველი

რედაქციები	თარიღი
პროექტის ნომერი	0001
ლიცენზია	
მთავარი	

სართულის მთავარი გეგმა

01.01.01

11016-

A0

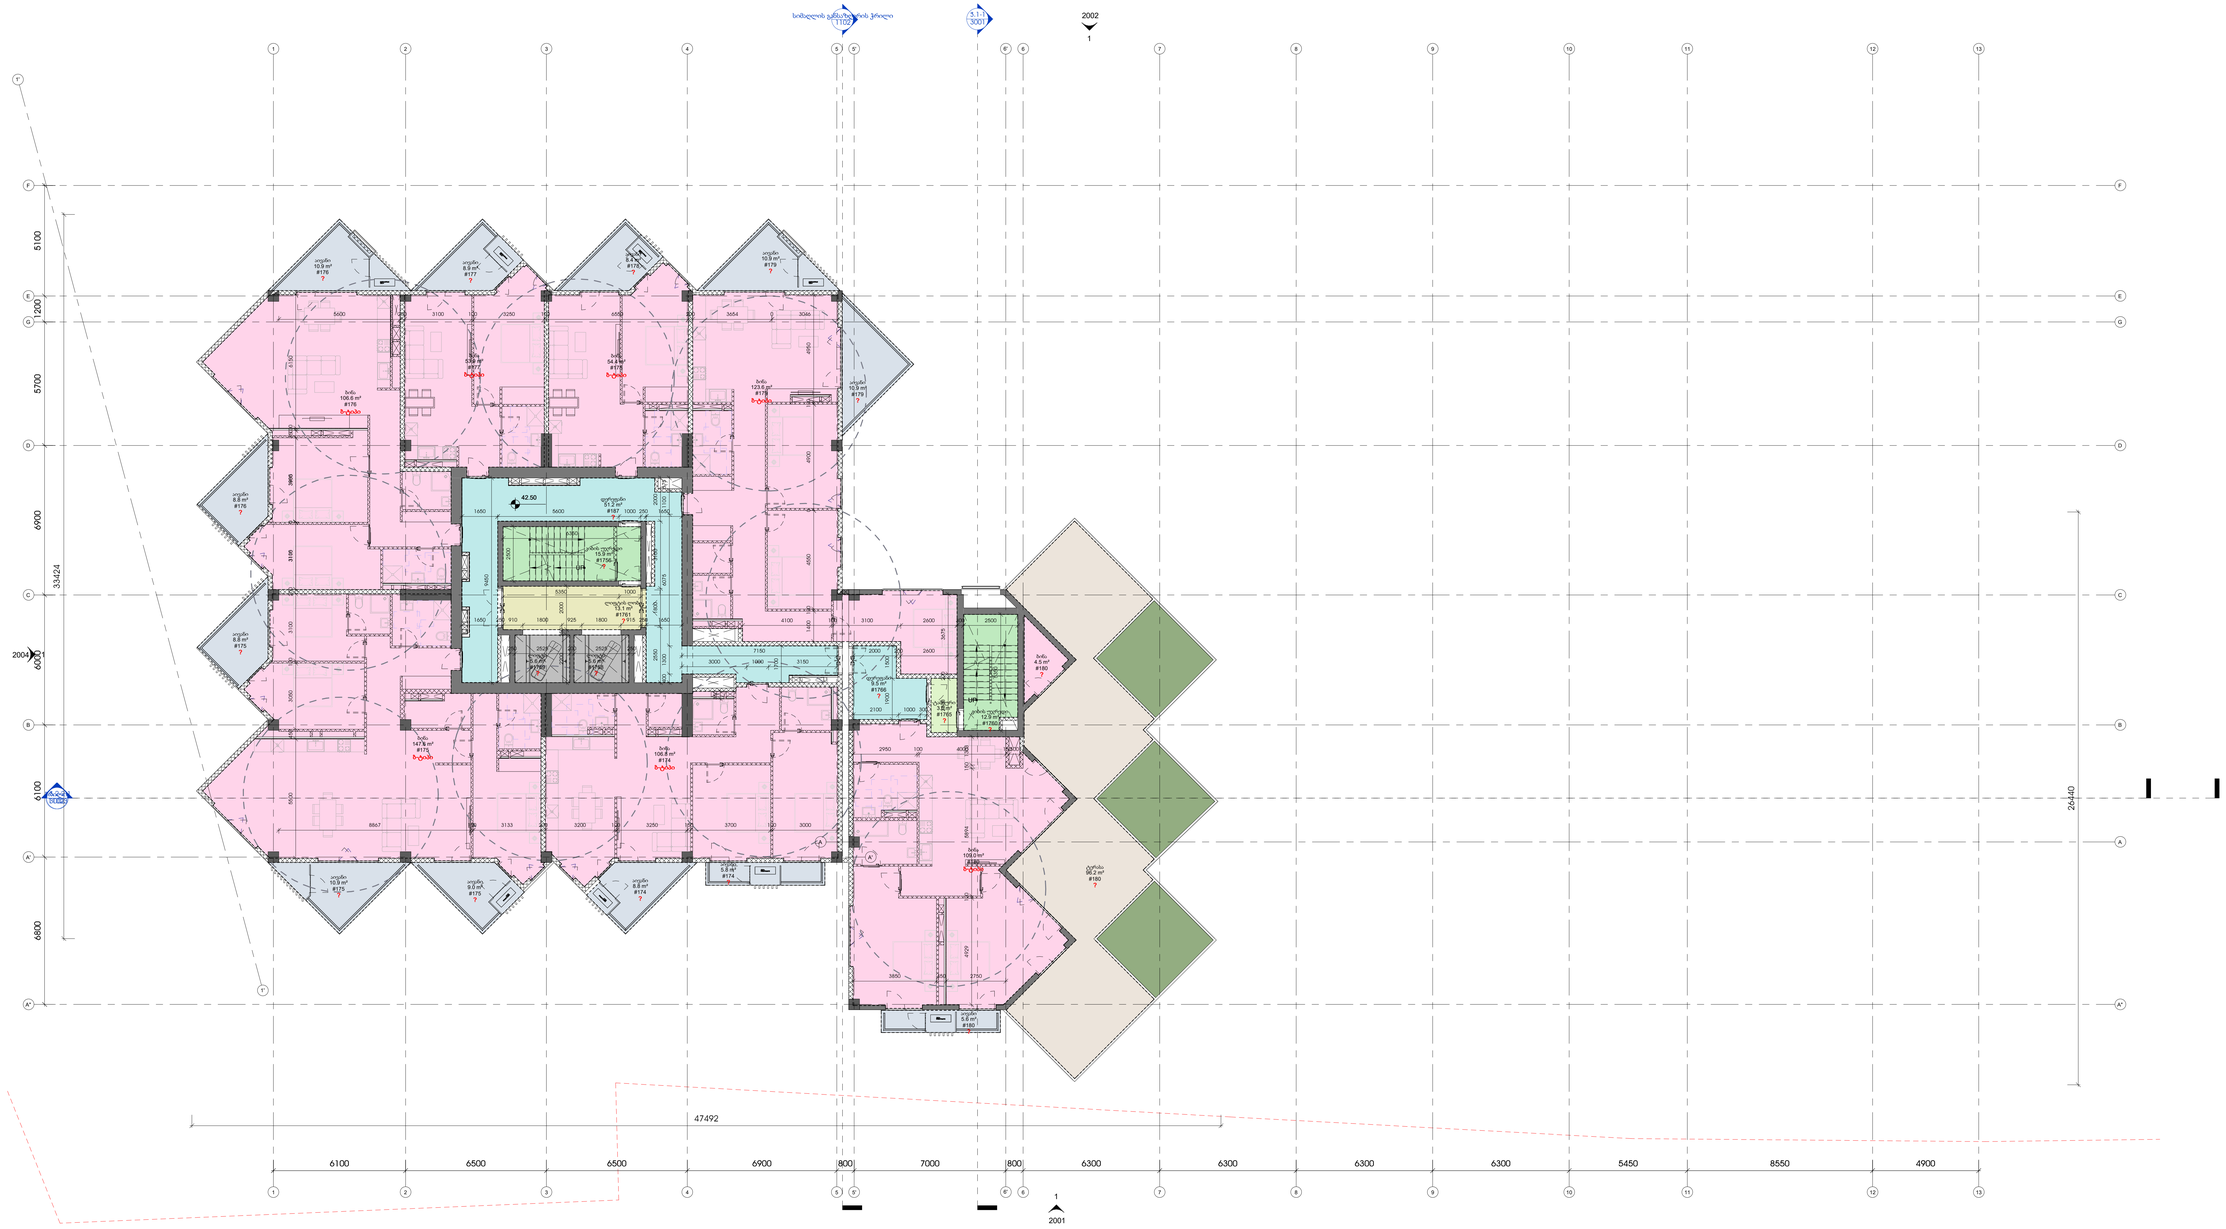
სიხშირის ცვლილების ჩრილი
1102
5.1.1
3001
2002
1
2004
2001
1102
42.50
ლიფტი
#1758
ლიფტი
#1759
ლიფტის ღობი
#1761
7915
ტამბური
#1765
UP
ტერასა
#1765
ტერასა
#1765
ტერასა
#1765

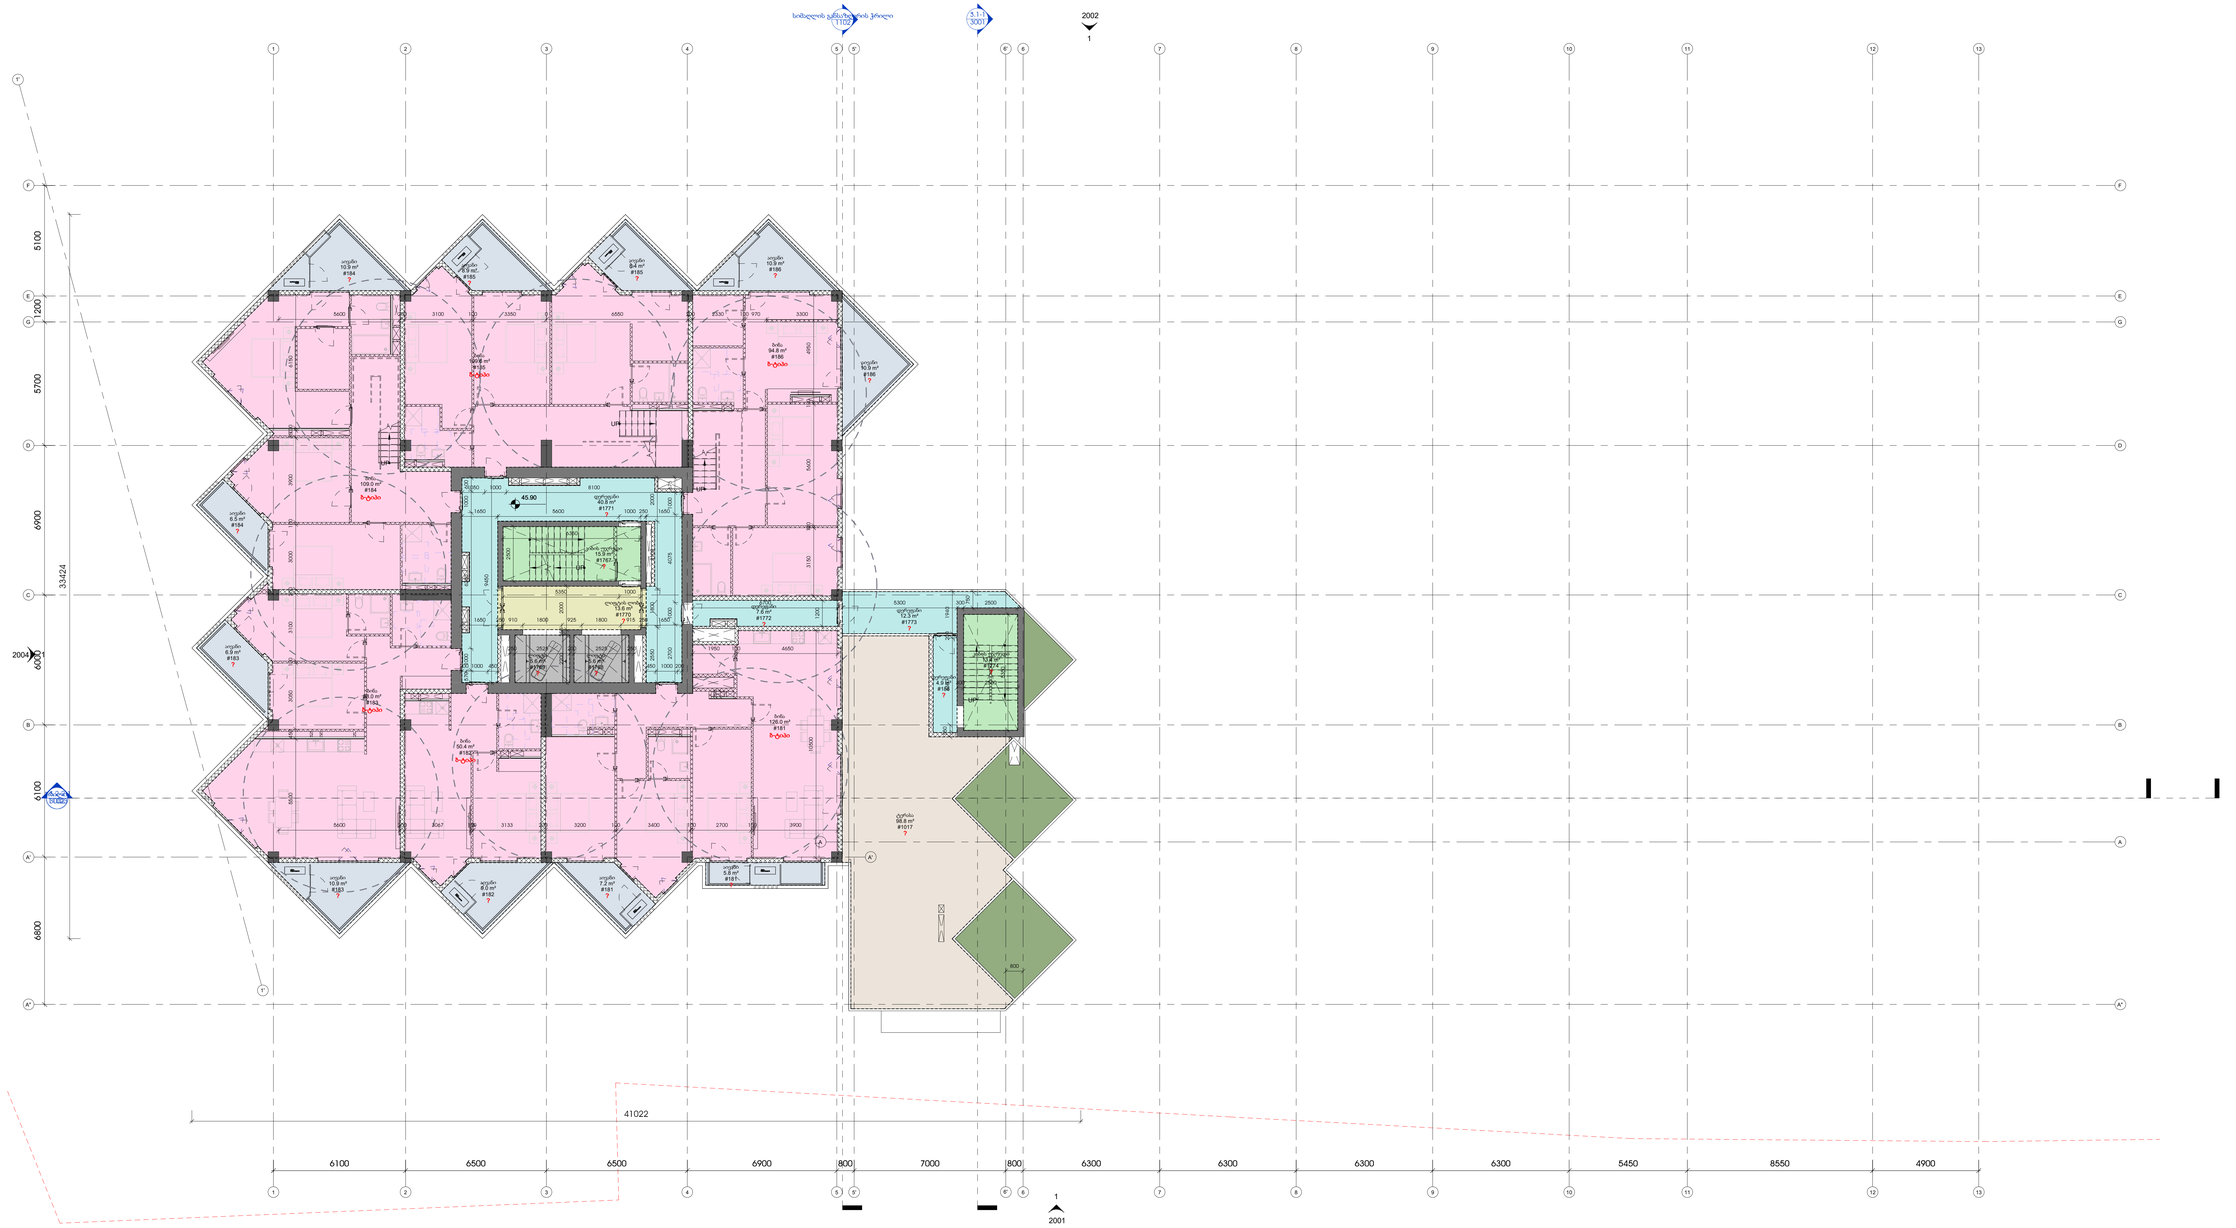

1 L13-AB
1 : 100

ტექნიკურ -ეკონომიკური ცხრილი +13 სართულზე			
სართული	სახელი	ნომერი	ფართობი (კვ.მ)
L13-AB	აივანი	183	6.9
L13-AB	აივანი	184	10.9
L13-AB	აივანი	184	6.5
L13-AB	აივანი	185	8.9
L13-AB	აივანი	185	8.4
L13-AB	აივანი	186	10.9
L13-AB	აივანი	183	10.9
L13-AB	აივანი	181	7.2
L13-AB	აივანი	181	5.8
L13-AB	აივანი	186	10.9
L13-AB	აივანი	182	9.0
L13-AB	ბინა	183	98.0
L13-AB	ბინა	185	109.6
L13-AB	ბინა	186	94.8
L13-AB	ბინა	181	126.0
L13-AB	ბინა	182	50.4
L13-AB	ბინა	184	109.0
L13-AB	დერეფანი	1771	40.8

ტექნიკურ -ეკონომიკური ცხრილი +13 სართულზე			
სართული	სახელი	ნომერი	ფართობი (კვ.მ)
L13-AB	დერეფანი	1772	7.6
L13-AB	დერეფანი	1773	12.3
L13-AB	დერეფანი	188	4.9
L13-AB	კიბის უჯრედი	1767	15.9
L13-AB	კიბის უჯრედი	1774	13.4
L13-AB	ლიფტი	1768	5.6
L13-AB	ლიფტი	1769	5.6
L13-AB	ლიფტის ღობი	1770	13.6
L13-AB	ტერასა	1017	98.8
			902.6

პროექტის ავტორი
შპს არქიტექტონიკა
ს/კ 204973265
ზ.ავალიშვილის ქ.N3
0179
თბილისი,საქართველო
ტ. +995 32 915254
info@arkitudio.ge
www.arkitudio.ge

პროექტირების ეტაპი

საინჟინრო (გ.პ.ნ.)

საკონსტრუქციო ელემენტები

ინჟინრული

დამკვეთი

პროექტის დასახელება

მისამართი:

სამუშაო გეგმა

ვერსიის ნომერი	თარიღი

პროექტის ნომერი 0001

დებულება
მასშტაბი

სტუდიის
მუშაობაა სართულის გეგმა

01.01.01

11018-

A0

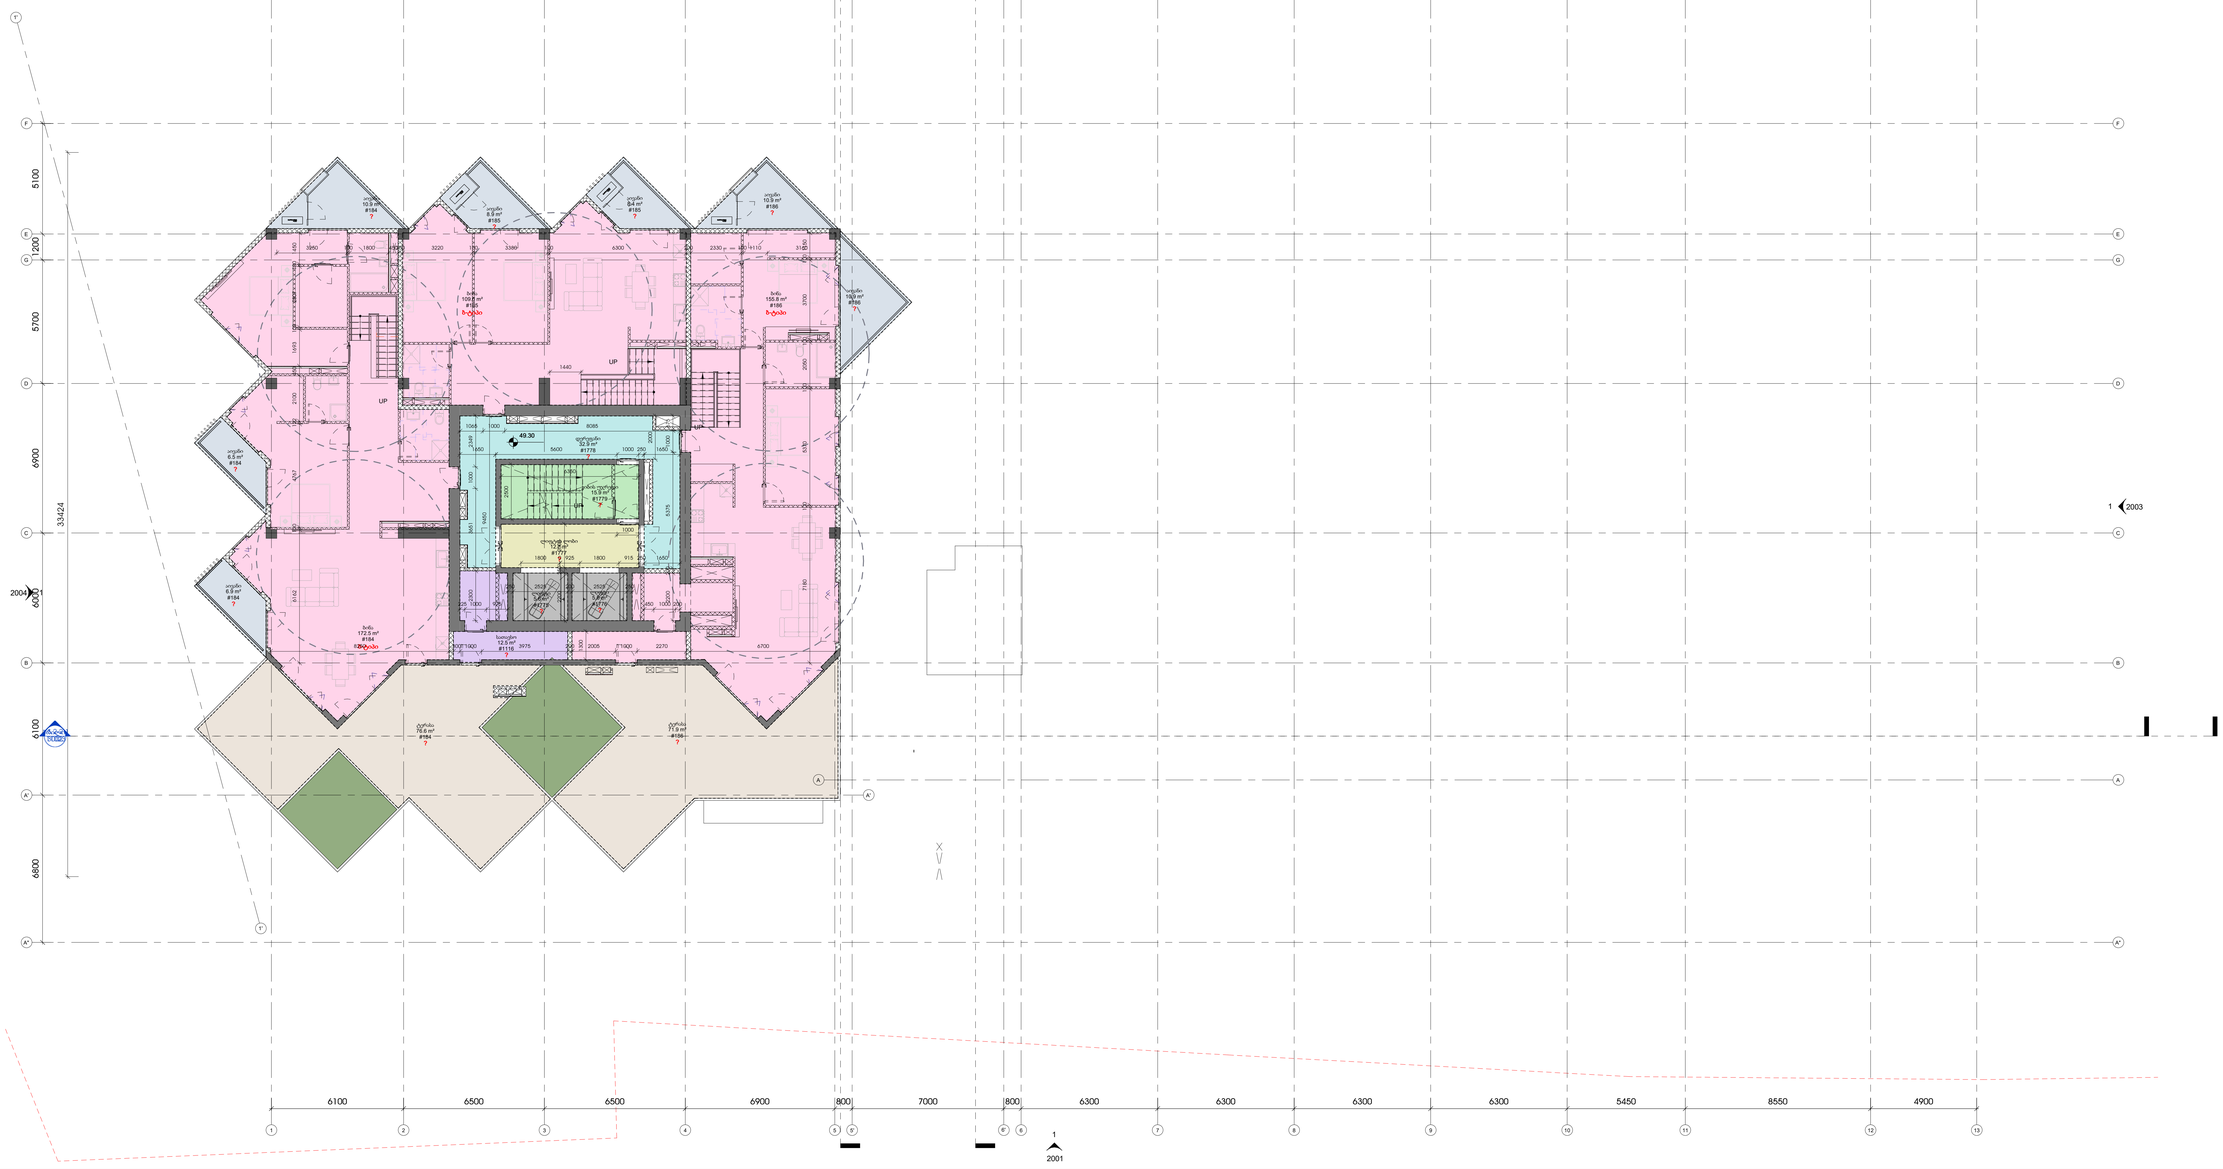

1 L14-AB

1 : 100

ტექნიკურ -ეკონომიკური ცხრილი +14 სართულზე			
სართული	სახელი	ნომერი	ფართობი (კვ.მ)
L14-AB	აივანი	184	6.9
L14-AB	აივანი	184	10.9
L14-AB	აივანი	184	6.5
L14-AB	აივანი	185	8.9
L14-AB	აივანი	185	8.4
L14-AB	აივანი	186	10.9
L14-AB	აივანი	186	10.9
L14-AB	ბინა	184	172.5
L14-AB	ბინა	185	109.6
L14-AB	ბინა	186	155.8
L14-AB	დერეფანი	1778	32.9
L14-AB	კიბის უჯრედი	1779	15.9
L14-AB	ლიფტი	1775	5.6
L14-AB	ლიფტი	1776	5.6
L14-AB	ლიფტის ღობი	1777	12.7
L14-AB	სათავსო	1116	12.5
L14-AB	ტერასა	184	76.6
L14-AB	ტერასა	186	71.9
			734.9

შპს არქიტექტორების სარკვლავი
ARCHITECTS BLOCK
შპს-ის დასახელება
შპს არქიტექტორების სარკვლავი
ზაქარია ფრანგიშვილის ქ.№3 0179
თბილისი,საქართველო
ტ: +995 32 915254
info@arkstudio.ge
www.arkstudio.ge

პროექტირების

სამშენებლო (მ.შ.ე.)

სპეციალური ტექნიკური

დამკვეთი

პროექტის დასახელება

მისამართი:

სამუშაო გეგმა

ცვლილების ტიპი	თარიღი

პროექტის ნომერი 0001

ტიპური სექციები

სართული მდებარეობის სართულის გეგმა

01.01.01

ნახაზის ნომერი

11019-

A0

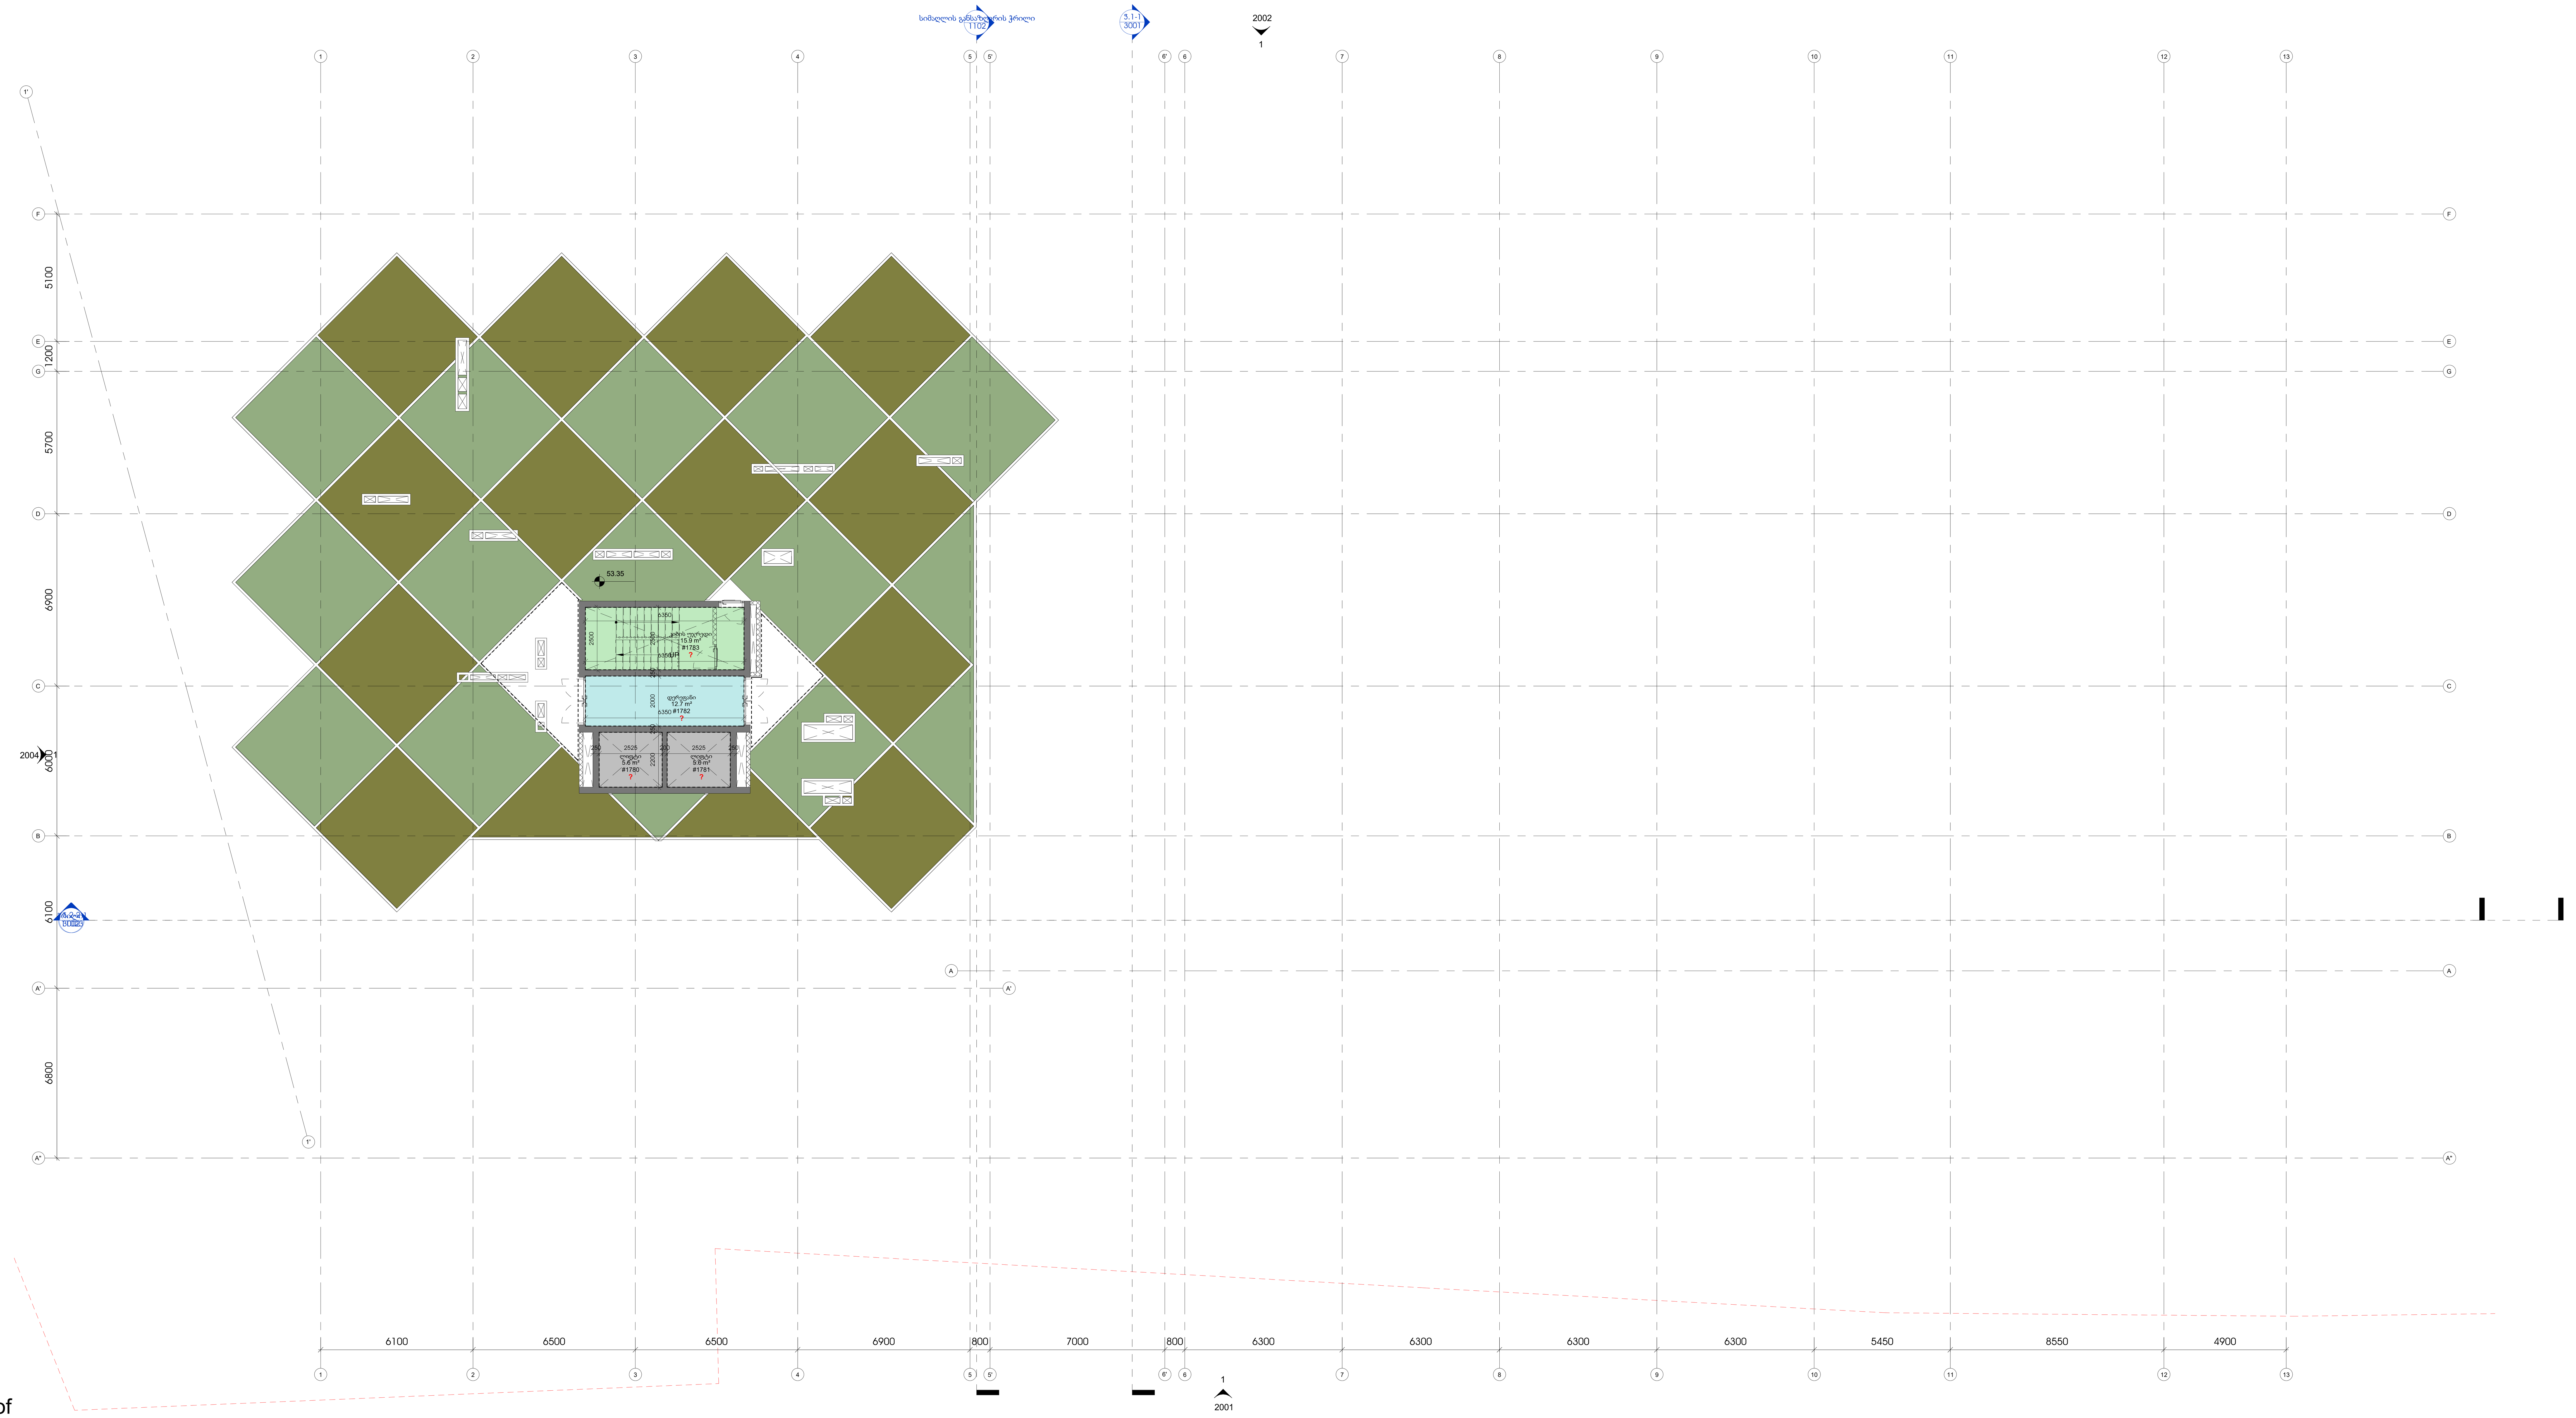

1 L15 Roof
1 : 100

ტექნიკურ -ეკონომიკური ცხრილი +15 სართულზე			
სართული	სახელი	ნომერი	ფართობი (კვ.მ)
L15 Roof	დერეფანი	1782	12.7
L15 Roof	კიბის უჯრედი	1783	15.9
L15 Roof	ლიფტი	1780	5.6
L15 Roof	ლიფტი	1781	5.6
			39.7

ამხანაგობა ზაკვო (კოლაბორაცია)

შ.პ.ს ლაინარტი

ARTSTUDIO PROJECT
შ.პ.ს არტსტუდიო პროექტი
ზ.საკანდელიძის ქ.№3
0179 თბილისი,საქართველო
ტ. +995 32.915254
info@artstudio.ge
www.artstudio.ge

კონსტრუქციები

საინჟინრო (მ.ე.წ.)

სახანძრო უსაფრთხოება

ინტერიერი

დამკვეთი

პროექტის დასახელება

შენიშვნები:

სიტუაციური გეგმა

ნომერი	თარიღი	აღწერა

პროექტის ნომერი 0001

დახაზა

შეამოწმა

თარიღი 01.01.01

სათაური
სახურავის გეგმა

11020-

A0

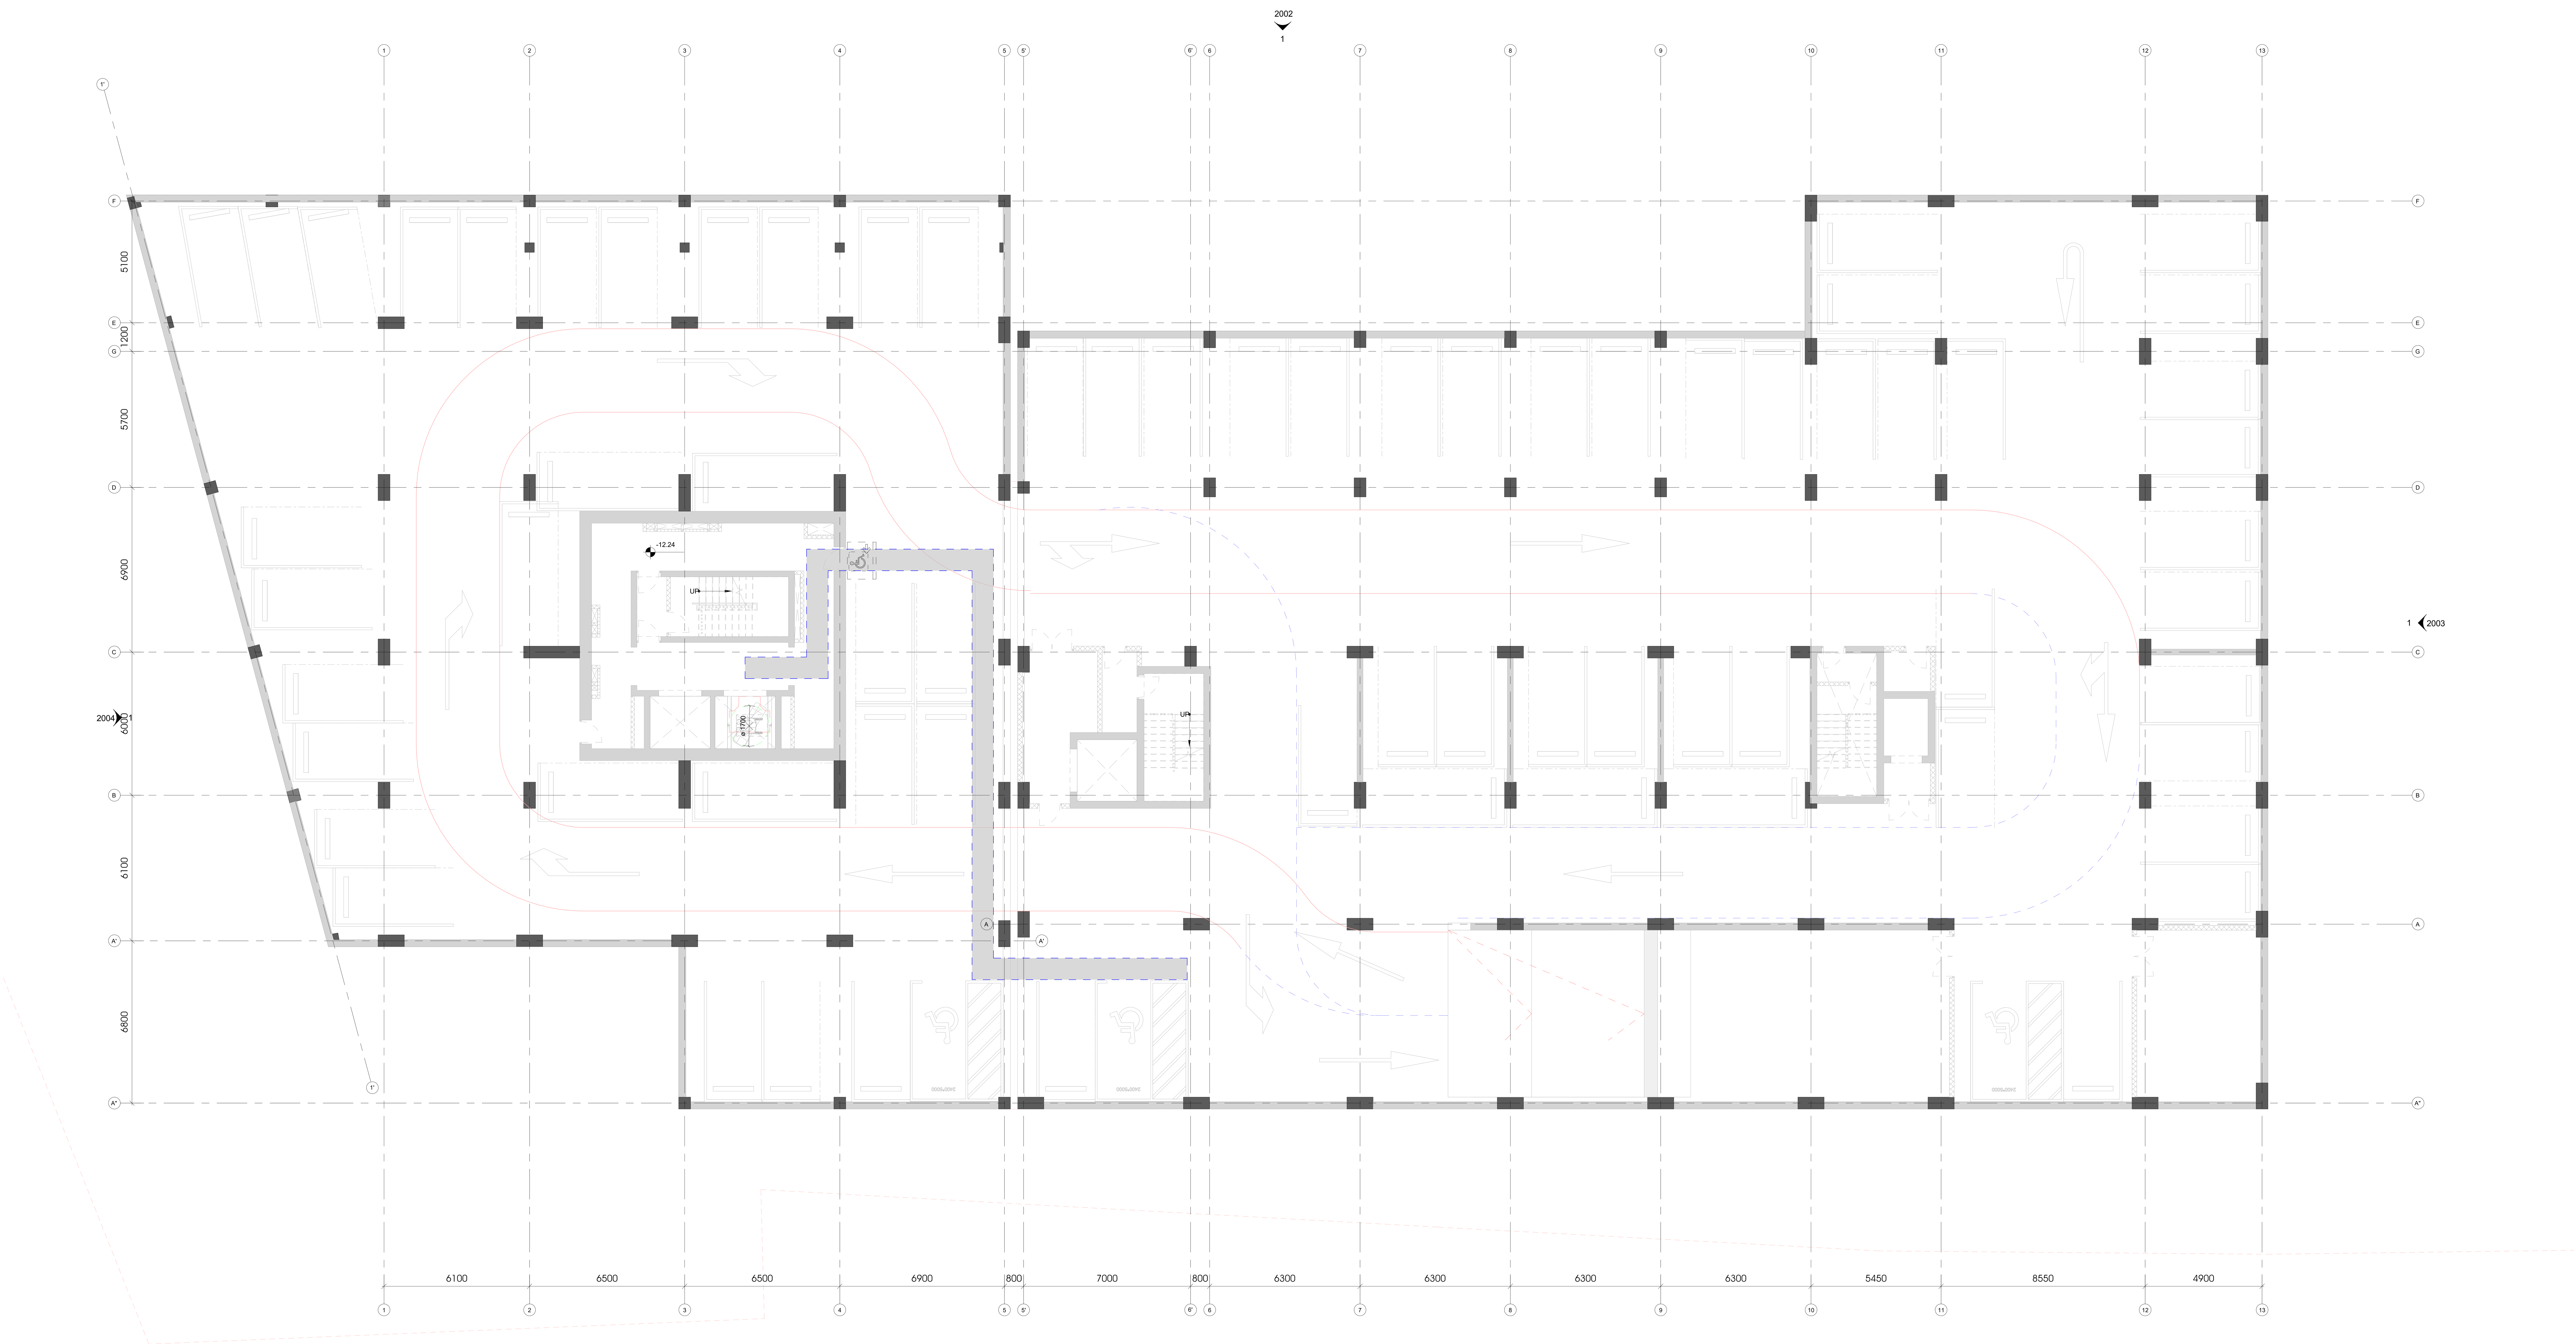

1 B04-AB_ACC

1 : 100

ამხანაგობა ზაკვო
(კოლაბორაცია)

შ.პ.ს ლაინარტი	ARTSTUDIO PROJECT შ.პ.ს არტსტუდიო პროექტი ზ.საკანდელიძის ქ.№3 0179 თბილისი,საქართველო ტ. +995 32.915254 info@artstudio.ge www.artstudio.ge

კონსტრუქციები

საინჟინრო (მ.ე.წ.)

სახანძრო უსაფრთხოება

ინტერიერი

დამკვეთი

პროექტის დასახელება

შენიშვნები:

სიტუაციური გეგმა

ნომერი	თარიღი	აღწერა

პროექტის ნომერი 0001

დახაზა

შეამოწმა

სათაური
მისაწვდომობის გეგმა

თარიღი 01.01.01

9001-

A0

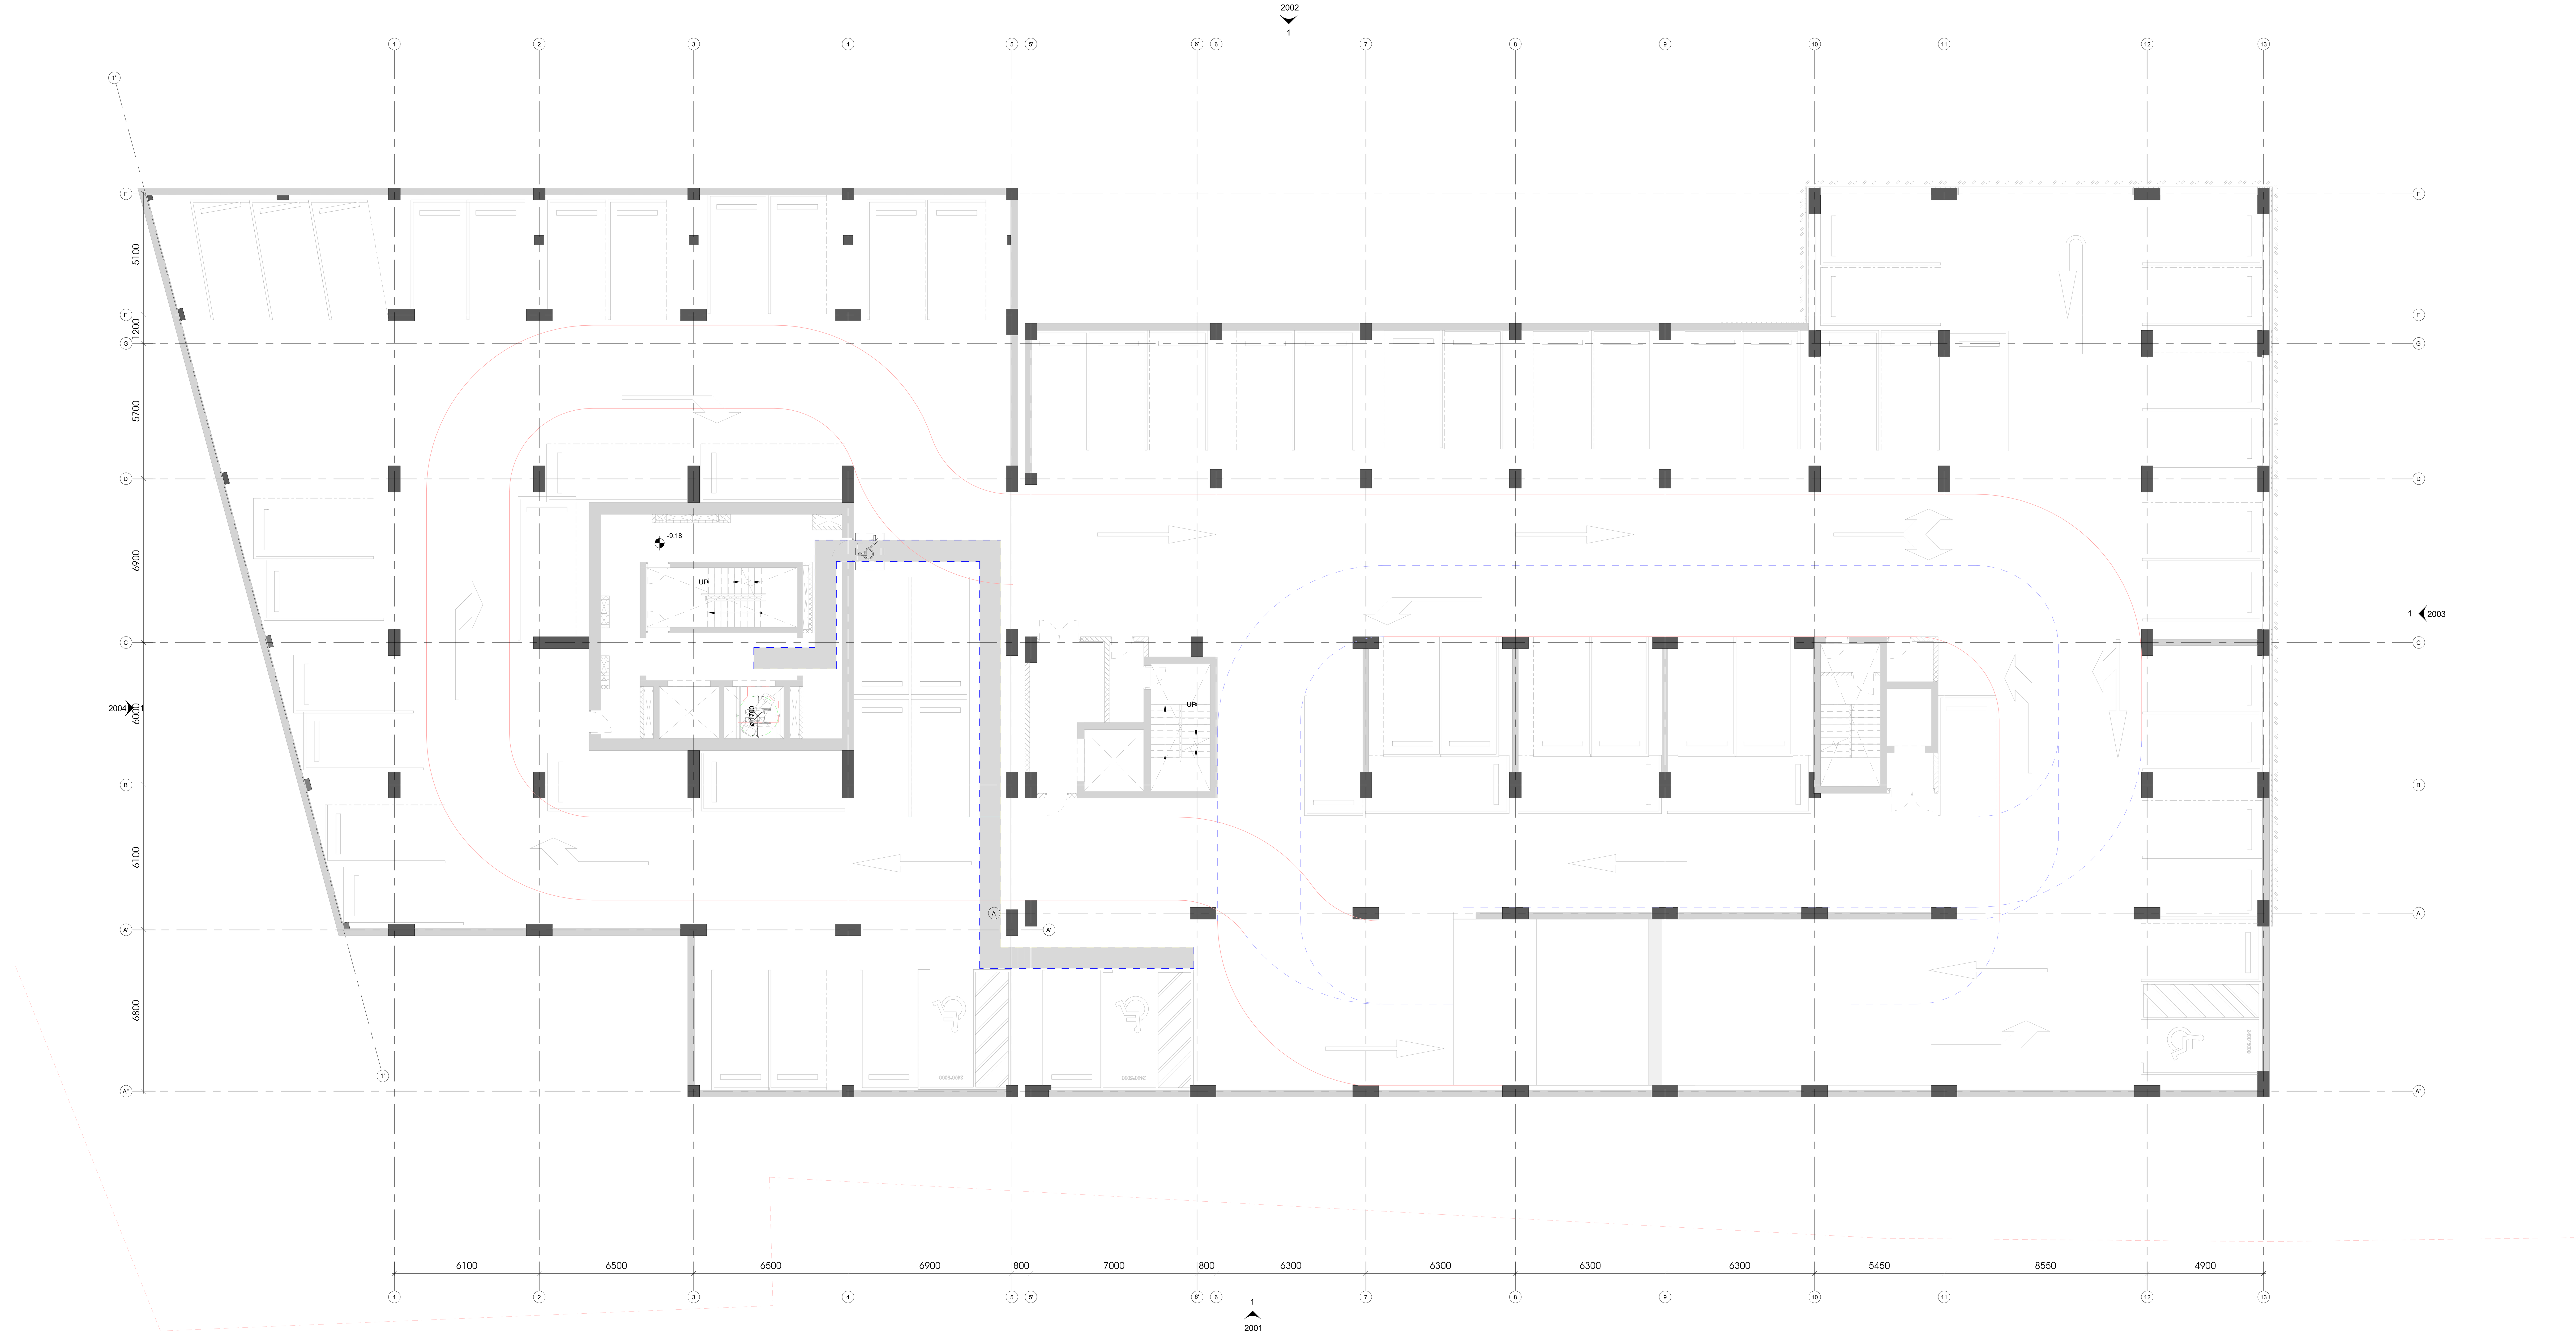

1 B03-AB_ACC

1 : 100

ამხანაგობა ზაკვო
(კოლაბორაცია)

შ.პ.ს ლაინარტი

ARTSTUDIO PROJECT
შ.პ.ს არტსტუდიო
პროექტი
ზ.საკანდელიძის ქ.№3
0179
თბილისი,საქართველო
ტ. +995 32.915254
info@artstudio.ge
www.artstudio.ge

კონსტრუქციები

საინჟინრო (მ.ე.წ.)

სახანძრო უსაფრთხოება

ინტერიერი

დამკვეთი

პროექტის დასახელება

შენიშვნები:

სიტუაციური გეგმა

ნომერი	თარიღი	აღწერა

პროექტის ნომერი 0001

დახაზა

შეამოწმა

01.01.01

თარიღი

სათაური
მისაწვდომობის გეგმა

9002-

A0

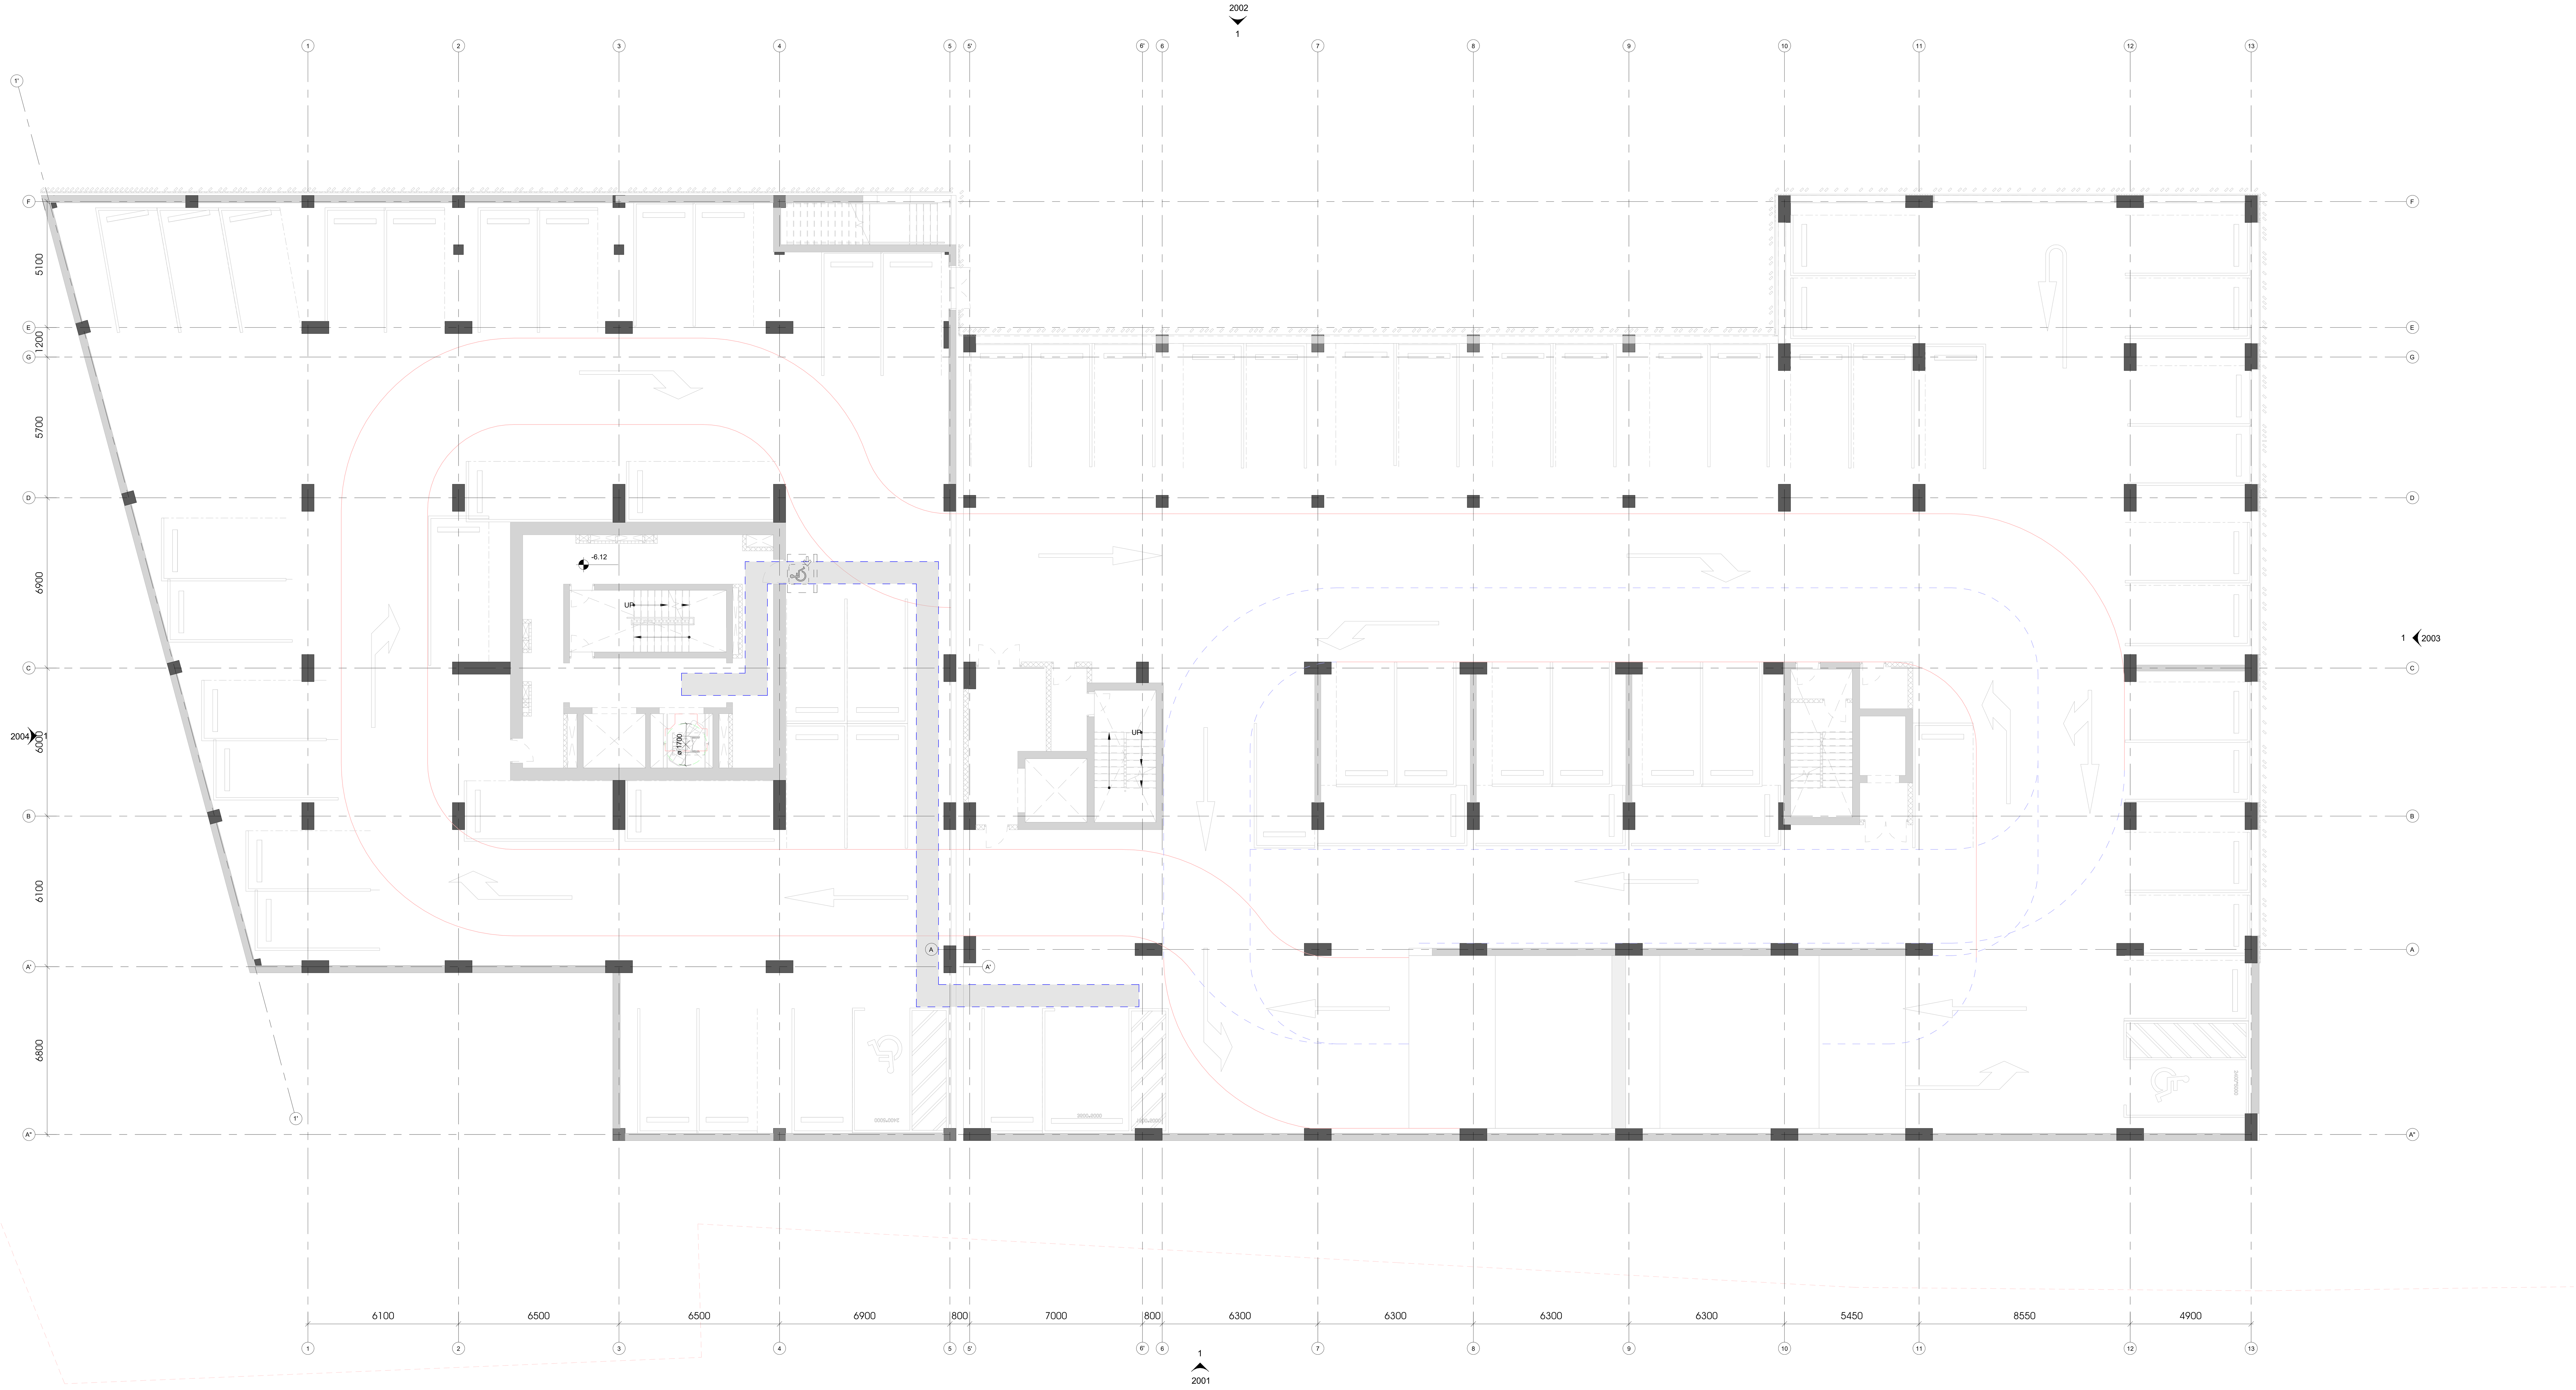

1 B02-AB_ACC

1 : 100

ამხანაგობა ზაკვო
(კოლაბორაცია)

შ.პ.ს ლაინარტი	ARTSTUDIO PROJECT შ.პ.ს არტსტუდიო პროექტი ზ.საკანდელიძის ქ.№3 0179 თბილისი,საქართველო ტ. +995 32.915254 info@artstudio.ge www.artstudio.ge

კონსტრუქციები

საინჟინრო (მ.ე.წ.)

სახანძრო უსაფრთხოება

ინტერიერი

დამკვეთი

პროექტის დასახელება

შენიშვნები:

სიტუაციური გეგმა

ნომერი	თარიღი	აღწერა

პროექტის ნომერი 0001

დახაზა

შეამოწმა

სათაური

მისაწვდომობის გეგმა

01.01.01

თარიღი

N

9003-

A0

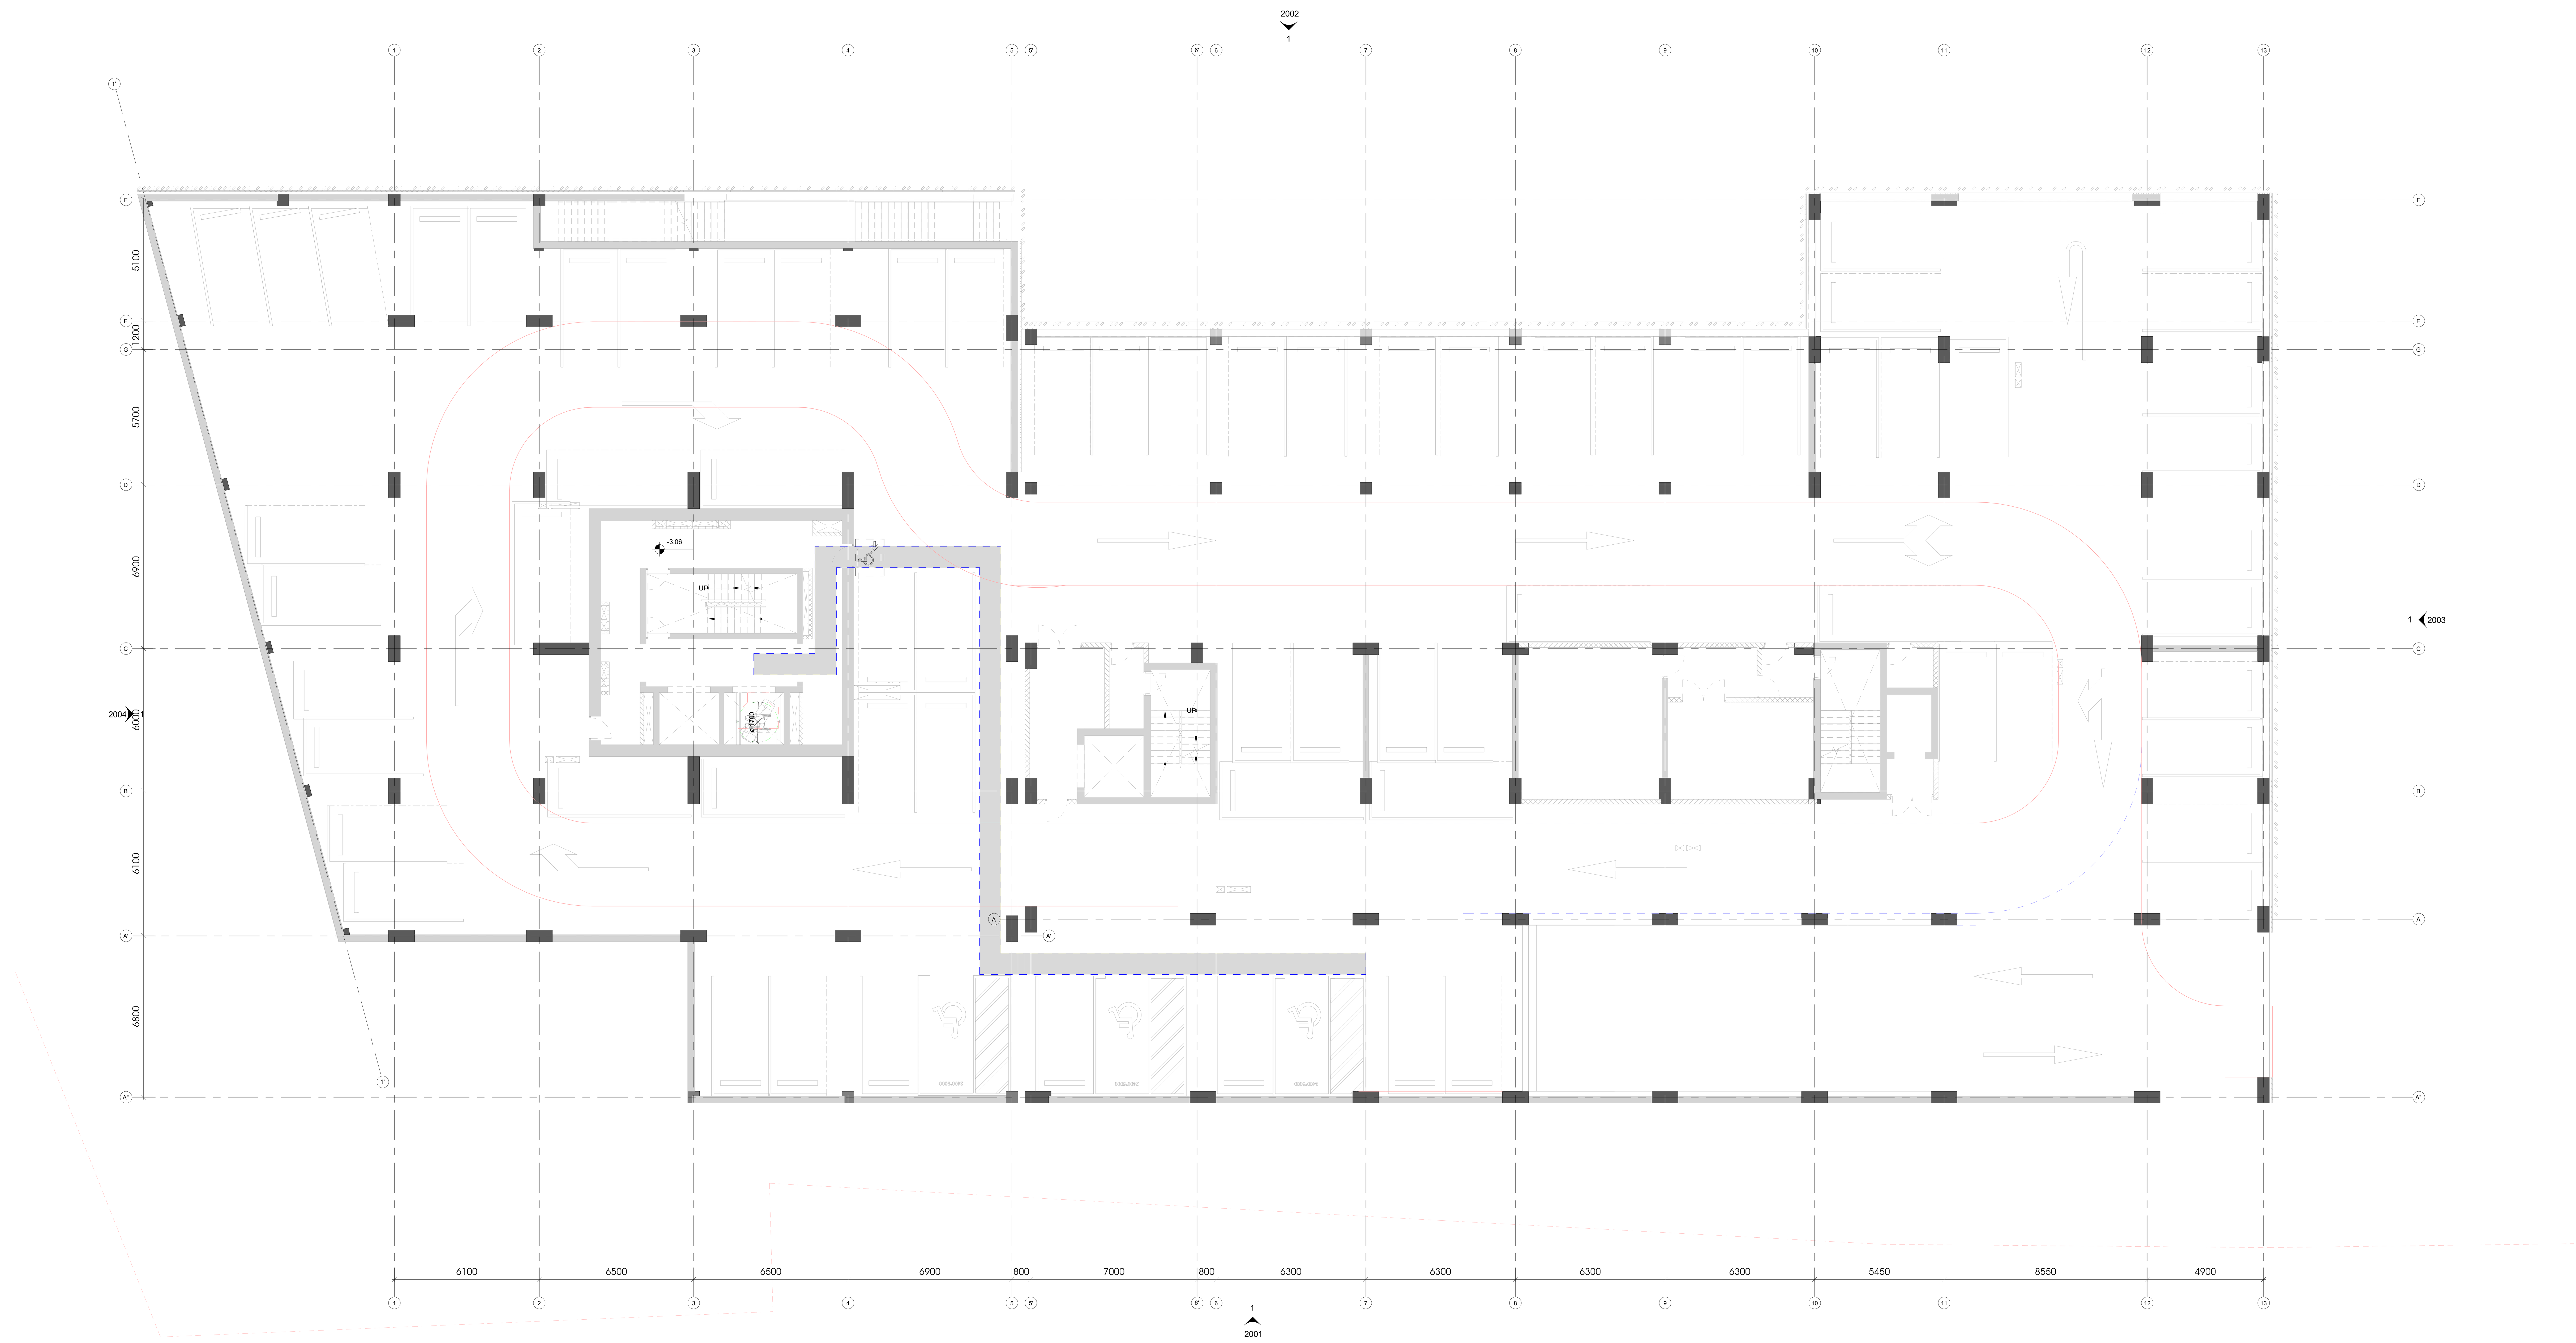

1 B01-AB_ACC
1 : 100

ამხანაგობა ზაკეო
(კოლაბორაცია)

შ.პ.ს ლაინარტი

შ.პ.ს არტსტუდიო პროექტი
ზ.საკანდელიძის ქ.№3
0179
თბილისი,საქართველო
ტ. +995 32.915254
info@artstudio.ge
www.artstudio.ge

კონსტრუქციები

საინჟინრო (მ.ე.წ.)

სახანძრო უსაფრთხოება

ინტერიერი

დამკვეთი

პროექტის დასახელება

შენიშვნები:

სიტუაციური გეგმა

ნომერი	თარიღი	აღწერა

პროექტის ნომერი 0001

დახაზა

შეამოწმა

თარიღი 01.01.01

სათაური
მისაწვდომობის გეგმა

9004-

A0



1 G00-AB_ACC

1 : 100

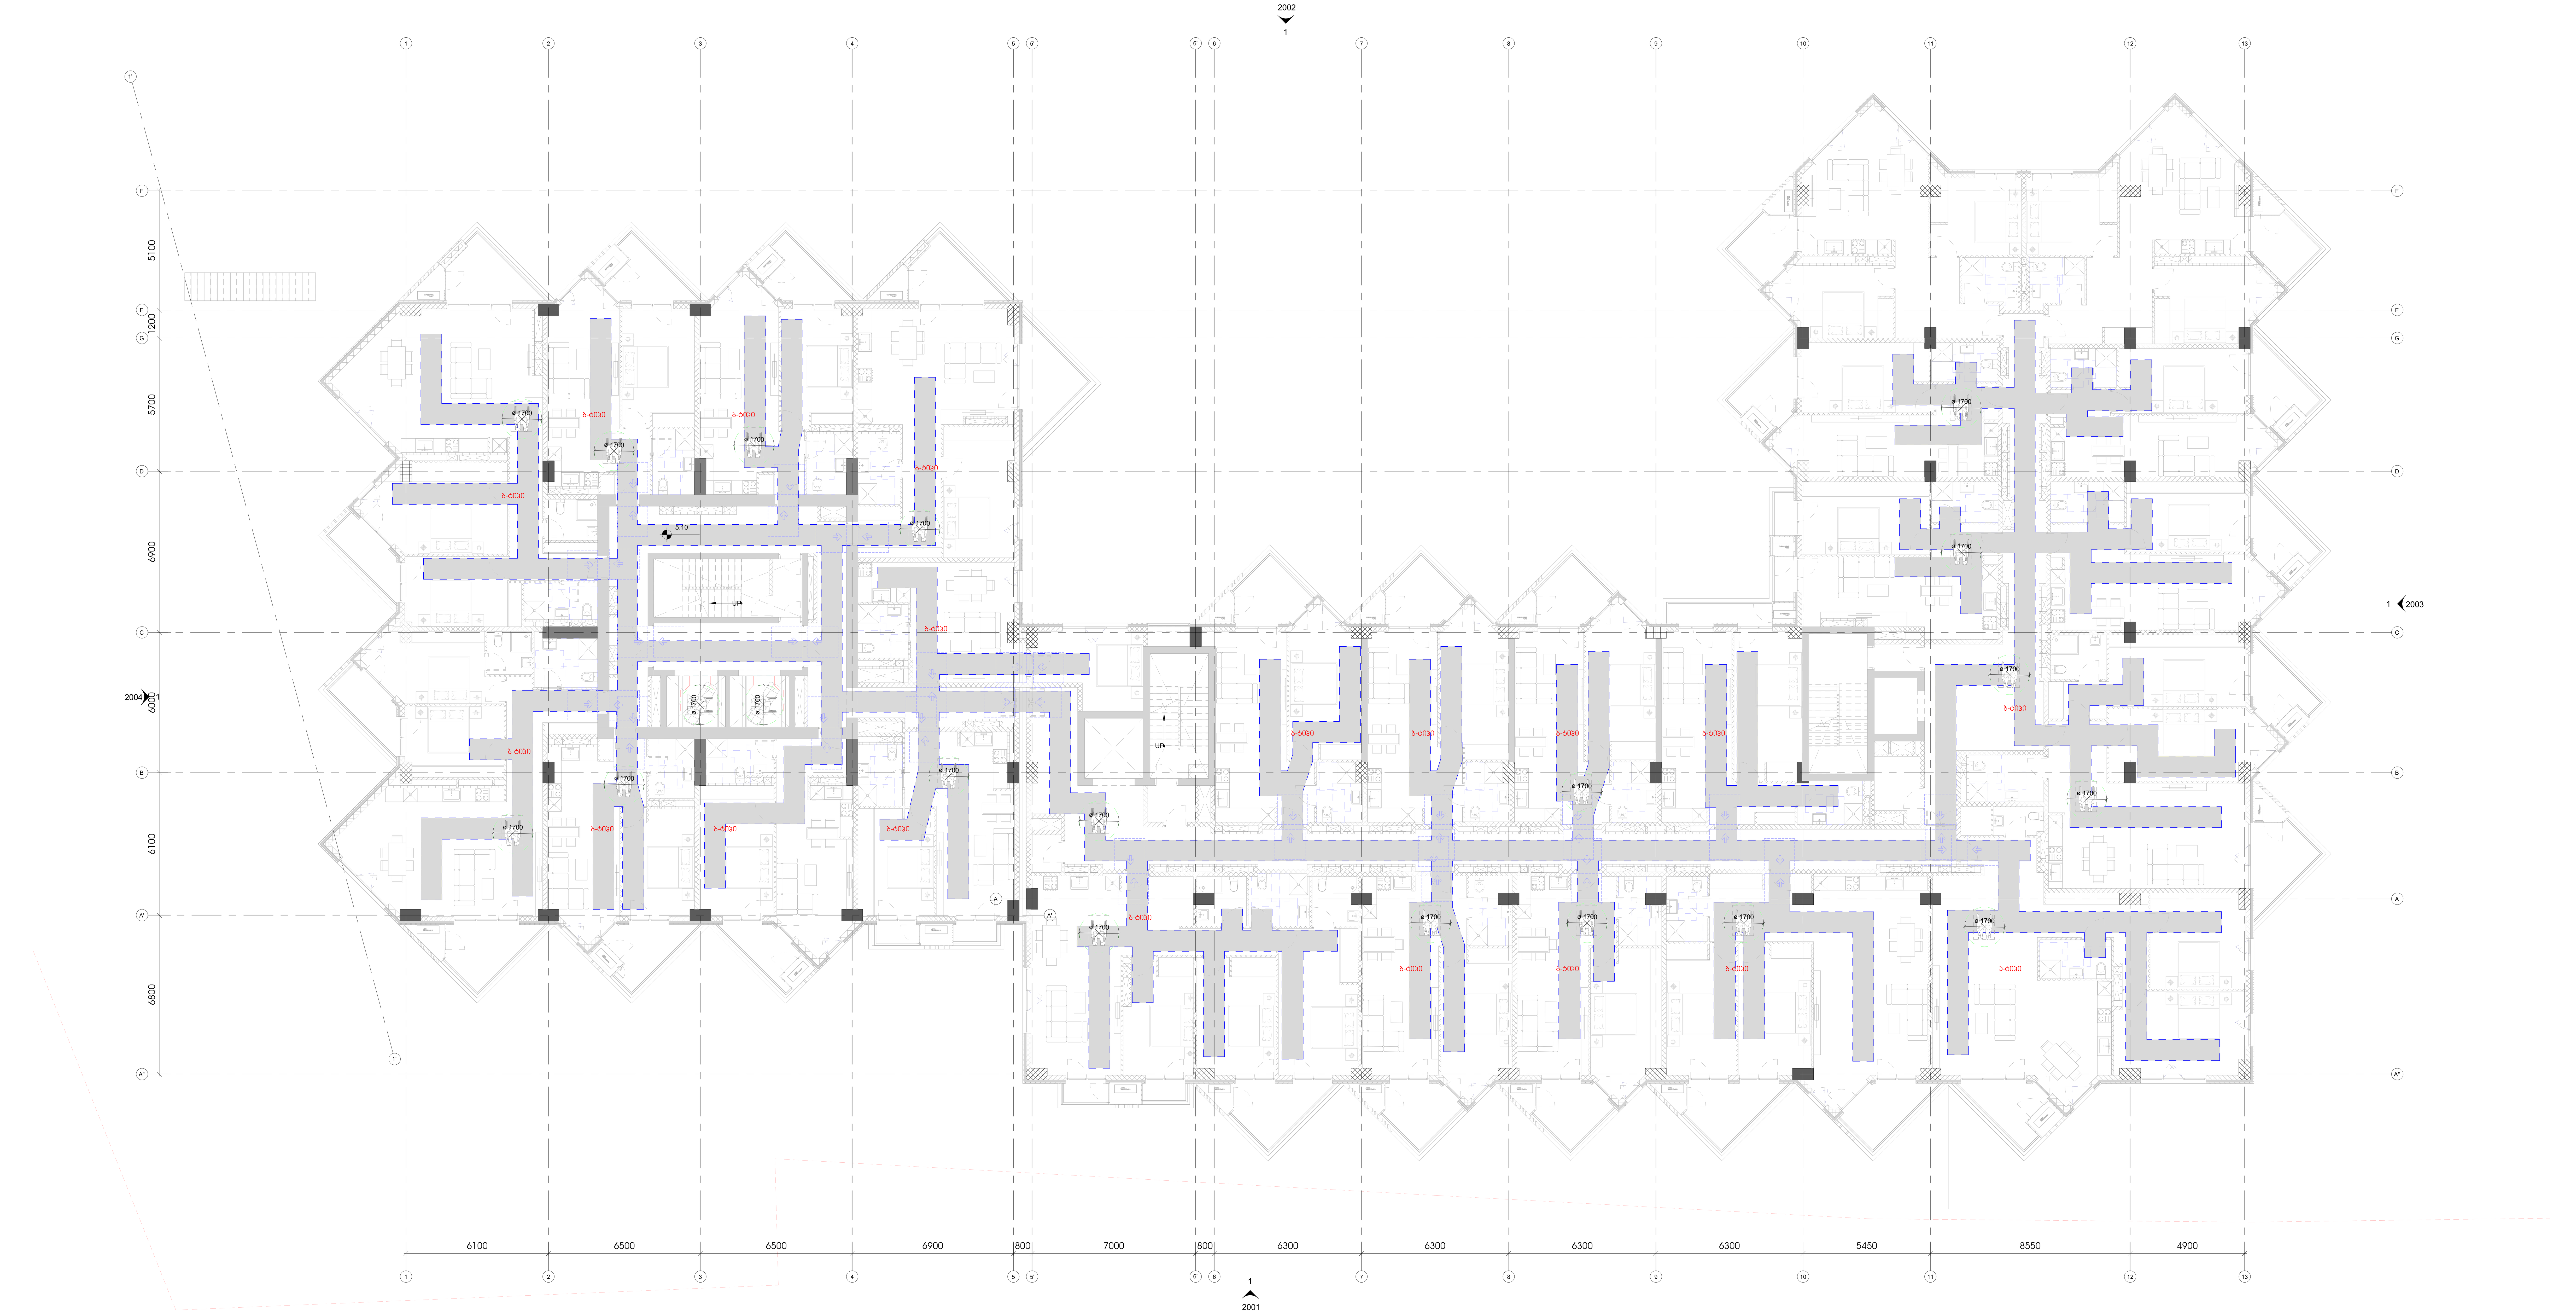

1 L01-AB_ACC

1 : 100

ამხანაგობა ზაკვო
(კოლაბორაცია)

შ.პ.ს ლაინარტი

ARTSTUDIO PROJECT

შ.პ.ს არტსტუდიო
პროექტი
ზ.საკანდელიძის ქ.№3
0179
თბილისი,საქართველო
ტ. +995 32.915254
info@artstudio.ge
www.artstudio.ge

კონსტრუქციები

საინჟინრო (მ.ე.წ.)

სახანძრო უსაფრთხოება

ინტერიერი

დამკვეთი

პროექტის დასახელება

შენიშვნები:

სიტუაციური გეგმა

ნომერი	თარიღი	აღწერა

პროექტის ნომერი 0001

დახაზა

შეამოწმა

სათაური

მისაწვდომობის გეგმა

თარიღი 01.01.01

9006-

A0

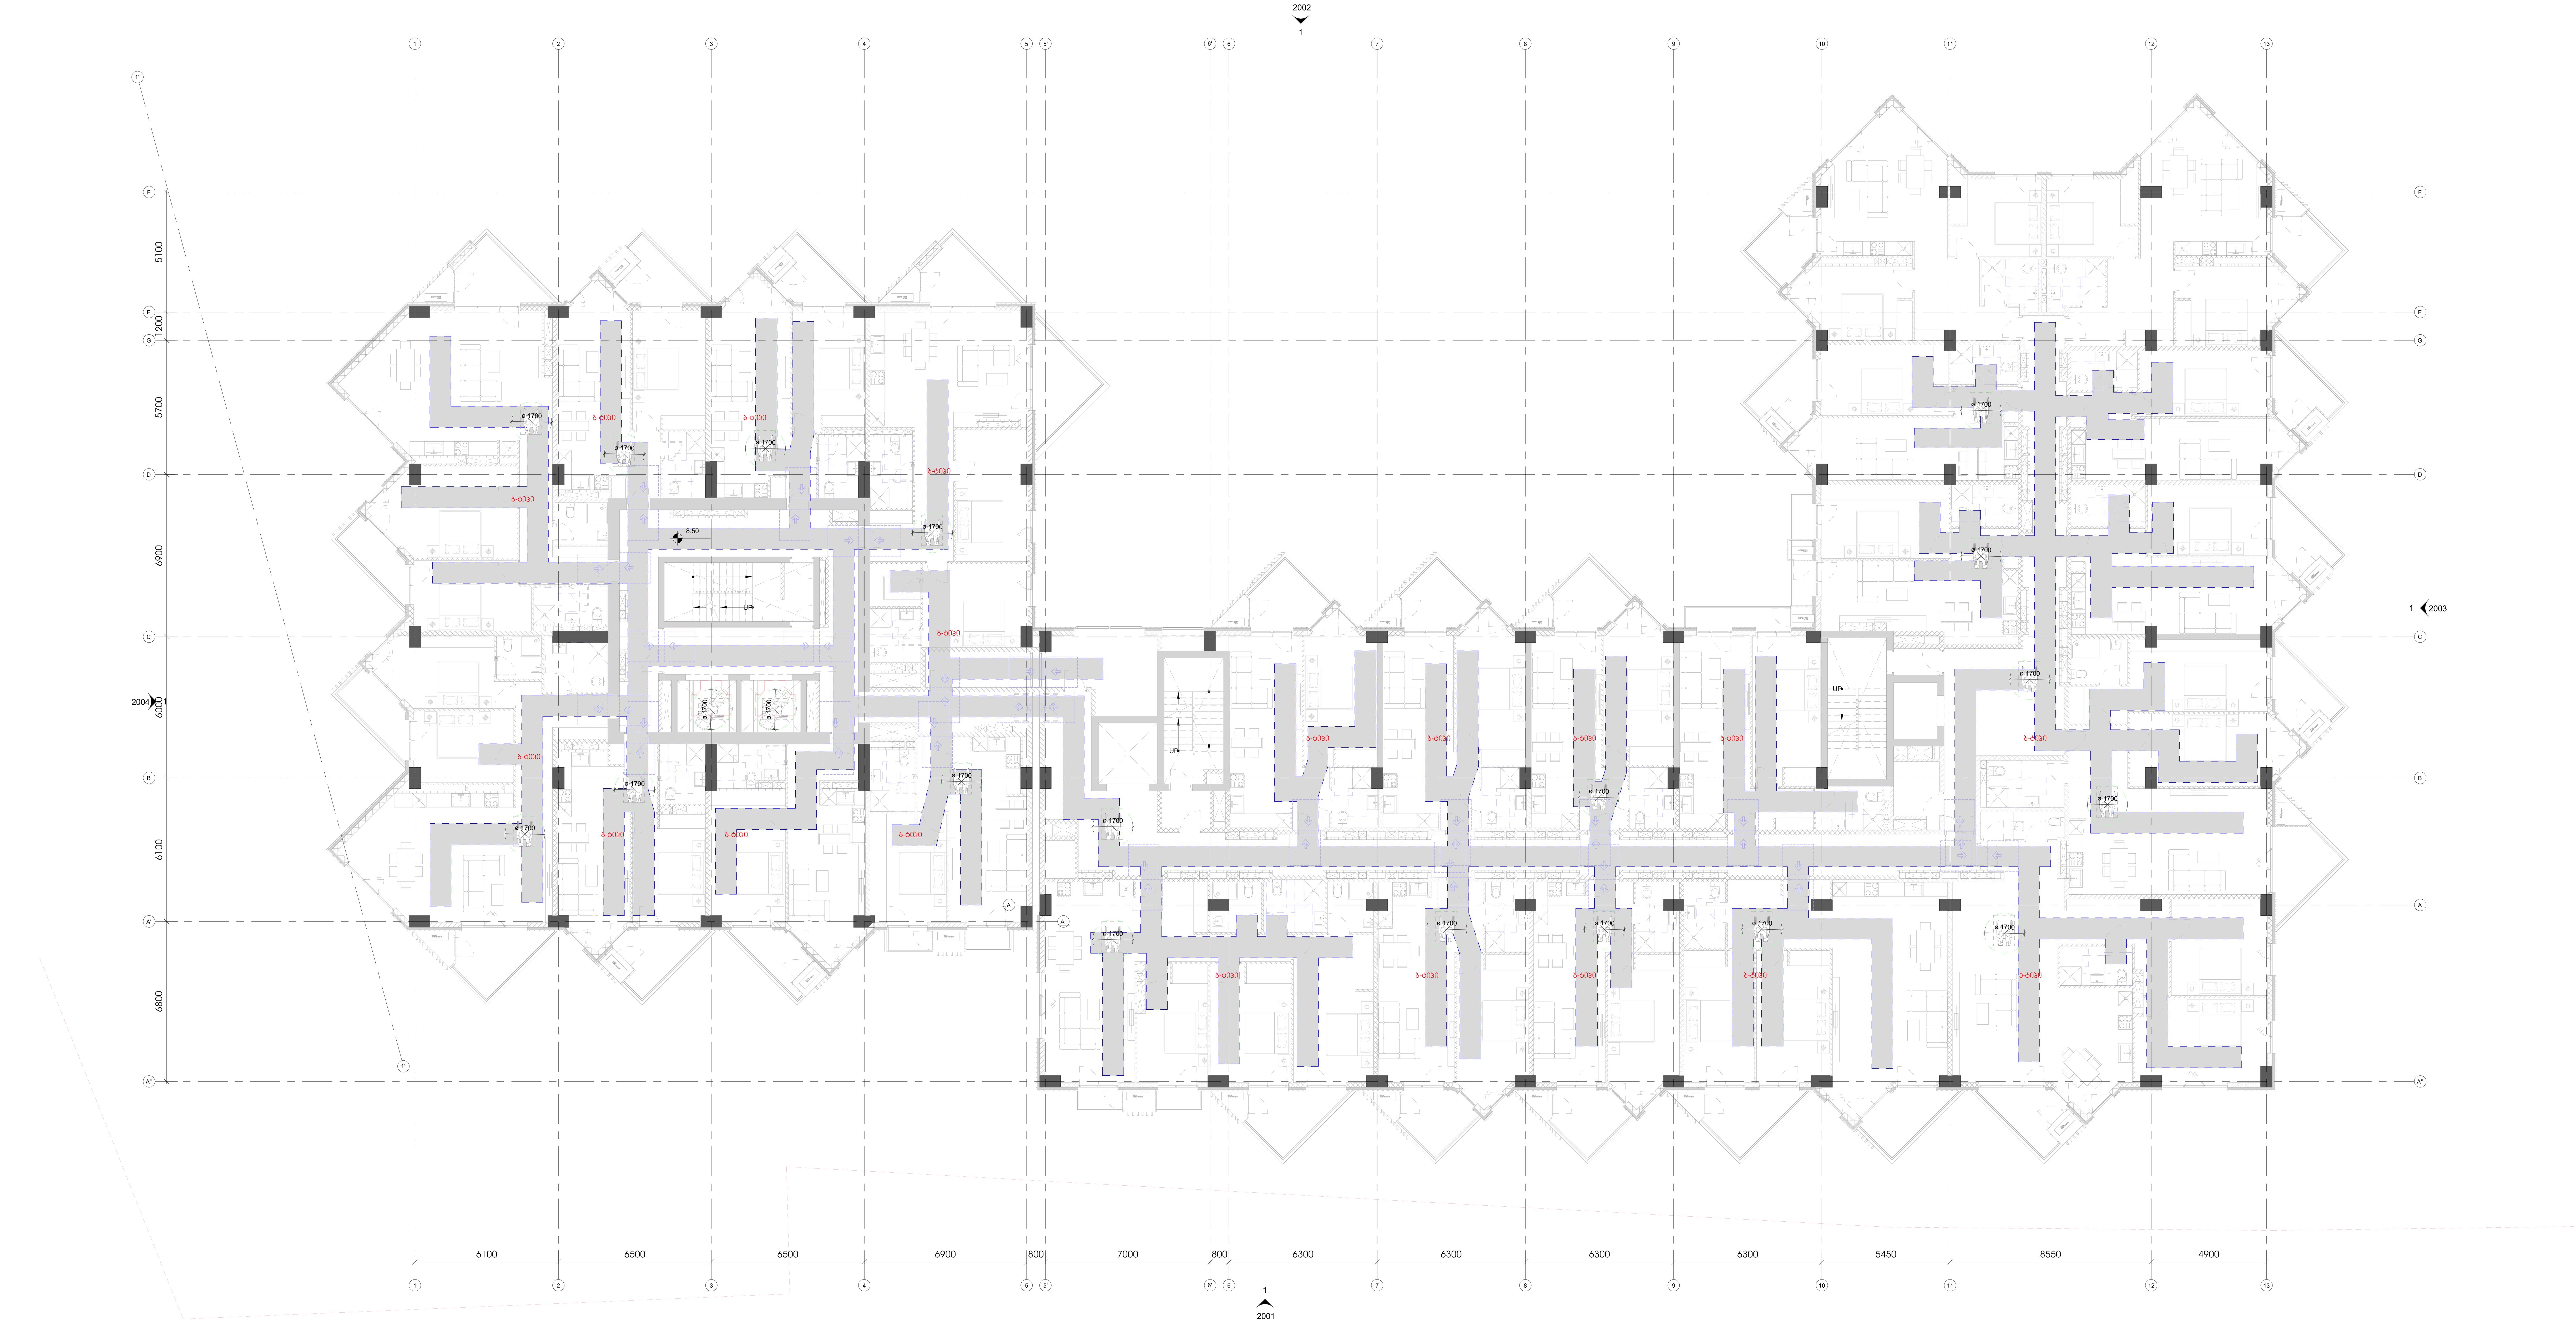

1 L02-AB_ACC
1 : 100

ამხანაგობა ზაკვო
(კოლაბორაცია)

შ.პ.ს ლაინარტი

ARTSTUDIO PROJECT
შ.პ.ს არტსტუდიო პროექტი
ზ.საკანდელიძის ქ.№3
0179
თბილისი,საქართველო
ტ. +995 32.915254
info@artstudio.ge
www.artstudio.ge

კონსტრუქციები

საინჟინრო (გ.ე.წ.)

სახანძრო უსაფრთხოება

ინტერიერი

დამკვეთი

პროექტის დასახელება

შენიშვნები:

სიტუაციური გეგმა

ნომერი	თარიღი	აღწერა

პროექტის ნომერი 0001

დახაზა
შეამოწმა

სათაური
მისაწვდომობის გეგმა

თარიღი 01.01.01

9007-

A0

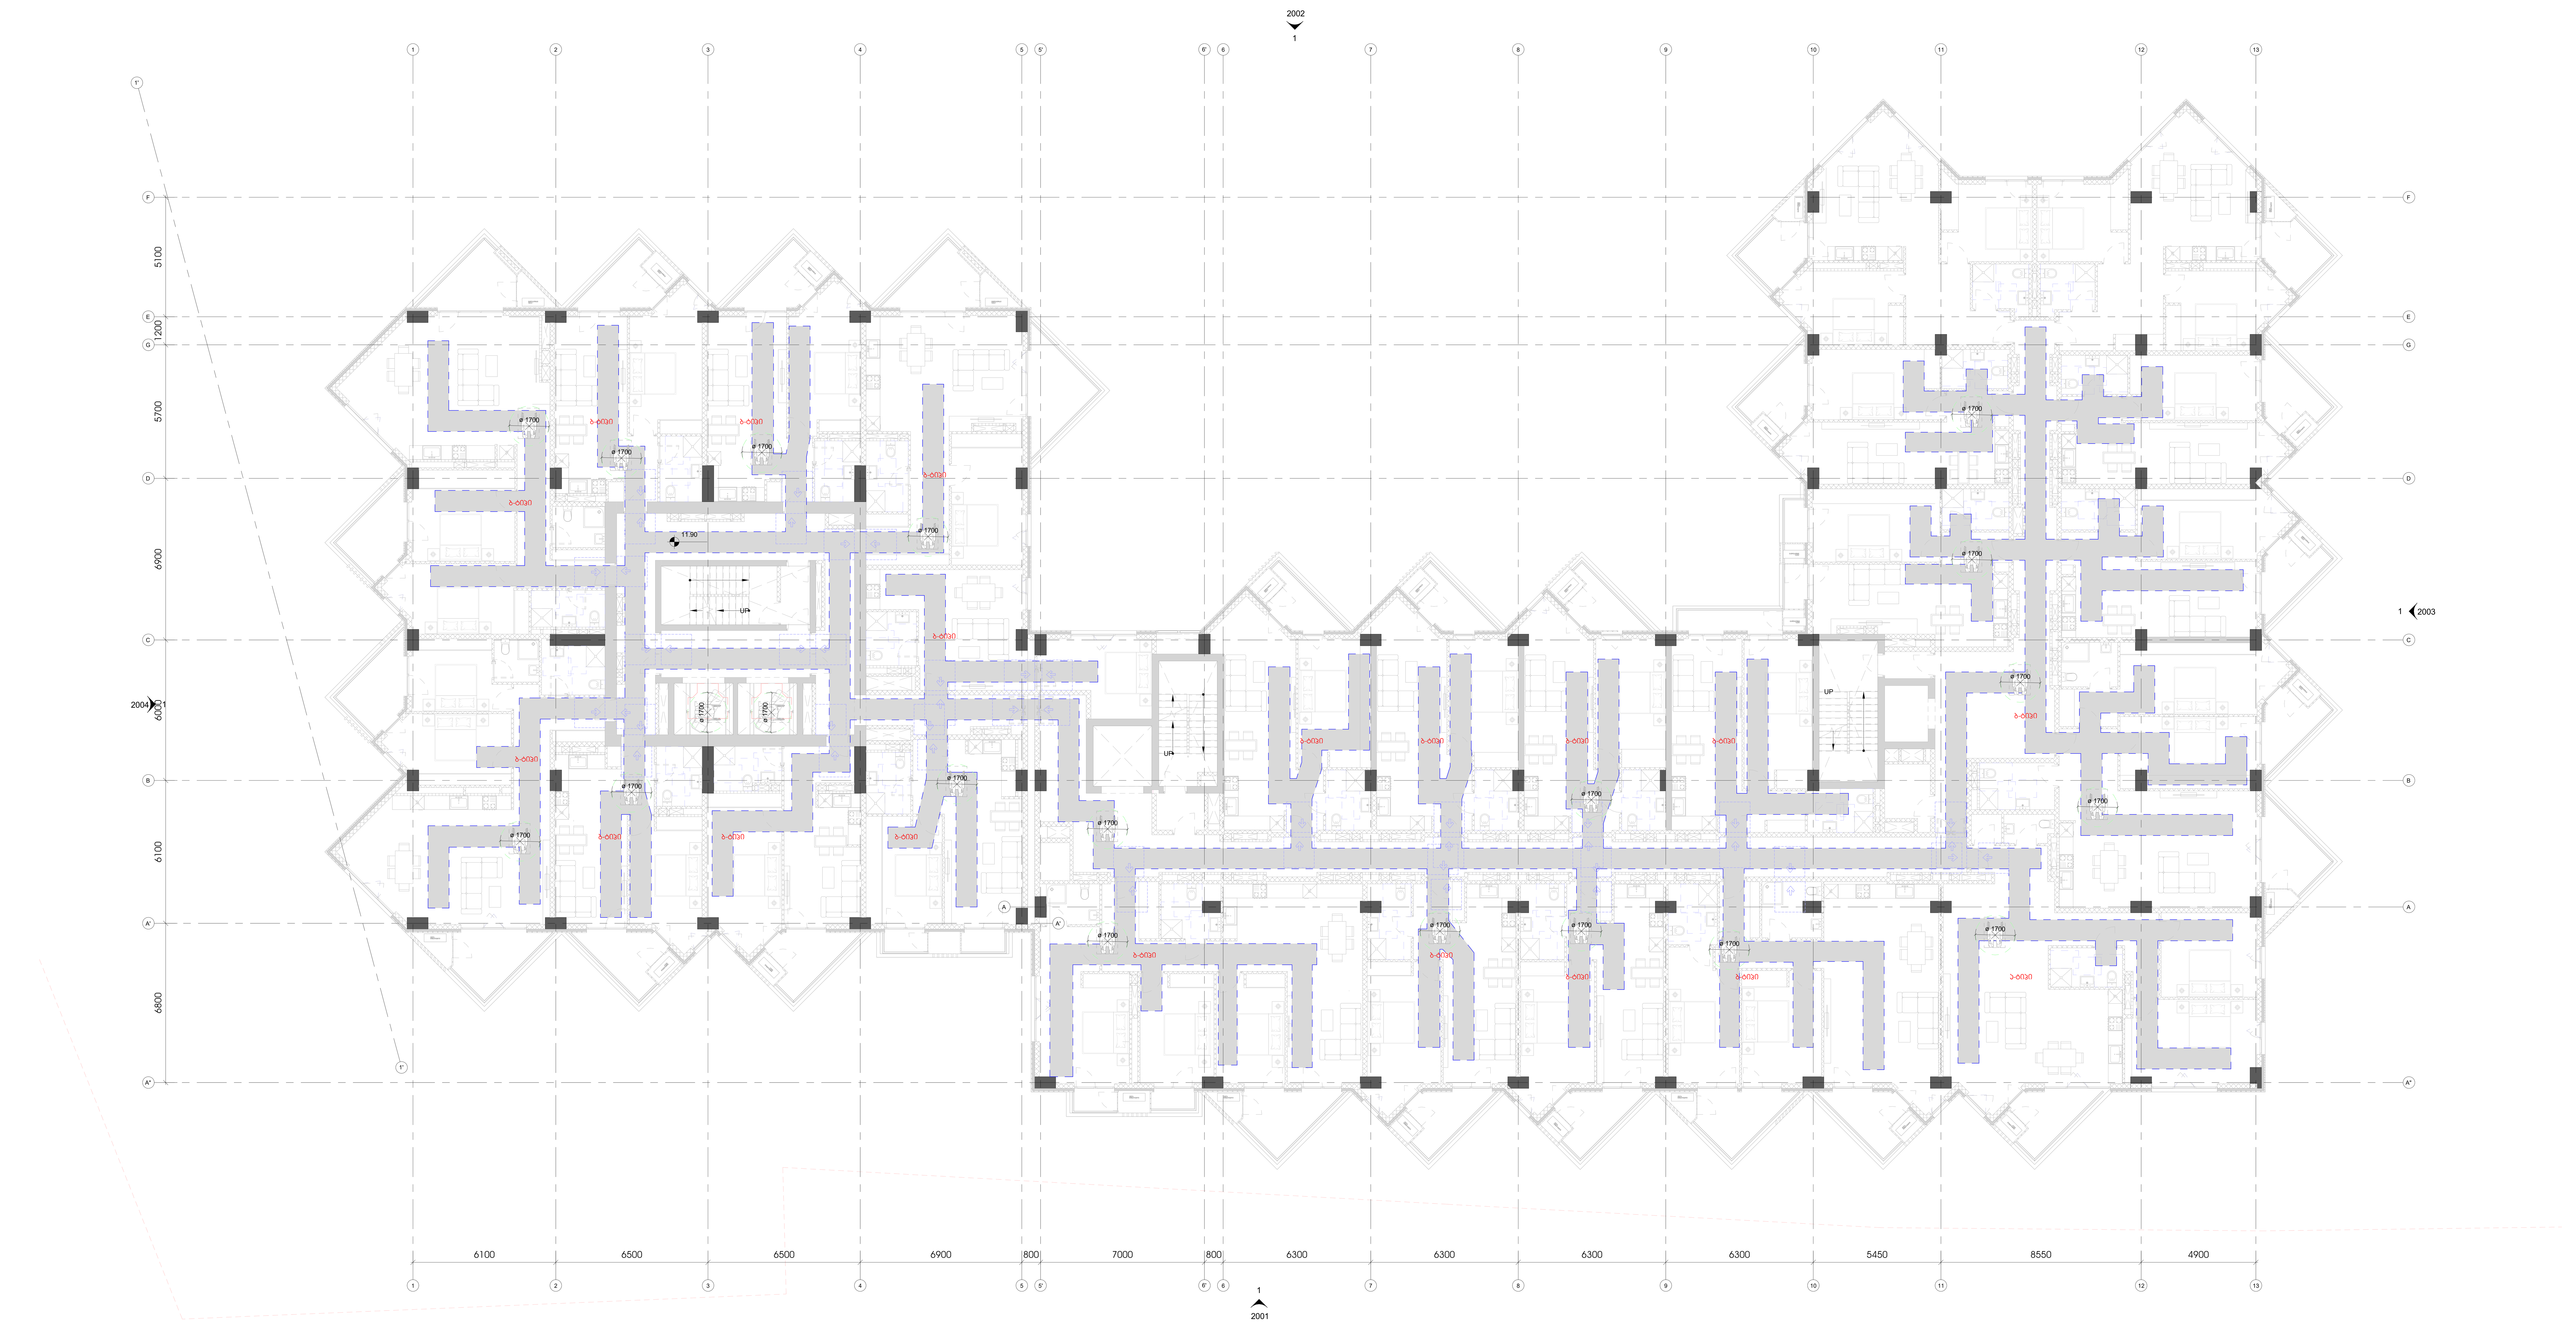

1 L03-AB_ACC

1 : 100

ამხანაგობა ზაკვო
(კოლაბორაცია)

შ.პ.ს ლაინარტი

ARTSTUDIO PROJECT

შ.პ.ს არტსტუდიო
პროექტი
ზ.საკანდელიძის ქ.№3
0179
თბილისი,საქართველო
ტ. +995 32.915254
info@artstudio.ge
www.artstudio.ge

კონსტრუქციები

საინჟინრო (მ.ე.წ.)

სახანძრო უსაფრთხოება

ინტერიერი

დამკვეთი

პროექტის დასახელება

შენიშვნები:

სიტუაციური გეგმა

ნომერი	თარიღი	აღწერა

პროექტის ნომერი 0001

დახაზა

შეამოწმა

სათაური
მისაწვდომობის გეგმა

01.01.01

თარიღი

9008-

A0

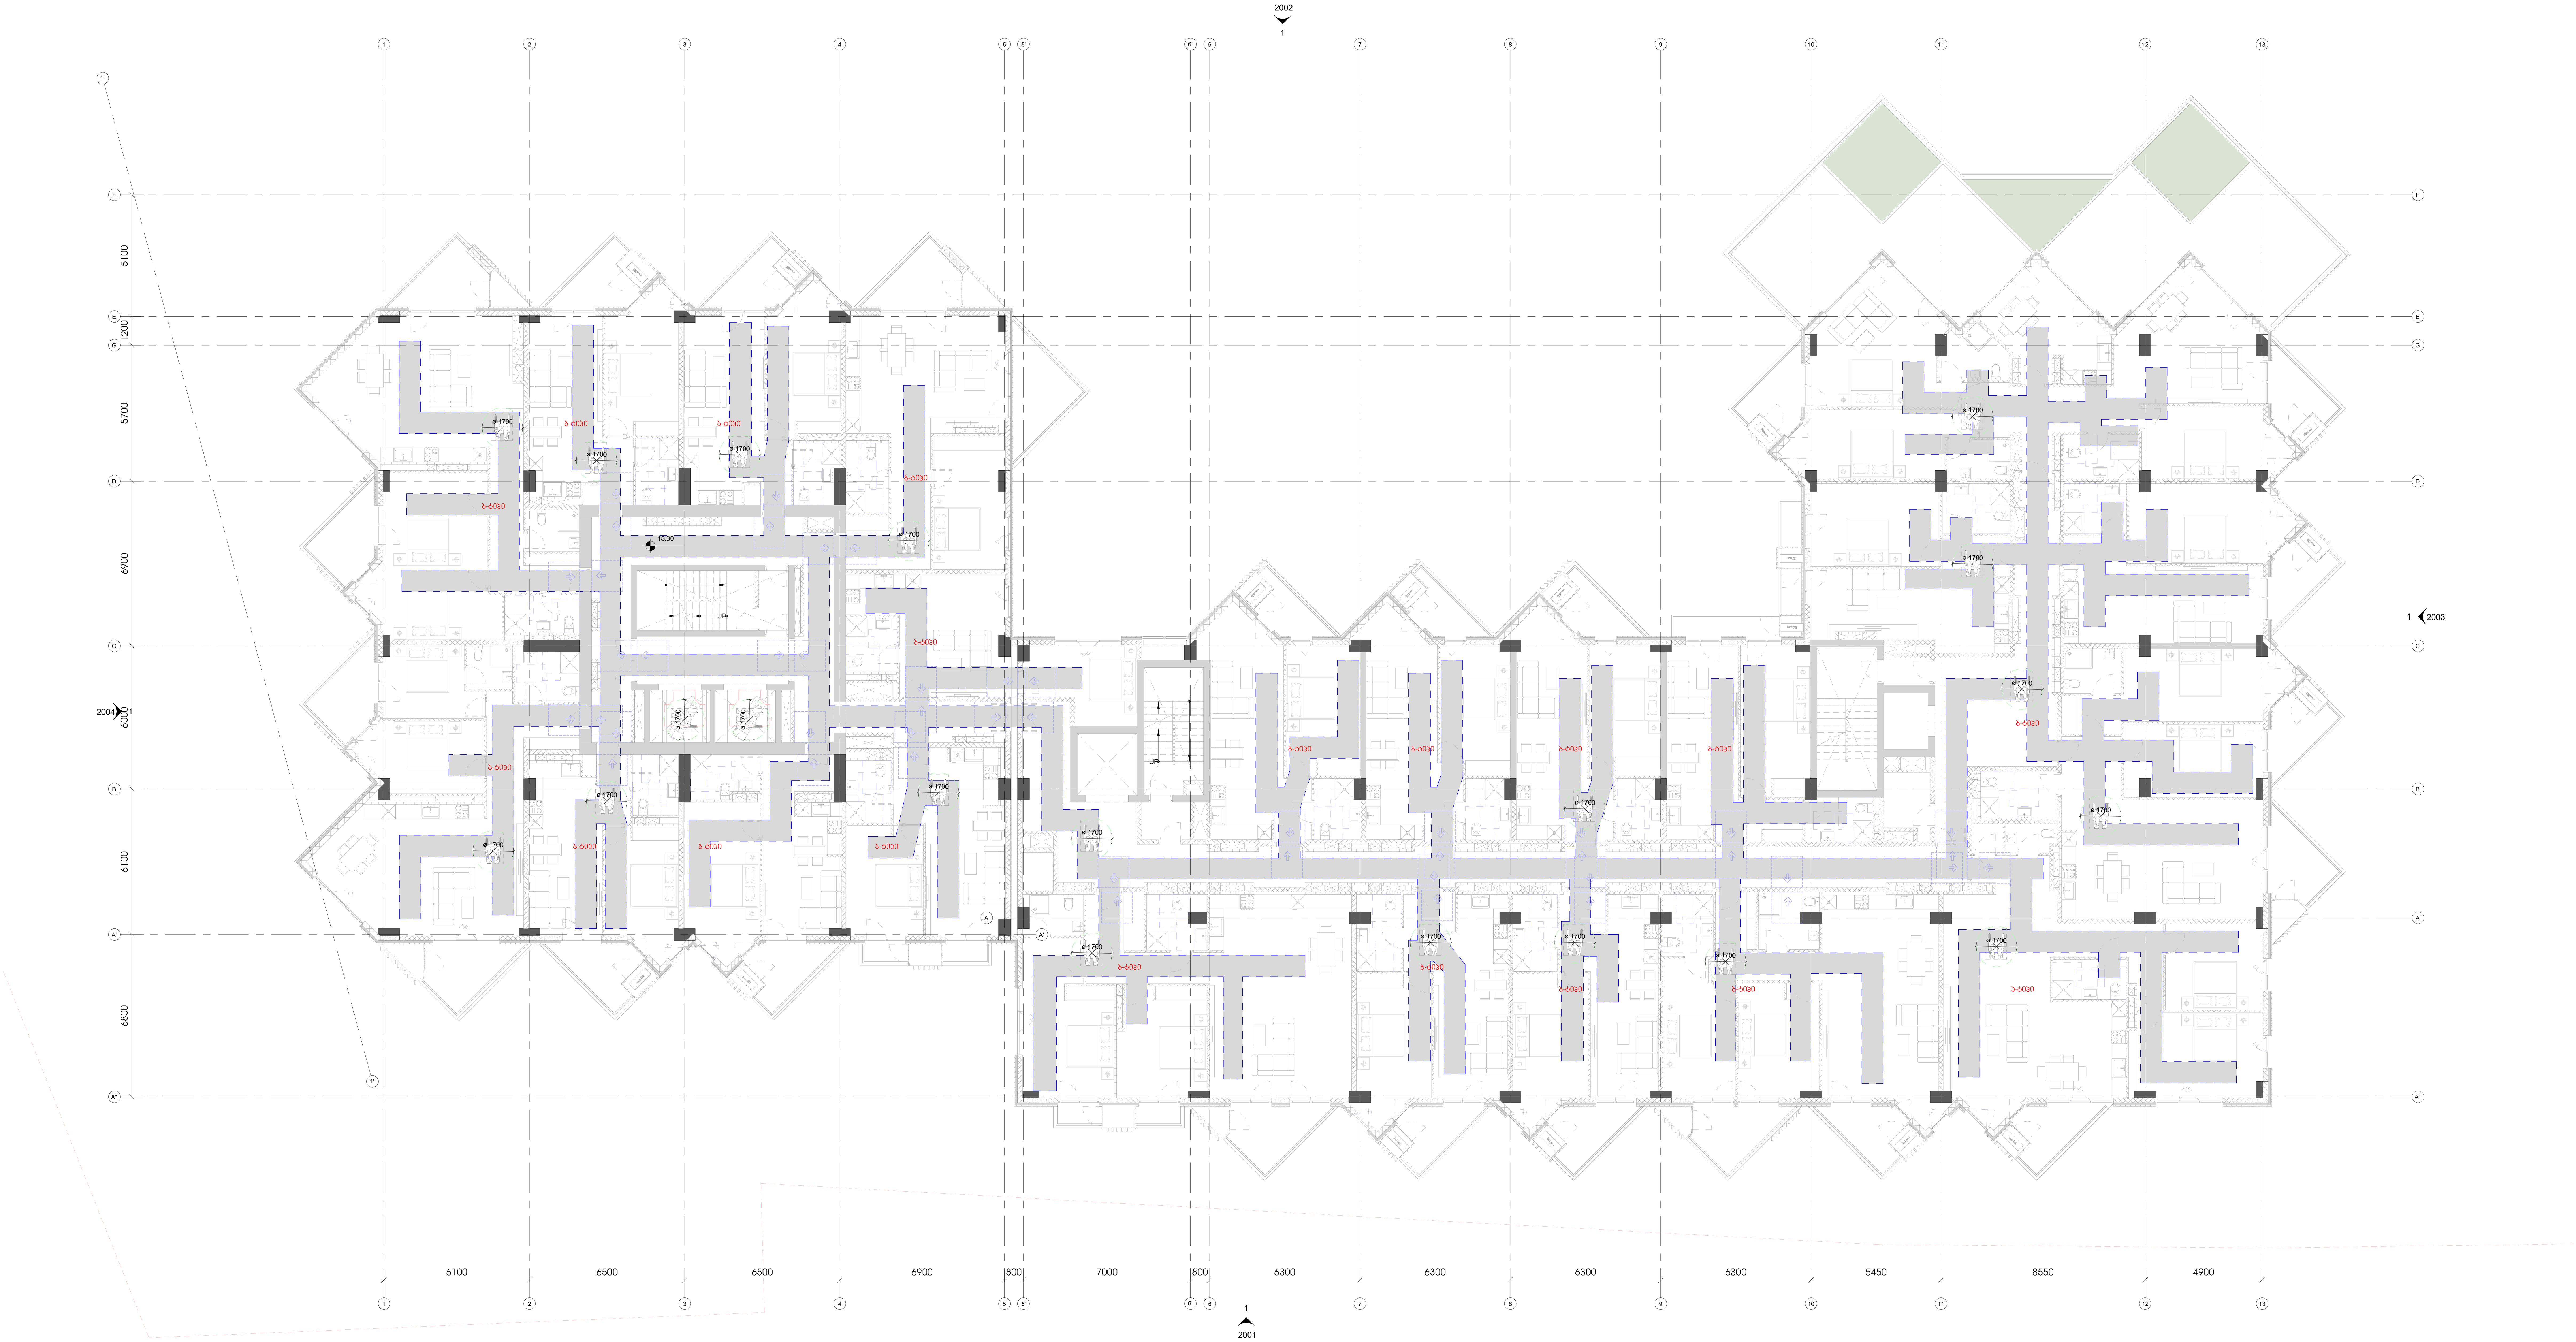

1 L04-AB_ACC

1 : 100

ამხანაგობა ზაკვო (კოლაბორაცია)

შ.პ.ს ლაინარტი

ARTSTUDIO PROJECT
შ.პ.ს არტსტუდიო პროექტი
ზ.საკანდელიძის ქ.№3
0179
თბილისი,საქართველო
ტ. +995 32.915254
info@artstudio.ge
www.artstudio.ge

კონსტრუქციები

საინჟინრო (გ.ე.წ.)

სახანძრო უსაფრთხოება

ინტერიერი

დამკვეთი

პროექტის დასახელება

შენიშვნები:

სიტუაციური გეგმა

ნომერი	თარიღი	აღწერა

პროექტის ნომერი 0001

დახაზა

შეამოწმა

თარიღი 01.01.01

სათაური

მისაწვდომობის გეგმა

9009-

A0

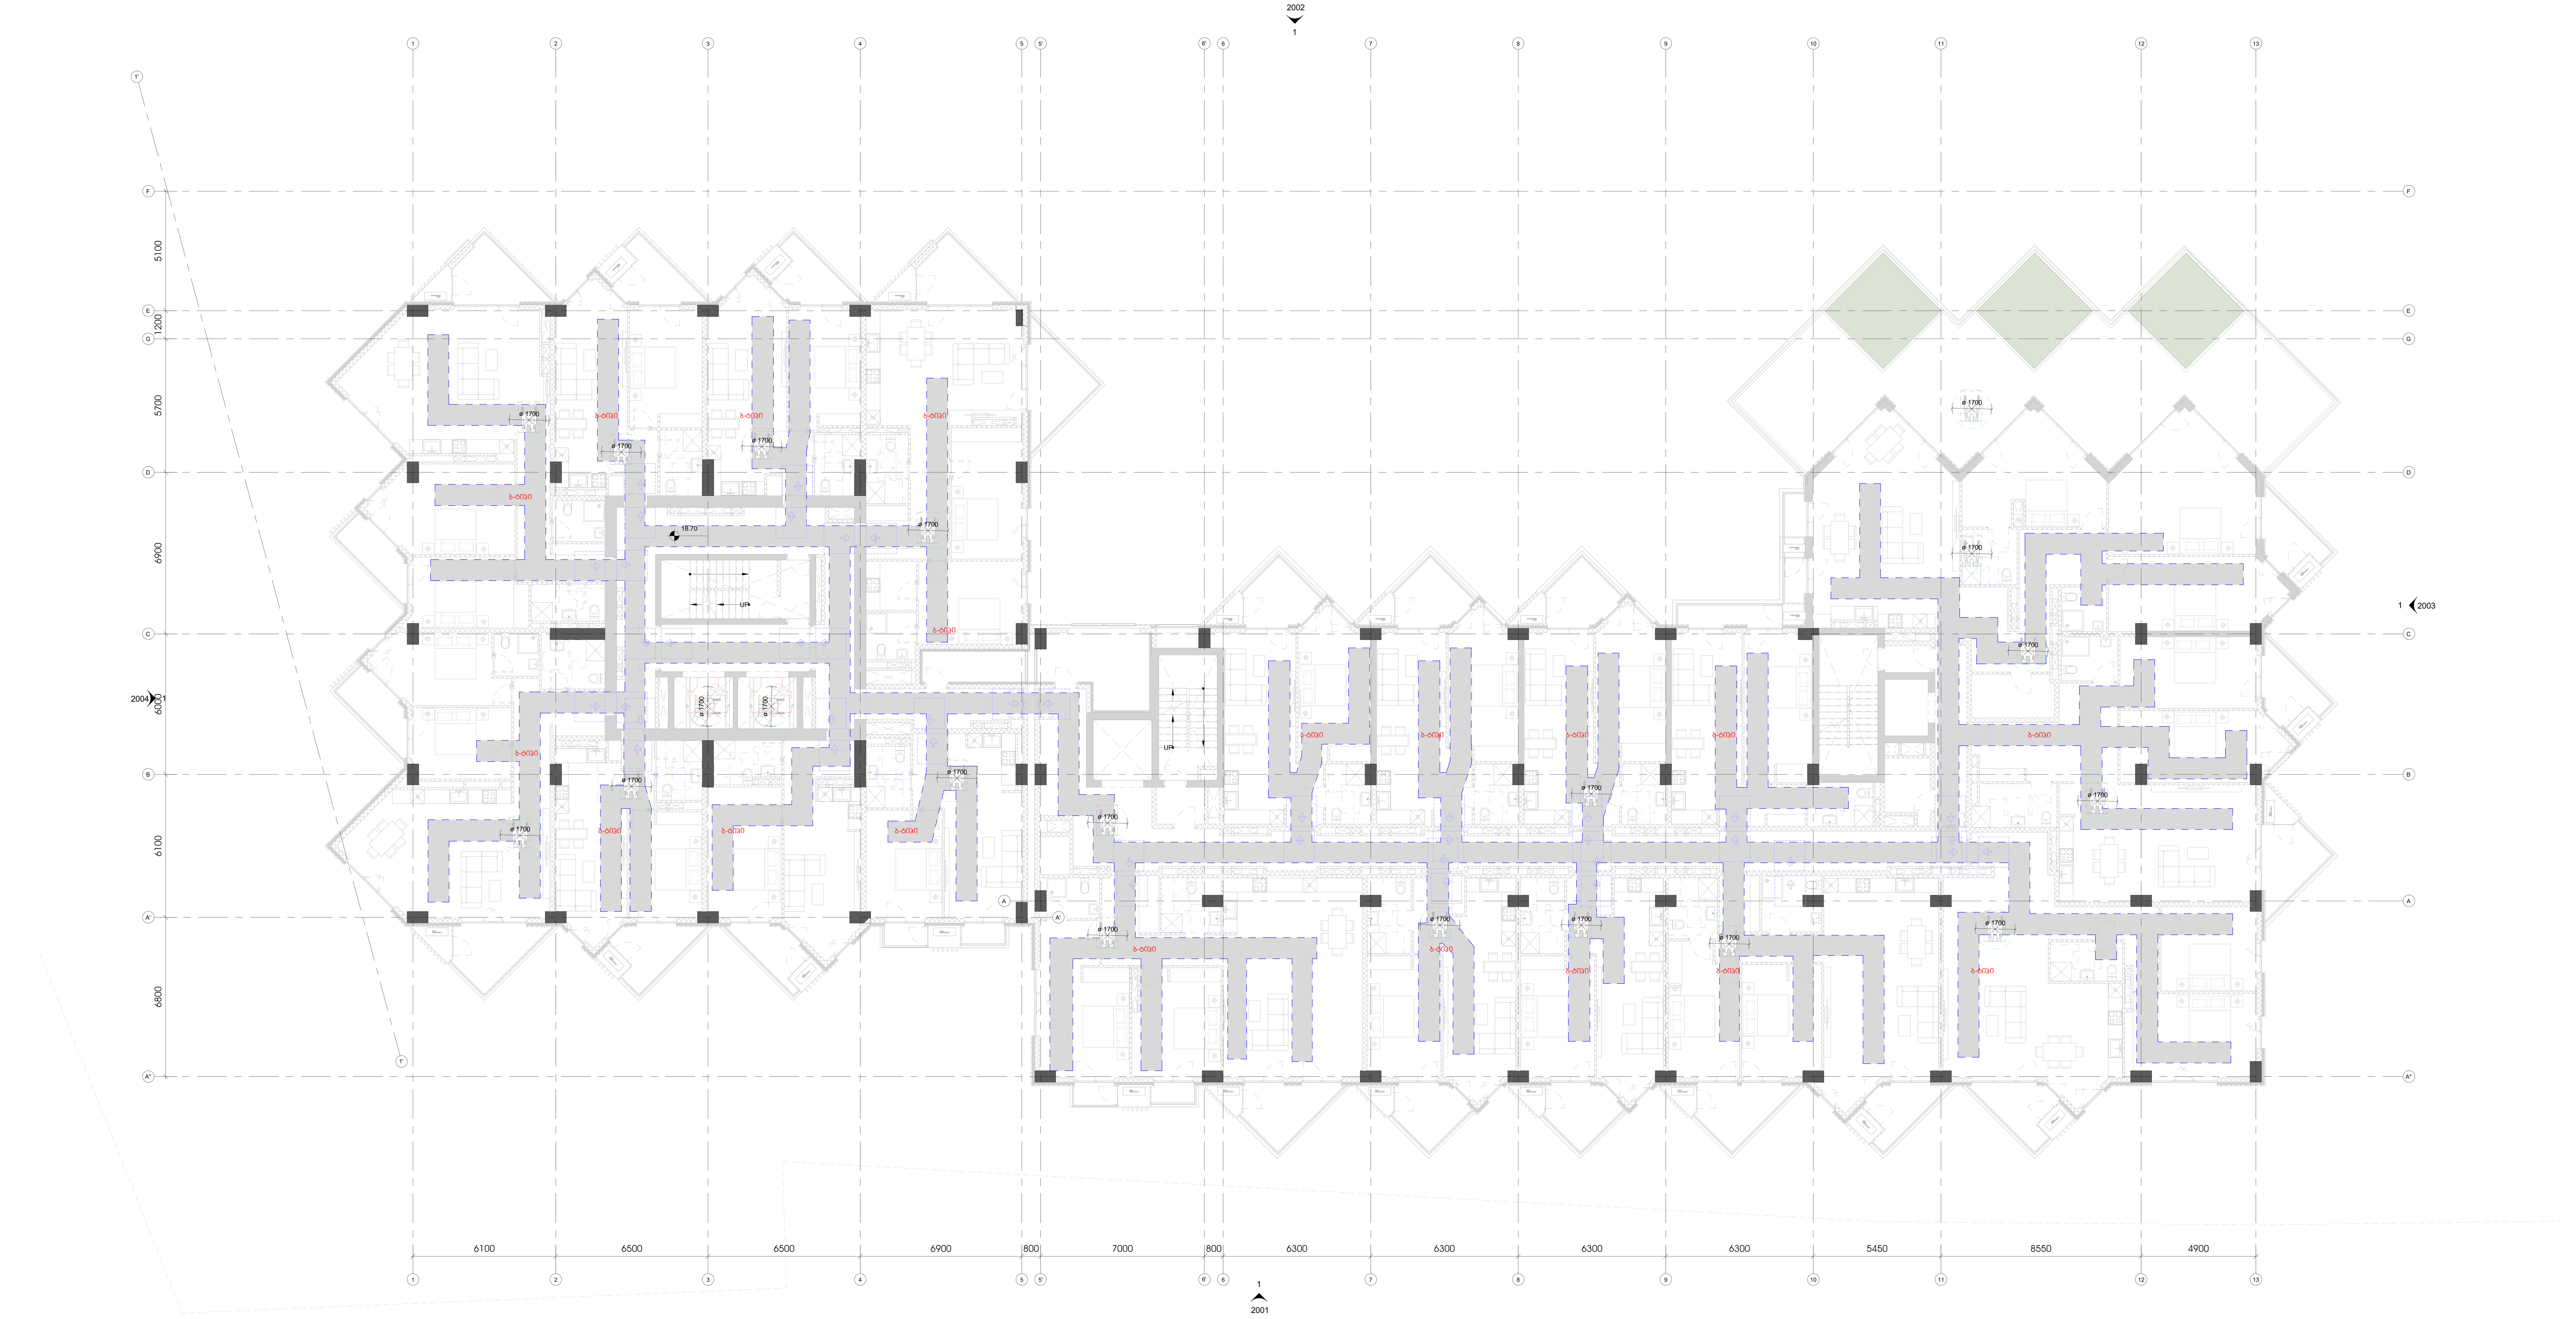

1 L05-AB_ACC
1 : 100

ამხანაგობა ზაკვო
(კოლაბორაცია)

შ.პ.ს ლაინარტი

ARTSTUDIO PROJECT
შ.პ.ს არტსტუდიო
პროექტი
ზ.საკანდელიძის ქ.№3
0179
თბილისი,საქართველო
ტ. +995 32.915254
info@artstudio.ge
www.artstudio.ge

კონსტრუქციები

საინჟინრო (მ.ე.წ.)

სახანძრო უსაფრთხოება

ინტერიერი

დამკვეთი

პროექტის დასახელება

შენიშვნები:

სიტუაციური გეგმა

ნომერი	თარიღი	აღწერა

პროექტის ნომერი 0001

დახაზა

შეამოწმა

სათაური
მისაწვდომობის გეგმა

თარიღი 01.01.01

N

9010-

A0

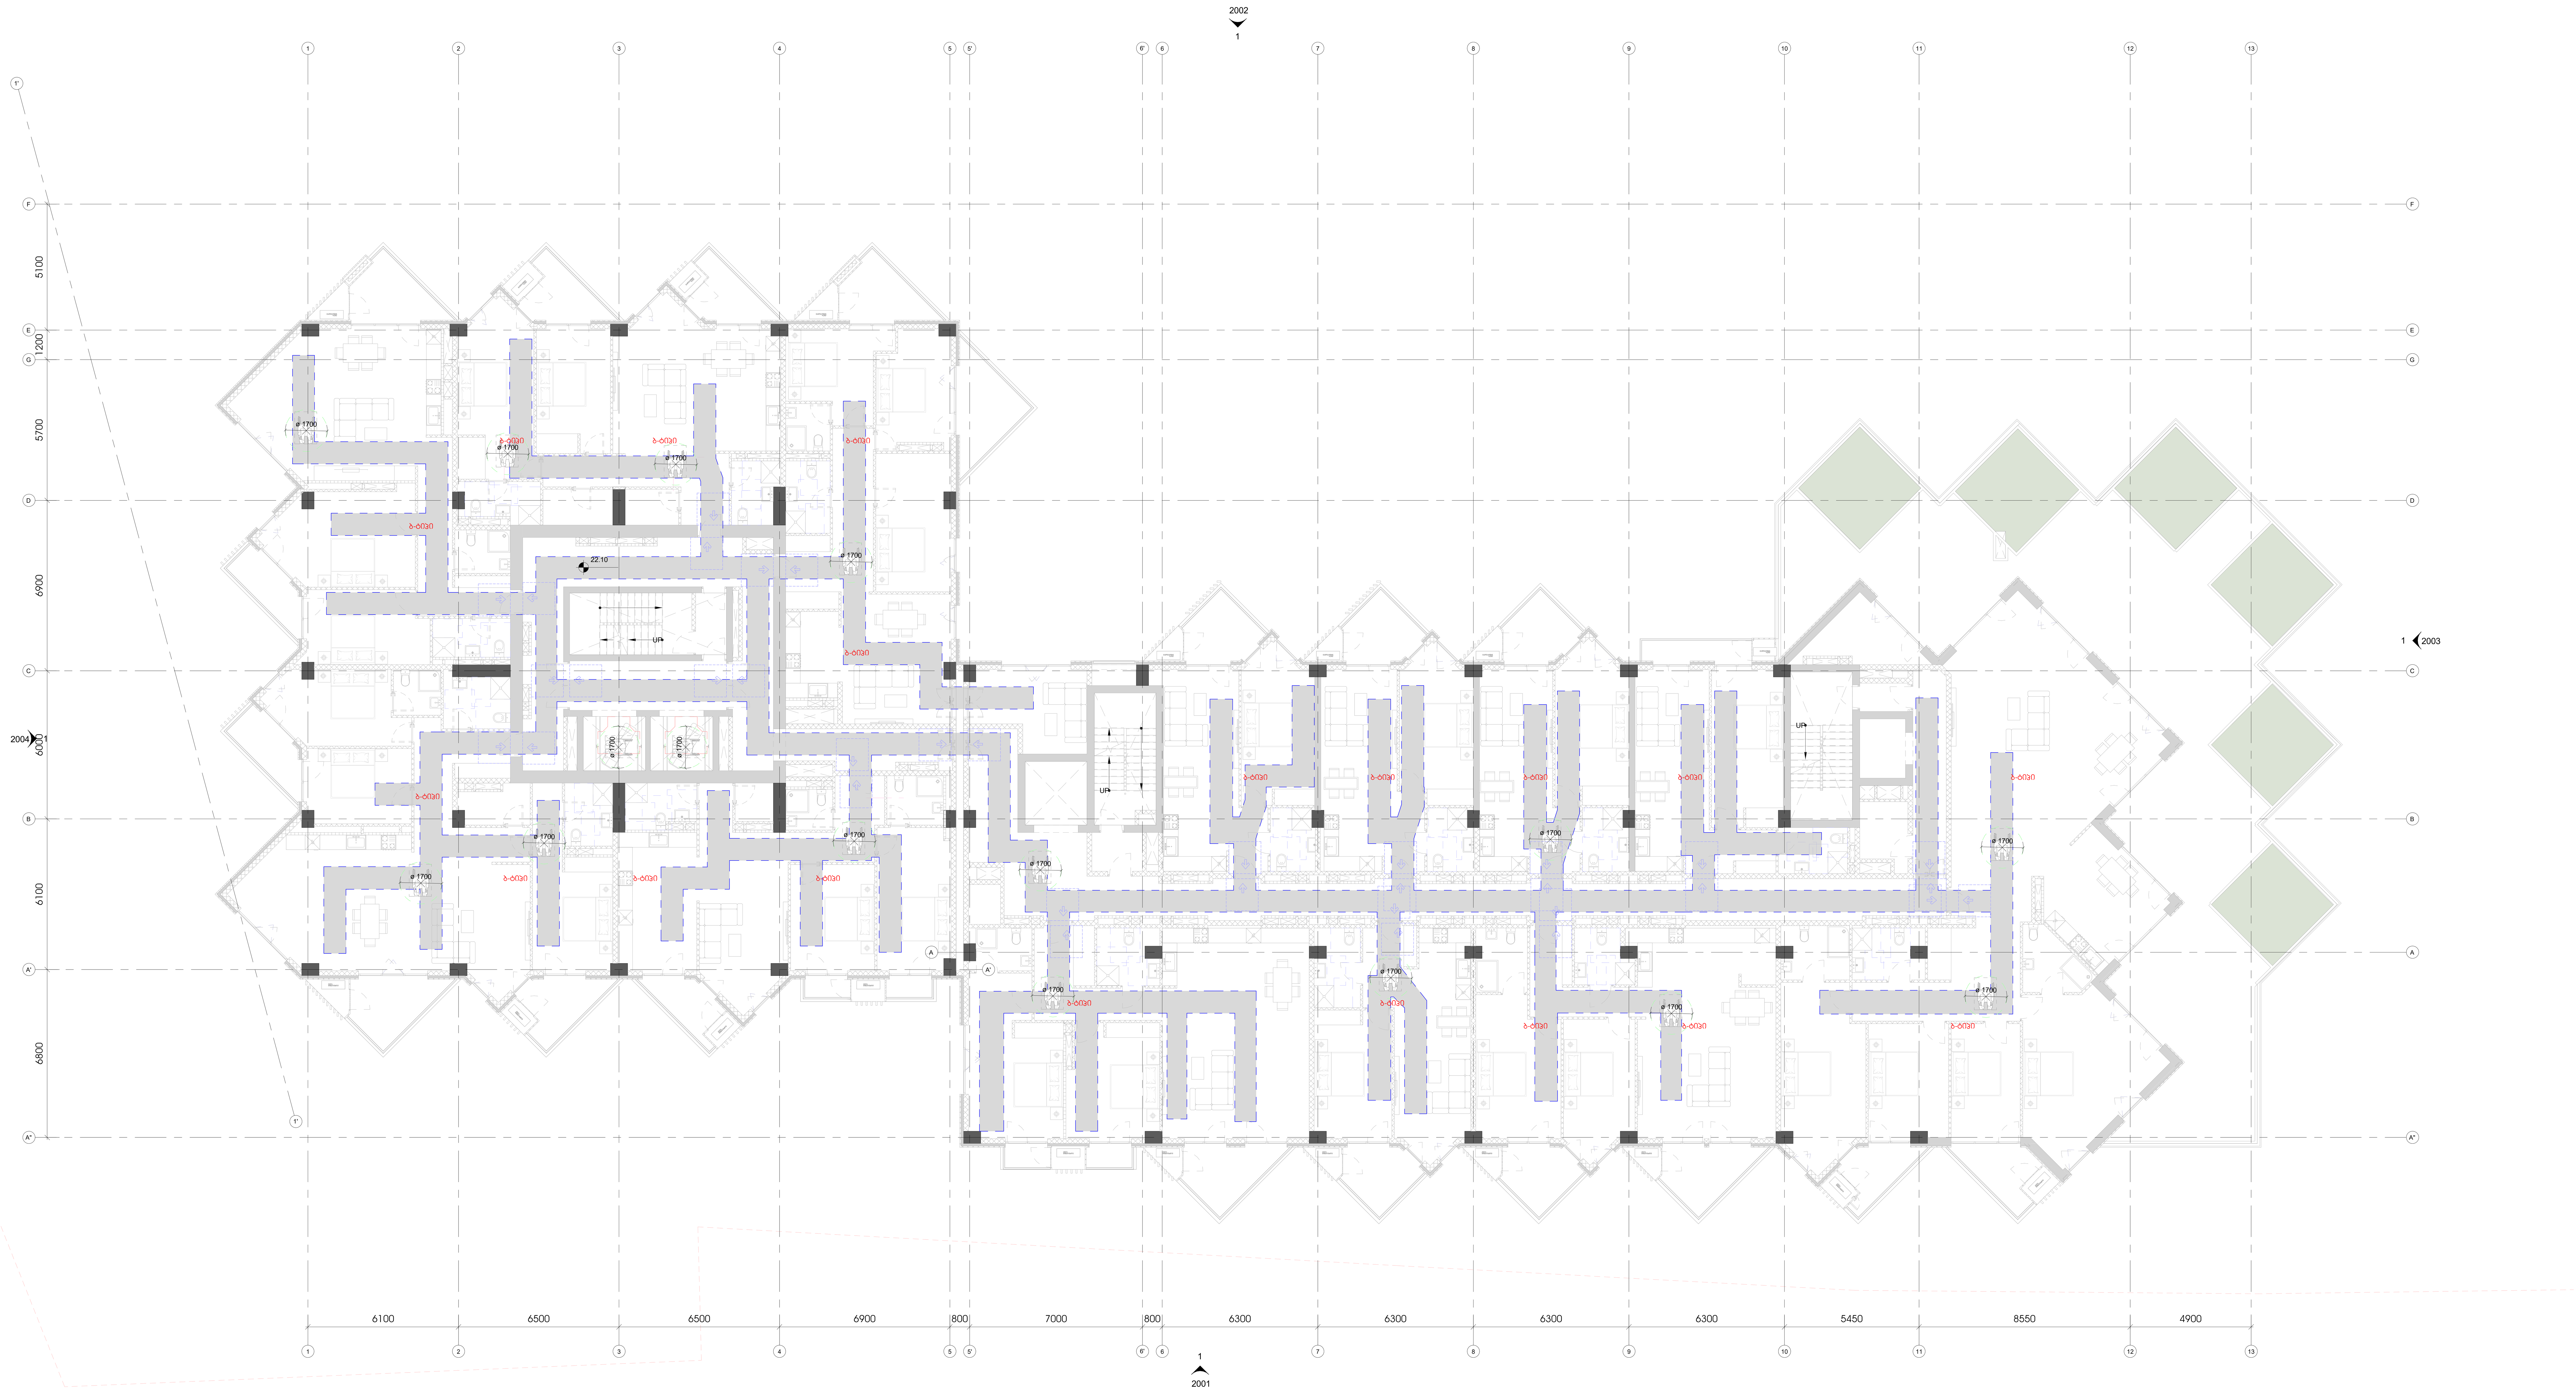

1 L06-AB_ACC

1 : 100

ამხანაგობა ზაკვო
(კოლაბორაცია)

შ.პ.ს ლაინარტი

ARTSTUDIO PROJECT

შ.პ.ს არტსტუდიო პროექტი
ზ.საკანდელიძის ქ.№3
0179
თბილისი,საქართველო
ტ. +995 32.915254
info@artstudio.ge
www.artstudio.ge

კონსტრუქციები

საინჟინრო (მ.ე.წ.)

სახანძრო უსაფრთხოება

ინტერიერი

დამკვეთი

პროექტის დასახელება

შენიშვნები:

სიტუაციური გეგმა

ნომერი	თარიღი	აღწერა

პროექტის ნომერი 0001

დახაზა

შეამოწმა

სათაური

მისაწვდომობის გეგმა

თარიღი 01.01.01

9011-

A0

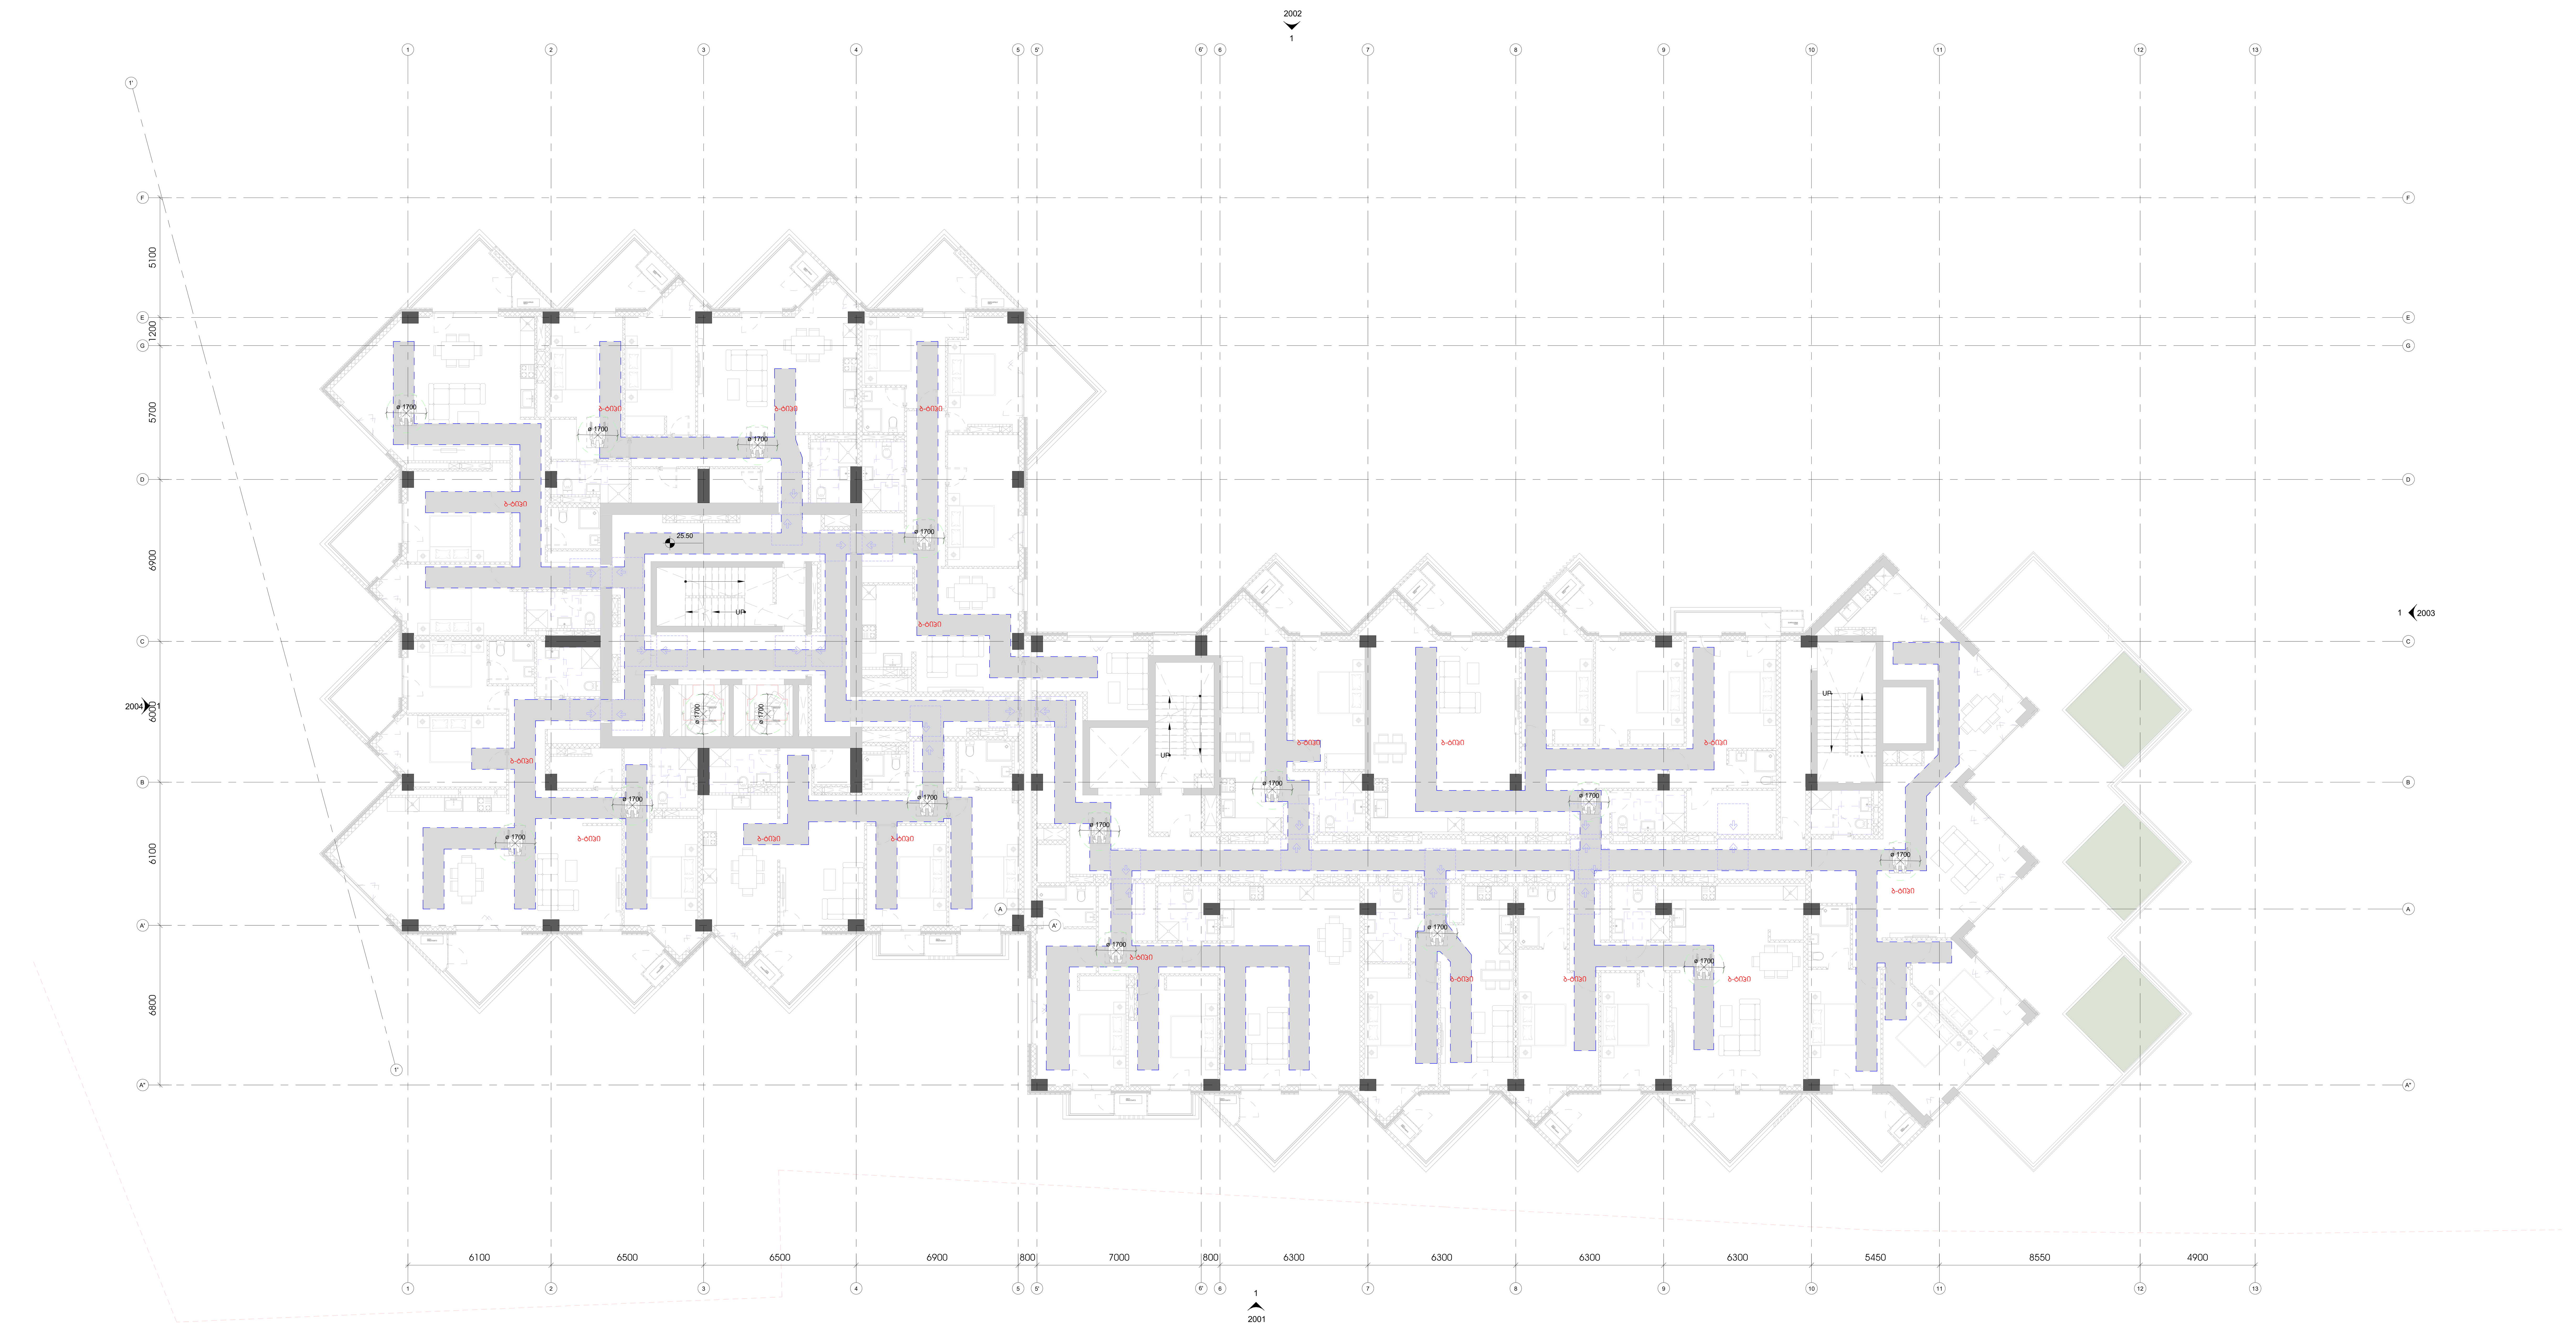

1 L07-AB_ACC

1 : 100

ამხანაგობა ზაკვო
(კოლაბორაცია)

შ.პ.ს ლაინარტი

ARTSTUDIO PROJECT
შ.პ.ს არტსტუდიო
პროექტი
ზ.საკანდელიძის ქ.№3
0179
თბილისი,საქართველო
ტ. +995 32.915254
info@artstudio.ge
www.artstudio.ge

კონსტრუქციები

საინჟინრო (მ.ე.წ.)

სახანძრო უსაფრთხოება

ინტერიერი

დამკვეთი

პროექტის დასახელება

შენიშვნები:

სიტუაციური გეგმა

ნომერი	თარიღი	აღწერა

პროექტის ნომერი 0001

დახაზა

შეამოწმა

თარიღი 01.01.01

სათაური
მისაწვდომობის გეგმა

9012-

A0

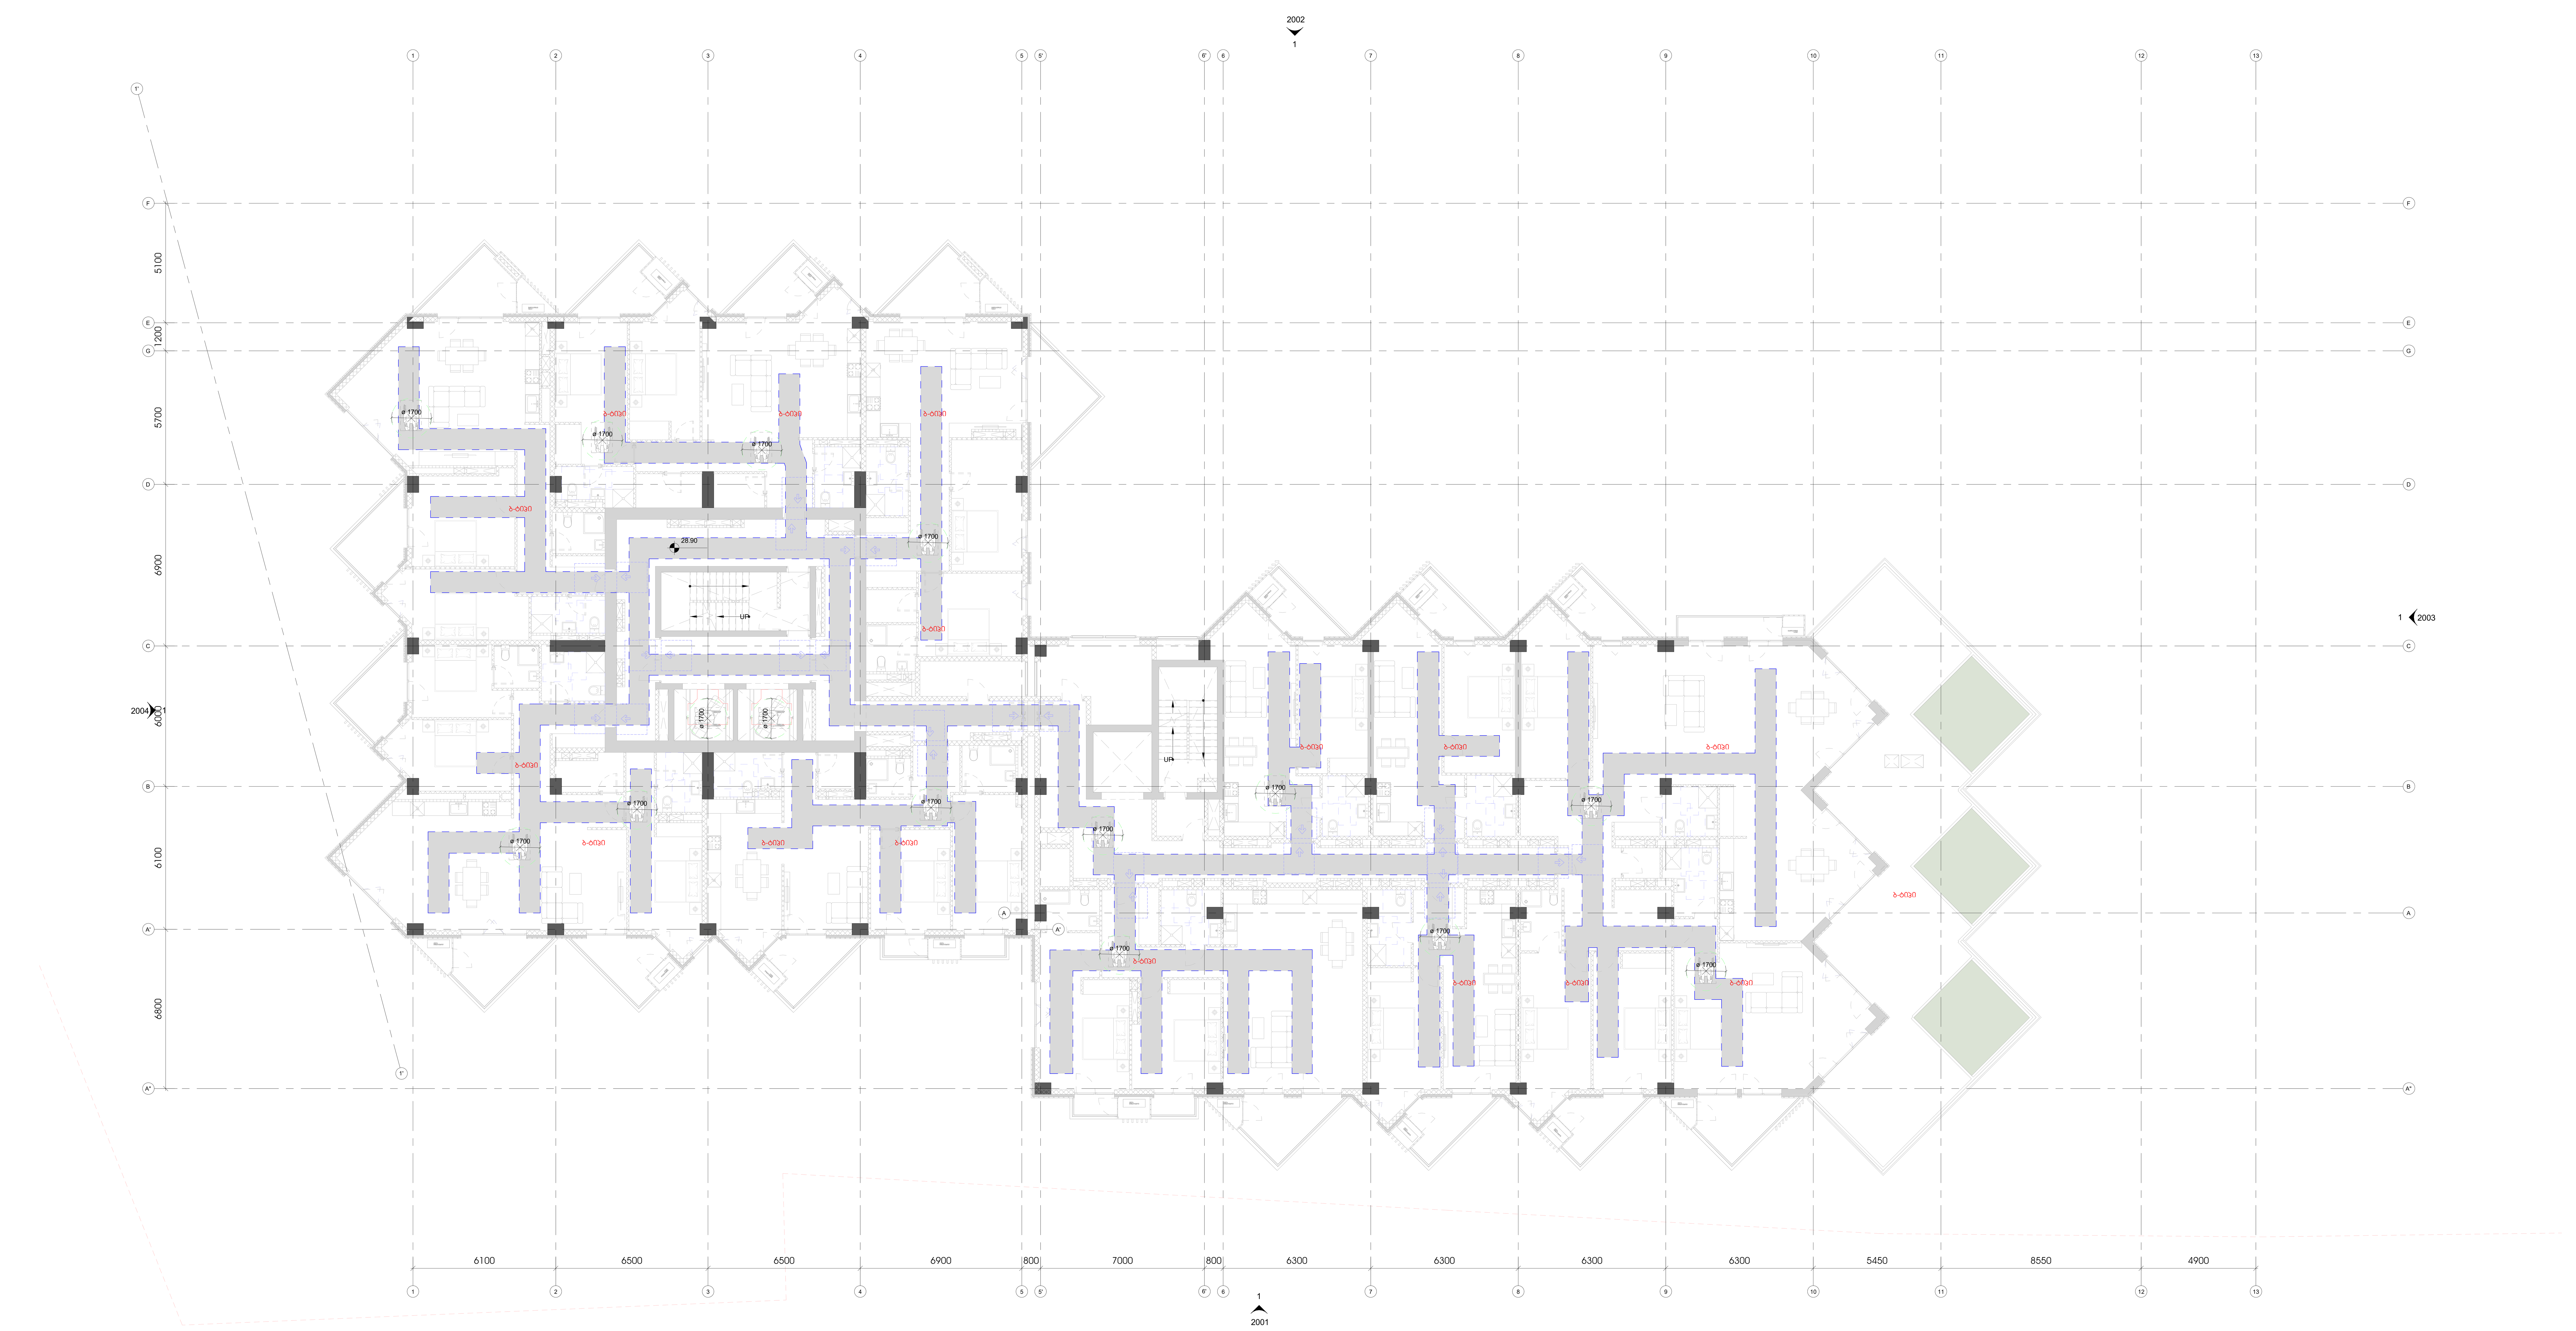

1 L08-AB_ACC
1 : 100

ამხანაგობა ზაკვო (კოლაბორაცია)

შ.პ.ს ლაინარტი	ARTSTUDIO PROJECT შ.პ.ს არტსტუდიო პროექტი ზ.საკანდელიძის ქ.№3 0179 თბილისი,საქართველო ტ. +995 32.915254 info@artstudio.ge www.artstudio.ge

კონსტრუქციები

საინჟინრო (მ.ე.წ.)

სახანძრო უსაფრთხოება

ინტერიერი

დამკვეთი

პროექტის დასახელება

შენიშვნები:

სიტუაციური გეგმა

ნომერი	თარიღი	აღწერა

პროექტის ნომერი 0001

დახაზა

შეამოწმა

თარიღი 01.01.01

სათაური
მისაწვდომობის გეგმა

9013-

A0

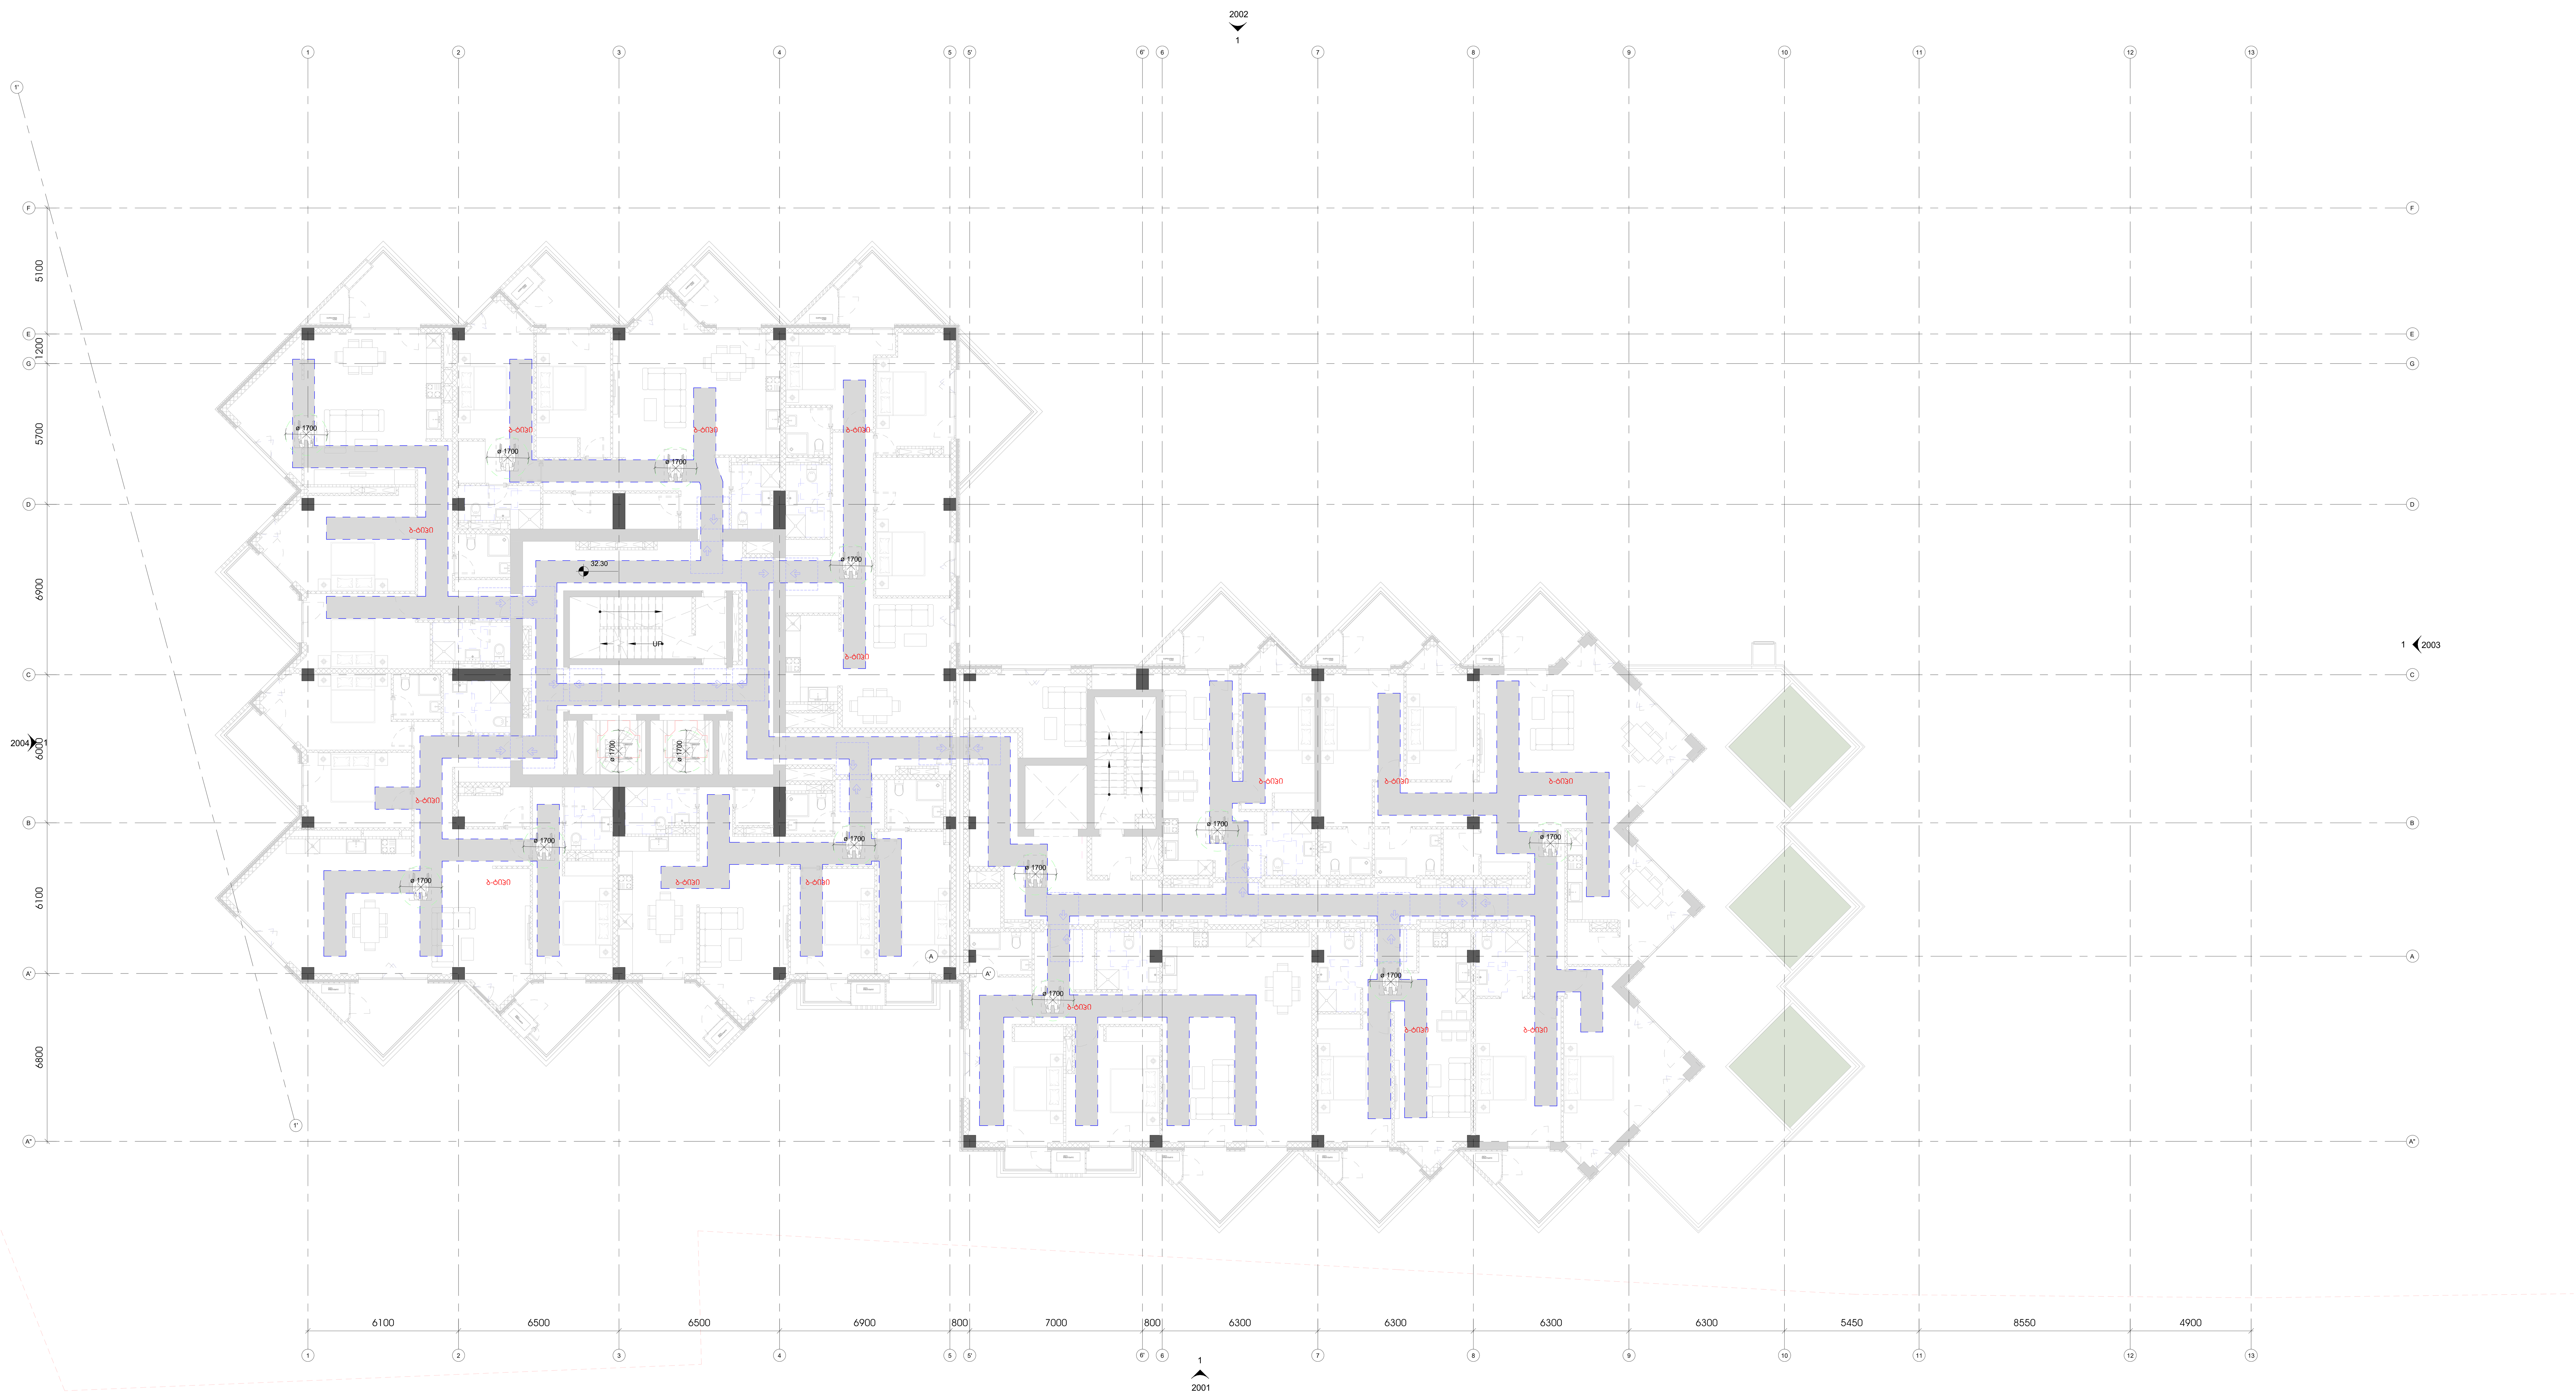

1 L09-AB_ACC

1 : 100

ამხანაგობა ზაკვო
(კოლაბორაცია)

შ.პ.ს ლაინარტი	ARTSTUDIO PROJECT შ.პ.ს არტსტუდიო პროექტი ზ.საკანდელიძის ქ.№3 0179 თბილისი,საქართველო ტ. +995 32.915254 info@artstudio.ge www.artstudio.ge

კონსტრუქციები

საინჟინრო (მ.ე.წ.)

სახანძრო უსაფრთხოება

ინტერიერი

დამკვეთი

პროექტის დასახელება

შენიშვნები:

სიტუაციური გეგმა

ნომერი	თარიღი	აღწერა

პროექტის ნომერი 0001

დახაზა

შეამოწმა

თარიღი 01.01.01

სათაური
მისაწვდომობის გეგმა

9014-

A0

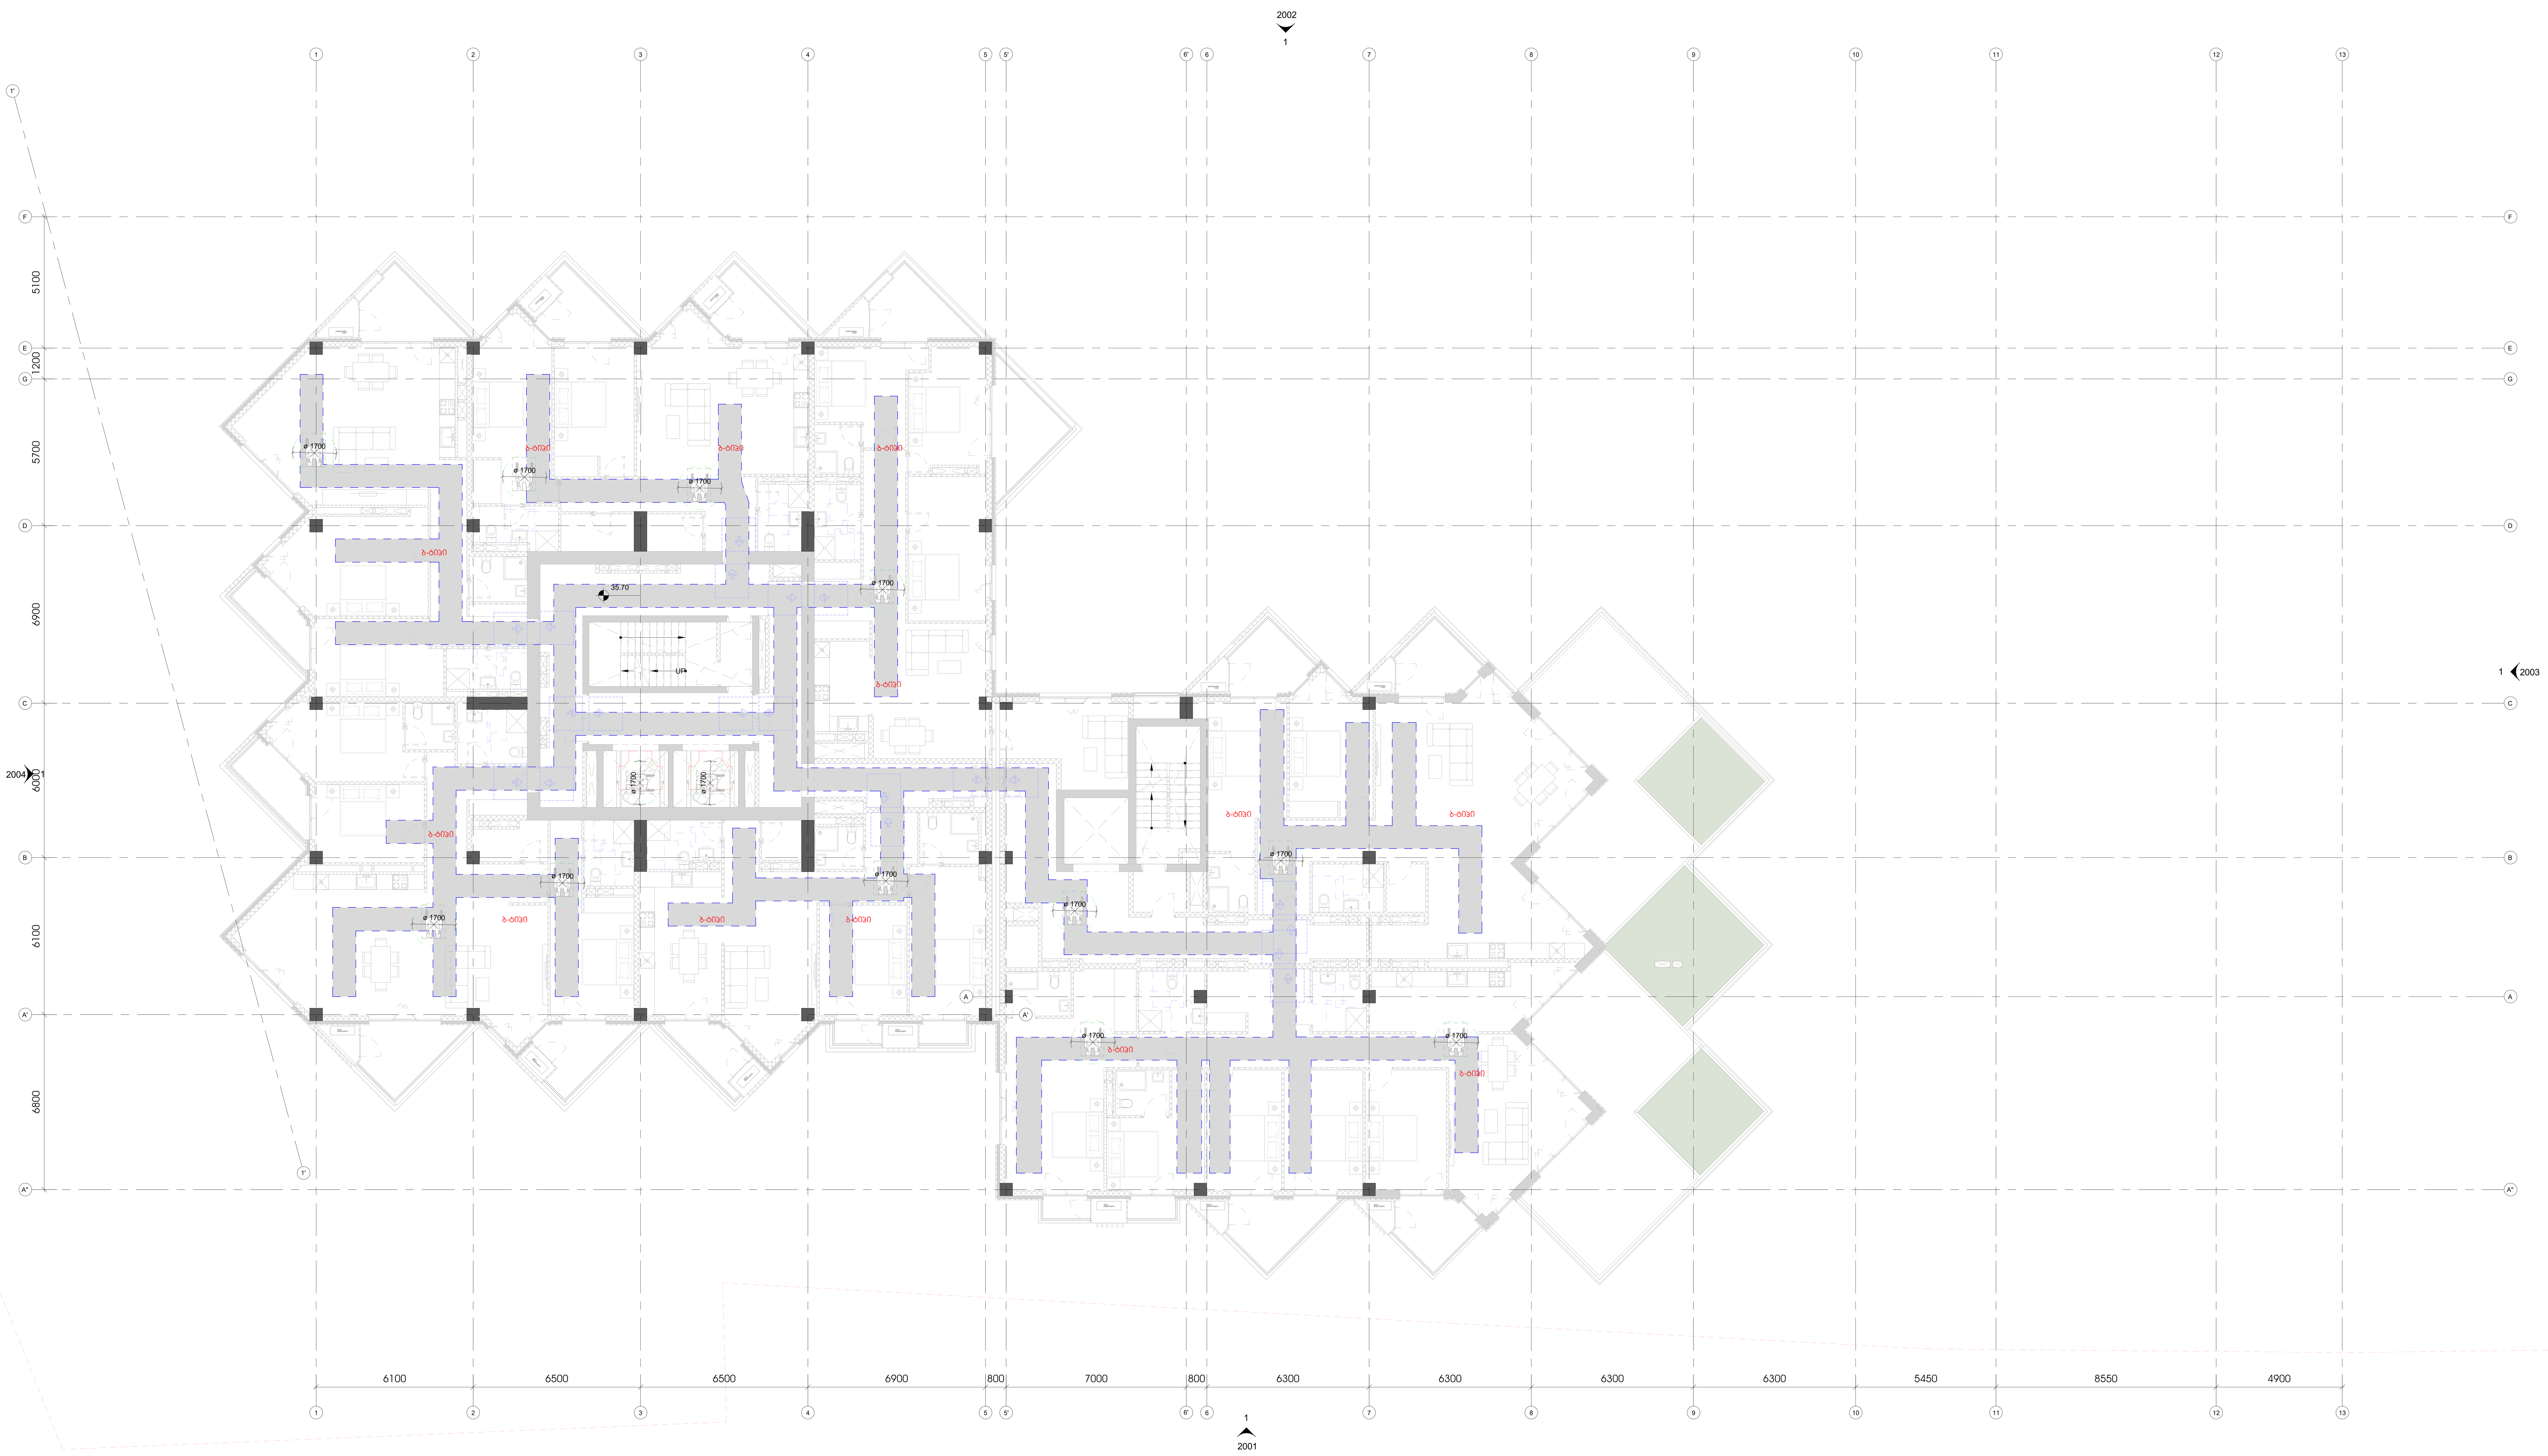

1 L10-AB_ACC
1 : 100

ამხანაგობა ზაკვო (კოლაბორაცია)

შ.პ.ს ლაინარტი	ARTSTUDIO PROJECT შ.პ.ს არტსტუდიო პროექტი ზ.საკანდელიძის ქ.№3 0179 თბილისი,საქართველო ტ. +995 32.915254 info@artstudio.ge www.artstudio.ge

კონსტრუქციები

საინჟინრო (მ.ე.წ.)

სახანძრო უსაფრთხოება

ინტერიერი

დამკვეთი

პროექტის დასახელება

შენიშვნები:

სიტუაციური გეგმა

ნომერი	თარიღი	აღწერა

პროექტის ნომერი 0001

დახაზა

შეამოწმა

თარიღი 01.01.01

სათაური
მისაწვდომობის გეგმა

9015-

A0

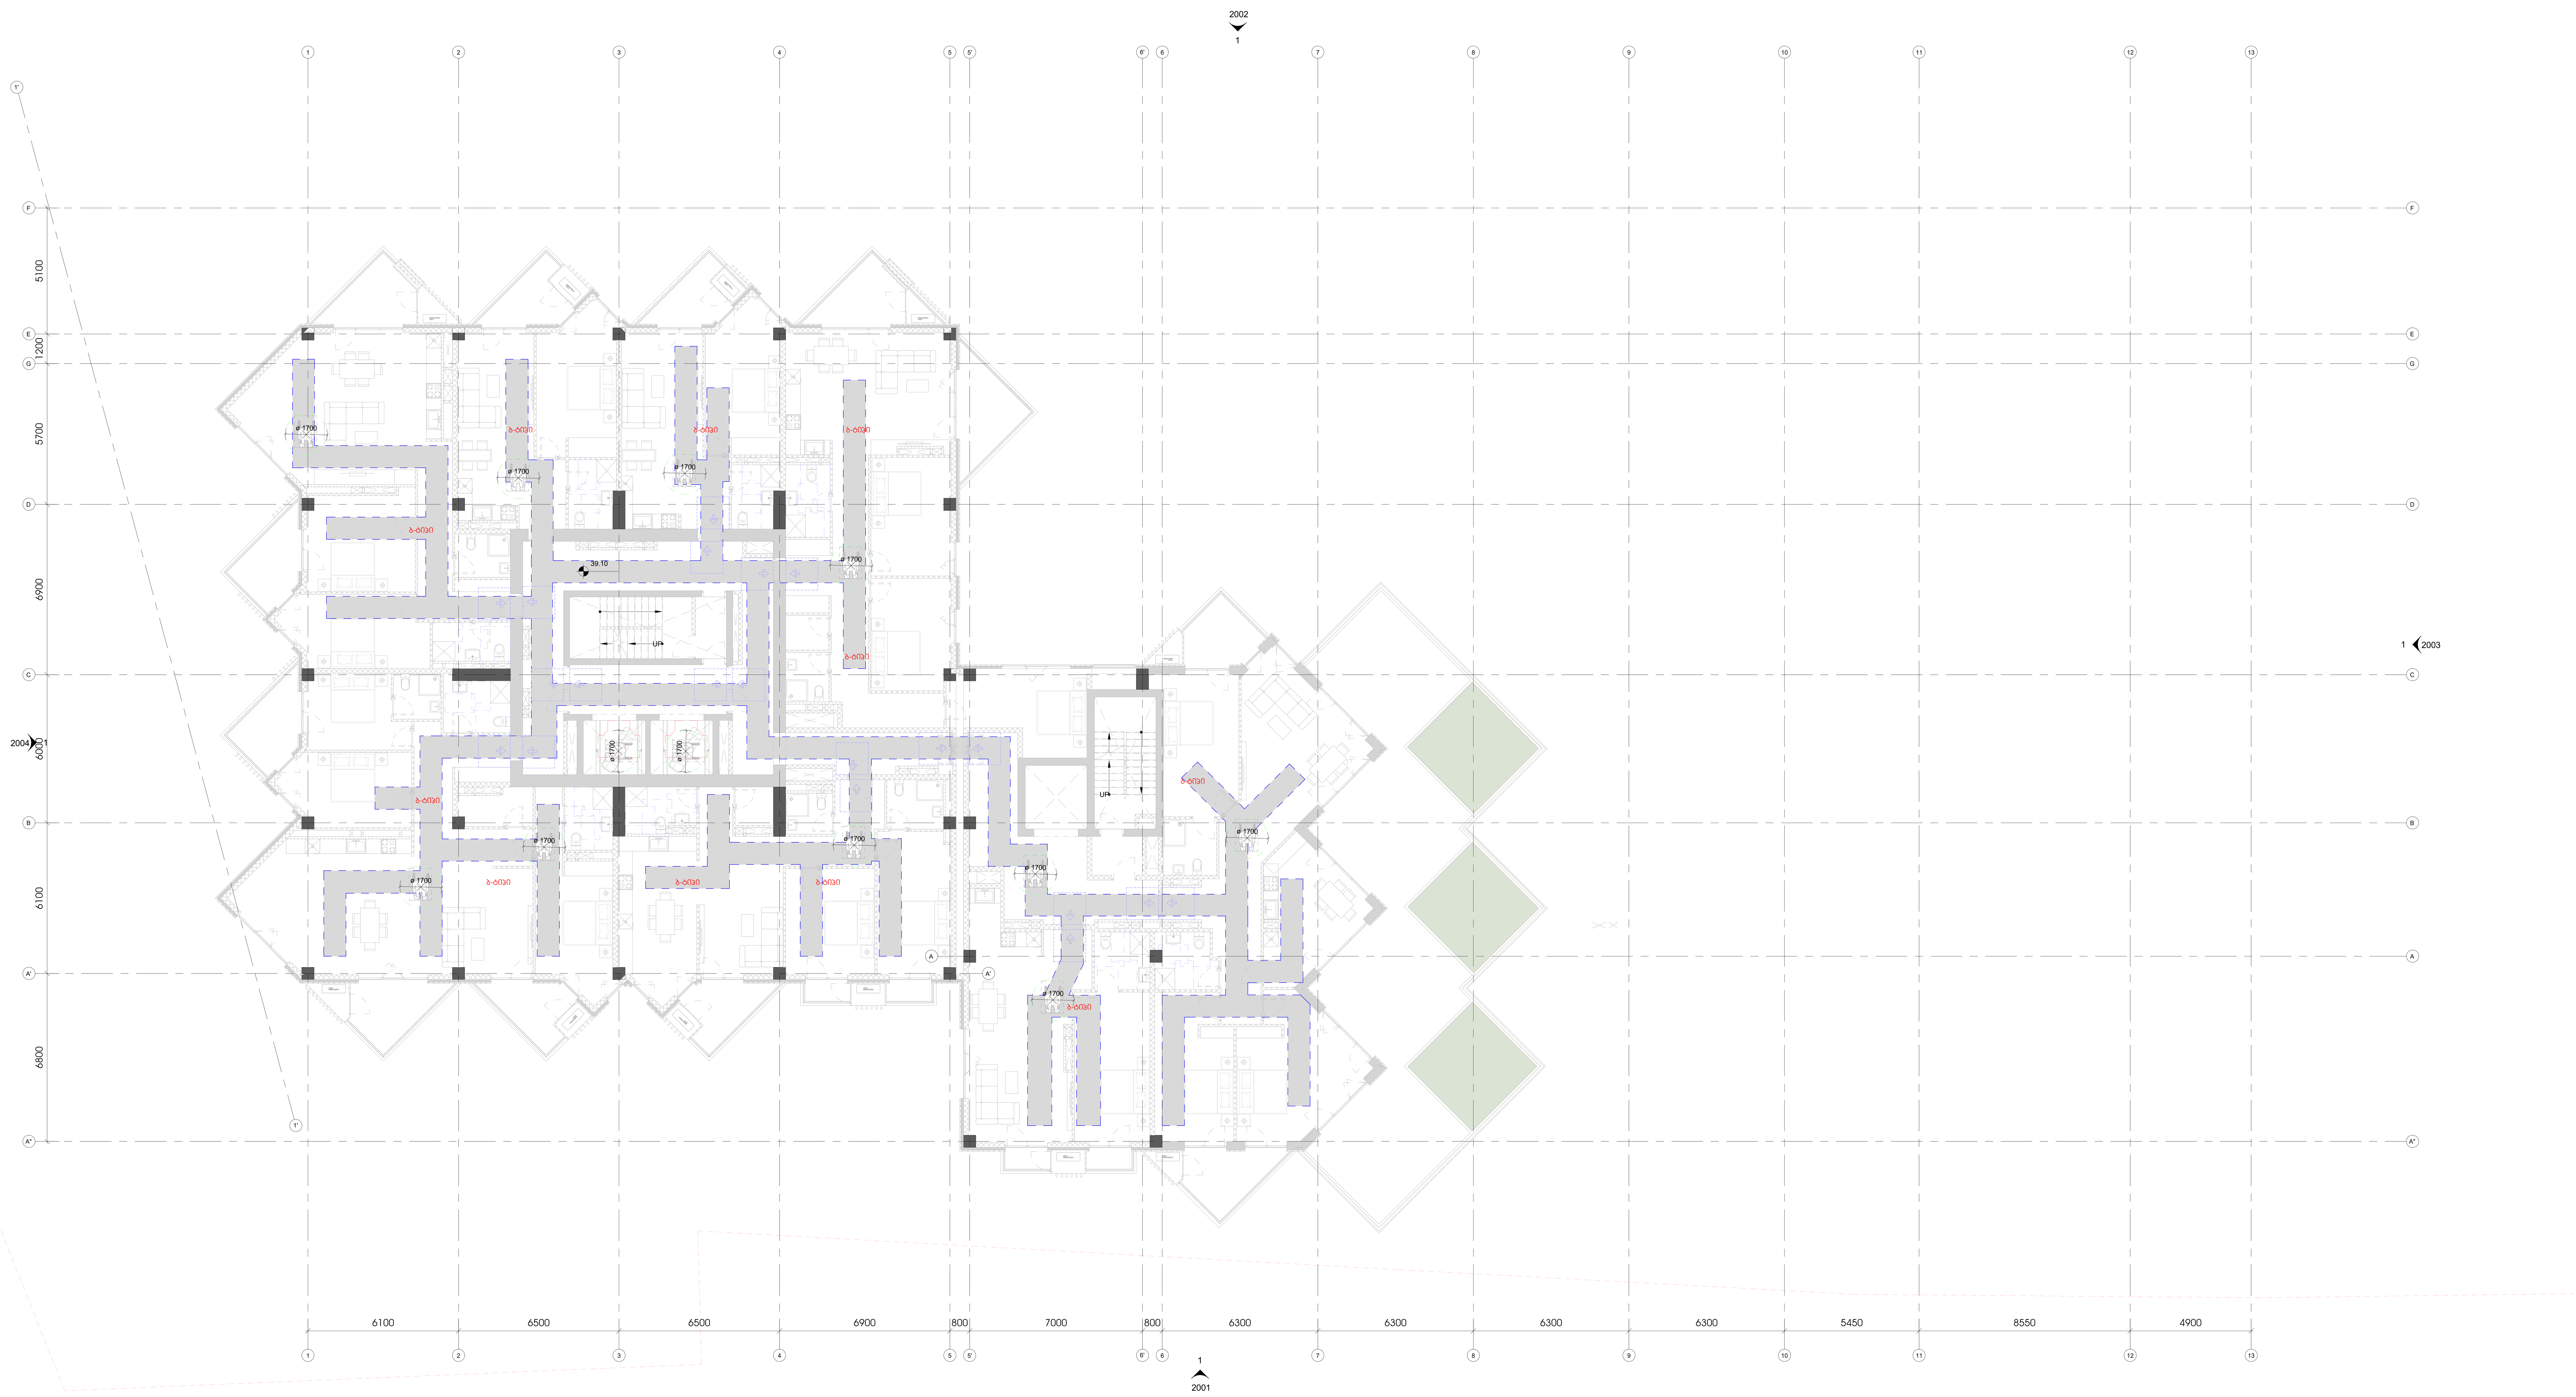

1 L11-AB_ACC

1 : 100

ამხანაგობა ზაკო
(კოლაბორაცია)

შ.პ.ს ლაინარტი

ARTSTUDIO PROJECT
შ.პ.ს არტსტუდიო პროექტი
ზ.საკანდელიძის ქ.№3
0179
თბილისი,საქართველო
ტ. +995 32.915254
info@artstudio.ge
www.artstudio.ge

კონსტრუქციები

საინჟინრო (გ.ე.წ.)

სახანძრო უსაფრთხოება

ინტერიერი

დამკვეთი

პროექტის დასახელება

შენიშვნები:

სიტუაციური გეგმა

ნომერი	თარიღი	აღწერა

პროექტის ნომერი 0001

დახაზა

შეამოწმა

სათაური
მისაწვდომობის გეგმა

თარიღი 01.01.01

9016-

A0

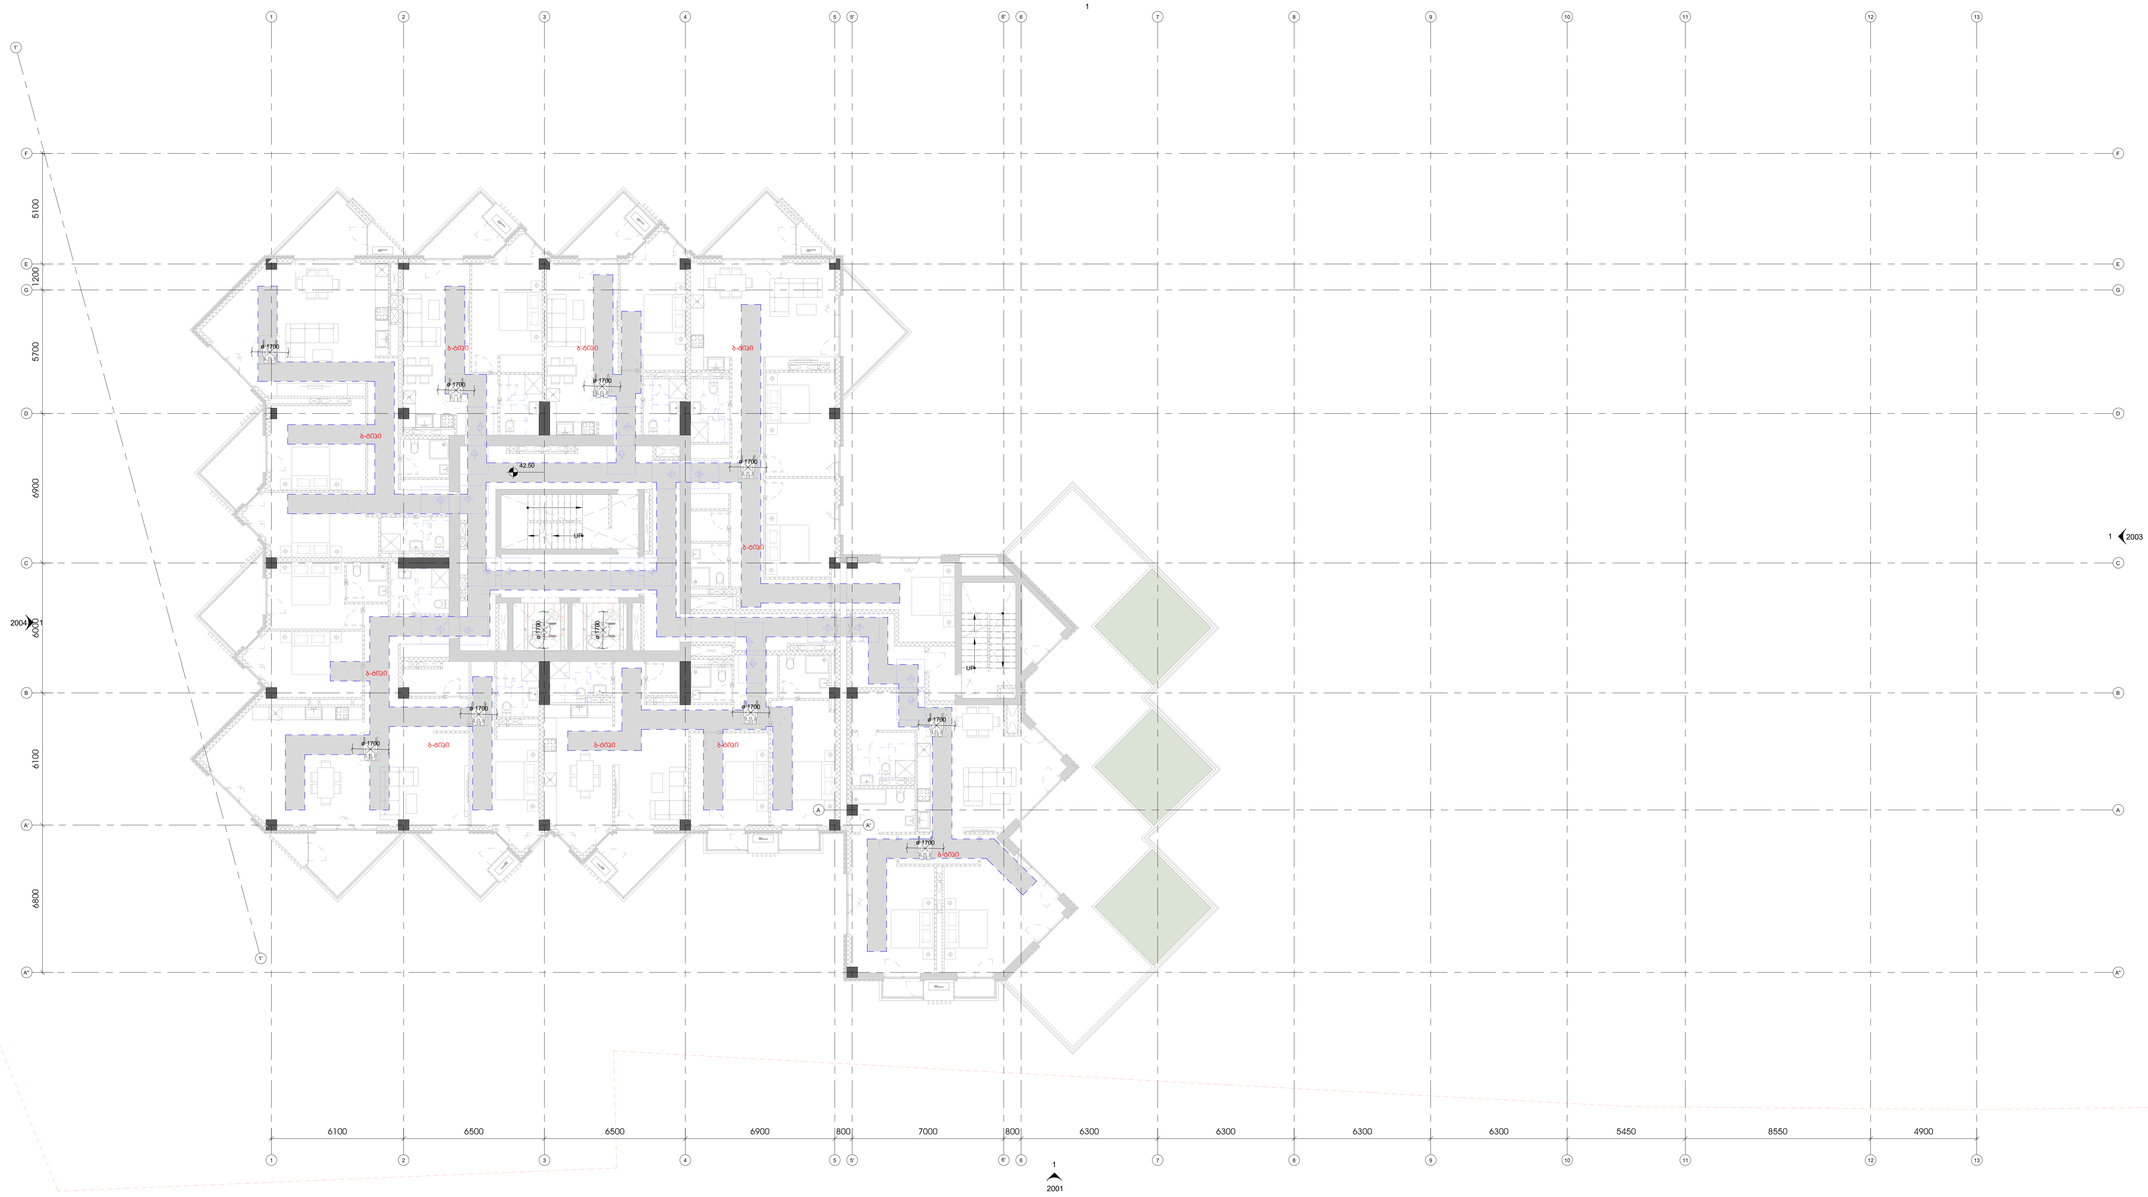
2002
1
2003
1
2004
1
2001
1
1
2
3
4
5
5'
6
6'
7
8
9
10
11
12
13
A
A'
B
C
D
E
F
G
5100
1200
5700
6900
6100
6800
6100
6500
6500
6900
800
7000
800
6300
6300
6300
6300
5450
8550
4900
ø 1700
ø 1700
ø 1700

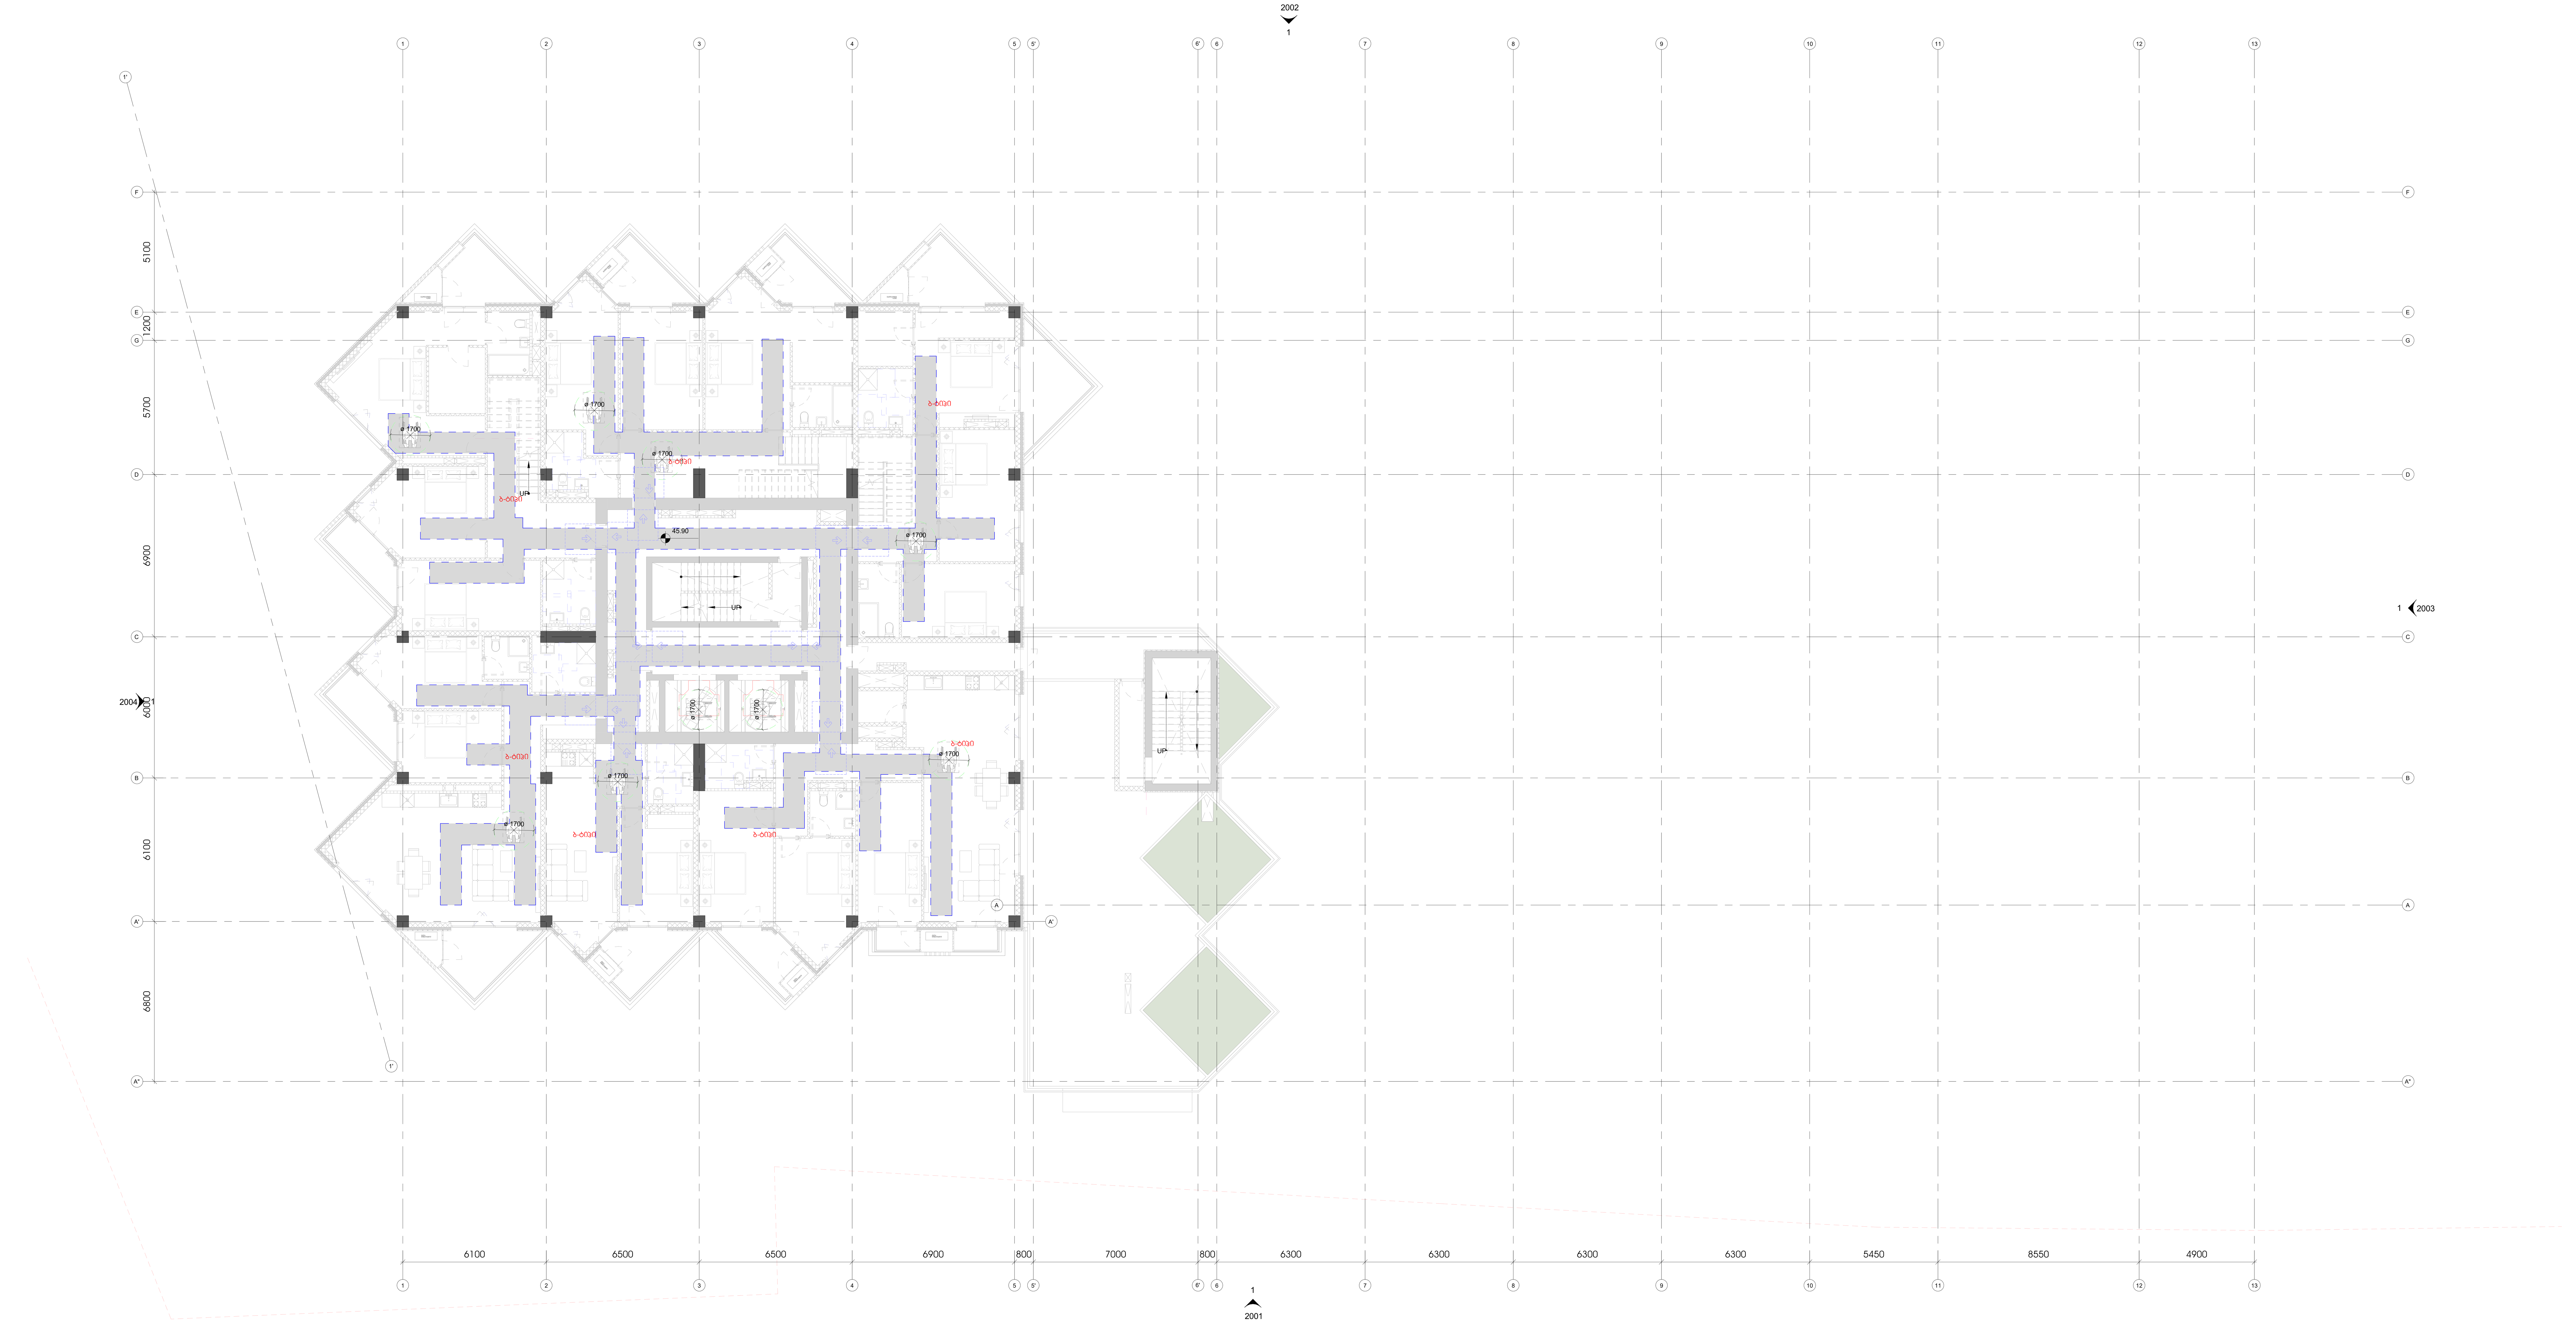

1 L13-AB_ACC

1 : 100

ამხანაგობა ზაკვო
(კოლაბორაცია)

შ.პ.ს ლაინარტი

ARTSTUDIO PROJECT

შ.პ.ს არტსტუდიო
პროექტი
ზ.საკანდელიძის ქ.№3
0179
თბილისი,საქართველო
ტ. +995 32.915254
info@artstudio.ge
www.artstudio.ge

კონსტრუქციები

საინჟინრო (მ.ე.წ.)

სახანძრო უსაფრთხოება

ინტერიერი

დამკვეთი

პროექტის დასახელება

შენიშვნები:

სიტუაციური გეგმა

ნომერი	თარიღი	აღწერა

პროექტის ნომერი 0001

დახაზა

შეამოწმა

თარიღი 01.01.01

სათაური

მისაწვდომობის გეგმა

9018-

A0

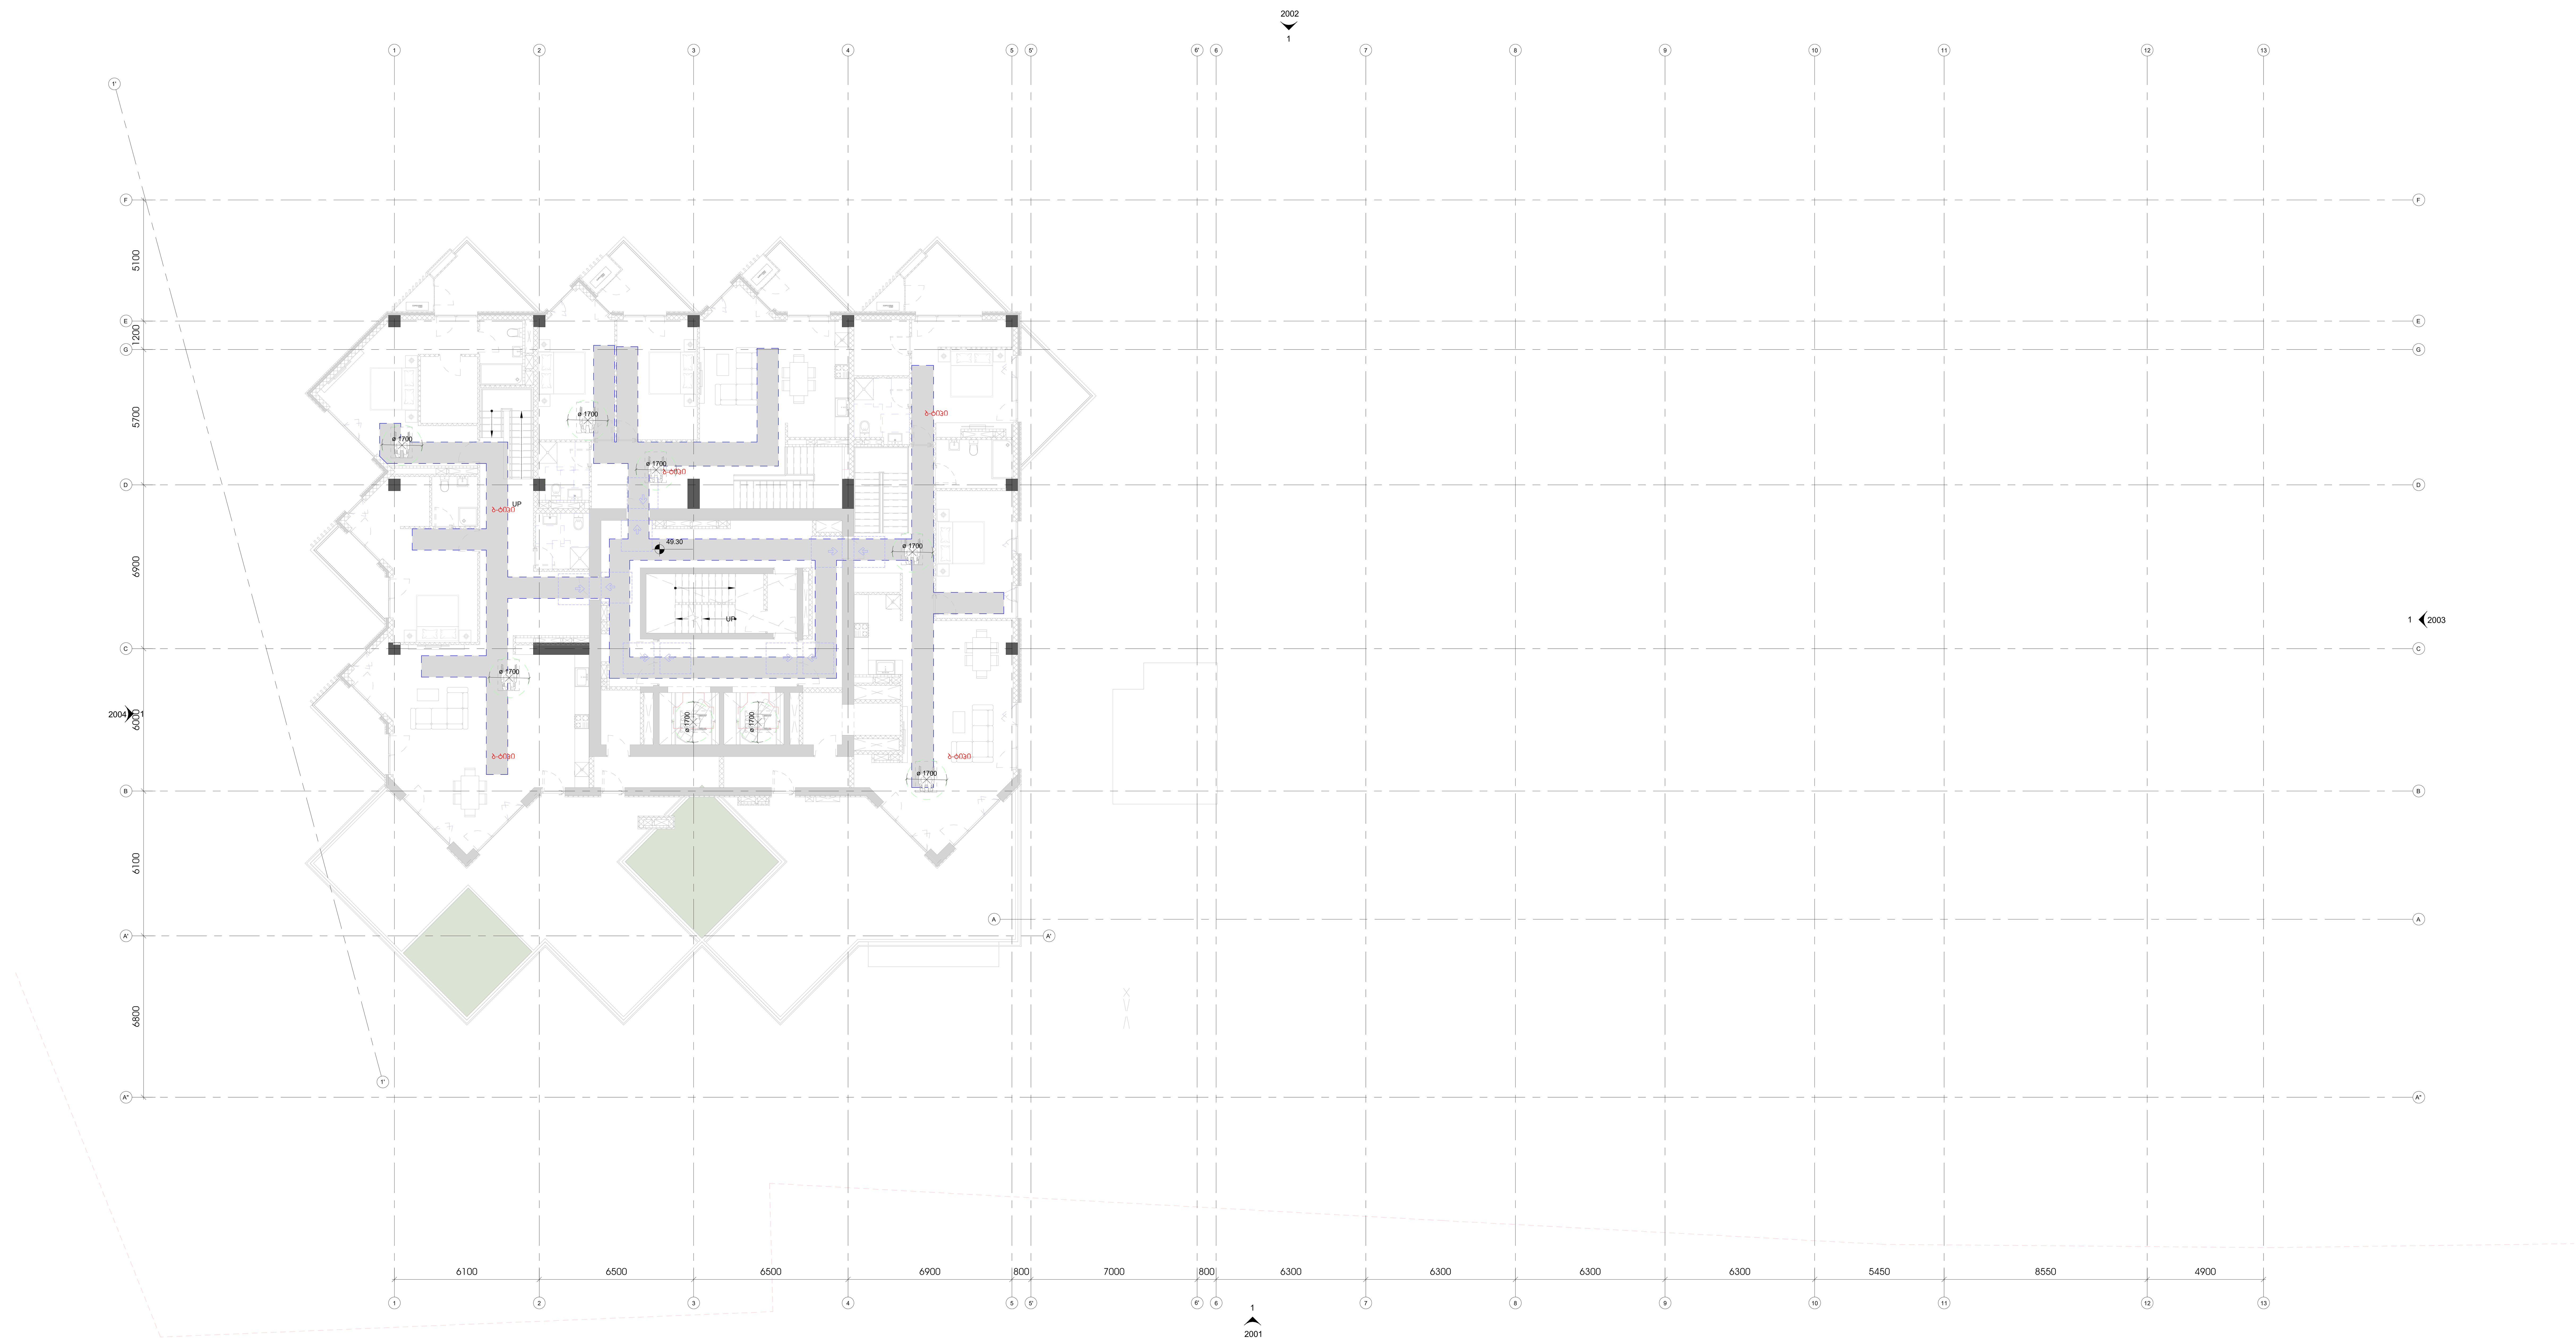

1 L14-AB_ACC
1 : 100

ამხანაგობა ზაკვო
(კოლაბორაცია)

შ.პ.ს ლაინარტი

ARTSTUDIO PROJECT

შ.პ.ს არტსტუდიო პროექტი
ზ.საკანდელიძის ქ.№3
0179
თბილისი,საქართველო
ტ. +995 32.915254
info@artstudio.ge
www.artstudio.ge

კონსტრუქციები

საინჟინრო (მ.ე.წ.)

სახანძრო უსაფრთხოება

ინტერიერი

დამკვეთი

პროექტის დასახელება

შენიშვნები:

სიტუაციური გეგმა

ნომერი	თარიღი	აღწერა

პროექტის ნომერი 0001

დახაზა

შეამოწმა

თარიღი 01.01.01

სათაური
მისაწვდომობის გეგმა

9019-

A0

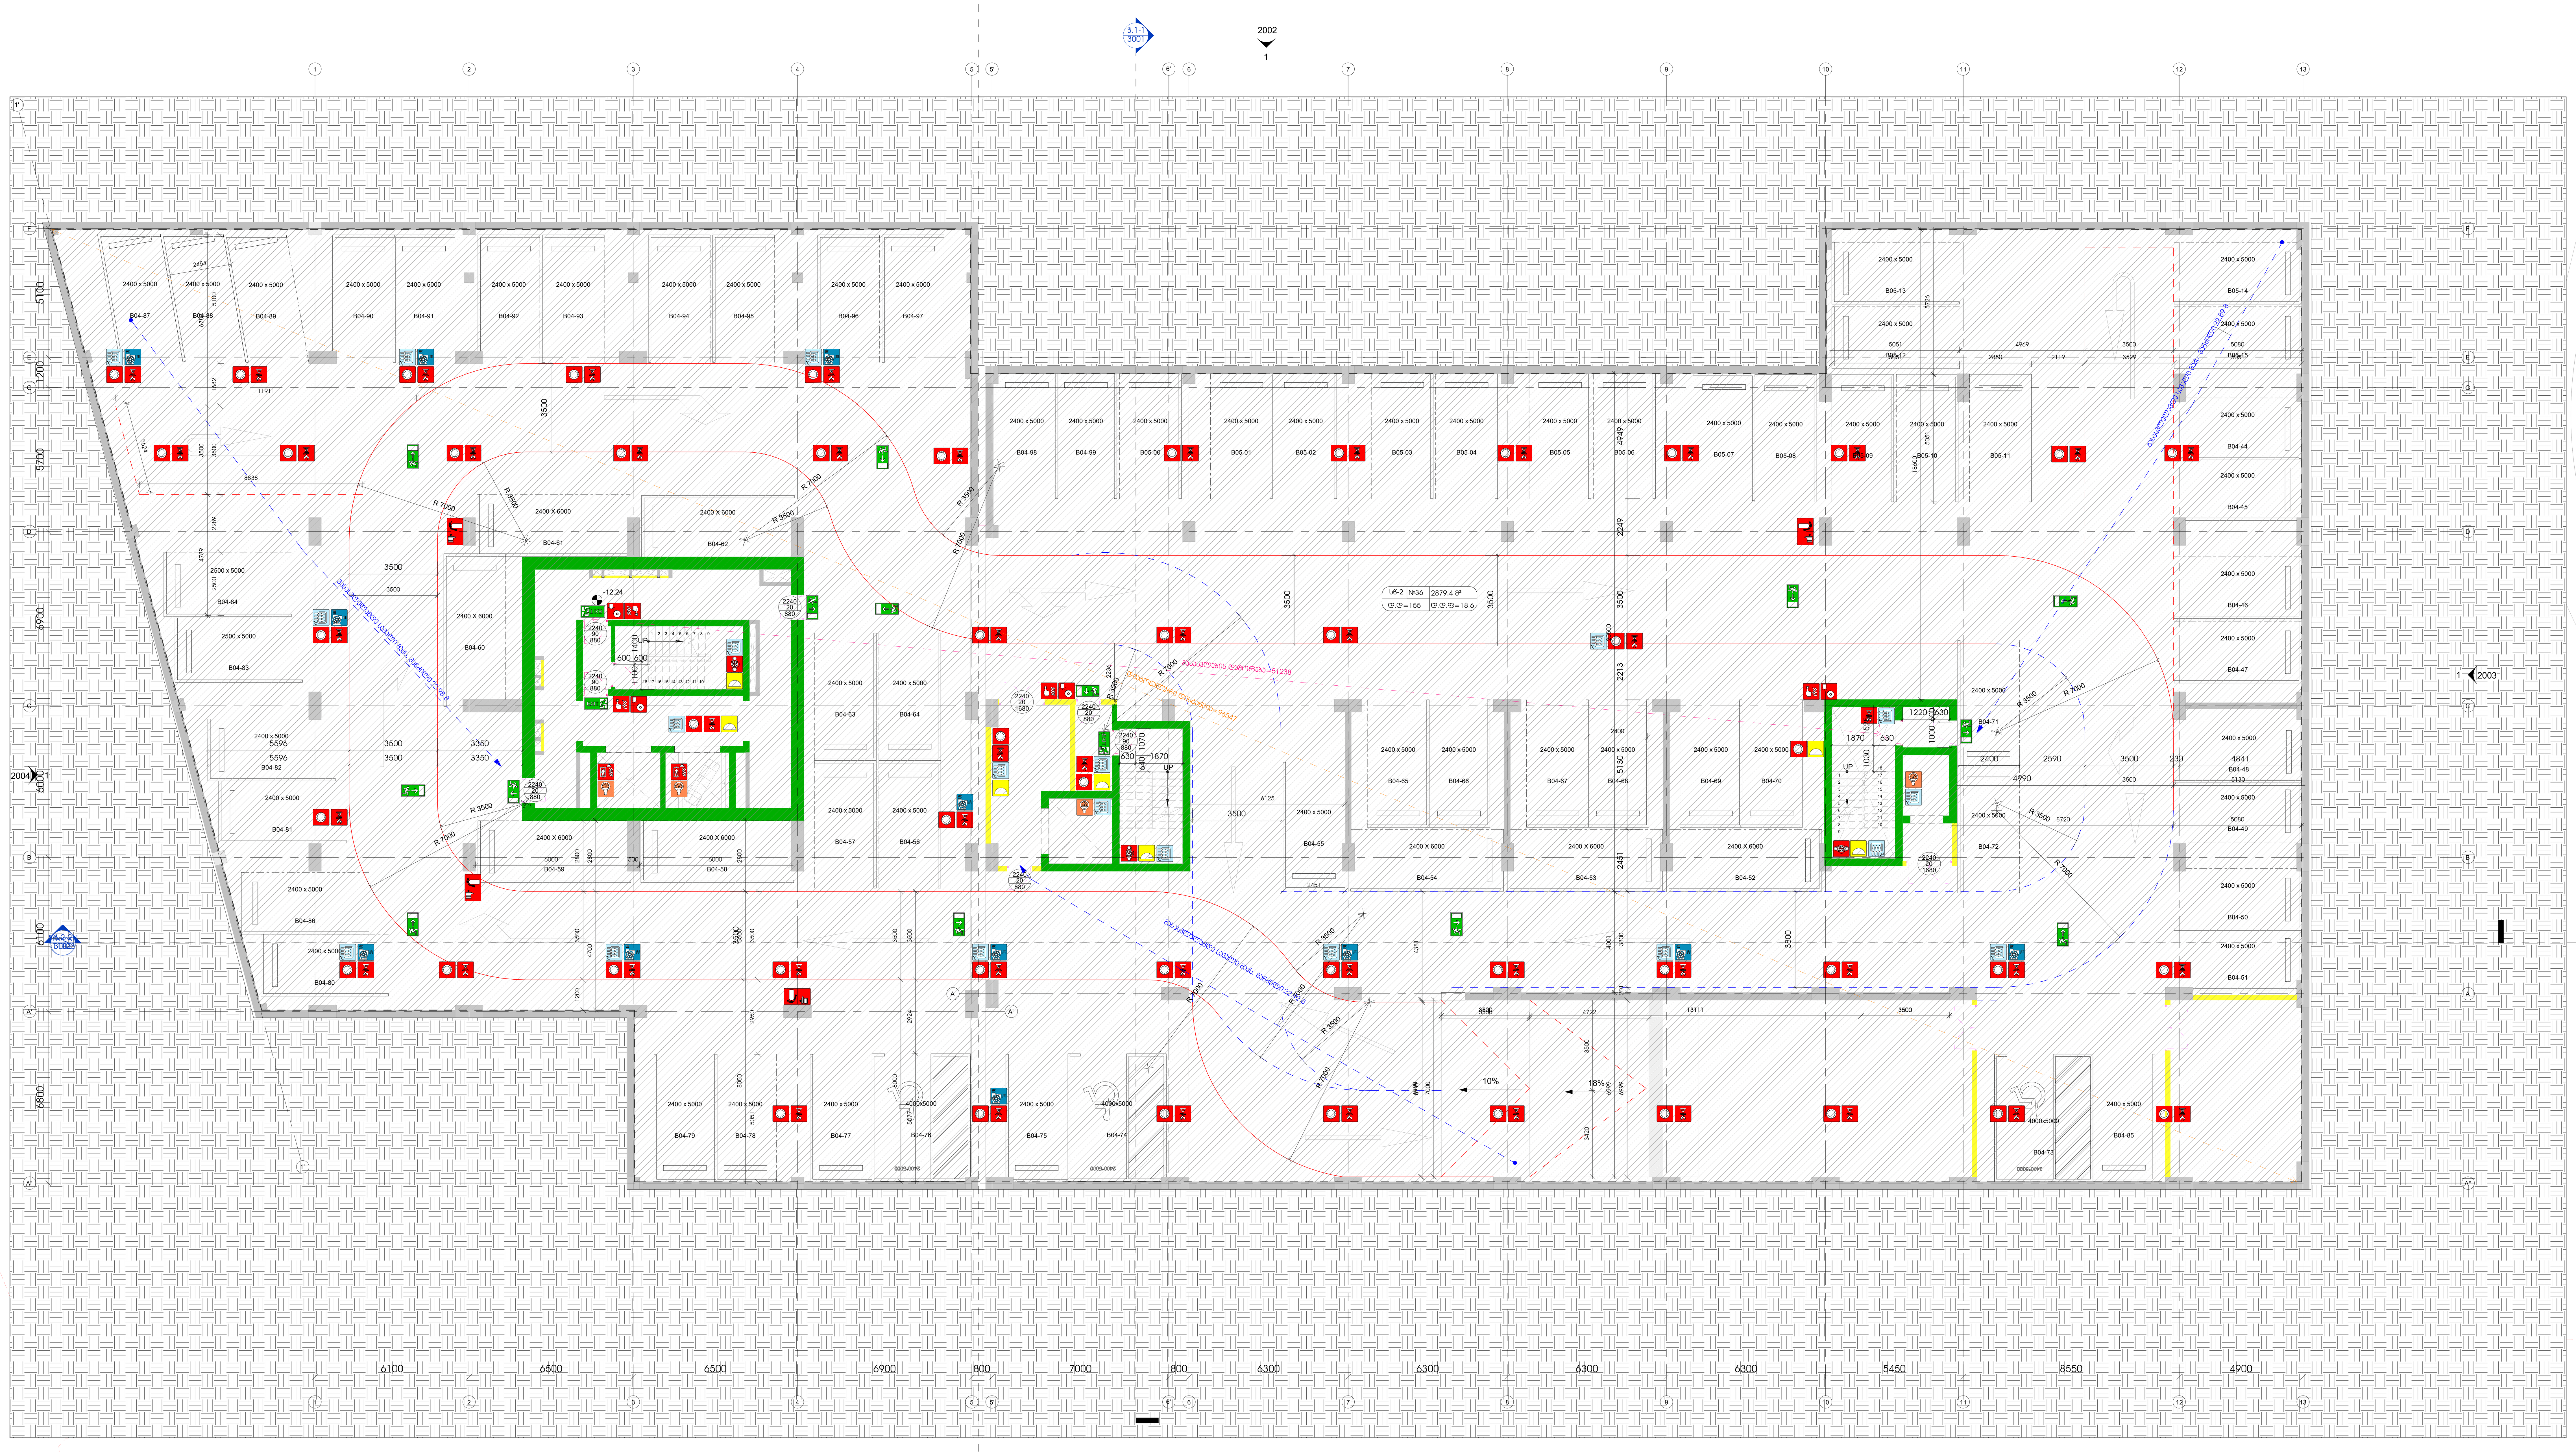

1 **B04-AB**

1 : 100

ამხანაგობა ზაკეო
(კოლაბორაცია)

შ.პ.ს ლაინარტი	ARTSTUDIO PROJECT შ.პ.ს არტსტუდიო პროექტი ზ.საკანდელიძის ქ.№3 0179 თბილისი,საქართველო ტ. +995 32.915254 info@artstudio.ge www.artstudio.ge

კონსტრუქციები

საინჟინრო (მ.ე.წ.)

სახანძრო უსაფრთხოება

ინტერიერი

დამკვეთი

პროექტის დასახელება

შენიშვნები:

სიტუაციური გეგმა

ნომერი	თარიღი	აღწერა

პროექტის ნომერი 0001

დახაზა

შეამოწმა

თარიღი 01.01.01

სათაური

საXანძრო უსაფრთხოების გეგმა

8001-

A0

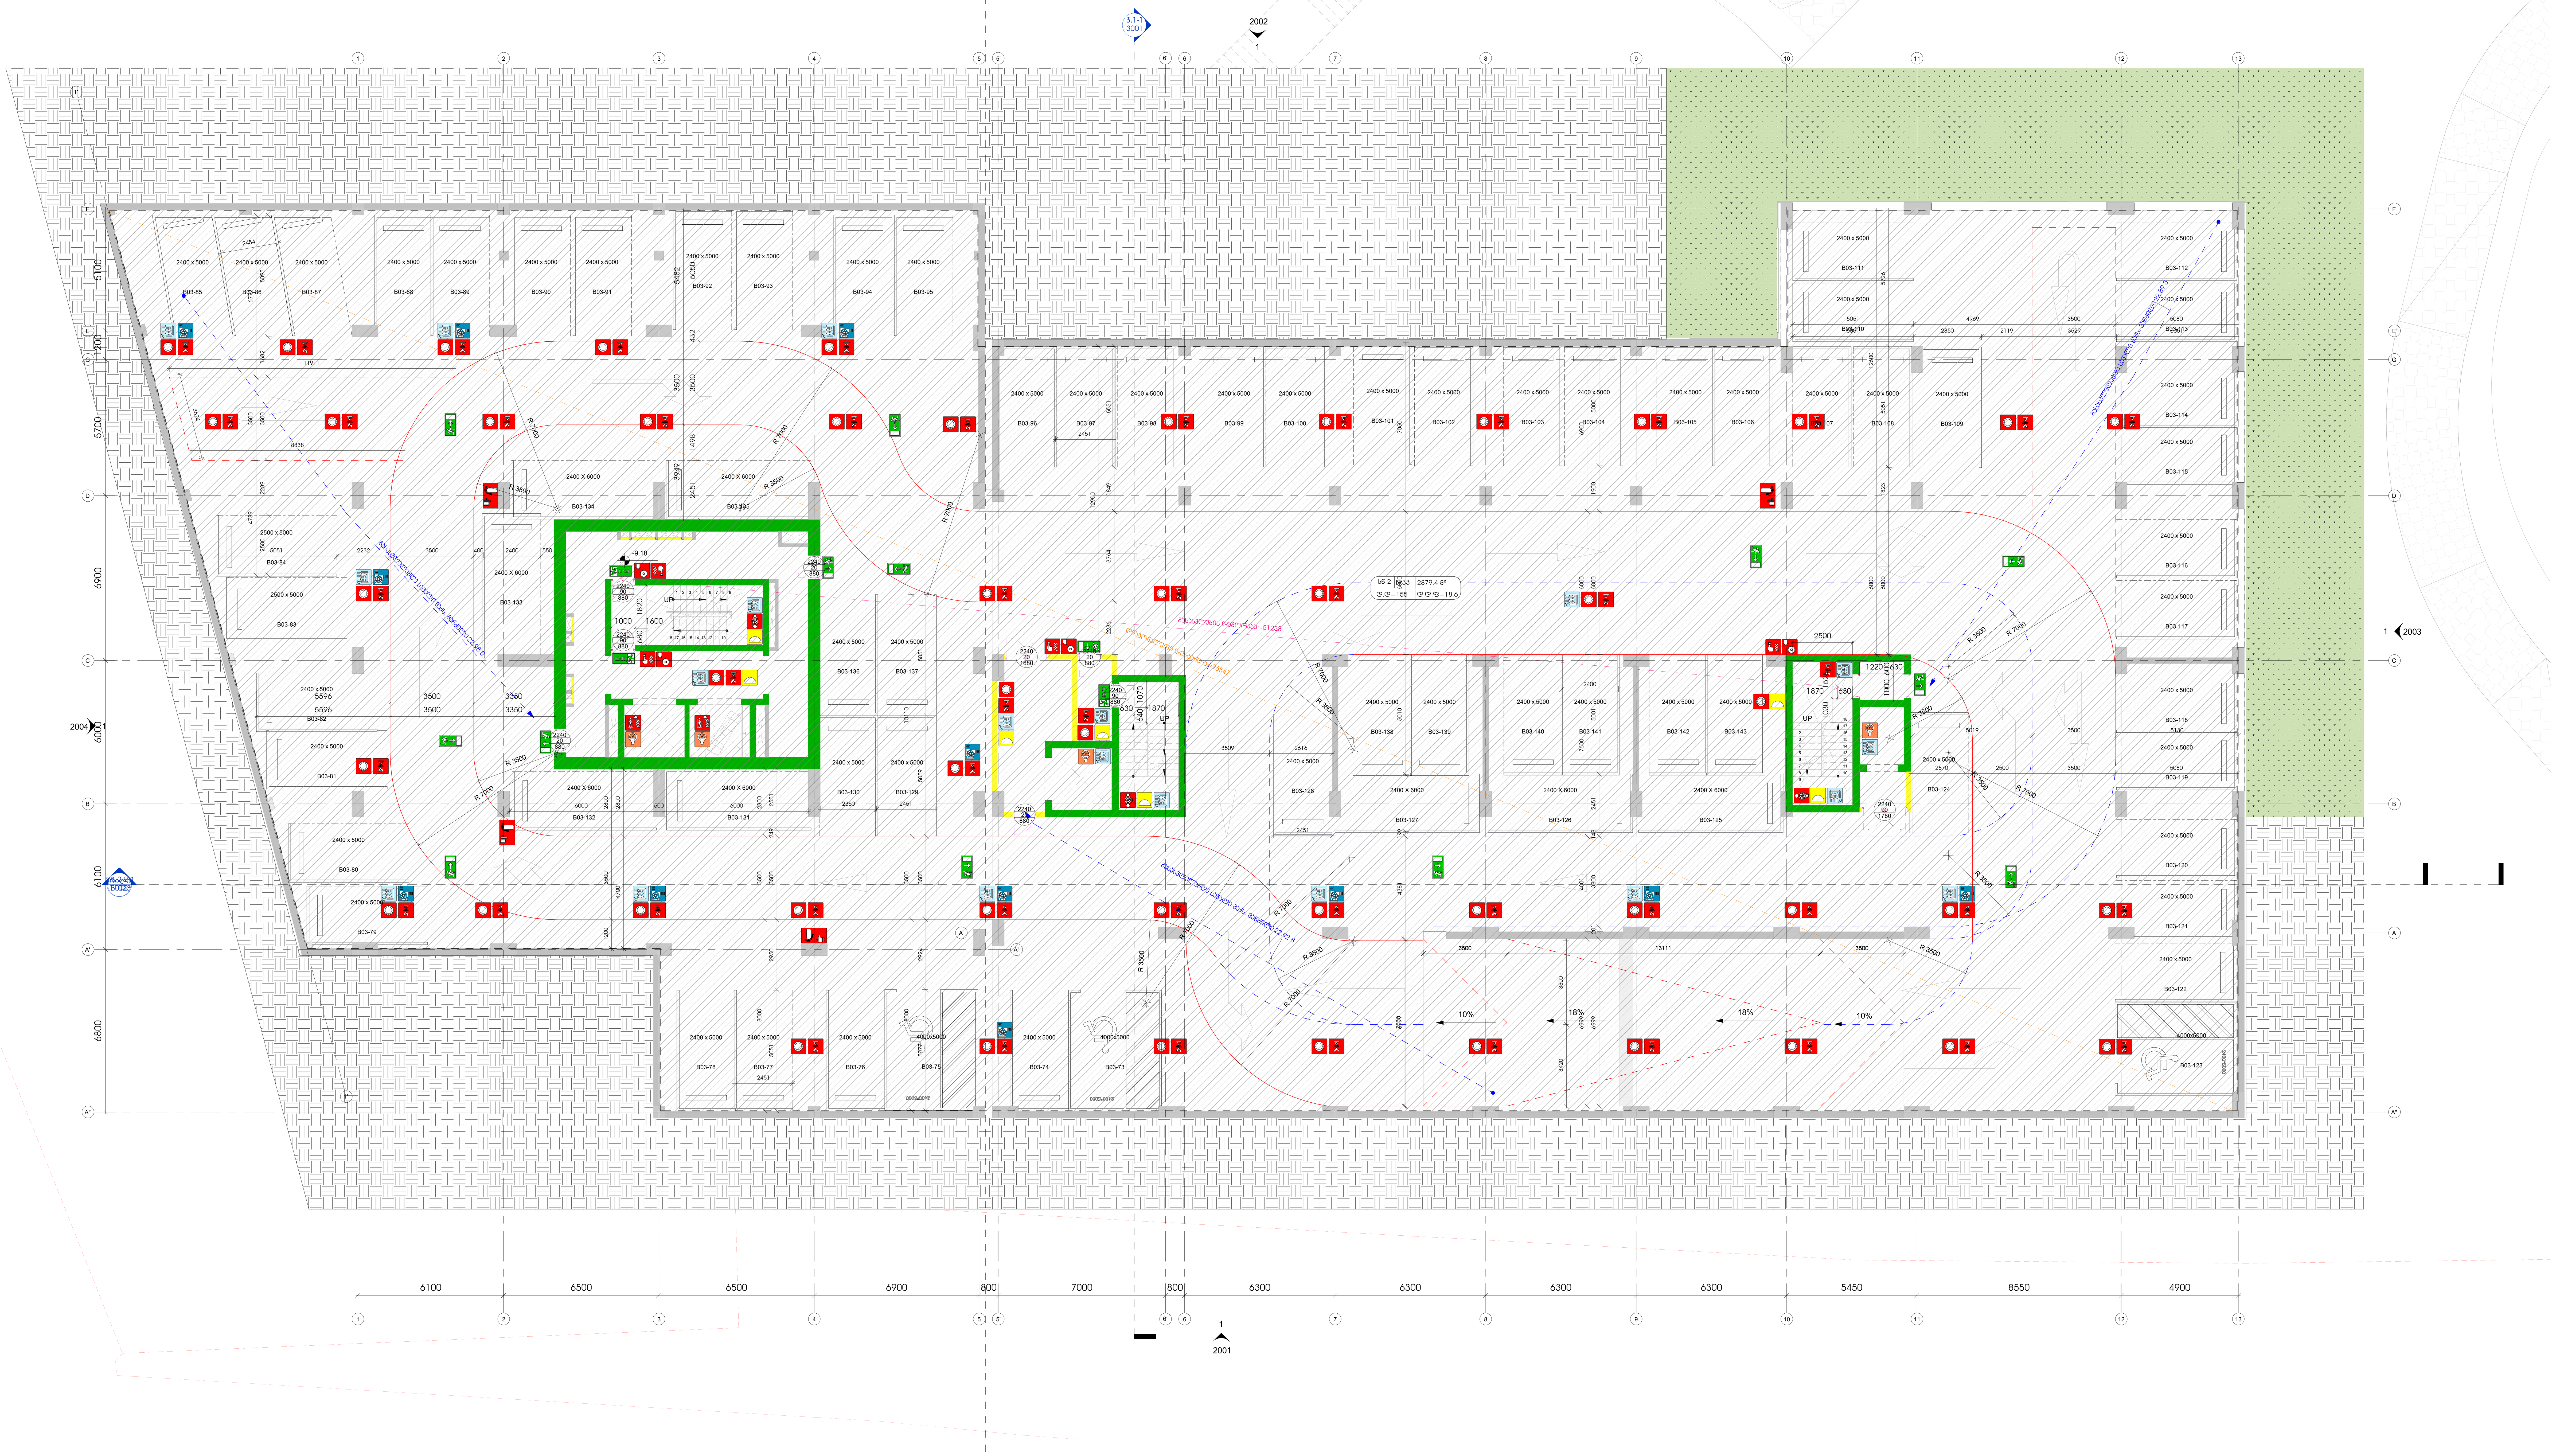

1 B03-AB
1 : 100

ამხანაგობა ზაკვო (კოლაბორაცია)

შ.პ.ს ლაინარტი

ARTSTUDIO PROJECT

შ.პ.ს არტსტუდიო პროექტი
ზ.საკანდელიძის ქ.№3
0179
თბილისი,საქართველო
ტ. +995 32.915254
info@artstudio.ge
www.artstudio.ge

კონსტრუქციები

საინჟინრო (მ.ე. წ.)

სახანძრო უსაფრთხოება

ინტერიერი

დამკვეთი

პროექტის დასახელება

შენიშვნები:

სიტუაციური გეგმა

ნომერი	თარიღი	აღწერა

პროექტის ნომერი 0001

დახაზა

შეამოწმა

01.01.01

თარიღი

სათაური
სახანძრო უსაფრთხოების გეგმა

8002-

A0

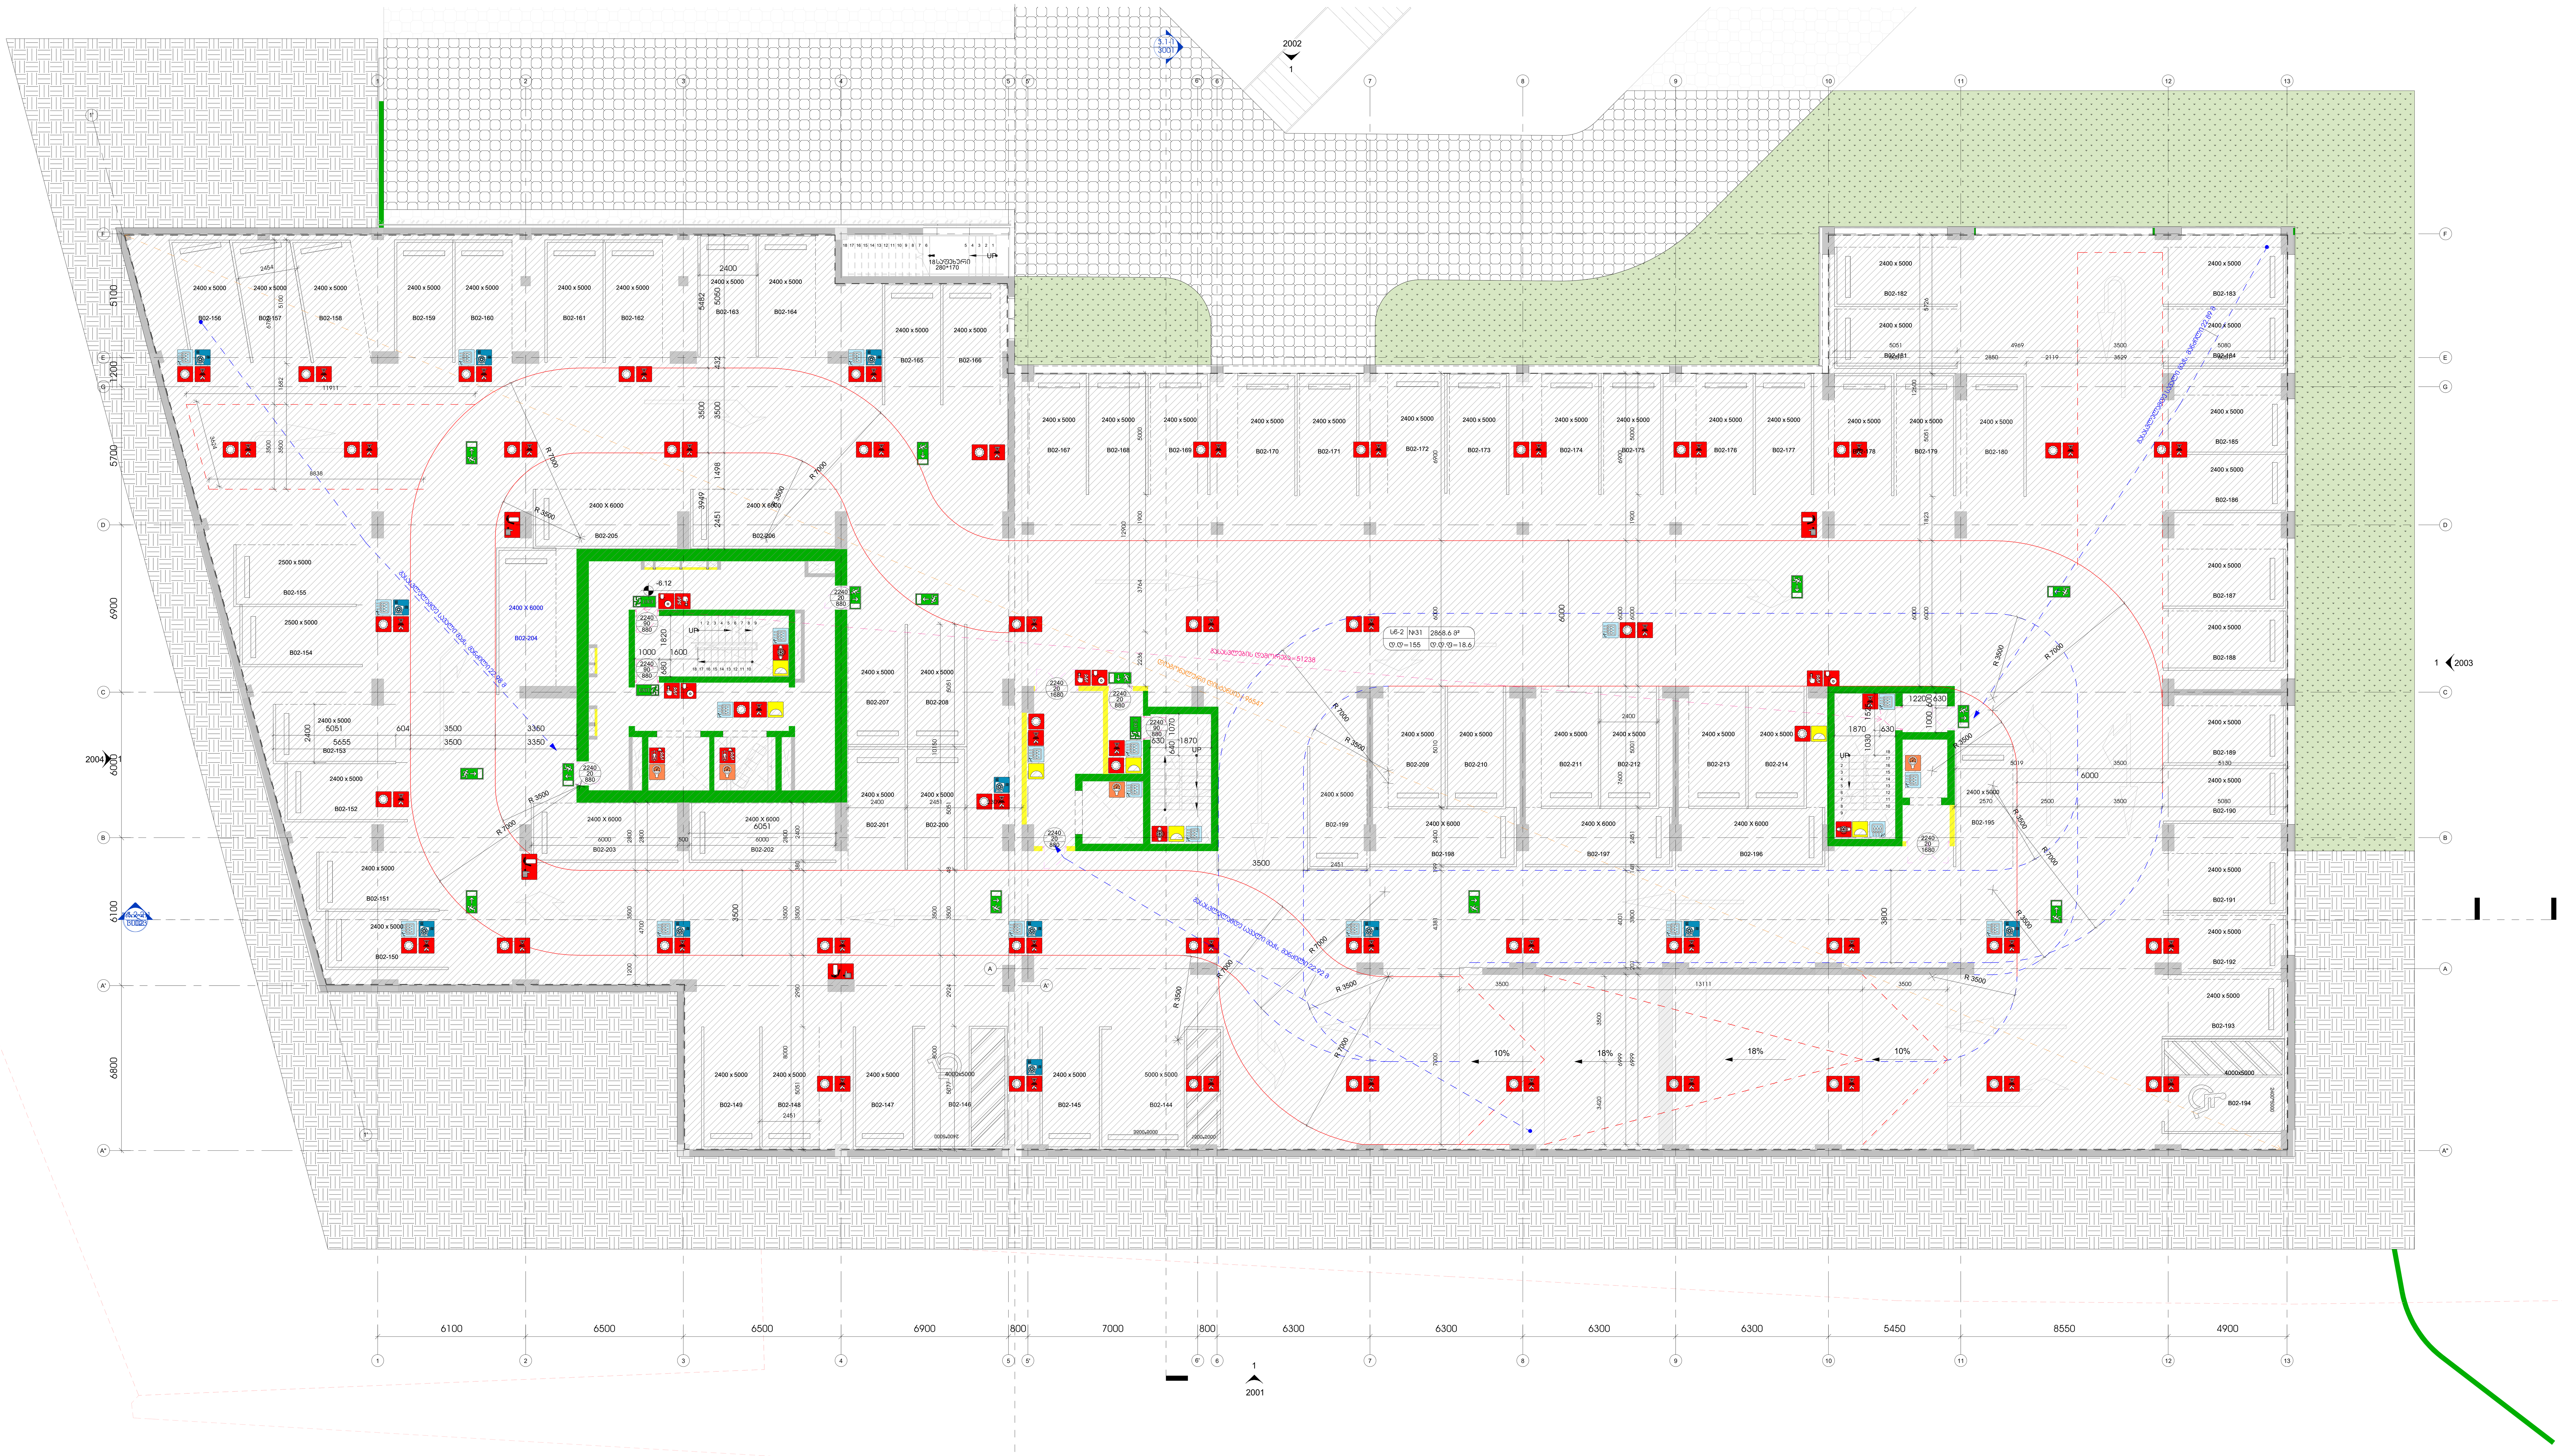

1 B02-AB

1 : 100

ამხანაგობა ზაკვო
(კოლაბორაცია)

შ.პ.ს ლაინარტი

ARTSTUDIO PROJECT

შ.პ.ს არტსტუდიო პროექტი
ზ.საკანდელიძის ქ.№3
0179
თბილისი,საქართველო
ტ. +995 32.915254
info@artstudio.ge
www.artstudio.ge

კონსტრუქციები

საინჟინრო (მ.ე.წ.)

სახანძრო უსაფრთხოება

ინტერიერი

დამკვეთი

პროექტის დასახელება

შენიშვნები:

სიტუაციური გეგმა

ნომერი	თარიღი	აღწერა

პროექტის ნომერი 0001

დახაზა

შეამოწმა

01.01.01

თარიღი

სათაური

სახანძრო უსაფრთხოების გეგმა

8003-

A0



B01-AB

1 : 100

ამხანაგობა ზაკვო
(კოლაბორაცია)

შ.პ.ს ლაინარტი

ARTSTUDIO PROJECT

შ.პ.ს არტსტუდიო პროექტი
ზ.საბანდელიძის ქ.№3
0179
თბილისი,საქართველო
ტ. +995 32.915254
info@artstudio.ge
www.artstudio.ge

კონსტრუქციები

საინჟინრო (მ.ე.ნ.)

სახანძრო უსაფრთხოება

ინტერიერი

დამკვეთი

პროექტის დასახელება

შენიშვნები:

სიტუაციური გეგმა

ნომერი	თარიღი	აღწერა

პროექტის ნომერი 0001

დახაზა
შეამოწმა

სათაური
სახანძრო უსაფრთხოების გეგმა

01.01.01

თარიღი

8004-

A0

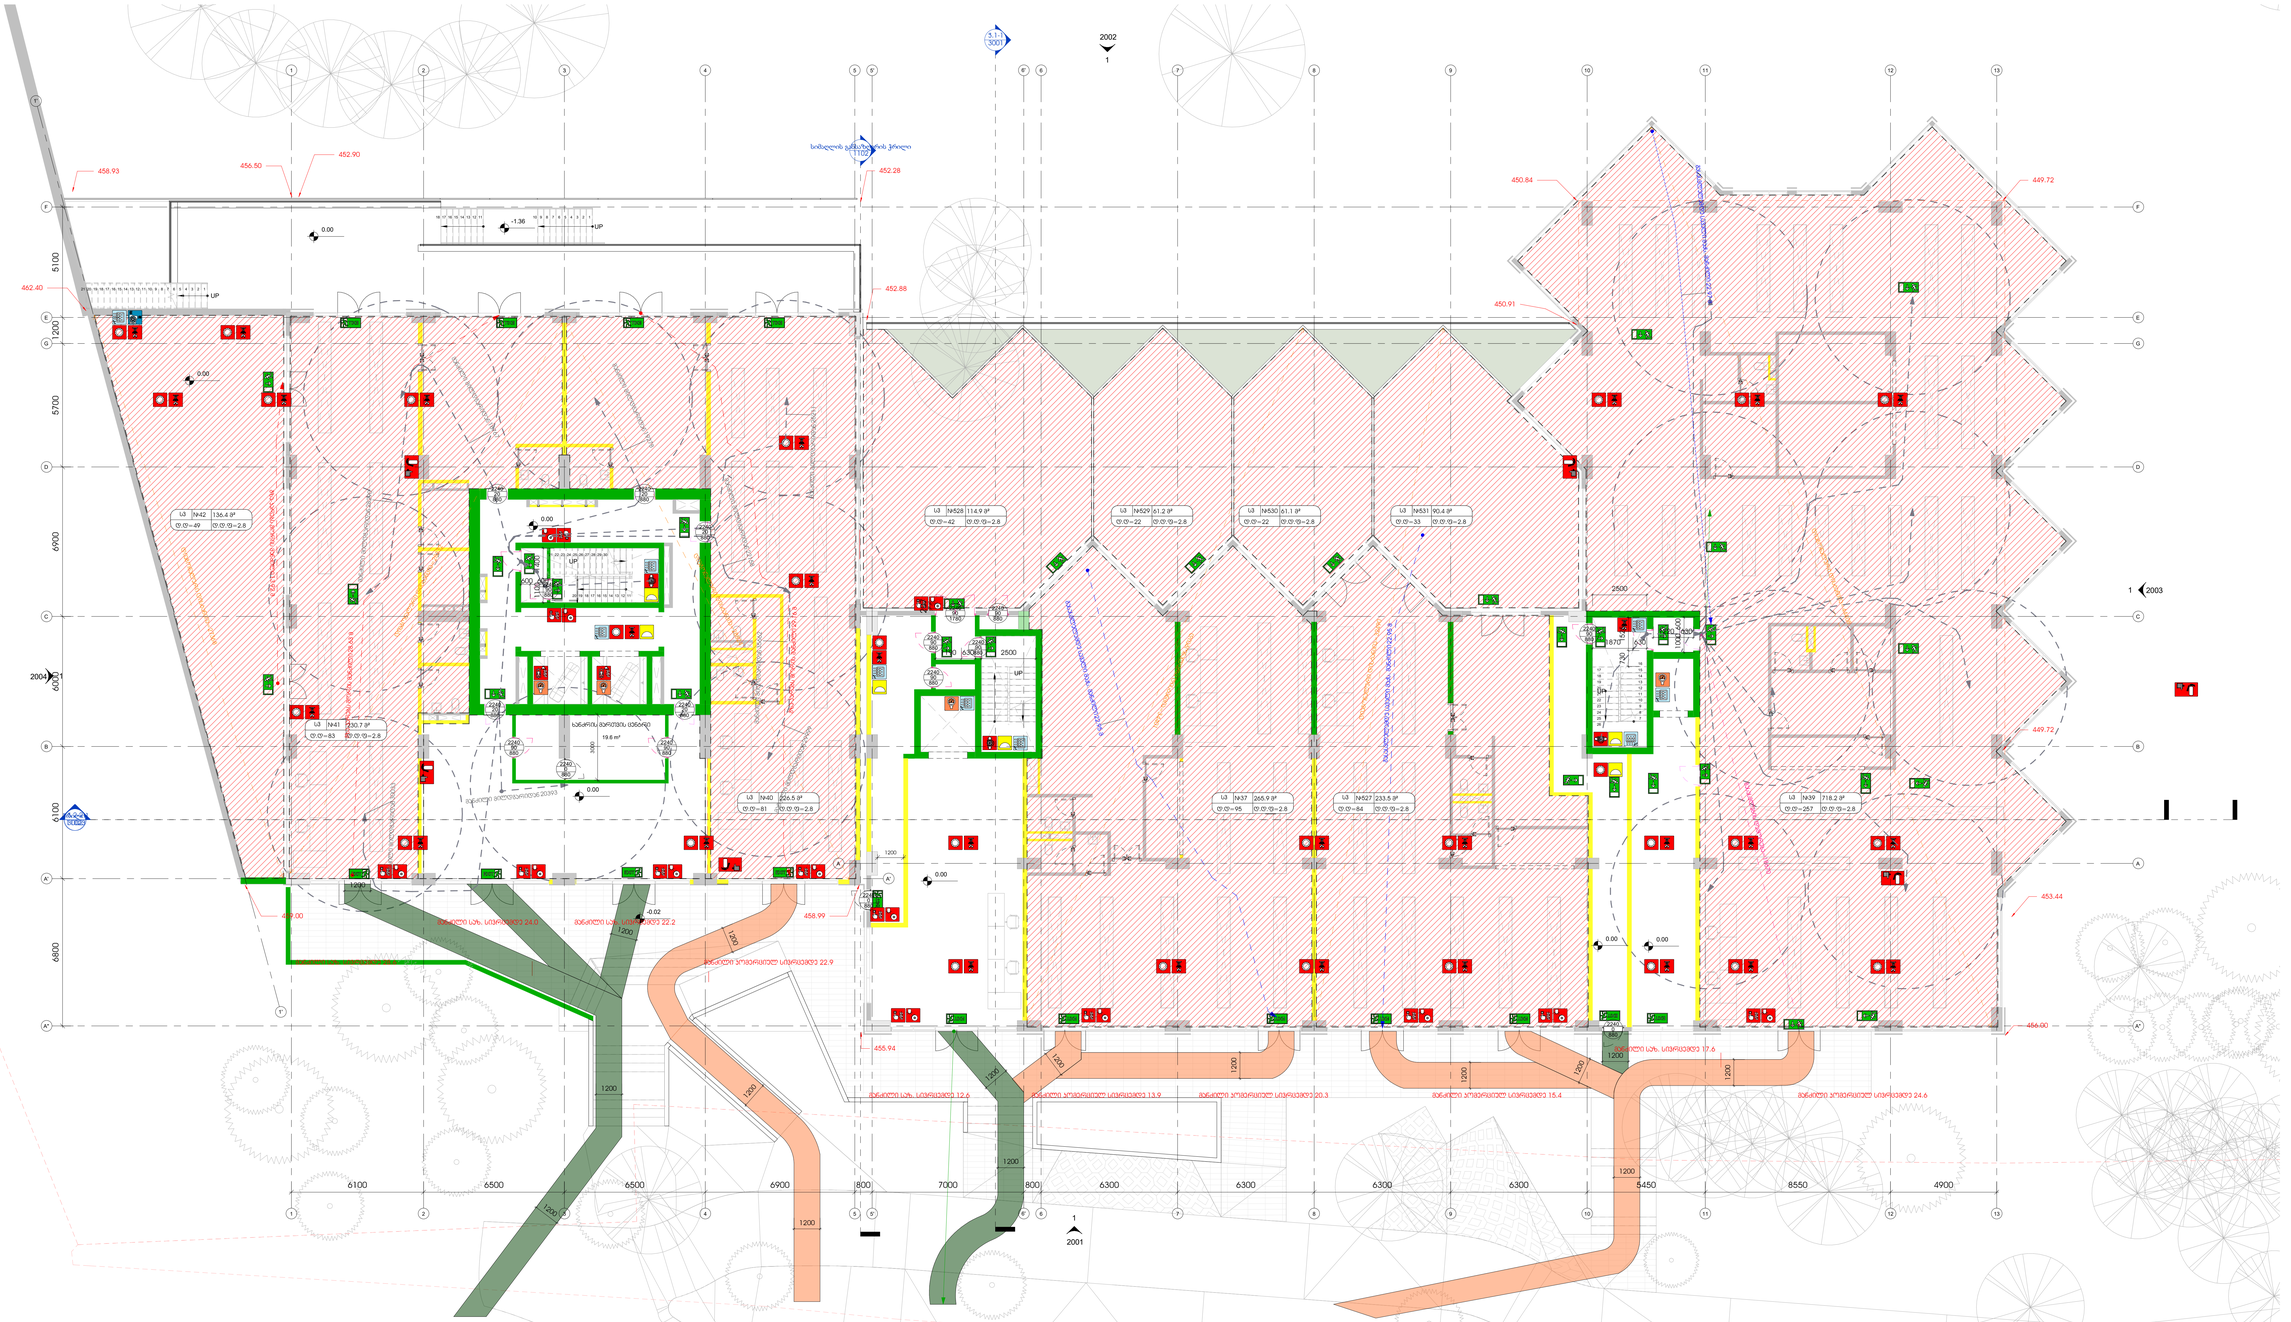
458.93
456.50
452.90
452.28
452.88
462.40
450.84
449.72
450.91
449.72
453.44
456.90
455.94
458.99
459.00
2002
2003
2001
2004
1
1
1

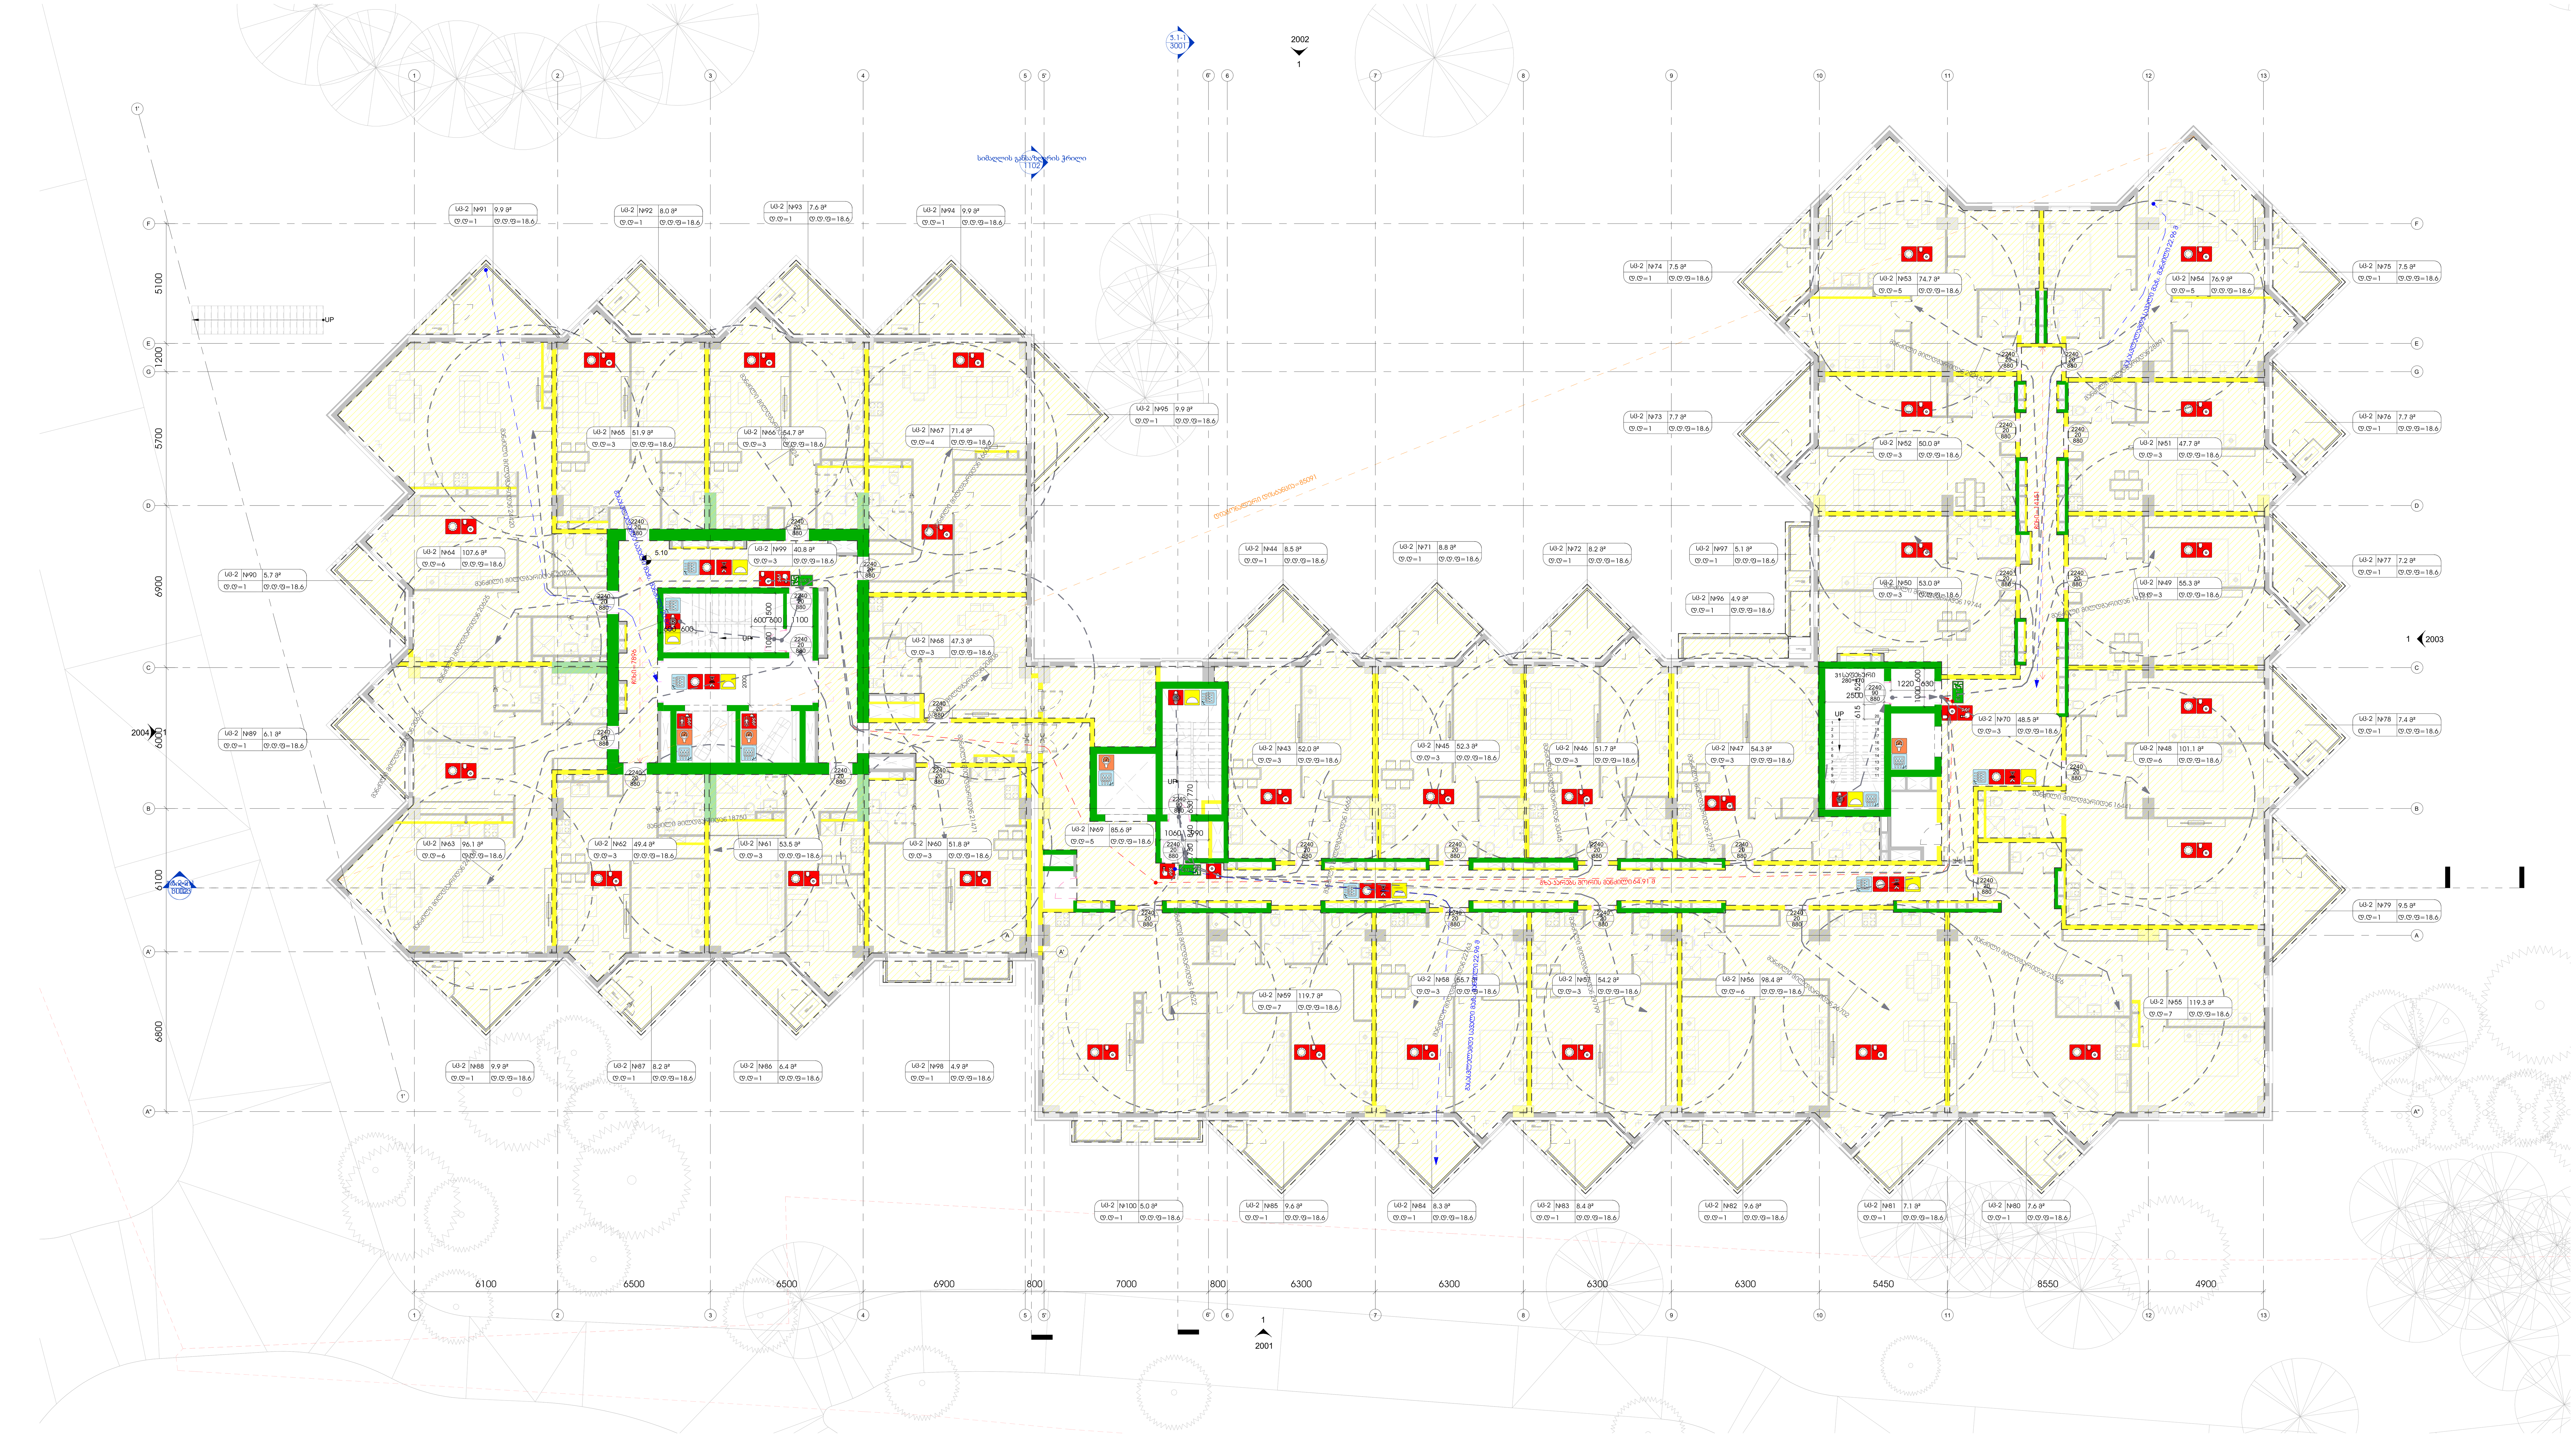

1 L01-AB
1 : 100

ამხანაგობა ზაკვო
(კოლაბორაცია)

შ.პ.ს ლაინარტი

ARTSTUDIO PROJECT
შ.პ.ს არტსტუდიო პროექტი
ზ.საკანდელიძის ქ.№3
0179
თბილისი,საქართველო
ტ. +995 32.915254
info@artstudio.ge
www.artstudio.ge

კონსტრუქციები

საინჟინრო (მ.ე.წ.)

სახანძრო უსაფრთხოება

ინტერიერი

დამკვეთი

პროექტის დასახელება

შენიშვნები:

სიტუაციური გეგმა

ნომერი	თარიღი	აღწერა

პროექტის ნომერი 0001

დახაზა
შეამოწმა

01.01.01
თარიღი

სათაური
სახანძრო უსაფრთხოების გეგმა

8006-

A0

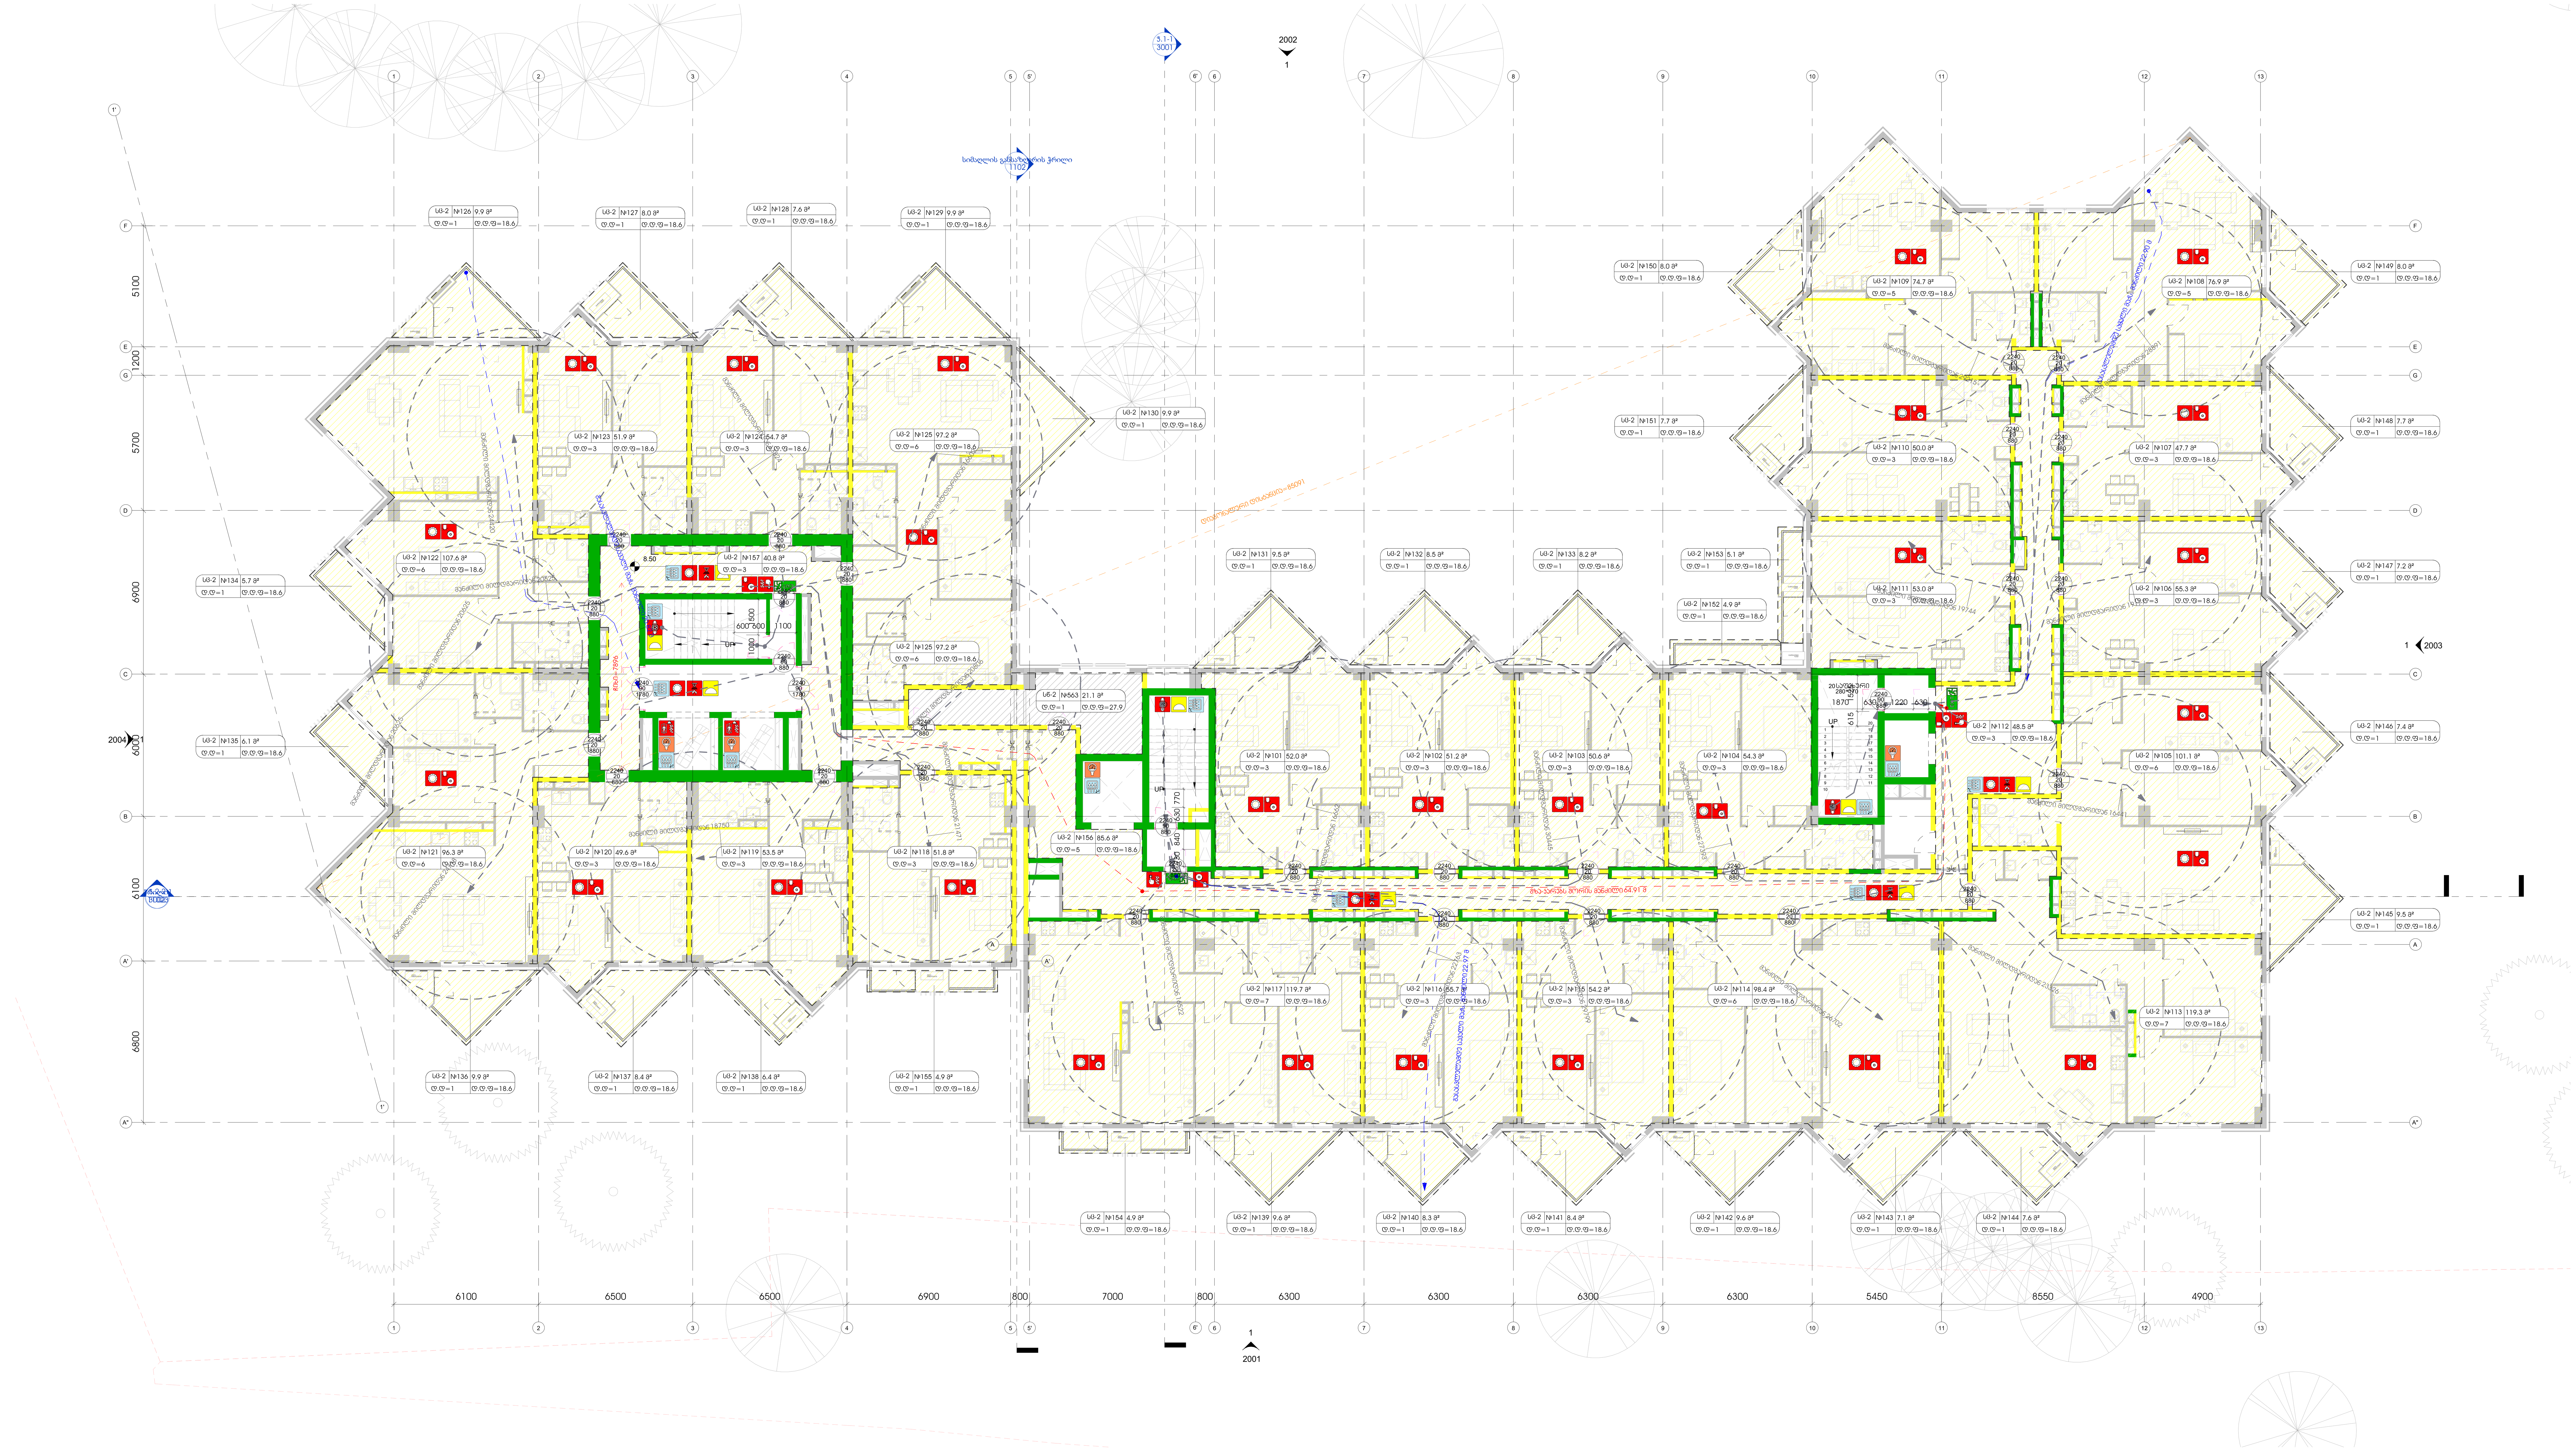

1 L02-AB
1 : 100

ამხანაგობა ზაკვო (კოლაბორაცია)

შ.პ.ს ლაინარტი

ARTSTUDIO PROJECT

შ.პ.ს არტსტუდიო პროექტი
ზ.საარბელიძის ქ.№3
0179
თბილისი,საქართველო
ტ. +995 32.915254
info@artstudio.ge
www.artstudio.ge

კონსტრუქციები

საინჟინრო (მ.ე.წ.)

სახანძრო უსაფრთხოება

ინტერიერი

დამკვეთი

პროექტის დასახელება

შენიშვნები:

სიტუაციური გეგმა

ნომერი	თარიღი	აღწერა

პროექტის ნომერი 0001

დახაზა
შეამოწმა

სათაური
სახანძრო უსაფრთხოების გეგმა

01.01.01

თარიღი

8007-

A0

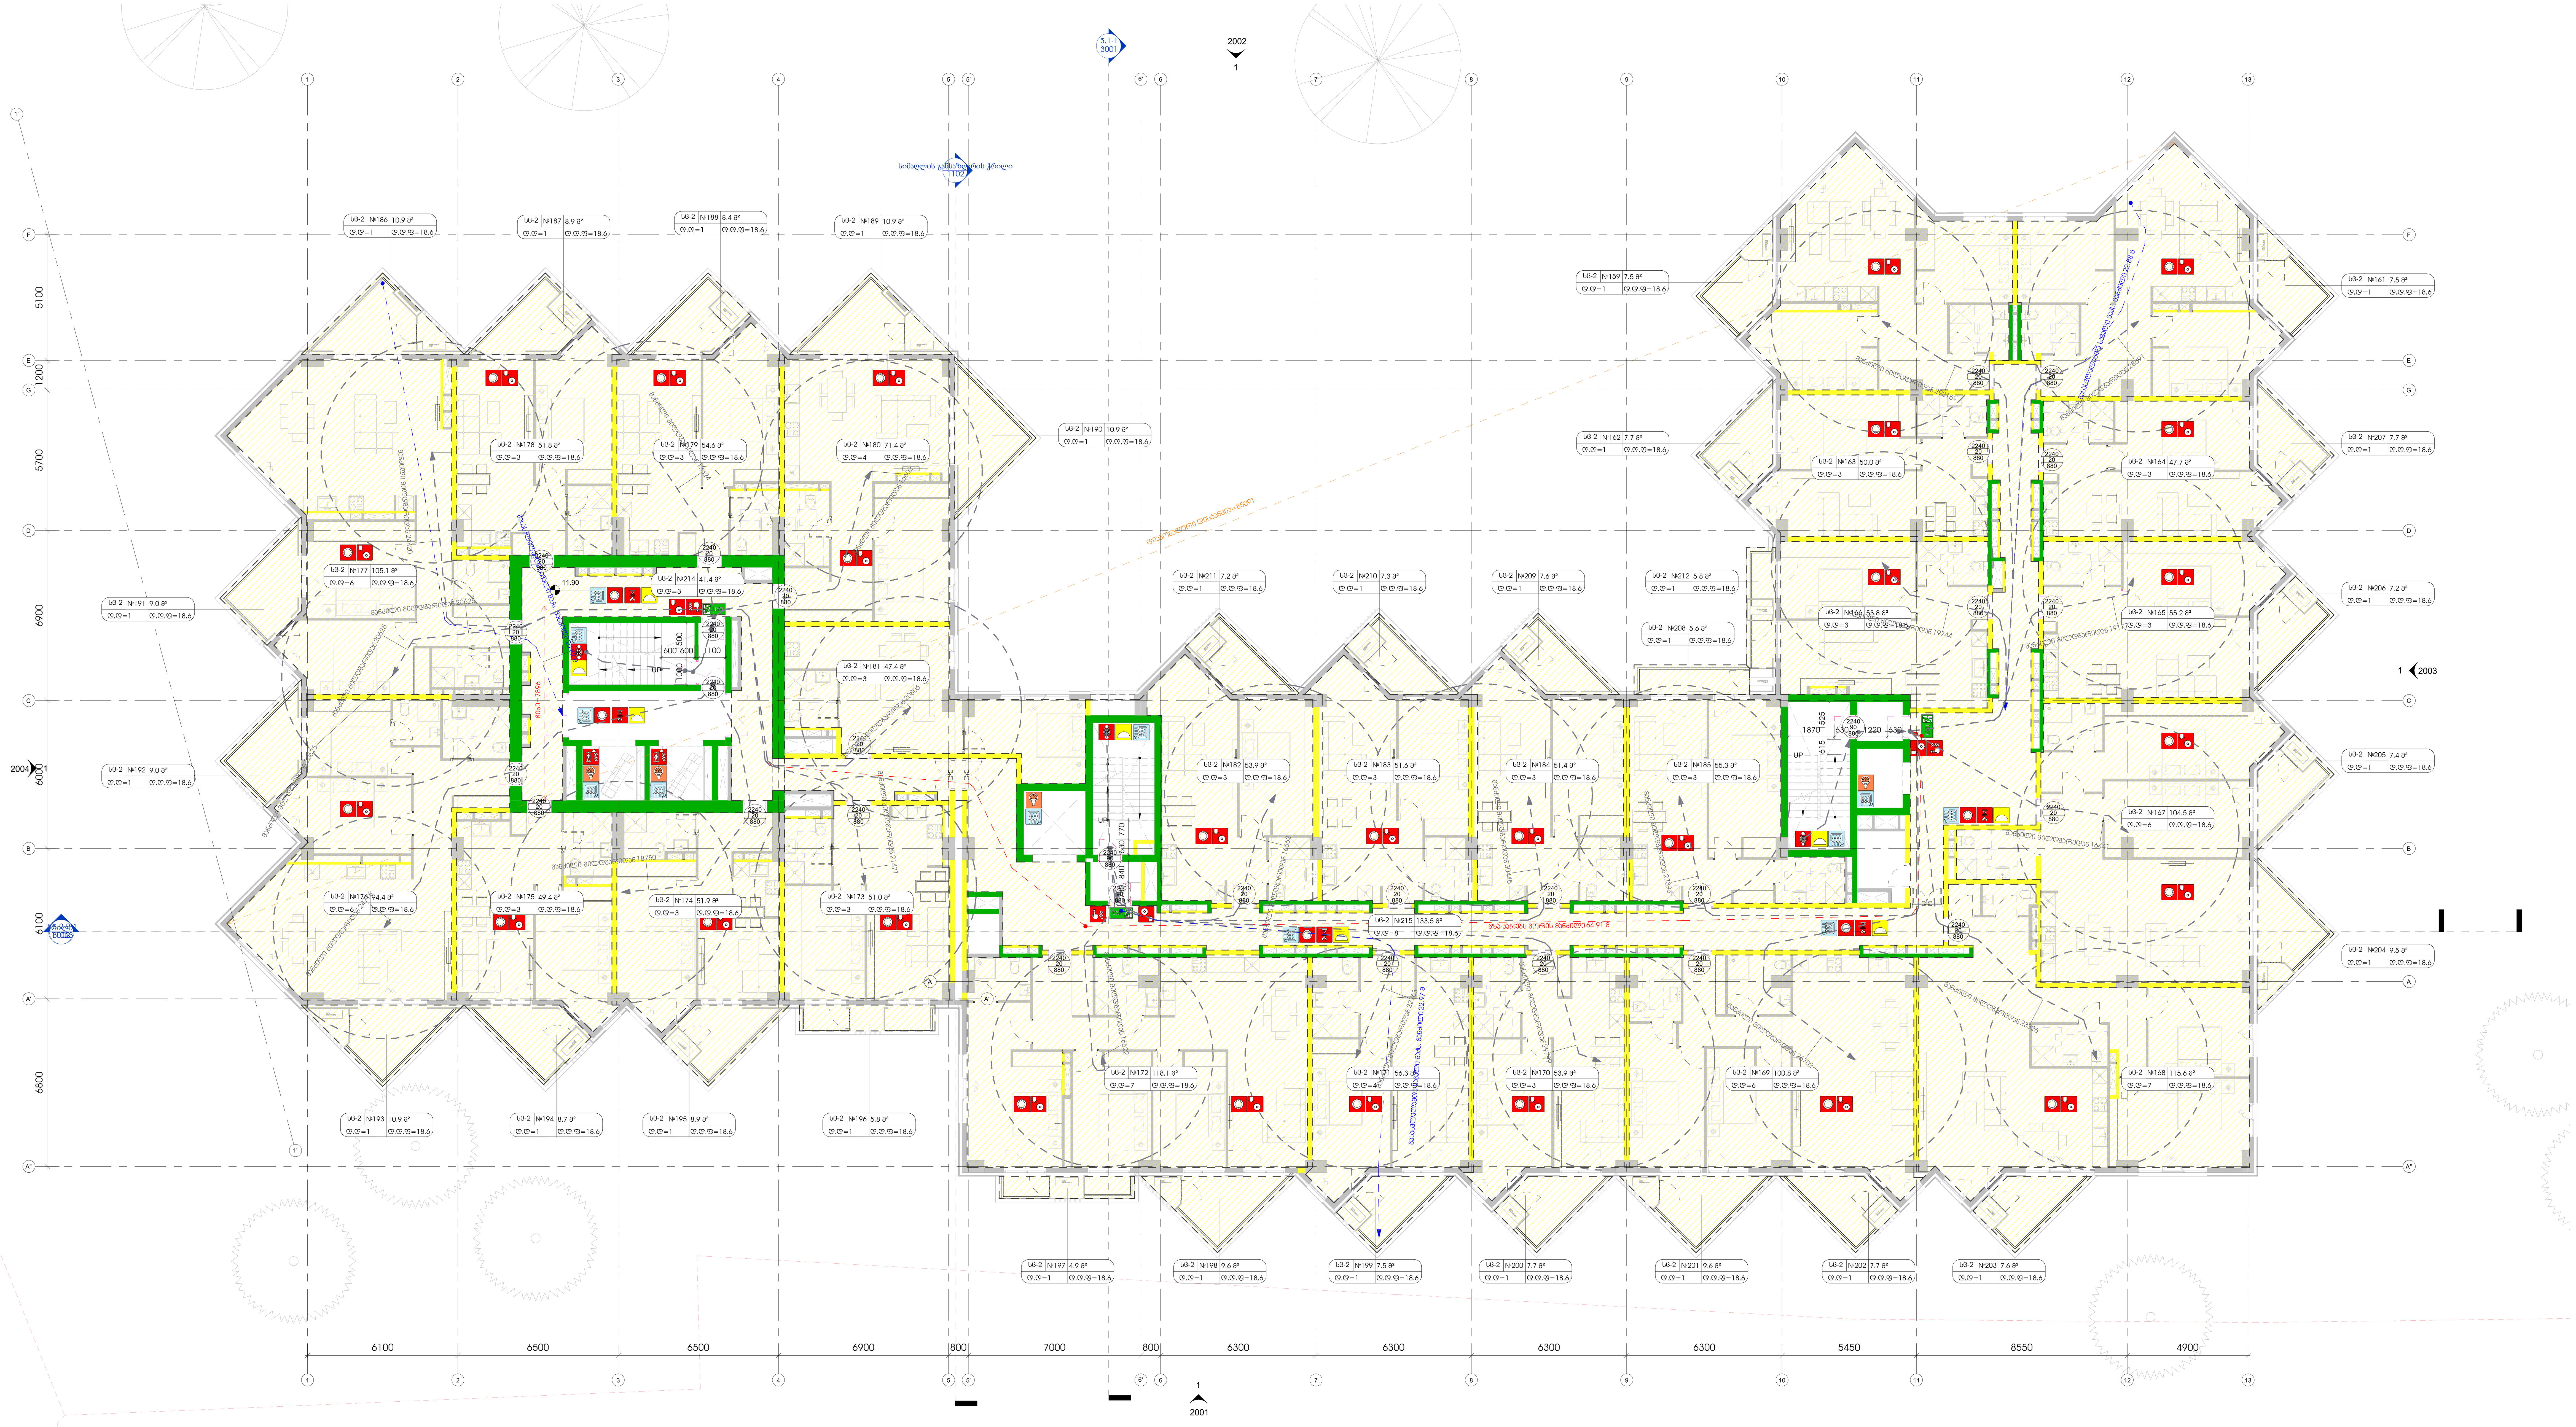

L03-AB

1 : 100

ამხანაგობა ზაკვო (კოლაბორაცია)

შ.პ.ს ლაინარტი

ARTSTUDIO PROJECT

შ.პ.ს არტსტუდიო პროექტი ზ.საახნდელიძის ქ.№3 0179 თბილისი,საქართველო ტ. +995 32.915254

info@artstudio.ge

www.artstudio.ge

კონსტრუქციები

საინჟინრო (მ.ე.წ.)

სახანძრო უსაფრთხოება

ინტერიერი

დამკვეთი

პროექტის დასახელება

შენიშვნები:

სიტუაციური გეგმა

ნომერი	თარიღი	აღწერა

პროექტის ნომერი 0001

დახაზა

შეამოწმა

სათაური

სახანძრო უსაფრთხოების გეგმა

01.01.01

თარიღი

8008-

A0

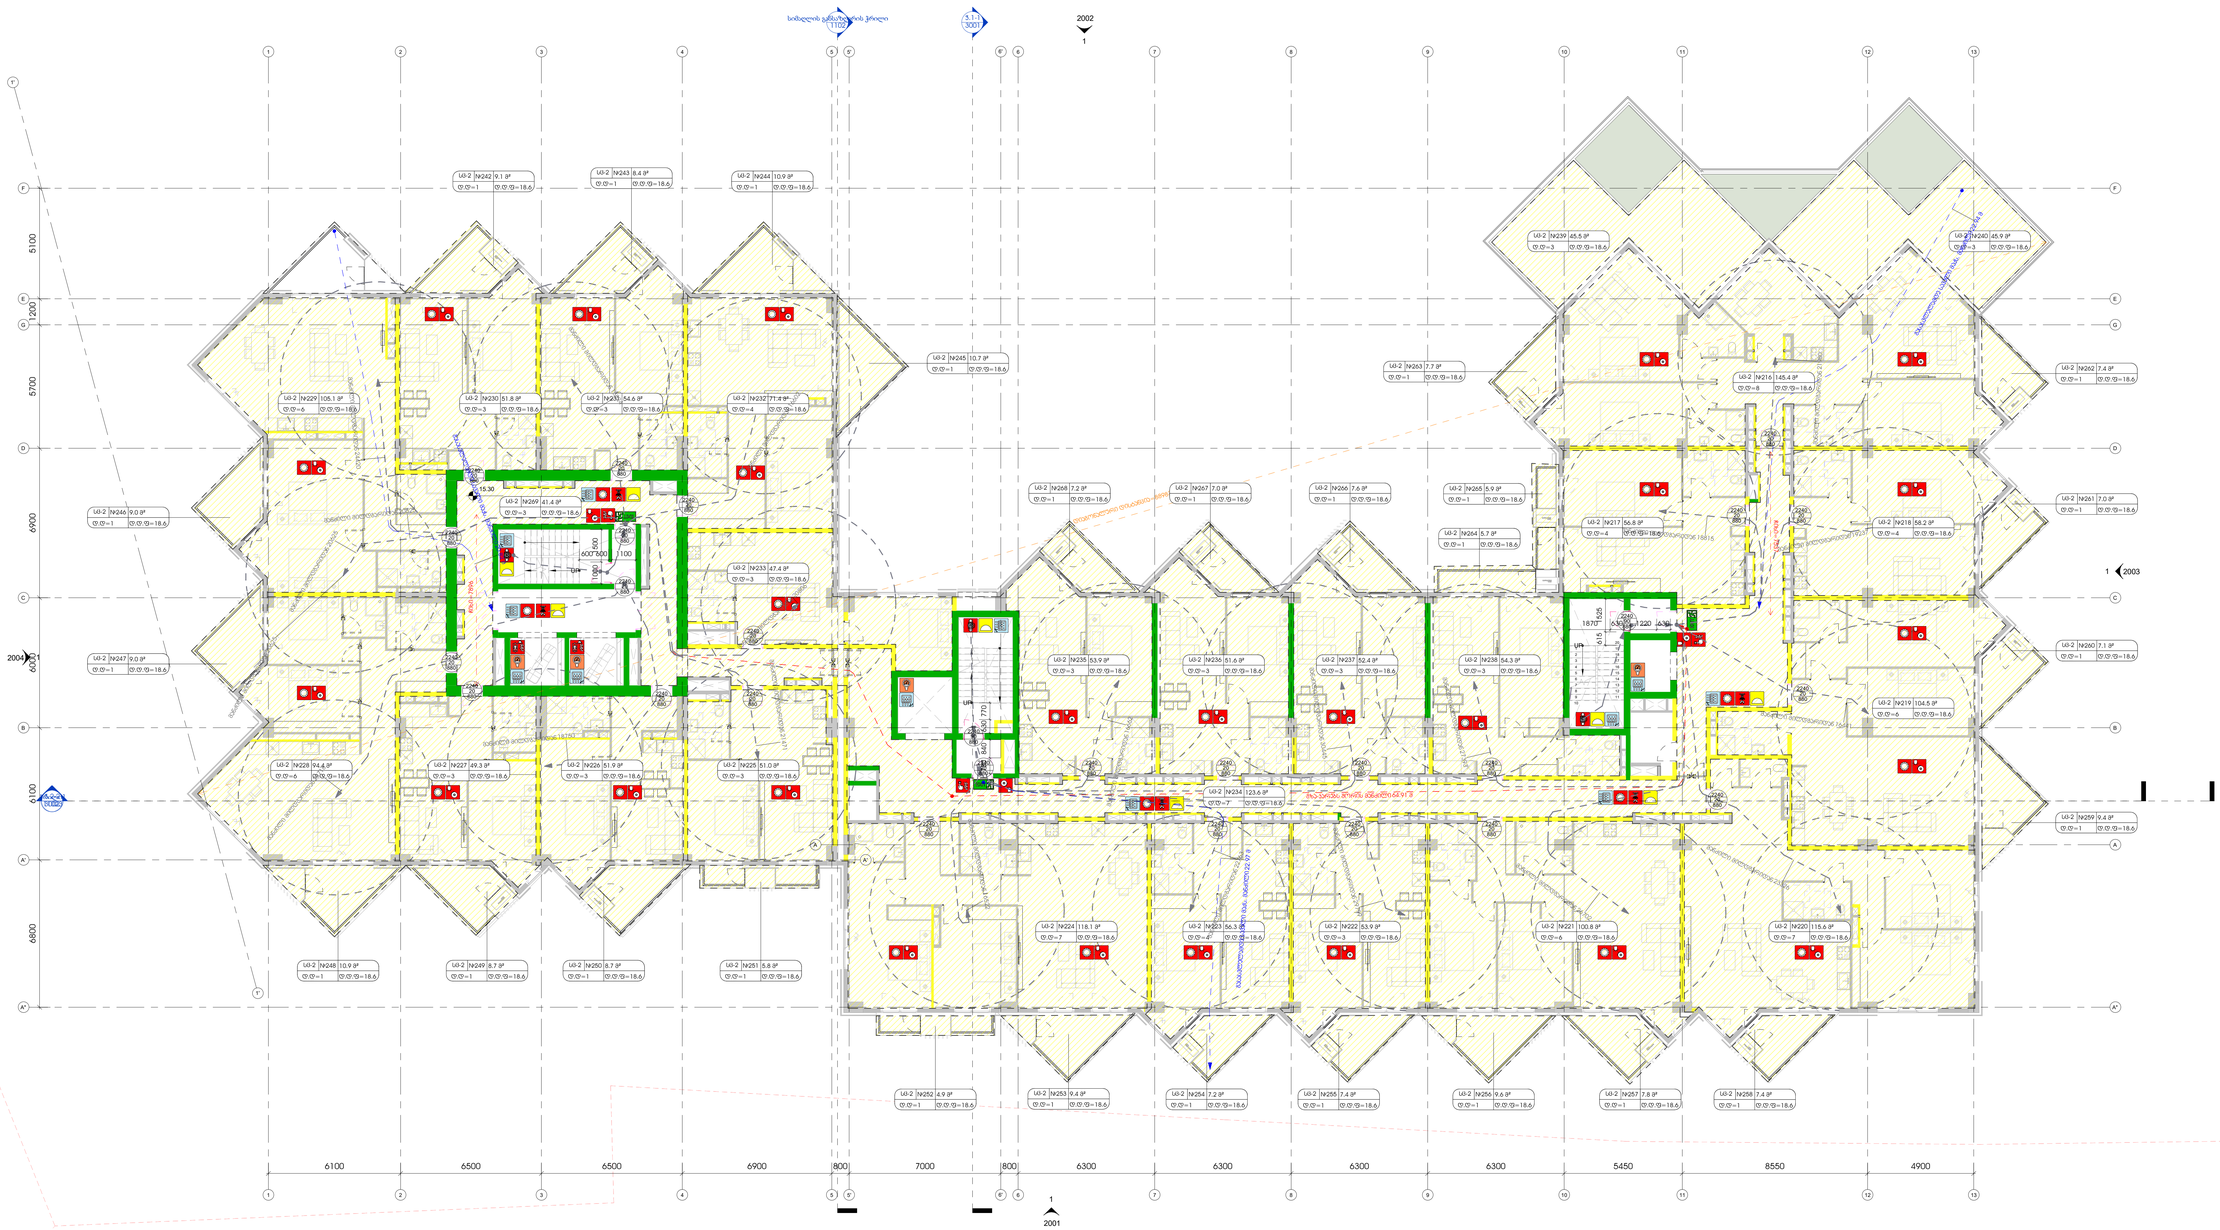

1 L04-AB

1 : 100

შპს არქიტექტორების ჯგუფი
შპს არქიტექტორების ჯგუფი
ზ.ავალიშვილის ქ.№3 0179
თბილისი,საქართველო
ტ. +995 32 915254
info@archstudio.ge
www.archstudio.ge

ჯონსონ&ჯონსონი

საპატენტო (შ.პ.ნ.)

საპატენტო ტაუნჰაუსები

თბილისი

დამკვეთი

პროექტის დასახელება

მისამართი:

სამუშაოების ჩამება

ნომერი/დასახელება	თარიღი

ფორმატი 0001

შენობა ნაგებობა

სართული პარკინგის გეგმა

01.01.01

8009-

A0

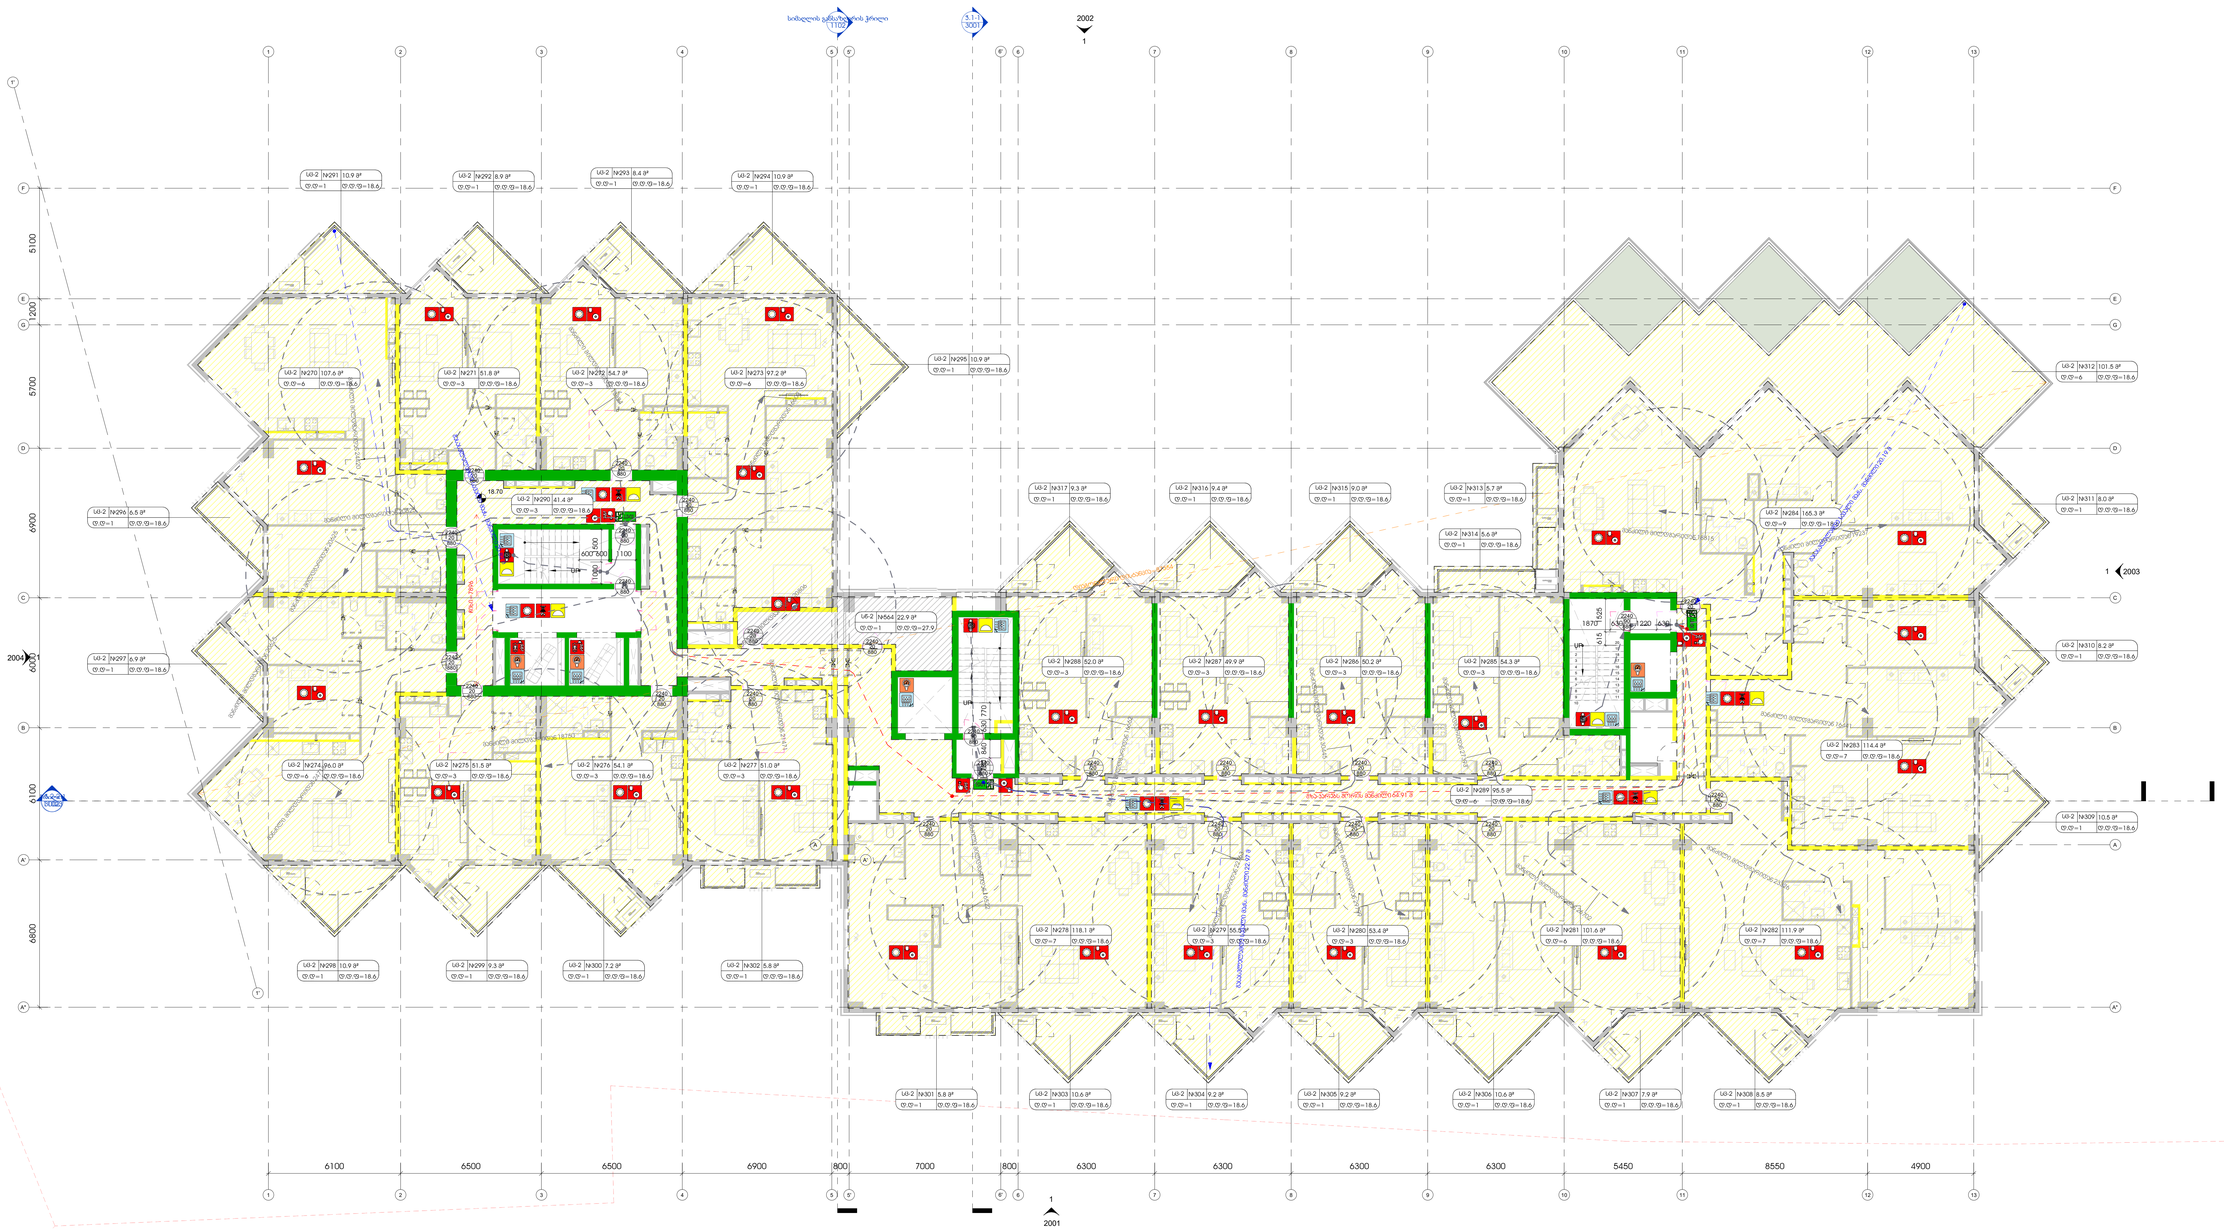

1 L05-AB

1 : 100

არქიტექტურული ბიურო

შპს არქიტექტურული ბიურო
ზ.ავალიშვილის ქუჩა 31/12
0179 თბილისი,საქართველო
ტ: +995 32 2175254
info@amtstudio.ge
www.amtstudio.ge

ჯონსონ&ჯონსონი

საინჟინრო (მ.შ.ე.)

სპეციალური პატენტირება

თანამონაწილე

დამკვეთი

პროექტის დასახელება

მისამართი:

სამუშაოების ჯგუფი

ნომერი/დასახელება	თარიღი

ფორმატი, ნუსხები 0001

შენიშვნა
მასშტაბი

ნახაზის
საპროექტო ელექტრონული ბაზის

01.01.01

8010-

A0

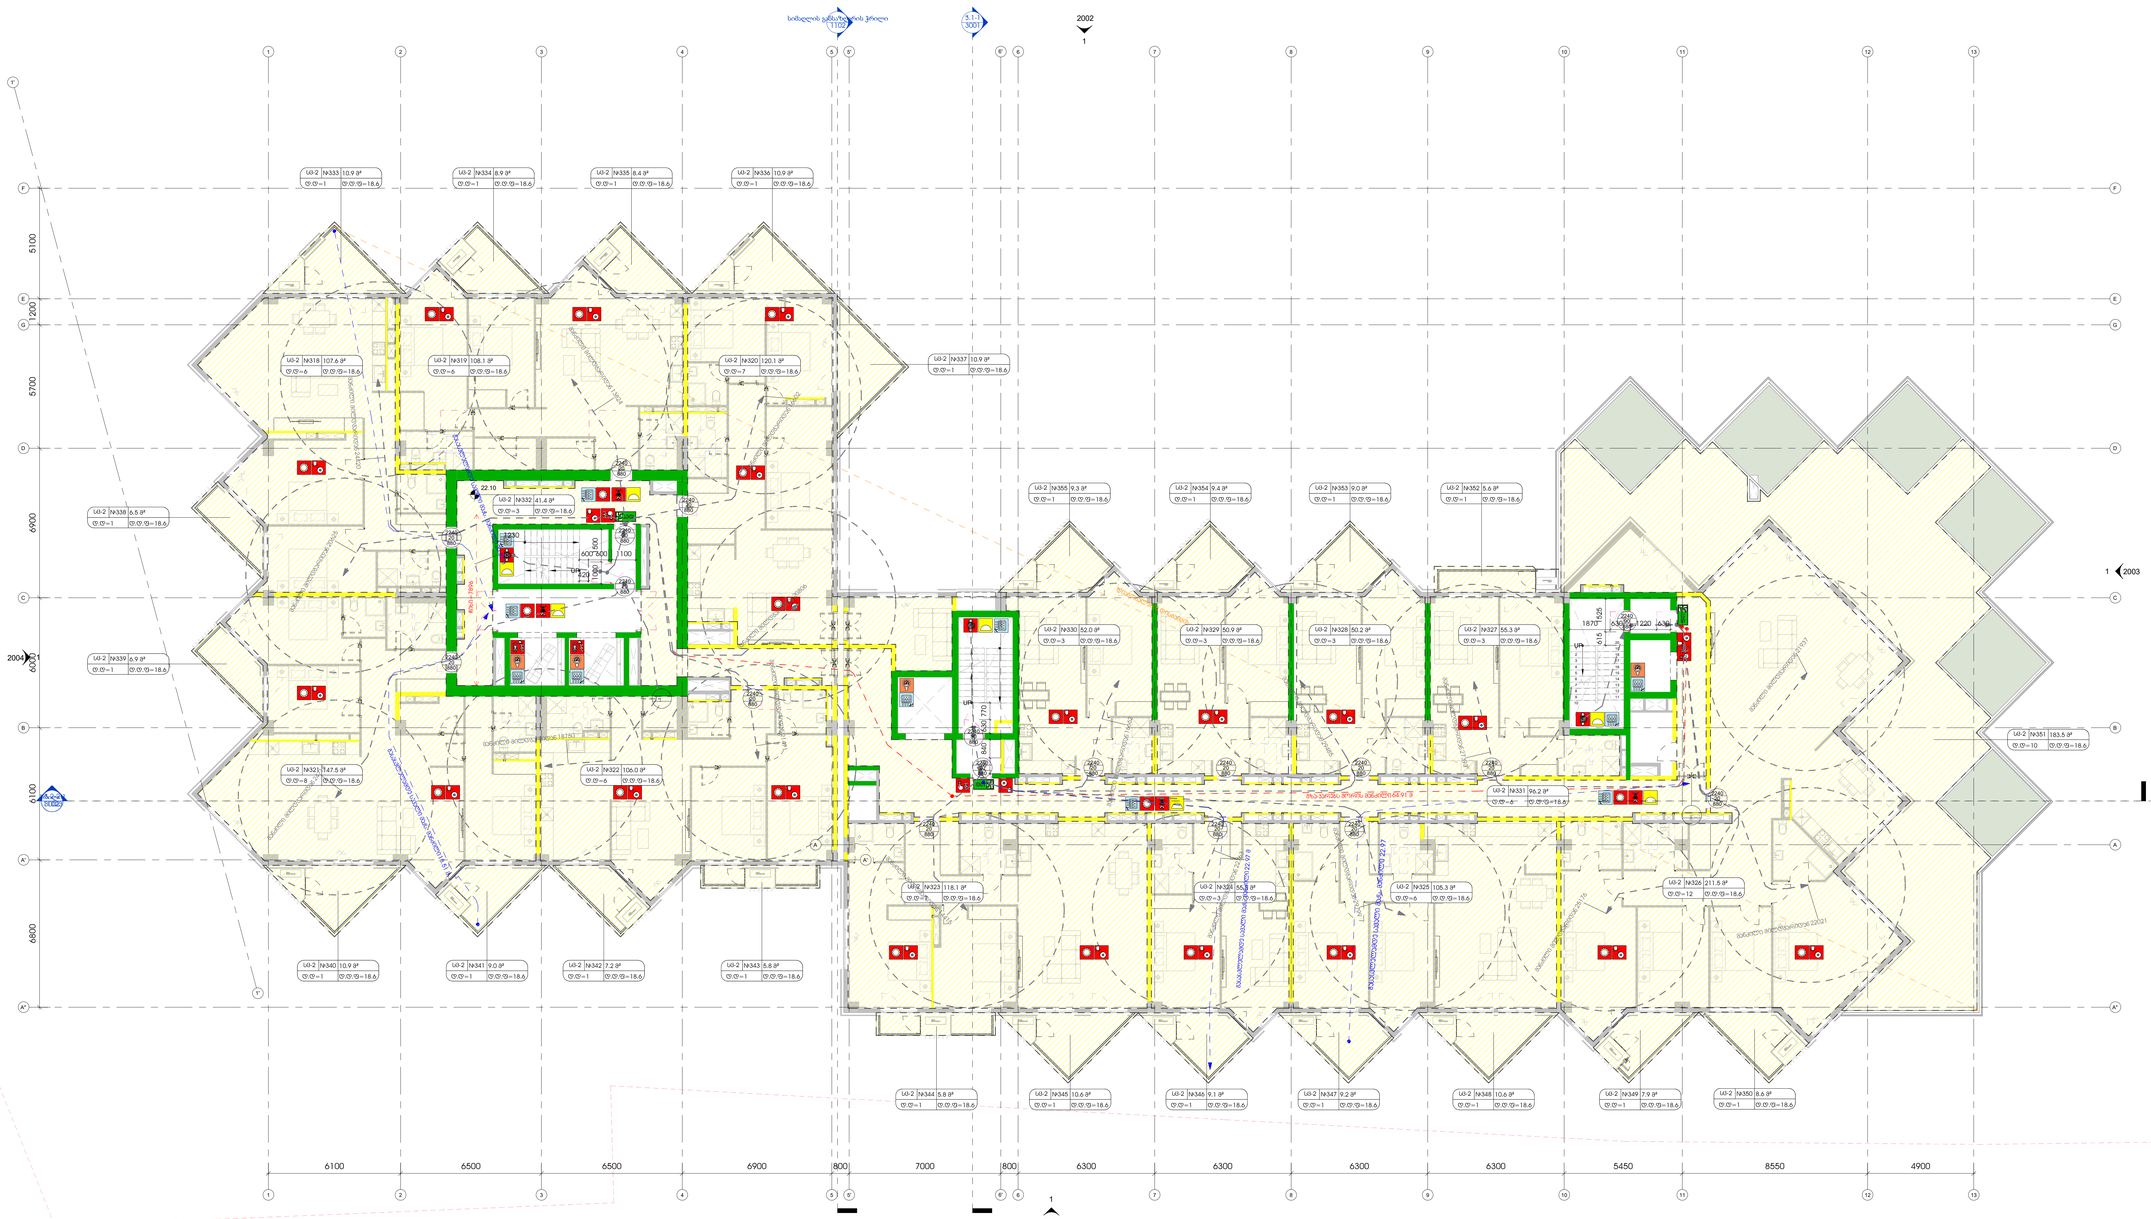
L-1.1
3001
2002
1
L-1.1
1102
2003
2004
2001
A-A'
11.00
5100
1200
5700
6900
6500
6600
4100
6100
6500
6500
6900
800
7000
800
6300
6300
6300
6300
5450
8550
4900
22.10
1870
220
600
600
100
120
1230
UP
WP
P
L40 | N333 | 10.9 მ²
L40 | N334 | 8.9 მ²
L40 | N335 | 8.4 მ²
L40 | N336 | 10.9 მ²
L40 | N318 | 107.6 მ²
L40 | N319 | 108.1 მ²
L40 | N320 | 120.1 მ²
L40 | N337 | 10.9 მ²
L40 | N338 | 6.5 მ²
L40 | N332 | 41.4 მ²
L40 | N355 | 9.3 მ²
L40 | N354 | 9.4 მ²
L40 | N353 | 9.0 მ²
L40 | N352 | 5.6 მ²
L40 | N339 | 6.9 მ²
L40 | N330 | 52.0 მ²
L40 | N329 | 50.9 მ²
L40 | N328 | 50.2 მ²
L40 | N327 | 55.3 მ²
L40 | N321 | 147.5 მ²
L40 | N322 | 106.0 მ²
L40 | N331 | 96.2 მ²
L40 | N351 | 183.5 მ²
L40 | N323 | 118.1 მ²
L40 | N324 | 55.3 მ²
L40 | N325 | 105.3 მ²
L40 | N326 | 211.5 მ²
L40 | N340 | 10.9 მ²
L40 | N341 | 9.0 მ²
L40 | N342 | 7.2 მ²
L40 | N343 | 5.8 მ²
L40 | N344 | 5.8 მ²
L40 | N345 | 10.6 მ²
L40 | N346 | 9.1 მ²
L40 | N347 | 9.2 მ²
L40 | N348 | 10.6 მ²
L40 | N349 | 7.9 მ²
L40 | N350 | 8.6 მ²
ხანძრის ავტომატური სიგნალიზაციის სისტემა
ხანძრის ავტომატური სიგნალიზაციის სისტემა
ხანძრის ავტომატური სიგნალიზაციის სისტემა

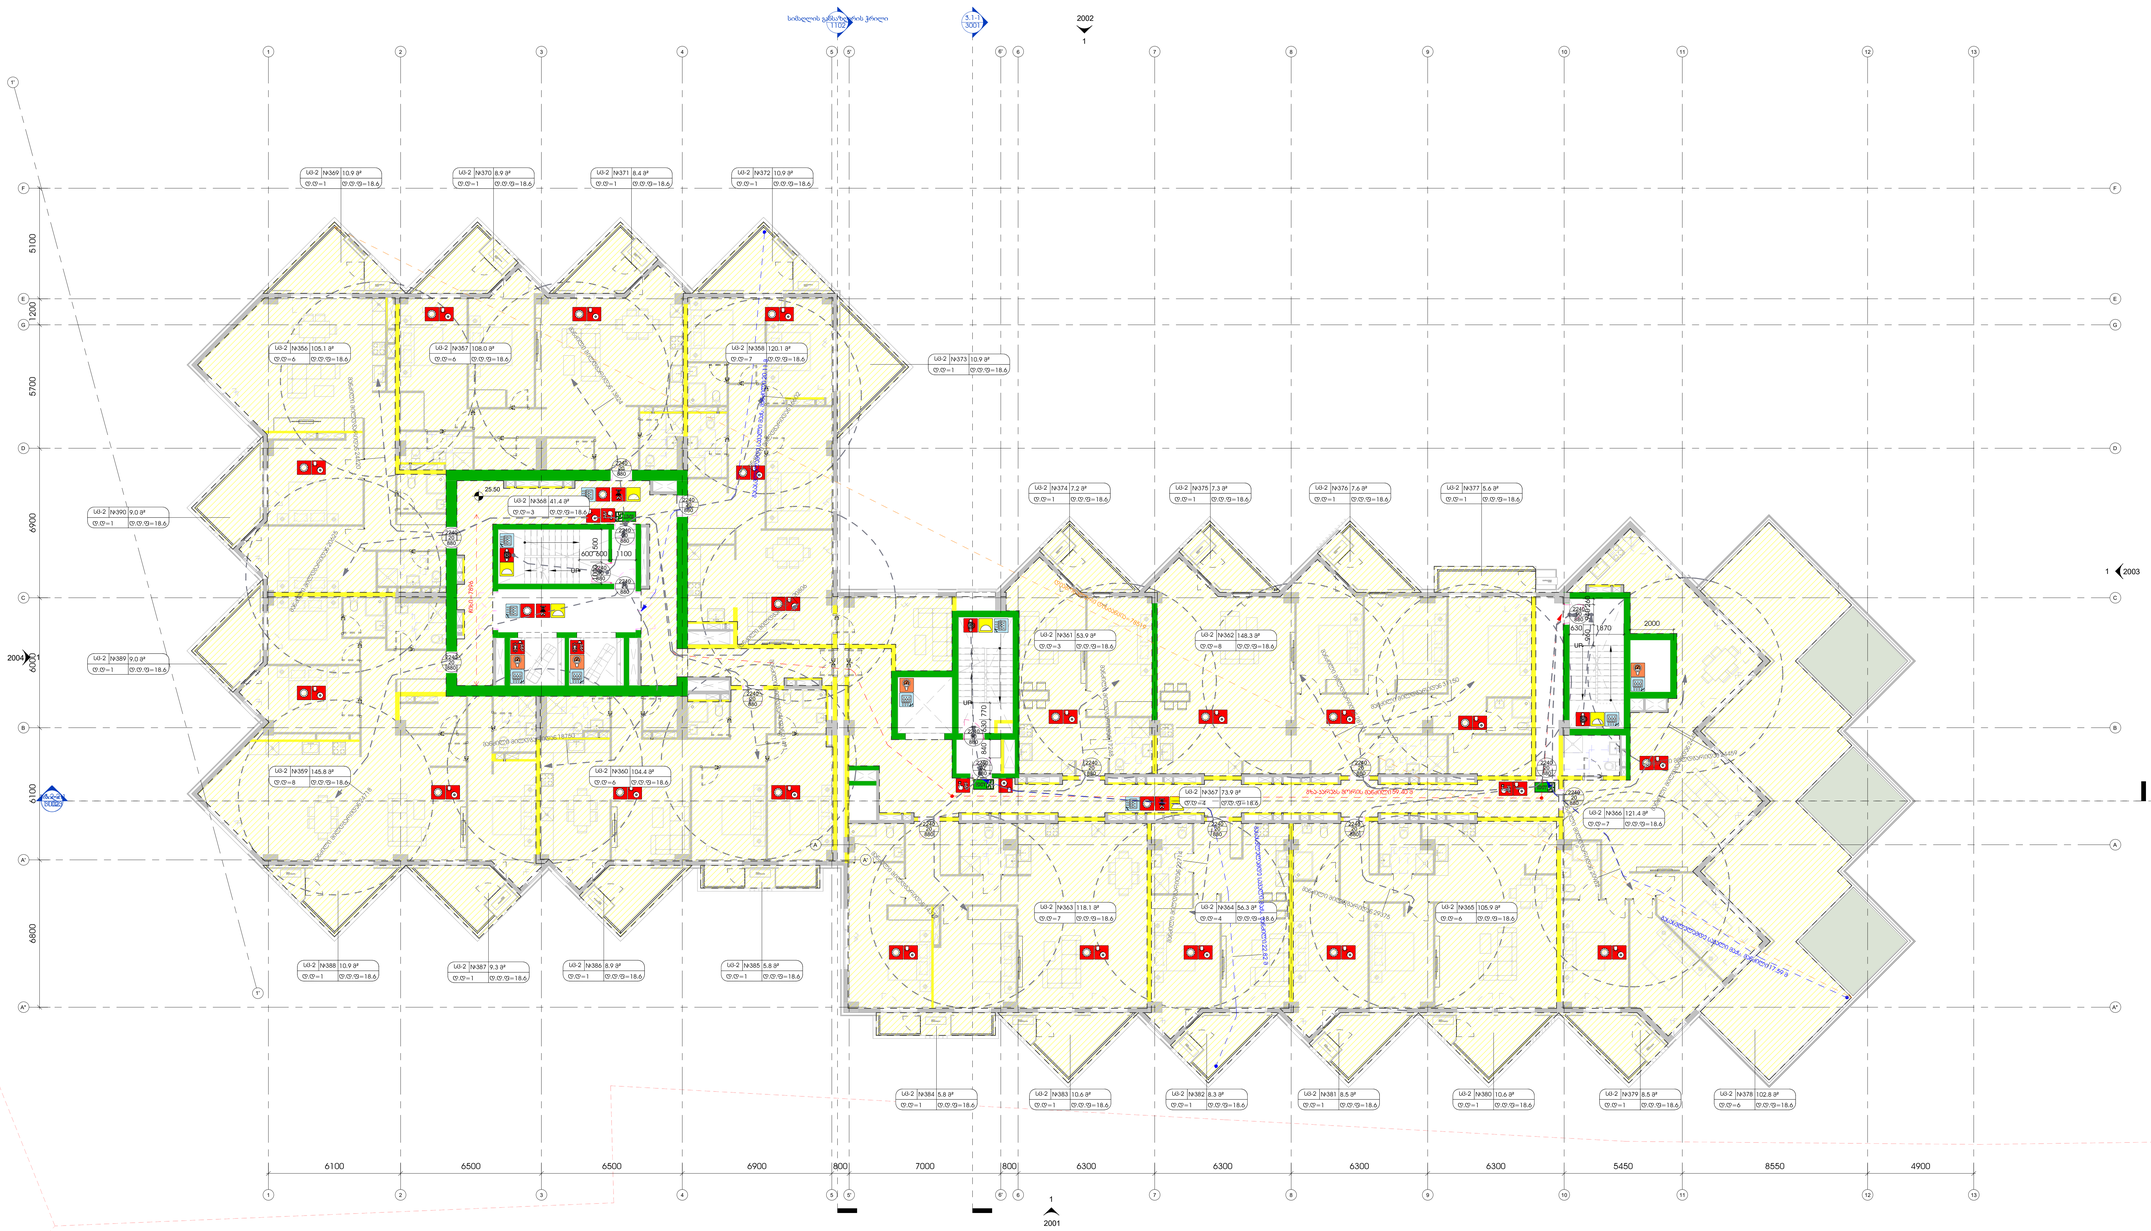

1 L07-AB
1 : 100

არქიტექტურული ბიურო
არქიტექტორები
შპს არქიტექტორები არქიტექტორ ზაზა ტაბიძის ბიურო
ქ. თბილისი, ვაჟა-ფშაველას გამზ. №71
ტელ.: +995 32 2 915254
info@artstudio.ge
www.artstudio.ge

პროექტის ეტაპი

საინჟინრო (მ.შ.ნ.)

საპასპორტო ცხრილების ნომერი

ობიექტის ნომერი

დამკვეთი

პროექტის დასახელება

მისამართი:

სამუშაო ნახაზის დასახელება

ფორმატი

პროექტის ნომერი 0001

შენობა
ბლოკი/სექცია

ნახაზის დასახელება
სართულის ნახაზი

01.01.01

მასშტაბი

8012-

A0

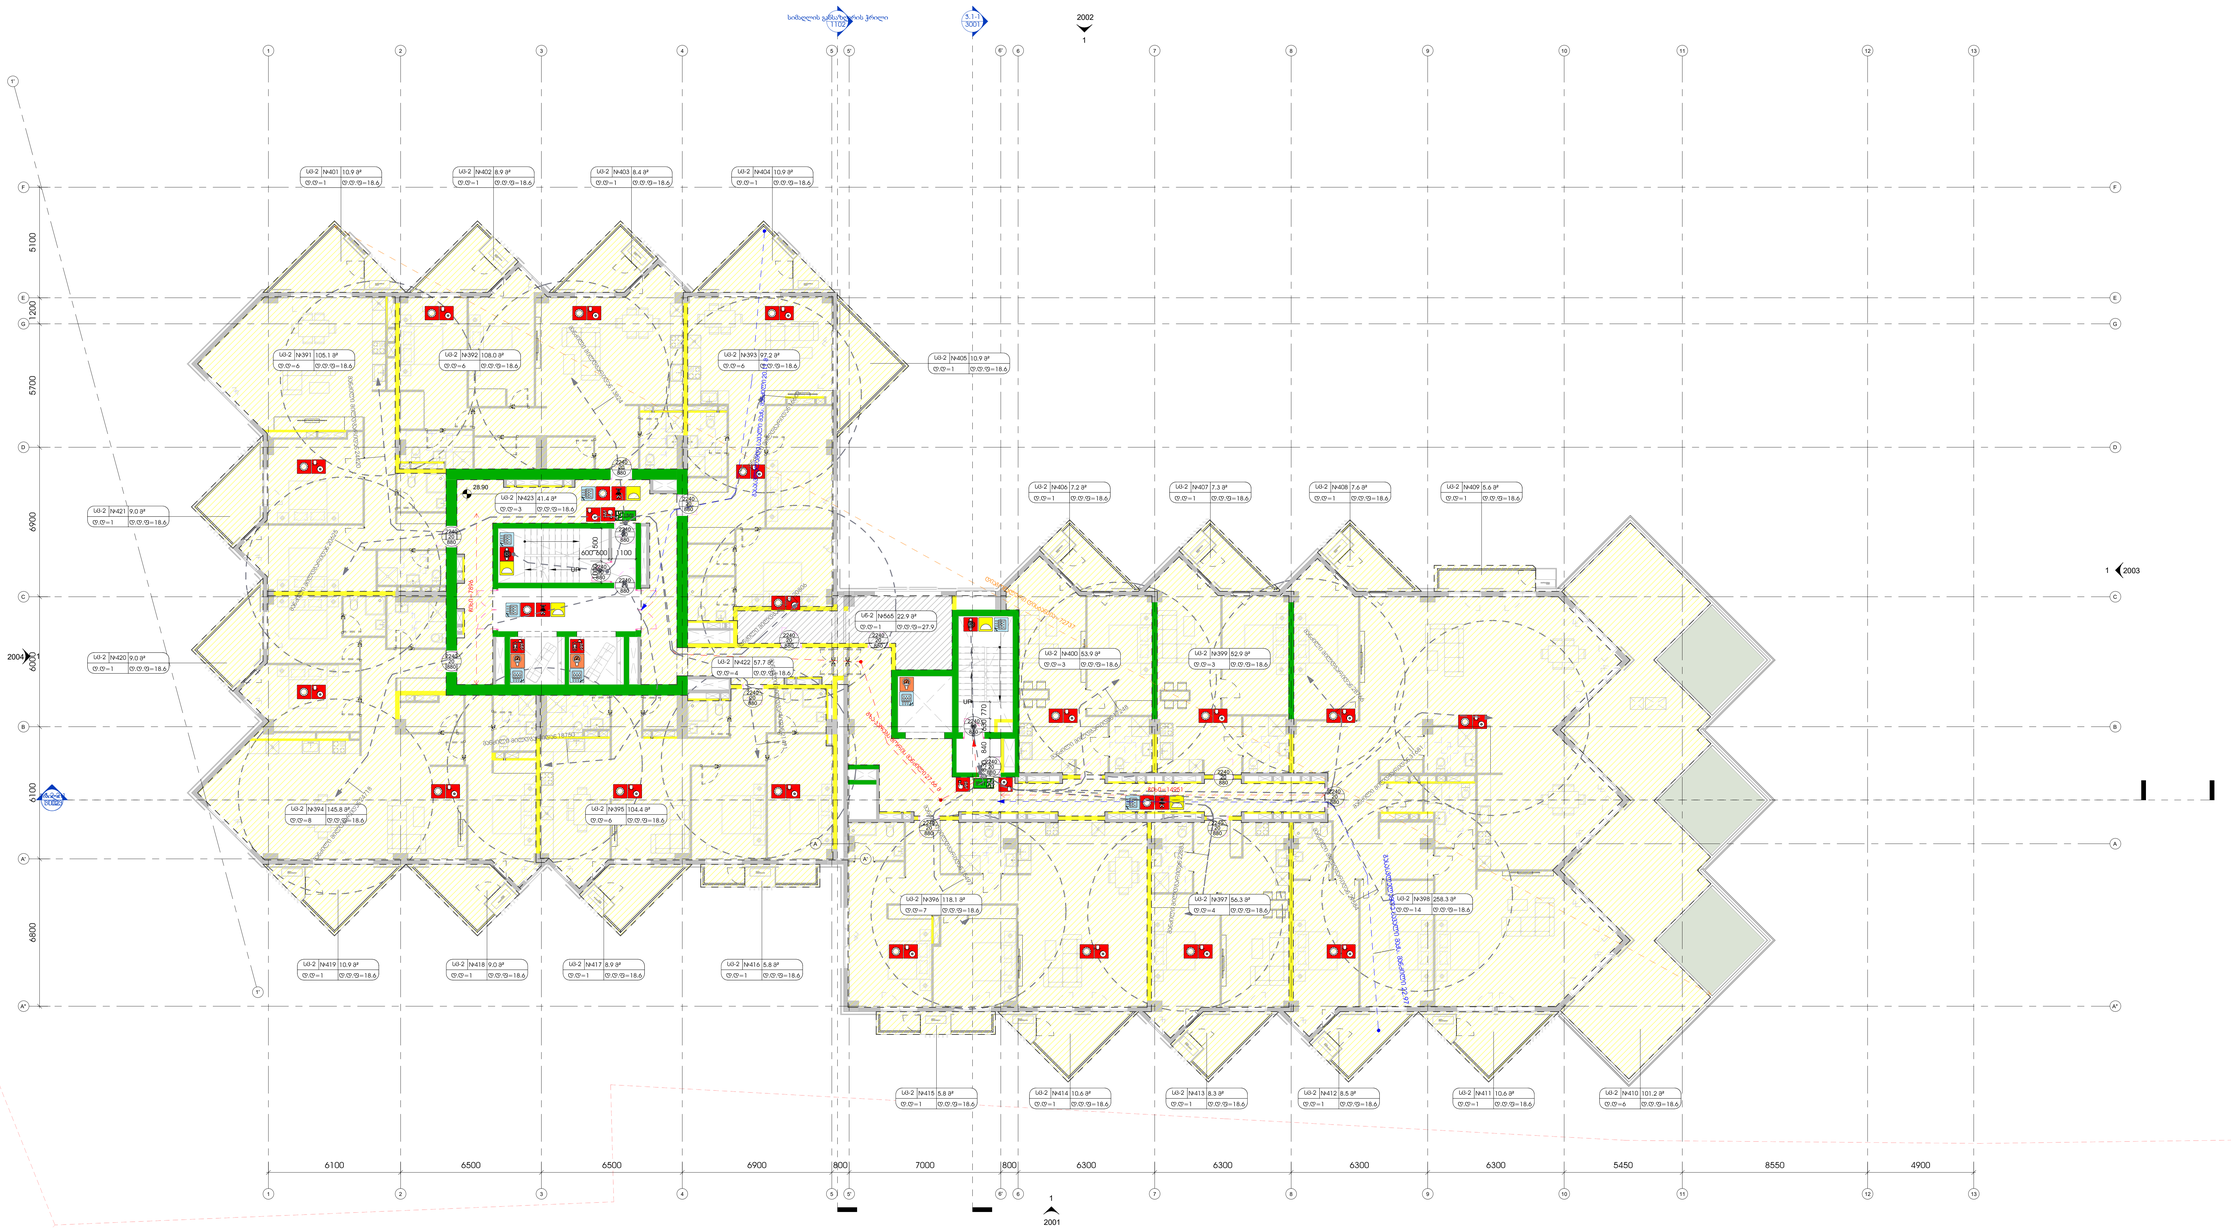

1 L08-AB

1 : 100

არქიტექტურული ბიურო

შპს არქიტექტონიკა

ზ.ავალიანის ქ.№3
0179
თბილისი,საქართველო
ტ. +995 32 915254
info@antstudio.ge
www.antstudio.ge

პროექტის ეტაპი

საინჟინრო (გ.ე.გ.)

საპროექტო ორგანიზაცია

თანაავტორი

დოკუმენტი

პროექტის დასახელება

მიმდინარეობს.

სამშენებლო მასშტაბი

ცვლილების ნომერი	თარიღი

ცვლილების ნომერი 0001

დეტალის დასახელება

სართული
სამედიცინო ცენტრის მასშტაბი

01.01.01

ნახაზის ნომერი

8013-

A0

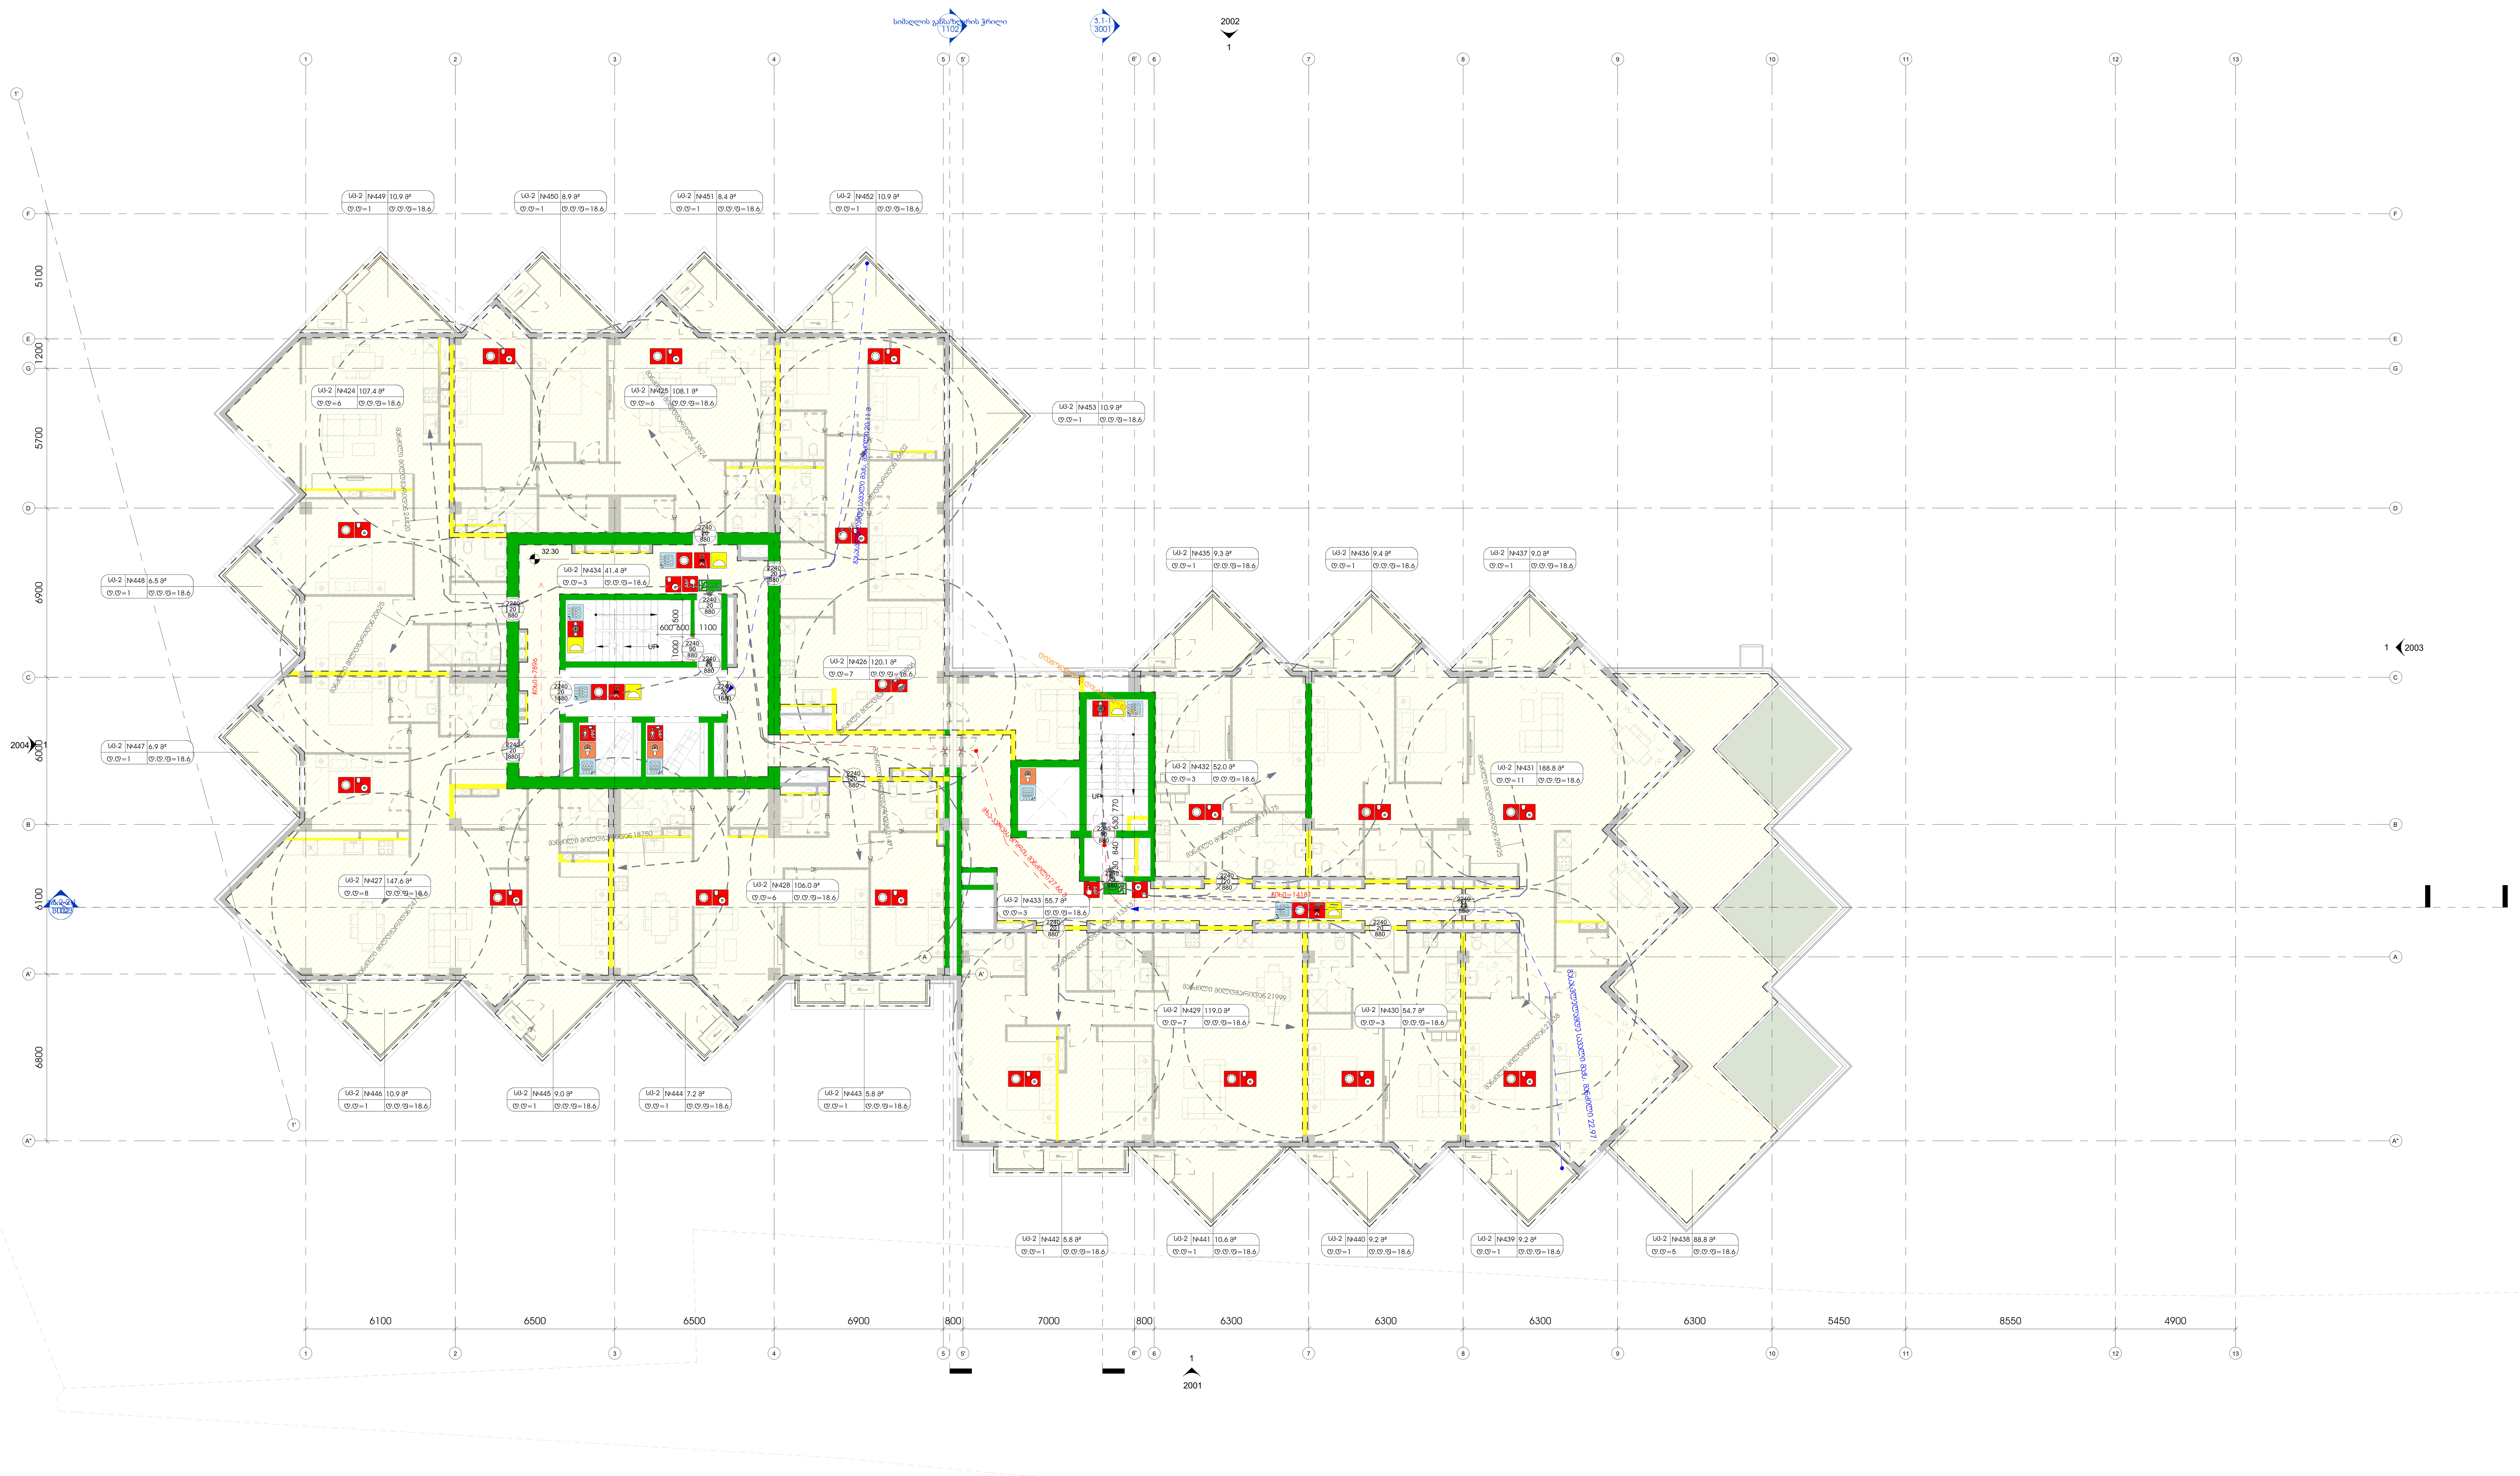

1 L09-AB
1 : 100

ამხანაგობა ზაკვო
(კოლაბორაცია)

შ.პ.ს ლაინარტი	ARTSTUDIO PROJECT შ.პ.ს არტსტუდიო პროექტი ზ.საკანდელიძის ქ.№3 0179 თბილისი,საქართველო ტ. +995 32.915254 info@artstudio.ge www.artstudio.ge

კონსტრუქციები

საინჟინრო (მ.ე.წ.)

სახანძრო უსაფრთხოება

ინტერიერი

დამკვეთი

პროექტის დასახელება

შენიშვნები:

სიტუაციური გეგმა

ნომერი	თარიღი	აღწერა

პროექტის ნომერი 0001

დახაზა

შეამოწმა

თარიღი 01.01.01

სათაური
სახანძრო უსაფრთხოების გეგმა

8014-

A0

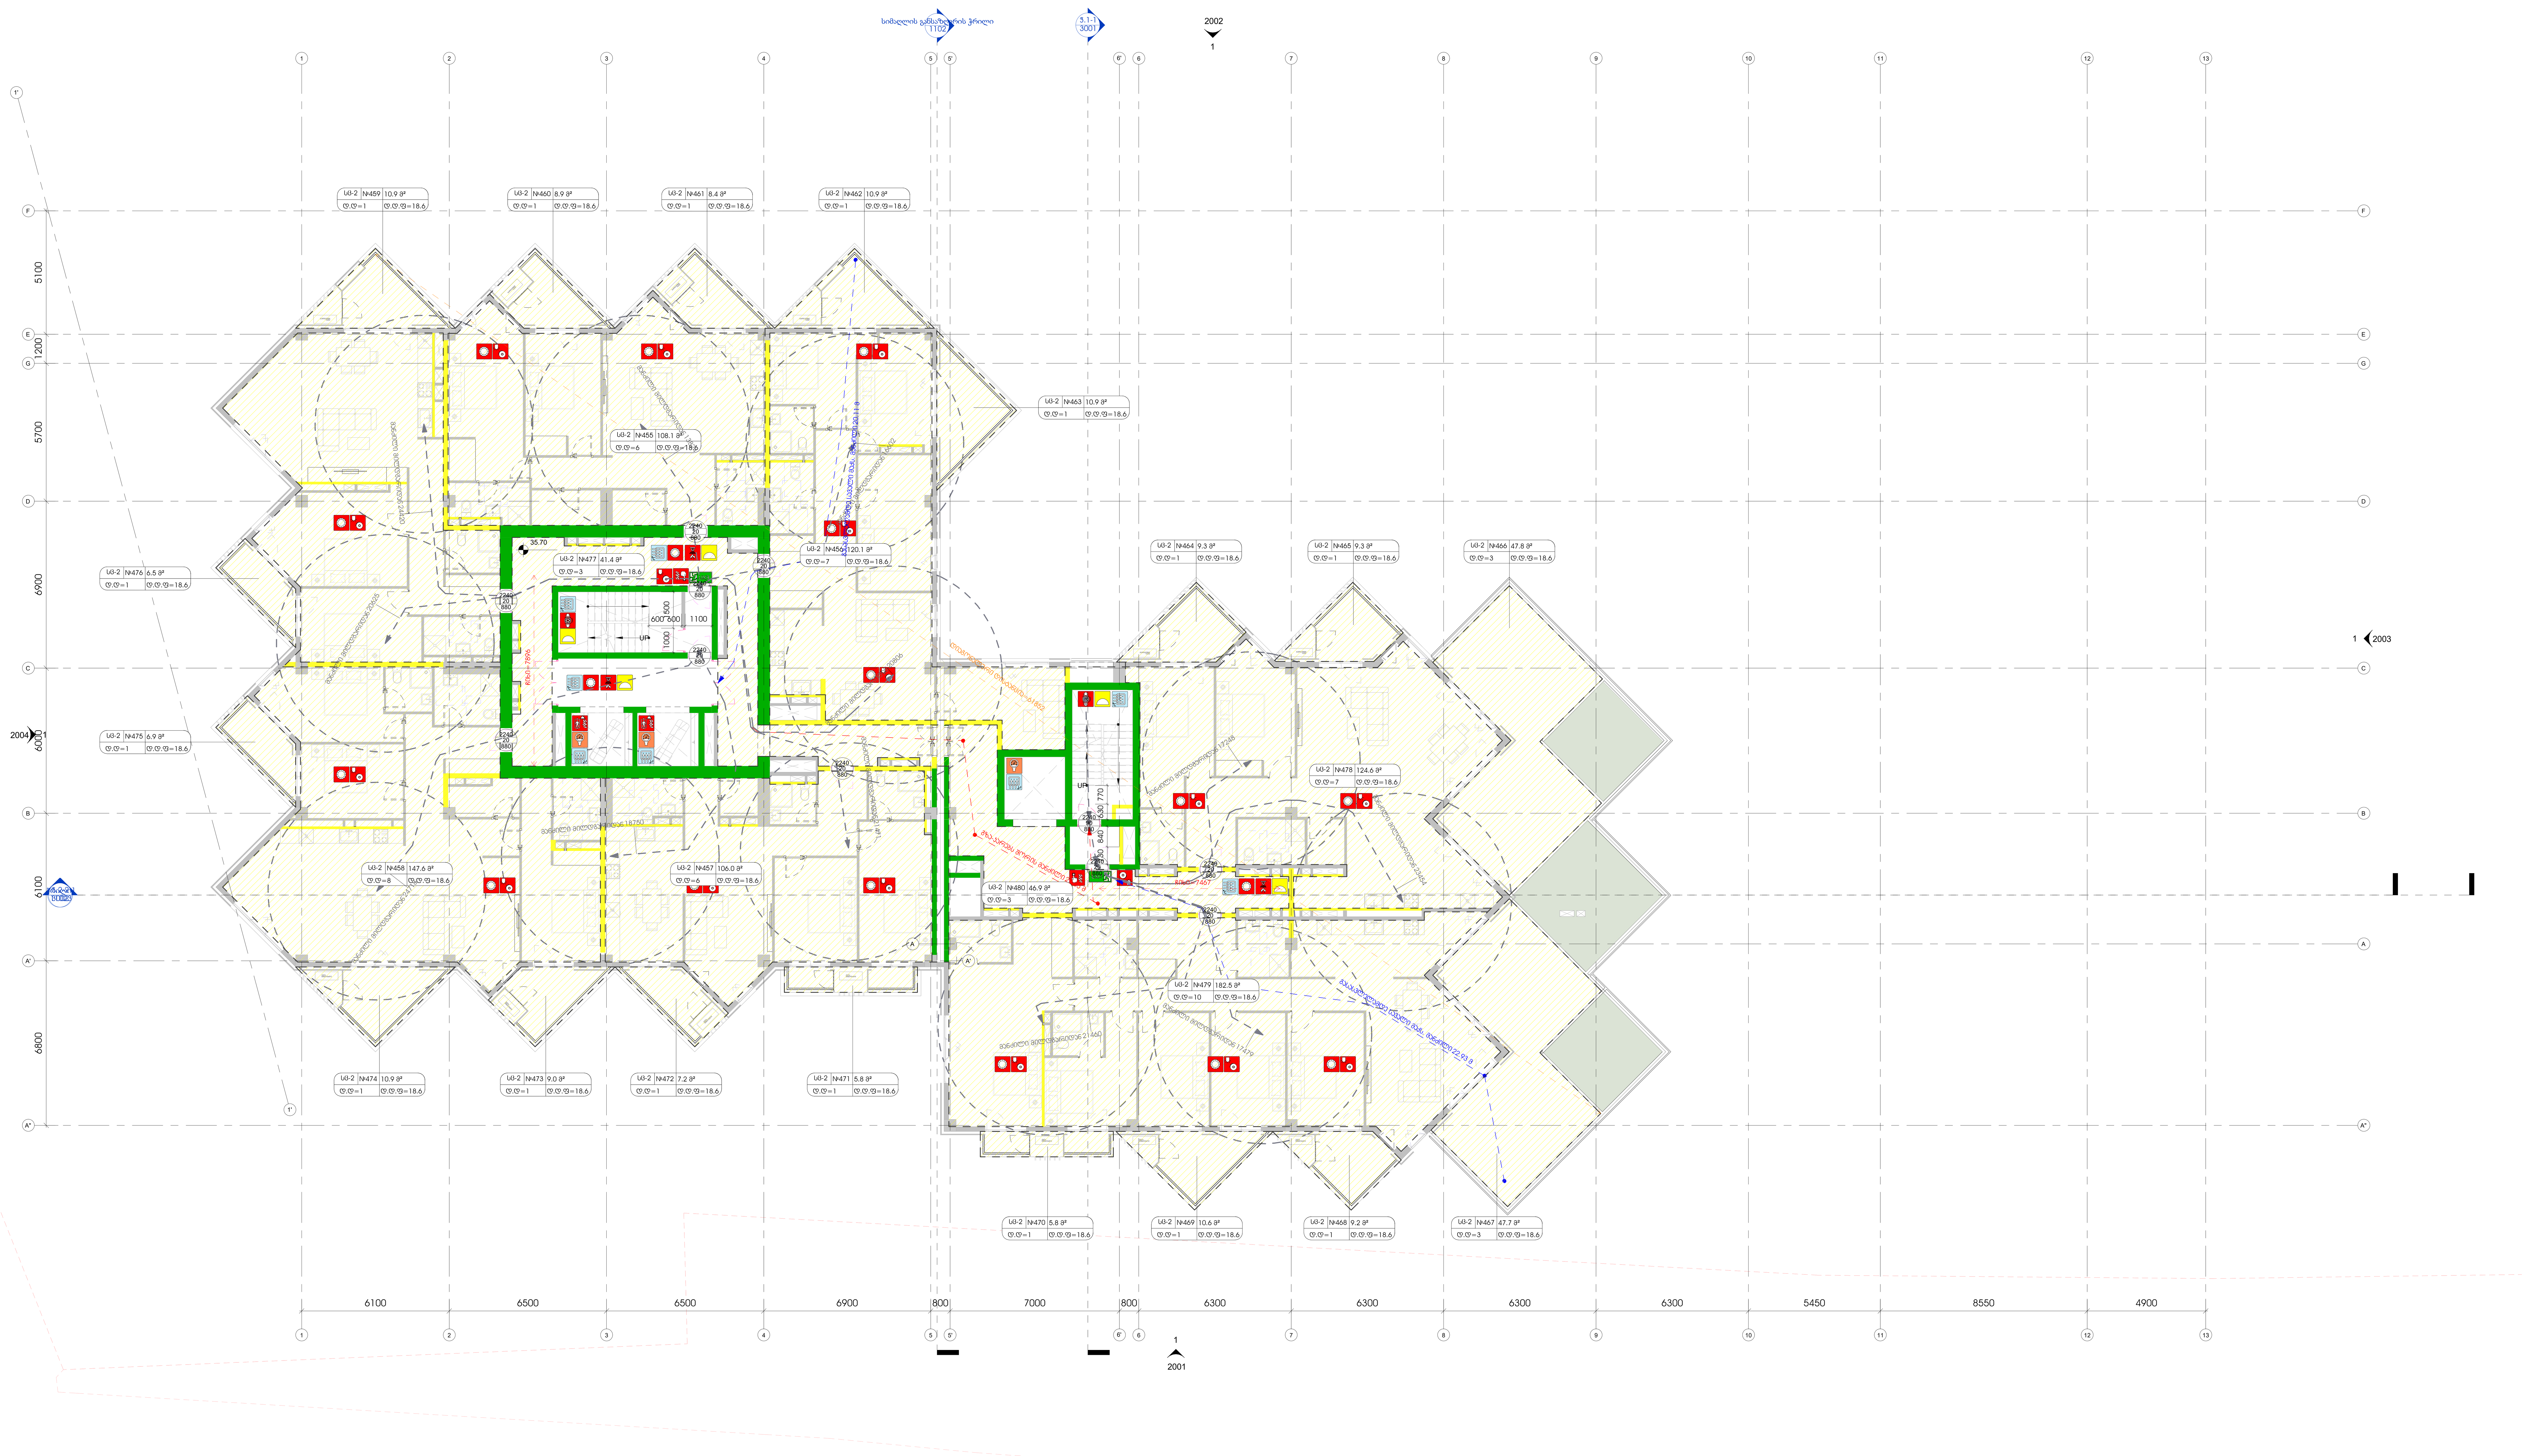

1 L10-AB
1 : 100

ამხანაგობა ზაკვო
(კოლაბორაცია)

შ.პ.ს ლაინარტი

ARTSTUDIO PROJECT
შ.პ.ს არტსტუდიო პროექტი
ზ.საკანდელიძის ქ.№3
0179
თბილისი,საქართველო
ტ. +995 32.915254
info@artstudio.ge
www.artstudio.ge

კონსტრუქციები

საინჟინრო (გ.ე.წ.)

სახანძრო უსაფრთხოება

ინტერიერი

დამკვეთი

პროექტის დასახელება

შენიშვნები:

სიტუაციური გეგმა

ნომერი	თარიღი	აღწერა

პროექტის ნომერი 0001

დახაზა

შეამოწმა

სათაური
სახანძრო უსაფრთხოების გეგმა

01.01.01

თარიღი

8015-

A0

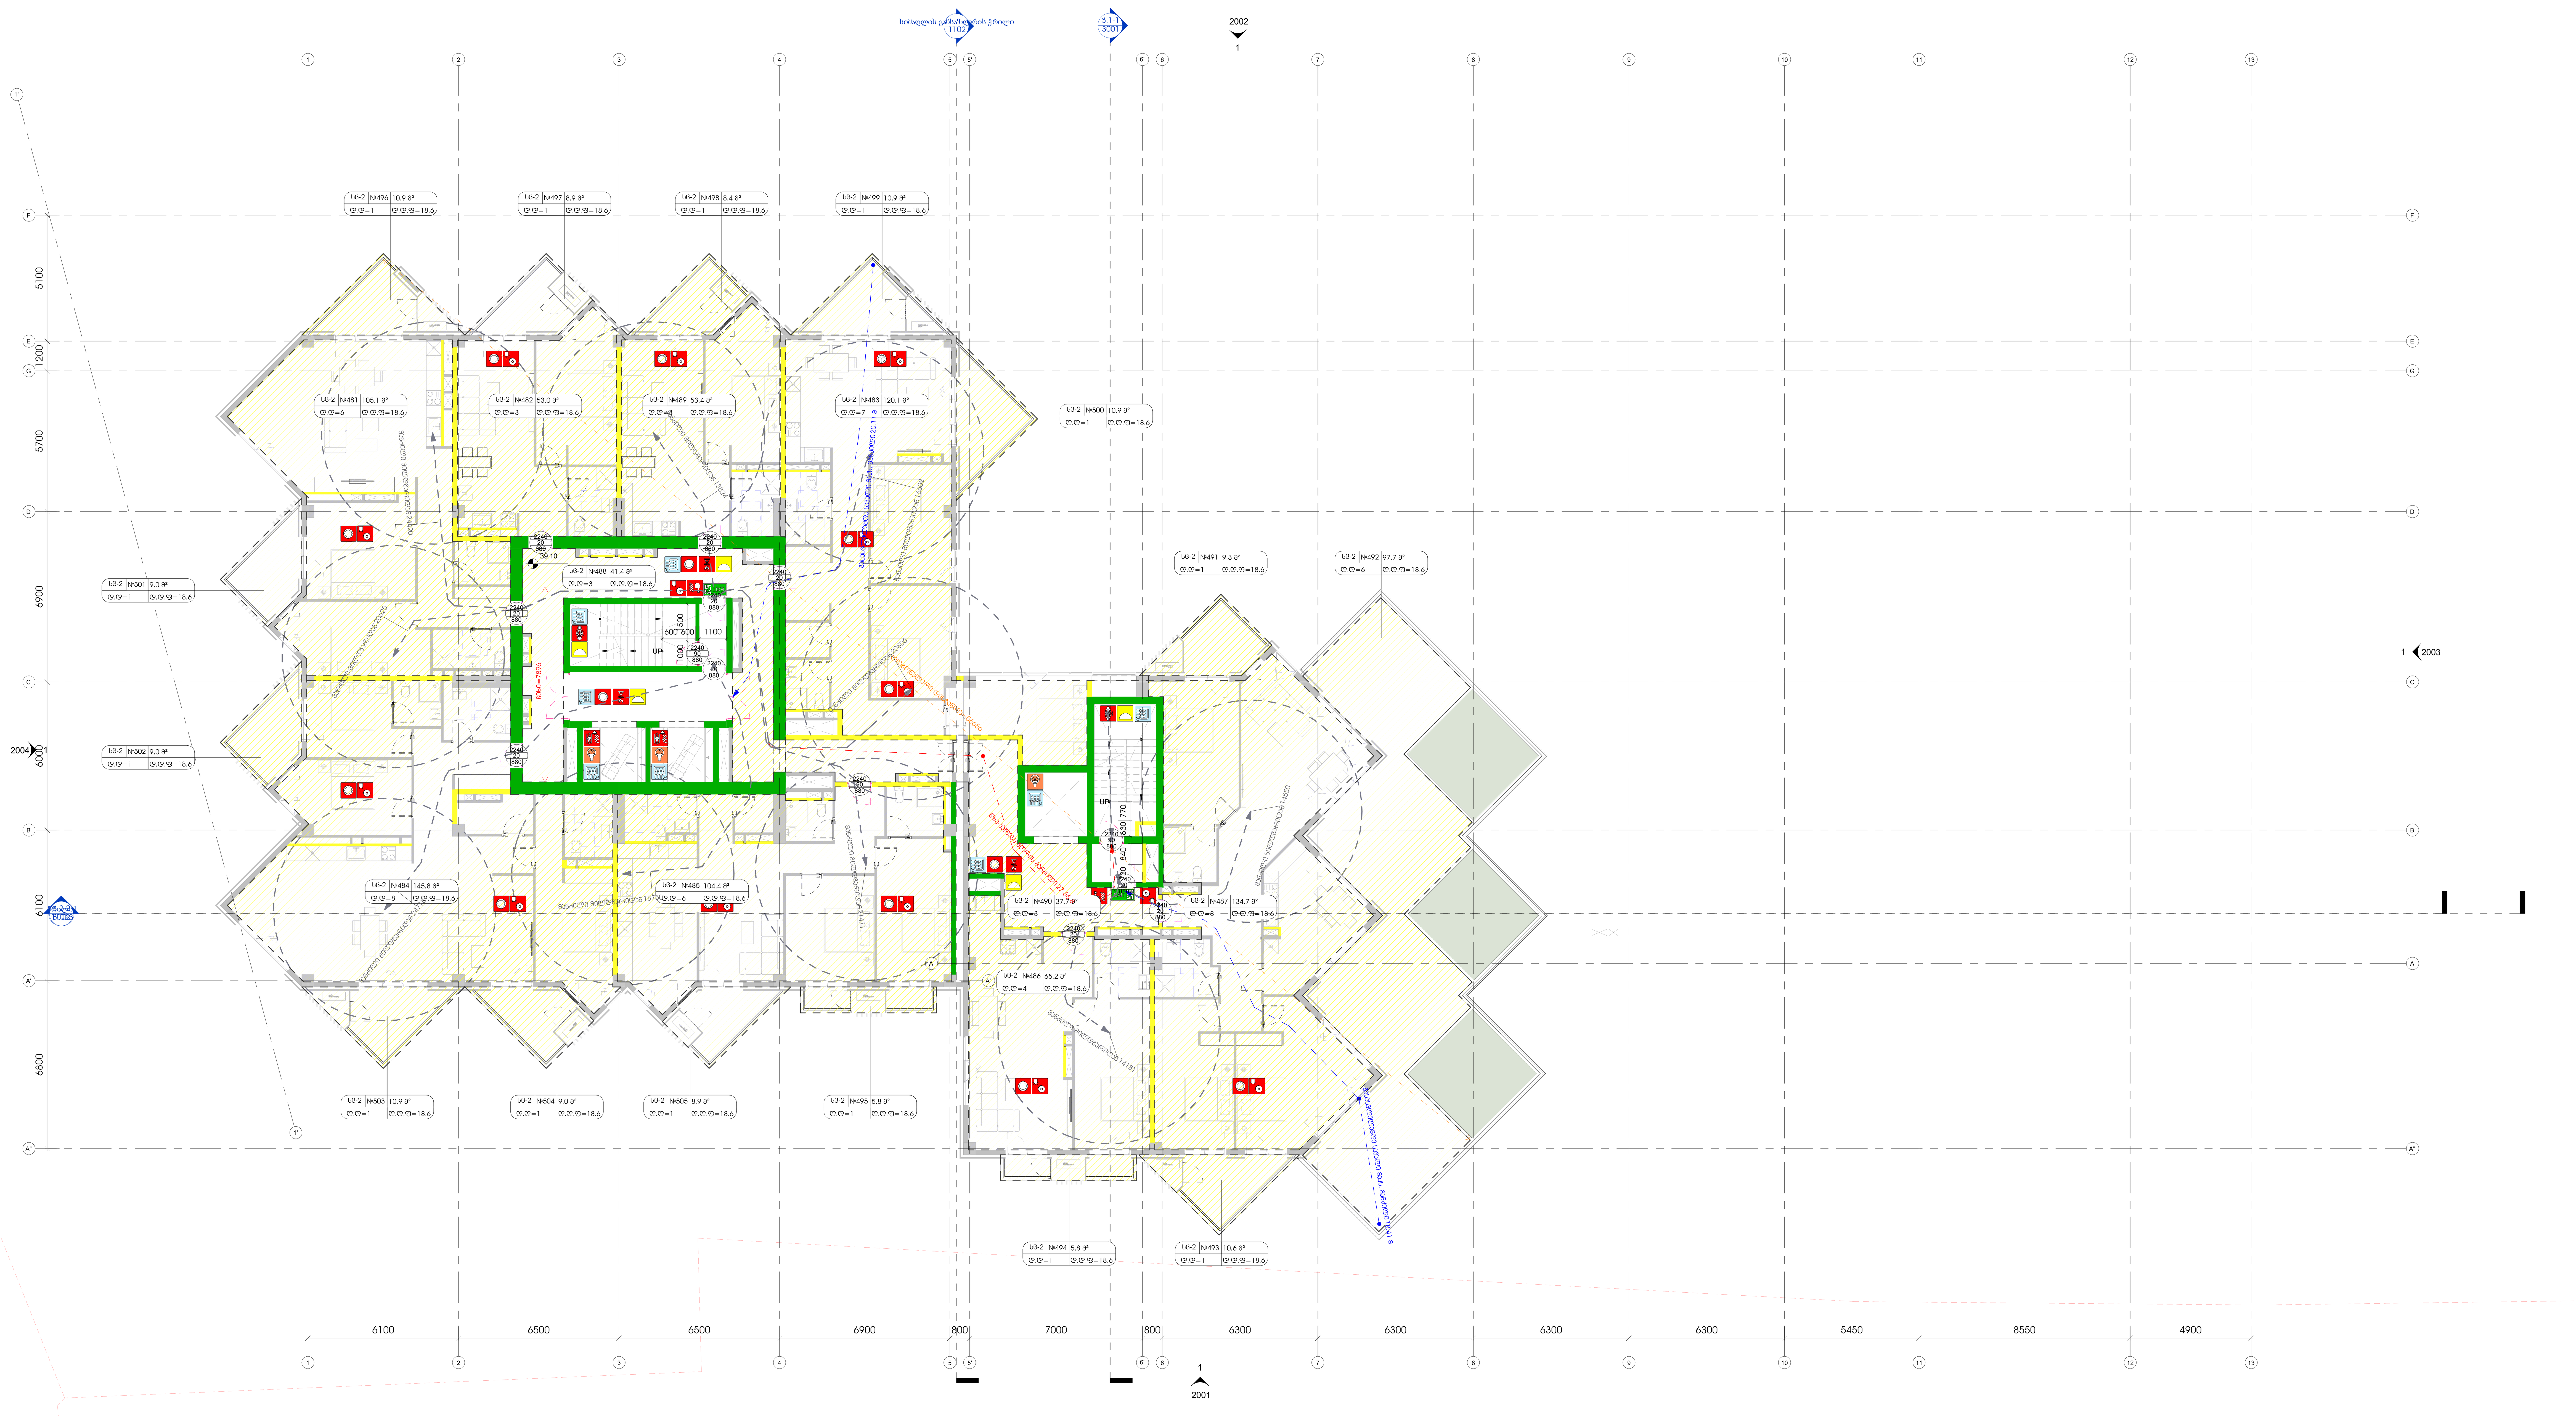

1 L11-AB

1 : 100

ამხანაგობა ზაკვო (კოლაბორაცია)

შ.პ.ს ლაინარტი

ARTSTUDIO PROJECT

შ.პ.ს არტსტუდიო პროექტი
ზ.საკანდელიძის ქ.№3
0179
თბილისი,საქართველო
ტ. +995 32.915254
info@artstudio.ge
www.artstudio.ge

კონსტრუქციები

საინჟინრო (მ.ე.წ.)

სახანძრო უსაფრთხოება

ინტერიერი

დამკვეთი

პროექტის დასახელება

შენიშვნები:

სიტუაციური გეგმა

ნომერი	თარიღი	აღწერა

პროექტის ნომერი 0001

დახაზა

შეამოწმა

სათაური

სახანძრო უსაფრთხოების გეგმა

01.01.01

თარიღი

8016-

A0

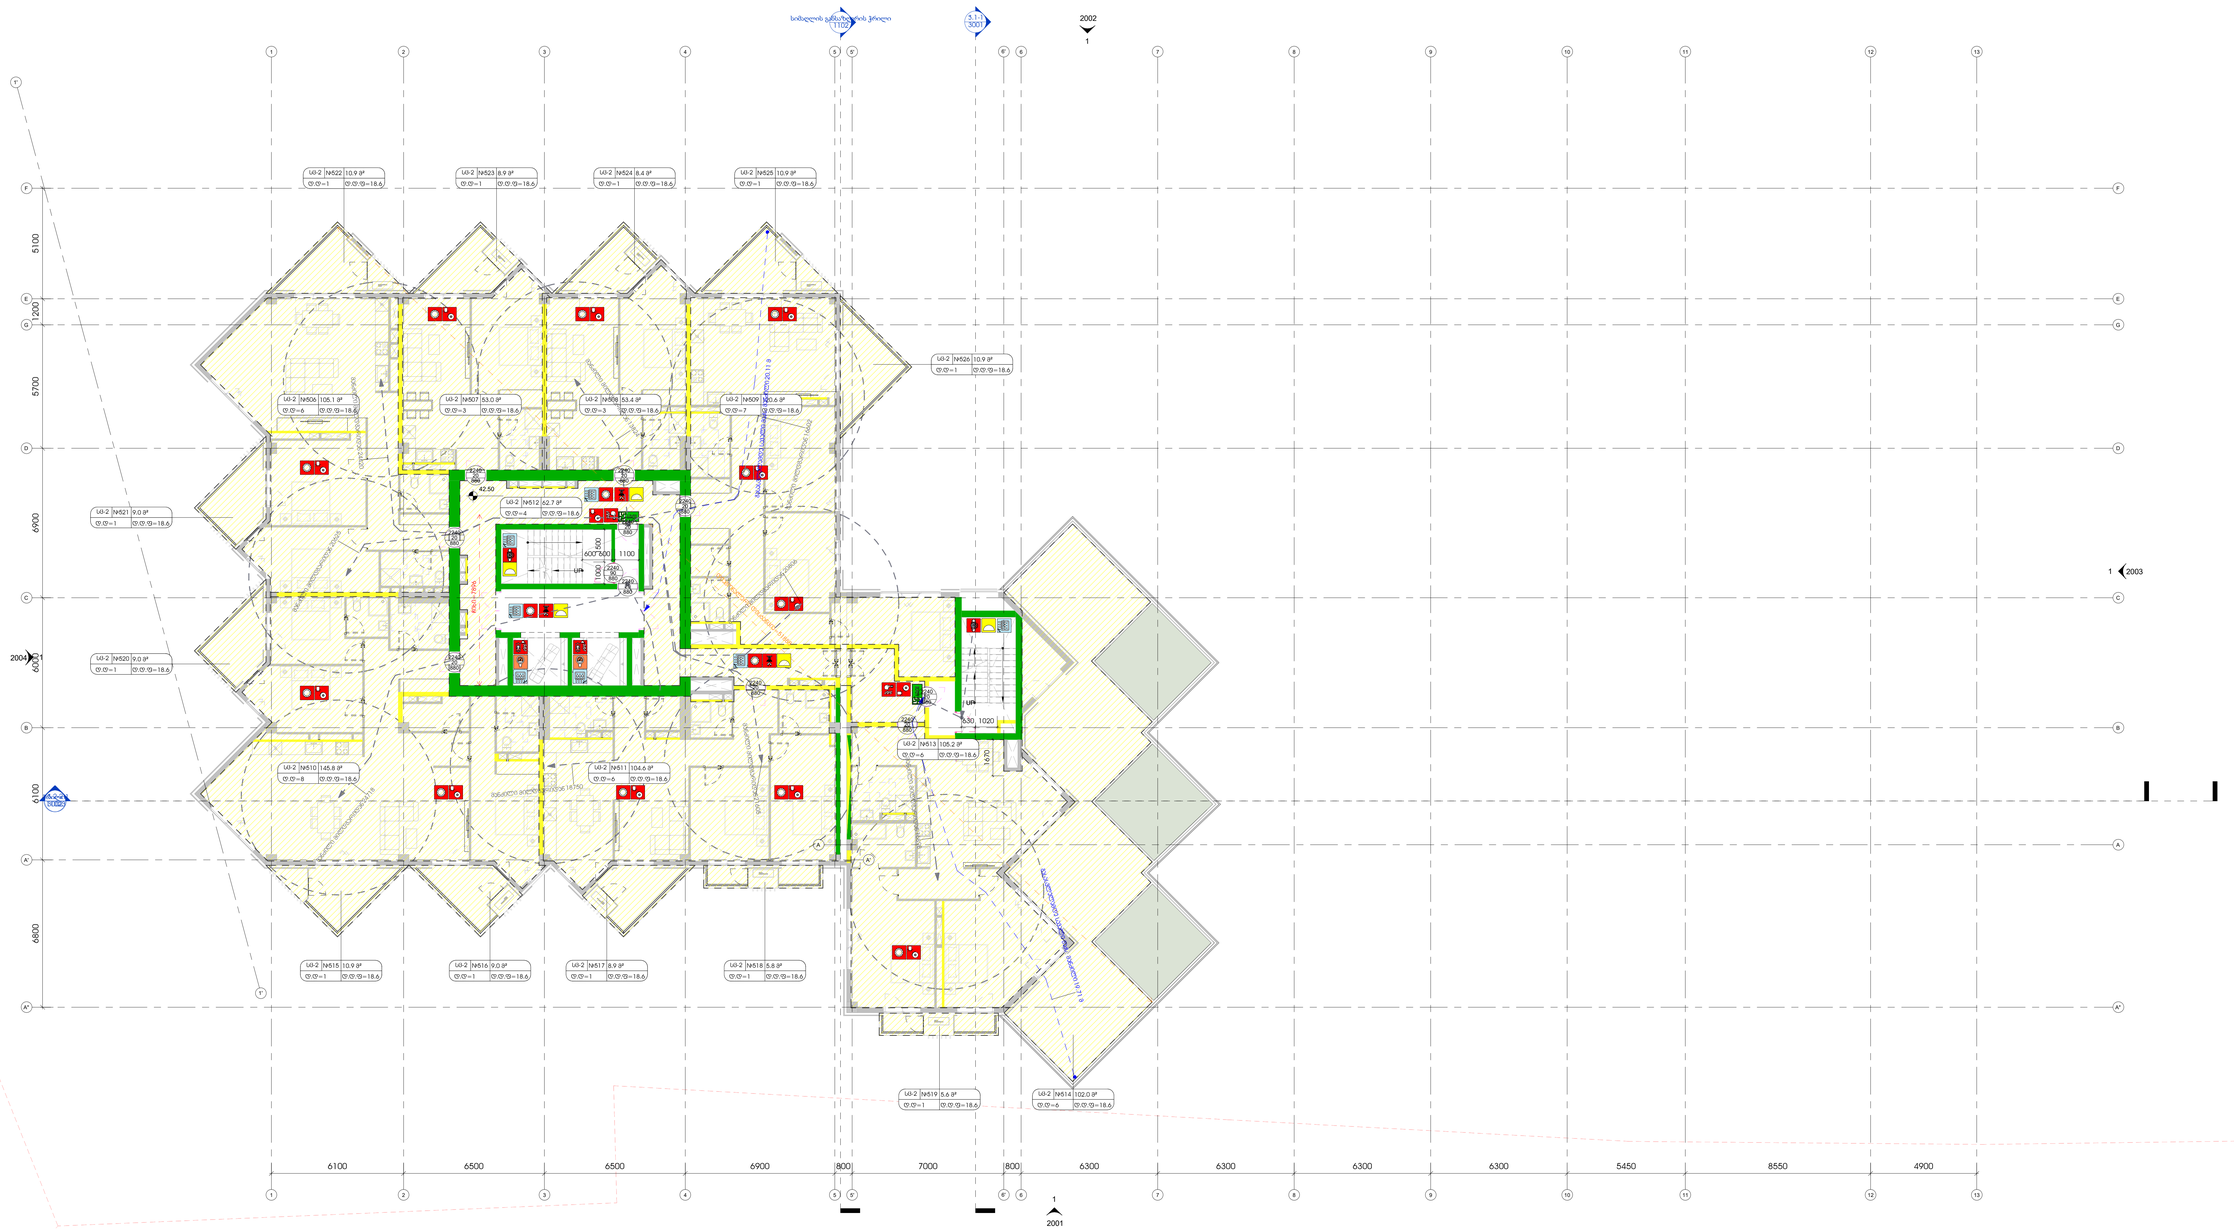

1 L12-AB

1 : 100

შპს არქიტექტორების ჯგუფი
შპს არქიტექტორების ჯგუფი
ზ.ავალიშვილის ქ.№3 0179 თბილისი,საქართველო
ტ. +995 32 915254
info@arkitekti.ge
www.arkitekti.ge

ჯონსონ&ჯონსონი

საინჟინრო (მ.შ.ს.)

სპეციალური პატრონაჟის

ობიექტი

დამკვეთი

პროექტის დასახელება

მისამართი:

სამუშაოთა ჯგუფი

ფორმატი A0 | 0001

დეტალი
მასშტაბი

სართული
საინჟინრო სპეციალობების
გეგმა

01.01.01

8017-

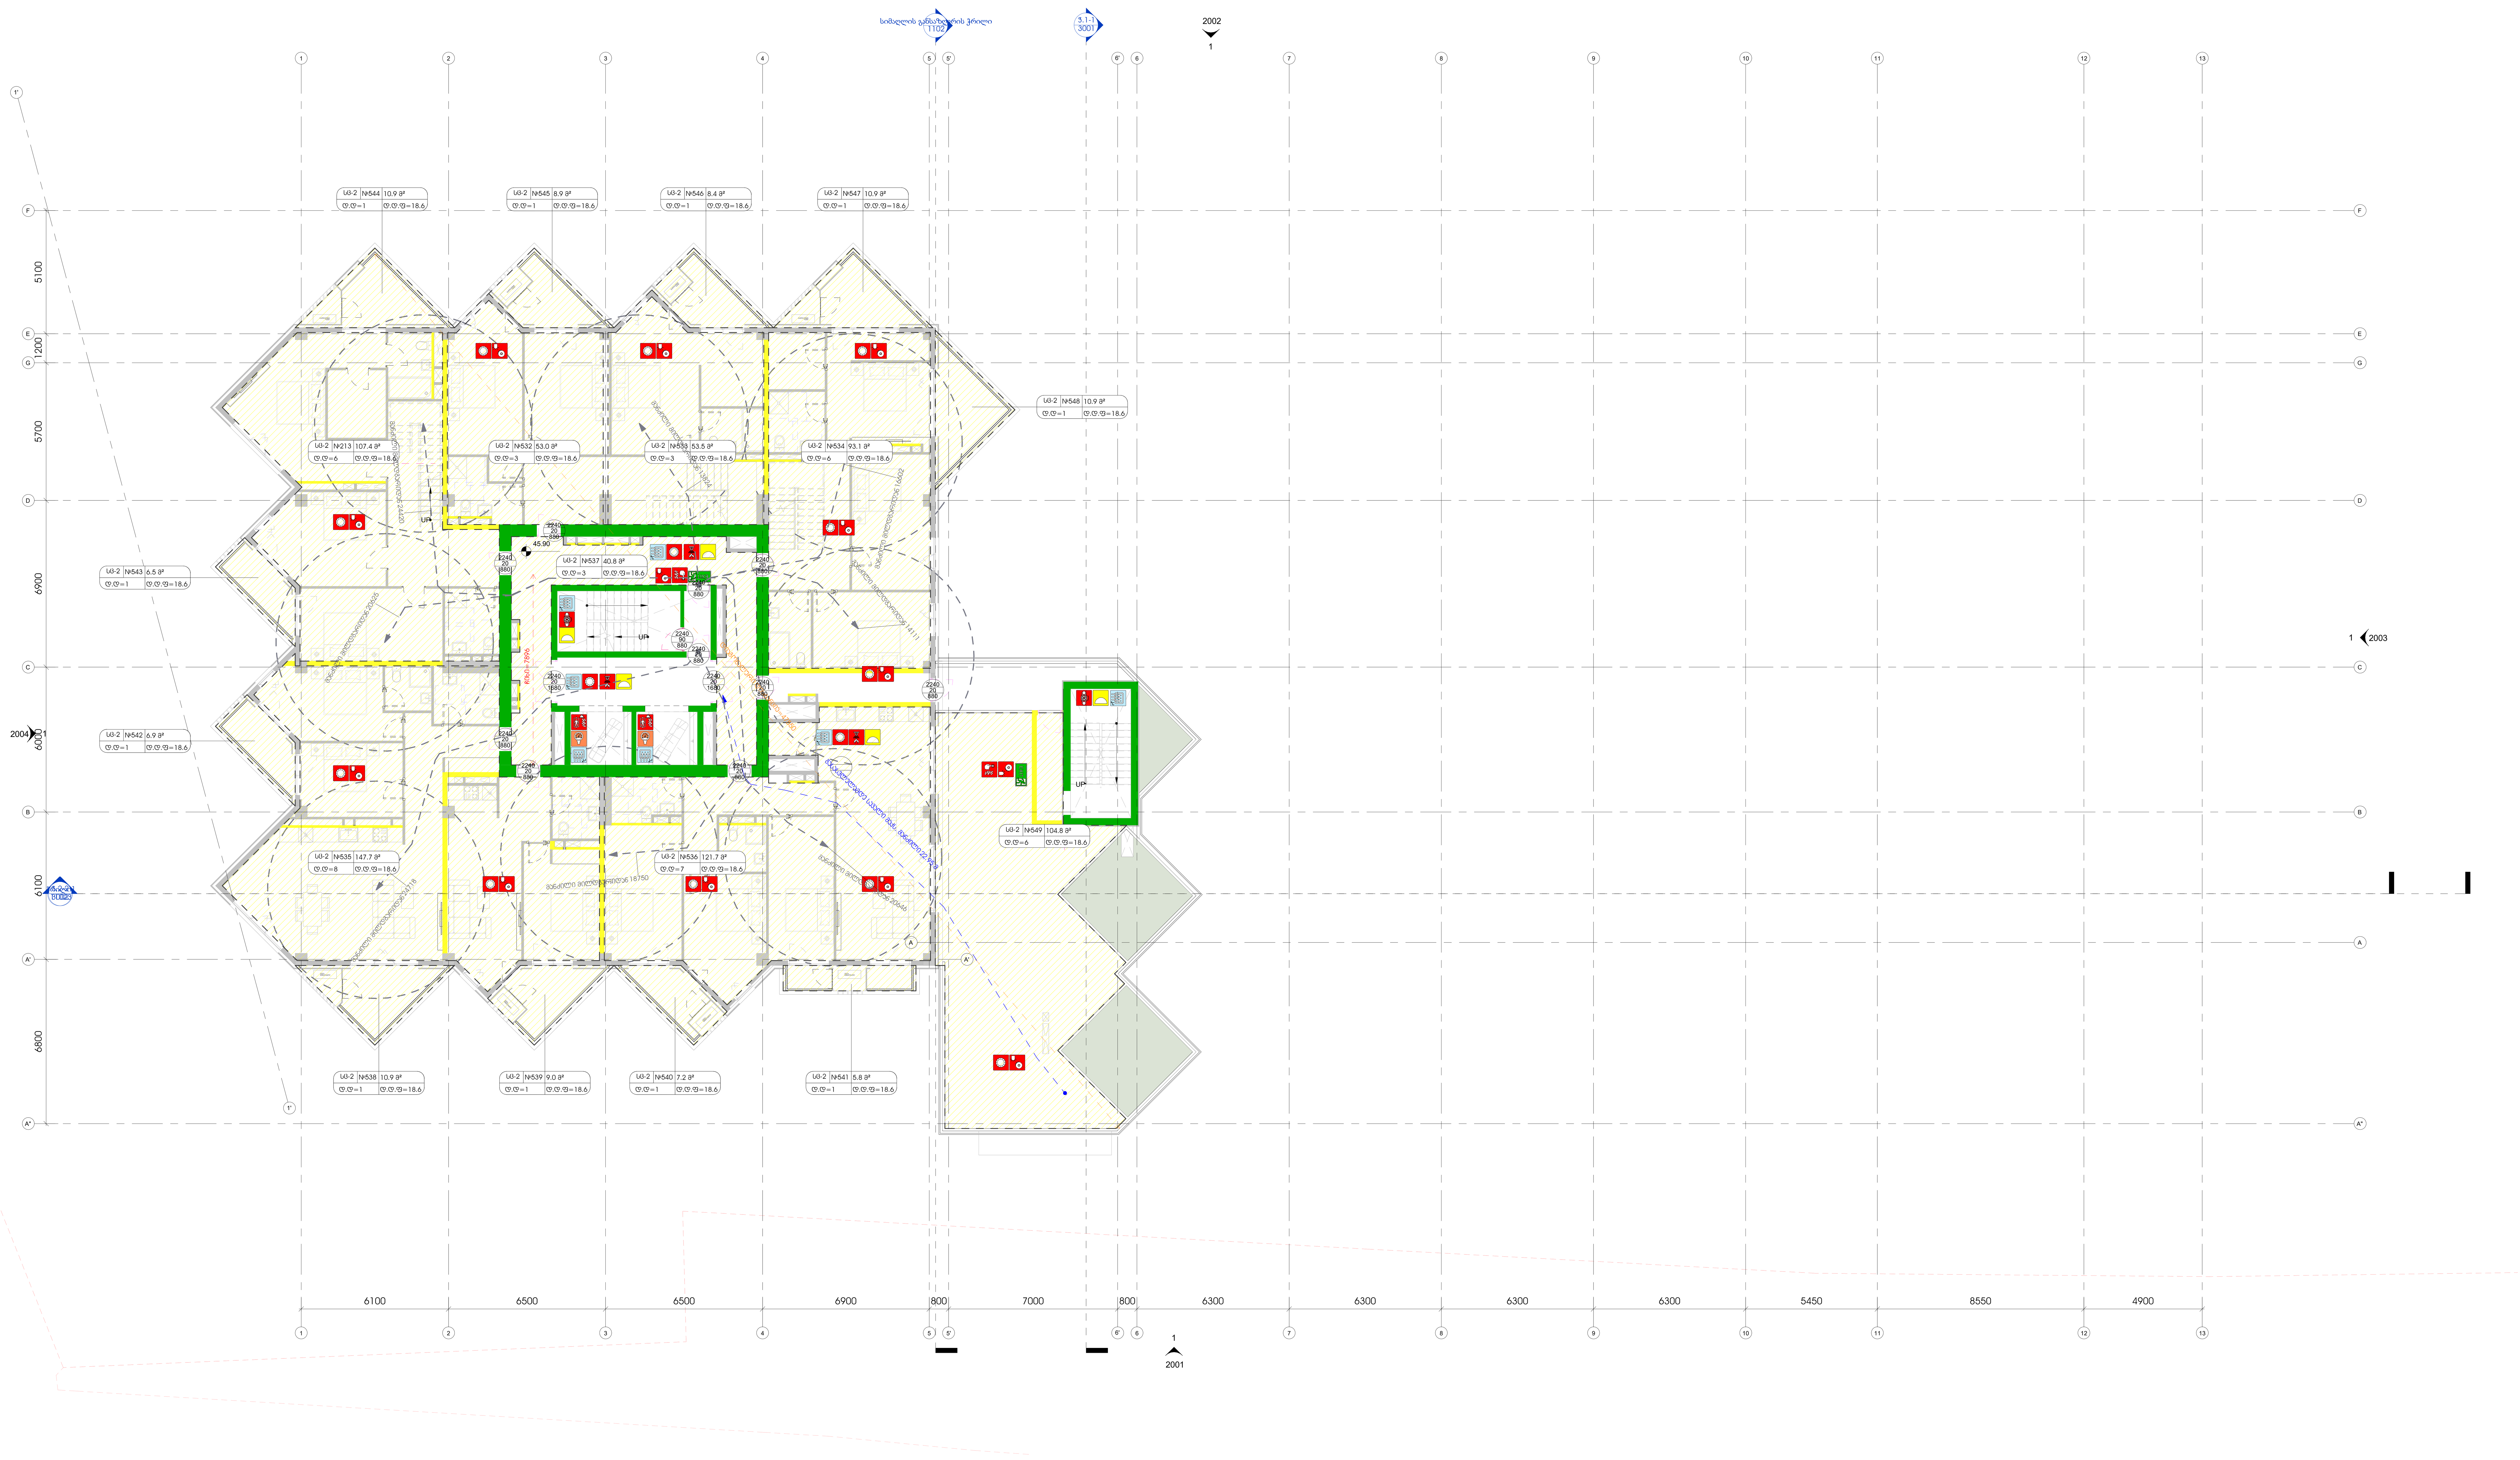

1 L13-AB
1 : 100

ამხანაგობა ზაკვო
(კოლაბორაცია)

შ.პ.ს ლაინარტი

ARTSTUDIO PROJECT
შ.პ.ს არტსტუდიო პროექტი
ზ.საკანდელიძის ქ.№3
0179
თბილისი,საქართველო
ტ. +995 32.915254
info@artstudio.ge
www.artstudio.ge

კონსტრუქციები

საინჟინრო (მ.ე.წ.)

სახანძრო უსაფრთხოება

ინტერიერი

დამკვეთი

პროექტის დასახელება

შენიშვნები:

სიტუაციური გეგმა

ნომერი	თარიღი	აღწერა

პროექტის ნომერი 0001

დახაზა

შეამოწმა

სათაური

სახანძრო უსაფრთხოების გეგმა

თარიღი 01.01.01

8018-

A0

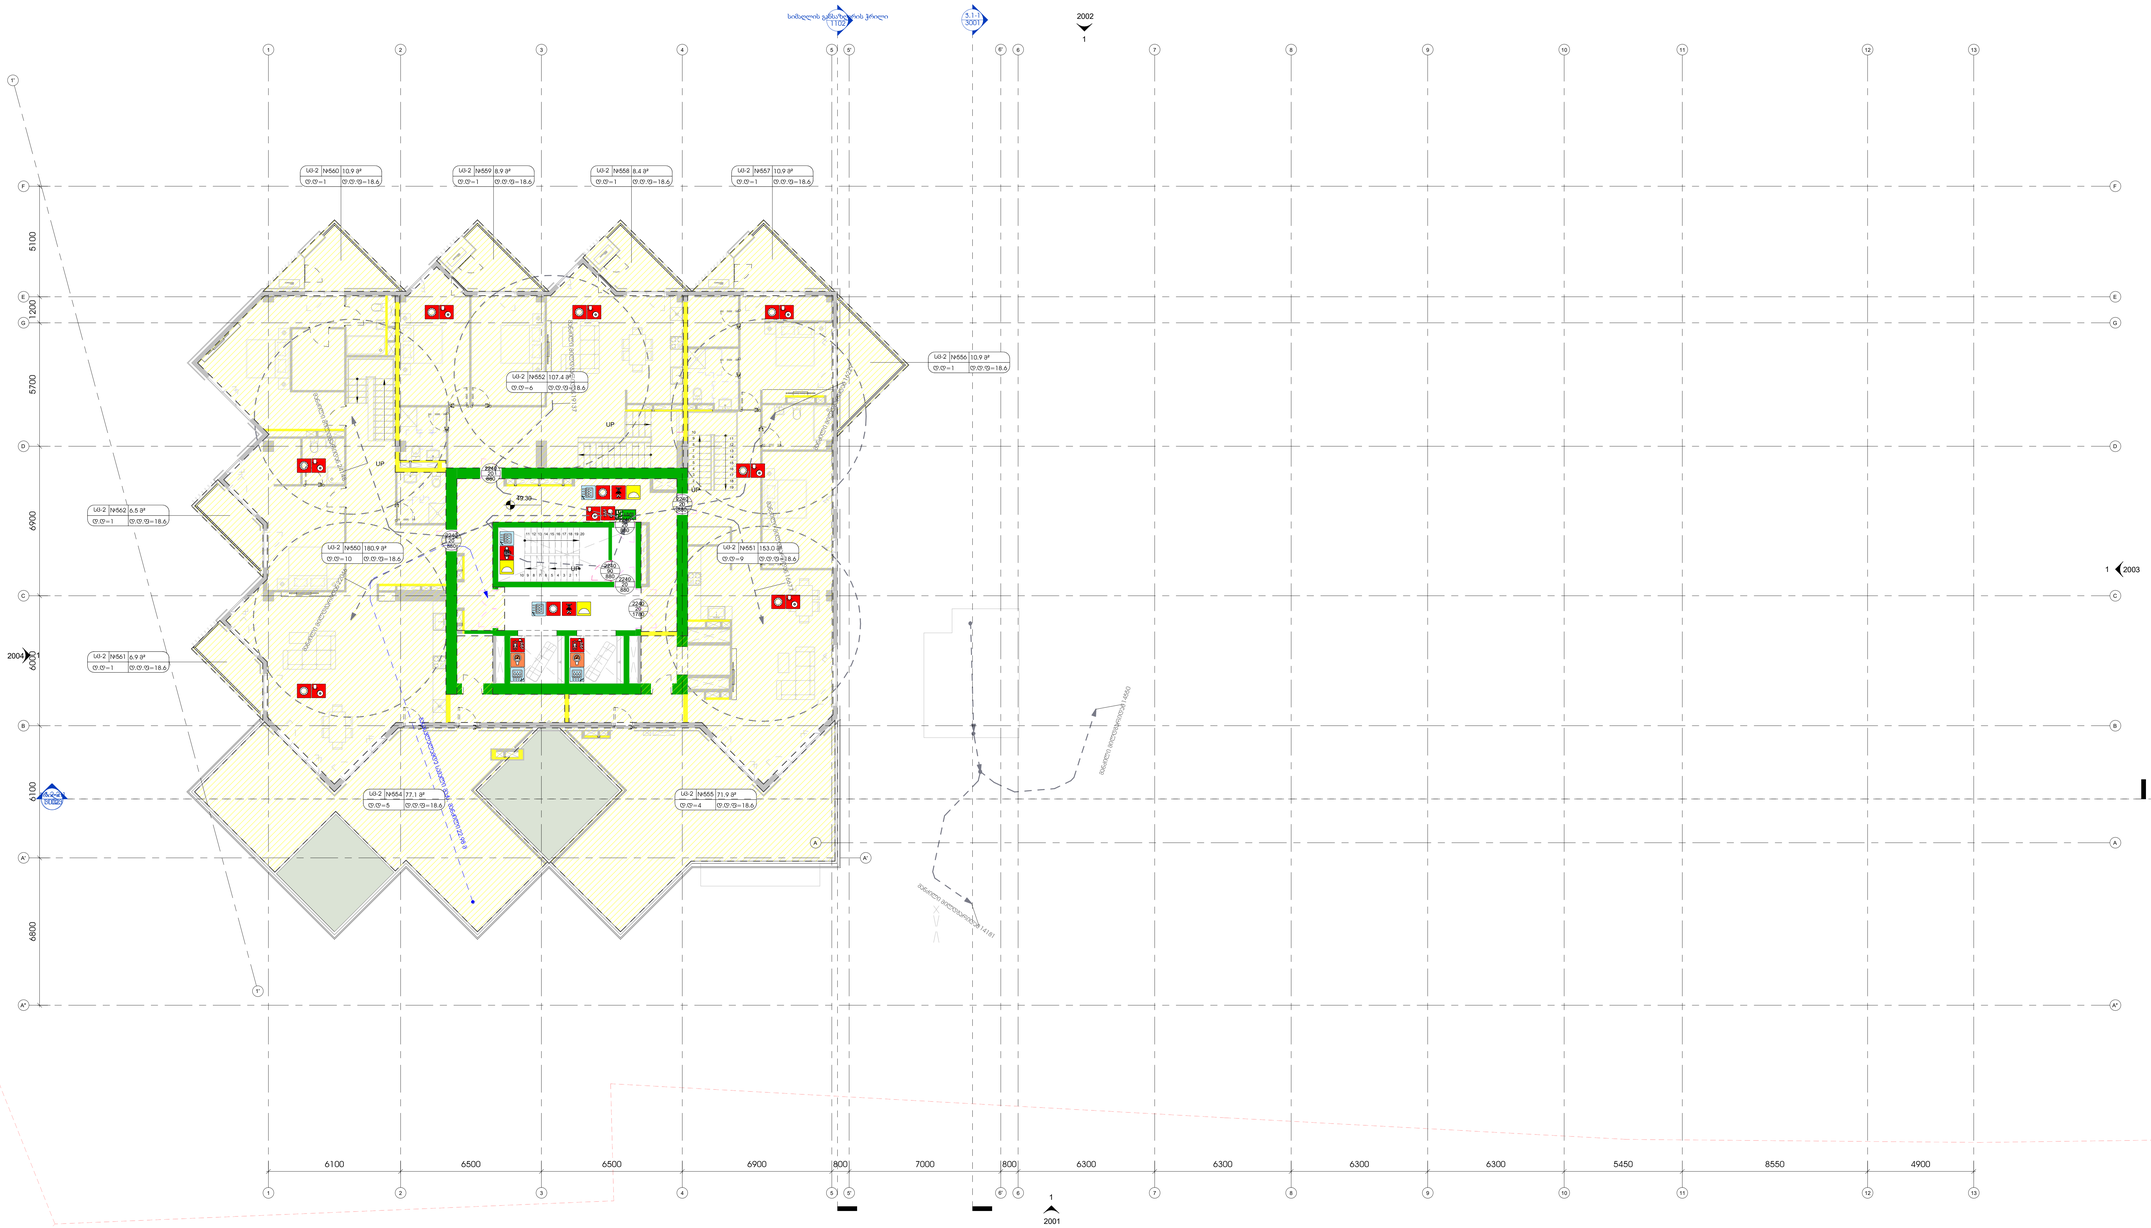
სამშენებლო ბლოკის საზღვარი
L13
3001
2002
1
L13
1102
2003
1
2004
1
2001
L13
1102
L13
1102
L13
1102

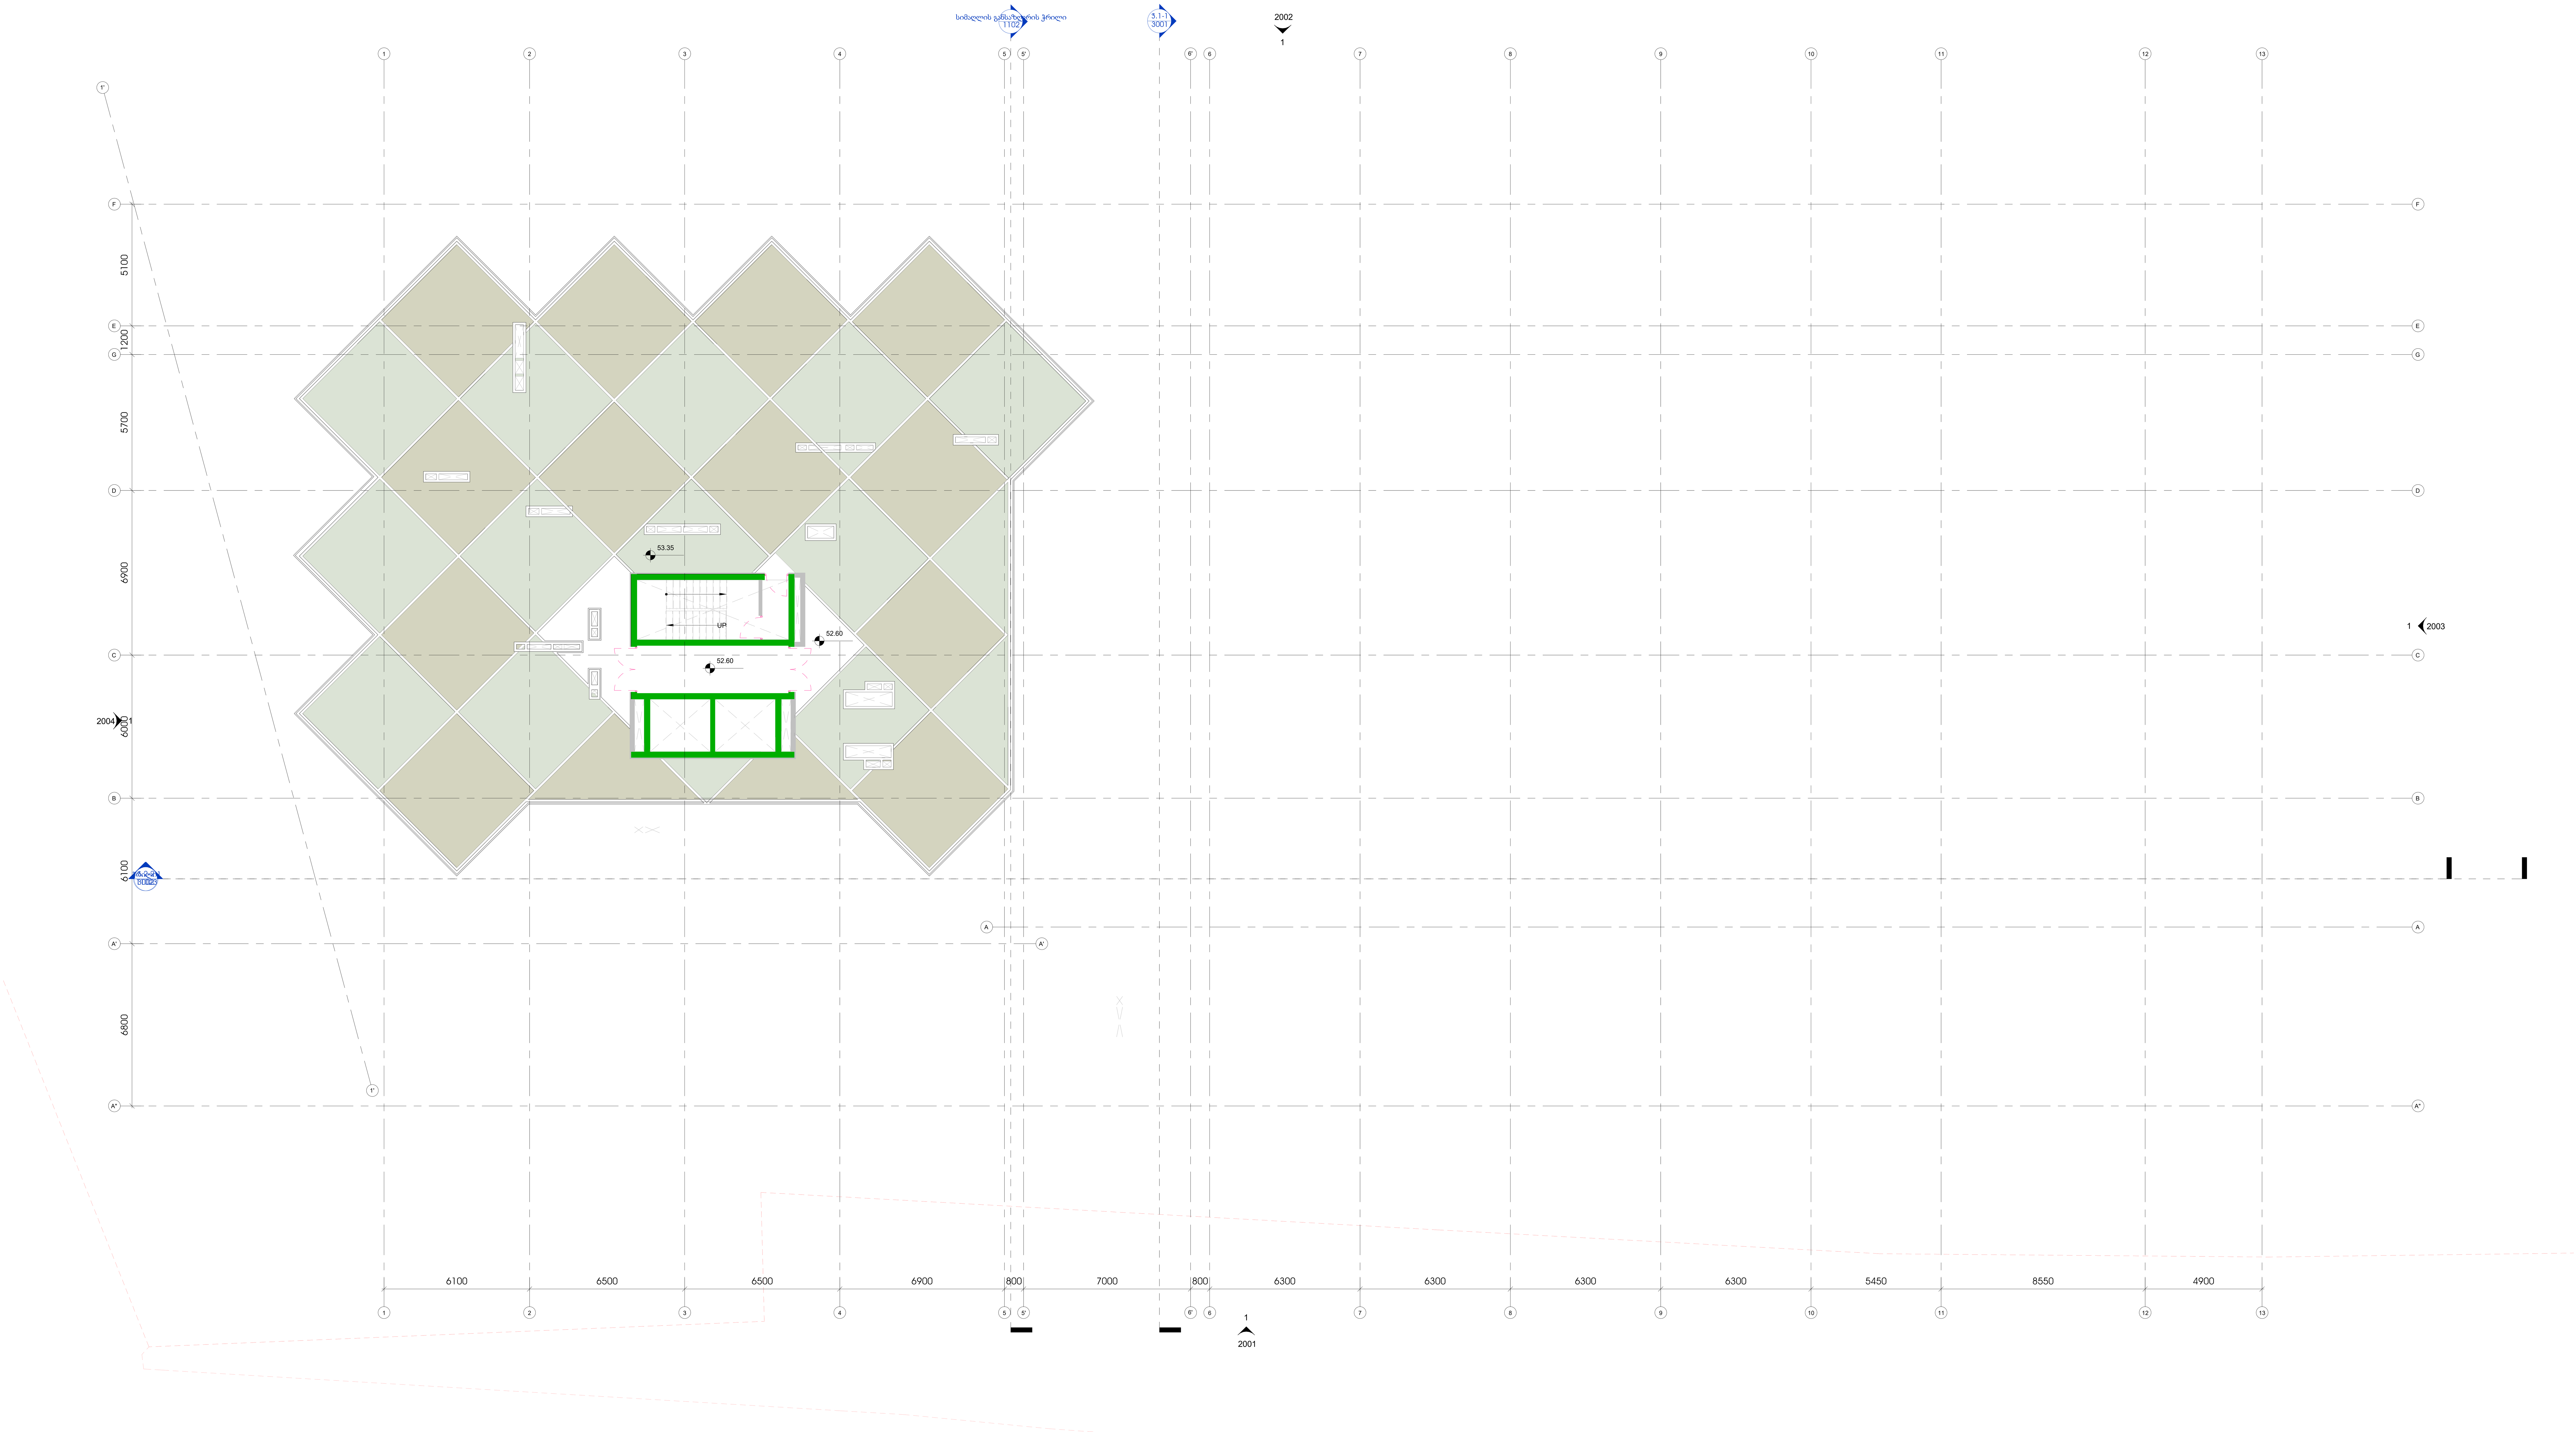

1 L15 Roof
1 : 100

ამხანაგობა ზაკვო
(კოლაბორაცია)

შ.პ.ს ლაინარტი

ARTSTUDIO PROJECT
შ.პ.ს არტსტუდიო პროექტი
ზ.საკანდელიძის ქ.№3
0179
თბილისი,საქართველო
ტ. +995 32.915254
info@artstudio.ge
www.artstudio.ge

კონსტრუქციები

საინჟინრო (მ.ე.წ.)

სახანძრო უსაფრთხოება

ინტერიერი

დამკვეთი

პროექტის დასახელება

შენიშვნები:

სიტუაციური გეგმა

ნომერი	თარიღი	აღწერა

პროექტის ნომერი 0001

დახაზა

შეამოწმა

01.01.01

სათაური
სახანძრო უსაფრთხოების გეგმა

N

თარიღი

8020-

A0