0 1 2 3 4 5



SEVEN G L.T.D.

ქ. თბილისი, წყნეთის მაგისტრალი, II ნაცი №1; №3 ბლოკი I

მრავალბინიანი საცხოვრებელი სახლის კონცეპტირებული პროექტი

დამკვეთი: ი.მ.პ. "ახალი ბაგები"

ფასადი A-H ღერძებში


მას/შტაბი 1:100

1	ფორმატი - A1
2	სტადია - არქიტექტურული ნახაზი

დირექტორი

არქიტექტორი

0 1 2 3 4 5

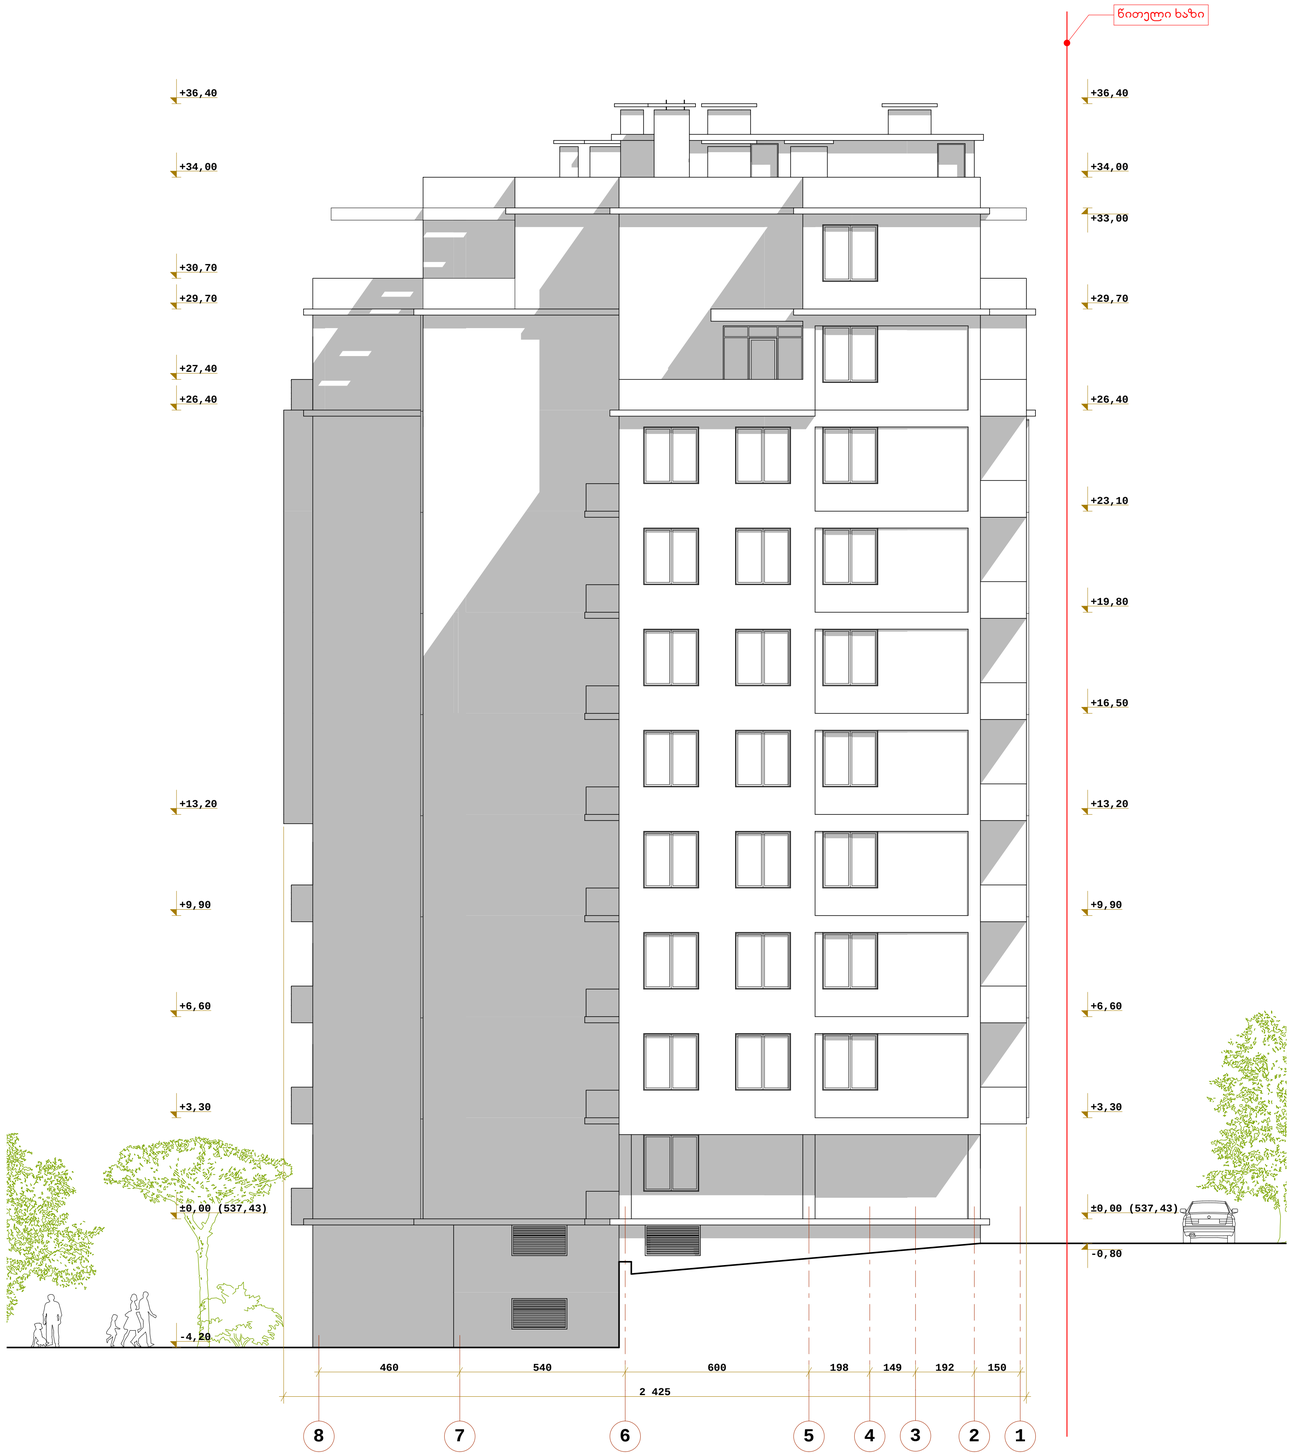

SEVEN G L.T.D.

ქ. თბილისი, წყნეთის მიკრორაიონი, II ნაწილი №1; №3 ბლოკი I

მრავალბინიანი საცხოვრებელი სახლის კონცეპტუალური პროექტი

დამკვეთი: ი.მ.პ. "ახალი ბაგები"

შახარი 8-1 ლეონიძეში

მასშტაბი 1:100

1	ფორმატი - A1
2	სხვადა - არქიტექტურული ნახაზი

დირექტორი: ბარამიძე

არქიტექტორი: ბარამიძე

2 8

0 1 2 3 4 5



SEVEN G L.T.D.

ქ. თბილისი, წყნეთის მაგისტრალი, II ნაწილი №1; №3 ბლოკი I

მრავალბინიანი საცხოვრებელი სახლის კონცეპტუალური პროექტი


დამკვეთი: ი.მ.პ. "ახალი ბაგები"

შახარი H-A ჭერამში

მასშტაბი 1:100

1	ფორმატი - A1
2	სტარტა - არქიტექტურული ნახაზი
დირექტორი	ალ. ჯაფარიძე
არქიტექტორი	ალ. ჯაფარიძე

0 1 2 3 4 5

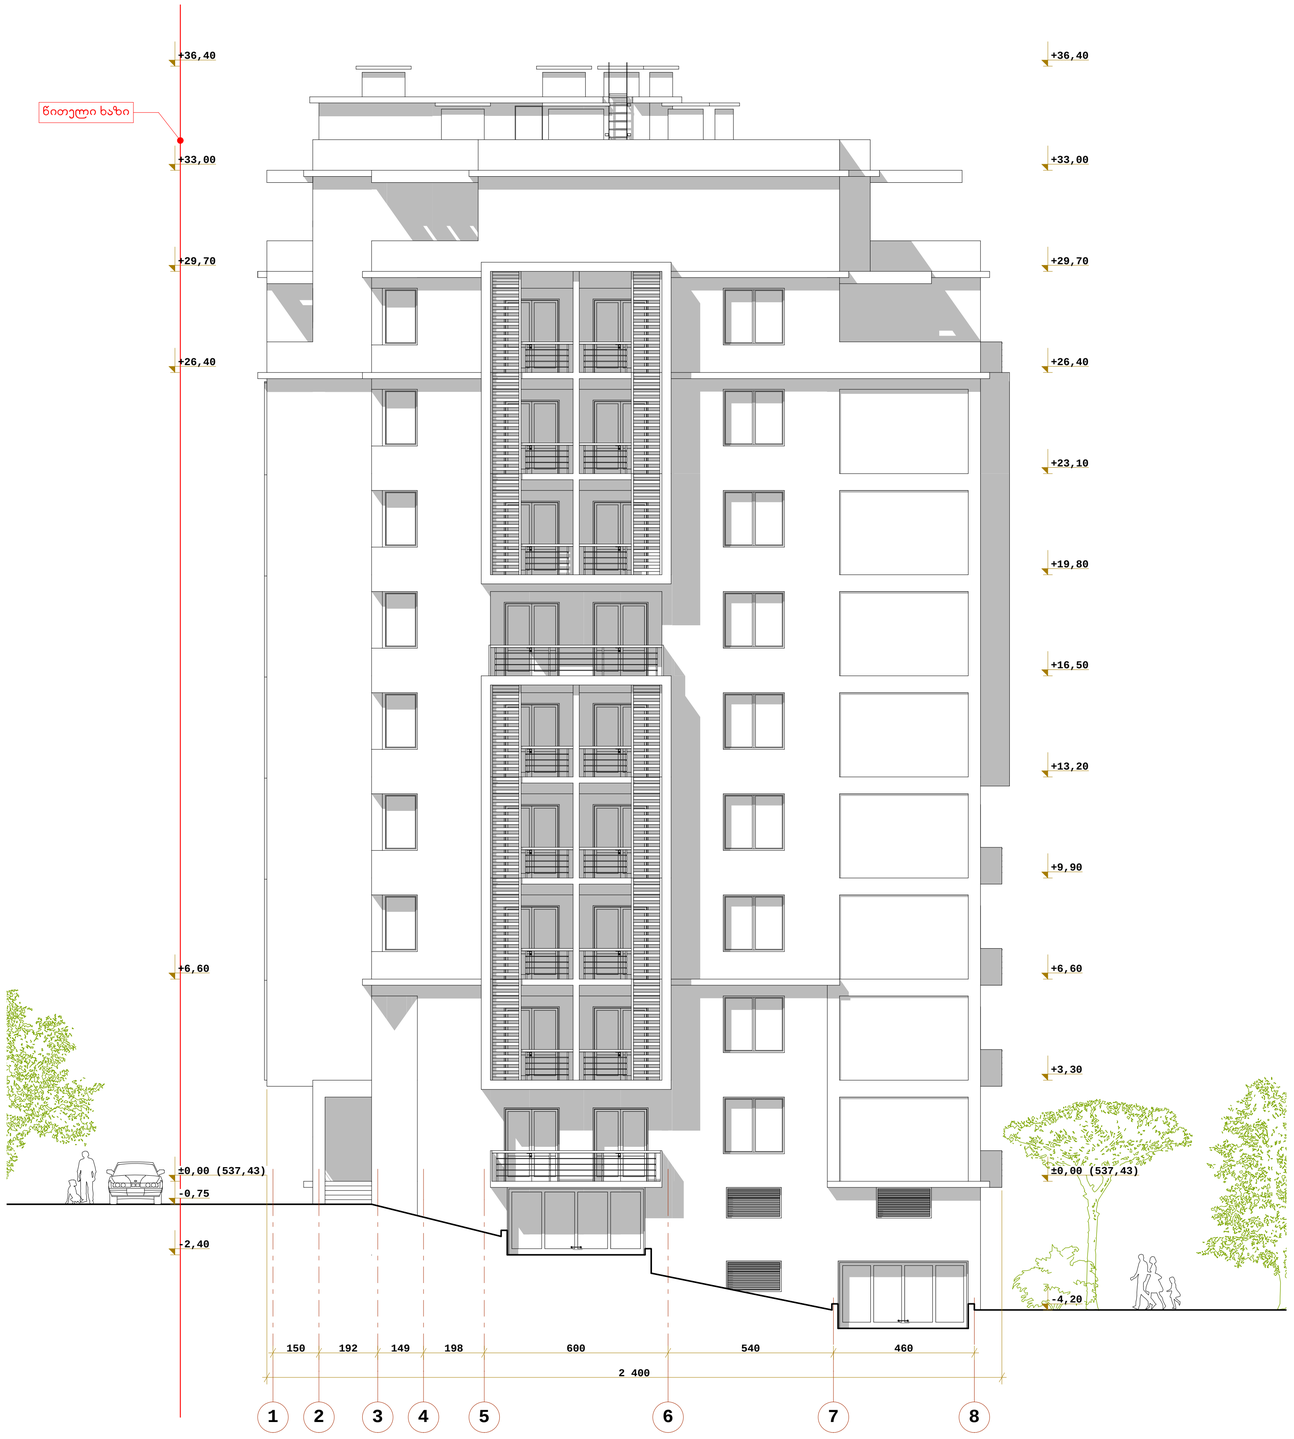

SEVEN G L.T.D.

ქ. თბილისი, წყნეთის მაგისტრალი, II ნაწილი №1; №3 ბლოკი I

მრავალბინიანი საცხოვრებელი სახლის კონცეპტუალური პროექტი

დაკვეთის: ი.მ.პ. "ახალი ბაგები"

შახარი 1-8 ლერძებში

მასშტაბი 1:100

1	შორსახე - A1
2	სტარტა - არქიტექტურული ნახაზი

დირექტორი

არქიტექტორი

0 1 2 3 4 5



SEVEN G L.T.D.

ქ. თბილისი, ფცნეთის გზატკეცილი, II ჩიხი №1; №3 ბლოკი II

მრავალბინიანი საცხოვრებელი სახლის კორპუსტირებული პროექტი

დამკვეთი: ი.ბ.ა. "ახალი ბაბები"


ფასადი A-E დერძებში

მასშტაბი 1:100

1	ფორმატი - A2
2	სტადია - არქიტექტურული ნახაზი
დირექტორი	ბურამთვილი
არქიტექტორი	ბურამთვილი

5 8

0 1 2 3 4 5

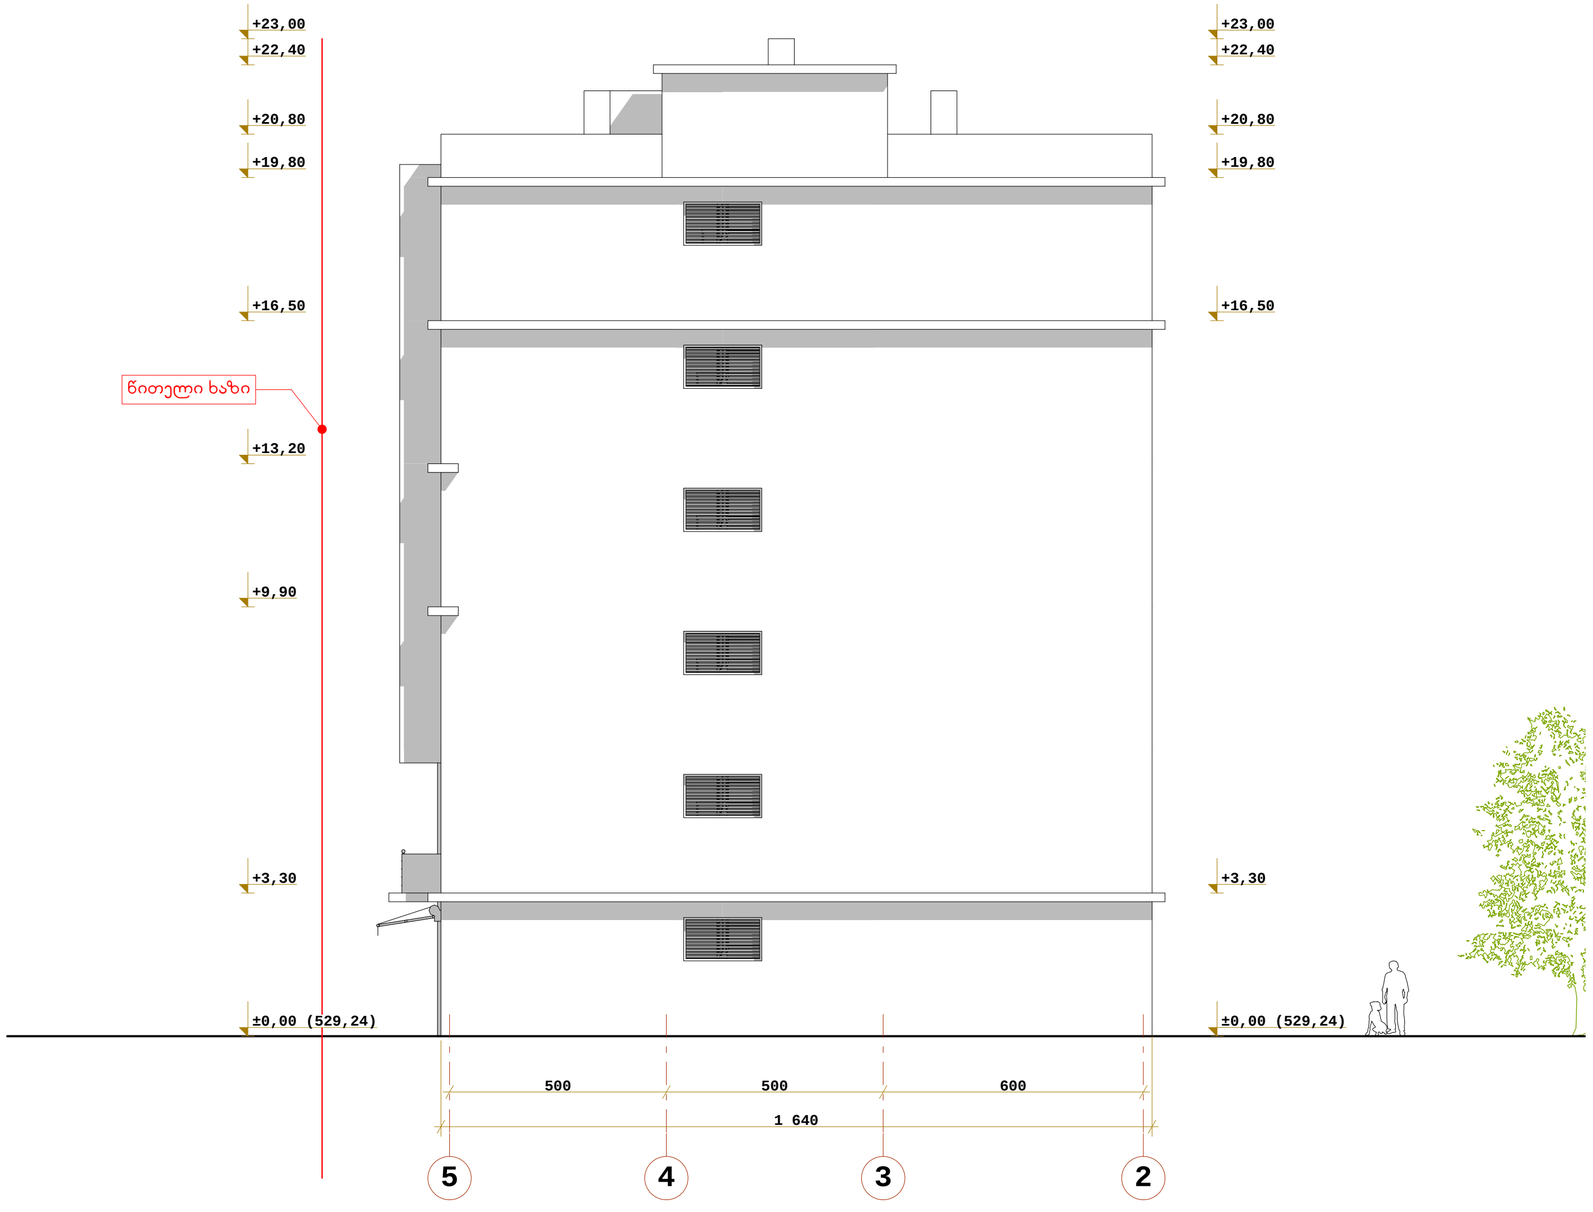

SEVEN G L.T.D.

ძ. თბილისი, წყნეთის ბზატკეცილი, II ჩიხი №1; №3 ბლოკი II

მრავალბინიანი საცხოვრებელი სახლის კორექტირებული პროექტი

დამკვეთი: ი.ბ.ა. "ახალი ბაბები"

ფასადი 5-2 ღერძებზე

მასშტაბი 1:100

1	ფორმატი - A2
2	სტადია - არქიტექტურული ნახაზი
დირექტორი	ბურამოშვილი
არქიტექტორი	ბურამოშვილი

0 1 2 3 4 5



SEVEN G L.T.D.

ქ. თბილისი, წყნეთის გზატკეცილი, II ჩიხი №1; №3 ბლოკი II

მრავალბინიანი საცხოვრებელი სახლის კორექტირებული პროექტი

დამკვეთი: ი.პ.ა. "ახალი ბაგები"

ფასადი E-A ღერძებში

მასშტაბი 1:100

1	ფორმატი - A2
2	სტადია - არქიტექტურული ნახაზი
დირექტორი	გურამიშვილი
არქიტექტორი	გურამიშვილი

0 1 2 3 4 5



SEVEN G L.T.D.

ქ. თბილისი, წყნეთის გზატკეცილი, II ჩიხი №1; №3 ბლოკი II

მრავალბინიანი საცხოვრებელი სახლის კორექტირებული პროექტი

დამკვეთი: ი.ბ.ა. "ახალი ბაგები"

ფასადი 2-5 ღერძებზე

მასშტაბი 1:100

1	ფორმატი - A2
2	სტადია - არქიტექტურული ნახაზი
დირექტორი	ჯურამშვილი
არქიტექტორი	ჯურამშვილი