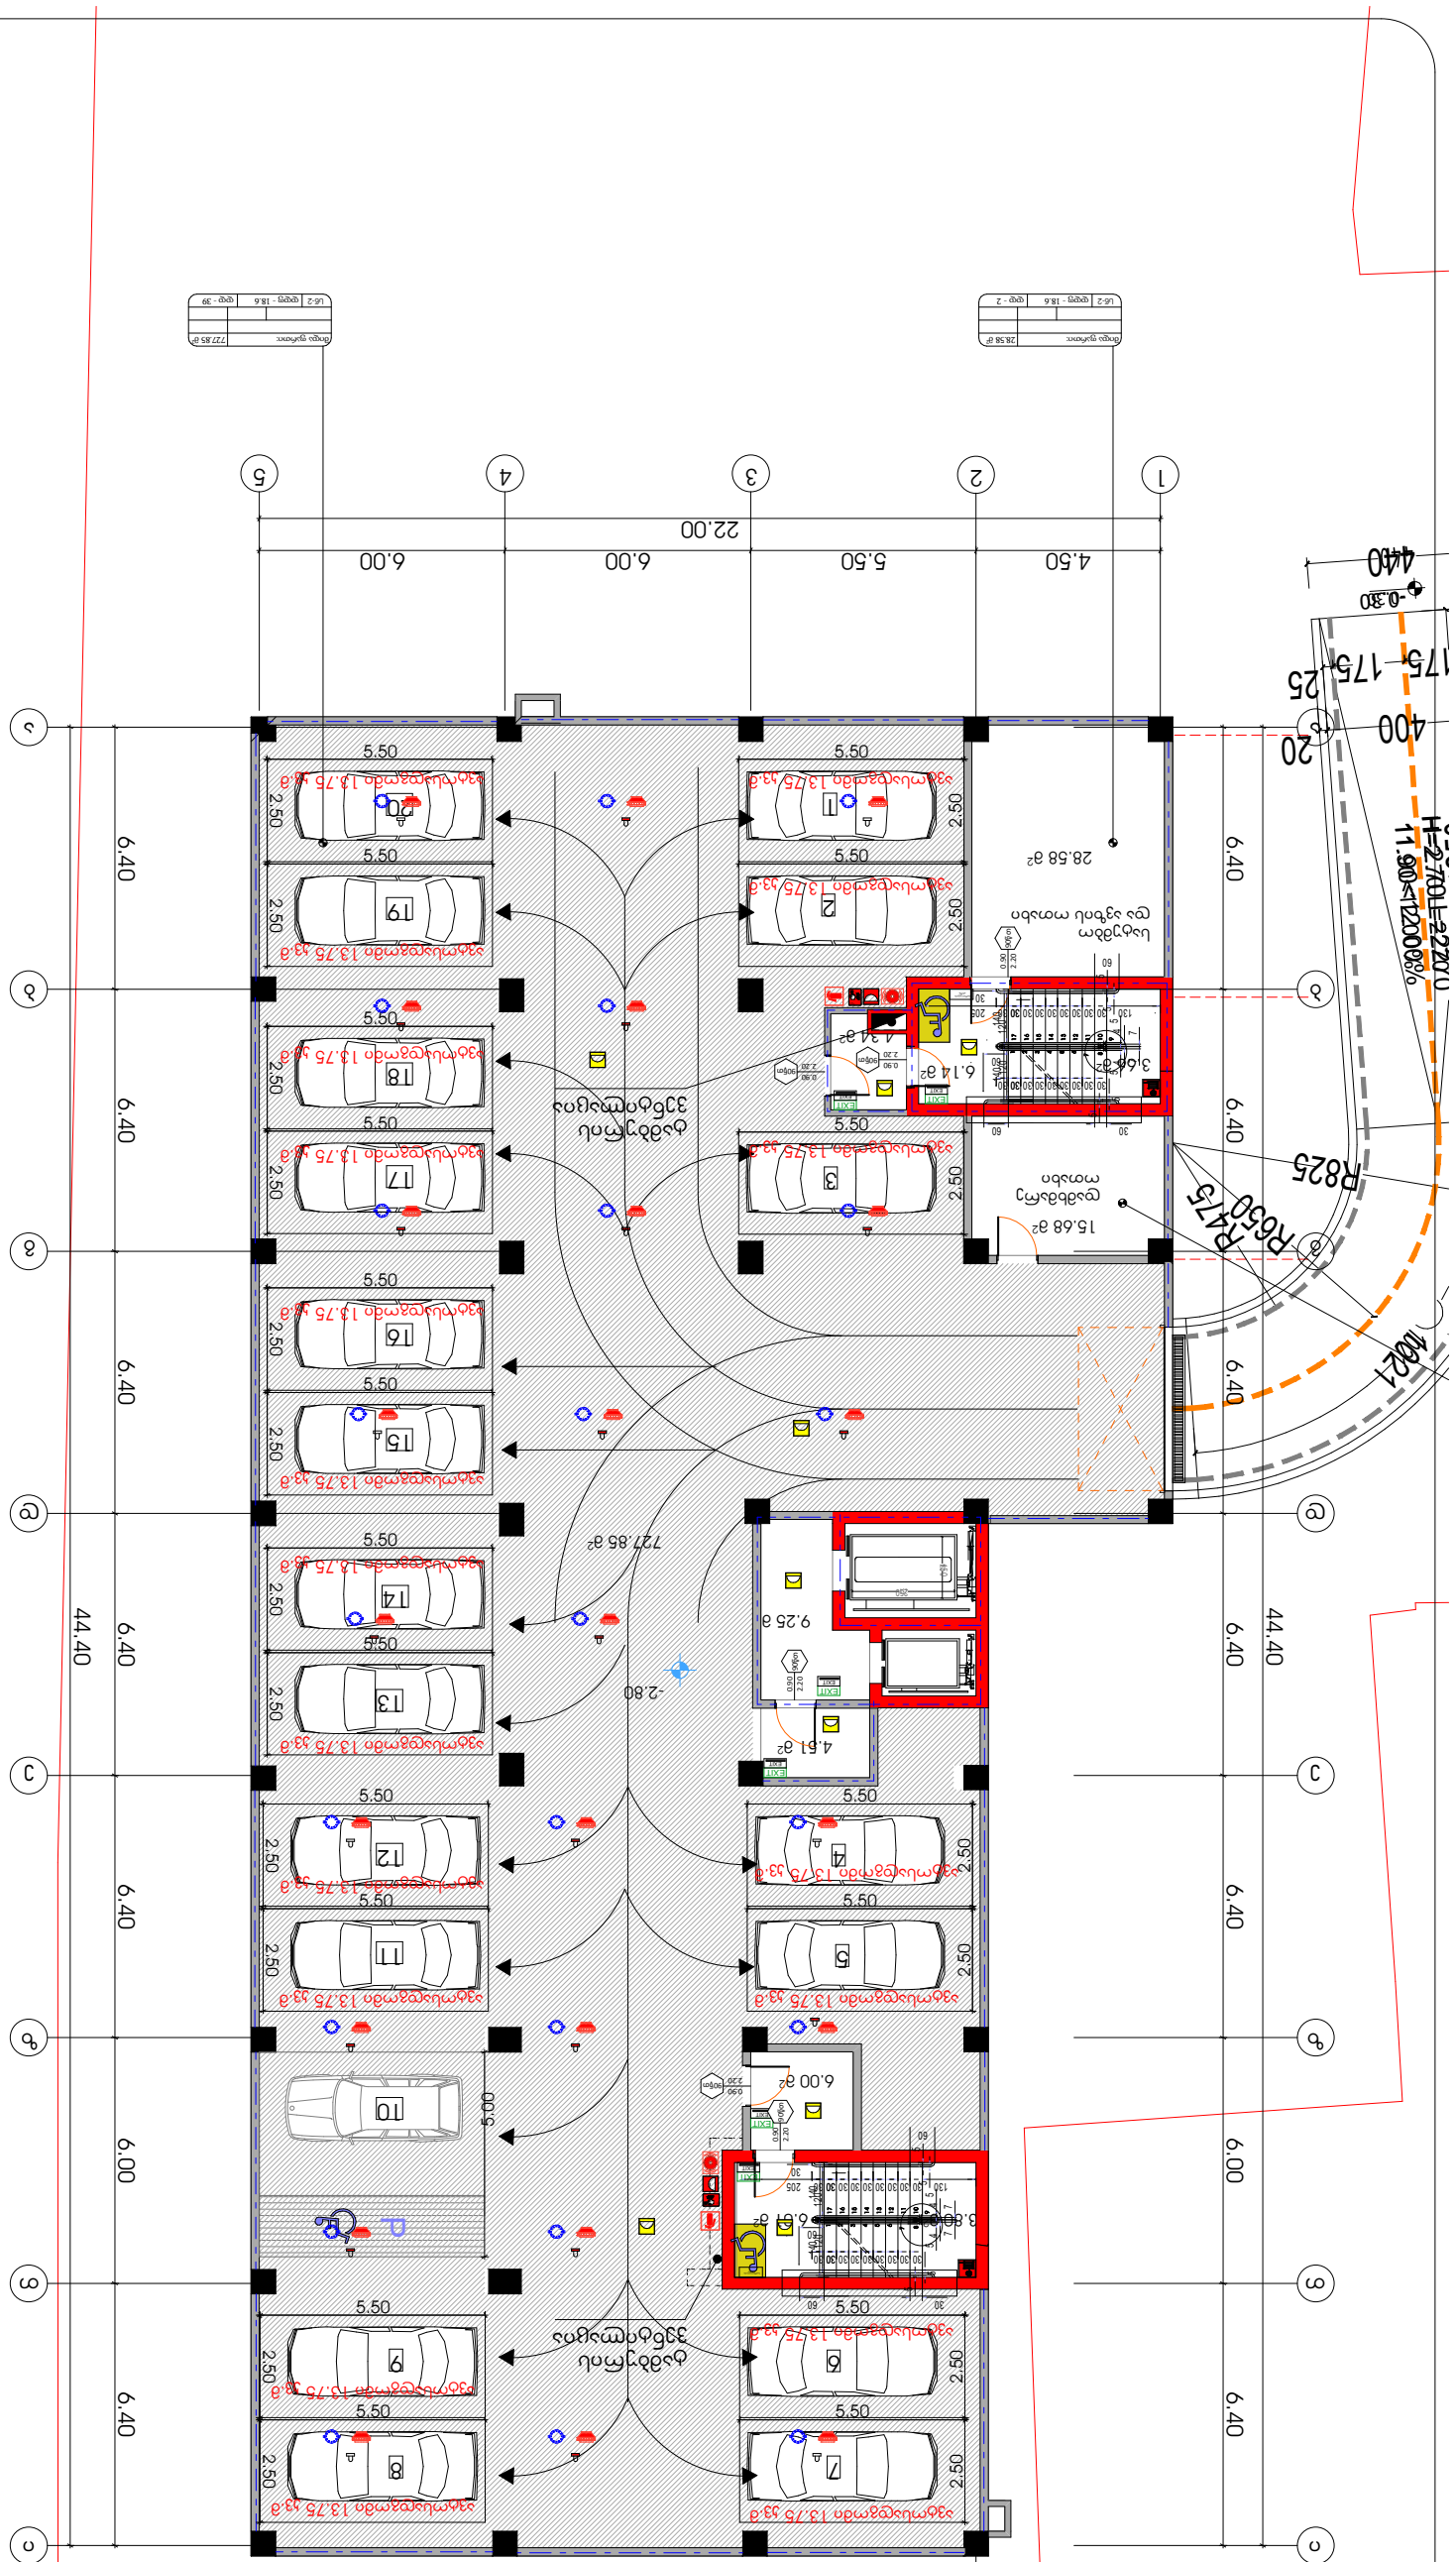
1
2
3
4
5
22.00
4.50
5.50
6.00
6.00
A
B
C
D
6.40
44.40
-2.80
-0.30
4.00
1.75
1.75
25
R650
R475
R825
R821
11.90%
H=2.70
H=2.22
20
15.68 м²
28.58 м²
727.85 м²
4.61 м²
9.25 м²
6.14 м²
4.34 м²
3.06 м²
6.00 м²
3.60 м²
Паркомясто 13.75 м.в
Паркомясто 13.75 м.в
Паркомясто 13.75 м.в

ავტოსადგომის გეგმა 0.00 ნიშნულზე. აბსოლუტური ნიშნული 0.00=382.00

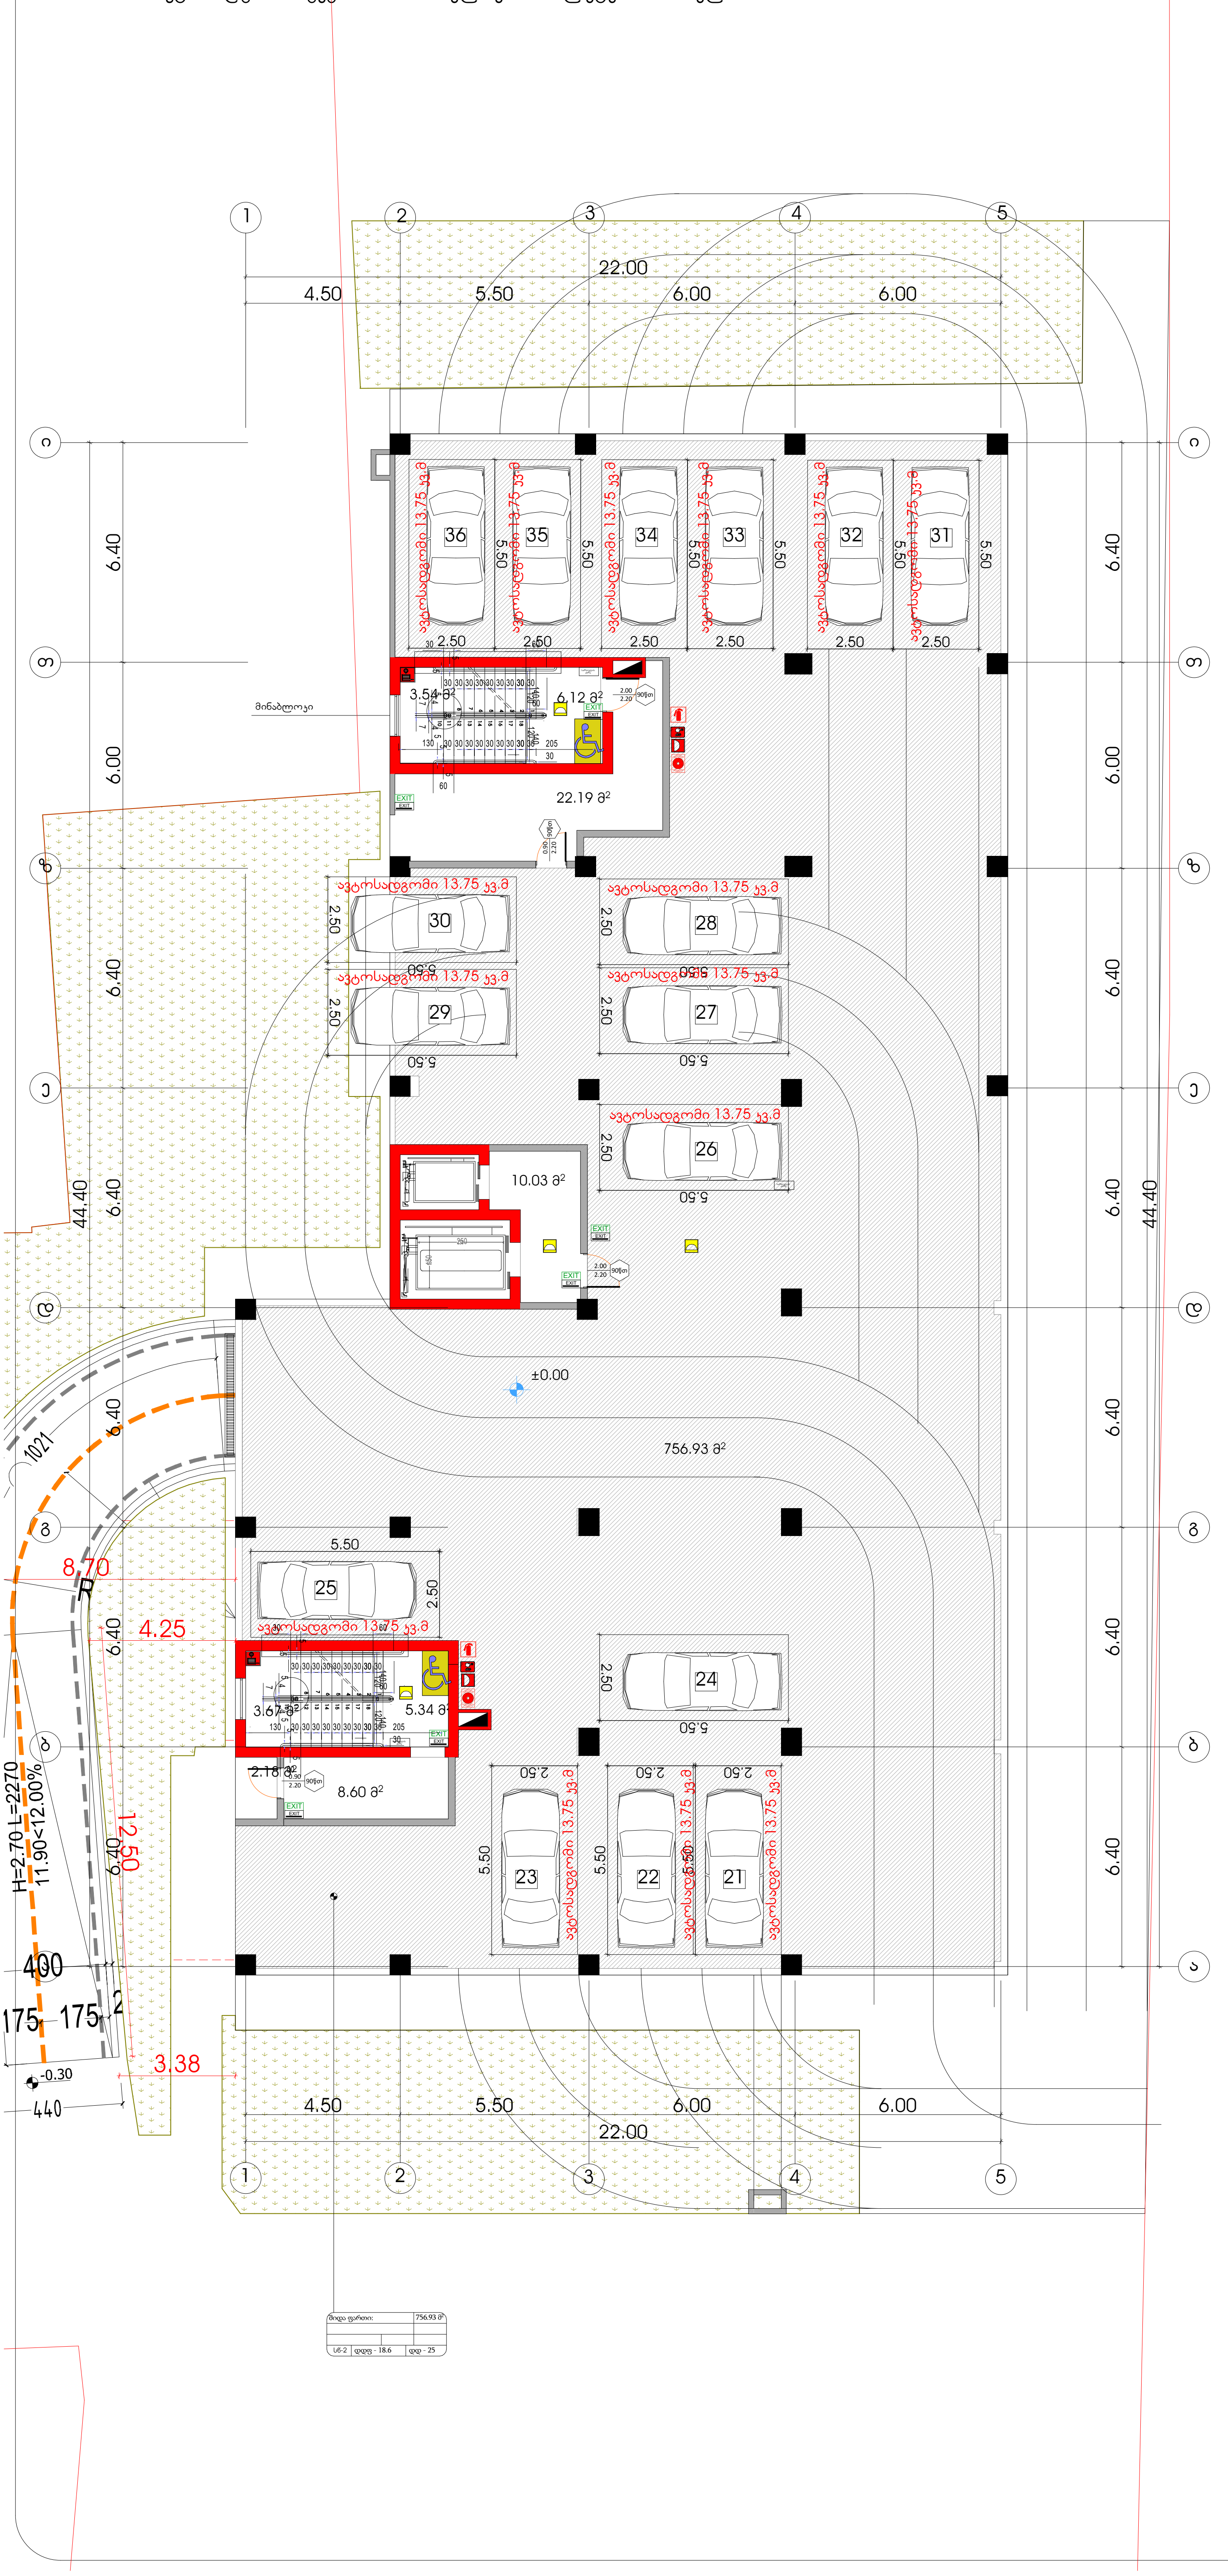

პირობითი ნიშნები

მისაწვდომი სვლაგეზი

მოსატრიალებელი სივრცეები

ვარიანტი 1

ვარიანტი 2

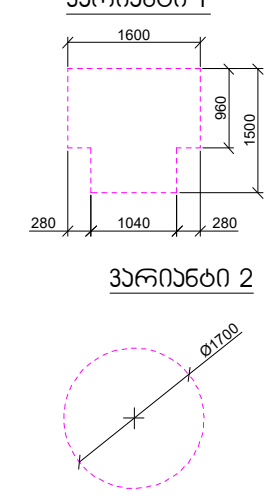

კარის წინ თავისუფალი სივრცე

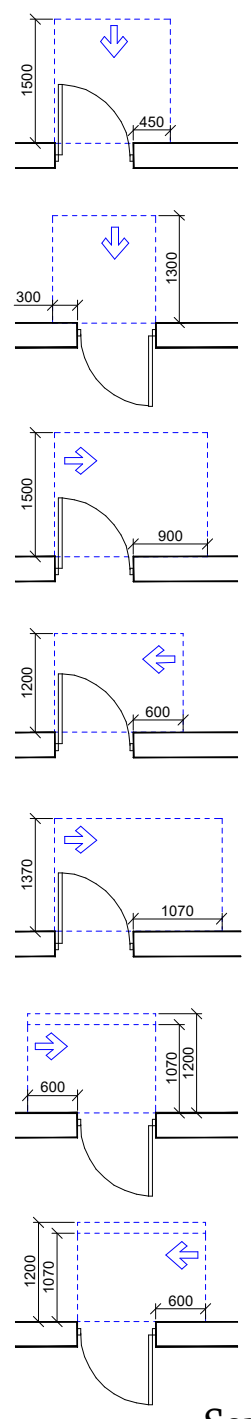

თავისუფალი სივრცე კართან მანევრირებისთვის - ანჯამიანი კარი წინიდან მისაწვდომი - გამოწევით გაღება

თავისუფალი სივრცე კართან მანევრირებისთვის - ანჯამიანი კარი წინიდან მისაწვდომი - მიწოლით გაღება

თავისუფალი სივრცე კართან მანევრირებისთვის - ანჯამიანი კარი ანჯამის მხრიდან მისაწვდომი - გამოწევით გაღება

თავისუფალი სივრცე კართან მანევრირებისთვის - ანჯამიანი კარი საკეტის მხრიდან მისაწვდომი - გამოწევით გაღება

თავისუფალი სივრცე კართან მანევრირებისთვის - ანჯამიანი კარი ანჯამის მხრიდან მისაწვდომი - გამოწევით გაღება

თავისუფალი სივრცე კართან მანევრირებისთვის - ანჯამიანი კარი საკეტის მხრიდან მისაწვდომი - მიწოლით გაღება 120 მმ. თუ მოწყობილია მიმხურავი

თავისუფალი სივრცე კართან მანევრირებისთვის - ანჯამიანი კარი ანჯამის მხრიდან მისაწვდომი - მიწოლით გაღება 120 მმ. თუ მოწყობილია მიმხურავი

SeniSvnebi

1. იატაკის ზედაპირები მოეწყობა ისე, რომ იქნება მდგრადი, მყარი და არასრიალა.
2. განათების სამართავები , ელექტრო გამანაწილებლები , ელექტრო ჩამრთველები და დენსართები , ტემპერატურის მარეგულირებლები , მოწყობილობების სამართავები , წყალსადენი სისტემის მოწყობილობების მარეგულირებლები და დამცავი და ორმხრივი საკომუნიკაციო სისტემების სამართავები "ა" ტიპის ერთეულში მოეწყობა სტანდარტის 309–ე ქვეთავის შესაბამისად ".
3. სინათლის ჩამრთველები , ელექტრო ჩამრთველები , დენსართები , ტემპერატურის მარეგულირებლები , ელექტრო გამანაწილებლები , და უსაფრთხოების ან შიდასაკომუნიკაციო სისტემების სამართავები "ბ" ტიპის ერთეულებში მოეწყობა სტანდარტის 309.2 და 1104.1.1 ქვეთავების მიხედვით.

ფორმატი	დაკვეთა №	ფაილის სახელი
A-2		

ექსპლიკაცია:

ავტოსადგომის ფართობი	756.93	კვ.მ
კიბის უჯრედი	52. 28	კვ.მ

პირობითი აღნიშვნები

საკადასტრო საზღვარი

კ2-ის საანგარიშო კროკი

პროექტის სახელწოდება

ქალაქი თბილისი, ბერი გაბრიელ სალოსის გამზირის VI ჩიხი №1 ქალაქი თბილისი, ბერი გაბრიელ სალოსის გამზირი IV ჩიხი №1-ის მიმდებარედ მრავალბინიანი საცხოვრებელი სახლის პროექტი

	გვარი	ხელმოწერა
დირექტორი		
არქიტექტორი	კ.დგებუაძე	

მისამართი

ქალაქი თბილისი, ბერი გაბრიელ სალოსის გამზირის VI ჩიხი №1 ქალაქი თბილისი, ბერი გაბრიელ სალოსის გამზირი IV ჩიხი №1-ის მიმდებარედ

შპს პიტსტოპი

მასშტაბი	1:100	ავტოსადგომის გეგმა 0.00 ნიშნულზე. აბსოლუტური ნიშნული 0.00= 382.00
თარიღი	2022	
სტადია	ფურცელი	ფურცლები
პრ.	5	

II სართულის გეგმა 2.99 ნიშნული

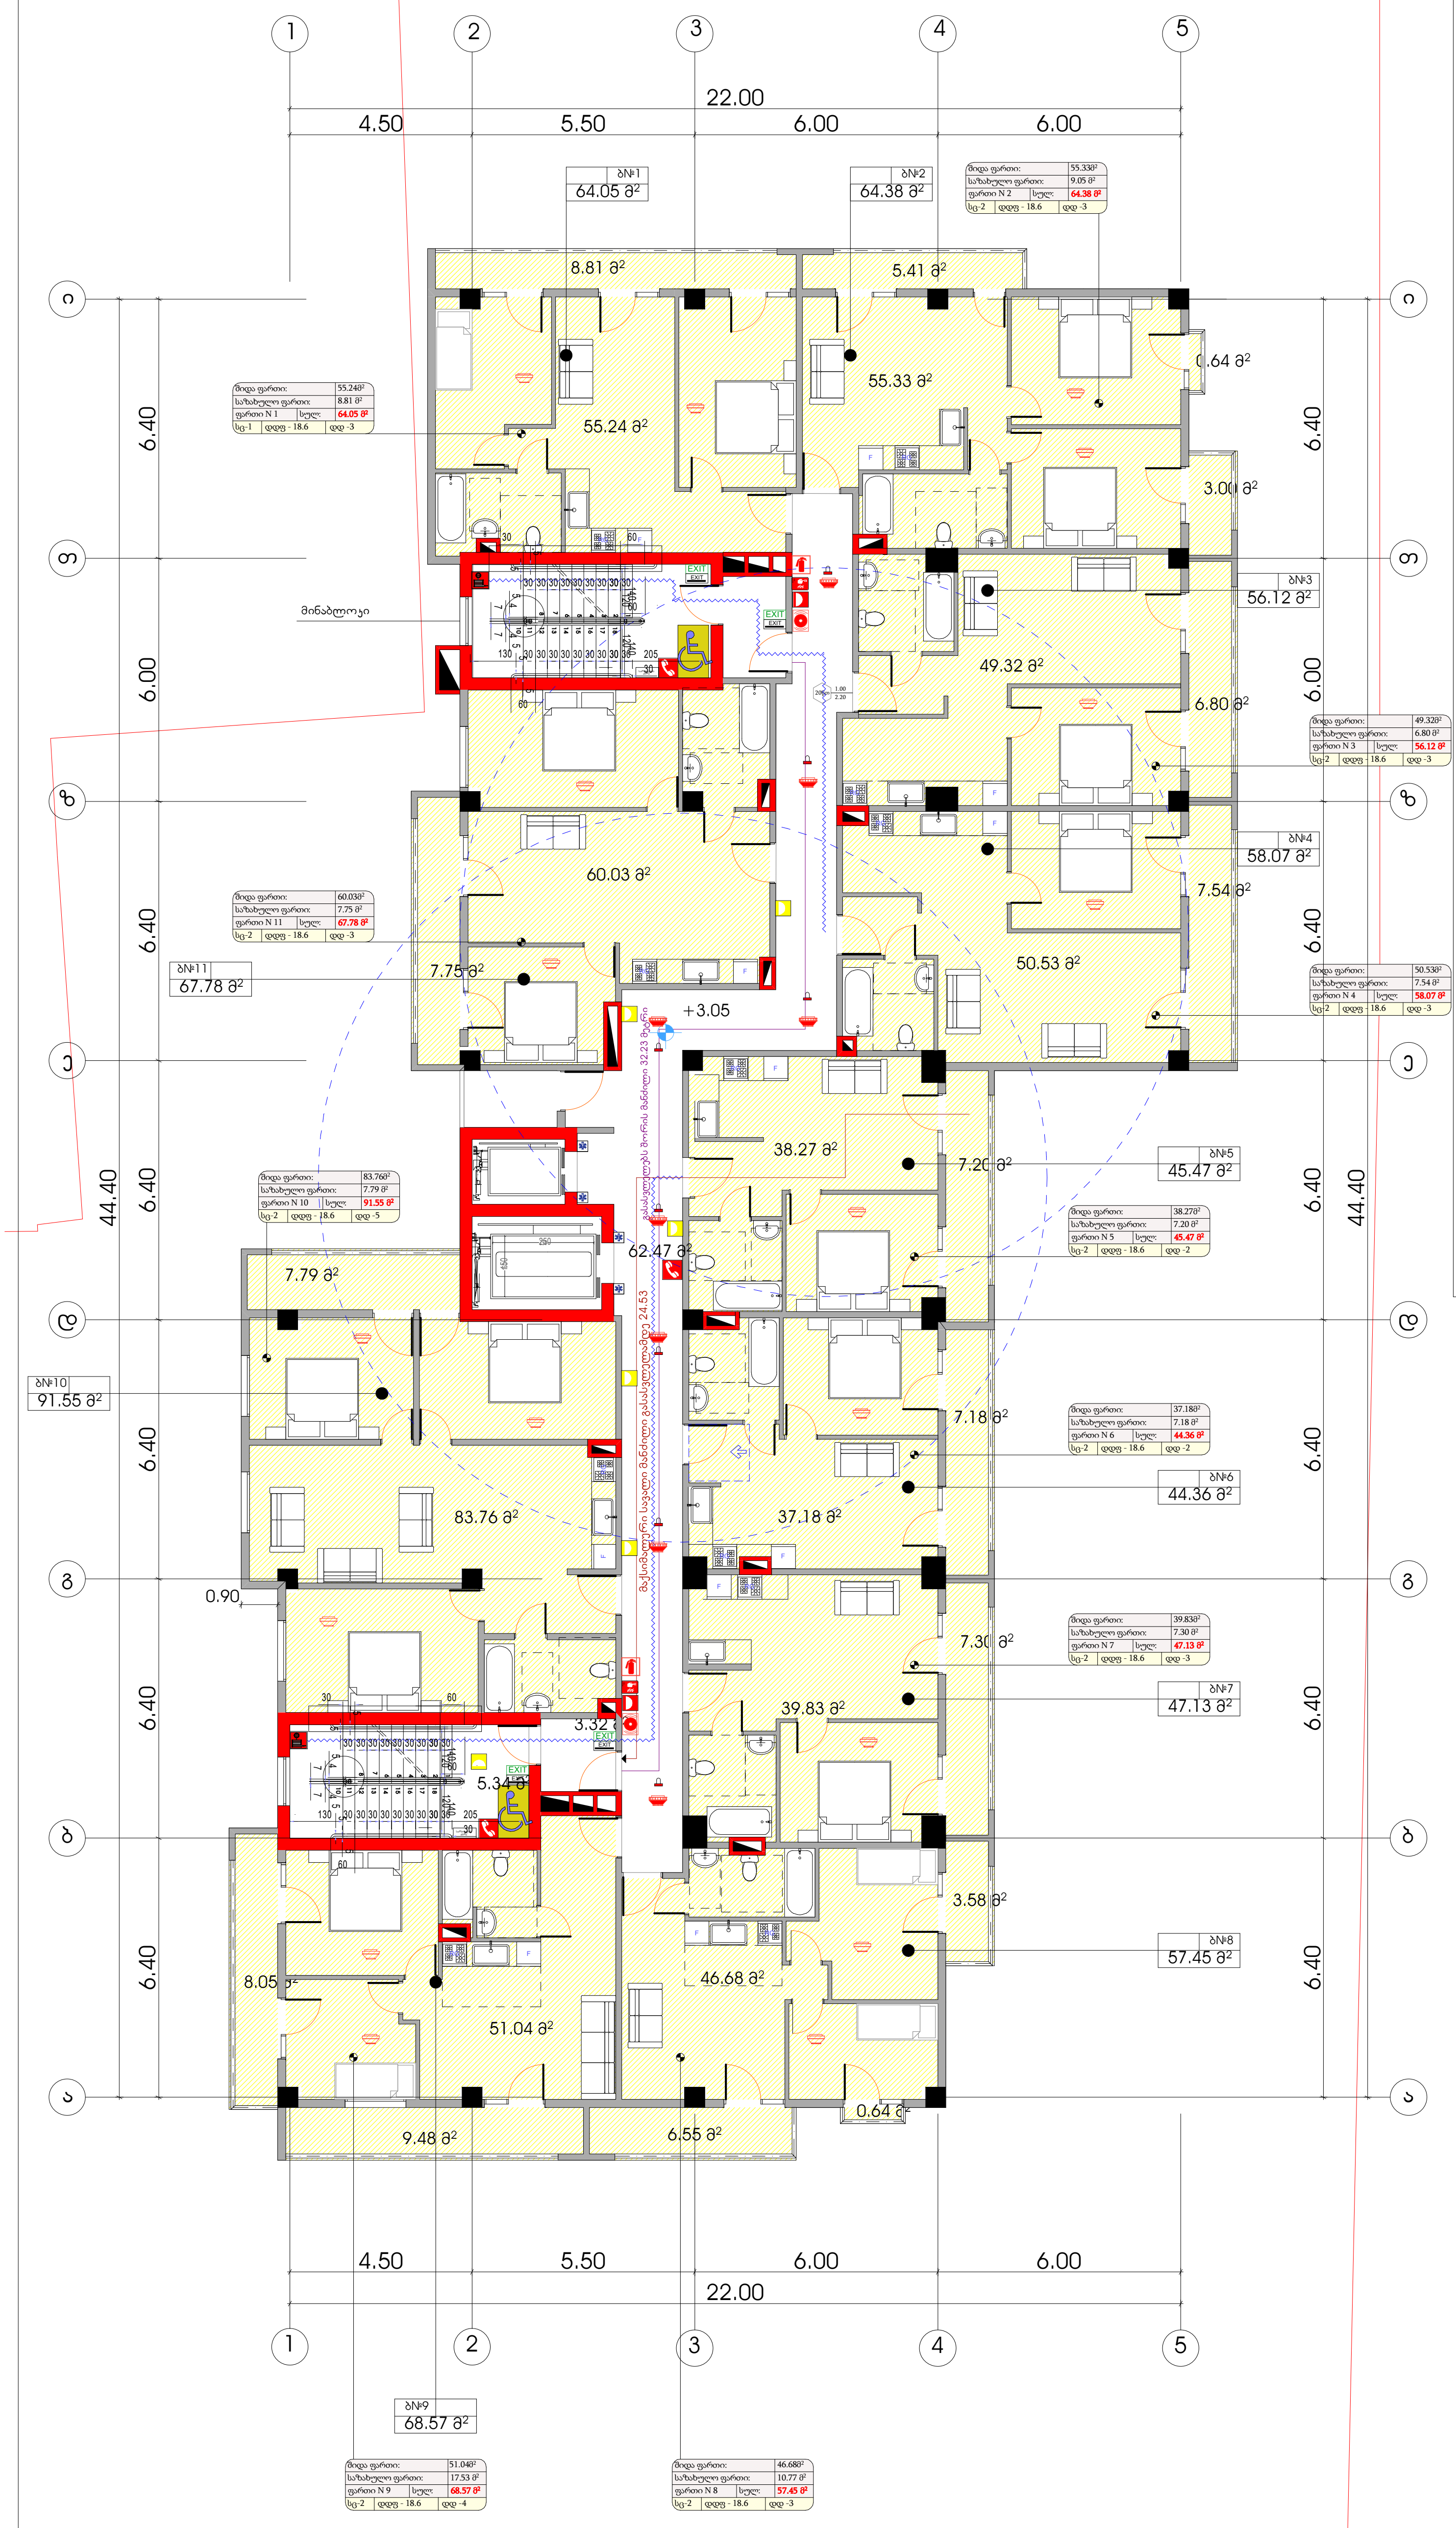

პირობითი ნიშნები

მისაწვდომი სვლაგეზი

მოსატრიალებელი სივრცეები

ვარიანტი 1

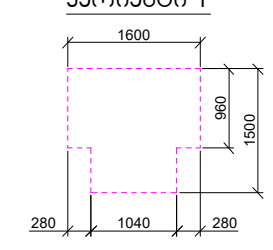

ვარიანტი 2

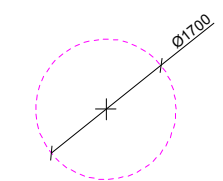

კარის წინ თავისუფალი სივრცე

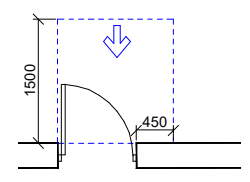

თავისუფალი სივრცე კართან მანევრირებისთვის
- ანჯამიანი კარი
წინიდან მისაწვდომი - გამოწევით გაღება

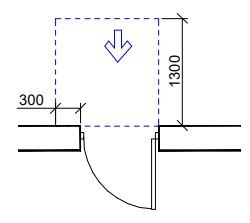

თავისუფალი სივრცე კართან მანევრირებისთვის
- ანჯამიანი კარი
წინიდან მისაწვდომი - მიწოლით გაღება

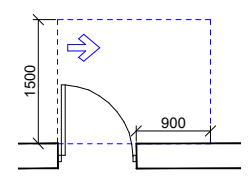

თავისუფალი სივრცე კართან მანევრირებისთვის
- ანჯამიანი კარი
ანჯამის მხრიდან მისაწვდომი - გამოწევით გაღება

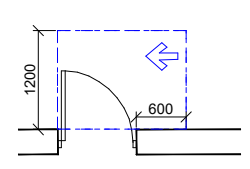

თავისუფალი სივრცე კართან მანევრირებისთვის
- ანჯამიანი კარი
საკეტის მხრიდან მისაწვდომი - გამოწევით გაღება

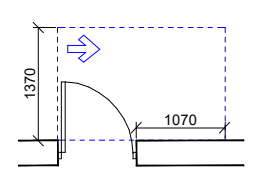

თავისუფალი სივრცე კართან მანევრირებისთვის
- ანჯამიანი კარი
ანჯამის მხრიდან მისაწვდომი - გამოწევით გაღება

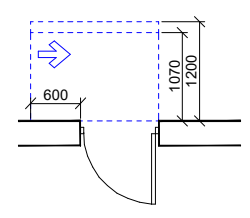

თავისუფალი სივრცე კართან მანევრირებისთვის
- ანჯამიანი კარი
საკეტის მხრიდან მისაწვდომი - მიწოლით გაღება
120 მინ. თუ მოწყობილია მიმხურავი

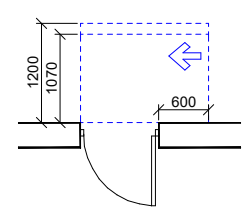

თავისუფალი სივრცე კართან მანევრირებისთვის
- ანჯამიანი კარი
ანჯამის მხრიდან მისაწვდომი - მიწოლით გაღება
120 მინ. თუ მოწყობილია მიმხურავი

შენიშვნები

1. იატაკის ზედაპირები მოეწყობა ისე, რომ იქნება მდგრადი, მყარი და არასრიალა.
2. განათების სამართავები, ელექტრო გამანაწილებლები, ელექტრო ჩამრთველები და დენსართები, ტემპერატურის მარეგულირებლები, მოწყობილობების სამართავები, წყალსადენი სისტემის მოწყობილობების მარეგულირებლები და დამცავი და ორმხრივი საკომუნიკაციო სისტემების სამართავები "ა" ტიპის ერთეულში მოეწყობა სტანდარტის 309–ე ქვეთავის შესაბამისად ".
3. სინათლის ჩამრთველები, ელექტრო ჩამრთველები, დენსართები, ტემპერატურის მარეგულირებლები, ელექტრო გამანაწილებლები, და უსაფრთხოების ან შიდასაკომუნიკაციო სისტემების სამართავები "ბ" ტიპის ერთეულებში მოეწყობა სტანდარტის 309.2 და 1104.1.1 ქვეთავების მიხედვით.

ფორმატი	დაკვეთა №	ფაილის სახელი
A-2		

ექსპლიკაცია:

საცხოვრებელი ფართობი	567.21	კვ.მ
კიბის უჯრედი	76.85	კვ.მ
საზაფხულო ფართობი	97.72	კვ.მ

პირობითი აღნიშვნები

საკადასტრო საზღვარი

კ2-ის საანგარიშო კროკი

პროექტის სახელწოდება

ქალაქი თბილისი, ბერი გაბრიელ სალოსის გამზირის VI ჩიხი №1 ქალაქი თბილისი, ბერი გაბრიელ სალოსის გამზირი IV ჩიხი №1-ის მიმდებარედ მრავალბინიანი საცხოვრებელი სახლის პროექტი

	გვარი	ხელმოწერა
დირექტორი		
არქიტექტორი	კ.დგებუაძე	

მისამართი

ქალაქი თბილისი, ბერი გაბრიელ სალოსის გამზირის VI ჩიხი №1
ქალაქი თბილისი, ბერი გაბრიელ სალოსის გამზირი IV ჩიხი №1-ის მიმდებარედ

შპს პიქსტოპი

მასშტაბი	1:100	II სართულის გეგმა 2.99 ნიშნული
თარიღი	2022	
სტადია	ფურცელი	ფურცლები
პრ.	6	


ვერტიკალური ნიშნები
მისაბმელი სქემები
ვერტიკალური სივრცეები
ვერტიკალური სივრცეების სქემები
ვერტიკალური 1
ვერტიკალური 2
ხანძრის დეტექტორი
ხანძრის ხელით ღილაკი
ხანძრის სიგნალიზაციის ბოლო
ხანძრის სიგნალიზაციის ბოლო
ხანძრის სიგნალიზაციის ბოლო

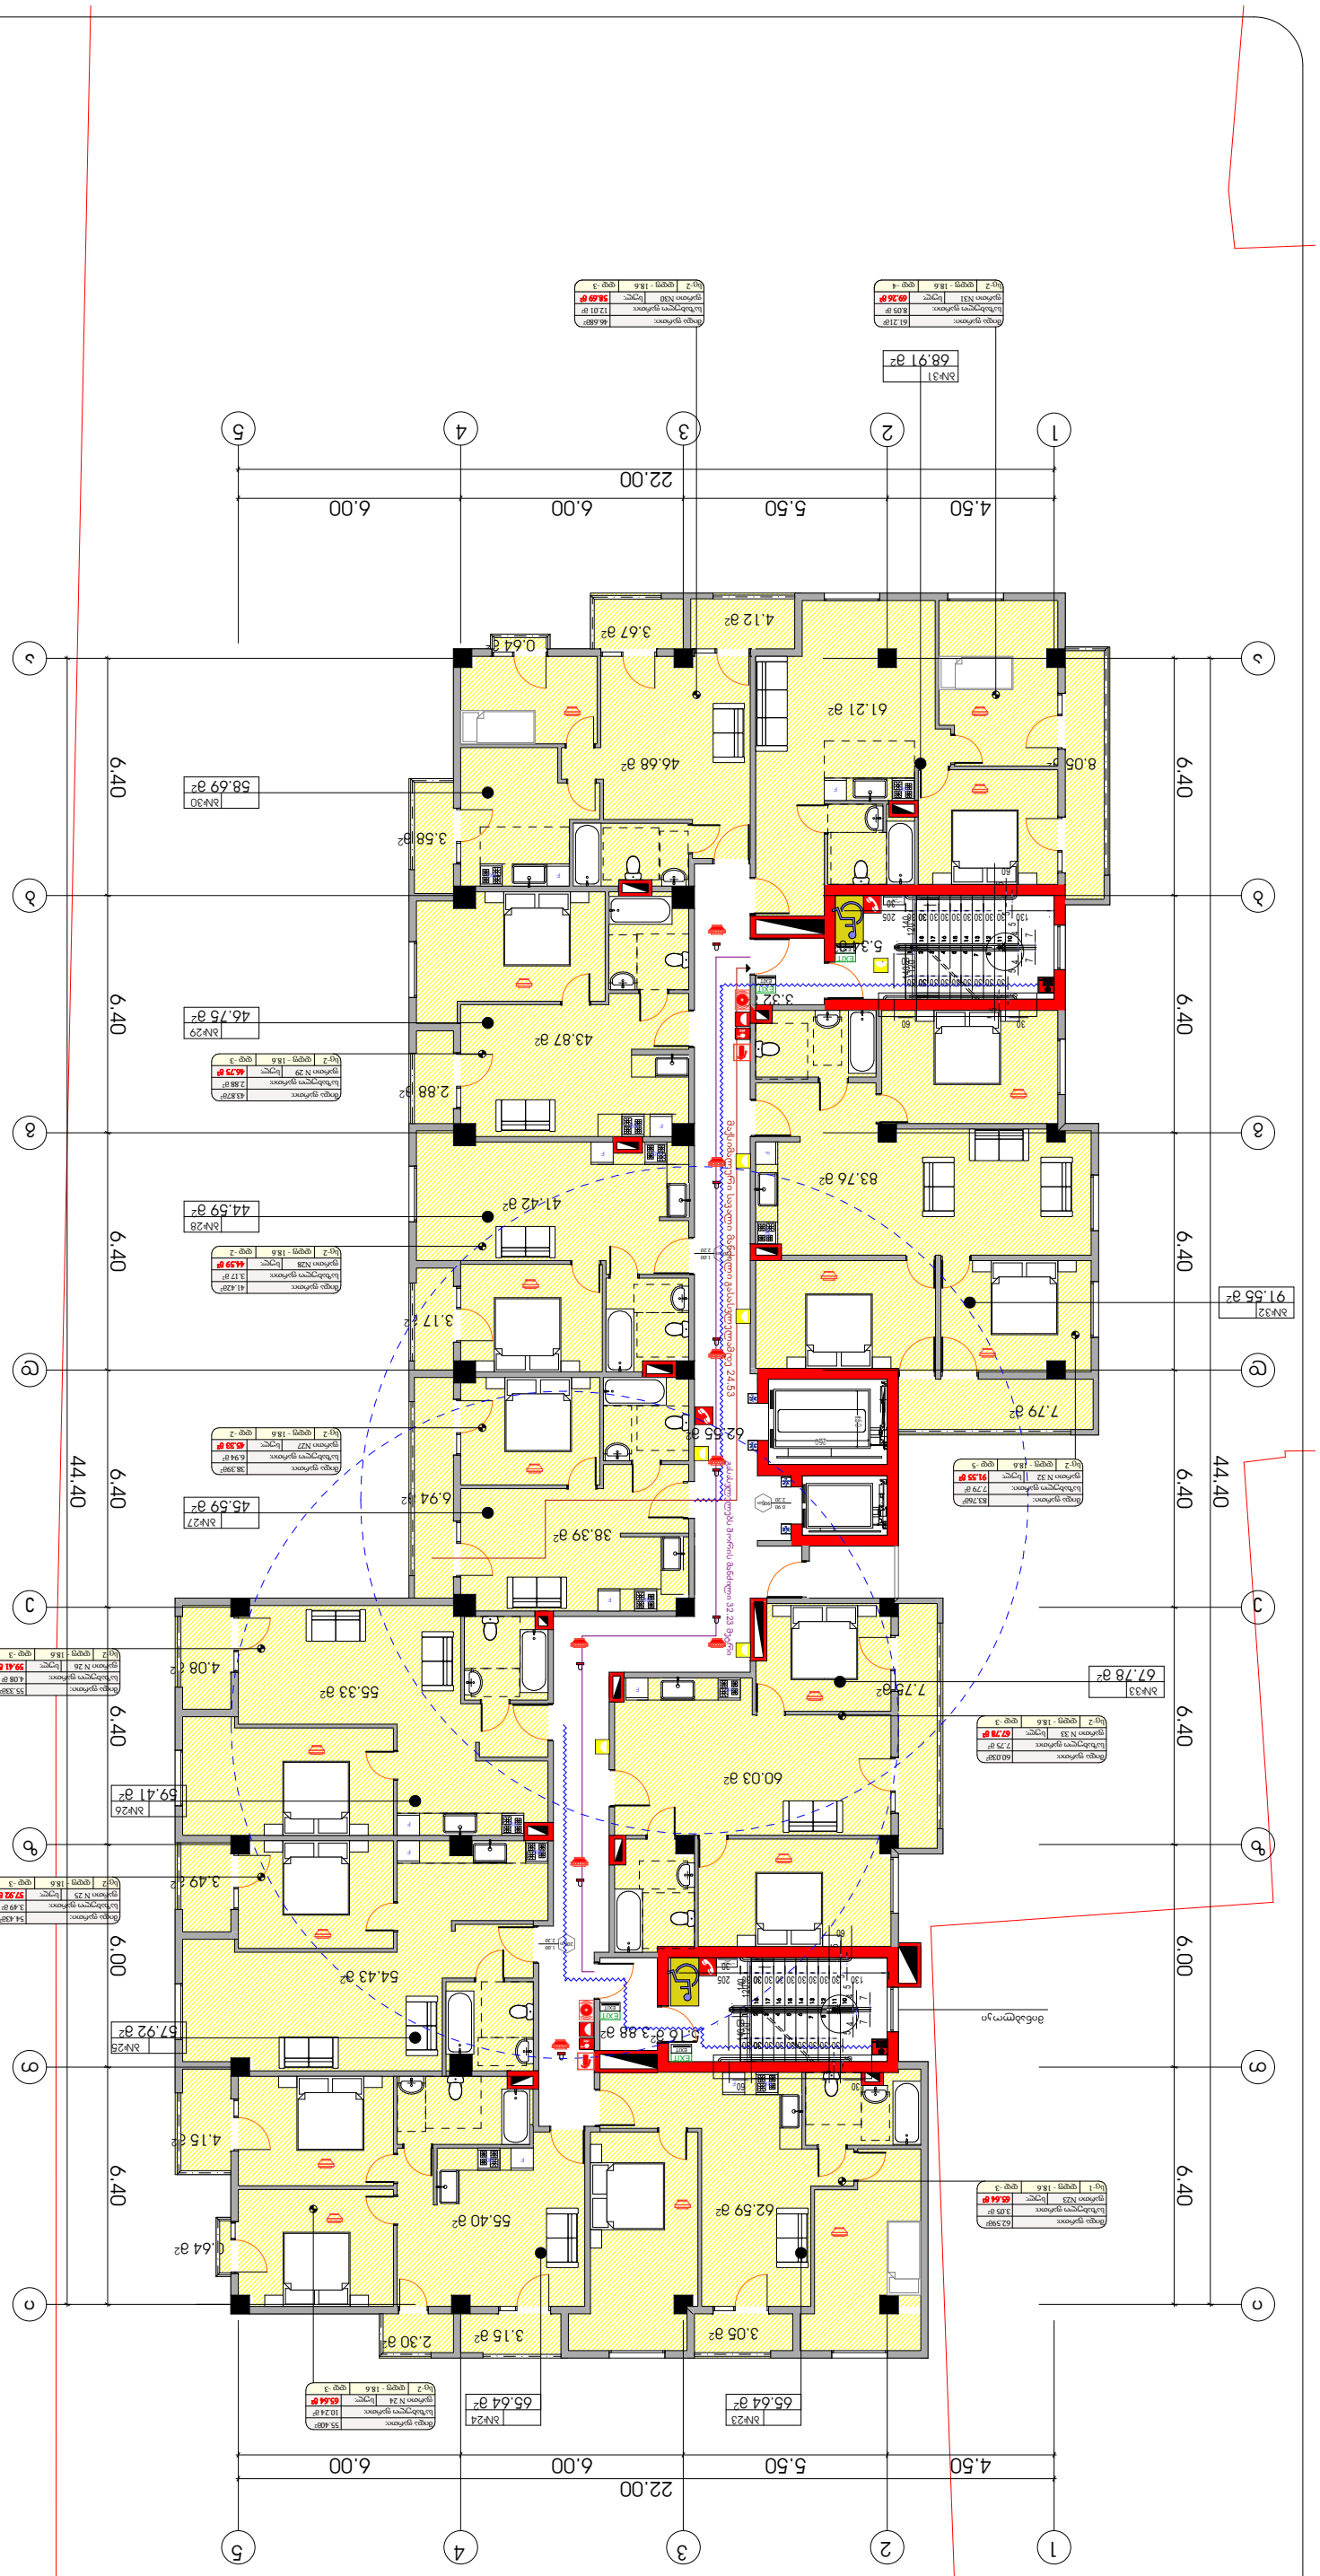
IV სართულის 9.09 ნაბიჯის გეგმა
1
2
3
4
5
22.00
4.50
5.50
6.00
6.00
ა
ბ
გ
დ
ე
ვ
ზ
44.40
6.40
6.00
ბინა 23
67.78 მ²
ბინა 24
65.64 მ²
ბინა 25
59.41 მ²
ბინა 26
59.41 მ²
ბინა 27
45.59 მ²
ბინა 28
44.59 მ²
ბინა 29
46.75 მ²
ბინა 30
58.69 მ²
ბინა 31
68.91 მ²
ბინა 32
91.55 მ²
ბინა 33
67.78 მ²
ბინა 34
91.55 მ²
ბინა 35
65.66 მ²
ბინა 36
57.92 მ²
ბინა 37
54.43 მ²
ბინა 38
65.64 მ²
ბინა 39
65.38 მ²
ბინა 40
45.59 მ²
ბინა 41
44.59 მ²
ბინა 42
46.75 მ²
ბინა 43
58.69 მ²
ბინა 44
68.91 მ²
ბინა 45
91.55 მ²
ბინა 46
67.78 მ²
ბინა 47
65.64 მ²
ბინა 48
57.92 მ²
ბინა 49
54.43 მ²
ბინა 50
65.38 მ²
ბინა 51
45.59 მ²
ბინა 52
44.59 მ²
ბინა 53
46.75 მ²
ბინა 54
58.69 მ²
ბინა 55
68.91 მ²
ბინა 56
91.55 მ²
ბინა 57
67.78 მ²
ბინა 58
65.64 მ²
ბინა 59
57.92 მ²
ბინა 60
54.43 მ²
ბინა 61
65.38 მ²
ბინა 62
45.59 მ²
ბინა 63
44.59 მ²
ბინა 64
46.75 მ²
ბინა 65
58.69 მ²
ბინა 66
68.91 მ²
ბინა 67
91.55 მ²
ბინა 68
67.78 მ²
ბინა 69
65.64 მ²
ბინა 70
57.92 მ²
ბინა 71
54.43 მ²
ბინა 72
65.38 მ²
ბინა 73
45.59 მ²
ბინა 74
44.59 მ²
ბინა 75
46.75 მ²
ბინა 76
58.69 მ²
ბინა 77
68.91 მ²
ბინა 78
91.55 მ²
ბინა 79
67.78 მ²
ბინა 80
65.64 მ²
ბინა 81
57.92 მ²
ბინა 82
54.43 მ²
ბინა 83
65.38 მ²
ბინა 84
45.59 მ²
ბინა 85
44.59 მ²
ბინა 86
46.75 მ²
ბინა 87
58.69 მ²
ბინა 88
68.91 მ²
ბინა 89
91.55 მ²
ბინა 90
67.78 მ²
ბინა 91
65.64 მ²
ბინა 92
57.92 მ²
ბინა 93
54.43 მ²
ბინა 94
65.38 მ²
ბინა 95
45.59 მ²
ბინა 96
44.59 მ²
ბინა 97
46.75 მ²
ბინა 98
58.69 მ²
ბინა 99
68.91 მ²
ბინა 100
91.55 მ²
ბინა 101
67.78 მ²
ბინა 102
65.64 მ²
ბინა 103
57.92 მ²
ბინა 104
54.43 მ²
ბინა 105
65.38 მ²
ბინა 106
45.59 მ²
ბინა 107
44.59 მ²
ბინა 108
46.75 მ²
ბინა 109
58.69 მ²
ბინა 110
68.91 მ²
46.75 მ²
ბინა 1044
58.69 მ²
ბინა 1045
68.91 მ²
ბინა 1046
91.55 მ²
ბინა 1047
67.78 მ²
ბინა 1048
65.64 მ²
ბინა 1049
57.92 მ²
ბინა 1050
54.43 მ²
ბინა 1051
65.38 მ²
ბინა 1052
45.59 მ²
ბინა 1053
44.59 მ²
ბინა 1054
46.75 მ²
ბინა 1055
58.69 მ²
ბინა 1056
68.91 მ²
ბინა 1057
91.55 მ²
ბინა 1058
67.78 მ²
ბინა 1059
65.64 მ²
ბინა 1060
57.92 მ²
ბინა 1061
54.43 მ²
ბინა 1062
65.38 მ²
ბინა 1063
45.59 მ²
ბინა 1064
44.59 მ²
ბინა 1065
46.75 მ²
ბინა 1066
58.69 მ²
ბინა 1067
68.91 მ²
ბინა 1068
91.55 მ²
ბინა 1069
67.78 მ²
ბინა 1070
65.64 მ²
ბინა 1071
57.92 მ²
ბინა 1072
54.43 მ²
ბინა

V სართულის გეგმა 12.14 ნიშნულზე

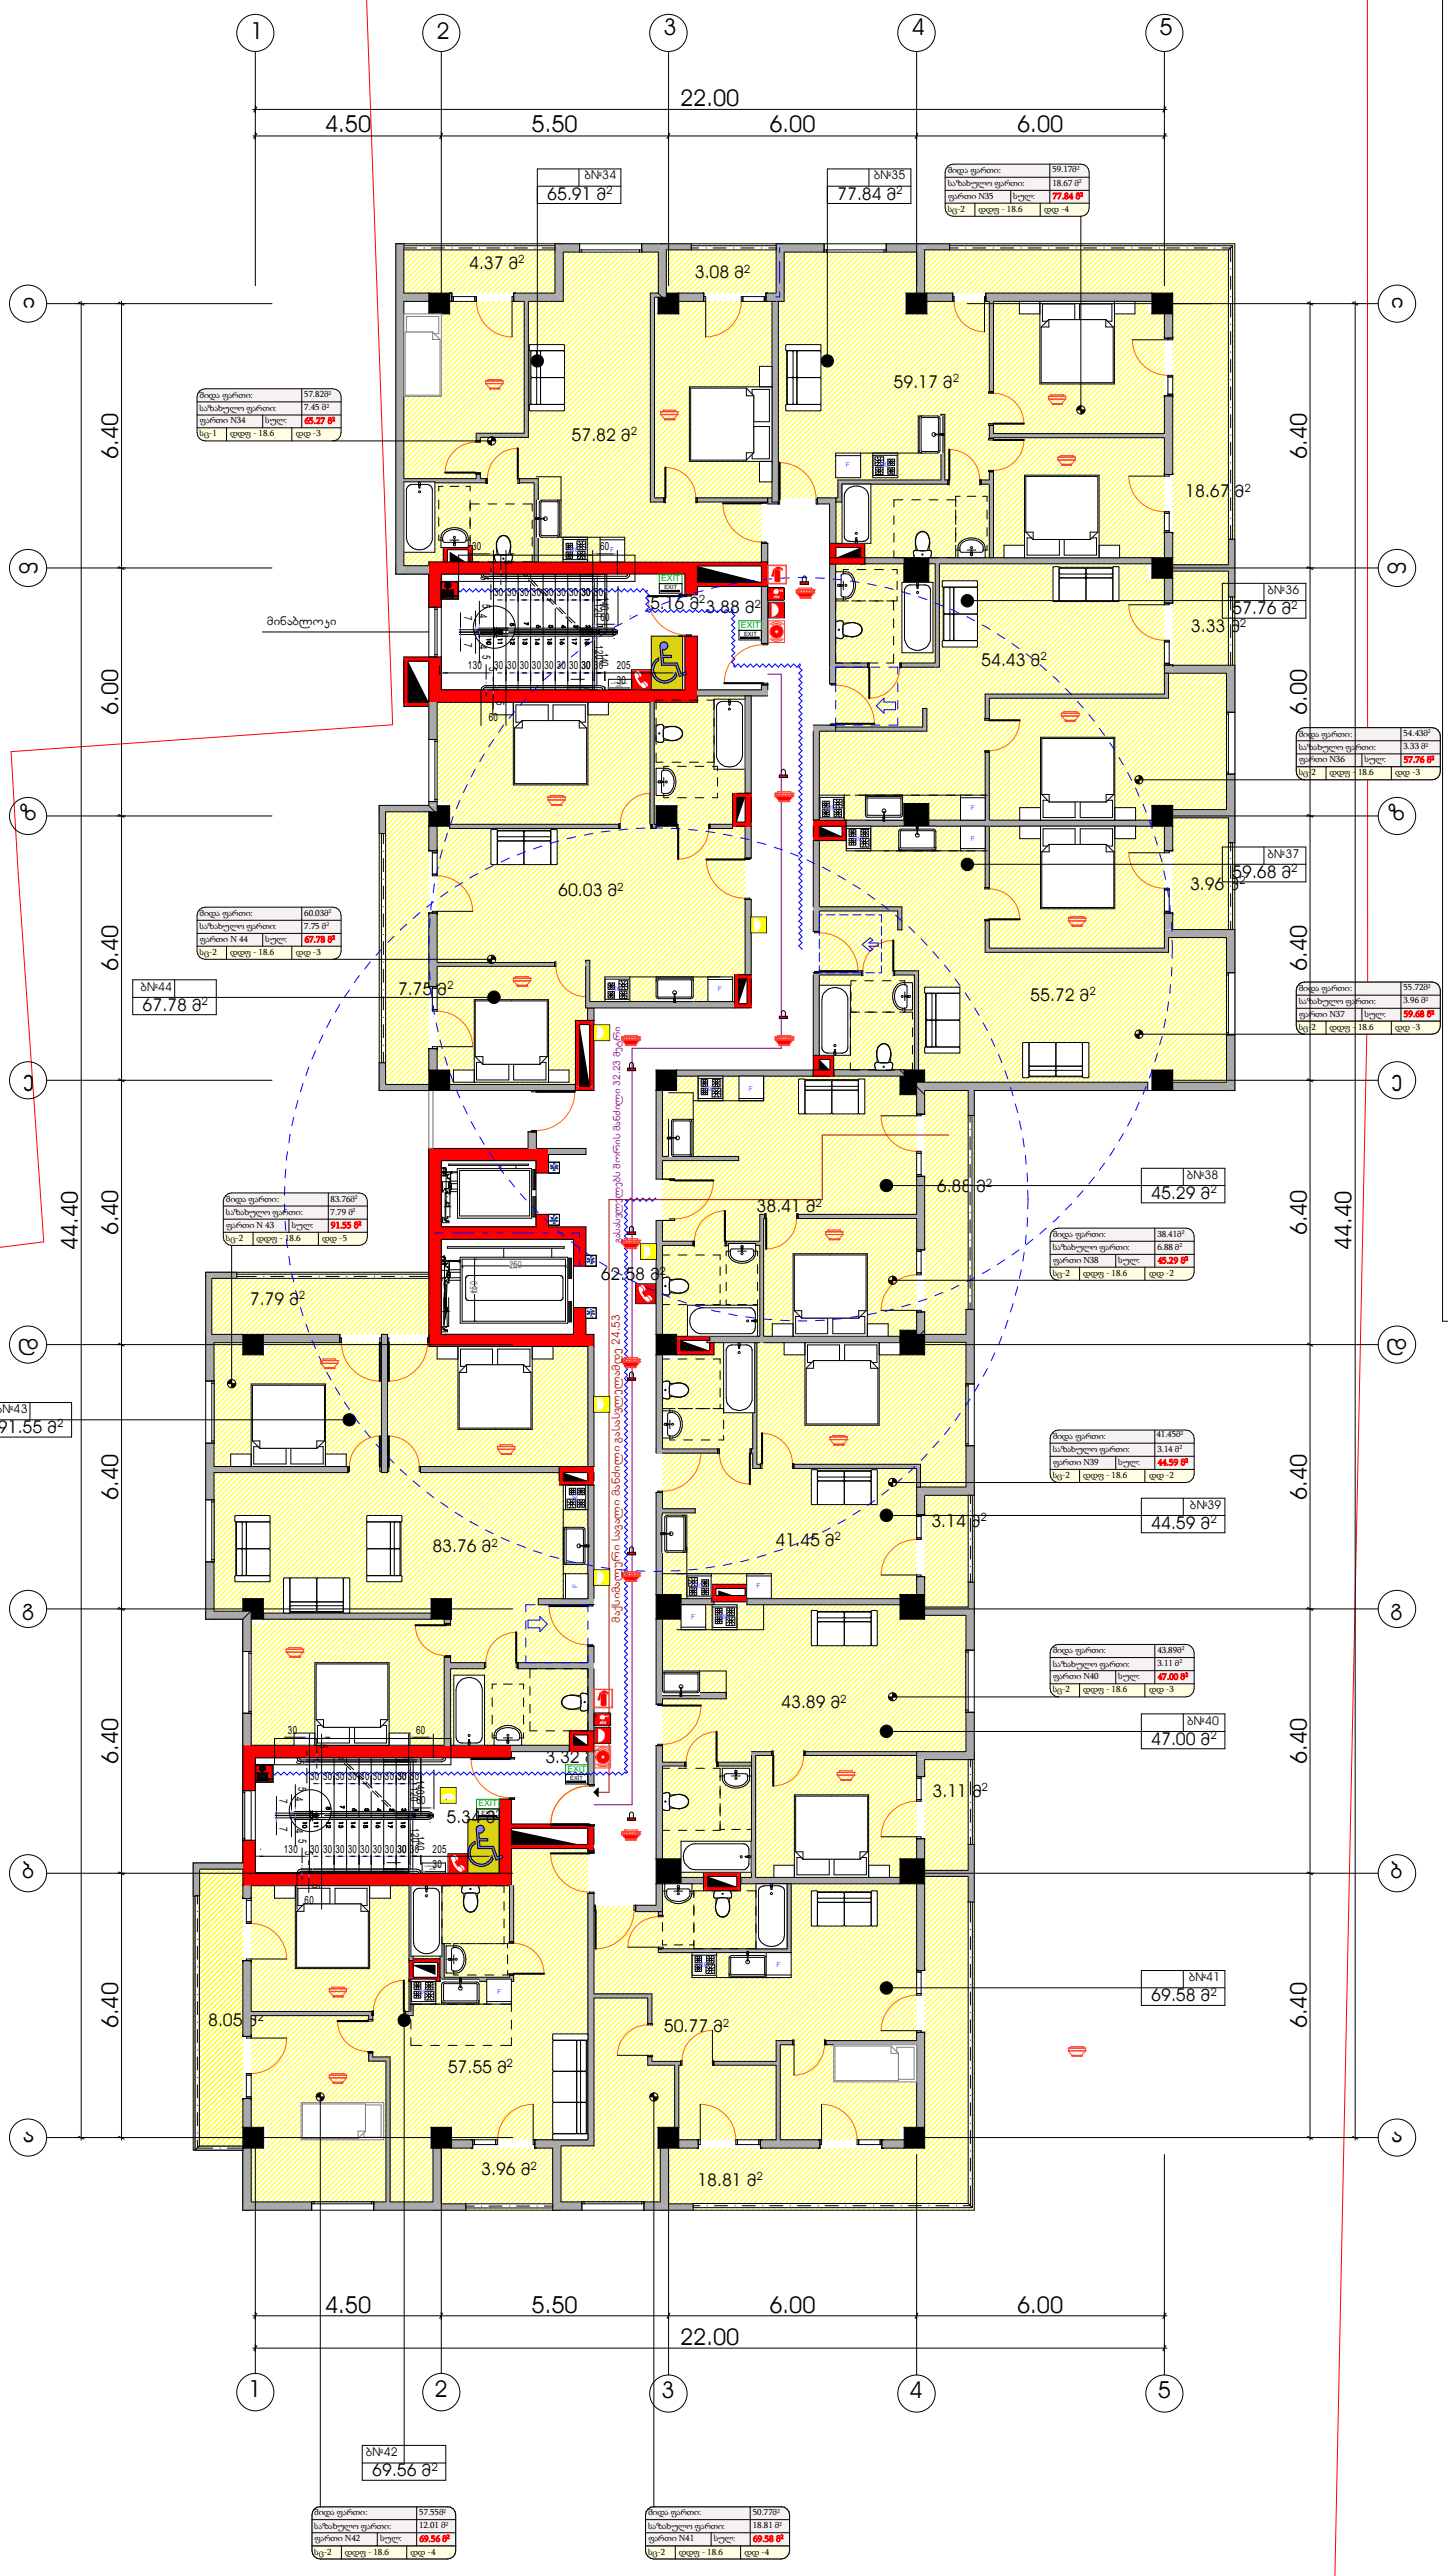

პირობითი ნიშნები

მისაწვდომი სივრცე

მოსატრიალებელი სივრცეები

ვარიანტი 1

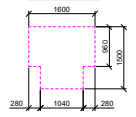

ვარიანტი 2

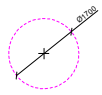

კარის წინ თავისუფალი სივრცე

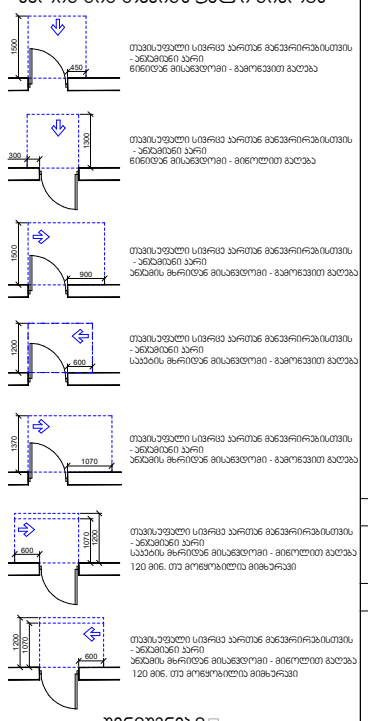

შენიშვნები

1. იატაკის ზედაპირები მოეწყობა ისე, რომ იქნება მდგრადი, მყარი და არასრიალა.
2. განათების სამართავები , ელექტრო გამანაწილებლები , ელექტრო ჩამრთველები და დენსართები , ტემპერატურის მარეგულირებლები , მოწყობილობების სამართავები , წყალსადენი სისტემის მოწყობილობების მარეგულირებლები და დამცავი და ორმხრივი საკომუნიკაციო სისტემების სამართავები "ა" ტიპის ერთეულში მოეწყობა სტანდარტის 309–ე ქვეთავის შესაბამისად ".
3. სინათლის ჩამრთველები , ელექტრო ჩამრთველები , დენსართები , ტემპერატურის მარეგულირებლები , ელექტრო გამანაწილებლები , და უსაფრთხოების ან შიდასაკომუნიკაციო სისტემების სამართავები "ბ" ტიპის ერთეულებში მოეწყობა სტანდარტის 309.2 და 1104.1.1 ქვეთავების მიხედვით.

ფორმატი	დაკვეთა №	ფაილის სახელი
A-2		

ექსპლიკაცია:

საცხოვრებელი ფართობი	603.00	კვ.მ
აივნის უკრედი	79.63	კვ.მ
საზაფხულო ფართობი	92.90	კვ.მ

პირობითი აღნიშვნები

საკადასტრო საზღვარი

კ2-ის საანგარიშო ჯროკი

პროექტის სახელწოდება

ქალაქი თბილისი, ბერი გაბრიელ სალოსის გამზირის VI ჩიხი №1 ქალაქი თბილისი, ბერი გაბრიელ სალოსის გამზირი IV ჩიხი №1-ის მიმდებარედ მრავალბინიანი საცხოვრებელი სახლის პროექტი

	გვარი	ხელმოწერა
დირექტორი		
არქიტექტორი	კ.დგებუაძე	

მისამართი

ქალაქი თბილისი, ბერი გაბრიელ სალოსის გამზირის VI ჩიხი №1
ქალაქი თბილისი, ბერი გაბრიელ სალოსის გამზირი IV ჩიხი №1-ის მიმდებარედ

შპს პიტსტოპი

მასშტაბი	1:100	V სართულის გეგმა 12.14 ნიშნულზე
თარიღი	2022	
სტადია	ფურცელი	ფურცლები
პრ.	9	

VI სართულის გეგმა 15.19 ნიშნულზე

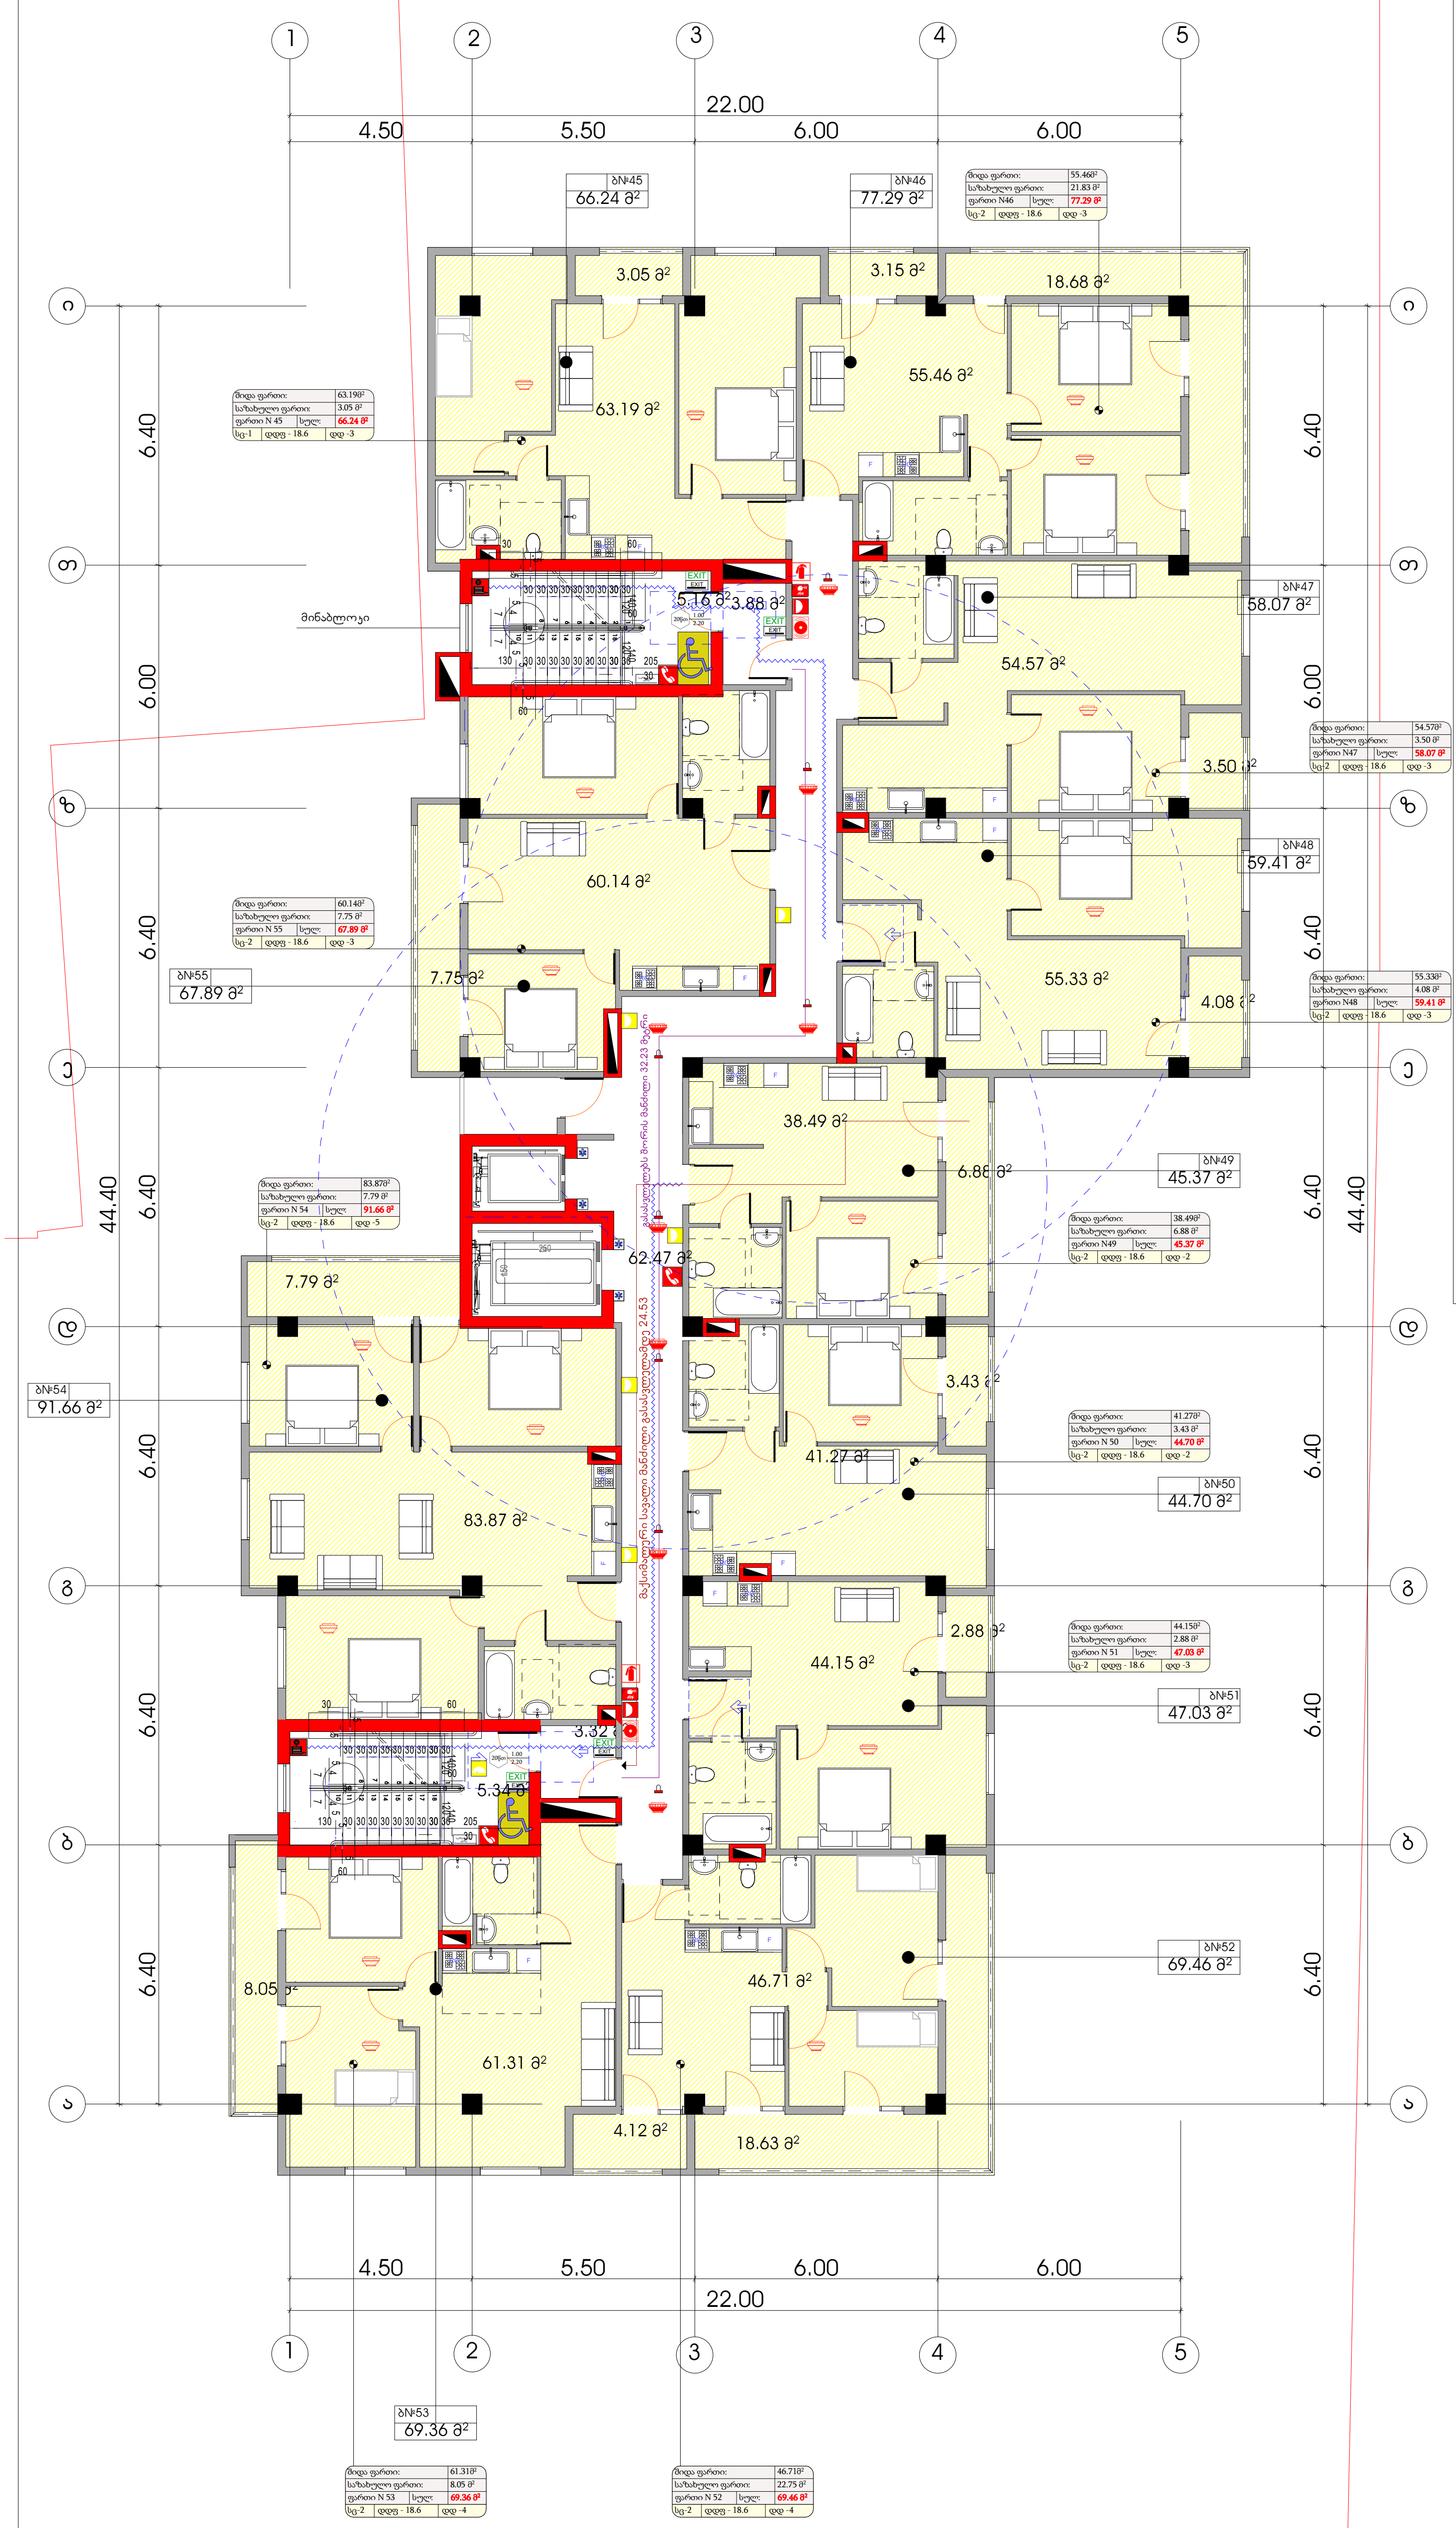

პირობითი ნიშნები

მისაწვდომი სვლაგეზი

მოსატრიალებელი სივრცეები

ვარიანტი 1

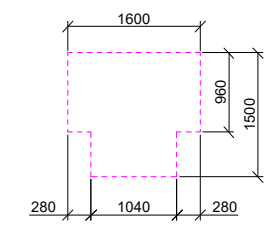

ვარიანტი 2

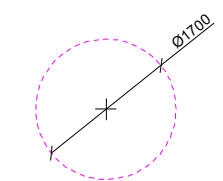

კარის წინ თავისუფალი სივრცე

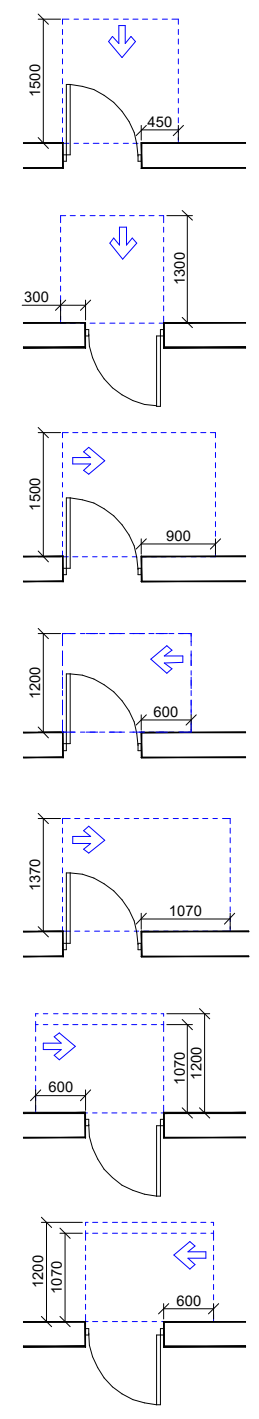

თავისუფალი სივრცე კართან მანევრირებისთვის - ანჯამიანი კარი წინიდან მისაწვდომი - გამოწევით გაღება

თავისუფალი სივრცე კართან მანევრირებისთვის - ანჯამიანი კარი წინიდან მისაწვდომი - მიწოლით გაღება

თავისუფალი სივრცე კართან მანევრირებისთვის - ანჯამიანი კარი ანჯამის მხრიდან მისაწვდომი - გამოწევით გაღება

თავისუფალი სივრცე კართან მანევრირებისთვის - ანჯამიანი კარი საკეტის მხრიდან მისაწვდომი - გამოწევით გაღება

თავისუფალი სივრცე კართან მანევრირებისთვის - ანჯამიანი კარი ანჯამის მხრიდან მისაწვდომი - გამოწევით გაღება

თავისუფალი სივრცე კართან მანევრირებისთვის - ანჯამიანი კარი საკეტის მხრიდან მისაწვდომი - მიწოლით გაღება 120 მინ. თუ მოწყობილია მიმხურავი

თავისუფალი სივრცე კართან მანევრირებისთვის - ანჯამიანი კარი ანჯამის მხრიდან მისაწვდომი - მიწოლით გაღება 120 მინ. თუ მოწყობილია მიმხურავი

შენიშვნები

1. იატაკის ზედაპირები მოეწყობა ისე, რომ იქნება მდგრადი, მყარი და არასრიალა.
2. განათების სამართავები, ელექტრო გამანაწილებლები, ელექტრო ჩამრთველები და დენსართები, ტემპერატურის მარეგულირებლები, მოწყობილობების სამართავები, წყალსადენი სისტემის მოწყობილობების მარეგულირებლები და დამცავი და ორმხრივი საკომუნიკაციო სისტემების სამართავები "ა" ტიპის ერთეულში მოეწყობა სტანდარტის 309–ე ქვეთავის შესაბამისად ".
3. სინათლის ჩამრთველები, ელექტრო ჩამრთველები, დენსართები, ტემპერატურის მარეგულირებლები, ელექტრო გამანაწილებლები, და უსაფრთხოების ან შიდასაკომუნიკაციო სისტემების სამართავები "ბ" ტიპის ერთეულებში მოეწყობა სტანდარტის 309.2 და 1104.1.1 ქვეთავების მიხედვით.

ფორმატი	დავალება №	ფაილის სახელი
A-2		

ექსპლიკაცია:

საცხოვრებელი ფართობი	604.49	კვ.მ
კიბის უჯრედი	79.63	კვ.მ
საზაფხულო ფართობი	91.99	კვ.მ

პირობითი აღნიშვნები

საკადასტრო საზღვარი

კ2-ის საანგარიშო კროკი

პროექტის სახელწოდება

ქალაქი თბილისი, ბერი გაბრიელ სალოსის გამზირის VI ჩიხი №1 ქალაქი თბილისი, ბერი გაბრიელ სალოსის გამზირი IV ჩიხი №1-ის მიმდებარედ მრავალბინიანი საცხოვრებელი სახლის პროექტი

	გვარი	ხელმოწერა
დირექტორი		
არქიტექტორი	კ.დგებუაძე	

მისამართი

ქალაქი თბილისი, ბერი გაბრიელ სალოსის გამზირის VI ჩიხი №1
ქალაქი თბილისი, ბერი გაბრიელ სალოსის გამზირი IV ჩიხი №1-ის მიმდებარედ

შპს პიტსტოპი

მასშტაბი	1:100	VI სართულის გეგმა 15.19 ნიშნულზე
თარიღი	2022	
სტადია	ფურცელი	ფურცლები
პრ.	10	

VII სართულის გეგმა 18.24 ნიშნულზე

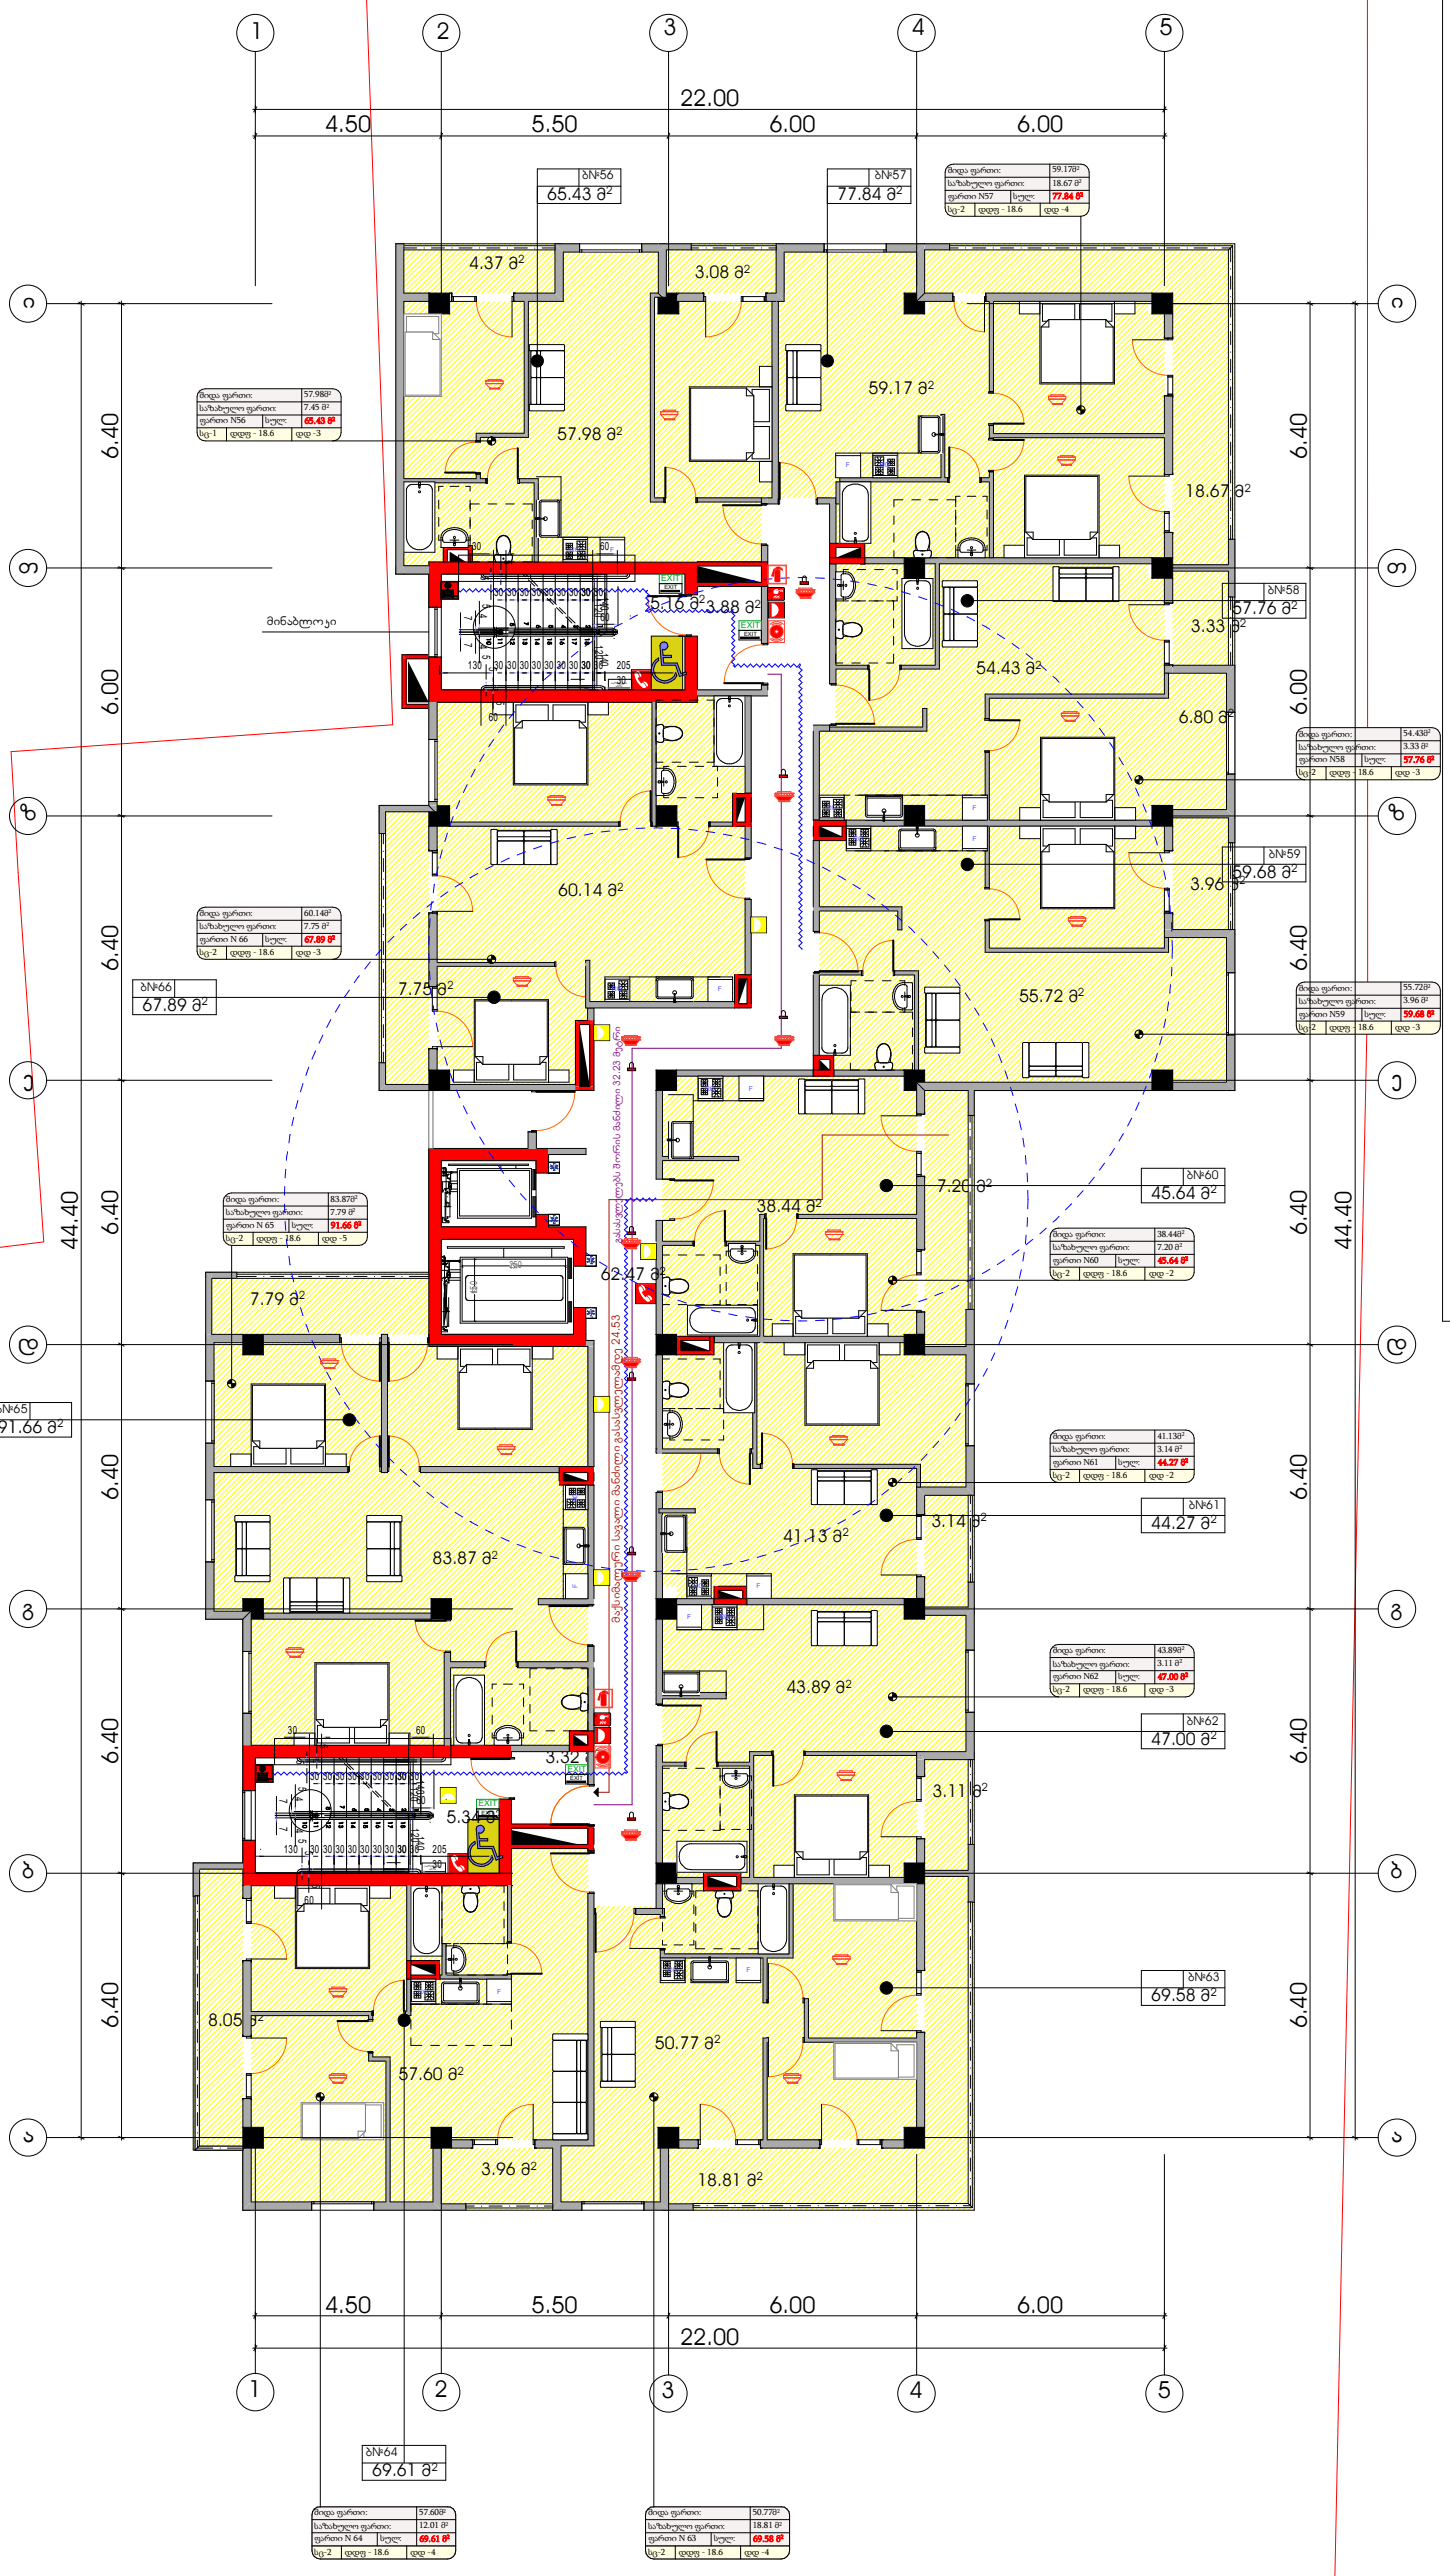

პირობითი ნიშნები

მისაბმელობი სვლაგზი

მოსატრიალებელი სივრცეები

ვარიანტი 1

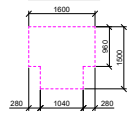

ვარიანტი 2

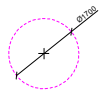

კარის წინ თავისუფალი სივრცე

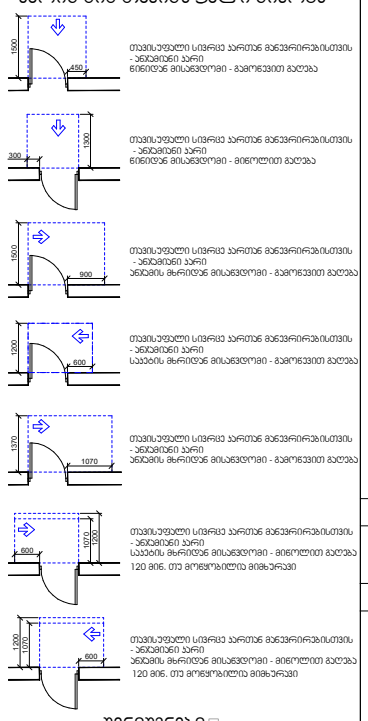

შენიშვნები

1. იატაკის ზედაპირები მოეწყობა ისე, რომ იქნება მდგრადი, მყარი და არასრიალა.
2. განათების სამართავები , ელექტრო გამანაწილებლები , ელექტრო ჩამრთველები და დენსართები , ტემპერატურის მარეგულირებლები , მოწყობილობების სამართავები , წყალსადენი სისტემის მოწყობილობების მარეგულირებლები და დამცავი და ორმხრივი საკომუნიკაციო სისტემების სამართავები "ა" ტიპის ერთეულში მოეწყობა სტანდარტის 309–ე ქვეთავის შესაბამისად ".
3. სინათლის ჩამრთველები , ელექტრო ჩამრთველები , დენსართები , ტემპერატურის მარეგულირებლები , ელექტრო გამანაწილებლები , და უსაფრთხოების ან შიდასაკომუნიკაციო სისტემების სამართავები "ბ" ტიპის ერთეულებში მოეწყობა სტანდარტის 309.2 და 1104.1.1 ქვეთავების მიხედვით.

ფორმატი	დაკვეთა №	ფაილის სახელი
A-2		

ექსპლიკაცია:

საცხოვრებელი ფართობი	603.14	კვ.მ
აივის უკრედი	79.63	კვ.მ
საზაფხულო ფართობი	93.22	კვ.მ

პირობითი აღნიშვნები

საკადასტრო საზღვარი

კ2-ის საანგარიშო ჯროკი

პროექტის სახელწოდება

ქალაქი თბილისი, ბერი გაბრიელ სალოსის გამზირის VI ჩიხი №1
ქალაქი თბილისი, ბერი გაბრიელ სალოსის გამზირი IV ჩიხი №1-ის მიმდებარედ მრავალბინიანი საცხოვრებელი სახლის პროექტი

	გვარი	ხელმოწერა
დირექტორი		
არქიტექტორი	კ.დგებუაძე	

მისამართი

ქალაქი თბილისი, ბერი გაბრიელ სალოსის გამზირის VI ჩიხი №1
ქალაქი თბილისი, ბერი გაბრიელ სალოსის გამზირი IV ჩიხი №1-ის მიმდებარედ

შპს პიტსტოპი

მასშტაბი	1:100	VII სართულის გეგმა 18.24 ნიშნულზე
თარიღი	2022	
სტადია	ფურცელი	ფურცლები
პრ.	11	

VIII სართულის გეგმა 21.29 ნიშნულზე

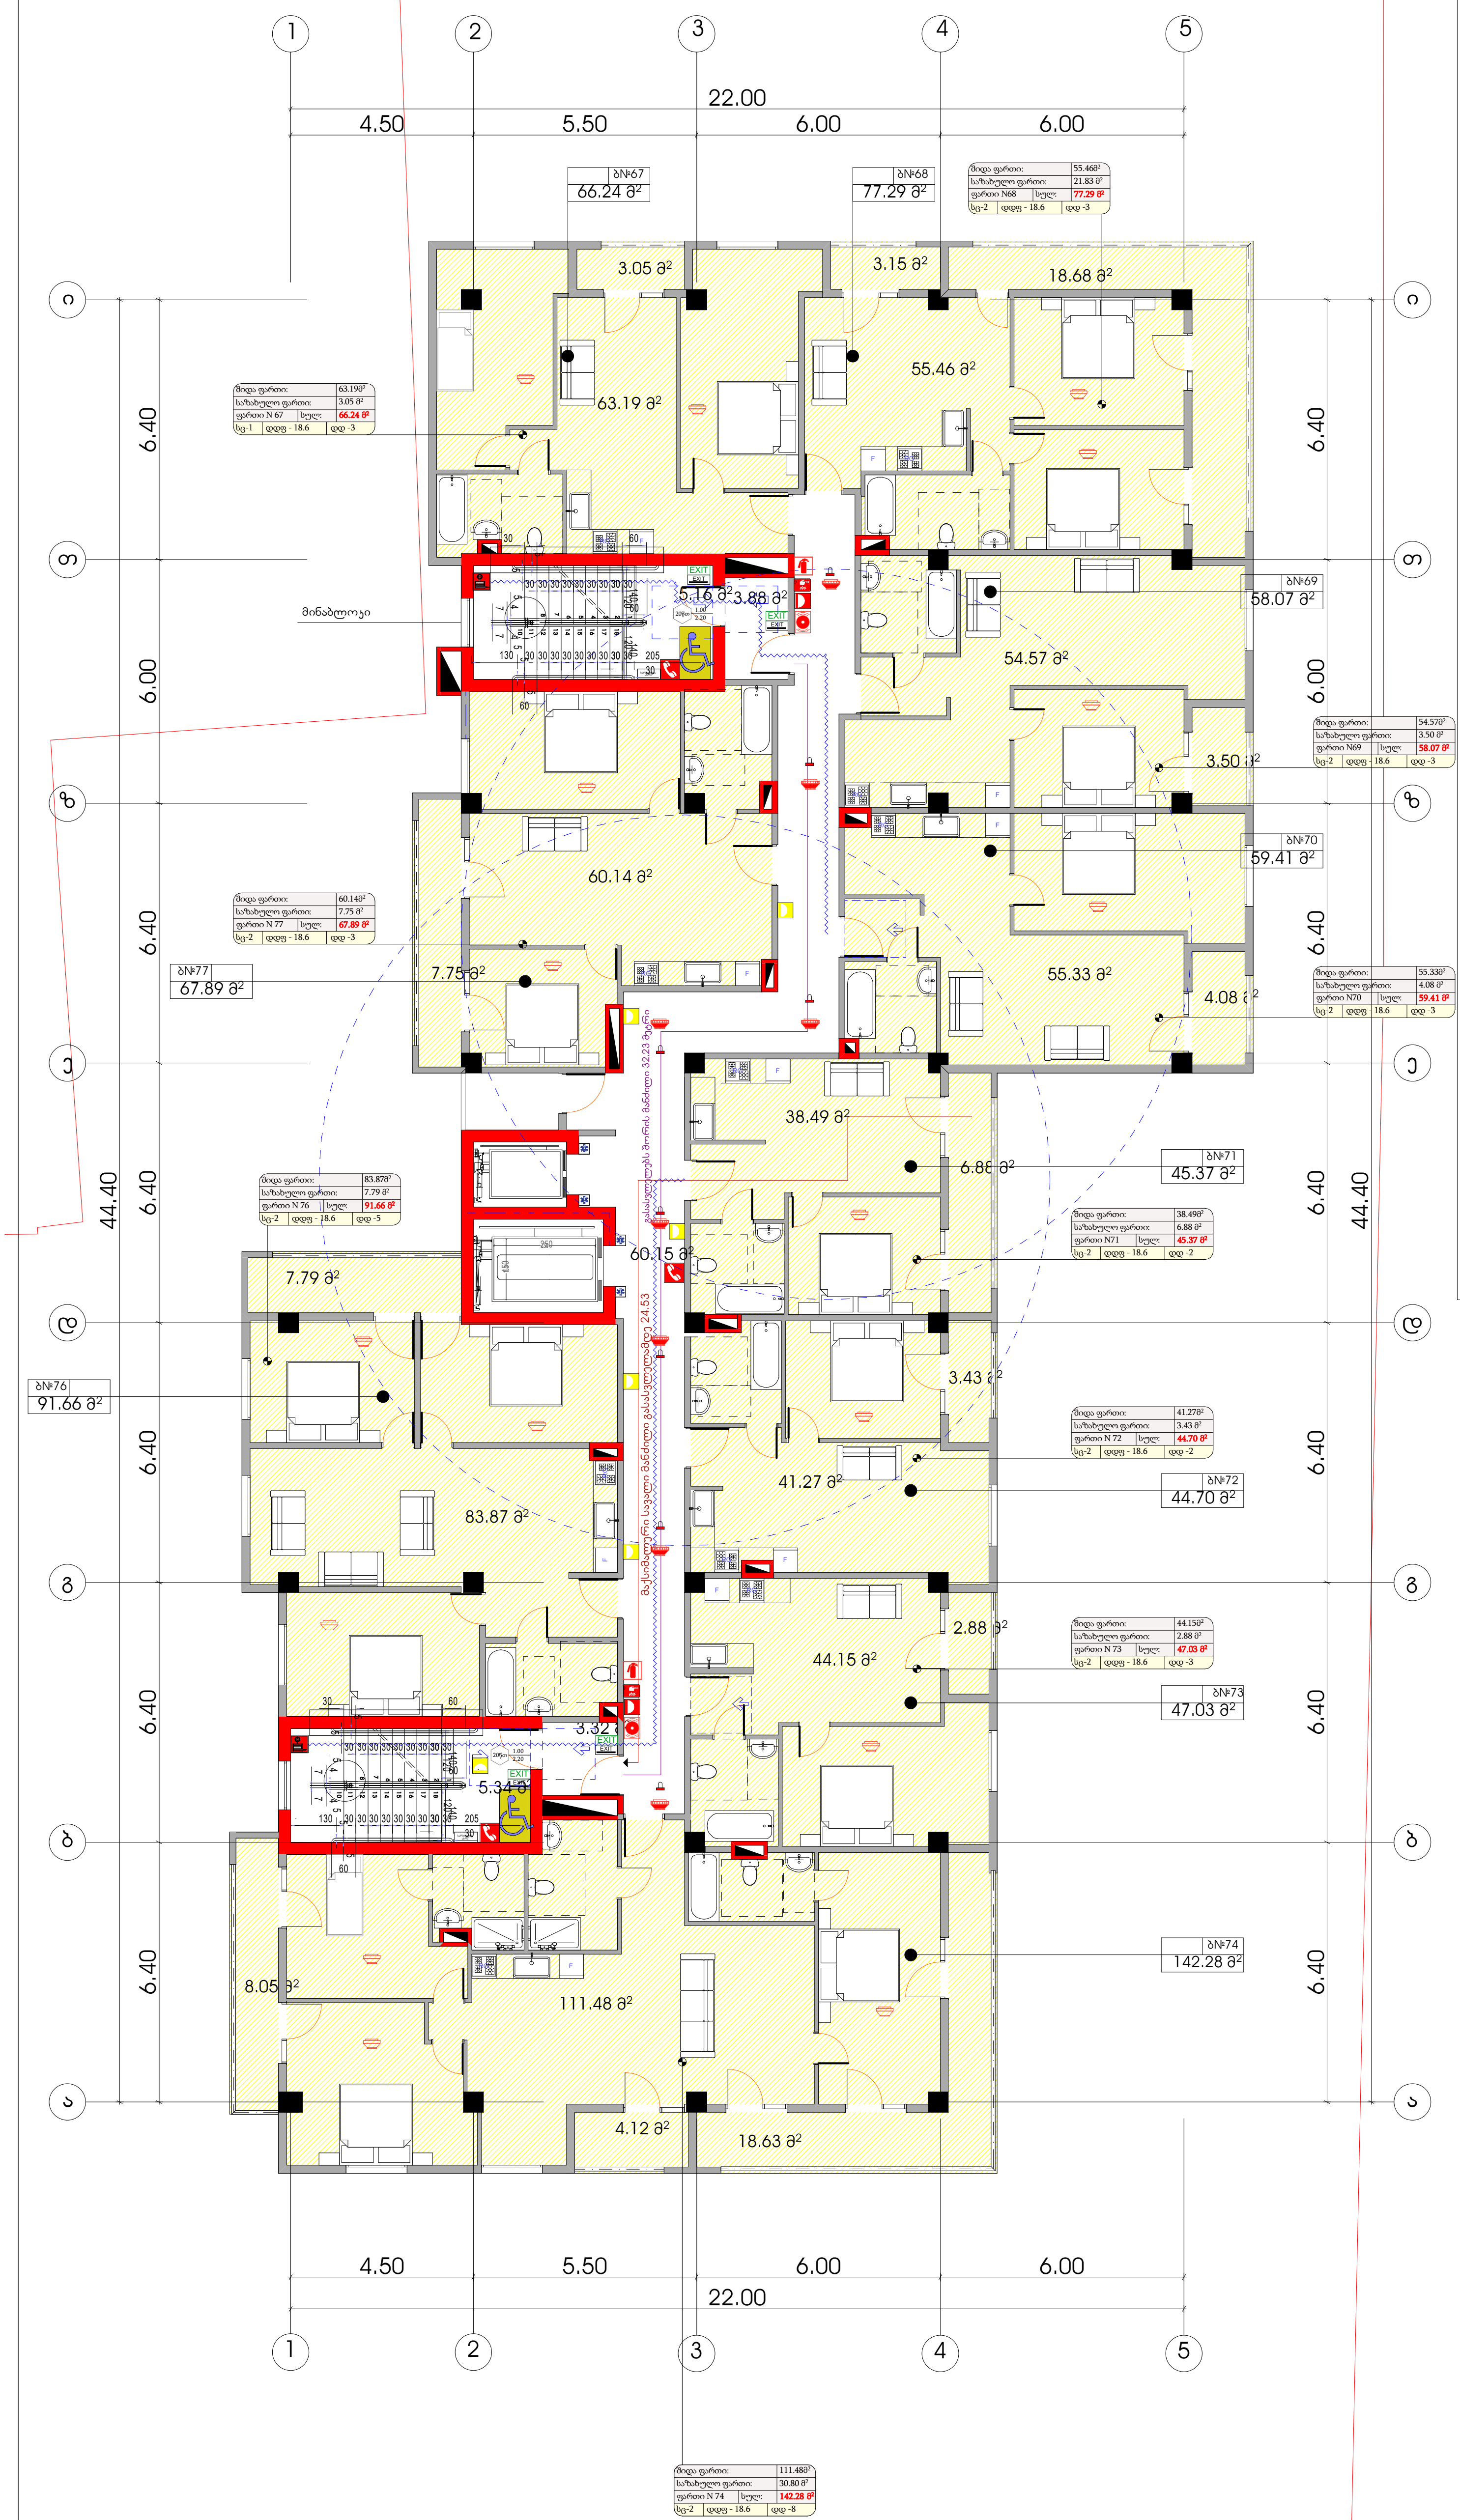

პირობითი ნიშნები

მისაწვდომი სველაგეზი

მოსატრიალებელი სივრცეები

ვარიანტი 1

ვარიანტი 2

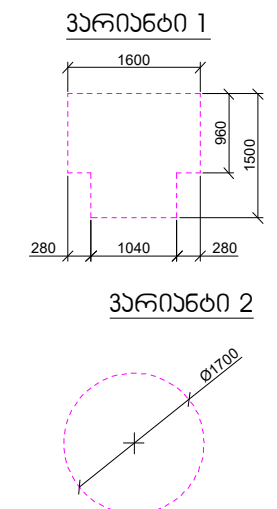

კარის წინ თავისუფალი სივრცე

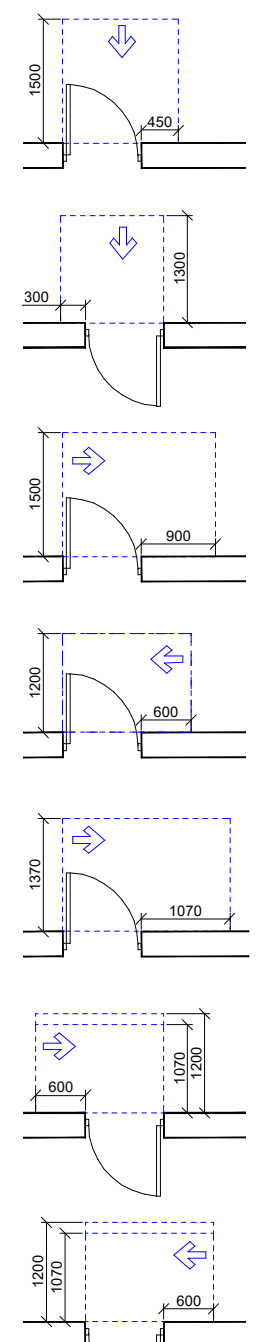

თავისუფალი სივრცე კართან მანევრირებისთვის
- ანჯამიანი კარი
წინიდან მისაწვდომი - გამოწევით გაღება

თავისუფალი სივრცე კართან მანევრირებისთვის
- ანჯამიანი კარი
წინიდან მისაწვდომი - მიწოლით გაღება

თავისუფალი სივრცე კართან მანევრირებისთვის
- ანჯამიანი კარი
ანჯამის მხრიდან მისაწვდომი - გამოწევით გაღება

თავისუფალი სივრცე კართან მანევრირებისთვის
- ანჯამიანი კარი
საკეტის მხრიდან მისაწვდომი - გამოწევით გაღება

თავისუფალი სივრცე კართან მანევრირებისთვის
- ანჯამიანი კარი
ანჯამის მხრიდან მისაწვდომი - გამოწევით გაღება

თავისუფალი სივრცე კართან მანევრირებისთვის
- ანჯამიანი კარი
საკეტის მხრიდან მისაწვდომი - მიწოლით გაღება
120 მინ. თუ მოწყობილია მიმხურავი

თავისუფალი სივრცე კართან მანევრირებისთვის
- ანჯამიანი კარი
ანჯამის მხრიდან მისაწვდომი - მიწოლით გაღება
120 მინ. თუ მოწყობილია მიმხურავი

შენიშვნები

1. იატაკის ზედაპირები მოეწყობა ისე, რომ იქნება მდგრადი, მყარი და არასრიალა.
2. განათების სამართავები, ელექტრო გამანაწილებლები, ელექტრო ჩამრთველები და დენსართები, ტემპერატურის მარეგულირებლები, მოწყობილობების სამართავები, წყალსადენი სისტემის მოწყობილობების მარეგულირებლები და დამცავი და ორმხრივი საკომუნიკაციო სისტემების სამართავები "ა" ტიპის ერთეულში მოეწყობა სტანდარტის 309–ე ქვეთავის შესაბამისად ".
3. სინათლის ჩამრთველები, ელექტრო ჩამრთველები, დენსართები, ტემპერატურის მარეგულირებლები, ელექტრო გამანაწილებლები, და უსაფრთხოების ან შიდასაკომუნიკაციო სისტემების სამართავები "ბ" ტიპის ერთეულებში მოეწყობა სტანდარტის 309.2 და 1104.1.1 ქვეთავების მიხედვით.

ფორმატი	დაკვეთა №	ფაილის სახელი
A-2		

ექსპლიკაცია:

საცხოვრებელი ფართობი	607.95	კვ.მ
კიბის უჯრედი	79.63	კვ.მ
საზაფხულო ფართობი	91.99	კვ.მ

პირობითი აღნიშვნები

საკადასტრო საზღვარი

კ2-ის საანგარიშო კროკი

პროექტის სახელწოდება

ქალაქი თბილისი, ბერი გაბრიელ სალოსის გამზირის VI ჩიხი №1 ქალაქი თბილისი, ბერი გაბრიელ სალოსის გამზირი IV ჩიხი №1-ის მიმდებარედ მრავალბინიანი საცხოვრებელი სახლის პროექტი

	გვარი	ხელმოწერა
დირექტორი		
არქიტექტორი	კ.დგებუაძე	

მისამართი

ქალაქი თბილისი, ბერი გაბრიელ სალოსის გამზირის VI ჩიხი №1
ქალაქი თბილისი, ბერი გაბრიელ სალოსის გამზირი IV ჩიხი №1-ის მიმდებარედ

შპს პიტსტოპი

მასშტაბი	1:100	VIII სართულის გეგმა 21.29 ნიშნულზე
თარიღი	2022	
სტადია	ფურცელი	ფურცლები
პრ.	12	

IX სართულის გეგმა 24.34 ნიშნულზე

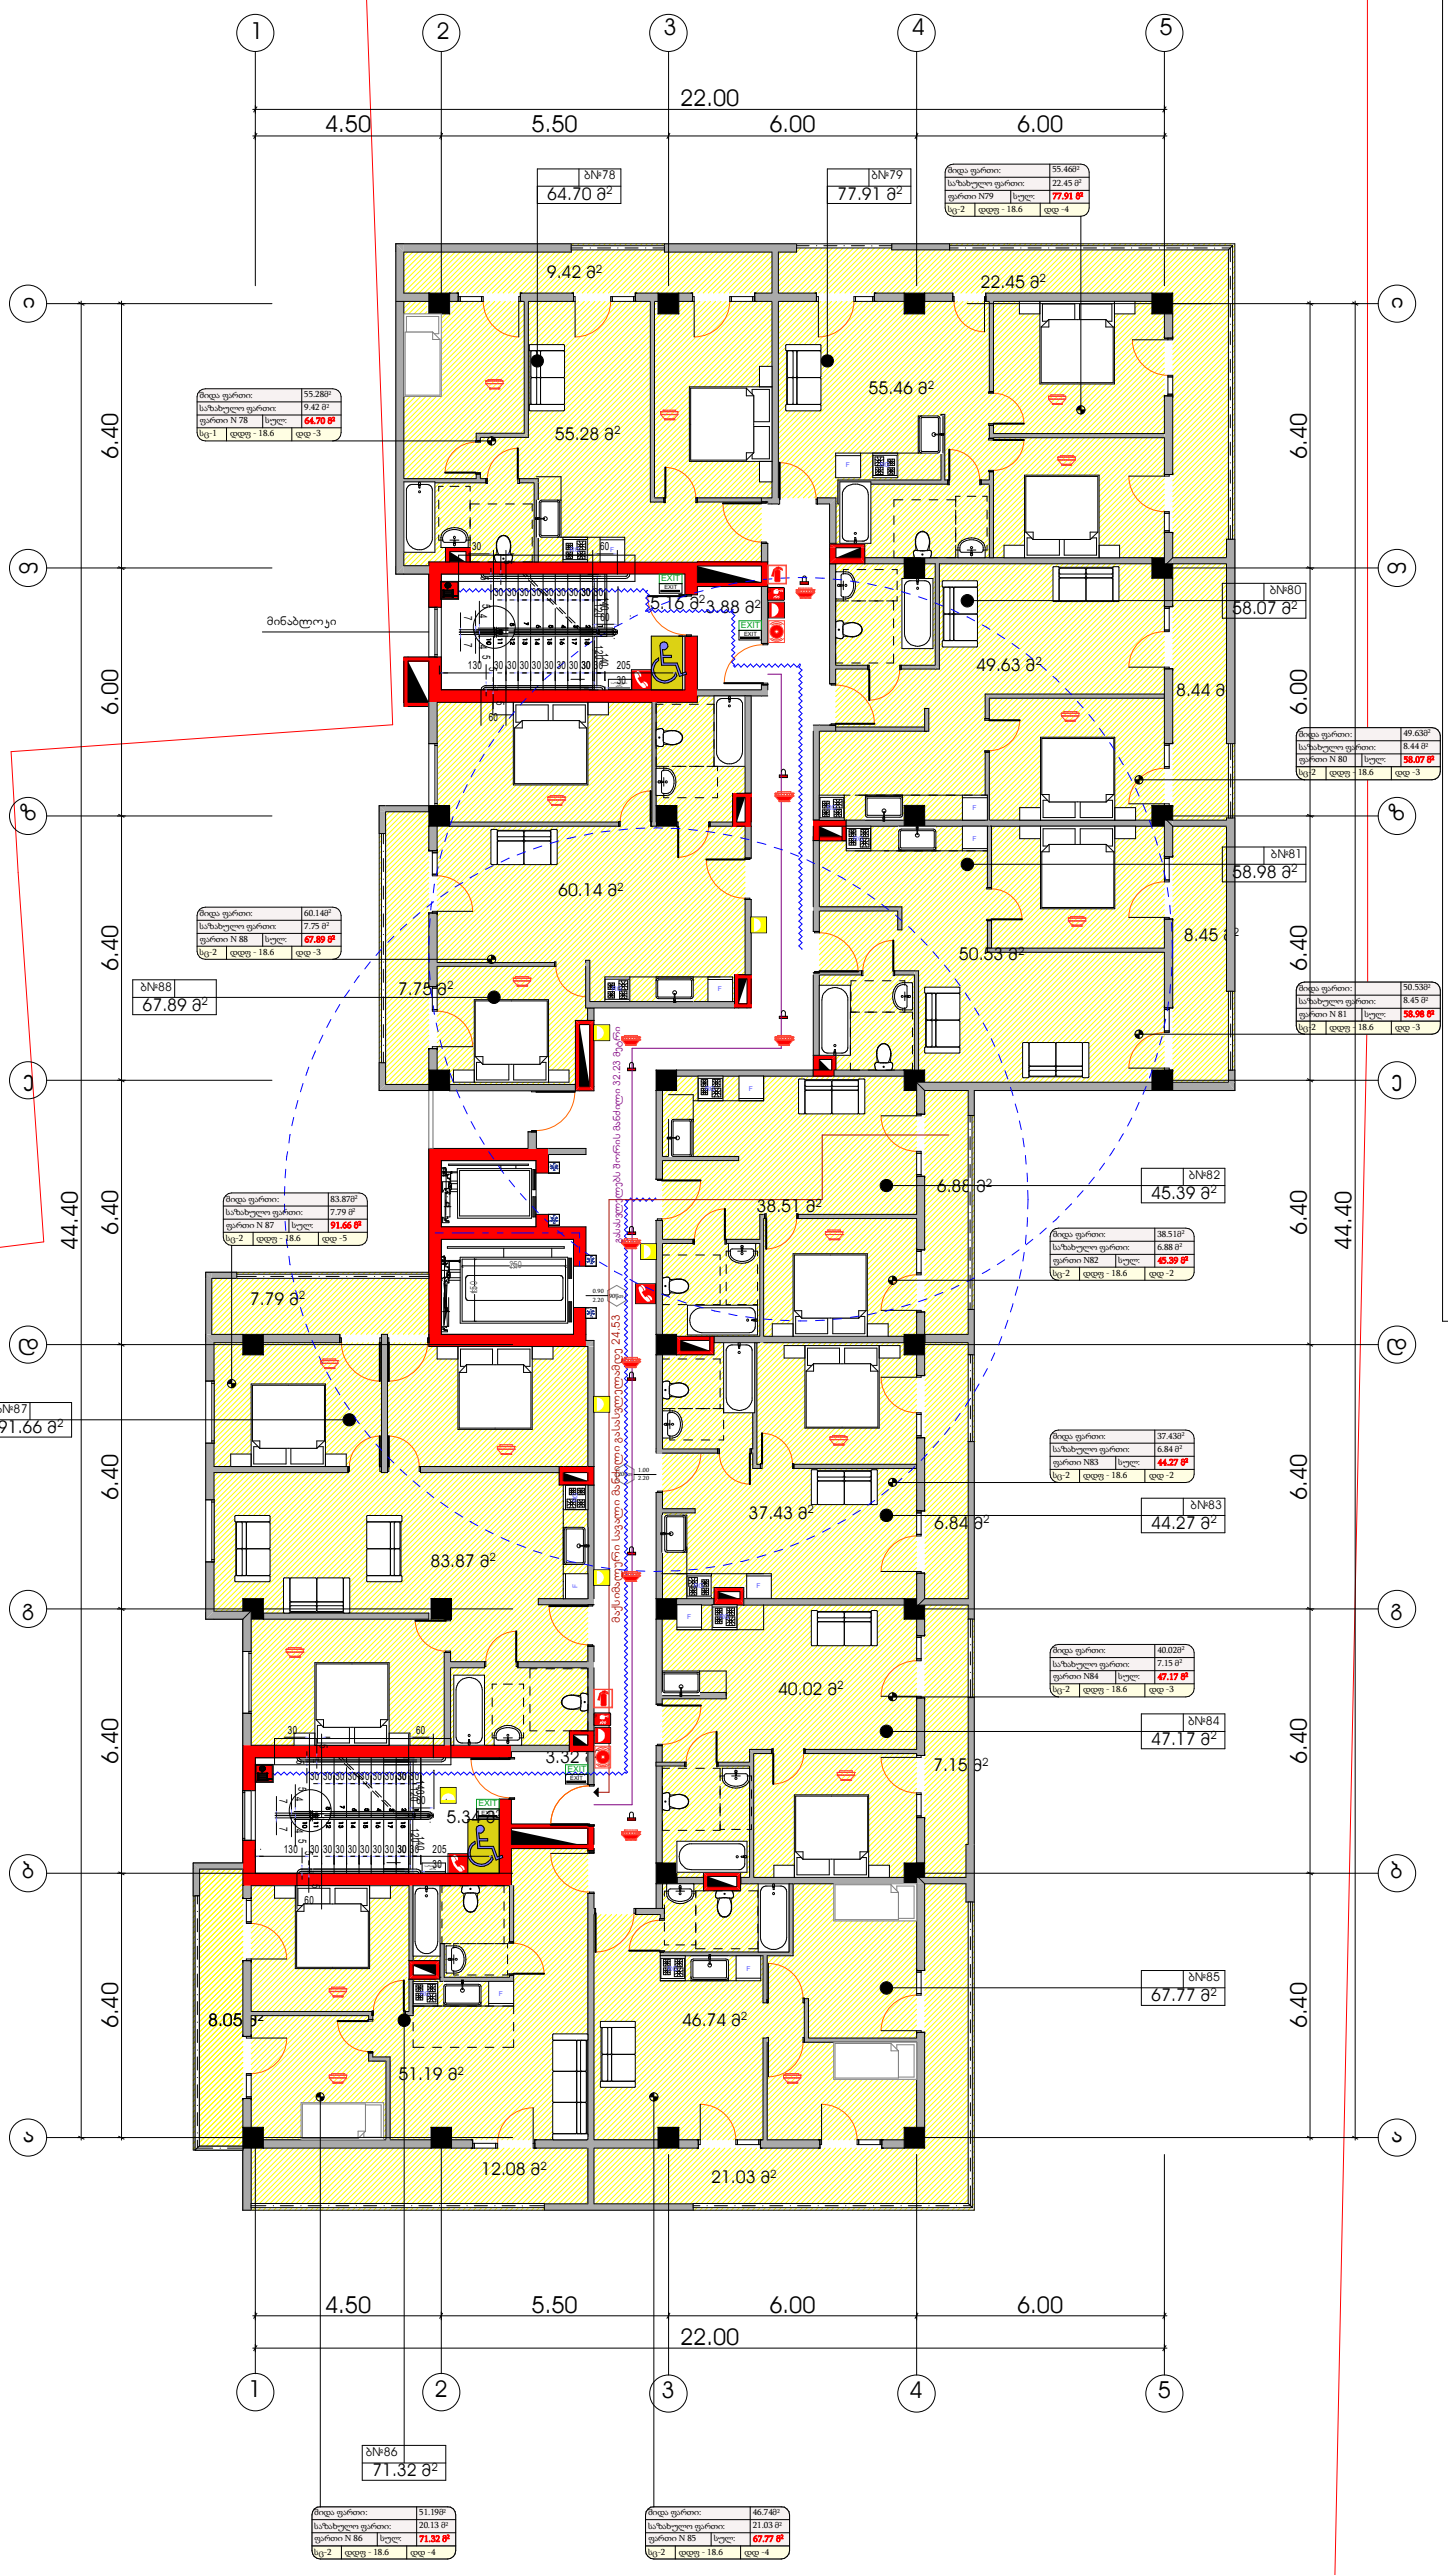

პირობითი ნიშნები

მისაწვდომი სკლაგზი

მოსატრიალებელი სივრცეები

ვარიანტი 1

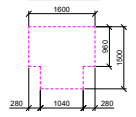

ვარიანტი 2

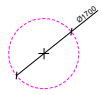

კარის წინ თავისუფალი სივრცე

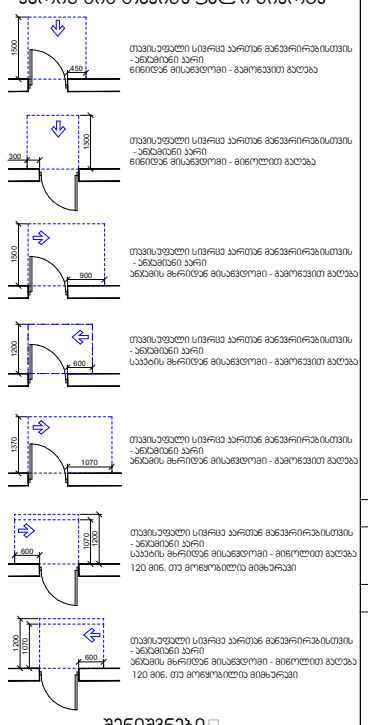

შენიშვნები

1. იატაკის ზედაპირები მოეწყობა ისე, რომ იქნება მდგრადი, მყარი და არასრიალა.
2. განათების სამართავები , ელექტრო გამანაწილებლები , ელექტრო ჩამრთველები და დენსართები , ტემპერატურის მარეგულირებლები , მოწყობილობების სამართავები , წყალსადენი სისტემის მოწყობილობების მარეგულირებლები და დამცავი და ორმხრივი საკომუნიკაციო სისტემების სამართავები "ა" ტიპის ერთეულში მოეწყობა სტანდარტის 309–ე ქვეთავის შესაბამისად ".
3. სინათლის ჩამრთველები , ელექტრო ჩამრთველები , დენსართები , ტემპერატურის მარეგულირებლები , ელექტრო გამანაწილებლები , და უსაფრთხოების ან შიდასაკომუნიკაციო სისტემების სამართავები "ბ" ტიპის ერთეულებში მოეწყობა სტანდარტის 309.2 და 1104.1.1 ქვეთავების მიხედვით.

ფორმატი	დაკვეთა №	ფაილის სახელი
A-2		

ექსპლიკაცია:

საცხოვრებელი ფართობი	568.80	კვ.მ
აივნის უკრედი	79.63	კვ.მ
საზაფხულო ფართობი	126.33	კვ.მ

პირობითი აღნიშვნები

საკადასტრო საზღვარი

კ2-ის საანგარიშო ჯროკი

პროექტის სახელწოდება

ქალაქი თბილისი, ბერი გაბრიელ სალოსის გამზირის VI ჩიხი №1 ქალაქი თბილისი, ბერი გაბრიელ სალოსის გამზირი IV ჩიხი №1-ის მიმდებარედ მრავალბინიანი საცხოვრებელი სახლის პროექტი

	გვარი	ხელმოწერა
დირექტორი		
არქიტექტორი	კ.დგებუაძე	

მისამართი

ქალაქი თბილისი, ბერი გაბრიელ სალოსის გამზირის VI ჩიხი №1
ქალაქი თბილისი, ბერი გაბრიელ სალოსის გამზირი IV ჩიხი №1-ის მიმდებარედ

შპს პიტსტოპი

მასშტაბი	1:100	IX სართულის გეგმა 24.34 ნიშნულზე
თარიღი	2022	
სტადია	ფურცელი	ფურცლები
პრ.	13	

X სართულის გეგმა 27.39 ნიშნულზე

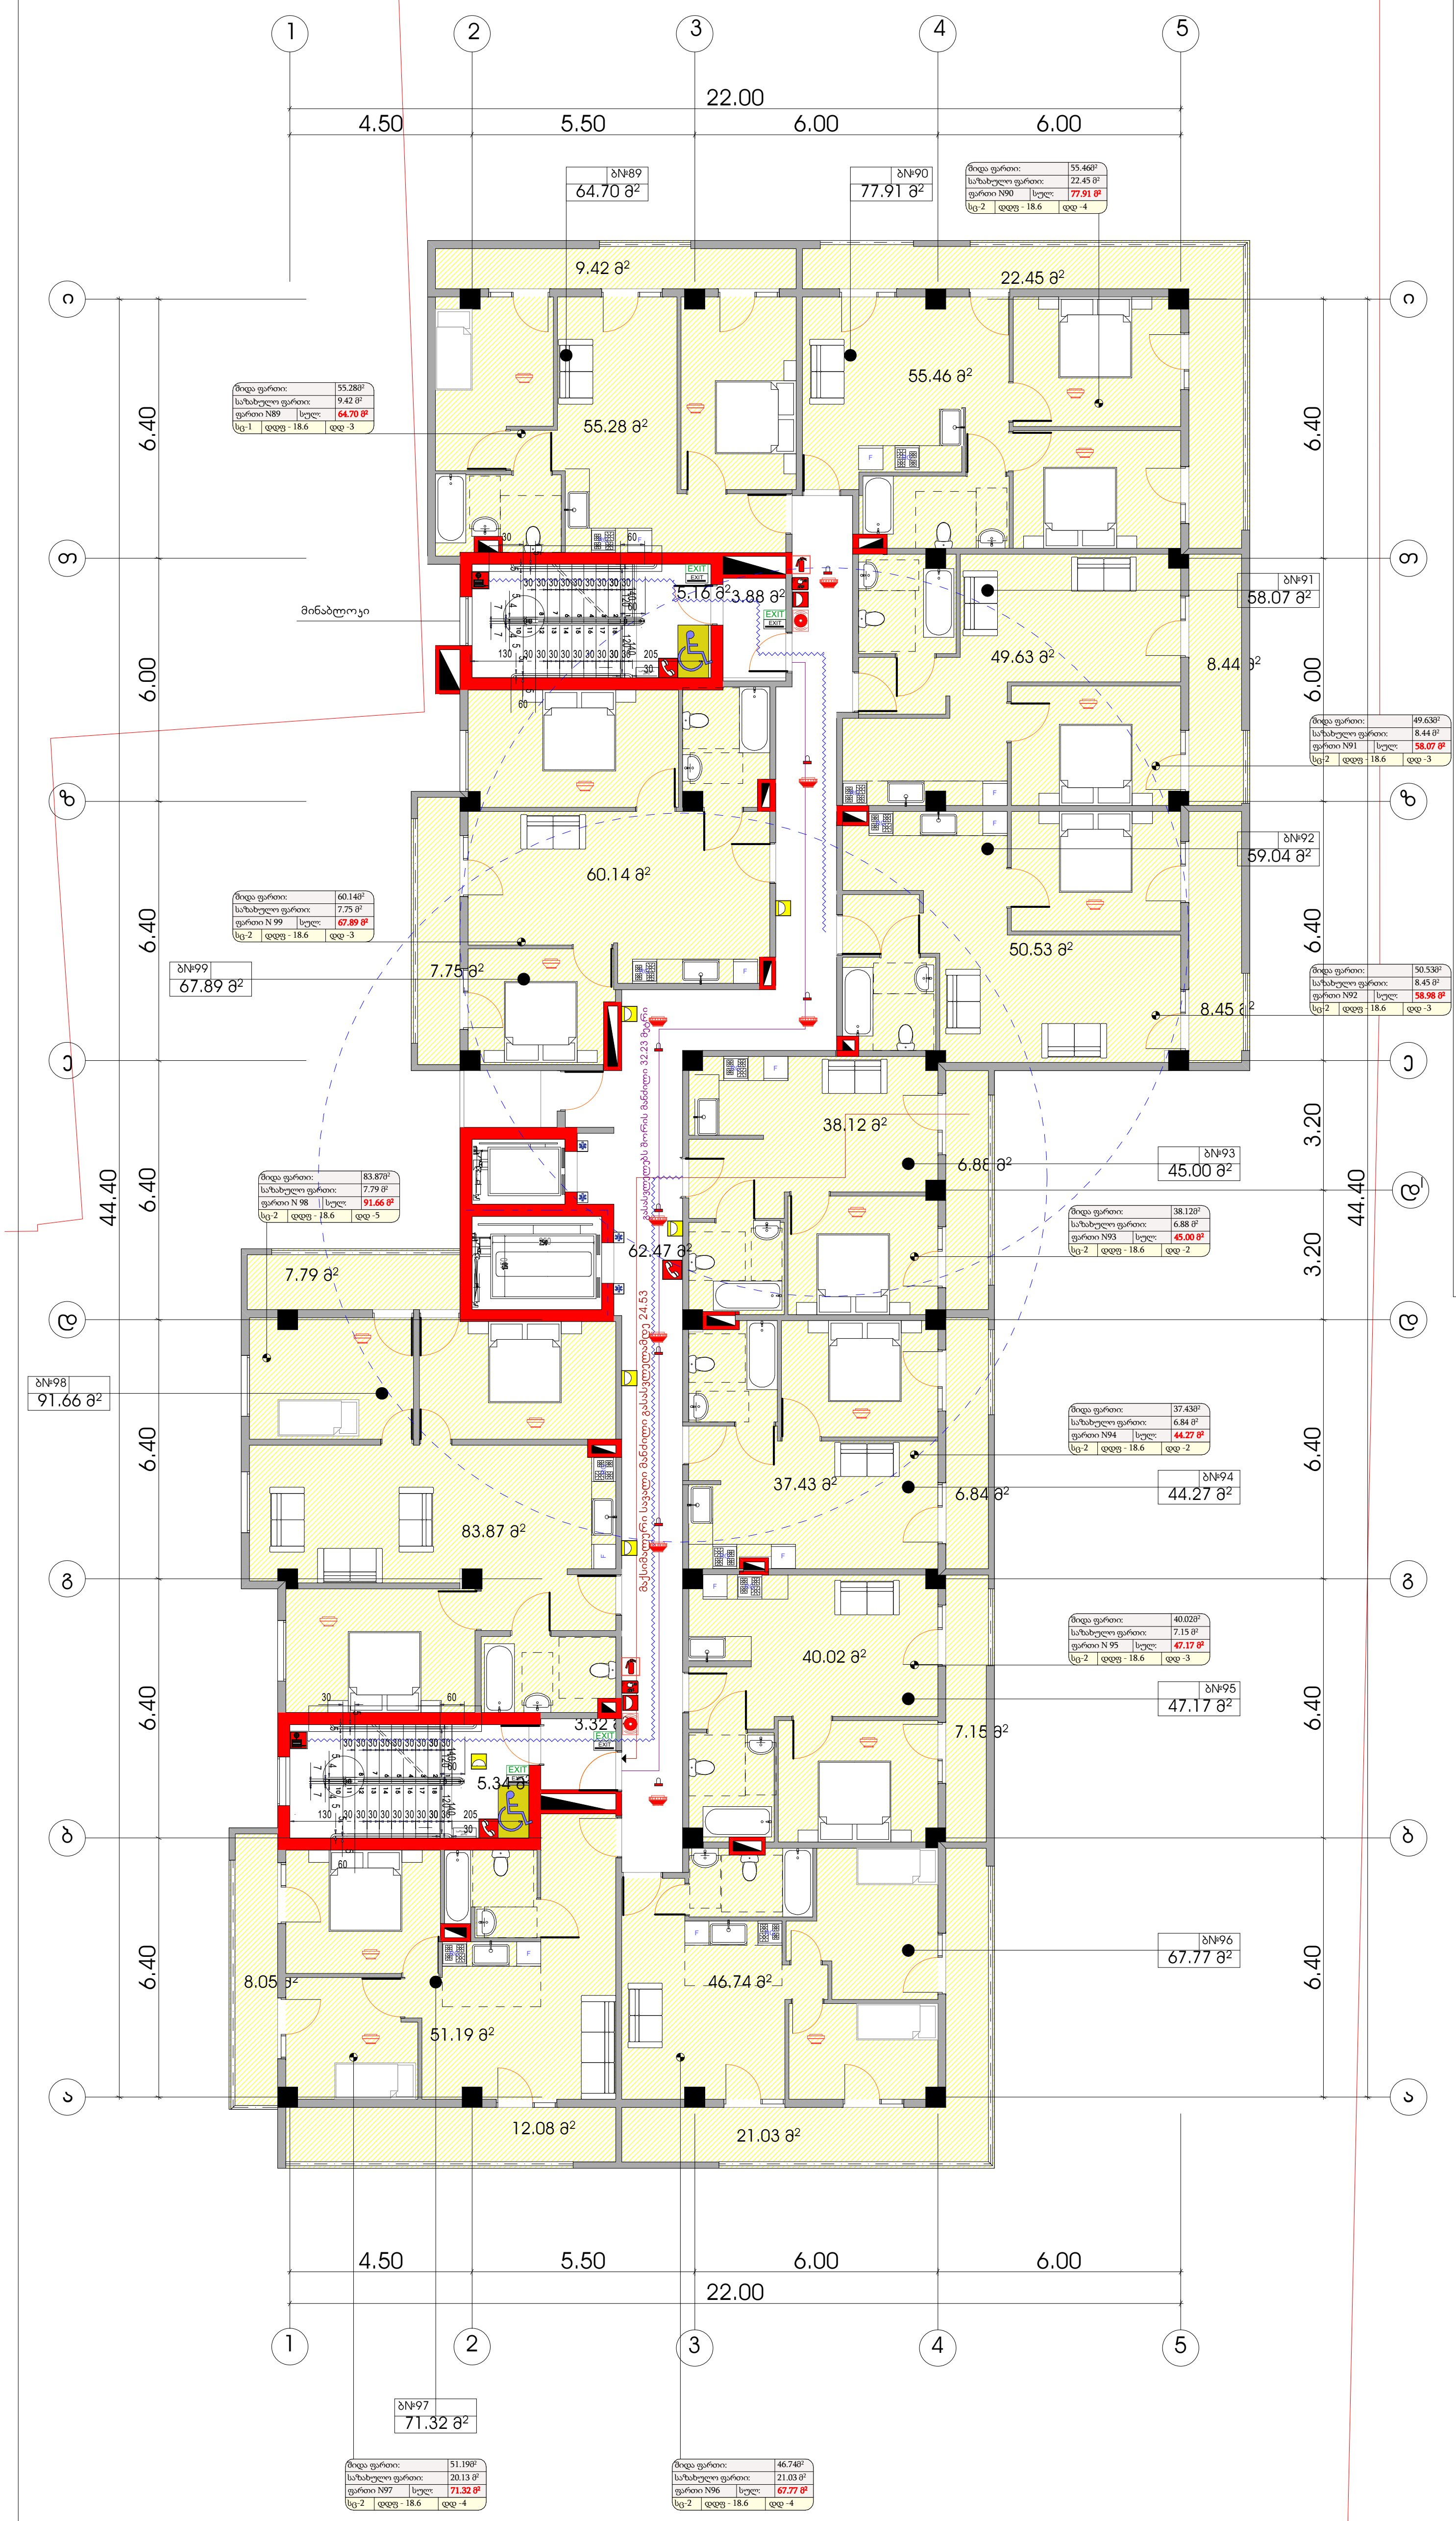

პირობითი ნიშნები

მისაწვდომი სვლაგზები

მოსატრიალებელი სივრცეები

ვარიანტი 1

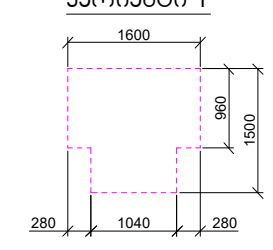

ვარიანტი 2

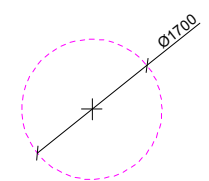

კარის წინ თავისუფალი სივრცე

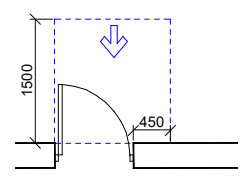

თავისუფალი სივრცე კართან მანევრირებისთვის
- ანჯამიანი კარი
წინიდან მისაწვდომი - გამოწევით გაღება

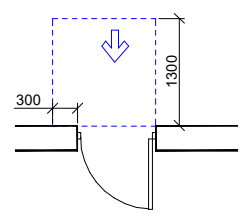

თავისუფალი სივრცე კართან მანევრირებისთვის
- ანჯამიანი კარი
წინიდან მისაწვდომი - მიწოლით გაღება

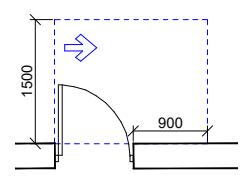

თავისუფალი სივრცე კართან მანევრირებისთვის
- ანჯამიანი კარი
ანჯამის მხრიდან მისაწვდომი - გამოწევით გაღება

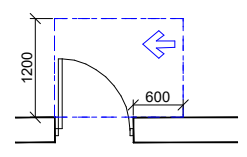

თავისუფალი სივრცე კართან მანევრირებისთვის
- ანჯამიანი კარი
საკეტის მხრიდან მისაწვდომი - გამოწევით გაღება

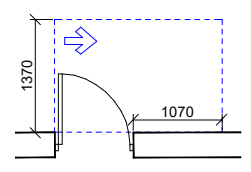

თავისუფალი სივრცე კართან მანევრირებისთვის
- ანჯამიანი კარი
ანჯამის მხრიდან მისაწვდომი - გამოწევით გაღება

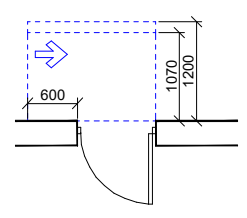

თავისუფალი სივრცე კართან მანევრირებისთვის
- ანჯამიანი კარი
საკეტის მხრიდან მისაწვდომი - მიწოლით გაღება
120 მინ. თუ მოწყობილია მიმხურავი

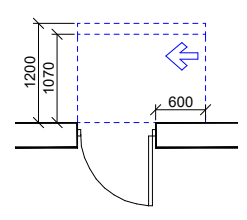

თავისუფალი სივრცე კართან მანევრირებისთვის
- ანჯამიანი კარი
ანჯამის მხრიდან მისაწვდომი - მიწოლით გაღება
120 მინ. თუ მოწყობილია მიმხურავი

შენიშვნები

1. იატაკის ზედაპირები მოეწყობა ისე, რომ იქნება მდგრადი, მყარი და არასრიალა.
2. განათების სამართავები, ელექტრო გამანაწილებლები, ელექტრო ჩამრთველები და დენსართები, ტემპერატურის მარეგულირებლები, მოწყობილობების სამართავები, წყალსადენი სისტემის მოწყობილობების მარეგულირებლები და დამცავი და ორმხრივი საკომუნიკაციო სისტემების სამართავები "ა" ტიპის ერთეულში მოეწყობა სტანდარტის 309–ე ქვეთავის შესაბამისად ".
3. სინათლის ჩამრთველები, ელექტრო ჩამრთველები, დენსართები, ტემპერატურის მარეგულირებლები, ელექტრო გამანაწილებლები, და უსაფრთხოების ან შიდასაკომუნიკაციო სისტემების სამართავები "ბ" ტიპის ერთეულებში მოეწყობა სტანდარტის 309.2 და 1104.1.1 ქვეთავების მიხედვით.

ფორმატი	დაკვეთა №	ფაილის სახელი
A-2		

ექსპლიკაცია:

საცხოვრებელი ფართობი	568.41	კვ.მ
კიბის უჯრედი	79.63	კვ.მ
საზაფხულო ფართობი	126.33	კვ.მ

პირობითი აღნიშვნები

საკადასტრო საზღვარი

კ2-ის საანგარიშო კონტური

პროექტის სახელწოდება

ქალაქი თბილისი, ბერი გაბრიელ სალოსის გამზირის VI ჩიხი №1
ქალაქი თბილისი, ბერი გაბრიელ სალოსის გამზირი IV ჩიხი №1-ის მიმდებარედ მრავალბინიანი საცხოვრებელი სახლის პროექტი

	გვარი	ხელმოწერა
დირექტორი		
არქიტექტორი	კ.დგებუაძე	

მისამართი

ქალაქი თბილისი, ბერი გაბრიელ სალოსის გამზირის VI ჩიხი №1
ქალაქი თბილისი, ბერი გაბრიელ სალოსის გამზირი IV ჩიხი №1-ის მიმდებარედ

შპს პიტსტოპი

მასშტაბი	1:100	X სართულის გეგმა 27.39 ნიშნულზე
თარიღი	2022	
სტადია	ფურცელი	ფურცლები
პრ.	14	

XI სართულის გეგმა 30.44 ნიშნულზე

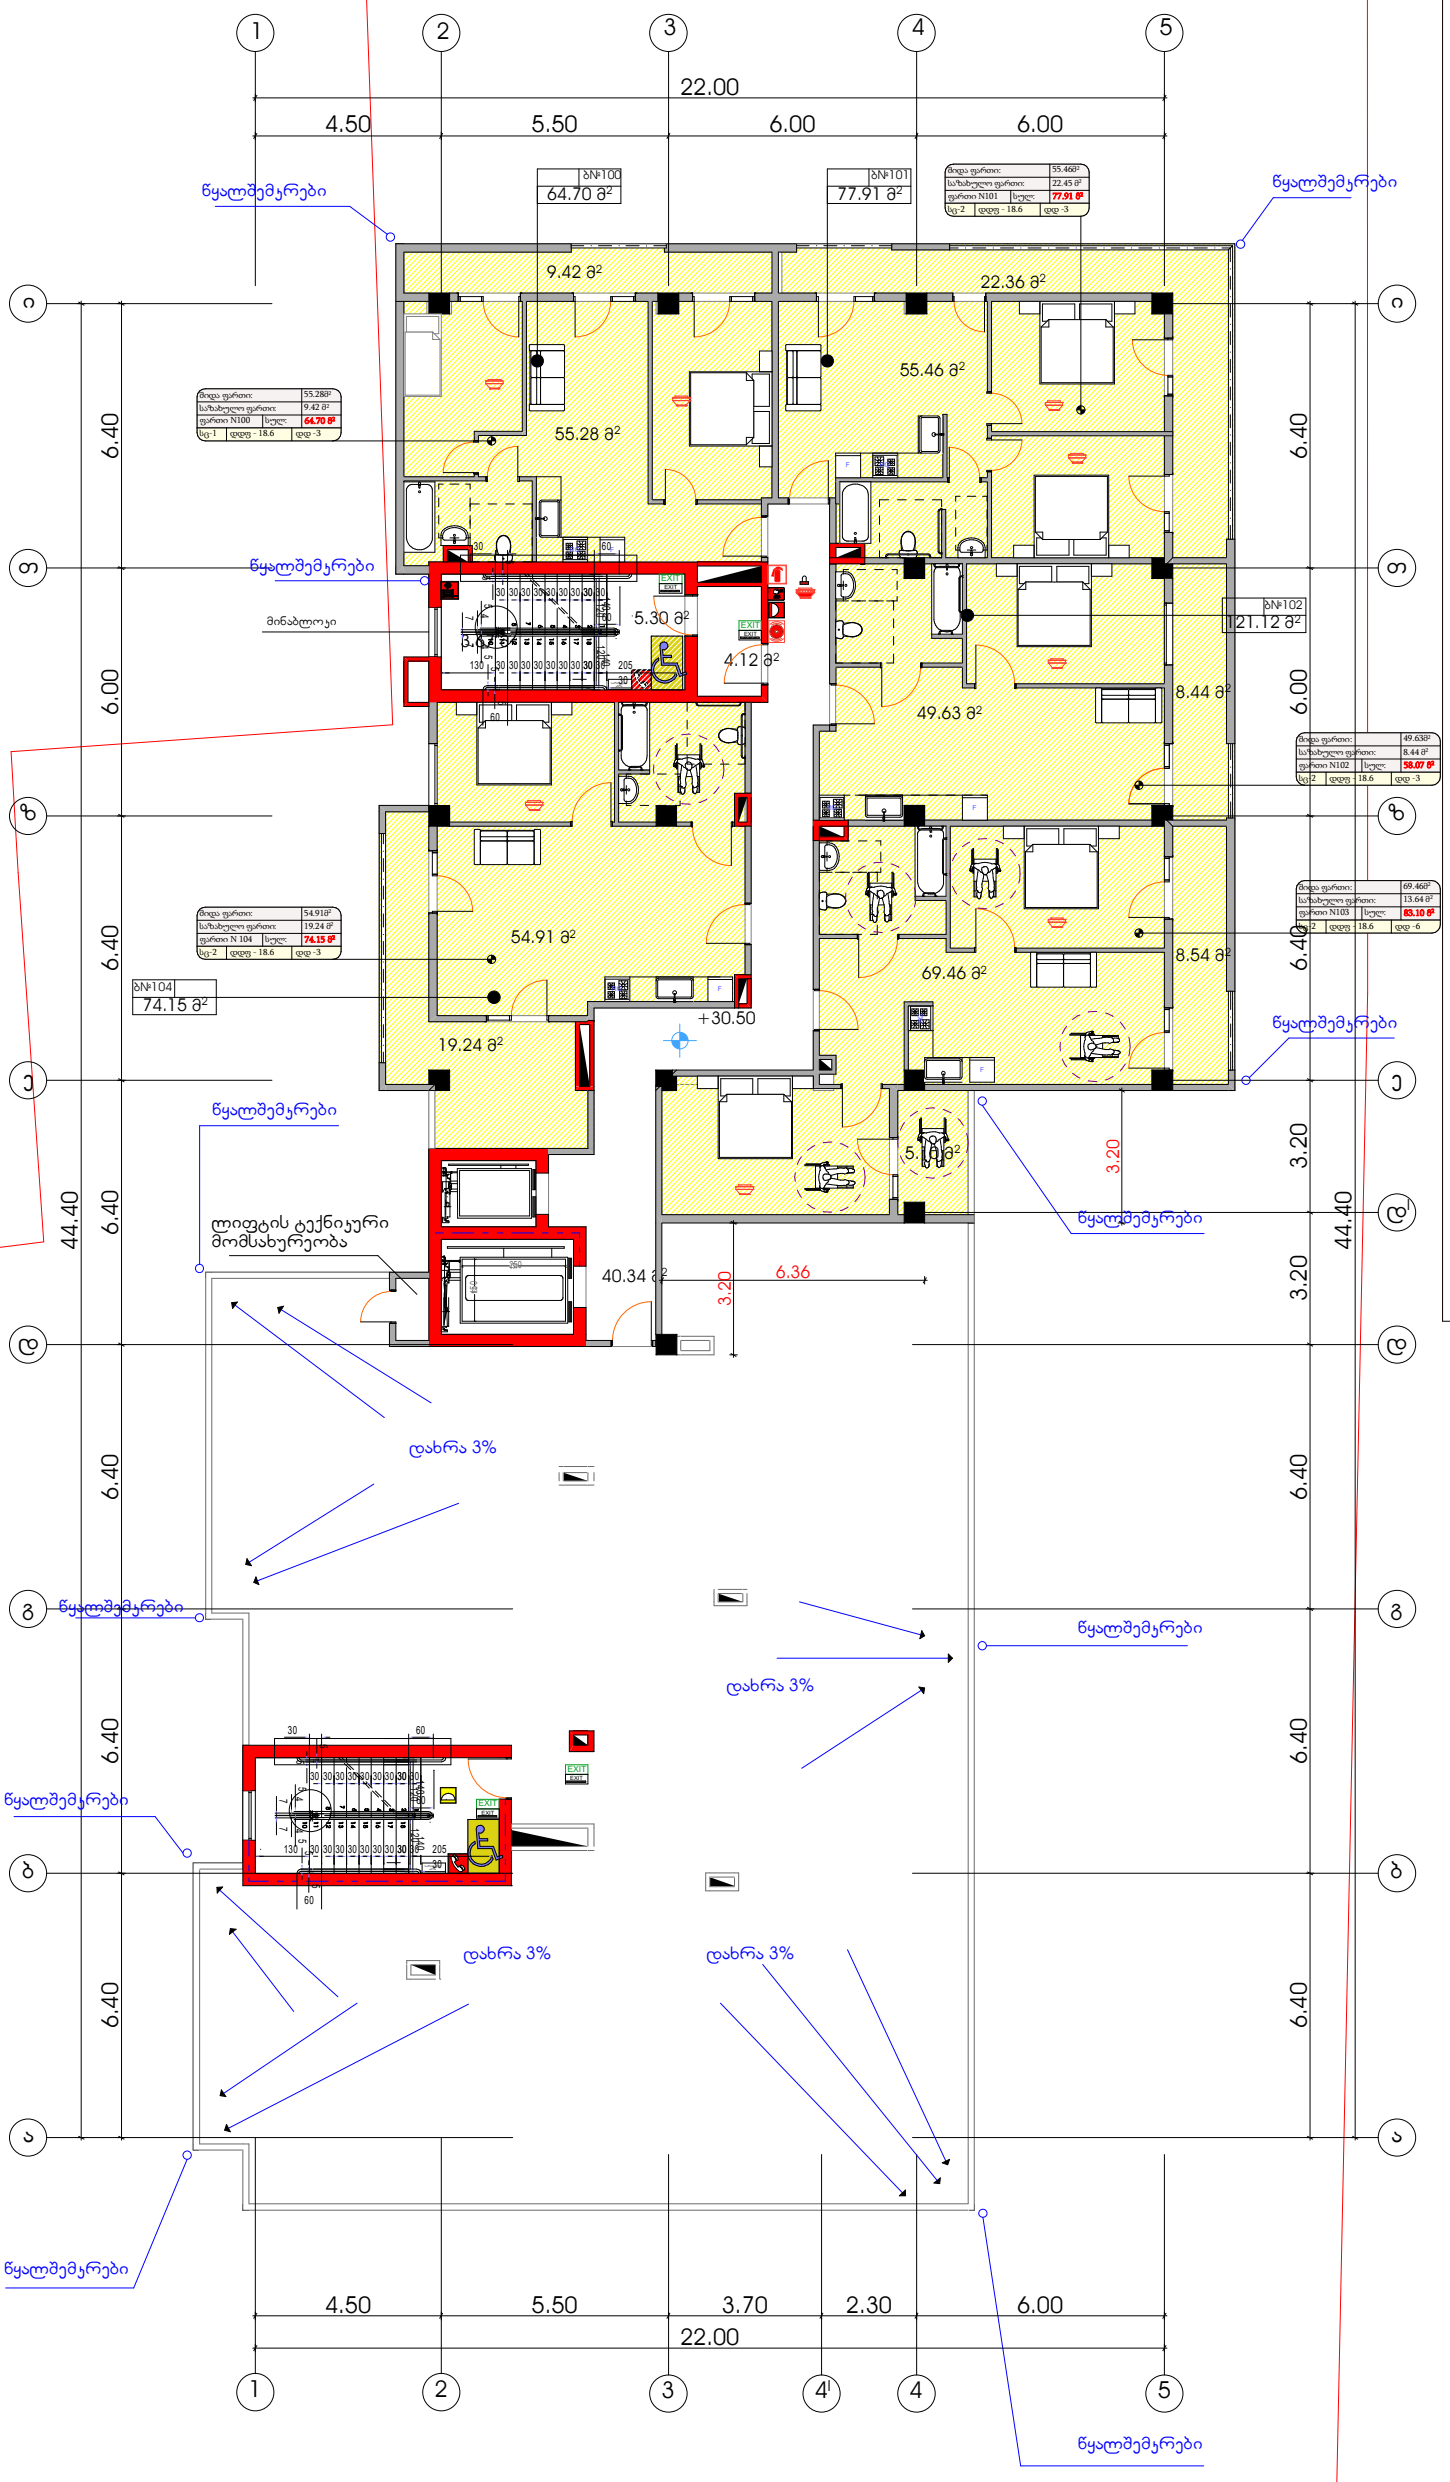

პირობითი ნიშნები

მისაწვდომი სკლაგეზი

მოსატრიალებელი სივრცეები

ვარიანტი 1

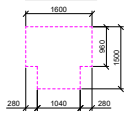

ვარიანტი 2

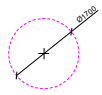

კარის წინ თავისუფალი სივრცე

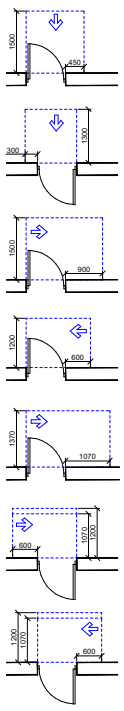

თავისუფალი სივრცე კართან მანევრირებისთვის
- ანაბმით კარი
ნიშიდან მისაგდომი - მკრთალით გადება

თავისუფალი სივრცე კართან მანევრირებისთვის
- ანაბმით კარი
ნიშიდან მხრიდან მისაგდომი - მკრთალით გადება

თავისუფალი სივრცე კართან მანევრირებისთვის
- ანაბმით კარი
კიბის მხრიდან მისაგდომი - მკრთალით გადება

თავისუფალი სივრცე კართან მანევრირებისთვის
- ანაბმით კარი
სააბაზანოს მხრიდან მისაგდომი - მკრთალით გადება

თავისუფალი სივრცე კართან მანევრირებისთვის
- ანაბმით კარი
ანაბმის მხრიდან მისაგდომი - მკრთალით გადება

თავისუფალი სივრცე კართან მანევრირებისთვის
- ანაბმით კარი
სააბაზანოს მხრიდან მისაგდომი - მიწოლით გადება
120 მმ. თუ გორგმელილია მიმხარვი

თავისუფალი სივრცე კართან მანევრირებისთვის
- ანაბმით კარი
ანაბმის მხრიდან მისაგდომი - მიწოლით გადება
120 მმ. თუ გორგმელილია მიმხარვი

შენიშვნები

1. იატაკის ზედაპირები მოეწყობა ისე, რომ იქნება მდგრადი, მყარი და არასრიალა.
2. განათების სამართავები , ელექტრო გამანაწილებლები , ელექტრო ჩამრთველები და დენსართები , ტემპერატურის მარეგულირებლები , მოწყობილობების სამართავები , წყალსადენი სისტემის მოწყობილობების მარეგულირებლები და დამცავი და ორმხრივი საკომუნიკაციო სისტემების სამართავები "ა" ტიპის ერთეულში მოეწყობა სტანდარტის 309–ე ქვეთავის შესაბამისად ".
3. სინათლის ჩამრთველები , ელექტრო ჩამრთველები , დენსართები , ტემპერატურის მარეგულირებლები , ელექტრო გამანაწილებლები , და უსაფრთხოების ან შიდასაკომუნიკაციო სისტემების სამართავები "ბ" ტიპის ერთეულებში მოეწყობა სტანდარტის 309.2 და 1104.1.1 ქვეთავების მიხედვით.

ფორმატი	დაკვეთა №	ფაილის სახელი
A-2		

ექსპლიკაცია:

საცხოვრებელი ფართობი	284.74	კვ.მ
აივნის უკრედი	49.76	კვ.მ
სახაფხულო ფართობი	73.19	კვ.მ

პირობითი აღნიშვნები

საკადასტრო საზღვარი

კ2-ის საანგარიშო ჯროკი

პროექტის სახელწოდება

ქალაქი თბილისი, ბერი გაბრიელ სალოსის გამზირის VI ჩიხი №1
ქალაქი თბილისი, ბერი გაბრიელ სალოსის გამზირი IV ჩიხი №1-ის მიმდებარედ მრავალბინიანი საცხოვრებელი სახლის პროექტი

	გვარი	ხელმოწერა
დირექტორი		
არქიტექტორი	კ.დგებუაძე	

მისამართი

ქალაქი თბილისი, ბერი გაბრიელ სალოსის გამზირის VI ჩიხი №1
ქალაქი თბილისი, ბერი გაბრიელ სალოსის გამზირი IV ჩიხი №1-ის მიმდებარედ

შშს პიტსტოპი

მასშტაბი	1:100	XI სართულის გეგმა 30.44 ნიშნულზე
თარიღი	2022	
სტადია	ფურცელი	ფურცლები
პრ.	15	

1
2
3
4
5
4.50
5.50
6.00
6.00
22.00
а
б
в
г
д
6.40
6.40
6.40
6.40
6.40
44.40
6.00
+33.65
9.86
60
30
205
30
60
30
30
30

1
2
3
4
5
22.00
4.50
5.50
6.00
6.00
а
б
в
г
д
6.40
6.00
44.40
Бүхэмдэгдэлтэй талбай
Явган замын хучилт
Явган замын хучилт
Явган замын хучилт