
გენგეგმა მ. 1-500

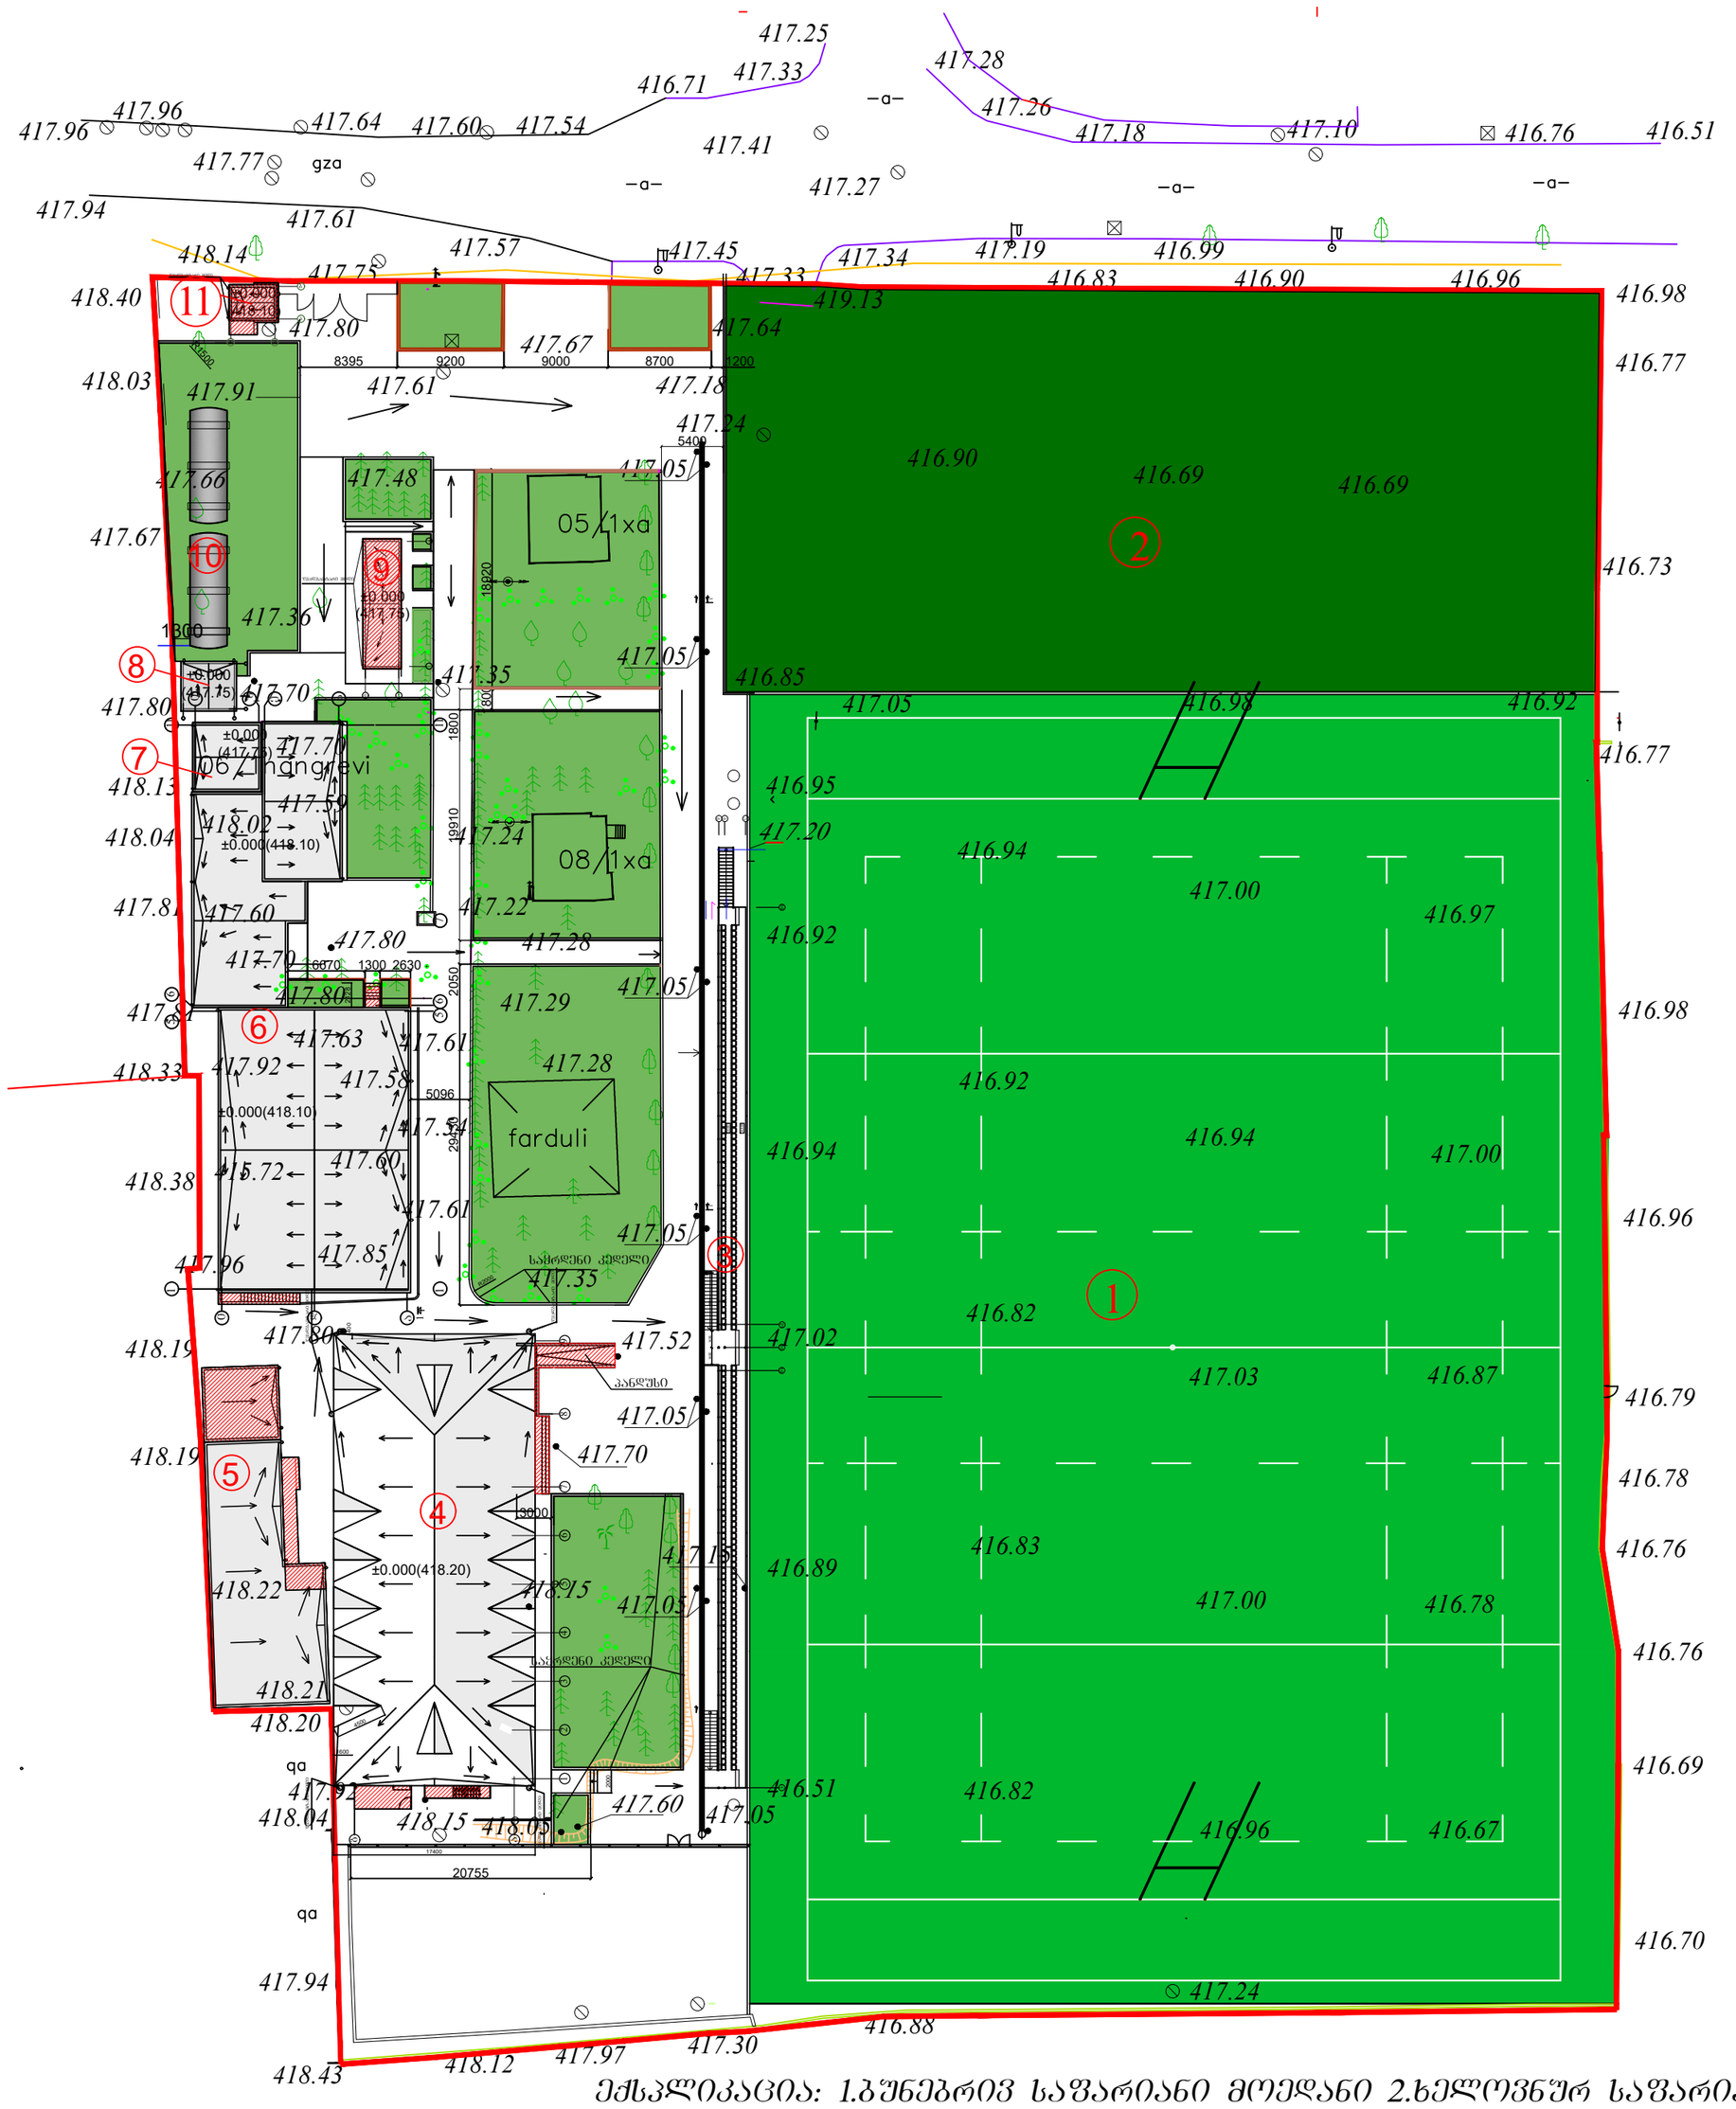

ექსპლიკაცია: 1.ბუნებრივ საფარიანი მოედანი 2.ხელოვნურ საფარიანი მოედანი
3.ლითონის ტრიბუნა 280 მაყურებელზე 4.სასტუმრო 52 ადგილზე
5.სასადილო 6.ფიტნესის დარბაზი, გასახდელები, საუნა, საცურაო აუზი
7.საძვაბე 8.სატუმბო 9.სპ. ტუალეტი 10.წყლის რეზერვუარები
11.დაცვის ჯიხური

პირობითი აღნიშვნა: კორექტირებული ობიექტები

თანამდებობა	გვარი	ხელმოწერა	თარიღი	ლოკომოტივის სარაბგო კომპლექსი	სტადია	ფურც.	ფურცლები
					მ. პ.	გ-1	
პრემიარქიტექ.	მ. ნათაძე			გენგეგმა	ასოციაცია "ატუ"		
შეამოწმა	ბ. ბერიშვილი						