საკადასტრო
საზღვარი

13296

ცოკოლის სართულის გეგმა
მ 1:150

2368

1000 2100 2600 2100 1600 2100 2600 2100 1600 2100 2600 2100

2

1

2

1

Ⓑ

Ⓖ

Ⓐ

7800

14200

6000

1300

3.6

100

-2.700

30.5

26.5

1900

-2.700

383.4

4200 4200 4200 4200 4200 4200 6300 6300

1 2 3 4 5 6 7 8 9

ექსპლიკაცია:

1.ელექტრო ფარი 2.ვენტკამერა

სართულის საერთო ფართი -457.7მ2

თანამდებობა	გვარი	ხელმოწერა	თარიღი	ლოკომოტივის სარაბაზო კომპლექსი. (კორექტირებული) სასტუმრო 52 ადგილზე	სტადია	ფურც.	ფურცლები
					მ.პ.	ა-1	
არქიტექტორი	მ.ნათაძე						
შემსრულებელი	მ. ნათაძე			ცოკოლის სართულის გეგმა	მასშტაბი მ : 150	ასოციაცია "ატუ"	
შემოწმება	ბერიშვილი						

საკადასტრო
საზღვარი

პირველი სართულის გეგმა
მ 1:150

საკადასტრო
საზღვარი

გეგმარებაში განხორციელებული ცვლილებები

ლითონის ბადის
ღობე

13296

2368


2

1

1

2


პირველი სართულის კ-2 საანგარიშო ფართი ---- 542.4 მ2

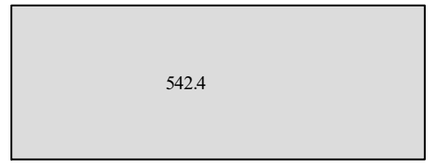

პირველი სართულის განაშენიანების ფართი-602.3მ2



პირველი სართულის კ-1 საანგარიშო ფართი ---- 602.3 მ2

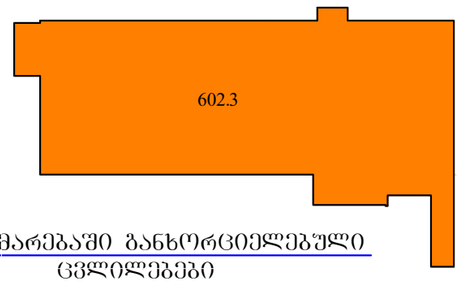

გეგმარებაში განხორციელებული ცვლილებები

ექსპლიკაცია:


1.ჰოლი 2.კორიდორი 3.გასახდელი 4.ტუალეტი 5.საშხაპე 6.მსაჯების ოთახი 7.კომისრის ოთახი
8.დოპინგკონტროლის ოთახი 9.ექიმის ოთახი 10.ადმინისტრაცია 11.სამრეცხაო
12.საუთაო ოთახი 13.თეთრეულის შესანახი
14.დამლაგებელის ოთახი 15.საბოილერო

თანამდებობა	გვარი	ხელმოწერა	თარიღი	ლოკომოტივის სარაბაზო კომპლექსი. (კორექტირებული) სასტუმრო 52 ადგილზე	სტადია	ფურც.	ფურცლები
					მ.პ.	ა-2	
პრ.მთ.არქ.	მ.ნათაძე						
შესრულა	მ. ნათაძე			პირველი სართულის გეგმა	მასშტაბი მ:150	ასოციაცია "ატუ"	
შემოწმა	ბ.ბერიშვილი						


საკადასტრო
საზღვარი


საკადასტრო
საზღვარი

მეორე სართულის გეგმა
მ 1:150

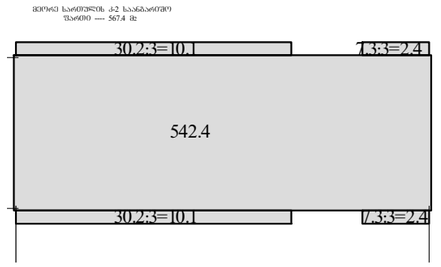

მეორე სართულის
განაშენიანების ზართი-632.3მ²

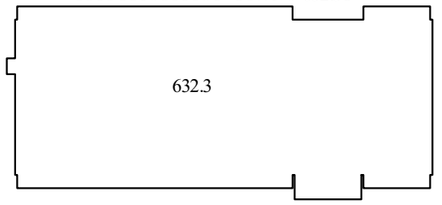

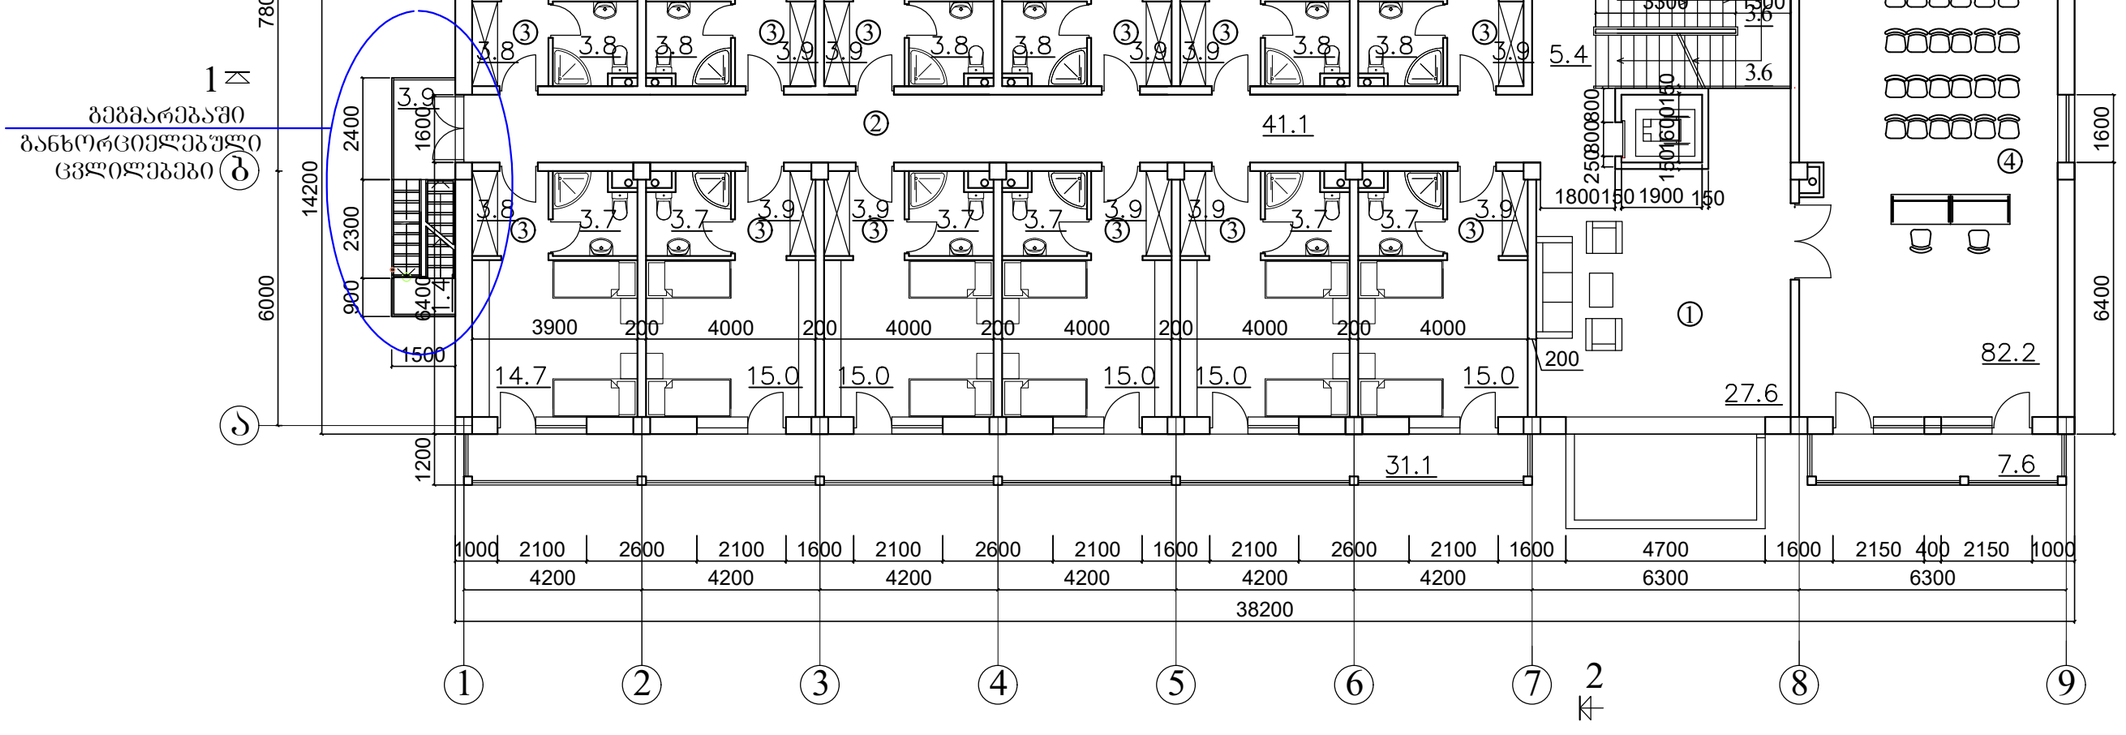



ექსპლიკაცია: 1.ჰოლი 2.კორიდორი 3.ორადგილიანი ნომერი 4.ვიდეო ანალიზის ოთახი

სართულის საერთო ფართი -521.3მ2
მათ შორის საზაფხულო ფართი -81.3მ2


თანამდებობა	გვარი	ხელმოწერა	თარიღი	ლოკომოტივის სარაბაო კომპლექსი. (კორექტირებული) სასტუმრო 52 ადგილზე	სტადია	ფურც.	ფურცლები
					მ.პ.	ა-3	
არ.მთ.არქ.	მ.ნათაძე			მეორე სართულის გეგმა	მასშტაბი 1:150	ასოციაცია "ატუ"	
შეასრულა	მ. ნათაძე						
შეამოწმა	ბ.ბერიშვილი						

მესამე სართულის გეგმა
მ 1:150

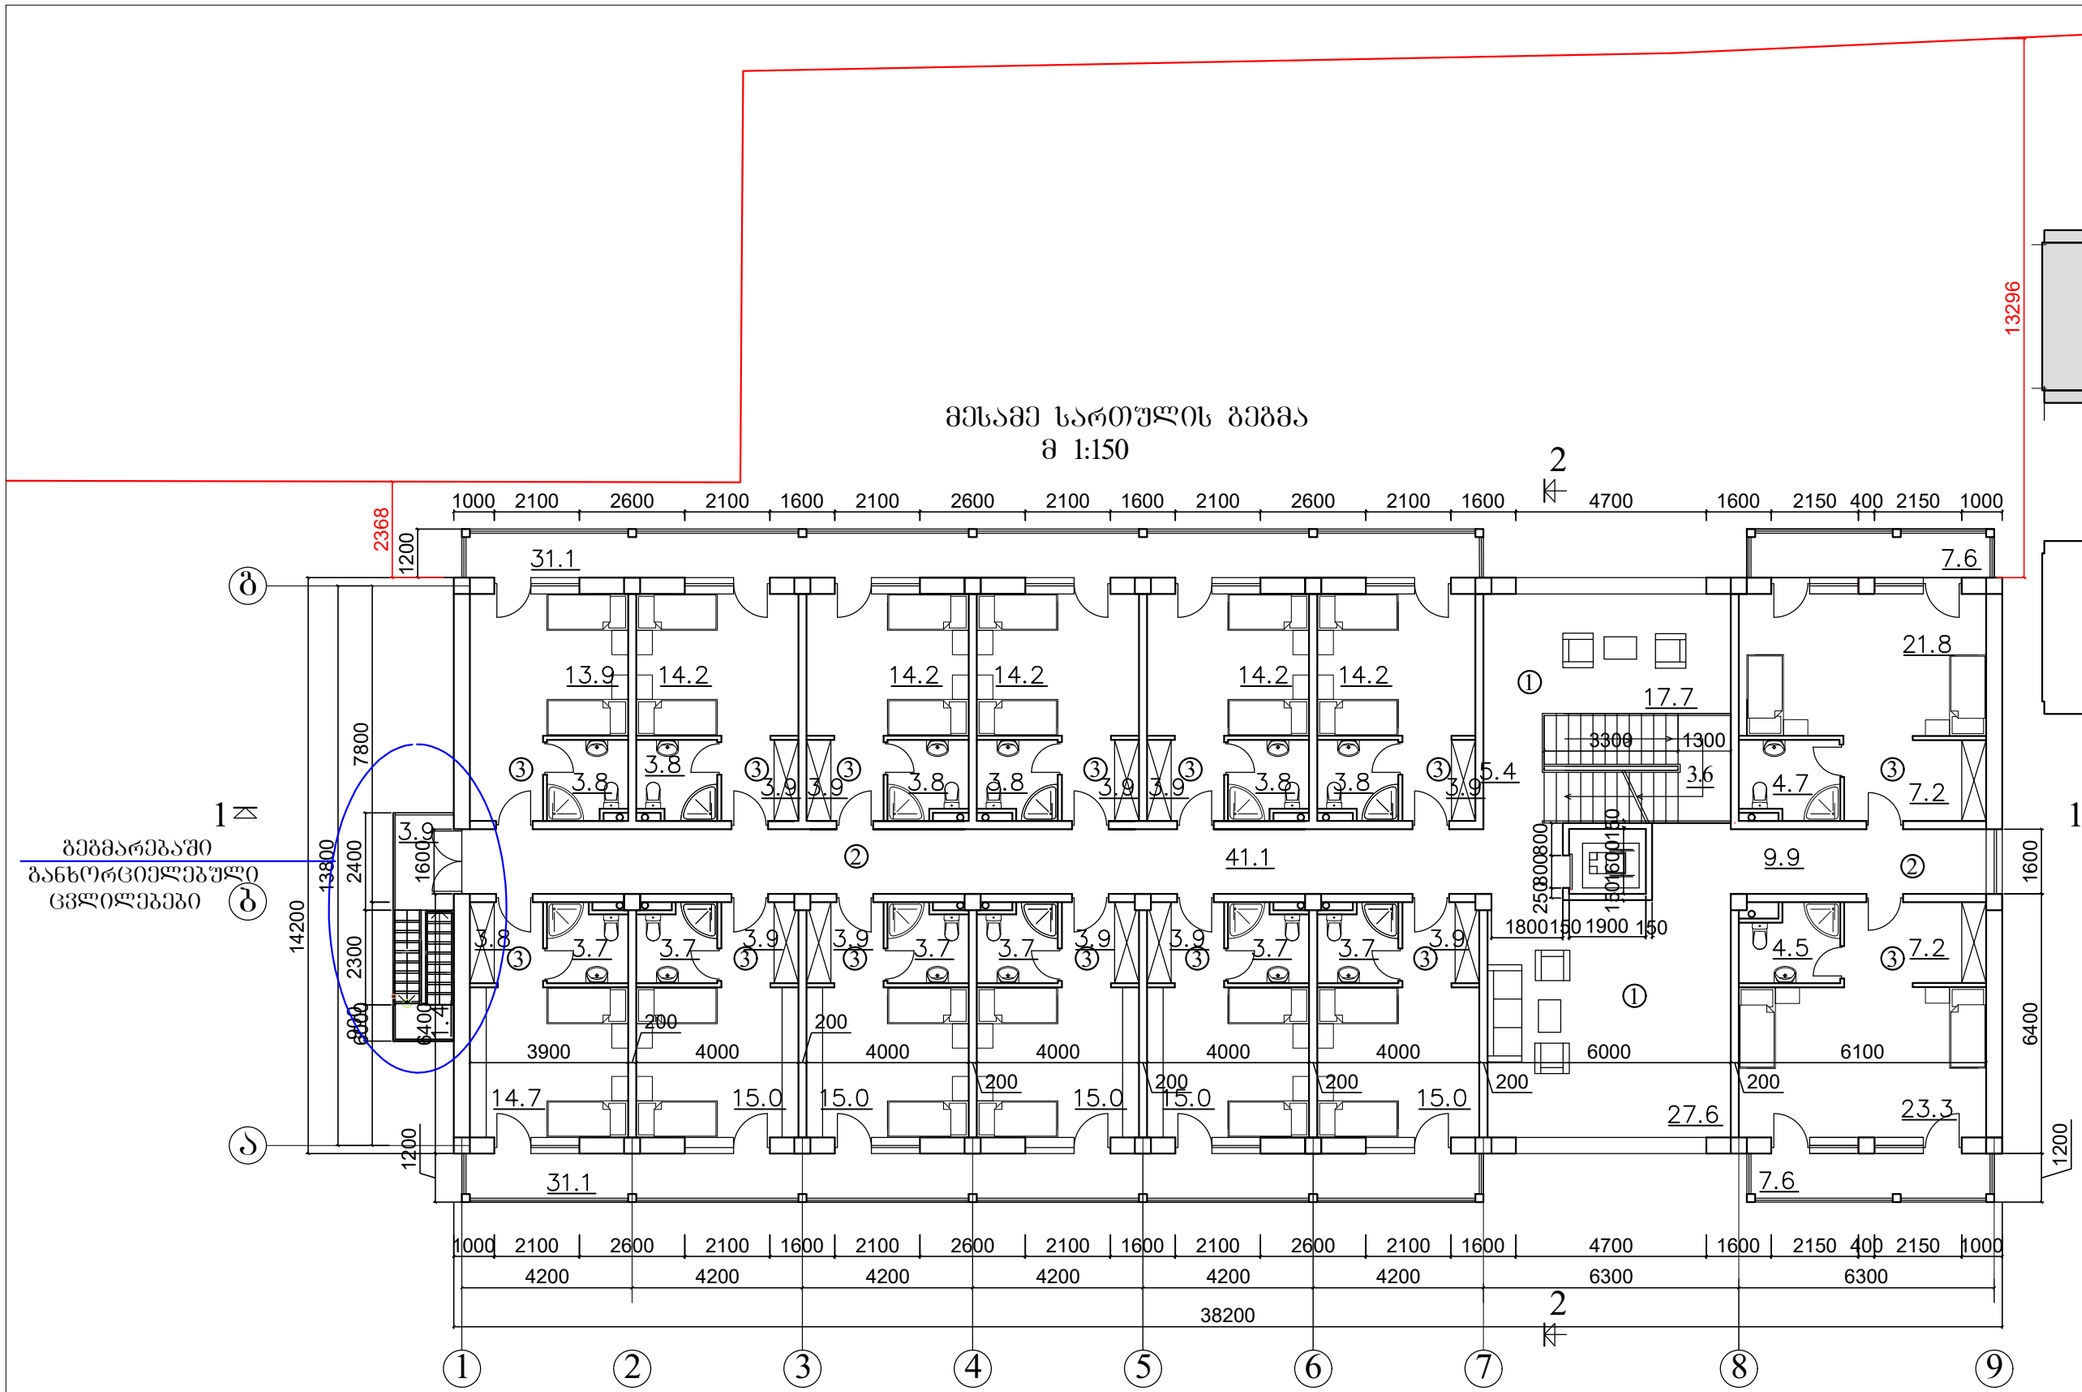

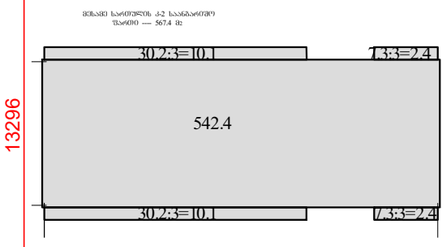

მესამე სართულის
განაშენიანების ფართი-617.5მ^2

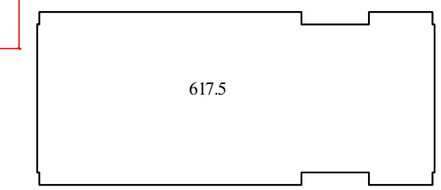

ექსპლიკაცია: 1.ჰოლი 2.კორიდორი 3.ორაღბილიანი ნომერი

სართულის საერთო ფართი -522.6მ2
მათ შორის საზაფხულო ფართი -81.3მ2

თანამდებობა	გვარი	ხელმოწერა	თარიღი	ლოკომოტივის სარაბბო კომპლექსი. (კორექტირებული) სასტუმრო 52 ადგილზე	სტადია	ფურც.	ფურცლები
					მ.პ.	ა-4	
პრ.მთ.არქ.	მ.ნათაძე			მესამე სართულის გეგმა	მასშტაბი 1:150	ასოციაცია "აბუ"	
შეასრულა	მ. ნათაძე						
შეამოწმა	ბ.ბერიშვილი						

საკადასტრო
საზღვარი

საკადასტრო
საზღვარი

სახურავის გეგმა
მ 1:150

წყალგამტარი მილი

წყალგამტარი მილი

13296

38800

2366

400

1600

4500

ბ

400

1

1

17400

4600

1500

1500

4600

1500

1500

ა

4500

1600

400

წყალგამტარი მილი

1900 1900 1900 1900 1900 1900 1900 1900 1900

წყალგამტარი მილი

წყალგამტარი მილი


1 2 3 4 5 6 7 8 9

6%

თანამდებობა	გვარი	ხელმოწერა	თარიღი	ლოკომოტივის სარაბაზო კომპლექსი. (კორექტირებული) სასტუმრო 52 ადგილზე		სტადია	ფურც.	ფურცლები
						მ.პ.	ა-5	
პრ.მთ.არქ.	მ.ნათაძე							
შესრულა	მ. ნათაძე			სახურავის გეგმა	მასშტაბი 1:150	ასოციაცია "ატუ"		
შეამოწმა	ბ.ბერიშვილი							


საკადასტრო
საზღვარი

გეგმა

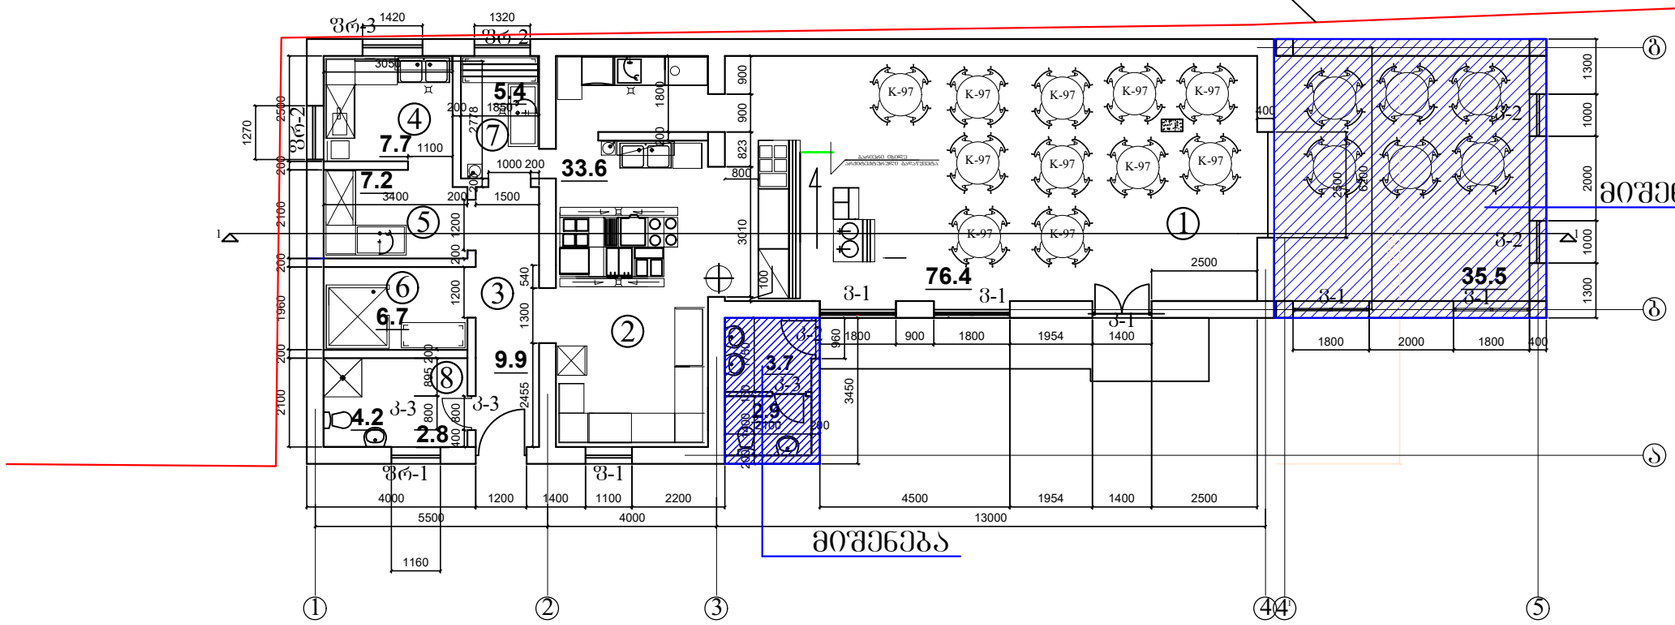


ექსპლიკაცია: 1.სასადილოს დარბაზი 2.კერძის მოსამზადებელი 3.კორიდორი
4.ხორცის და თევზის დამუშავება 5.ბოსტნეულის დამუშავება
6.პროდუქტების საწყობი 7.სამზარეულოს და დარბაზის ჭურჭლის სამრეცხაო
8.პერსონალის გასახდელი


ა-1 სააბარიშო ფართი ---- 247.5 მ2

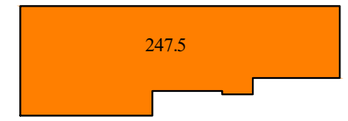

ა-2 სააბარიშო ფართი ---- 235.7 მ2

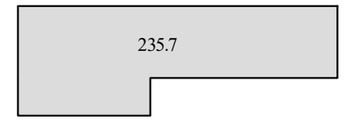


განაშენიანების ფართი ---- 235.7 მ2

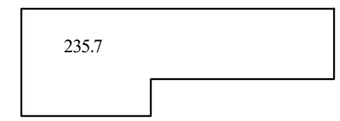

თანამდებობა	გვარი	ხელმოწერა	თარიღი	ღრეკომოტივის სარაბბო კომპლექსი. (კორექტირებული) სასადილოს მიშენება	სტადია	ფურც.	ფურცლები
					მ.პ.	ა-7	
პრ.მთ.არქ.	მ.ნათაძე						
შეასრულა	მ. ნათაძე				მასშტაბი	ასოციაცია	
შეამოწმა	ბ.ბერიშვილი			გეგმა	1:150	"ატუ"	


სახურავის გეგმა


მ 1:150

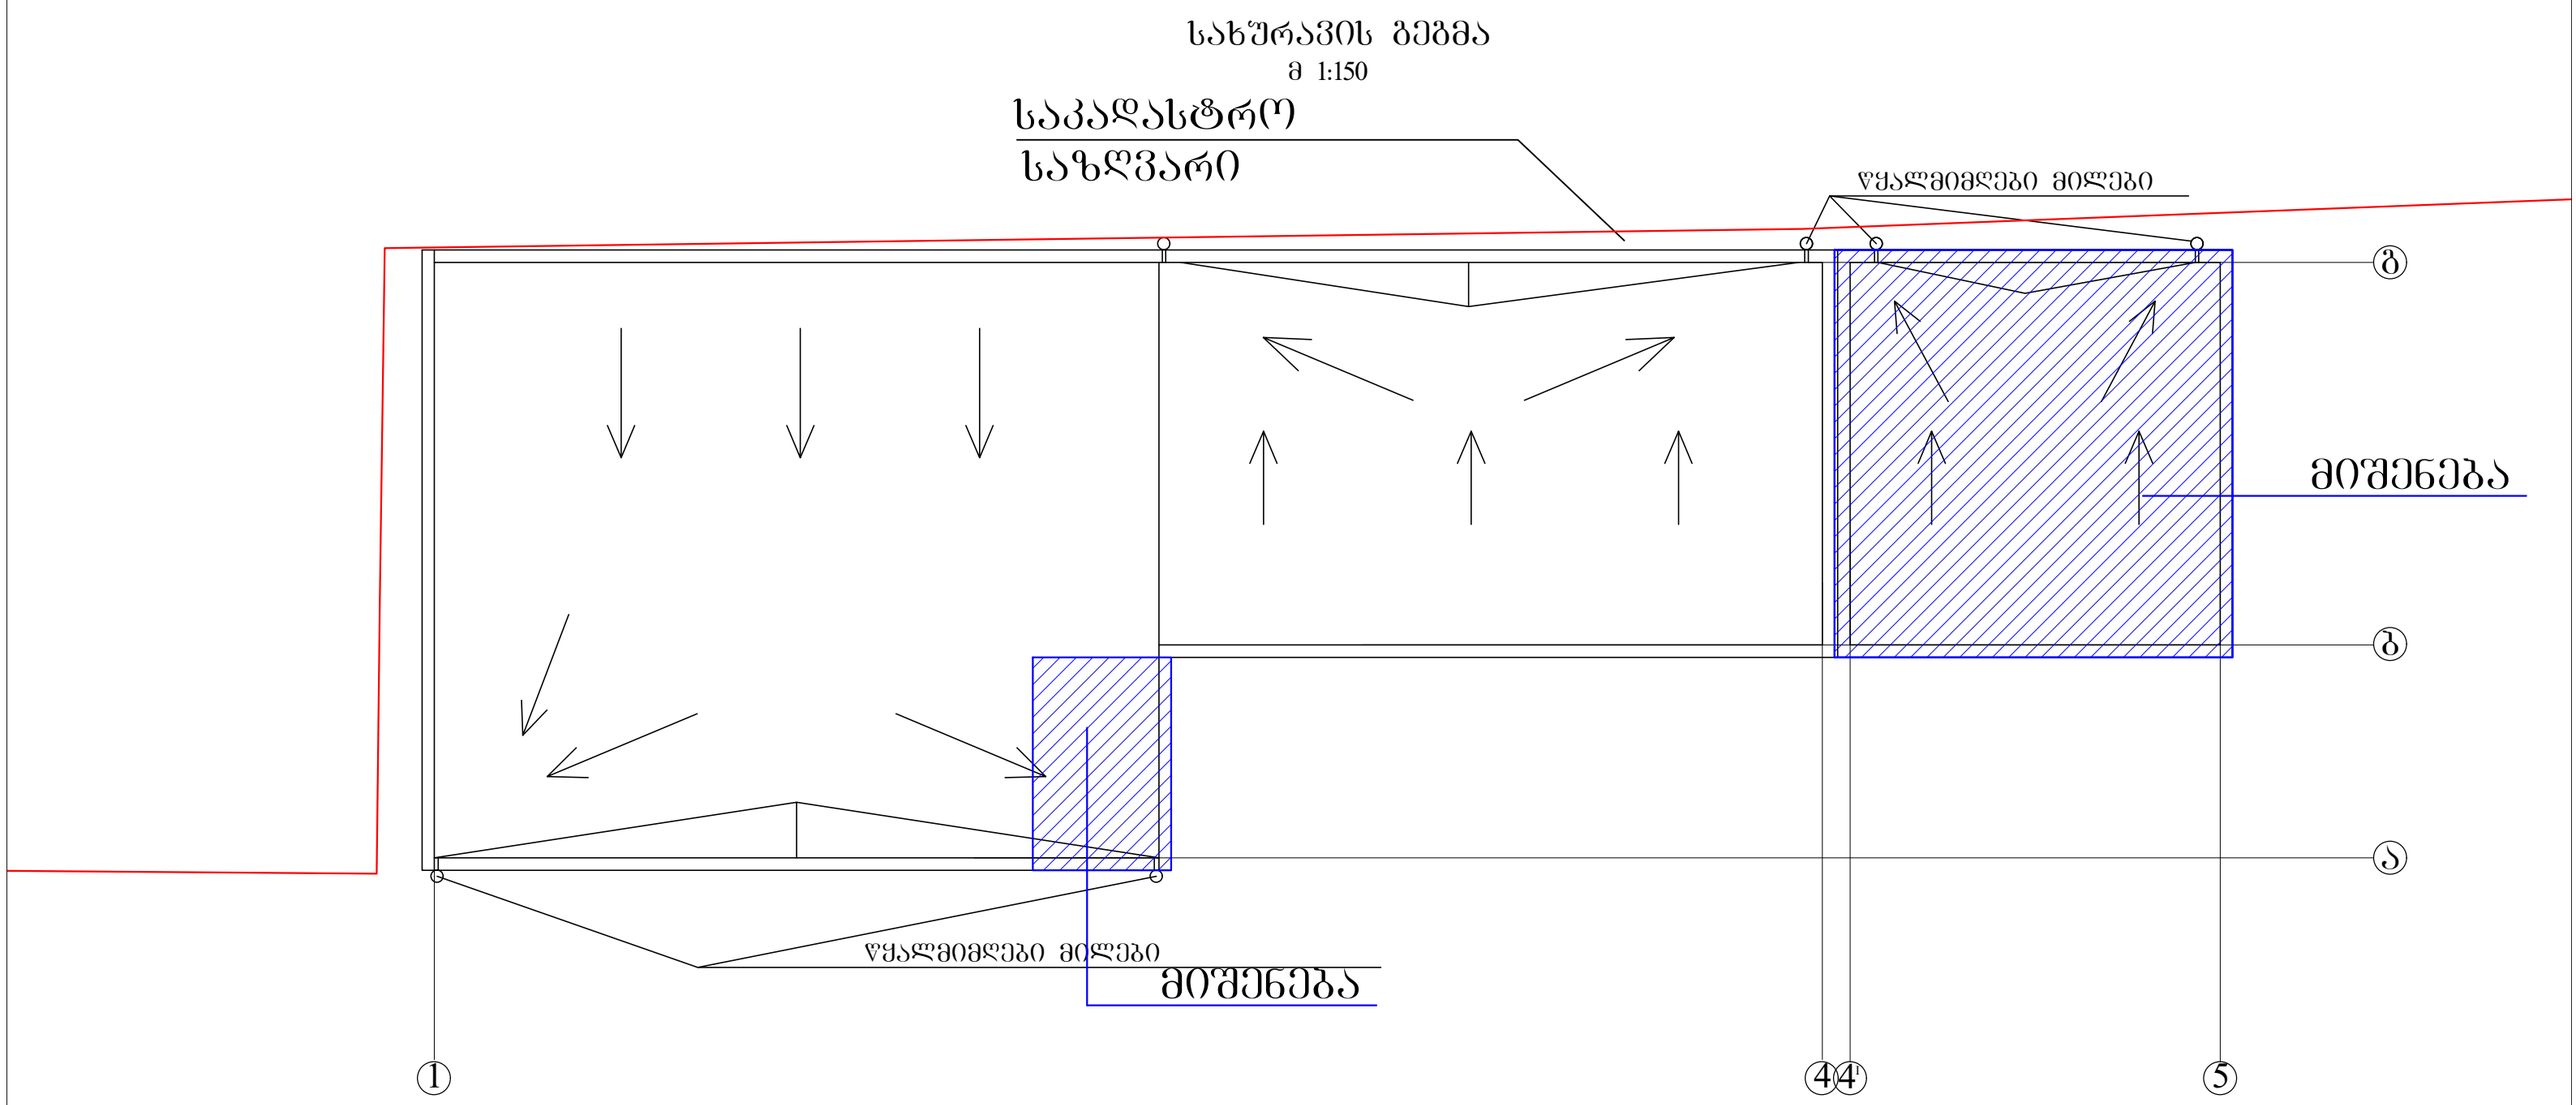

თანამდებობა	გვარი	ხელმოწერა	თარიღი	ლოკომოტივის სარაბაზო კომპლექსი. (კორექტირებული) სასადილოს მიშენება	სტადია	ფურც.	ფურცლები
					მ.პ.	ა-8	
პრ.მთ.არქ.	მ.ნათაძე						
შესრულა	მ. ნათაძე			სახურავის გეგმა	მასშტაბი	ასოციაცია	
შეამოწმა	ბ.ბერიშვილი				1:150	"ატუ"	

სარდაფის გეგმა -2.45 ნიშნულზე
მ 1:150

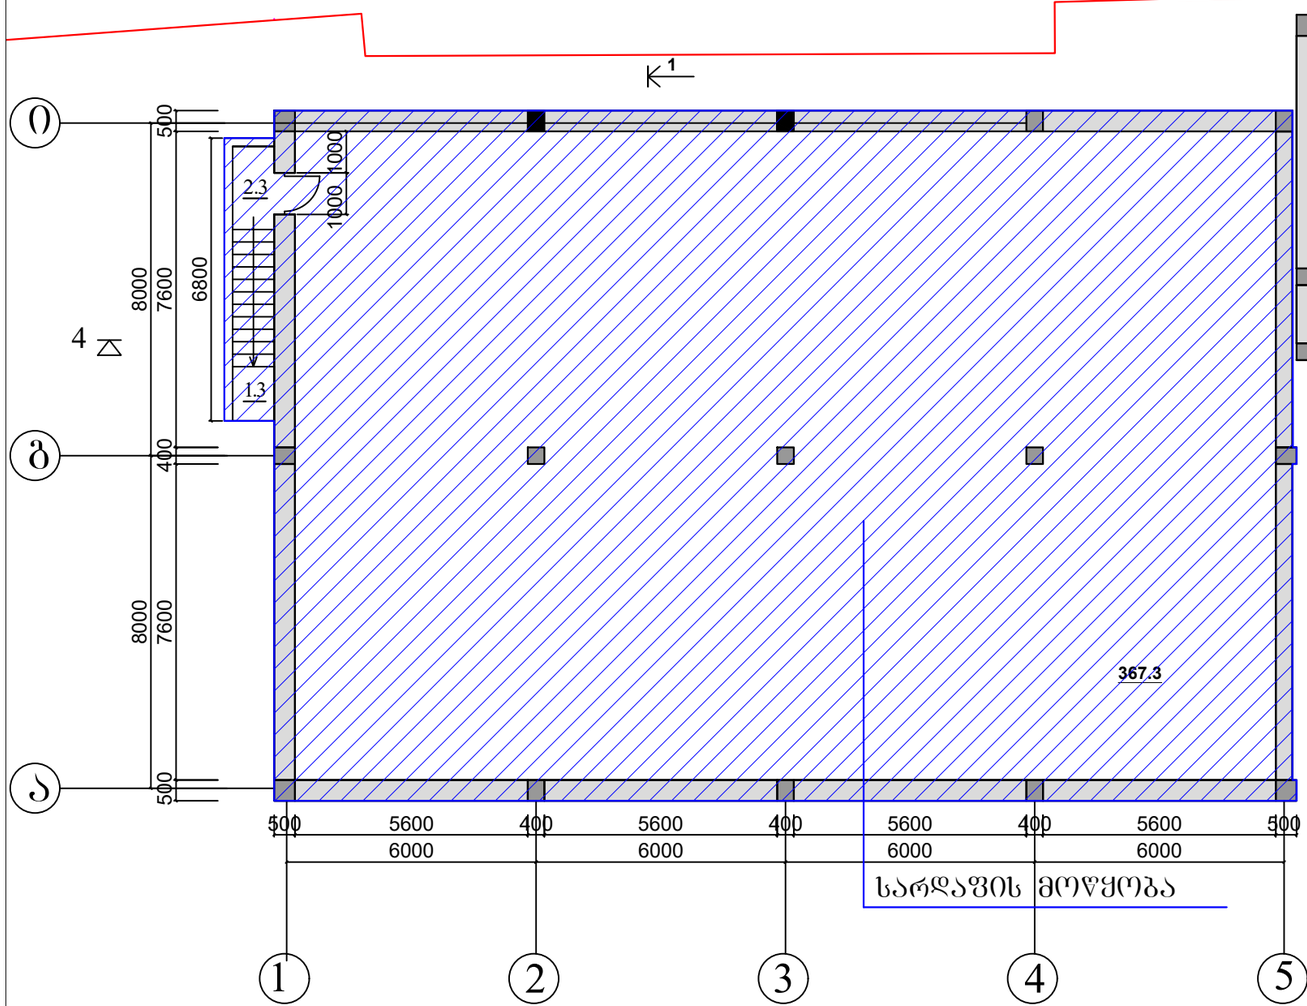

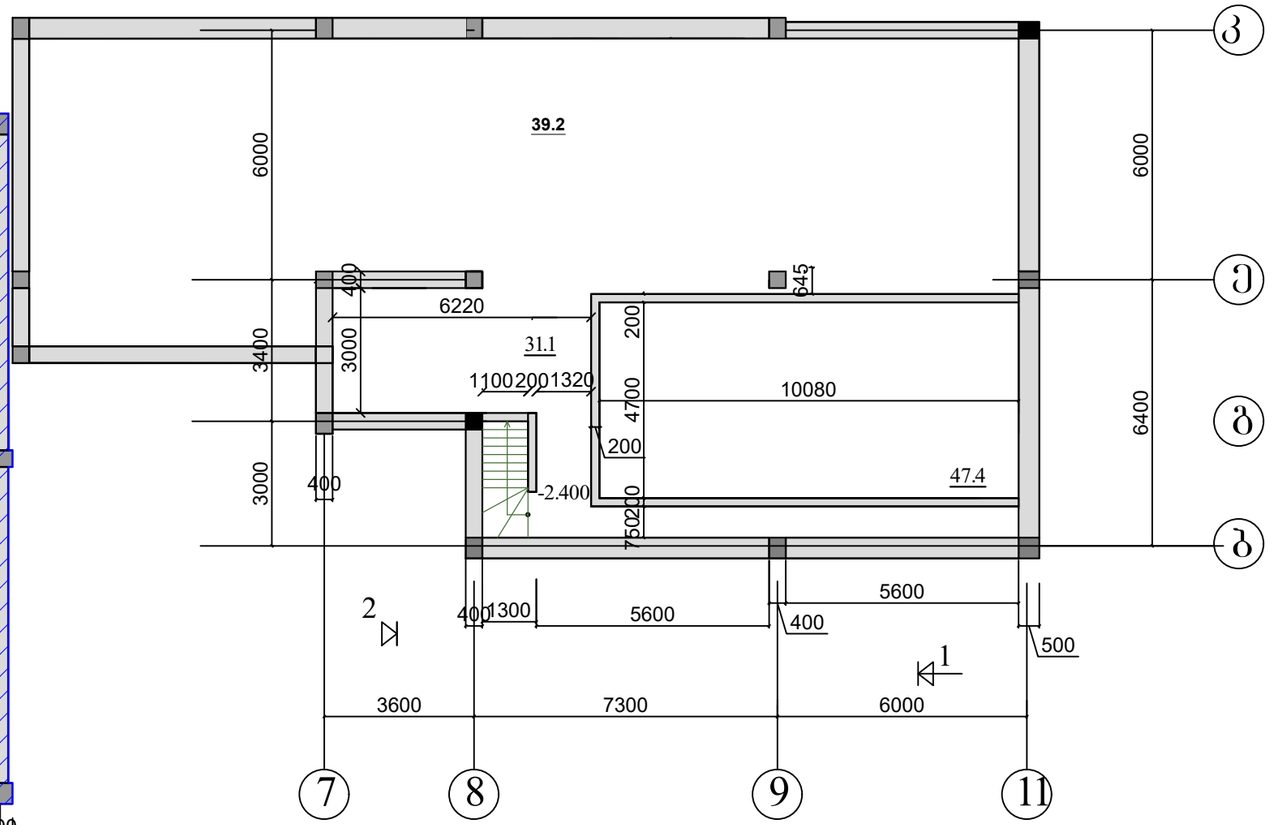


თანამდებობა	გვარი	ხელმოწერა	თარიღი	ლოკომოტივის სარაბარო კომპლექსი. (კორექტირებული) საავარჯიშო დარბაზი,საშინა, გასახდელები, საცურაო აუზი და საძვაბე	სტადია	ფურც.	ფურცლები
					მ.პ.	ა-9	
არ.მთ.არქ.	მ.ნათაძე						
შეასრულა	მ. ნათაძე			სარდაფის გეგმა -2.45	მასშტაბი 1:150	ასოციაცია "ატუ"	
შეამოწმა	ბ.ბერიშვილი						


გეგმა 0.000 ნიშნულზე
მ 1 :200

საკადასტრო საზღვარი


საკადასტრო საზღვარი

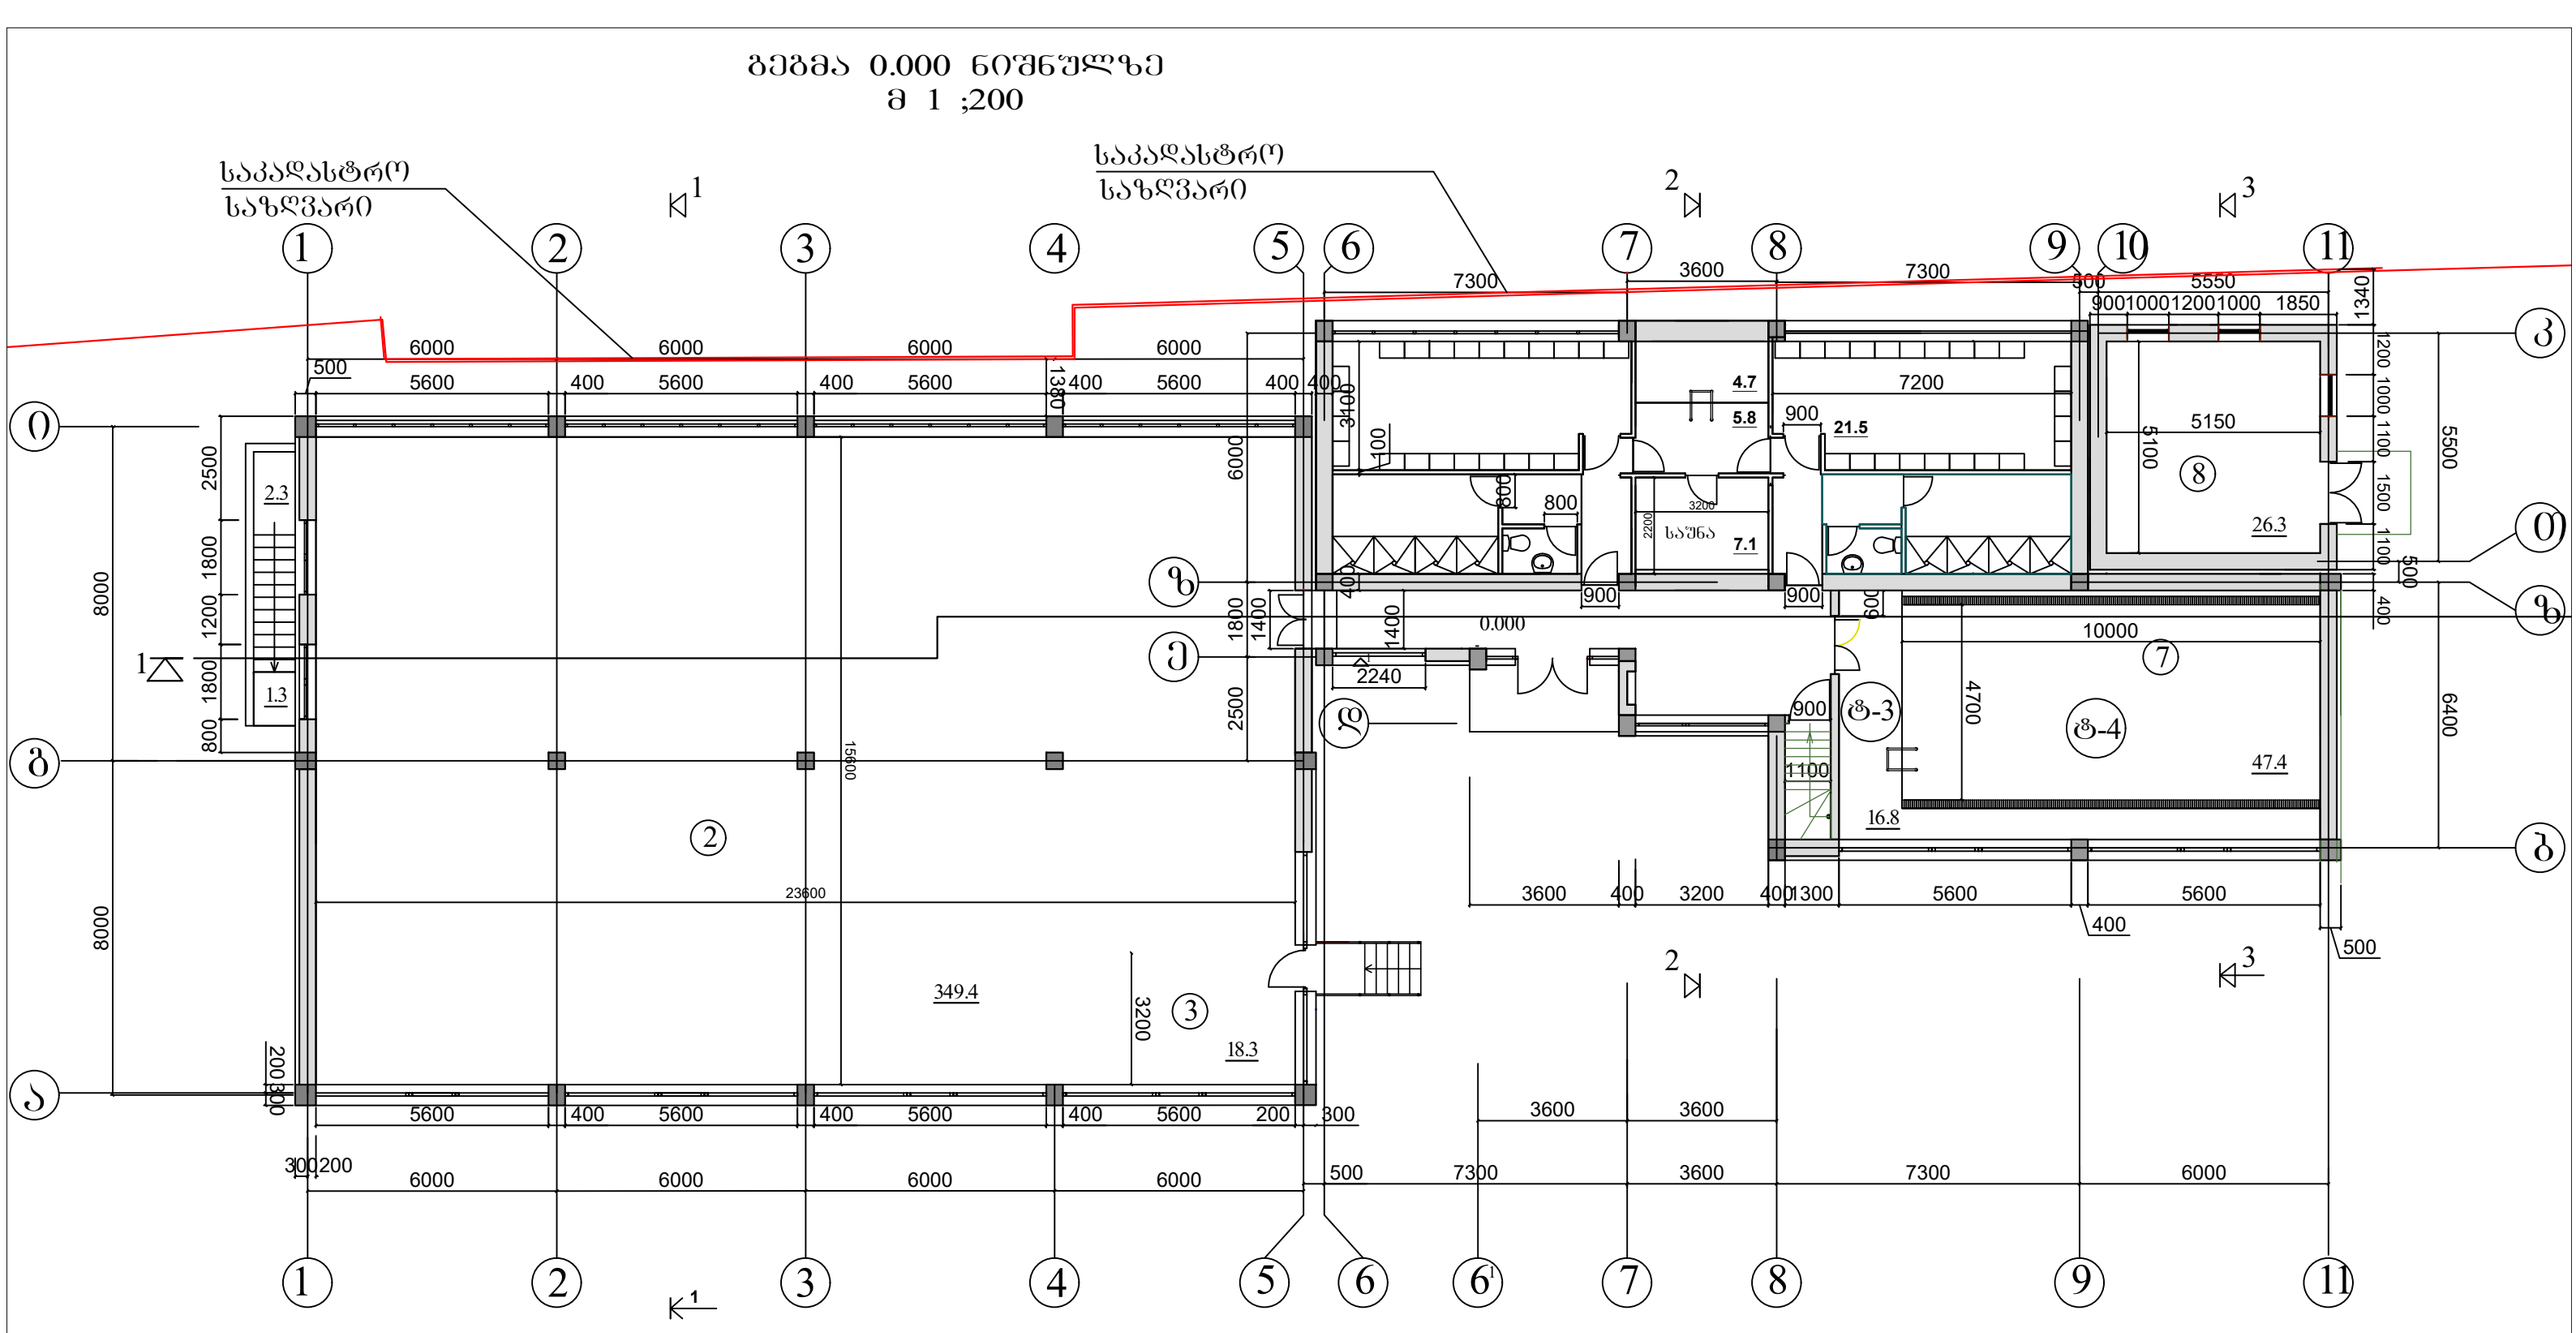


კ-2 სართული – 682.5მ²

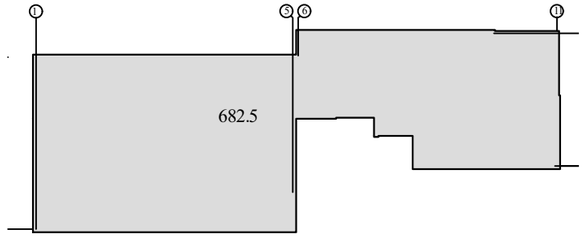

კ-1 სართული – 700.1მ²

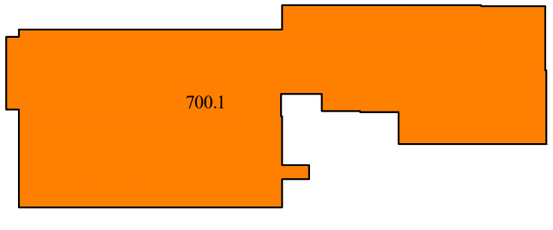

განაშენიანების ფართი – 682.5მ²

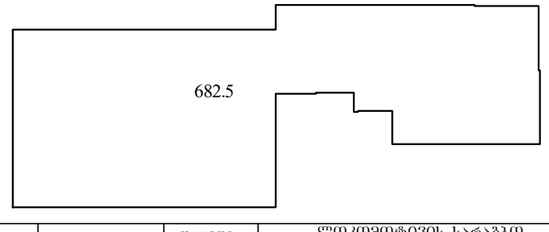


თანამდებობა	გვარი	ხელმოწერა	თარიღი	ლოკომოტივის სარაბაზო კომპლექსი. (კორექტირებული) სავარჯიშო დარბაზი,საშნა, გასახდელები, საცურაო აუზი და საძვაბე	სტადია	ფურც.	ფურცლები
					მ.პ.	ა-10	
პრმთ.არქ.	მ.ნათაძე						
შესრულა	მ. ნათაძე			გეგმა 0.000 ნიშნულზე	მასშტაბი 1:150	ასოციაცია "ატუ"	
შეამოწმა	ბ.ბერიშვილი						

სახურავის გეგმა


მ 1:150

მ 1:150

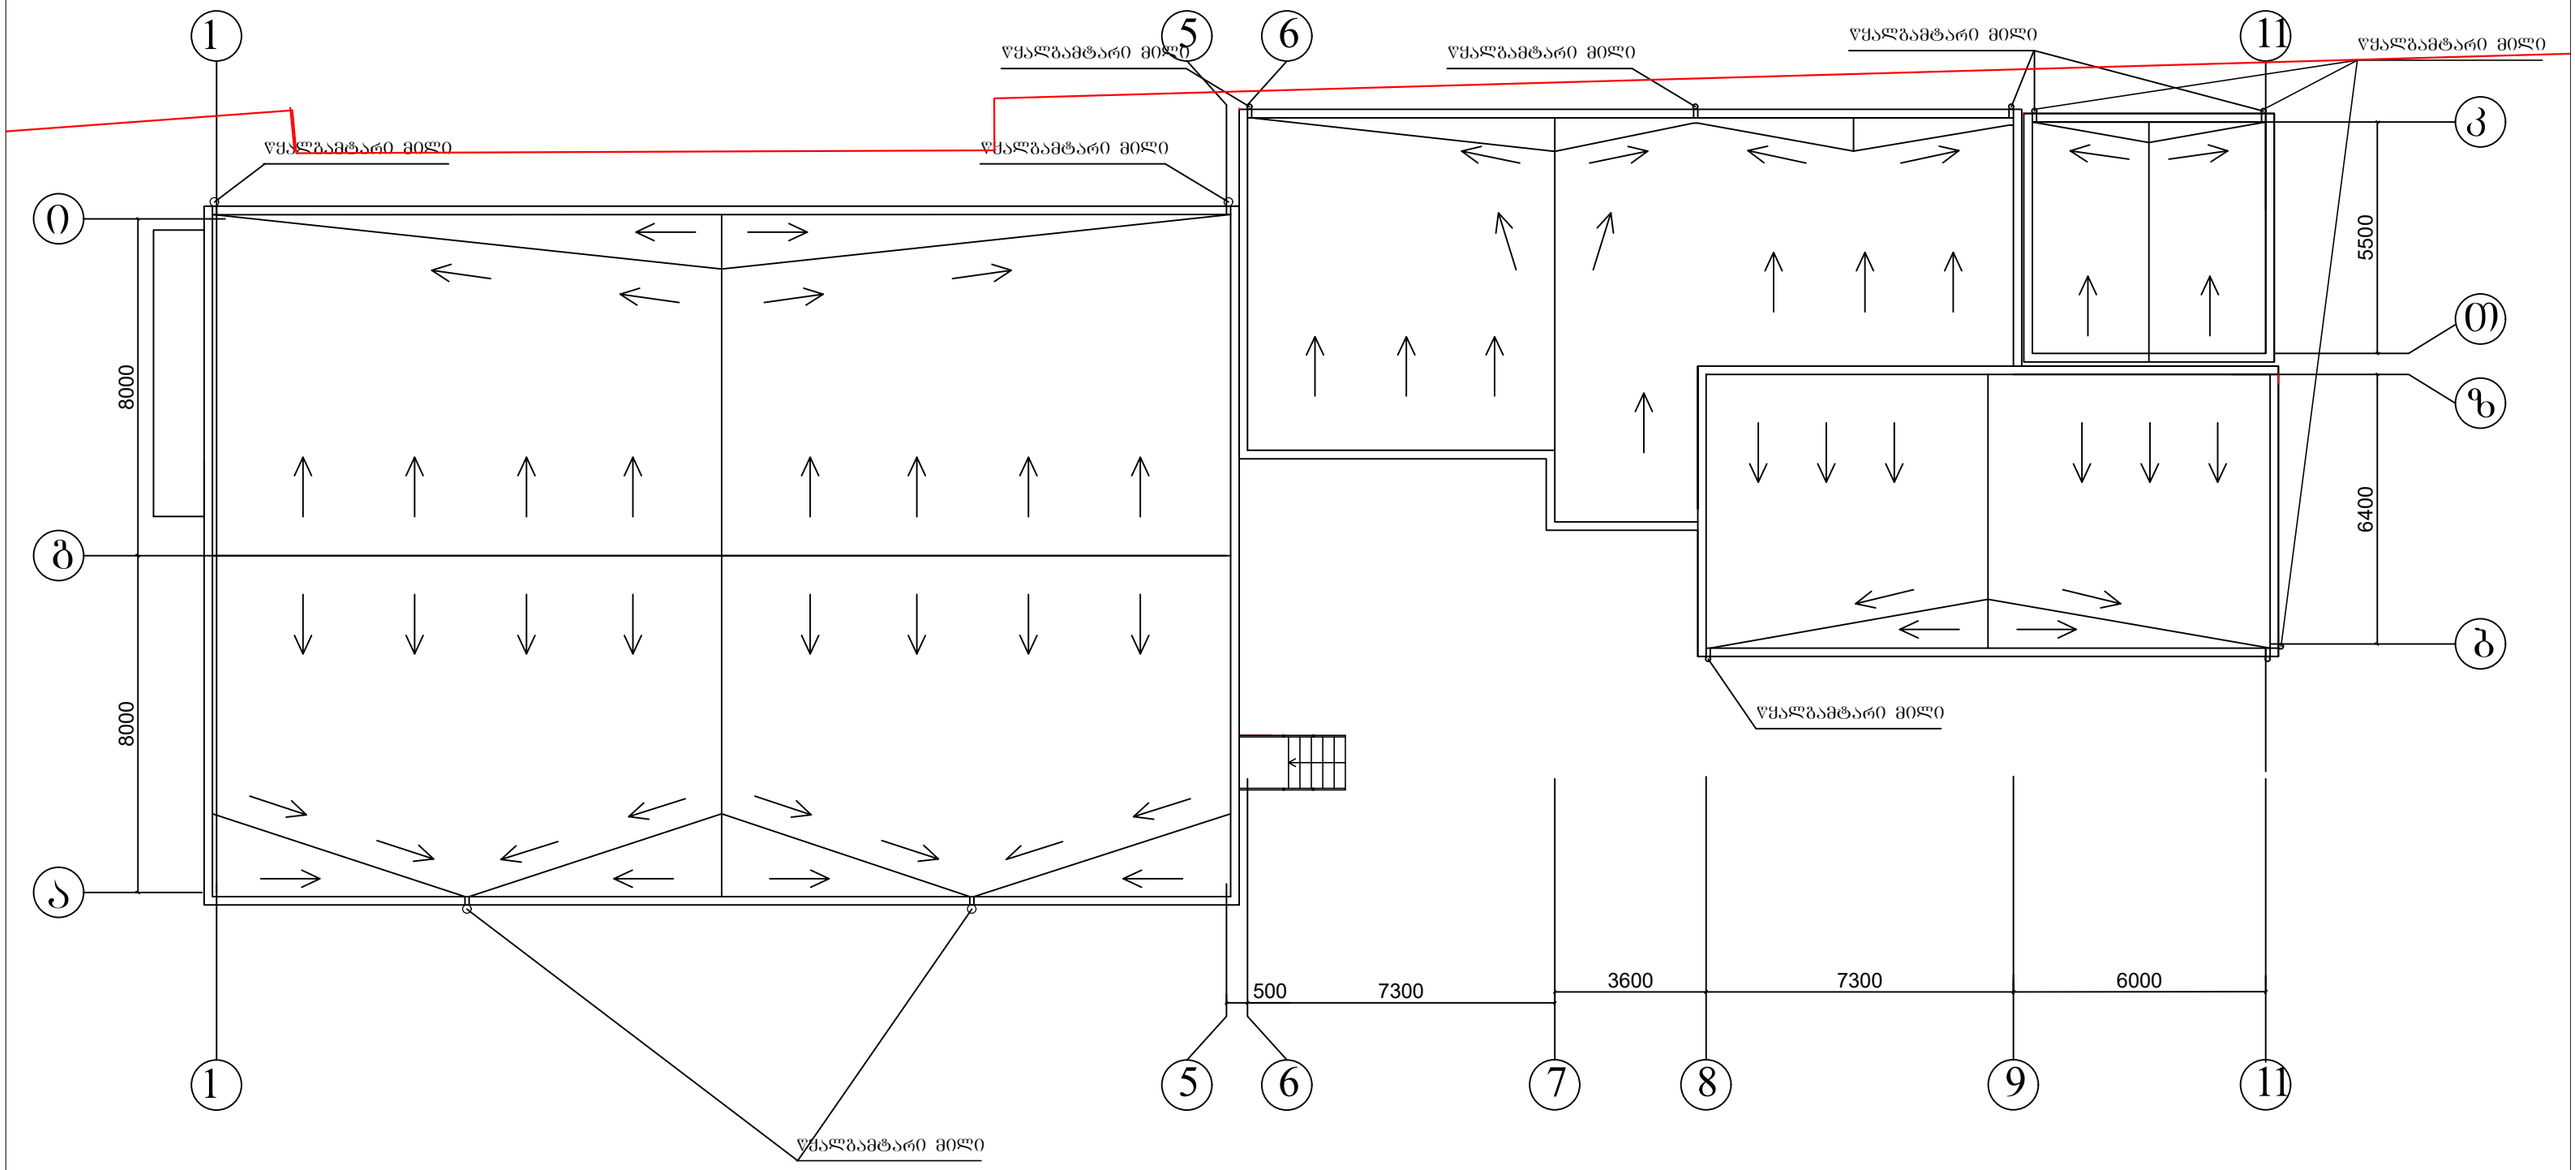

თანამდებობა	გვარი	ხელმოწერა	თარიღი	ლოკომოტივის სარაბგო კომპლექსი. (კორექტირებული) სავარჯიშო დარბაზი,საშნა, გასახდელები, საცურაო აუზი და საძმაბე		სტადია	ფურც.	ფურცლები
						მ.პ.	ა-11	
არ.მთ.არქ.	მ.ნათაძე							
შესრულა	მ. ნათაძე			სახურავის გეგმა	მასშტაბი	ასოციაცია "ატუ"		
შეამოწმა	ბ.ბერიშვილი				1:150			

გეგმა 0.000 ნიშნულზე
მ 1:50

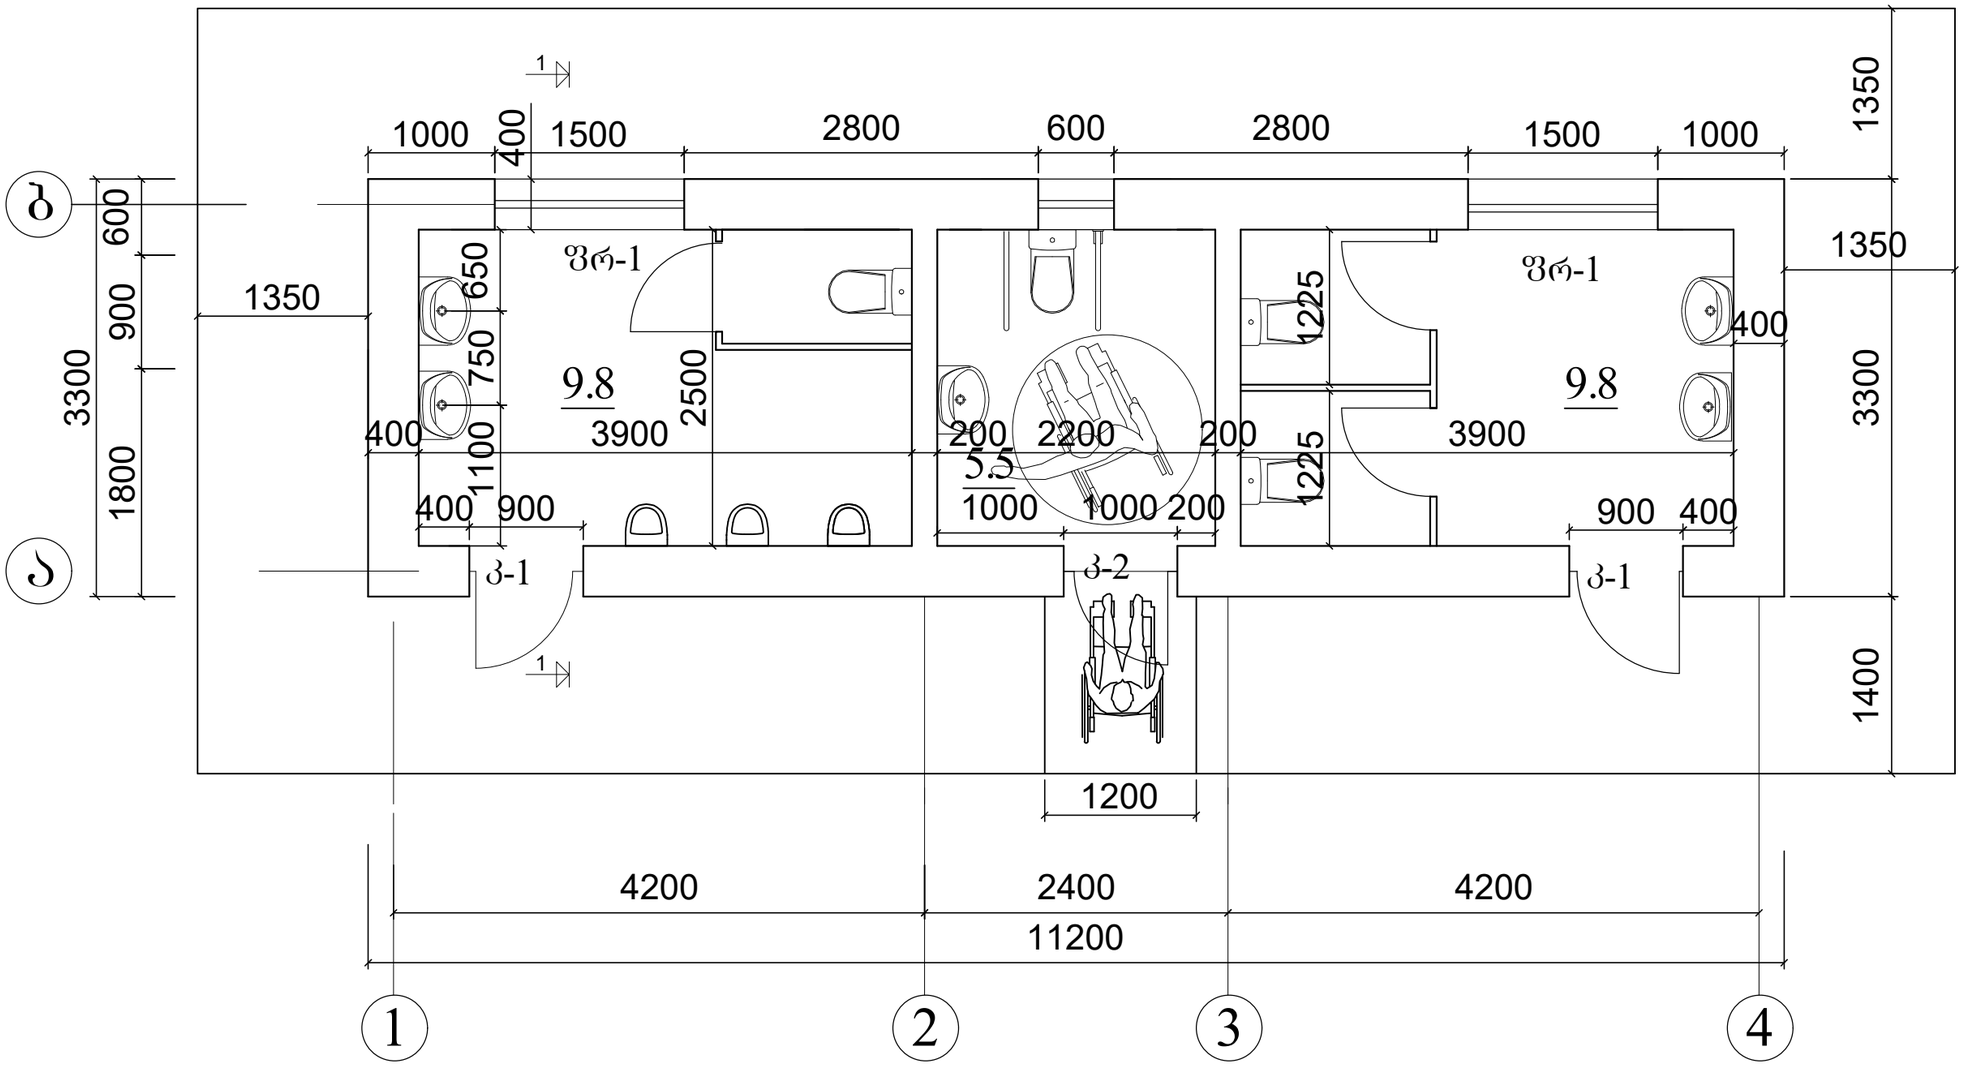

კ-1 საანგარიშო ფართი ---- 84.1მ²

84.1

კ-2 საანგარიშო ფართი ---- 37.0მ²


37.0

განაშენიანების ფართი - 49.1მ²

49.1

თანამდებობა	გვარი	ხელმოწერა	თარიღი	ლოკომოტივის სარაბგო კომპლექსი. (კორექტირებული) საზოგადოებრივი ტუალეტი		სტადია	ფურც.	ფურცლები
						მ.პ.	ა-12	
არ.მთ.არძ.	მ.ნათაძე							
შესრულა	მ. ნათაძე			გეგმა 0.000 ნიშნულზე	მასშტაბი 1:150	ასოციაცია "ატუ"		
შეამოწმა	ბ.ბერიშვილი							


სახურავის გეგმა მ 1:50

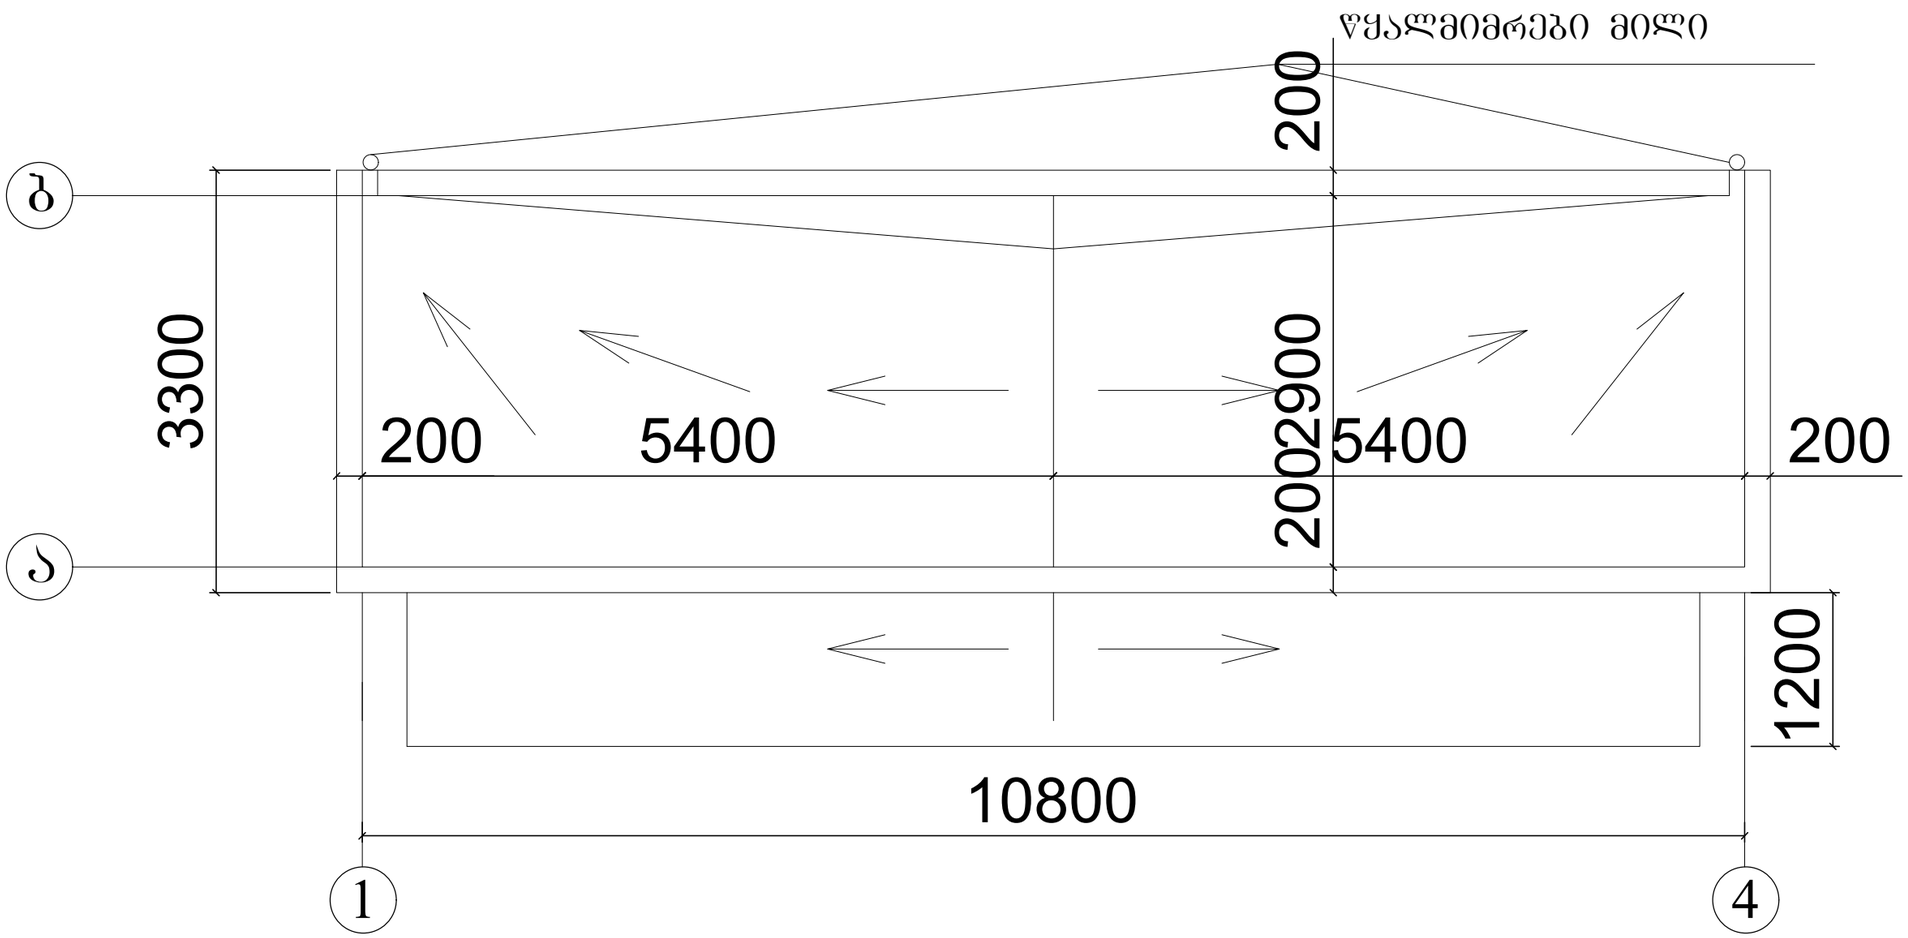


თანამდებობა	გვარი	ხელმოწერა	თარიღი	ლოკომოტივის სარაბგო კომპლექსი. (კორექტირებული) სახოგადოებრივი ტუალეტი		სტადია	ფურც.	ფურცლები
						მ.პ.	ა-13	
არ.მთ.არძ.	მ.ნათაძე							
შესრულა	მ. ნათაძე			სახურავის გეგმა	მასშტაბი 1:50	ასოციაცია "ატუ"		
შეამოწმა	ბ.ბერიშვილი							

საკადასტრო
საზღვარი


გეგმა 0.000 ნიშნულზე
მ 1:50

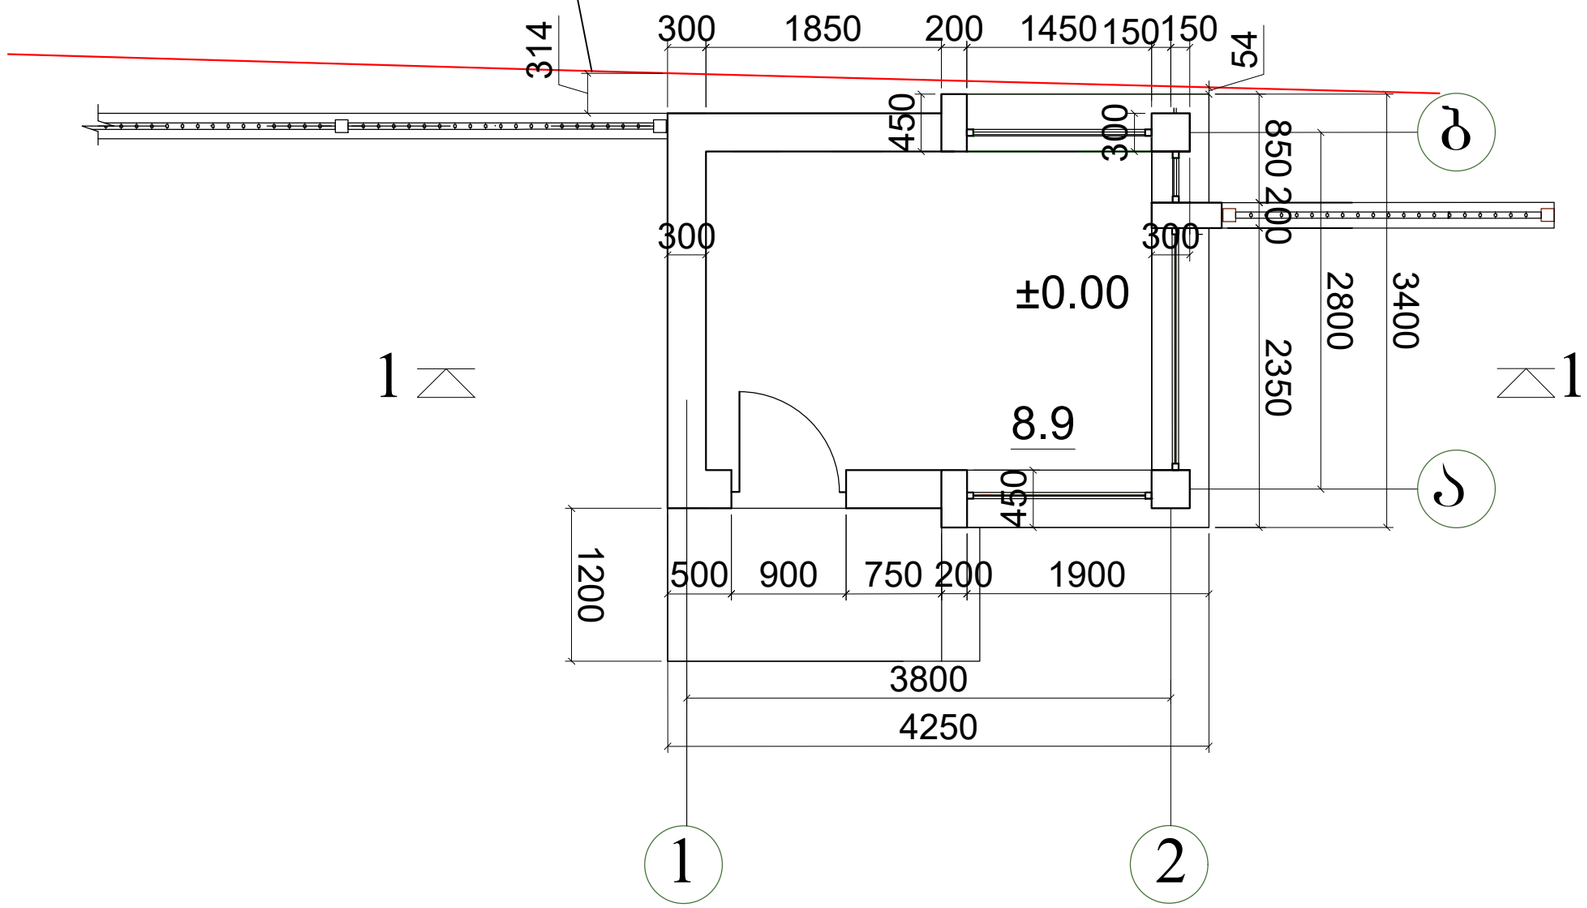


კ-1 საანგარიშო ფართი - 16.7 მ²

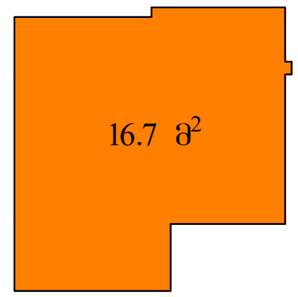

კ-2 საანგარიშო ფართი - 13.8

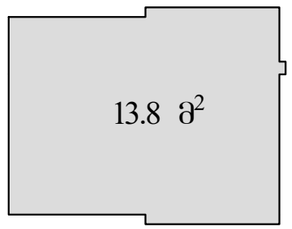

განაშენიანების ფართი - 13.8 მ²

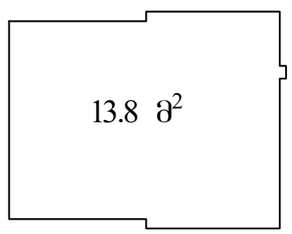


თანამდებობა	გვარი	ხელმოწერა	თარიღი	ლოკომოტივის სარაგბო კომპლექსი. (კორექტირებული) დაცვის ჯიხური		სტადია	ფურც.	ფურცლები
						მ.პ.	ა-14	
არ.მთ.არძ.	მ.ნათაძე							
შესრულა	მ. ნათაძე			გეგმა 0.000 ნიშნულზე	მასშტაბი 1:50	ასოციაცია "ატუ"		
შეამოწმა	ბ.პეროშვილი							

საკანალიზაციო
საზღვარი

სახურავის გეგმა
მ 1:50

წყალგამტარი მილი

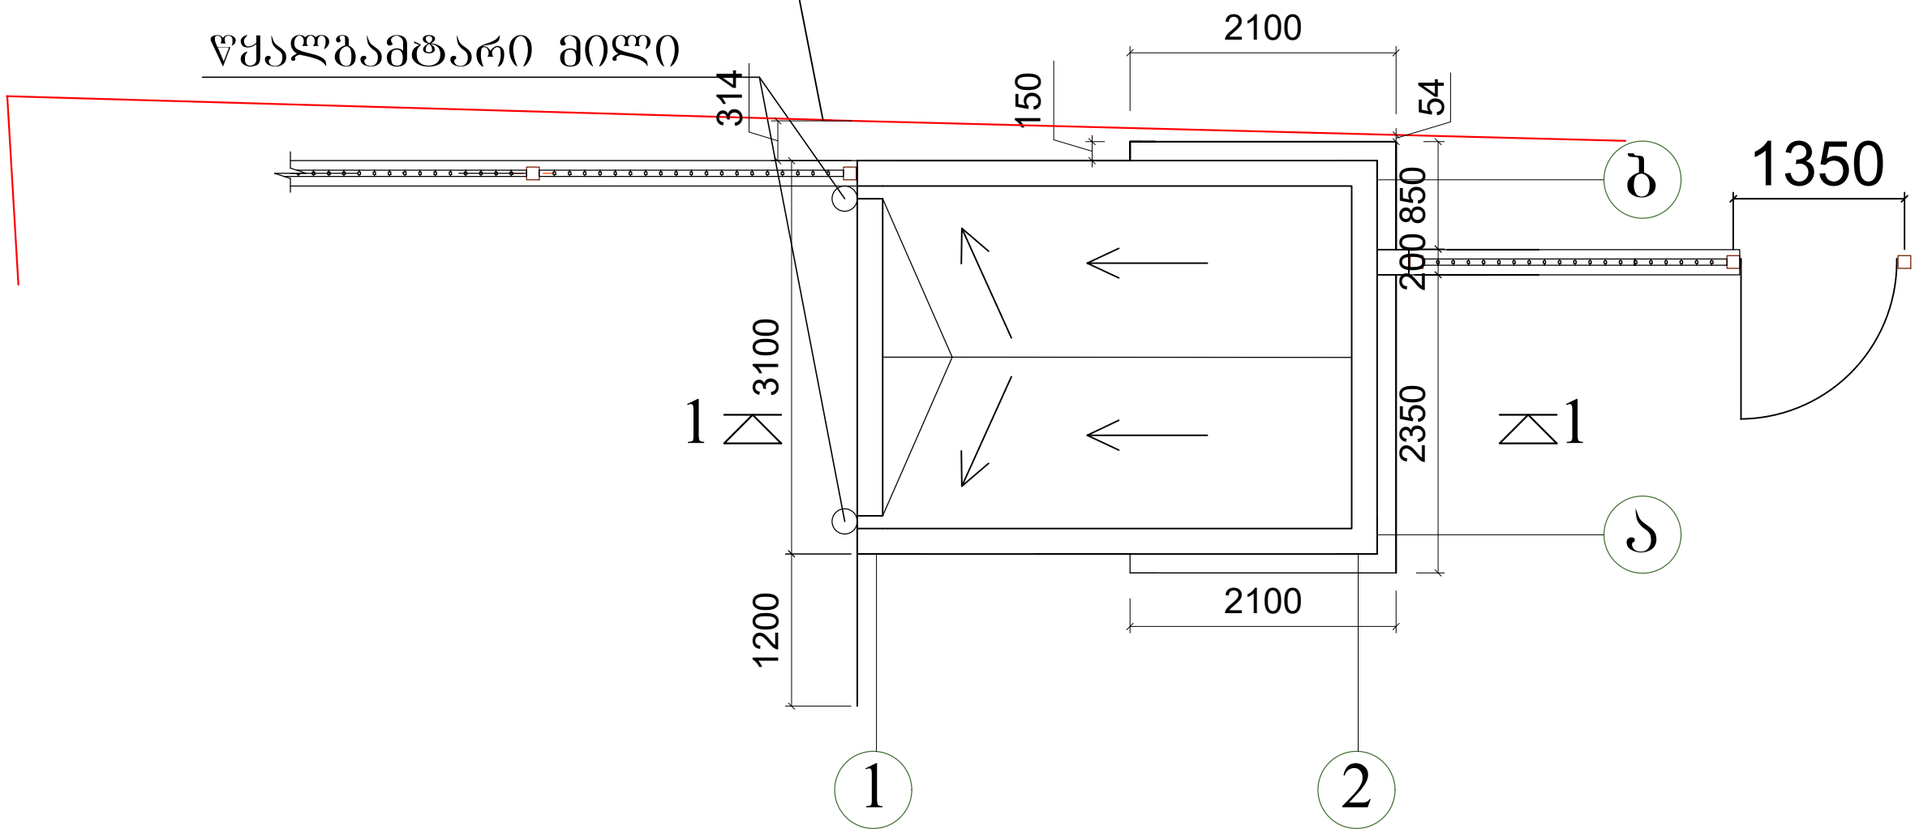

თანამდებობა	გვარი	ხელმოწერა	თარიღი	ლოკომოტივის სარაბგო კომპლექსი. (კორექტირებული) დაცვის ჯიხური		სტადია	ფურც.	ფურცლები
						მ.პ.	ა-15	
არ.მთ.არძ.	მ.ნათაძე			სახურავის გეგმა	მასშტაბი 1:50	ასოციაცია "ატუ"		
შეასრულა	მ. ნათაძე							
შეამოწმა	ბ.ბერიშვილი							