სიტუაციური გეგმა



შ.პ.ს. "ჯითი სარვეი"

საიდ.კოდი 400224681

ქ.თბილისი, გიორგი ბრწყინვალეს ქ №4 II სართული,ოფისი №4

მობ: +995 598 30-20-15 +995 599 53-15-15

office@gtsuvey.ge

www.facebook.com/GTSURVAY1

ქალაქ თბილისში, ინტერნეტის ქუჩა №20-ში მდებარე

შ.პ.ს. "იქს ლაინის"

საკუთრებაში არსებული 685 მ.კვ (ს/კ 01.12.14.093.063)

არასასოფლო-სამეურნეო დანიშნულების მიწის ნაკვეთის

ტოპოგრაფიული გეგმა

თარიღი:
04.04.2024

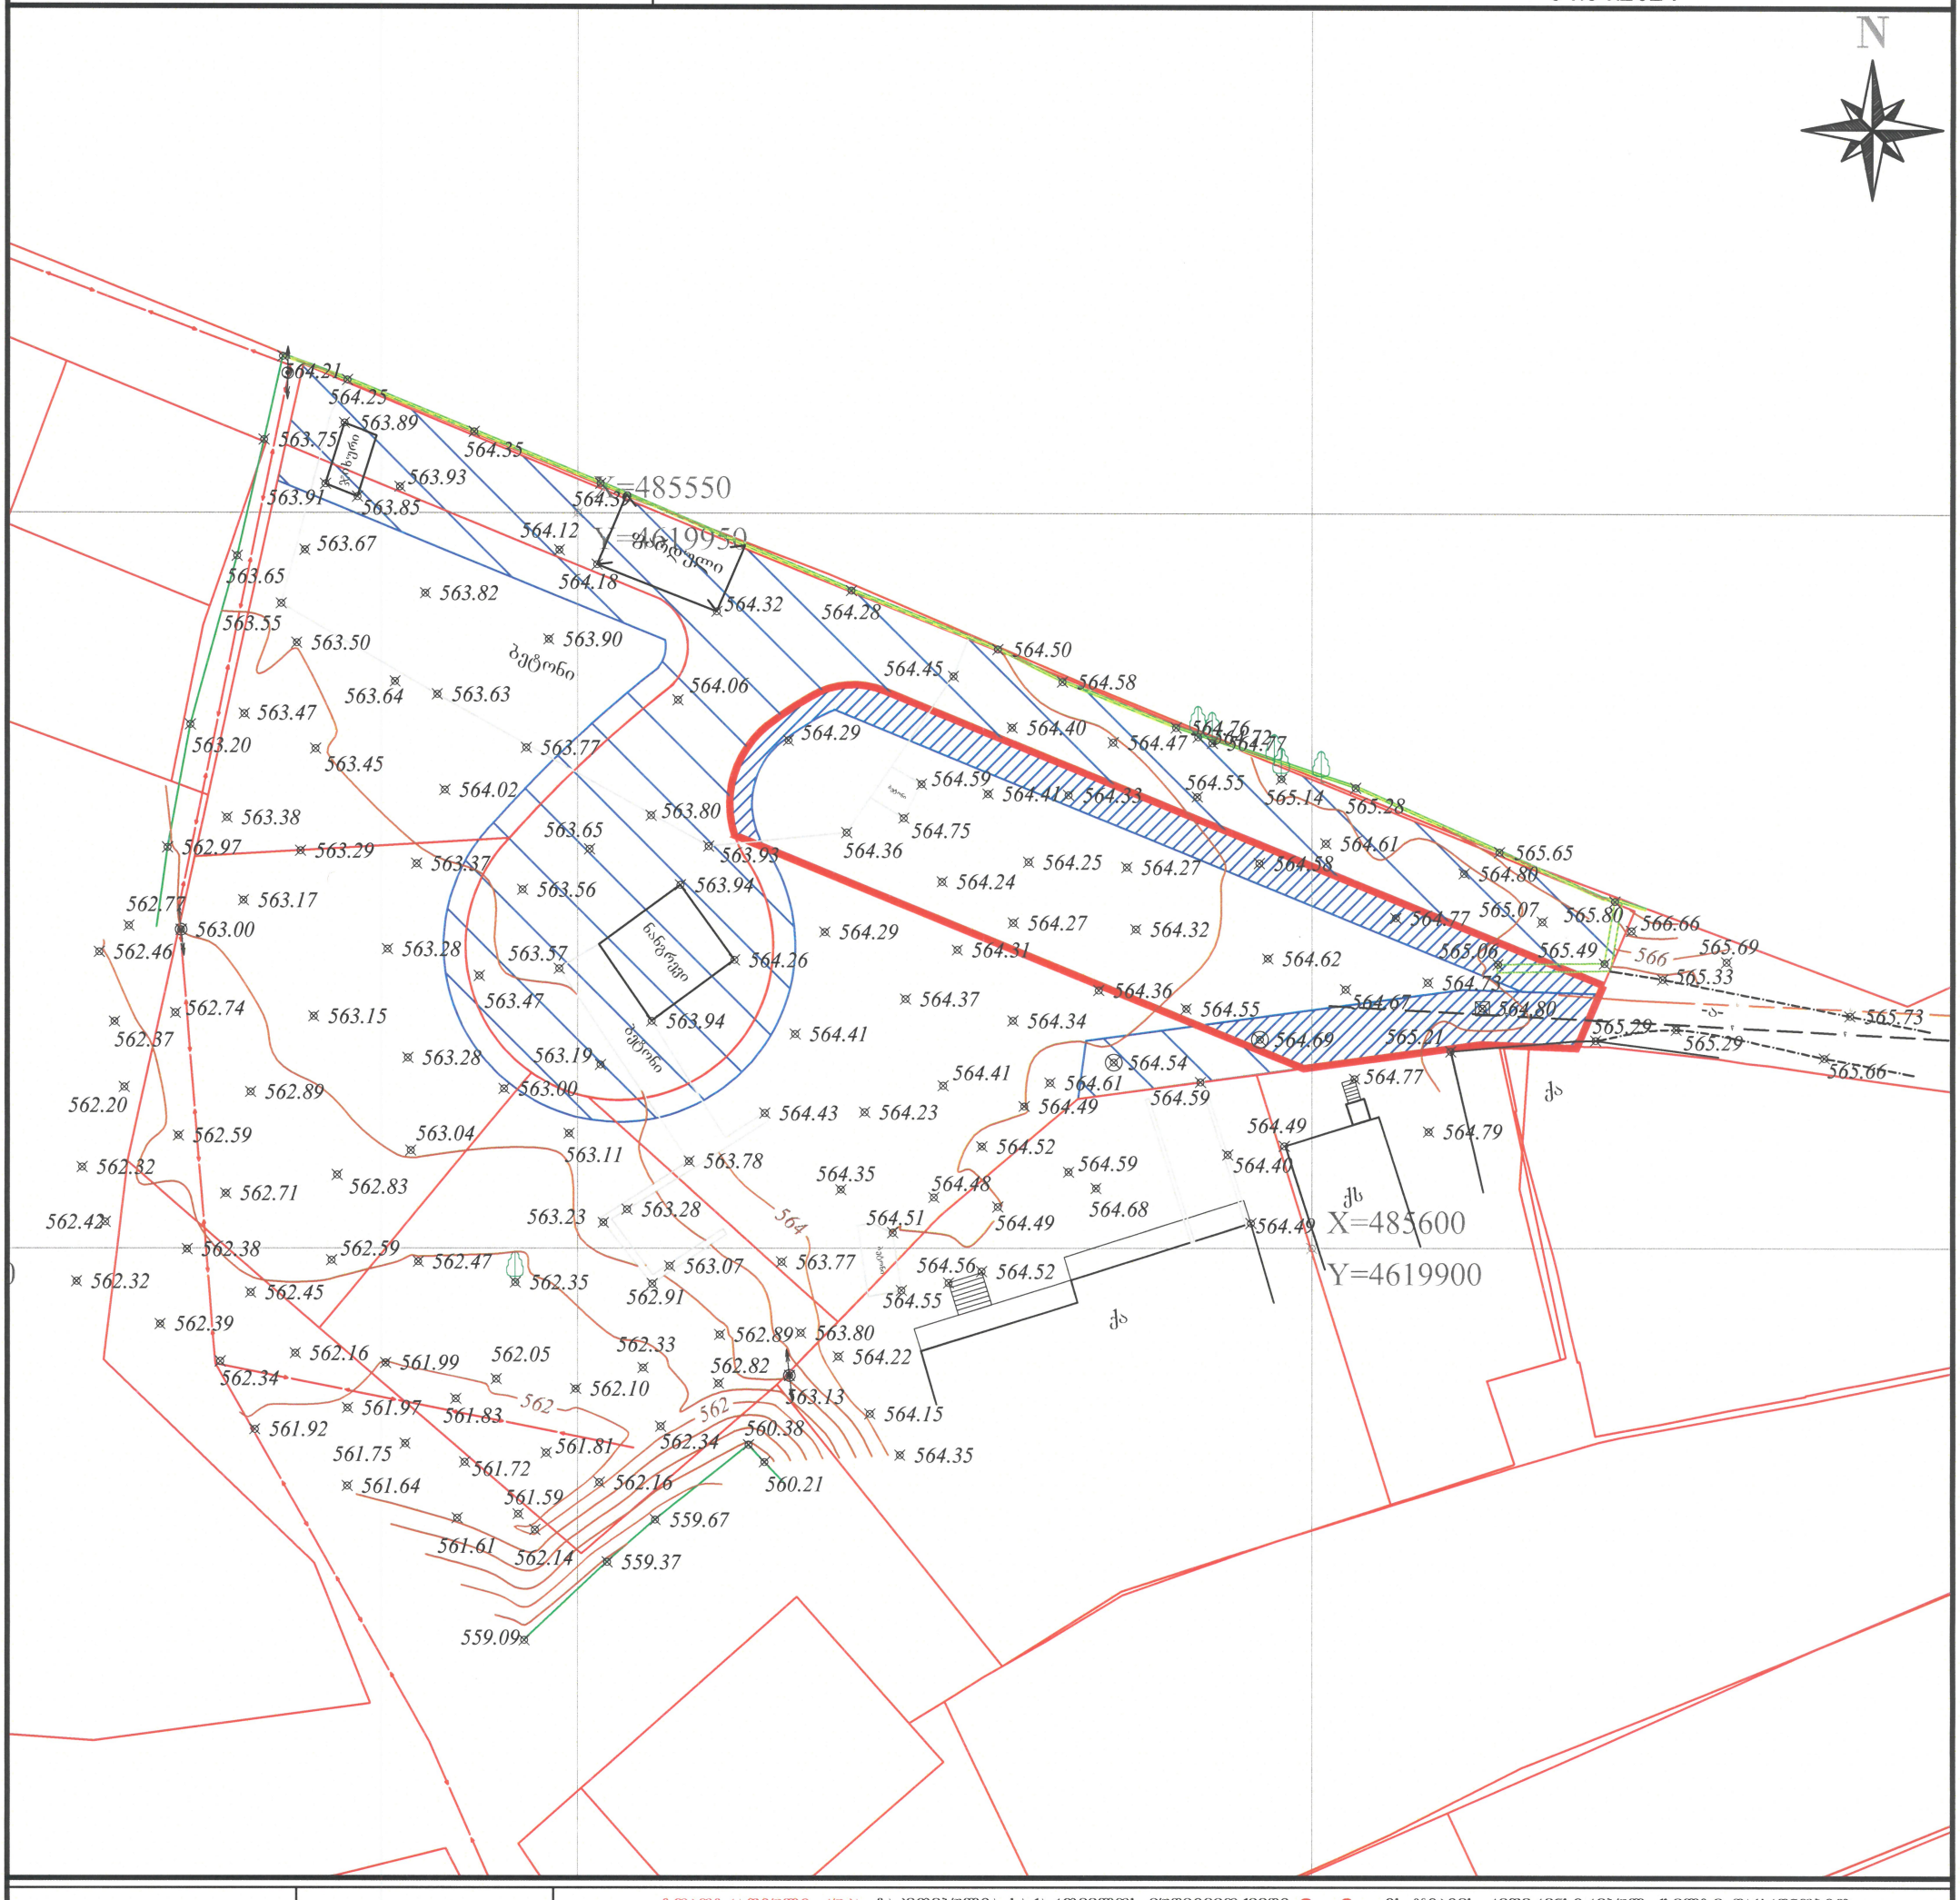

სერვიტუტის ზართობი: 240 მ	პირობითი აღნიშვნები	ტოპოგრაფიული რუკა: გაკეთებულია საქართველოს მუდმივმოქმედი **Geo-Cors**-ის ჯიპიეს რეფერენსირებულ ქსელზე დაყრდნობით. სახელმწიფო კოორდინატთა სისტემა: WGS 1984 წლის, UTM პროექცია, სიმაღლური სისტემა: კვაზიგეოიდი 1977 წლის ბალტიის ზღვის სიმაღლე ტოპოგრაფიული რუკა მ 1:500 / რელიეფის კვეთა 0.5მ				
მიწისქვეშა კომუნიკაციები	ნაკვეთის საზღვარი	ბუჩქი	გეგმურ სიმაღლური წერტილი (რპ)	ღობე	(მიწისქვეშა კომუნიკაციები წარმოდგენილია საჯარო რეესტრში რეგისტრირებულ ბაზასა და ტოპოგრაფიულ გეგმაზე დაფიქსირებული ობიექტების მიხედვით. ობიექტის დაწყების წინ გამოძახილი უნდა მოხდეს შესაბამისი მიწისქვეშა კომუნიკაციების წარმომადგენელი)	
	შენობა	გაზონი	ხეების რიგი	ბორდიური		
	არკა	სამეთვალყურეო ჭები	ტრანსფორმატორი	ბეტონი		
კანალიზაცია	ფარდული	ძეგლი	რადიო ან ტელე ანძა	კედელი	დირექტორი	გ. ხაჩიძე
დენის კაბელი		შადრევანი	ლამპიონები	საყრდენი კედელი	გეოდეზისტი კომპ. უზრუნველყოფა	ი.ბანჯალაძე
გაზის მილი	კიბე	ონკანი	ელექტრო ბოძი	ბილიკი	გეოდეზისტი კომპ. უზრუნველყოფა	ი.ბანჯალაძე
წყლის მილი	ფოთლოვანი ხე	წყარო ან ჭა	რკინიგზა	გზის კონტური	დამკვეთი	
კავშირგაბმულობა	წიწვოვანი ხე	ბენზინგასამართი სადგური	იზოჰიფსი	ფლატე		
	ხეხილის ხე	მაღალი ძაბვის გადამცემი	მთავარი იზოჰიფსი	წყლის კონტური		
	პალმა					