A007 | მიწის ნაკვეთის გეგმა

1:200 | გეგმები

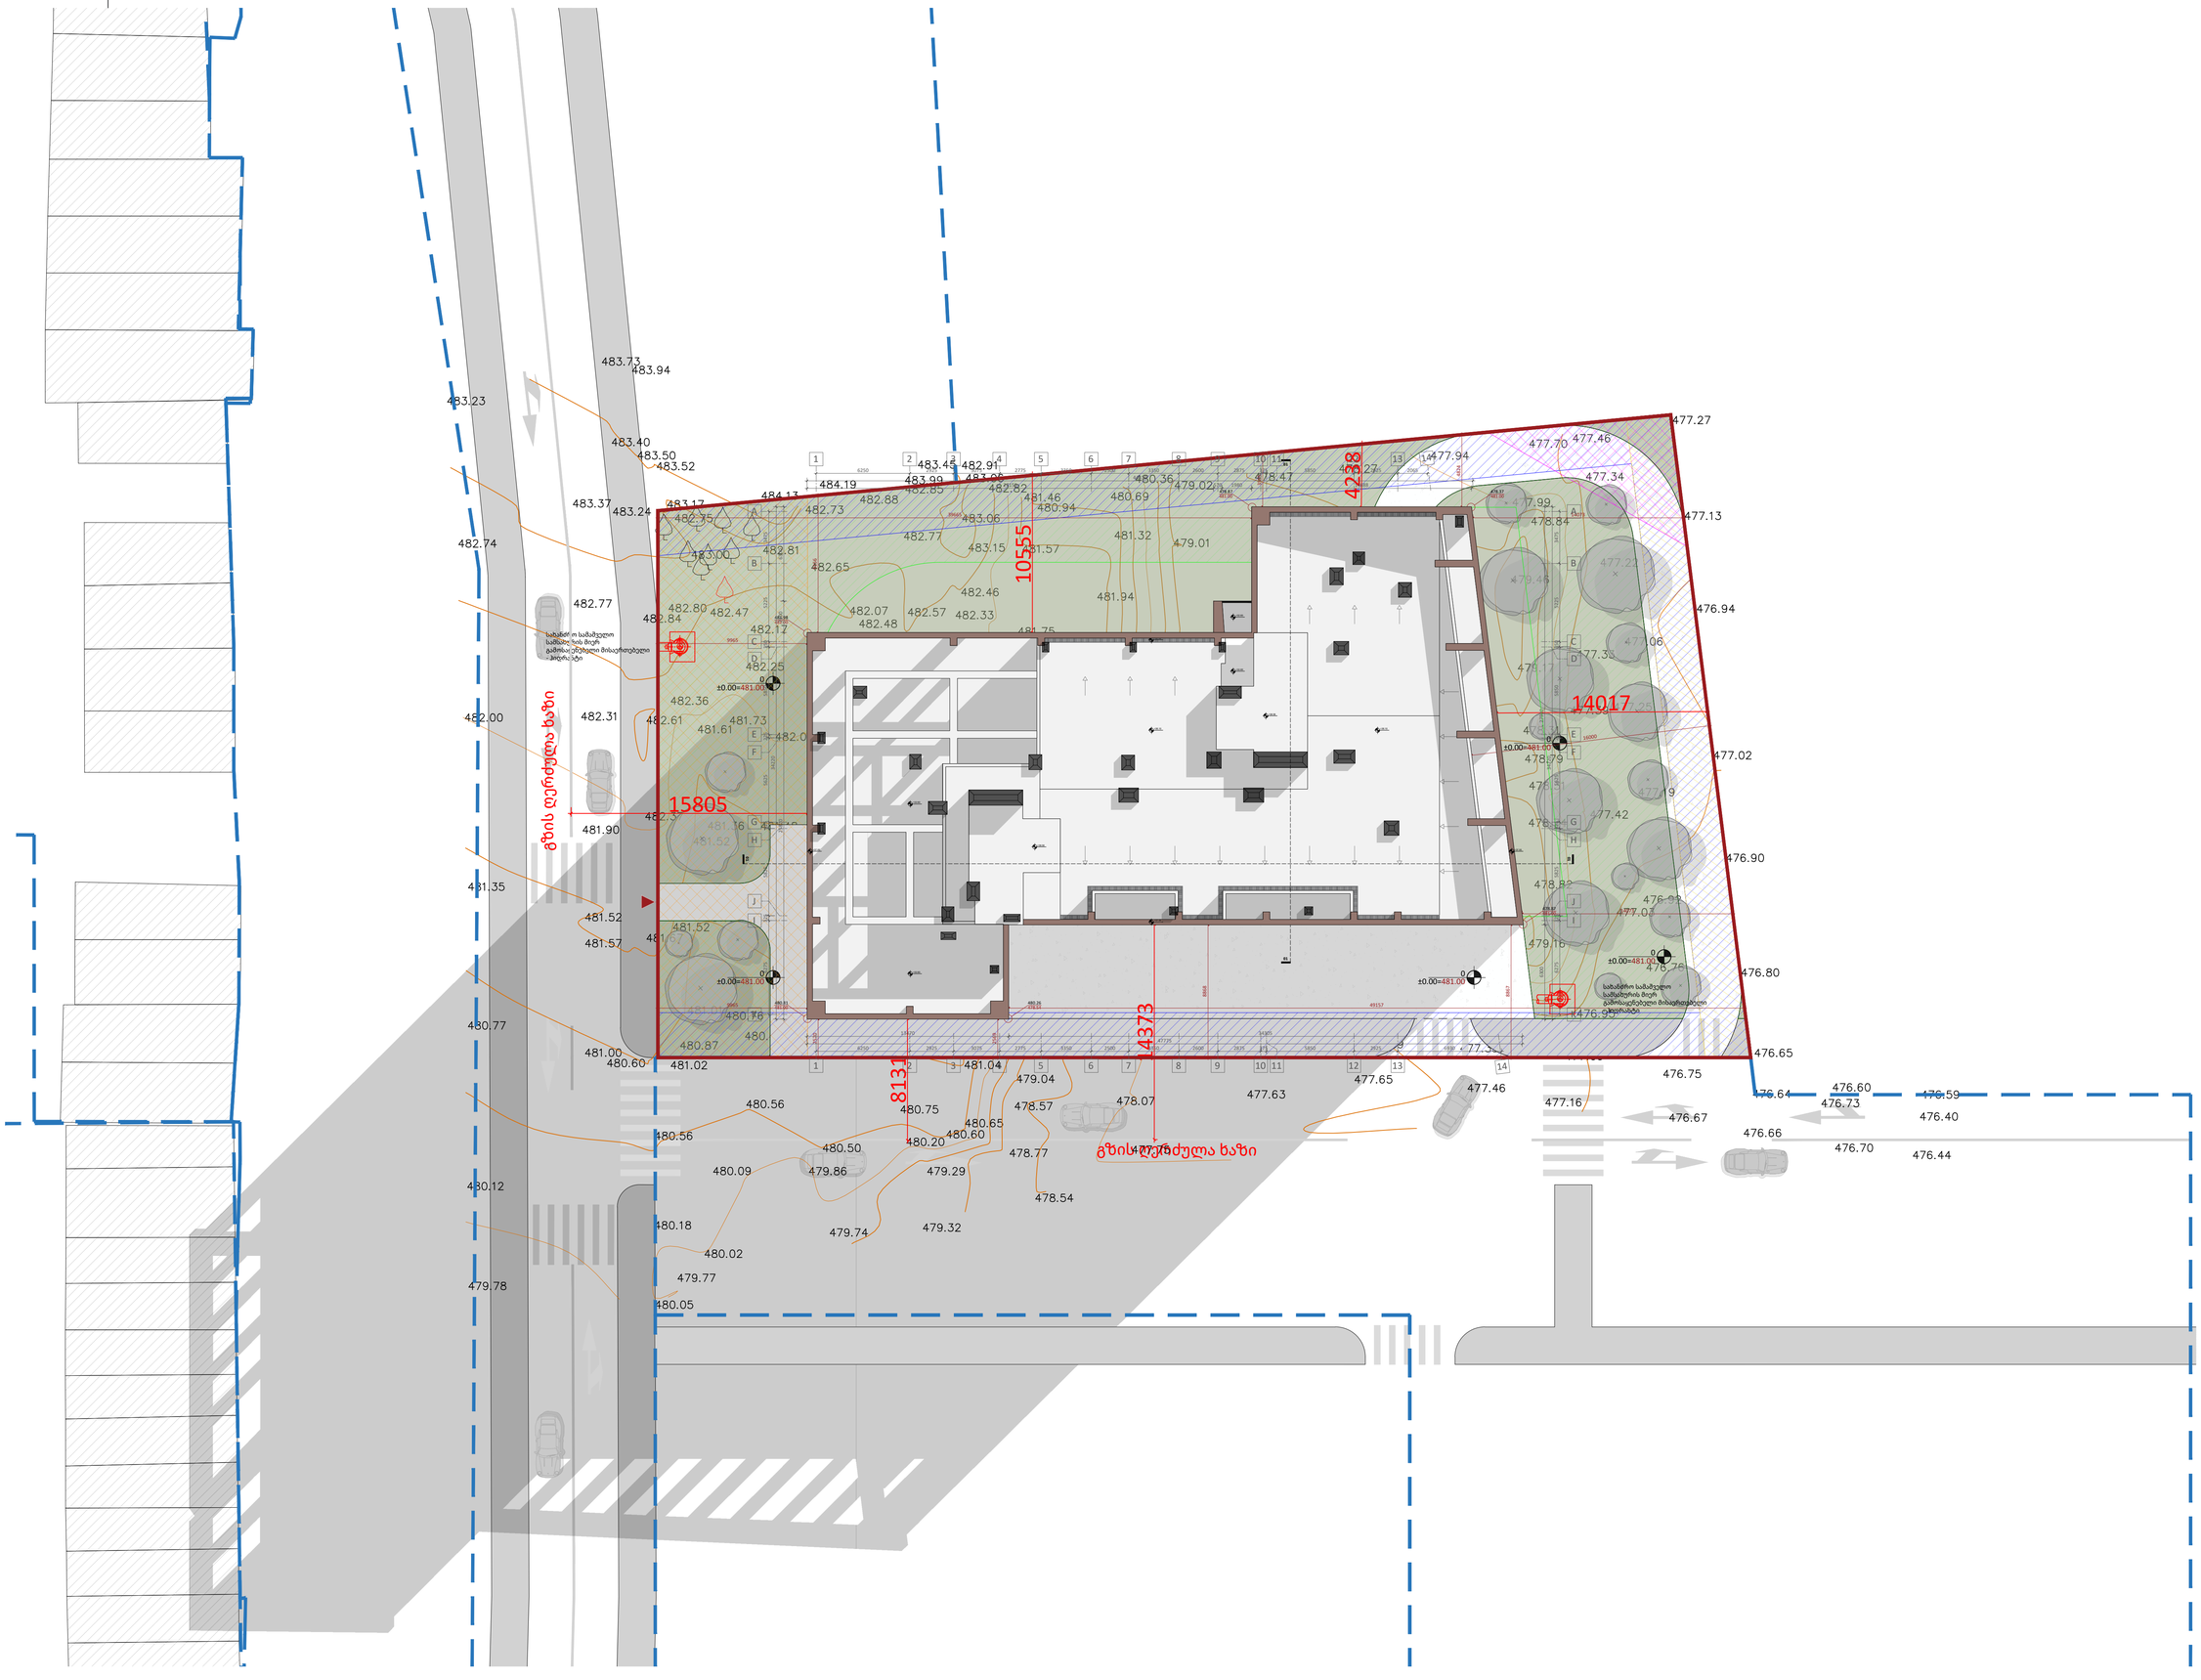
4238
10555
14017
15805
4373
8131
გზის ღერძული ხაზი
გზის ღერძული ხაზი
483.73
483.94
483.23
483.40
483.50
483.52
483.37
483.24
482.74
482.77
482.00
482.31
481.90
481.35
481.52
481.57
480.77
481.00
480.60
481.02
480.56
480.12
479.78
480.18
480.02
479.77
480.05
480.09
479.86
480.50
480.56
480.75
480.20
480.65
480.60
479.29
479.74
479.32
478.54
478.77
479.04
478.57
478.07
477.63
477.65
477.46
477.16
476.75
476.67
476.66
476.70
476.44
476.64
476.73
476.60
476.59
476.40
477.27
477.70
477.46
477.34
477.94
477.99
478.84
477.13
476.94
477.02
476.90
476.80
476.65
484.19
482.88
482.73
482.85
482.91
483.45
483.99
482.82
481.46
480.69
480.36
479.02
478.47
480.94
483.06
482.77
483.15
481.57
481.32
479.01
482.65
482.46
481.94
482.07
482.57
482.33
482.48
482.80
482.84
482.47
482.12
482.25
482.36
482.61
481.73
481.61
481.52
481.16
481.97
480.76
480.87
481.04
482.81
483.00
483.17
482.75
482.73
482.88
482.85
482.82
481.46
480.69
480.94
483.06
482.77
483.15
481.57
481.32
479.01
482.65
482.46
481.94
482.07
482.57
482.33
482.48
482.80
482.84
482.47
482.12
482.25
482.36
482.61
481.73
481.61
481.52
481.16
481.97
480.76
480.87
481.04
482.81
483.00
483.17
482.75
482.73
482.88
482.85
482.82
481.46
480.69
480.36
479.02
478.47