
ფასადი 1-5 ღერძებში


მ 1:100

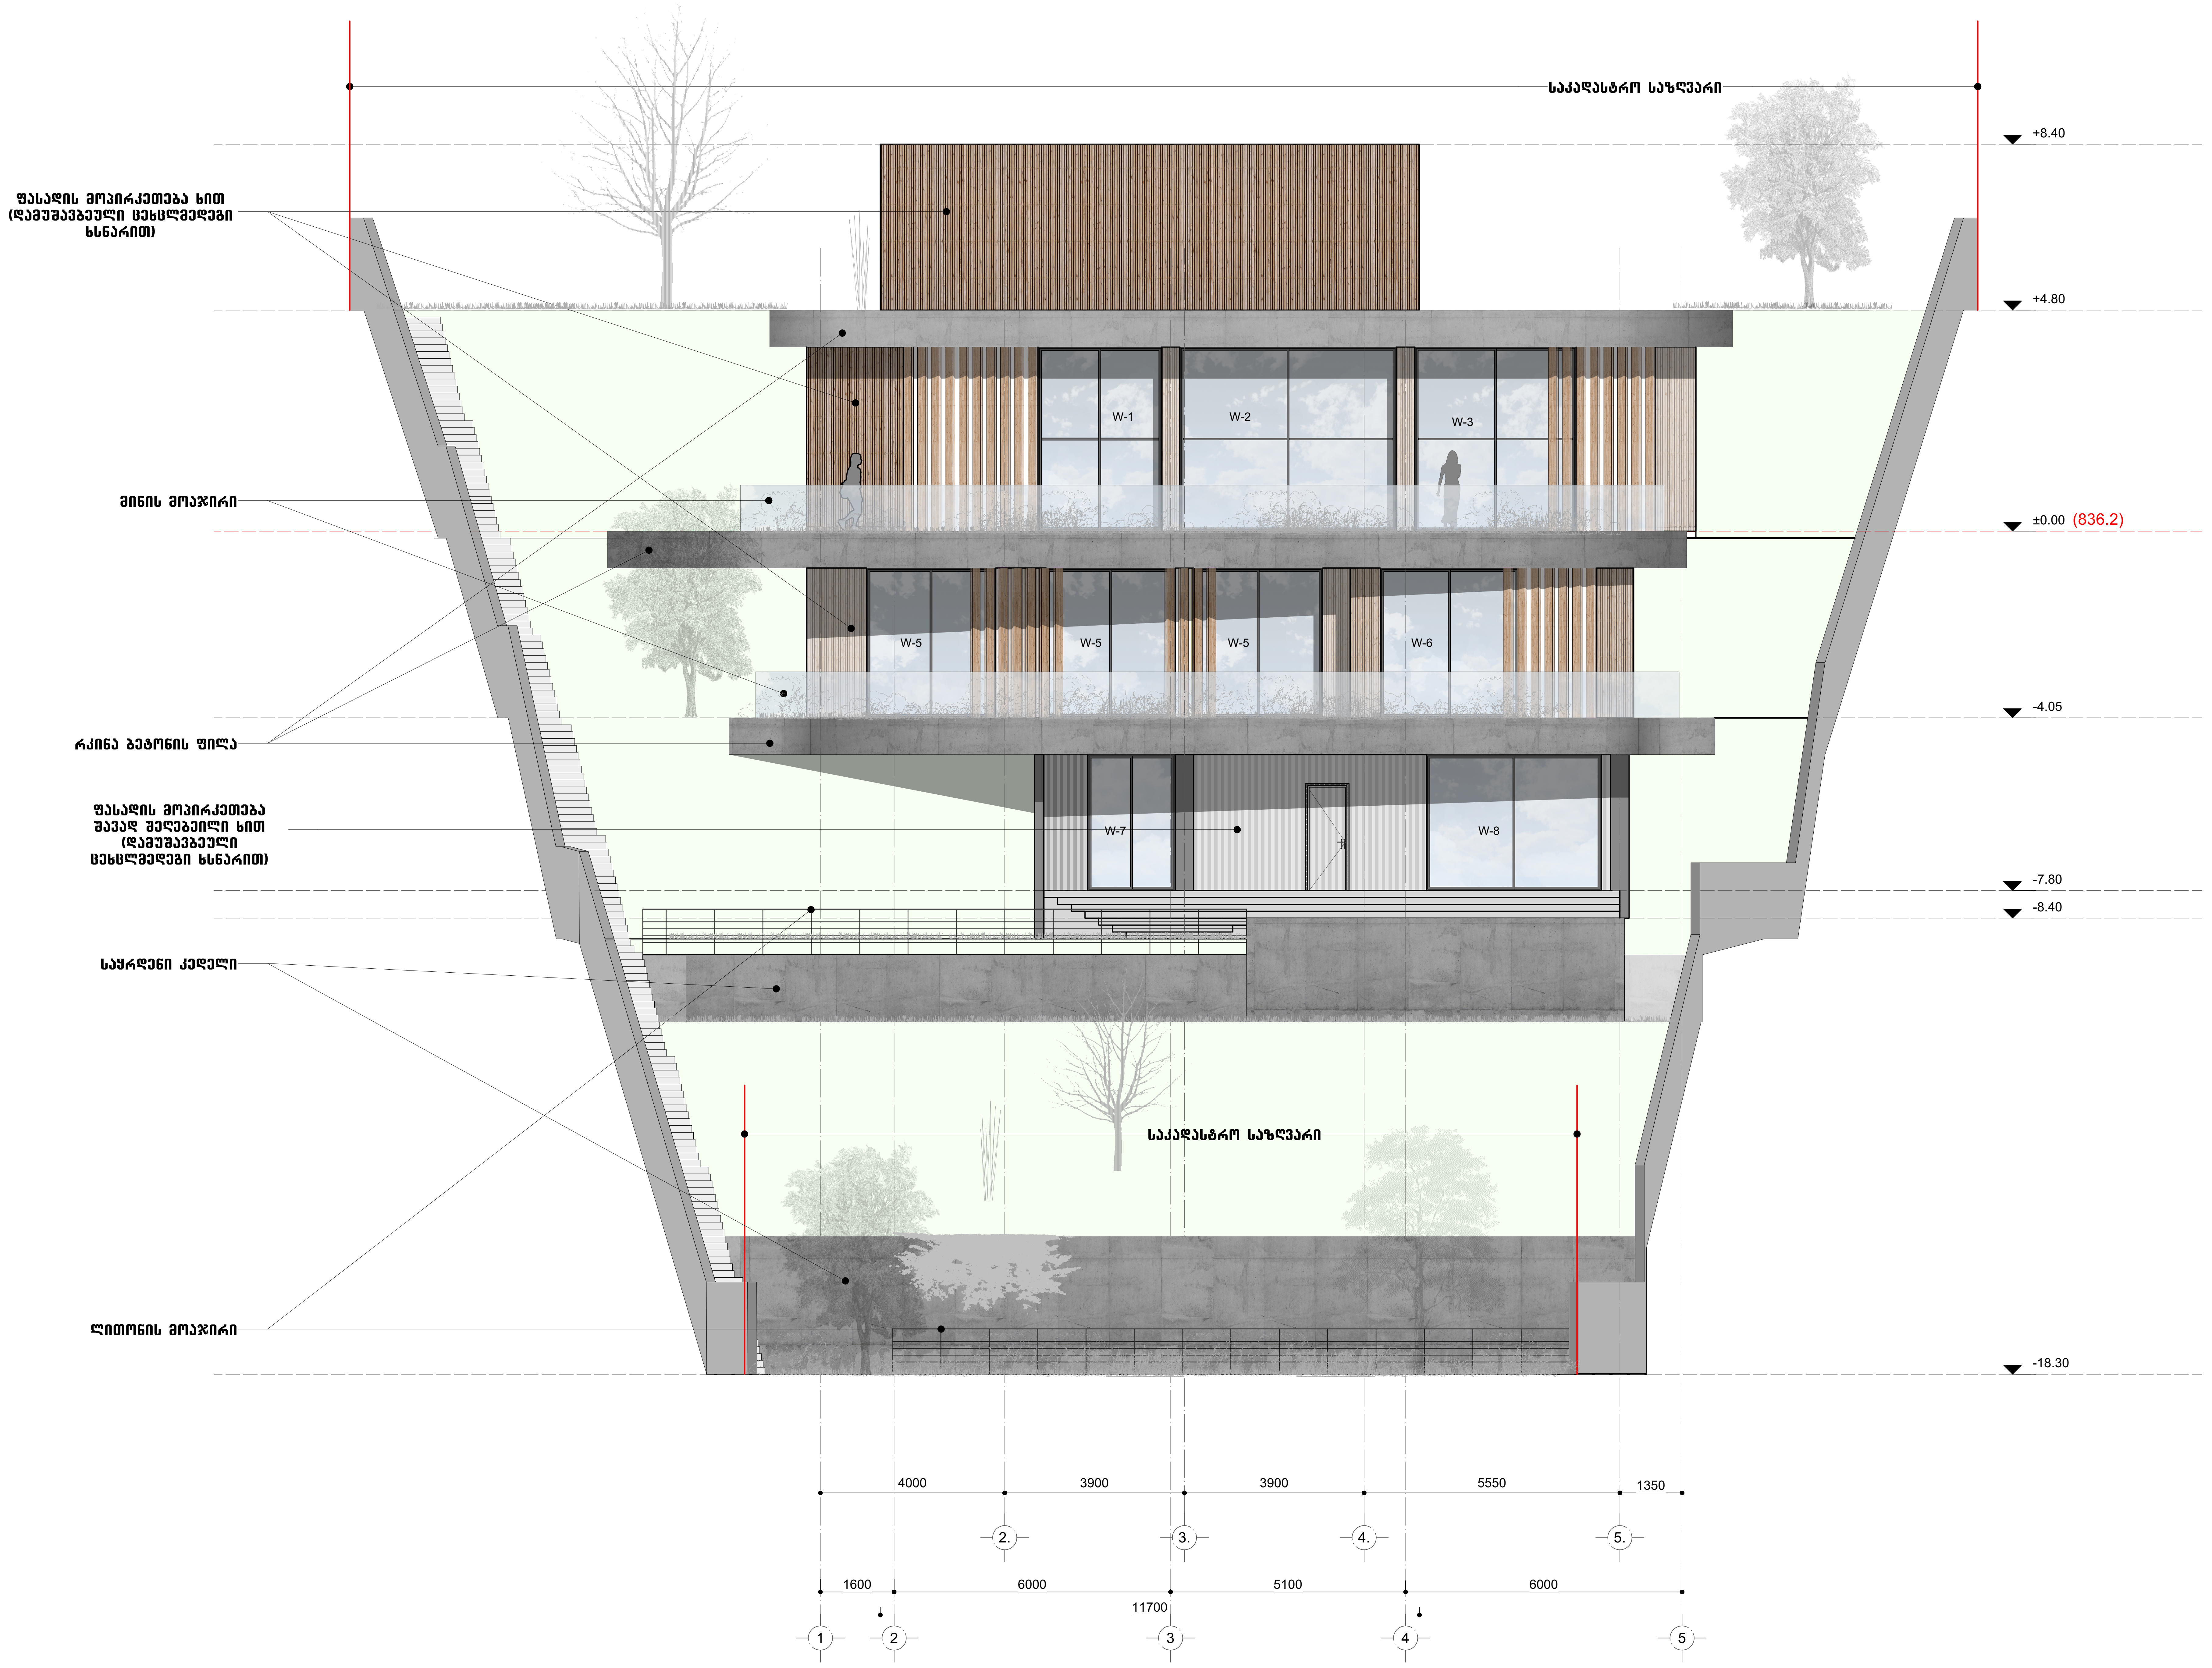

დამკვეთი:	შპს "ზევსი"(204490979)	ქალაქი თბილისი, სოფელი წავკისი ნაკვეთის ნომერი 81.02.19.119	დახაზა	თ.ჭელიძე	ინდივიდუალური საცხოვრებელი სახლი	ფასადი 1-5 ღერძებში
შემსრულებელი:	თ.ჭელიძე (პ/ნ 01008020581)		პრ.მთ.არქ	თ.ჭელიძე	არქიტექტურული ნაწილი	ა. პ. ფორმ.A-2 მ. 1:100
			თარიღი	02.11.2023		A-10


ფასადი 5-1 ღერძებში

მ 1:100

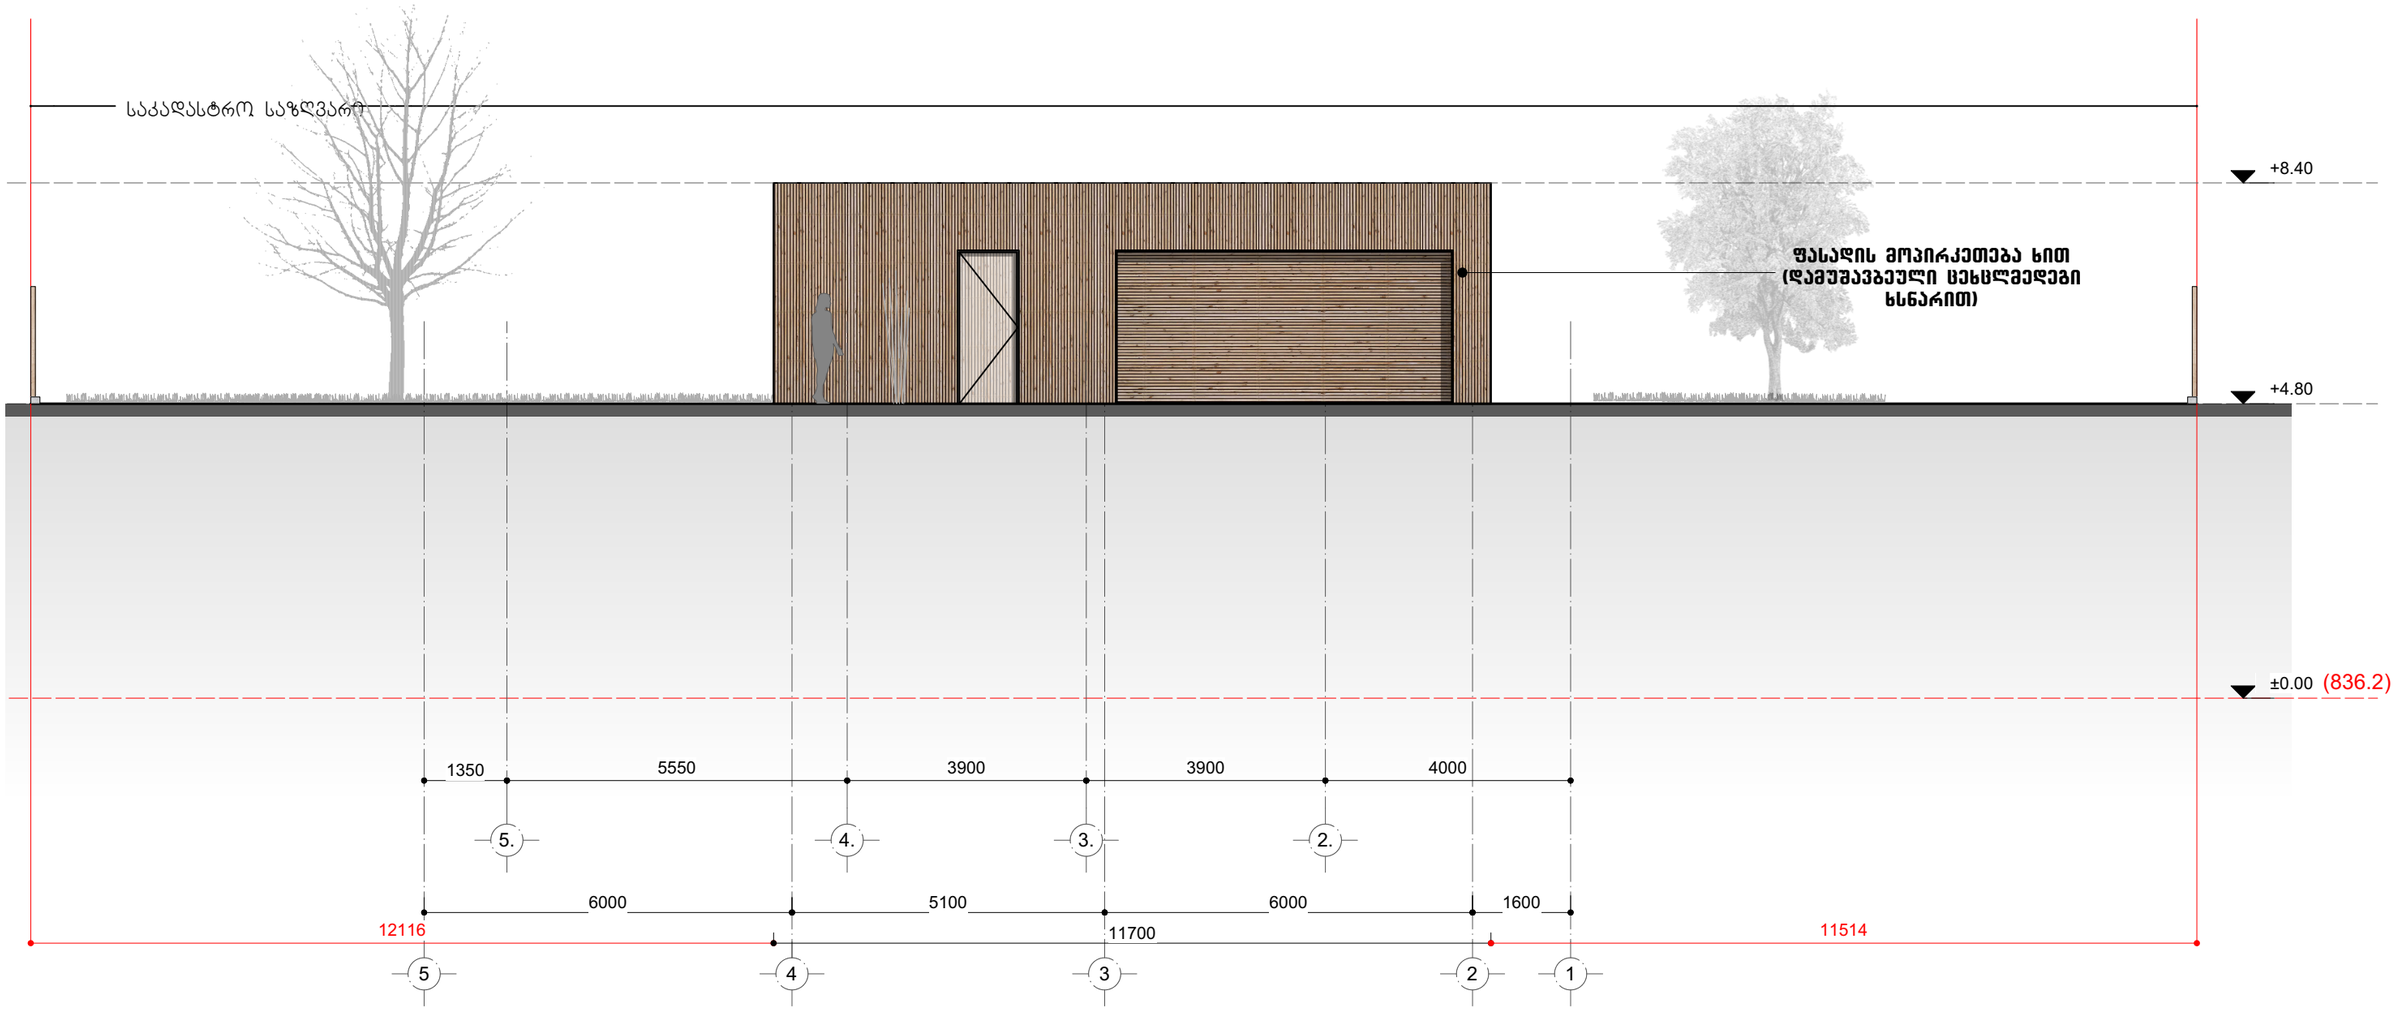


დამკვეთი:	შპს "ზევსი"(204490979)	ქალაქი თბილისი, სოფელი წავკისი ნაკვეთის ნომერი 81.02.19.119	დახაზა	თ.ჯელიძე		ინდივიდუალური საცხოვრებელი სახლი	ფასადი 5-1 ღერძებში		A-11
შემსრულებელი:	თ.ჯელიძე (პ/ნ 01008020581)		პრ.მთ.არქ	თ.ჯელიძე		არქიტექტურული ნაწილი	ა. პ.	ფორმ.A-3 მ. 1:100	
			თარიღი	02.11.2023					

ფასადი A-H ღერძებში
მ 1:100

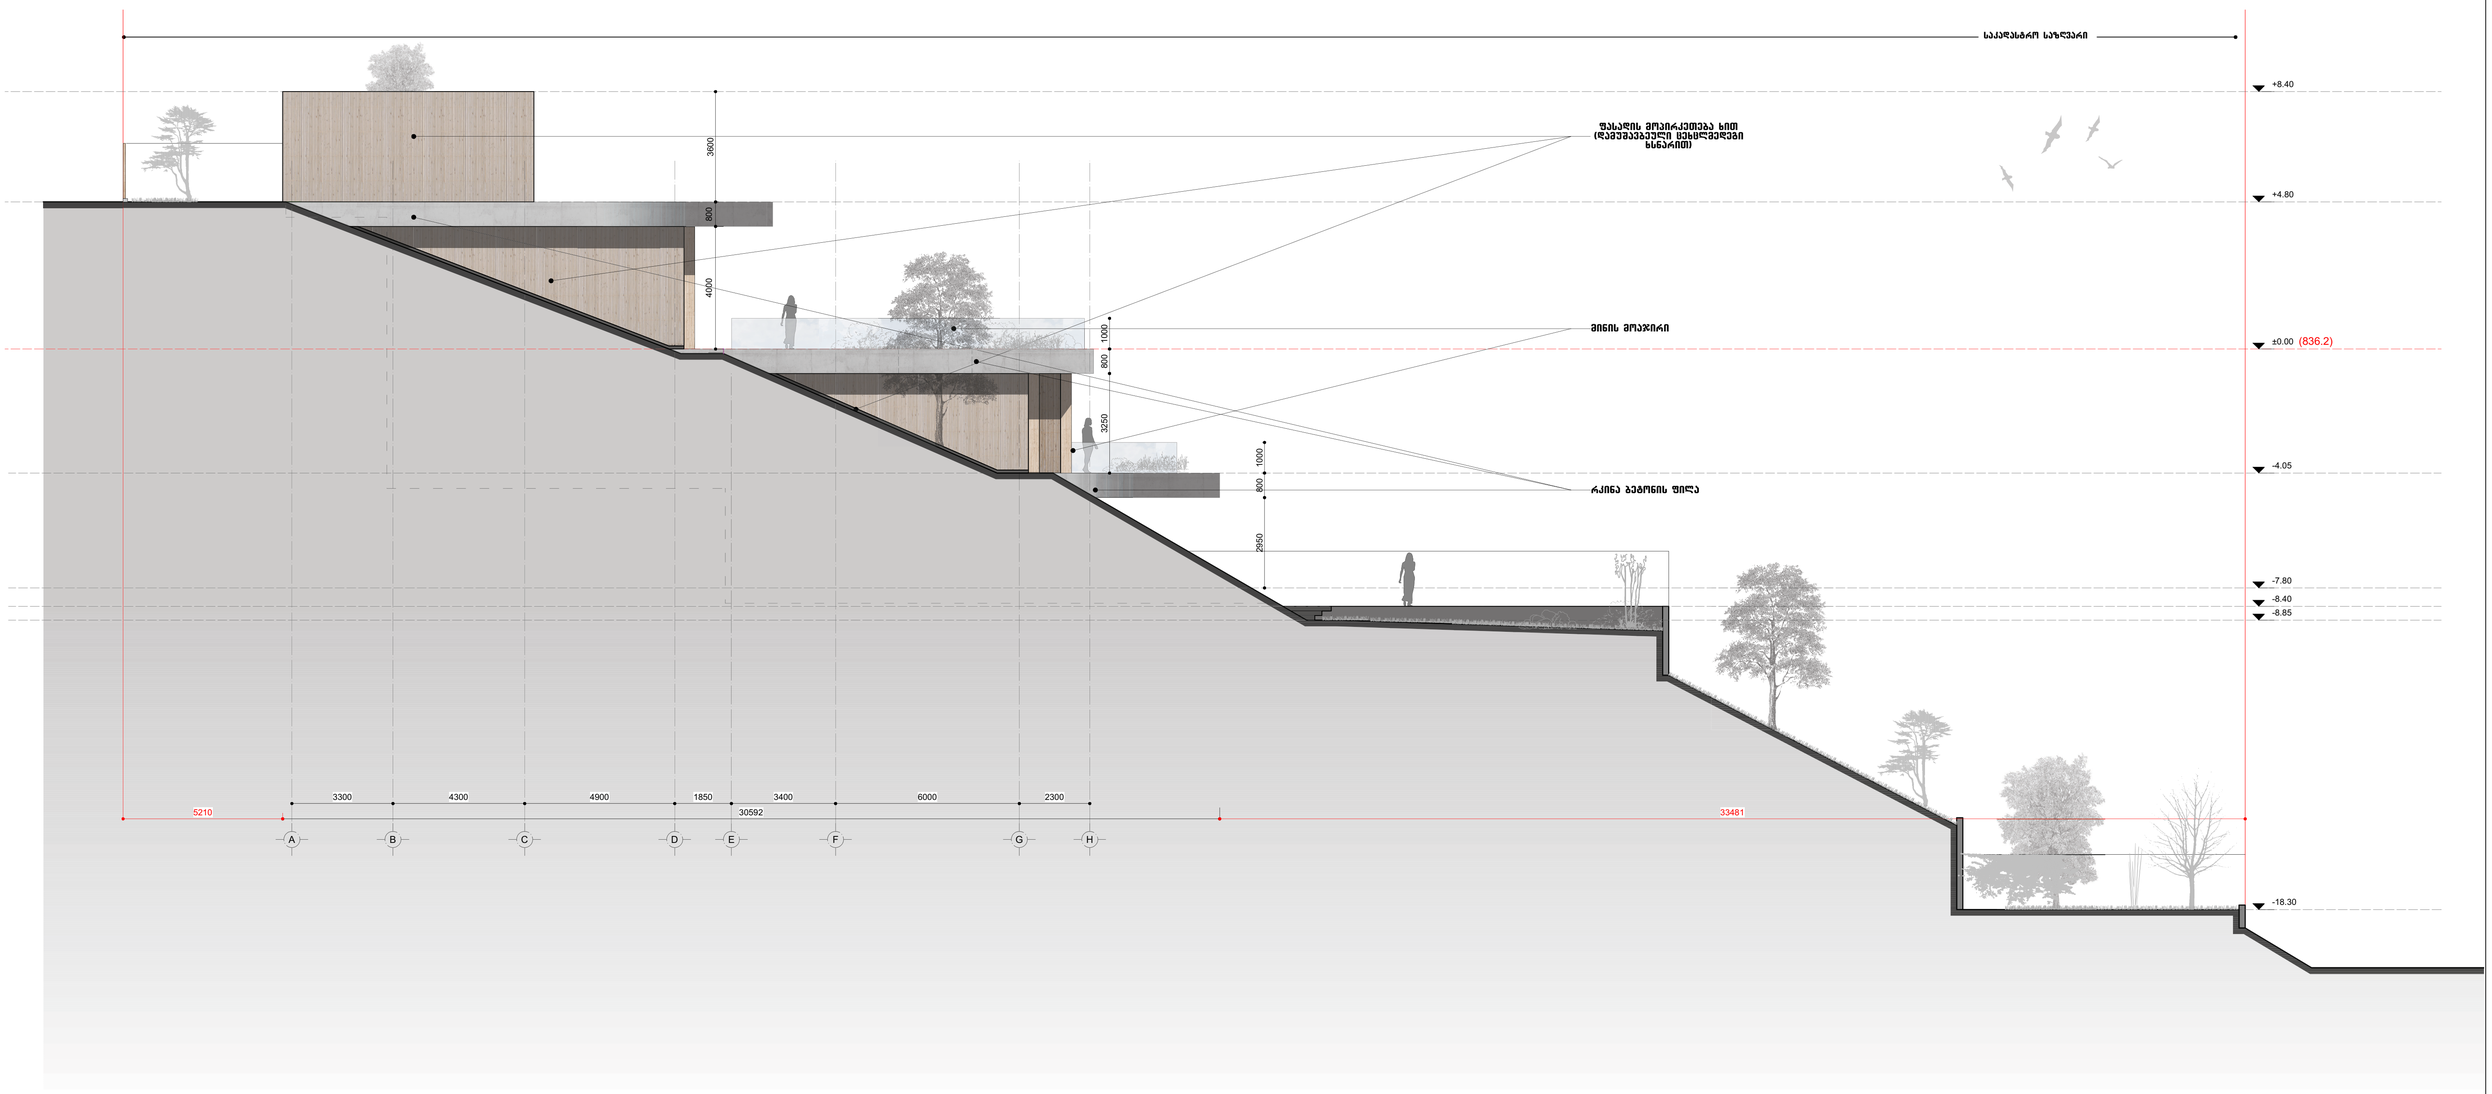

დაგეგმეთი:	ზპს "ჯემორ2044909791	კალაჭი თბილისი, სოფელი წავკისი ნაკვეთის ნომერი 81.02.19.119	დაბალზე	თ.ჭელიძე		ინდივიდუალური საცხოვრებელი სახლი	ფასადი A-H ღერძებში		
შემსრულებელი:	თ.ჭელიძე (პრ 01008020581)		პრ.მთ.არქ	თ.ჭელიძე		არქიტექტორული ნაწილი	ა. პ. ფორმ.A-1	მ. 1:100	A-12
			თარიღი	02.11.2023					


ფასადი H-A ღერძებში
მ 1:100

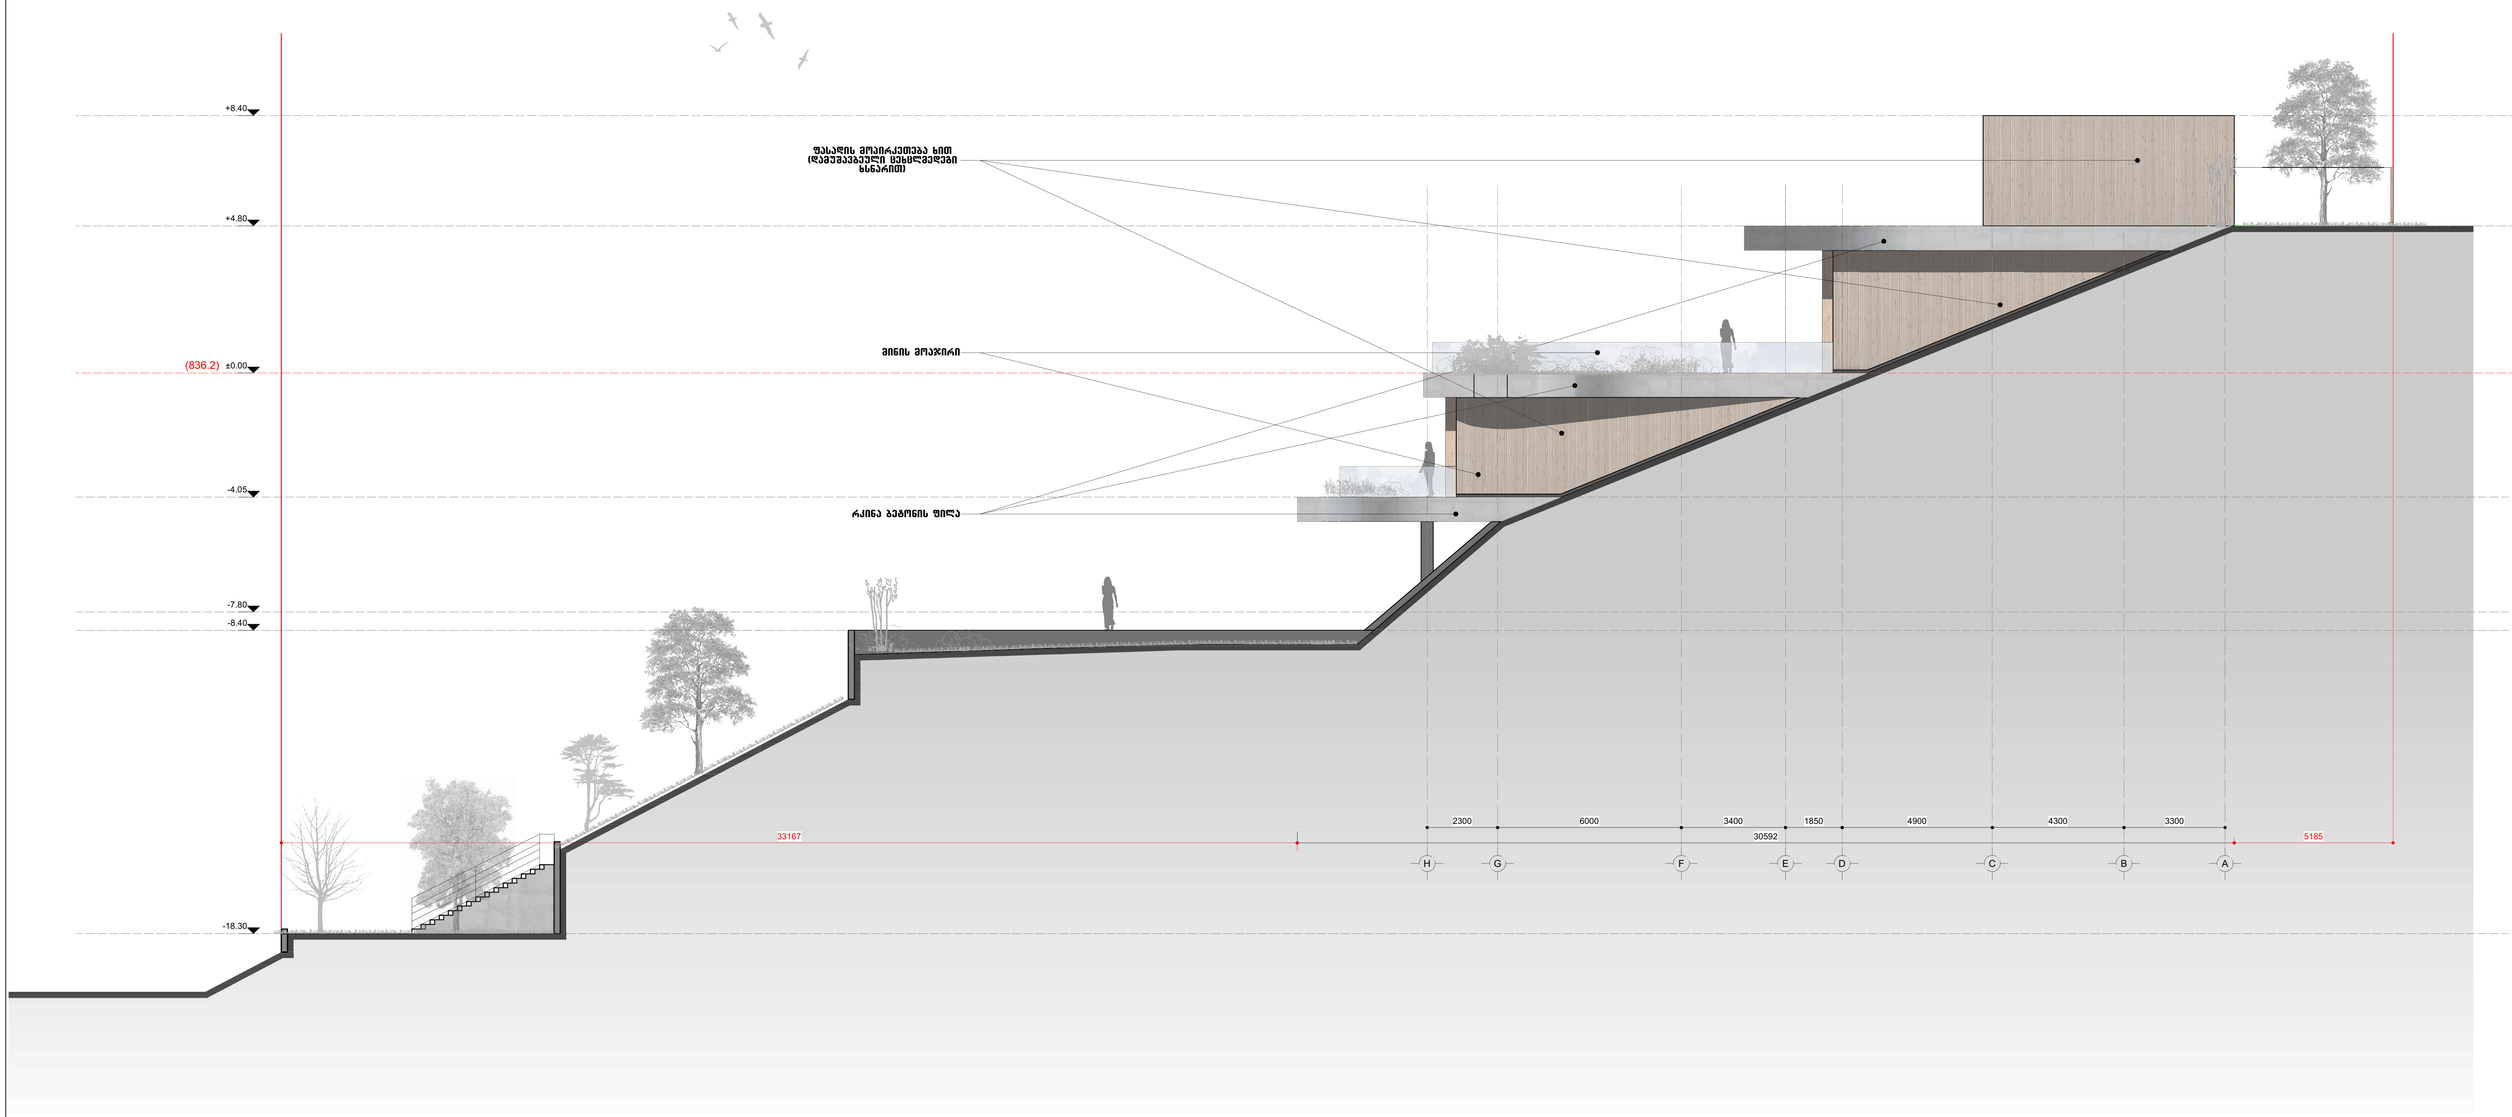

დამკვეთი:	შპს "ოპუსი12044909791"	ქალაქი თბილისი, სოფელი წავკისი ნაკვეთის ნომერი 81.02.19.119	დახაზა	თ.ბელთიძე	ინდივიდუალური საცხოვრებელი სახლი არქიტექტურული ნაწილი
შემსრულებელი:	თ.ბელთიძე (პირადი ნომერი 01008020581)		პრ.მთ.არქ	თ.ბელთიძე	
			თარიღი	02.11.2023	


ფასადი H-A ღერძებში			A-13
ა. პ.	ფორმ.A-1	მ. 1:100	

დეტალი N1
მ 1:10

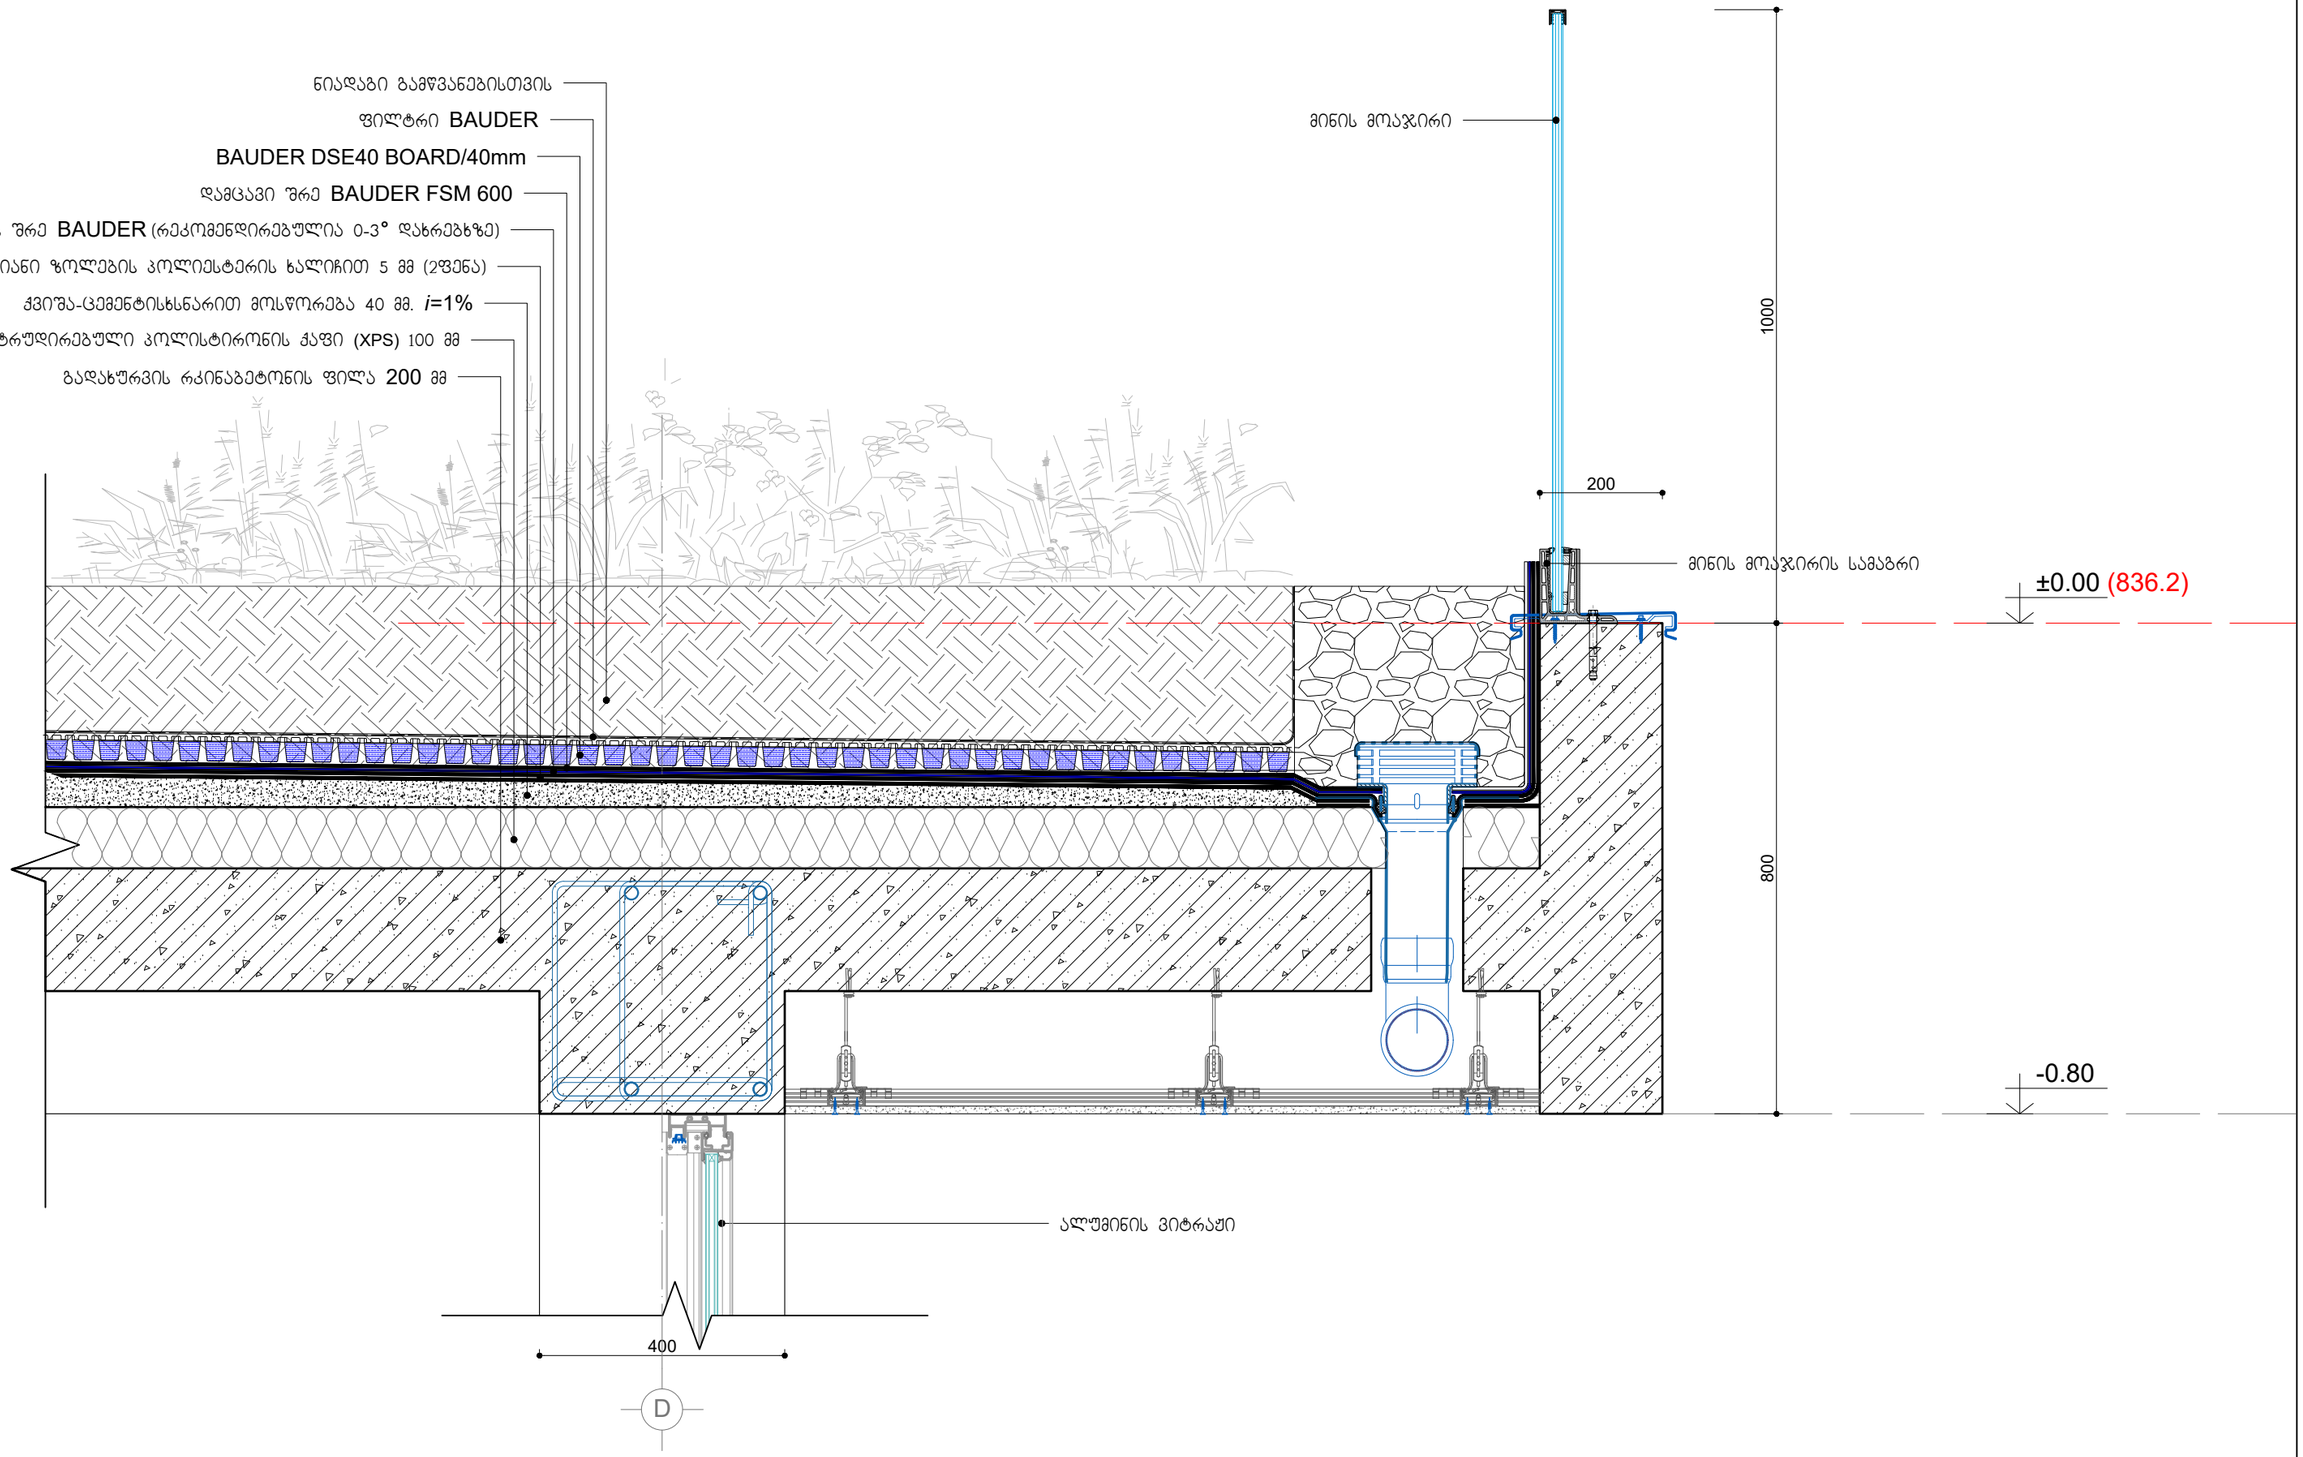

დამკვეთი:	შპს 'ზევსი' (204490979)	ქალაქი თბილისი, სოფელი წავკისი, ს/კ 81.02.19.119	დახაზა	თ.ჯელიძე		ინდივიდუალური საცხოვრებელი სახლი	დეტალი 1			A-16
შემსრულებელი:	თ.ჯელიძე (პ/ნ 01008020581)		პრ.მთ.არქ.	თ.ჯელიძე		არქიტექტურული ნაწილი	ს. პ.	ფორმ. A-3	მ. 1:10	
			თარიღი	02.11.2023						

დეტალი N2
მ 1:10

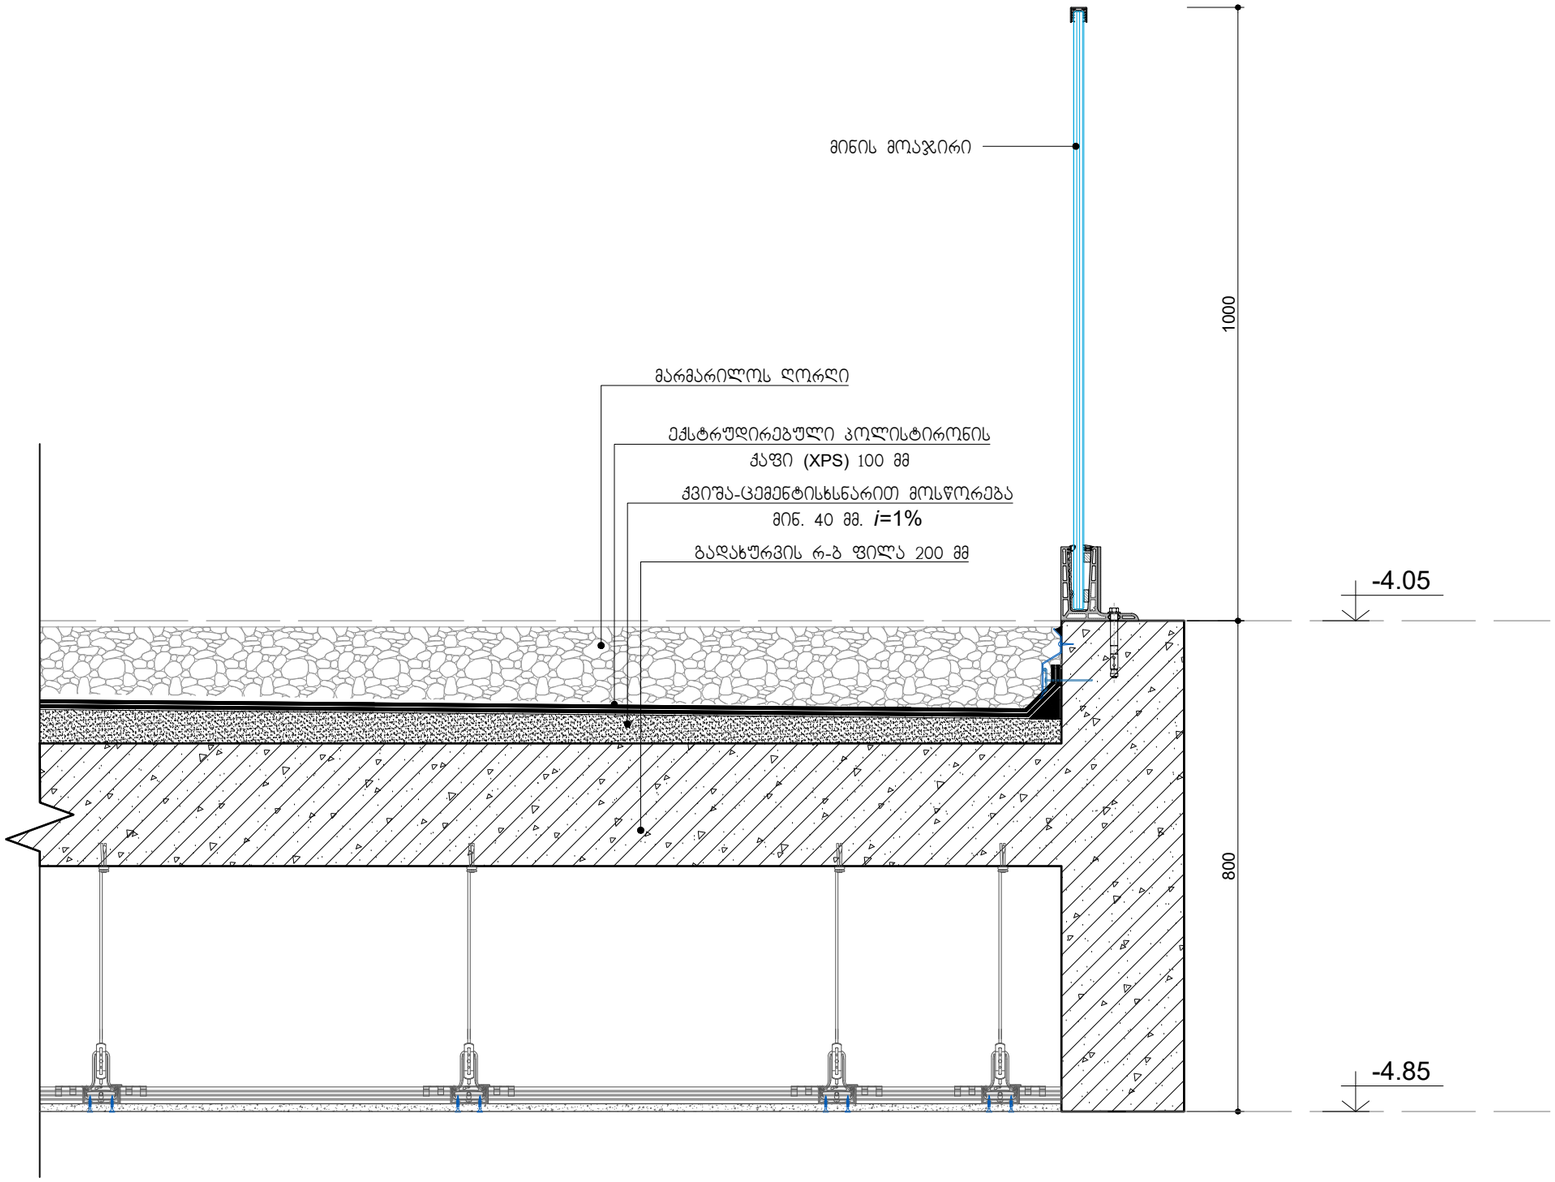

დამკვეთი:	შპს 'ზევსი' (204490979)
შემსრულებელი:	თ.ჭელიძე (პ/ნ 01008020581)

ქალაქი თბილისი, სოფელი წავკისი,
ს/კ 81.02.19.119

დახაზა	თ.ჭელიძე	
პრ.მთ.არქ.	თ.ჭელიძე	
თარიღი	02.11.2023	

ინდივიდუალური საცხოვრებელი სახლი


არქიტექტურული ნაწილი

დეტალი 2

ს. პ.	ფორმ. A-3	მ. 1:10

A-17

დეტალი N3
მ 1:10

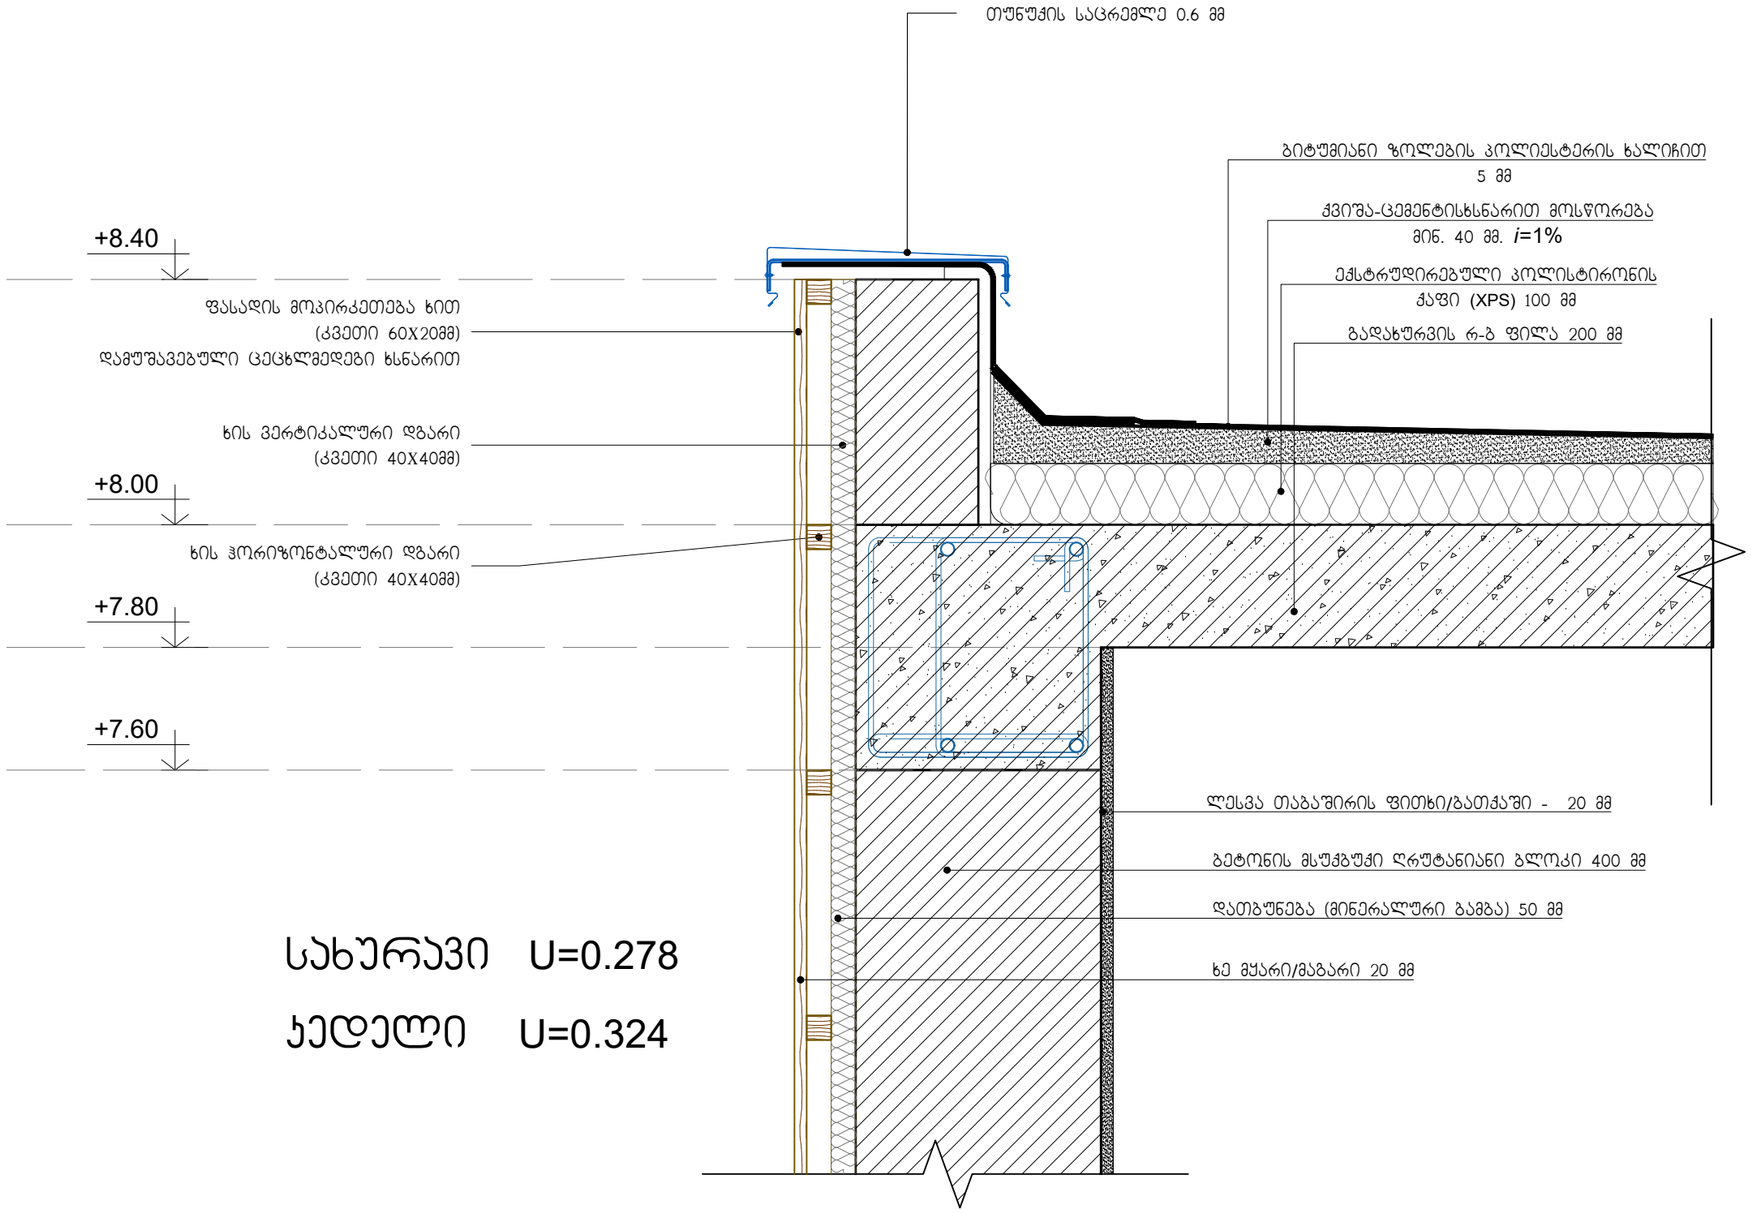


სახურავი U=0.278

ჯედელი U=0.324

დამკვეთი:	შპს 'ზევსი' (204490979)	ქალაქი თბილისი, სოფელი წავკისი, ს/კ 81.02.19.119	დახაზა	თ.ჯელიძე		ინდივიდუალური საცხოვრებელი სახლი	დეტალი 3			A-18
შემსრულებელი:	თ.ჯელიძე (პ/ნ 01008020581)		პრ.მთ.არქ.	თ.ჯელიძე		არქიტექტურული ნაწილი	ს. პ.	ფორმ. A-3	მ. 1:10	
			თარიღი	02.11.2023						

დეტალი N4
მ 1:10

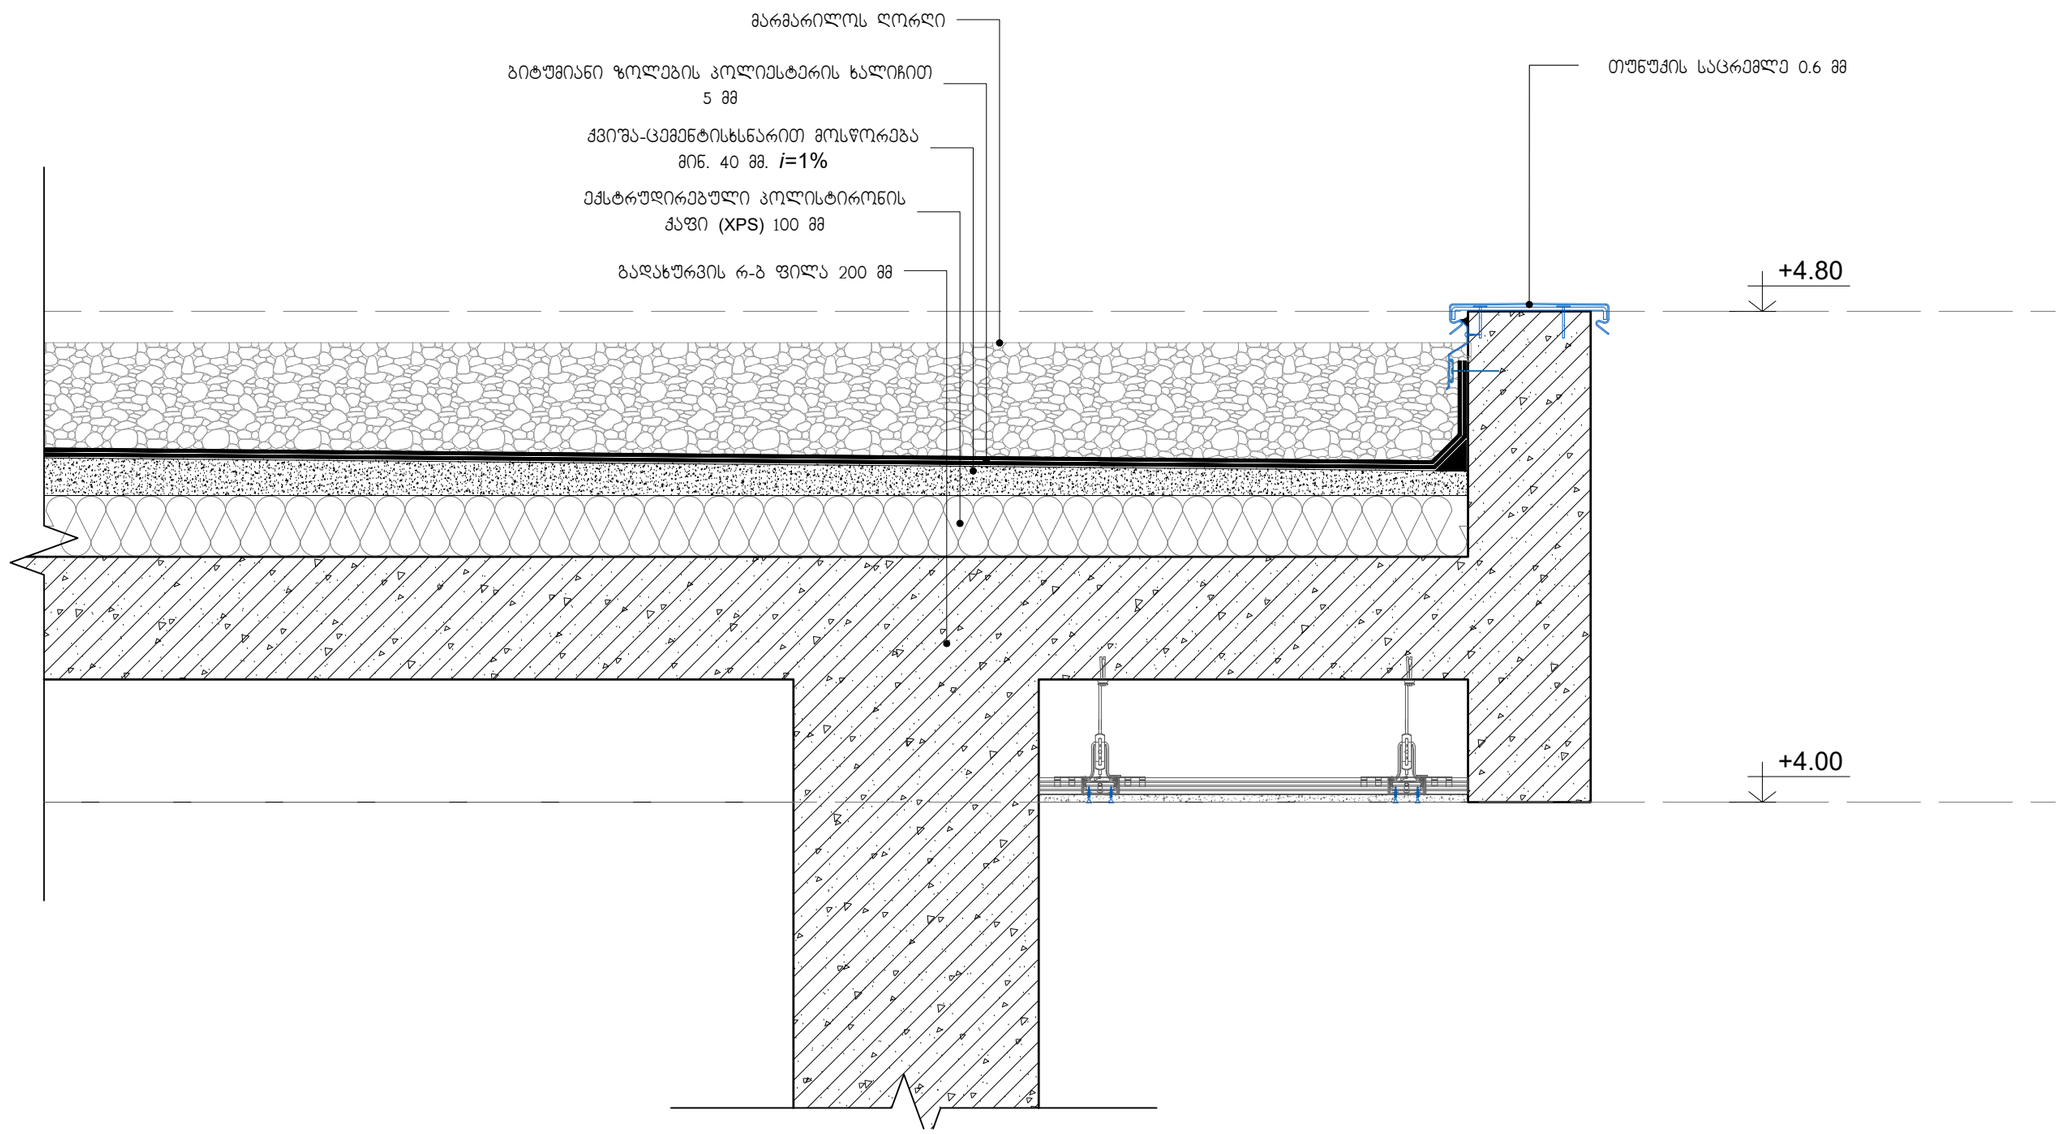


დამკვეთი:	შპს 'ზევსი' (204490979)	ქალაქი თბილისი, სოფელი წავკისი, ს/კ 81.02.19.119	დახაზა	თ.ჭელიძე		ინდივიდუალური საცხოვრებელი სახლი	დეტალი 4			A-19
შემსრულებელი:	თ.ჭელიძე (პ/ნ 01008020581)		პრ.მთ.არქ.	თ.ჭელიძე		არქიტექტურული ნაწილი	ს. პ.	ფორმ. A-2	მ. 1:10	
			თარიღი	02.11.2023						

დეტალი N5
მ 1:10

ჯედელი მიწასთან შეხებაში U=0.370

იატაკი მიწაზე U=0.352

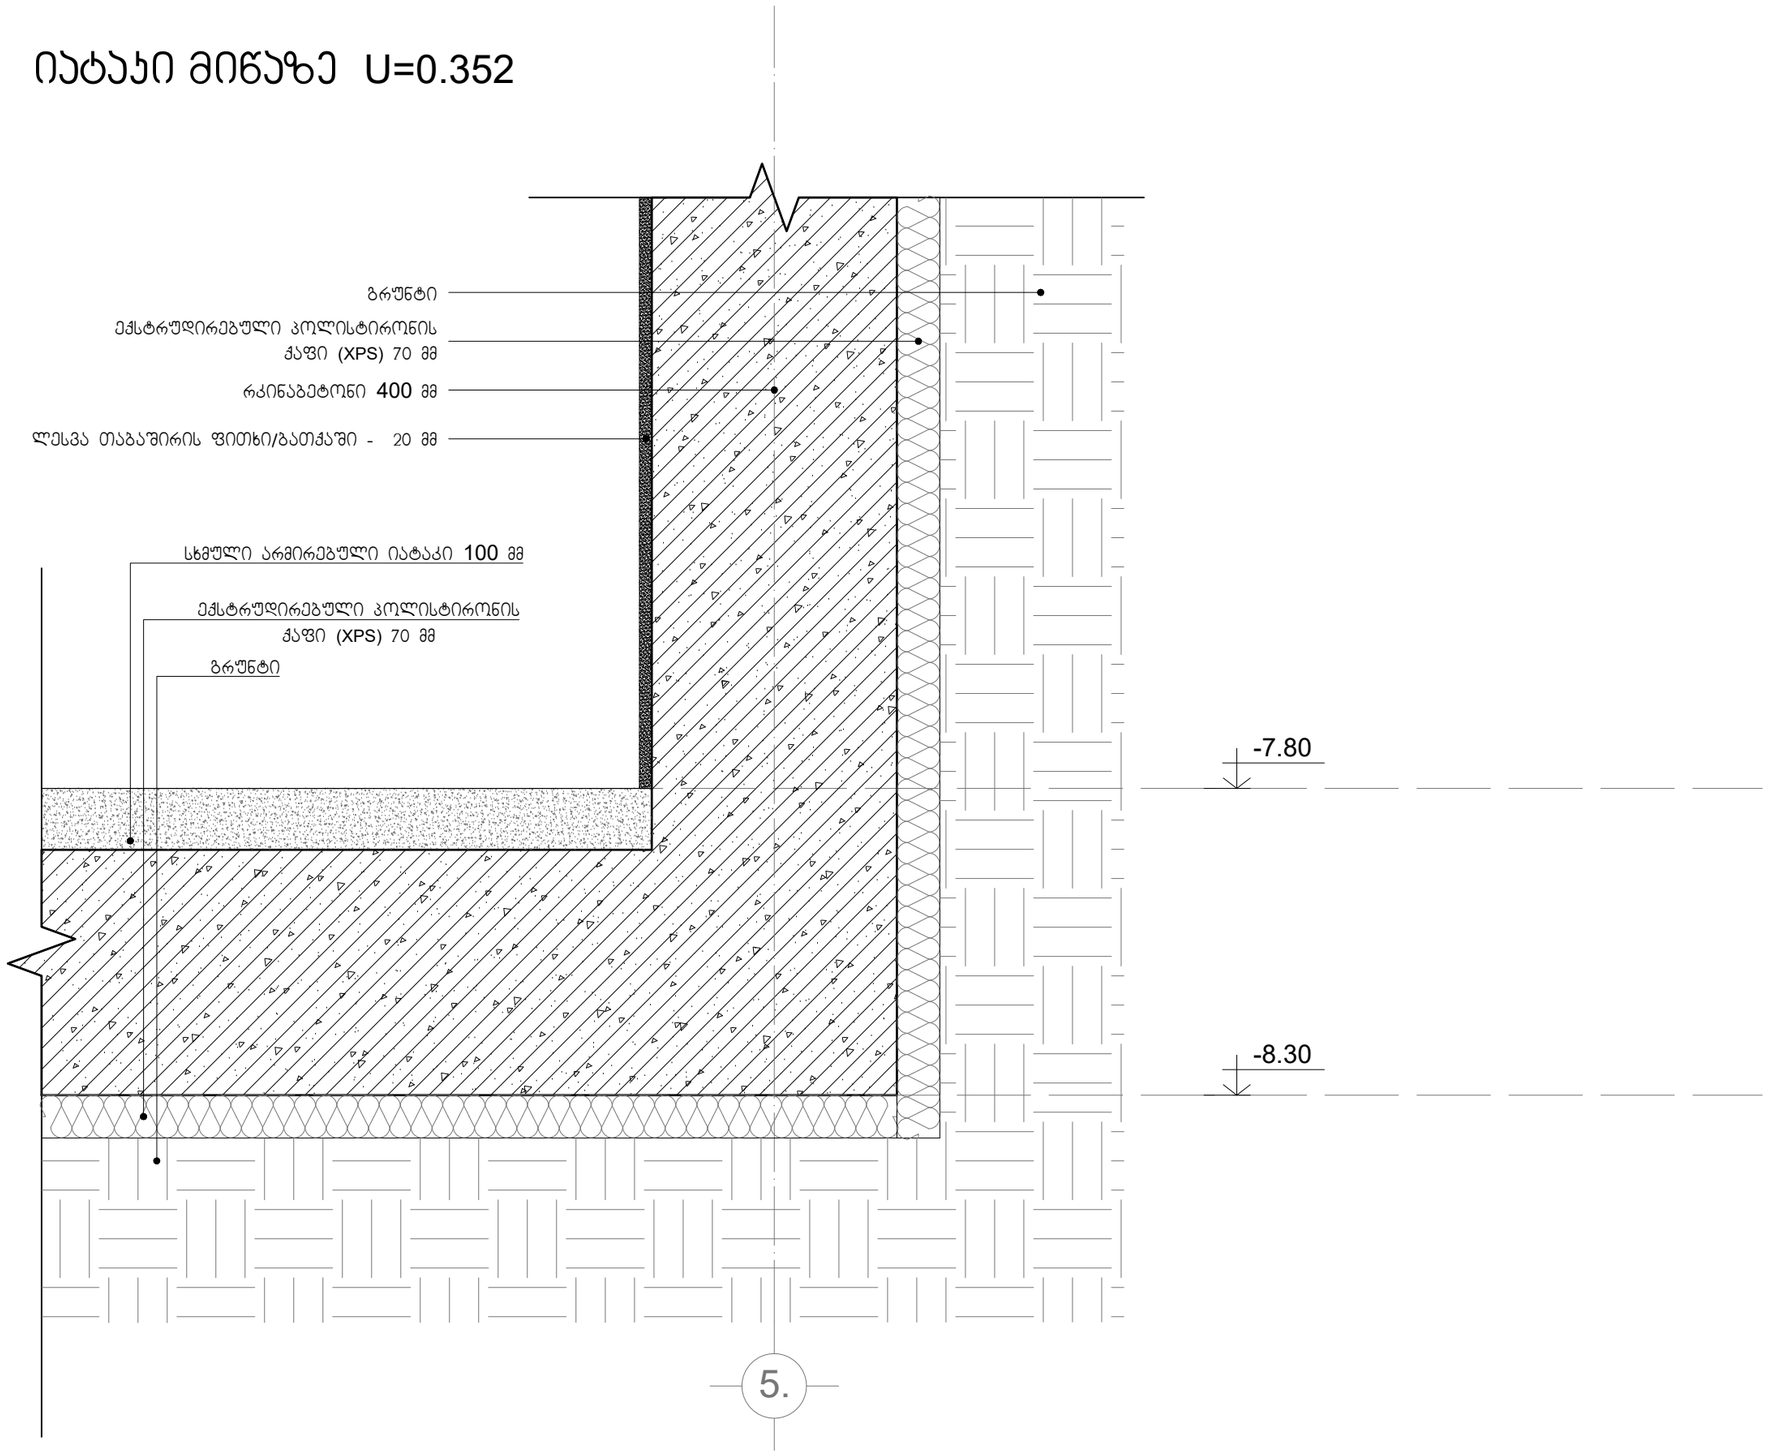


დამკვეთი:	შპს 'ზევსი' (204490979)	ქალაქი თბილისი, სოფელი წავკისი, ს/კ 81.02.19.119	დახაზა	თ.ჭელიძე		ინდივიდუალური საცხოვრებელი სახლი	დეტალი 5			A-20
შემსრულებელი:	თ.ჭელიძე (პ/ნ 01008020581)		პრ.მთ.არქ.	თ.ჭელიძე		არქიტექტურული ნაწილი	ს. პ.	ფორმ. A-3	მ. 1:10	
			თარიღი	02.11.2023						

ვიტრაჟი W-1
4000X2700 მმ 10.8 მ^2. 1 ცალი

ჭრილი 2-2
მ 1:20

წინხედი
მ 1:20

ჭრილი 1-1
მ 1:20

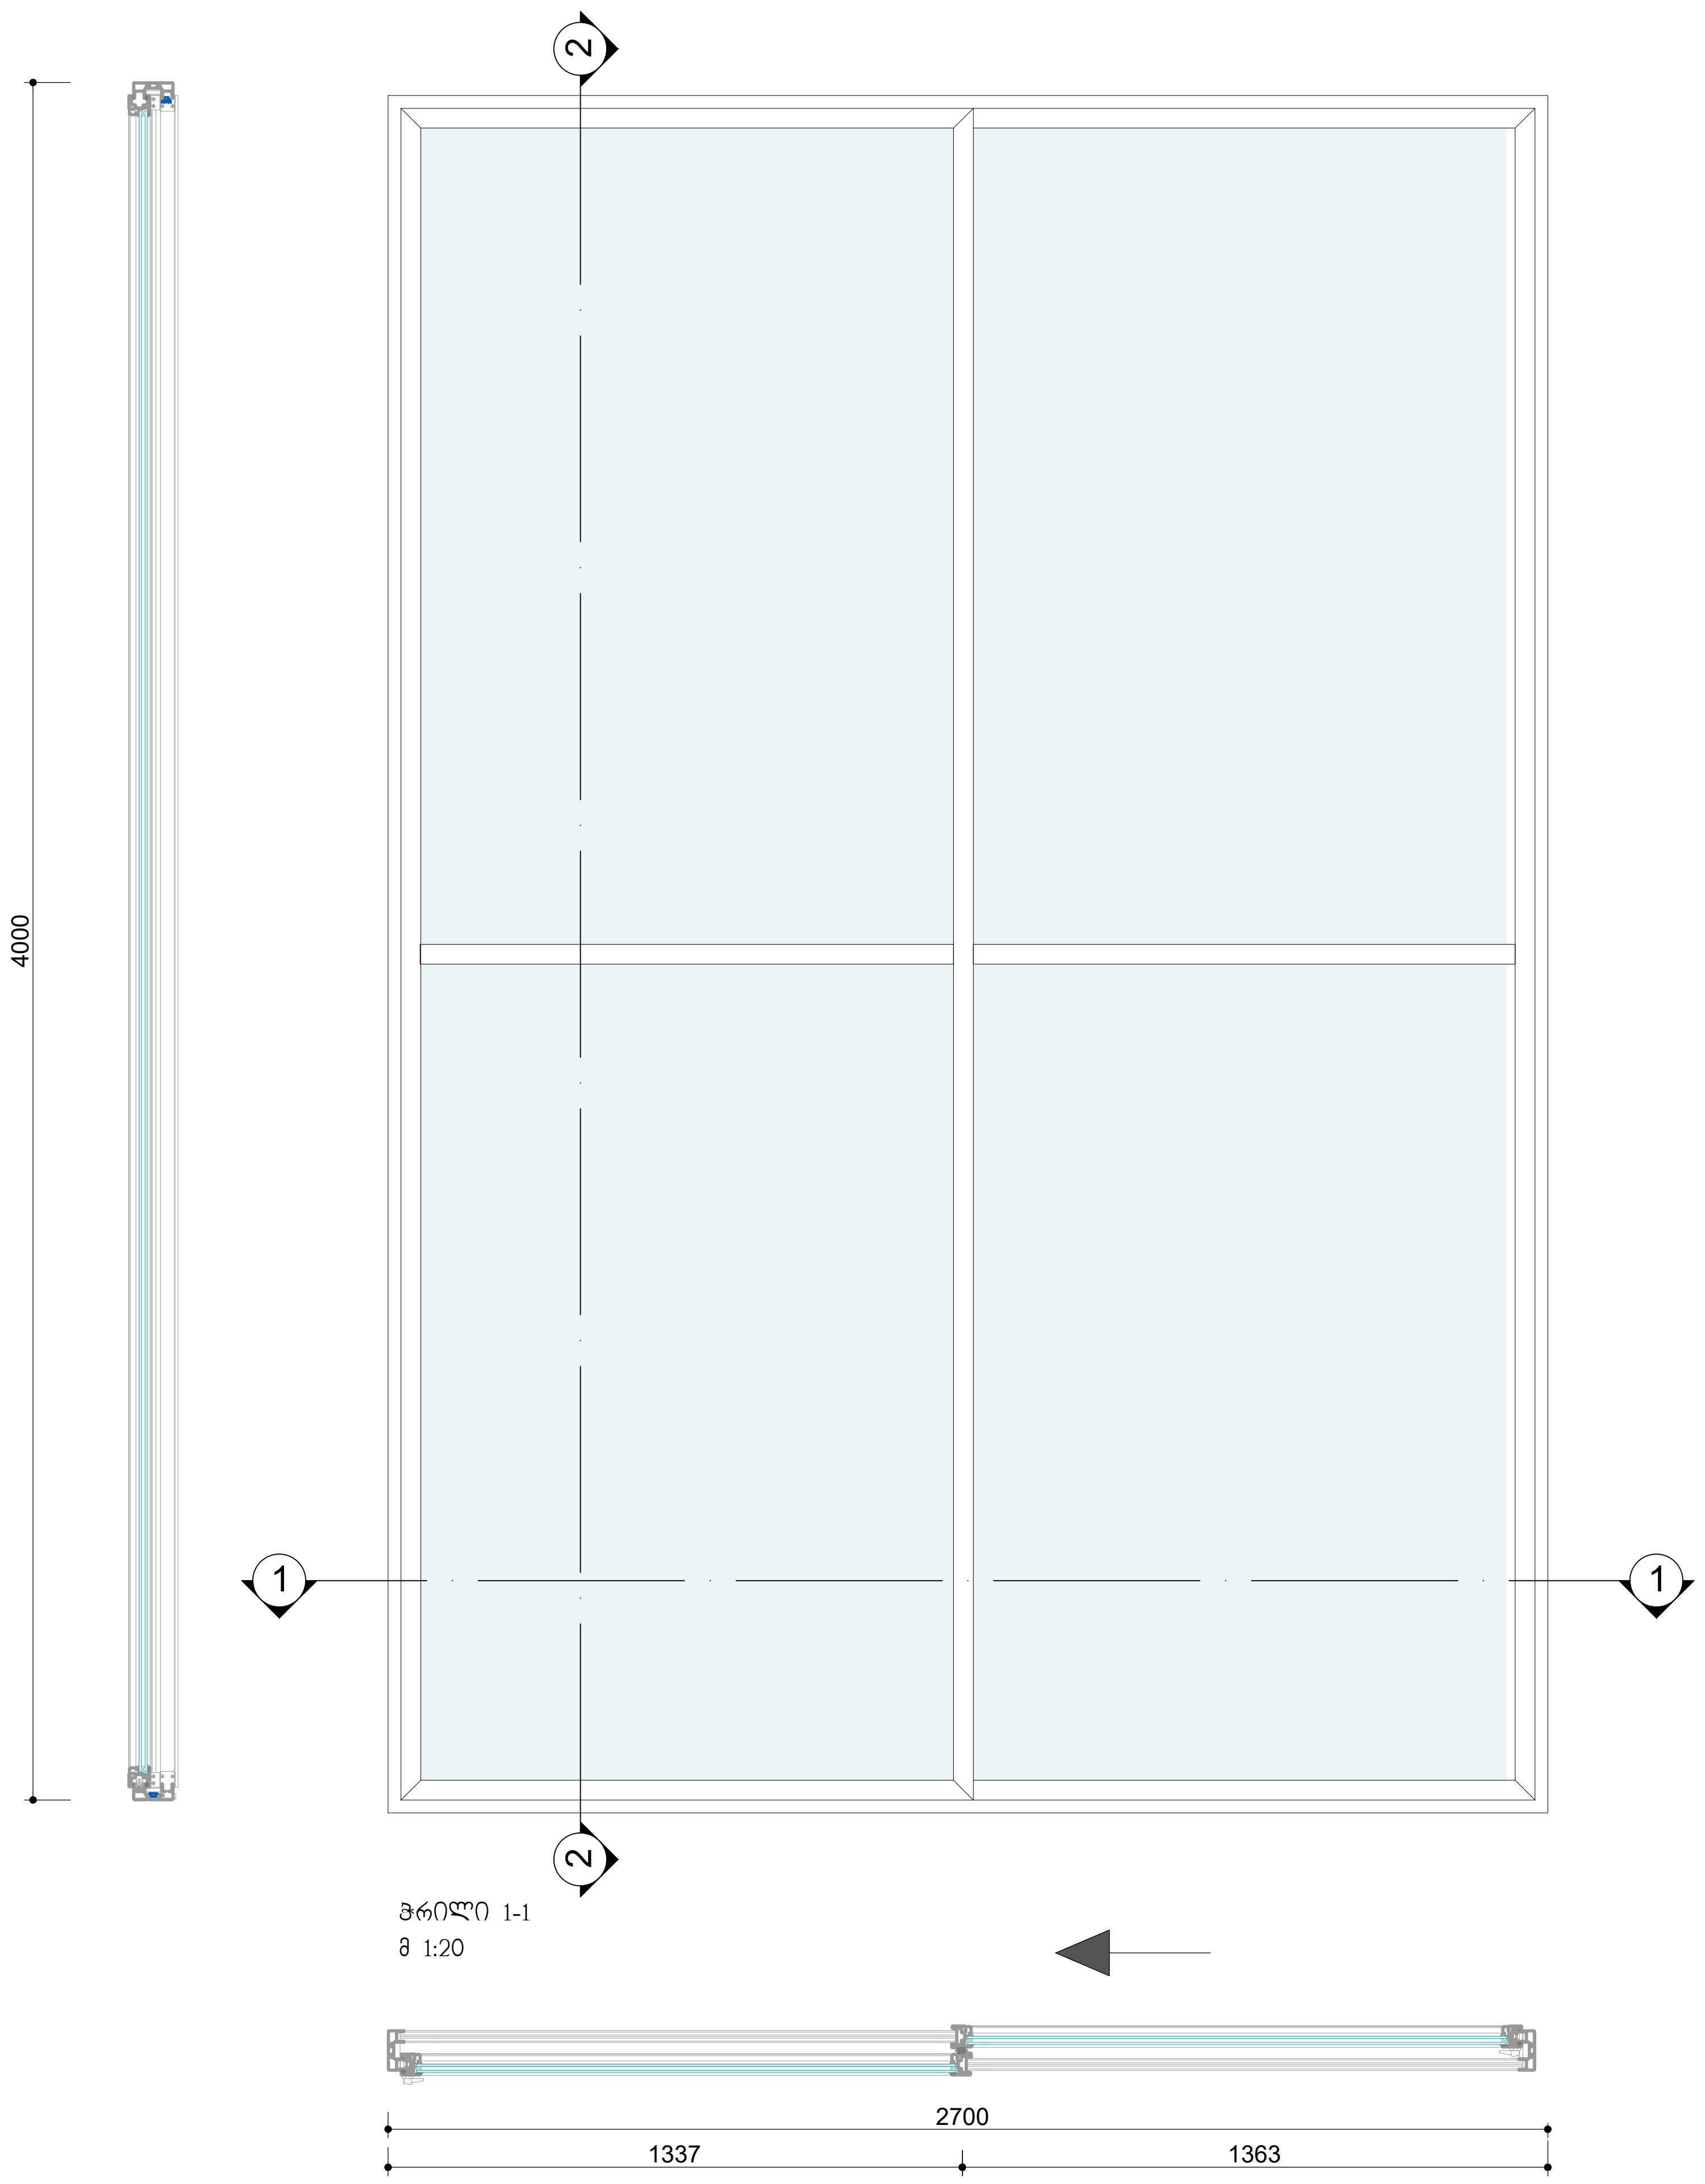


ვიტრაჟი W-2
4000X4700 მმ 18.8 მ^2. 1 ცალი

ჭრილი 2-2
მ 1:20

წინხედი
მ 1:20

ჭრილი 1-1
მ 1:20

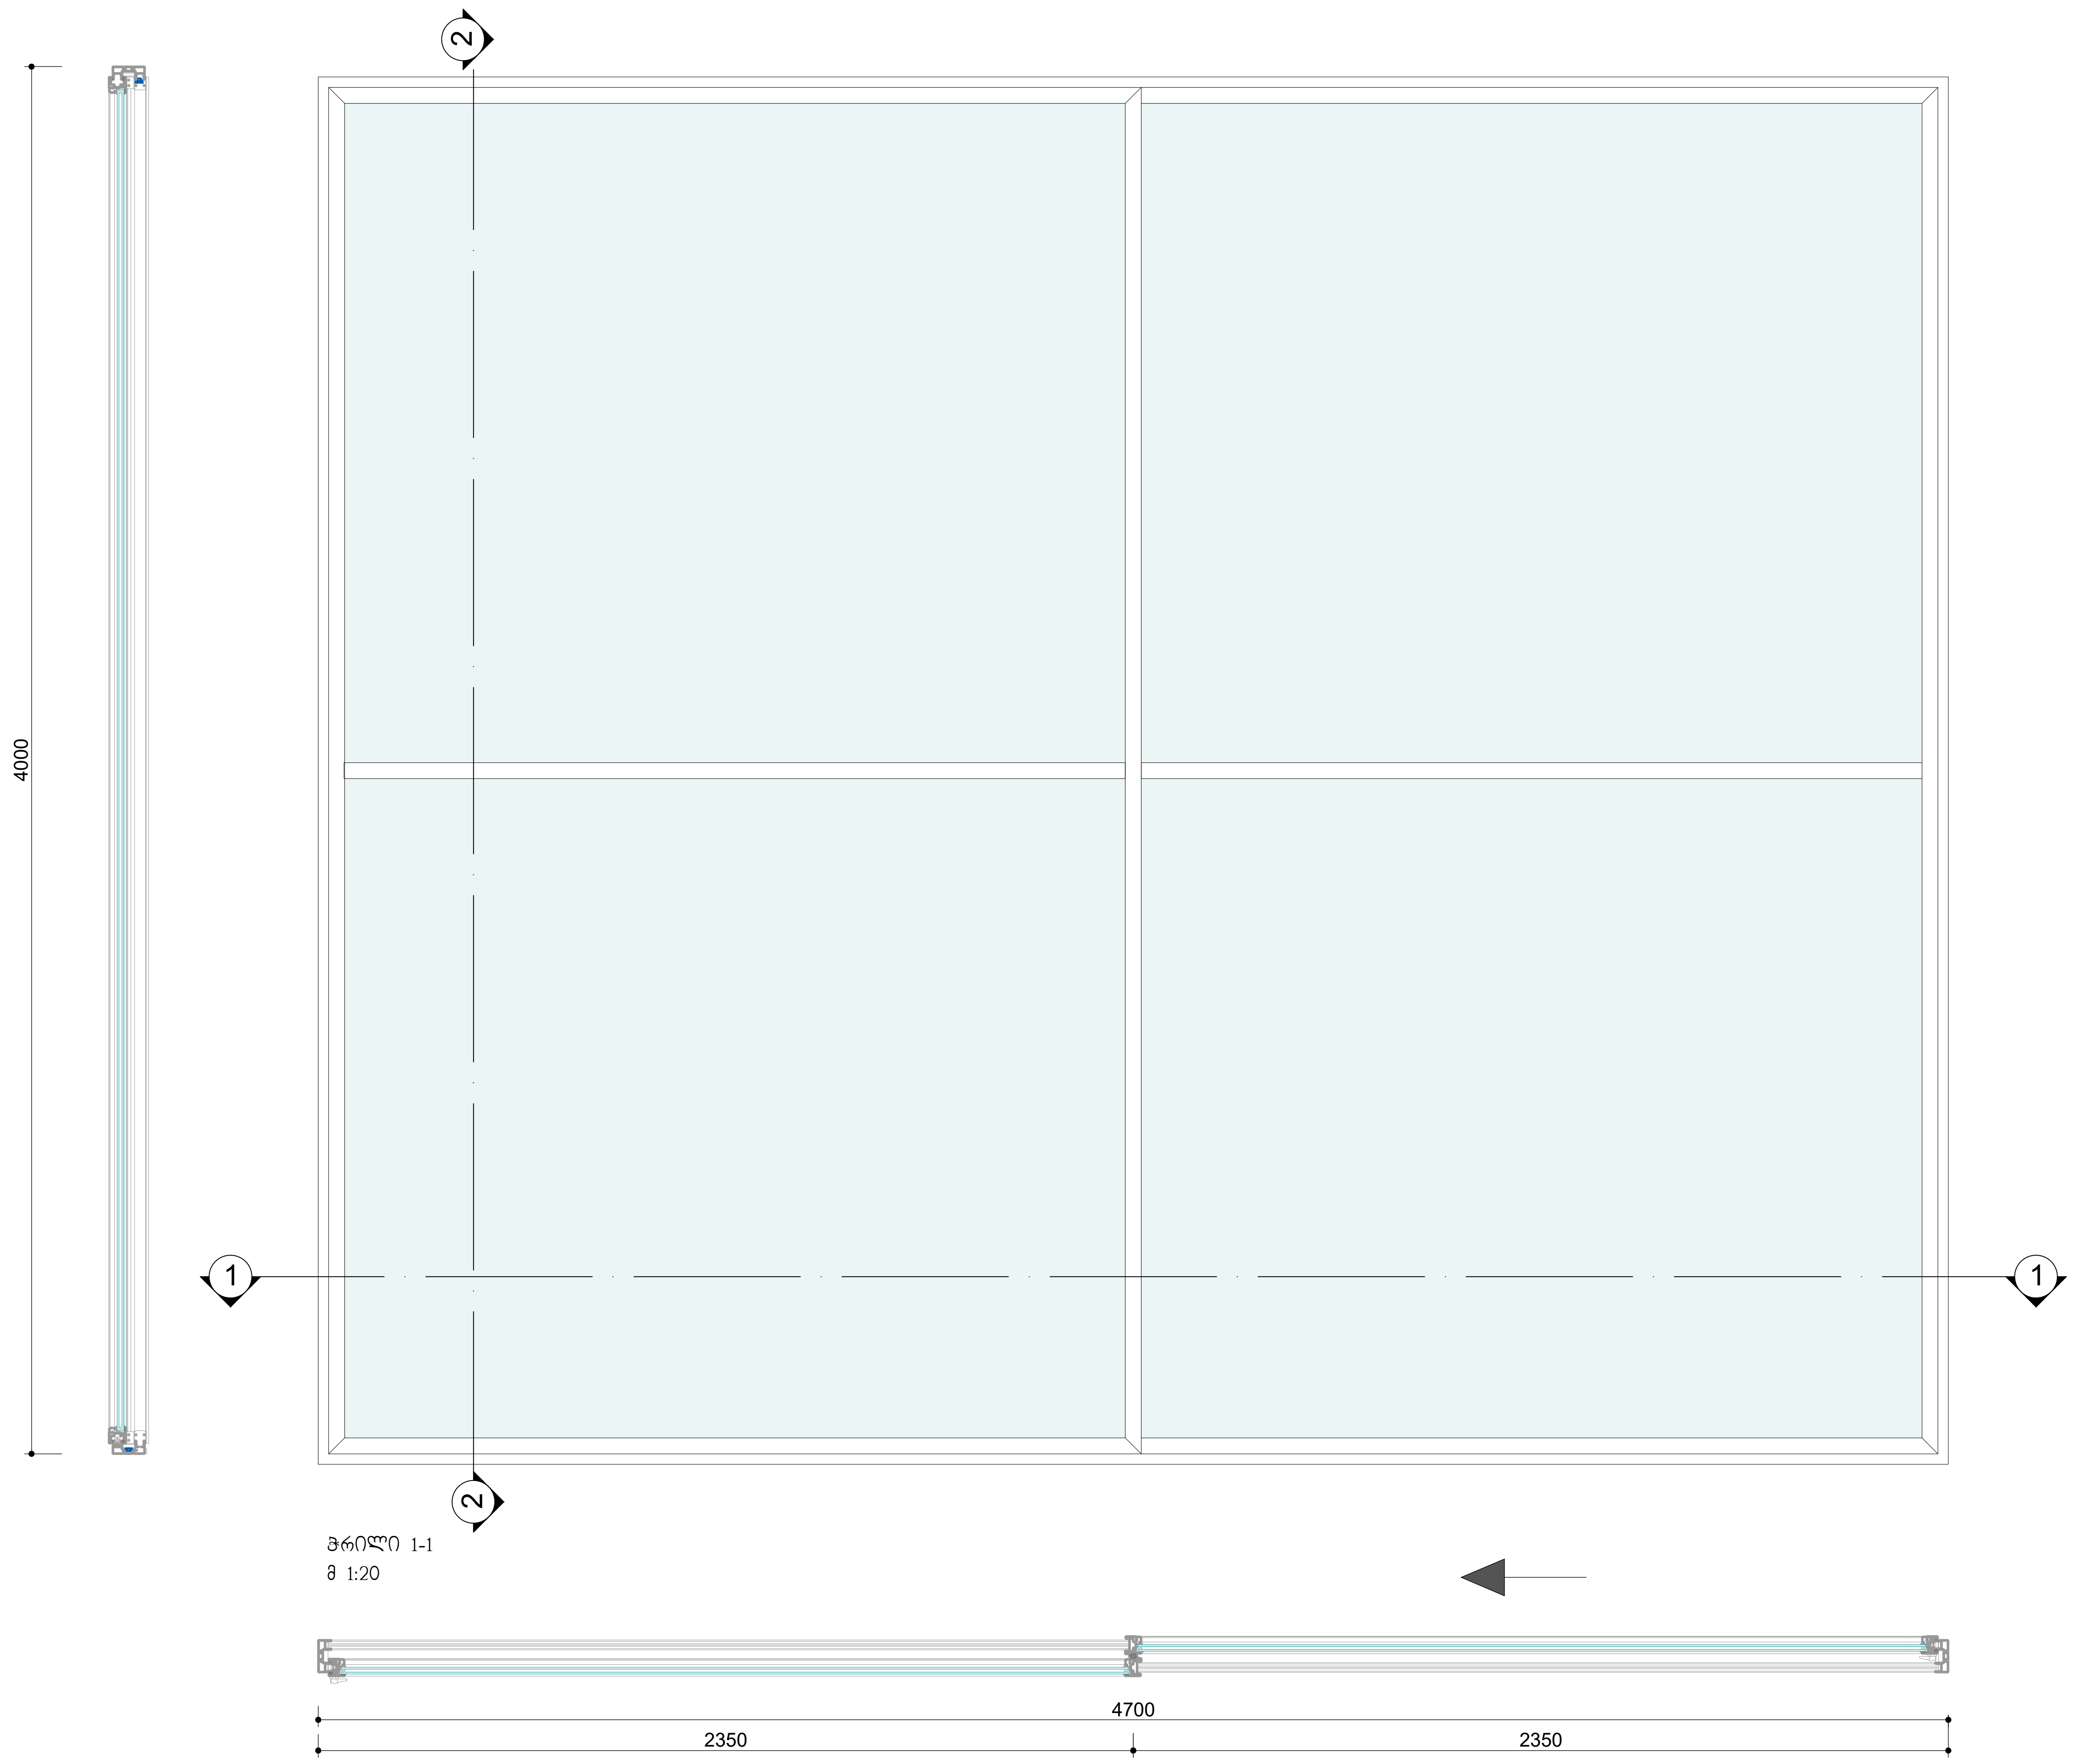


დამკვეთი:	შპს "ზევსი" (204490979)	ქალაქი თბილისი, სოფელი წავკისი, ს/კ 81.02.19.119	დახაზა	თ.ჭელიძე	
შემსრულებელი:	თ.ჭელიძე (პ/ნ 01008020581)		პრ.მთ.არქ.	თ.ჭელიძე	
			თარიღი	02.11.2023	


ინდივიდუალური საცხოვრებელი სახლი	ვიტრაჟი W-1 W-2		A-21
არქიტექტურული ნაწილი	ს. პ.	ფორმ. A-2	მ. 1:20

ვიტრაჟი W-3
4000X3500 მმ 14.0 მ². 1 ცალი


ჭრილი 2-2
მ 1:20

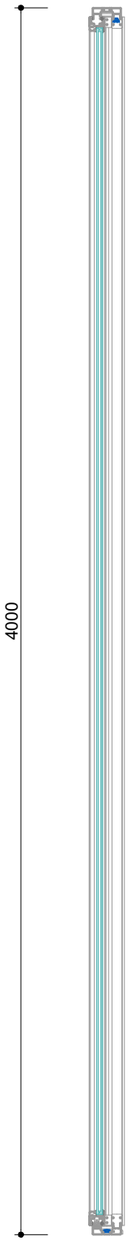

ფინჯედი
მ 1:20

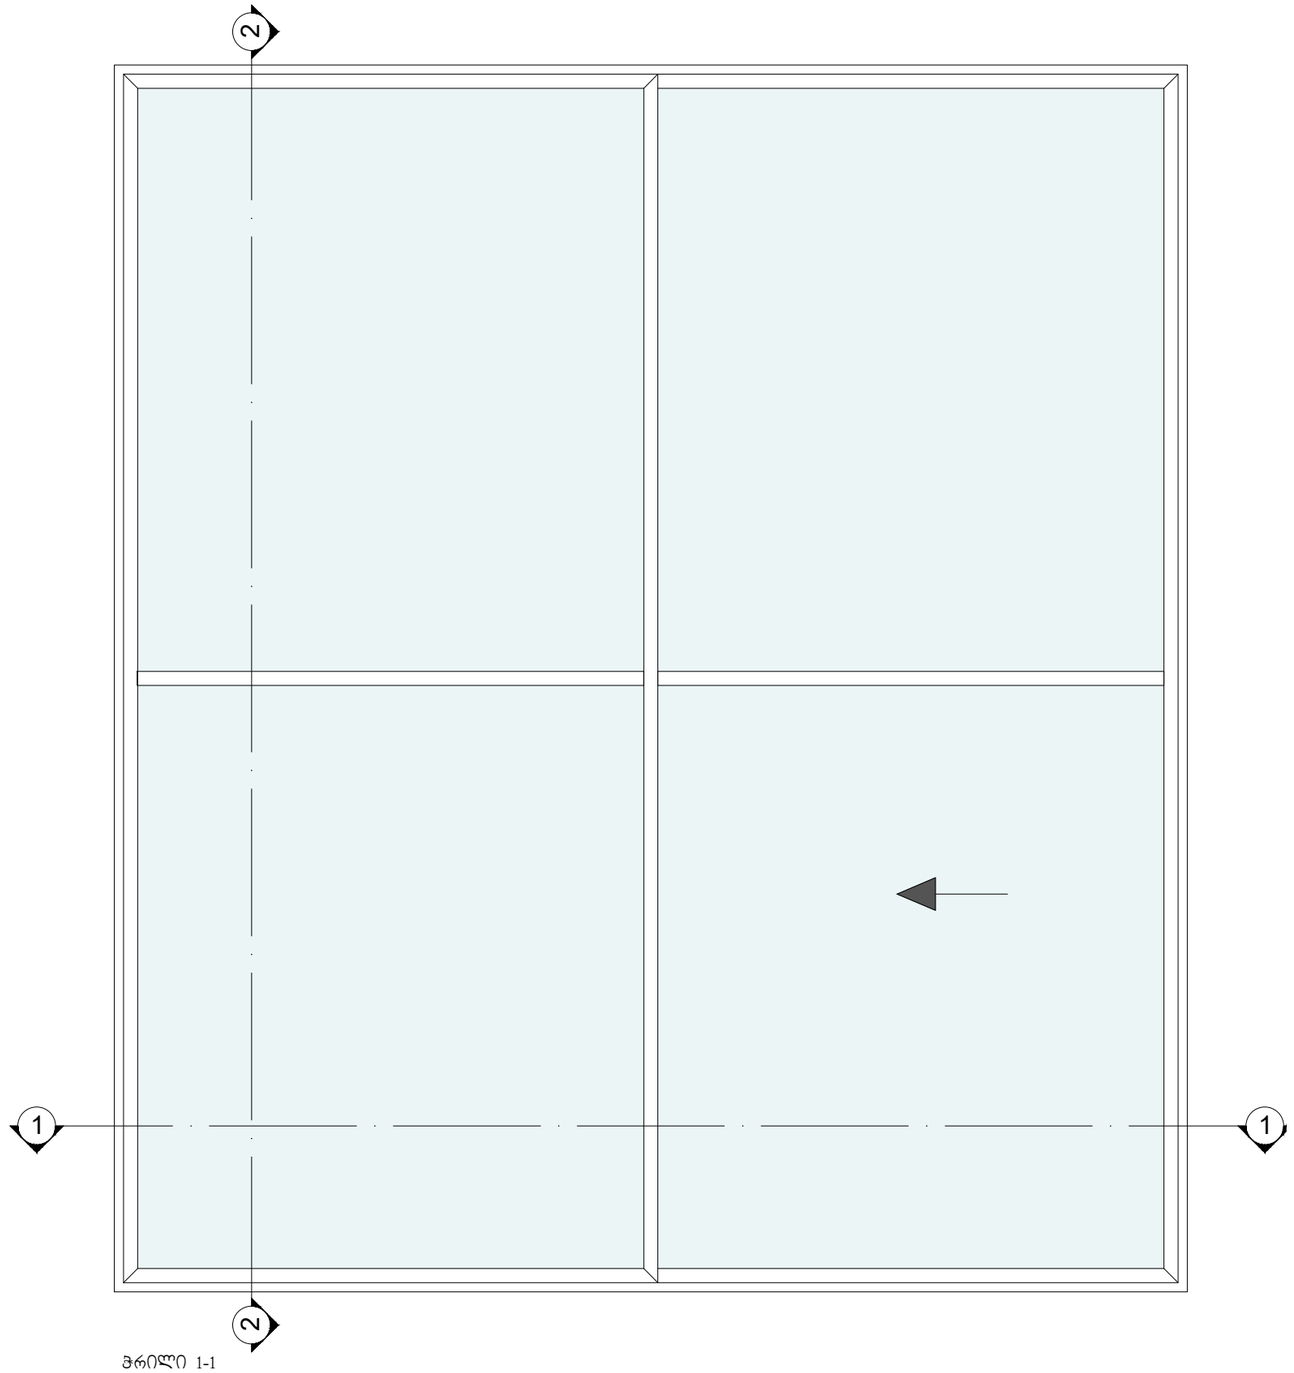


ჭრილი 1-1
მ 1:20

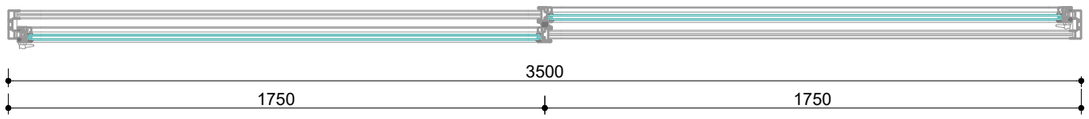


ვიტრაჟი W-4
2300X800 მმ 1.84 მ². 1 ცალი


ჭრილი 2-2
მ 1:20

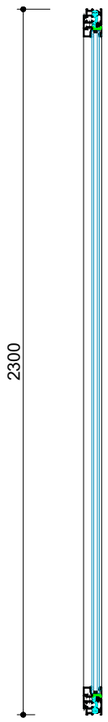

ფინჯედი
მ 1:20

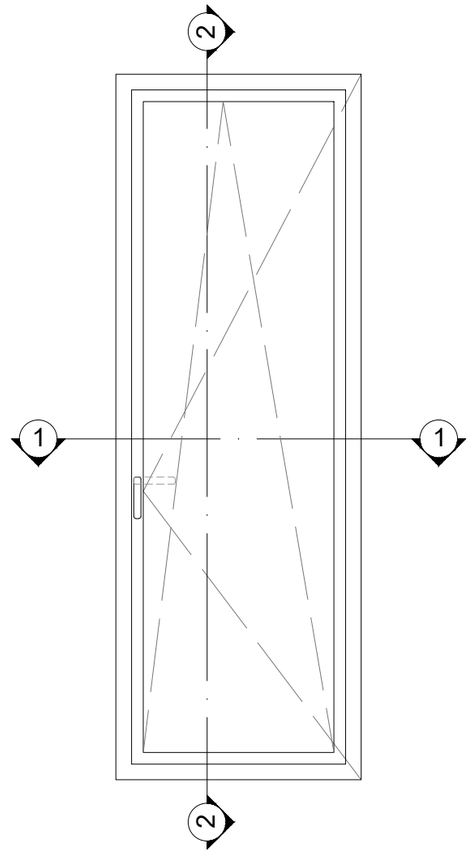

ჭრილი 1-1
მ 1:20

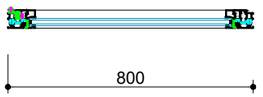

დამკვეთი:	შპს 'ზევსი' (204490979)	ქალაქი თბილისი, სოფელი წავკისი, ს/კ 81.02.19.119	დახაზა	თ.ჭელიძე	ინდივიდუალური საცხოვრებელი სახლი
შემსრულებელი:	თ.ჭელიძე (პ/ნ 01008020581)		პრ.მთ.არქ.	თ.ჭელიძე	
			თარიღი	02.11.2023	არქიტექტურული ნაწილი


ვიტრაჟი W-3 W-4

ს. პ.	ფორმ. A-3	მ. 1:20


A-22

ვიტრაჟი W-5
3250X2800 მმ 27.3 მ², 3 ცალი


ჭრილი 2-2
მ 1:20

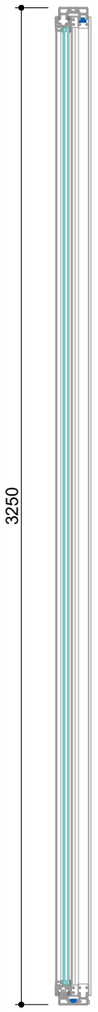

ზედხედი
მ 1:20

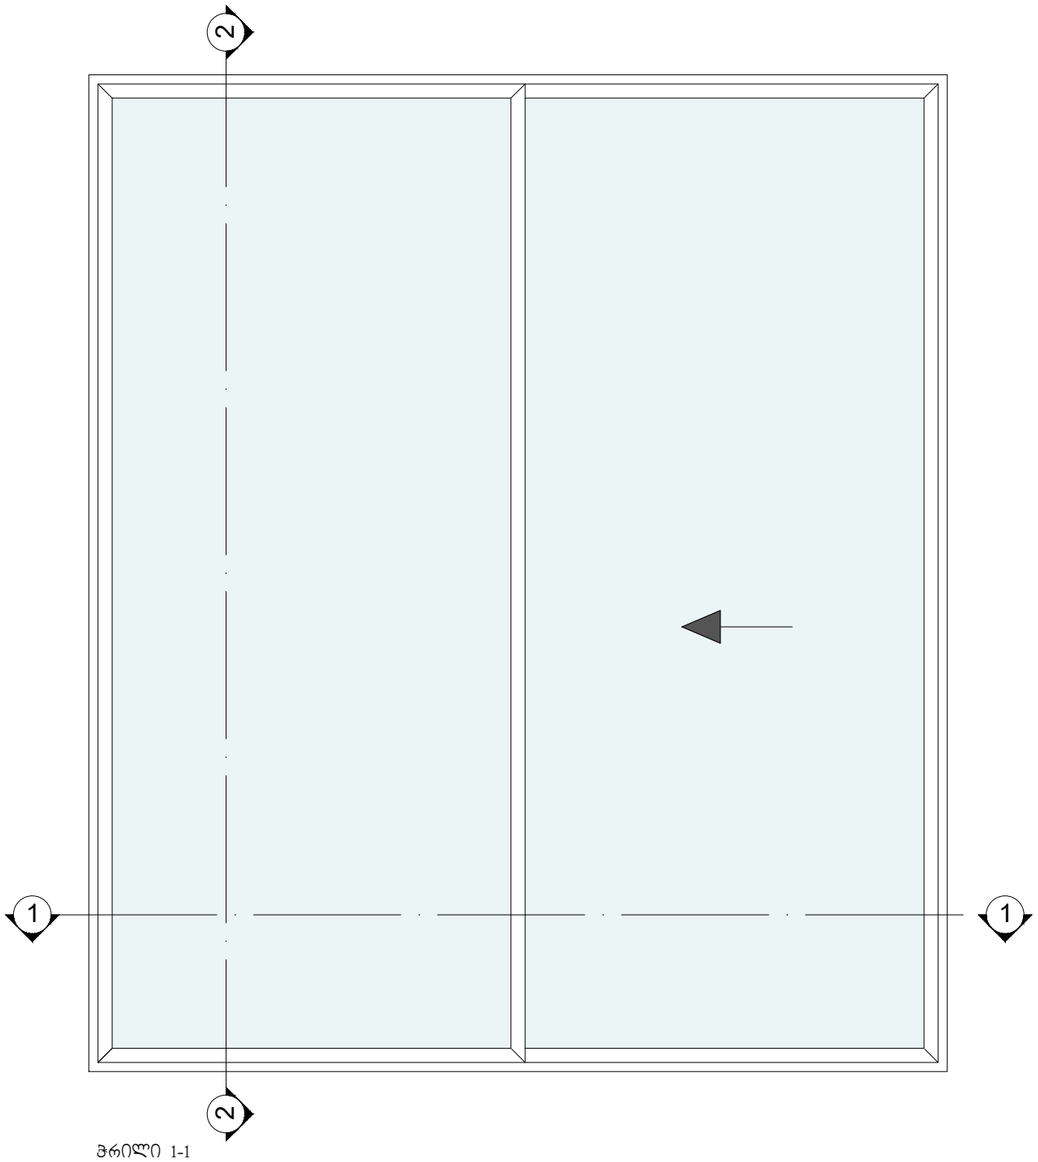


ჭრილი 1-1
მ 1:20

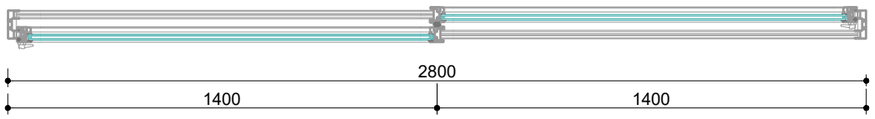


ვიტრაჟი W-6
3250X3000 მმ 9.75 მ², 1 ცალი


ჭრილი 2-2
მ 1:20

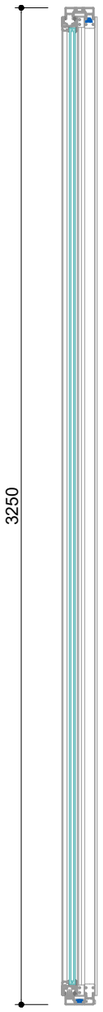

ზედხედი
მ 1:20

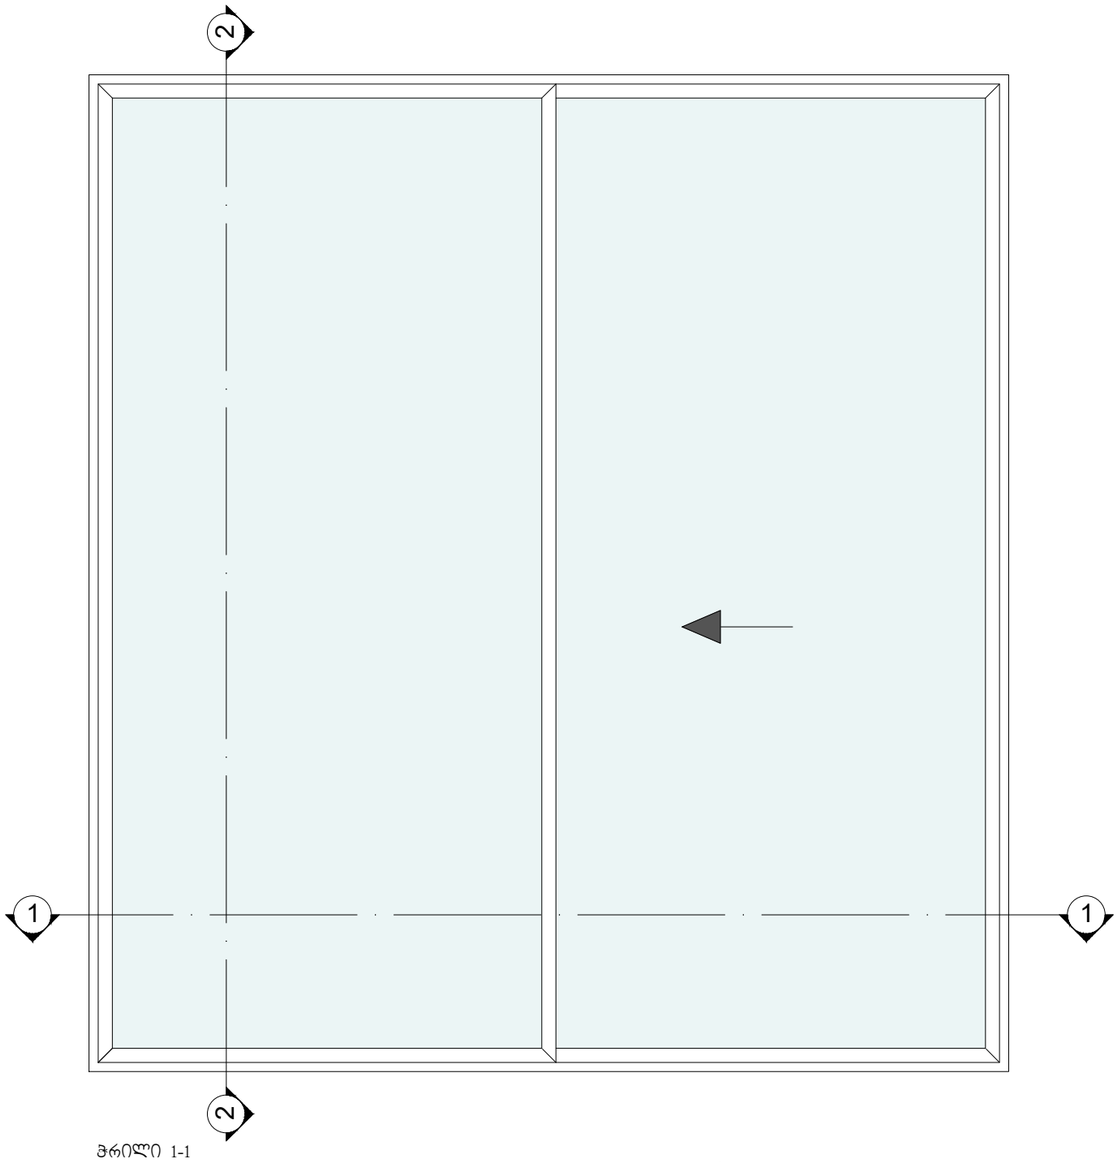

ჭრილი 1-1
მ 1:20

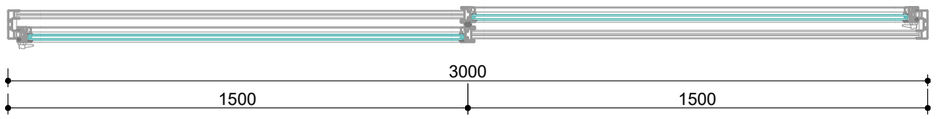

დამკვეთი:	შპს 'ზევსი' (204490979)
შემსრულებელი:	თ.ჰელიძე (ა/ნ 01008020581)

ქალაქი თბილისი, სოფელი წავკისი,
ს/კ 81.02.19.119

დახაზა	თ.ჰელიძე	
პრ.მთ.არქ.	თ.ჰელიძე	
თარიღი	02.11.2023	

ინდივიდუალური საცხოვრებელი სახლი

არქიტექტურული ნაწილი


ვიტრაჟი W-5 W-6

ს. პ.	ფორმ. A-3	მ. 1:20


A-23

ვიტრაჟი W-7
2950X1900 მმ 5.605 მ². 1 ცალი


ჭრილი 2-2
მ 1:20

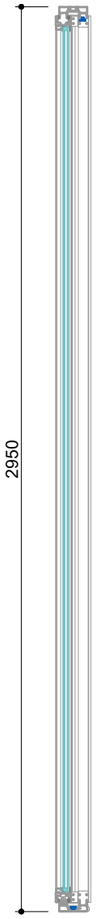

ფინჯედი
მ 1:20

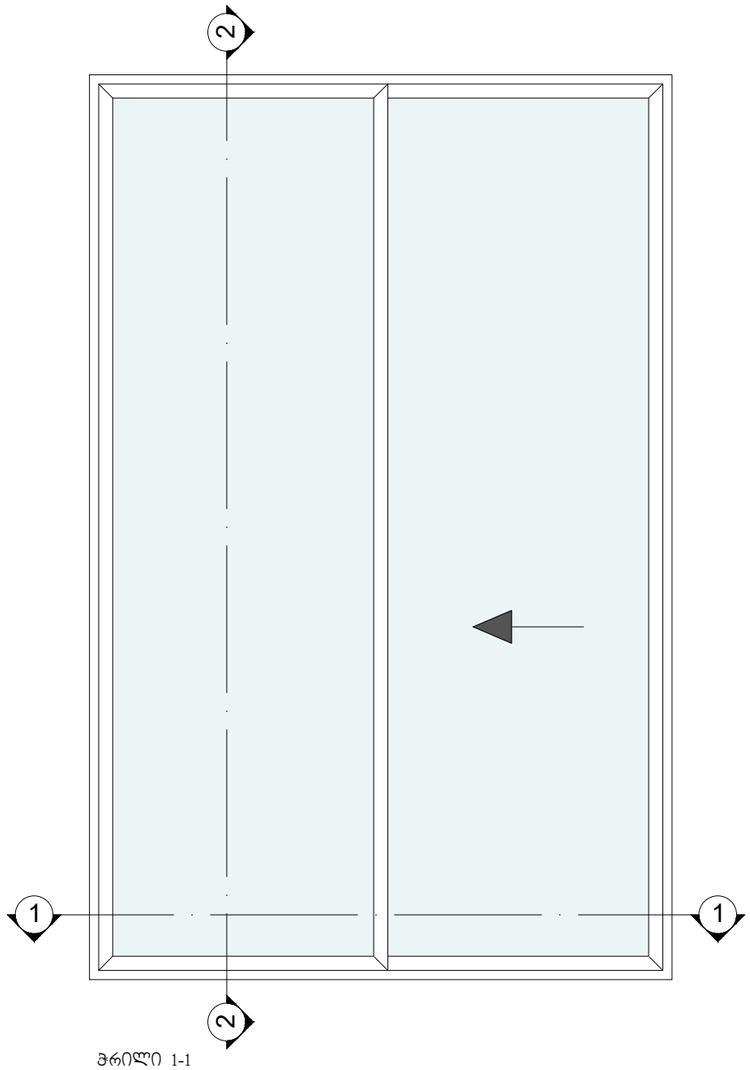


ჭრილი 1-1
მ 1:20

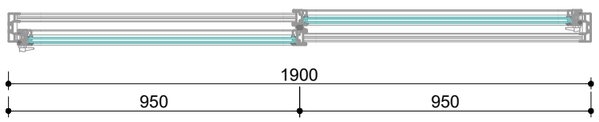


ვიტრაჟი W-8
2950X3800 მმ 111.21 მ². 1 ცალი


ჭრილი 2-2
მ 1:20

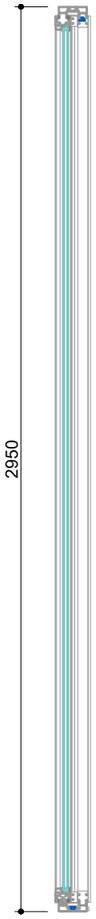

ფინჯედი
მ 1:20

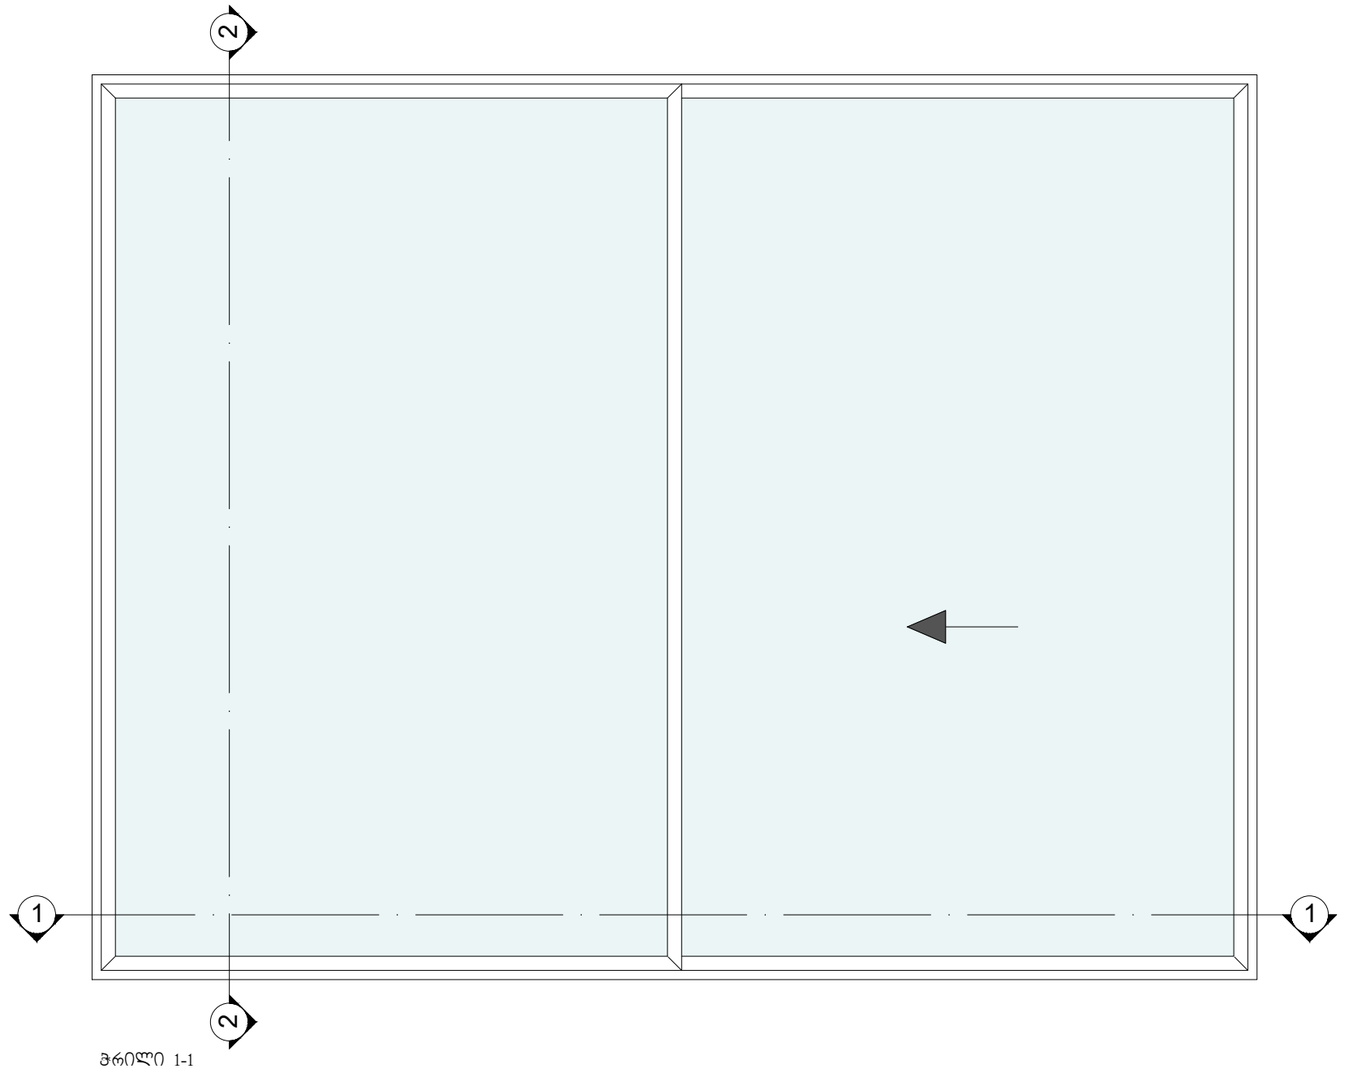

ჭრილი 1-1
მ 1:20

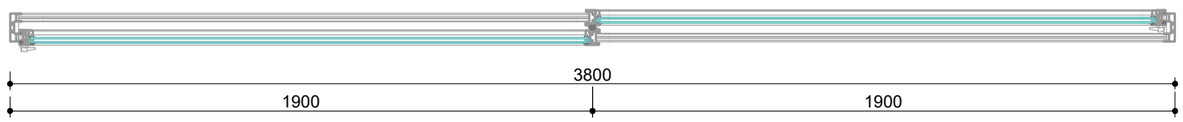


დამკვეთი:	შპს 'ზევსი' (204490979)	ქალაქი თბილისი, სოფელი წავკისი, ს/კ 81.02.19.119	დახაზა	თ.ჭელიძე		ინდივიდუალური საცხოვრებელი სახლი	ვიტრაჟი W-7 W-8			A-24
შემსრულებელი:	თ.ჭელიძე (პ/ნ 01008020581)		პრ.მთ.არქ.	თ.ჭელიძე		არქიტექტურული ნაწილი	ს. პ.	ფორმ. A-3	მ. 1:20	
			თარიღი	02.11.2023						


რკინის კარი (მოპირკეთებული ხის ლარტყებით) D-1
2500X1000 მმ 2.5 მ². 1 ცალი

ჭრილი 2-2
მ 1:20

წინხედი
მ 1:20

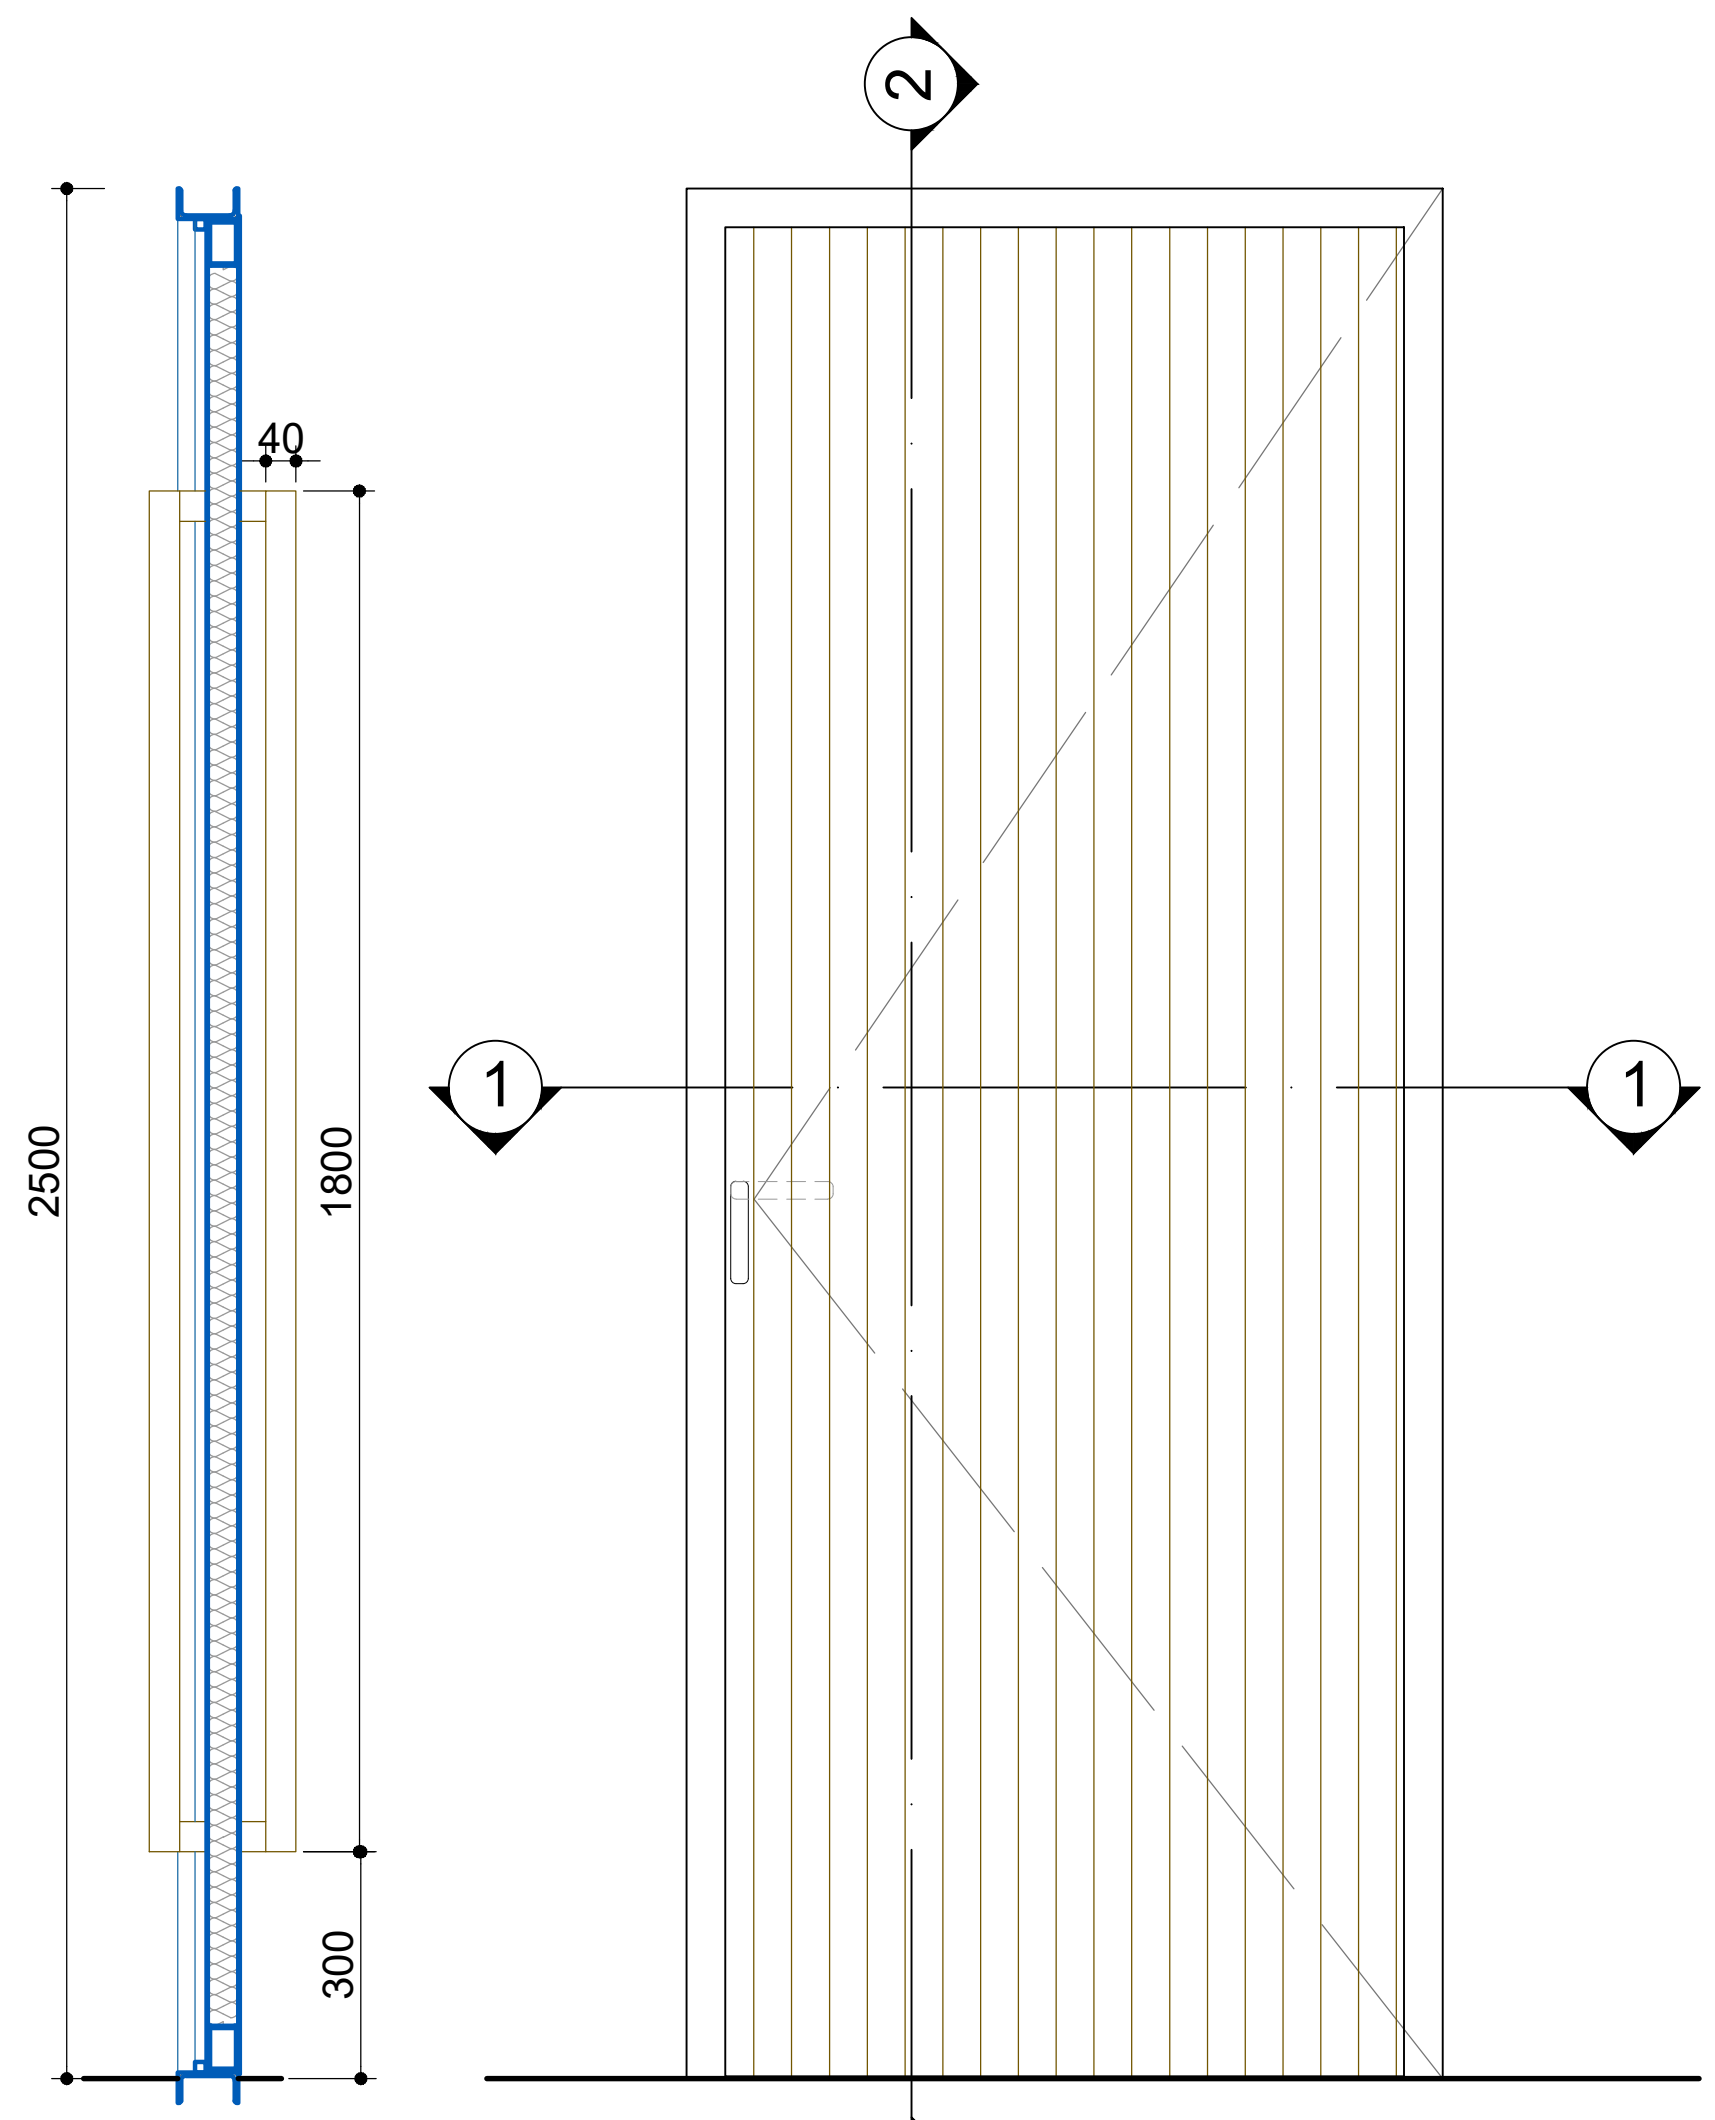


ჭრილი 1-1
მ 1:20

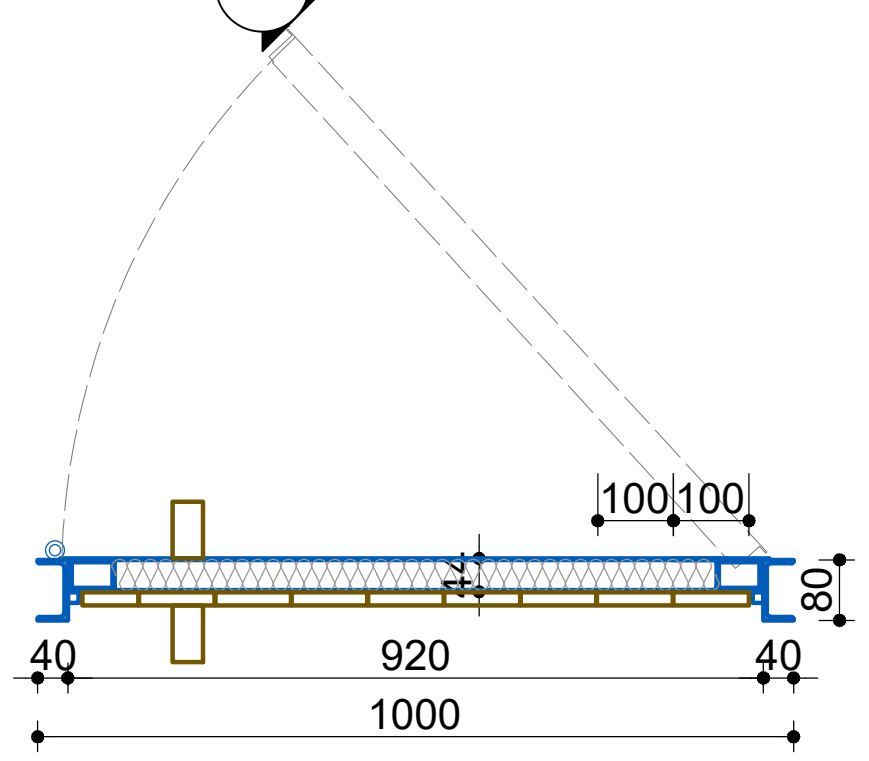


MDF-ის კარი D-2
2300X900მმ 43.47 მ². 21 ცალი

ჭრილი 2-2
მ 1:20

წინხედი
მ 1:20

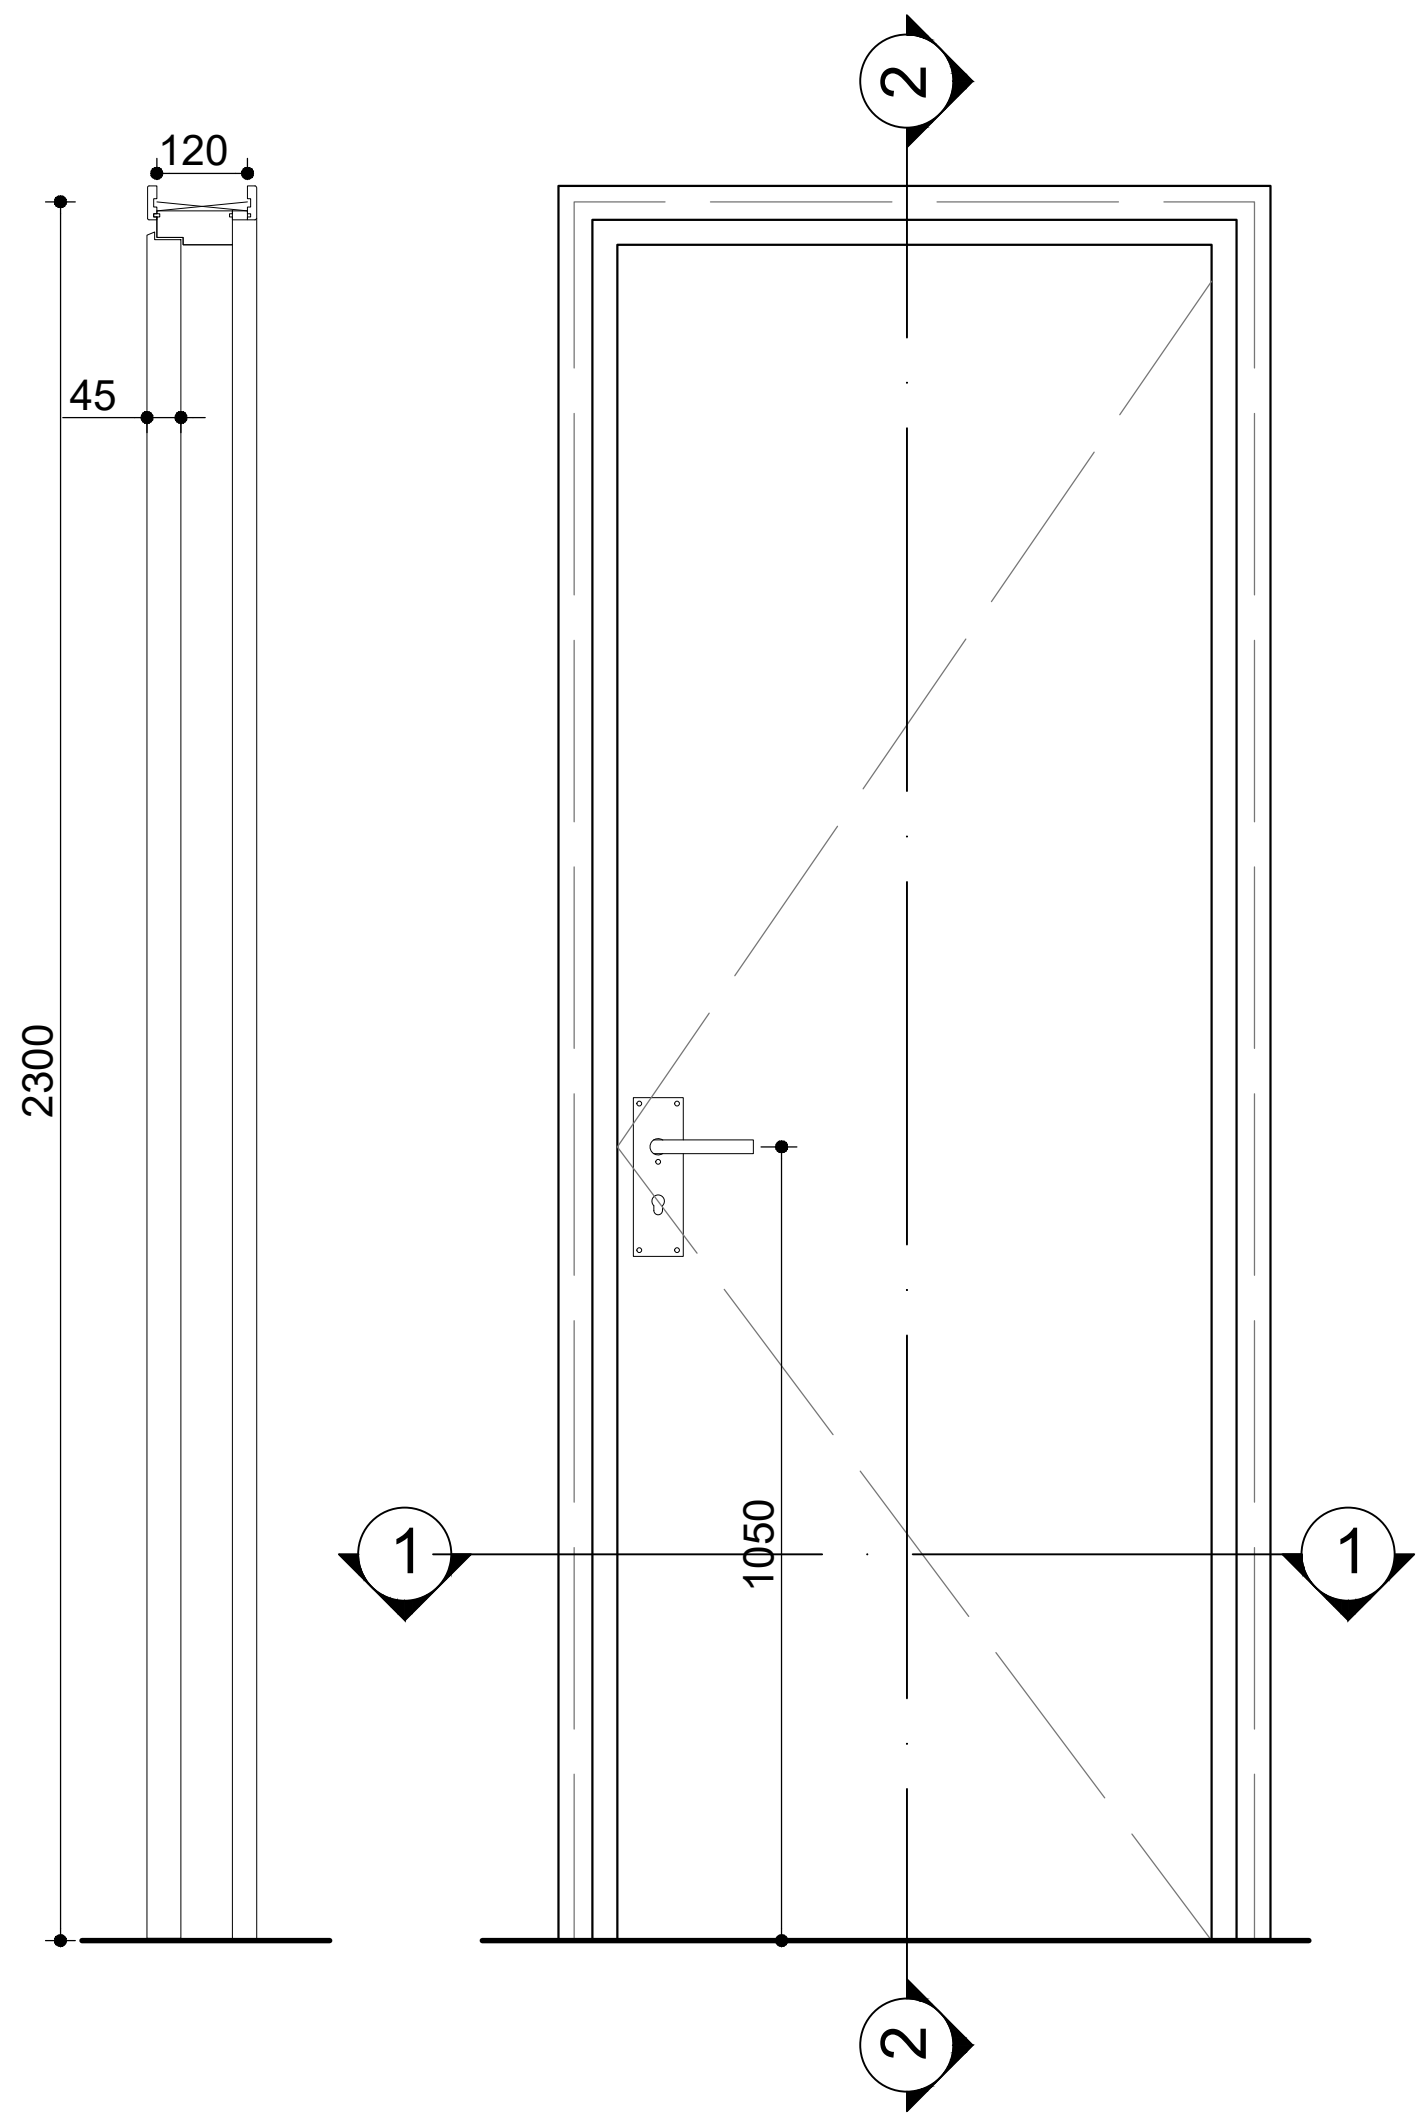


ჭრილი 1-1
მ 1:20

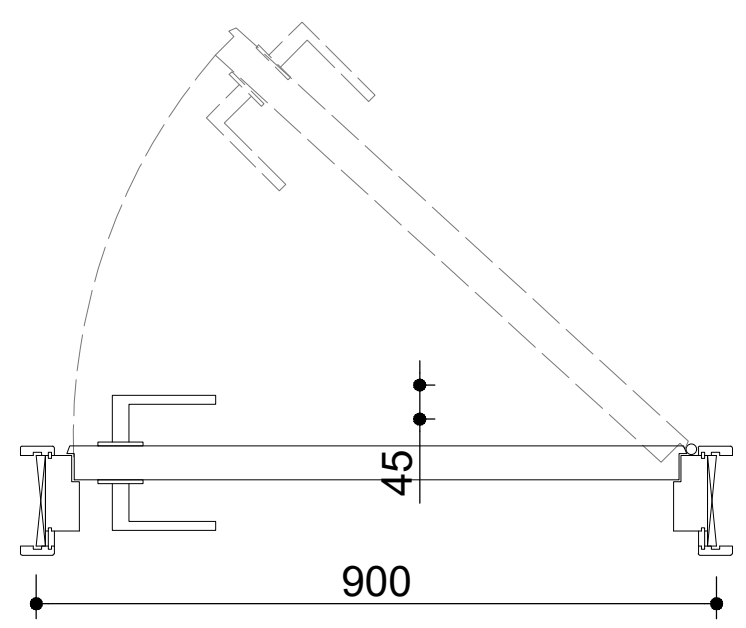


ალუმინის კარი D-3
2300X900მმ 2.07 მ². 1 ცალი

ჭრილი 2-2
მ 1:20

წინხედი
მ 1:20

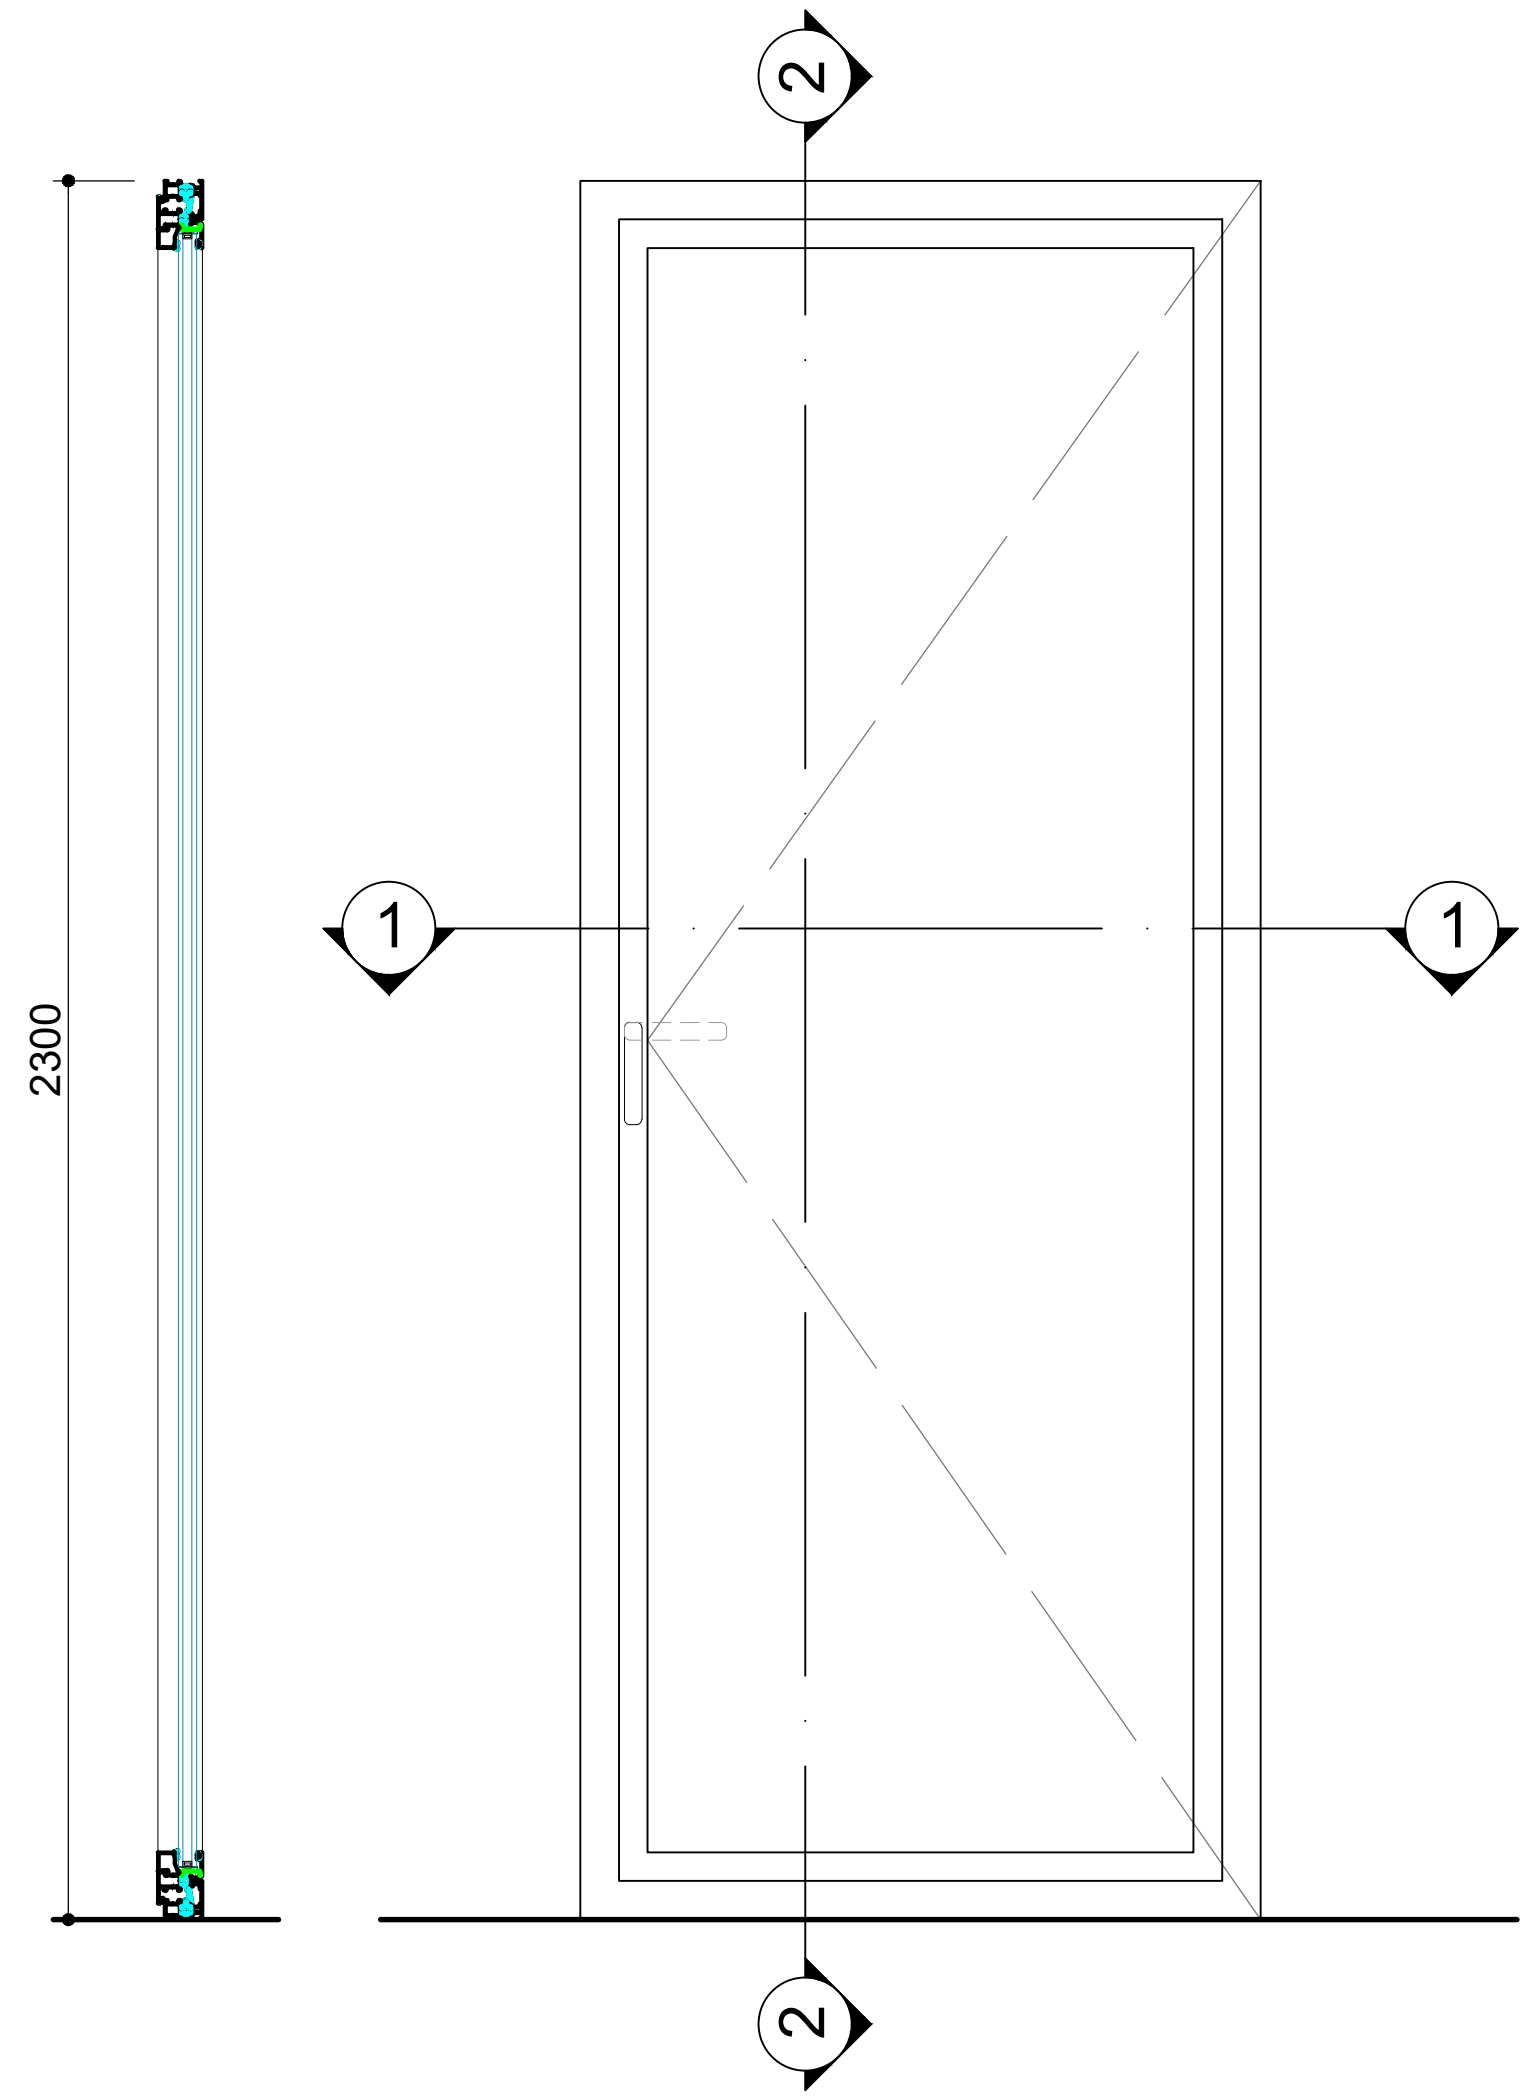

ჭრილი 1-1
მ 1:20

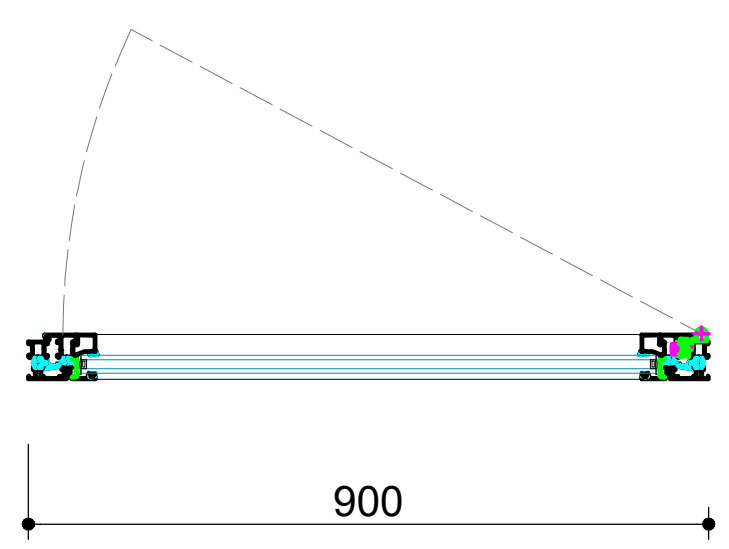

დამკვეთი:	შპს 'ზევსი' (204490979)	ქალაქი თბილისი, სოფელი წავკისი, ს/კ 81.02.19.119	დახაზა	თ.ჭელიძე	ინდივიდუალური საცხოვრებელი სახლი
შემსრულებელი:	თ.ჭელიძე (პ/ნ 01008020581)		პრ.მთ.არქ.	თ.ჭელიძე	
			თარიღი	02.11.2023	არქიტექტურული ნაწილი

კარები D-1, D-2, D-3			A-25
ს. პ.	ფორმ. A-3	მ. 1:20	