PRODUCED BY AN AUTODESK EDUCATIONAL PRODUCT

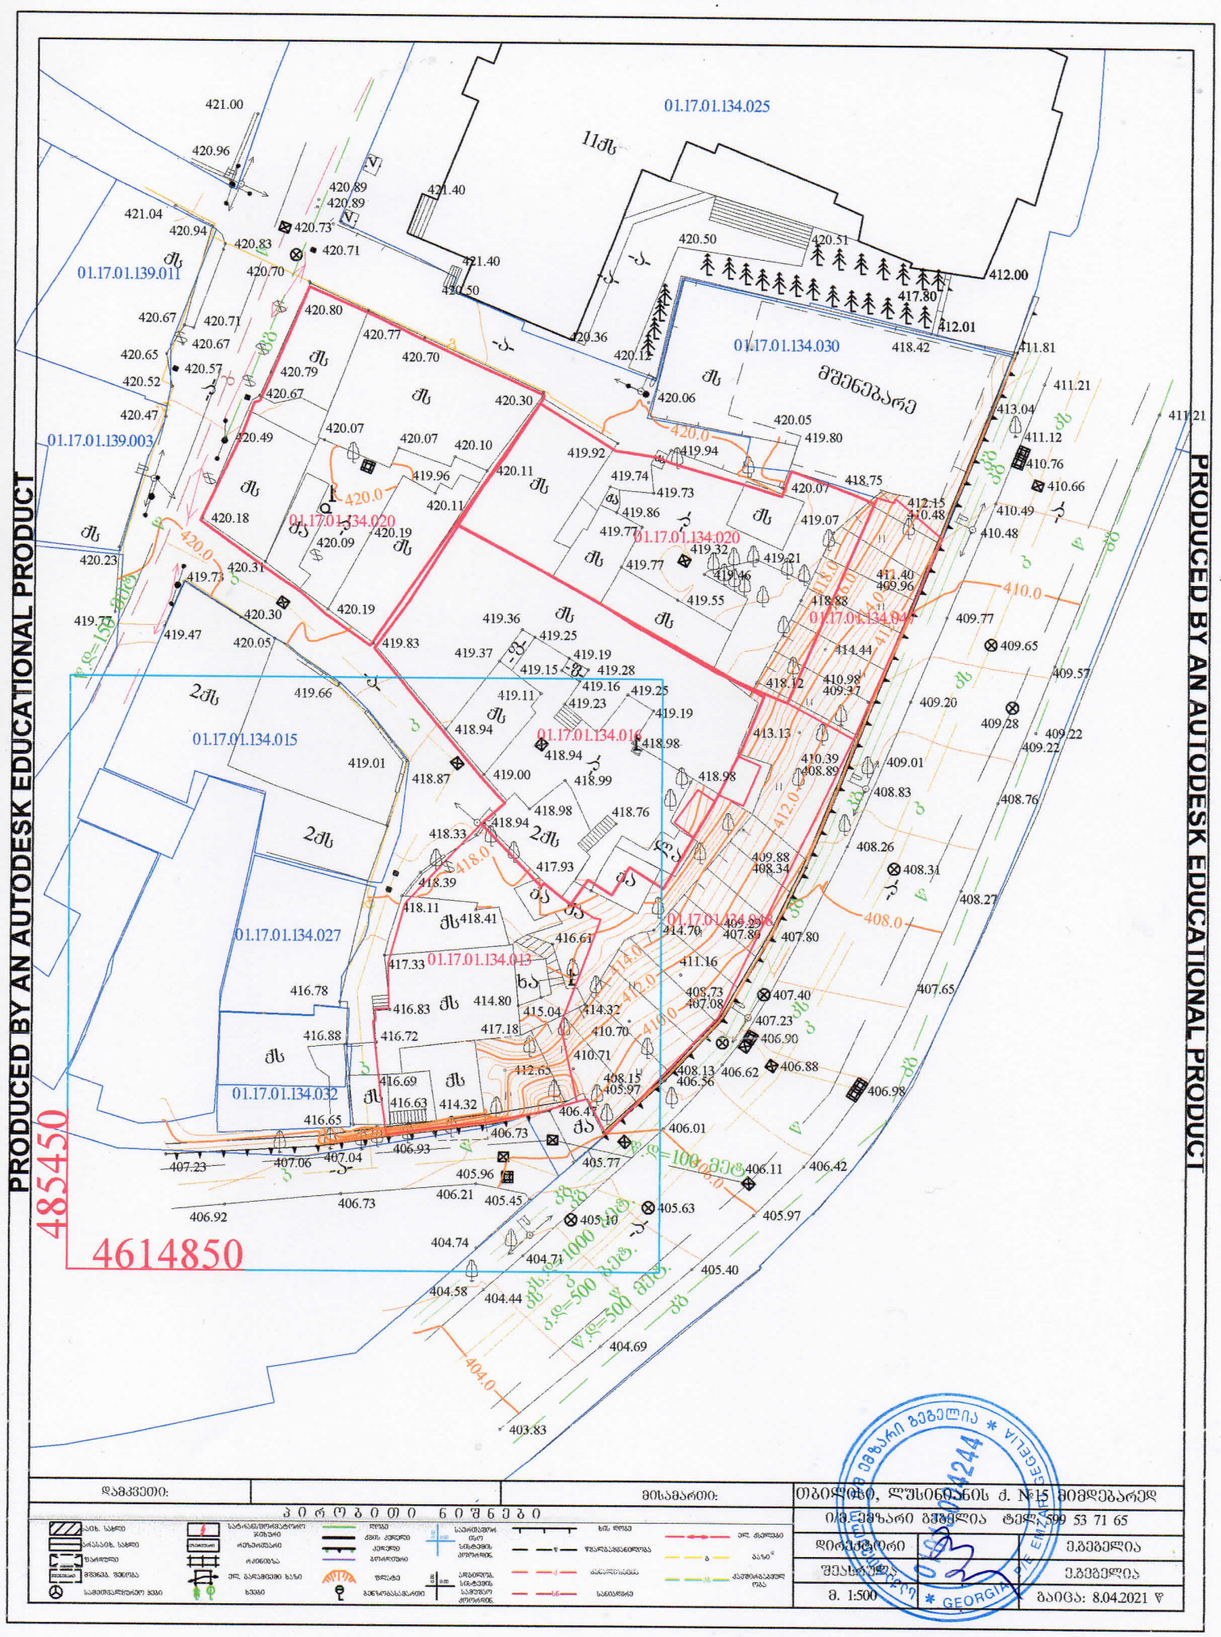



მრავალფუნქციური კომპლექსი (სასტუმრო; კომერციული; საცხოვრებელი)

მისამართი:
ალექსი ცაიშვილის, ლესელიძის ქუჩა N15,19
ლესელიძის ქუჩა N13, ალექსი ცაიშვილის N13
ს.კ.: #01.17.01.134.056

A3 Architects
Urban planning & Architecture

თანამდებობა	გვარი	ხელმოწერა
მთ.არქიტექტორი	თ.ცაავა	
მთ.არქიტექტორის	ნ.გოგებაშვილი	
არქიტექტორი	ნ.ხარებავილი	
არქიტექტორი	ა.ცაავა	

პირობითი აღნიშვნები


ტექნიკურ-ეკონომიკური მაჩვენებლები

დანიშნულება	ფართობი

ნახაზის სახელწოდება

ბენებმა

ნახაზის მონაცემები

მასშტაბი	ფორმატი	თარიღი
1:500	A3	02/2023
სტადია	ბეჭდი	ბეჭდები
	1	