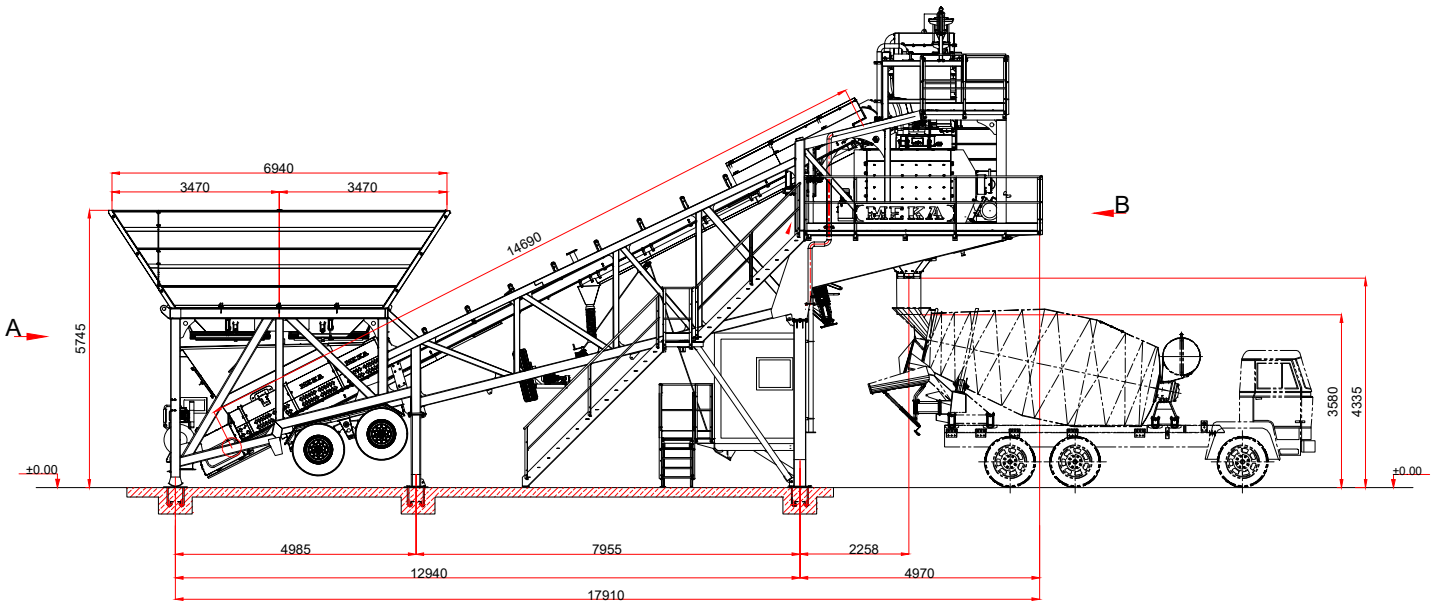

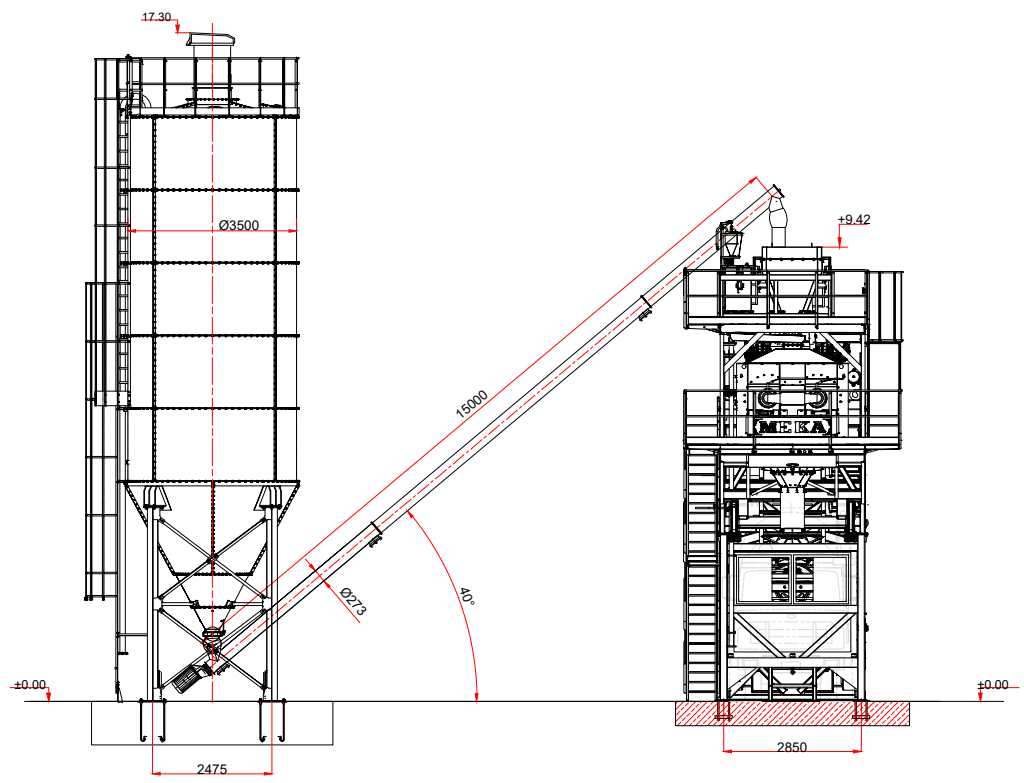

6940

3470 3470 B

3170

A

+ 2.96


±0.00 ±0.00

±0.00 1450

4985
12940
17910

7955 2258
4970

2470 9140

15860 A BAKISI / SEE A

4250

1450

±0.00

17.30

Ø3500 +9.42

±0.00 ±0.00 2850

2475 5745 3580 4335 3410 2960 5745

15000

Ø273

14690

16900

27°

40°

+8.90

SCALE FORMAT A

ქარხანა მისამართი: ქ.თბილისის *იორ*ი მა>აშვილის #4

72.12.02.0 ტექ.დირექტორი

ხ. ა. ბ. *ო*უა არქ ა

s/k : 405286444

მის: ნუცუბიძის ქ. # 217 ARCA

დირექტორი ნ.*ო*ეშვილი
x. a.

მთ.არქიტექტორი ნ.*ო*ეშვილი

ხ. ა. მთ.არქიტექტორი  ხ. ა. თბილისი 202 7.

1:100