



გელოვანის პარკი
2024

ტბა
POND
1000 m²

პავილიონი
PAVILION
100 m²

ტერასა
TERRACE
200 m²

ღია სამუშაო სივრცე
OUTDOOR COWORKING SPACE
300 m²

თავისუფალი სივრცე
PLAY FIELD
3000 m²

ბავშვთა გასართობი სივრცე
PLAY AREA
300 m²

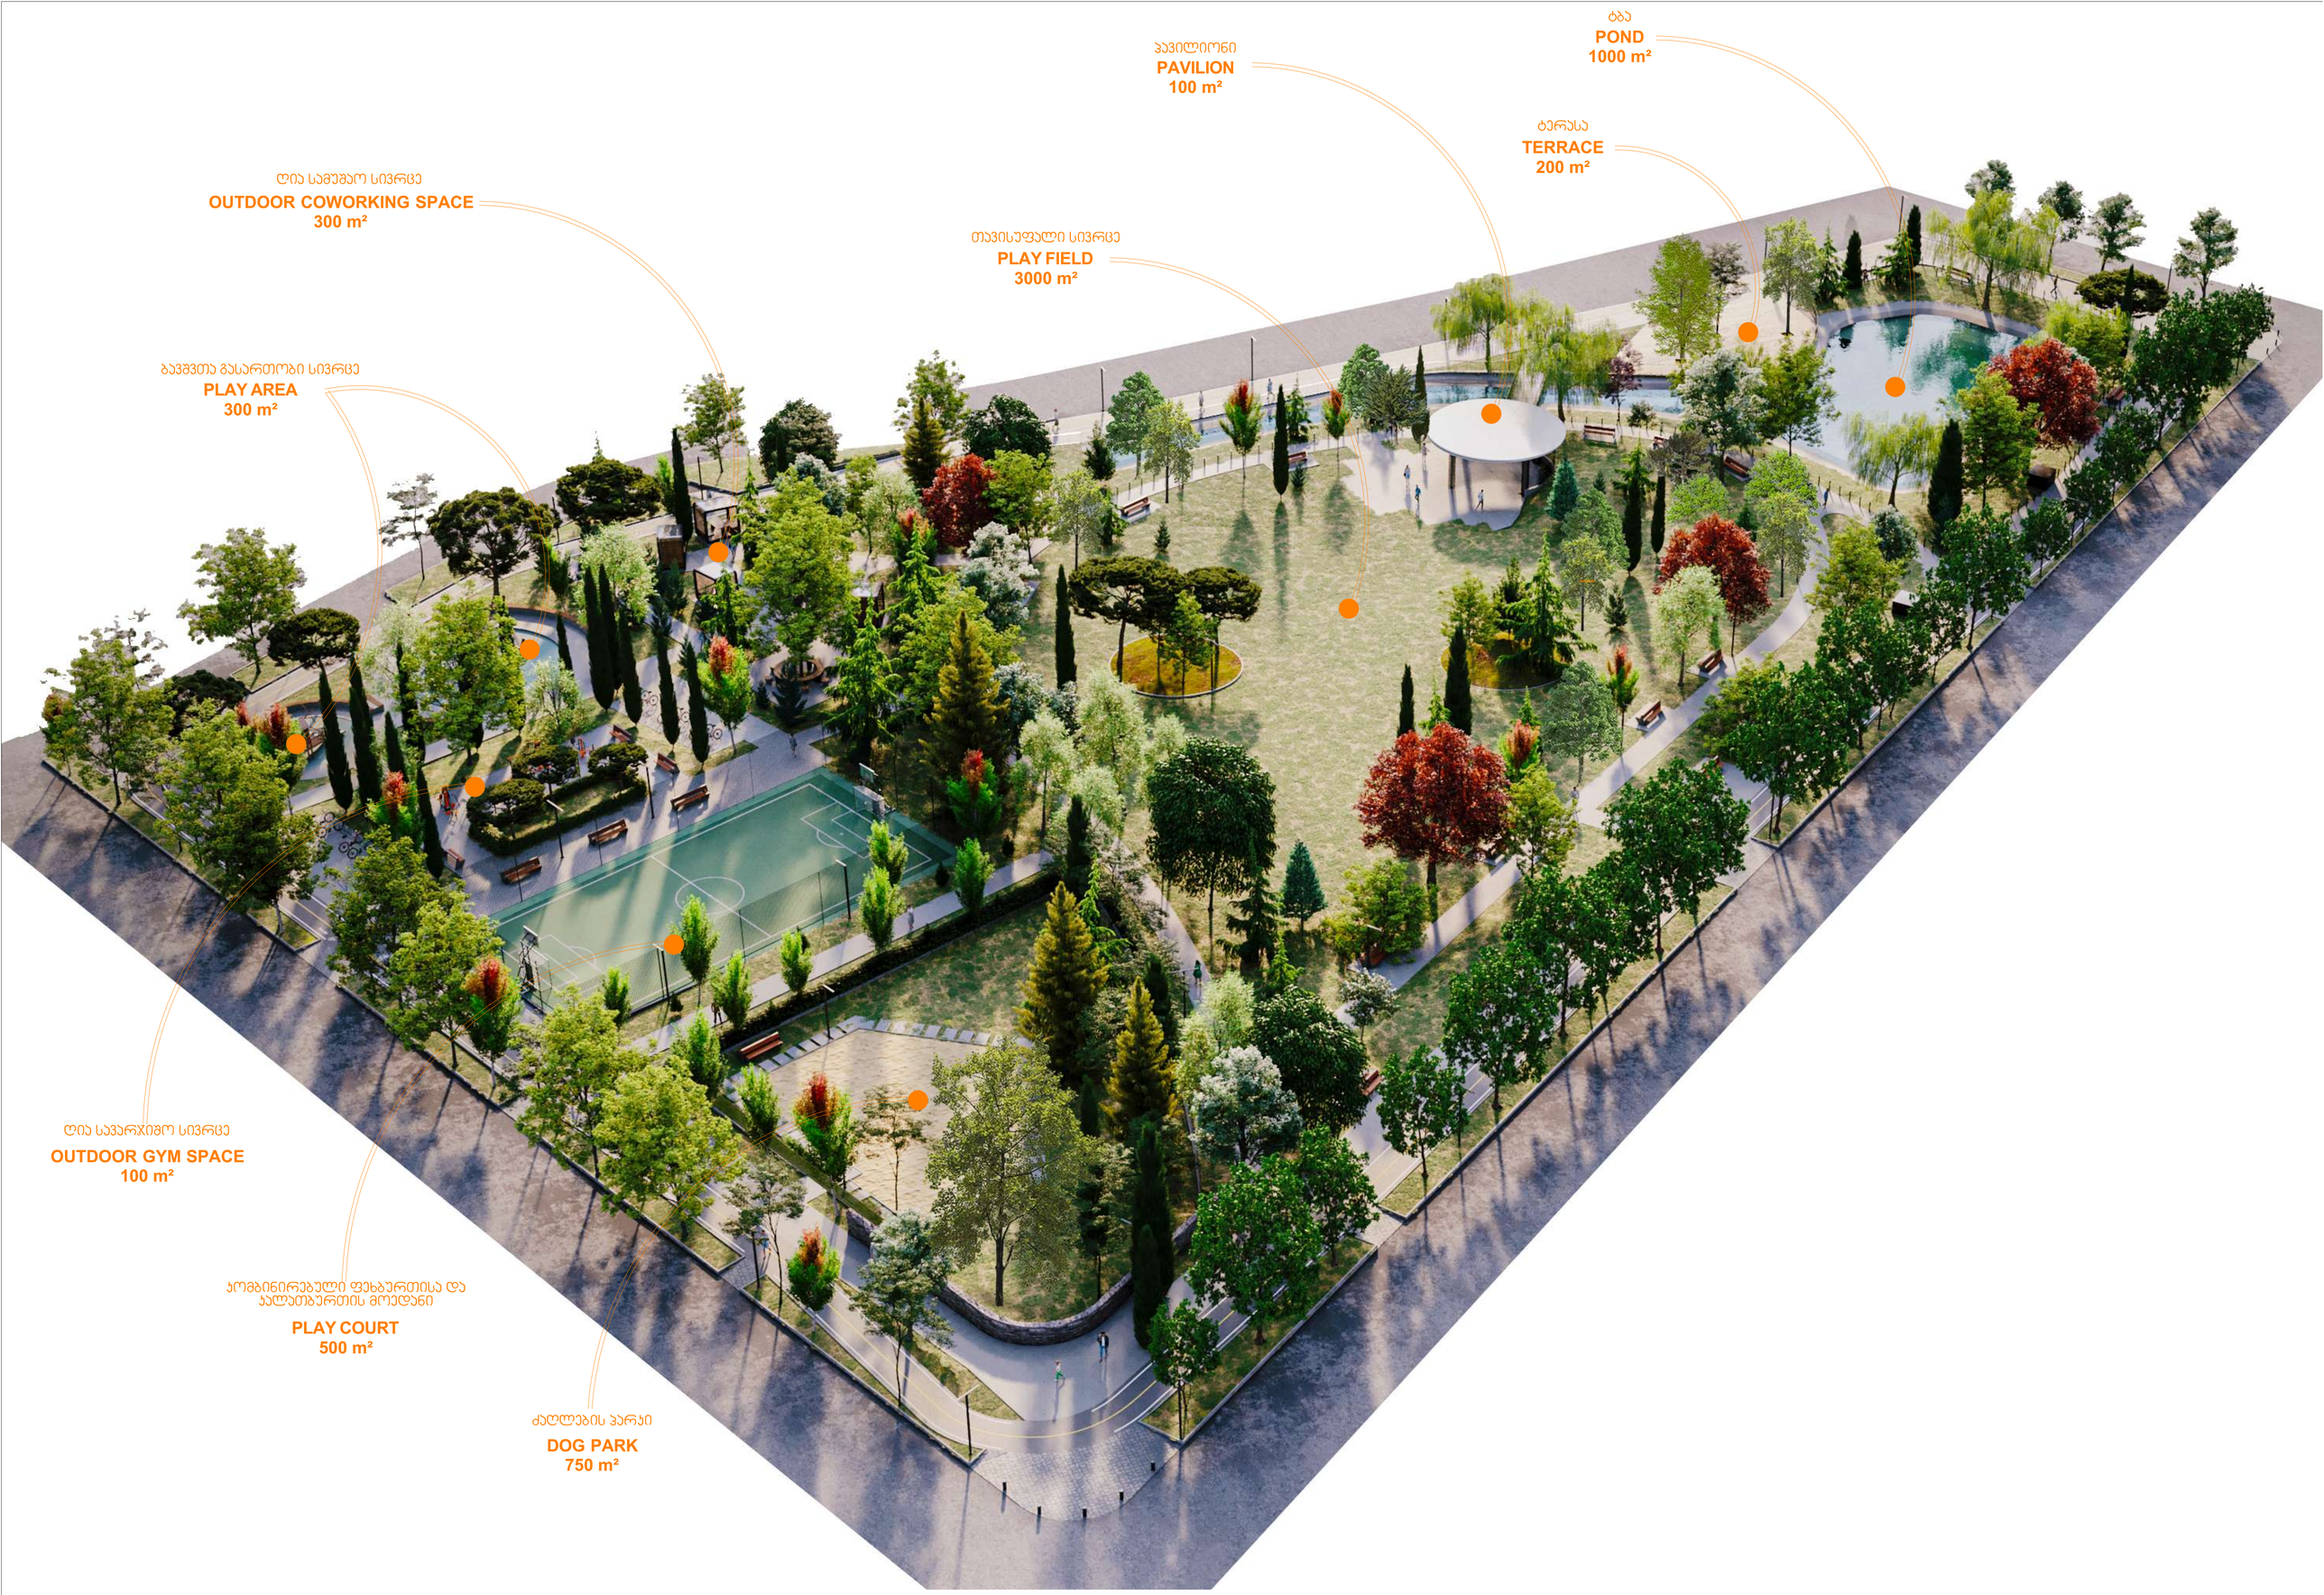

ღია სავარჯიშო სივრცე
OUTDOOR GYM SPACE
100 m²

კომბინირებული ფეხბურთისა და კალათბურთის მოედანი
PLAY COURT
500 m²

ძაღლების პარკი
DOG PARK
750 m²




ღია საპარკინგო სივრცე | ბავშვთა გასართობი სივრცე | ღია სამუშაო სივრცე



სტადიონი



პავილიონი



ტბა



ტერასა



m²	დამკვეთი:	m²
	მისამართი:	გ. კარტოზიას ქ. №10, თბილისი
	პირველადი კონცეფცია:	ZGF
	არქიტექტორი:	მარიამ ჟულუხაძე

მარშალ გელოვანის გამზირი
ს/კ 01.10.10.025.097
13 990 მ2

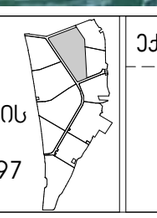

ექსპლიკაცია:

პროექტი:	ნახაზის დასახელება:	ფორმატი:	A3
პარკი	ვიზუალიზაცია	მასშტაბი	
		თარიღი	16.04.2024
		ფურცელი	03



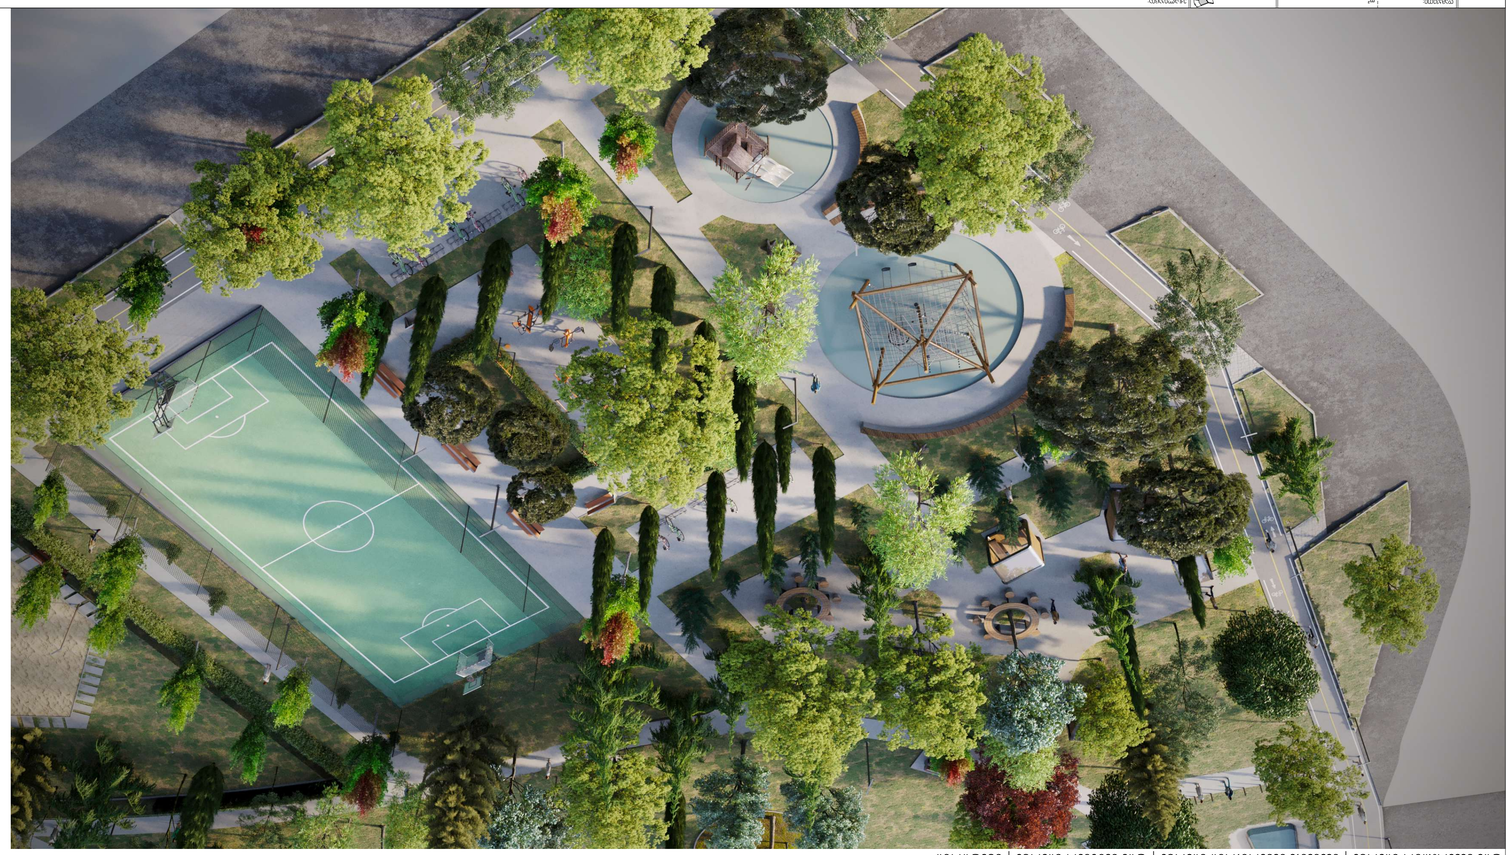

ნახაზის დასახელება
ფასადების ვიზუალიზაცია
ფასადების ვიზუალიზაცია
ფასადების ვიზუალიზაცია



m²	დამკვეთი:	m²	მარშალ გელოვანის გამზირი ს/კ 01.10.10.025.097 13 990 მ2	ექსპლიკაცია:	პროექტი:	ნახაზის დასახელება:	ფორმატი:	A3
	მისამართი:	გ. კარტოზიას ქ. №10, თბილისი			პარკი	საპროექტო გეგმა ზონირება	მასშტაბი	1:500
	პირველადი კონცეფცია:	ZGF					თარიღი	16.04.2024
	არქიტექტორი:	მარიამ ჯულუხაძე					ფურცელი	05













m²

დამკვეთი:	m²
მისამართი:	გ. კარტოზიას ქ. №10, თბილისი
პირველადი კონცეფცია:	ZGF
არქიტექტორი:	მარიამ ჟულუხაძე

მარშალ გელოვანის გამზირი
ს/კ 01.10.10.025.097
13 990 მ2

ექსპლიკაცია:

W1 - კედელი სტადიონისთვის (იხ. ნახაზი)
W2 - კედელი ბადის დასამონტაჟებლად მიწის ზემოთ 15სმ. X 20სმ. X 20სმ.
W3 - კედელი (იხ. ნახაზი)
W4 - კედელი (საჭიროების შემთხვევაში დეკის მოსაწყობად და ტბის გასწვრივ მოაჯირის დასამაგრებლად
M15 - ბადე სტადიონისთვის
M17 - ბადე ძაღლების პარკისთვის H-1.5/1.7 მ.
M24 - ბადე პავილიონთან H-1.9 მ. და კოლონებთან სუროსთვის
M25 - მოაჯირი ტბის გასწვრივ (იხ. ნახაზი)
M26 - ბადე ტბის გარსემო H-0.55/0.6 მ.

პროექტი:	პარკი
ნახაზის დასახელება:	საპროექტო გეგმა კედლები და სამონტაჟო ბადე

ფორმატი:	A3
მასშტაბი	1:500
თარიღი	16.04.2024
ფურცელი	09

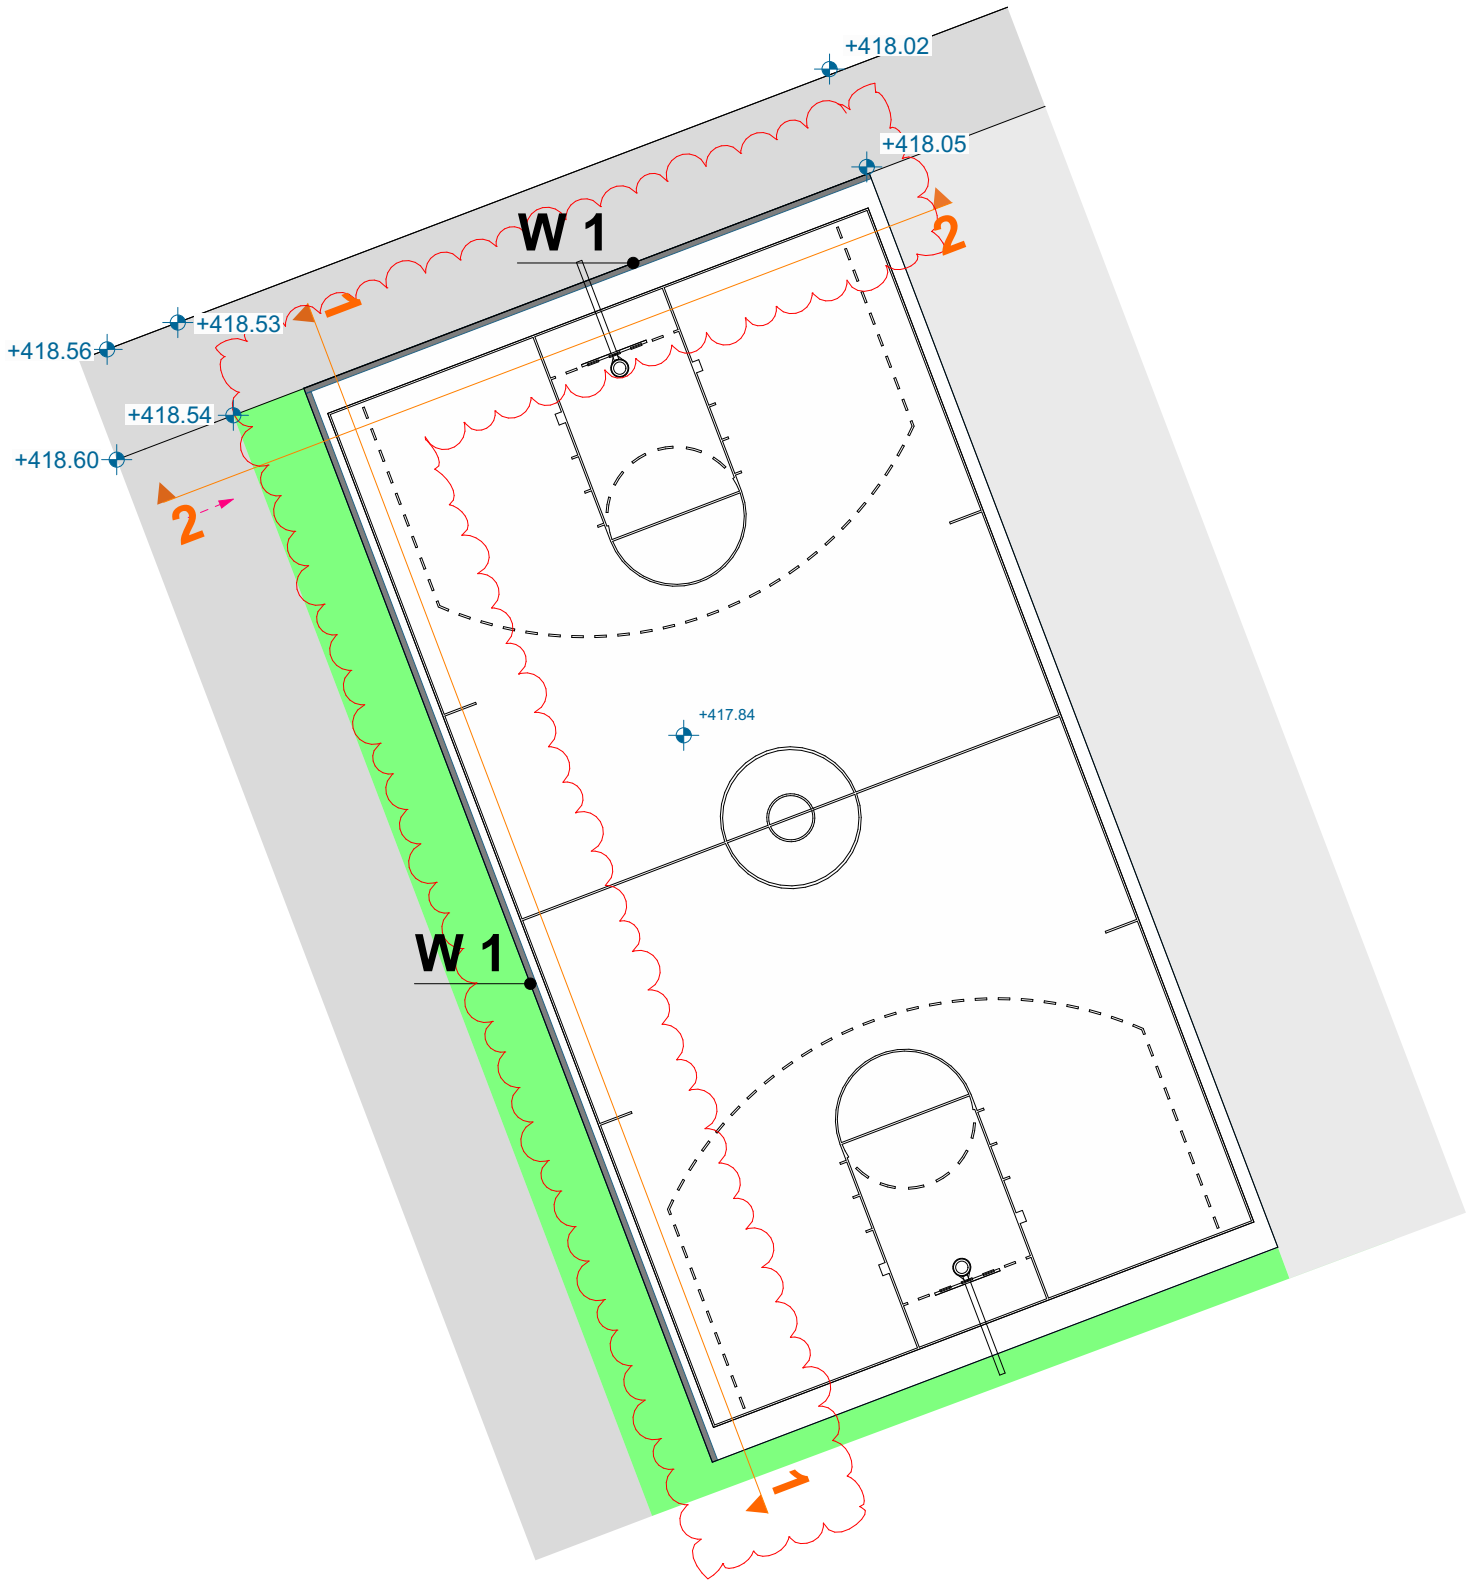

W1

ჭრილი 1-1

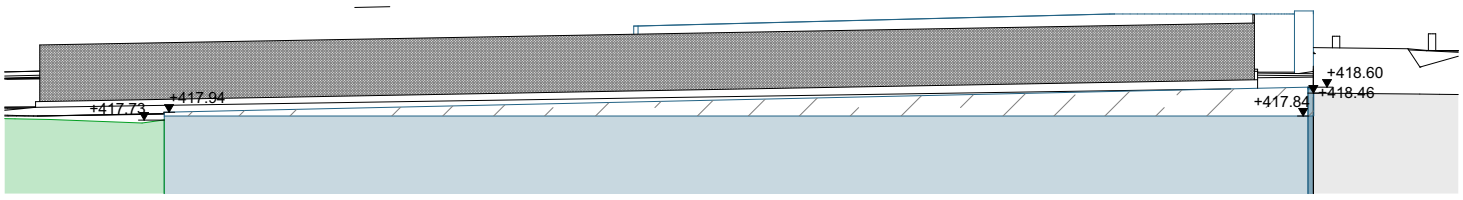

W2

ჭრილი 2-2

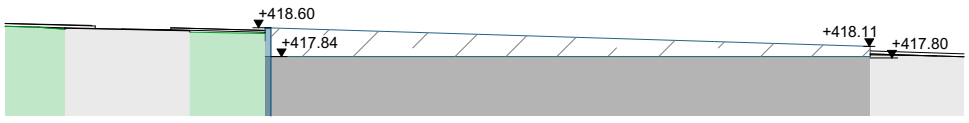

დამკვეთი:	m²	მარშალ გელოვანის გამზირი ს/კ 01.10.10.025.097 13 990 მ2	ექსპლიკაცია:	პროექტი:	ნახაზის დასახელება:	ფორმატი:	A3
მისამართი:	გ. ჯარტოზიას ქ. №10, თბილისი			პარკი	W1 - ჯედელი	მასშტაბი	1:200
პირველადი პონცეფცია:	ZGF					თარიღი	16.04.2024
არქიტექტორი:	მარიამ ჯულუხაძე					ფურცელი	10

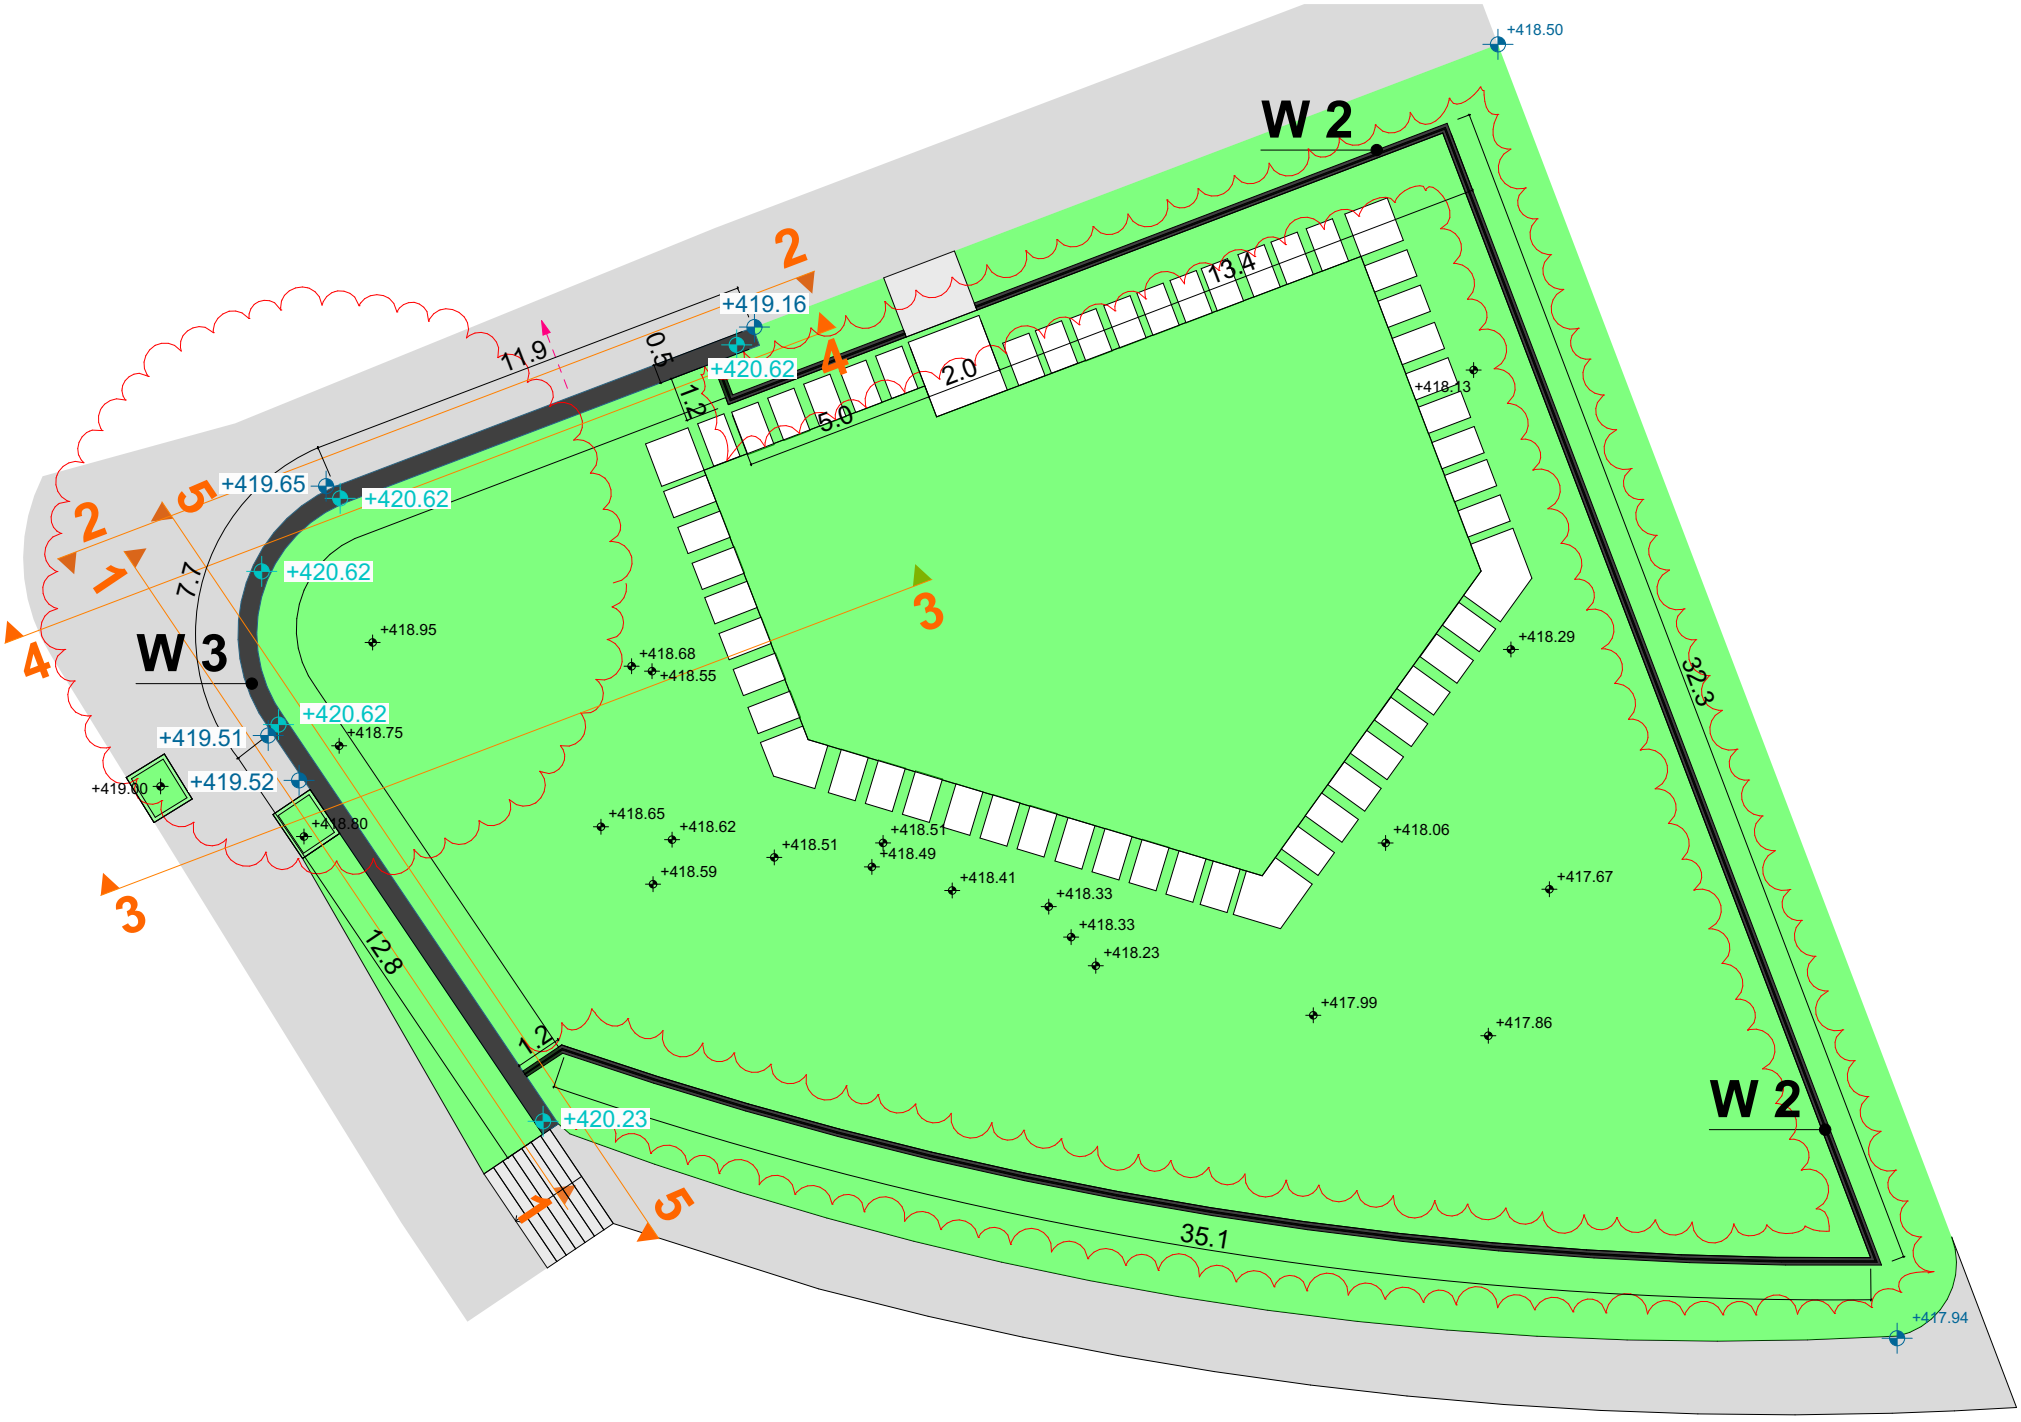

W3
ჭრილი 1-1

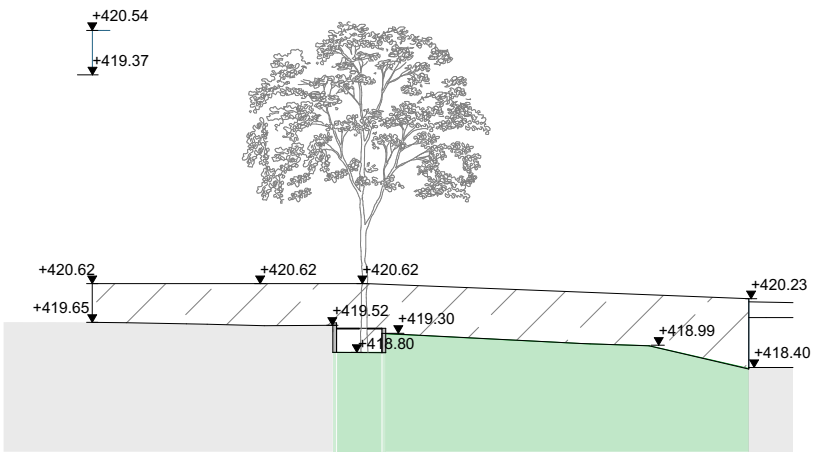

W3
ჭრილი 3-3

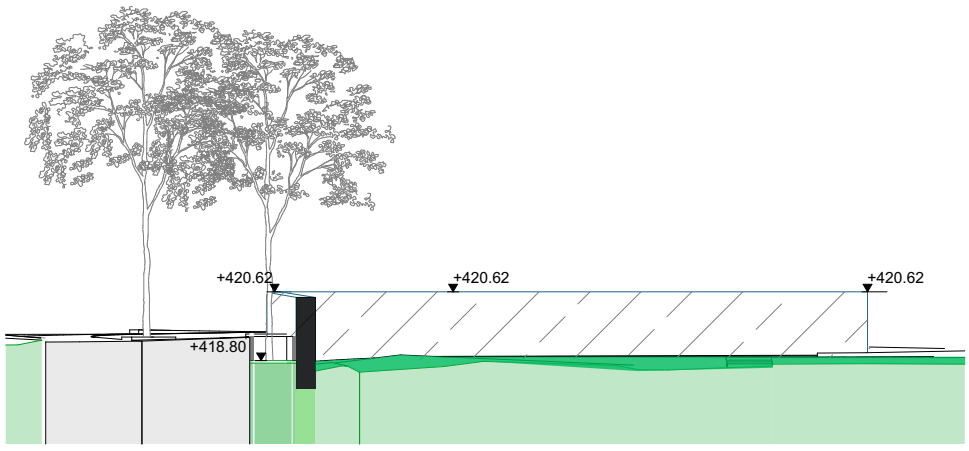

W3
ჭრილი 2-2

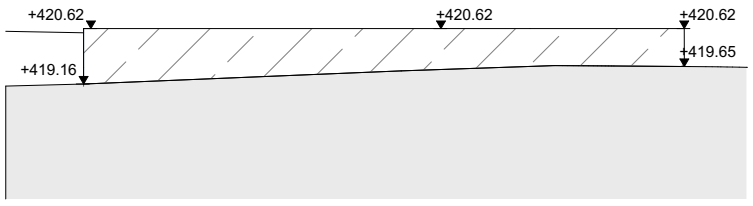

W3
ჭრილი 5-5

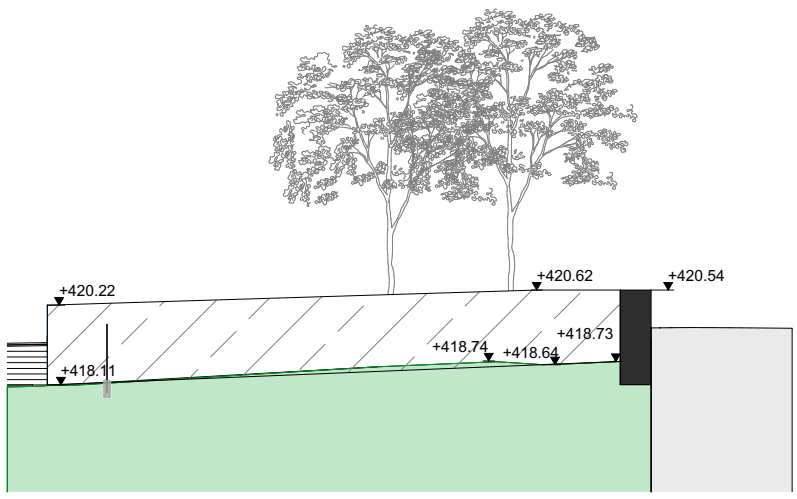

W3
ჭრილი 4-4

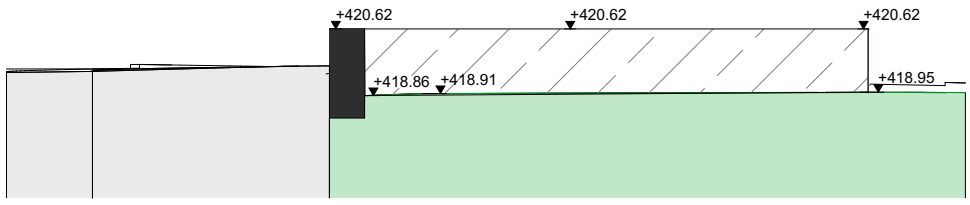

დამკვეთი:	m²	მარშალ გელოვანის გამზირი ს/კ 01.10.10.025.097 13 990 მ2	ექსპლიკაცია:	პროექტი:	ნახაზის დასახელება:	ფორმატი:	A3
მისამართი:	გ. ყარტოზიას ქ. №10, თბილისი			პარკი	W3 - ჯედელი	მასშტაბი	1:200
პირველადი კონცეფცია:	ZGF					თარიღი	16.04.2024
არქიტექტორი:	მარიამ ჯულუხაძე					ფურცელი	11



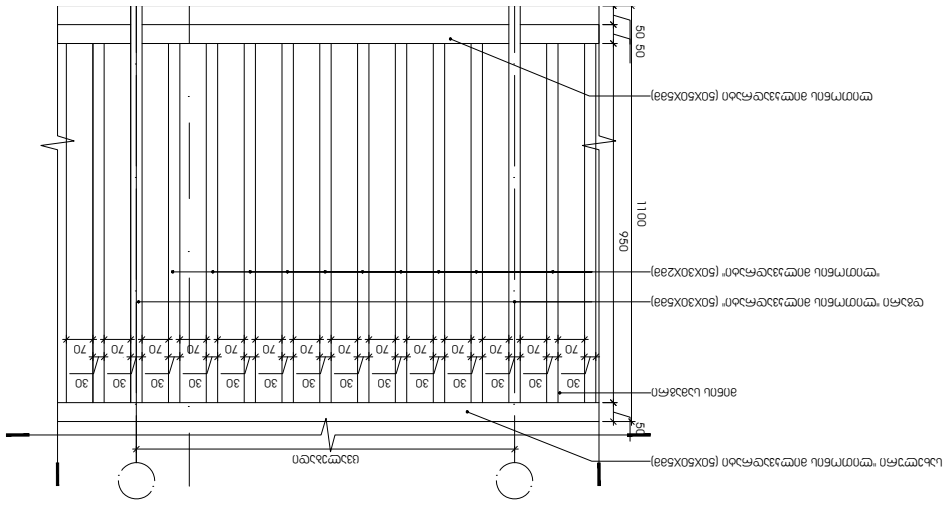



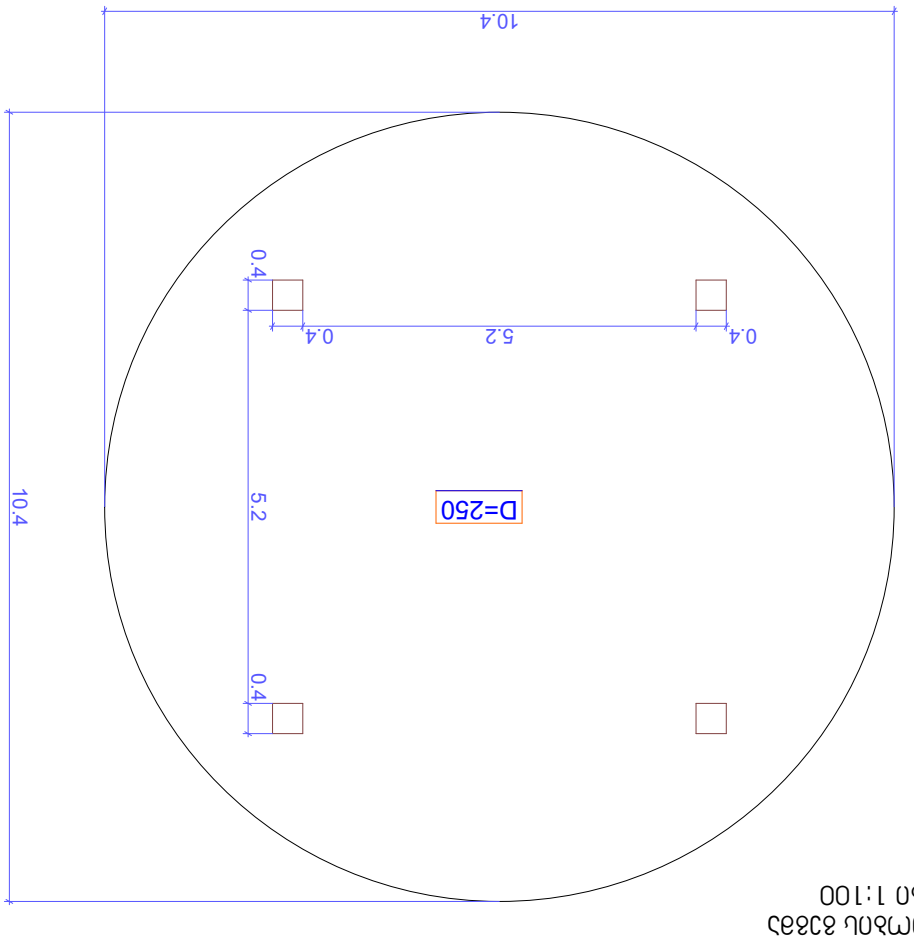


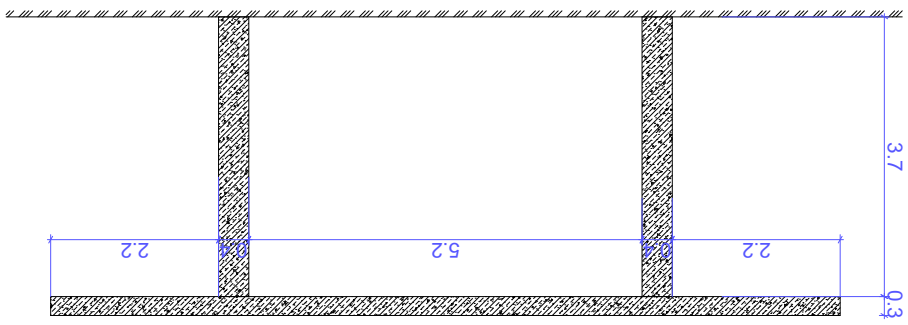




















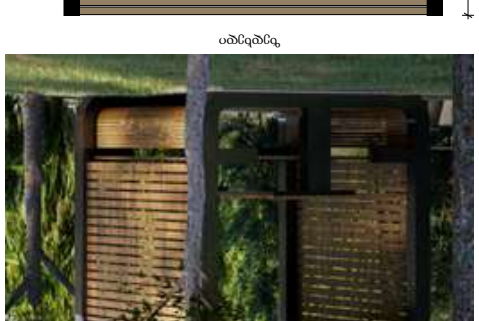

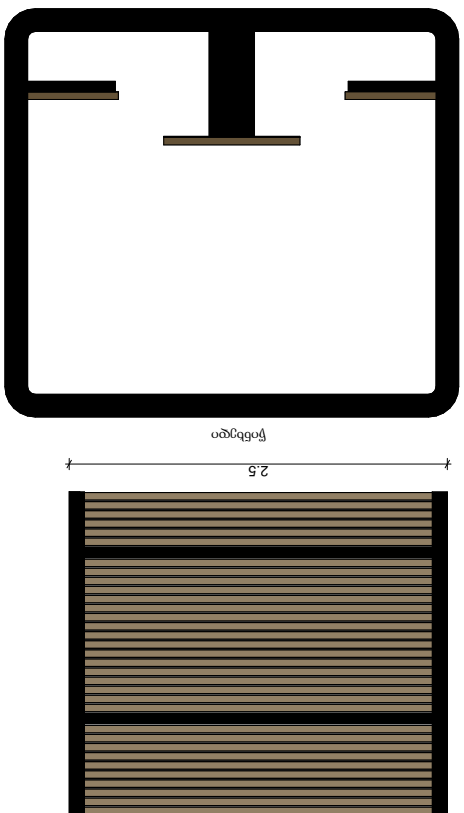

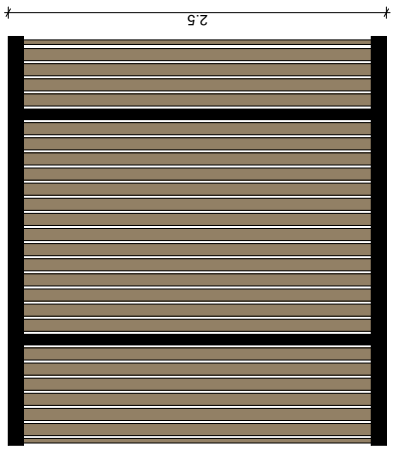

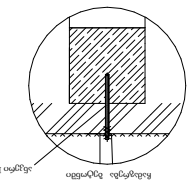






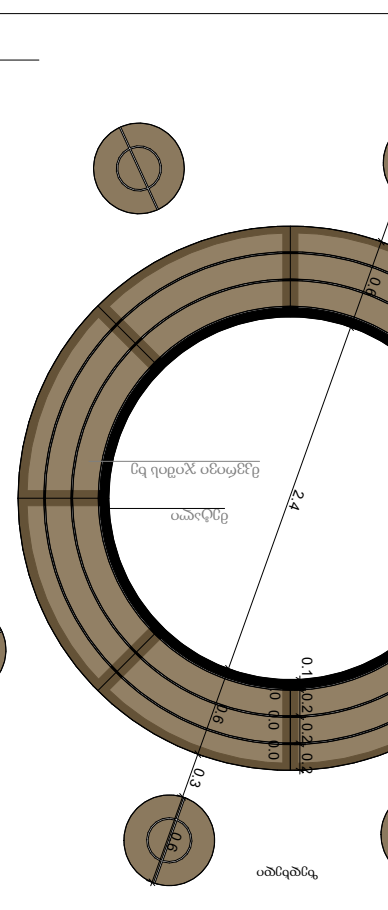

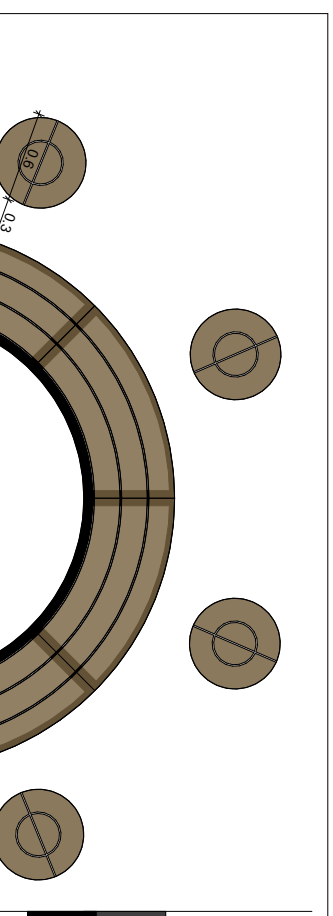









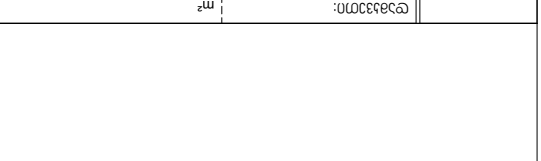




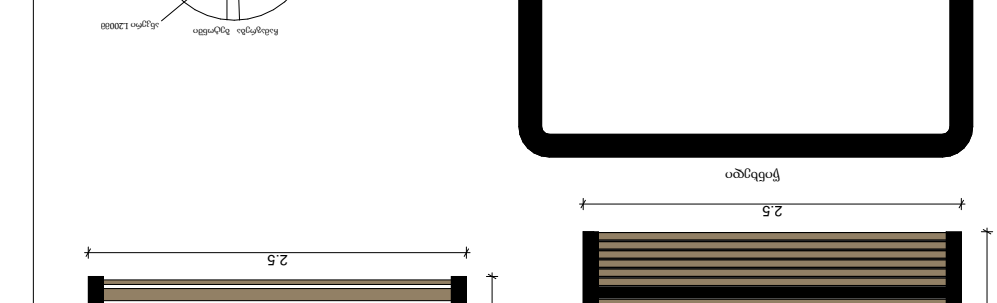






ნახაზის დასახელება:	A15 - ფიზიკური აქტივობის ზონა
ფურცლის დასახელება:	A15-1| Spider DOUBLE MONKEY BAR
	A15-2| Spider Parallel Bar
	A15-3	(SKA18) ტრენაჟორი „ეფოზებრძოლა“
	A15-4	(SKA20) ტრენაჟორი „სხეულის ვარჯიში“
	A15-5	(SKA21) ტრენაჟორი „წელის ამოძრავებისათვის“
	A15-6	(SKA16) ტრენაჟორი „ტანის ტრენირება“
	A15-7	EX FT 002

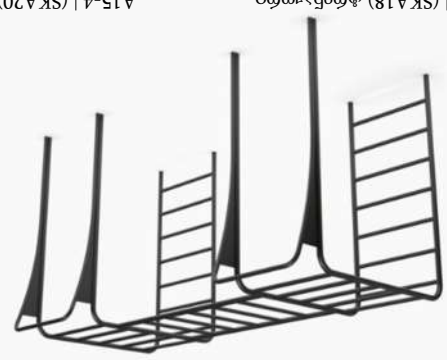

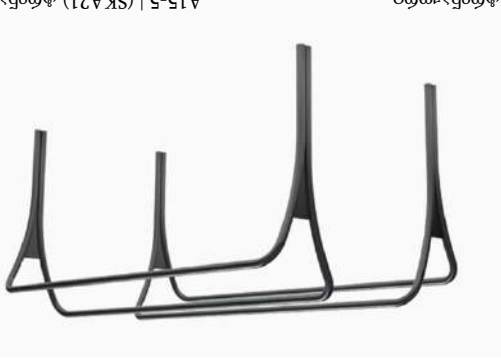











ნახაზის დასახელება:	A9 - საბავშვო ბაღის და სკოლამდელი ასაკის ბავშვებისთვის განკუთვნილი ტერიტორიის ზონირების გეგმა
	1:50 მასშტაბით

