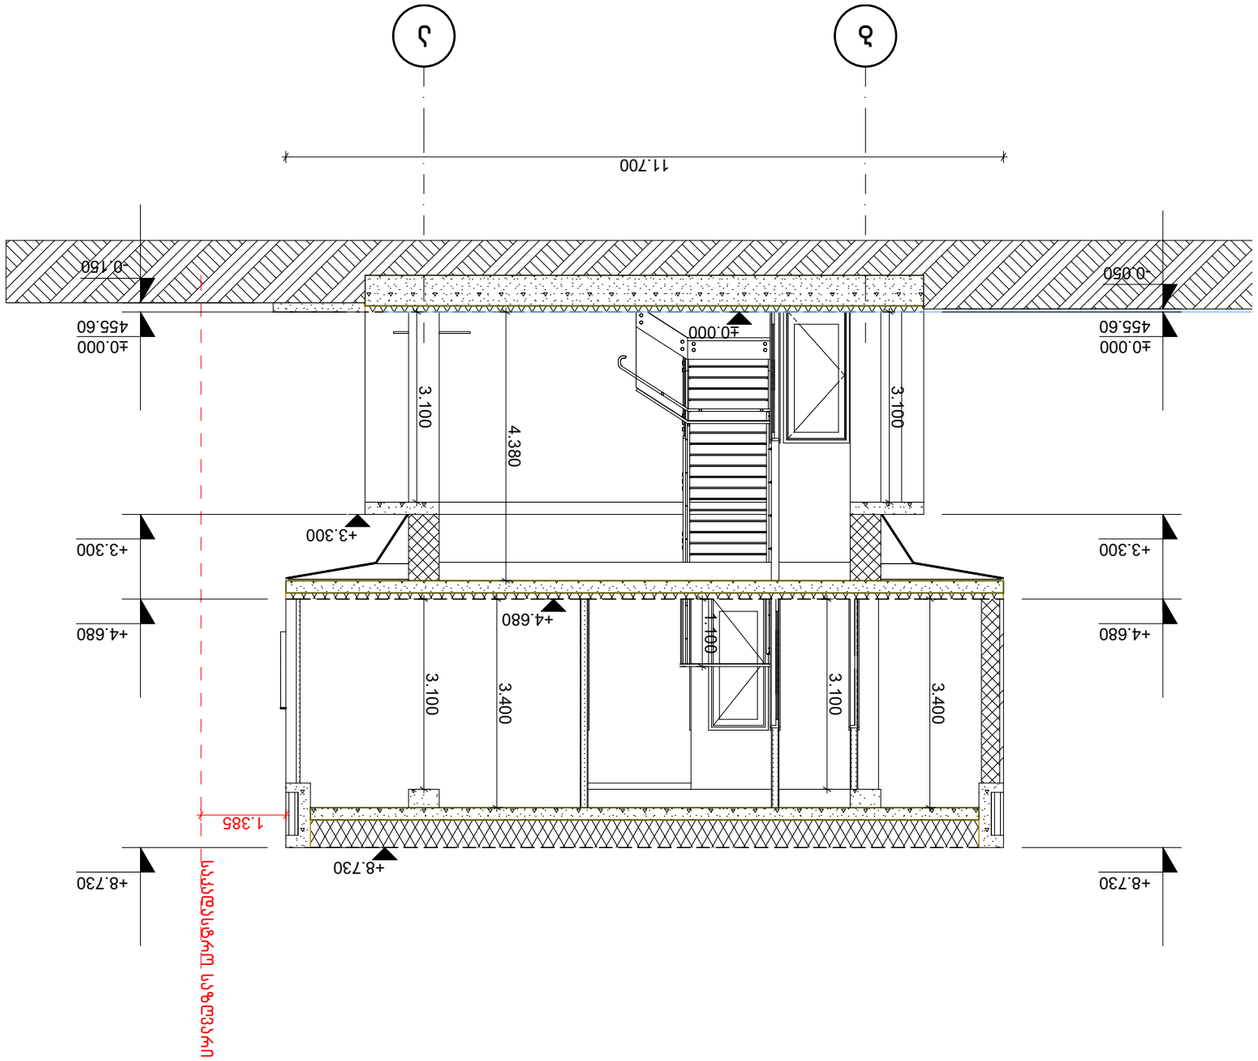
ბ
ა
11.700
-0.150
-0.050
±0.000
455.60
±0.000
455.60
3.100
4.380
3.100
+3.300
+3.300
+4.680
+4.680
+4.680
3.100
3.400
1.100
3.100
3.400
+8.730
+8.730
+8.730
1.385
საკვლევი ტერიტორიის საზღვარი

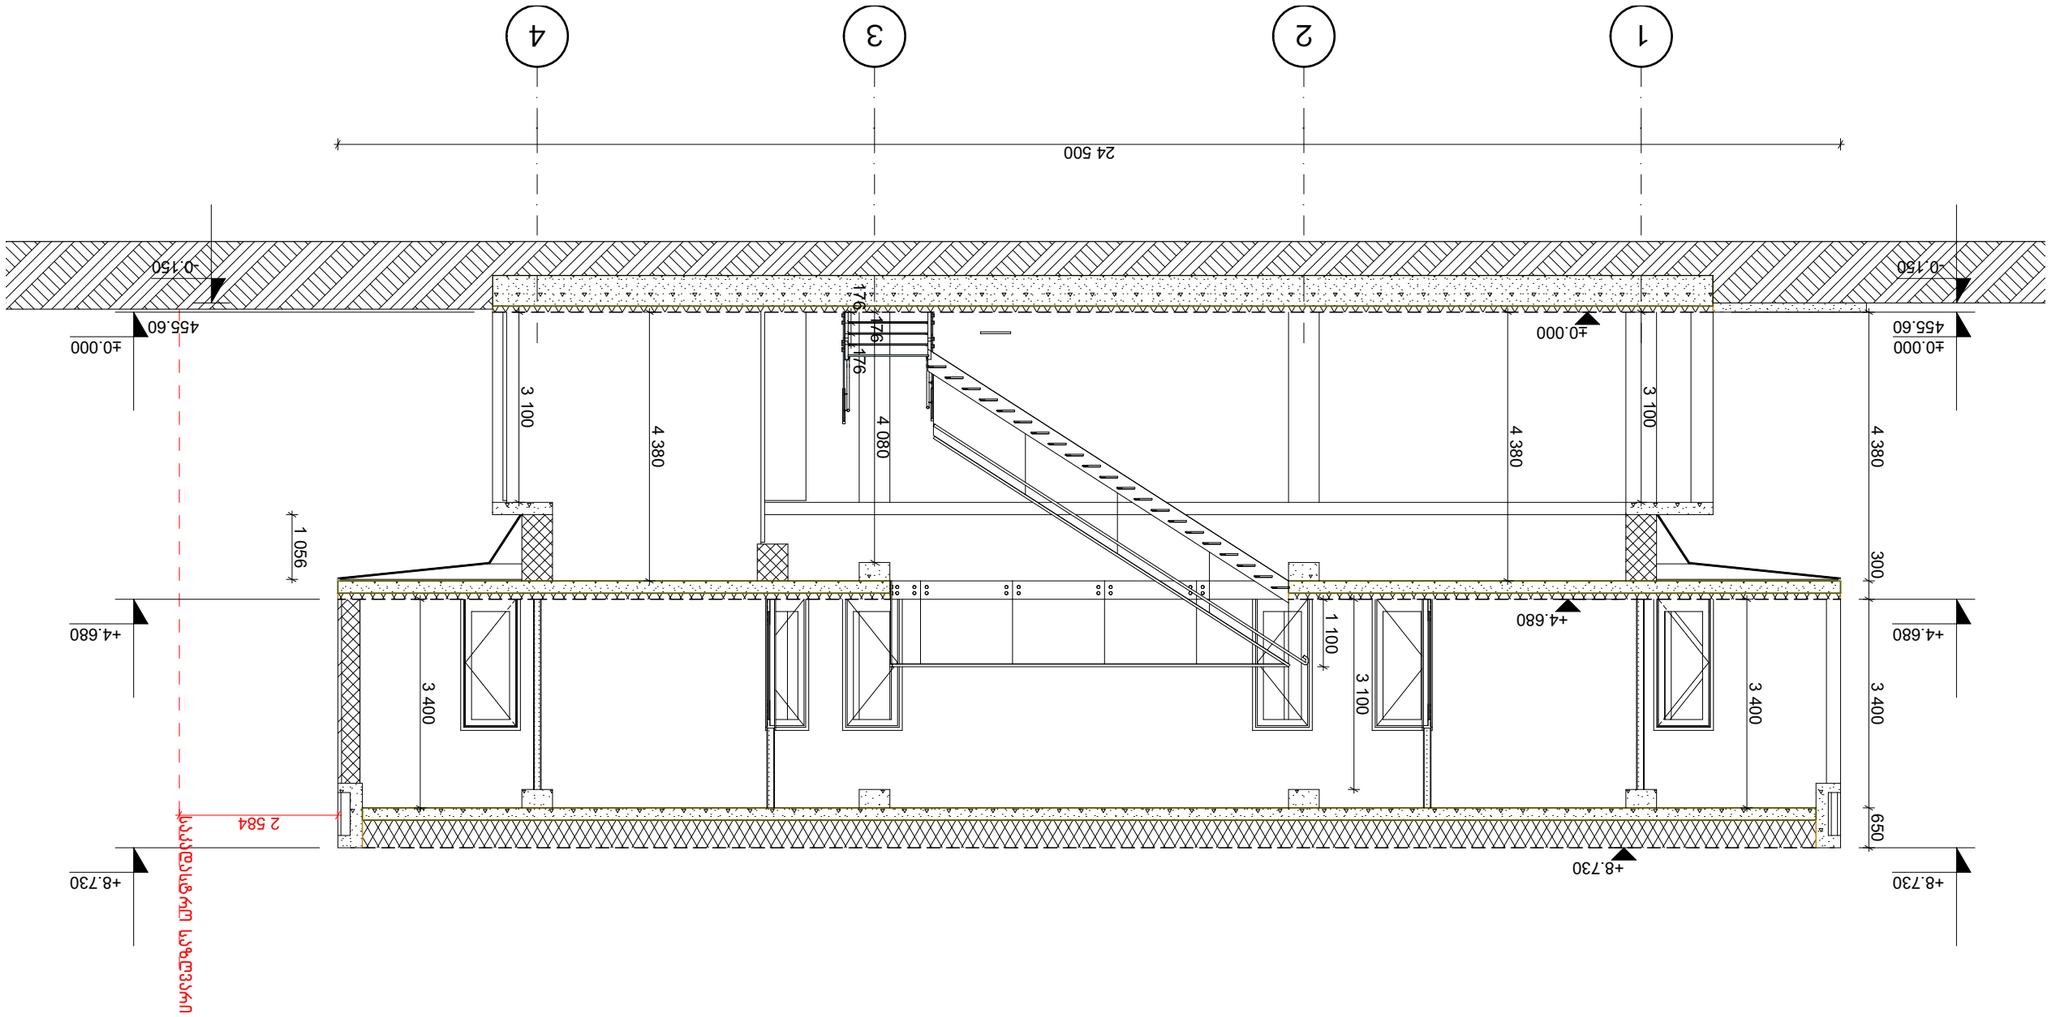

ა.შ. "Tria Group"
მისამართი. ს.ნინოწმინდა N9
ტელ.: +995 599268008
L.T.D. "TRIA Group"

შპს "ტრიას ჯგუფი ქუთაისი"
ს/კ 404983736, ბანკის კოდი BAGAGE22
ანგარიშის ნომერი GE36TB7383645100100001

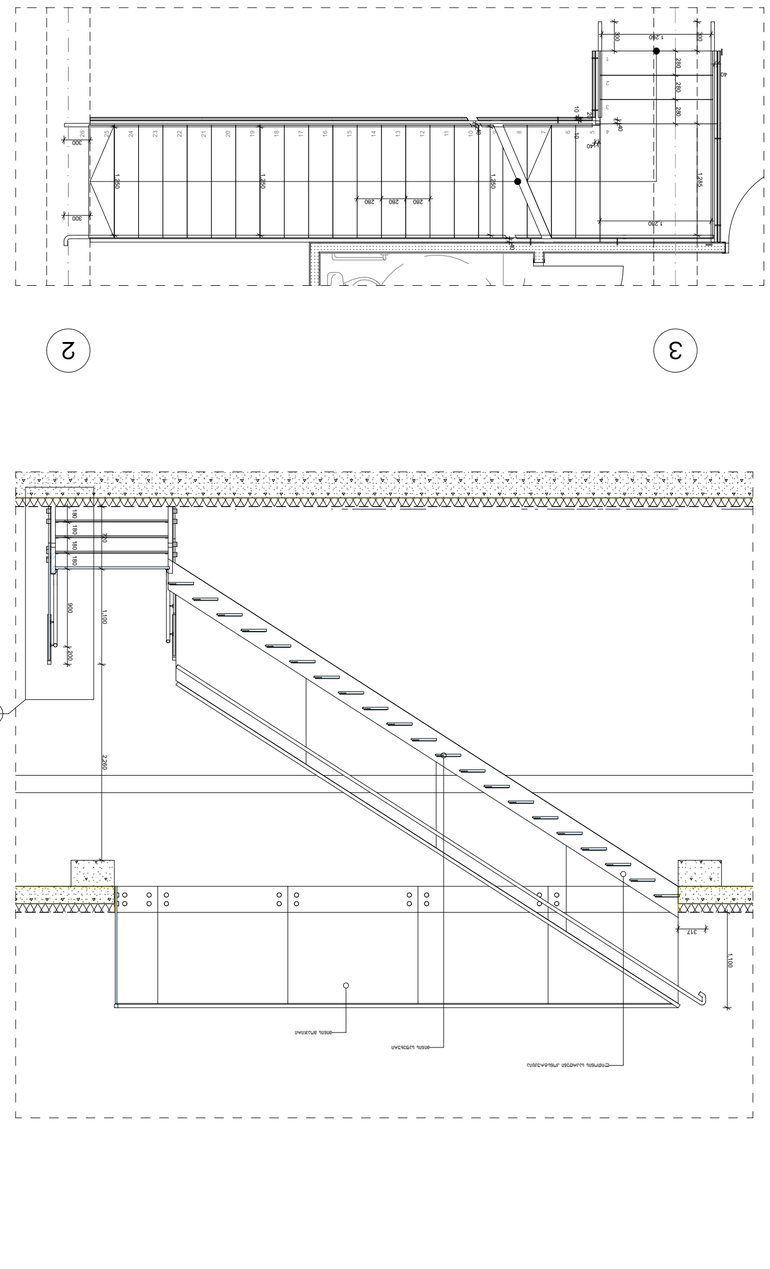
3
2
1 200
280
280
280
280
280
1 260
1 260
1 260
300
300
300

ᲑᲠᲢᲧᲔᲚᲘ ᲡᲐᲮᲣᲠᲐᲕᲘᲡ ᲓᲐ ᲤᲐᲡᲐᲓᲘᲡ ᲓᲔᲢᲐᲚᲘ

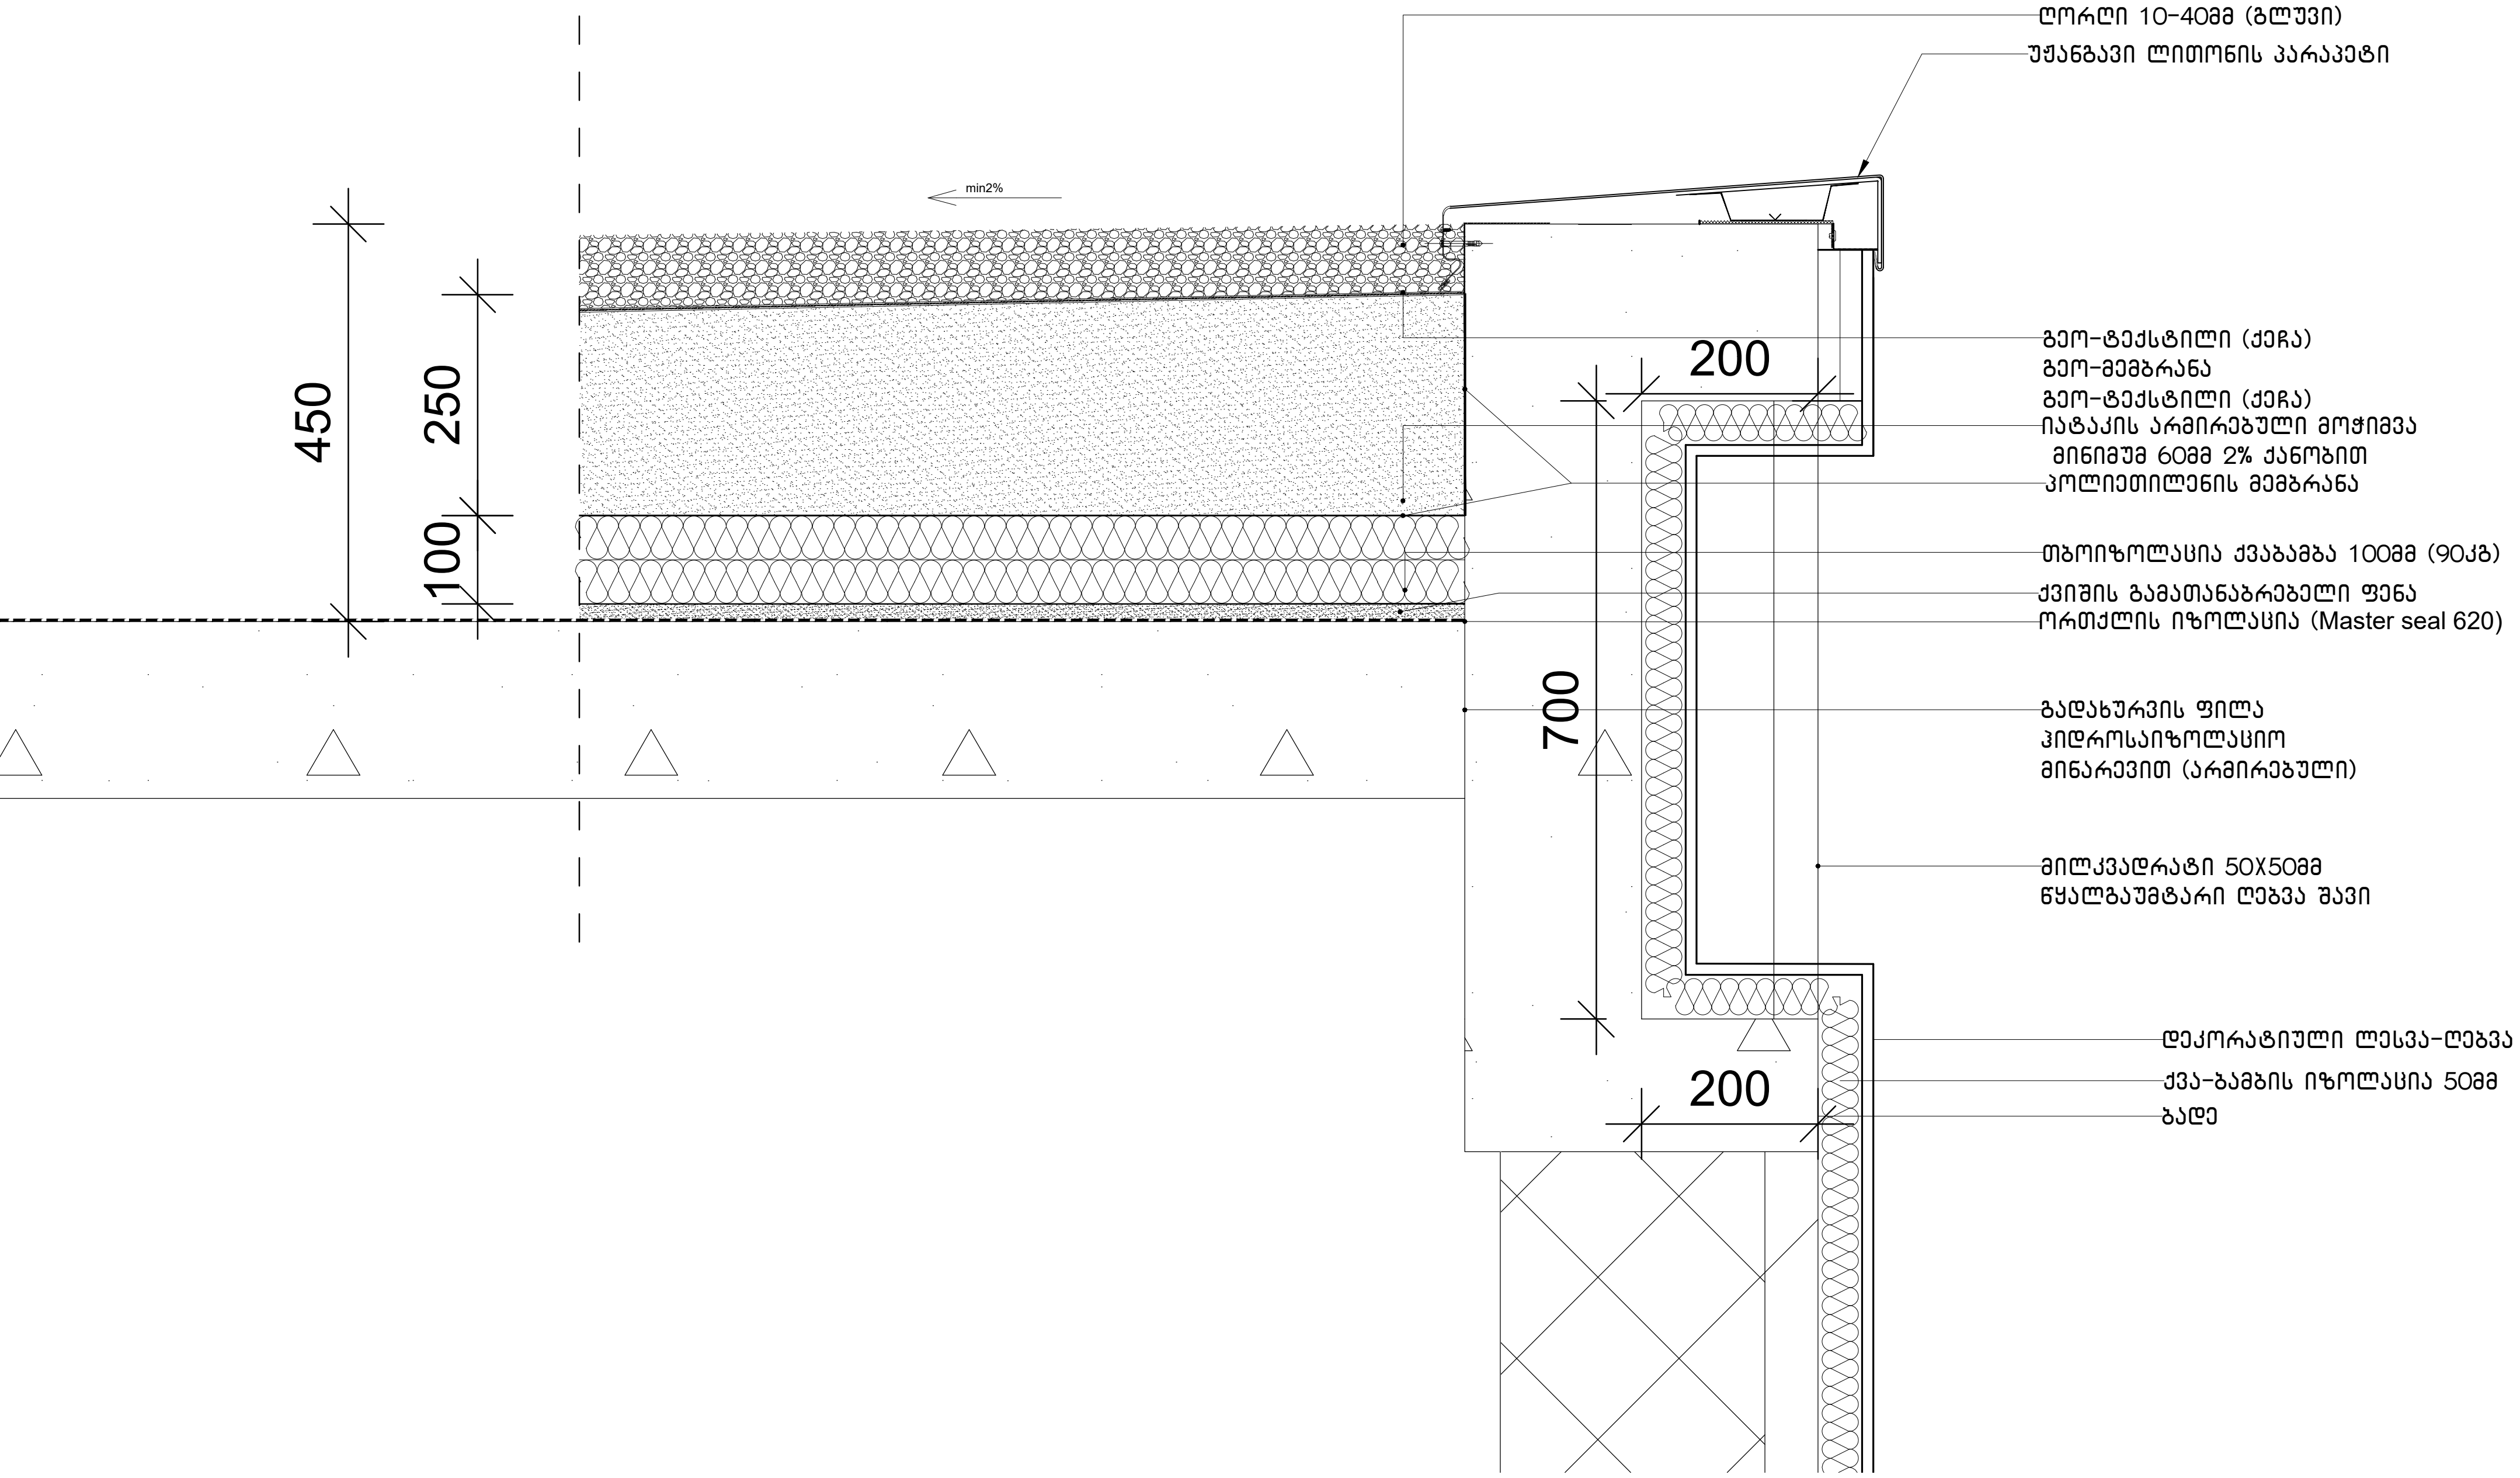

Vertical Section ᲭᲠᲘᲚᲘ
Scale 1:5 ᲛᲐᲡᲨᲢᲐᲑᲘ 1:5

Code: A-1501 ᲙᲝᲓᲘ: A-1501

TYPICAL FACADE AND ROOF DETAIL ᲑᲠᲢᲧᲔᲚᲘ ᲡᲐᲮᲣᲠᲐᲕᲘᲡ ᲓᲐ ᲤᲐᲡᲐᲓᲘᲡ ᲓᲔᲢᲐᲚᲘ

ᲖᲝᲒᲐᲓᲘ ᲨᲔᲜᲘᲨᲕᲜᲔᲑᲘ

ᲓᲐᲣᲨᲕᲔᲑᲔᲚᲘᲐ ᲜᲐᲮᲐᲖᲘᲡ ᲒᲐᲓᲐᲖᲝᲛᲕᲐ
ᲜᲔᲑᲘᲡᲛᲘᲔᲠᲘ ᲮᲐᲠᲕᲔᲖᲘᲡ ᲣᲖᲣᲡᲢᲝᲑᲘᲡ ᲐᲦᲛᲝᲩᲔᲜᲘᲡ ᲨᲔᲛᲗᲮᲕᲔᲕᲐᲨᲘ ᲓᲐᲣᲧᲝᲕᲜᲔᲑᲚᲘᲕ ᲣᲜᲓᲐ ᲔᲪᲜᲝᲑᲝᲡ ᲡᲐᲞᲠᲝᲔᲥᲢᲝ ᲝᲠᲒᲐᲜᲘᲖᲐᲪᲘᲐᲡ

ᲧᲕᲔᲚᲐ ᲖᲝᲛᲐ ᲛᲝᲪᲔᲛᲣᲚᲘᲐ ᲛᲘᲚᲘᲛᲔᲢᲠᲔᲑᲨᲘ
ᲔᲡ ᲓᲝᲙᲣᲛᲔᲜᲢᲐᲪᲘᲐ ᲘᲜᲢᲔᲚᲔᲥᲢᲣᲐᲚᲣᲠᲘ ᲡᲐᲙᲣᲗᲠᲔᲑᲐᲐ
ᲜᲔᲑᲘᲡᲛᲘᲔᲠᲘ ᲐᲠᲐᲡᲐᲜᲥᲪᲘᲠᲔᲑᲣᲚᲘ ᲒᲐᲛᲝᲧᲔᲜᲔᲑᲐ ᲒᲐᲛᲟᲦᲐᲕᲜᲔᲑᲐ ᲒᲐᲕᲠᲪᲔᲚᲔᲑᲐ ᲐᲜ ᲓᲣᲑᲚᲘᲠᲔᲑᲐ ᲜᲔᲑᲘᲡᲛᲘᲔᲠᲘ ᲘᲜᲤᲝᲠᲛᲐᲪᲘᲘᲡ ᲨᲔᲘᲫᲚᲔᲑᲐ ᲒᲐᲛᲝᲘᲬᲕᲘᲝᲡ ᲞᲐᲡᲣᲮᲘᲡᲒᲔᲑᲚᲝᲑᲐ ᲛᲝᲥᲛᲔᲓᲘ ᲙᲐᲜᲝᲜᲛᲓᲔᲑᲚᲝᲑᲘᲡ ᲛᲘᲮᲔᲓᲕᲘᲗ

ᲐᲠᲥᲘᲢᲔᲥᲢᲝᲠᲘ

TRIA Architecture

ᲞᲠᲝᲔᲥᲢᲘᲡ ᲛᲔᲜᲔᲯᲔᲠᲘ

ᲓᲐᲛᲙᲕᲔᲗᲘ

ᲛᲐᲛᲘᲐ ᲛᲝᲡᲠᲐᲥᲫᲔ

ᲞᲠᲝᲔᲥᲢᲘ

ᲡᲐᲝᲤᲘᲡᲔ ᲨᲔᲜᲝᲑᲐ
01.19.24.007.359

ᲡᲐᲗᲐᲣᲠᲘ

ᲤᲐᲡᲐᲓᲘᲡ,ᲡᲐᲮᲣᲠᲐᲕᲘᲡ ᲡᲐᲫᲘᲠᲙᲕᲚᲘᲡ ᲓᲔᲢᲐᲚᲣᲠᲘ ᲜᲐᲮᲐᲖᲔᲑᲘ

ᲡᲢᲐᲢᲣᲡᲘ

ᲐᲠᲥᲘᲢᲔᲥᲢᲣᲠᲣᲚᲘ ᲞᲠᲝᲔᲥᲢᲘ

ᲠᲔᲕᲘᲖᲘᲐ	00
ᲗᲐᲠᲘᲦᲘ	2024
ᲤᲝᲠᲛᲐᲢᲘ	A3
ᲛᲐᲡᲨᲢᲐᲑᲘ	1:5

Page

ქანობიანი სახურავის და ფასადის დეტალი

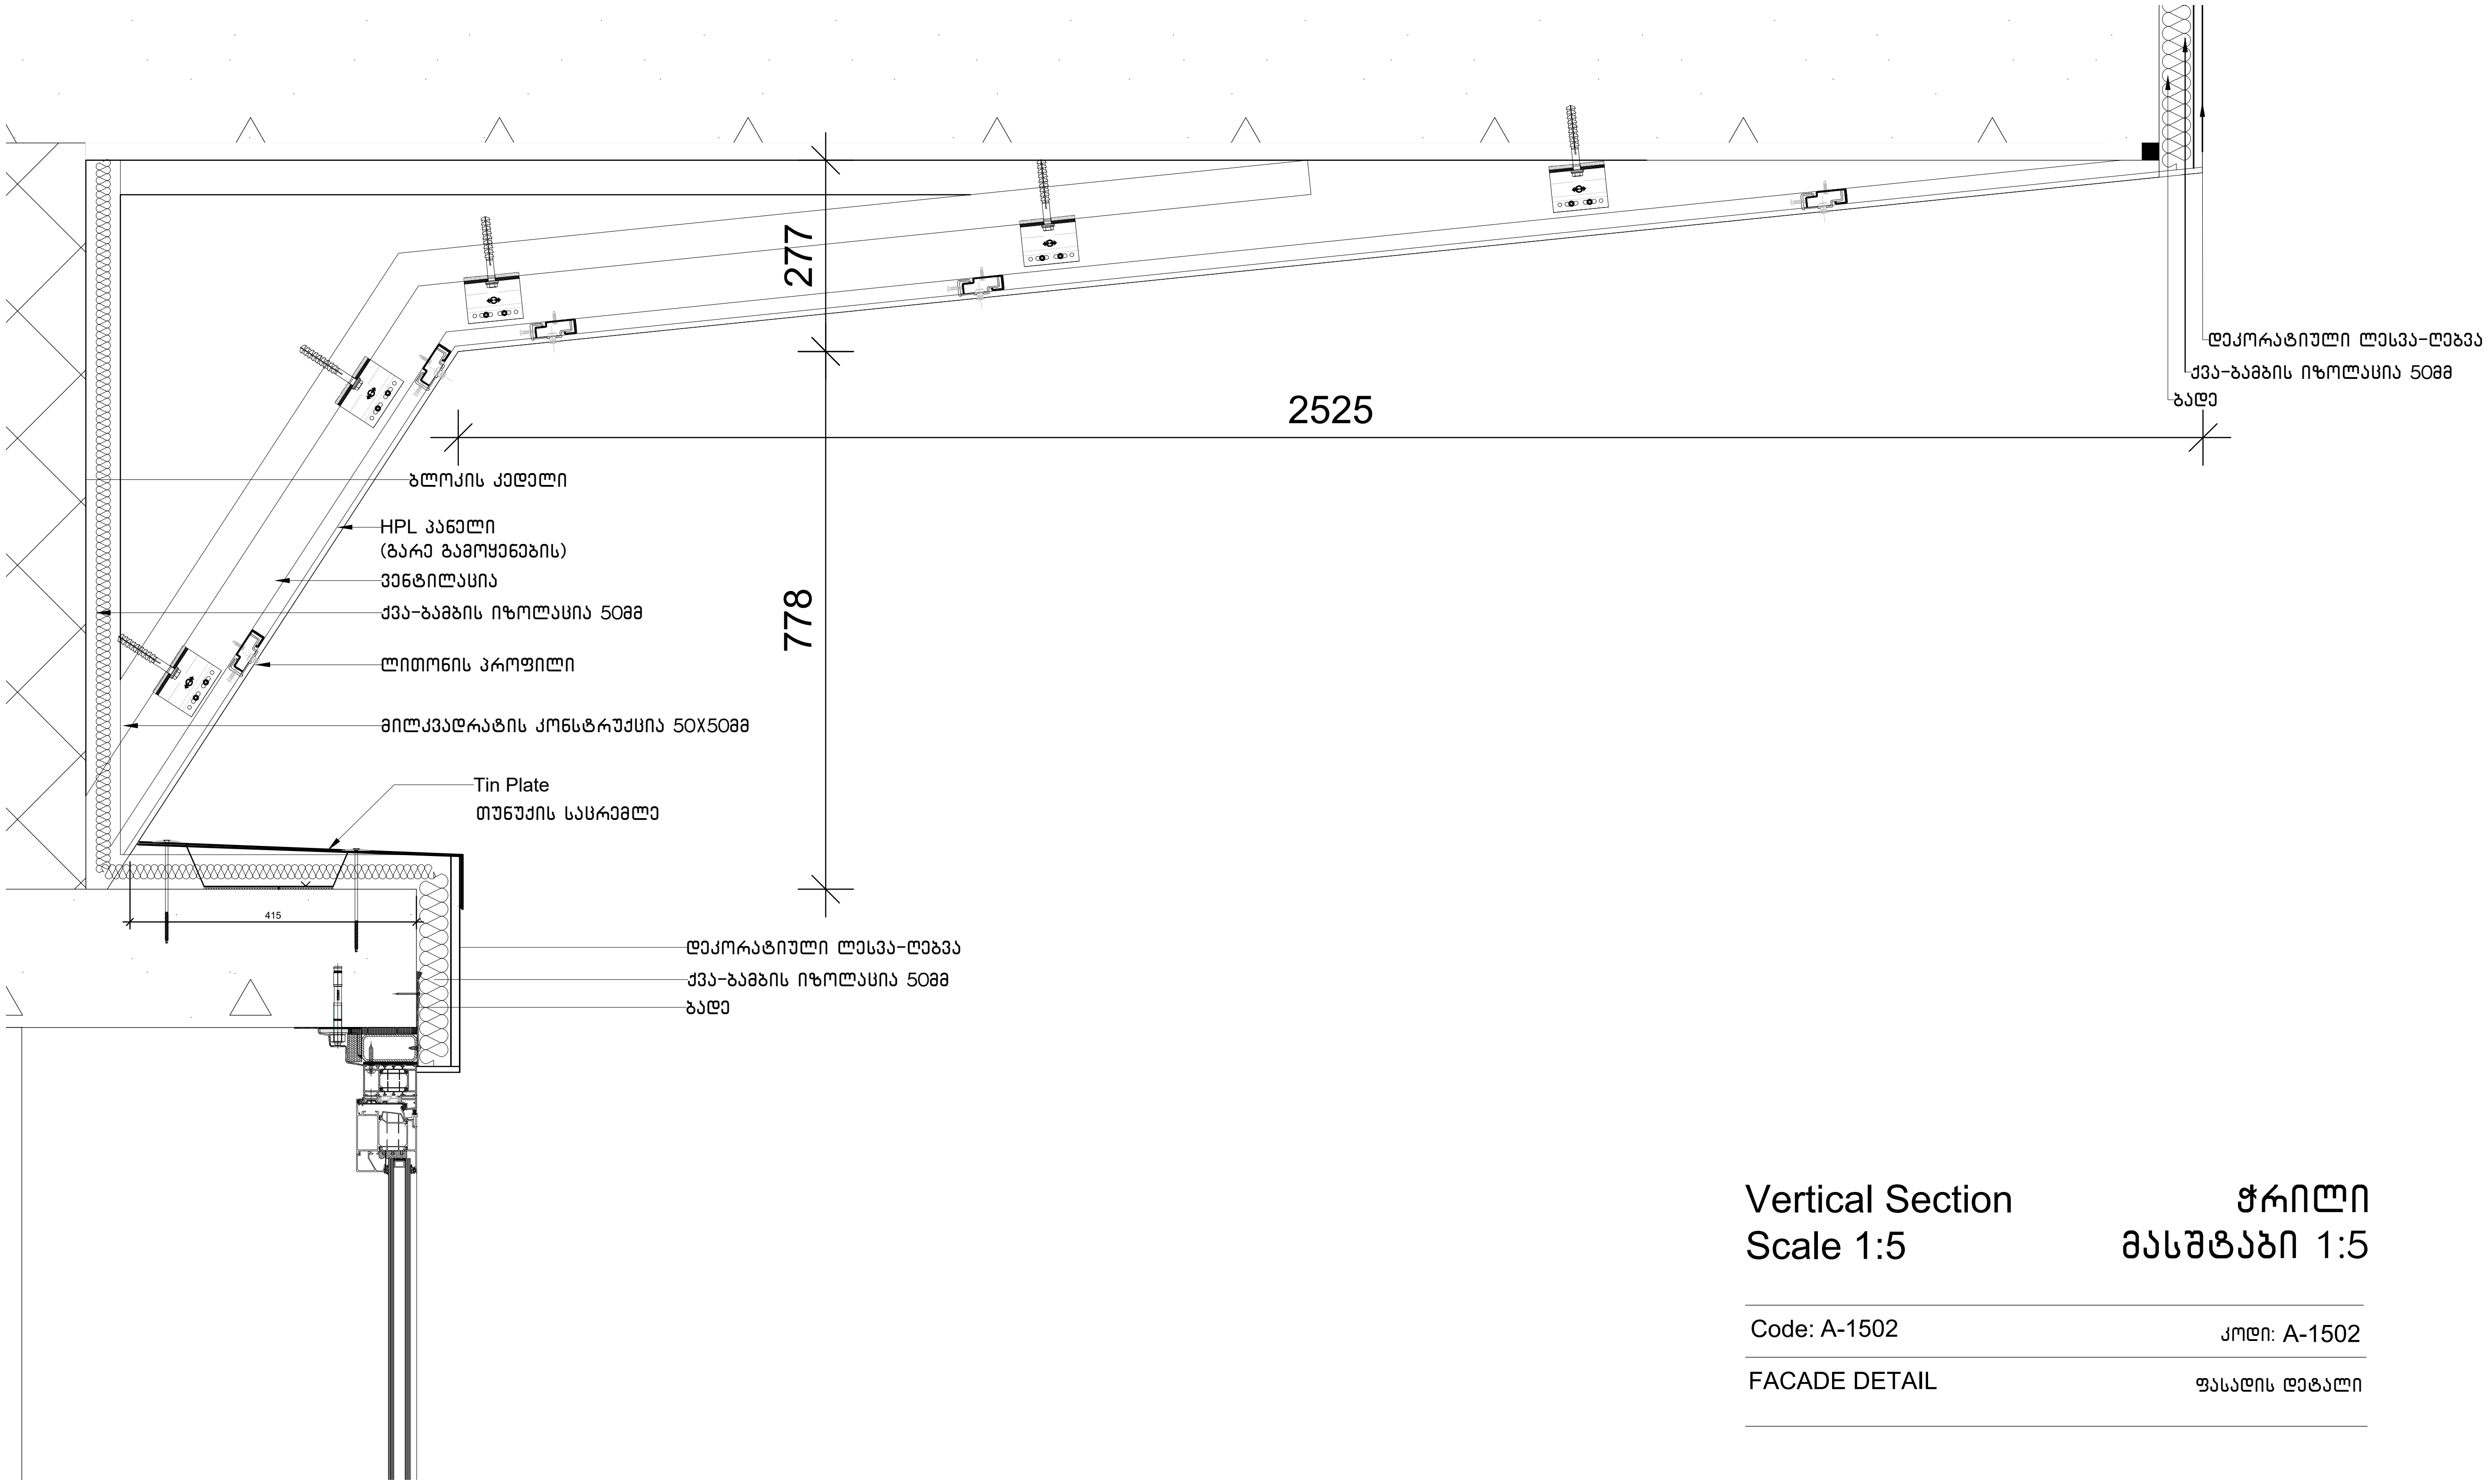

Vertical Section Scale 1:5	ჭრილი მასშტაბი 1:5
Code: A-1502	კოდი: A-1502
FACADE DETAIL	ფასადის დეტალი

ზოგადი შენიშვნები

დაუშვებელია ნახაზის გადაზომვა
ნებისმიერი ხარვეზის უზუსტობის აღმოჩენის შემთხვევაში დაუყოვნებლივ უნდა ეცნობოს საპროექტო ორგანიზაციას

ყველა ზომა მოცემულია მილიმეტრებში
ეს დოკუმენტაცია ინტელექტუალური საკუთრებაა
ნებისმიერი არასანქცირებული გამოყენება გამჟღავნება გავრცელება ან დუბლირება ნებისმიერი ინფორმაციის შეიძლება გამოიწვიოს პასუხისგებლობა მოქმედი კანონმდებლობის მიხედვით

არქიტექტორი

TRIA Architecture

პროექტის მენეჯერი

დამკვეთი

მამია მოსრაძე

პროექტი

საოფისე შენობა
01.19.24.007.359

სათაური

ფასადის,სახურავის საძირკვლის დეტალური ნახაზები

სტატუსი

არქიტექტურული პროექტი

რევიზია	00
თარიღი	2024
ფორმატი	A3
მასშტაბი	1:5

Page

საძირკვლის დეტალი

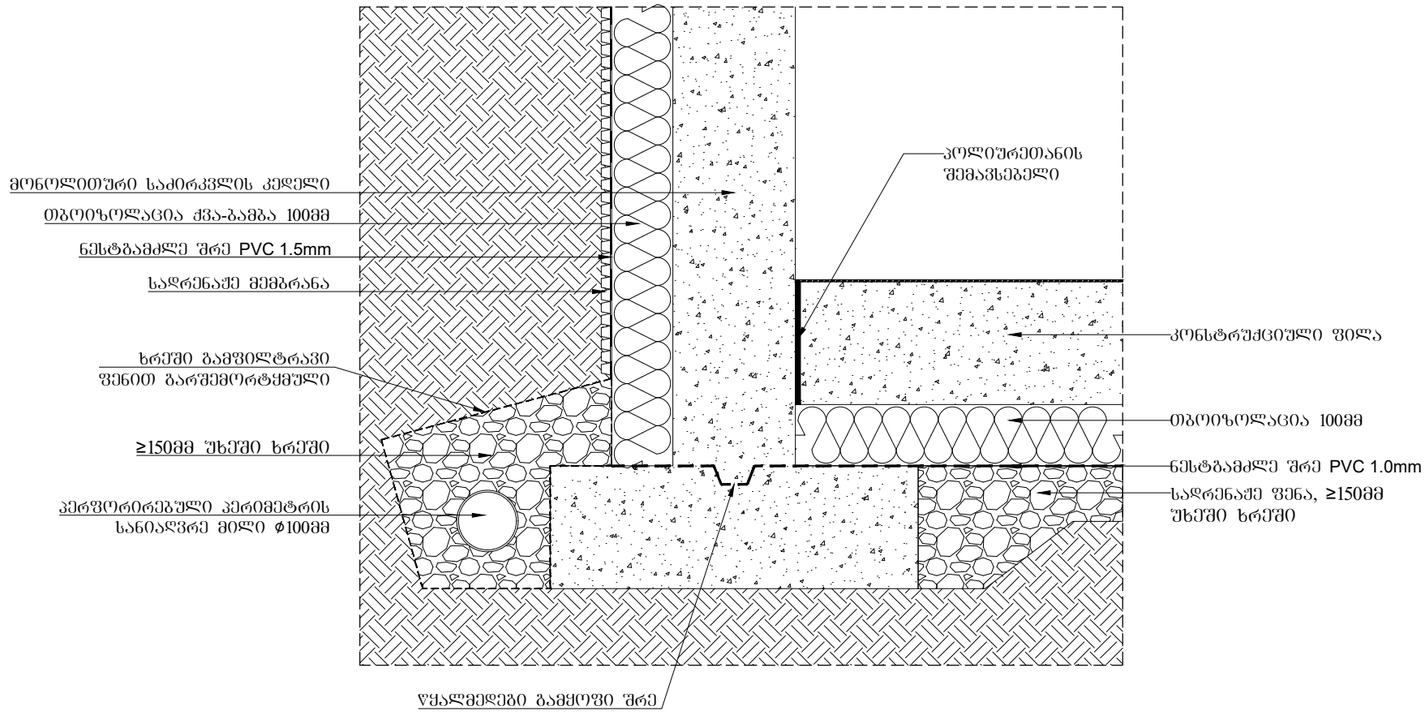

დეტალი - 06

Vertical Section — ჭრილი

Scale 1:5 — მასშტაბი 1:5

Code: A-1503 — კოდი: A-1503

TYPICAL FACADE DETAIL — ტიპიური საძირკვლის დეტალი

ზოგადი შენიშვნები

დაუშვებელია ნახაზის გადახატვა ნებისმიერი ხარვეზის უზუსტობის აღმოჩენის შემთხვევაში დაუყოვნებლივ უნდა ეცნობოს საავტორო ორგანიზაციას

ყველა ზომა მოცემულია მილიმეტრებში ეს დოკუმენტაცია წინააღმდეგ შემთხვევაში საკუთრებაა ნებისმიერი არასანქცირებული გამოყენება გამძლეობა გადმოცემა გავრცელება ან დუბლირება ნებისმიერი ინფორმაციის შეიძლება გამოიწვიოს პასუხისგებლობა მოქმედი კანონმდებლობის მიხედვით

არქიტექტორი

TRIA Architecture

პროექტის მენეჯერი

დამკვეთი

მამია მოცრაძე

პროექტი

საოფისე შენობა
01.19.24.007.359

სათაური

ფასადის,სახურავის საძირკვლის დეტალური ნახაზები

სტატუსი

არქიტექტურული პროექტი

რევიზია	00
თარიღი	2024
ფორმატი	A3
მასშტაბი	1:5

Page

A-1503