

ტოპოგრაფული რუქა

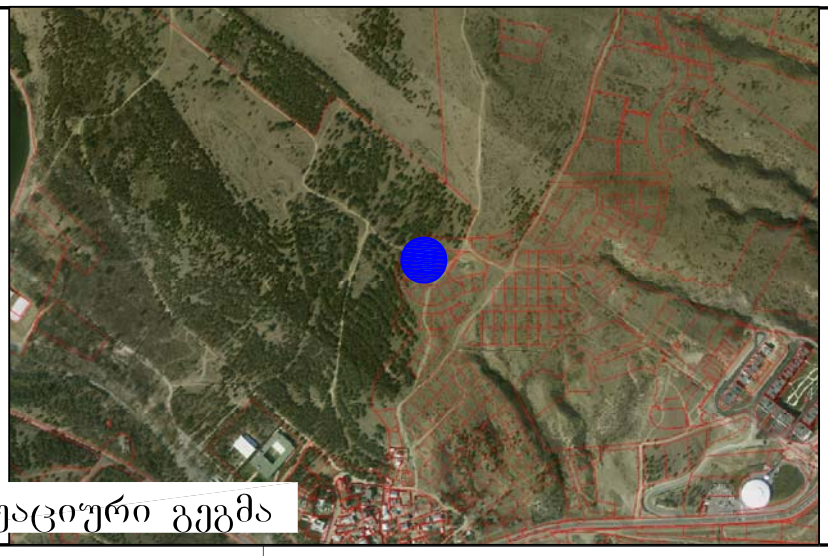

სიტუაციური გეგმა

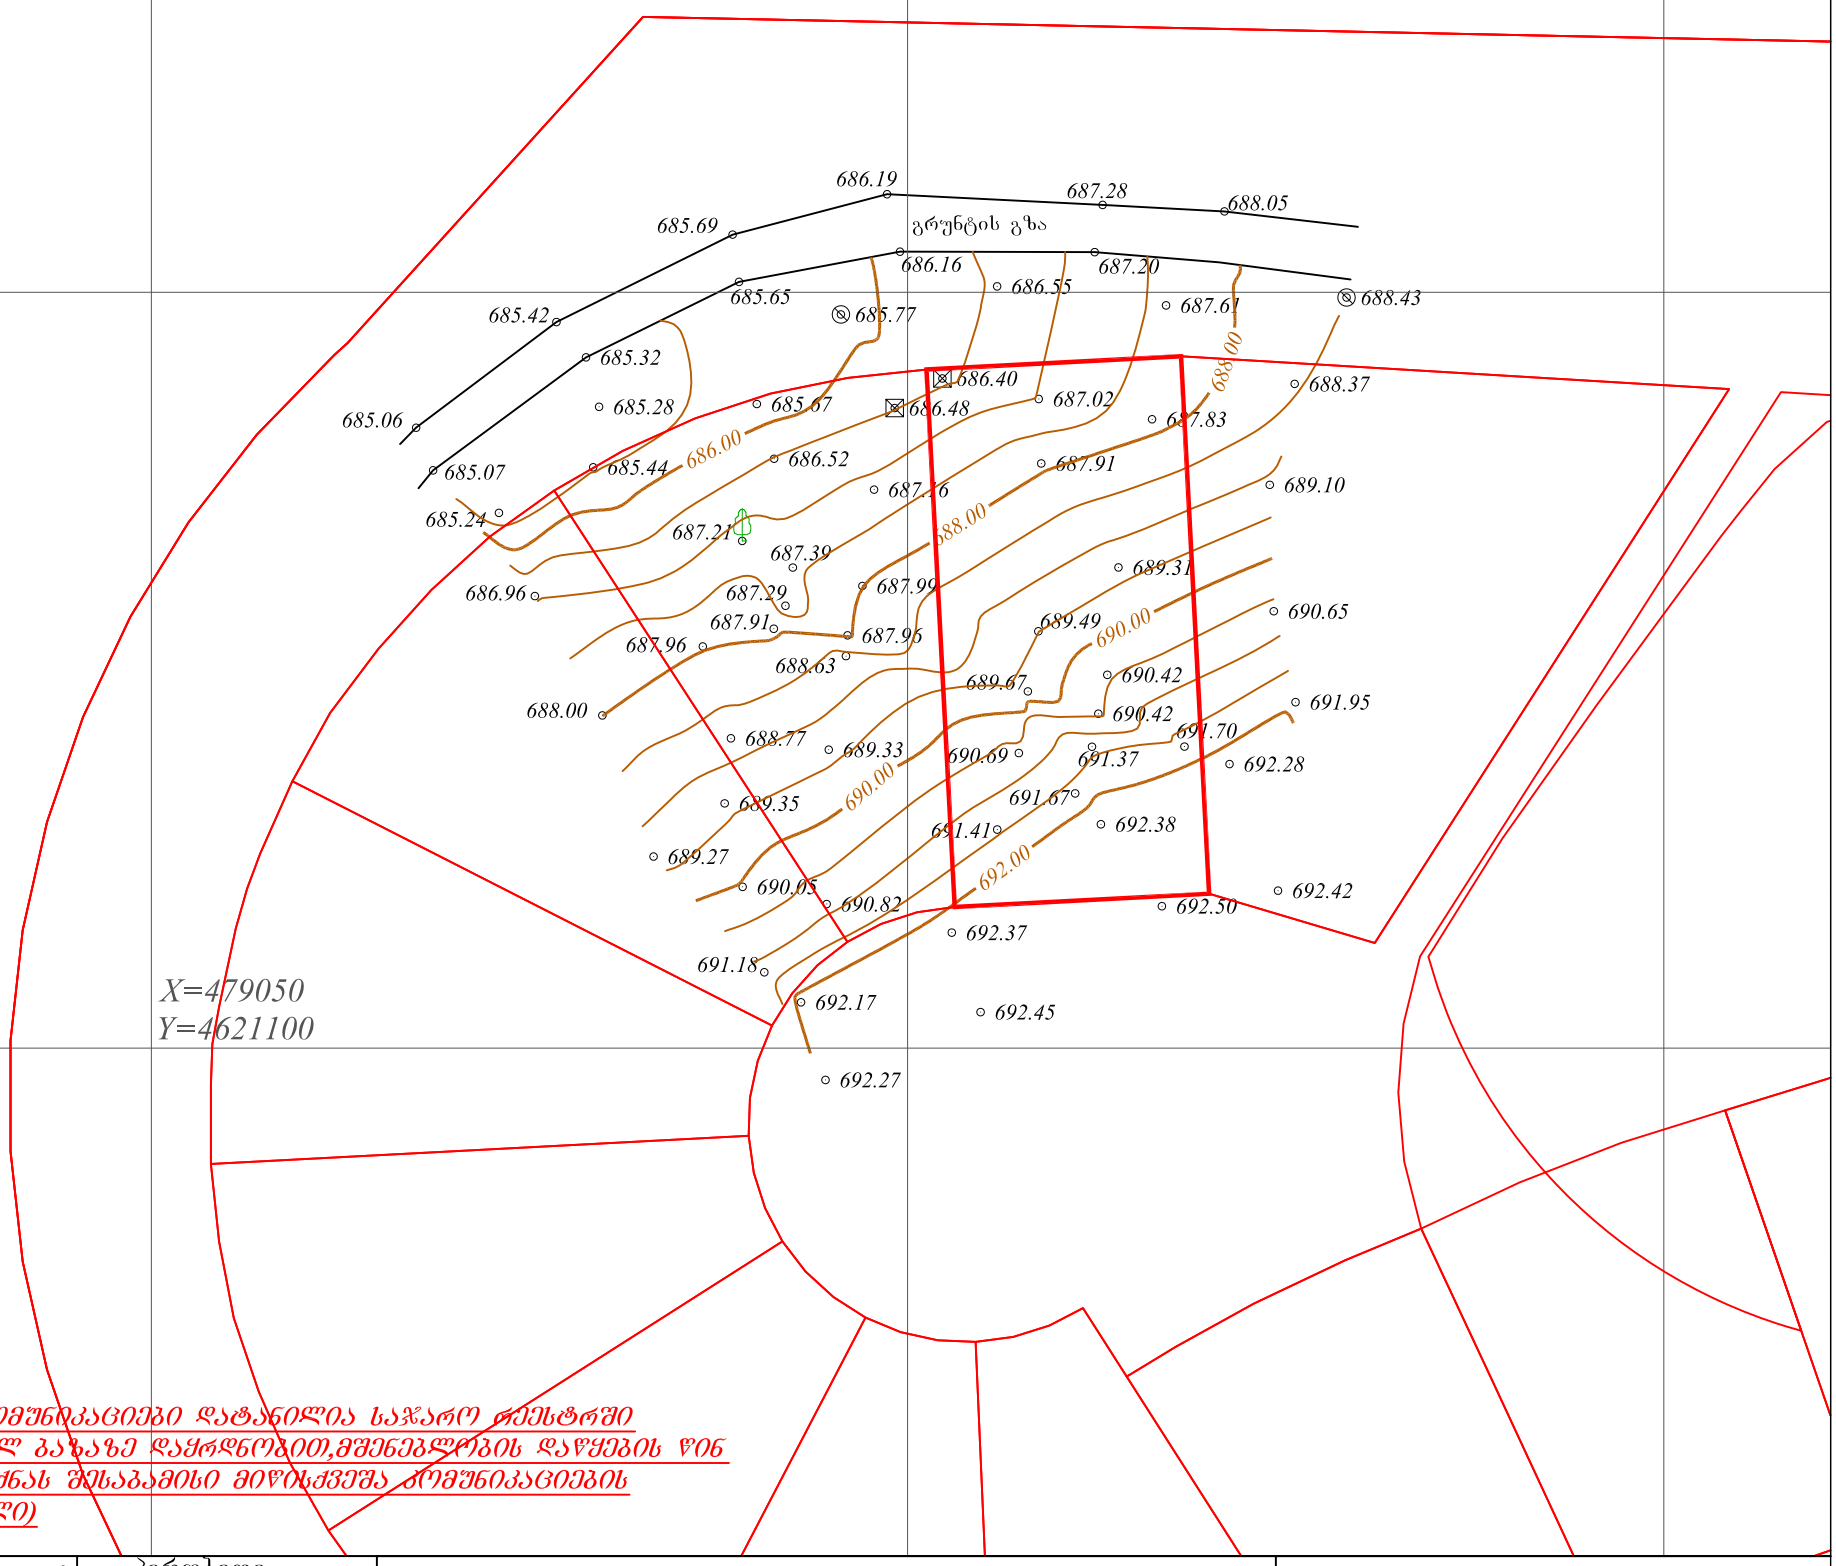

(მიწისქვეშა კომუნიკაციები დატანილია საჯარო რეესტრში რეგისტრირებულ ბაზაზე დაყრდნობით,მშენებლობის დაწყების წინ გამოძახილი იქნას შესაბამისი მიწისქვეშა კომუნიკაციების წარმომადგენელი)

ნაკვეთის ფართობი: 600 მ²
სერვიტუტის ფართობი: 0 მ²

მიწისქვეშა კომუნიკაციები

- კანალიზაცია
- დენის კაბელი
- გაზის მილი
- წყლის მილი
- კავშირგაბმულობა

პირობითი აღნიშვნები

- ნაკვეთი
- შენობა
- არკა
- ფარდული
- სერვიტუტი
- კიბე
- ფოთლოვანი ხე
- წიწვოვანი ხე
- ხეხილის ხე
- პალმა

ტოპოგრაფიული ნახაზი მ 1:500 / რელიეფის კვეთა 0.5მ

- ბუჩქი
- გაზონი
- სამეთვალყურეო ჭები
- ძეგლი
- შადრევანი
- ონკანი
- წყარო ან ჭა
- ბენზინგასამართი სადგური
- მაღალი ძაბვის გადამცემი
- გეგმურ სიმაღლური წერტილი (რპ)
- ხეების რიგი
- ტრანსფორმატორი
- რადიო ან ტელე ანძა
- ლამპიონები
- ელექტრო ბოძი
- რკინიგზა
- ღობის ზედა ნიშნული
- მთავარი ნიშნული
- რკინის ღობე
- ბორდიური
- ბეტონი
- კედელი
- საყრდენი კედელი
- ბილიკი
- გზის კონტური
- ფლატე
- წყლის კონტური


შ.პ.ს. "ჯითი სარვეი+"
L.T.D " GT Survey+"

ქ.თბილისი,შარტავას ქ №14ა
ტელ: 599 53 15 15; 598 80 20 15

დირექტორი		ი.მანჯგალაძე
კომპ. უზრუნველყოფა		ი.მანჯგალაძე
გეოდეზიული		ი.მანჯგალაძე
მისამართი		თბილისი, ლისის ტბის მიმდებარედ, ნაკვეთი №10 ს/კ 01.10.18.009.074
დამკვეთი		
	თარიღი	30.10.2019

GT SURVEY+ LTD 404579611

გენ-გეგმა
მ. 1:500

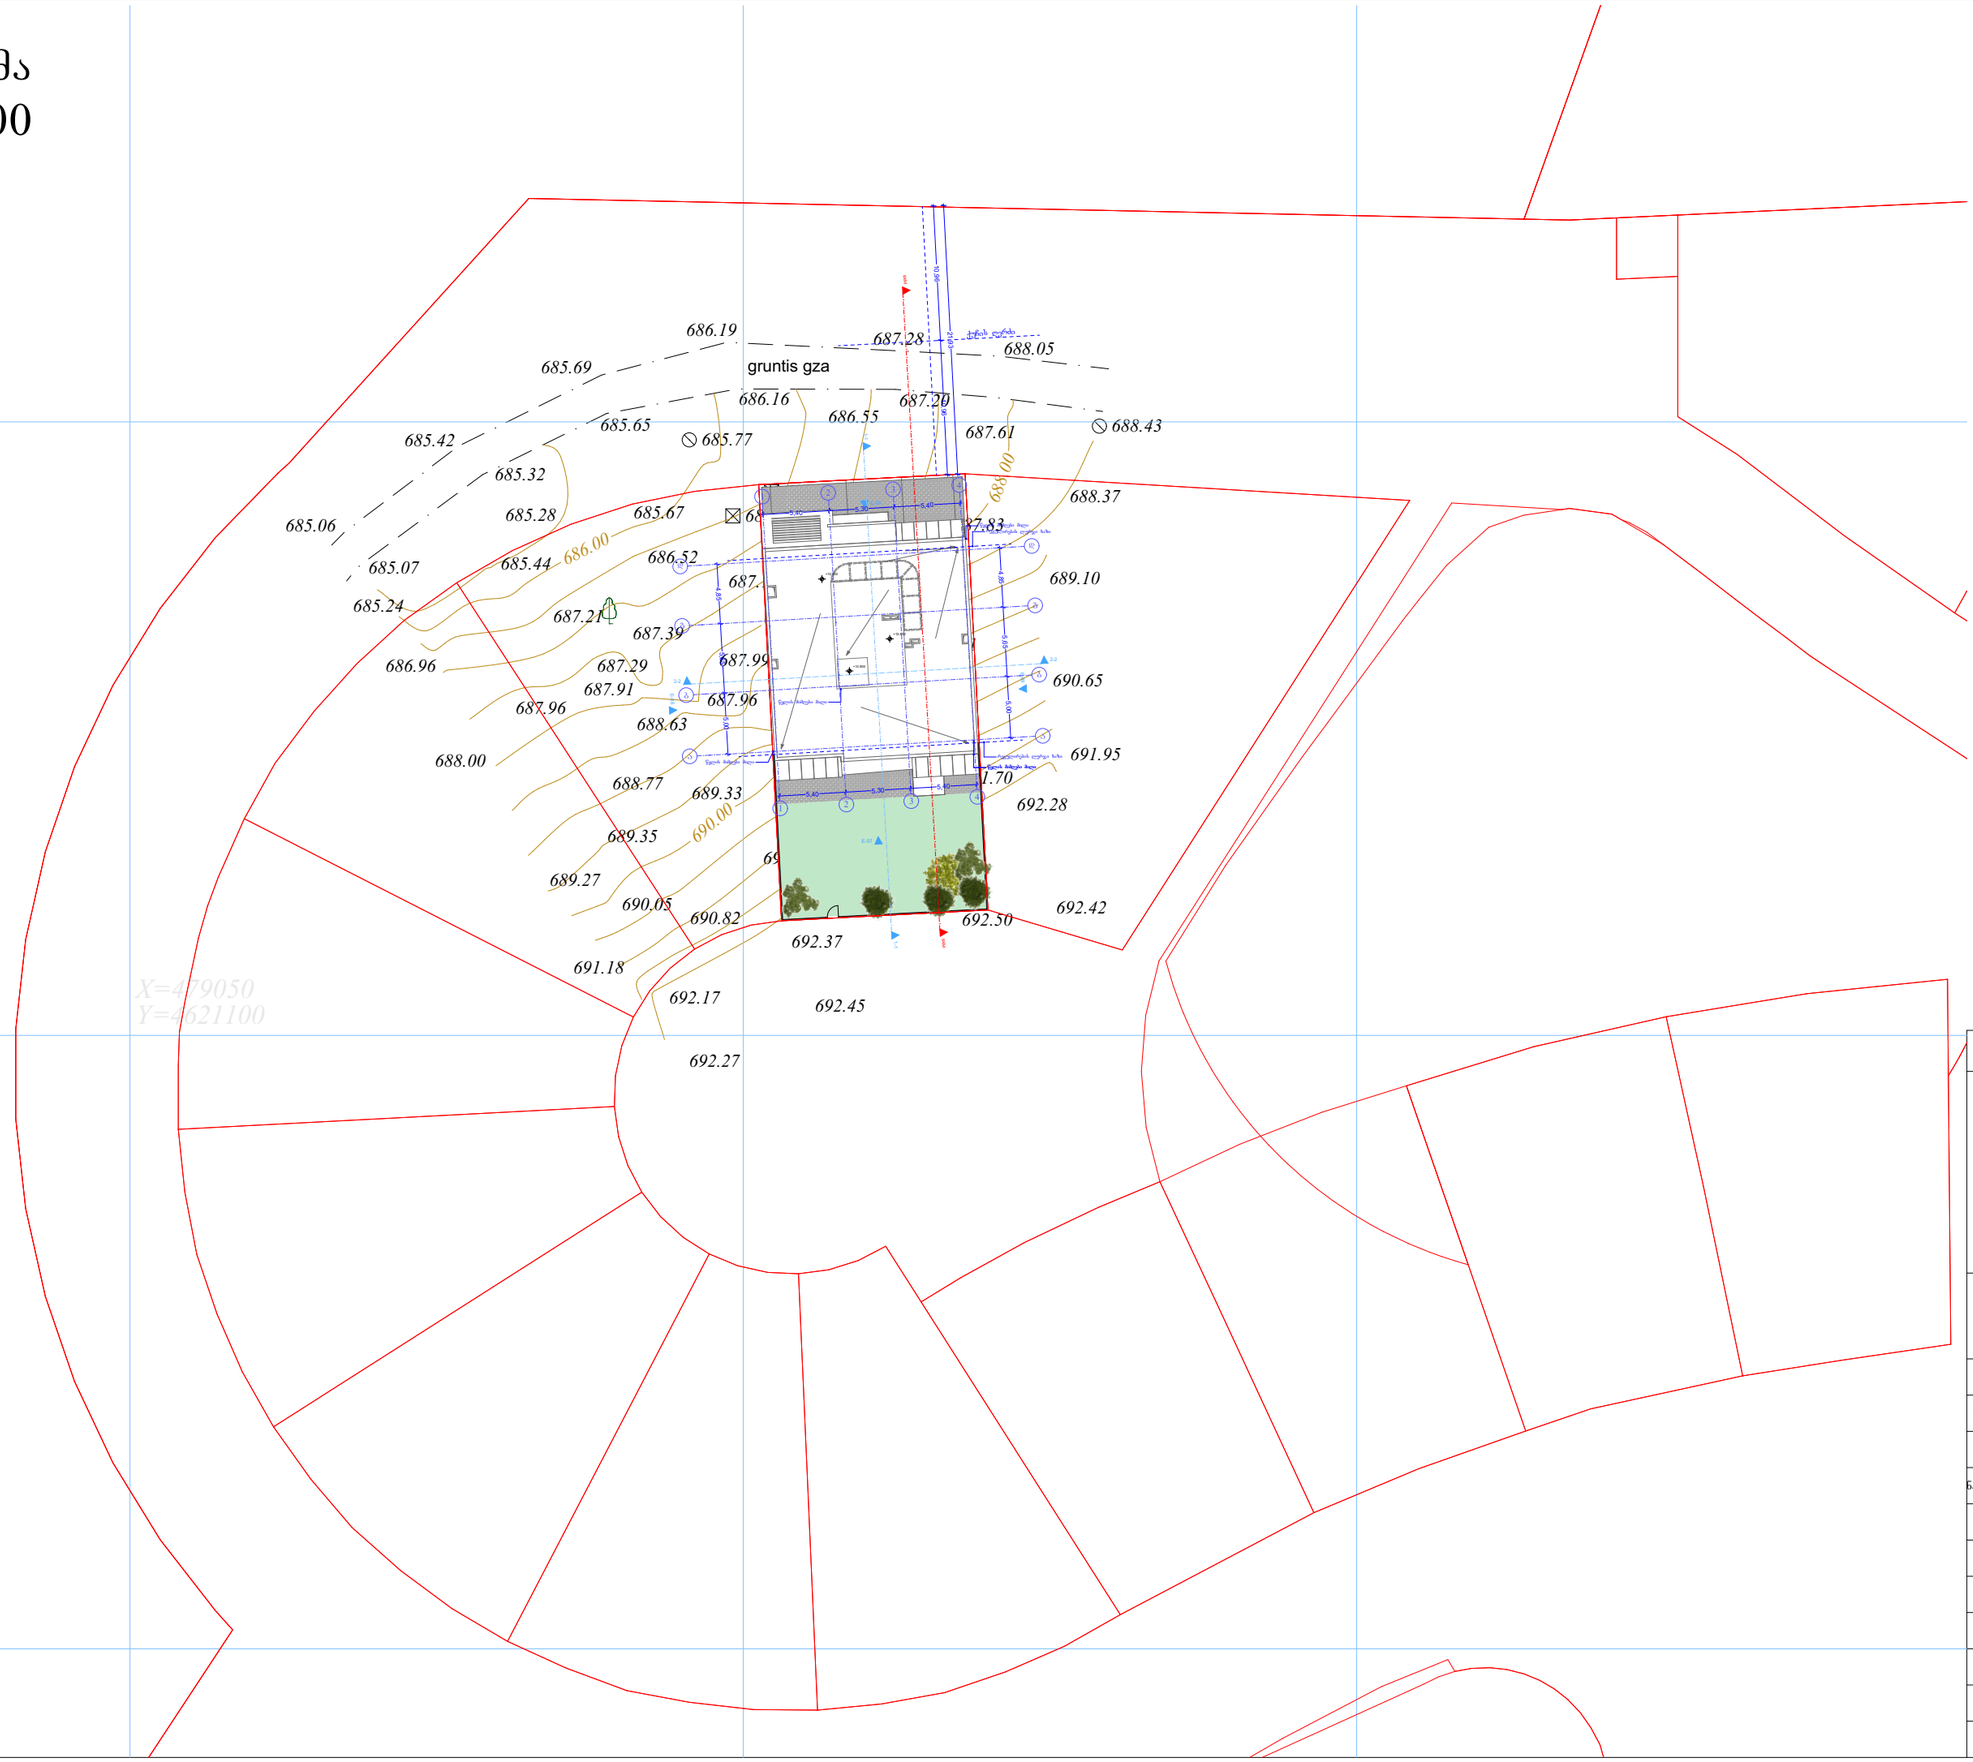

შენიშვნები

პროექტში ცვლილება შეთანხმებული უწყა იძნეს ავტორთან და შესაბამის საძალაძო სამსახურებთან

შპს "კონსოლი"

ობიექტი:	მრავალბინიანი საცხოვრებელი სახლი
მისამართი:	ქ.თბილისი, ლისის ტბის მიმდებარედ ნაკვეთი №10

არქიტექტურული ნაწილი

ნახაზი:	გენ-გეგმა
მასშტაბი:	1:500
დირექტორი:	დავით ლექვთაძე
პრ. მთ. არქიტექტორი:	რ. ტყემალაძე
დაამუშავა:	რ.ტყემალაძე
ფორმატი:	A3
ფურცელი:	ფურცლები: