ჟიზიჟის
ჭშჩა

01.19.22.003.008

4395133.8

ასფ.

ბრ.

ხრ.

ბეტ.

ნაყარი მიწა

ავზი

ჭაბურღილი

ტ.ა.ხ.

ლ.ა.ხ.

ელ.ბოძი

ანძა

ბეტონის ძველი ჭიშკარი

ბეტონის ახალი ჭიშკარი

ბორდიური

ღობე

ბოძი

ბოძი ანკერით

ბოძი ანკერით

ბოძი ანკერით

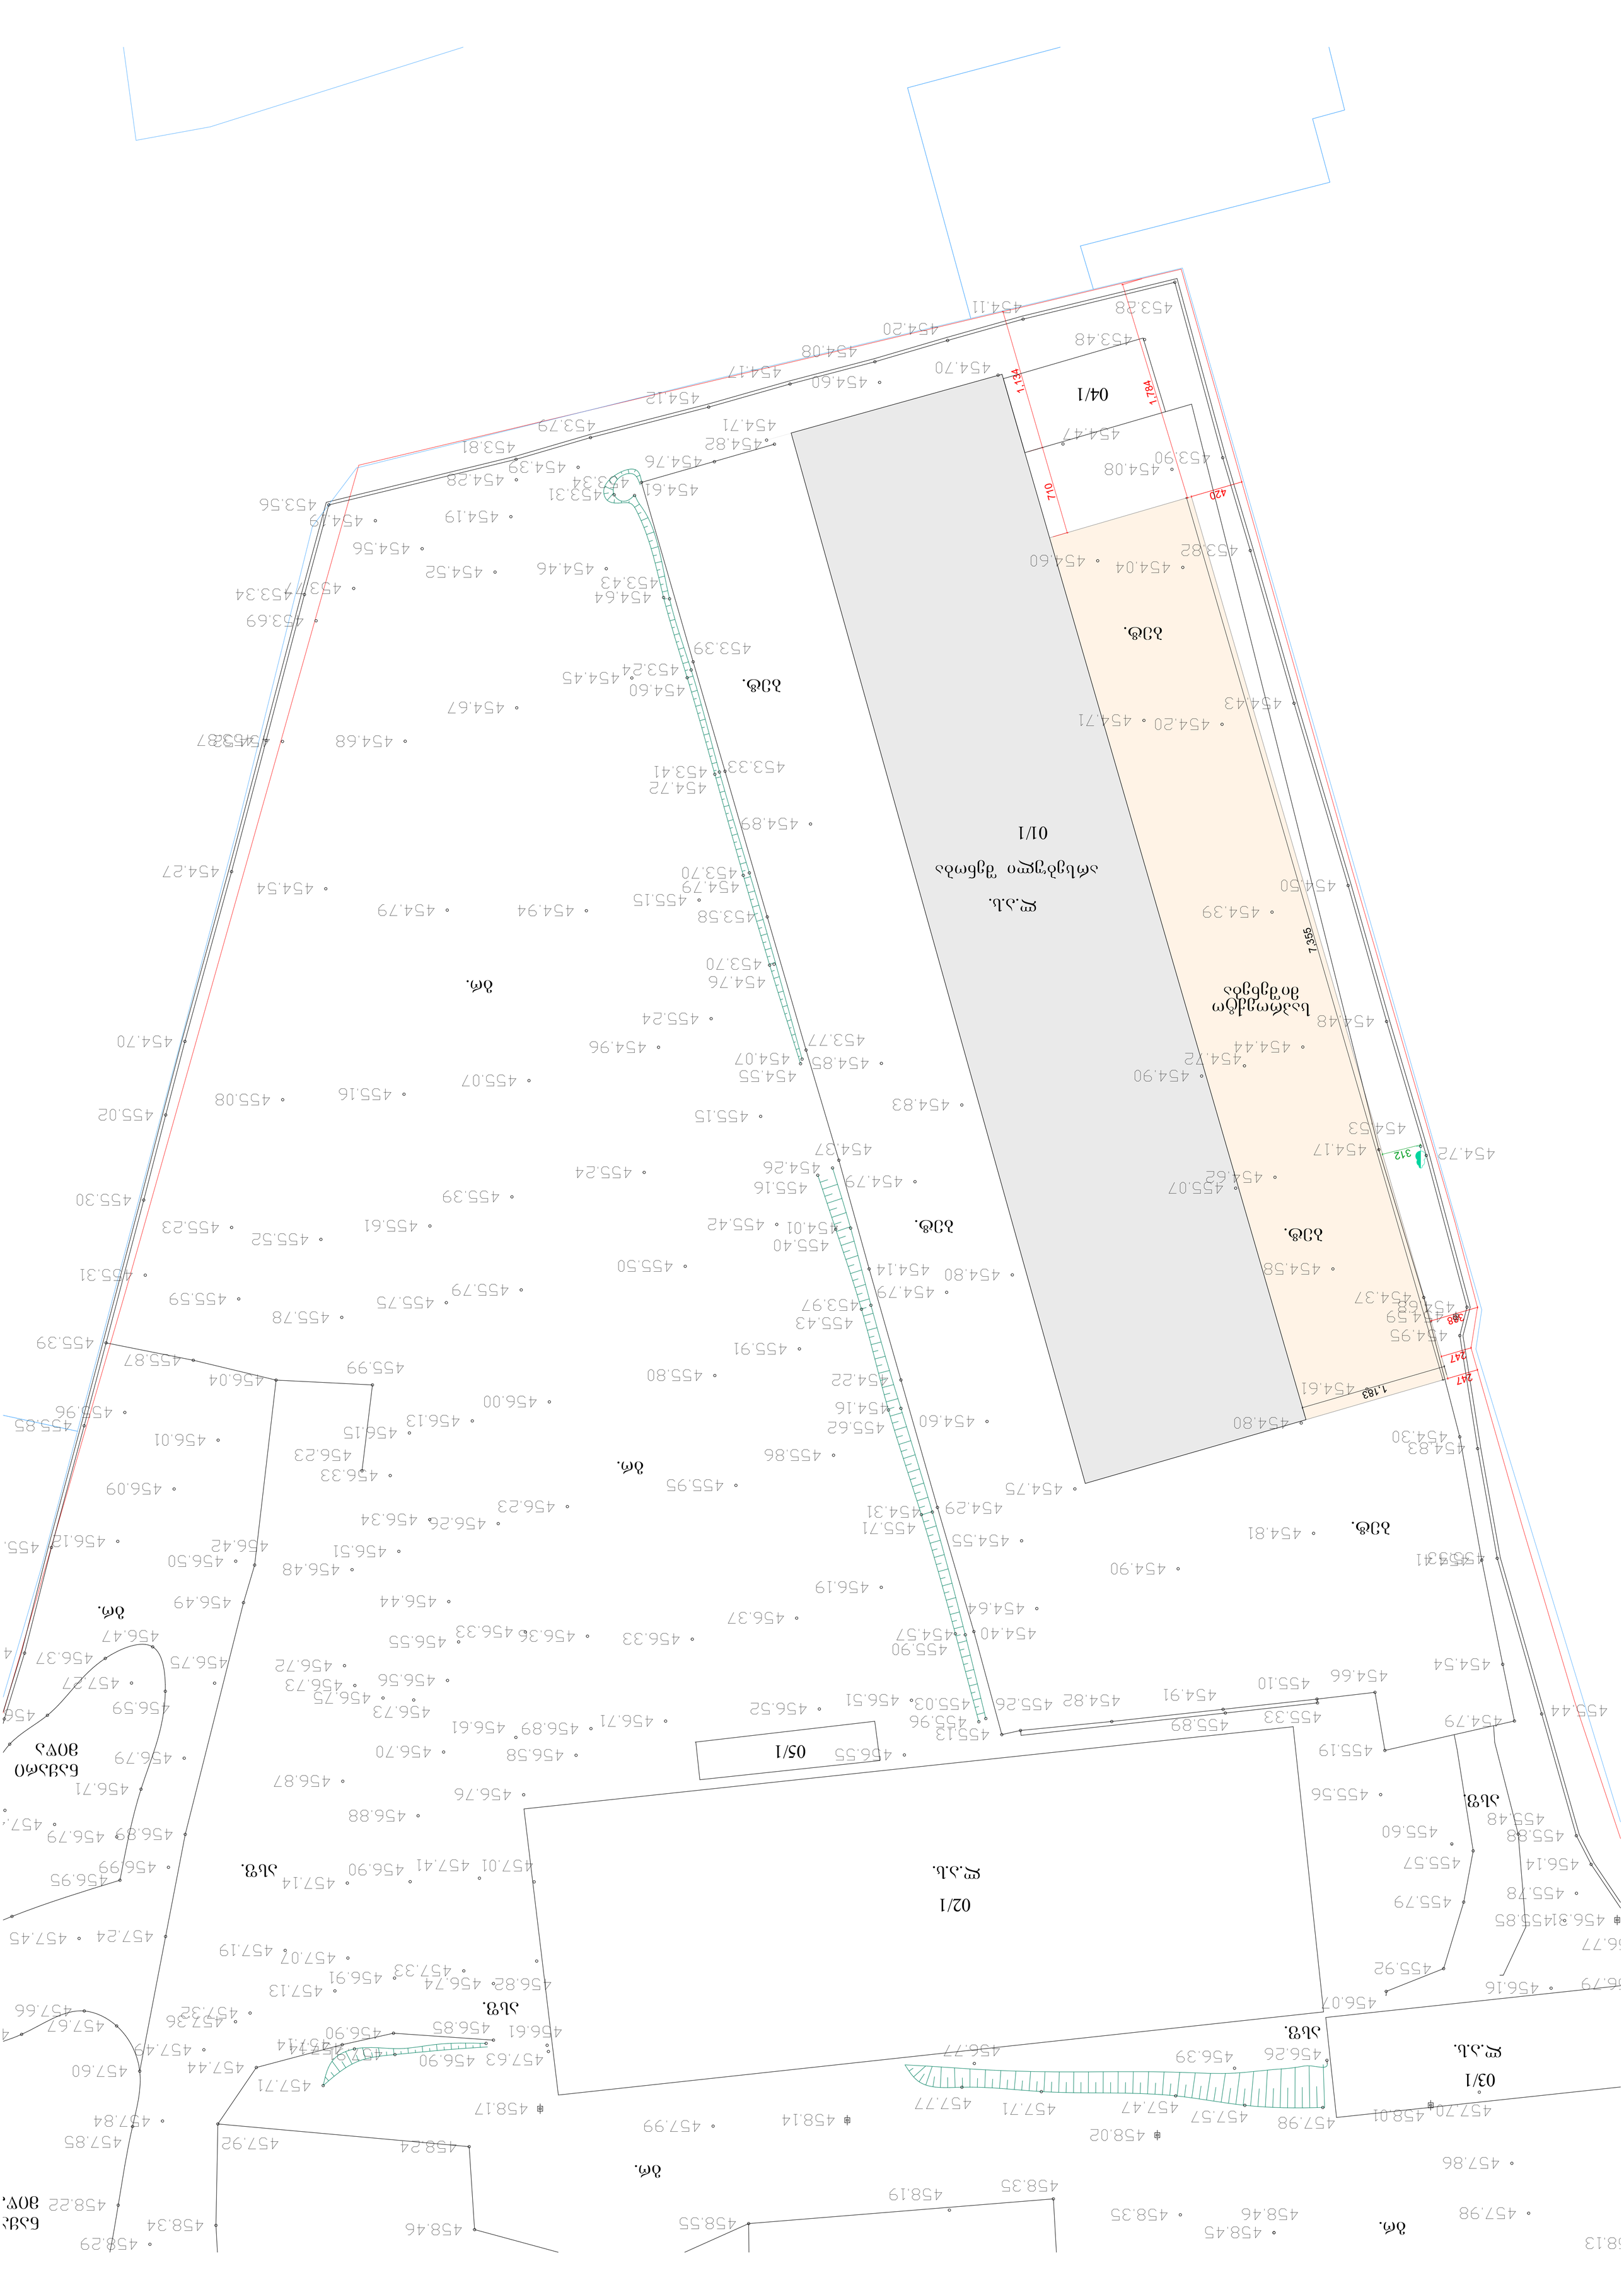
04/1
03/1
02/1
01/1
05/1
ул3.
ул3.
ул3.