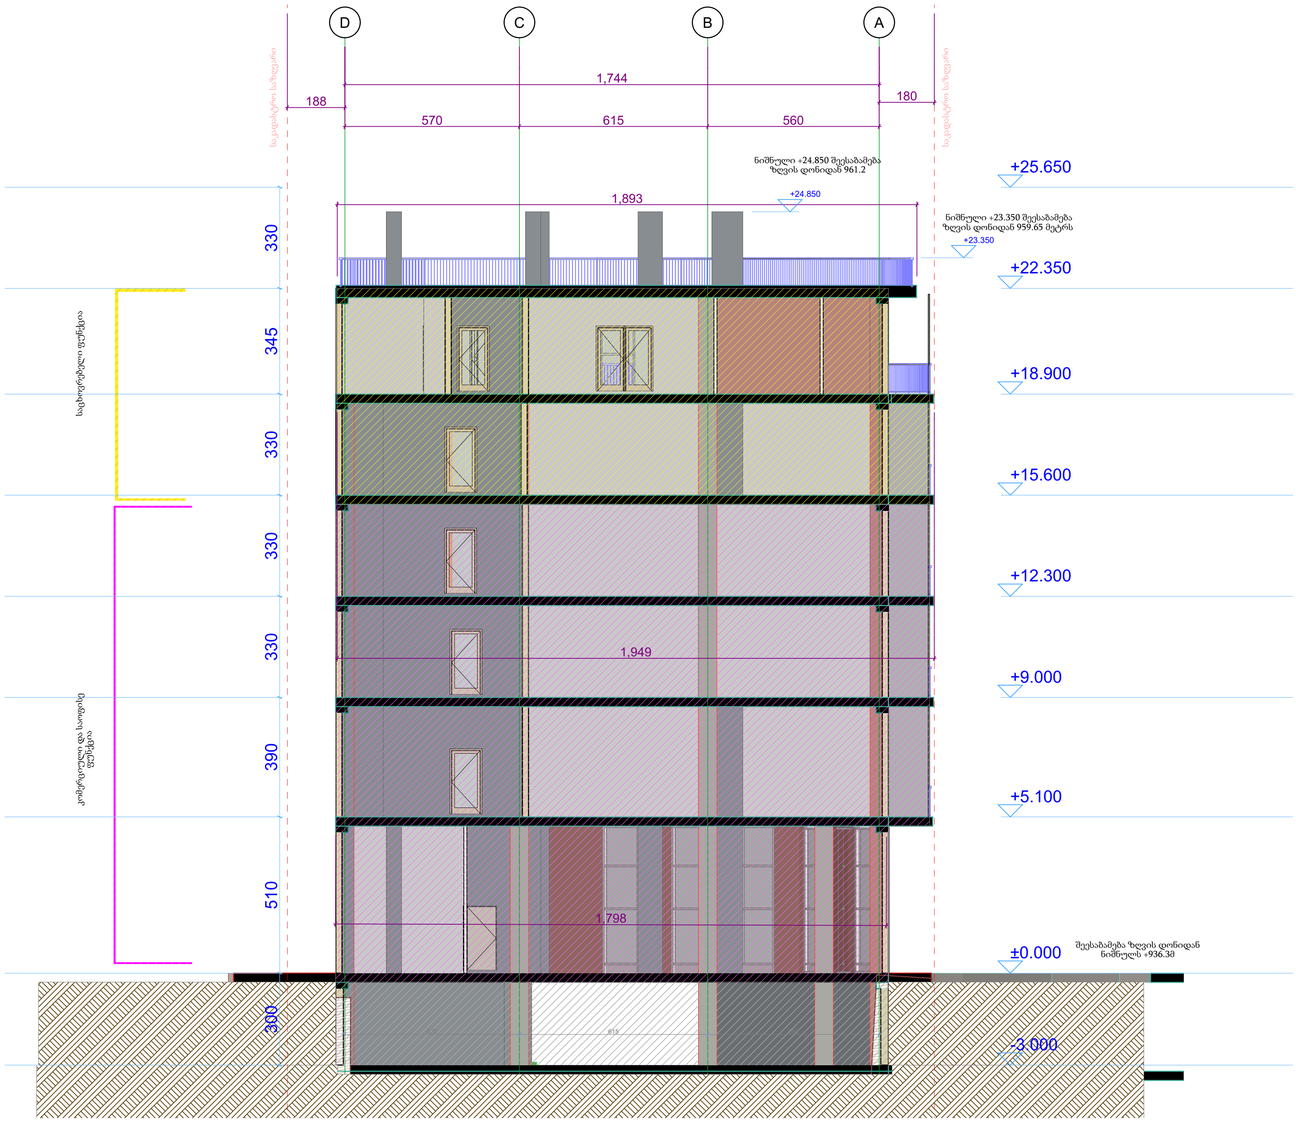

Sec-1 Building Section (2) 1:100

არქიტექტურული ნახაზი

ნახაზის სპეციფიკაცია: **ჭრილები**

სართული: **ჭრილი 01**

არქიტექტურული ნიშნული:

ფორმატი: A1 მასშტაბი 1:100

	საკადასტრო წითული ხაზი
±	ნიშნული გეგმაზე
1	ნუმერაცია პარკინგზე
S-01	ჭრილის ხაზი
90 ზთ, 1 000, 2 100	კარის ცვეხლმედეგობა და ნომერი
	ბლოკის კედელი
	ბეტონის კედელი
	საყრდენი კოლონა
	ბინებს შორის გამყოფი კედელი
	10 იანი ტიხარი
	მანქანის სავალი ატმნიშვნელი
	მახტა
1	ღერძის ხაზი
16%	დახრა
Exit	გასასვლელი

დაკავებულობის ჯგუფი	დაკავებულობის ჯგუფის აღნიშვნა	ფერის კოდი
თავშეყრის ჯგუფი (თ3)		RGB (34.139.34)
საქმიანი ჯგუფი (ს3)		RGB (79.12.187)
საგანმანათლებლო ჯგუფი (ს5)		RGB (245.99.20)
სამრეწველო ჯგუფი (ს8)		RGB (160.32.240)
დიდი საფრთხის შემცველი ჯგუფი (დს8)		RGB (94.8.58)
თავშეყრის ჯგუფი (თ3)		RGB (0.0.255)
საავარო ჯგუფი (ს3)		RGB (255.0.0)
საცხოვრებელი ჯგუფი (ს6)		RGB (220.185.0)
სასაწყობო ჯგუფი (ს5)		RGB (136.135.134)
დამხმარე ჯგუფი (ს4)		RGB (57.57.56)

- გასასვლელამდე სავალი მანძილი
- გასასვლელებს შორის დაფილება
- 3 საათიანი ცეცხლმედეგობა
- 2 საათიანი ცეცხლმედეგობა
- 1 საათიანი ცეცხლმედეგობა
- სახანძრო სახელო

შენიშვნა:

1. ნახაზი მომზადებული მისაწვდომობის სტანდარტების მიხედვით.
2. ზომები მოცემულია სანტიმეტრებში.
3. ლიფტის მახტა აღჭურვილი იქნება ჰაერის დაწნევის სისტემით.
4. ჰაერის დაწნევის სისტემა უზრუნველყოფილი იქნება სათადარიგო ელმომარაგებით.
6. ფენის გათიშვის შემთხვევაში სათადარიგო ელექტროსისტემა ავტომატურად გაანათებს გასასვლელ საშუალებებს.
7. კონსტრუქციული პროექტის დამუშავებისას დაცული იქნას I-B კონსტრუქციის ტიპის მოთხოვნები.
8. ხანძარსაწინააღმდეგო დაცვის სისტემების საინჟინრო დოკუმენტაცია დამუშავდეს 28.01.16 წ. #41 დადგენილების შესაბამისად.

მრავალფუნქციური შენობა

მისამართი: ქალაქი თბილისი, დაბა წყნეთი, ქუჩა რუსთაველი N1 ის მიმდებარედ . საკადასტრო N: 01.20.01.065.067.

დადგენილი გაპის ნომერი: ბრძანება № 6516012

არქიტექტორი: თამარ ქოჩიაშვილი
ტელეფონი: 574 505850
kochiashvilitamar@gmail.com

2023 წელი

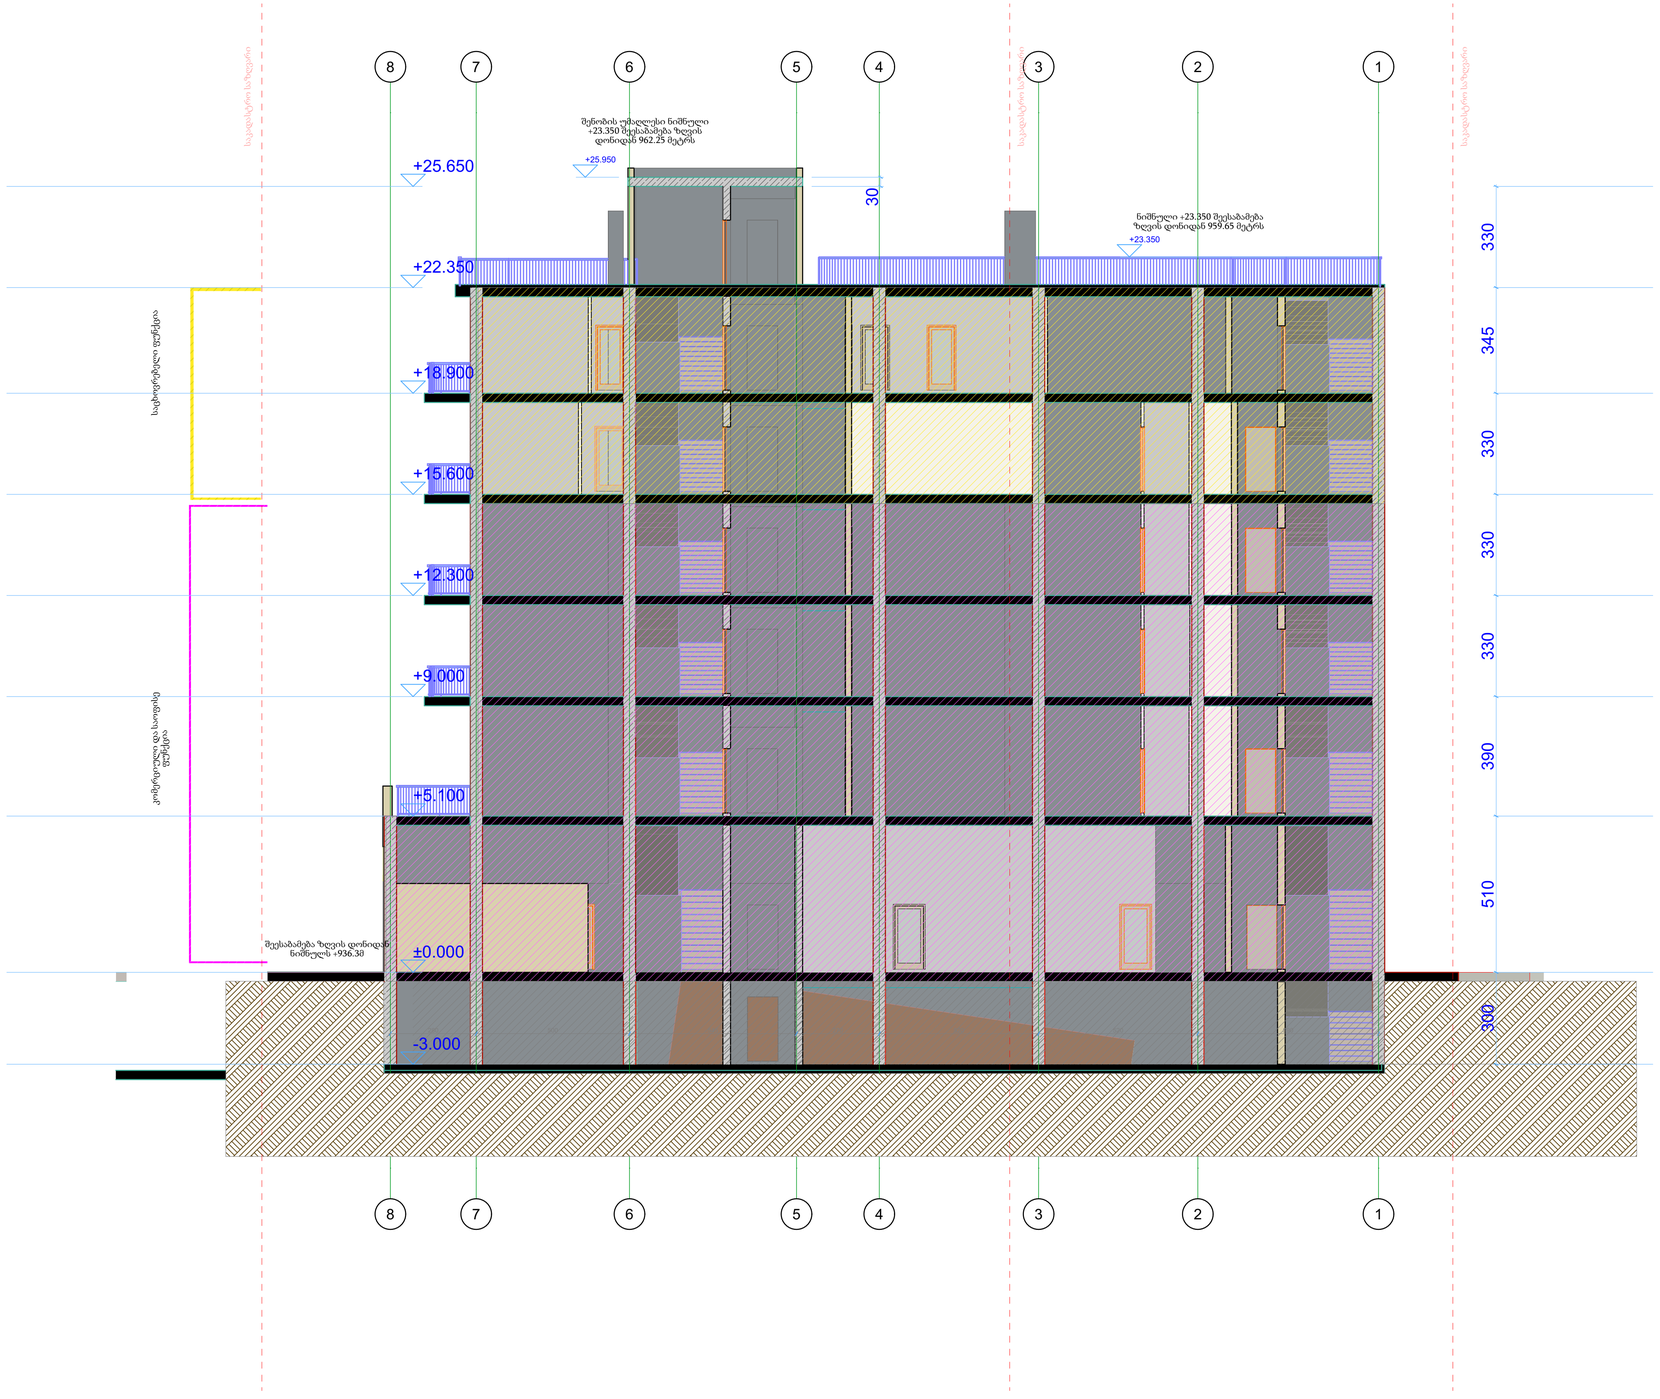
8
7
6
5
4
3
2
1
შენობის უმაღლესი ნიშნული +23.350 შესასვლელი ზღვის დონიდან 962.25 მეტრს
+25.950
ნიშნული +23.350 შესასვლელი ზღვის დონიდან 959.65 მეტრს
+23.350
+25.650
+22.350
+18.900
+15.600
+12.300
+9.000
+5.100
±0.000
-3.000
30
330
345
330
330
390
510
300
საკადასტრო საზღვარი
საკადასტრო საზღვარი
საკადასტრო საზღვარი
საფეხურებელი ფენა
საფეხურებელი ფენა
შესასვლელი ნიშნულიდან ზღვის დონემდე
შესასვლელი ნიშნულიდან ზღვის დონემდე
შესასვლელი ნიშნულიდან ზღვის დონემდე