
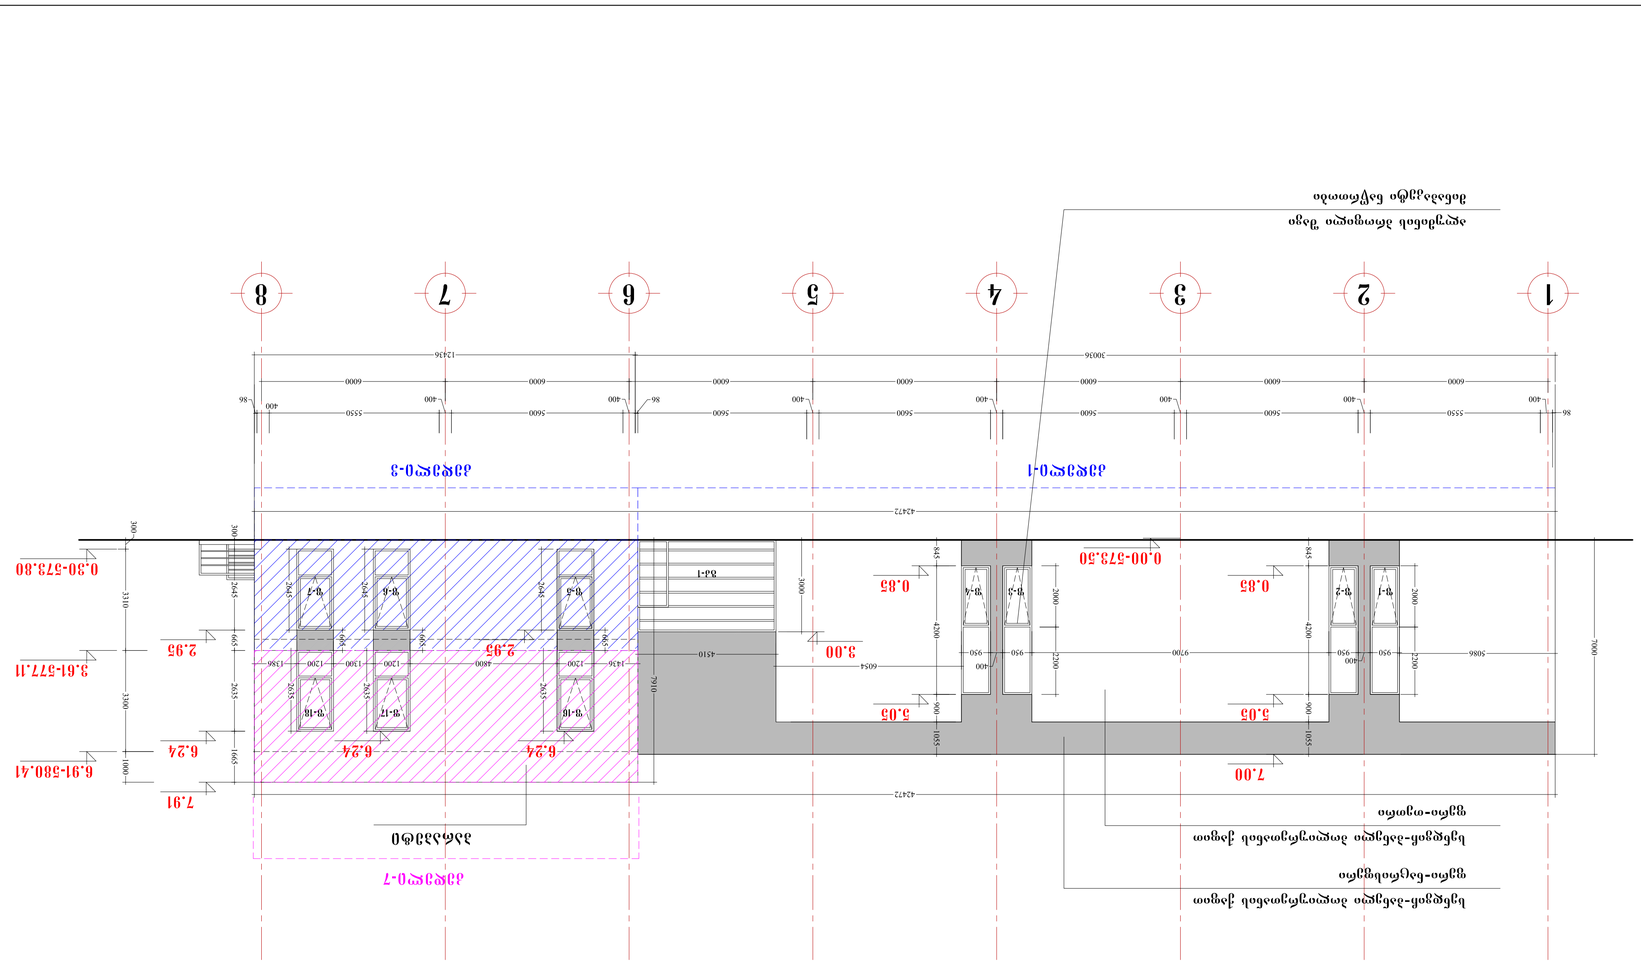
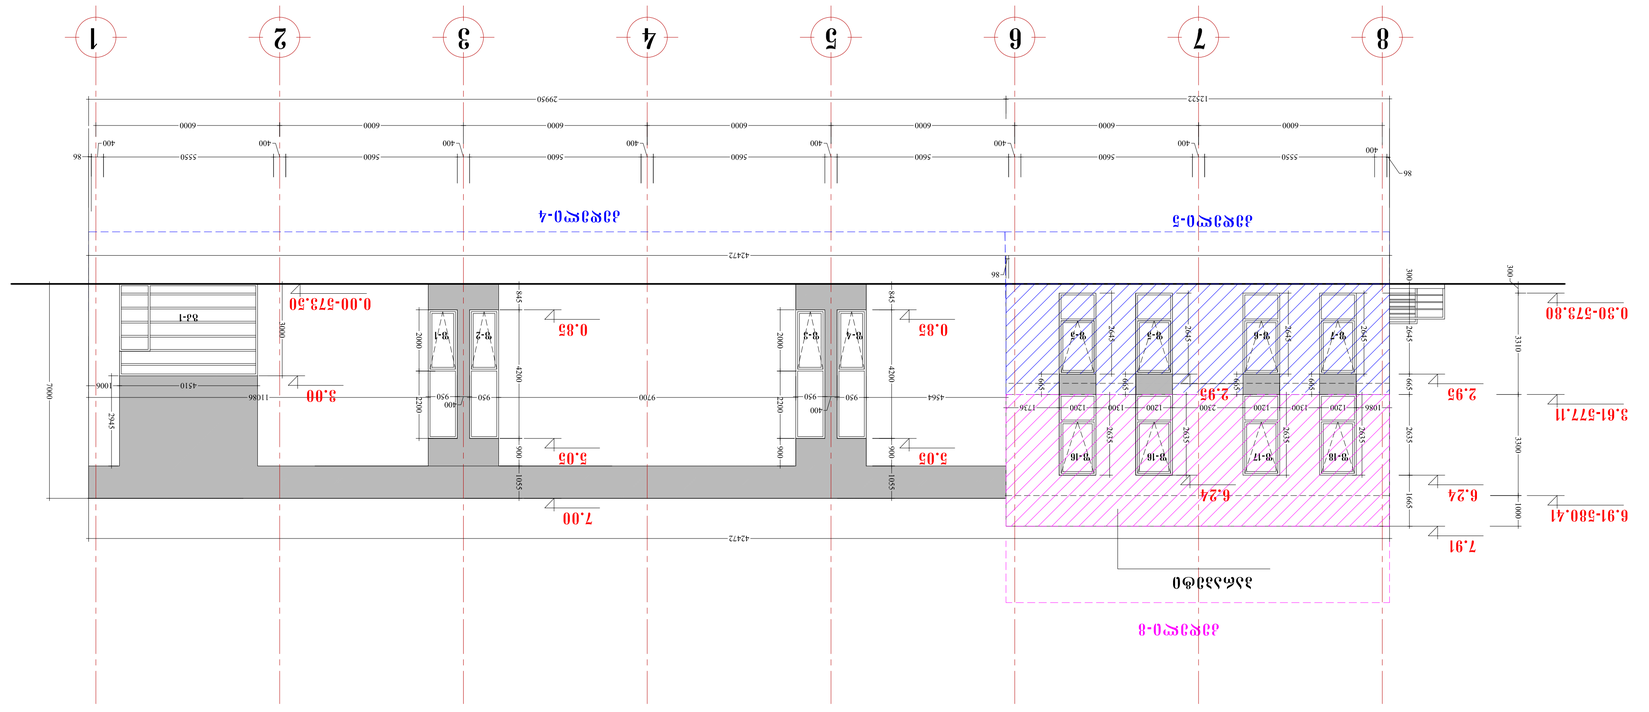




1
2
3
4
5
6
7
8
29950
12322
6000
400
5550
5600
86
4472
0.30-573.80
0.00-573.30
0.85
3.00
5.03
7.00
6.24
2.95
6.91-580.41
3.61-577.11
7.91
6.24
2.95
4200
3000
2000
2645
2635
1200
1300
1086
1736
950
400
1006
4510
11086
9700
4564
5855
7002
3310
3300
1665
1000
2445
2200
2100
1736
1200
1300
1086
2635
2645
2645
2645

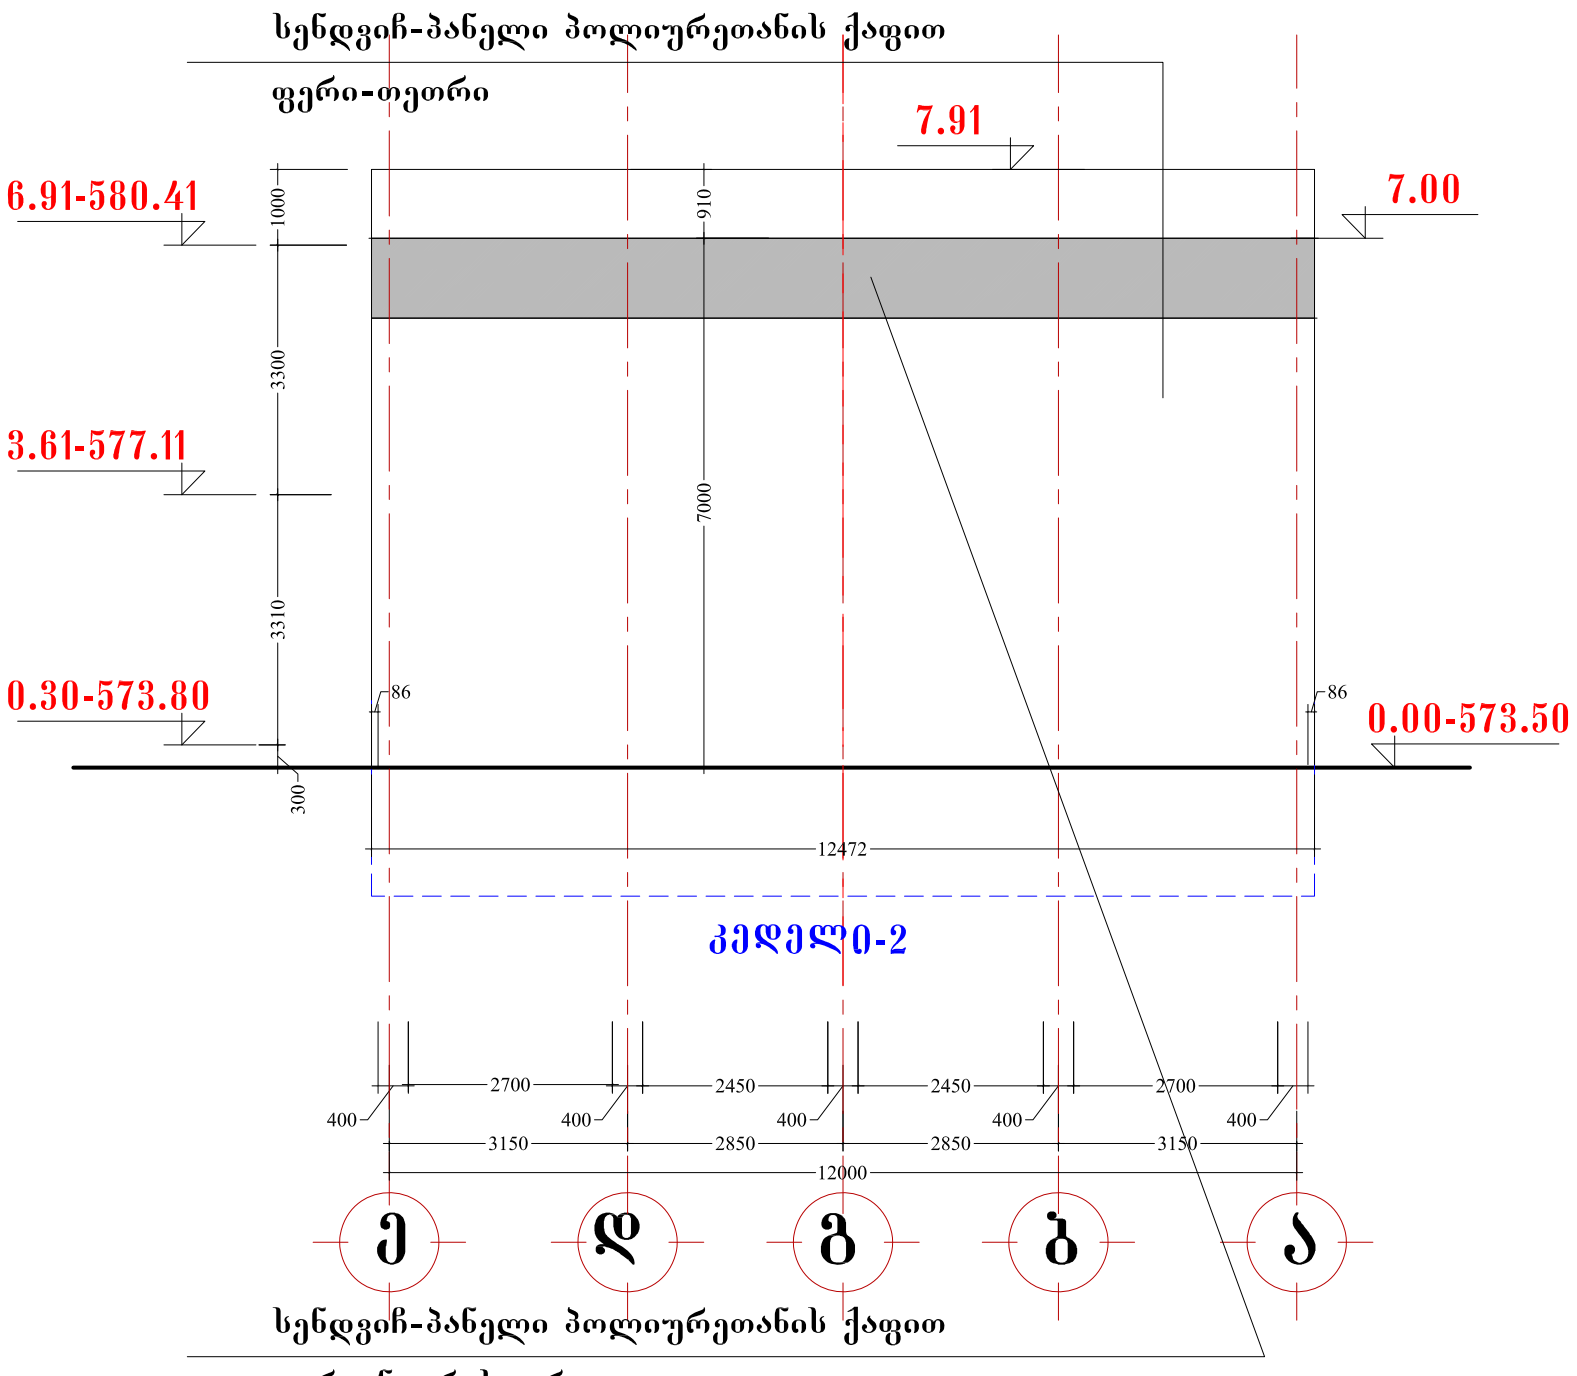

ობიექტზე დიდ ლილოში კომპანია ვესთ რინგის საკუთრებაში არსებულ ტერიტორიაზე საამქროს (სტამბის) შენობის პროექტი

შენობა №1
ფასადი ა-ა დერძებში
მ. 1:100

ძირითადი ტექნიკური მაჩვენებლები


ტერიტორიის საერთო ფართი		4000.0 მ2
განაშენიანების ფართი		686.5 მ2
საერთო სახაფხულო ფართი		10.3 მ2
მიწისზედა სამშენებლო ფართი		690.5 მ2
მიწისქვეშა სამშენებლო ფართი		0.00 მ2
საერთო სამშენებლო ფართი		690.5 მ2
ძების შჯრედის ფართი		37.8 მ2
დამხმარე ფართი		76.0 მ2
ტექნიკური ფართი		379.1 მ2
საოფისე ფართი		138.6 მ2
მიწისქვეშა სამშ. მოცულობა		0.0 მ3
მიწისზედა სამშ. მოცულობა		2277 მ3
ძ-1	540.2 მ2	0.1
ძ-2	673.0 მ2	0.1

HD House Development

ორგანიზაცია	გვარი	ხელმოწერა
დირექტორი	გენაშვილი	
მთ.არქიტექტორი	გენაშვილი	
პრ. ავტორი	გენაშვილი	
დააშშაგა		

ობიექტზე დიდ ლილოში კომპანია ვესთ რინგის საკუთრებაში არსებულ ტერიტორიაზე საამქროს (სტამბის)შენობის პროექტი

შეცდ. რაოდენ.	შეცდების №	თარიღი

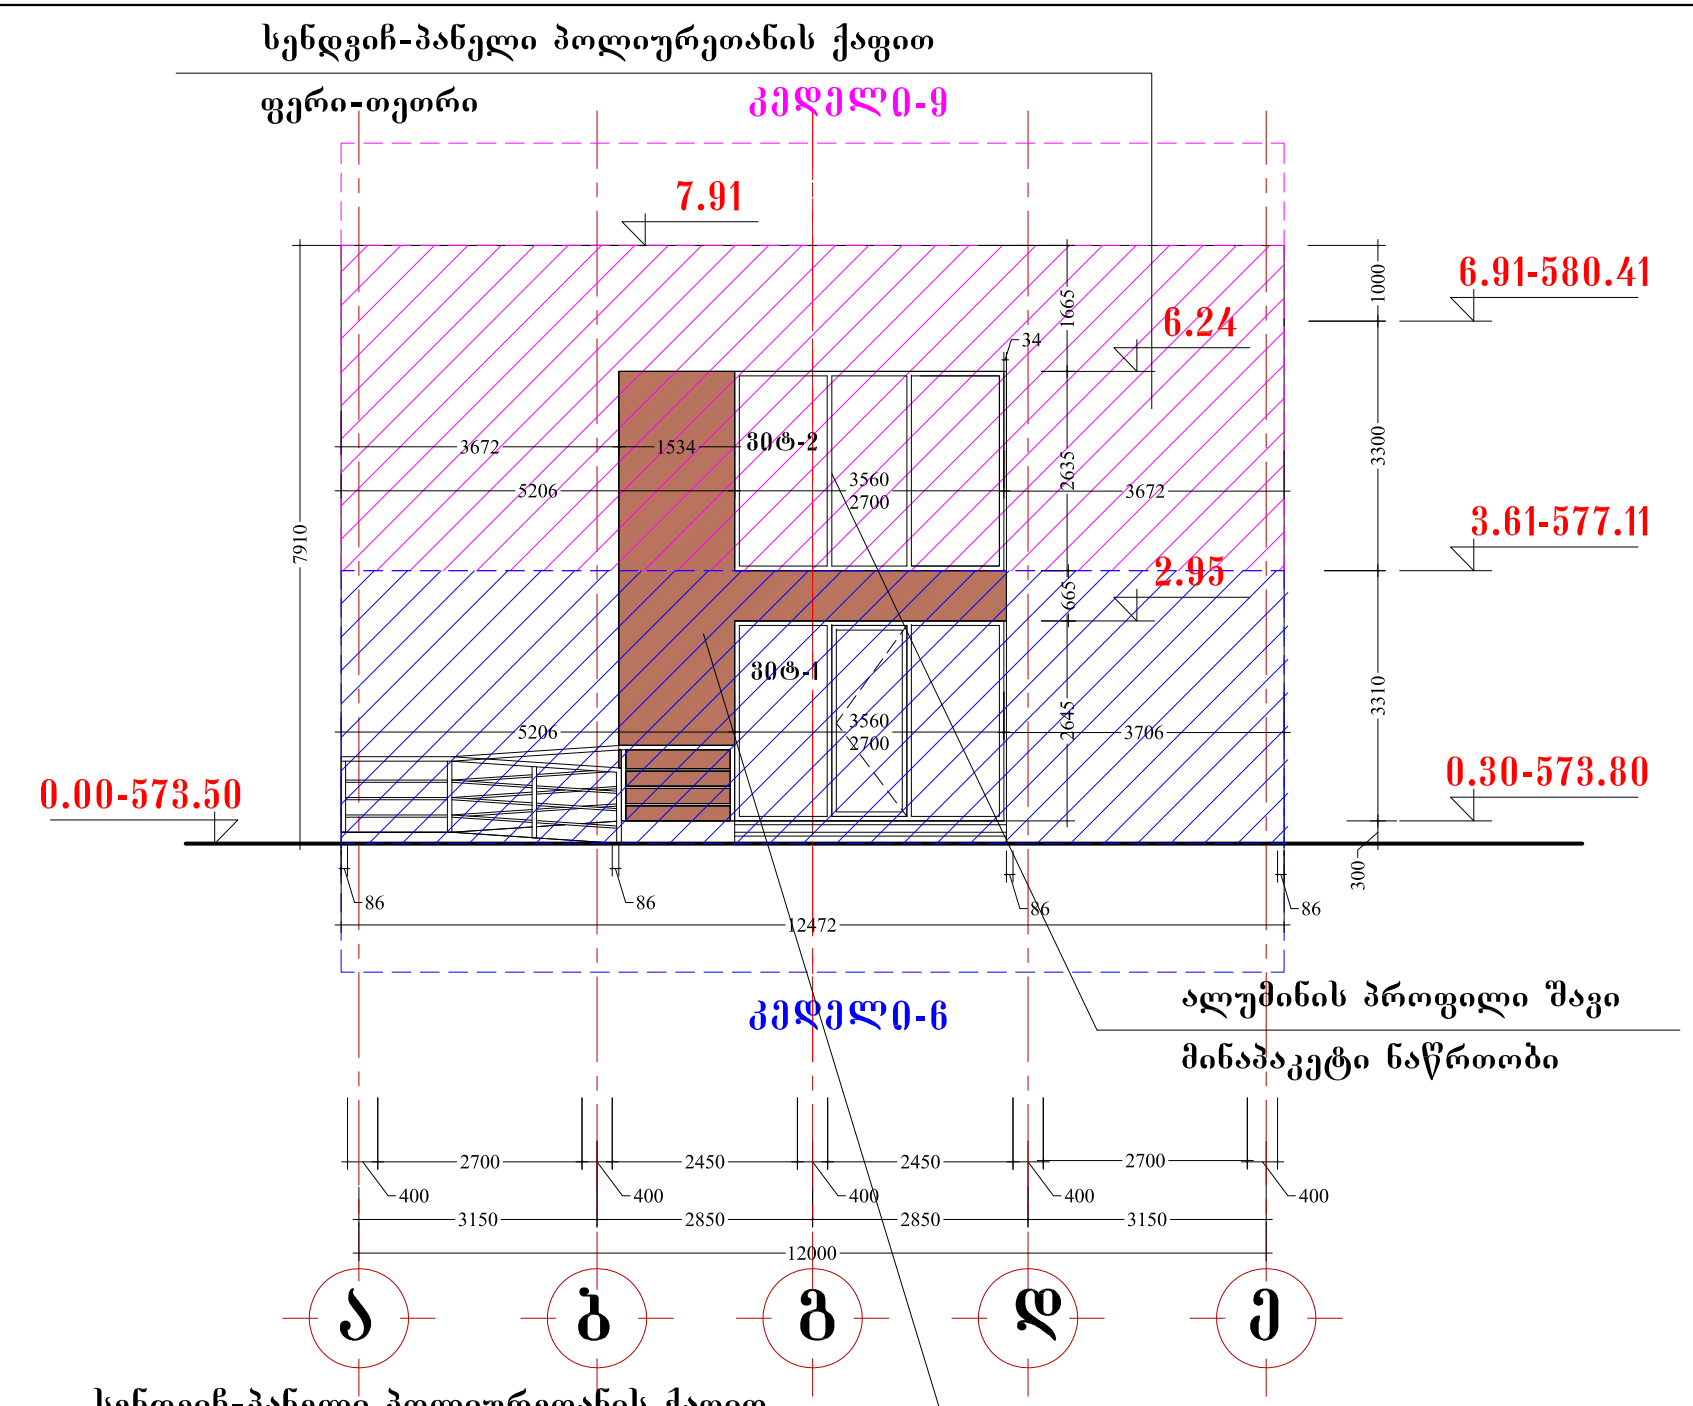

თბილისში დიდ ლილოში კომპანია ვესთ რინგის საკუთრებაში არსებულ ტერიტორიაზე საამქროს (სტამბის) შენობის პროექტი

შენობა №1

ფასადი ა-ე ღერძებში

მ. 1:100

ძირითადი ტექნიკური მაჩვენებლები
















ტერიტორიის საერთო ფართი		8000.0 მ2
განაშენიანების ფართი		686.5 მ2
საერთო სახაფხულო ფართი		10.3 მ2
მიწისზედა სამშენებლო ფართი		690.5 მ2
მიწისქვეშა სამშენებლო ფართი		0.00 მ2
საერთო სამშენებლო ფართი		690.5 მ2
კიბის შურჯის ფართი		37.8 მ2
დამხმარე ფართი		76.0 მ2
ტექნიკური ფართი		379.1 მ2
საოფისე ფართი		138.6 მ2
მიწისქვეშა სამშ. მოცულობა		0.0 მ3
მიწისზედა სამშ. მოცულობა		2277 მ3
კ-1	540.2 მ2	0.1
კ-2	673.0 მ2	0.1

HD House Development

ოანამდებობა	გვარი	ხელმოწერა
დირექტორი	ბენაშვილი	
მთ.არქიტექტორი	ბენაშვილი	
პრ. ავტორი	ბენაშვილი	
დააშშაგა		

თბილისში დიდ ლილოში კომპანია ვესთ რინგის საკუთრებაში არსებულ ტერიტორიაზე საამქროს (სტამბის)შენობის პროექტი

შეცდ. რაოდენ.	შეცდების №	თარიღი

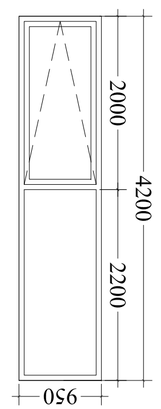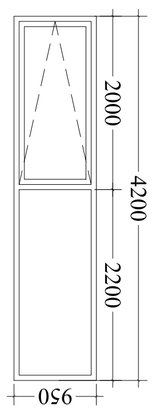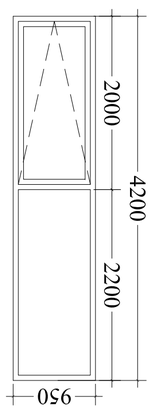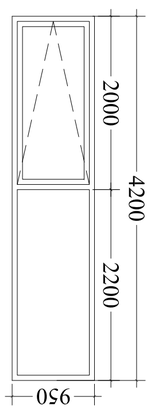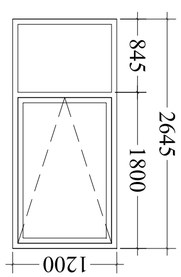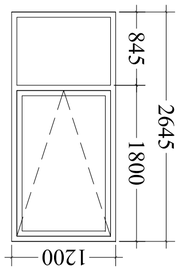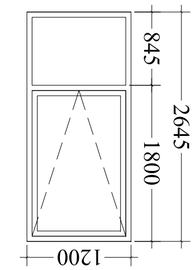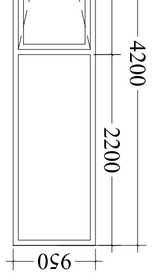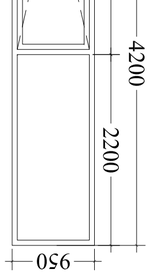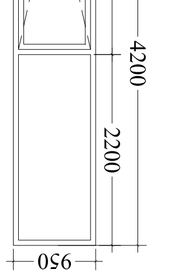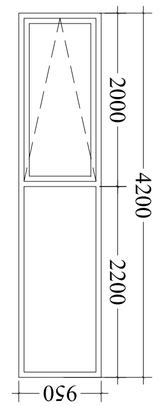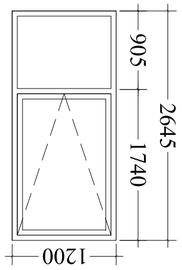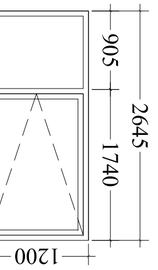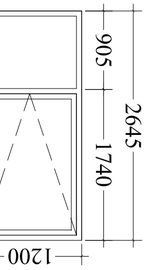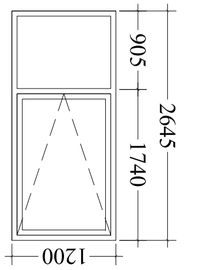				
				
				
















ფ-16

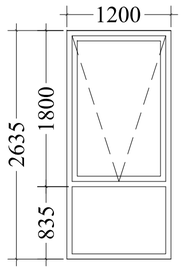


ფ-17

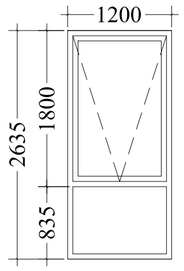


ფ-18

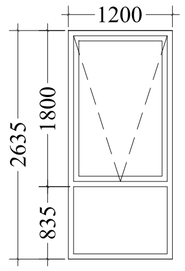


ფ-19

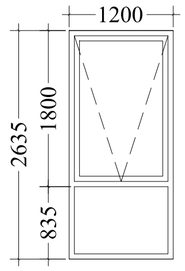


ფ-20

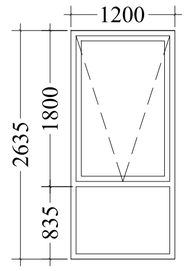


ფ-21

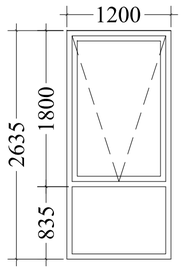


ფ-22

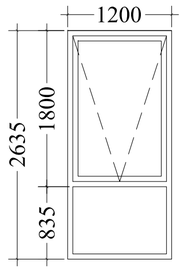


ვიტ-1

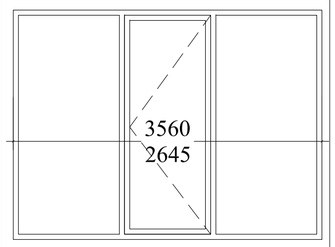


ვიტ-2

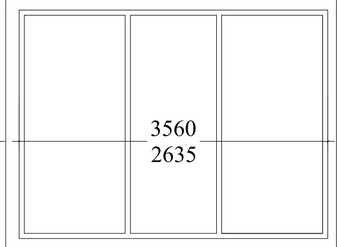


ვიტ-3

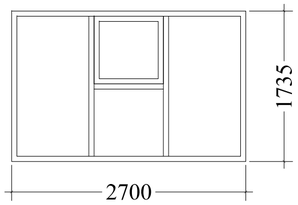


ვიტ-4

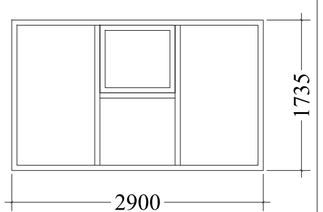

გკ-1

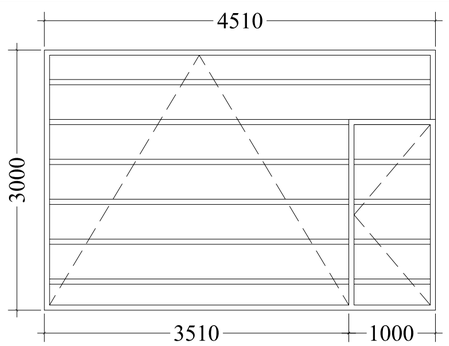

გკ-2

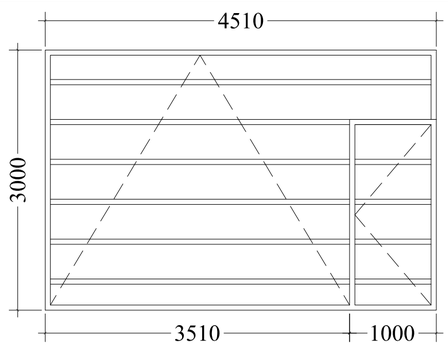

თბილისში დიდ ლილოში კომპანია ვესთ რიგების საკუთრებაში არსებულ ტერიტორიაზე საამქროს (სტამბის) შენობის პროექტი

შენობა №1

გარე ღიობების ტიპები

მ. 1:50

ძირითადი ტექნიკური მაჩვენებლები

ტერიტორიის საერთო ფართი		8000.0 მ2
განაშენიანების ფართი		686.5 მ2
საერთო საზავხულო ფართი		10.3 მ2
მიწისზედა სამშენებლო ფართი		690.5 მ2
მიწისქვეშა სამშენებლო ფართი		0.00 მ2
საერთო სამშენებლო ფართი		690.5 მ2
კიბის შეჯრედის ფართი		37.8 მ2
დამხმარე ფართი		76.0 მ2
ტექნიკური ფართი		379.1 მ2
საოფისე ფართი		138.6 მ2
მიწისქვეშა სამშ. მოცულობა		0.0 მ3
მიწისზედა სამშ. მოცულობა		2277 მ3
კ-1	540.2 მ2	0.1
კ-2	673.0 მ2	0.1

HD House Development

თანამდებობა	გვარი	ხელმოწერა
დირექტორი	ბენაშვილი	
მთ.არქიტექტორი	ბენაშვილი	
პრ. ავტორი	ბენაშვილი	
დაამუშავა		

თბილისში დიდ ლილოში კომპანია ვესთ რიგების საკუთრებაში არსებულ ტერიტორიაზე საამქროს (სტამბის)შენობის პროექტი

შეცვლილების ნომერი	შეცვლილების №	თარიღი















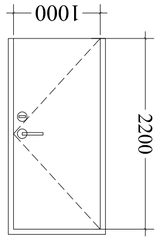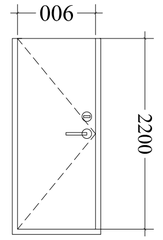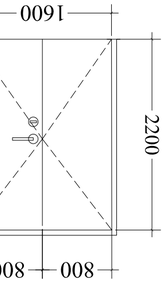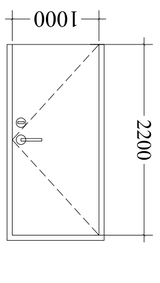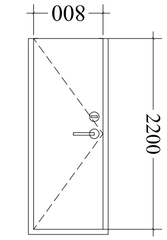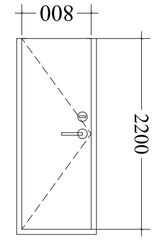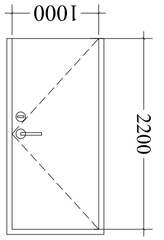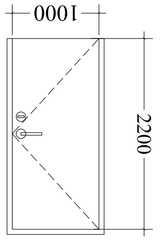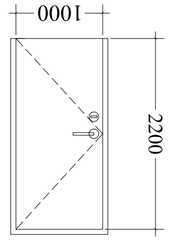				
				





































კარის № გეგმაზე	ღიობის სიგანე მმ	ღიობის სიმაღლე მმ	ფართობი მ2	კლედლის სისქე მმ და მასალა	ნაკეთობის მასალა	მიმართულება	რაოდენობა	ფართობი (ჯამი) მ2
პ-1	1000	2200	2.2	200 მმ ბლოკი	მდფ	მარცხენა	1	2.2
პ-2	900	2200	1.98	100 მმ ბლოკი	მდფ	მარჯვენა	1	1.98
პ-3	700	2200	1.54	100 მმ ბლოკი	მდფ	მარცხენა	1	1.54
პ-4	700	2200	1.54	100 მმ ბლოკი	მდფ	მარჯვენა	1	1.54
პ-5	800	2200	1.76	100 მმ ბლოკი	მდფ	მარცხენა	1	1.76
პ-6	800	2200	1.76	100 მმ ბლოკი	მდფ	მარჯვენა	1	1.76
პ-7	800	2200	1.76	100 მმ ბლოკი	მდფ	მარჯვენა	1	1.76
პ-8	1000	2200	2.2	100 მმ ბლოკი	მდფ	მარცხენა	1	2.2
პ-9	1000	2200	2.2	100 მმ ბლოკი	მდფ	მარცხენა	1	2.2
პ-10	1000	2200	2.2	100 მმ ბლოკი	მდფ	მარჯვენა	1	2.2
პ-11	1000	2200	2.2	200 მმ ბლოკი	მდფ	მარცხენა	1	2.2
პ-12	900	2200	1.98	100 მმ ბლოკი	მდფ	მარჯვენა	1	1.98
პ-13	1600	2200	3.52	100 მმ ბლოკი	მდფ	ორფრთიანი	1	3.52
პ-14	1000	2200	2.2	100 მმ ბლოკი	მდფ	მარცხენა	1	2.2

ჯამი		14	29.04 მ2

თბილისში დიდ ლილოში კომპანია ვესთ რინგის საკუთრებაში არსებულ ტერიტორიაზე საამქროს (სტამბის) შენობის პროექტი

შენობა №1

კარის სპეციფიკაცია
მ. 1:50

ძირითადი ტექნიკური მაჩვენებლები


ტერიტორიის საერთო ფართი		8000.0 მ2
განაშენიანების ფართი		686.5 მ2
საერთო საზავხულო ფართი		10.3 მ2
მიწისზედა სამშენებლო ფართი		690.5 მ2
მიწისქვეშა სამშენებლო ფართი		0.00 მ2
საერთო სამშენებლო ფართი		690.5 მ2
კიბის შრჯედის ფართი		37.8 მ2
დამხმარე ფართი		76.0 მ2
ტექნიკური ფართი		379.1 მ2
საოფისე ფართი		138.6 მ2
მიწისქვეშა სამშ. მოცულობა		0.0 მ3
მიწისზედა სამშ. მოცულობა		2277 მ3
პ-1	540.2 მ2	0.1
პ-2	673.0 მ2	0.1

HD House Development

თანამდებობა	გვარი	ხელმოწერა
დირექტორი	ბენაშვილი	
მთ.არქიტექტორი	ბენაშვილი	
პრ. ავტორი	ბენაშვილი	
დაამუშავა		

თბილისში დიდ ლილოში კომპანია ვესთ რინგის საკუთრებაში არსებულ ტერიტორიაზე საამქროს სტამბის)შენობის პროექტი

ფურცლ. რაოდენ.	ფურცლის №	თარიღი

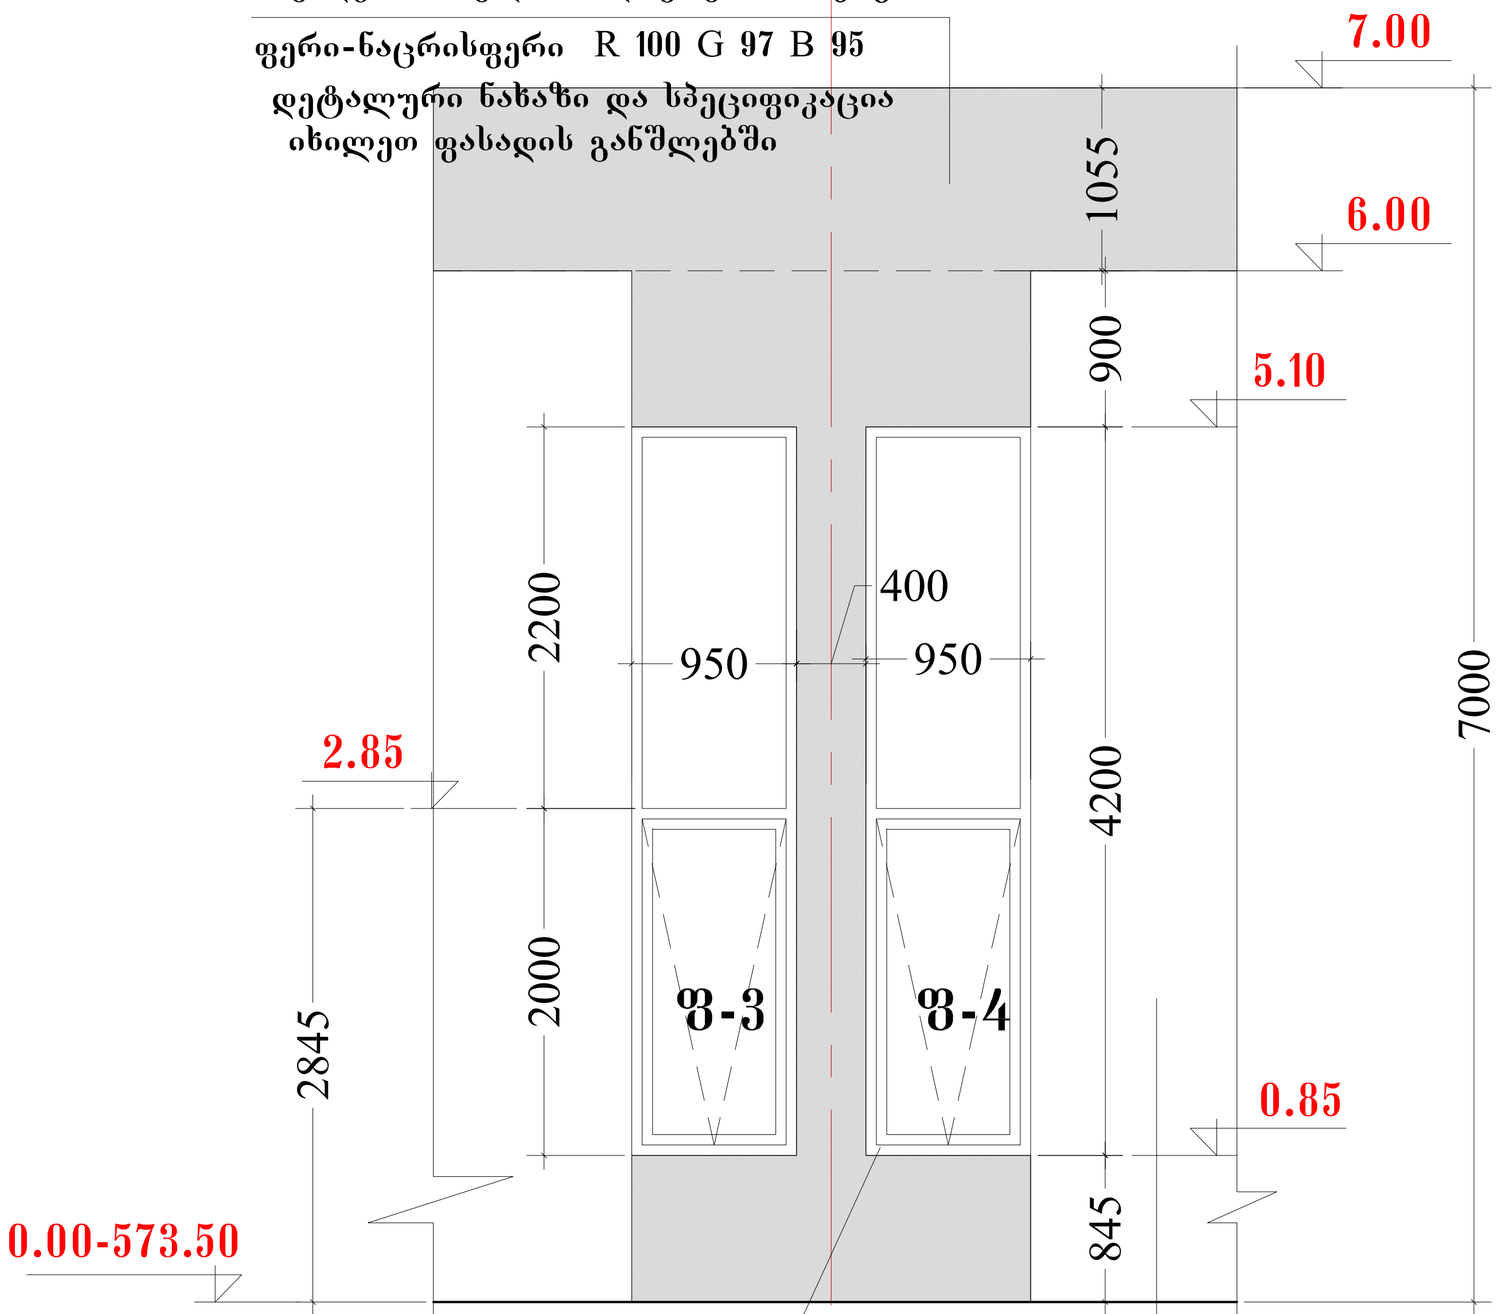


ფასადის ფრაგმენტები

მ. 1:25

ძირითადი ტექნიკური მაჩვენებლები

ტერიტორიის საერთო ფართი		8000.0 მ2
განაშენიანების ფართი		686.5 მ2
საერთო საზაფხულო ფართი		10.3 მ2
მიწისზედა სამშენებლო ფართი		690.5 მ2
მიწისქვეშა სამშენებლო ფართი		0.00 მ2
საერთო სამშენებლო ფართი		690.5 მ2
კიბის უჯრედის ფართი		37.8 მ2
დამხმარე ფართი		76.0 მ2
ტექნიკური ფართი		379.1 მ2
საოფისე ფართი		138.6 მ2
მიწისქვეშა სამშ. მოცულობა		0.0 მ3
მიწისზედა სამშ. მოცულობა		2277 მ3
კ-1	540.2 მ2	0.1
კ-2	673.0 მ2	0.1


HD House Development

თანამდებობა	გვარი	ხელმოწერა
დირექტორი	ბენაშვილი	
მთ.არქიტექტორი	ბენაშვილი	
პრ. ავტორი	ბენაშვილი	
დაამუშავა		


თბილისში დიდ ლილოში კომპანია ვესთ რინგის საკუთრებაში არსებულ ტერიტორიაზე სამჭროს (სტამბის)შენობის პროექტი

შურცლ. რაოდენ.	შურცლის №	თარიღი

ფასადი 1-8 ღერძებში

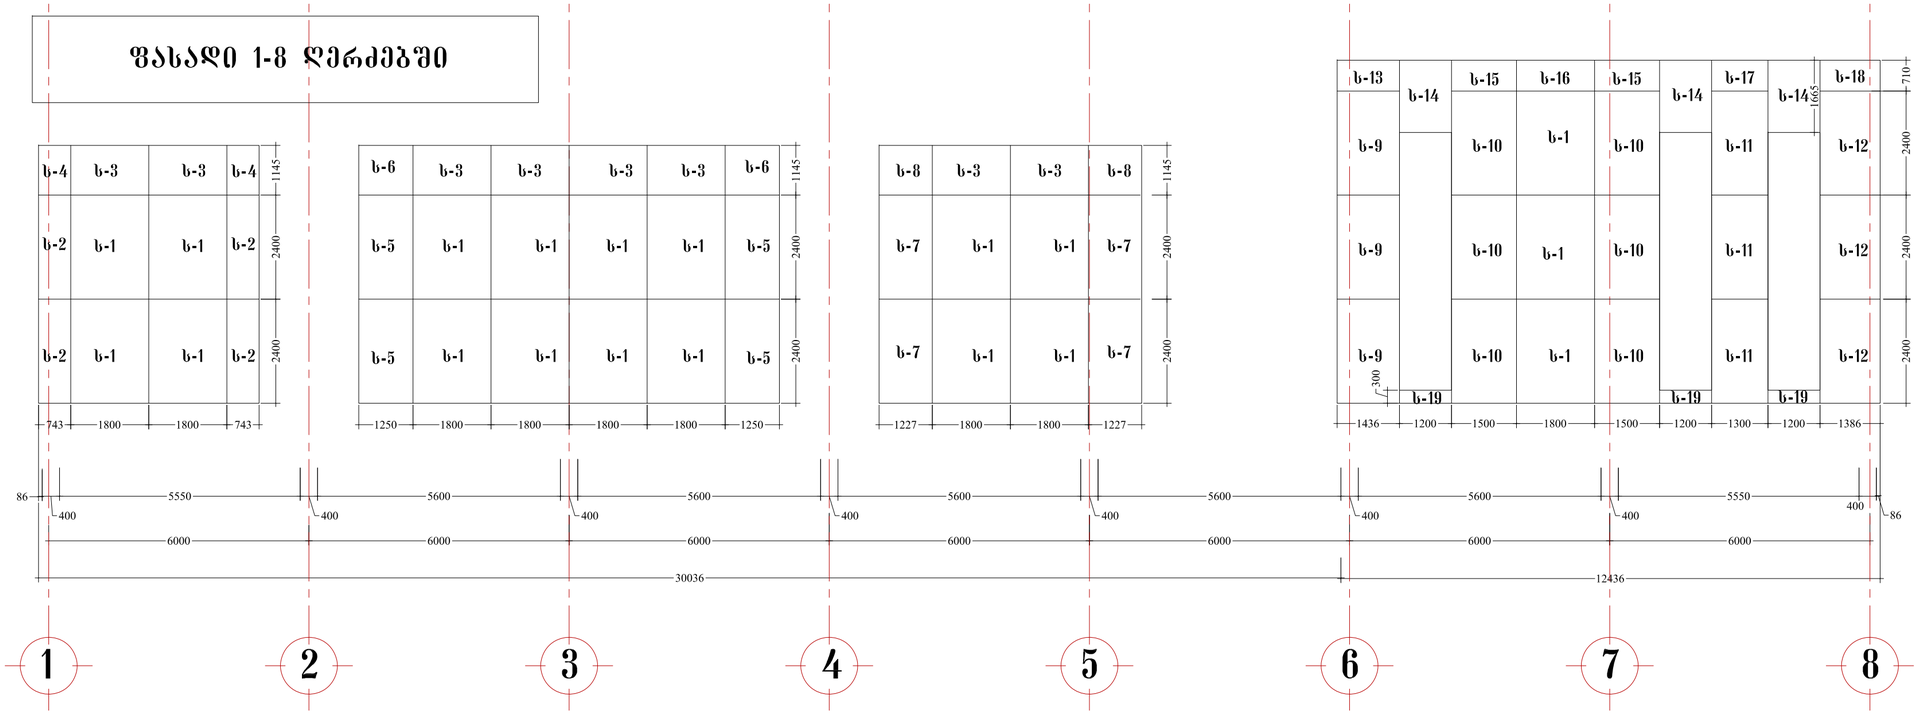

სენდვიჩის დასახელება	სიგრძე მმ	სიგანე მმ	ფერი	ფართობი მ2	რაოდენობა
ს-1	2400	1800	თეთრი	4.32	18
ს-2	2400	743	თეთრი	1.8	4
ს-3	1145	1800	თეთრი	2.1	8
ს-4	1145	743	თეთრი	0.8	2
ს-5	2400	1250	თეთრი	3.0	4
ს-6	1145	1250	თეთრი	1.4	2
ს-7	2400	1227	თეთრი	2.9	4
ს-8	1145	1227	თეთრი	1.4	2
ს-9	2400	1436	თეთრი	3.5	3
ს-10	2400	1500	თეთრი	3.6	6
ს-11	2400	1300	თეთრი	3.1	3
ს-12	2400	1386	თეთრი	3.3	3
ს-13	710	1436	თეთრი	1.02	1
ს-14	1665	1200	თეთრი	2.0	3
ს-15	710	1500	თეთრი	1.06	2
ს-16	710	1800	თეთრი	1.3	1
ს-17	710	1300	თეთრი	0.9	1
ს-18	710	1386	თეთრი	1.0	1
ს-19	300	1200	თეთრი	0.3	3

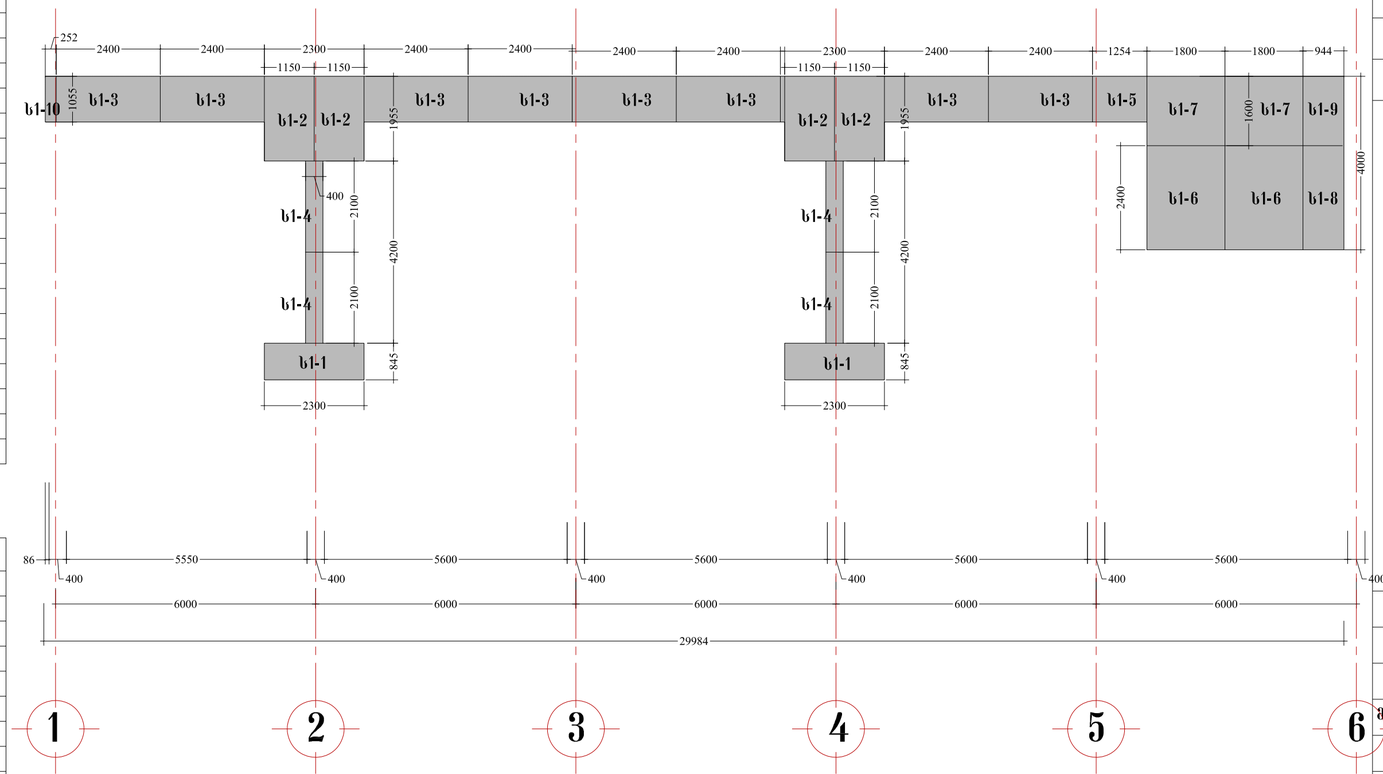

სენდვიჩის დასახელება	სიგრძე მმ	სიგანე მმ	ფერი	ფართობი მ2	რაოდენობა
ს1-1	845	2300	ნაცრისფერი	1.9	2
ს1-2	1955	1150	ნაცრისფერი	2.25	4
ს1-3	1055	2400	ნაცრისფერი	2.5	8
ს1-4	2100	400	ნაცრისფერი	0.8	4
ს1-5	1055	1254	ნაცრისფერი	1.3	1
ს1-6	2400	1800	ნაცრისფერი	4.3	2
ს1-7	1600	1800	ნაცრისფერი	2.8	2
ს1-8	2400	940	ნაცრისფერი	2.4	1
ს1-9	1600	940	ნაცრისფერი	1.6	1
ს1-10	1055	252	ნაცრისფერი	0.3	1

თბილისში დიდ ლილოში კომპანია ვესთ რინგის საკუთრებაში არსებულ ტერიტორიაზე საამქროს (სტამბის) შენობის პროექტი

შენობა №1
ფასადის მოსაპირკეთებელი სენდვიჩების განშლა და სპეციფიკაცია

მ. 1:100

ძირითადი ტექნიკური მაჩვენებლები

ტერიტორიის საერთო ფართი	8000.0 მ2
განაშენიანების ფართი	686.5 მ2
საერთო საზაფხულო ფართი	10.3 მ2
მიწისზედა სამშენებლო ფართი	690.5 მ2
მიწისქვეშა სამშენებლო ფართი	0.00 მ2
საერთო სამშენებლო ფართი	690.5 მ2
კიბის შეზრედის ფართი	37.8 მ2
დამხმარე ფართი	76.0 მ2
ტექნიკური ფართი	379.1 მ2
საოფისე ფართი	138.6 მ2
მიწისქვეშა სამშ. მოცულობა	0.0 მ3
მიწისზედა სამშ. მოცულობა	2277 მ3
კ-1	540.2 მ2 — 0.1
კ-2	673.0 მ2 — 0.1

HD House Development

თანამდებობა	გვარი	ხელმოწერა
დირექტორი	ბენაშვილი	
მთ.არქიტექტორი	ბენაშვილი	
პრ. ავტორი	ბენაშვილი	
დაამუშავა		

თბილისში დიდ ლილოში კომპანია ვესთ რინგის საკუთრებაში არსებულ ტერიტორიაზე საამქროს (სტამბის)შენობის პროექტი

შურცლ. რაოდენ.	შურცლის №	თარიღი

ფასადის 1-1 ფრაგმენტი

ნომერი	სიგანე	სიმაღლე	ფართობი, მ2	რაოდენობა
ბ1-1	2400	1800	4.32	16
ბ2-1	845	2300	1.9	2
ბ2-2	1955	1150	2.25	4
ბ2-3	1055	2400	2.5	7
ბ2-4	2100	400	0.8	4
ბ2-5	1055	770	0.8	1
ბ2-6	2400	1800	4.3	2
ბ2-7	1600	1800	2.8	2
ბ2-8	2400	910	2.4	1
ბ2-9	1600	910	1.5	1
ბ2-10	1055	972	1.06	1
ბ2-11	1055	2198	2.3	1

ნომერი	სიგანე	სიმაღლე	ფართობი, მ2	რაოდენობა
ბ3-1	2400	1800	4.32	16
ბ3-2	2400	1000	2.4	3
ბ3-3	1145	1800	2.06	8
ბ3-4	1145	985	1.13	1
ბ3-5	2400	1250	3.0	4
ბ3-6	1145	1250	1.4	2
ბ3-7	2400	964	2.3	2
ბ3-8	1145	964	1.1	1
ბ3-9	2400	985	2.4	4
ბ3-10	2400	1736	4.2	3
ბ3-11	2400	1300	3.1	9
ბ3-12	2400	1086	4.2	3
ბ3-13	710	1736	1.2	1
ბ3-14	1665	1200	2.0	3
ბ3-15	710	1300	0.9	3
ბ3-16	710	1000	0.7	1
ბ3-17	710	1086	0.8	1
ბ3-18	300	1200	0.3	4
ბ3-19	2400	1006	2.4	2
ბ3-20	1145	1006	1.2	1

HD House Development

ობიექტის დასახელება	ასაკი	ნახაზის ნომერი
ფასადის ფრაგმენტი	ესკიზური პროექტი	
ფასადის ფრაგმენტების ნუმერაცია		

ფასადის ფრაგმენტის ტიპიური ელემენტების ნუმერაციის სქემა (ცალკეული ფრაგმენტის მაგალითზე)

ფრაგმენტი №1


ფასადის ელემენტების ნუმერაციის სქემა და ფრაგმენტის ტიპიური ელემენტების სპეციფიკაცია


მ. 1:100


ნომერი	ფართობი, მ2	რაოდენობა
ქ-1	540.2 მ2	0.1
ქ-2	673.0 მ2	0.1

ფასადი ე-ა ღერძებში

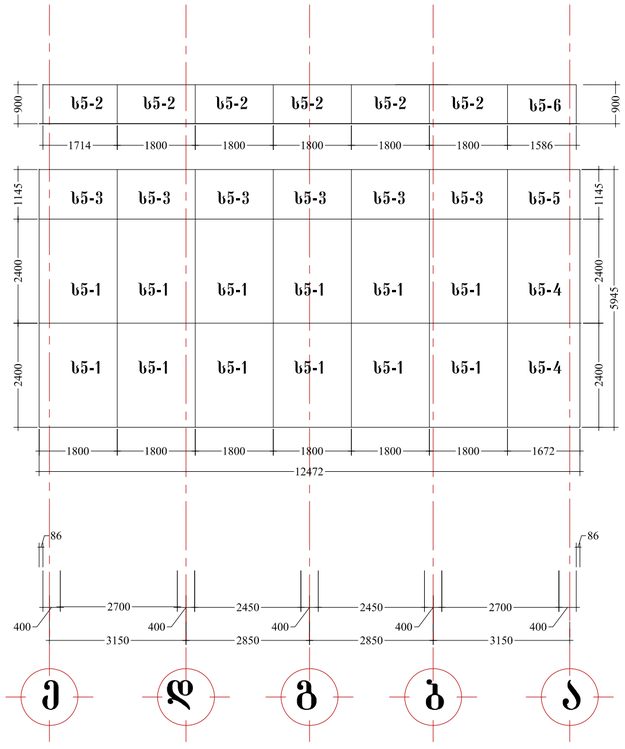

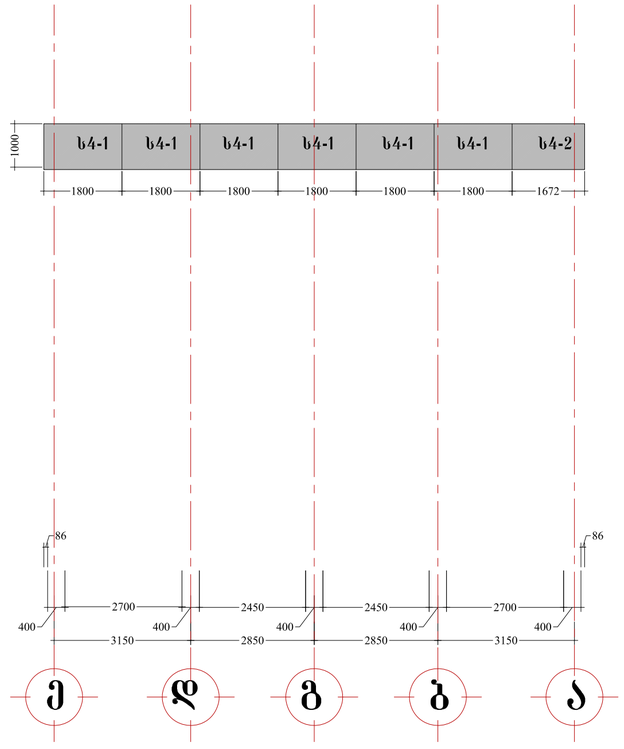

სენდვიჩის დასახელება	სიგრძე მმ	სიგანე მმ	ფერი	ფართობი მ2	რაოდენობა
ს5-1	2400	1800	თეთრი	4.32	12
ს5-2	900	1800	თეთრი	1.6	6
ს5-3	1145	1800	თეთრი	2.06	6
ს5-4	2400	1672	თეთრი	4.01	2
ს5-5	1145	1672	თეთრი	1.9	1
ს5-6	900	1672	თეთრი	1.5	1

სენდვიჩის დასახელება	სიგრძე მმ	სიგანე მმ	ფერი	ფართობი მ2	რაოდენობა
ს4-1	1000	1800	ნაცრისფერი	1.8	6
ს4-2	1000	1672	ნაცრისფერი	1.67	1

თბილისში დიდ ლილოში კომპანია ვესთ რინგის საკუთრებაში არსებულ ტერიტორიაზე სამქროს (სტამბის) მშენებლის პროექტი

შენობა №1
ფასადის მოსაპირკეთებელი სენდვიჩების განშლა და სპეციფიკაცია

მ. 1:100

ძირითადი ტექნიკური მაჩვენებლები

ტერიტორიის საერთო ფართი		8000.0 მ2
განაშენიანების ფართი		686.5 მ2
საერთო საზაფხულო ფართი		10.3 მ2
მიწისზედა სამშენებლო ფართი		690.5 მ2
მიწისქვეშა სამშენებლო ფართი		0.00 მ2
საერთო სამშენებლო ფართი		690.5 მ2
კიბის უჯრედის ფართი		37.8 მ2
დამხმარე ფართი		76.0 მ2
ტექნიკური ფართი		379.1 მ2
საოფისე ფართი		138.6 მ2
მიწისქვეშა სამშ. მოცულობა		0.0 მ3
მიწისზედა სამშ. მოცულობა		2277 მ3
კ-1	540.2 მ2	0.1
კ-2	673.0 მ2	0.1


HD House Development


თანამდებობა	გვარი	ხელმოწერა
დირექტორი	ბენაშვილი	
მთ.არქიტექტორი	ბენაშვილი	
პრ. ავტორი	ბენაშვილი	
დაამუშავა		

თბილისში დიდ ლილოში კომპანია ვესთ რინგის საკუთრებაში არსებულ ტერიტორიაზე სამქროს (სტამბის)შენობის პროექტი

შურცლ. რაოდენ.	შურცლის №	თარიღი

ფასადი ა-ე ღერძებში

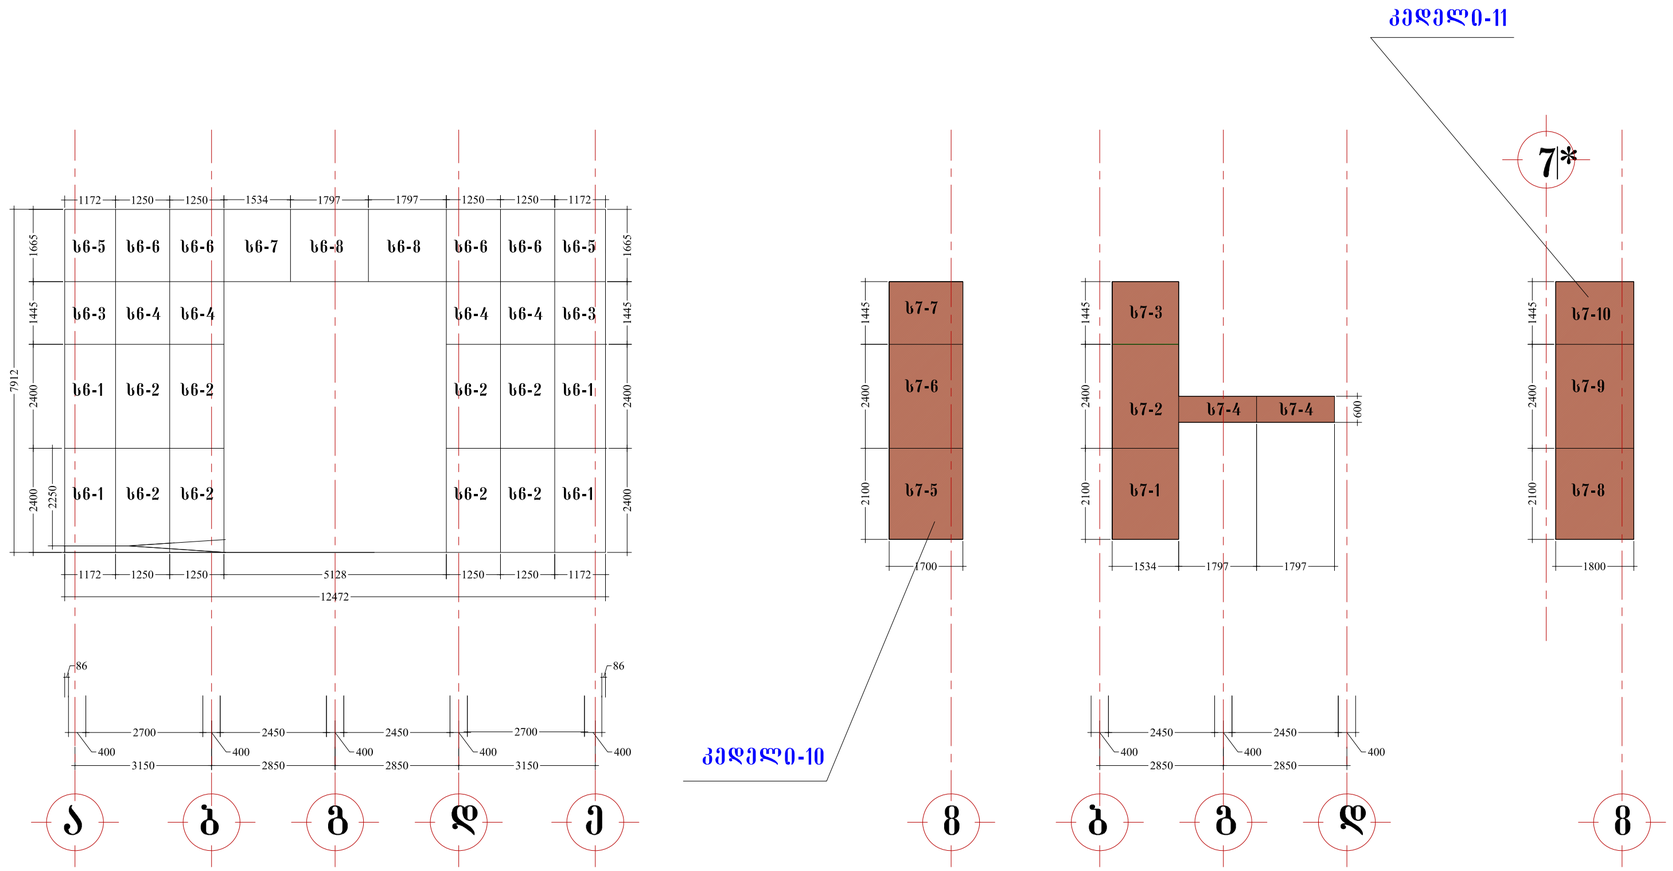

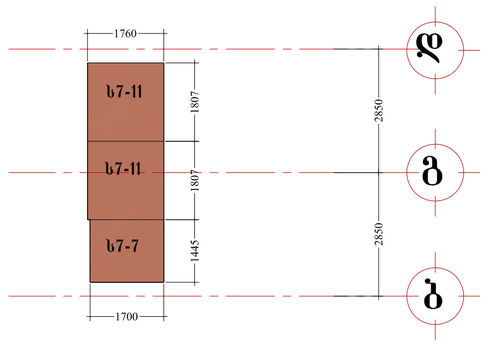

ხვრელების დასახელება	სიმაღლე მმ	სიგანე მმ	ფარდი	ფართობი მ2	რაოდენობა
ს6-1	2400	1172	ორთრი	2.8	4
ს6-2	2400	1250	ორთრი	3.0	8
ს6-3	1445	1172	ორთრი	1.7	2
ს6-4	1445	1250	ორთრი	1.8	4
ს6-5	1665	1172	ორთრი	1.9	2
ს6-6	1665	1250	ორთრი	2.08	4
ს6-7	1665	1534	ორთრი	2.6	1
ს6-8	1665	1797	ორთრი	3.0	2

ხვრელების დასახელება	სიმაღლე მმ	სიგანე მმ	ფარდი	ფართობი მ2	რაოდენობა
ს7-1	2100	1534	ხისფარდი	3.2	1
ს7-2	2400	1534	ხისფარდი	3.6	1
ს7-3	1445	1534	ხისფარდი	2.22	1
ს7-4	600	1797	ხისფარდი	1.08	2
ს7-5	2100	1700	ხისფარდი	3.6	1
ს7-6	2400	1700	ხისფარდი	4.08	1
ს7-7	1445	1700	ხისფარდი	2.5	2
ს7-8	2100	1800	ხისფარდი	3.8	1
ს7-9	2400	1800	ხისფარდი	4.32	1
ს7-10	1445	1800	ხისფარდი	2.6	1
ს7-11	1807	1760	ხისფარდი	3.2	1

თბილისში დიდ ლილოში კომპანია ვესთ რინგის საკუთრებაში არსებულ ტერიტორიაზე საამქროს (სტამბის) შენობის პროექტი

შენობა №1
ფასადის მოსაპირკეთებელი სენდვიჩების განშლა და სპეციფიკაცია

მ. 1:100

ძირითადი ტექნიკური მაჩვენებლები

ტერიტორიის საერთო ფართი		8000.0 მ2
განაშენიანების ფართი		686.5 მ2
საერთო საზაფხულო ფართი		10.3 მ2
მიწისზედა სამშენებლო ფართი		690.5 მ2
მიწისქვეშა სამშენებლო ფართი		0.00 მ2
საერთო სამშენებლო ფართი		690.5 მ2
კიბის უჯრედის ფართი		37.8 მ2
დამხმარე ფართი		76.0 მ2
ტექნიკური ფართი		379.1 მ2
საოფისე ფართი		138.6 მ2
მიწისქვეშა სამშ. მოცულობა		0.0 მ3
მიწისზედა სამშ. მოცულობა		2277 მ3
პ-1	540.2 მ2	0.1
პ-2	673.0 მ2	0.1

HD House Development

თანამდებობა	გვარი	ხელმოწერა
დირექტორი	ბენაშვილი	
მთ.არქიტექტორი	ბენაშვილი	
პრ. ავტორი	ბენაშვილი	
დაამუშავა		

თბილისში დიდ ლილოში კომპანია ვესთ რინგის საკუთრებაში არსებულ ტერიტორიაზე საამქროს (სტამბის)შენობის პროექტი

შურცხ. რაოდენ.	შურცხის №	თარიღი
