როგორც არქიტექტორი, მოგახსენებთ, რომ საპროექტო შენობა არ საჭიროებს სიმაღლის შემცირებას რადგანაც: საპროექტო ტერიტორია მდებარეობს სპეზ ხონა1-ში, რომელსაც არ აქვს სიმაღლის და სართულიანობის შეზღუდვა, და აგრეთვე საპროექტო ობიექტი სიმაღლის განსაზღვრის პარამეტრებში ჯდება, გზის ღერძიდან დაშორებულია **25** მ-ით. ამასთანავე გარშემო განაშენიანებაში არის მსაგავსი სიმაღლის შენობები , (გზის მოპირდაპირედ საპროექტო ნაკვეთის ჩრდილოეთით, და საპროექტო ნაკვეთის აღმოსავლეთით). საპროექტო შენობის სიმაღლე არანაირად არ არღვევს გზის მიმდებარე განაშენიანების კონტურს, რადგანაც როგორც ავღნიშნე გზის ღერძიდან დაშორებულია 25 მეტრით. და აგრეთვე , მიწის ნაკვეთის სამშენებლოდ გამოყენების პირობებში არ არის დადგენილი სიმაღლის შეზღუდვა. (ბრძანება 3742064 თარიღი 20/12/2017 (ცვლილება 3900626-10/04/2018), ცვლილება 3972548-22/05/2018))

აგრეთვე შენობის კონსტრუქციული ნაწილი დაპროექტებულია სამშენებლო ნორმების და წესების დაცვით, შესაბამისი ნორმატიული დატვირთვების გათვალისწინებით;

საპროექტო შენობაში გათვალისწინებულია სახანძრო უსაფრთხოების სისტემები და პროექტო შესრულებულია სახანძრო უსაფრთხოების ნორმების დაცვით;

და რაც ყურადსაღებია, გიგზავნით დამკვეთი კომპანიის განმარტებას, შენობის სიმაღლის საჭიროებასთან დაკავშირებით.

გამომდინარე ამ ყველაფრიდან შენობის სიმაღლის შემცირების საჭირეობა არ დგას.

არქიტექტორი: დიანა რეხვიაშვილი -ჯეჯეია

LLC„3G – Georgian Global Group“

Georgia, Tbilisi, Barisakho 11b I/C 400029036
Tel: +995 5 77 52 50 30 E-mail: iosava3g@gmail.com
TBC BANK, SWIFT: TBCGE22850 GE18 TB75 0783 6180 1000 04 USD
TBC BANK, TBCGE22 GE98 TB75 0783 6080 1000 03 GEL

30 მარტი 2024 წელი ქ. თბილისი

შპს «3G – Georgian Global Group» წარმოადგენს სადისტრიბუციო კომპანიას, ალკოჰოლური სასმელების და კვების პროდუქტების სარეალიზაციოდ.
კომპანიაში დასაქმებულია 150-მდე თანამშრომელი.
კომპანია საქართველოს ბაზარზე ახდენს შემდეგი პროდუქციის რეალიზაციას:

ალკოჰოლური სასმელები: - ბაზრის წილი – 22,04%
სნეკები: - ბაზრის წილი – 14,89%
კრეკერები ორცხობილა- (ბაზრის წილი - 45-50%)
მარგარინი: - ბაზრის წილი – 7,24%
ტომატის პასტა და კეტჩუპი – 12,11%
უალკოჰოლო სასმელები
ლიმონათი - «მერო»
ენერგეტიკული - «3G» და «Mero»
თევზის კონსერვები: - ბაზრის წილი 18%

ვემსახურებით 7000-მდე სავაჭრო ობიექტებს, მათ შორის ქსელური რითელერები (კარფური, ორი ნაბიჯი, ნიკორა, სმარტი, ზღაპარი, ფუდმარტი, აგროჰაბი, სან სთორი, გუდვილი, ევროპროდუქტი, ლიდერფუდი, ელვა, მადაგონი, ფრესკო, სოკარი, რითეილერ ჯგუფი, ჯიბე.) - 2000 ობიექტი.

როგორც ხედავთ, კომპანია ანხორციელებს დიდი რაოდენობის პროდუქციის შემოტანას და დასაწყობებას თბილისსა და საქართველოს სხვა რეგიონებში. გამომდიანრე პროდუქციის მრავალფეროვნებიდან და რაოდენობიდან და აგრეთვე თბილისის საბაზრო მოთხოვნიდან გამომდინარე, იგეგმება ახალი საწყობის მშენებლობა, სადაც დასაწყობება უნდა მოხდეს შემოტანილი პროდუქციის გარკვეული რაოდენობის.
დასაწყებისთვის გვესაჭიროება ლითონის სტელაჟები.
სტელაჟების კონსტრუქცია შეკვეთით ჩამოგვაქვს საზღვარგარეთიდან და მოითხოვს მაღალ სივრცეს. ვინაიდან ჩვენი ტვირთები პალეტიზირებულია, რომლის სიმაღლე აღწევს 2 მეტრამდე, და განლაგებულია 3-6 სართულიან



სტელაჟებზე, გვესაჭიროება პროდუქციის საწყობის შიდა სამუშაო სიმაღლე 6 და 12 მეტრამდე.

6 მეტრიან სივრცეში უნდა განთავსდეს ისეთი ერთგვაროვანი პროდუქცია, რომელიც არ იქნება ხანგრძლივად დასაწყობებული, რომელსაც აქვს შედარებით მოკლე ვარგისიანობის ვადა.



საქართველოს მასშტაბით გვაქვს 5 ფილიალი: თბილისი, ბათუმი, ზუგდიდი, ქუთაისი და გურჯაანი, მათ სრულყოფილად მოსამარაგებლად გვესაჭიროება დიდი მოცულობის ცენტრალური ავტომატიზირებული საწყობი.
12 მეტრიანი სივრცეში უნდა განთავსდეს ისეთი პროდუქცია რომელსაც აქვს ხანგრძლივი შენახვის ვადა, და დასაწყობებული იქნება შედარებით ხანგრძლივად. აგრეთვე 12 მეტრიანი სიმაღლის უპირატესობაა სივრცის

GEORGIA GLOBAL GATE

რაციონალური გამოყენება; დამატებით შენობების მშენებლობის ხარჯების შემცირება. მაღალი სიმაღლის სტრუქტურა საშუალებას იძლევა მოვაწყოთ დიდი რაოდენობით საქონლის მცირე ფართობზე შენახვის ორგანიზება, ხანგრძლივი დროით, და გამოვიყენოთ სასაწყობე ფართი რაციონალურად, რაც თავისთავად, ხელ უწყობს აღნიშნული ბიზნესის განვითარებას, რაც მნიშვნელოვანია ქვეყანაში სავაჭრო ბიზნესის წინსვლისთვის.

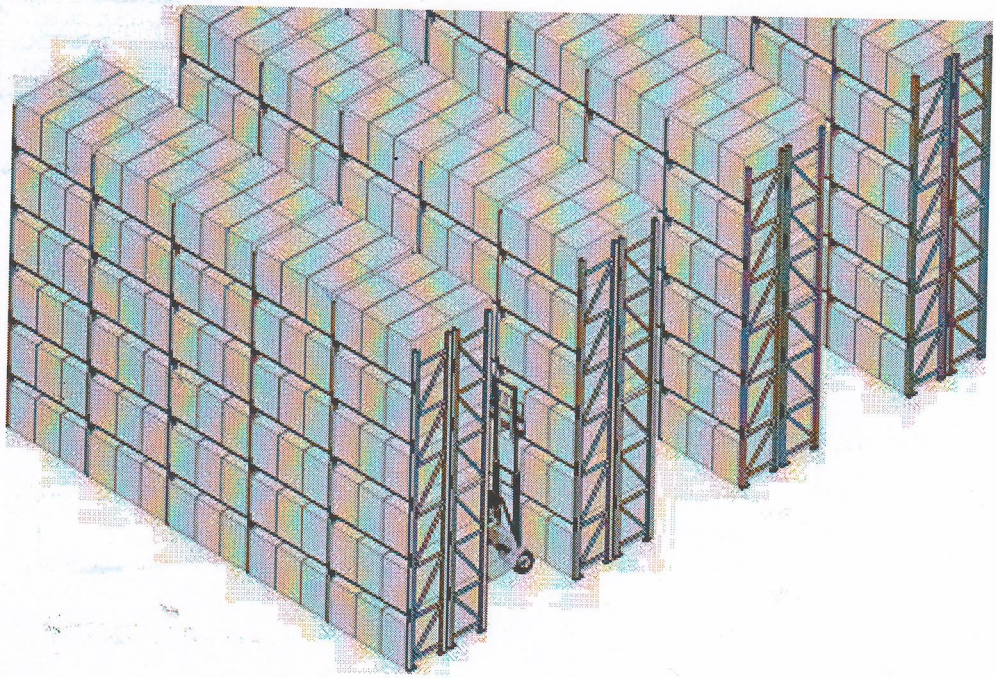

შპს „3G – Georgian Global Group“ -ის

დირექტორი

გიორგი იოსავა / 30 მარტი 2024 წ.

საპროექტო ტერიტორია მდებრეობს ქ, თბილისი, ბარისახოს ქ. №11ბ, ს/კ 01.11.01.017.162. ფართობი 3584 კვ/მ. საპროექტო ტერიტორიაზე 2019 წელს შეთანხმებულია საწყობის პროექტი ბრძანება № 4723113. ამჟამად გვსურს პროექტის კორექტირება. შეთანხმებული პროექტი მთლიანად იცვლება, იზრდება ფართობიც და შენობის კონსტრუქციული სტრუქტურაც

ტერიტორიის დახასიათება:
საპროექტო ტერიტორია ხასიათდება დახრილი რელიეფით, სხვაობა ნიშნულბს შორის არის 5მ. ნკვეთს ჩრდილო აღმოსავლეთის მხრიდან ესაზღვრება ცენტრალური გზა (ლიბანის ქუჩა) დანარჩენი სამი მხრიდან კი კერძო მიწის ნაკვეთები. საპროქტო ტეტრიტორია სამი მხრიდან შემოსაზღვრულია ბეტონის ღობით (ღთობე შეთანხმებულია მერიის არქიტექტურის სამსახურთან)

ტერიტორიაზე არის 20 ხენარგავი, წარმოდეგენილია ხენარგავების საექსპეტო შეფასება და დენდროპროექტი. საპროექტო შენობა განთავსებულია ისე, რომ დაცულია 3 მეტრიანი რადიუსი ხეებსა და შენობას შორის. შენობის საძრკველი და კონსტრუქციული სისტემა განლაგებულია ისე, რომ ხენარგავებამდე დაცულია 3 მეტრიანი მანძილი.

პროექტის აღწერა:
საპროექტო შენობა ფუნქციურად წარმაოდგენს საკვები პროდუქტების საწყობს. აგრეთვე შენობაში განთავსებულია საწყობის მომსახურე საოფოსე ფართები. რკ/ბეტონის ნაწილში განლაგებულია ოფისები, ხოლო ლით. კოსტრუქციულ ნაწილში საწყობი. 0.00 და 6.00 ნიშნულზე განთავსდება სტელაჟები (ლით. თაროები) პროდუქციის დასაწყობებისთვის.
საოფისე ნაწილი არის 5 სართულიანი, საოფისე ნაწილი მთლიანად არის რკ-ბეტონის.
სასაწყობე ნაწილი კი, არის 2 სართულიანი, I სართულის სიმაღლე არის 6.0 მეტრი, ხოლო მეორე სართულის სიმაღლე 12 მ.
შენობაზე გამოყენებულია შერეული კონსტრუქციის ტიპი.
საწყობის I სართული არის მონოლითური რკ-ბეტონის კარკასი, ხოლო II სართული არის ლითონის კარკასი სენდვიჩპანელებით.

დამკვეთი: შპს "3G-Georgian Global Group" ს/ნ 400029036	პროექტის დასახელება: საკვები პროდუქტების საწყობი	სტატუსი	არქიტექტურული პროექტი
		სარევიზიო ისტორია	
შემსრულებელი: შპს "კამარა" ს/ნ 416349240	ნახაზის დასახელება: განმარტებითი ბარათი	არქიტექტორი: დიანა რეხვიაშვილი	
		შესრულა: დიანა რეხვიაშვილი	
მისამართი: თბილისი, ბარისახოს ქ. # 11 ბ ს/კ 01.11.01.017.162	2024 წ.	მასშტაბი:	
		ფორმატი: A-3	გვერდი: 2
		ფურცლების რაოდენობა:	48

გეგმა 0.000 ნიშნულზე

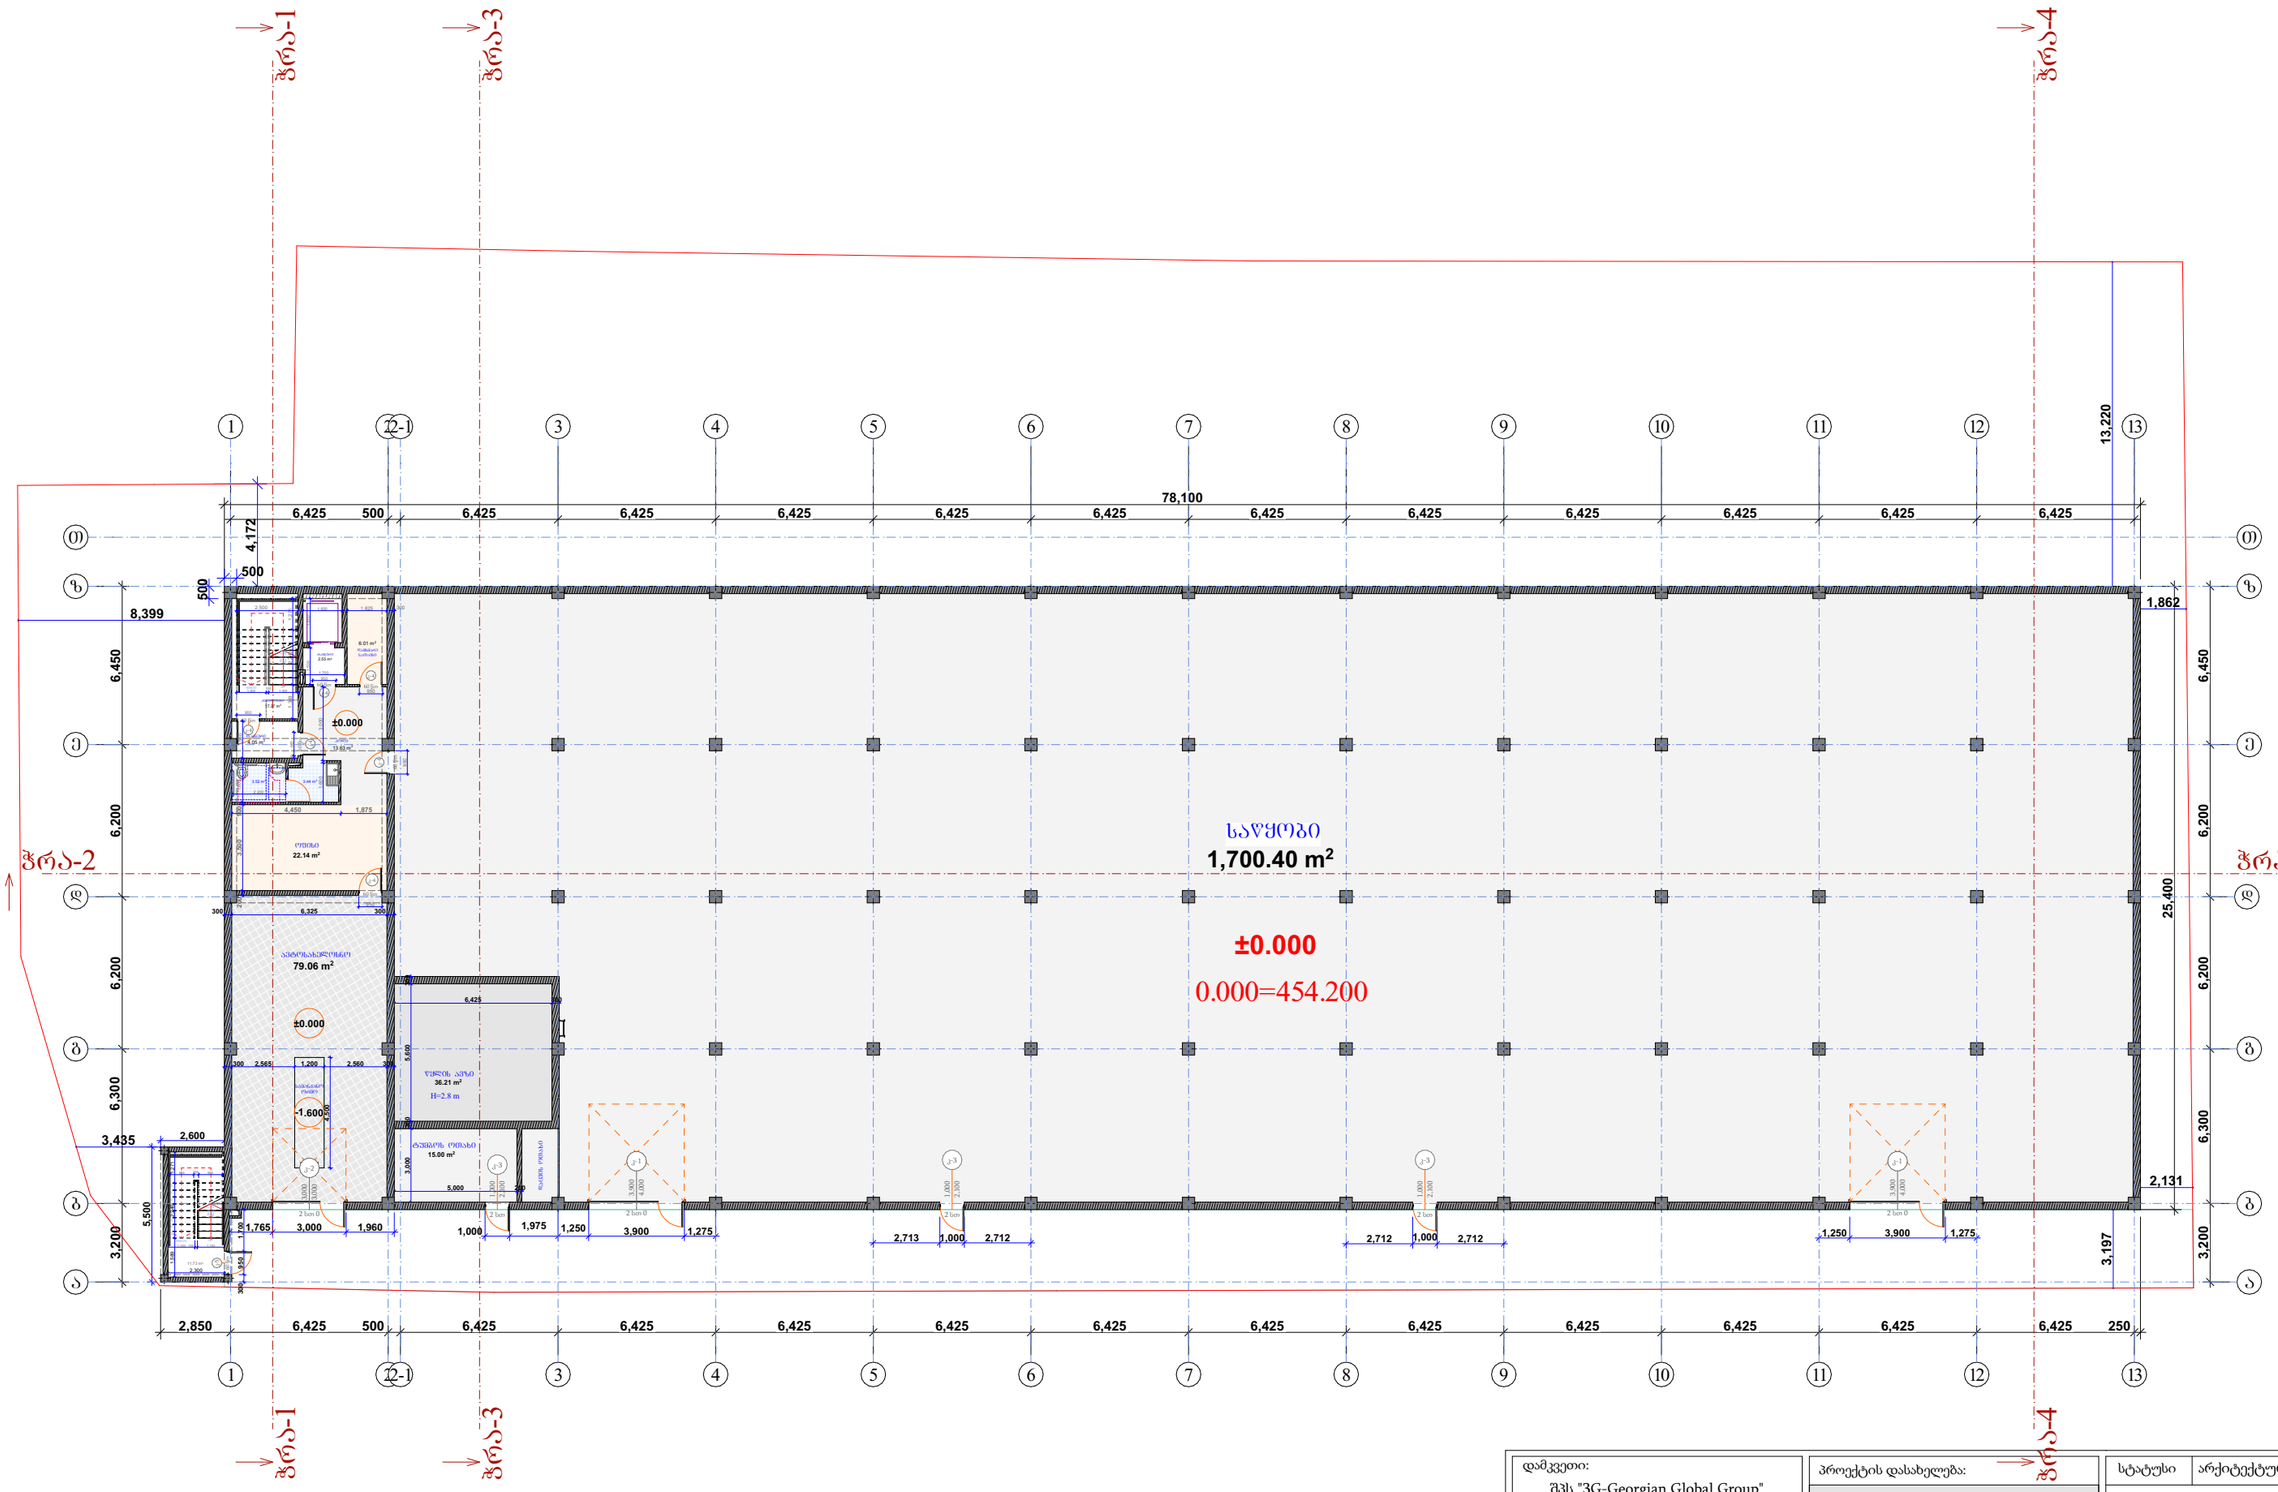

სასაწყობე ფართი 1700.40 კვ/მ
საოფისე ფართი 48.74 კვ/მ
დამხმარე ფართი 130.27 კვ/მ
ლიფტი და კიბე 35.70 კვ/მ

დამკვეთი: შპს "3G-Georgian Global Group" ს/ნ 400029036	პროექტის დასახელება: საკვები პროდუქტების საწყობი	სტატუსი	არქიტექტურული პროექტი
შემსრულებელი: შპს "კამარა" ს/ნ 416349240		სარევიზიო ისტორია	
მისამართი: თბილისი, ბარისახოს ქ, # 11 ბ ს/კ 01.11.01.017.162	ნახაზის დასახელება: გეგმა 0.000 ნიშნულზე	არქიტექტორი: დიანა რეხვიაშვილი	
		შესრულა: დიანა რეხვიაშვილი	
	2024 წ.	მასშტაბი: 1:250	
		ფორმატი: A-3	გვერდი: 8 / ფურცლების რაოდენობა: 48

გეგმა +3.000 ნიშნულზე

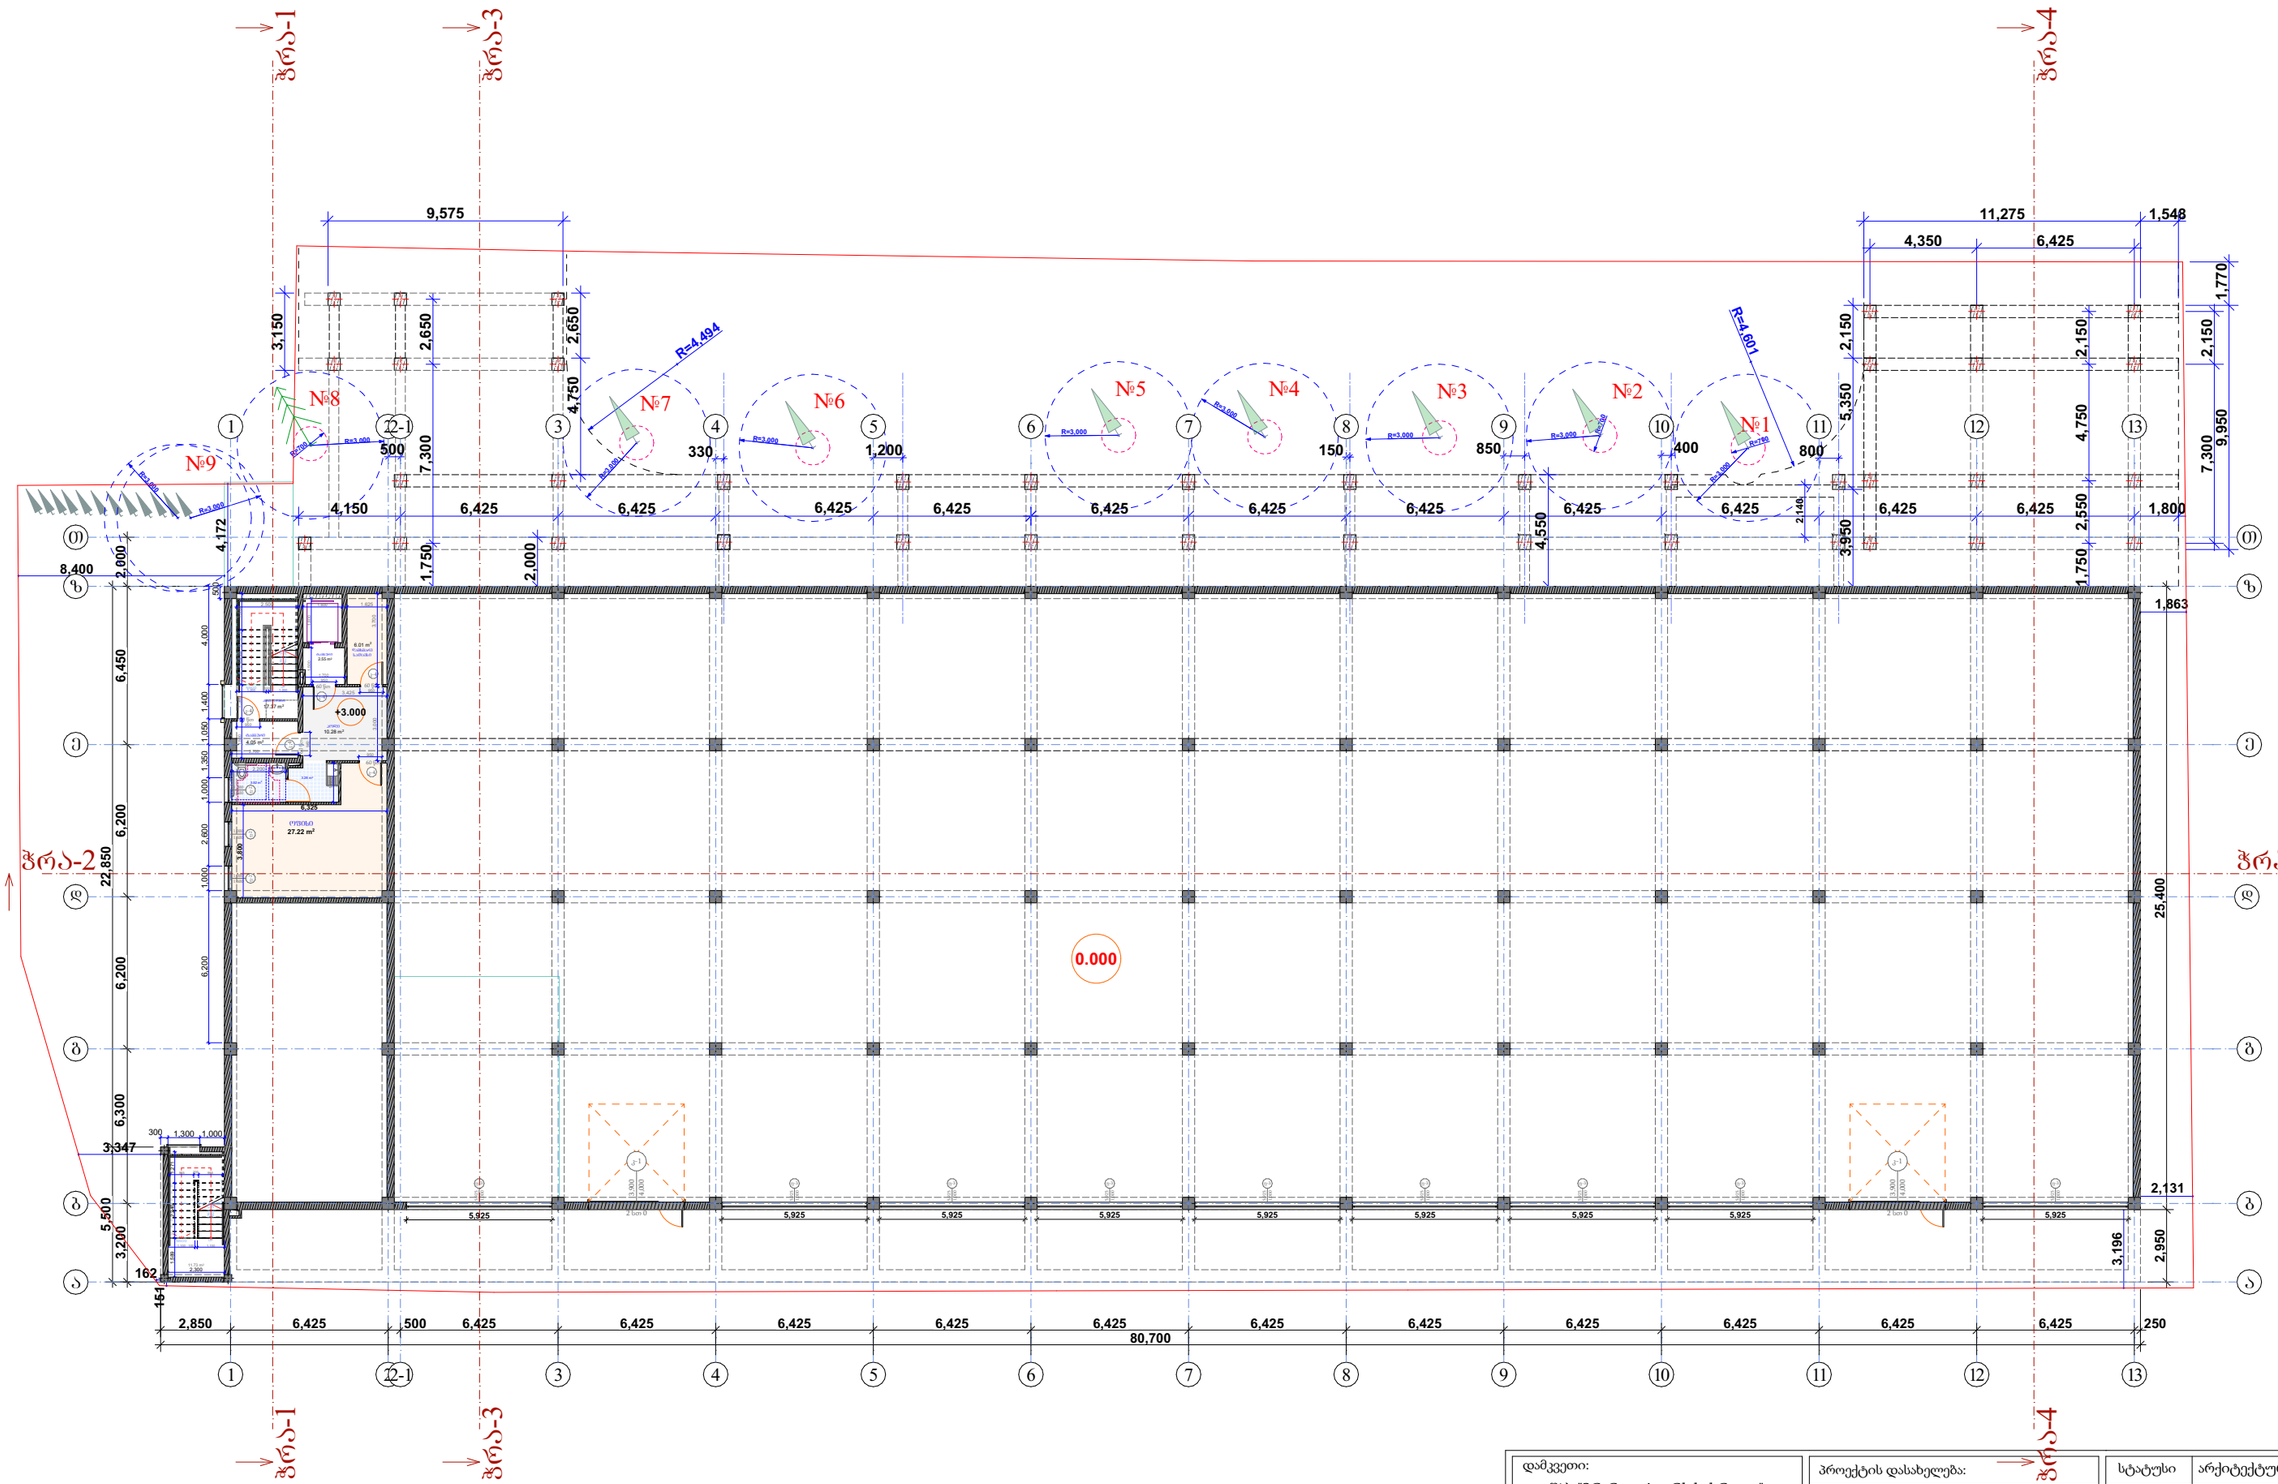

საოფისე ფართი 50.31 კვ/მ
ლიფტი და კიბე 35.70 კვ/მ

დამკვეთი: შპს "3G-Georgian Global Group" ს/ნ 400029036	პროექტის დასახელება: საკვები პროდუქტების საწყობი	სტატუსი: არქიტექტურული პროექტი
შემსრულებელი: შპს "კამარა" ს/ნ 416349240	ნახაზის დასახელება: გეგმა +3.000 ნიშნულზე	სარევიზიო ისტორია
მისამართი: თბილისი, ბარისახოს ქ, # 11 ბ ს/კ 01.11.01.017.162	2024 წ.	არქიტექტორი: დიანა რეხვიაშვილი შესრულა: დიანა რეხვიაშვილი მასშტაბი: 1:250 ფორმატი: A-3 · გვერდი: 9 · ფურცლების რაოდენობა: 48

გეგმა +6.000 ნიშნულზე

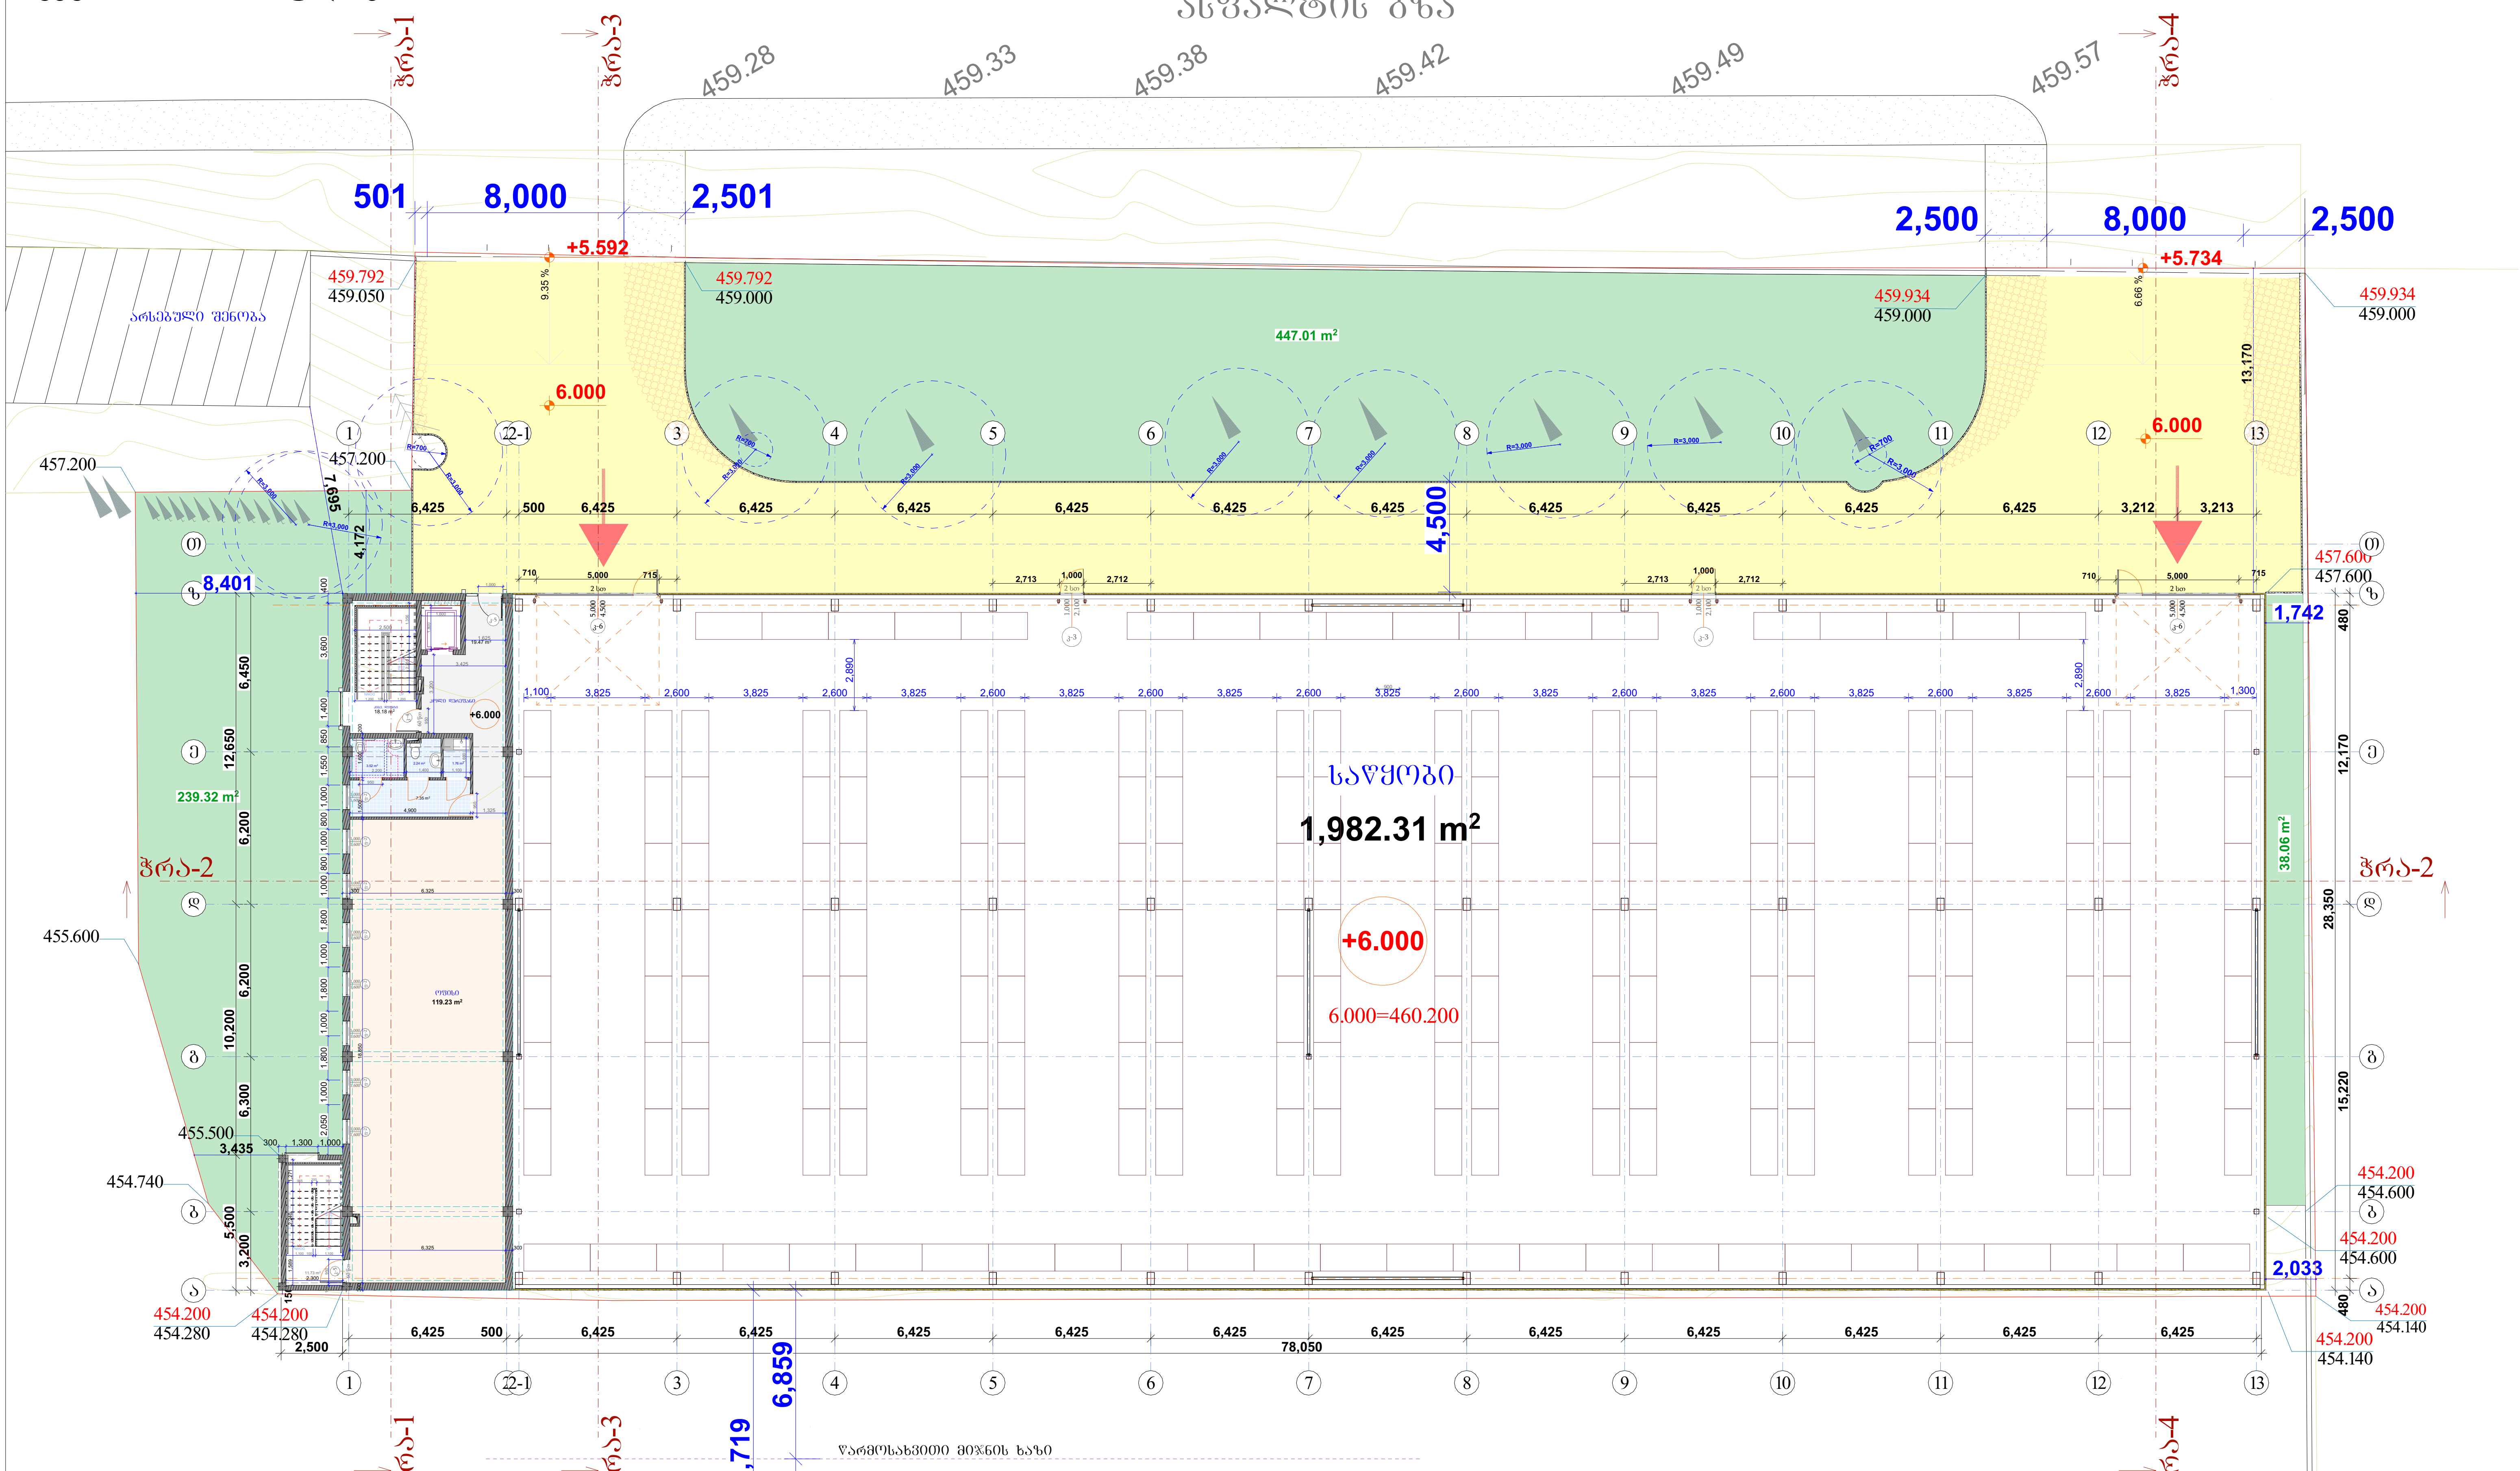

სასაწყობე ფართი 1982.31 კვ/მ
საოფისე ფართი 153.57 კვ/მ
ლიფტი და კიბე 29.91 კვ/მ

დამკვეთი: შპს "3G-Georgian Global Group" ს/ნ 400029036	პროექტის დასახელება: საკვები პროდუქტების საწყობი	სტატუსი: არქიტექტურული პროექტი
შემსრულებელი: შპს "კამარა" ს/ნ 416349240	ნახაზის დასახელება: გეგმა +6.000 ნიშნულზე	სარევიზიო ისტორია
		არქიტექტორი: დიანა რეხვიაშვილი
		შეასრულა: დიანა რეხვიაშვილი
მისამართი: თბილისი, ბარისახოს ქ, # 11 ბ ს/კ 01.11.01.017.162	2024 წ.	მასშტაბი: 1:250
		ფორმატი: A-3 · გვერდი: 10 · ფურცლების რაოდენობა: 48

გეგმა 9.000 ნიშნულზე

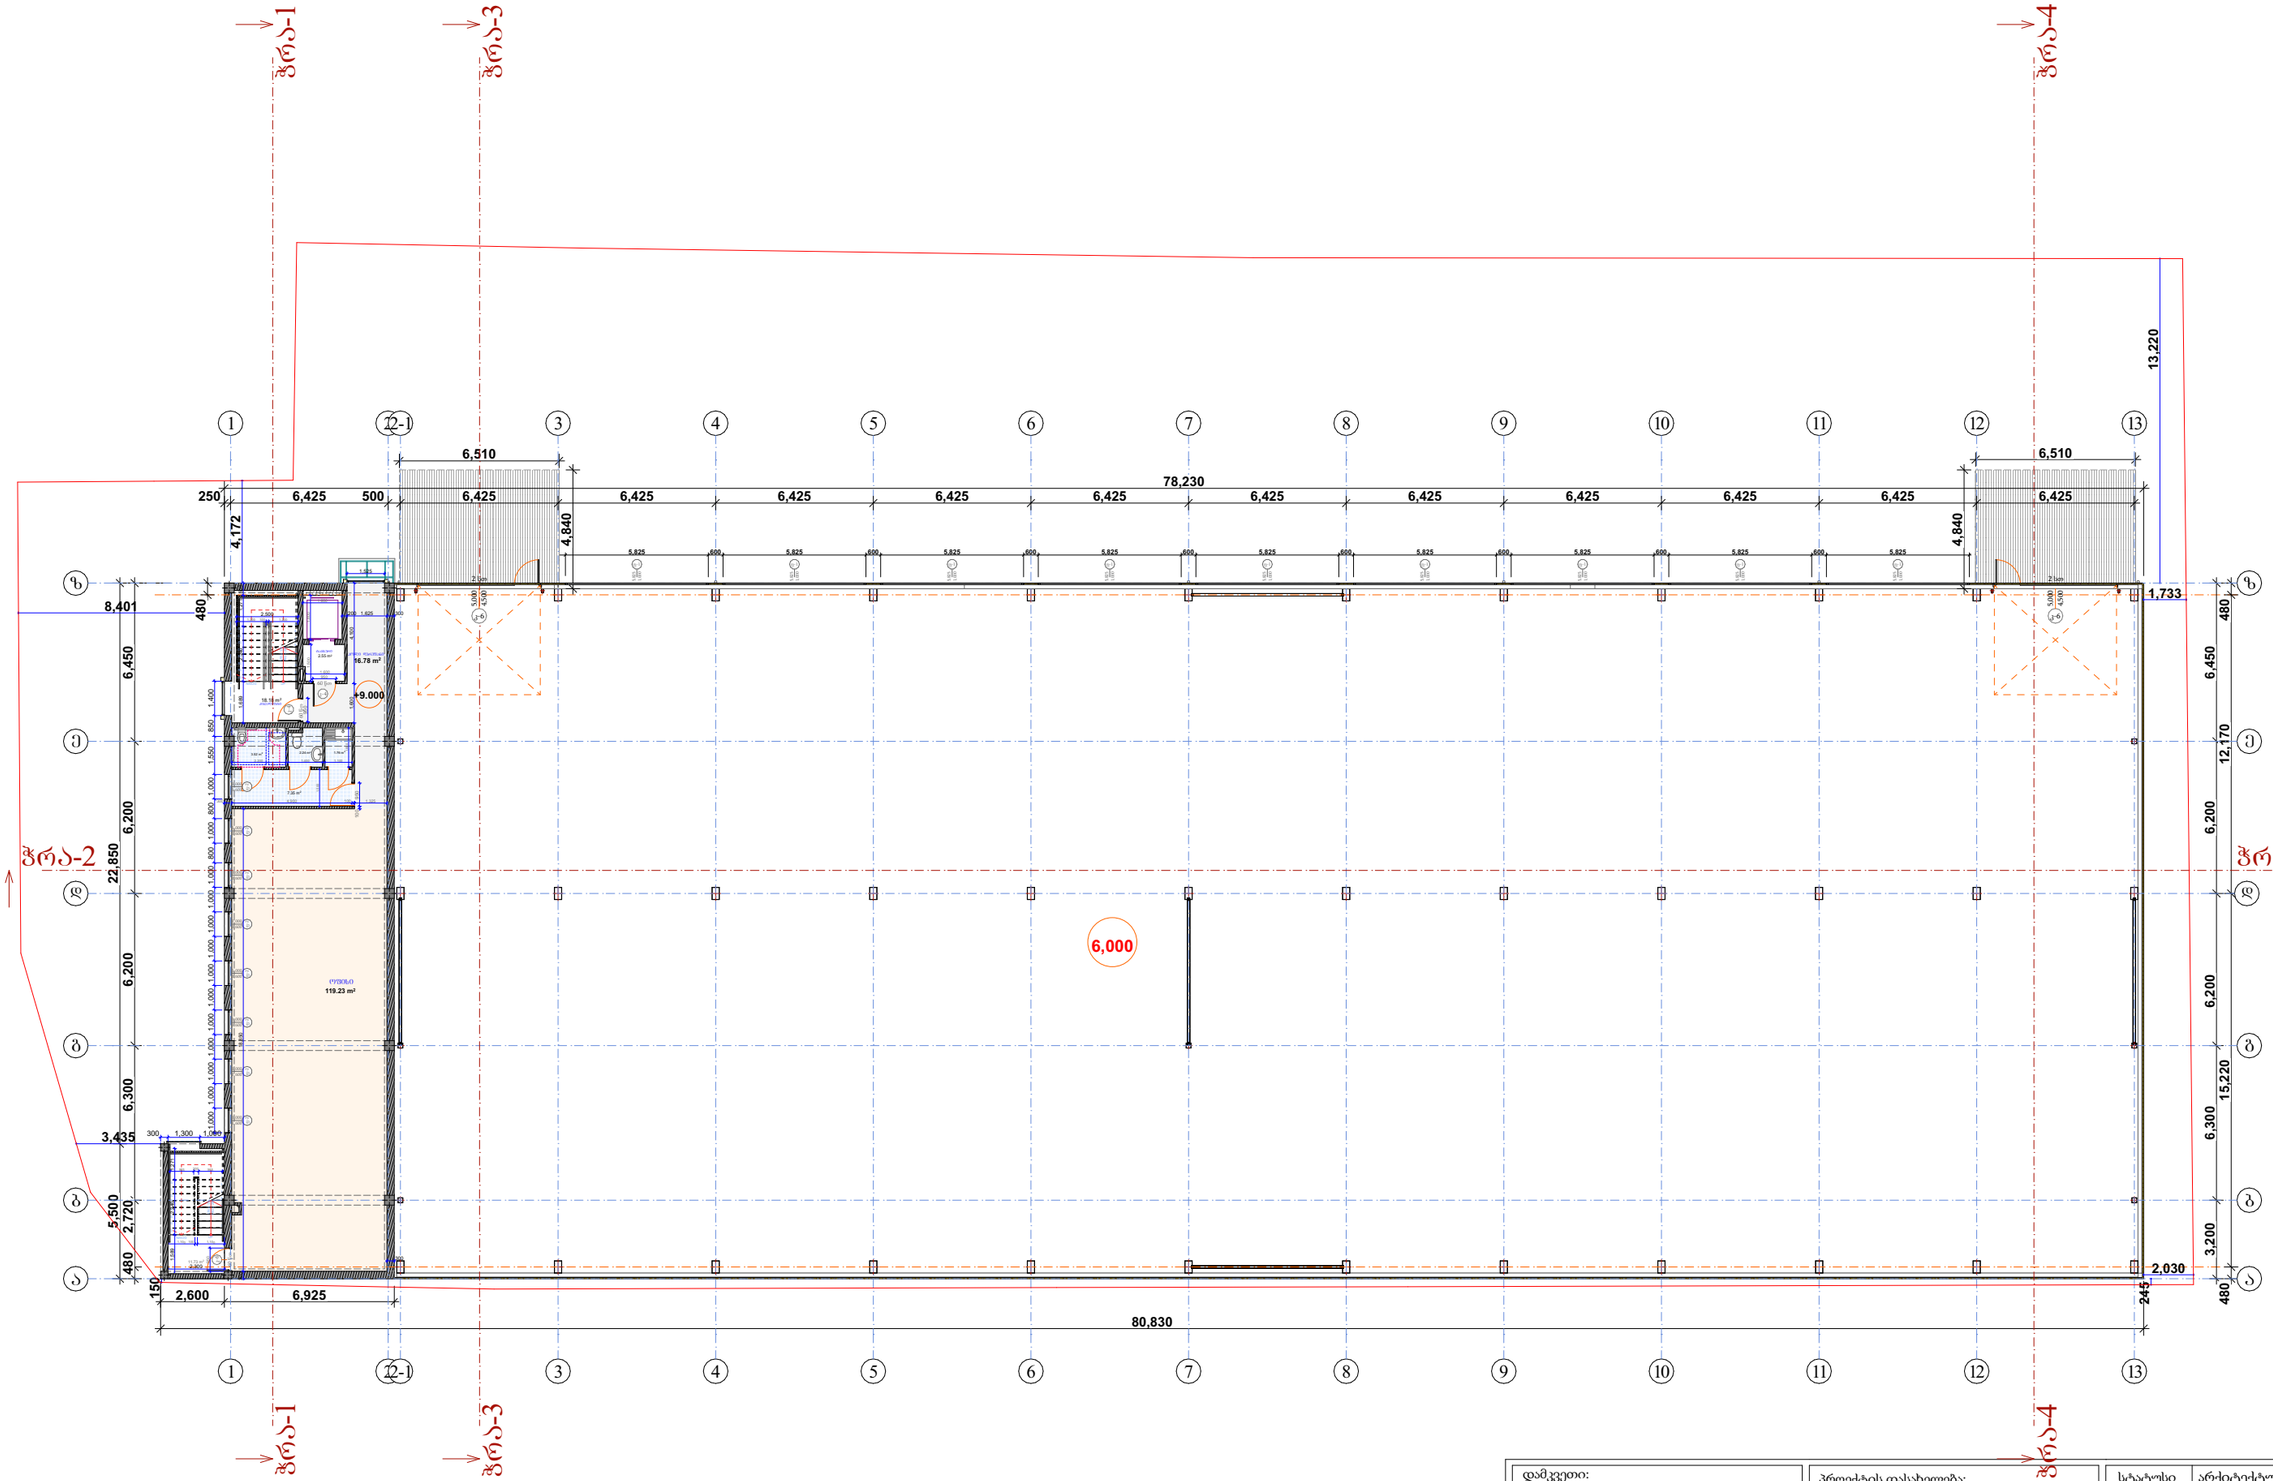

საფისე ფართი 150,88 კვ/მ
ლიფტი და კიბე 32,46 კვ/მ

დამკვეთი: შპს "3G-Georgian Global Group" ს/ნ 400029036	პროექტის დასახელება: საკვები პროდუქტების საწყობი	სტატუსი	არქიტექტურული პროექტი
		სარევიზიო ისტორია	
შემსრულებელი: შპს "კამარა" ს/ნ 416349240	ნახაზის დასახელება: გეგმა 9.000 ნიშნულზე	არქიტექტორი: დიანა რეხვიაშვილი	
		შესრულა: დიანა რეხვიაშვილი	
მისამართი: თბილისი, ბარისახოს ქ, # 11 ბ ს/კ 01.11.01.017.162	2024 წ.	მასშტაბი: 1:250	
		ფორმატი: A-3	გვერდი: 11
		ფურცლების რაოდენობა: 48	

გეგმა 12.000 ნიშნულზე

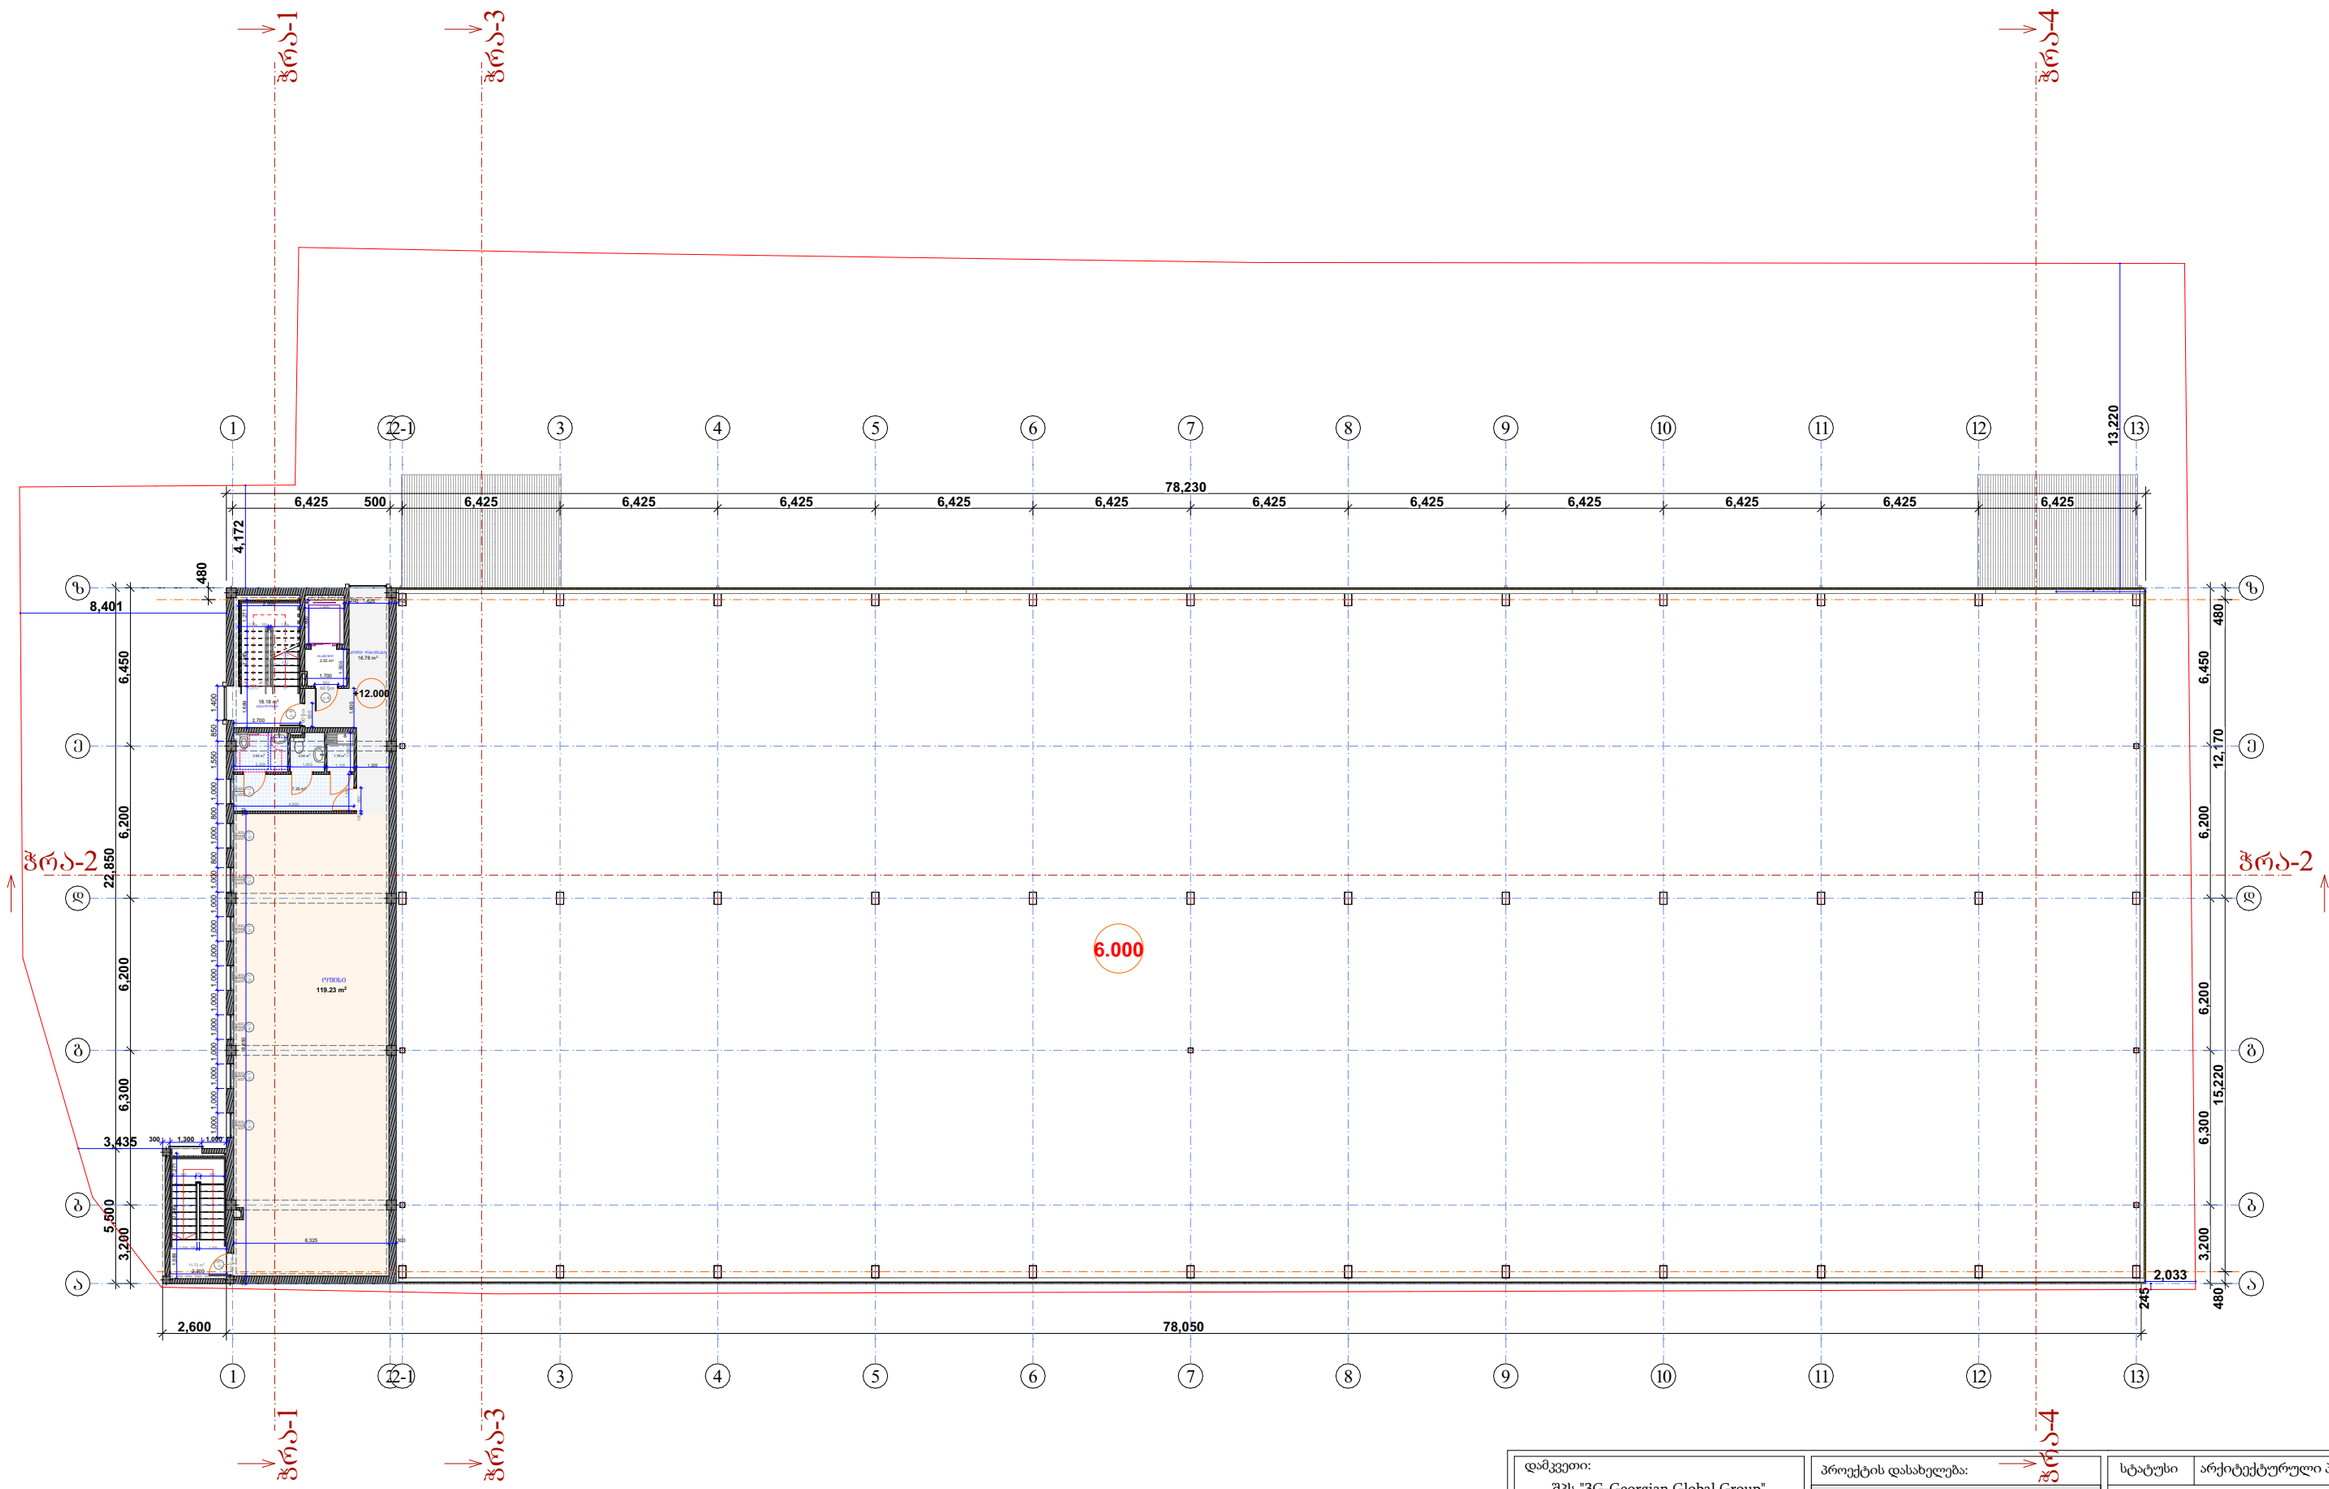

საოფისე ფართი 150,88 კვ/მ
ლიფტი და კიბე 32,46 კვ/მ

დამკვეთი: შპს "3G-Georgian Global Group" ს/ნ 400029036	პროექტის დასახელება: საკვები პროდუქტების საწყობი	სტატუსი	არქიტექტურული პროექტი
		სარევიზიო ისტორია	
შემსრულებელი: შპს "კამარა" ს/ნ 416349240	ნახაზის დასახელება: გეგმა 12.000 ნიშნულზე	არქიტექტორი: დიანა რეხვიაშვილი	
		შესრულა: დიანა რეხვიაშვილი	
მისამართი: თბილისი, ბარისახოს ქ, # 11 ბ ს/კ 01.11.01.017.162	2024 წ.	მასშტაბი: 1:250	
		ფორმატი: A-3	გვერდი: 12
		ფურცლების რაოდენობა: 48	

გეგმა 15.000 ნიშნულზე

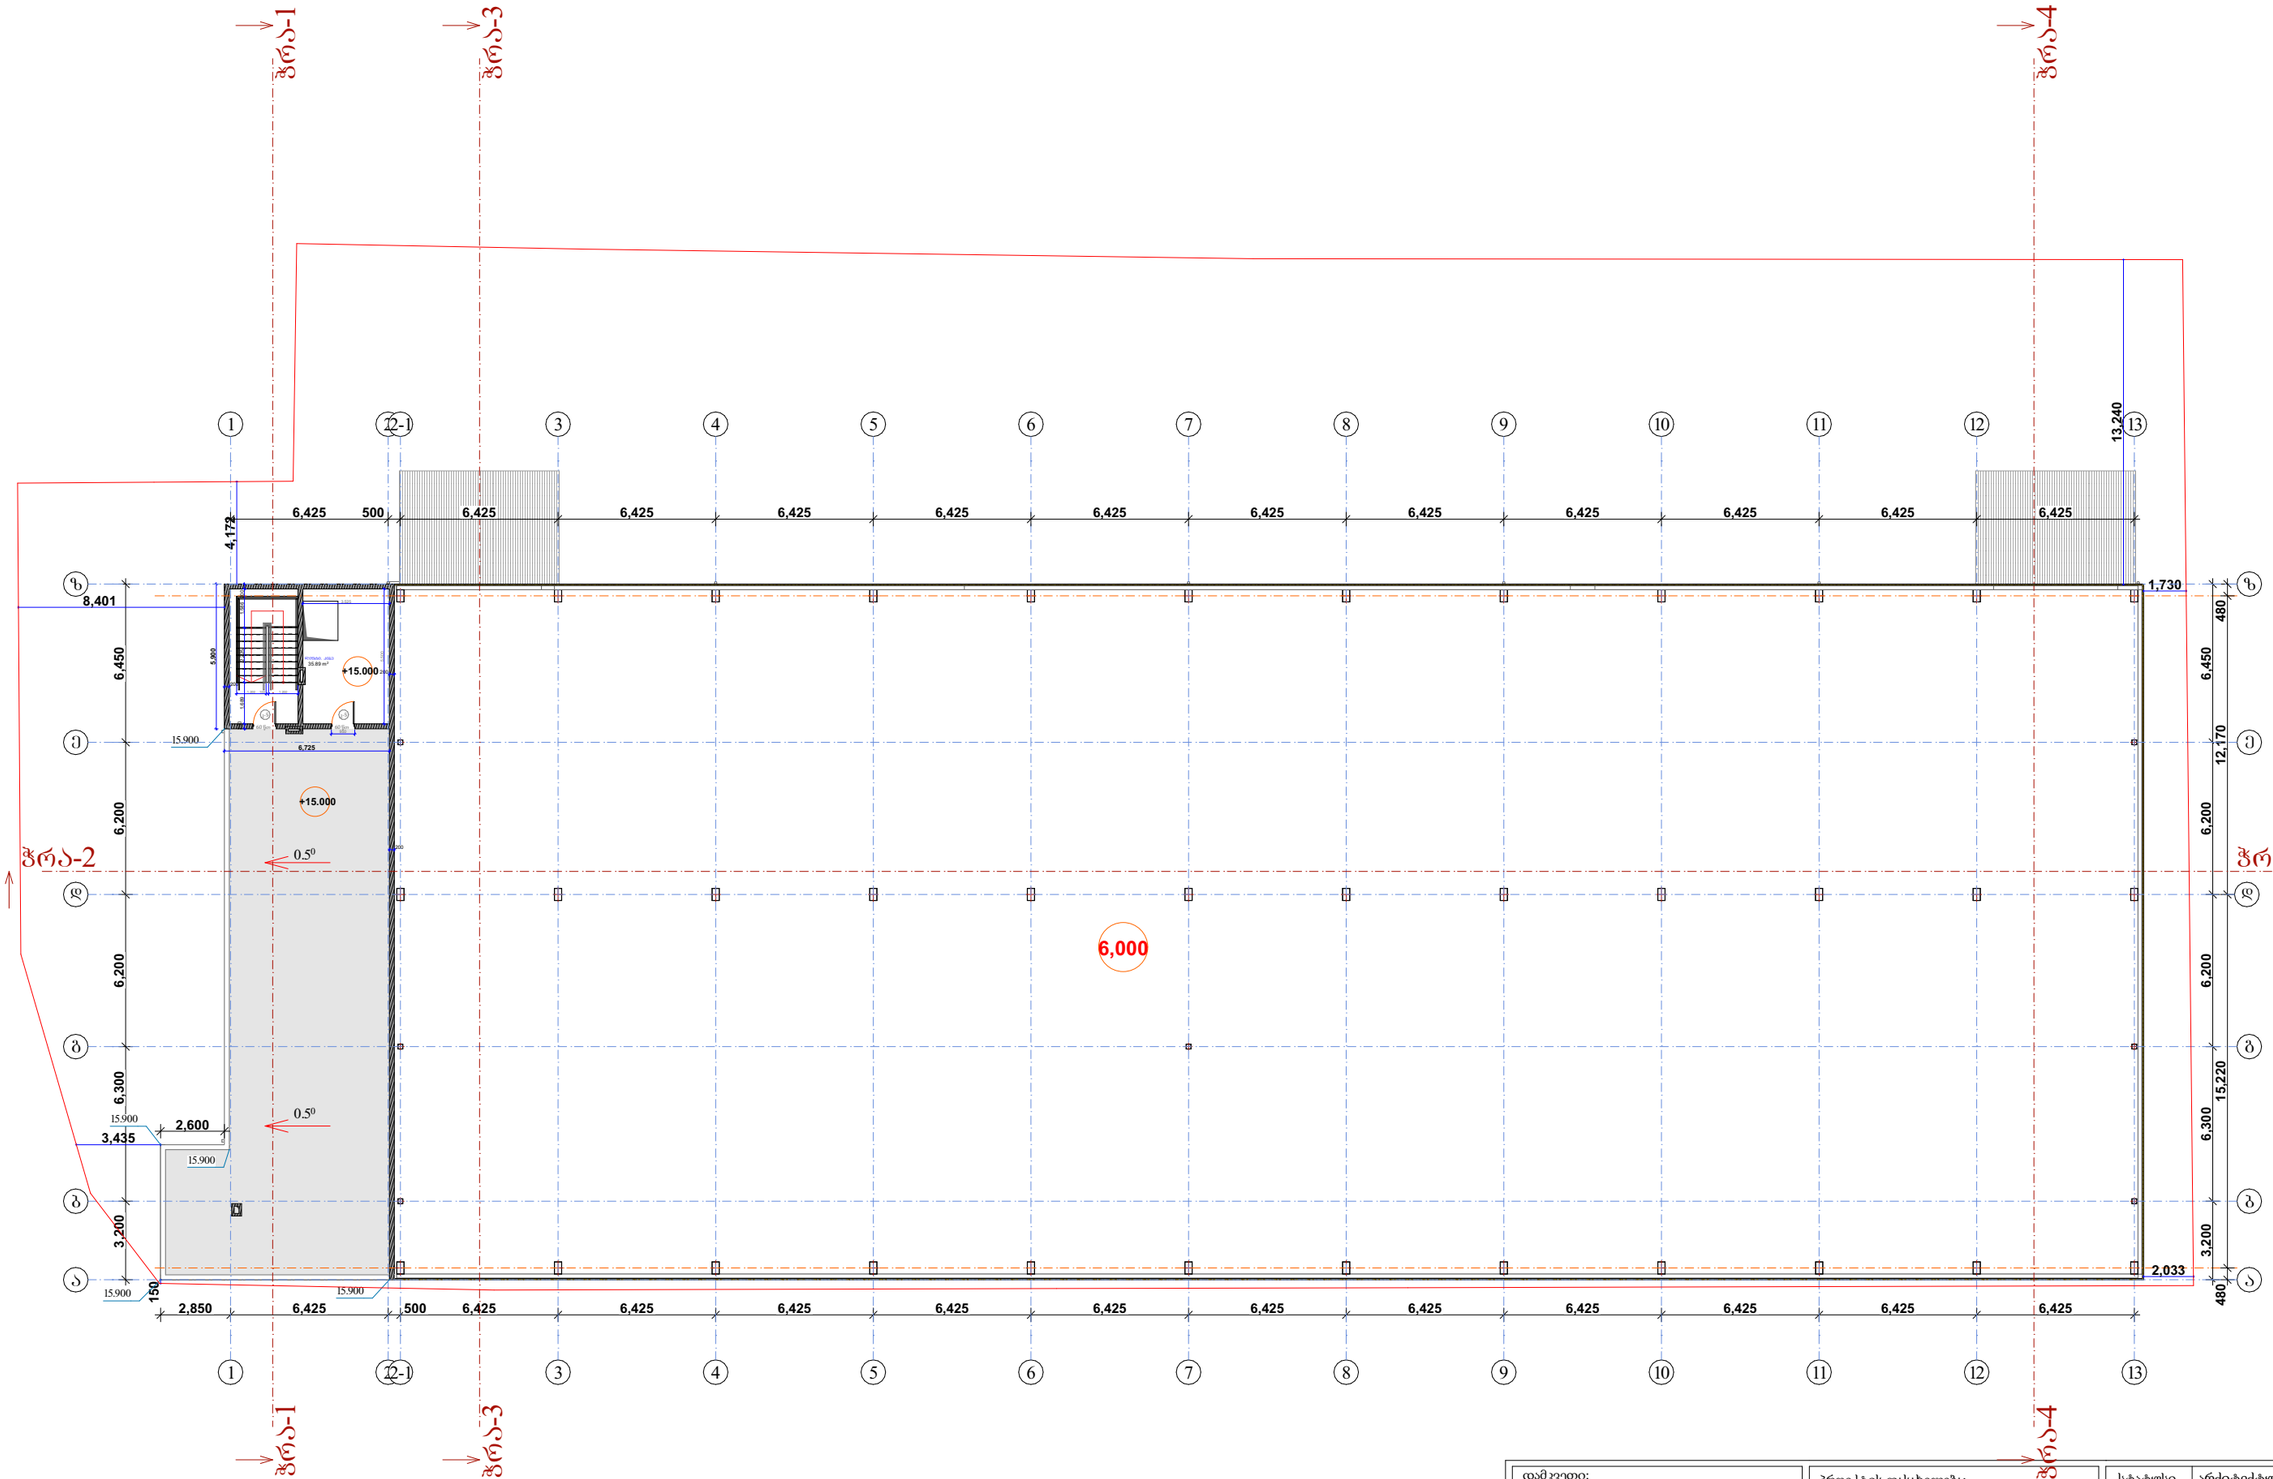

ლიფტი და კიბე 35.89 კვ/მ

დამკვეთი: შპს "3G-Georgian Global Group" ს/ნ 400029036	პროექტის დასახელება: საკვები პროდუქტების საწყობი	სტატუსი	არქიტექტურული პროექტი
		სარევიზიო ისტორია	
შემსრულებელი: შპს "კამარა" ს/ნ 416349240	ნახაზის დასახელება: გეგმა 15.000 ნიშნულზე	არქიტექტორი: დიანა რეხვიაშვილი	
		შესრულა: დიანა რეხვიაშვილი	
მისამართი: თბილისი, ბარისახოს ქ, # 11 ბ ს/კ 01.11.01.017.162	2024 წ.	მასშტაბი: 1:250	
		ფორმატი: A-3	გვერდი: 13
		ფურცლების რაოდენობა: 48	

სახურავის გეგმა

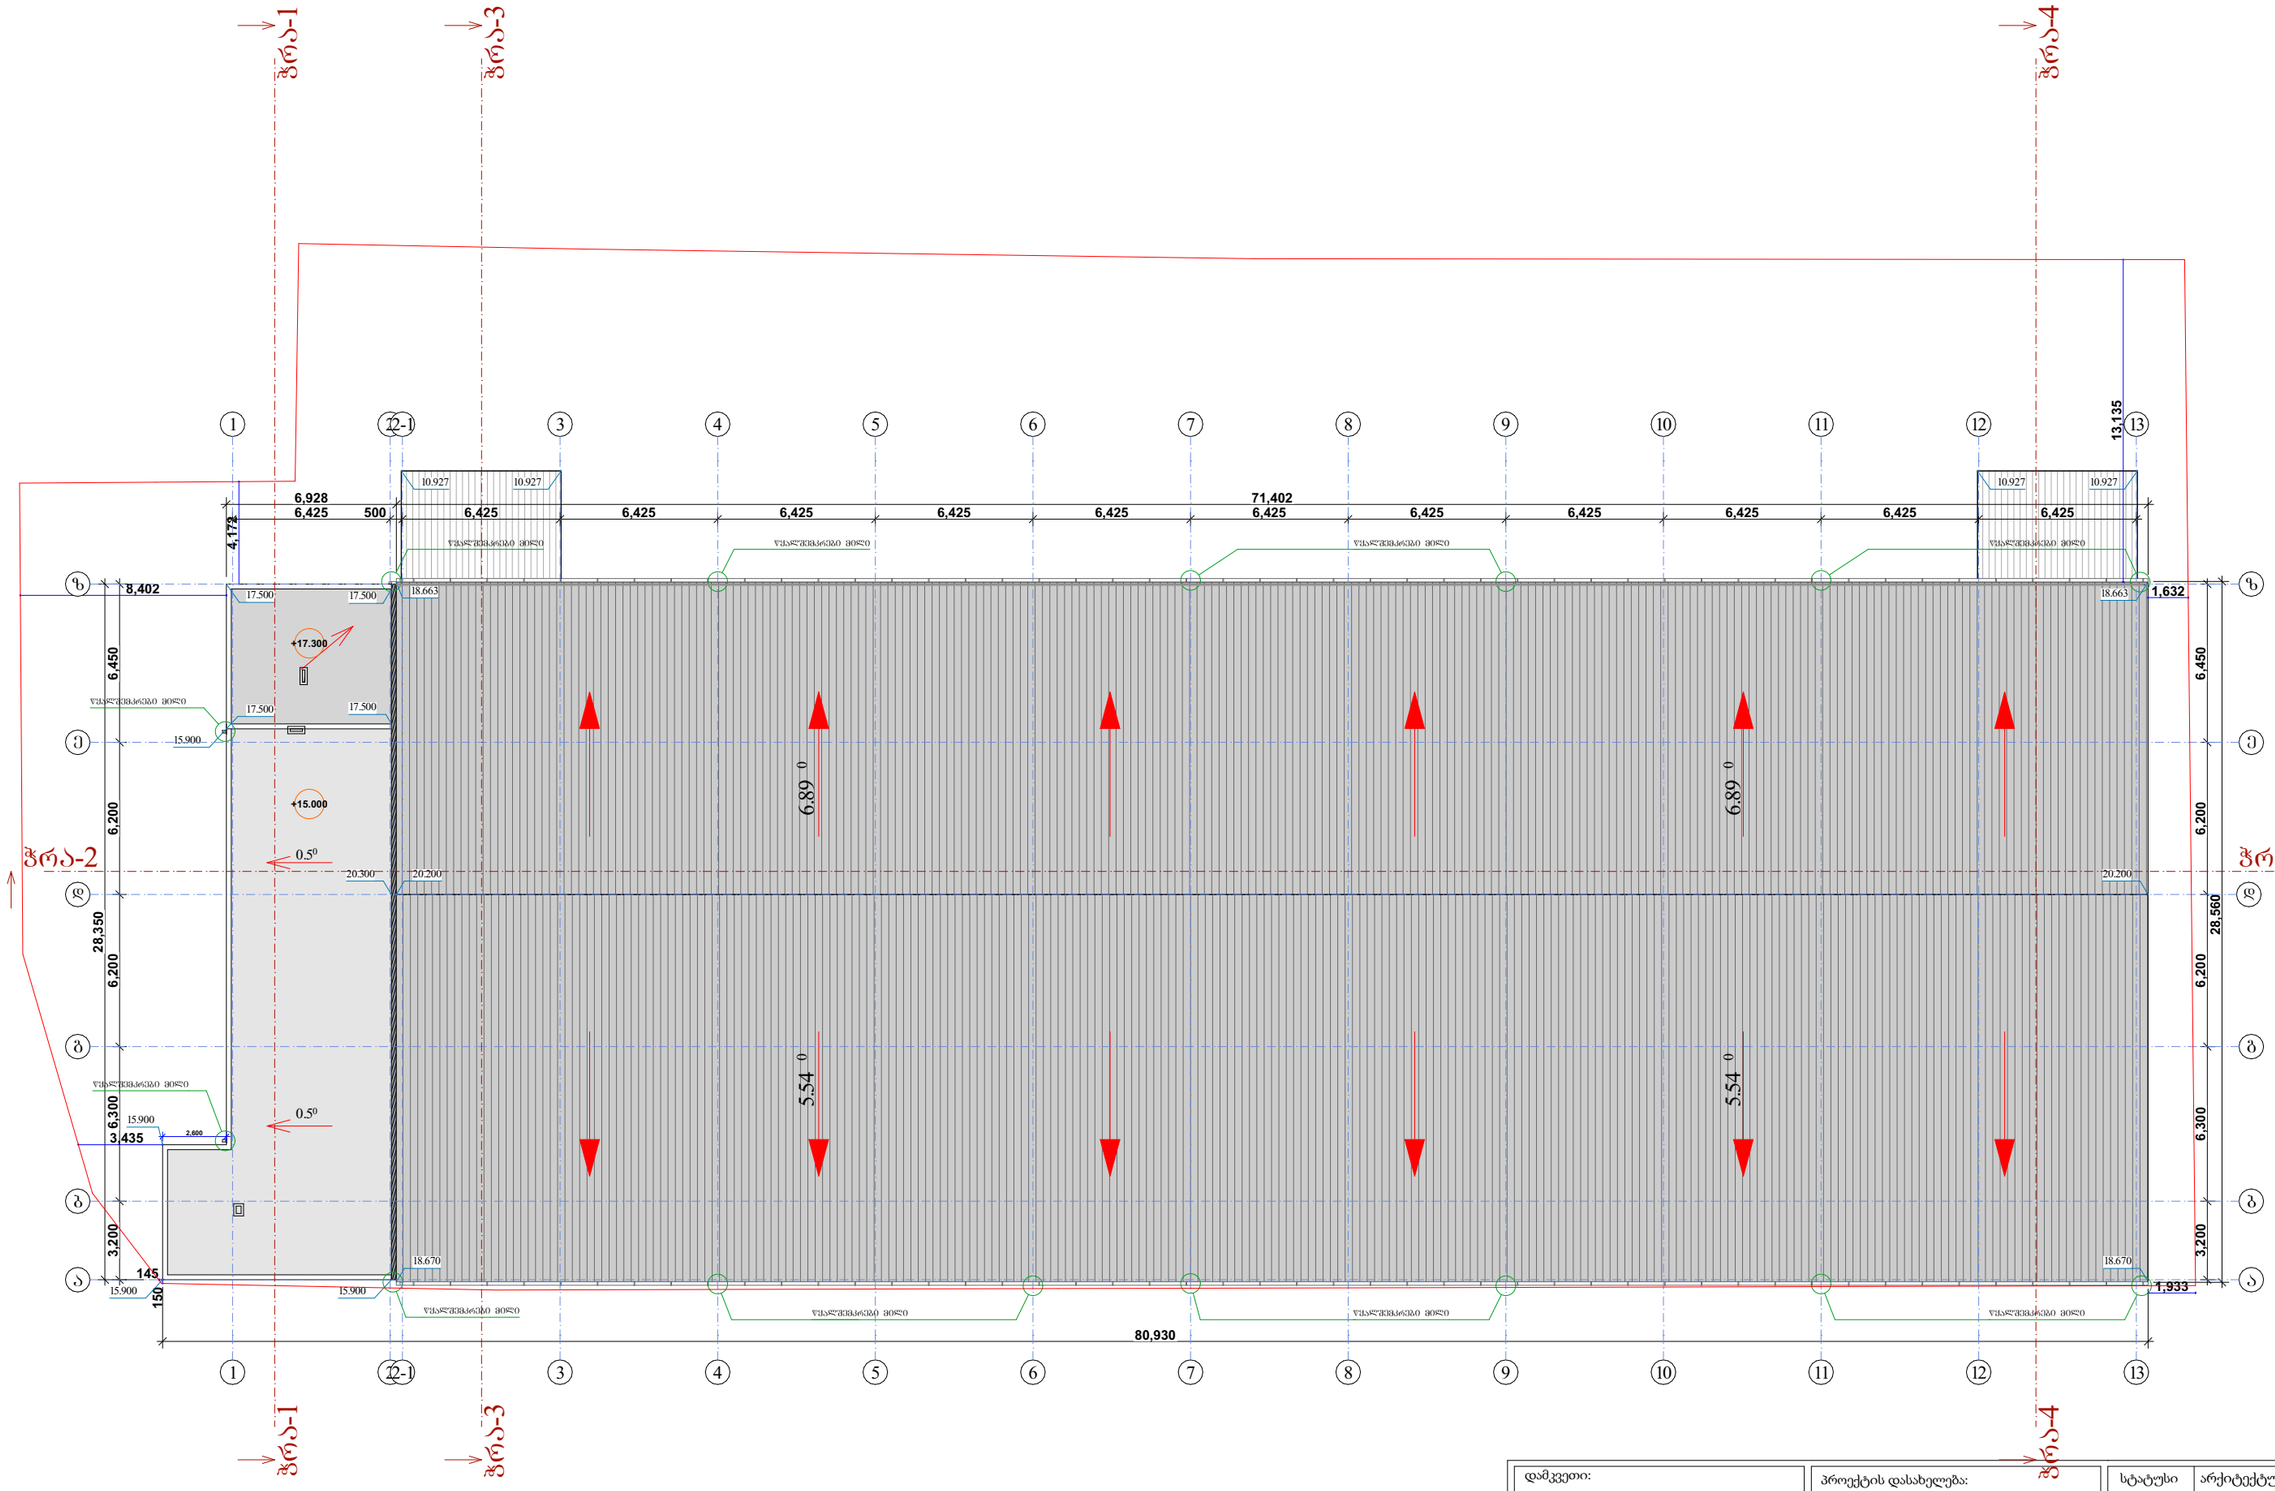

დამკვეთი: შპს "3G-Georgian Global Group" ს/ნ 400029036	პროექტის დასახელება: საკვები პროდუქტების საწყობი	სტატუსი	არქიტექტურული პროექტი
		სარევიზიო ისტორია	
შემსრულებელი: შპს "კამარა" ს/ნ 416349240		არქიტექტორი: დიანა რეხვიაშვილი	
	ნახაზის დასახელება: სახურავის გეგმა	შეასრულა: დიანა რეხვიაშვილი	
მისამართი: თბილისი, ბარისახოს ქ, # 11 ბ ს/კ 01.11.01.017.162		მასშტაბი:	1:250
	2024 წ.	ფორმატი: A-3	გვერდი: 14 / ფურცლების რაოდენობა: 48

განაშენიანების კროკები

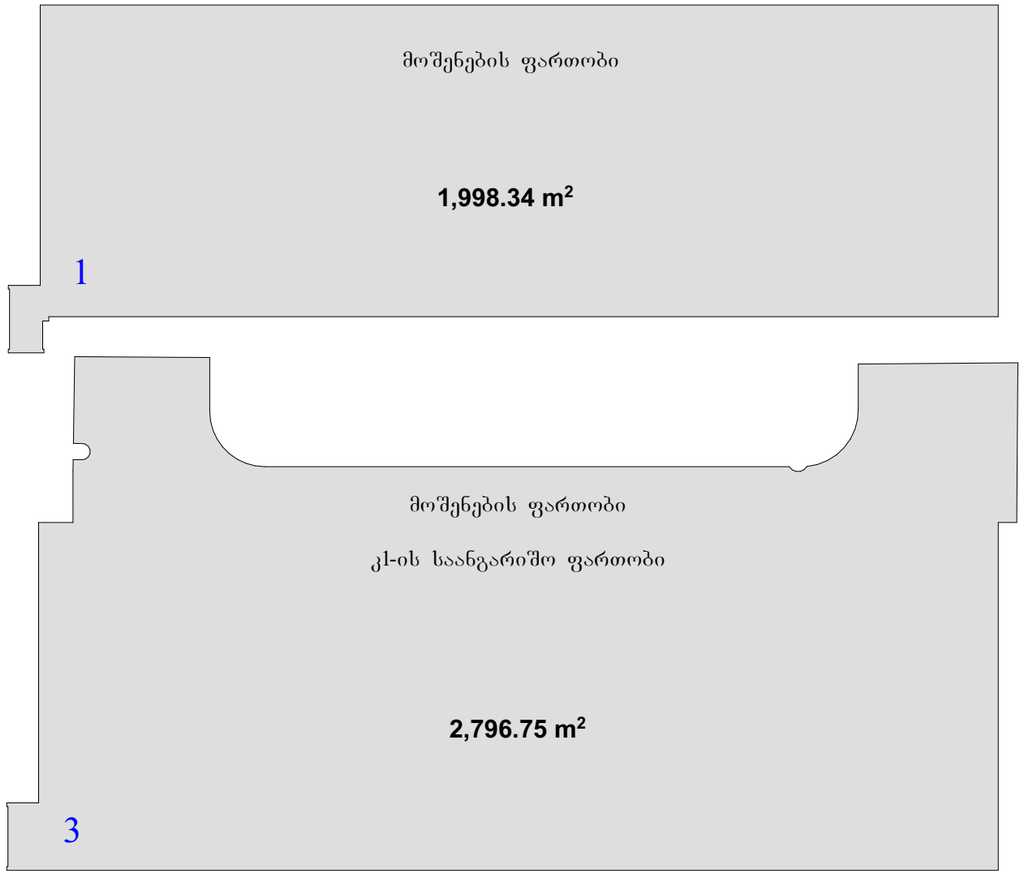



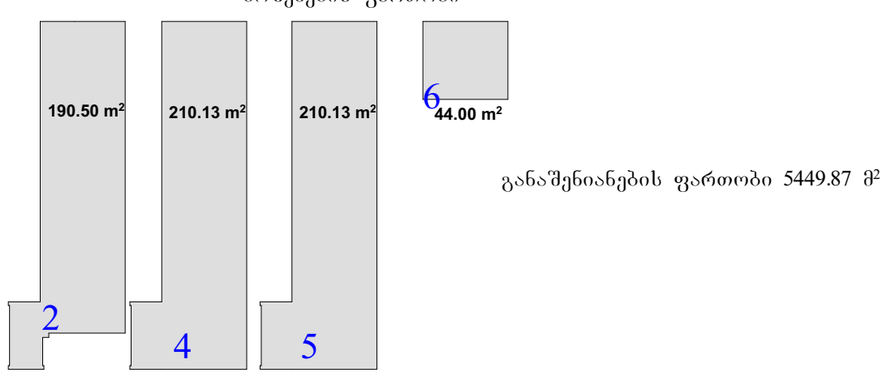

განაშენიანების ფართობი 5449.87 მ²

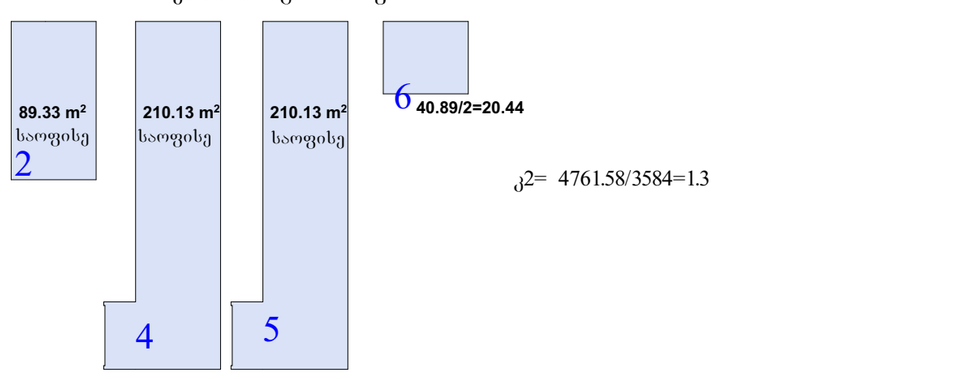

კ2= 4761.58/3584=1.3

შენიშვნა: საერთო სასაწოგე ფართი არის 3930.51 მ²
საოფისე ფართი არის 849,95 მ²
ანუ საოფისე ფართი არ აღემატება სასაწყობო ფართის 25%-ს
849.95 არის 3930.51-ის 21,6%

დამკვეთი: შპს "3G-Georgian Global Group" ს/ნ 400029036	პროექტის დასახელება: საკვები პროდუქტების საწყობი	სტატუსი: არქიტექტურული პროექტი
შემსრულებელი: შპს "კამარა" ს/ნ 416349240	ნახაზის დასახელება: განაშენიანების კროკები	სარევიზიო ისტორია
მისამართი: თბილისი, ბარისახოს ქ, # 11 ბ ს/კ 01.11.01.017.162	2024 წ.	არქიტექტორი: დიანა რეხვიაშვილი შესრულა: დიანა რეხვიაშვილი მასშტაბი: 1:500 ფორმატი: A-3 · გვერდი: 15 · ფურცლების რაოდენობა: 48

შენობა-ნაგებობის უსაფრთხოების წესებთან შესაბამისობის ანალიზი

გამოყენებული წესები - „შენობა-ნაგებობის უსაფრთხოების წესები“

ჩამოთვალეთ შენობის დაკავებულებები და აღწერეთ თითოეული გამოყენება	
სქ (306.2) საქმიანი ჯგუფი.	**0.000 ; 3.000; 6.000; 9.000, 12.000** ნიშნულები
სწ-2 (311.3) სასაწყობო ჯგუფი	**0.000 ; 0.600** ნიშნულები

კონსტრუქციის ტიპი:	
განსაზღვრეთ კონსტრუქციის ტიპი ახალი შენობისთვის: **მაგალითი: II-A, II-B, V-A, V-B**	**B-1** ტიპი

სიმაღლის შეზღუდვები **ცხრილი 503 -ის მიხედვით**		
დაკავებულობები	**დასაშვები სართულიანობა**	**შემოთავაზებული სართულიანობა**
საქმიანი ჯგუფი სქ	11	5
სასაწყობე ჯგუფი სწ-2	11	2
	დასაშვები	**შემოთავაზებული**
საერთო სიმაღლე =	48.8	20.300
მიწის ზემოთ სართულის რაოდენობა =		5

ფართობის შეზღუდვები **ცხრილი 503 -ის მიხედვით**		
დაკავებულობები	**დასაშვები ფართობი**	**შემოთავაზებული ფართობი**
საქმიანი ჯგუფი სქ	**შეუზღუდავი**	515.11
სასაწყობო ჯგუფი სწ-2	**7340**	**3733.92**
იატაკის საერთო ფართობი =	4569.5	
იატაკების რაოდენობა =	**5**	
შენობის საერთო ფართობი სართულების გარე პერიმეტრებით =	5449.87	

გარე კედლის ცეცხლმედეგობისა და ღიობისადმი მოთხოვნები **ცხრილების 602-ის და 705.8 -ის მიხედვით**									
გარე კედელი	**ხანძარსაწინააღმდეგო მანძილი** (მეტრი)	**ცეცხლმედეგობის ხარისხი** (საათი)		**კედლის ღიობების ფართობი** (კედლის %)					
		მოთხოვნილი	**გათვალისწინებული**	**დასაშვები**			**გათვალისწინებული**		
				დაცული	**დაუცველი საშხეფებით**	**დაუცველი საშხეფების გარეშე**	**დაცული**	**დაუცველი საშხეფებით**	**დაუცველი საშხეფების გარეშე**
13-1 ღერძებში	>9.0	0	0	შეუზღუდავი	შეუზღუდავი	შეუზღუდავი	-	-	აკმაყოფილებს
1-13 ღერძებში	1.5> <3.0	1	1	25%	25%	10%	-	აკმაყოფილებს	-
ა-ზ ღერძებში	1.5> <3.0	1	1	25%	25%	10%	-	აკმაყოფილებს	-
ზ-დ ღერძებში	7.5> <9.0	1	1	შეუზრუდავი	შეუზღუდავი	70%	-	აკმაყოფილებს	-
დ-ა ღერძებში	3.0> <4.5	1	1	45%	45%	15%	-	აკმაყოფილებს	-

ხანძრისაგან დაცვის სისტემებისადმი მოთხოვნები							
დაკავებულობები/სივრცეები/გასასვლელი საშუალებები	**ავტოსაშხეფი სისტემა**	**ალტერნატიული ავტომატური ცეცხლსაქრობი სისტემები**	**ხელით სამართავი სახანძრო განგაშის სისტემები**	**სახანძრო მილდგარების სისტემები**	**კვამლის საკონტროლო სისტემები**	**ხელის ცეცხლმაქრები**	**საავარიო განგაშის სისტემები**
საქმიანი ჯგუფი (სქ)	-	-	კი	კი	-	კი	კი
სასაწყობო ჯგუფი(სწ-2)	კი	-	კი	კი	კი	კი	
დერეფნები	-	-	კი	კი	-	კი	
ტამბური	-	-	კი	კი	დაწნევა	-	
კიბის უჯრედი	-	-	კი	კი	დაწნევა	-	
ლიფრის შახტა	-	-	-	კი	დაწნევა	-	
სახანძრო-სამაშველო სამსახურის მიერ გამოსაყენებელი მისაერთებლები				კი			

განიავების მოთხოვნა		
დაკავებულობები/სივრცეები/გასასვლელი საშუალებები	**ბუნებრივი განიავება**	**ხელოვნური განიავება**
საქმიანი ჯგუფი სქ	კი	-
სასაწყობე ჯგუფი სწ-2	კი	კი
დერეფნები	კი	-
კიბის უჯრედი	-	დაწნევა

თითოეული სართულიდან გასასვლელი საშუალება									
ნიშნულები	**დაკავებულობა და დაკავებულობის დატვირთვის ჯამური მაჩვენებელი**	**მოთხოვნილი გასასვლელების/გასასვლელთან მისადგომის რაოდენობა**	**გათვალისწინებული გასასვლელების/გასასვლელთან მისადგომის რაოდენობა და ტიპი**	**გასასვლელი საშუალებების სიგანე**					
				გზა-კიბეები		**დერაფანი,**		**გასასვლელის გზა-კარი**	
				მოთხოვნილი	**გათვალისწინებული**	**მოთხოვნილი**	**გათვალისწინებული**	**მოთხოვნილი**	**გათვალისწინებული**
0,000 ნიშნული	**50**	**2**	7	**1.2**	**>1.2**	**-**	**-**	**0,82**	**>0,82**

3.000 ნიშნული	**4**	**1**	**1** (შიგა და გარე გასასვლელის გზა-კიბეები)	**1,2**	**>1,2**	**0.9**	**>0,9**	**0,82**	**>0,82**
6.000 ნიშნული	**55**	**1**	**7** (შიგა და გარე გასასვლელის გზა-კიბეები)	**1,2**	**>1,2**	**1.2**	**>1,2**	**0,82**	**>0,82**
9.000 ნიშნული	**12**	**1**	**2** (შიგა და გარე გასასვლელის გზა-კიბეები)	**1,2**	**>1,2**	**0,9**	**>0,9**	**0,82**	**>0,82**
12.000 ნიშნული	**12**	**1**	**2** (შიგა და გარე გასასვლელის გზა-კიბეები)	**1,2**	**>1,2**	**0,9**	**>0,9**	**0,82**	**>0,82**

პირობითი აღნიშვნები

საკადასტრო საზღვარი

±0.00 ნიშნული გეგმაზე

1 ჭრილის აღნიშვნა

ა/დ ღერძის ხაზი

N ჩრდილოეთის აღნიშვნა

კარის აღნიშვნა

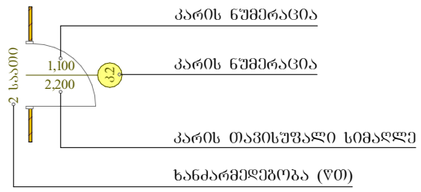

ოთახის/სივრცის აღნიშვნა

სწ-2	დაკავებულობის ჯგუფი (ქვეჯგუფი)
დ.დ.57	დაკავებულობის დატვირთვა
საამძრო	ოთახის/სივრცის დასახელება
529.63 კვ/მ	ოთახის/სივრცის ფართობი

კედლის ცეცხლმედეგობა (ერთსაათიანი)

კედლის ცეცხლმედეგობა (ორსაათიანი)

მაქსიმალური სავალი მანძილი

მისაწვდომი სვლაგეზი

გასასვლელი

ხელის ცეცხლმაქრი

მექანიკური განიავების სისტემა

სახანძრო განგაშის სისტემა

სახანძრო ჰიდრანტი

ავარიული განათება

დამკავებელთა შეტყობინების სისტემა

კვამლის ავტომატური აღმომჩენი

სახანძრო ჰიდრანტი

ავტოსაშხეფი სისტემა

ბეტონის კედელი

სენდვიჩპანელის კედელი

საქმიანი ჯგუფი (სქ)

სასაწყობო ჯგუფი (სწ-2)

დამხმარე ჯგუფი (დს)

დამკვეთი: შპს "3G-Georgian Global Group" ს/ნ 400029036	პროექტის დასახელება: საკვები პროდუქტების საწყობი	სტატუსი	არქიტექტურული პროექტი
		სარევიზიო ისტორია	
შემსრულებელი: შპს "კამარა" ს/ნ 416349240		არქიტექტორი: დიანა რეხვიაშვილი	
	ნახაზის დასახელება: პირობითი აღნიშვნები	შეასრულა: დიანა რეხვიაშვილი	
მისამართი: თბილისი, ბარისახოს ქ, # 11 ბ ს/კ 01.11.01.017.162		მასშტაბი:	
	2024 წ.	ფორმატი: A-3	გვერდი: 16
		ფურცლების რაოდენობა:	46

სახანძრო უსაფრთხოების და დაკავებულობის გეგმა 0,00 ნიშნულზე

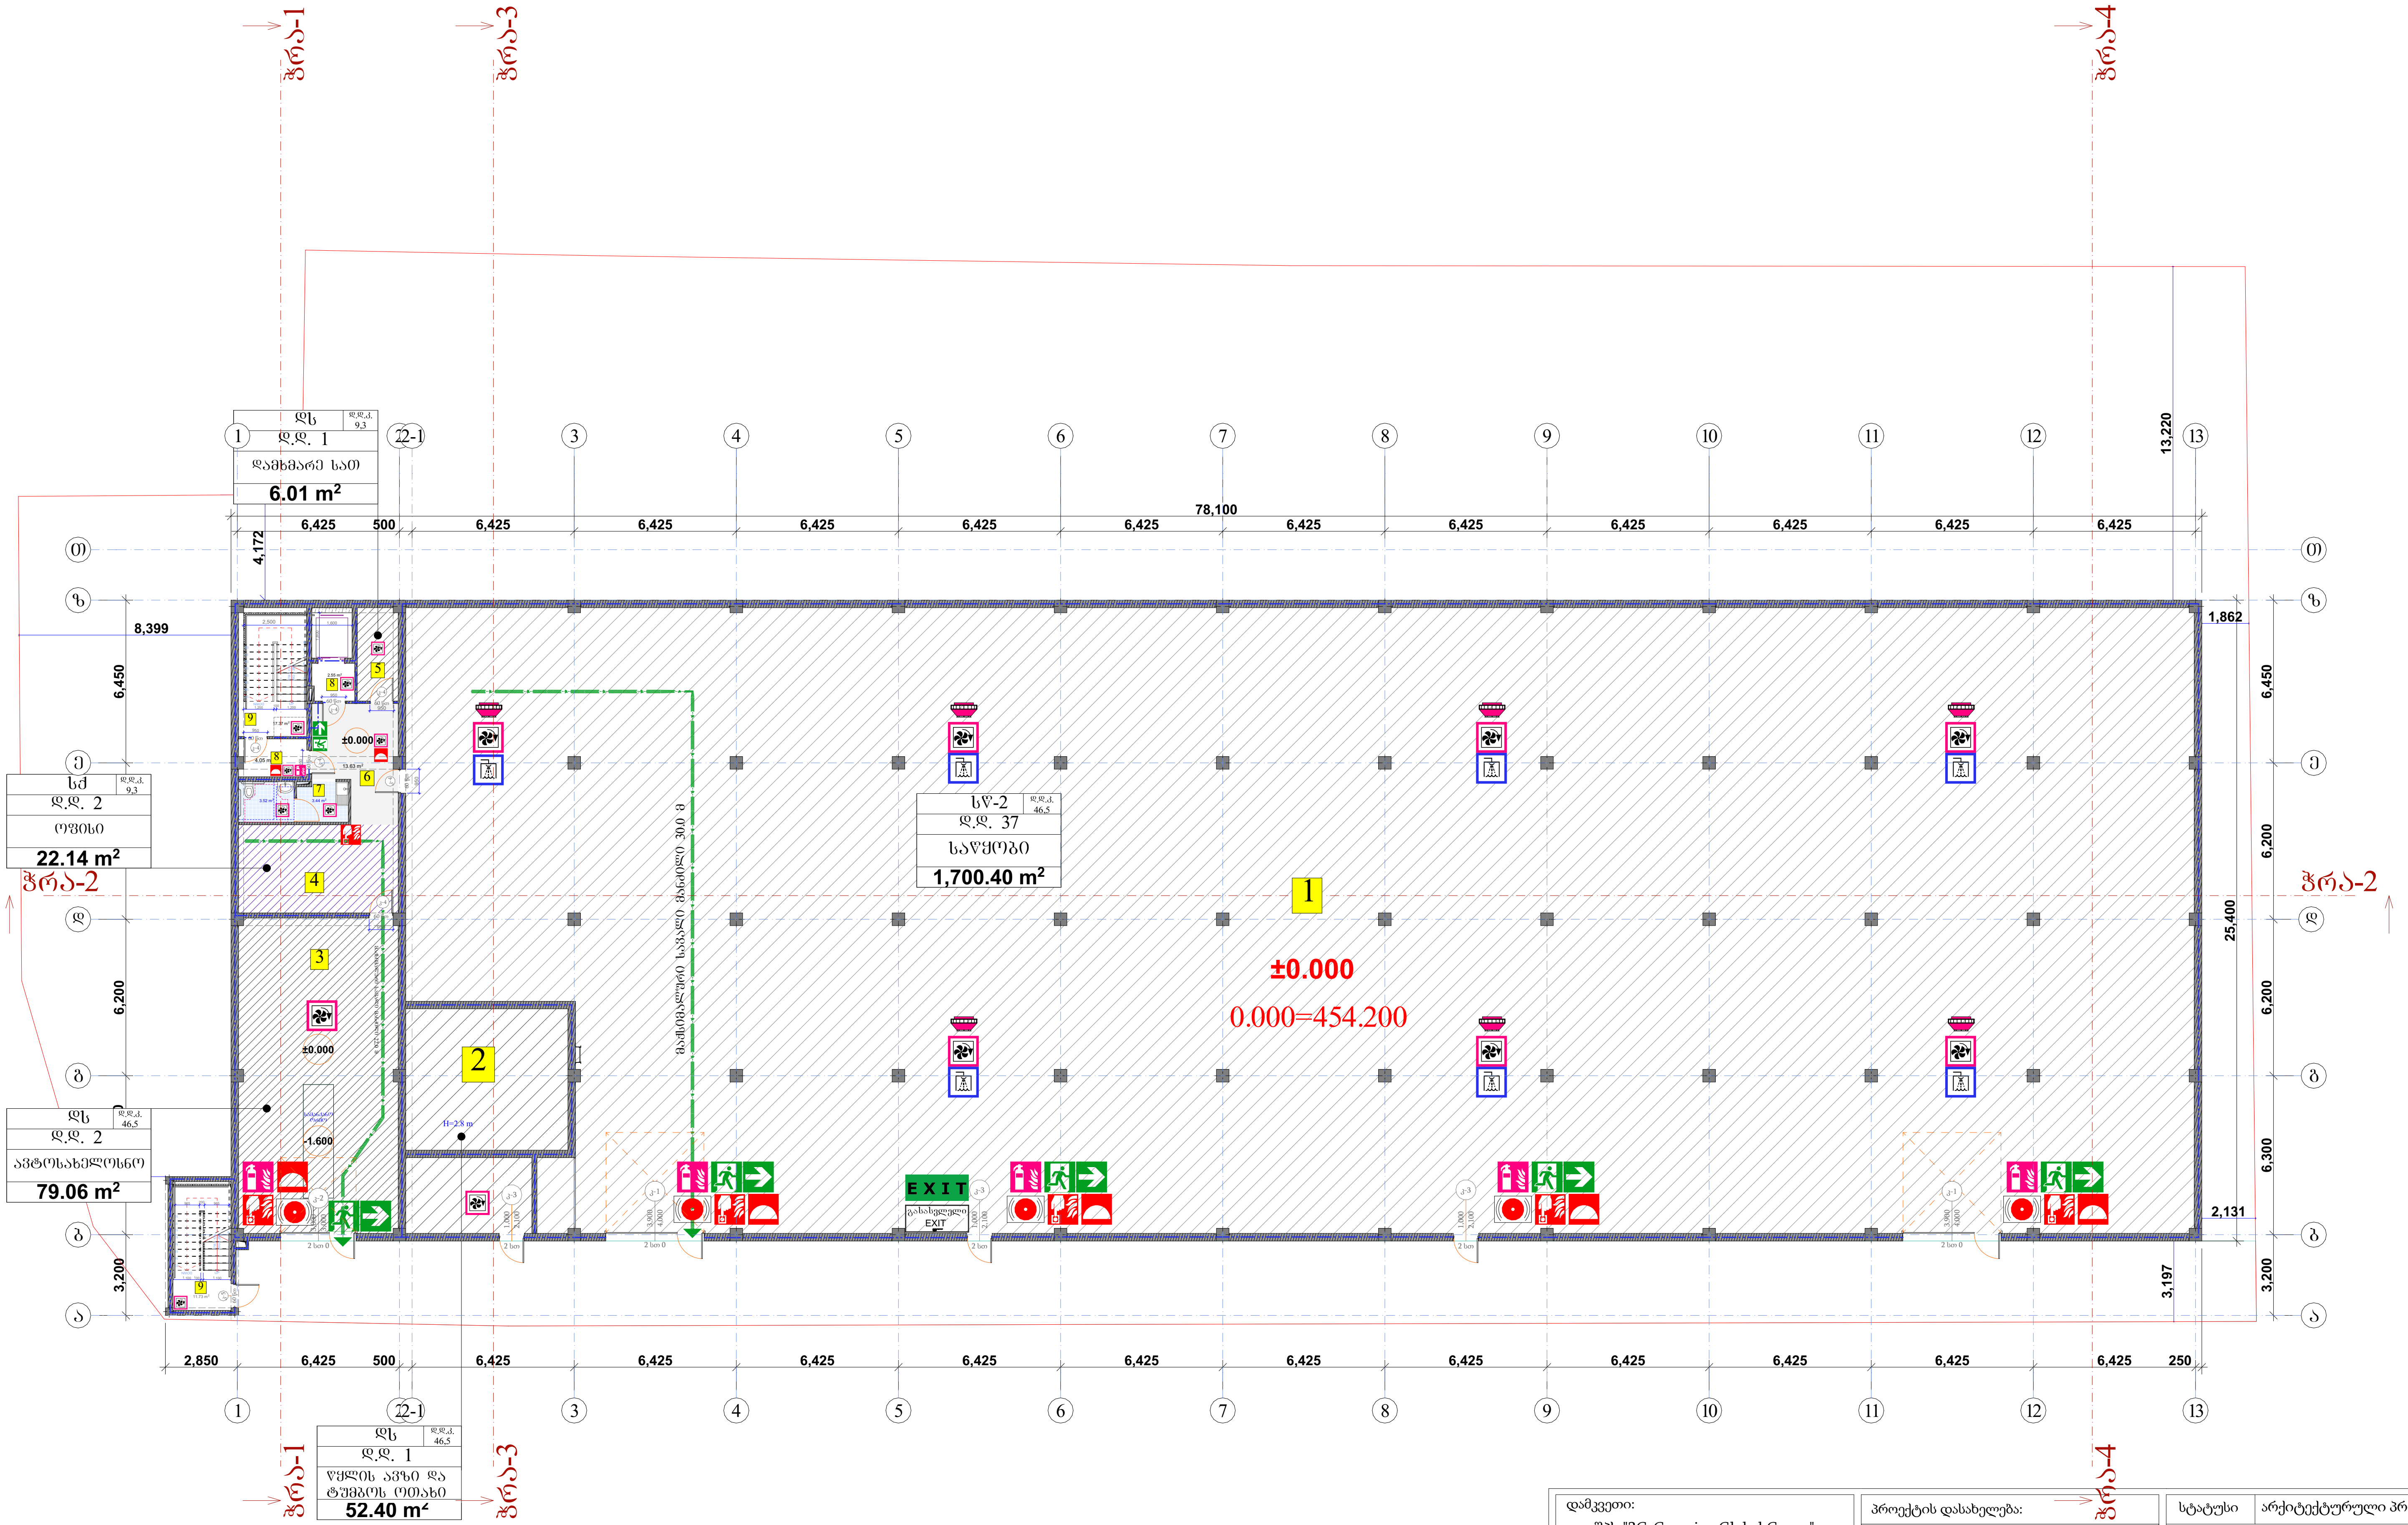

სასაწყობე ზონა (სწ-2)

საქმიანი ზონა (სქ)

დაკავებულობა	სწ-2	დს	დს	სქ	დს						
სახელი	საწყობი	ავზი და ტუმბოს ოთ	ავტოსადგომი	ოფისი	დამხმარე სათ		ჰოლი	სანკვანძი	ტამბური	ლიფტი,კიბე	
ნომერი	1	2	3	4	5		6	7	8	9	
ფართობი	1700.4 კვ/მ	52,4 კვ/მ	79.06 კვ/მ	22,14 კვ/მ	6,01 კვ/მ	1860.01 კვ/მ	13,63 კვ/მ	6,96 კვ/მ	6.6 კვ/მ	29.1 კვ/მ	56.29 კვ/მ
დ.დ.	37 დ.დ.კ 46,5	1 დ.დ.კ 46,5	2 დ.დ.კ 46,5	2 დ.დ.კ 9.3	1 დ.დ.კ 9.3	43					

დამკვეთი: შპს "3G-Georgian Global Group" ს/ნ 400029036	
შემსრულებელი: შპს "კამარა" ს/ნ 416349240	
მისამართი: თბილისი, ბარისახოს ქ, # 11 ბ ს/კ 01.11.01.017.162	
პროექტის დასახელება:	საკვები პროდუქტების საწყობი
ნახაზის დასახელება:	სახანძრო უსაფრთხოების და დაკავებულობის გეგმა 0,00 ნიშნულზე
	2024 წ.
სტატუსი	არქიტექტურული პროექტი
სარევიზიო ისტორია	
არქიტექტორი:	დიანა რეხვიაშვილი
შეასრულა:	დიანა რეხვიაშვილი
მასშტაბი:	1:250
ფორმატი: A-3	გვერდი: 17
ფურცლების რაოდენობა:	48

სახანძრო უსაფრთხოების და დაკავებულობის გეგმა 3,00 ნიშნულზე

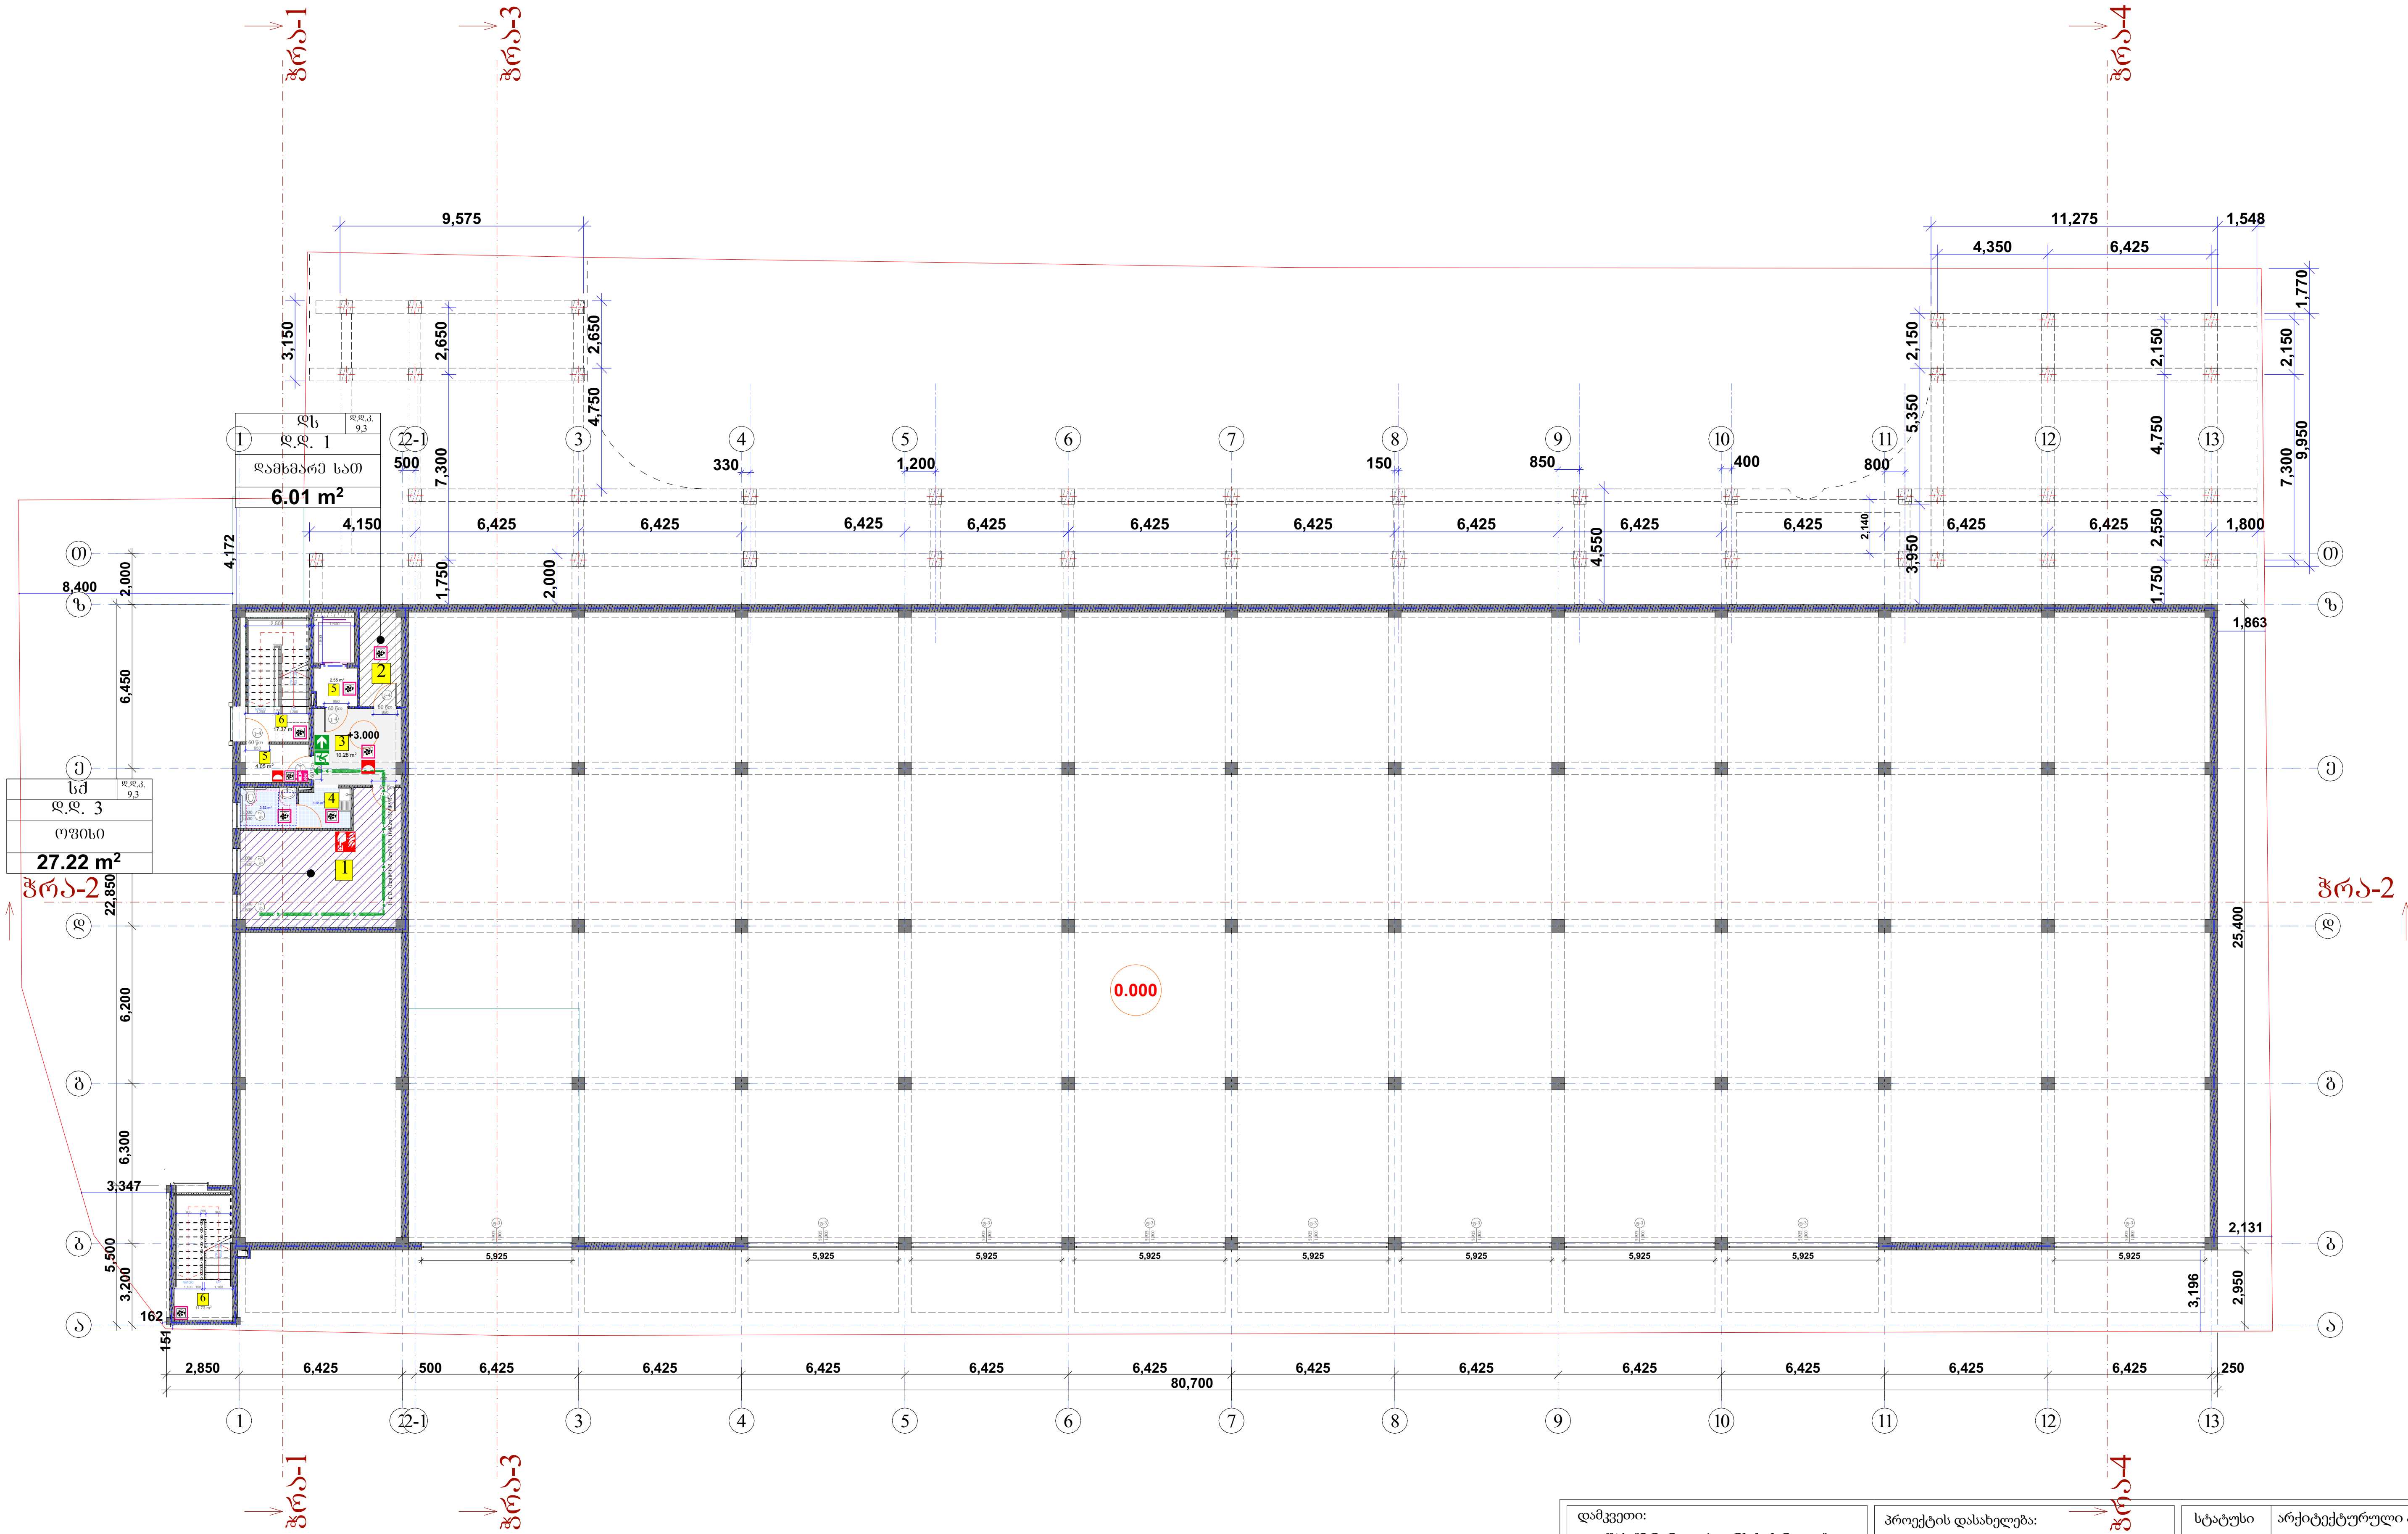

საქმიანი ჯგუფი (სქ)

დამხმარე ჯგუფი (დს)

დაკავებულობა	სქ		დს							
სახელი	ოფისი		დამხმარე სათავსი			ჰოლი	სანკვანძი	ტამბური	ლიფტი,კიბე	
ნომერი	1		2			3	4	5	6	
ფართობი	27,22 კვ/მ		6.01 კვ/მ		33,23 კვ/მ	10,28 კვ/მ	6,8 კვ/მ	6,6 კვ/მ	29.1 კვ/მ	52.78 კვ/მ
დ.დ.	3	დ.დ.კ 9.3	1	დ.დ.კ 9.3	4					

დამკვეთი: შპს "3G-Georgian Global Group" ს/ნ 400029036	პროექტის დასახელება: საკვები პროდუქტების საწყობი
შემსრულებელი: შპს "კამარა" ს/ნ 416349240	ნახაზის დასახელება: სახანძრო უსაფრთხოების და დაკავებულობის გეგმა 3,00 ნიშნულზე
მისამართი: თბილისი, ბარისახოს ქ, # 11 ბ ს/კ 01.11.01.017.162	2024 წ.

სტატუსი	არქიტექტურული პროექტი
სარევიზიო ისტორია	
არქიტექტორი: დიანა რეხვიაშვილი	
შეასრულა: დიანა რეხვიაშვილი	
მასშტაბი:	1:250
ფორმატი: A-3	გვერდი: 18
ფურცლების რაოდენობა:	48

სახანძრო უსაფრთხოების და დაკავებულობის გეგმა +6,00 ნიშნულზე

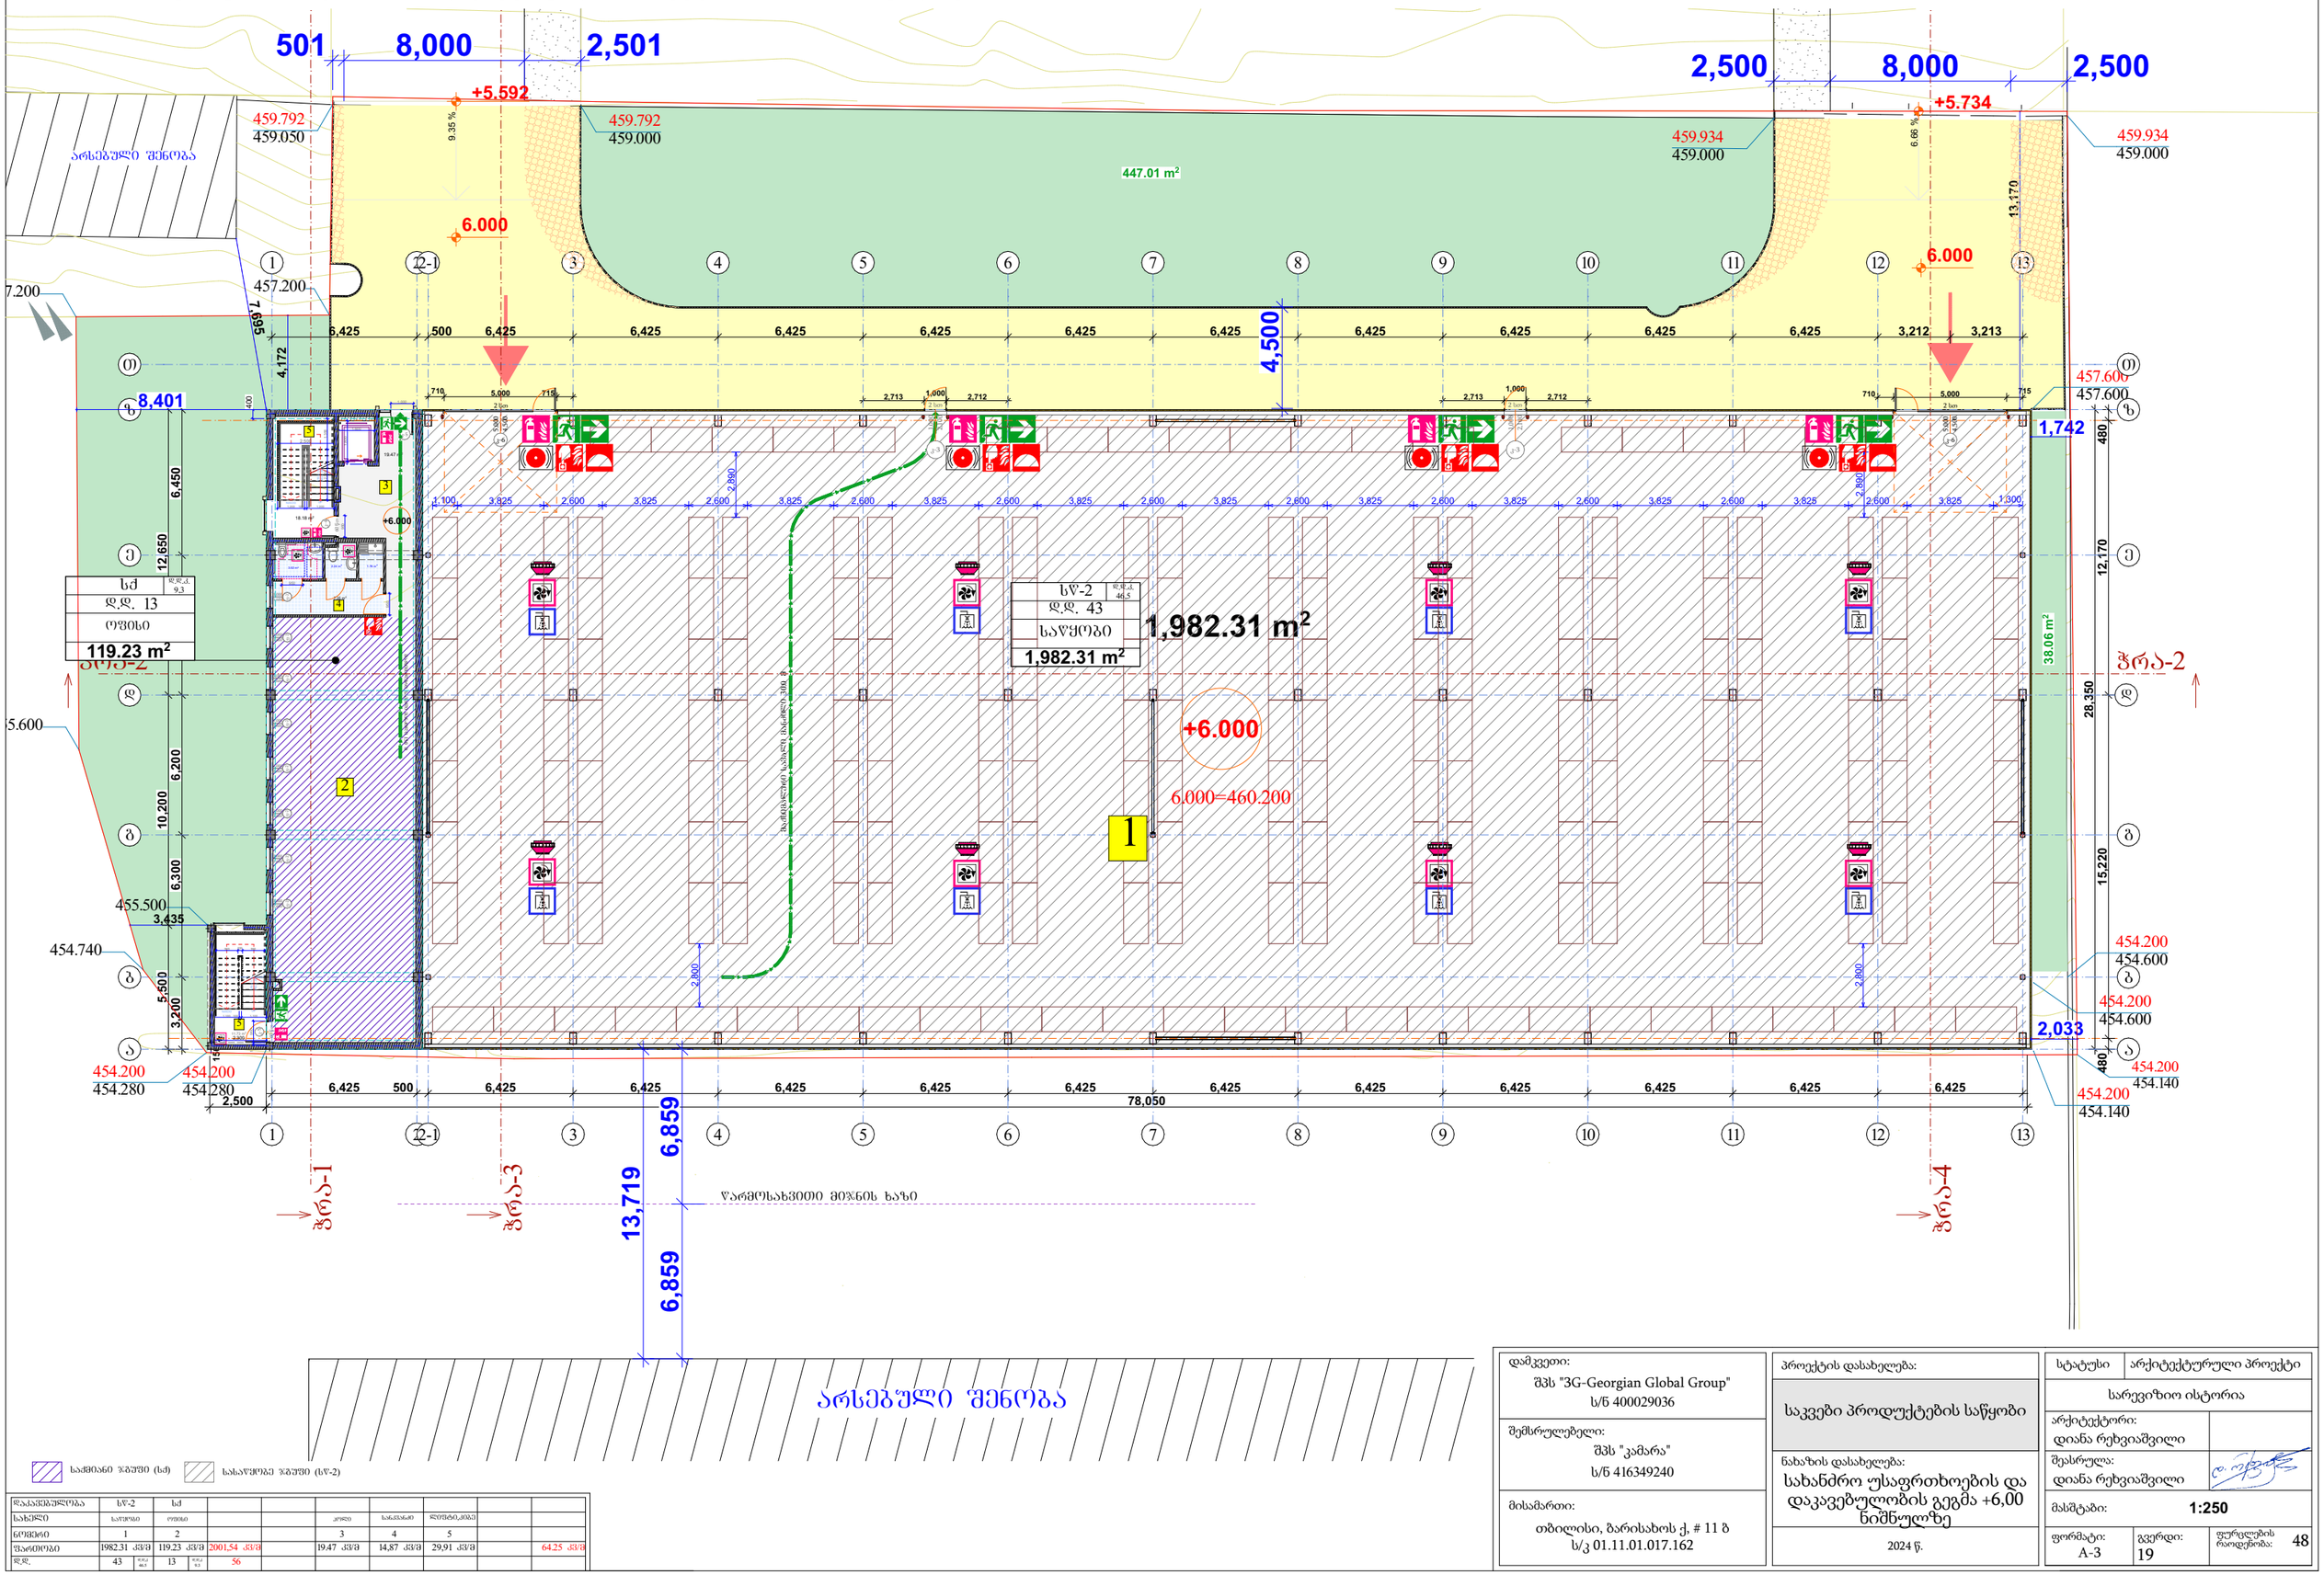

ს/ძ	ფ.ფ.ა. 9.3									
ფ.ფ. 13										
ოფისი										
119.23 m²										

ს/ფ-2	ფ.ფ.ა. 46.5									
ფ.ფ. 43										
საწყობი										
1,982.31 m²										

დაკავებულობა	ს/ფ-2		ს/ძ							
სახელი	საწყობი		ოფისი			კოეფი	სანვანძო	ლიფტის_მისე		
ნომერი	1		2			3	4	5		
ფაქტობრივი	1982.31	კვ/მ	119.23	კვ/მ	2001,54 კვ/მ	19.47 კვ/მ	14,87 კვ/მ	29,91 კვ/მ		64.25 კვ/მ
დ.დ.	43	ფ.ფ.ა. 46.5	13	ფ.ფ.ა. 9.3	56					

საძმაო ზიარი (ს/ძ) საწყობის ზიარი (ს/ფ-2)

დამკვეთი:	შპს "3G-Georgian Global Group" ს/ნ 400029036
შემსრულებელი:	შპს "კამარა" ს/ნ 416349240
მისამართი:	თბილისი, ბარისახოს ქ, # 11 ბ ს/კ 01.11.01.017.162
პროექტის დასახელება:	საკვები პროდუქტების საწყობი
ნახაზის დასახელება:	სახანძრო უსაფრთხოების და დაკავებულობის გეგმა +6,00 ნიშნულზე
	2024 წ.
სტატუსი	არქიტექტურული პროექტი
	სარევიზიო ისტორია
არქიტექტორი:	დიანა რეხვიაშვილი
შეასრულა:	დიანა რეხვიაშვილი
მასშტაბი:	1:250
ფორმატი: A-3	გვერდი: 19
ფურცლების რაოდენობა:	48

სახანძრო უსაფრთხოების და დაკავებულობის გეგმა +9,00 ნიშნულზე

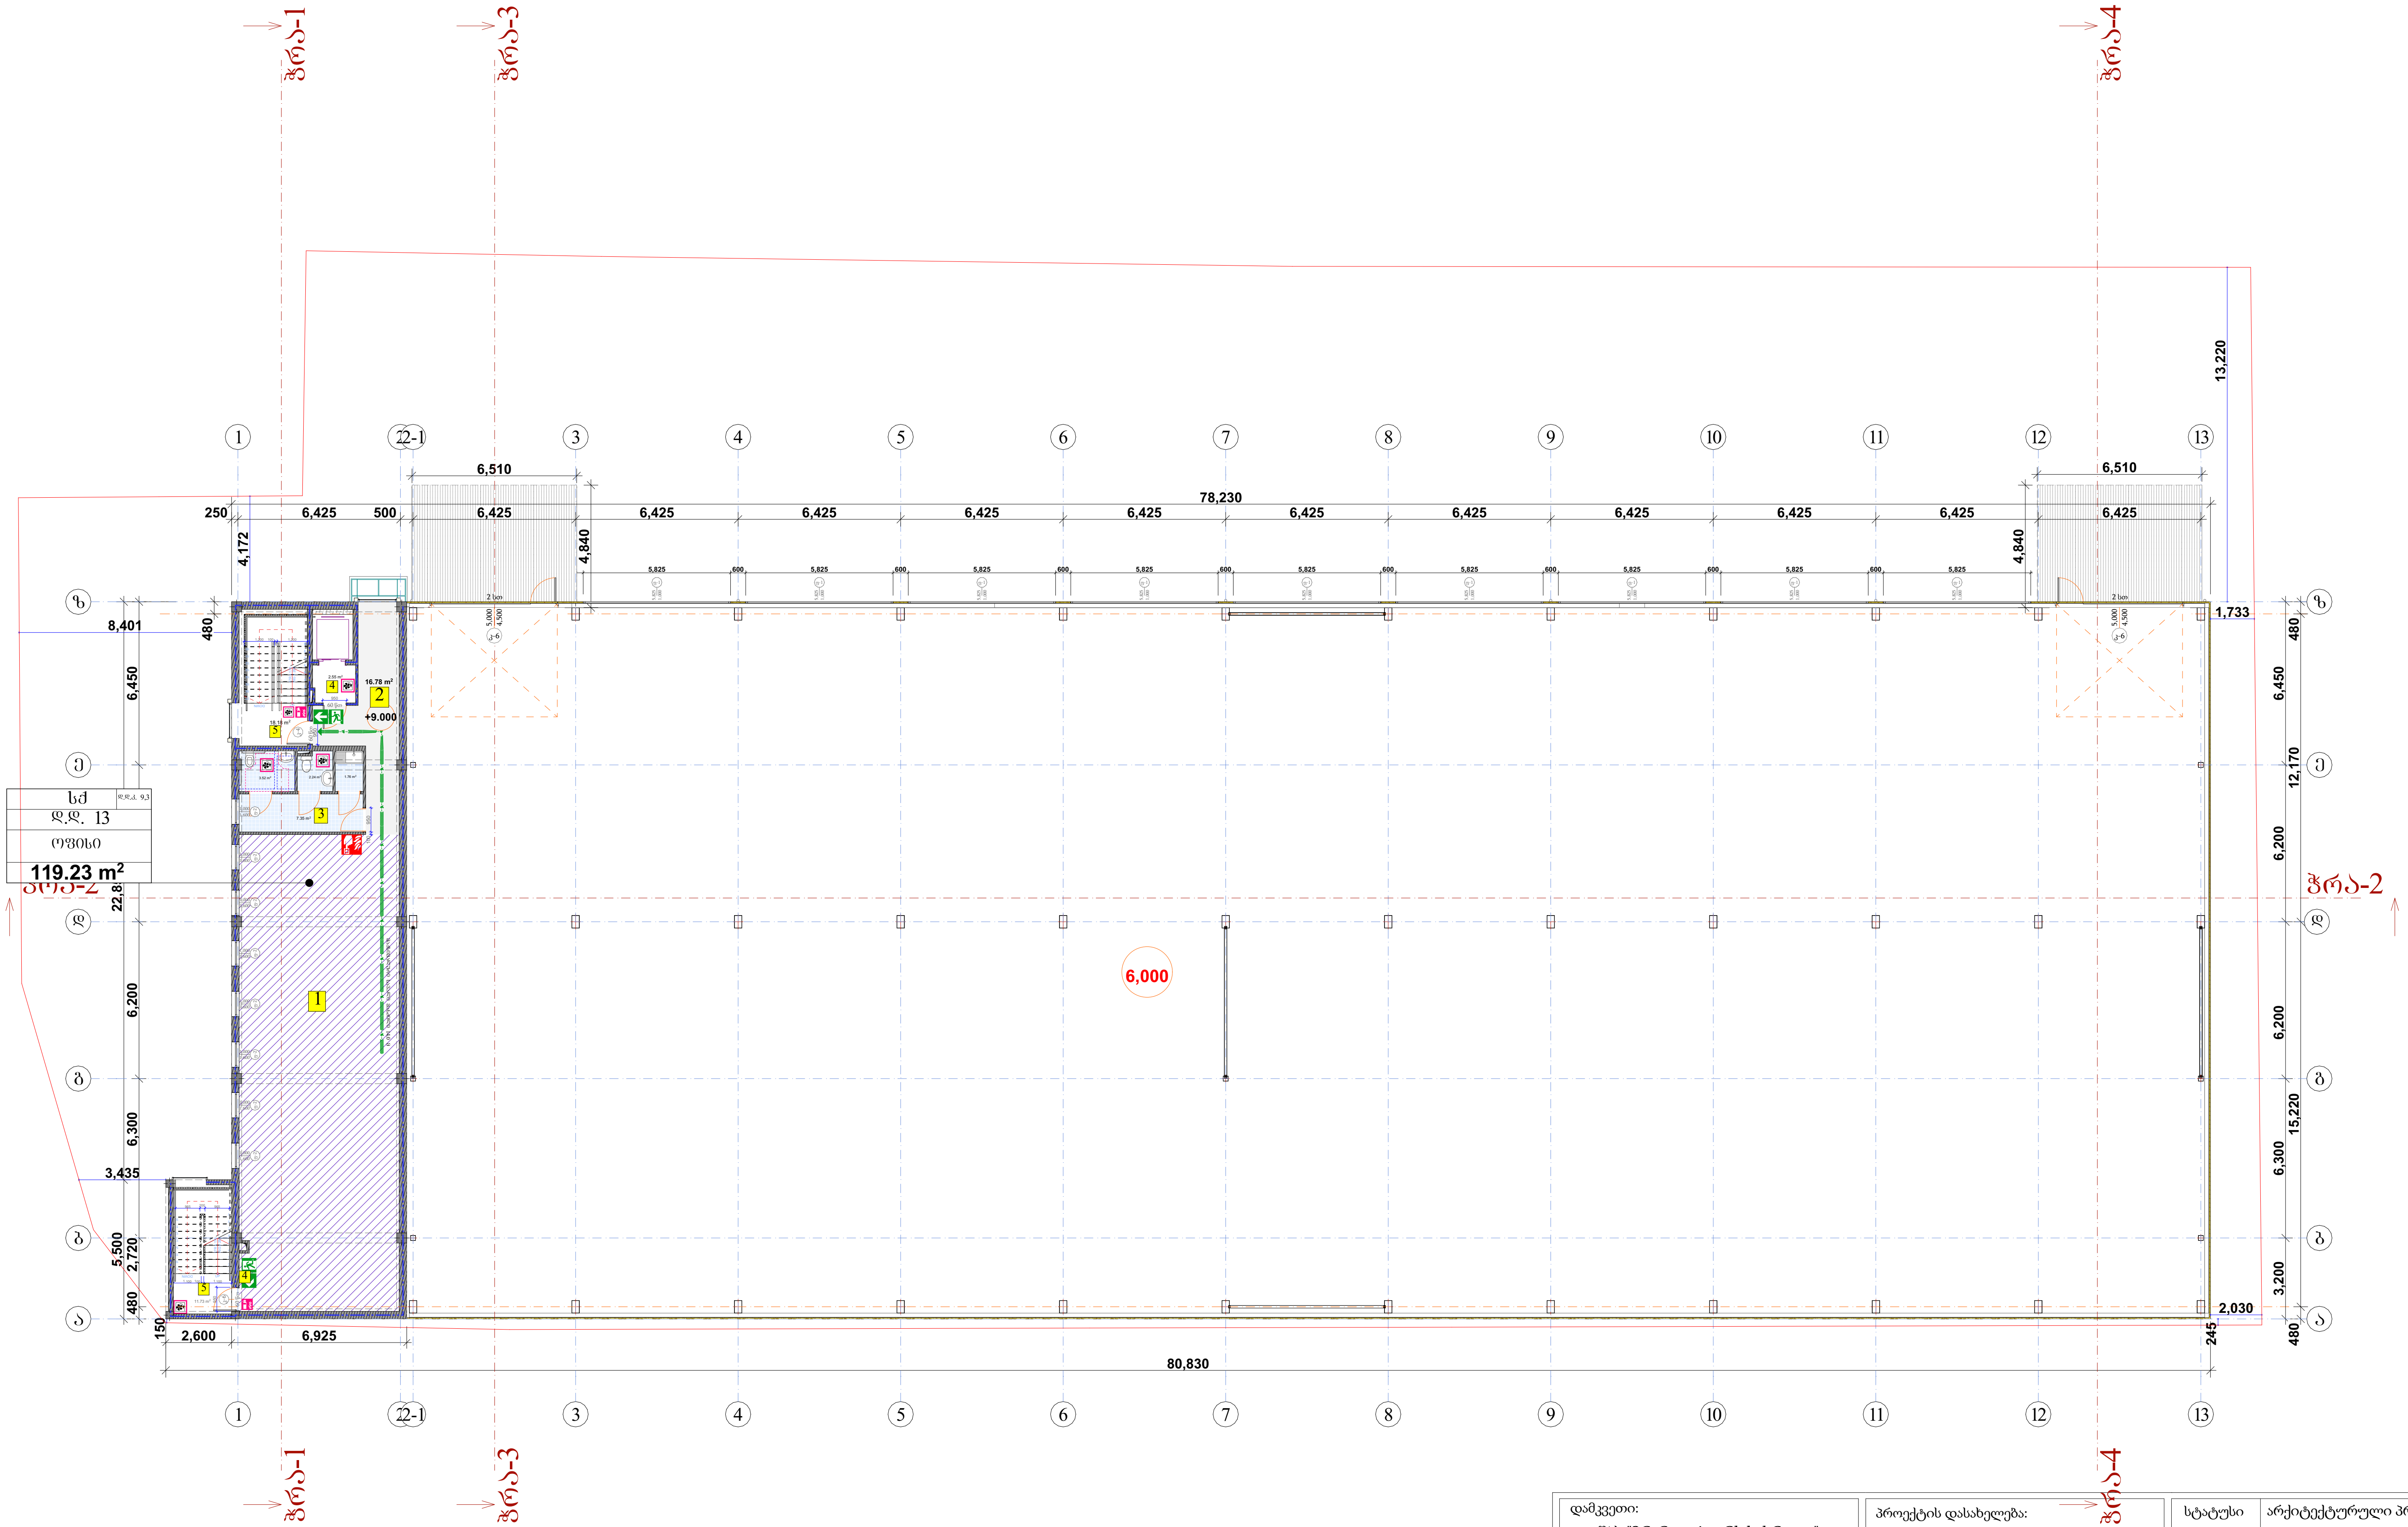

საქმიანი ჯგუფი (სქ)

სასაწყობე ჯგუფი (სწ-2)

დაკავებულობა	სქ									
სახელი	ოფისი					ჰოლი	სანკვანძი	ტამბური	ლიფტი,კიბე	
ნომერი	1					2	3	4	5	
ფართობი	119.23 კვ/მ		119.23 კვ/მ			16.78 კვ/მ	14,87 კვ/მ	2.56 კვ/მ	29.91 კვ/მ	64.12 კვ/მ
დ.დ.	13	დ.დ.კ 9.3	13							

დამკვეთი: შპს "3G-Georgian Global Group" ს/ნ 400029036	პროექტის დასახელება: საკვები პროდუქტების საწყობი	სტატუსი: არქიტექტურული პროექტი სარევიზიო ისტორია
შემსრულებელი: შპს "კამარა" ს/ნ 416349240	ნახაზის დასახელება: სახანძრო უსაფრთხოების და დაკავებულობის გეგმა +9,00 ნიშნულზე	არქიტექტორი: დიანა რეხვიაშვილი შეასრულა: დიანა რეხვიაშვილი
მისამართი: თბილისი, ბარისახოს ქ, # 11 ბ ს/კ 01.11.01.017.162	2024 წ.	მასშტაბი: 1:250 ფორმატი: A-3 გვერდი: 20 ფურცლების რაოდენობა: 48

სახანძრო უსაფრთხოების და დაკავებულობის გეგმა +12,00 ნიშნულზე

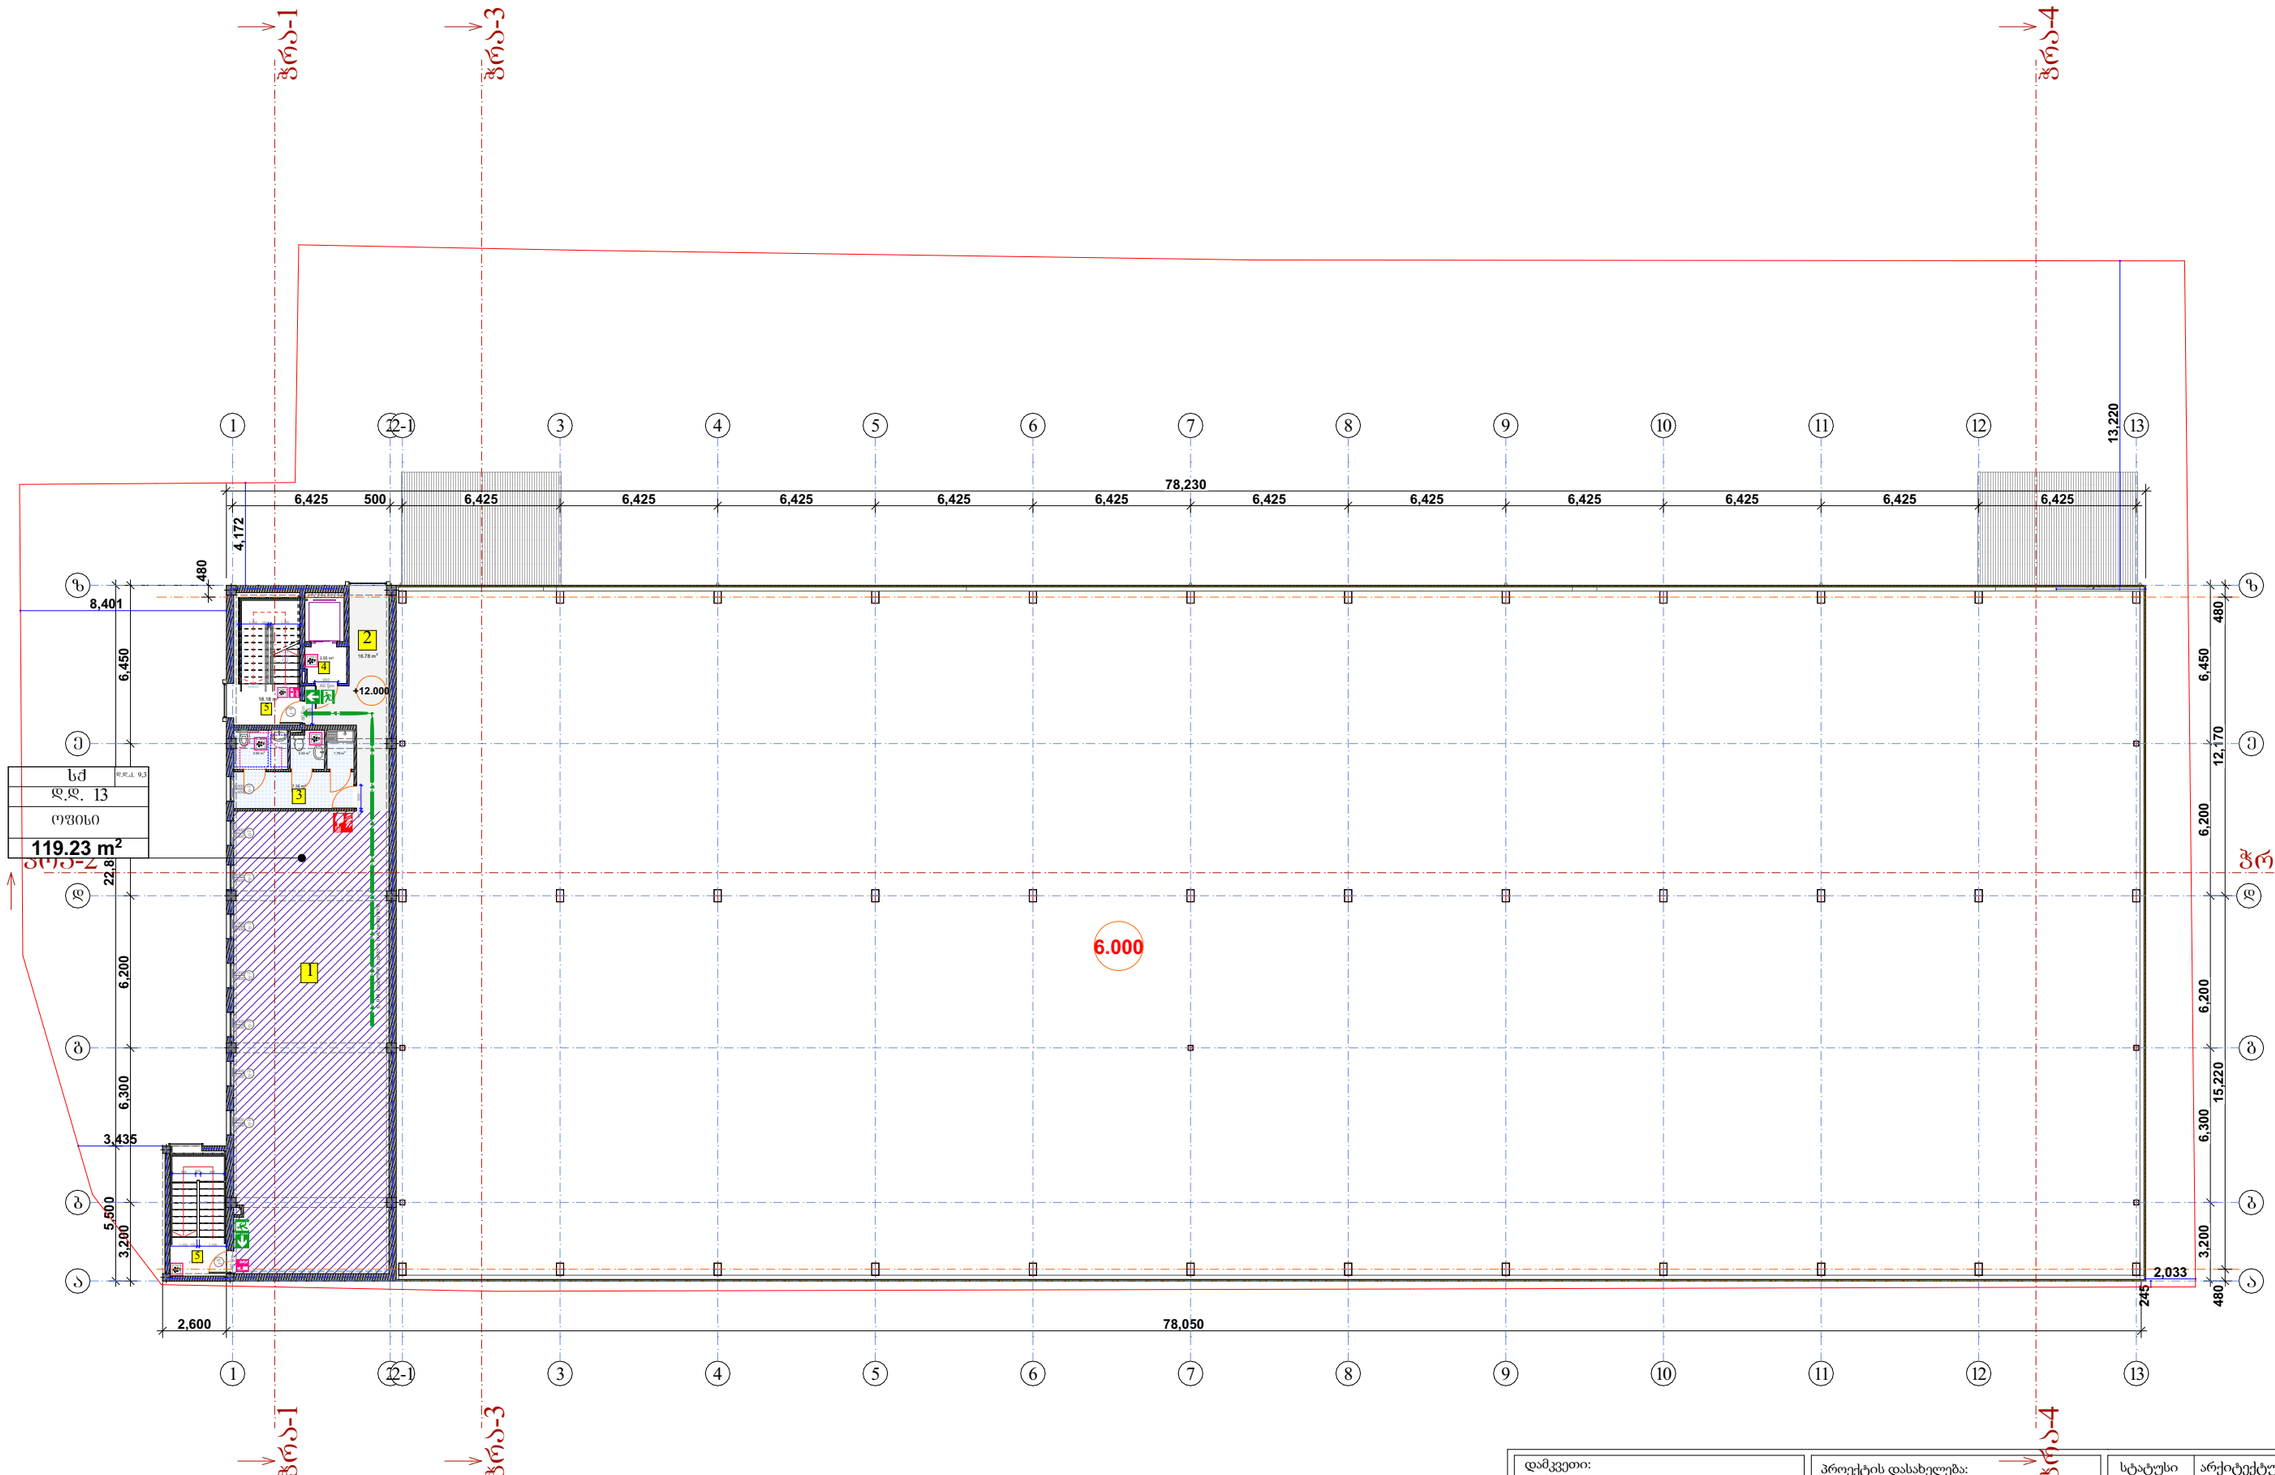

სქ	ფართ. 93
დ.დ. 13	
ოფისი	
119.23 m²	

საძირკვლის ზედაპირი (სძ) სახანძრო ზედაპირი (სზ-2)

დაკავებულობა	სქ				კორპ.	სართ.	ტაბაკი	ლიფტის კაბ.	
სახელი	ოფისი								
ნომერი	1				2	3	4	5	
ფართობი	119.23 კვ/მ	119.23 კვ/მ			16.78 კვ/მ	14.87 კვ/მ	2.56 კვ/მ	29.91 კვ/მ	64.12 კვ/მ
დ.დ.	13	ფართ. 93	13						

დამკვეთი:	შპს "3G-Georgian Global Group" ს/ნ 400029036
შემსრულებელი:	შპს "კამარა" ს/ნ 416349240
მისამართი:	თბილისი, ბარისახოს ქ. # 11 ბ ს/კ 01.11.01.017.162
პროექტის დასახელება:	საკვები პროდუქტების საწყობი
ნახაზის დასახელება:	სახანძრო უსაფრთხოების და დაკავებულობის გეგმა +12,00 ნიშნულზე
	2024 წ.

სტატუსი	არქიტექტურული პროექტი
	სარევიზიო ისტორია
არქიტექტორი:	დიანა რეხვიაშვილი
შესრულა:	დიანა რეხვიაშვილი
მასშტაბი:	1:250
ფორმატი:	A-3
გვერდი:	21
ფურცლების რაოდენობა:	48

სახანძრო უსაფრთხოების და დაკავებულობის გეგმა +15,00 ნიშნულზე

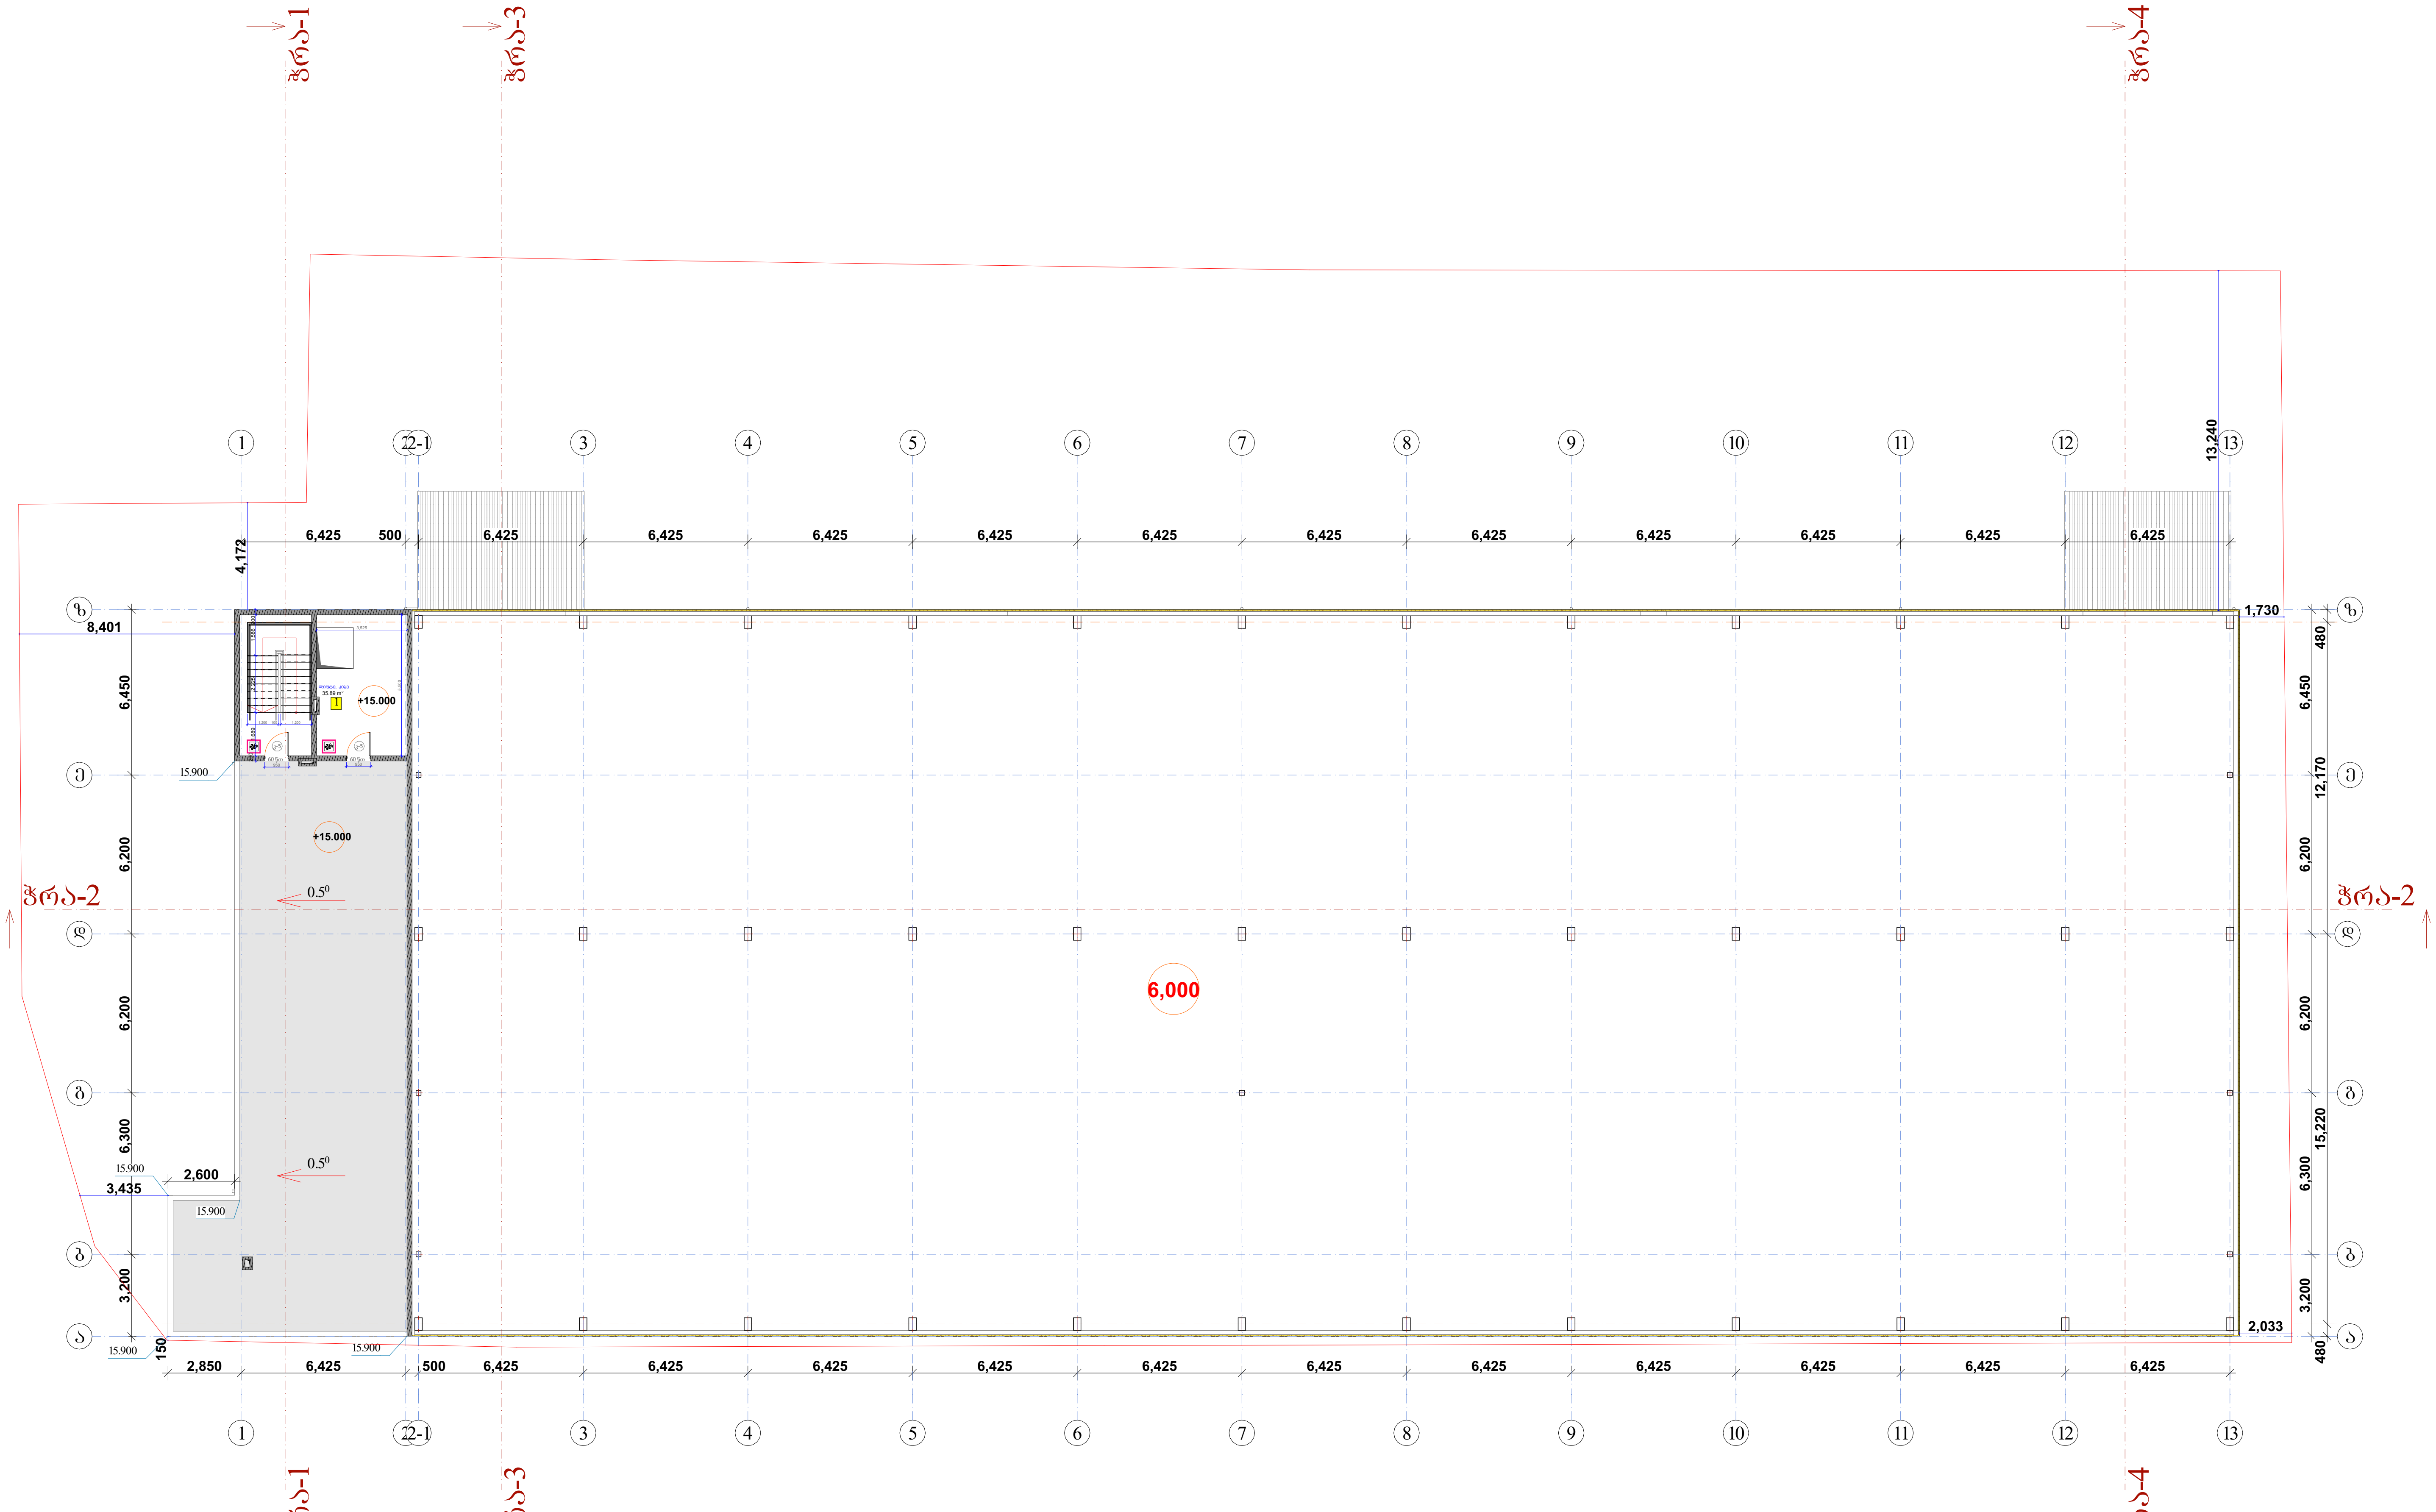

ᲡᲐᲥᲛᲘᲐᲜᲘ ᲯᲒᲣᲤᲘ (ᲡᲥ) ᲡᲐᲡᲐᲬᲧᲝᲑᲔ ᲯᲒᲣᲤᲘ (ᲡᲬ-2)

ᲓᲐᲙᲐᲕᲔᲑᲣᲚᲝᲑᲐ								
ᲡᲐᲮᲔᲚᲘ	ᲙᲘᲑᲔ. ᲚᲘᲤᲢᲘᲡ ᲢᲔᲥ ᲡᲐᲠᲗ							
ᲜᲝᲛᲔᲠᲘ	1							
ᲤᲐᲠᲗᲝᲑᲘ	35.89 ᲙᲕ/Მ							
Დ.Დ.								

დამკვეთი: შპს "3G-Georgian Global Group" ს/ნ 400029036	პროექტის დასახელება: საკვები პროდუქტების საწყობი	სტატუსი: არქიტექტურული პროექტი სარევიზიო ისტორია
შემსრულებელი: შპს "კამარა" ს/ნ 416349240	ნახაზის დასახელება: სახანძრო უსაფრთხოების და დაკავებულობის გეგმა +15,00 ნიშნულზე	არქიტექტორი: დიანა რეხვიაშვილი შეასრულა: დიანა რეხვიაშვილი
მისამართი: თბილისი, ბარისახოს ქ, # 11 ბ ს/კ 01.11.01.017.162	2024 წ.	მასშტაბი: 1:250 ფორმატი: A-3 · გვერდი: 22 · ფურცლების რაოდენობა: 48

მისაწვდომობის გეგმა 0.00 ნიშნულზე

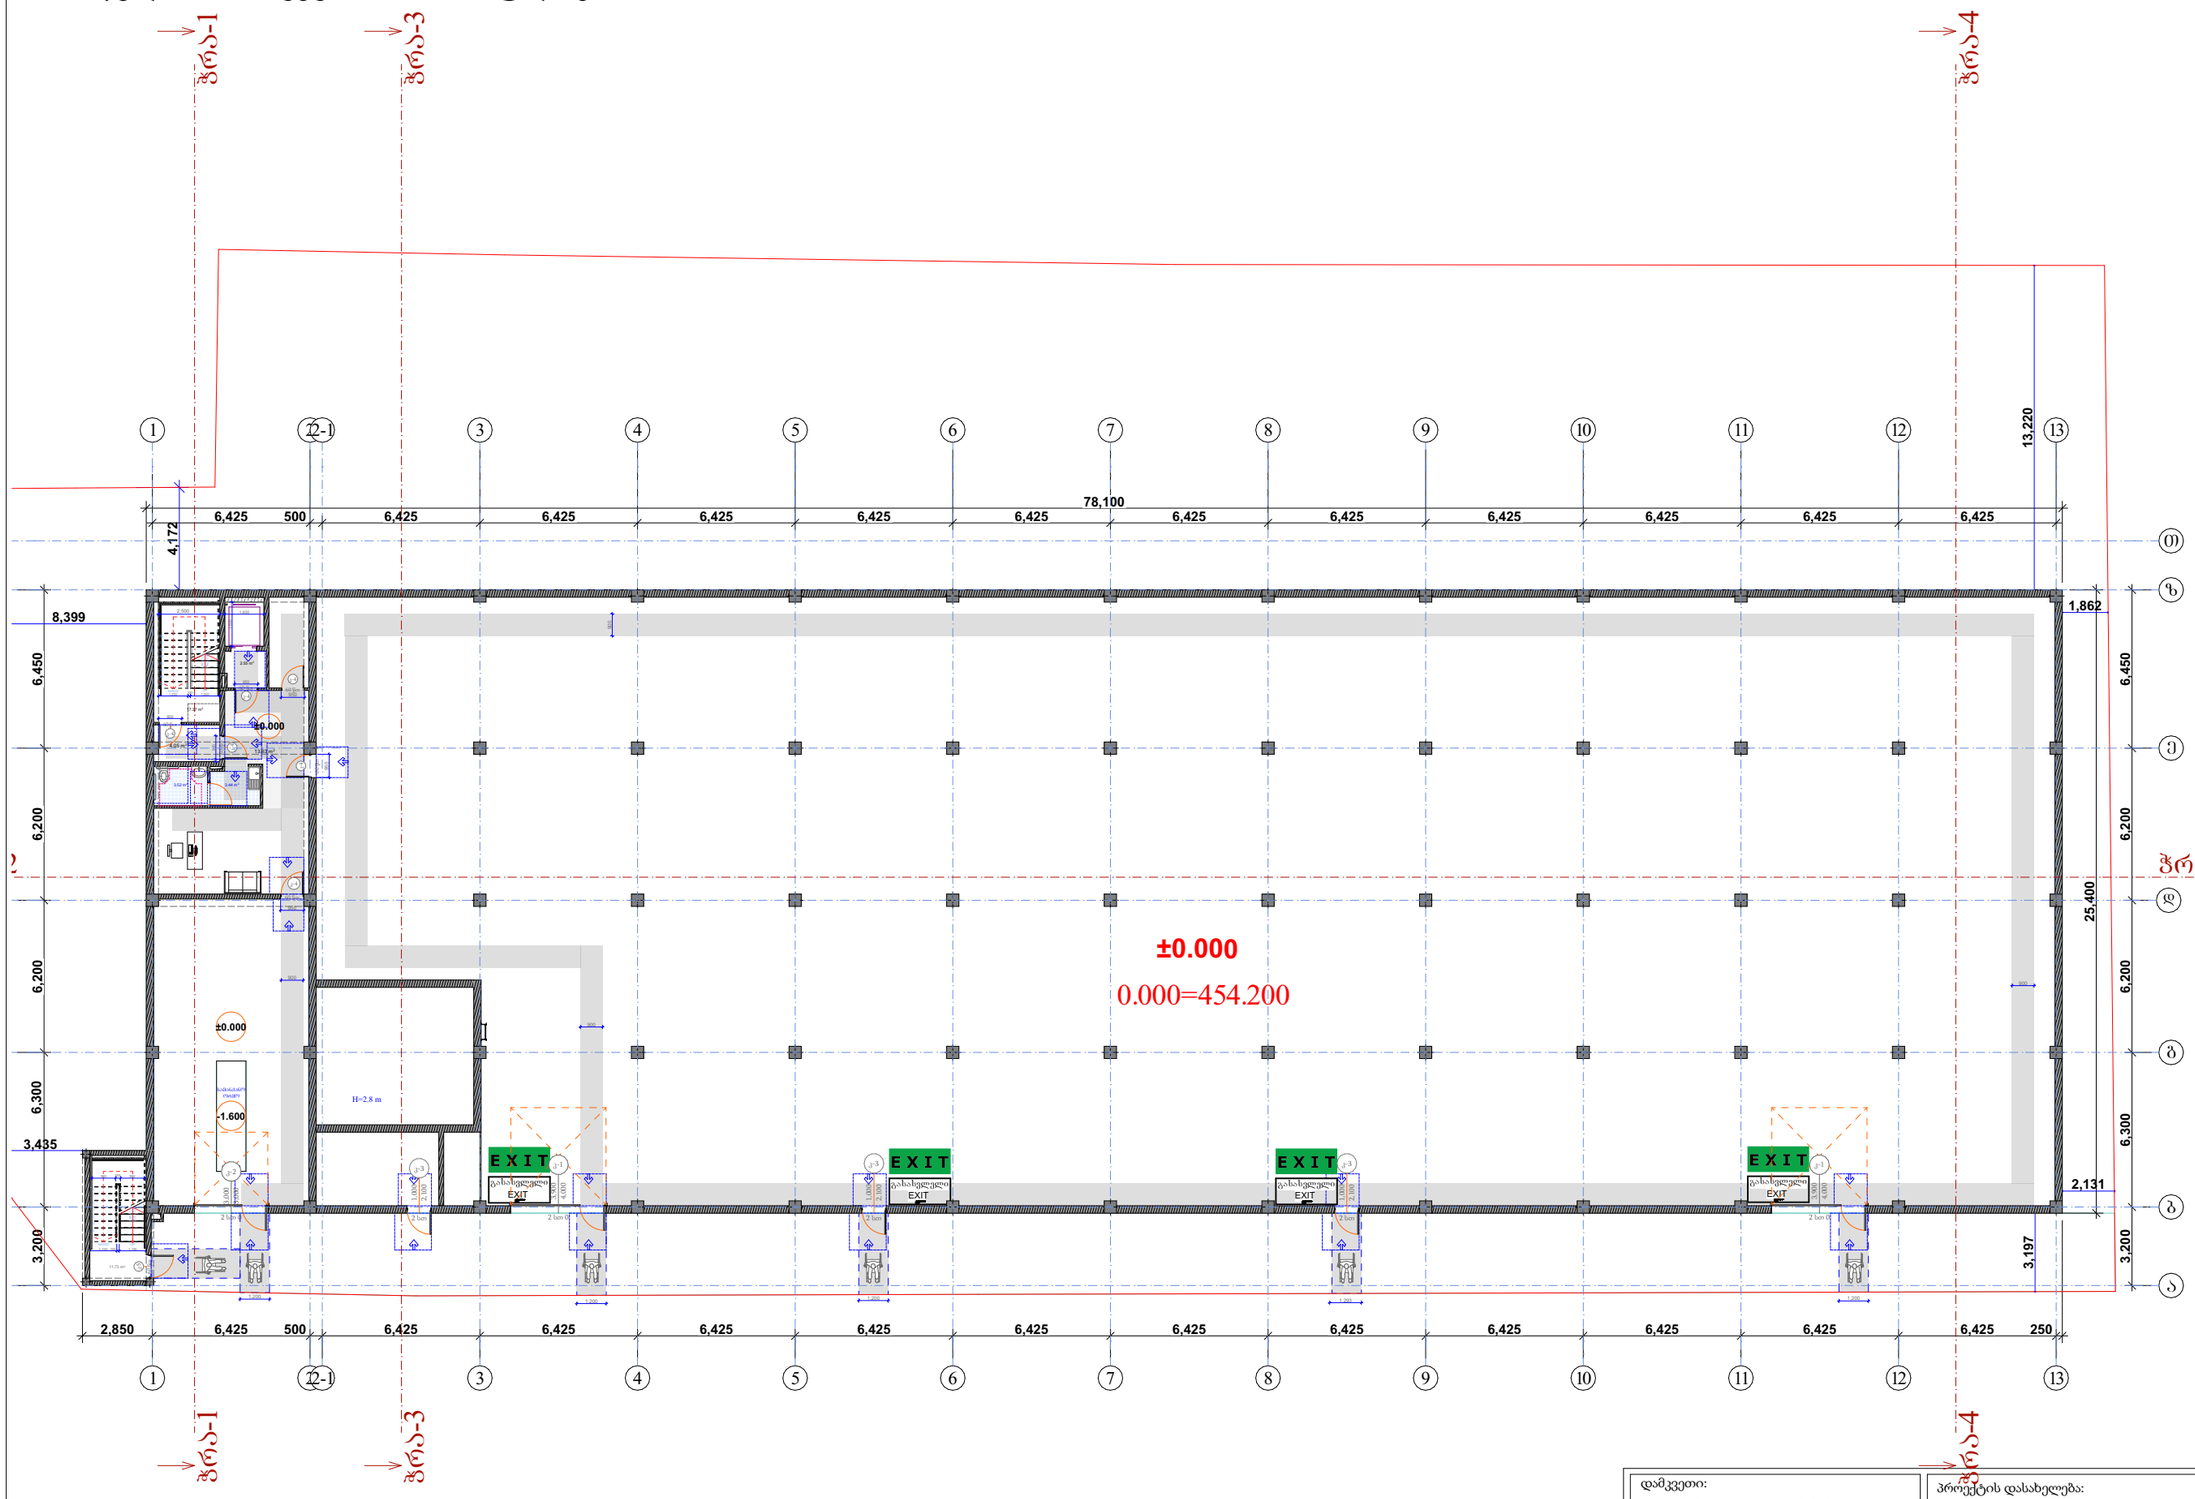

პირობითი აღნიშვნები

მისაწვდომი სვლაგეზი

მოსარიალებელი სივრცეები

ვარიანტი 1

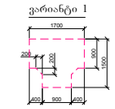

ვარიანტი 2

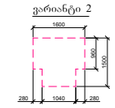

ვარიანტი 3

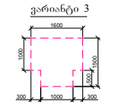

ვარიანტი 4



კარის წინ თავისუფალი სივრცე

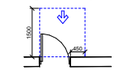

თავისუფალი სივრცე კართან მიუვლომლობის - ანაკლიანი კარი წინიდან მისაწვდომი - გამოწვეული გაღება

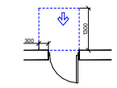

თავისუფალი სივრცე კართან მიუვლომლობის - ანაკლიანი კარი წინიდან მისაწვდომი - მოწოლილი გაღება

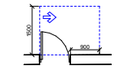

თავისუფალი სივრცე კართან მიუვლომლობის - ანაკლიანი კარი ანაკლიის მხრიდან მისაწვდომი - გამოწვეული გაღება

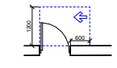

თავისუფალი სივრცე კართან მიუვლომლობის - ანაკლიანი კარი საკეტის მხრიდან მისაწვდომი - გამოწვეული გაღება

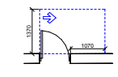

თავისუფალი სივრცე კართან მიუვლომლობის - ანაკლიანი კარი ანაკლიის მხრიდან მისაწვდომი - გამოწვეული გაღება

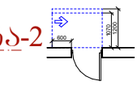

თავისუფალი სივრცე კართან მიუვლომლობის - ანაკლიანი კარი საკეტის მხრიდან მისაწვდომი - მოწოლილი გაღება 120 მან. თუ მოწყობილია მიმუშარა

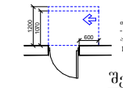

თავისუფალი სივრცე კართან მიუვლომლობის - ანაკლიანი კარი ანაკლიის მხრიდან მისაწვდომი - მოწოლილი გაღება 120 მან. თუ მოწყობილია მიმუშარა

შენიშვნები

1. იატაკის ზედაპირები მოეწყობა ისე, რომ იქნება მდგრადი, მყარი და არასრიალა.

დამკვეთი: შპს "3G-Georgian Global Group" ს/ნ 400029036	პროექტის დასახელება: საკვები პროდუქტების საწყობი	სტატუსი	არქიტექტურული პროექტი
შემსრულებელი: შპს "კამარა" ს/ნ 416349240		სარევიზიო ისტორია	
მისამართი: თბილისი, ბარისახოს ქ, # 11 ბ ს/კ 01.11.01.017.162	ნახაზის დასახელება: მისაწვდომობის გეგმა 0.00 ნიშნულზე	არქიტექტორი: დიანა რეხვიაშვილი	
		შესრულა: დიანა რეხვიაშვილი	
	2024 წ.	მასშტაბი: 1:250	
		ფორმატი: A-3	გვერდი: 23
		ფურცლების რაოდენობა: 48	

მისაწვდომობის გეგმა +3.00 ნიშნულზე

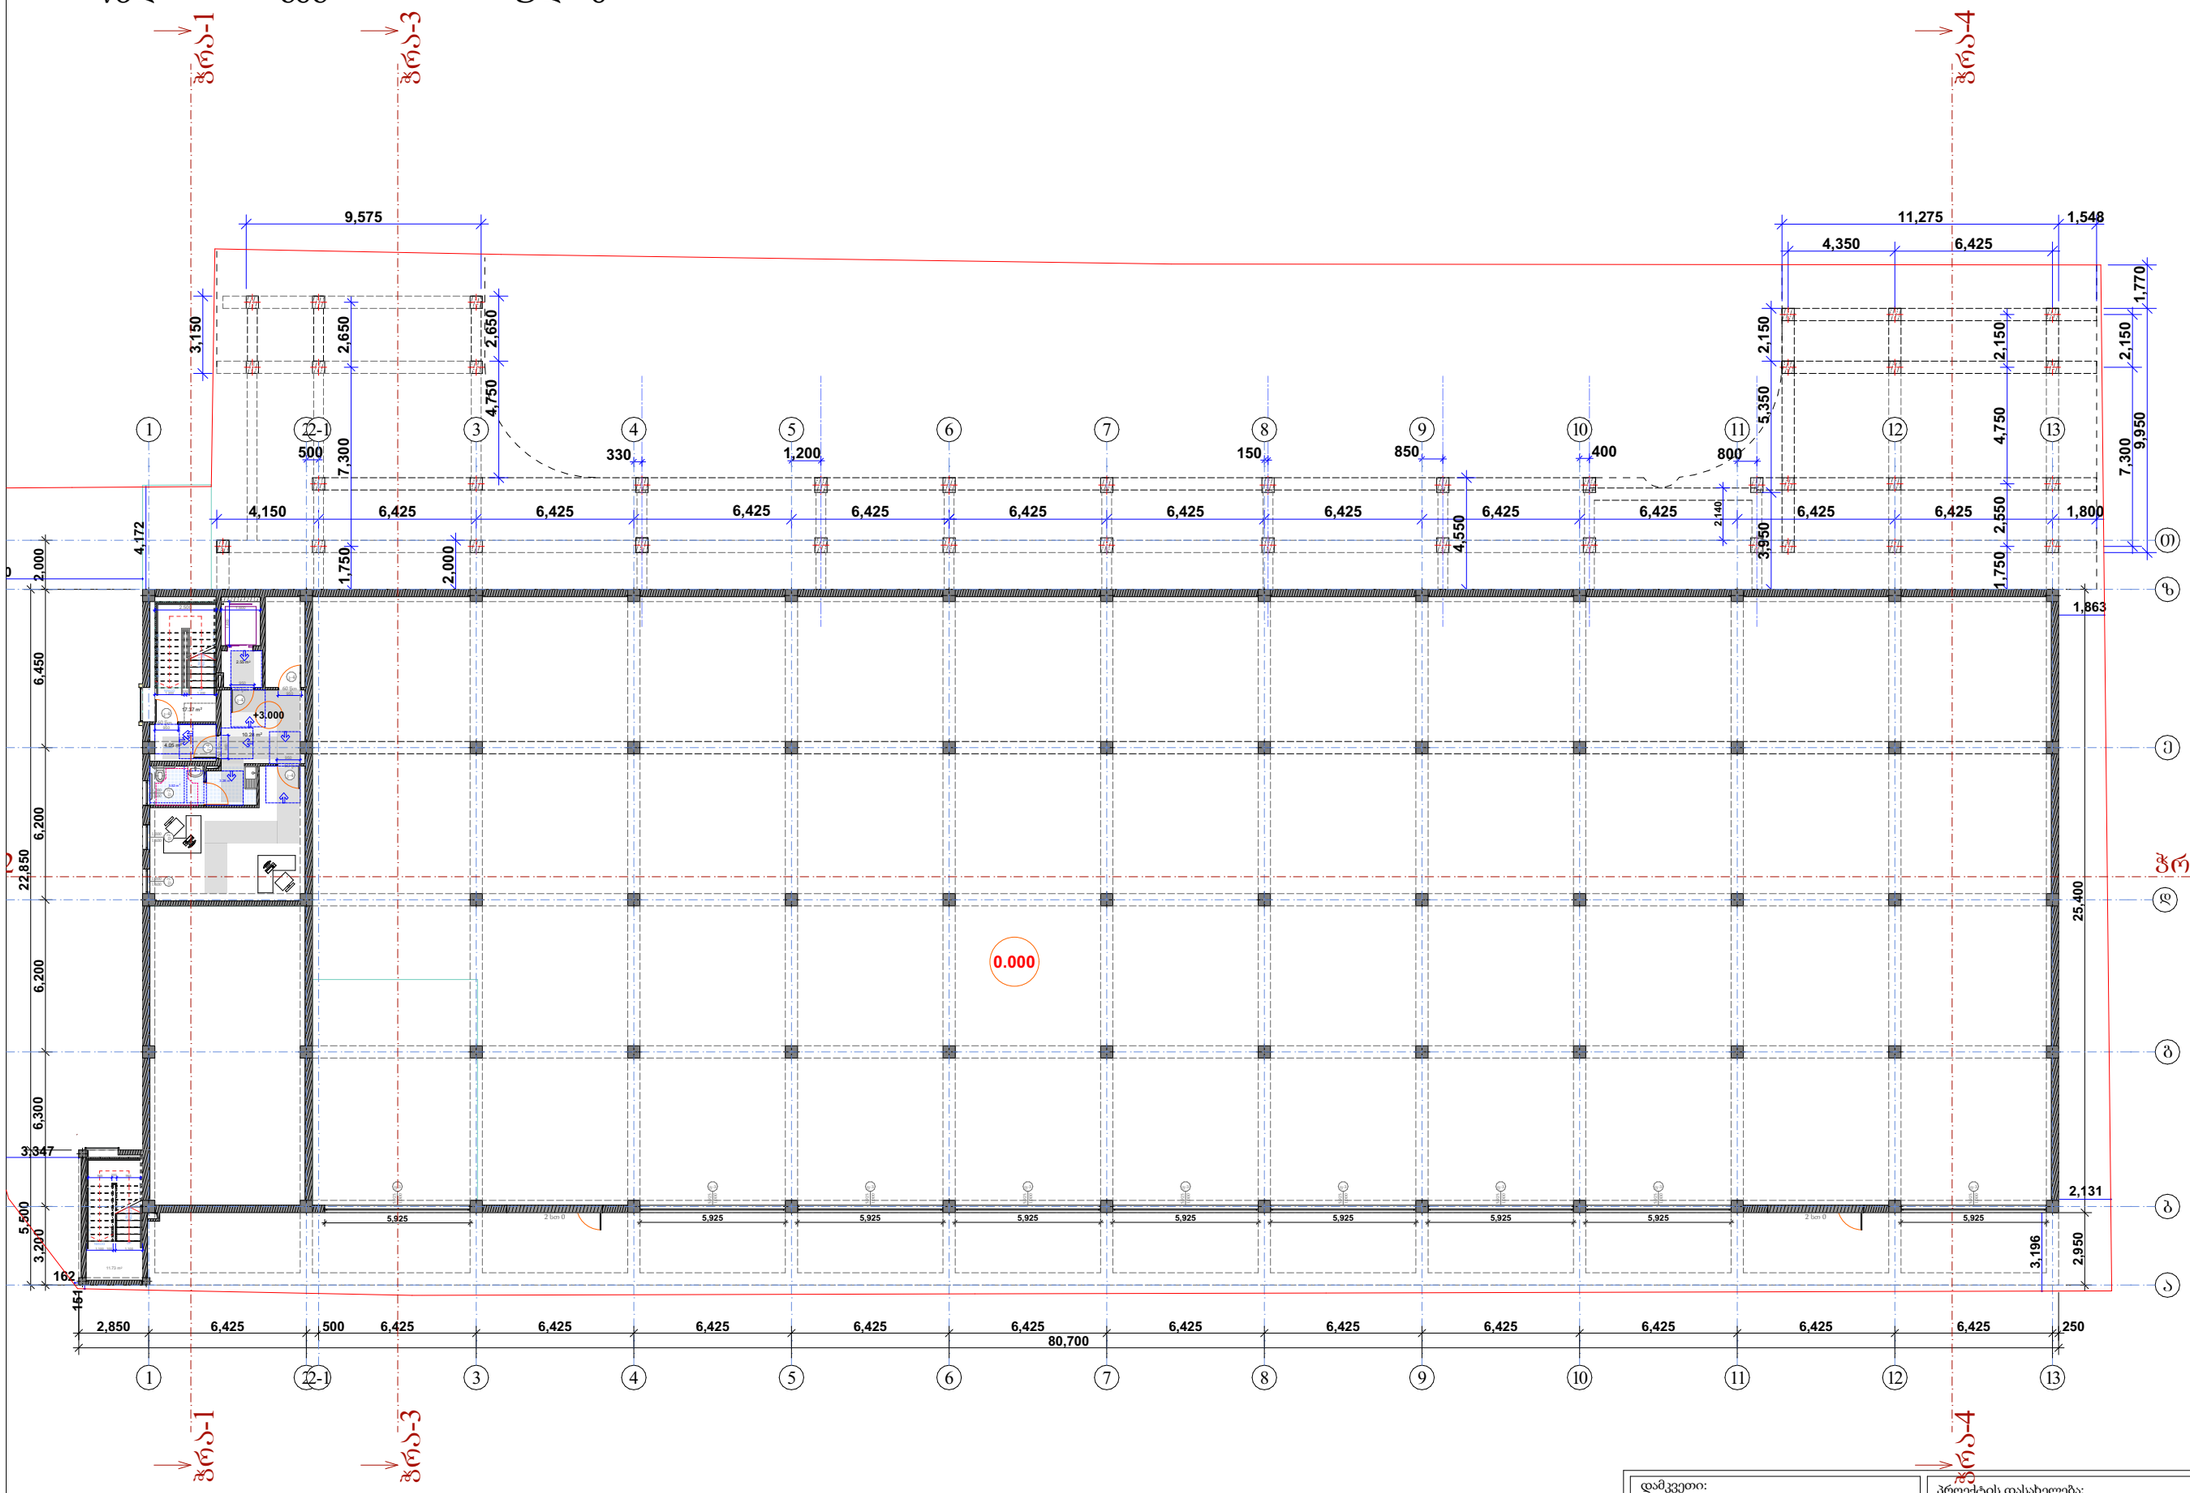

პირობითი აღნიშვნები

მისაწვდომი სვლაგეზი

მოსარიალებელი სივრცეები

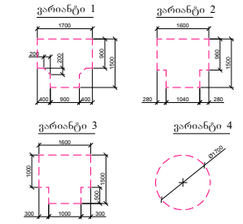

კარის წინ თავისუფალი სივრცე

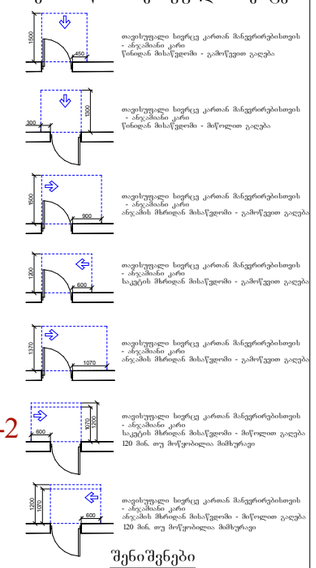

თავისუფალი სივრცე კარიან მანევრირებისთვის - ანკესიანი კარი წინიდან მისაწვდომი - გამოწვეული გაღება

თავისუფალი სივრცე კარიან მანევრირებისთვის - ანკესიანი კარი წინიდან მისაწვდომი - მოწოლით გაღება

თავისუფალი სივრცე კარიან მანევრირებისთვის - ანკესიანი კარი ანკესის მხრიდან მისაწვდომი - გამოწვეით გაღება

თავისუფალი სივრცე კარიან მანევრირებისთვის - ანკესიანი კარი საკეტის მხრიდან მისაწვდომი - გამოწვეით გაღება

თავისუფალი სივრცე კარიან მანევრირებისთვის - ანკესიანი კარი ანკესის მხრიდან მისაწვდომი - გამოწვეით გაღება

თავისუფალი სივრცე კარიან მანევრირებისთვის - ანკესიანი კარი საკეტის მხრიდან მისაწვდომი - მოწოლით გაღება 120 მან. თუ მოწყობილია მამუარი

თავისუფალი სივრცე კარიან მანევრირებისთვის - ანკესიანი კარი ანკესის მხრიდან მისაწვდომი - მოწოლით გაღება 120 მან. თუ მოწყობილია მამუარი

შენიშვნები

1. იატაკის ზედაპირები მოეწყობა ისე, რომ იქნება მდგრადი, მყარი და არასრიალა.

დამკვეთი: შპს "3G-Georgian Global Group" ს/ნ 400029036	პროექტის დასახელება: საკვები პროდუქტების საწყობი	სტატუსი	არქიტექტურული პროექტი
შემსრულებელი: შპს "კამარა" ს/ნ 416349240		სარევიზიო ისტორია	
მისამართი: თბილისი, ბარისახოს ქ, # 11 ბ ს/კ 01.11.01.017.162	ნახაზის დასახელება: მისაწვდომობის გეგმა +3.00 ნიშნულზე	არქიტექტორი: დიანა რეხვიაშვილი	
		შეასრულა: დიანა რეხვიაშვილი	
	2024 წ.	მასშტაბი: 1:250	
		ფორმატი: A-3	გვერდი: 24 / ფურცლების რაოდენობა: 48

მისაწვდომობის გეგმა +6.00 ნიშნულზე

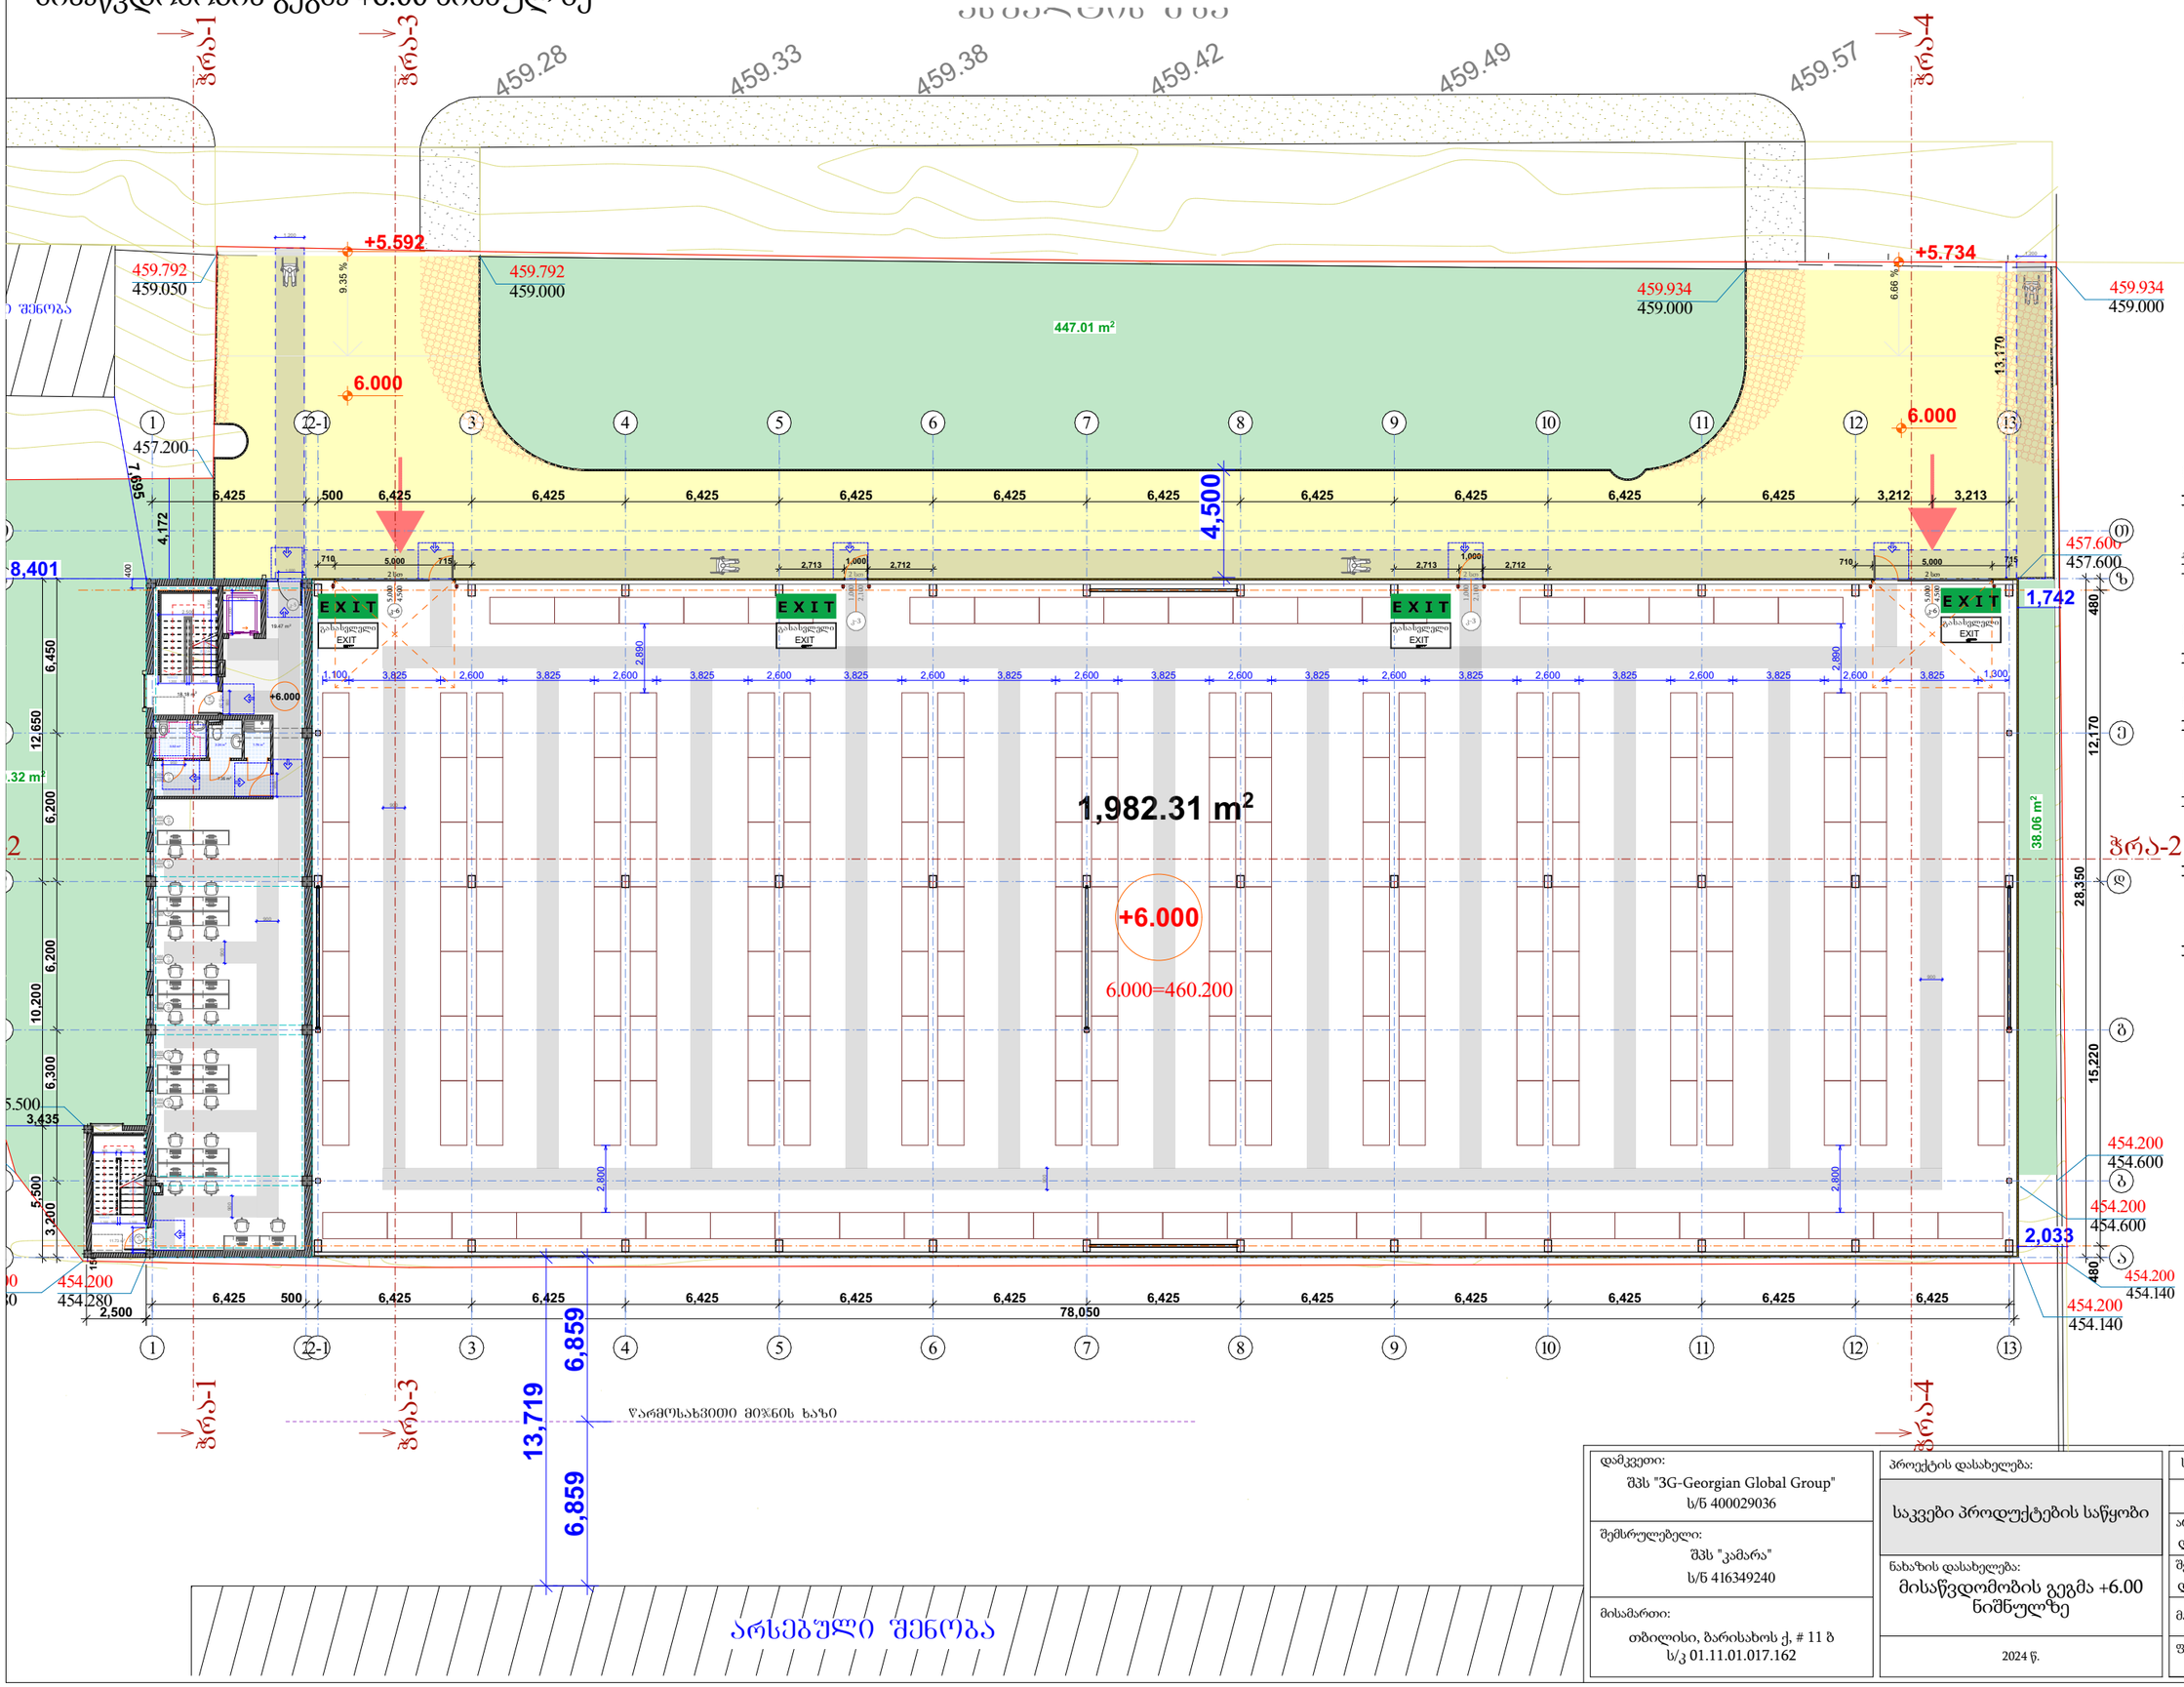

პირობითი აღნიშვნები

მისაწვდომი სვლაგეზი

მოსატრიალებელი სივრცეები

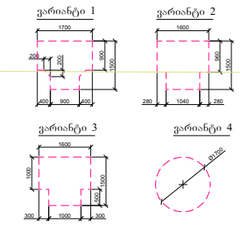

კარის წინ თავისუფალი სივრცე

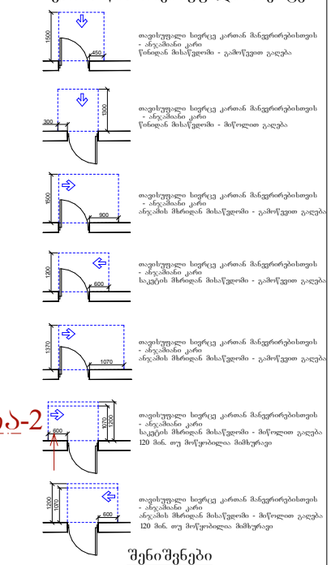

შენიშვნები

1. იატაკის ზედაპირები მოეწყობა ისე, რომ იქნება მდგრადი, მყარი და არასრიალა.

დამკვეთი: შპს "3G-Georgian Global Group" ს/ნ 400029036	პროექტის დასახელება: საკვები პროდუქტების საწყობი	სტატუსი	არქიტექტურული პროექტი
შემსრულებელი: შპს "კამარა" ს/ნ 416349240		სარევიზიო ისტორია	
მისამართი: თბილისი, ბარისახოს ქ, # 11 ბ ს/კ 01.11.01.017.162	ნახაზის დასახელება: მისაწვდომობის გეგმა +6.00 ნიშნულზე	არქიტექტორი: დიანა რეხვიაშვილი	
		შესრულა: დიანა რეხვიაშვილი	
	2024 წ.	მასშტაბი: 1:250	
		ფორმატი: A-3	გვერდი: 25 / ფურცლების რაოდენობა: 48

მისაწვდომობის გეგმა +9.00 ნიშნულზე

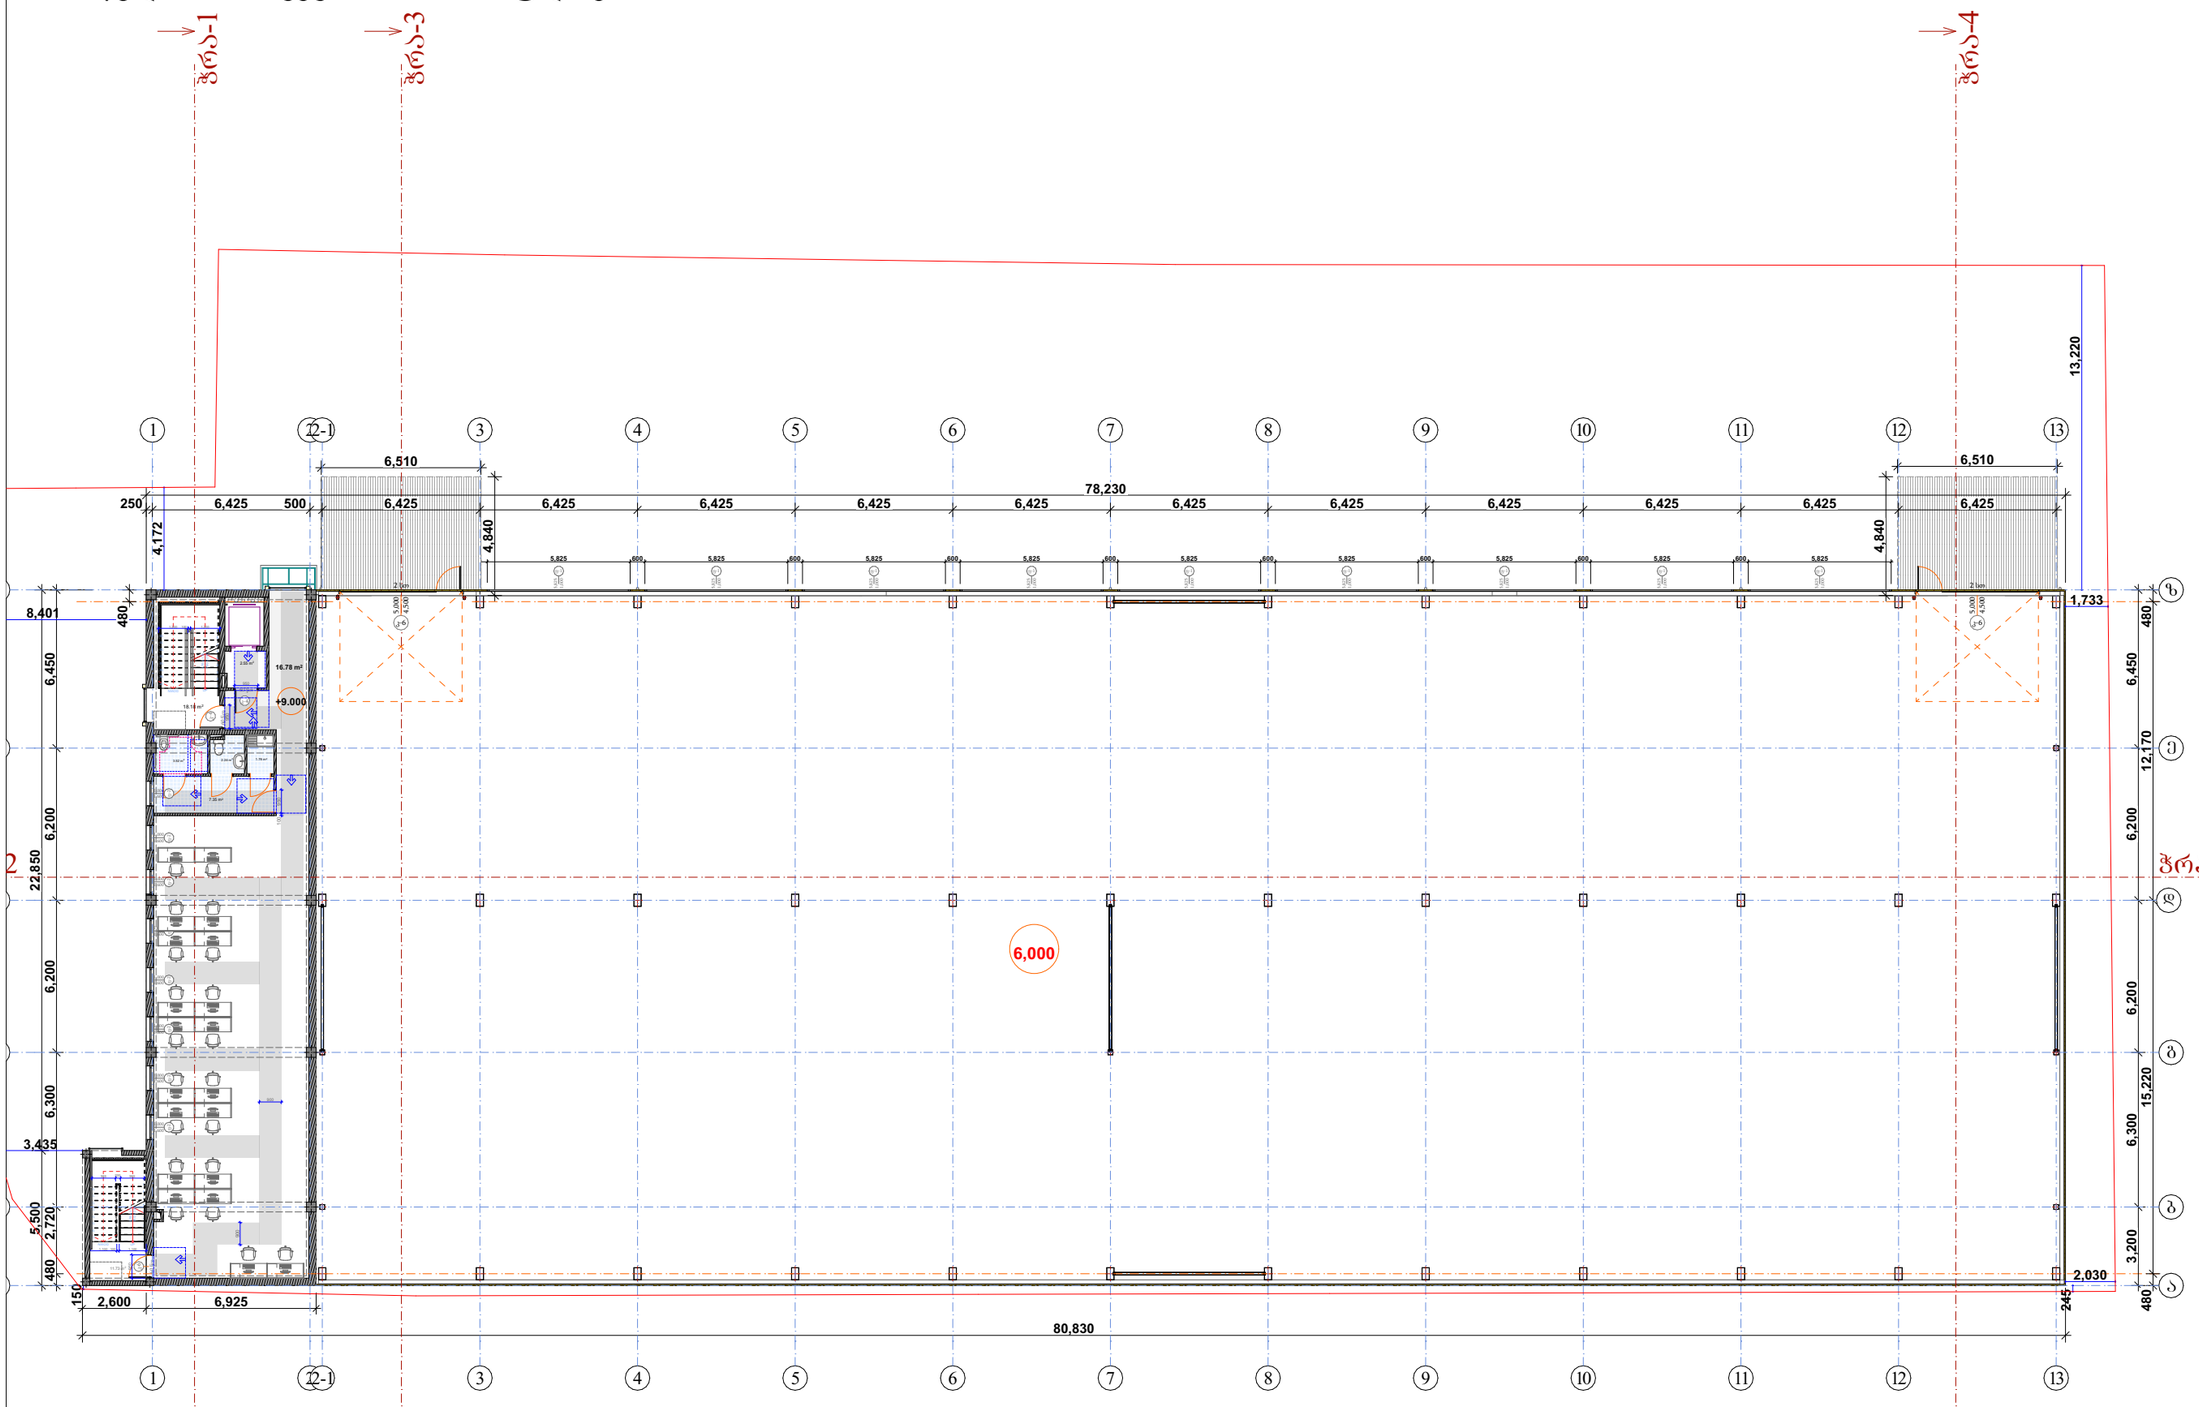

პირობითი აღნიშვნები

მისაწვდომი სვლაგეზი

მოსატრიალებელი სივრცეები

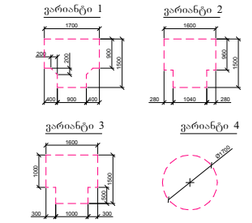

კარის წინ თავისუფალი სივრცე

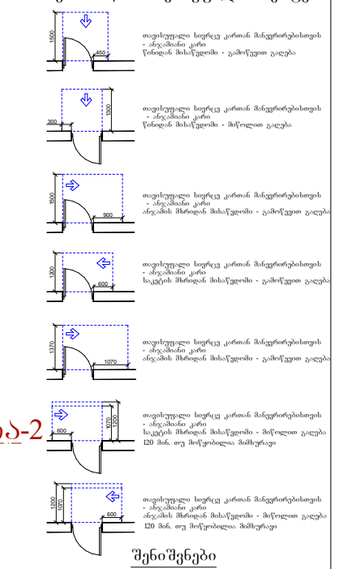

შენიშვნები

1. იატაკის ზედაპირები მოეწყობა ისე, რომ იქნება მდგრადი, მყარი და არასრიალა.

დამკვეთი: შპს "3G-Georgian Global Group" ს/ნ 400029036	პროექტის დასახელება: საკვები პროდუქტების საწყობი	სტატუსი	არქიტექტურული პროექტი
შემსრულებელი: შპს "კამარა" ს/ნ 416349240		სარევიზიო ისტორია	
მისამართი: თბილისი, ბარისახოს ქ, # 11 ბ ს/კ 01.11.01.017.162	ნახაზის დასახელება: მისაწვდომობის გეგმა +9.00 ნიშნულზე	არქიტექტორი: დიანა რეხვიაშვილი	
		შესრულა: დიანა რეხვიაშვილი	
	2024 წ.	მასშტაბი:	1:250
		ფორმატი: A-3 / გვერდი: 26 / ფურცლების რაოდენობა:	48

მისაწვდომობის გეგმა +12.00 ნიშნულზე

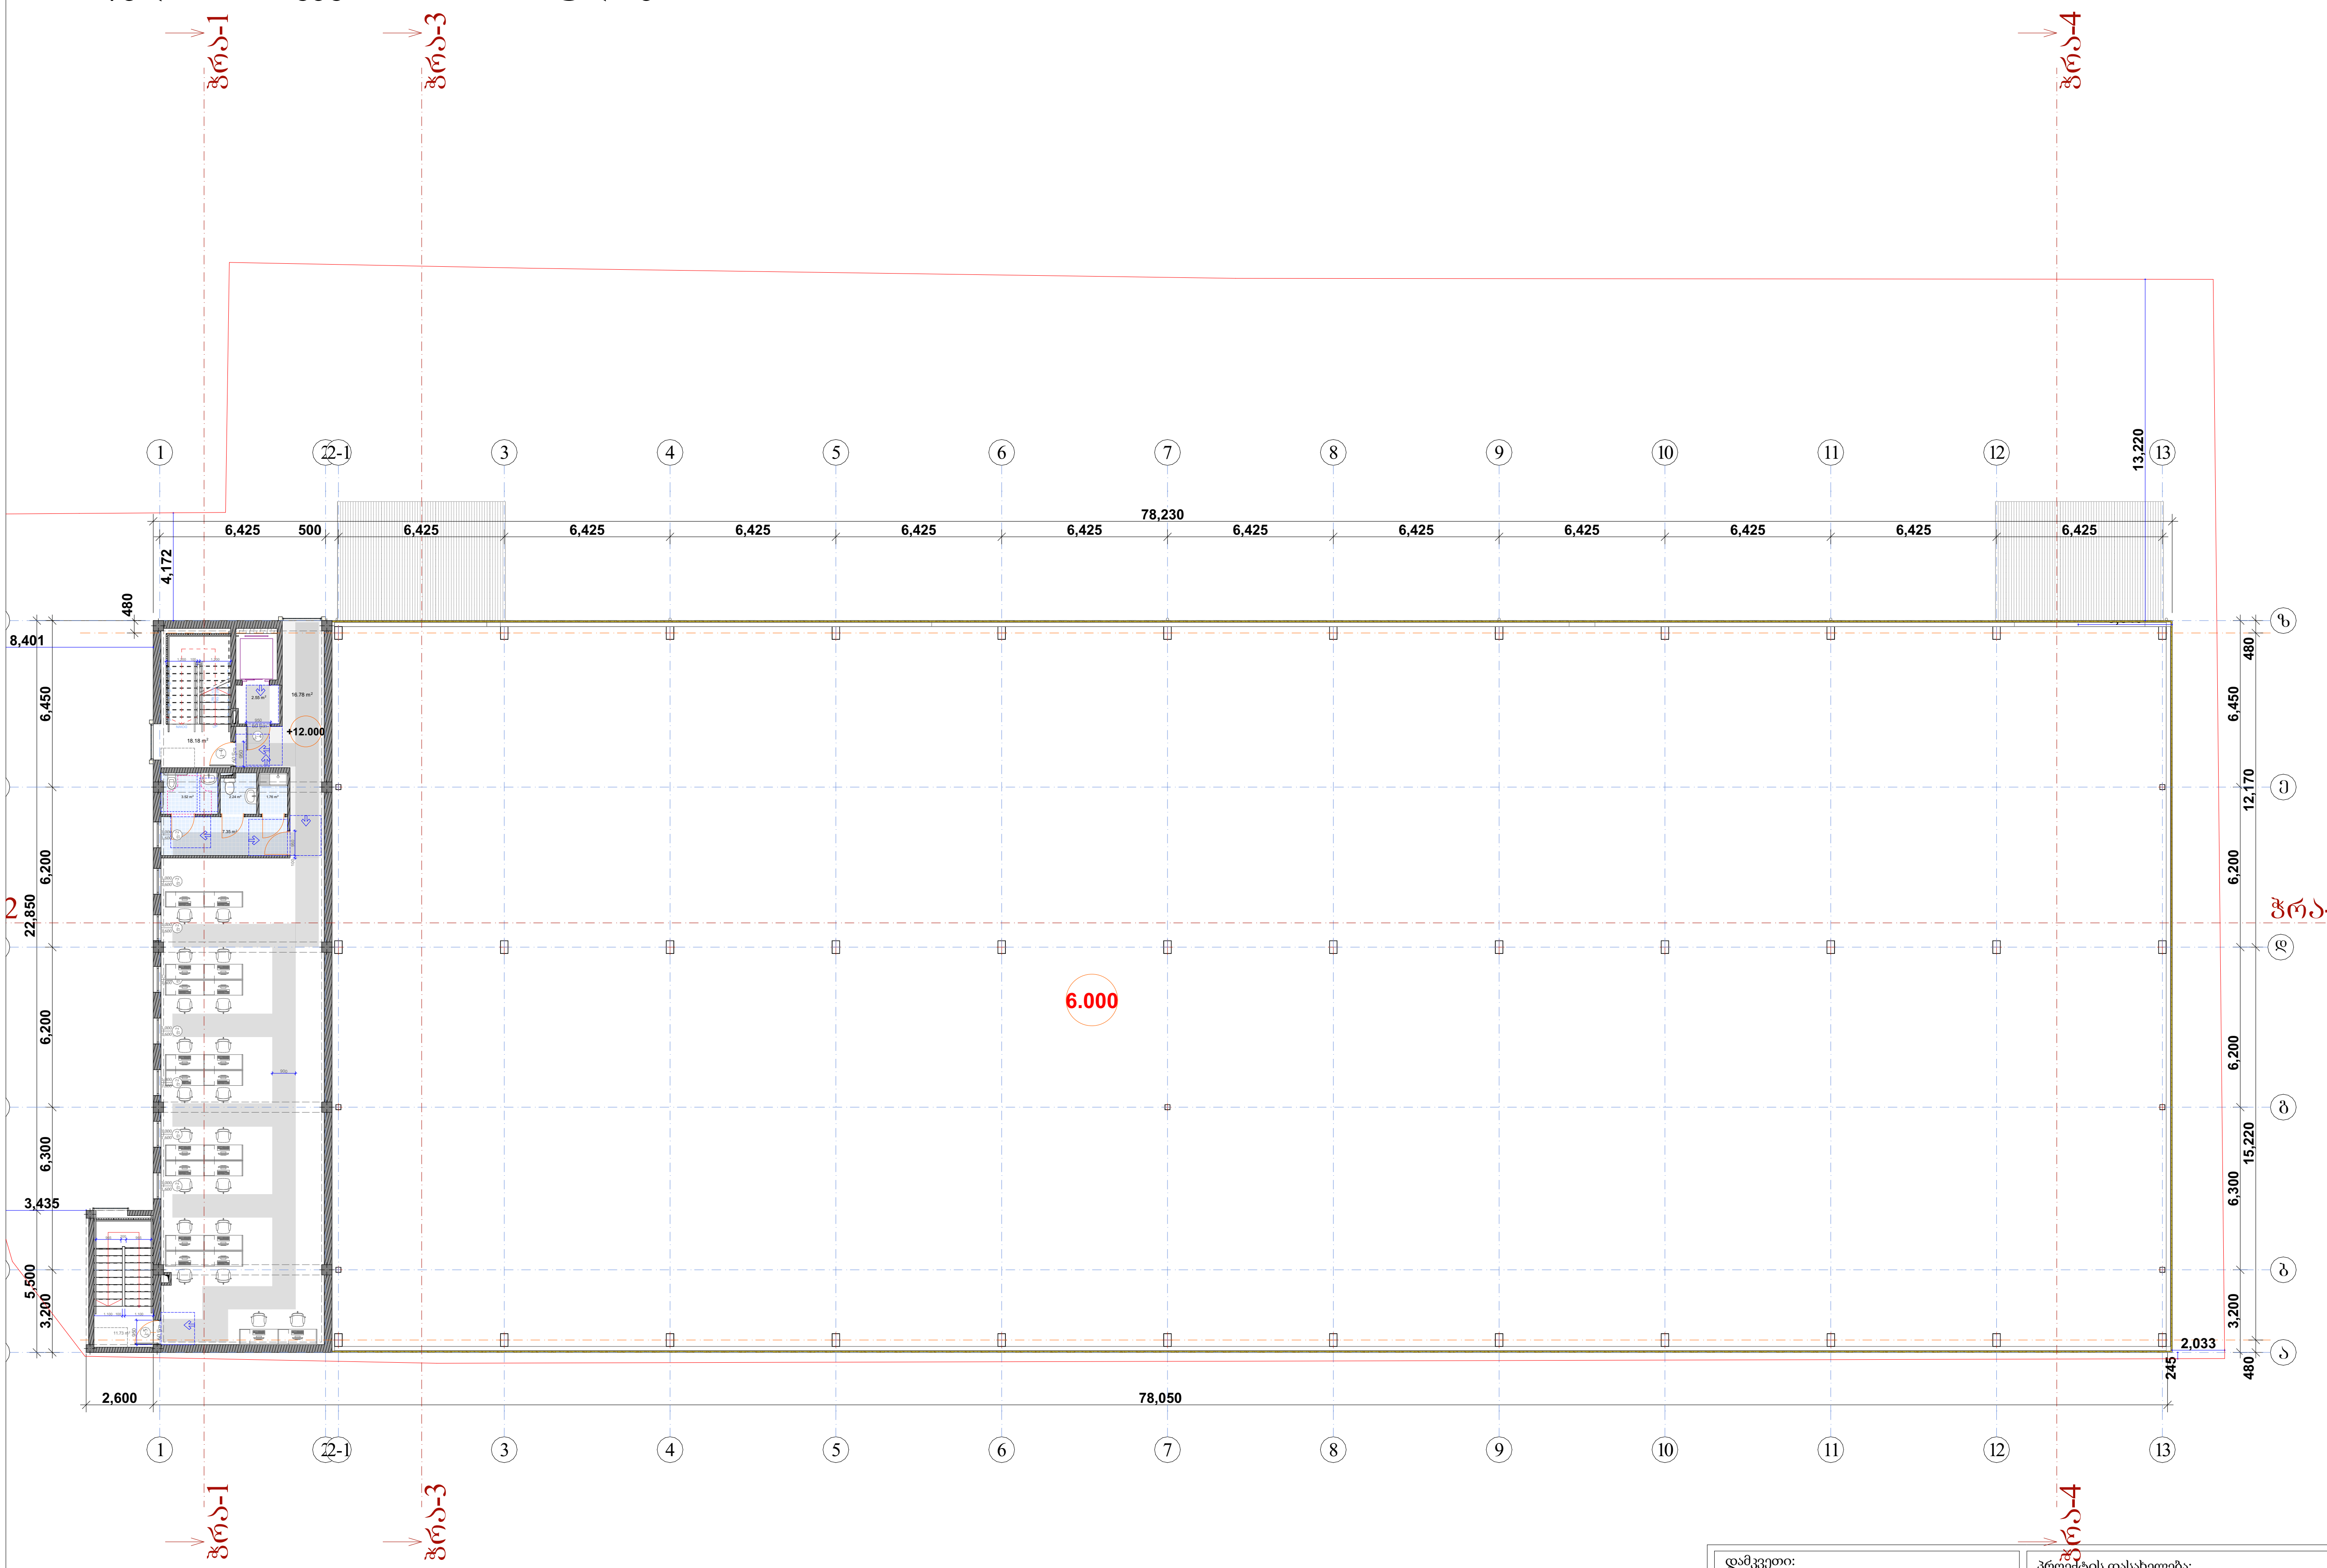

პირობითი აღნიშვნები

მისაწვდომი სვლაგეზი

მოსატრიალებელი სივრცეები

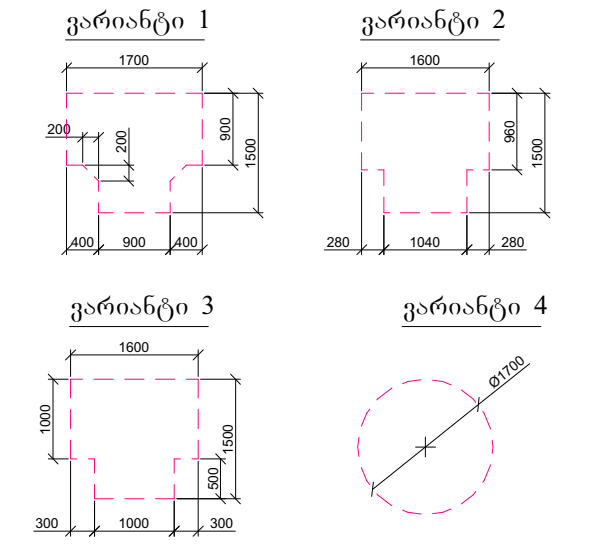

კარის წინ თავისუფალი სივრცე

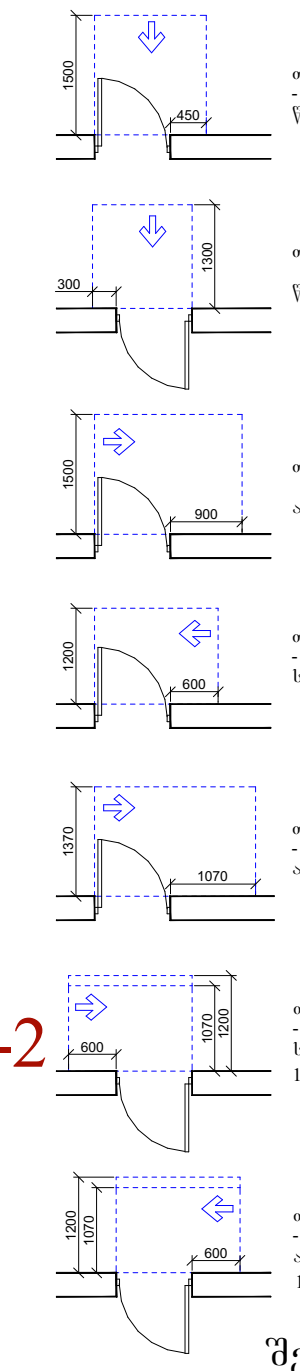

თავისუფალი სივრცე კართან მანევრირებისთვის - ანჯამიანი კარი
წინიდან მისაწვდომი - გამოწევით გაღება

თავისუფალი სივრცე კართან მანევრირებისთვის - ანჯამიანი კარი
წინიდან მისაწვდომი - მიწოლით გაღება

თავისუფალი სივრცე კართან მანევრირებისთვის - ანჯამიანი კარი
ანჯამის მხრიდან მისაწვდომი - გამოწევით გაღება

თავისუფალი სივრცე კართან მანევრირებისთვის - ანჯამიანი კარი
საკეტის მხრიდან მისაწვდომი - გამოწევით გაღება

თავისუფალი სივრცე კართან მანევრირებისთვის - ანჯამიანი კარი
ანჯამის მხრიდან მისაწვდომი - გამოწევით გაღება

თავისუფალი სივრცე კართან მანევრირებისთვის - ანჯამიანი კარი
საკეტის მხრიდან მისაწვდომი - მიწოლით გაღება
120 მმ. თუ მოწყობილია მიმხურავი

თავისუფალი სივრცე კართან მანევრირებისთვის - ანჯამიანი კარი
ანჯამის მხრიდან მისაწვდომი - მიწოლით გაღება
120 მმ. თუ მოწყობილია მიმხურავი

შენიშვნები

1. იატაკის ზედაპირები მოეწყობა ისე, რომ იქნება მდგრადი, მყარი და არასრიალა.

დამკვეთი: შპს "3G-Georgian Global Group" ს/ნ 400029036	პროექტის დასახელება:	სტატუსი	არქიტექტურული პროექტი
	საკვები პროდუქტების საწყობი	სარევიზიო ისტორია	
შემსრულებელი: შპს "კამარა" ს/ნ 416349240		არქიტექტორი: დიანა რეხვიაშვილი	
	ნახაზის დასახელება: მისაწვდომობის გეგმა +12.00 ნიშნულზე	შეასრულა: დიანა რეხვიაშვილი	
მისამართი: თბილისი, ბარისახოს ქ, # 11 ბ ს/კ 01.11.01.017.162		მასშტაბი:	1:250
	2024 წ.	ფორმატი: A-3	გვერდი: 27 / ფურცლების რაოდენობა: 48

მისაწვდომობის გეგმა +15.00 ნიშნულზე

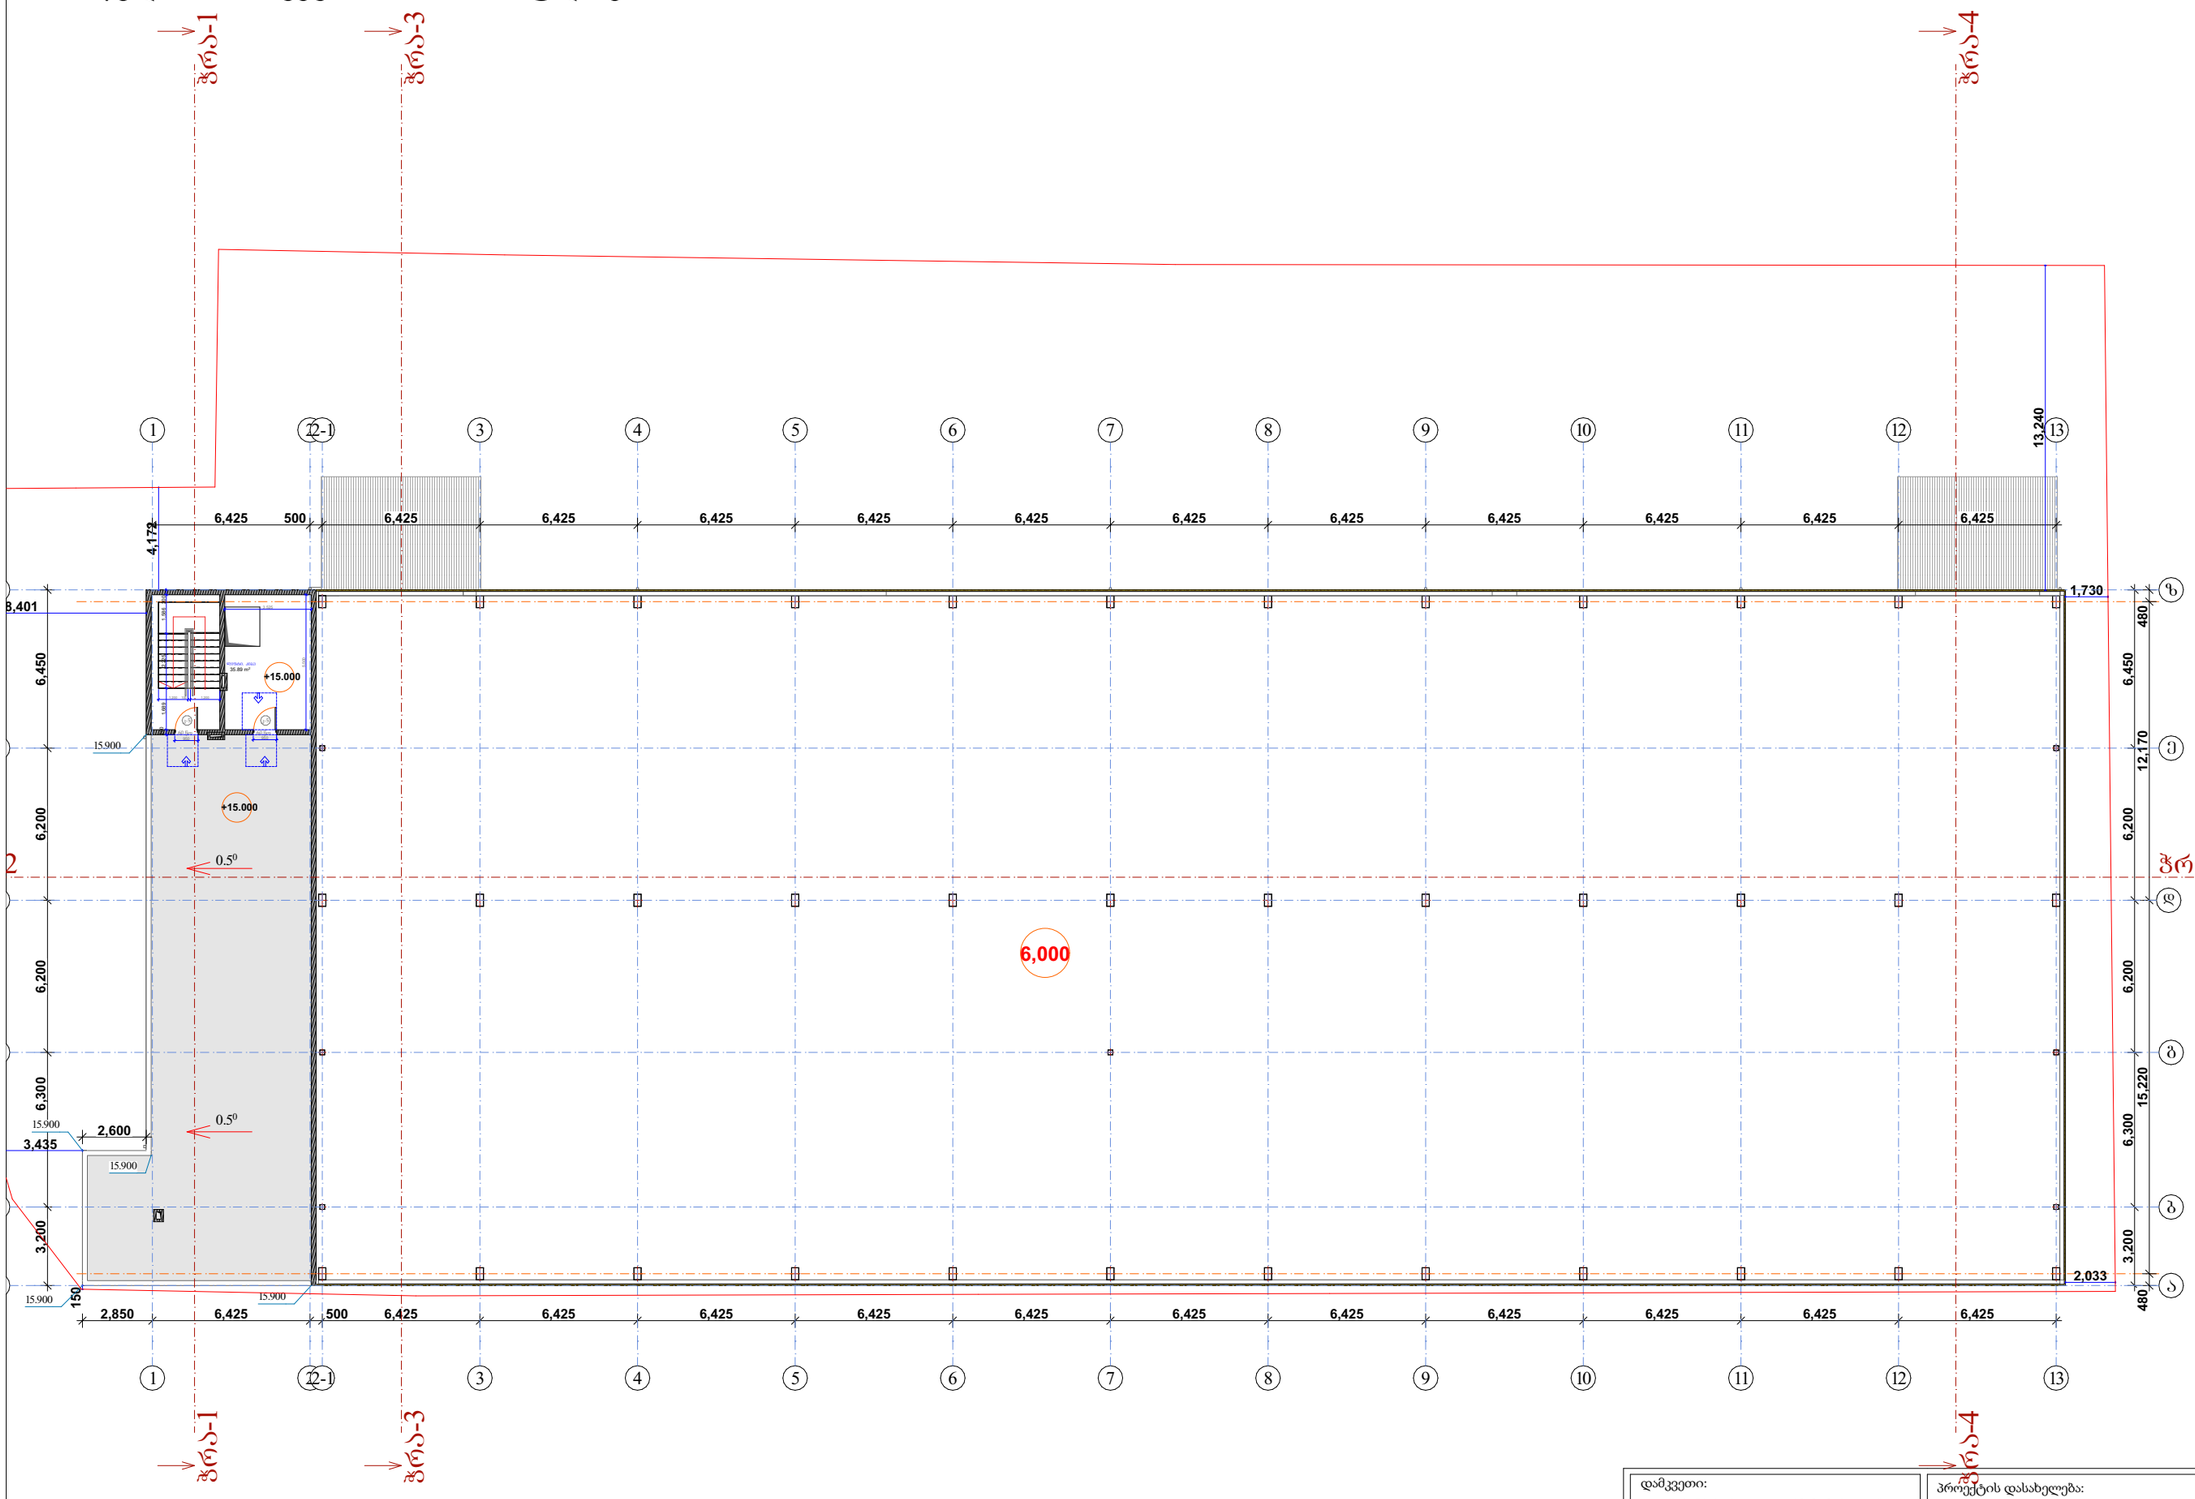

პირობითი აღნიშვნები

მისაწვდომი სვლაგეზი

მოსატრიალებელი სივრცეები

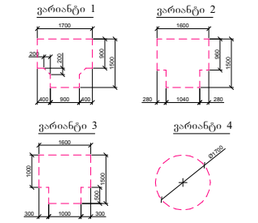

კარის წინ თავისუფალი სივრცე

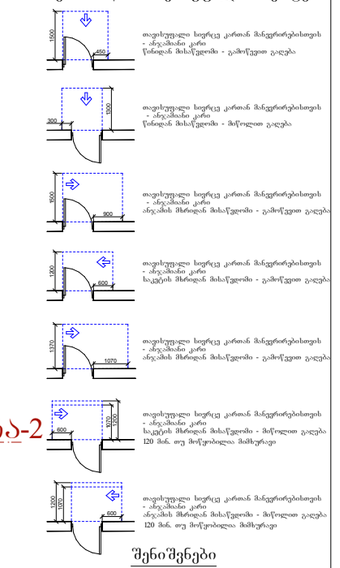

თავისუფალი სივრცე კართან მიუდგომლობის
- ანაკლიანი კარი
წინიდან მისაწვდომი - გამოწეული გაღება

თავისუფალი სივრცე კართან მიუდგომლობის
- ანაკლიანი კარი
წინიდან მისაწვდომი - მოწოლილი გაღება

თავისუფალი სივრცე კართან მიუდგომლობის
- ანაკლიანი კარი
ანაკლიის მხრიდან მისაწვდომი - გამოწეული გაღება

თავისუფალი სივრცე კართან მიუდგომლობის
- ანაკლიანი კარი
საკეტის მხრიდან მისაწვდომი - გამოწეული გაღება

თავისუფალი სივრცე კართან მიუდგომლობის
- ანაკლიანი კარი
ანაკლიის მხრიდან მისაწვდომი - გამოწეული გაღება

თავისუფალი სივრცე კართან მიუდგომლობის
- ანაკლიანი კარი
საკეტის მხრიდან მისაწვდომი - მოწოლილი გაღება
120 მან. თუ მოწყობილია მიმწურავი

თავისუფალი სივრცე კართან მიუდგომლობის
- ანაკლიანი კარი
ანაკლიის მხრიდან მისაწვდომი - მოწოლილი გაღება
120 მან. თუ მოწყობილია მიმწურავი

შენიშვნები

1. იატაკის ზედაპირები მოეწყობა ისე, რომ იქნება მდგრადი, მყარი და არასრიალა.

დამკვეთი: შპს "3G-Georgian Global Group" ს/ნ 400029036	პროექტის დასახელება: საკვები პროდუქტების საწყობი	სტატუსი	არქიტექტურული პროექტი
შემსრულებელი: შპს "კამარა" ს/ნ 416349240		სარევიზიო ისტორია	
მისამართი: თბილისი, ბარისახოს ქ, # 11 ბ ს/კ 01.11.01.017.162	ნახაზის დასახელება: მისაწვდომობის გეგმა +15.00 ნიშნულზე	არქიტექტორი: დიანა რეხვიაშვილი	
		შესრულა: დიანა რეხვიაშვილი	
	2024 წ.	მასშტაბი: 1:250	
		ფორმატი: A-3	გვერდი: 28 / ფურცლების რაოდენობა: 48

სანკვანძების მისაწვდომობის გეგმა

მისაწვდომი ტუალეტი

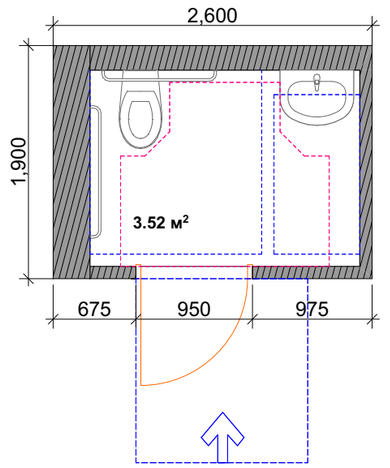

თავისუფალი სივრცე კართან მანევრირებისთვის
ანჯამიანი კარი
ანჯამის მხრიდან მისაწვდომი - მიწოლით გაღება

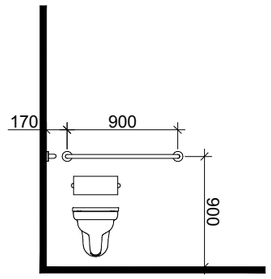

T ფორმის მოსატრიალებელი სივრცე
ვარიანტი 1

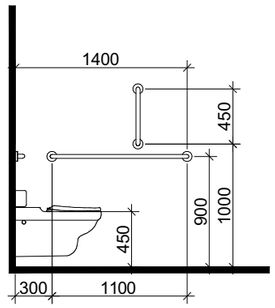

ხელსაბანის მდებარეობა

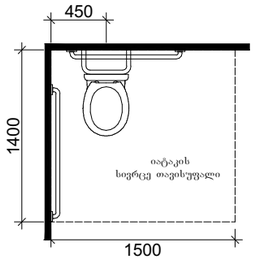

თავისუფალი სივრცე ჯიხის ფალანგისთვის

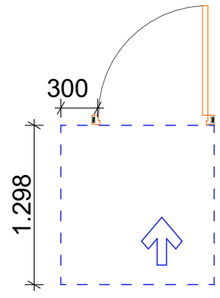

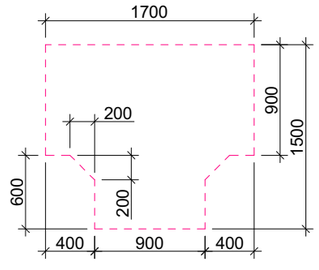

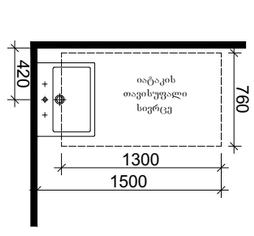

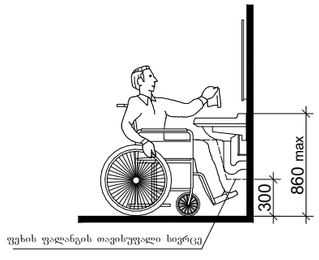

პირობითი აღნიშვნები

მისაწვდომი სველიგეზი

მოსატრიალებელი სივრცეები

ვარიანტი 1

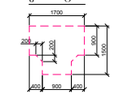

ვარიანტი 2

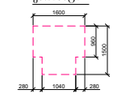

ვარიანტი 3

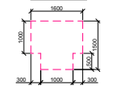

ვარიანტი 4

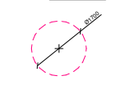

კარის წინ თავისუფალი სივრცე

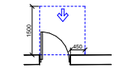

თავისუფალი სივრცე კართან მანევრირებისთვის
- ანჯამიანი კარი
წინიდან მისაწვდომი - გამოწევით გაღება

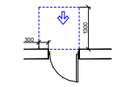

თავისუფალი სივრცე კართან მანევრირებისთვის
- ანჯამიანი კარი
წინიდან მისაწვდომი - მიწოლით გაღება

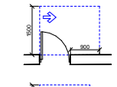

თავისუფალი სივრცე კართან მანევრირებისთვის
- ანჯამიანი კარი
ანჯამის მხრიდან მისაწვდომი - გამოწევით გაღება

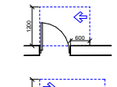

თავისუფალი სივრცე კართან მანევრირებისთვის
- ანჯამიანი კარი
საკვების მხრიდან მისაწვდომი - გამოწევით გაღება

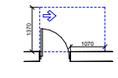

თავისუფალი სივრცე კართან მანევრირებისთვის
- ანჯამიანი კარი
ანჯამის მხრიდან მისაწვდომი - გამოწევით გაღება

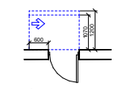

თავისუფალი სივრცე კართან მანევრირებისთვის
- ანჯამიანი კარი
საკვების მხრიდან მისაწვდომი - მიწოლით გაღება
120 მან. თუ მიწყობილია მაშინარი

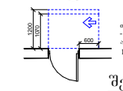

თავისუფალი სივრცე კართან მანევრირებისთვის
- ანჯამიანი კარი
ანჯამის მხრიდან მისაწვდომი - მიწოლით გაღება
120 მან. თუ მიწყობილია მაშინარი

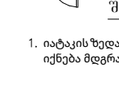

შენიშვნები

1. იატაკის ზედაპირები მოეწყობა ისე, რომ იქნება მდგრადი, მყარი და არასრიალა.

დამკვეთი: შპს "3G-Georgian Global Group" ს/ნ 400029036	პროექტის დასახელება: საკვები პროდუქტების საწყობი	სტატუსი	არქიტექტურული პროექტი
		სარევიზიო ისტორია	
შემსრულებელი: შპს "კამარა" ს/ნ 416349240		არქიტექტორი: დიანა რეხვიაშვილი	
მისამართი: თბილისი, ბარისახოს ქ, # 11 ბ ს/კ 01.11.01.017.162	ნახაზის დასახელება: სანკვანძების მისაწვდომობის გეგმა	შეასრულა: დიანა რეხვიაშვილი	
		მასშტაბი:	
	2024 წ.	ფორმატი: A-3	გვერდი: 29 / ფურცლების რაოდენობა: 47

ნიშანი პიქტოგრამებით, ამობურცული ნიშნებით და ბრაილით
განთავსდება მიოსაწვდომ ტუალეტთან კარის გვერდით

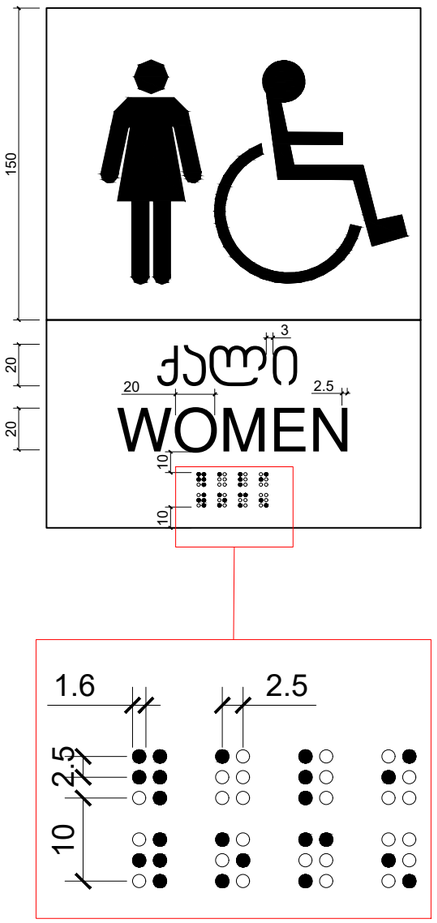

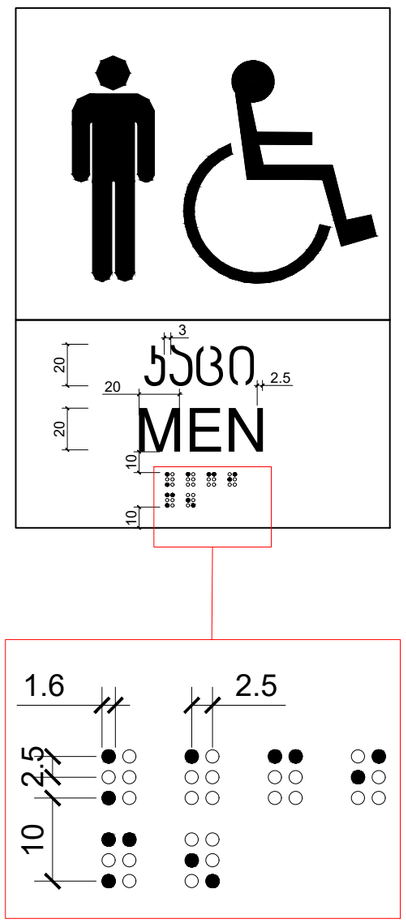

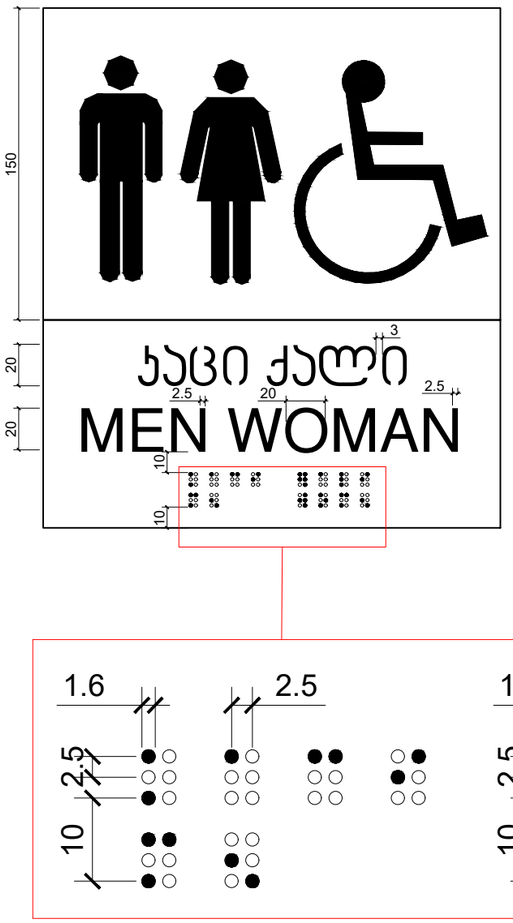



დამკვეთი: შპს "3G-Georgian Global Group" ს/ნ 400029036	პროექტის დასახელება: საკვები პროდუქტების საწყობი	სტატუსი	არქიტექტურული პროექტი
		სარევიზიო ისტორია	
შემსრულებელი: შპს "კამარა" ს/ნ 416349240	ნახაზის დასახელება: ნიშნები	არქიტექტორი: დიანა რეხვიაშვილი	
მისამართი: თბილისი, ბარისახოს ქ, # 11 ბ ს/კ 01.11.01.017.162	2024 წ.	შეასრულა: დიანა რეხვიაშვილი	
		მასშტაბი:	
		ფორმატი: A-3	გვერდი: 30
		ფურცლების რაოდენობა:	47

ნიშნები

წინხედი

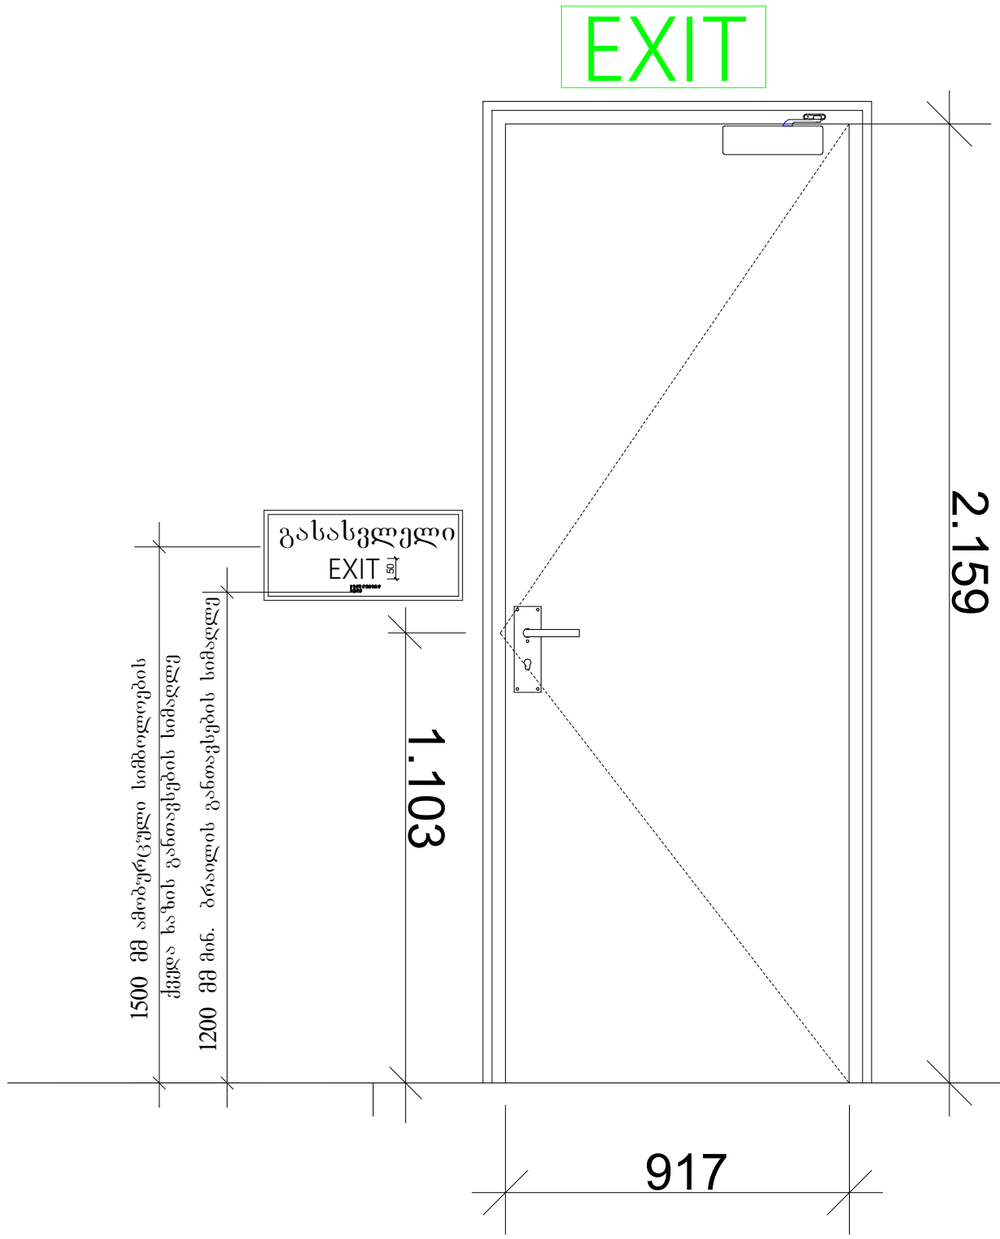

გეგმა

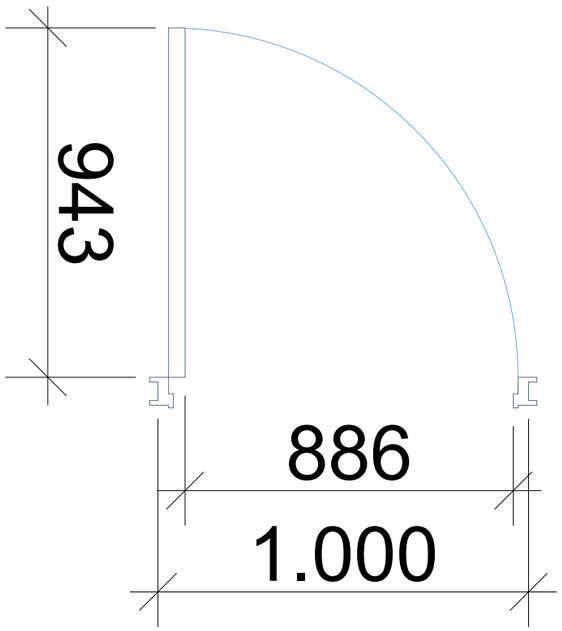

კარის თავისუფალი სიგანე არის 917 სმ,
კარს არ გააჩნია ზღურბლი

დამკვეთი: შპს "3G-Georgian Global Group" ს/ნ 400029036	პროექტის დასახელება: საკვები პროდუქტების საწყობი	სტატუსი	არქიტექტურული პროექტი
შემსრულებელი: შპს "კამარა" ს/ნ 416349240		სარევიზიო ისტორია	
	ნახაზის დასახელება: ნიშნები	არქიტექტორი: დიანა რეხვიაშვილი	
მისამართი: თბილისი, ბარისახოს ქ. # 11 ბ ს/კ 01.11.01.017.162	2024 წ.	შეასრულა: დიანა რეხვიაშვილი	
		მასშტაბი:	
		ფორმატი: A-3	გვერდი: 31
		ფურცლების რაოდენობა:	47

ნიშნები

გასასვლელის განათებული ნიშანი

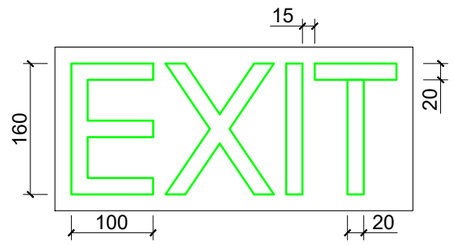

ნიშანი ამობურცული სიმბოლოებით და ბრაილით გზა-ჯიბის შესასვლელთან და გარეთ გამავალ ყველა ხართან

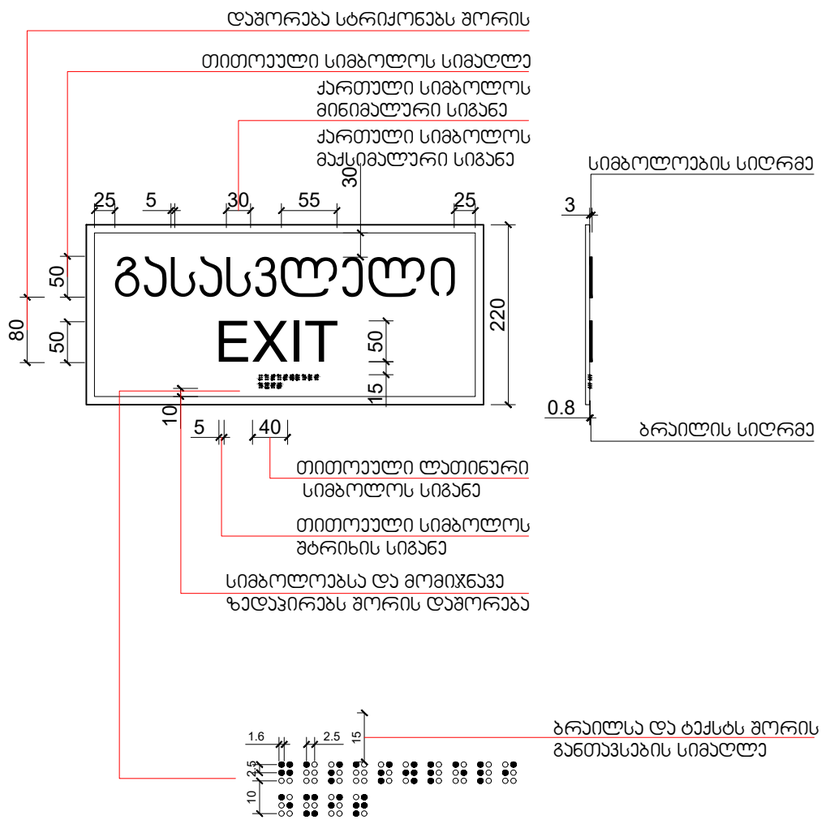

დამკვეთი: შპს "3G-Georgian Global Group" ს/ნ 400029036	პროექტის დასახელება: საკვები პროდუქტების საწყობი	სტატუსი	არქიტექტურული პროექტი
		სარევიზიო ისტორია	
შემსრულებელი: შპს "კამარა" ს/ნ 416349240		არქიტექტორი: დიანა რეხვიაშვილი	
	ნახაზის დასახელება: ნიშნები	შეასრულა: დიანა რეხვიაშვილი	
მისამართი: თბილისი, ბარისახოს ქ, # 11 ბ ს/კ 01.11.01.017.162	2024 წ.	მასშტაბი:	
		ფორმატი: A-3	გვერდი: 32
		ფურცლების რაოდენობა:	47