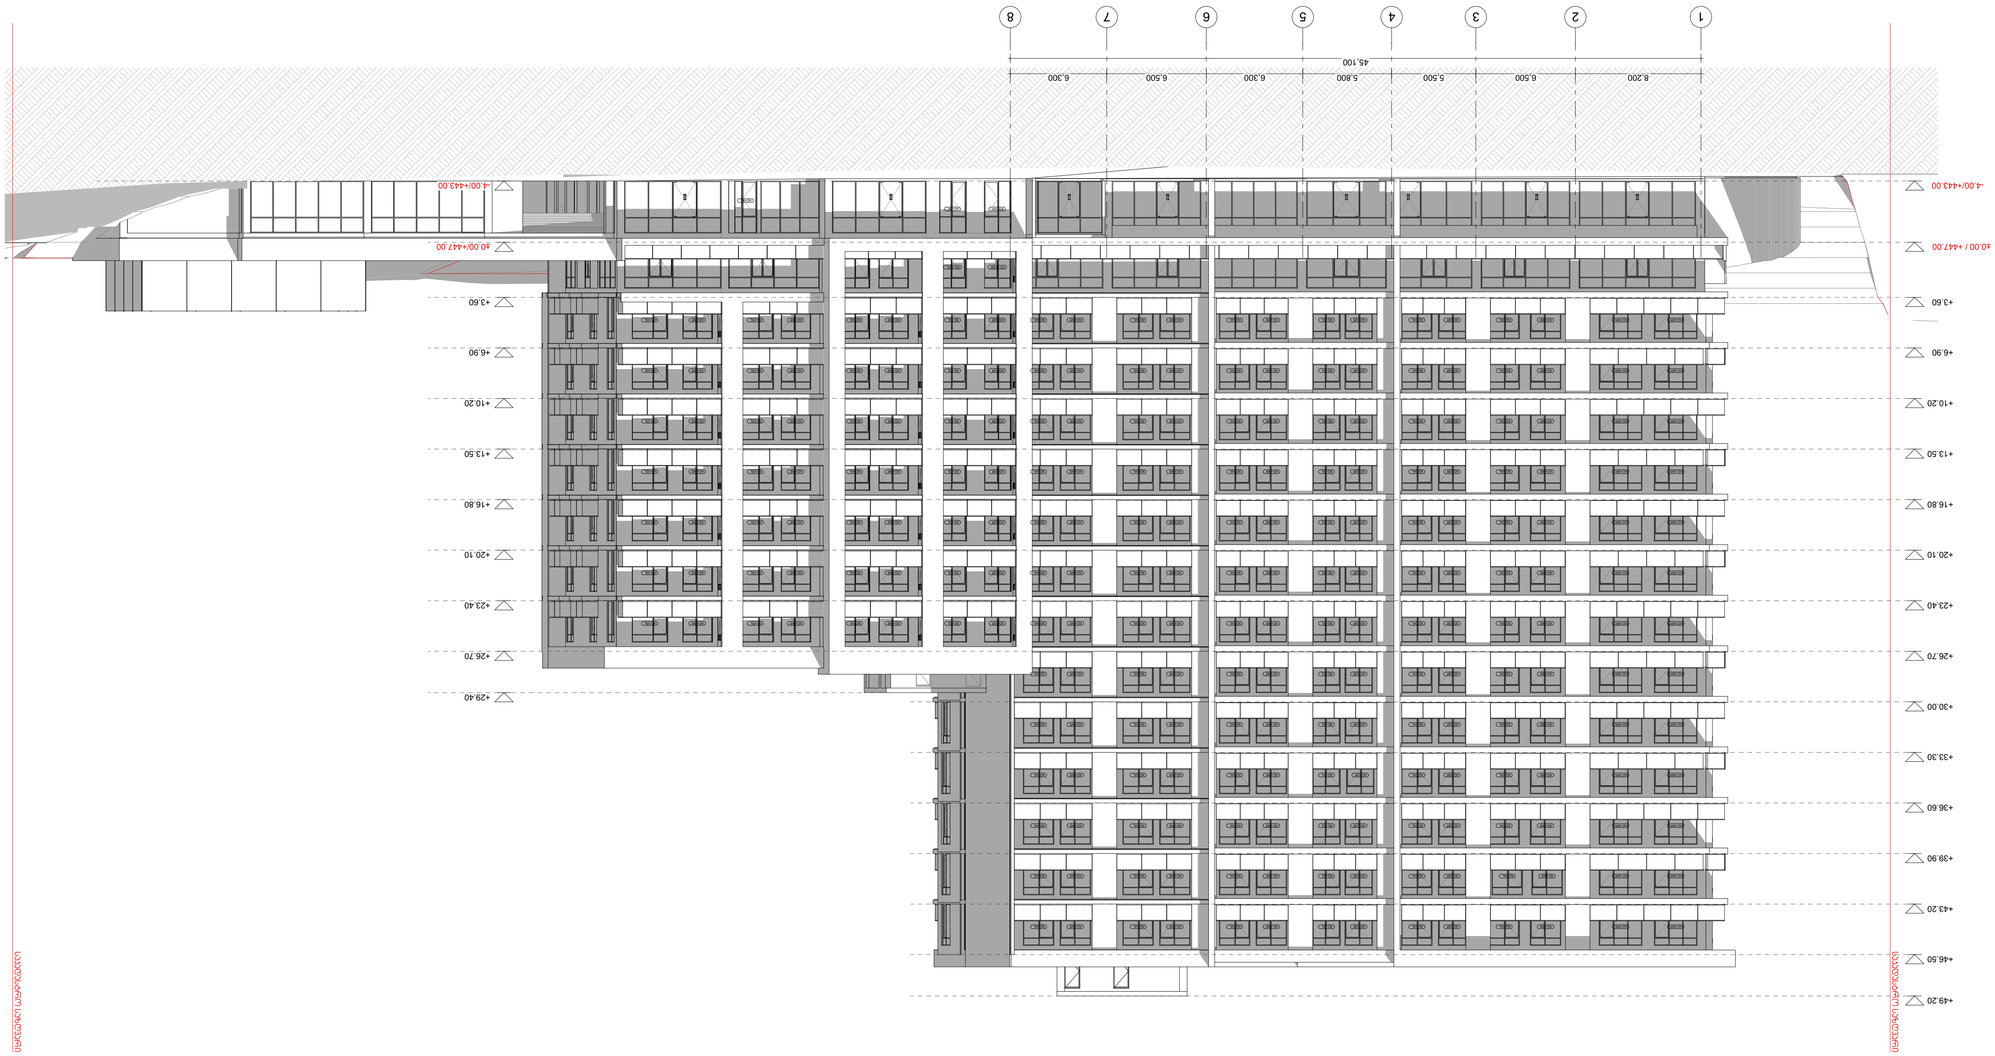





















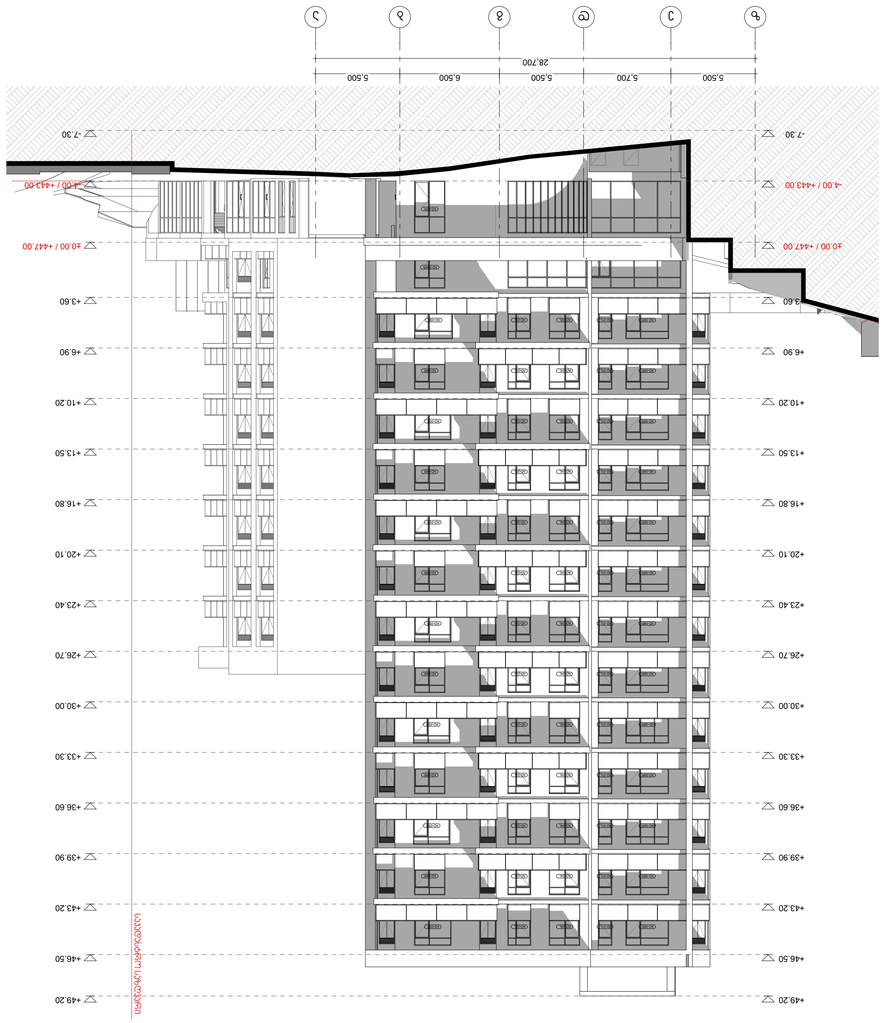










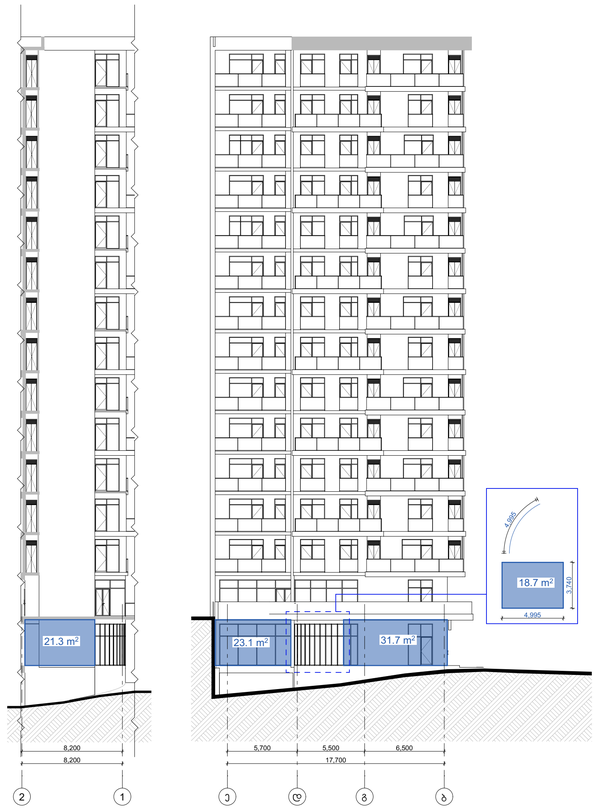

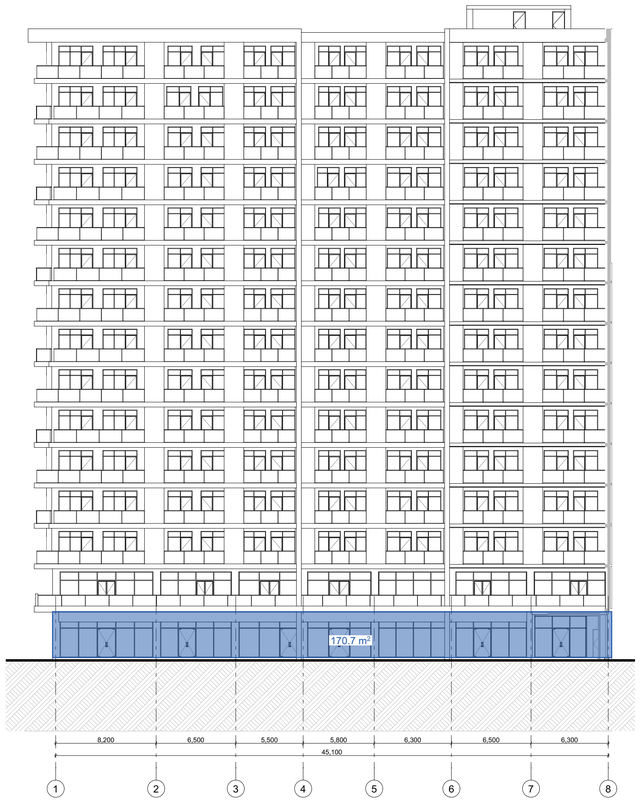

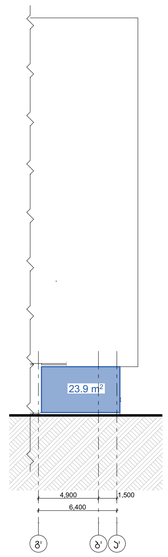



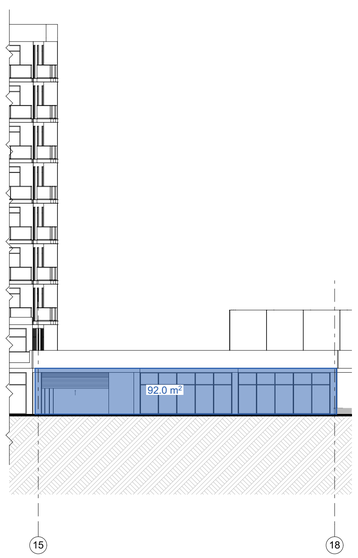

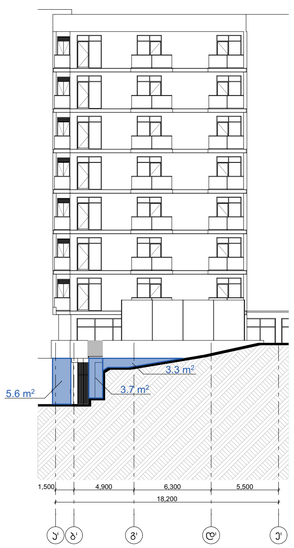

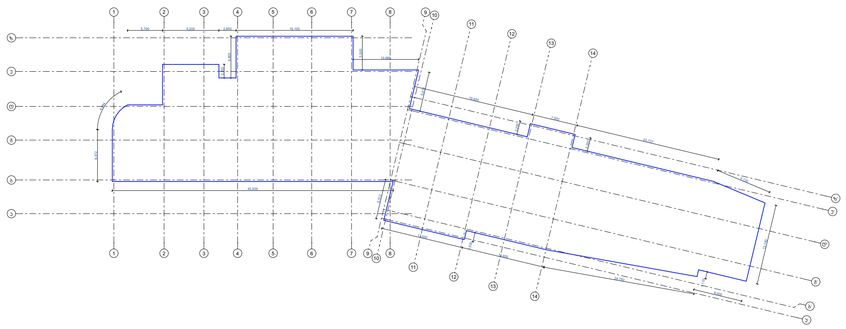

მიწისზედა ფასადის ფართობი:

21.3+23.1+18.7+31.7+170.7+23.9+
101.4+92.0+5.6+3.7+3.3=495.4

სარდაფის სართულის პერიმეტრი = 281.1 მ

მიწის ზედაპირიდან ამოწევის საშუალო სიმაღლე:

495.4 / 281.1 = 1.76 მ

პროექტის სახელწოდება

მრავალფუნქციური საცხოვრებელი კომპლექსი ვაშლიჯვრის დასახლებაში, მარშალ გელოვანის №32 გ

სტადია	მშენებლობის ნებართვა
თარიღი	

ობიექტის მისამართი

ვაშლიჯვრის დასახლება, გელოვანის გამზირი №32 გ

პირობითი აღნიშვნები

მიწისზედა ფასადის ფართობი

შენიშვნები

დამკვეთი

-

Z
X
Y
xyz.ge

მის: ქ.თბილისი, ს.ჯანდელაკის ქ. №3
ტელ: (995 32) 237 30 50
ელ-ფოსტა: xyz.ge@yahoo.com

დირექტორი	შ. ლეკიაშვილი
პრ.მთავარი არქიტექტორი	გ.ცუცქირიძე
დაამუშავა	თ. გველესიანი
	ლ.გოგოლაძე
	ე.დემუროვი
შეამოწმა	შ. ლეკიაშვილი

ნახაზის დასახელება

სარდაფის სართულის ანგარიში

ფორმატი	მასშტაბი	ჯოდი	გვერდი
A1	1:250		3.4

დასახელება	AD-01L	AD-02L	AD-02R	AD-03L
	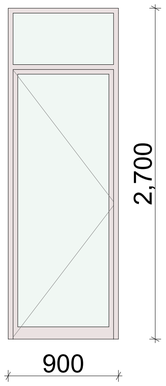	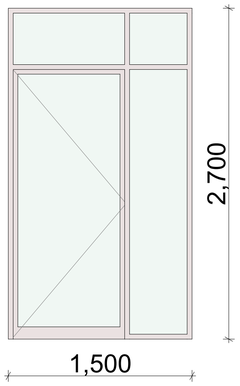	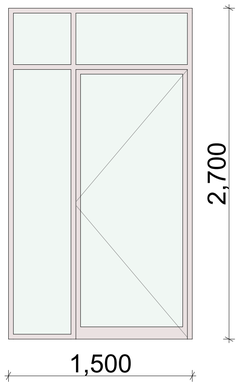	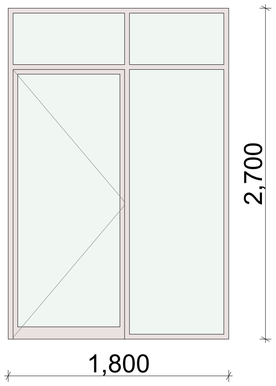
გაბარიტული ზომები	900×2,700	1,500×2,700	1,500×2,700	1,800×2,700
რაოდენობა	27	26	12	34
ფართობი (მ²)	2.4	4.1	4.1	4.9

დასახელება	AD-003L	AD-03R	AD-003R	AD-04L
	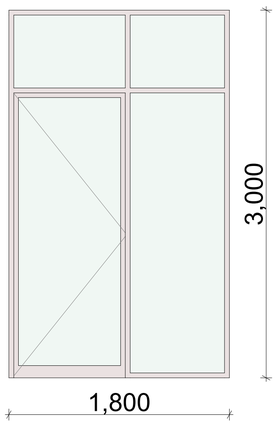	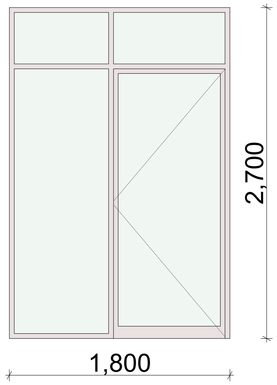	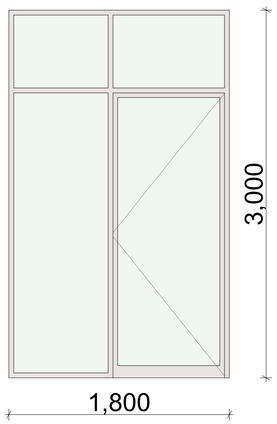	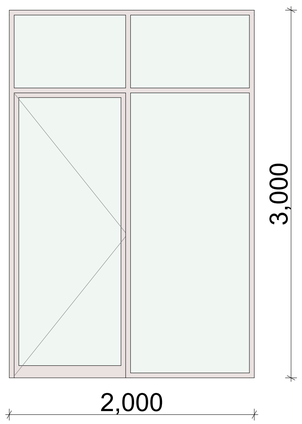
გაბარიტული ზომები	1,800×3,000	1,800×2,700	1,800×3,000	2,000×3,000
რაოდენობა	1	46	3	1
ფართობი (მ²)	5.4	4.9	5.4	6.0

პროექტის სახელწოდება

მრავალფუნქციური საცხოვრებელი პომპლექსი ვაშლიჯვრის დასახლებაში, მარშალ გელოვანის №32 გ

სტადია	მშენებლობის ნებართვა
თარიღი	

ობიექტის მისამართი

ვაშლიჯვრის დასახლება, გელოვანის გამზირი №32 გ

ჯირობითი აღნიშვნები

შენიშვნები

დამკვეთი

-

Z X Y xyz.ge

მის: ქ.თბილისი, ს.ჯანდელაკის ქ. №3
ტელ: (995 32) 237 30 50
ელ-ფოსტა: xyz.ge@yahoo.com

დირექტორი	შ. ლეკიაშვილი
პრ.მთავარი არქიტექტორი	გ.ცუცქირიძე
დაამუშავა	თ. გველესიანი
	ლ.გოგოლაძე
	ე.დემუროვი
შეამოწმა	შ. ლეკიაშვილი

ნახაზის დასახელება

სპეციფიკაცია

ფორმატი	მასშტაბი	ჯოდი	გვერდი
A1			3.5

დასახელება	AD-04L	AD-04R	AD-04R	AD-004R
	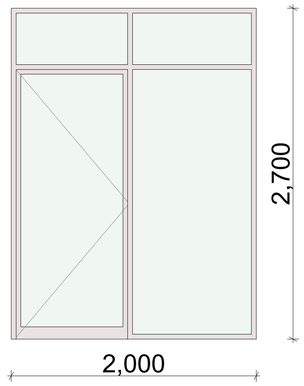	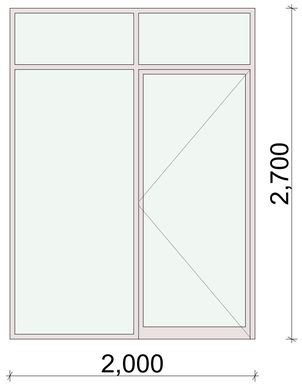	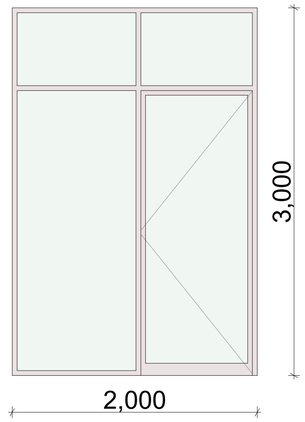	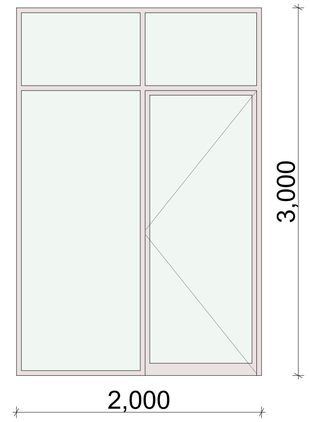
გაბარიტული ზომები	2,000×2,700	2,000×2,700	2,000×3,000	2,000×3,000
რაოდენობა	163	106	1	1
ფართობი (მ²)	5.4	5.4	6.0	6.0

დასახელება	AD-05L	AD-05R	AD-05R	AD-06R
	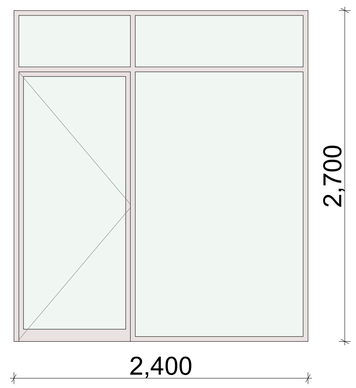	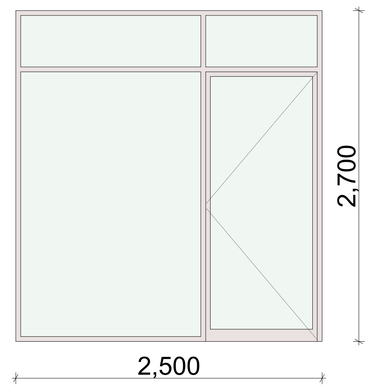	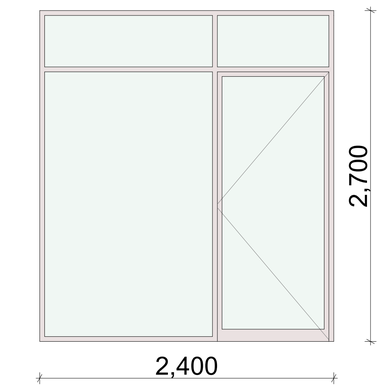	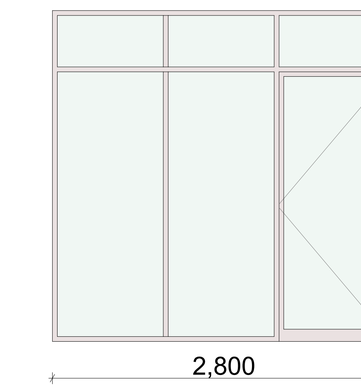
გაბარიტული ზომები	2,400×2,700	2,500×2,700	2,400×2,700	2, 00×2,700
რაოდენობა	21	1	1	51
ფართობი (მ²)	6.5	6.	6.5	7.6

პროექტის სახელწოდება

მრავალფუნქციური საცხოვრებელი პომპლექსი ვაშლიჯვრის დასახლებაში, მარშალ გელოვანის №32 გ

სტადია	მშენებლობის ნებართვა
თარიღი	

ობიექტის მისამართი

ვაშლიჯვრის დასახლება, გელოვანის გამზირი №32 გ

ვირობითი აღნიშვნები

შენიშვნები

დამკვეთი

-

მის: ქ.თბილისი, ს.ჯანდელაკის ქ. №3
ტელ: (995 32) 237 30 50
ელ.ფოსტა: xyz.ge@yahoo.com

დირექტორი	შ. ლეკიაშვილი
პრ.მთავარი არქიტექტორი	გ.ცუცქირიძე
დაამუშავა	თ. გველესიანი
	ლ.გოგოლაძე
	ე.დემუროვი
შეამოწმა	შ. ლეკიაშვილი

ნახაზის დასახელება

სპეციფიკაცია

ფორმატი	მასშტაბი	კოდი	გვერდი
A1			3.6

დასახელება	AD-07R	AD-0 L	AD-0 L	AD-0 R
	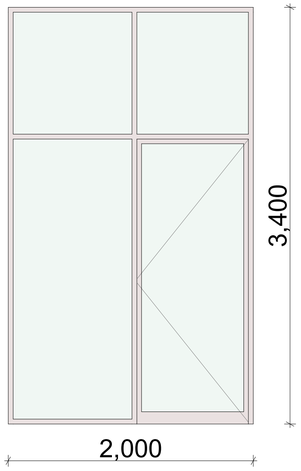	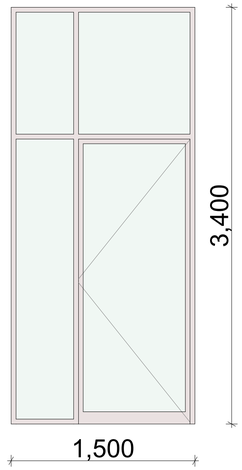	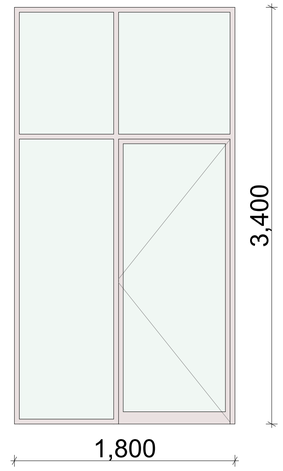	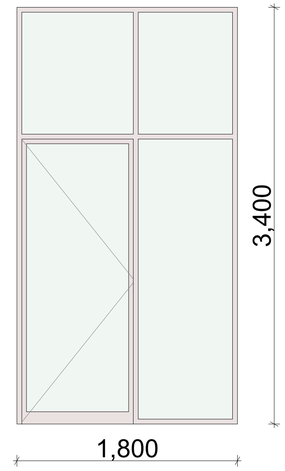
გაბარიტული ზომები	2,000×3,400	1,500×3,400	1, 00×3,400	1, 00×3,400
რაოდენობა	1	1	1	1
ფართობი (მ²)	6.	5.1	6.1	6.1

პროექტის სახელწოდება

მრავალფუნქციური საცხოვრებელი პომპლექსი ვაშლიჯვრის დასახლებაში, მარშალ გელოვანის №32 გ

სტადია	მშენებლობის ნებართვა
თარიღი	

ობიექტის მისამართი

ვაშლიჯვრის დასახლება, გელოვანის გამზირი №32 გ

ჯირობითი აღნიშვნები

შენიშვნები

დამკვეთი

-

Z
X
Y
xyz.ge

მის: ქ.თბილისი, ს.ჯანდელაკის ქ. №3
ტელ: (995 32) 237 30 50
ელ.ფოსტა: xyz.ge@yahoo.com

დირექტორი	შ. ლეკიაშვილი
ჯრ.მთავარი არქიტექტორი	გ.ცუცქირიძე
დაამუშავა	თ. გველესიანი
	ლ.გოგოლაძე
	ე.დემუროვი
შეამოწმა	შ. ლეკიაშვილი

ნახაზის დასახელება

სპეციფიკაცია

ფორმატი	მასშტაბი	კოდი	გვერდი
A1			3.7



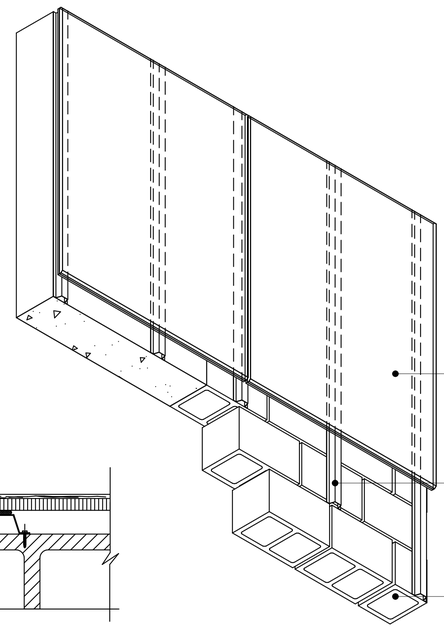

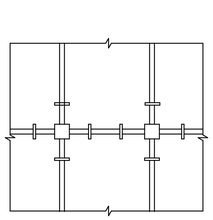

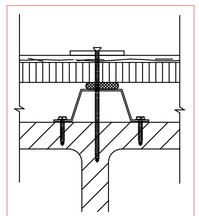

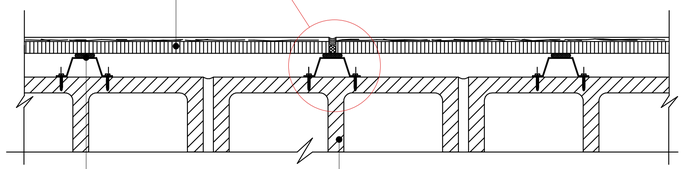











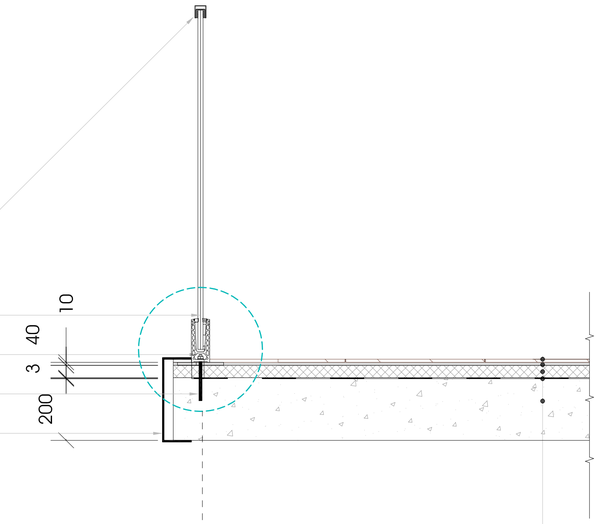

ფოლადის სახელური 40X36მმ.

მინა 17 მმ.

ფოლადის სამაგრი (დეტალი 1)

საანკერე ჭანჭიკი

ფასადის კომპოზიტური პანელი

ყინვაგამძლე კერამიკული ფილა

წებოცემენტის ხსნარი

მოჭიმვა

ჰიდროიზოლაცია

ბეტონის ფილა

მინის მოაჯირის
ჩამაგრების დეტალი
მასშტაბი 1:2

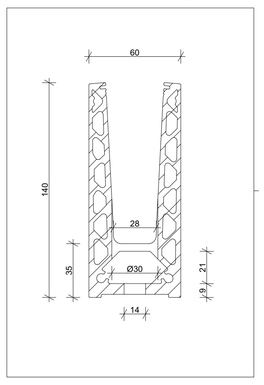

პროექტის სახელწოდება

მრავალფუნქციური საცხოვრებელი კომპლექსი ვაშლიჯვრის დასახლებაში, მარშალ გელოვანის №32 გ

სტადია	მშენებლობის ნებართვა
თარიღი	

ობიექტის მისამართი

ვაშლიჯვრის დასახლება, გელოვანის გამზირი №32 გ

პირობითი აღნიშვნები

შენიშვნები

დამკვეთი

-

მის: ქ.თბილისი, ს.ჯანდელაკის ქ. №3
ტელ: (995 32) 237 30 50
ელ-ფოსტა: xyz.ge@yahoo.com

დირექტორი	შ. ლეკიაშვილი
პრ.მთავარი არქიტექტორი	გ.ცუცქირიძე
დაამუშავა	თ. გველესიანი
	ლ.გოგოლაძე
	ე.დემუროვი
შეამოწმა	შ. ლეკიაშვილი

ნახაზის დასახელება

ფასადის დეტალები

ფორმატი	მასშტაბი	კოდი	გვერდი
A1			3.9

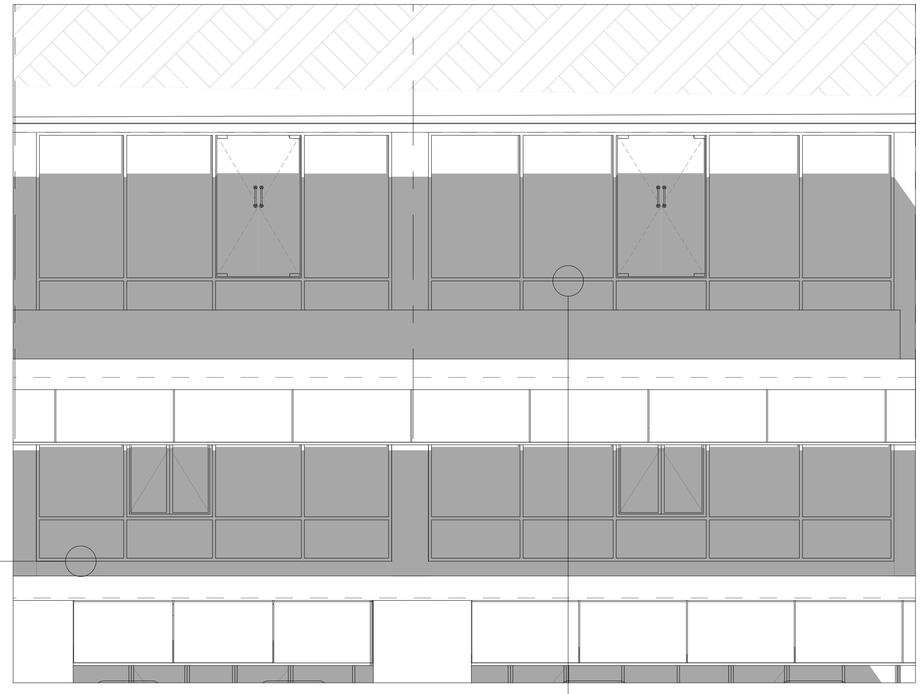

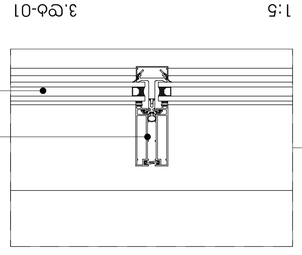

Узел 3.Ф6-01

1:5

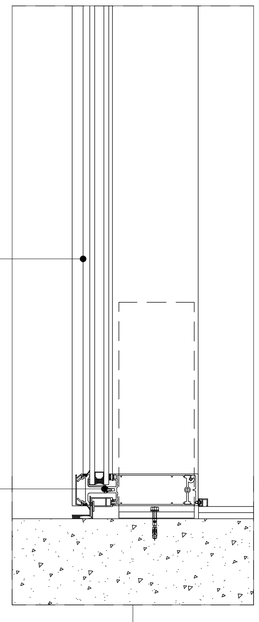

Узел 3.Ф6-03

1:5















