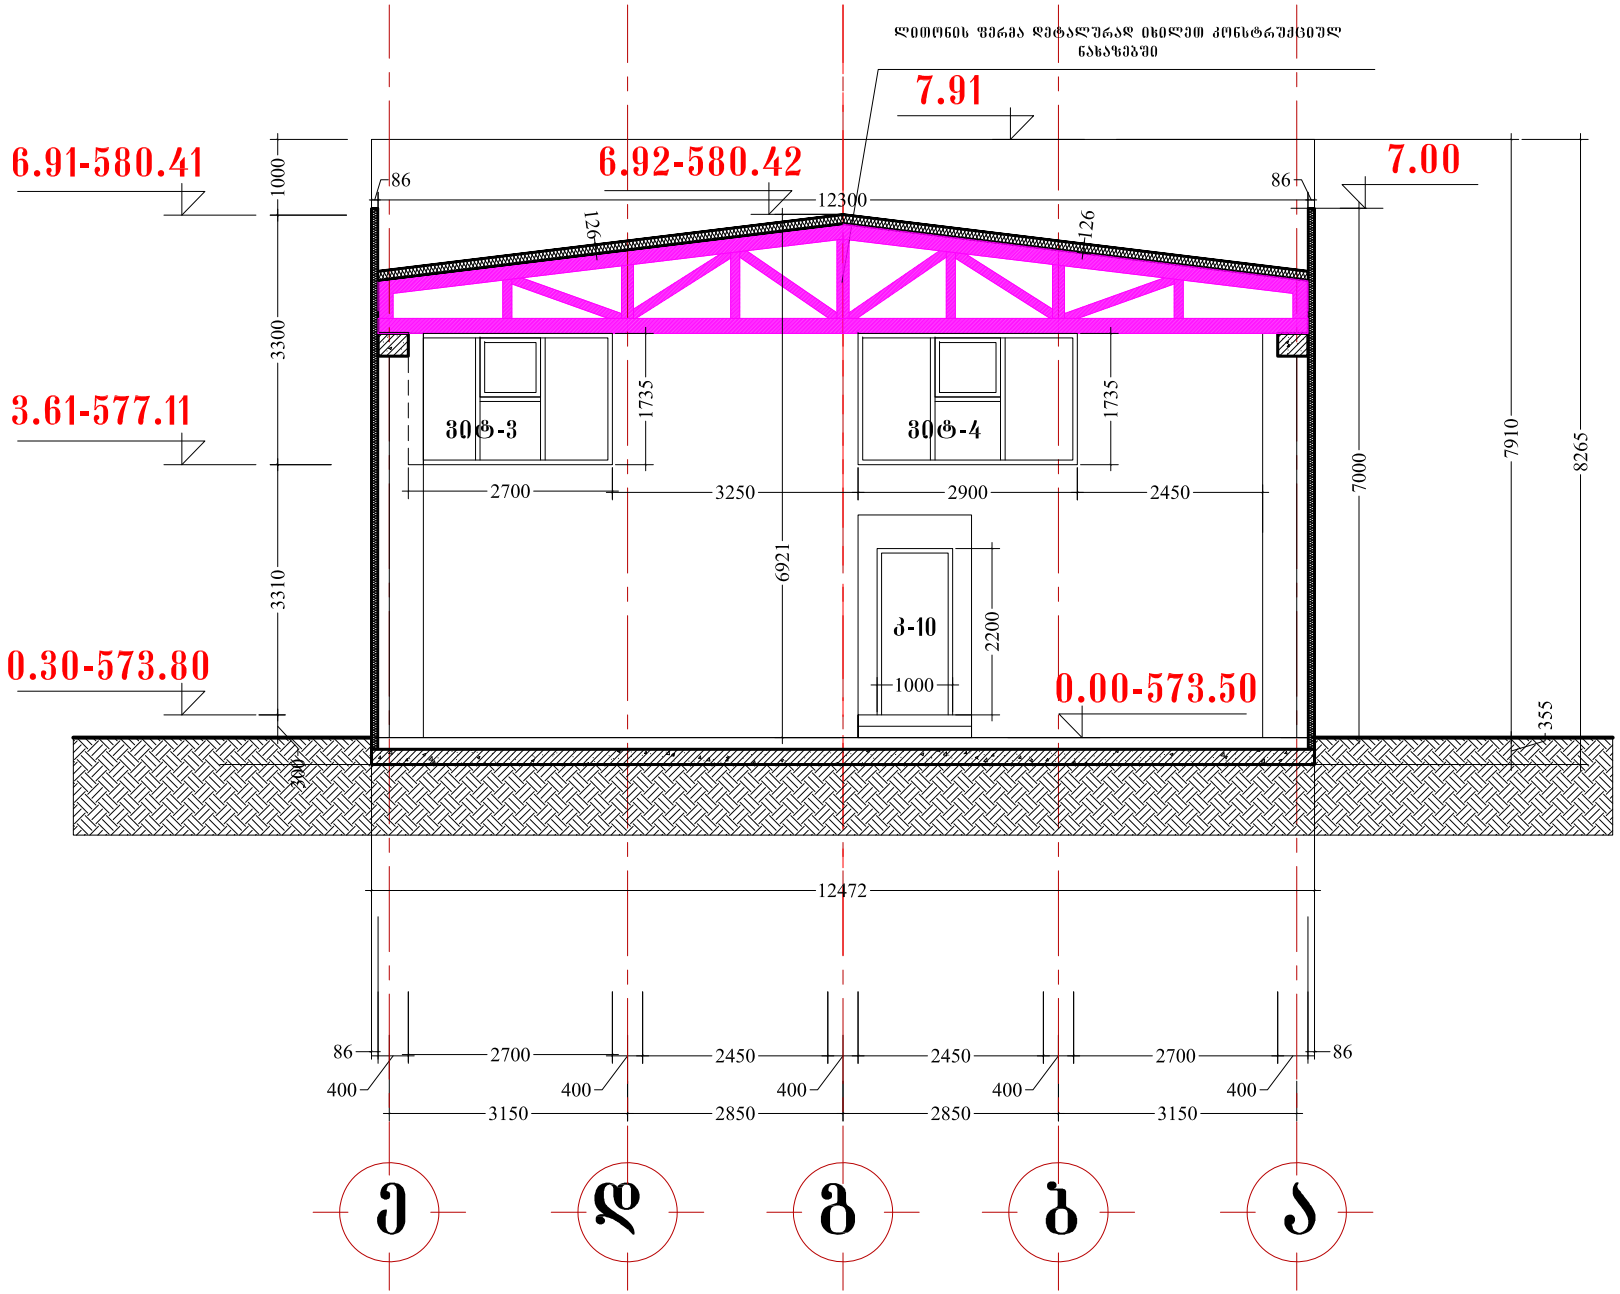

ობილისში დიდ ლილოში კომპანია ვესთ რინგის საკუთრებაში არსებულ ტერიტორიაზე საამქროს (სტამბის) შენობის პროექტი

შენობა №1
ჭრილი 1-1
მ. 1:100

ძირითადი ტექნიკური მაჩვენებლები

ტერიტორიის საერთო ფართი		4000.0 მ2
განაშენიანების ფართი		686.5 მ2
საერთო სახაფხულო ფართი		10.3 მ2
მიწისზედა სამშენებლო ფართი		690.5 მ2
მიწისქვეშა სამშენებლო ფართი		0.00 მ2
საერთო სამშენებლო ფართი		690.5 მ2
ძიბის შრჯედის ფართი		37.8 მ2
დამხმარე ფართი		76.0 მ2
ტექნიკური ფართი		379.1 მ2
საოფისე ფართი		138.6 მ2
მიწისქვეშა სამშ. მოცულობა		0.0 მ3
მიწისზედა სამშ. მოცულობა		2277 მ3
ძ-1	540.2 მ2	0.1
ძ-2	673.0 მ2	0.1

HD House Development

ორგანიზაცია	გვარი	ხელმოწერა
დირექტორი	გენაშვილი	
მთ.არქიტექტორი	გენაშვილი	
პრ. ავტორი	გენაშვილი	
დააშშაგა		

ობილისში დიდ ლილოში კომპანია ვესთ რინგის საკუთრებაში არსებულ ტერიტორიაზე საამქროს (სტამბის)შენობის პროექტი

შრცლ. რაოდენ.	შრცლის №	ობადი











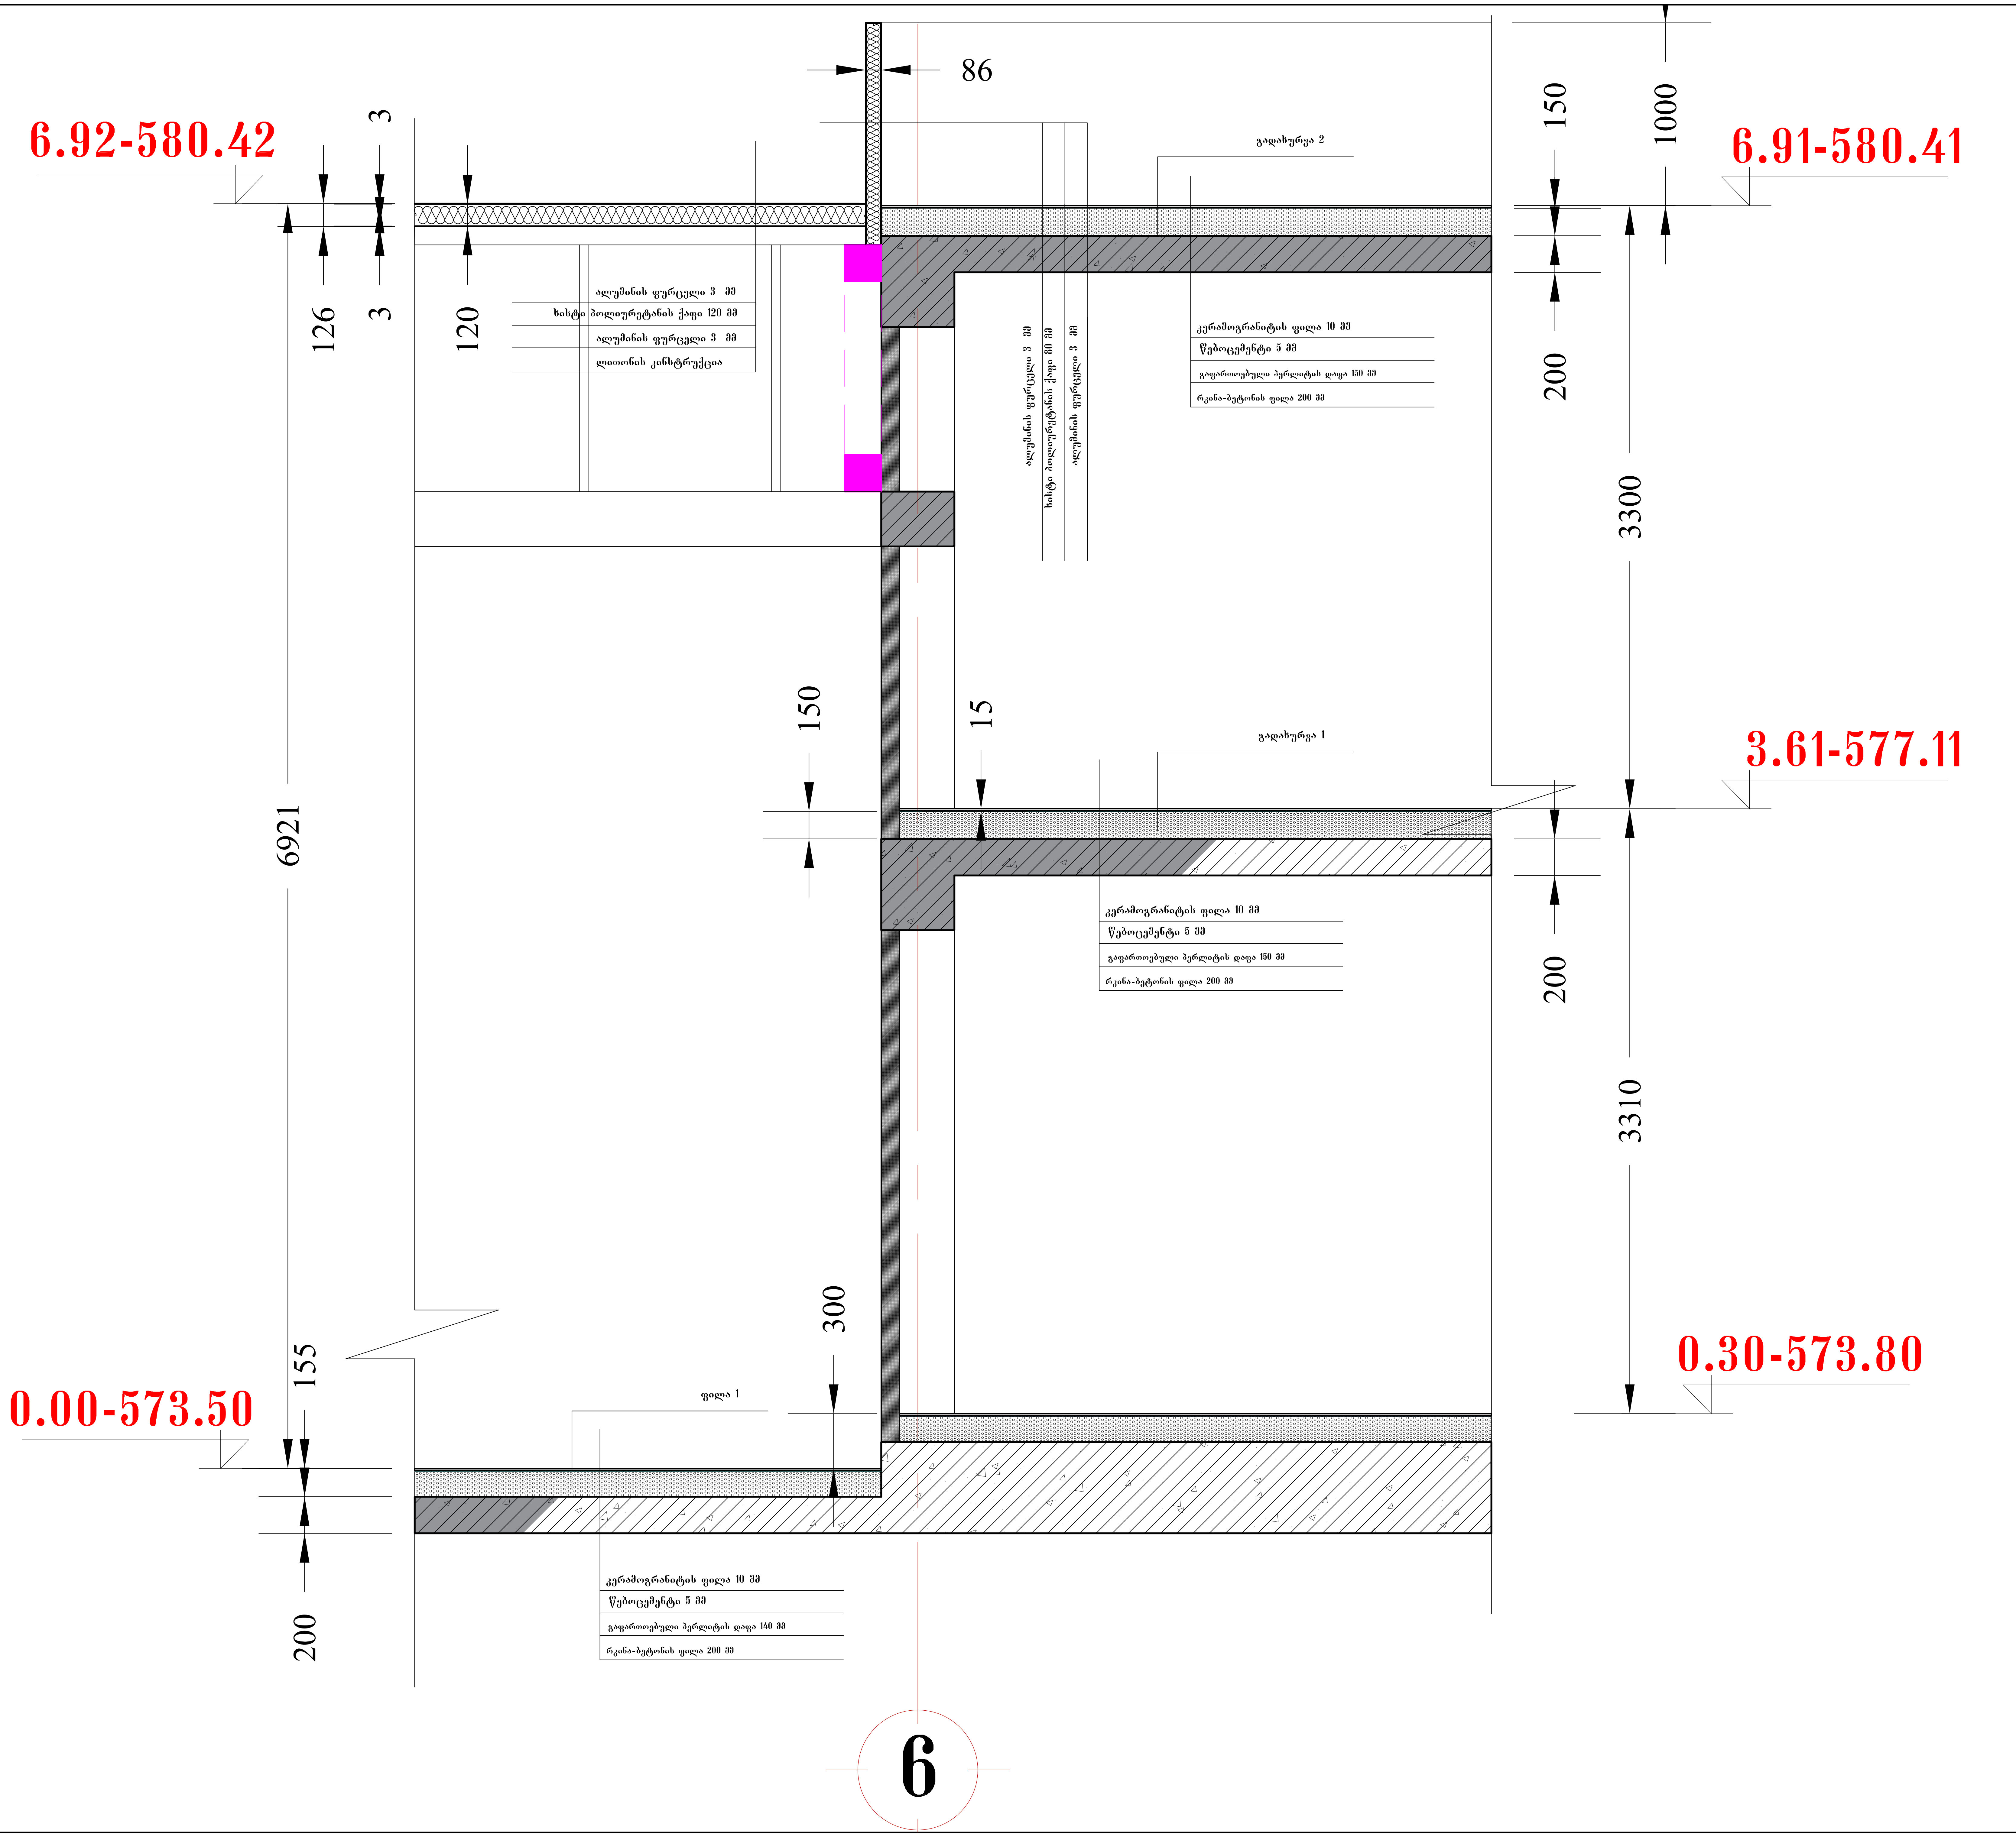


ჭრილის ფრაგმენტი

მ. 1:25

ძირითადი ტექნიკური მაჩვენებლები

ტერიტორიის საერთო ფართი		8000.0 მ2
განაშენიანების ფართი		686.5 მ2
საერთო საზაფხულო ფართი		10.3 მ2
მიწისზედა სამშენებლო ფართი		690.5 მ2
მიწისქვეშა სამშენებლო ფართი		0.00 მ2
საერთო სამშენებლო ფართი		690.5 მ2
კიბის უჯრედის ფართი		37.8 მ2
დამხმარე ფართი		76.0 მ2
ტექნიკური ფართი		379.1 მ2
საოფისე ფართი		138.6 მ2
მიწისქვეშა სამშ. მოცულობა		0.0 მ3
მიწისზედა სამშ. მოცულობა		2277 მ3
კ-1	540.2 მ2	0.1
კ-2	673.0 მ2	0.1

HD House Development

თანამდებობა	გვარი	ხელმოწერა
დირექტორი	ბენაშვილი	
მთ.არქიტექტორი	ბენაშვილი	
პრ. ავტორი	ბენაშვილი	
დაამუშავა		

თბილისში დიდ ლილოში კომპანია ვესთ რინგის საკუთრებაში არსებულ ტერიტორიაზე საამქროს (სტამბის)შენობის პროექტი

ფურცლ. რაოდენ.	ფურცლის №	თარიღი

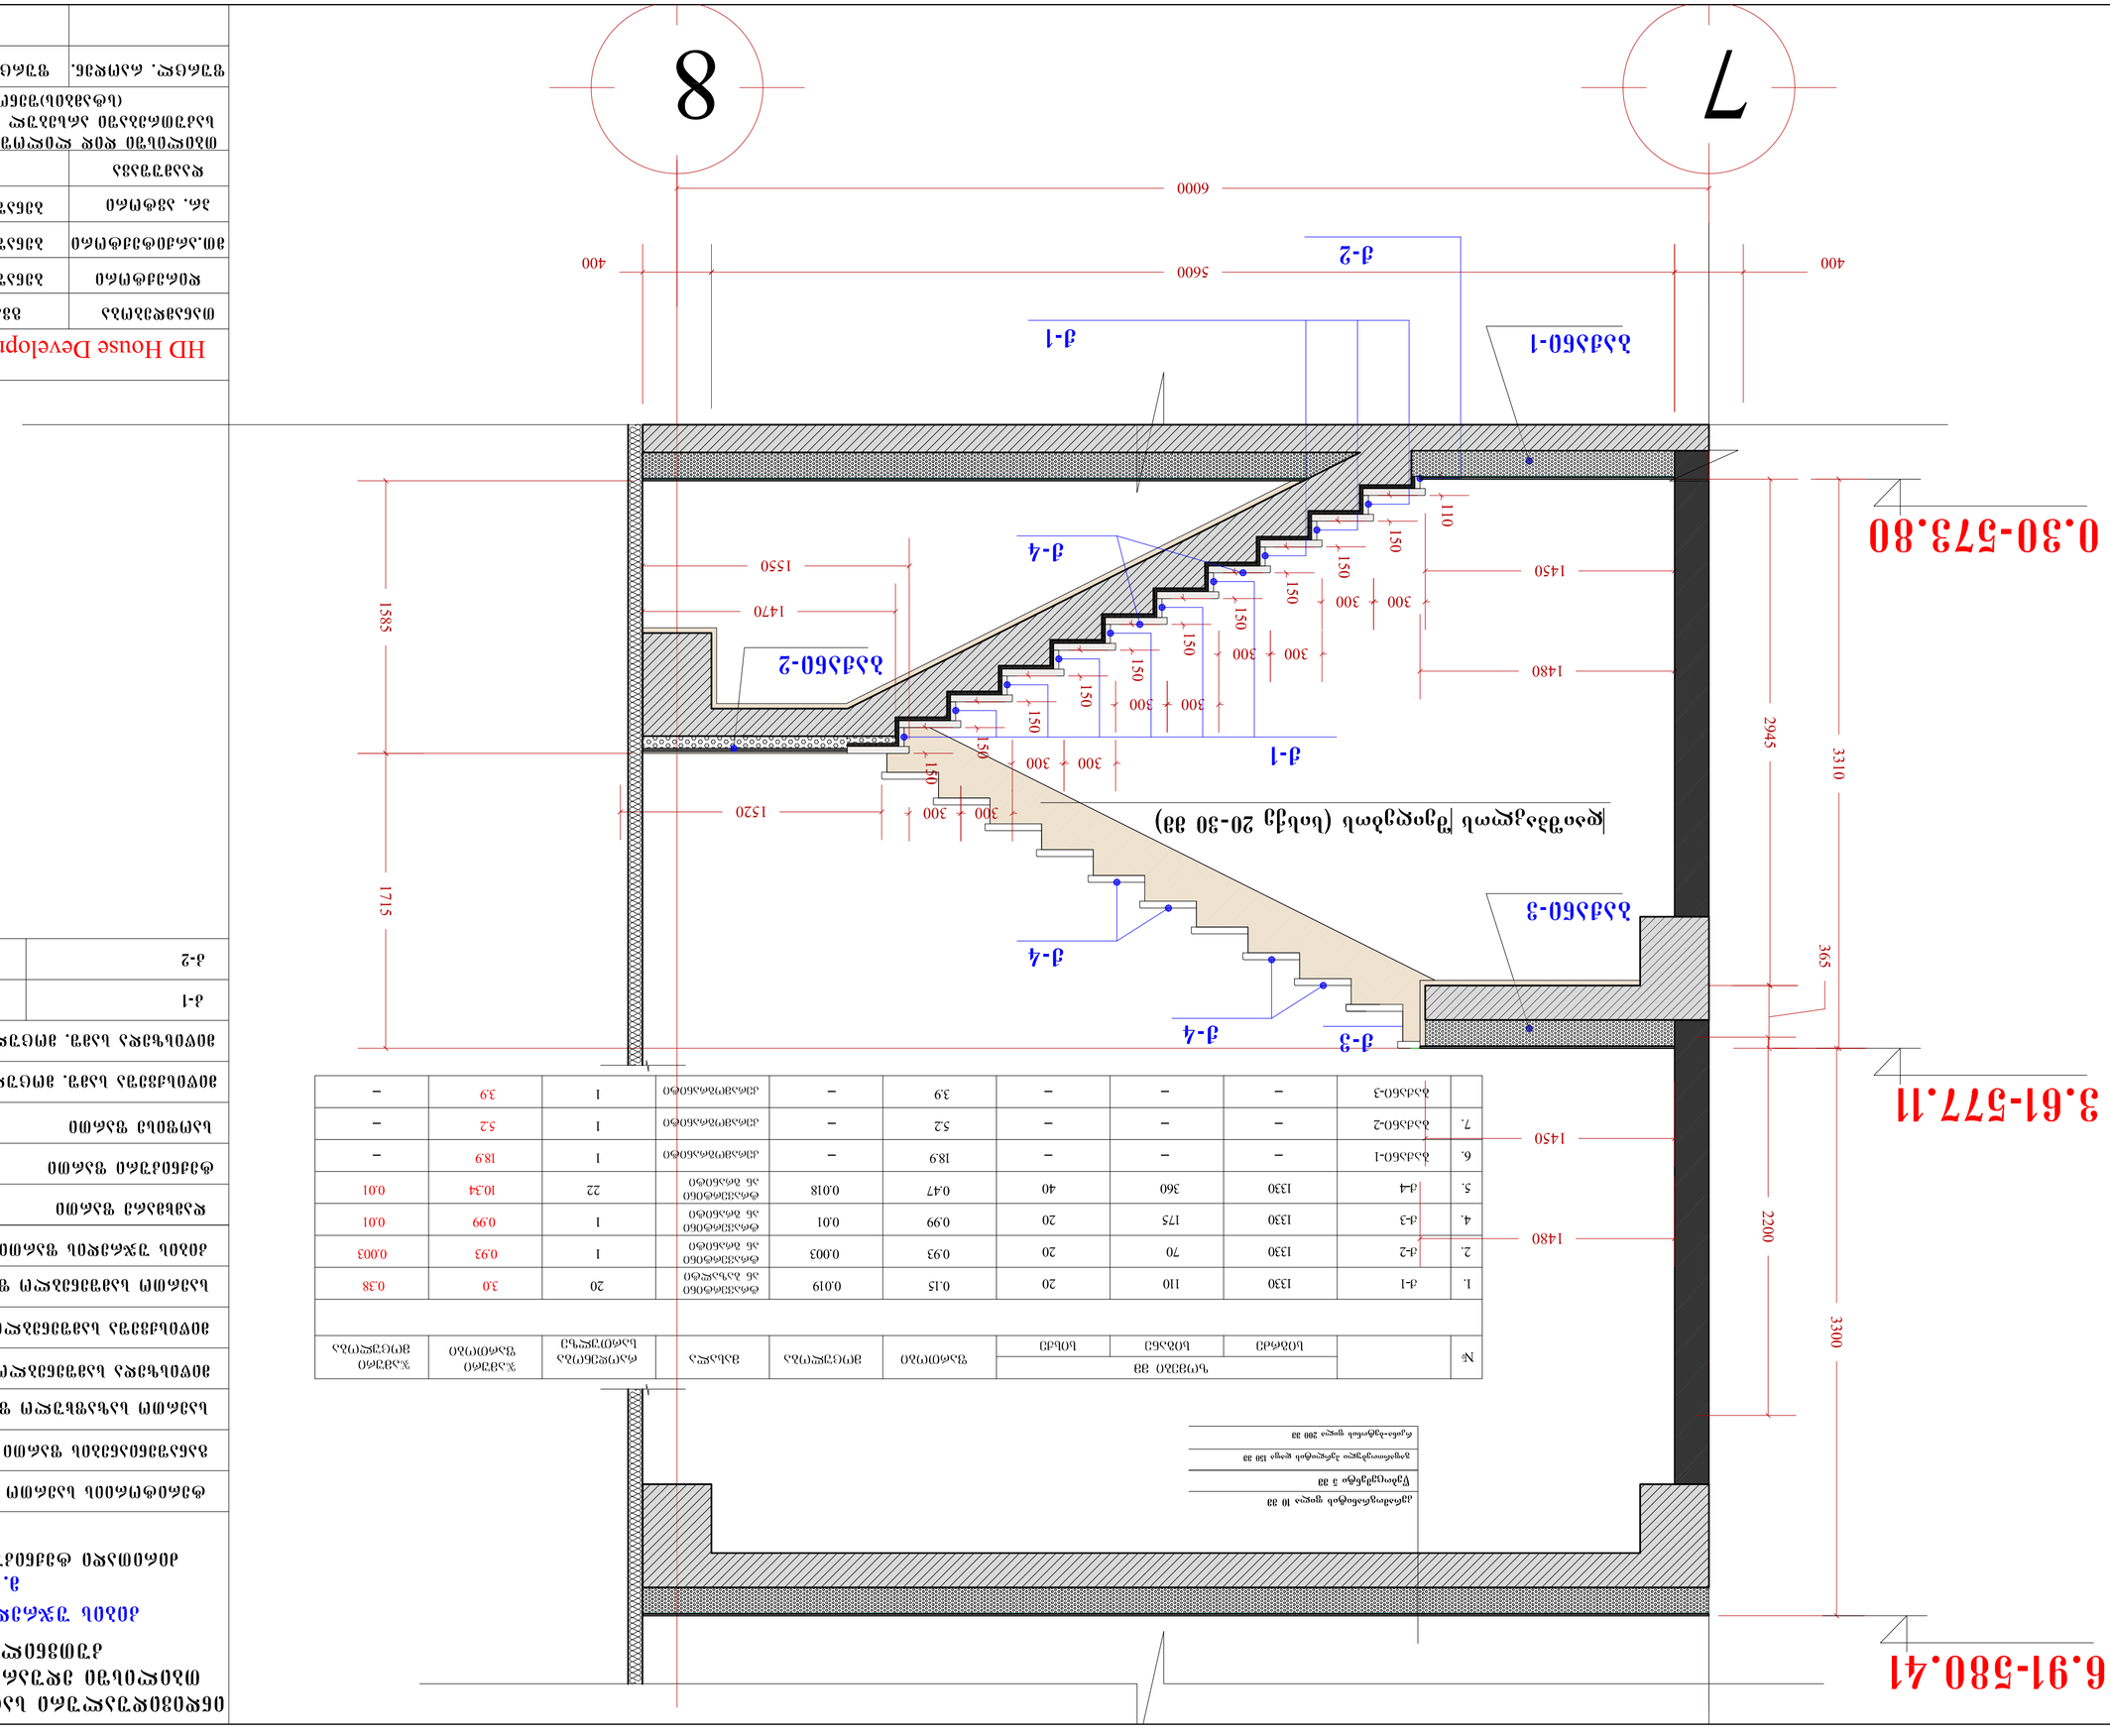














