მაქსიმალური სიმაღლის განსაზღვრის გეგმა მ. 1:500

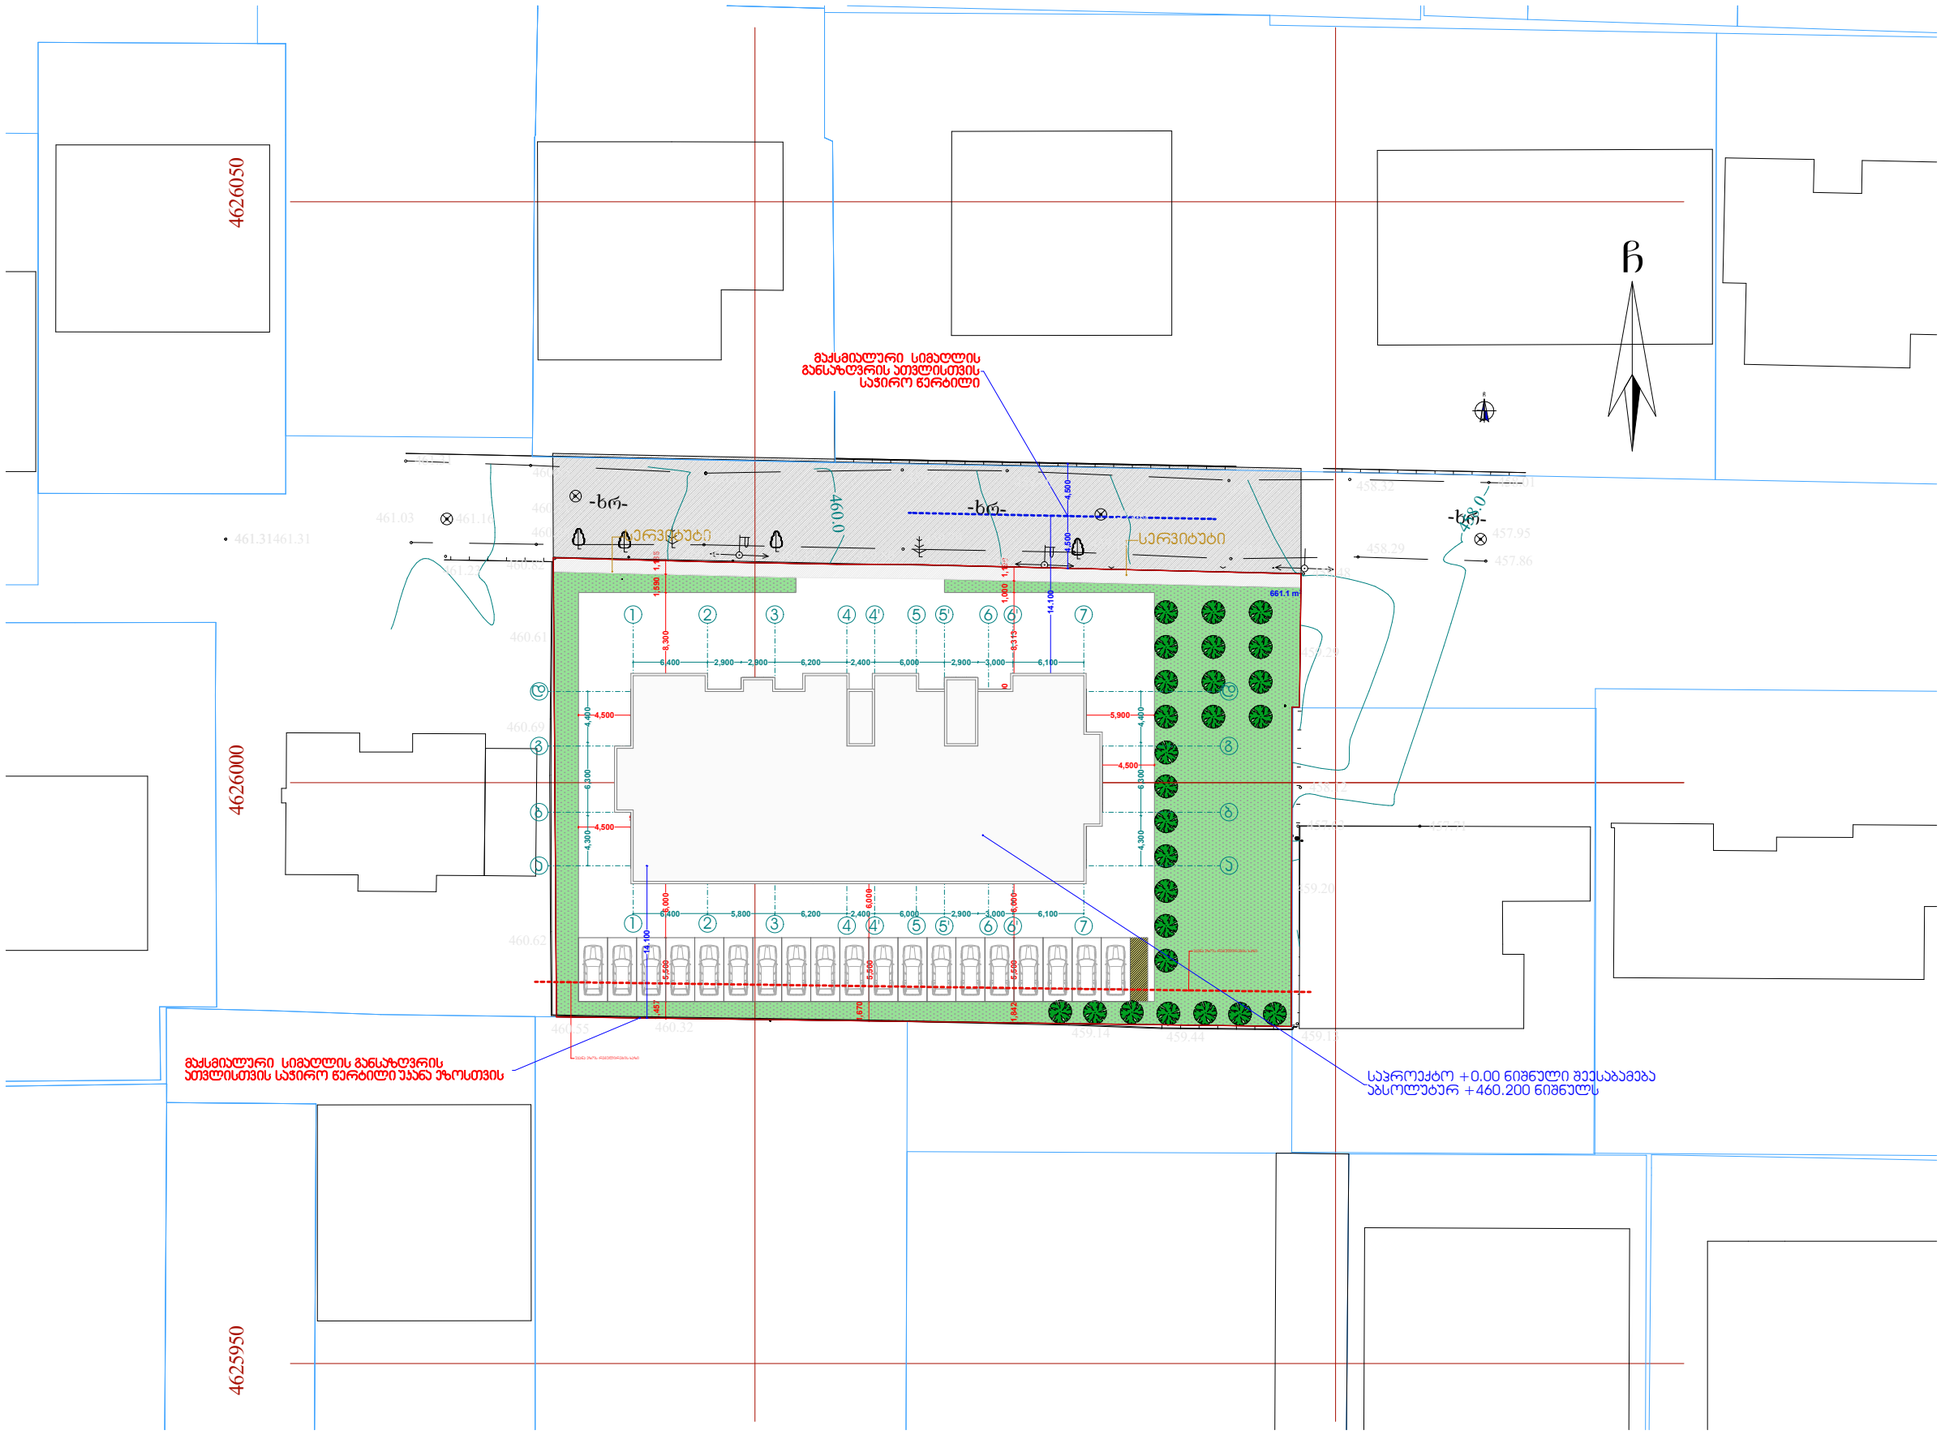
4626050
4626000
4625950
მაქსიმალური სიმაღლის განსაზღვრის აქეთლისთვის საჭირო წერტილი
მაქსიმალური სიმაღლის განსაზღვრის აქეთლისთვის საჭირო წერტილი უკანა ჯიოსთვის
საპროექტო +0.00 ნიშნული შეესაბამება აბსოლუტურ +460.200 ნიშნულს
460.0
661.1 m
-ხრ-
სერვიტუტი
8,300
14,100
6,400
2,900
2,300
6,200
2,400
6,000
2,900
3,000
6,100
4,500
5,900
4,400
6,100
4,300
5,800
6,000
4,000
2,500
1,830
1,000
1,500
1,588
4,800
4,600
4,000
4,300
4,500
4,400
4,500

მაქსიმალური სიმაღლის განსაზღვრის სქემა
მ. 1:100

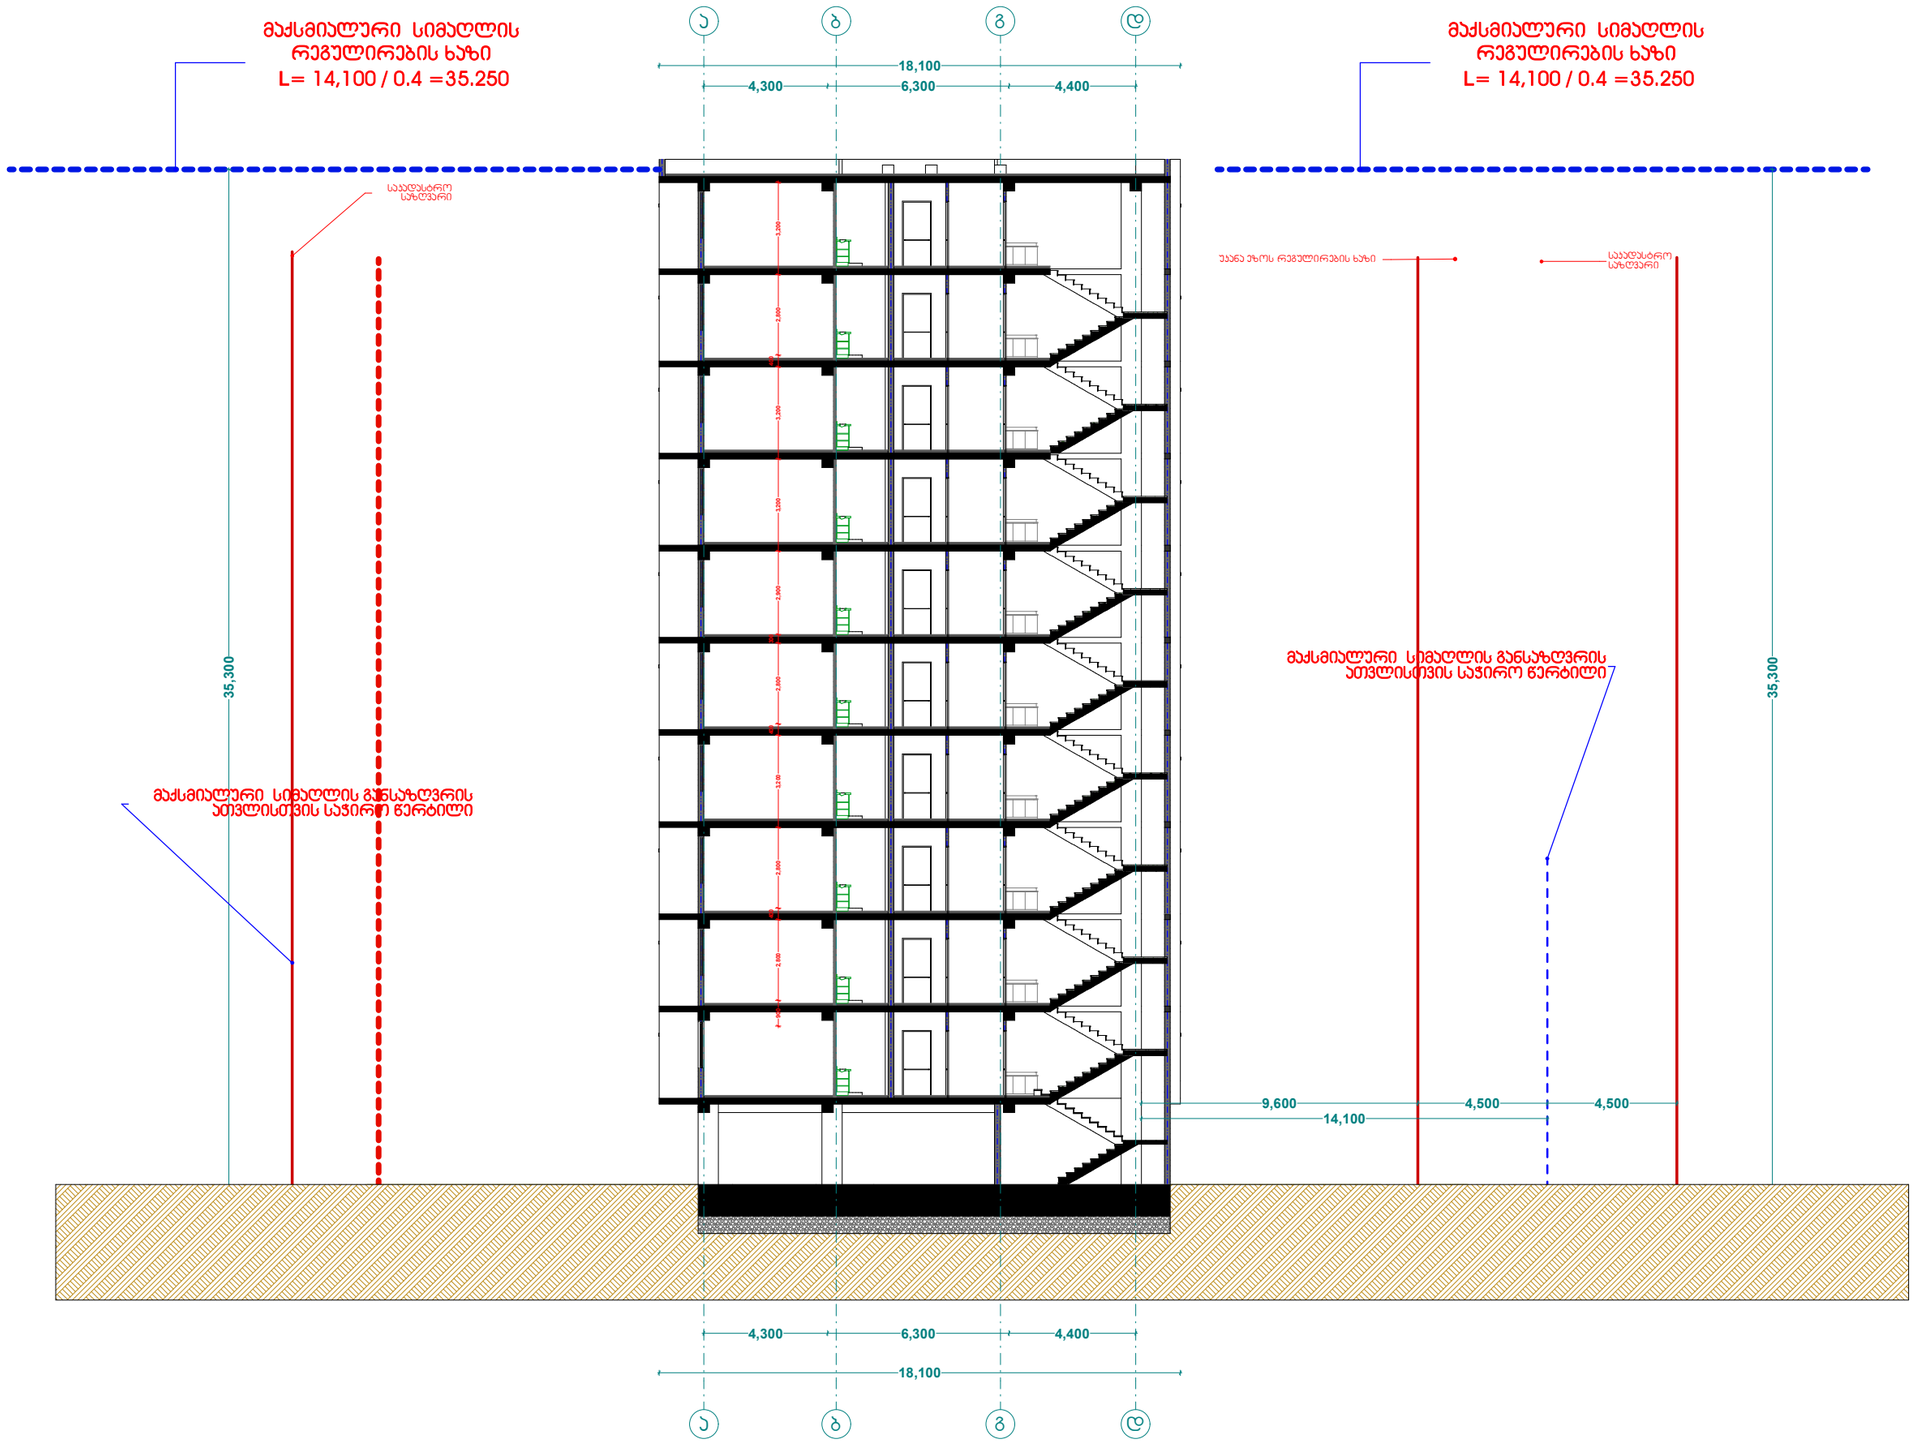

ხელშეკრულება №

ა — საპროექტო საზღვარი
ჩრდილის ხაზი
ბეტონის კედელი

	გასასვლელი

შპს "ფლექს არქიტექტურა"
404920216
FLEX ARCHITECTURE

FLEX ARCHITECTURE

შ.პ.ს. "ფლექს არქიტექტურა"		
თანამდებობა	გვარი	ხელმოწერა
დირექტორი	ი. მაზიაშვილი	
პროექტის ავტორი	ი. მაზიაშვილი	

დამკვეთი: შ.პ.ს „კვ პროექტი"

პროექტის სახელწოდება:
მრავალბინიანი საცხოვრებელი სახლი

მისამართი:
ქ. ობოლისხე დასარის ქ. №38,
ს.კ. 01.72.14.036.156

მასშტაბი	თარიღი	ნახაზის დასახელება
1:100		

სტადიასტადია	ფურცელი	ფურცლები
არქ. ნაწილი		