

ფილიალი	ადგილმდებარეობა		
არქიტექტურული	ასაწყობი ნაწილები		
ფასადის 1-8 ღერძებს შორის ნაწილი			
ნახაზის დასახელება		ნახაზის №	ფორმატი
2024			A4



ე.პ. მარიამ ხუციშვილი

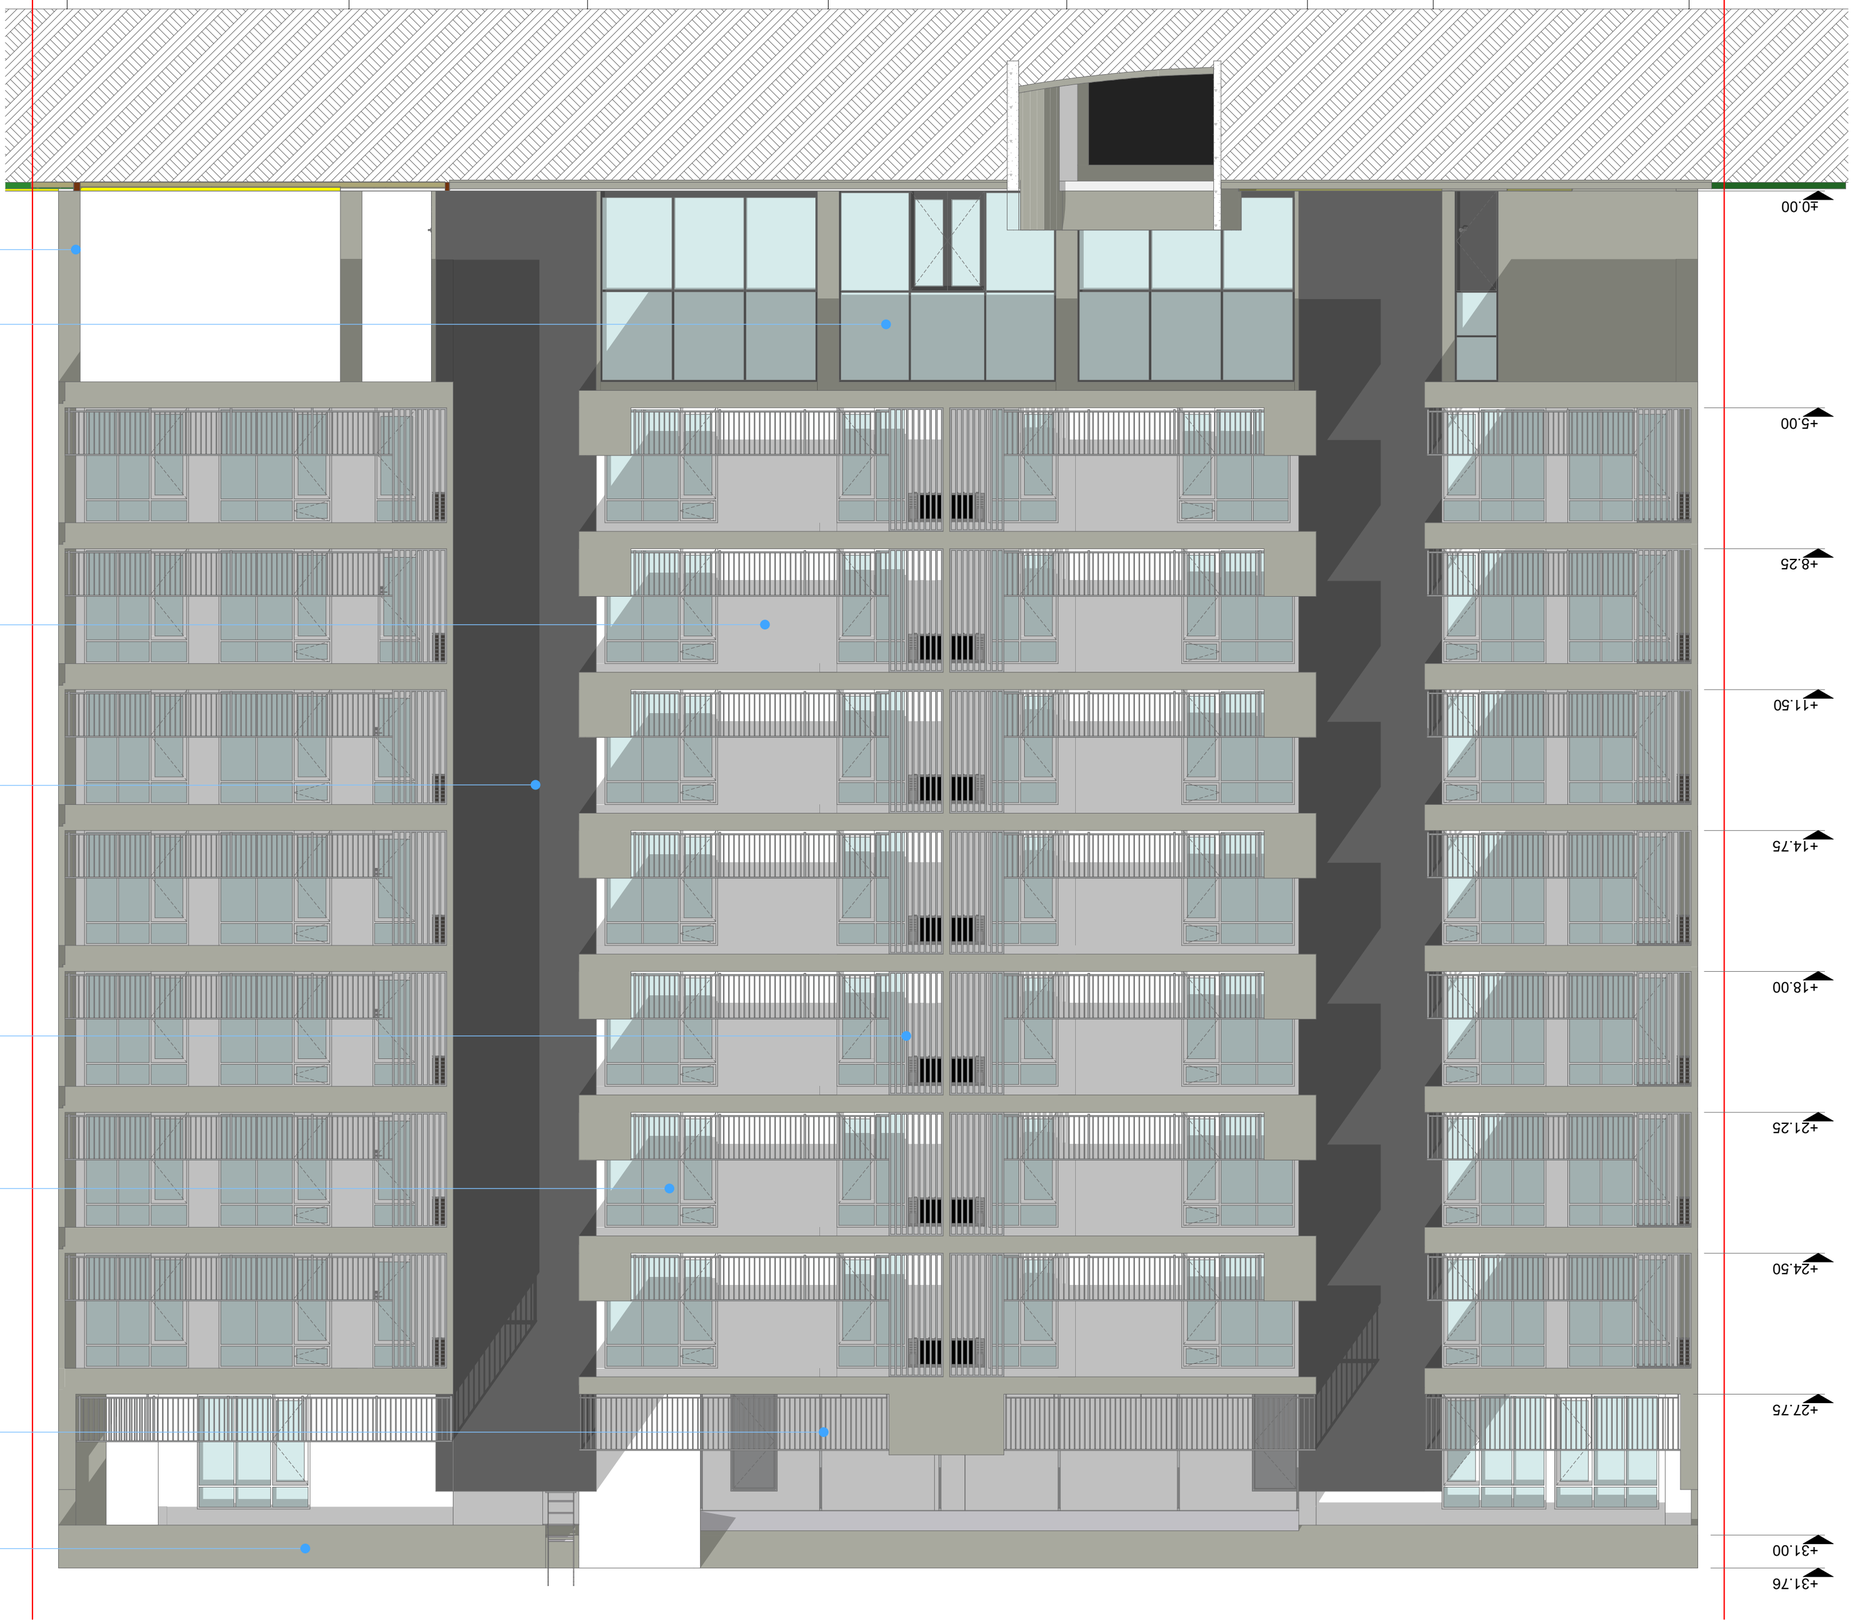

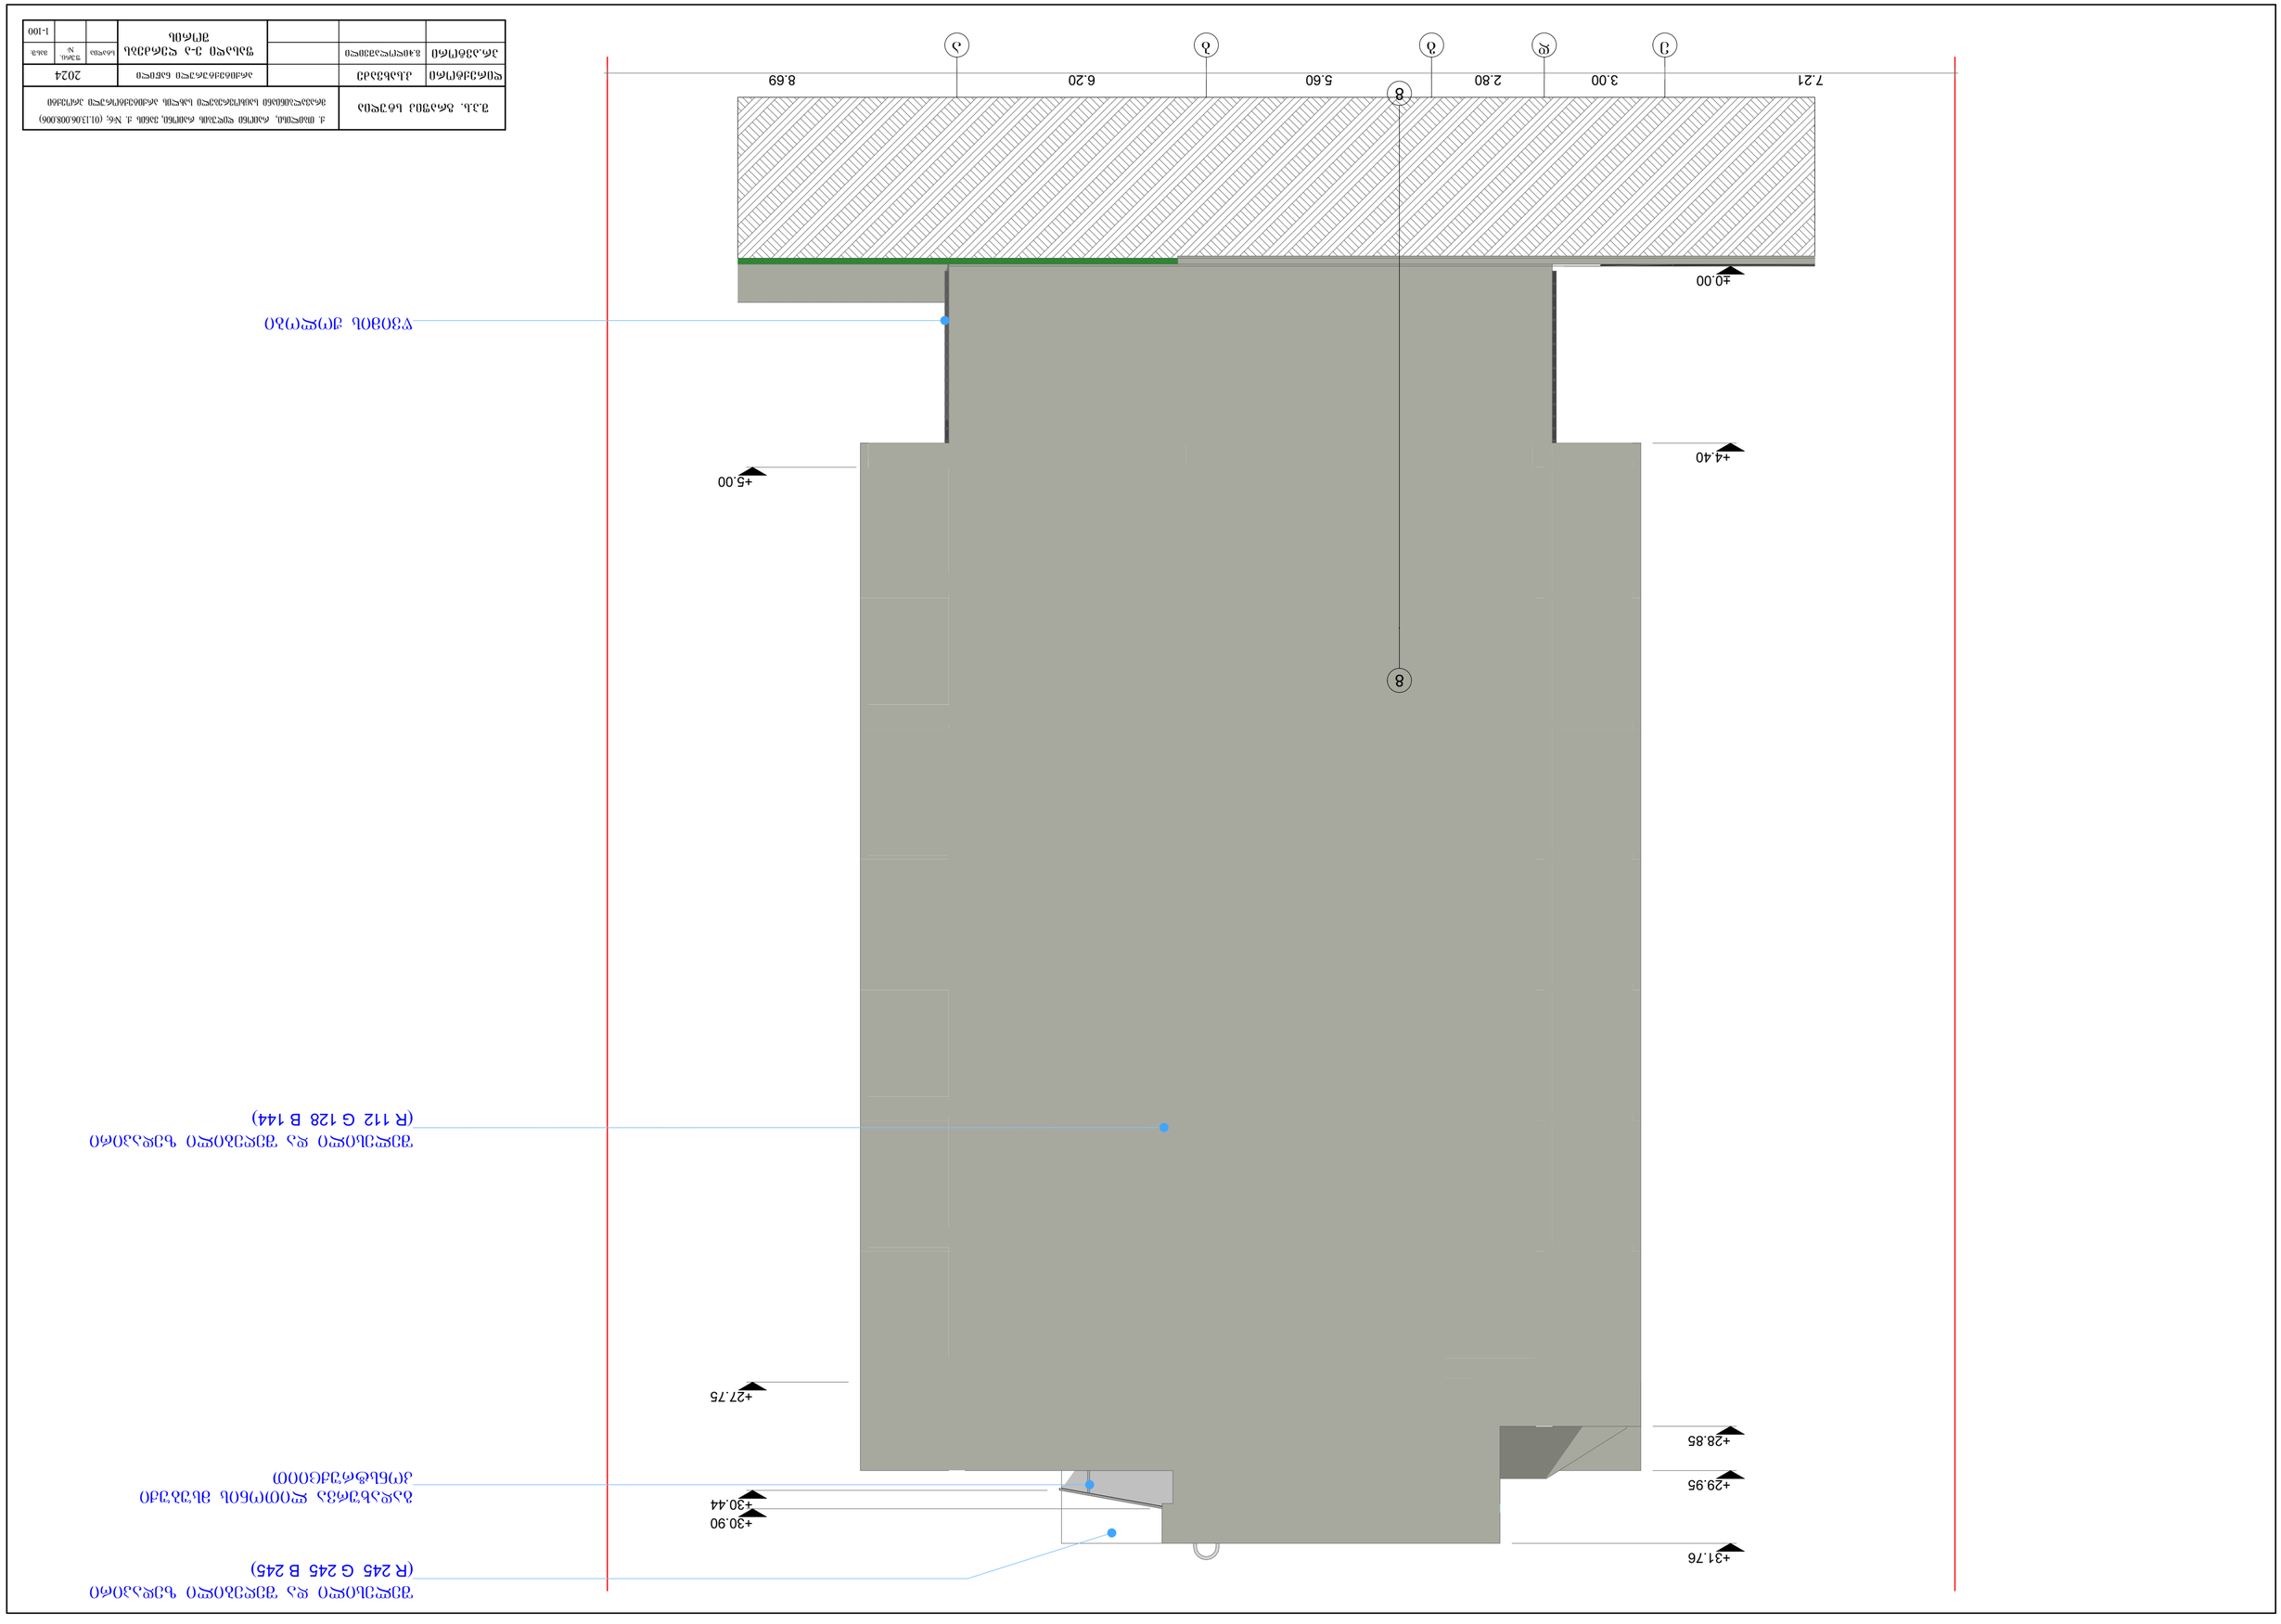





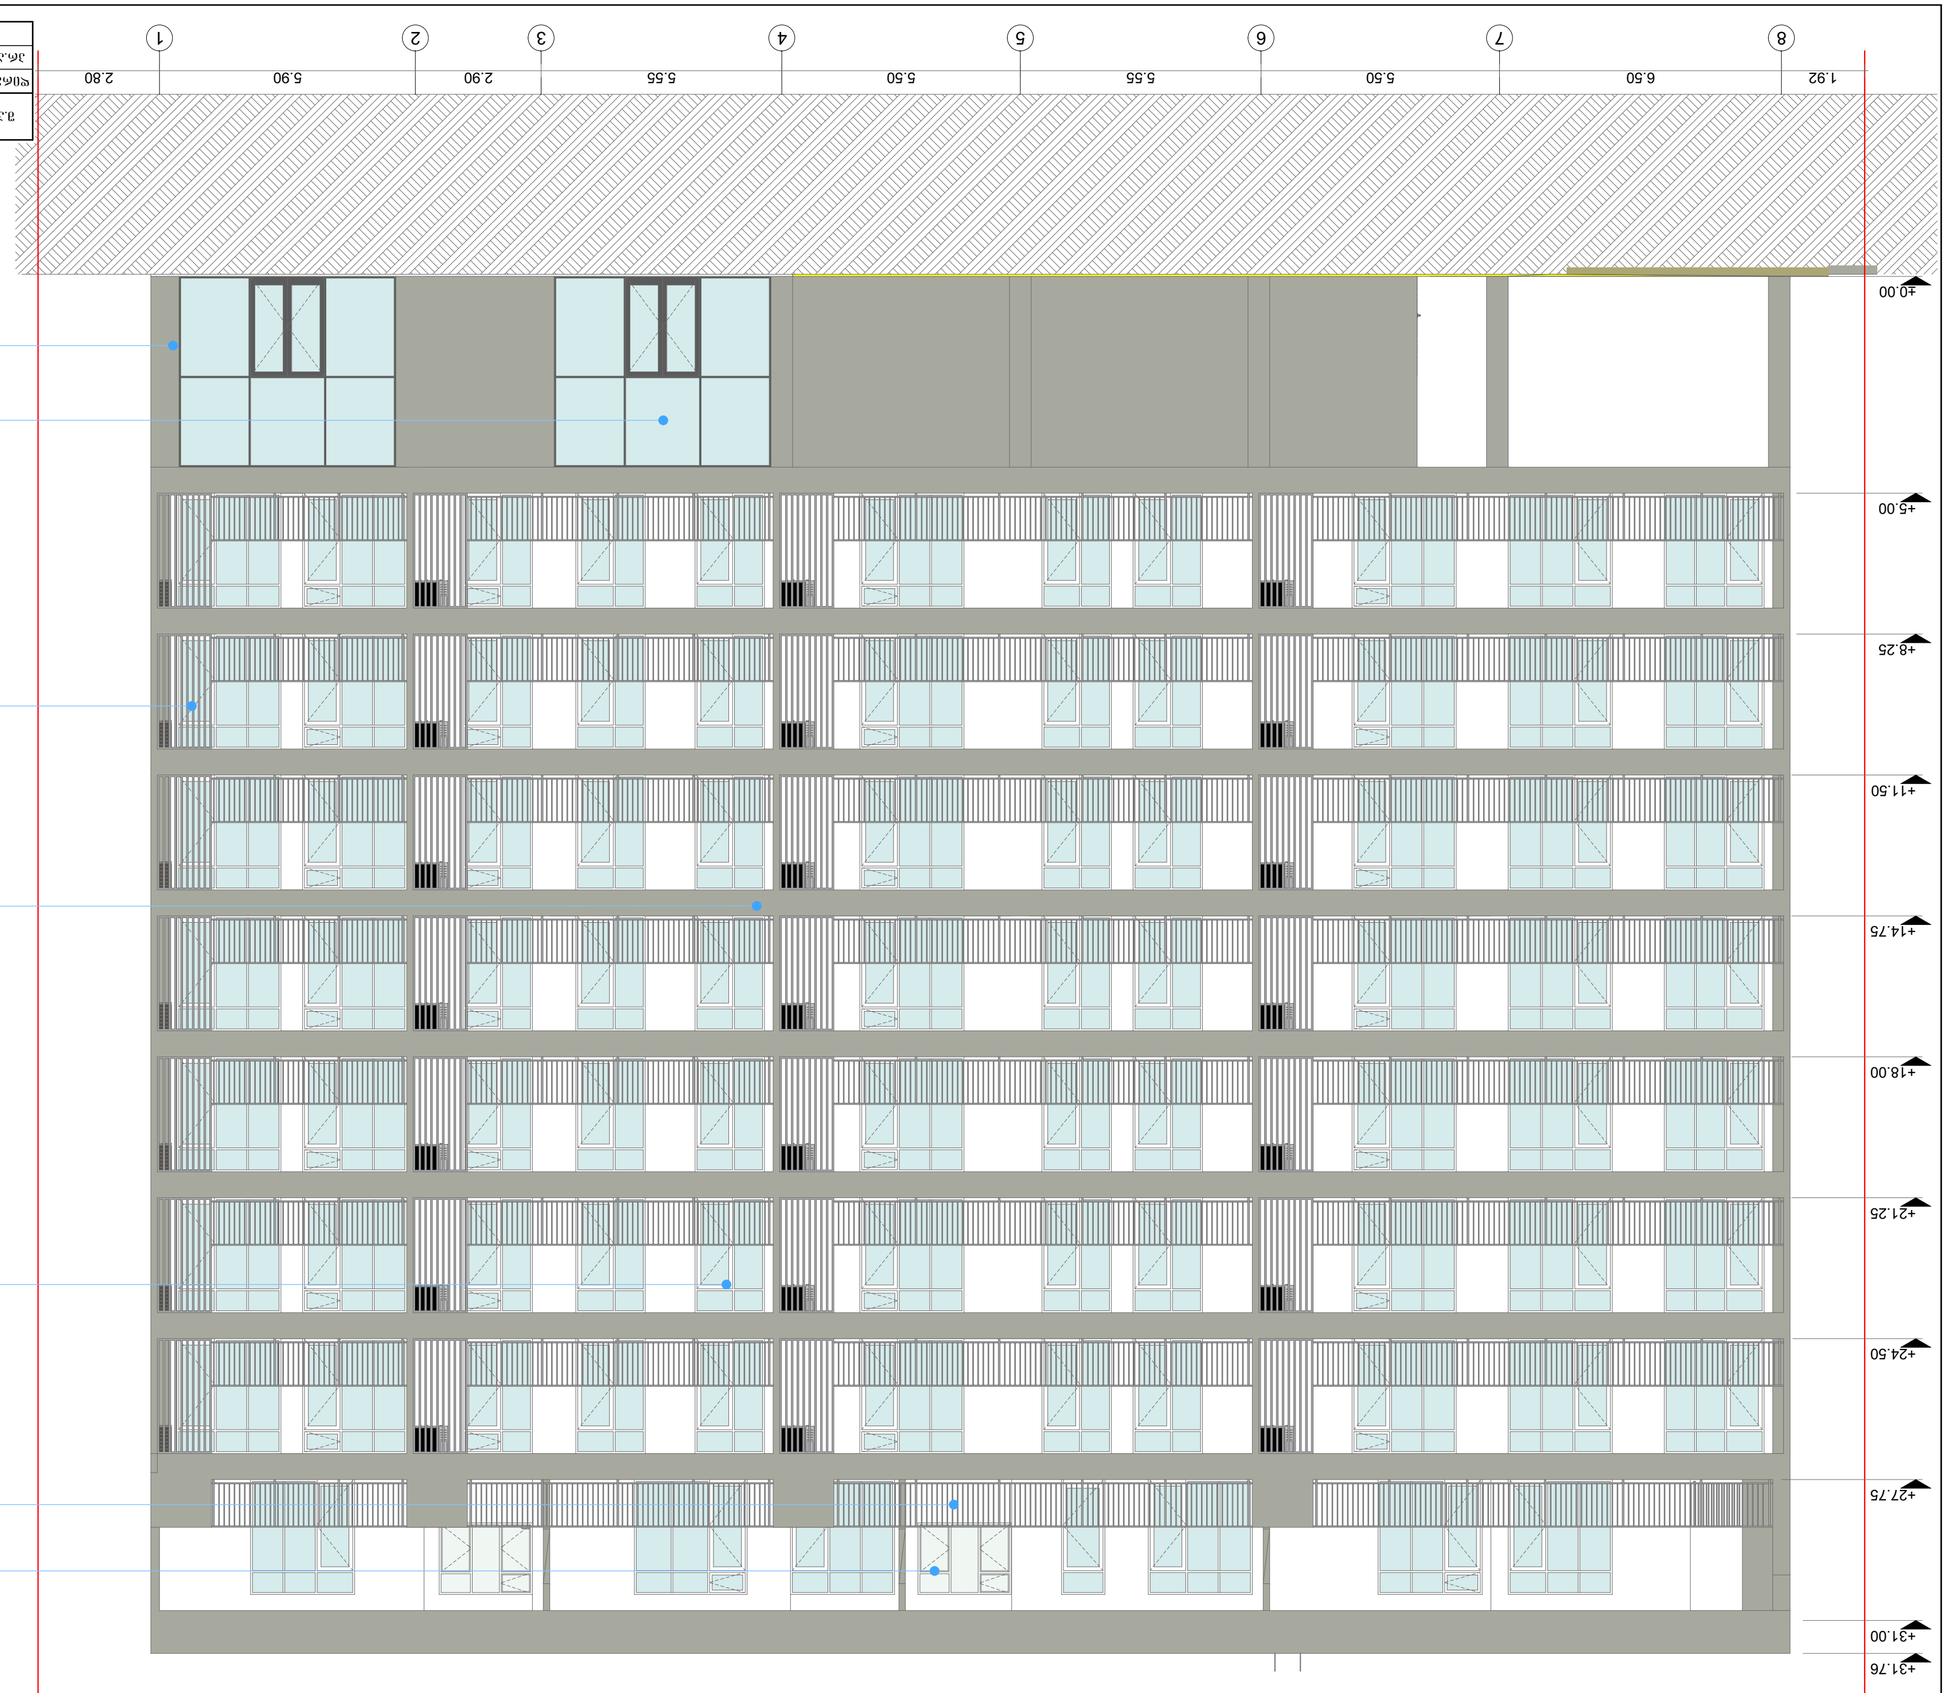


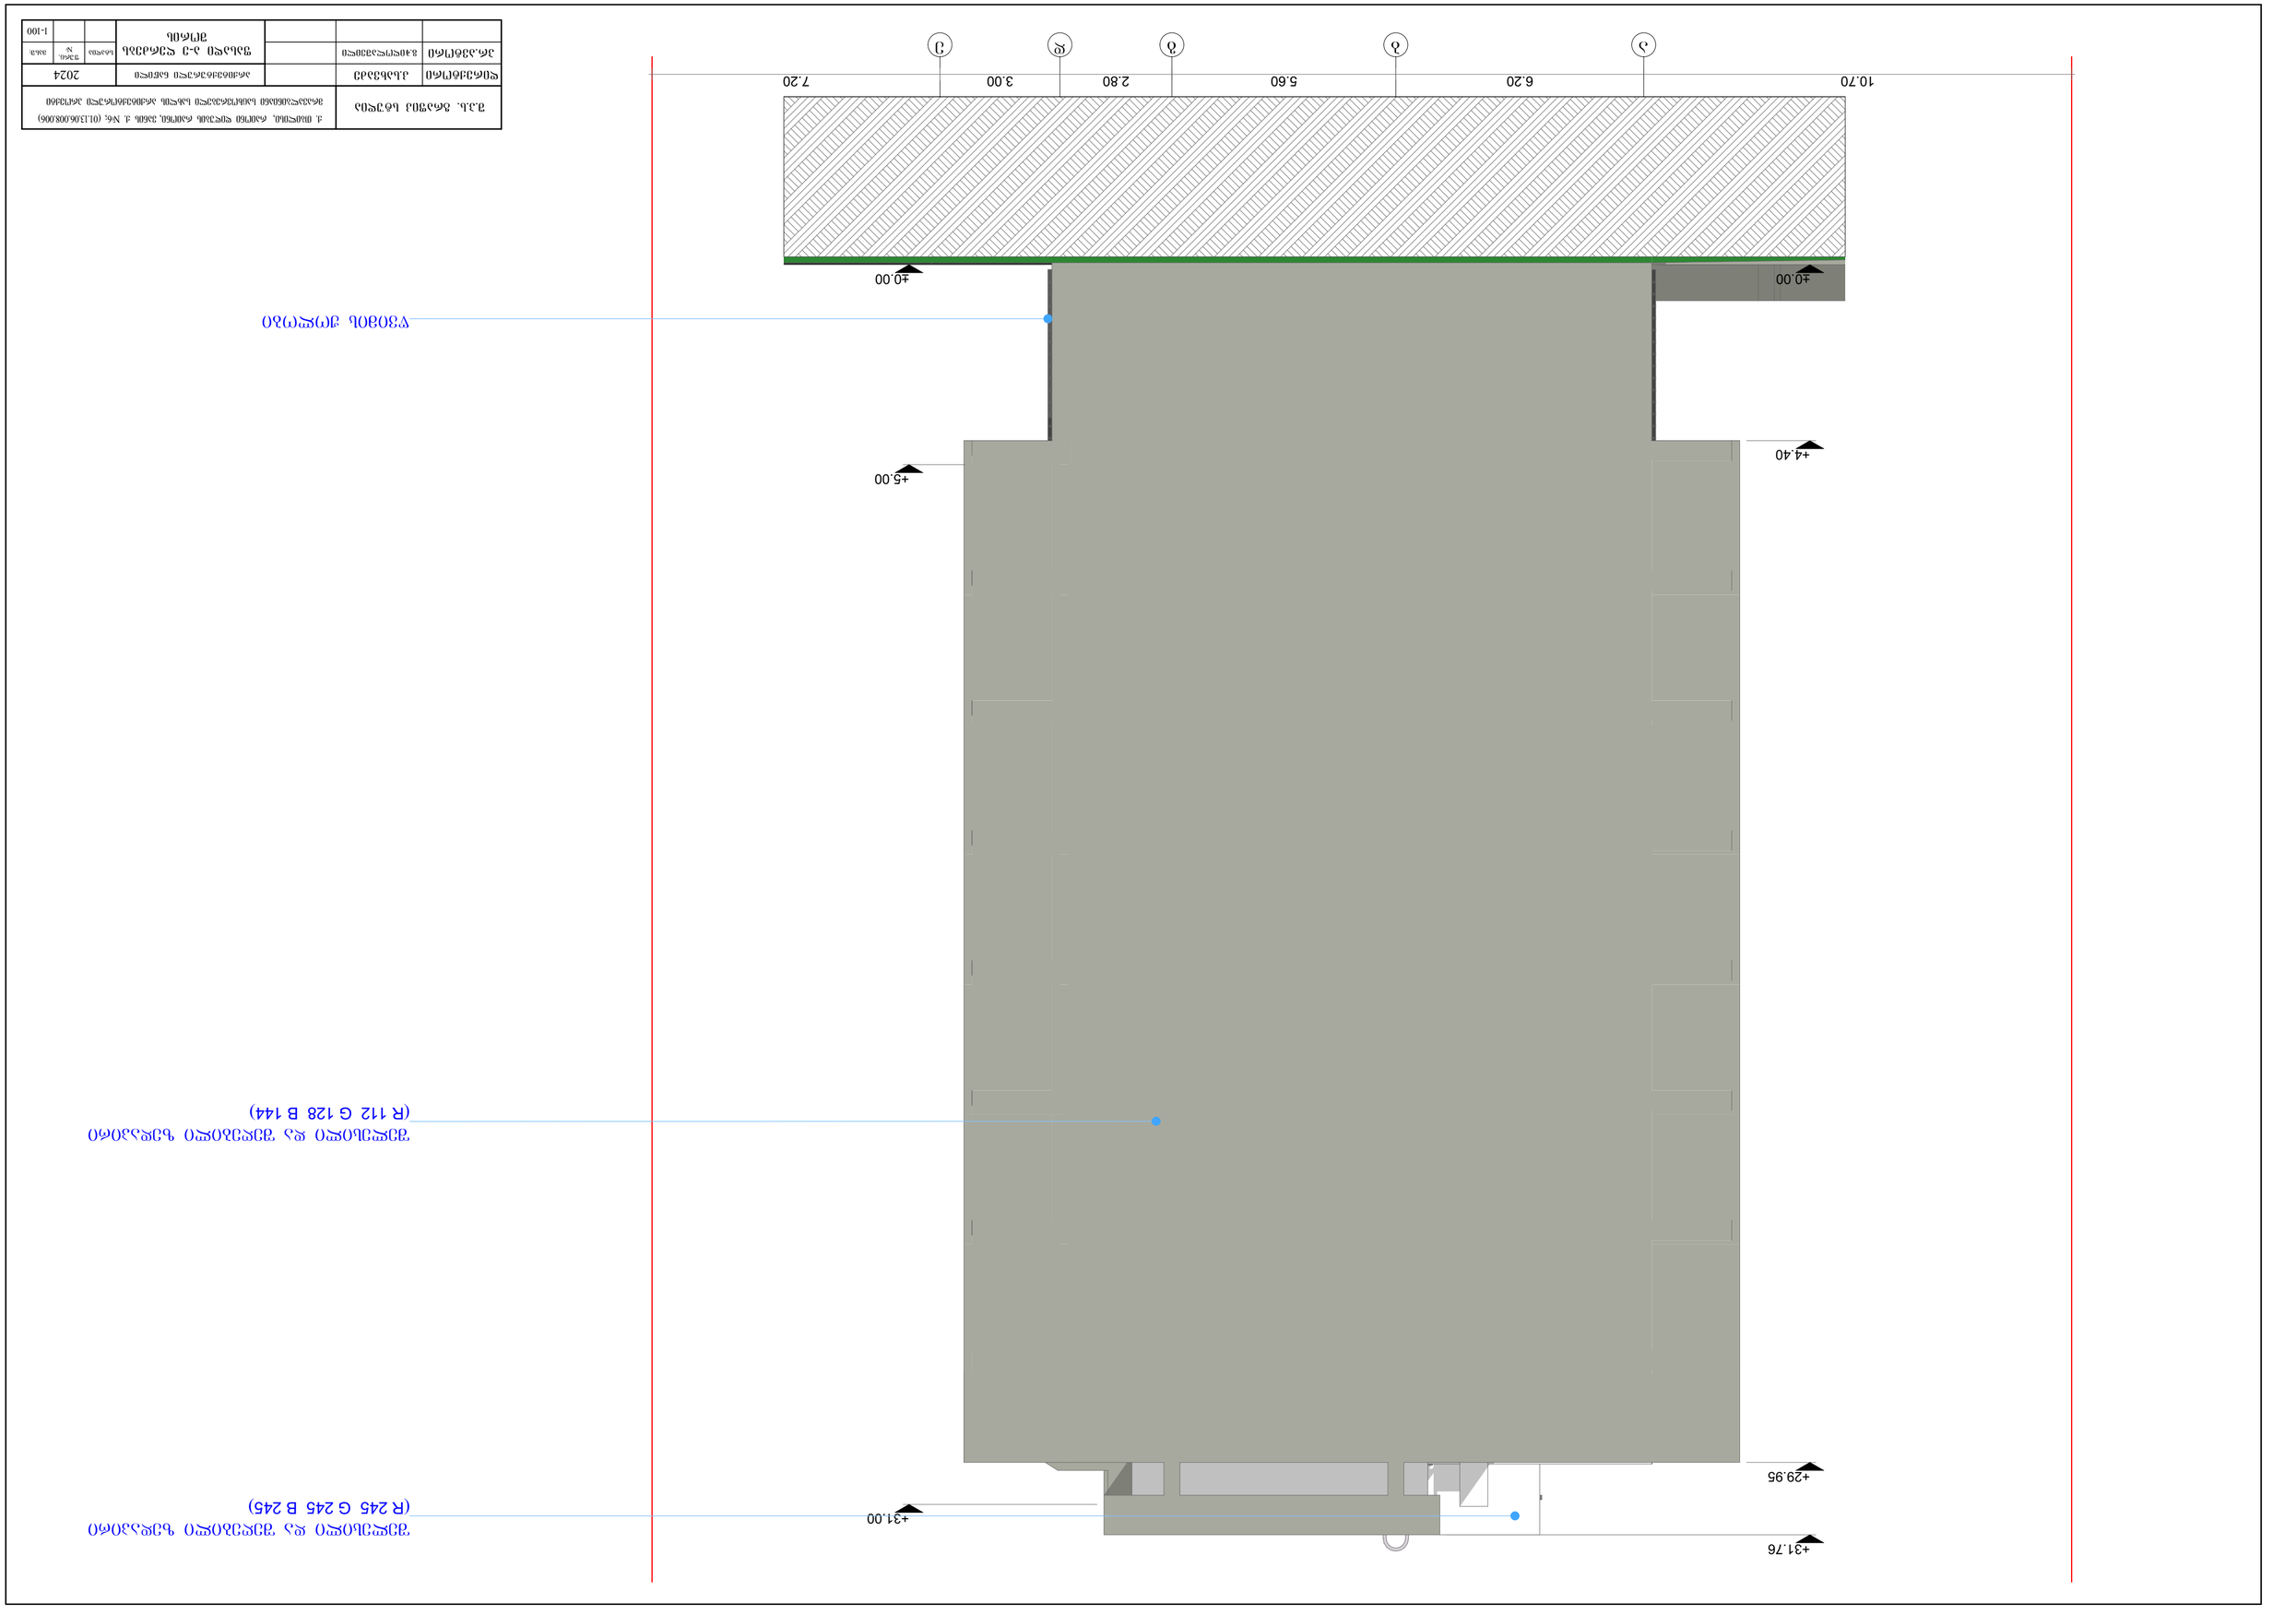



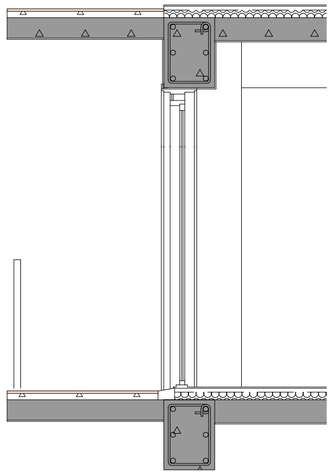



მოპირკეთება ფიბროცემენტის ფილით 500.3 მ²


ფასადის მოსაპირკეთებელი მასალი დამონტაჟების დეტალი

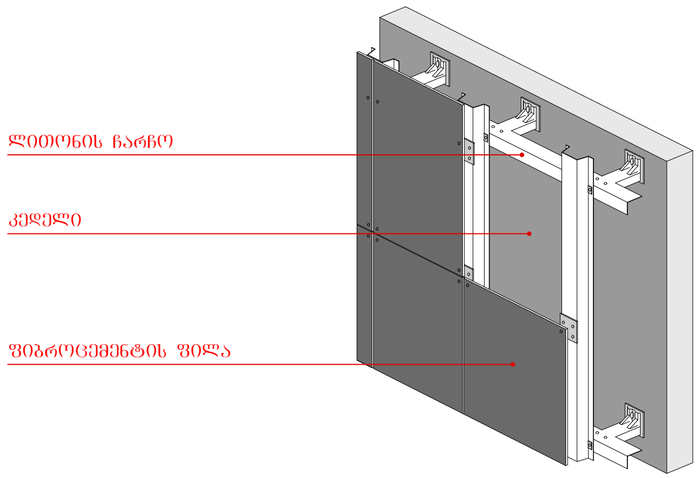

შელესილი და შელებილი კედლის ზედაპირი 131.2 მ²

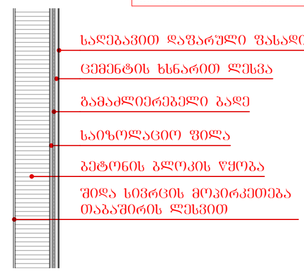


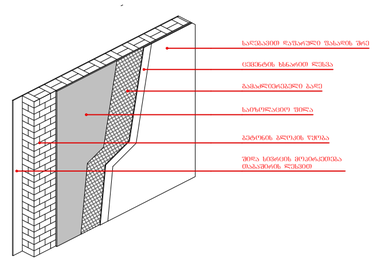

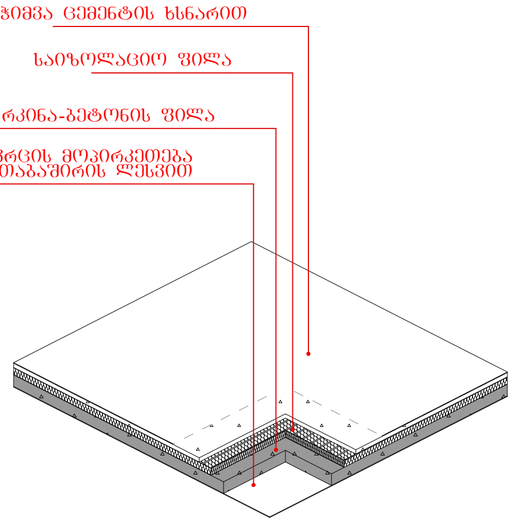


ფასადის დეტალები


მოაჯირის მონტაჟი

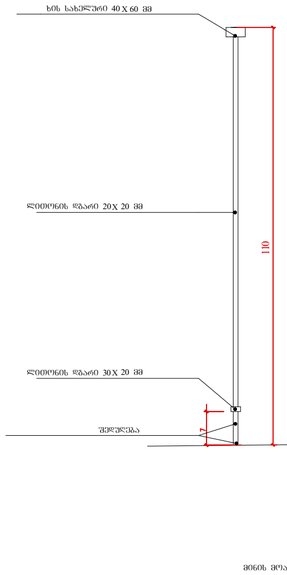



მოწის მოაჯირი (პროფილი)

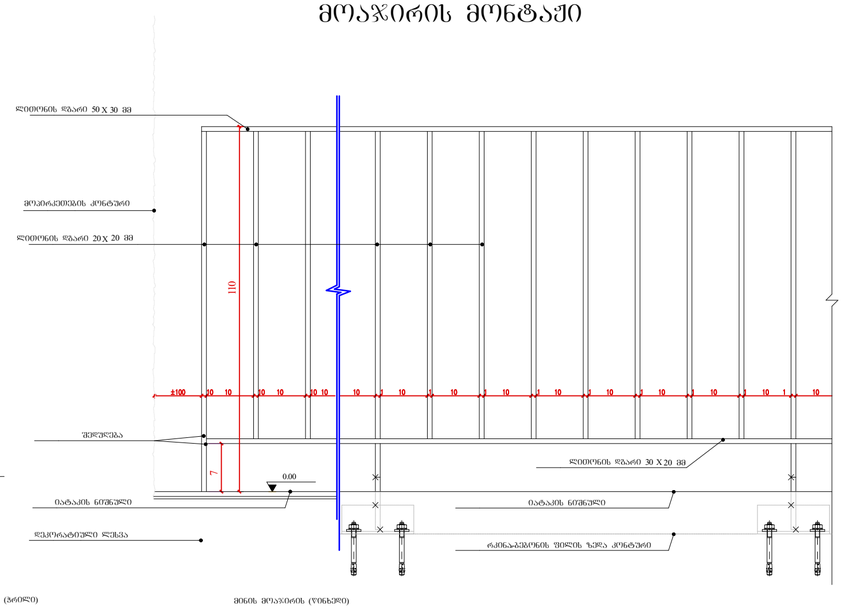


მოწის მოაჯირის (ჭრილი)

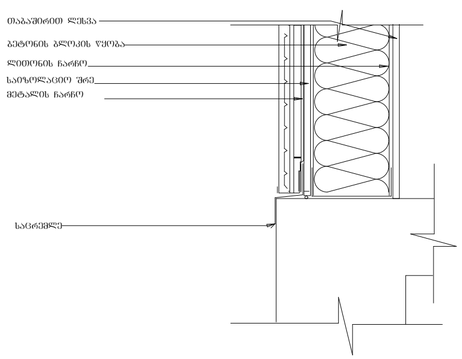

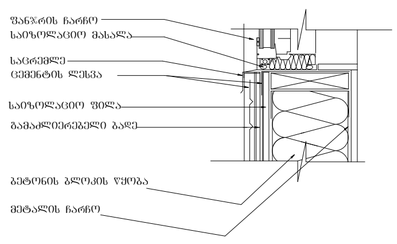

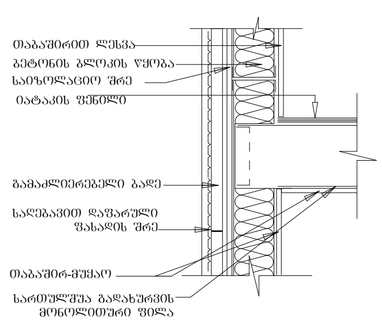

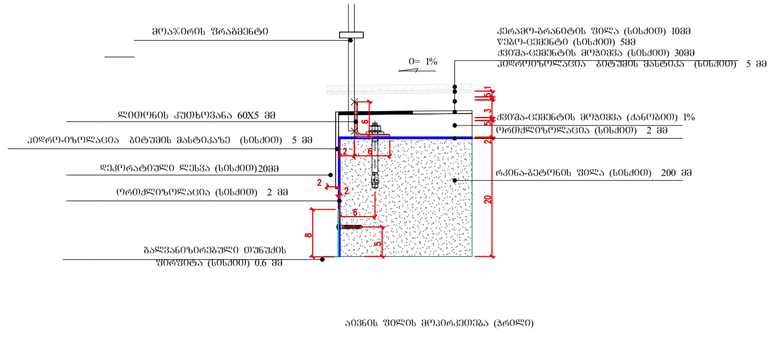

აივნის შიდის მოპირკეთება (ჭრილი)

შ.პ.ს. ბრაშიპ სტუდია		ქ. ოზურგეთი, რაიონი ლიდუმის რაიონი, უანის ქ. №6; (01.13.06.008.006)			
		მრავალბინიანი საცხოვრებელი სახლის არქიტექტორული პროექტი			
დირექტორი	ქ.სახვაძე		არქიტექტურული ნაწილი	2024	
პრ.პეტორი	გ.ჯიღლოვანელი			ს/ფაზა	შეკვე. №	ფასშ.
						1-100